

# NYE RIKSHOSPITALET

MEDVIRKNING FUNKSJONSPROSJEKT

Gruppe Æ Døgnområder, Barn og ungdom





## Gruppe Æ - Døgnområder, Barn og ungdom

Møte  
1 2 3

### 0. Oversikt

03001_Æ_MN_00_LI_001	Forside		X	X	
03001_Æ_MN_00_LI_002a	Innhold		X	X	

### 1. Oversiktstegning 1:200 / 1:500

03001_Æ_MN_02_70_003	Funksjoner etasje 02		X	X	
03001_Æ_MN_02_70_004	Unike eller avledede rom etasje 02			X	
03001_Æ_MN_04_70_001	Funksjoner etasje 04		X	X	
03001_Æ_MN_04_70_002	Unike eller avledede rom etasje 04			X	
03001_Æ_MN_05_70_002	Funksjoner etasje 05		X	X	
03001_Æ_MN_05_70_003	Unike eller avledede rom etasje 05			X	
03001_Æ_MN_06_70_003	Funksjoner etasje 06		X	X	
03001_Æ_MN_06_70_004	Unike eller avledede rom etasje 06			X	

### 3. Romskjema 1:50

Æ_Rom 05.03.003/014/276/326/329a	Intermediær cluster, plan			X	
Æ_Rom 05.03.003/014/276/326/329b	Intermediær cluster, 3d			X	
Æ_Rom 05.03.206	Undersøkelse og behandling, respirasjonsrom			X	
Æ_Rom 05.03.208	Undersøkelse og behandling, etasje 05			X	
Æ_Rom 05.03.222	Opphold, lek			X	
Æ_Rom 05.03.225	Opphold, lek etasje 06			X	
Æ_Rom 05.03.227	Opphold, ungdomsrom etasje 04			X	
Æ_Rom 05.03.228	Opphold, pårørende etasje 04			X	
Æ_Rom 05.03.229/433	Opphold, pårørende, atrium			X	
Æ_Rom 05.03.231	Opphold, pårørende etasje 06			X	
Æ_Rom 05.03.264/277/346/113a	Stille observasjonspost, plan			X	
Æ_Rom 05.03.264/277/346/113b	Stille observasjonspost, 3d			X	
Æ_Rom 05.03.425/234/13.05.004/051/056a	Stort opphold og kjøkken, plan			X	
Æ_Rom 05.03.425/234/13.05.004/051/056b	Stort opphold og kjøkken, 3d			X	
Æ_Rom 05.03.430	Undersøkelse og behandling, badekar			X	
Æ_Rom 05.03.441	Opphold, ungdomsrom			X	
Æ_Rom 12.02.002	Treningsrom etasje 04			X	
Æ_Rom 12.02.003/007/05.04.097a	Treningsrom og ortosetilpasning etasje 02, plan			X	
Æ_Rom 12.02.003/007/05.04.097b	Treningsrom og ortosetilpasning etasje 02, 3d			X	

**Programmert areal** (areal i parentes): Rommets planlagte areal slik det er programmert innenfor arealrammen for å ivareta rommet funksjon.

**Prosjektert areal** (areal uten parentes): Rommets tegnede areal slik det er innplassert og tilpasset det enkelte bygg. Det prosjekterte arealet kan derfor avvike noe fra programmert areal, men skal fortsatt ivareta rommets funksjon.



# Funksjoner etasje 02

Foreløpig skisse

INFEKSJONSENHETEN

DIREKTE INNGANG TIL ROM  
UTENFRA

DIREKTE INNGANG TIL ROM  
UTENFRA

BARNETORG

PRØVETAKING

DIREKTE INNGANG TIL ROM  
UTENFRA


AMBULANSEMTOTTAK OG SELVHENVENDERE

ANKOMST  
PASIENT

GLASSGATE

Poliklinikk

Avdelingsskille

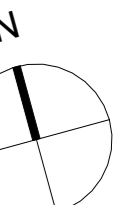



# Unike eller avledede rom etasje 02

## Foreløpig skisse



Unike eller avledede rom




# Funksjoner etasje 04

## Foreløpig skisse



Overgang til eksisterende bygg og nytt Bygg J

ANKOMST PASIENT

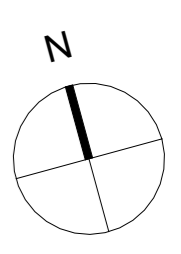



# Unike eller avledede rom etasje 04

## Foreløpig skisse



 Unike rom eller avledede rom




# Funksjoner etasje 05

## Foreløpig skisse



Dersom medvirkningsgruppen vurderer denne løsningen for opphold og stort kjøkken som ønskelig, vil den implementeres i plan 04, 05 og 06.

Løsningen går på bekostning av ett U/B, ett kontor og ett stillerom i plan 05 og 06, mens i plan 04 utgår ytterligere ett kontor.

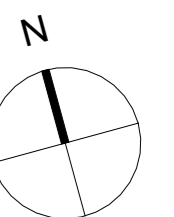



# Unike eller avledede rom etasje 05

## Foreløpig skisse



Unike rom eller avledede rom



# Funksjoner etasje 06

## Foreløpig skisse






# Unike eller avledede rom etasje 06

## Foreløpig skisse



Unike rom eller avledede rom



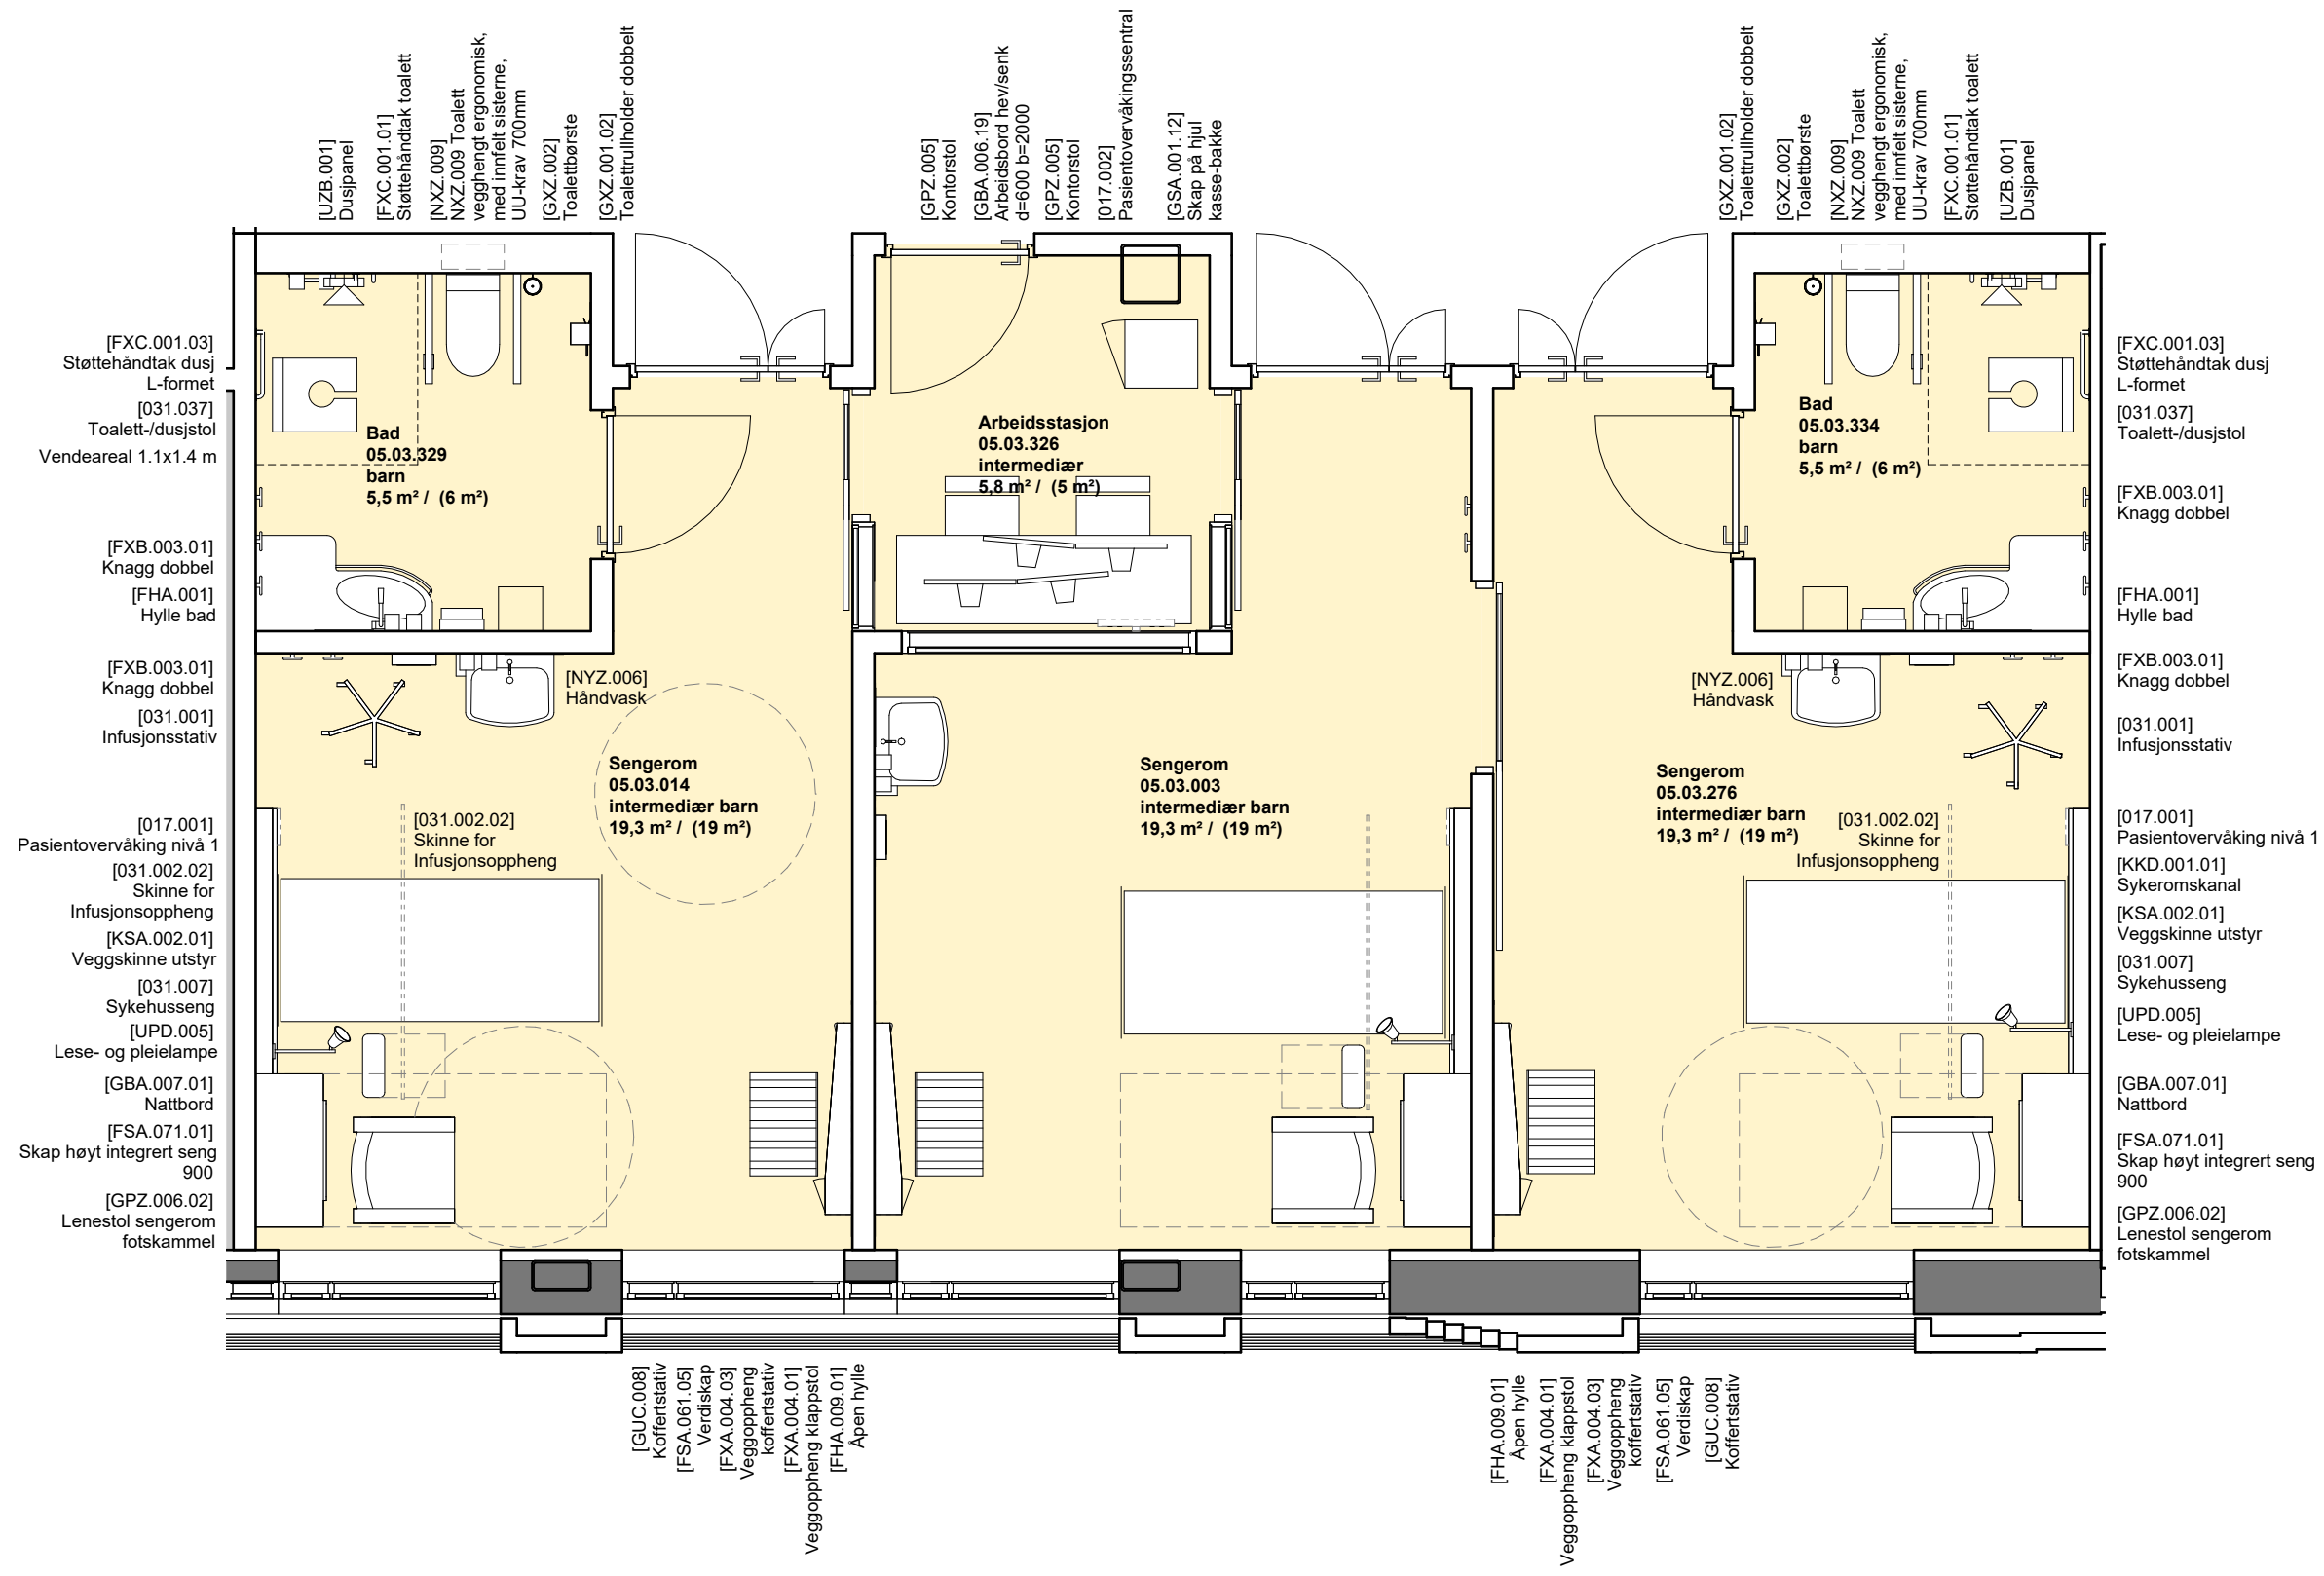


Foreløpig skisse

Medvirkning pulje 3.2

Gruppe Æ Døgnområder, Barn og ungdom

Vindusplasseringer vil justeres




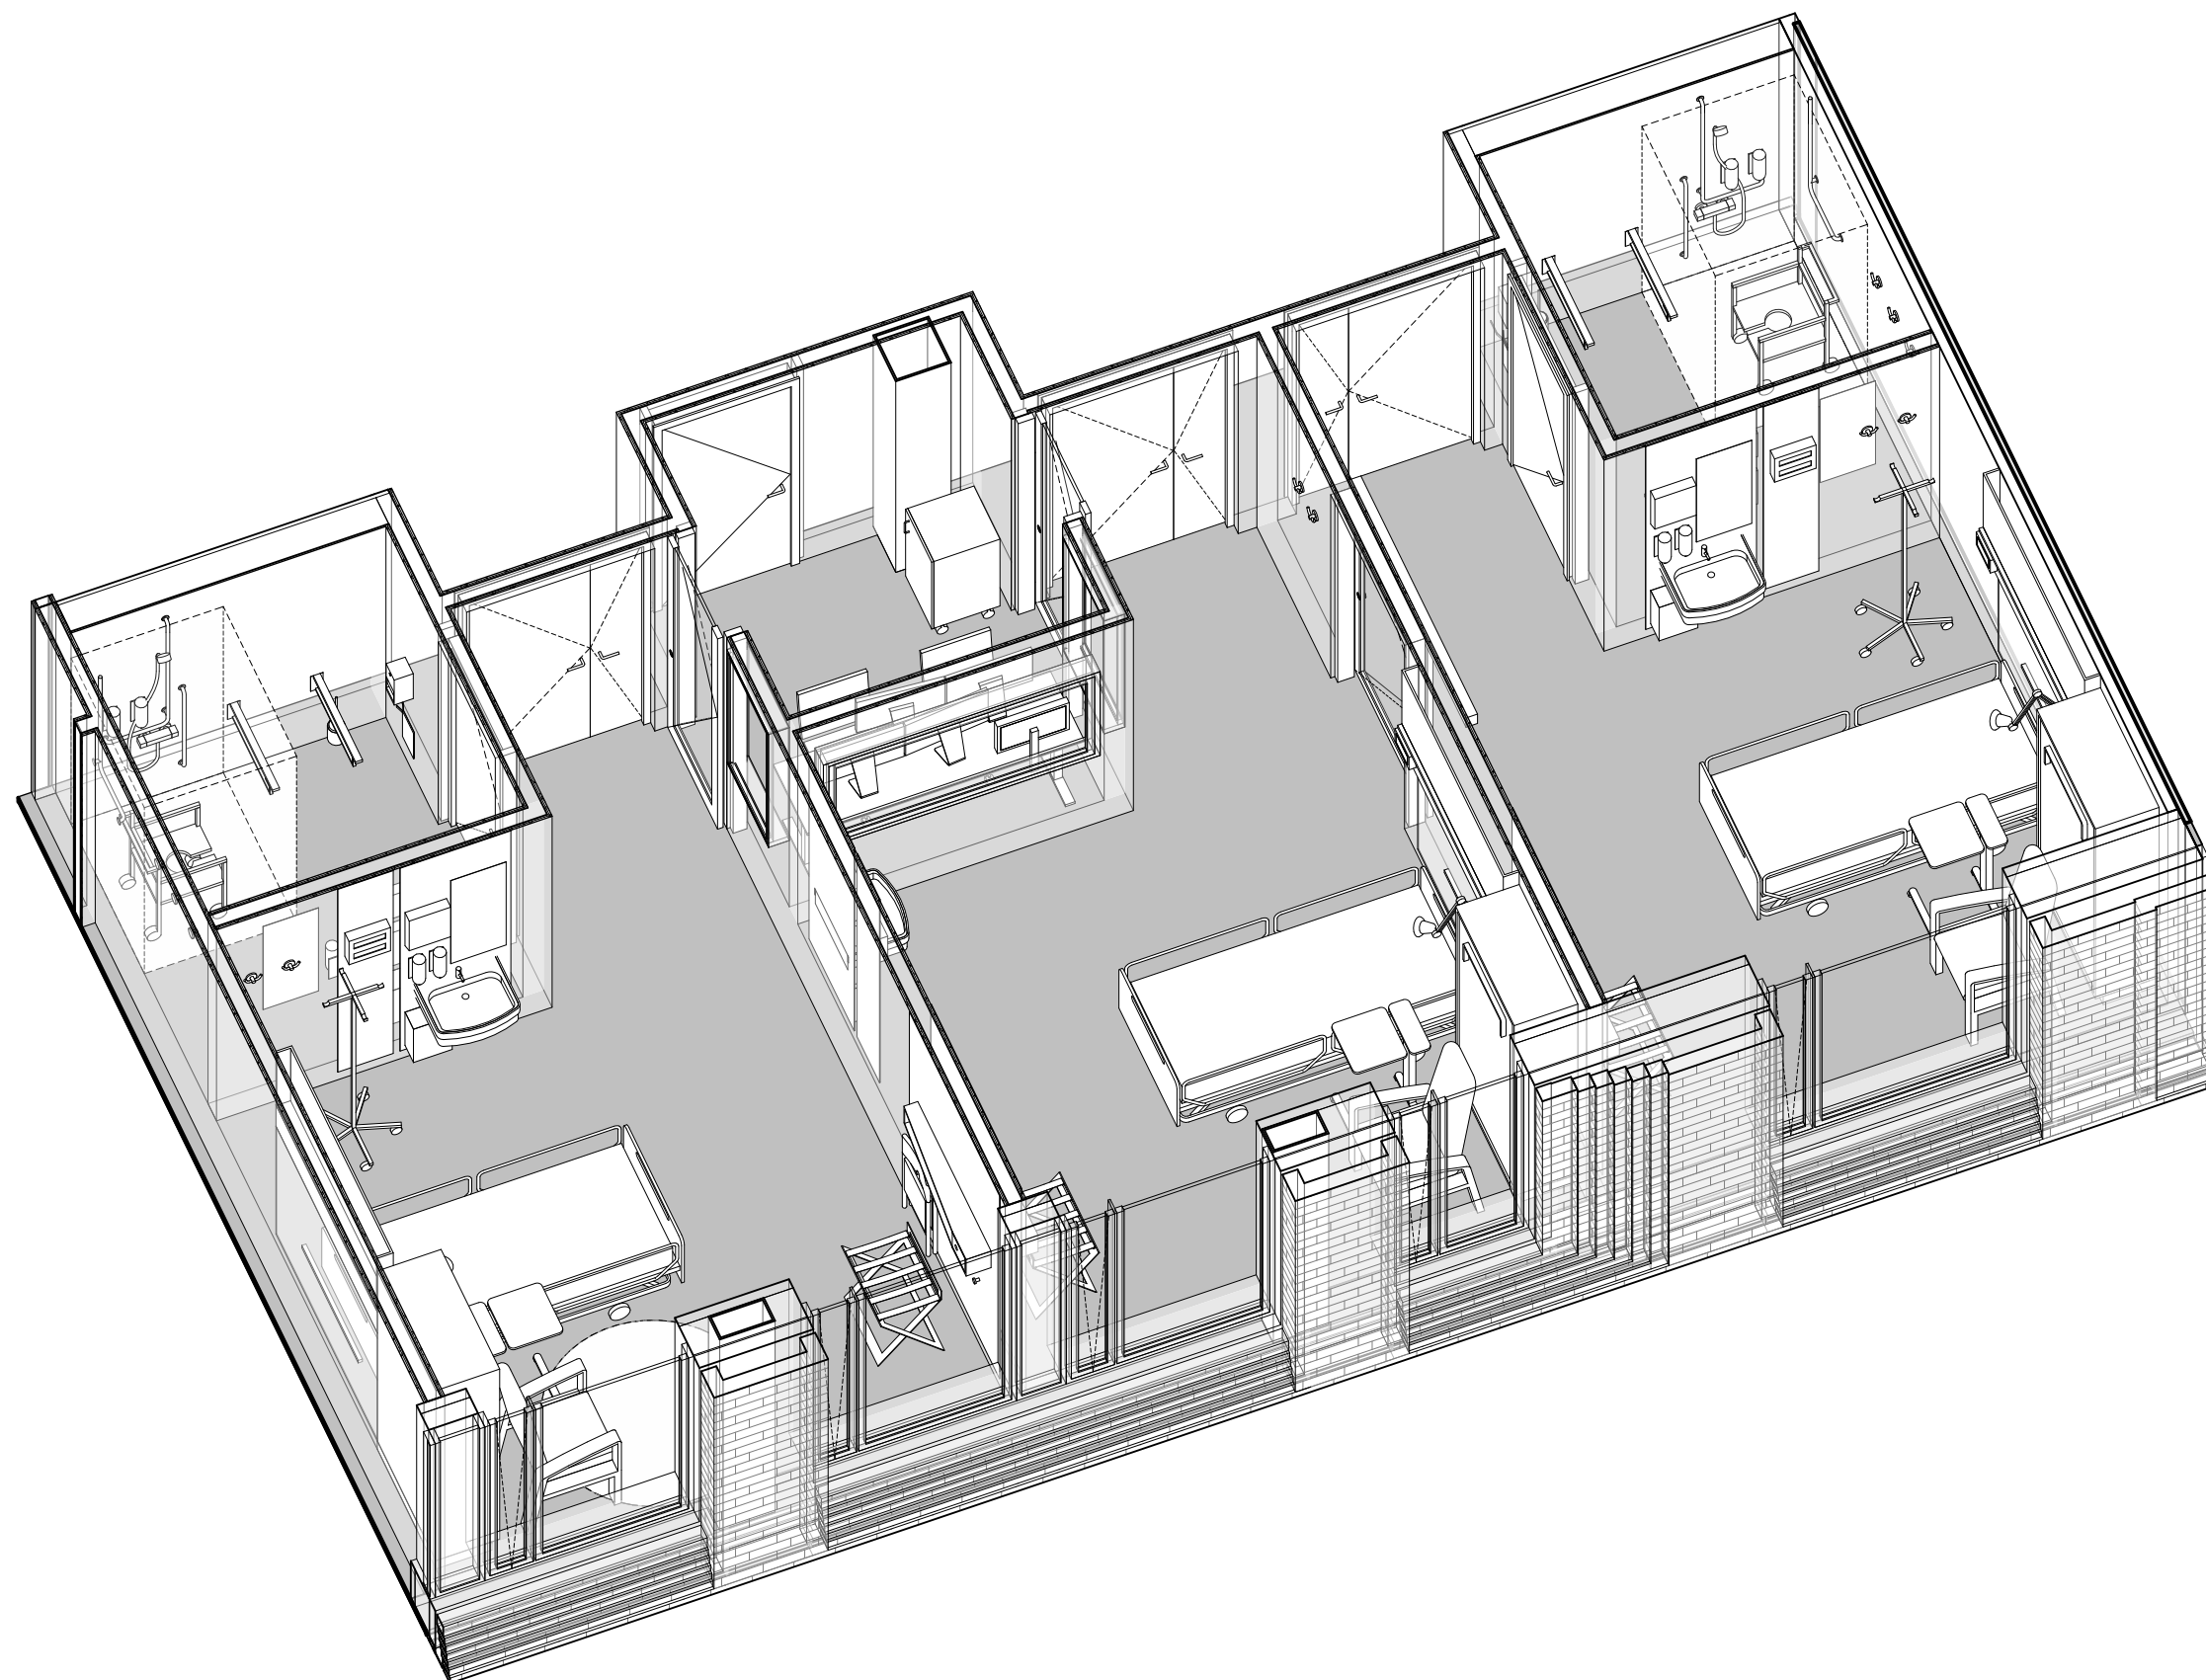


Foreløpig skisse

Medvirkning pulje 3.2  
Gruppe Æ Døgnområder, Barn og ungdom

Vindusplasseringer vil justeres



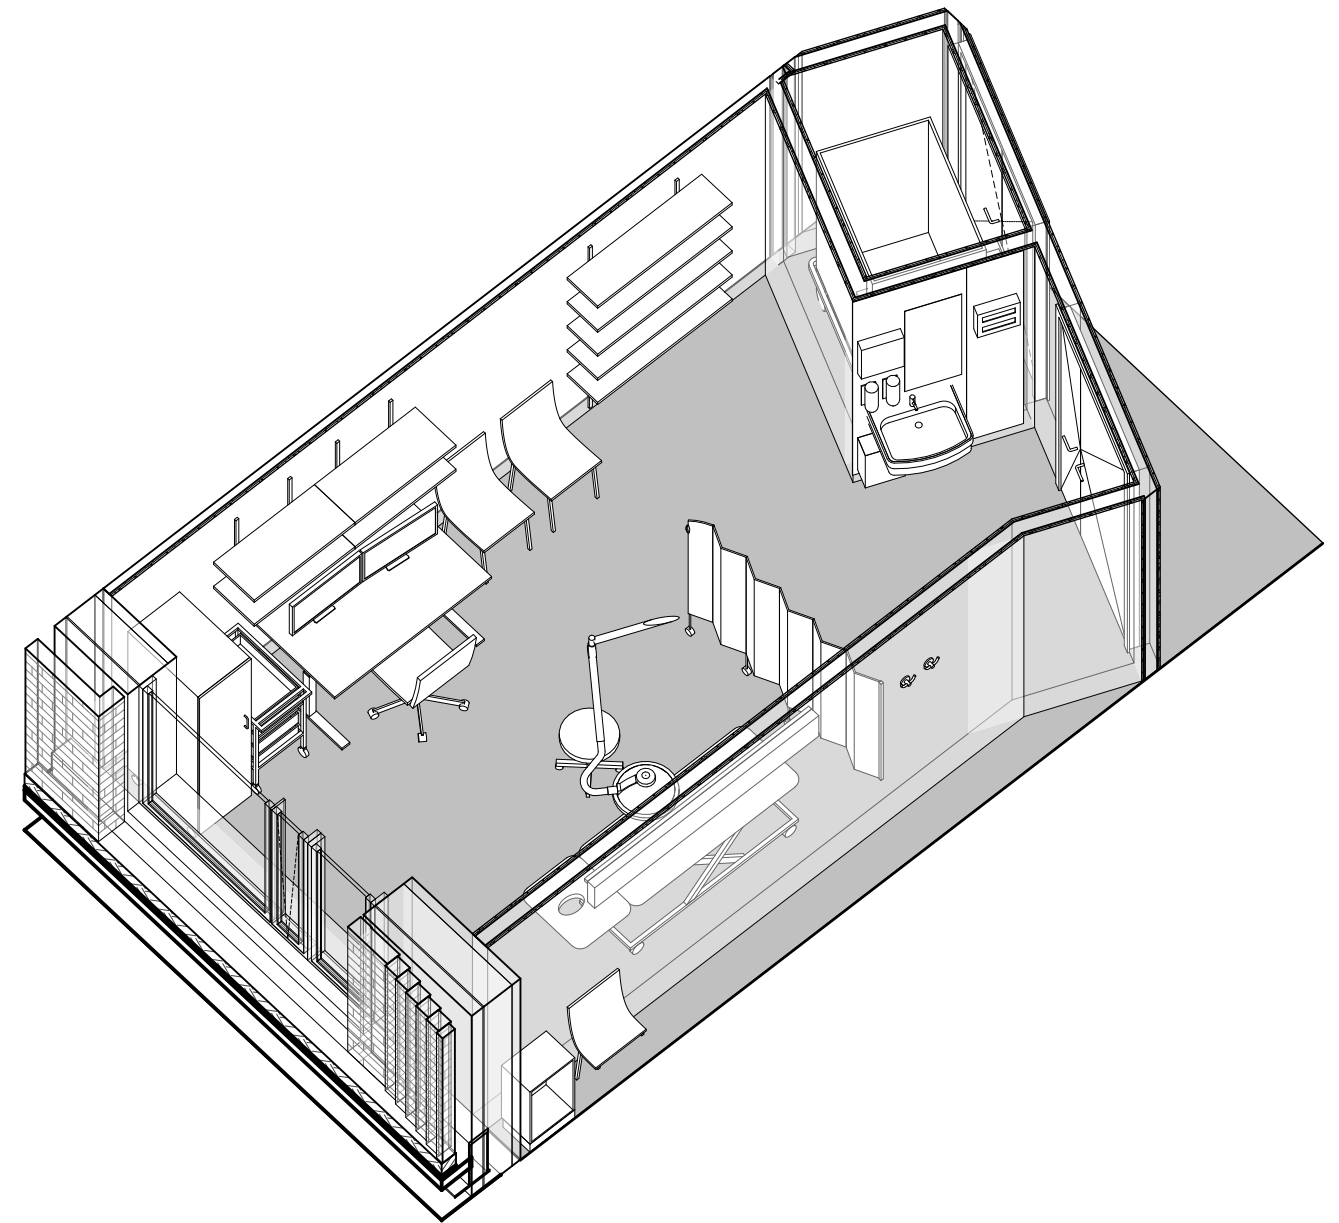
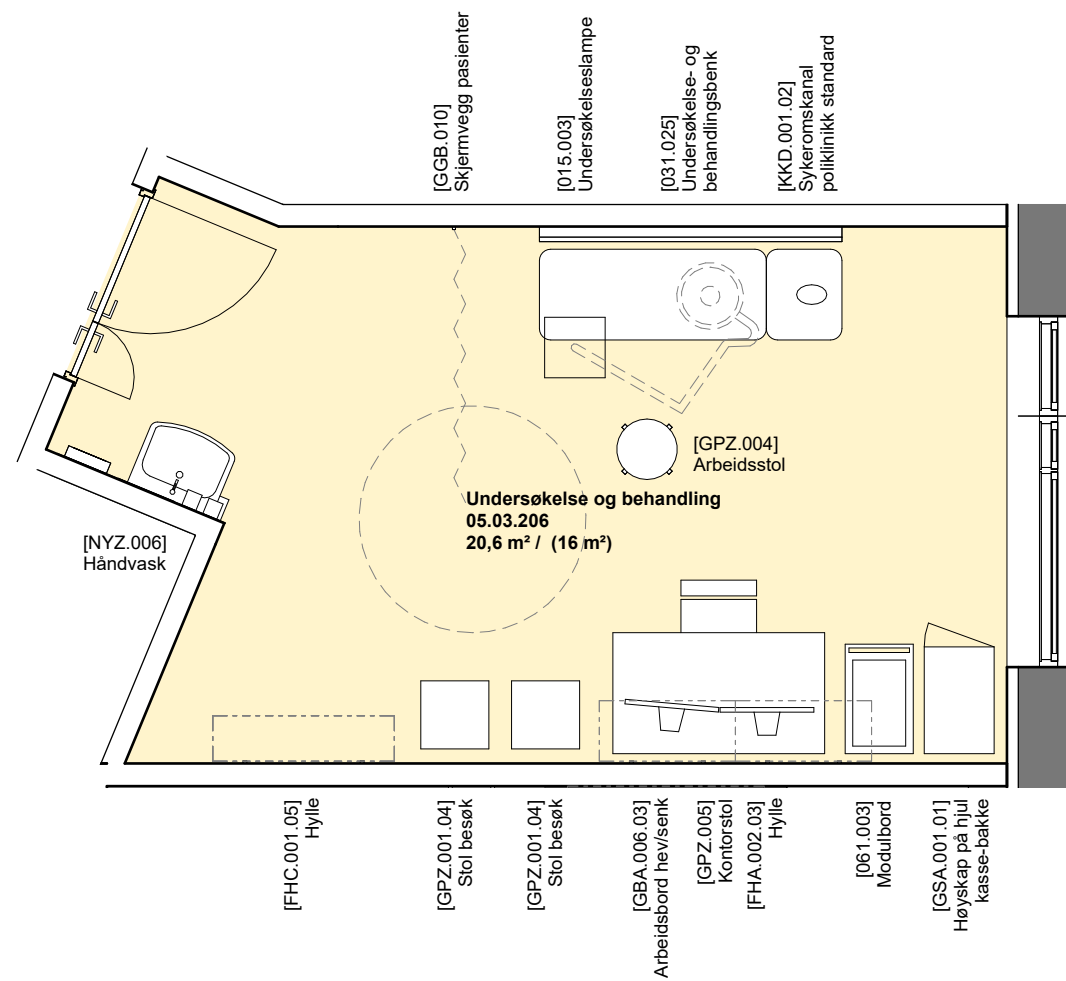


Foreløpig skisse

Medvirkning pulje 3.2  
Gruppe Æ Døgnområder, Barn og ungdom

Vindusplasseringer vil justeres



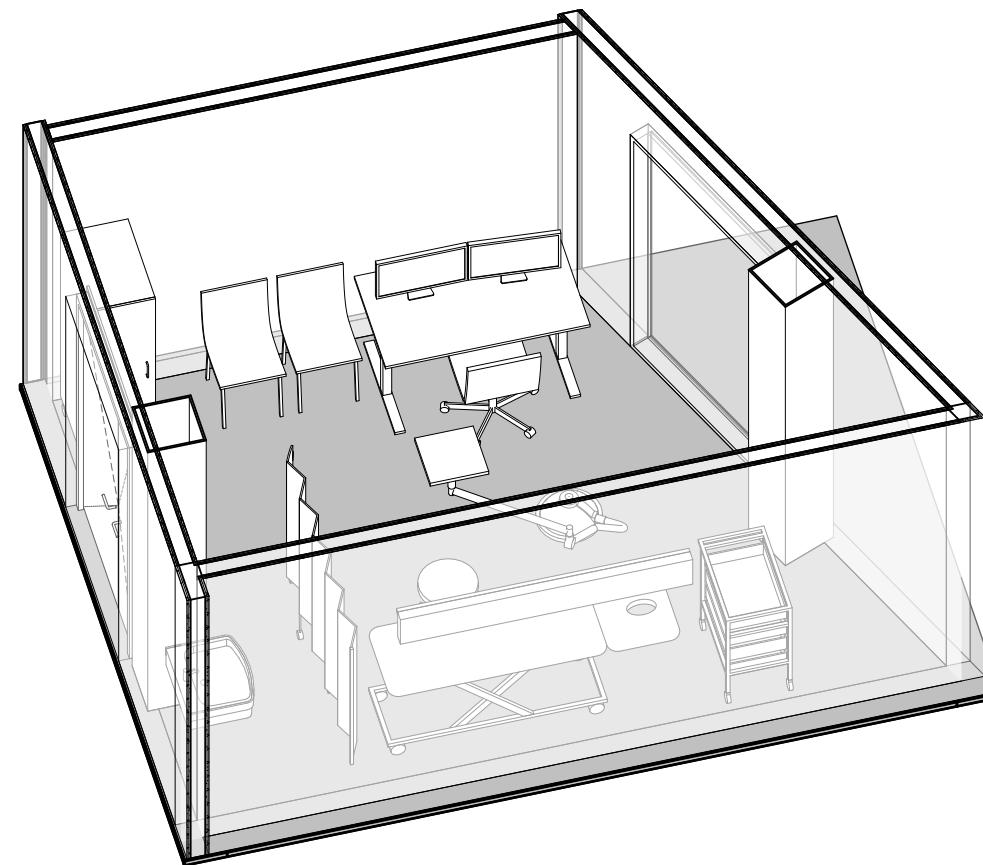
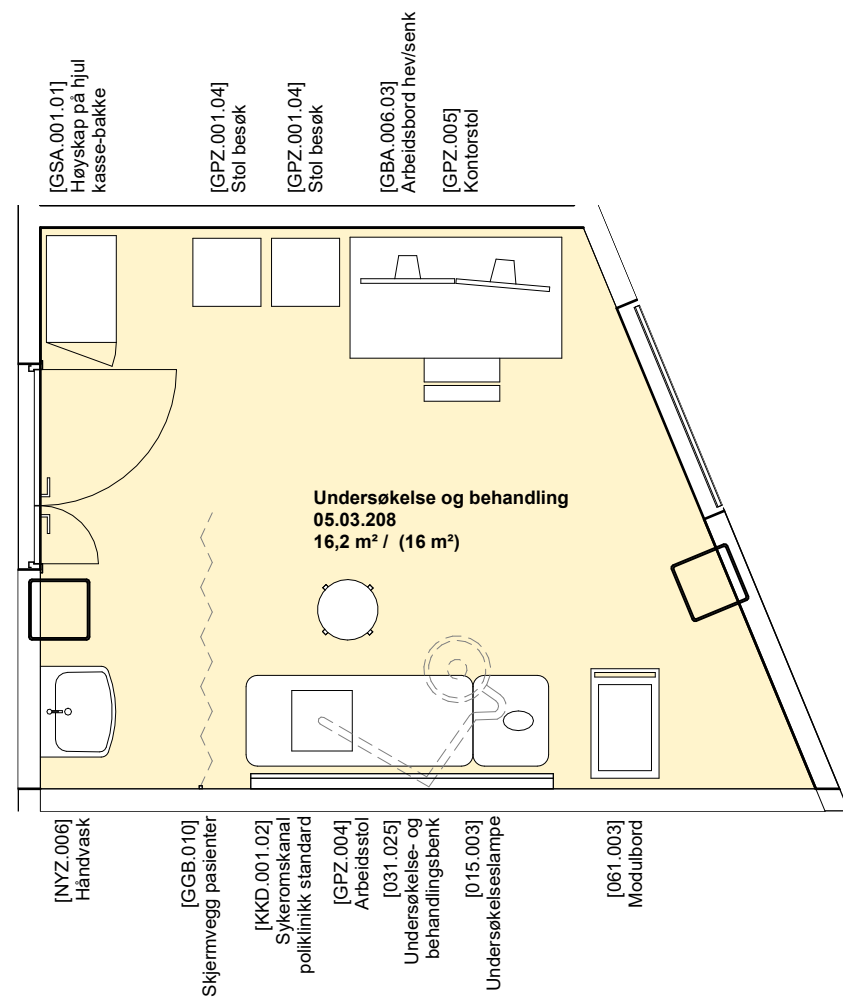


Foreløpig skisse

Medvirkning pulje 3.2  
Gruppe Æ Døgnområder, Barn og ungdom

Vindusplasseringer vil justeres



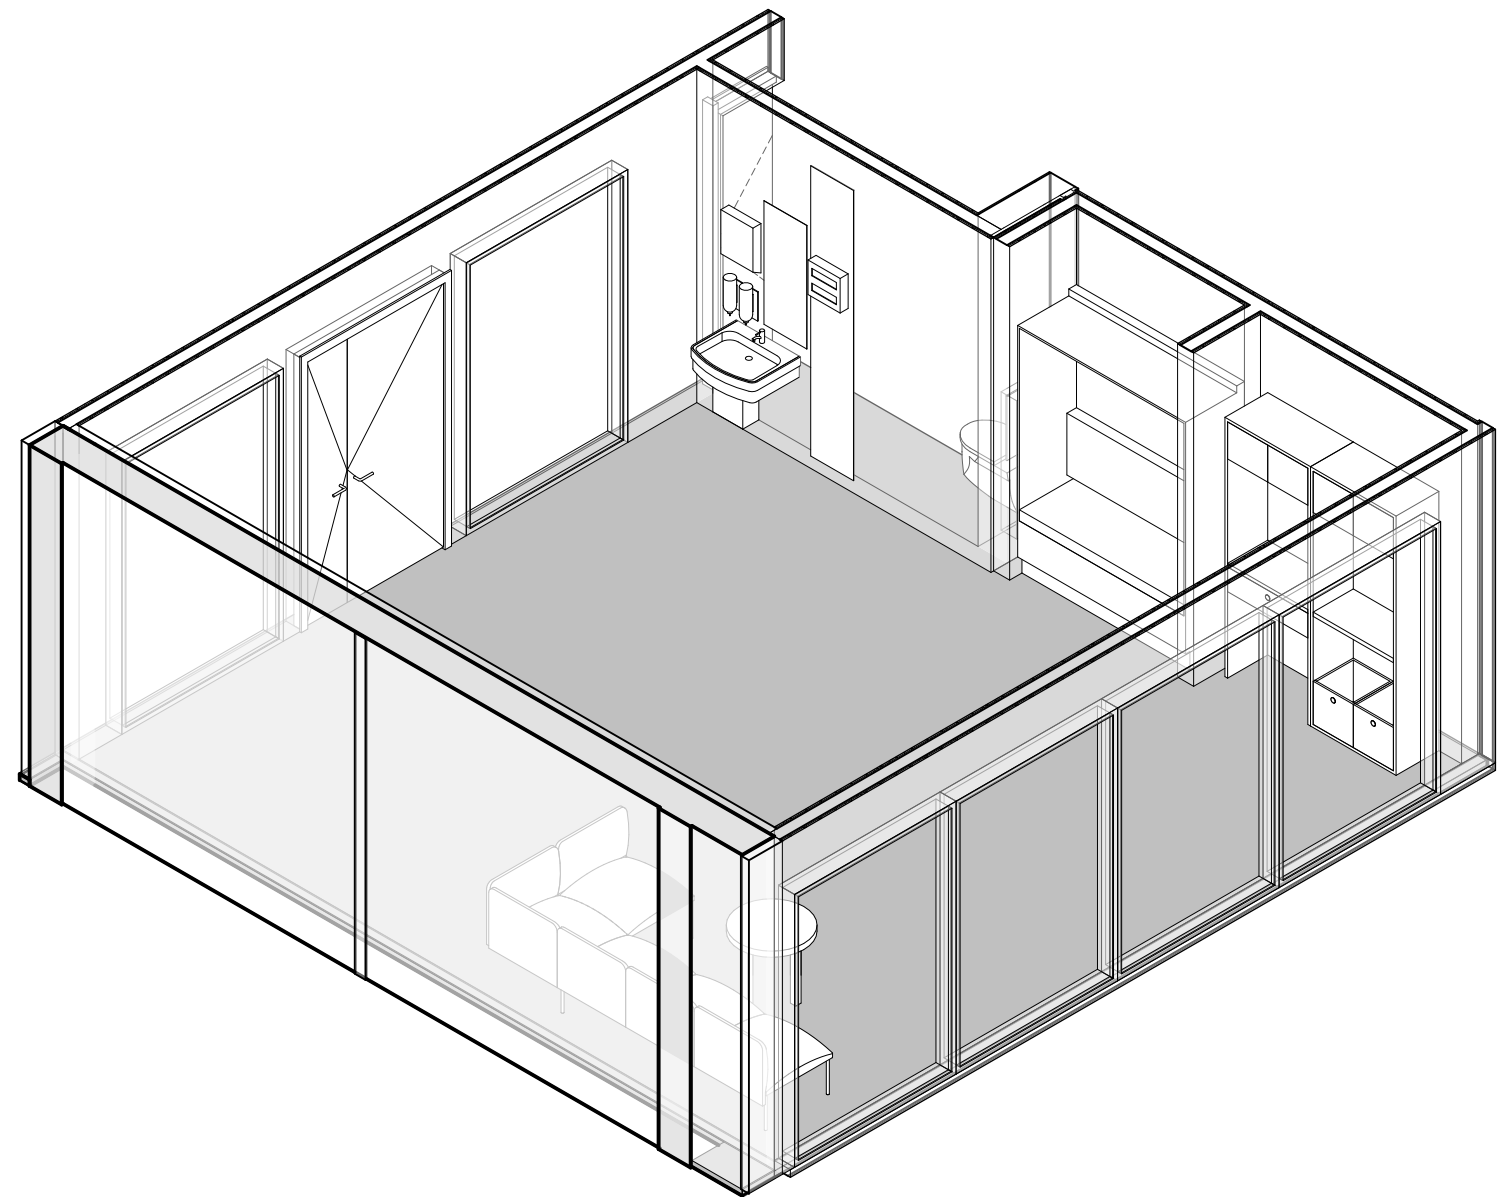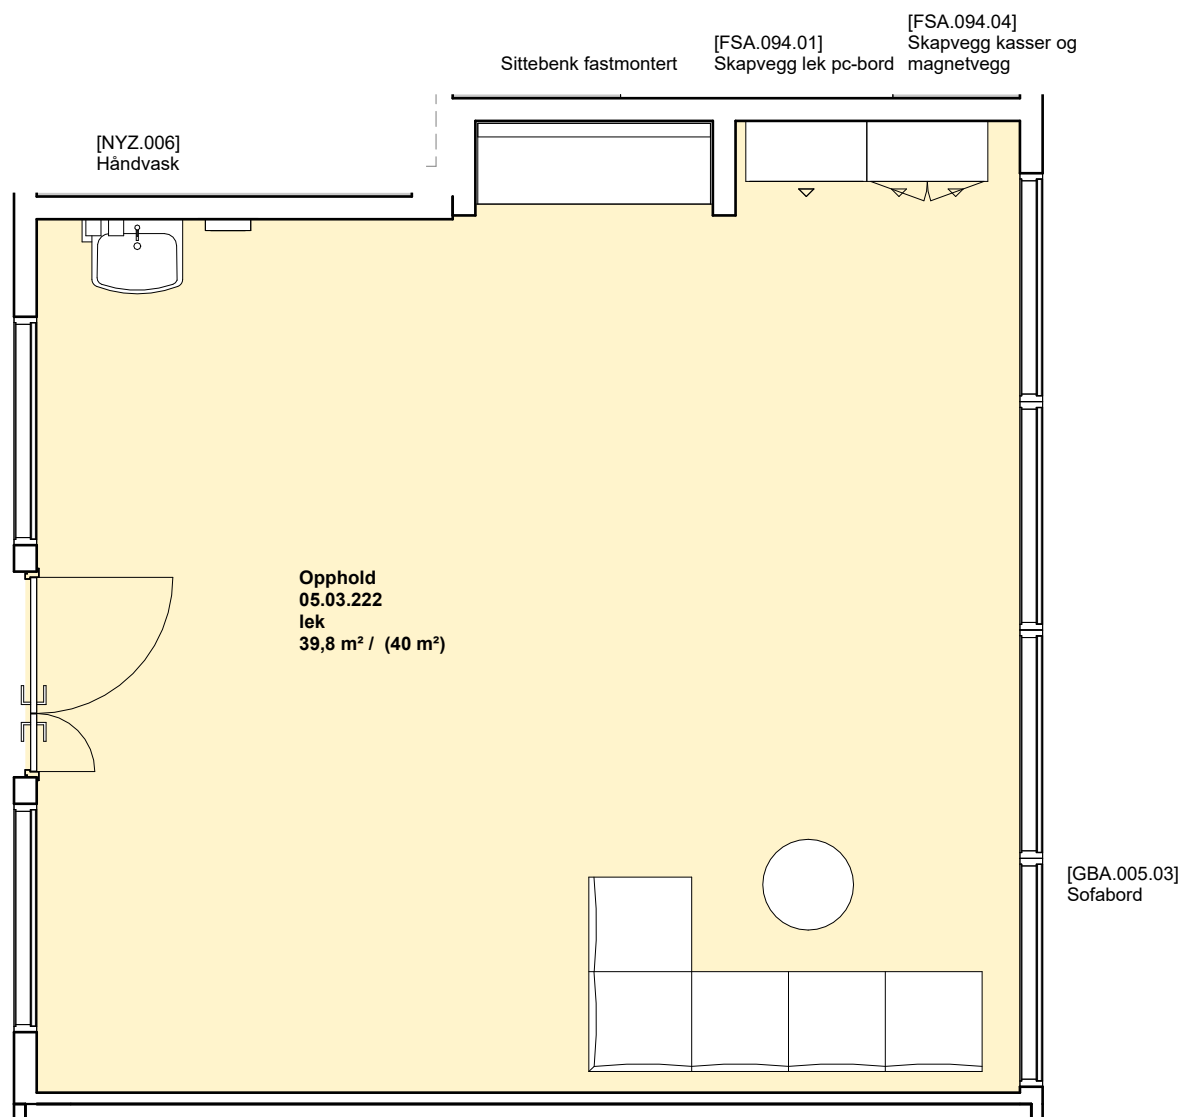



## Likt rom i Plan 04, 05, 06

Foreløpig skisse

Medvirkning pulje 3.2  
Gruppe Æ Døgnområder, Barn og ungdom

Vindusplasseringer vil justeres



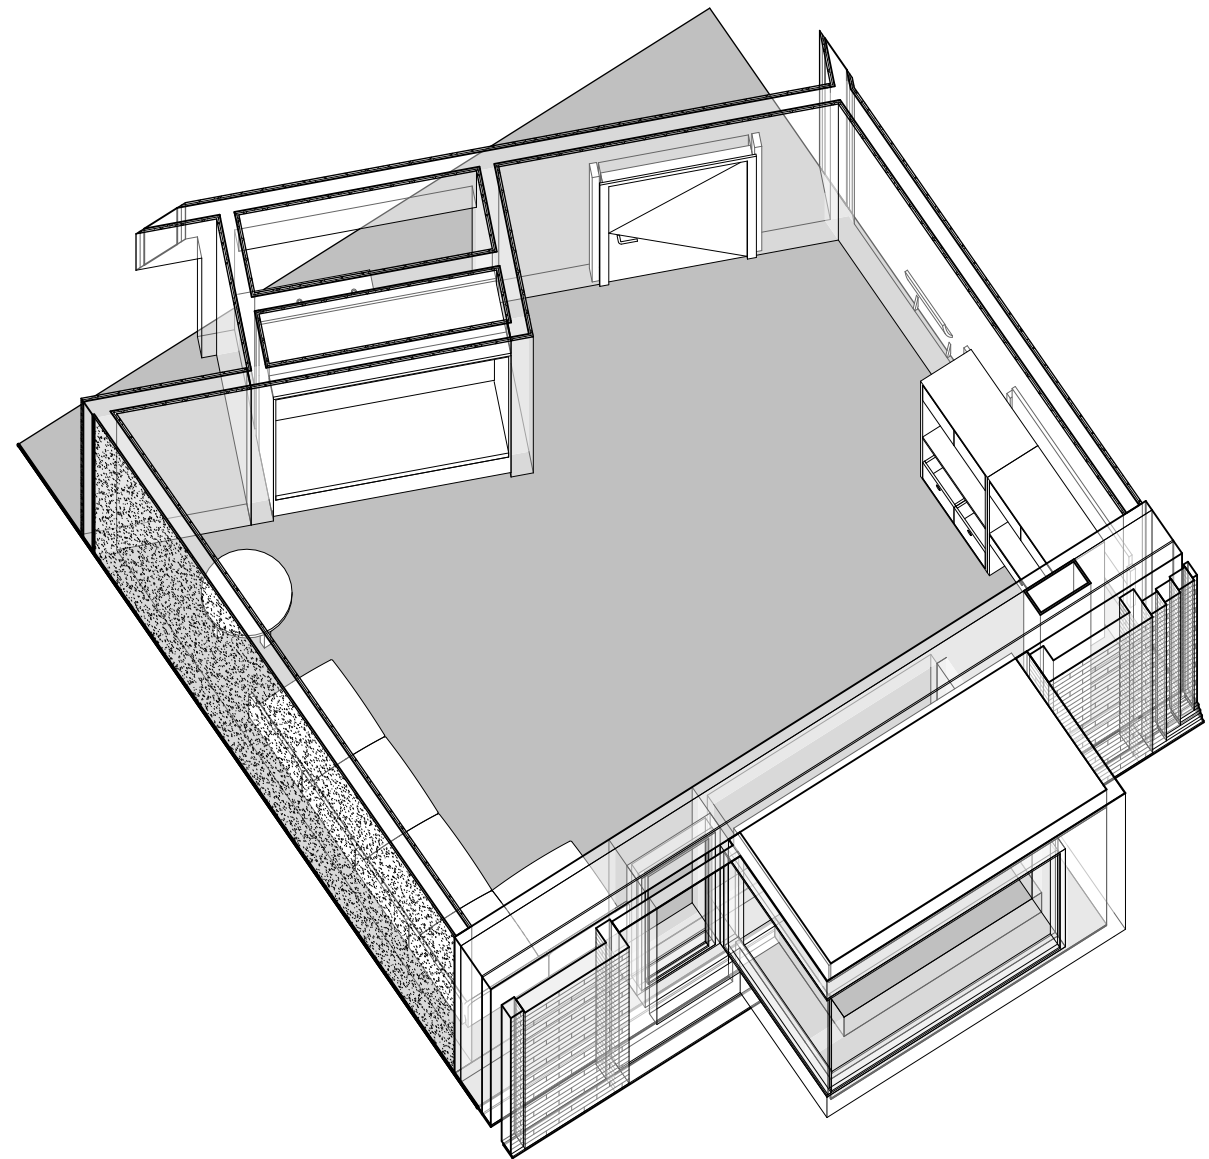
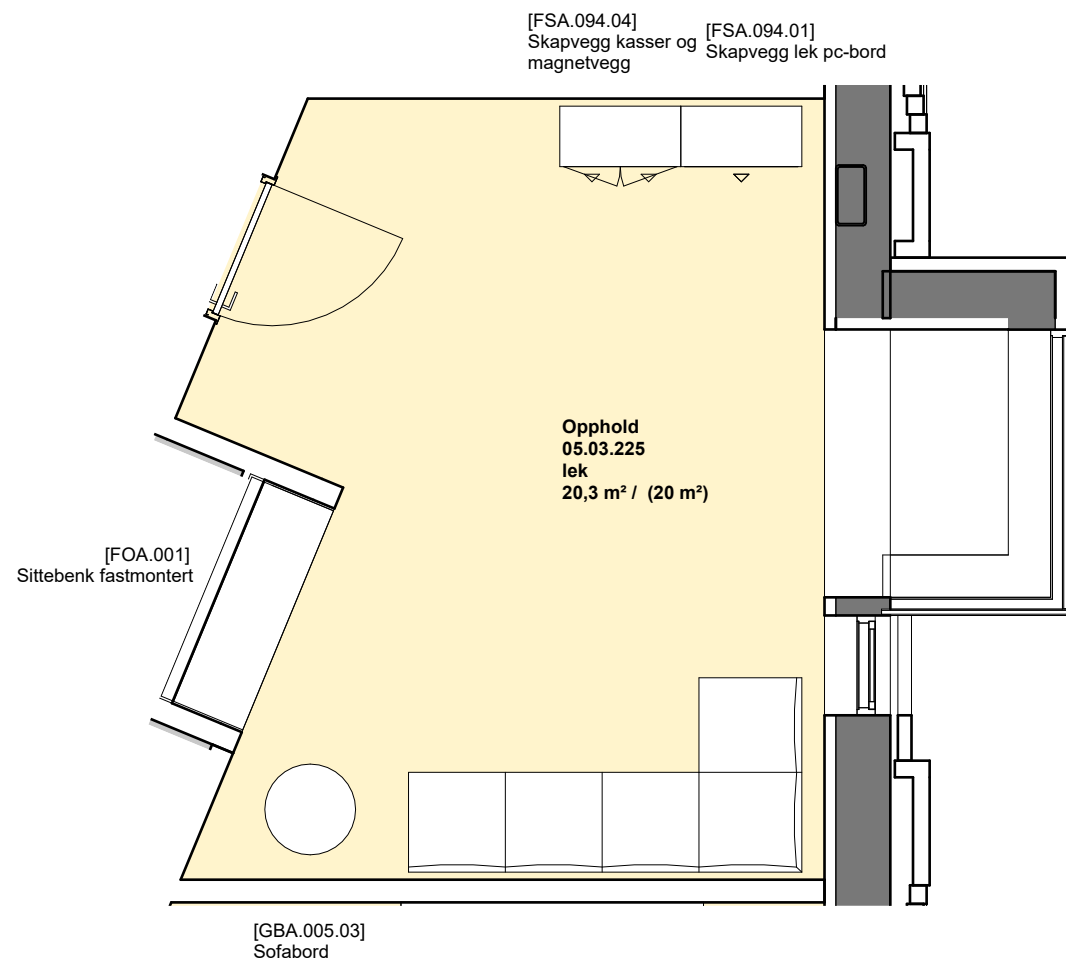


Foreløpig skisse

Medvirkning pulje 3.2  
Gruppe Æ Døgnområder, Barn og ungdom

Vindusplasseringer vil justeres



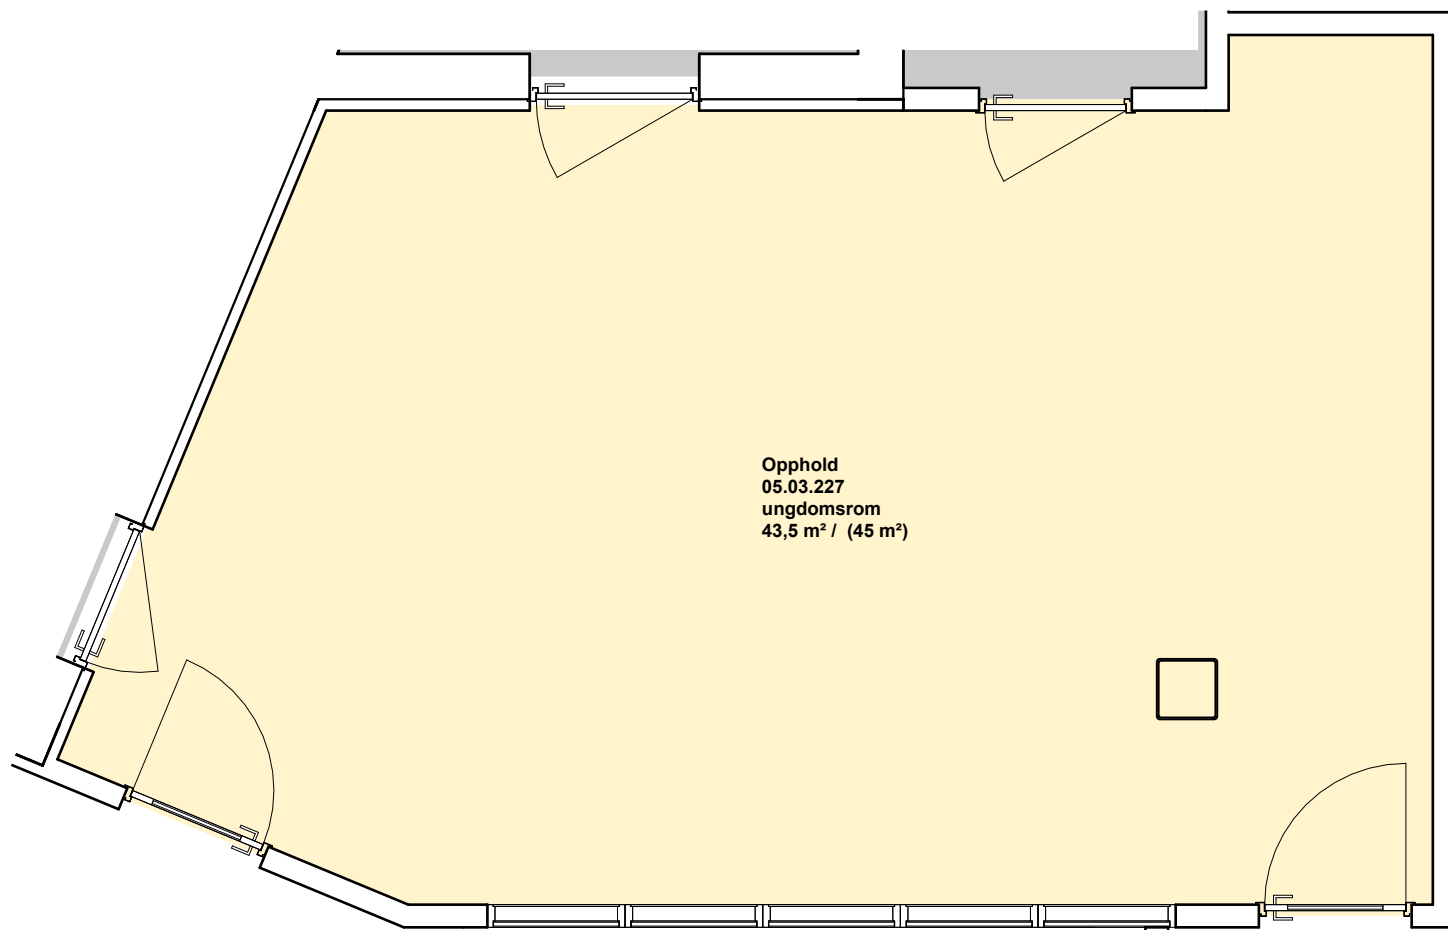
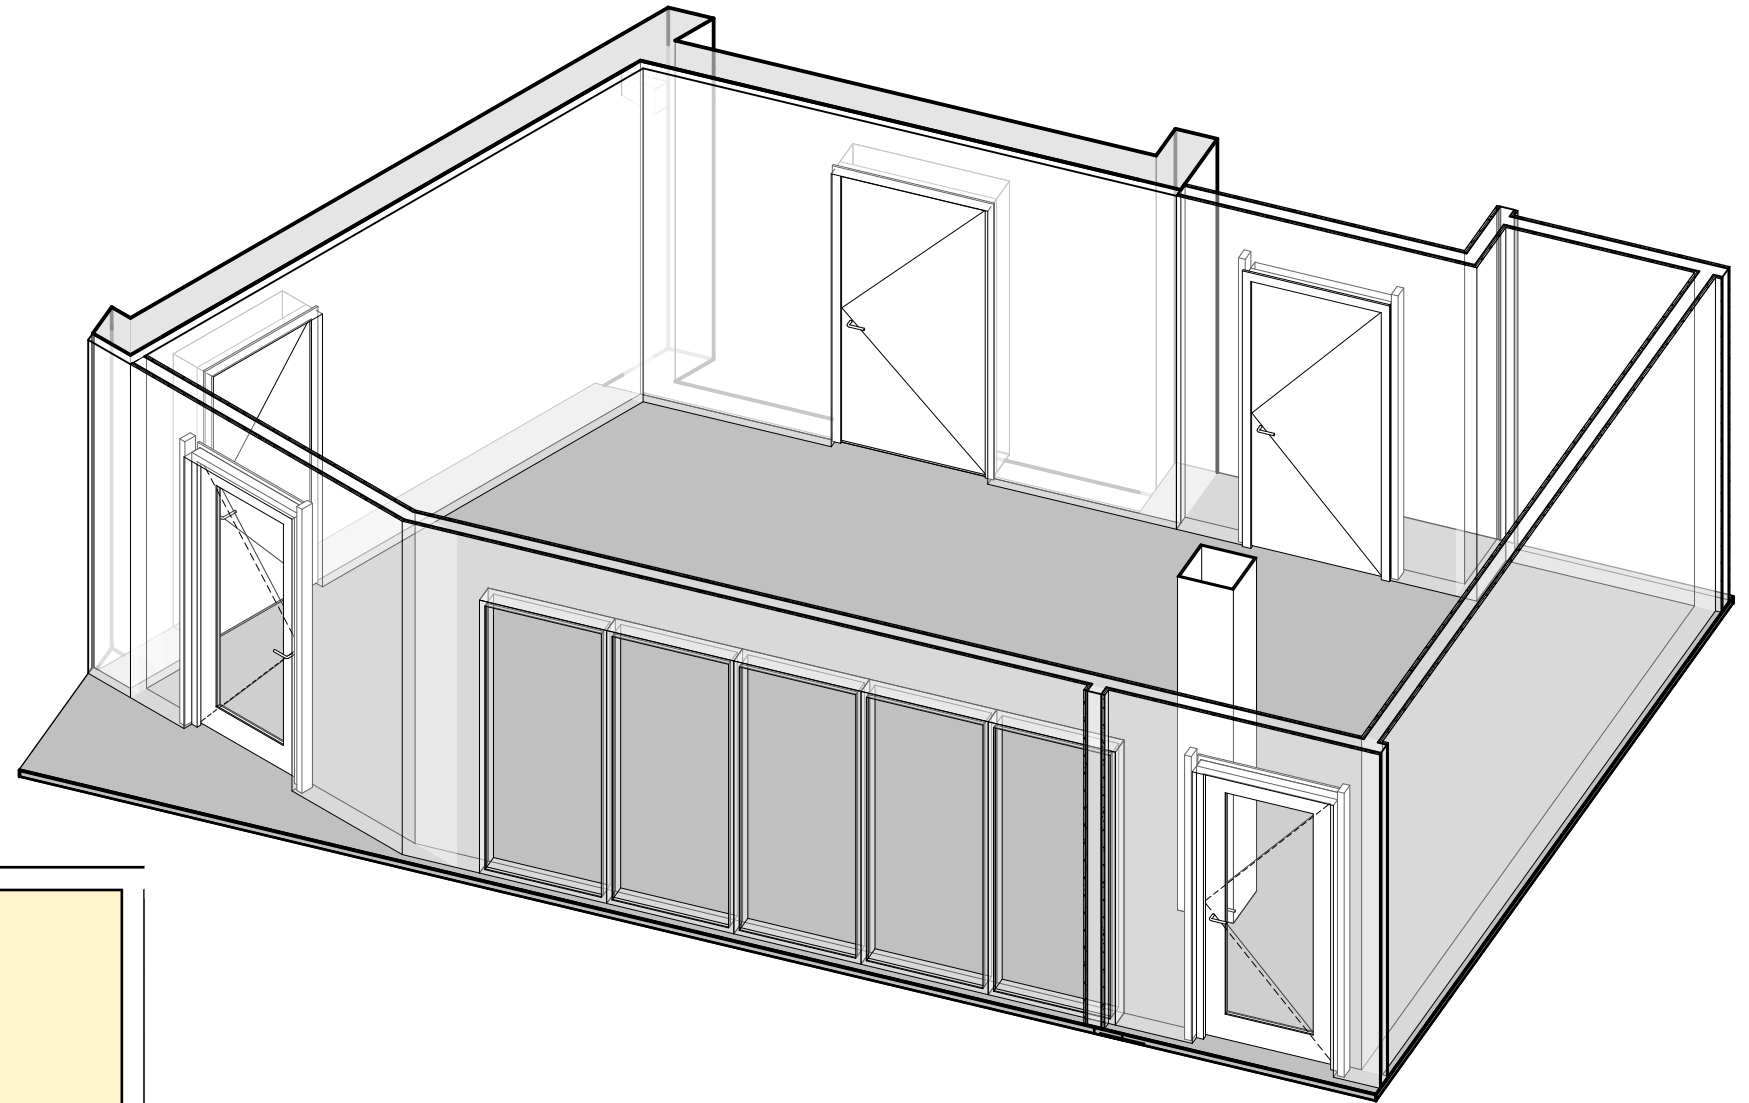


Foreløpig skisse

Medvirkning pulje 3.2  
Gruppe Æ Døgnområder, Barn og ungdom

Vindusplasseringer vil justeres



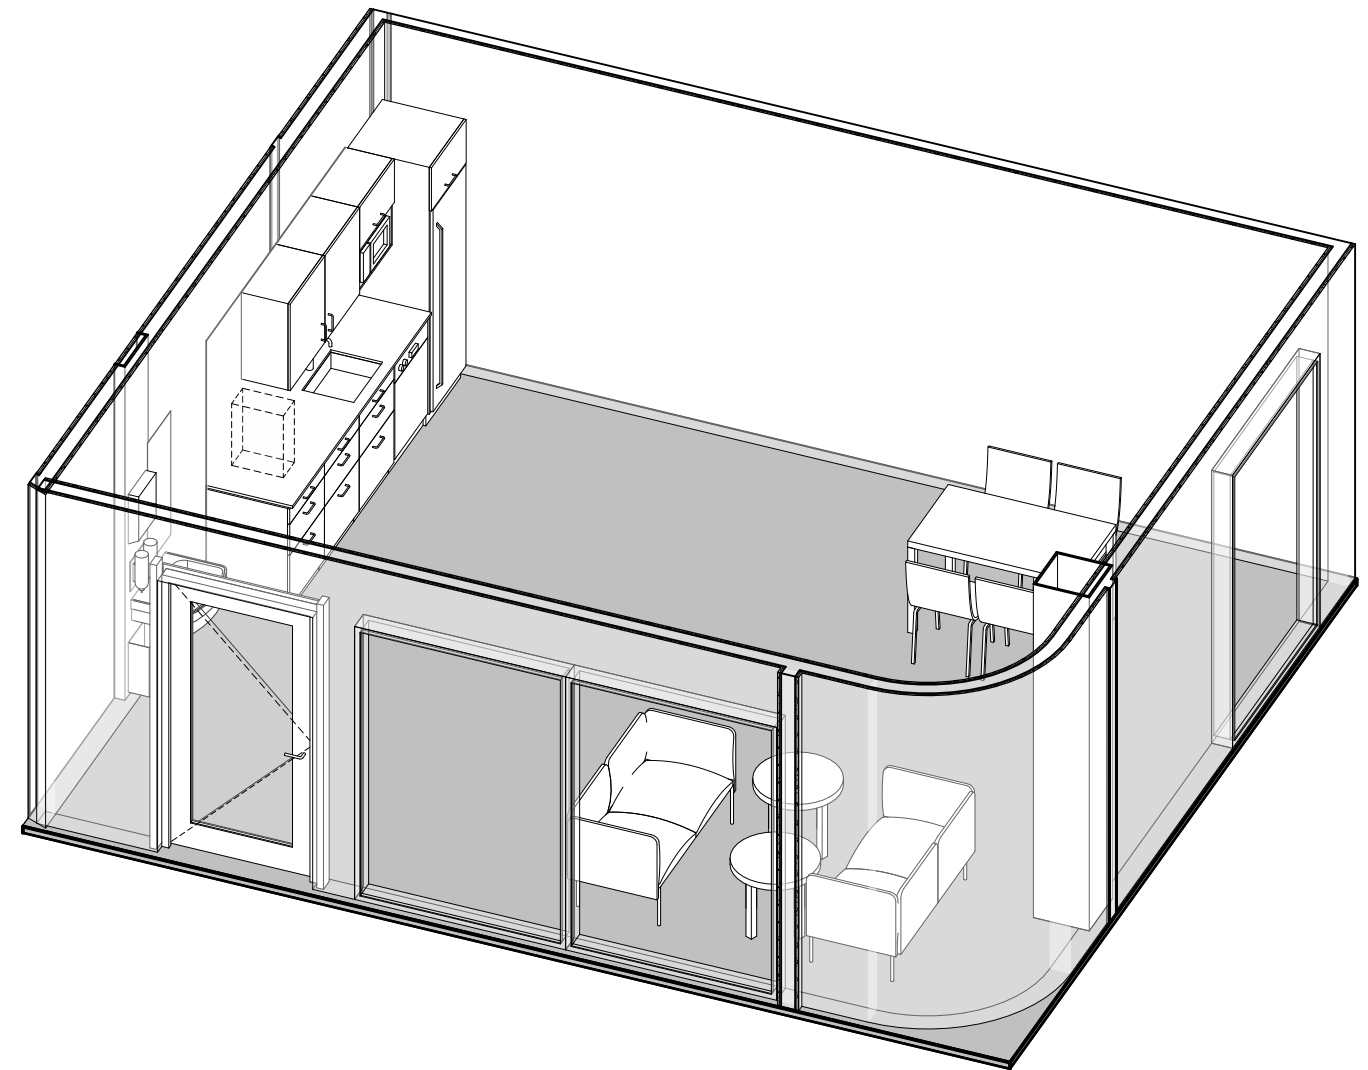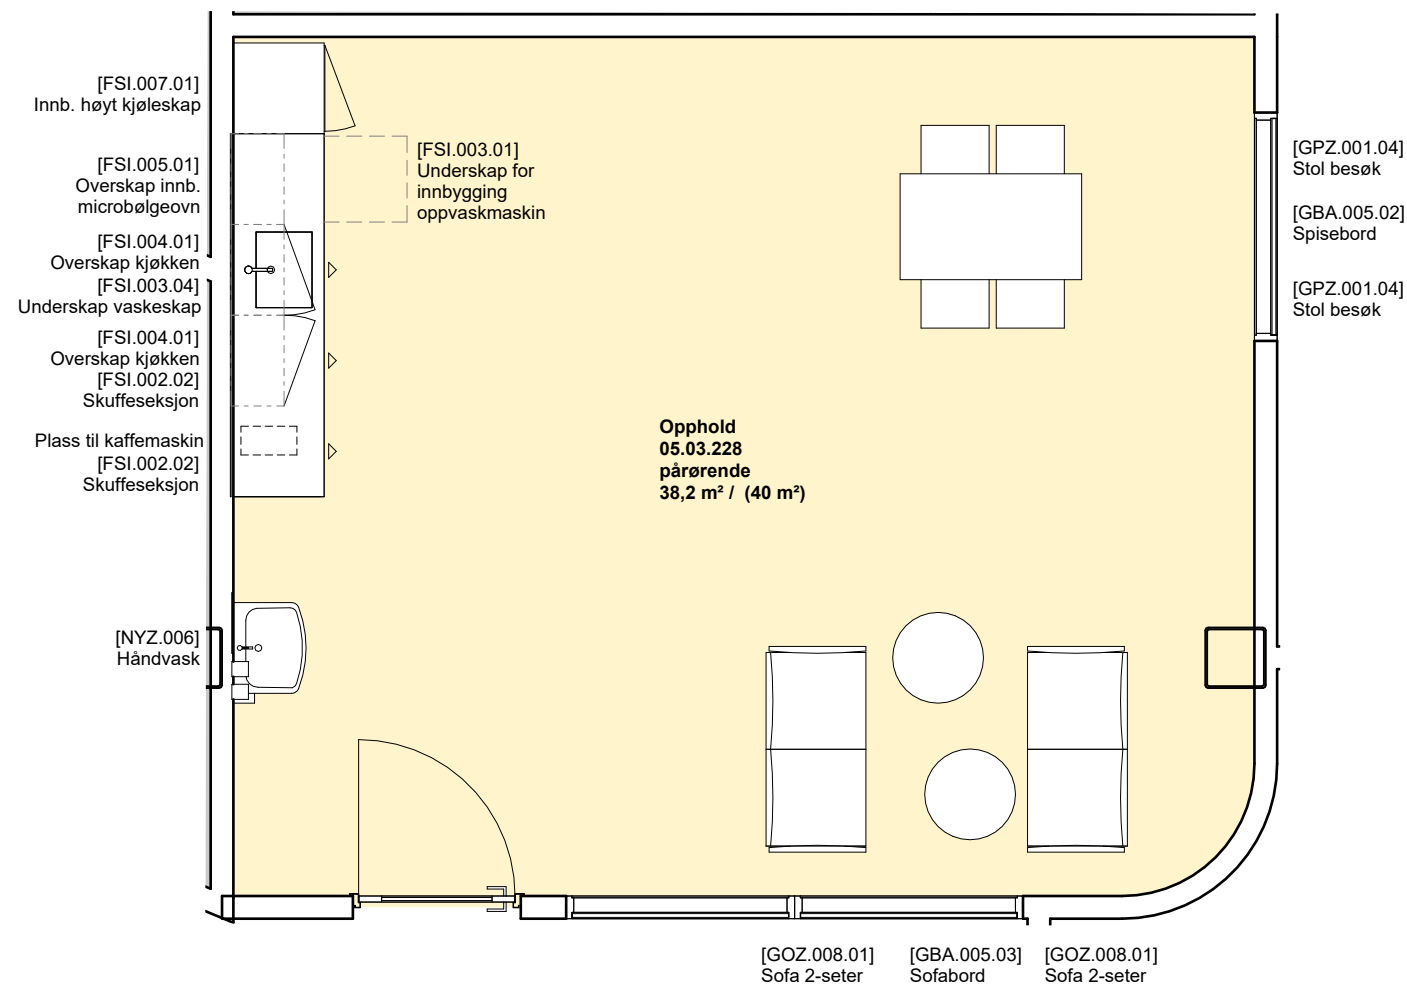


Foreløpig skisse



Medvirkning pulje 3.2  
Gruppe Æ Døgnområder, Barn og ungdom

Vindusplasseringer vil justeres



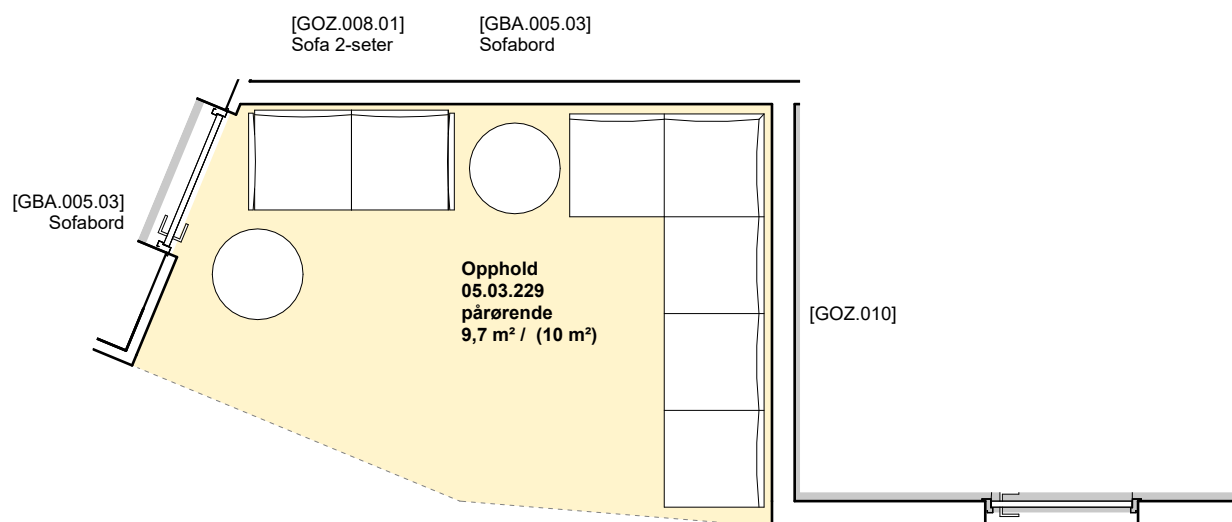

Korridor  
80.06.237  
79,0 m<sup>2</sup> / (0 m<sup>2</sup>)

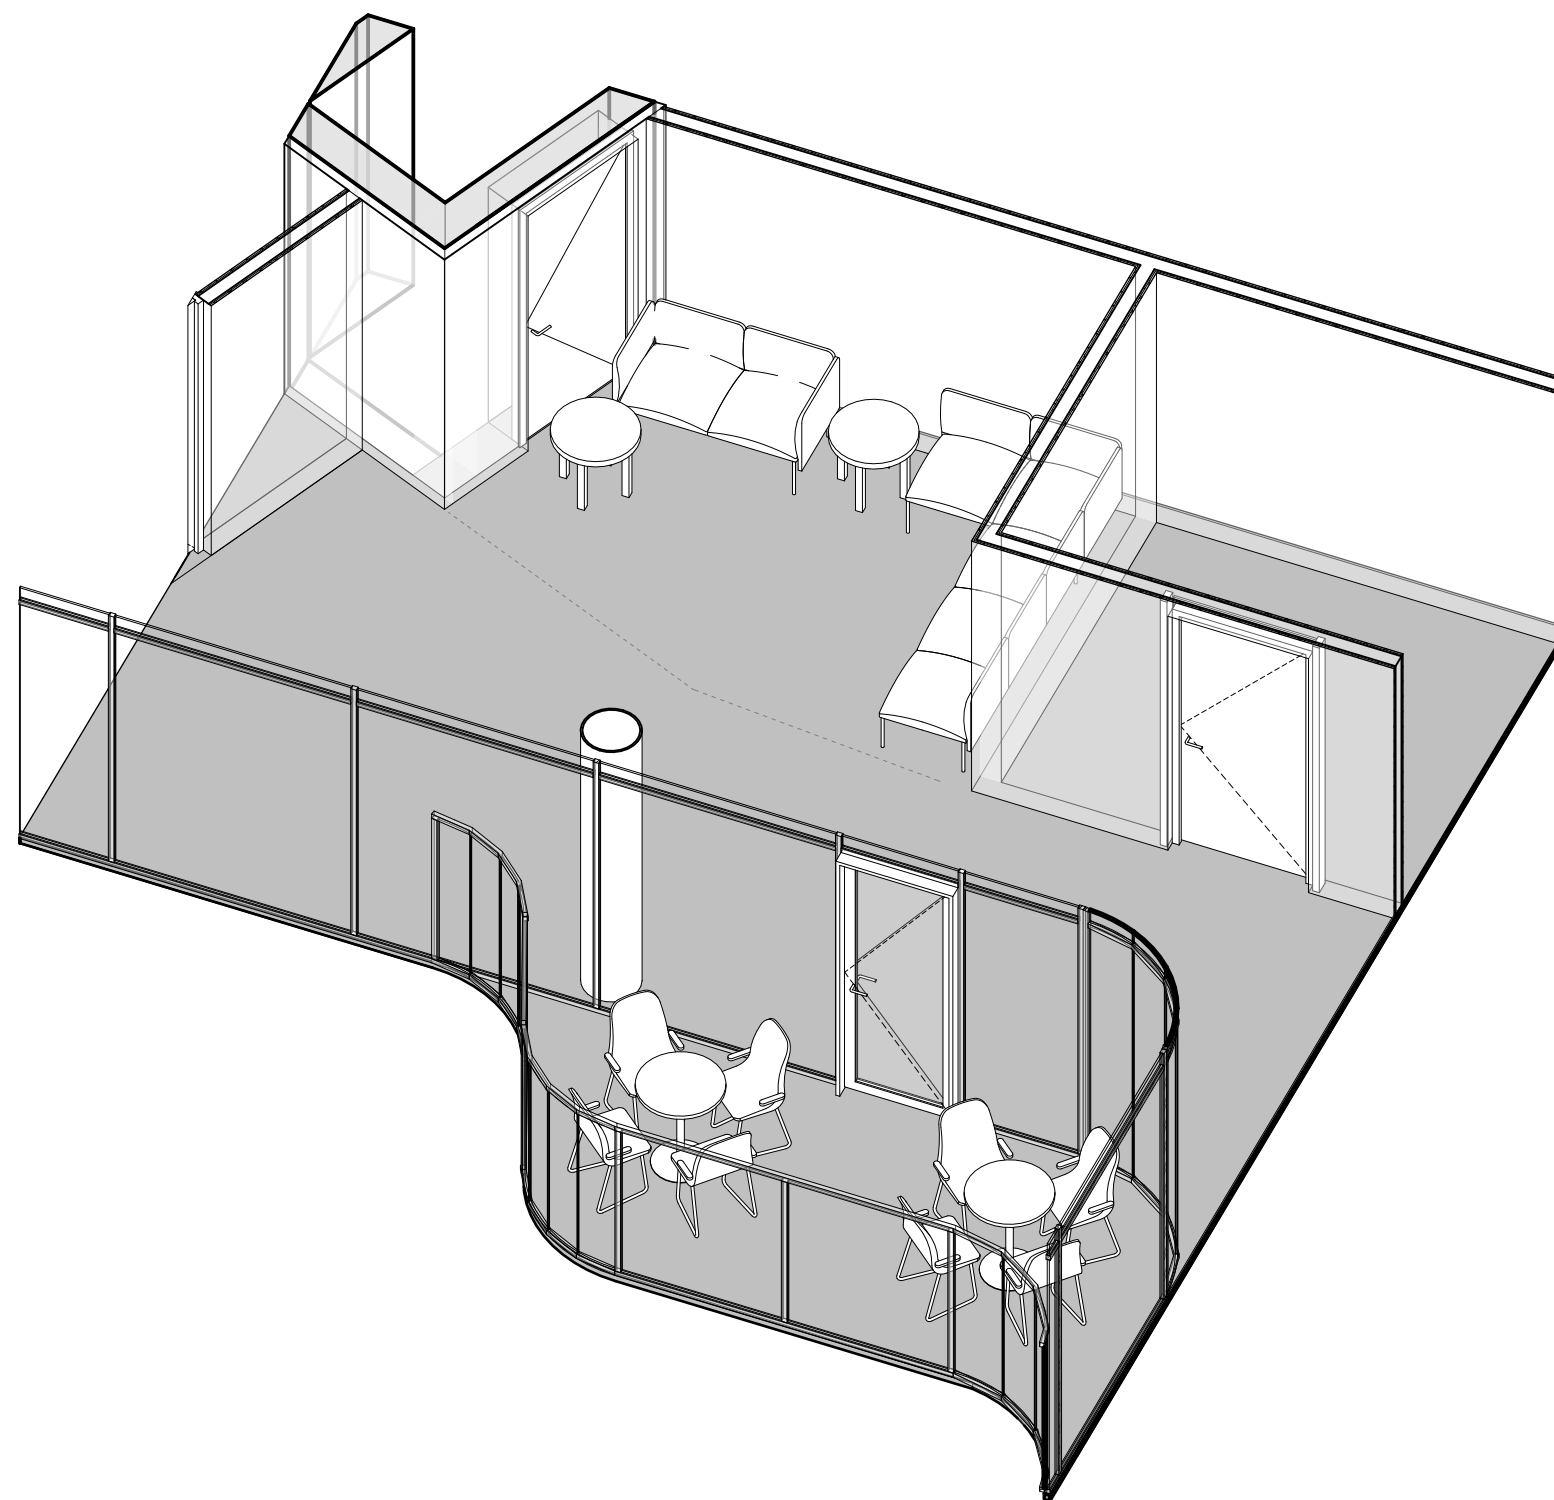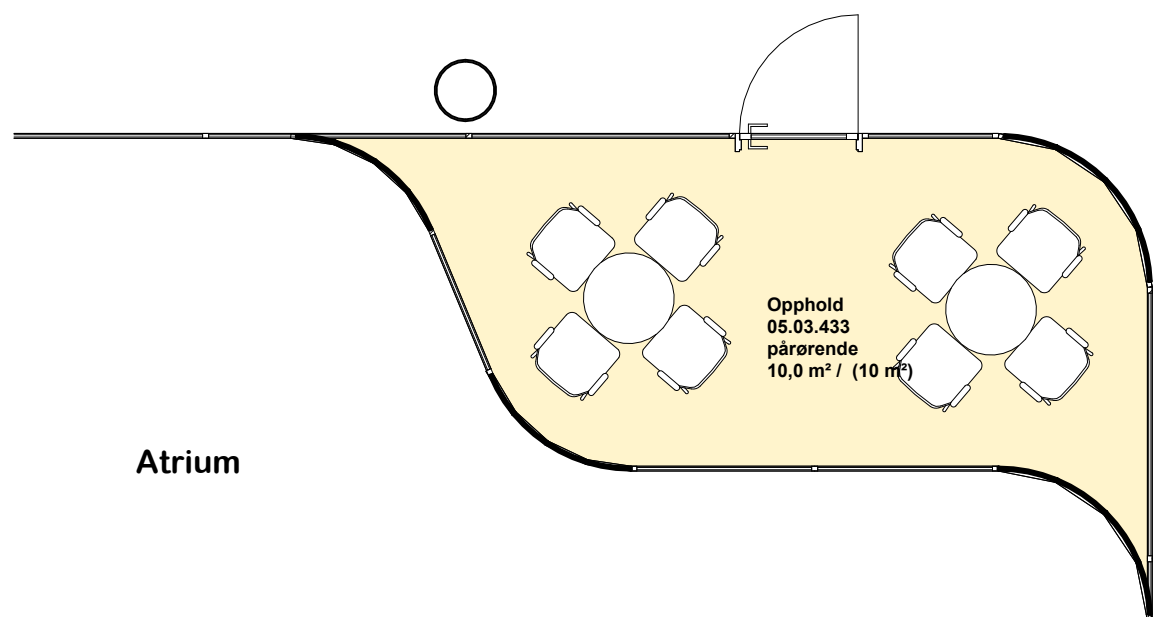



**Likt rom i Plan 05 og 06**

Foreløpig skisse

Medvirkning pulje 3.2  
Gruppe Æ Døgnområder, Barn og ungdom

Vindusplasseringer vil justeres



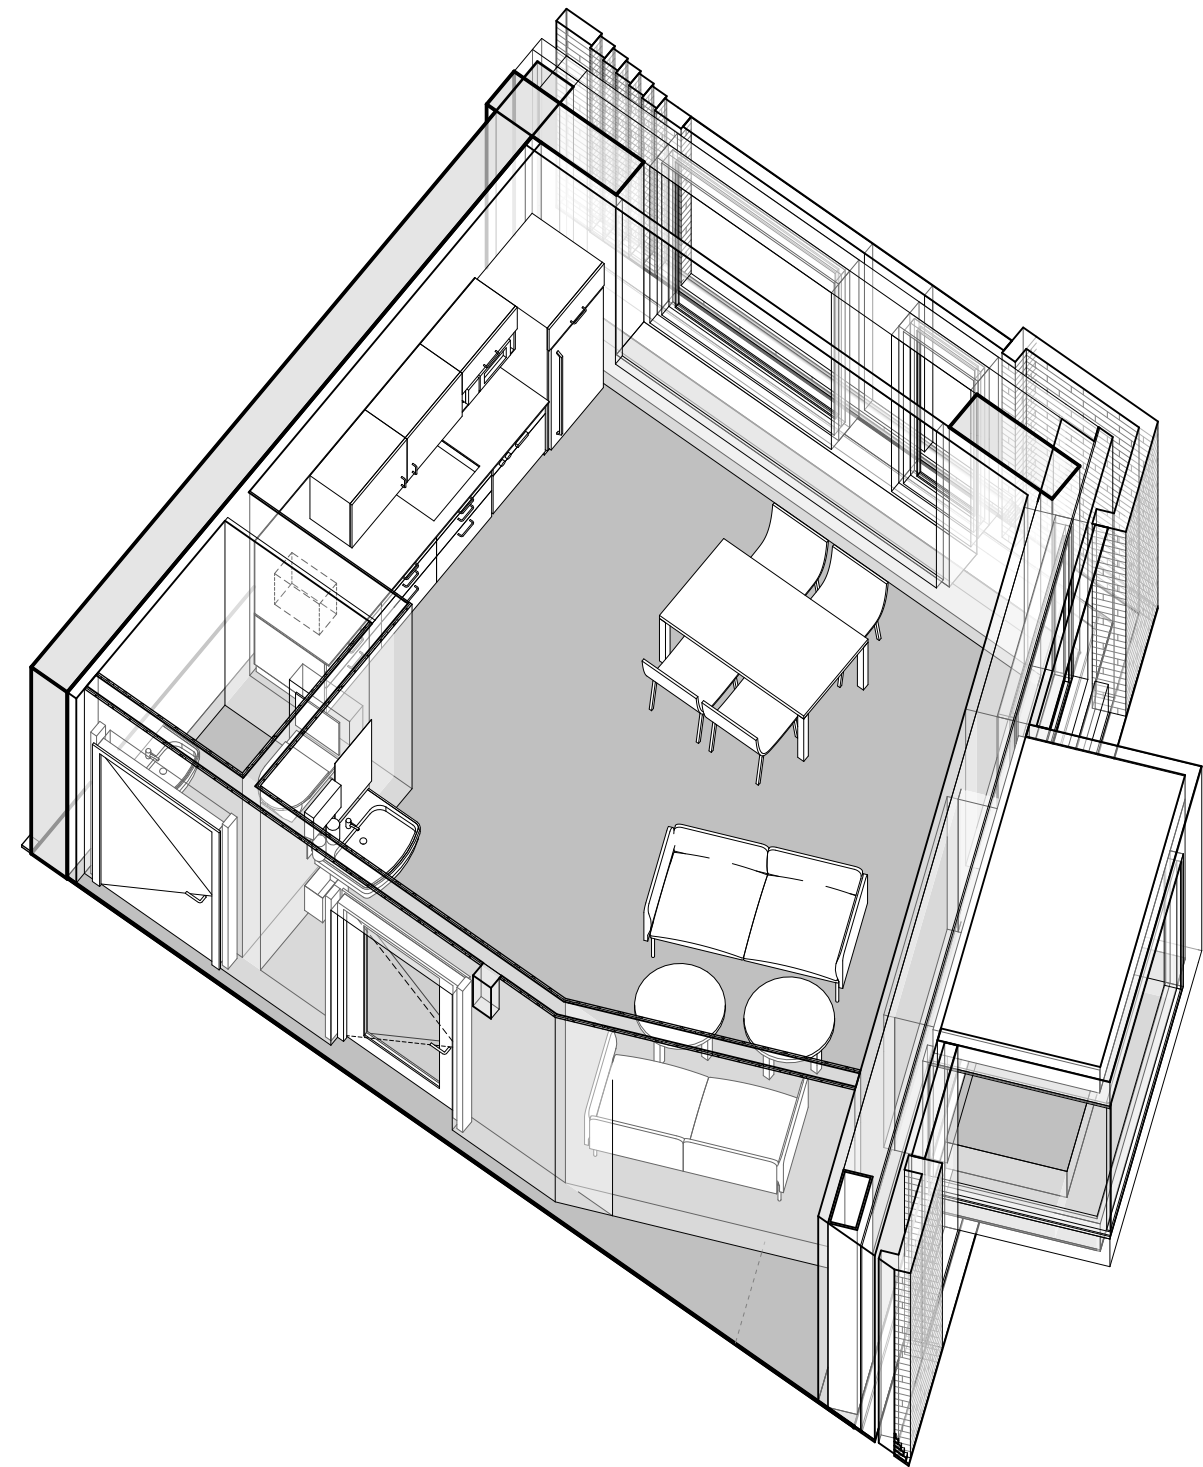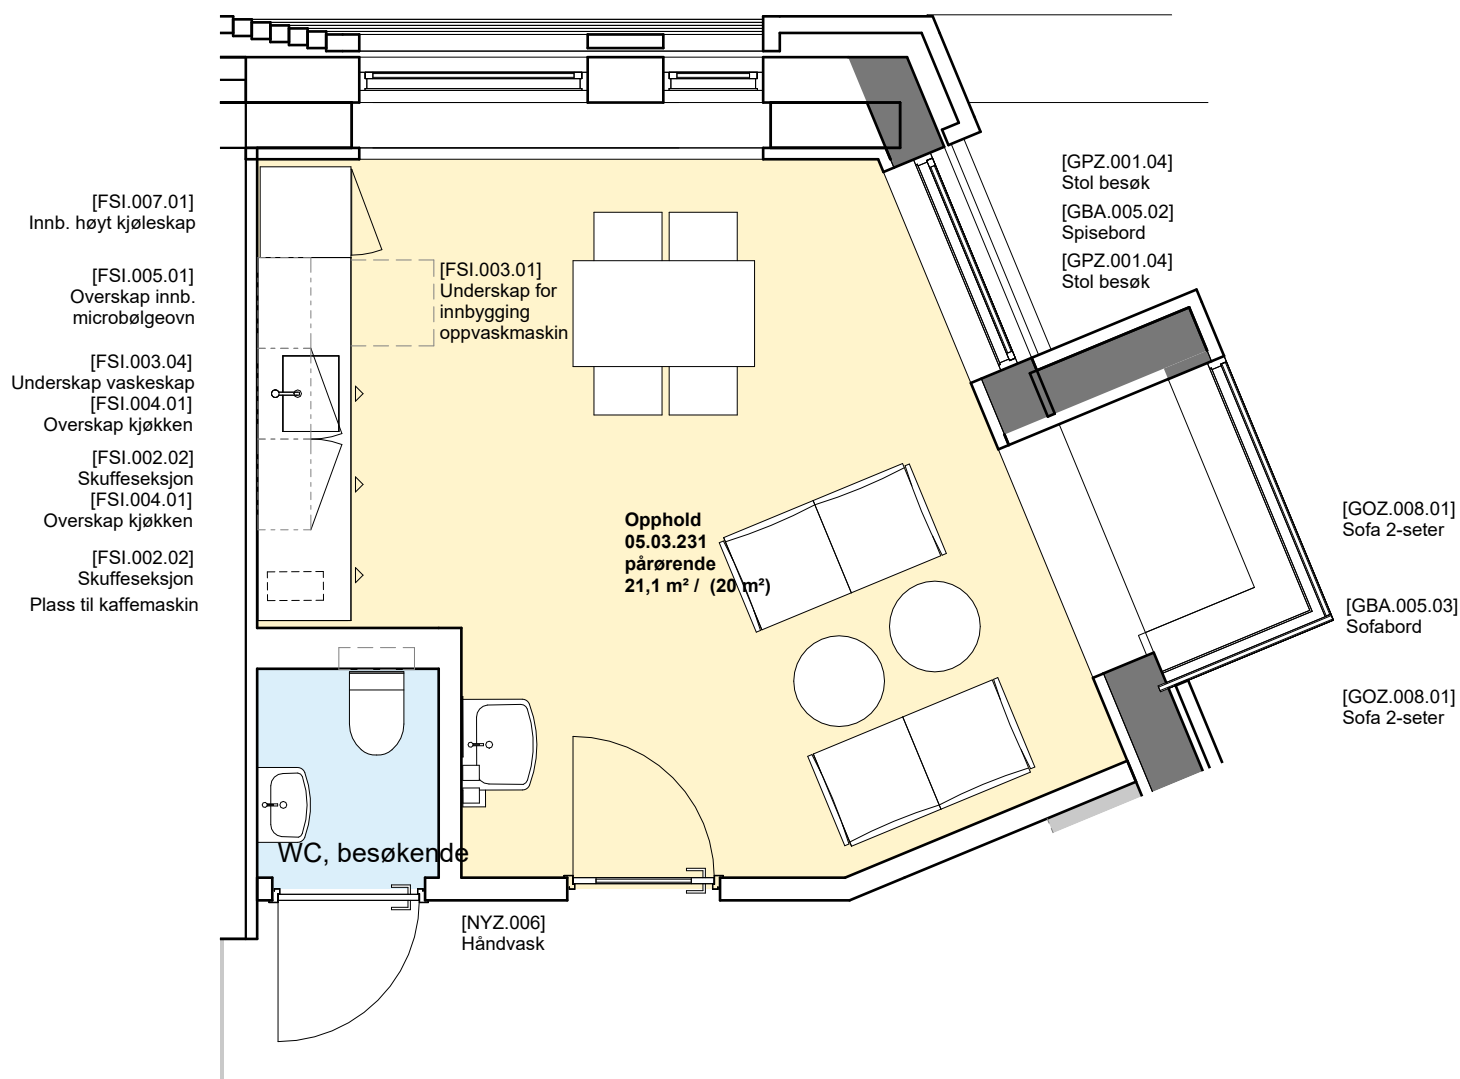


Foreløpig skisse

Medvirkning pulje 3.2  
Gruppe Æ Døgnområder, Barn og ungdom

Vindusplasseringer vil justeres



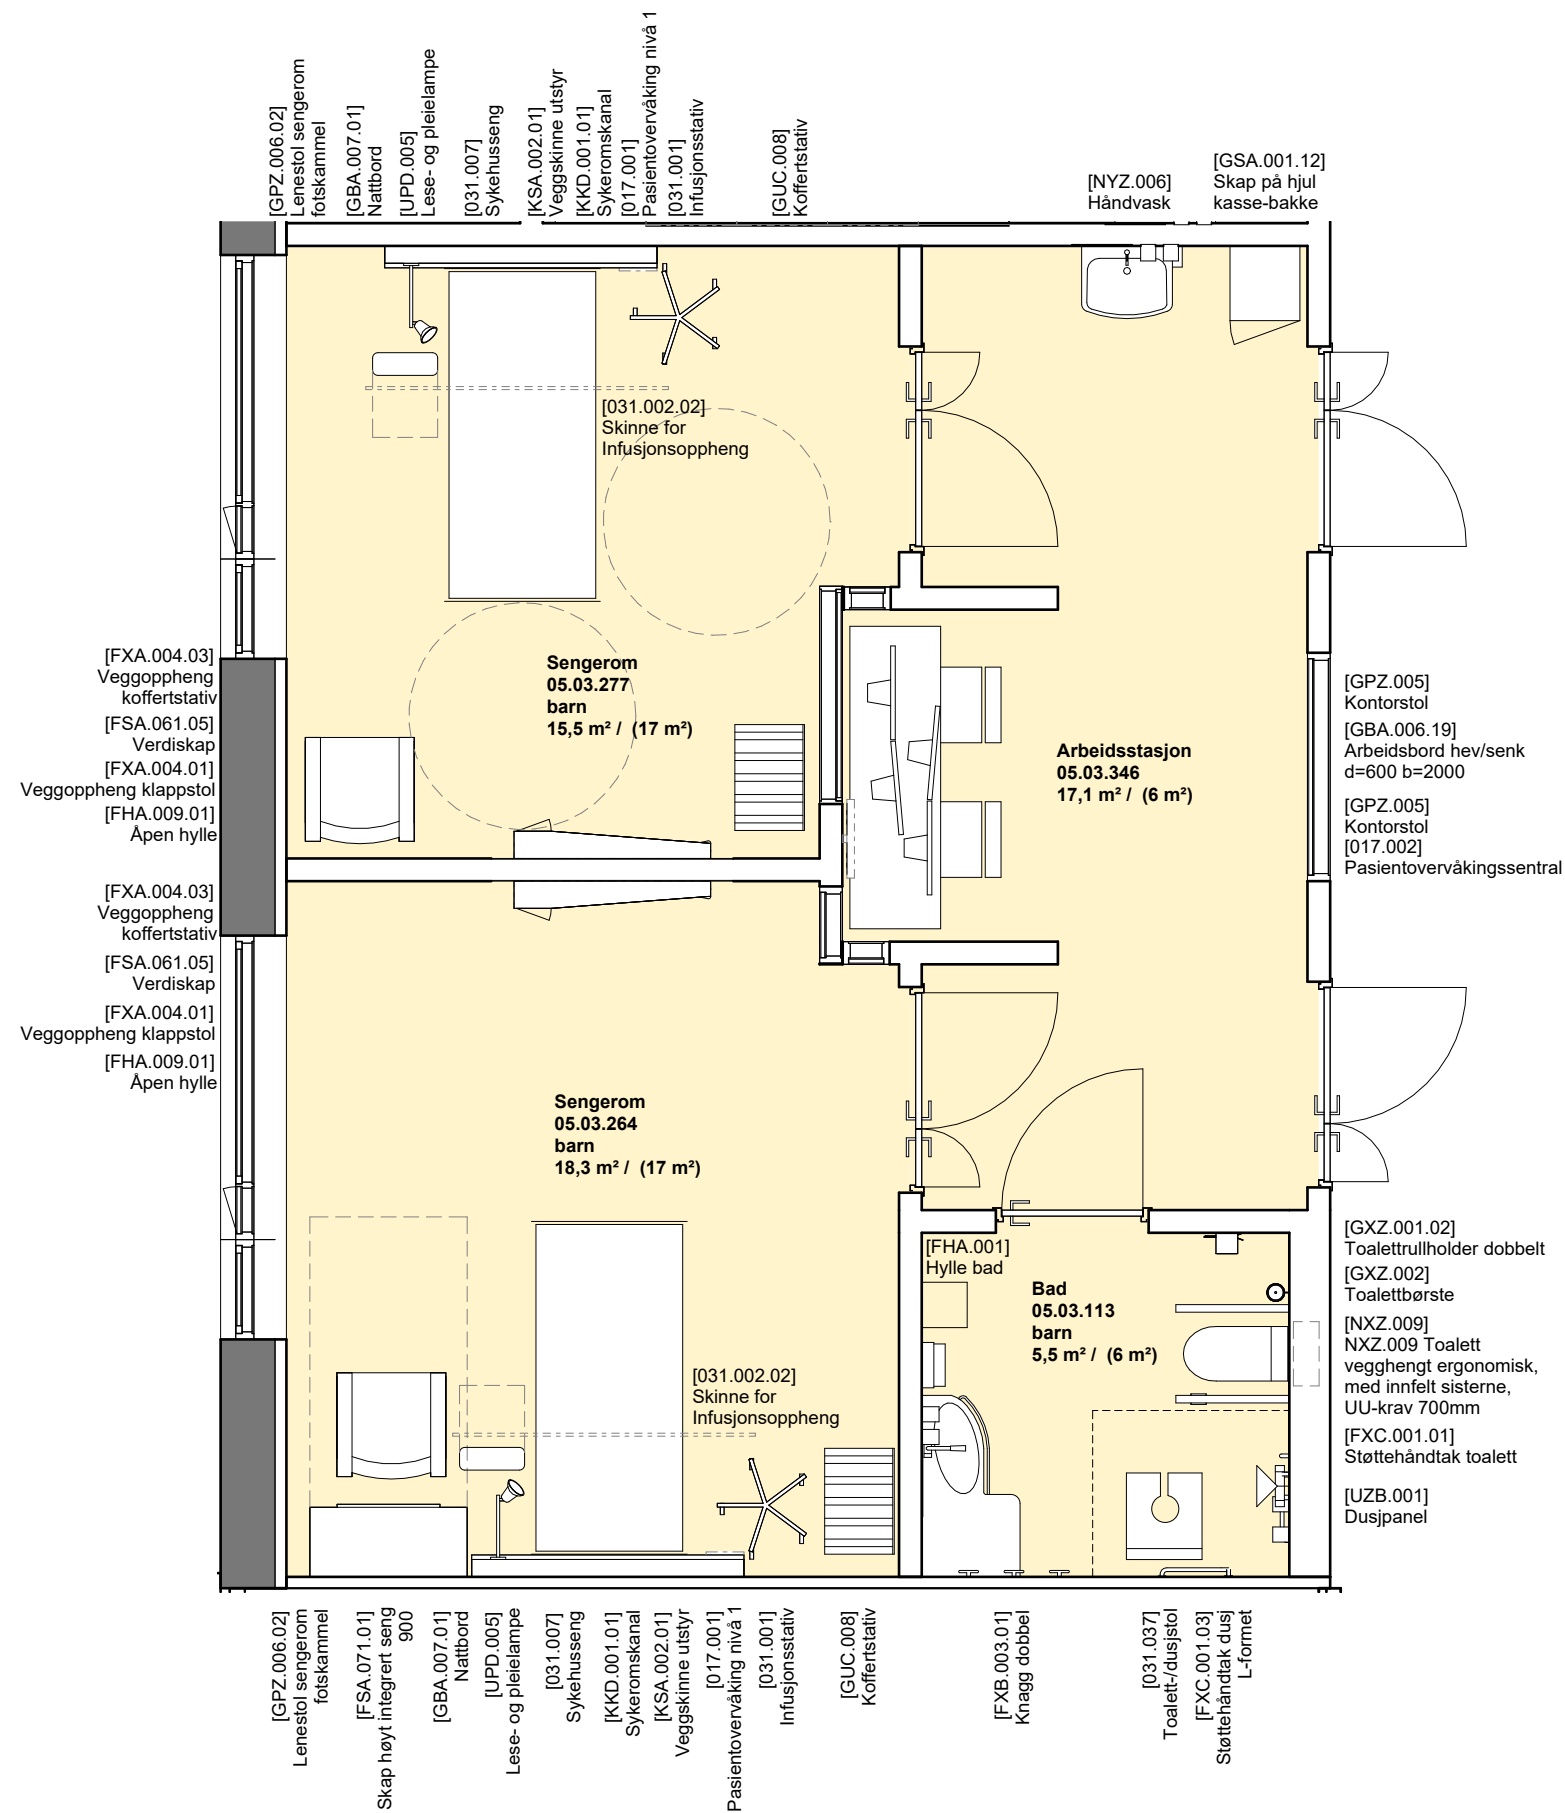


Likt rom plasseres i Plan 05  
Glassfelt mot rommene vil optimeres

Foreløpig skisse

Medvirkning pulje 3.2  
Gruppe Æ Døgnområder, Barn og ungdom

Vindusplasseringer vil justeres



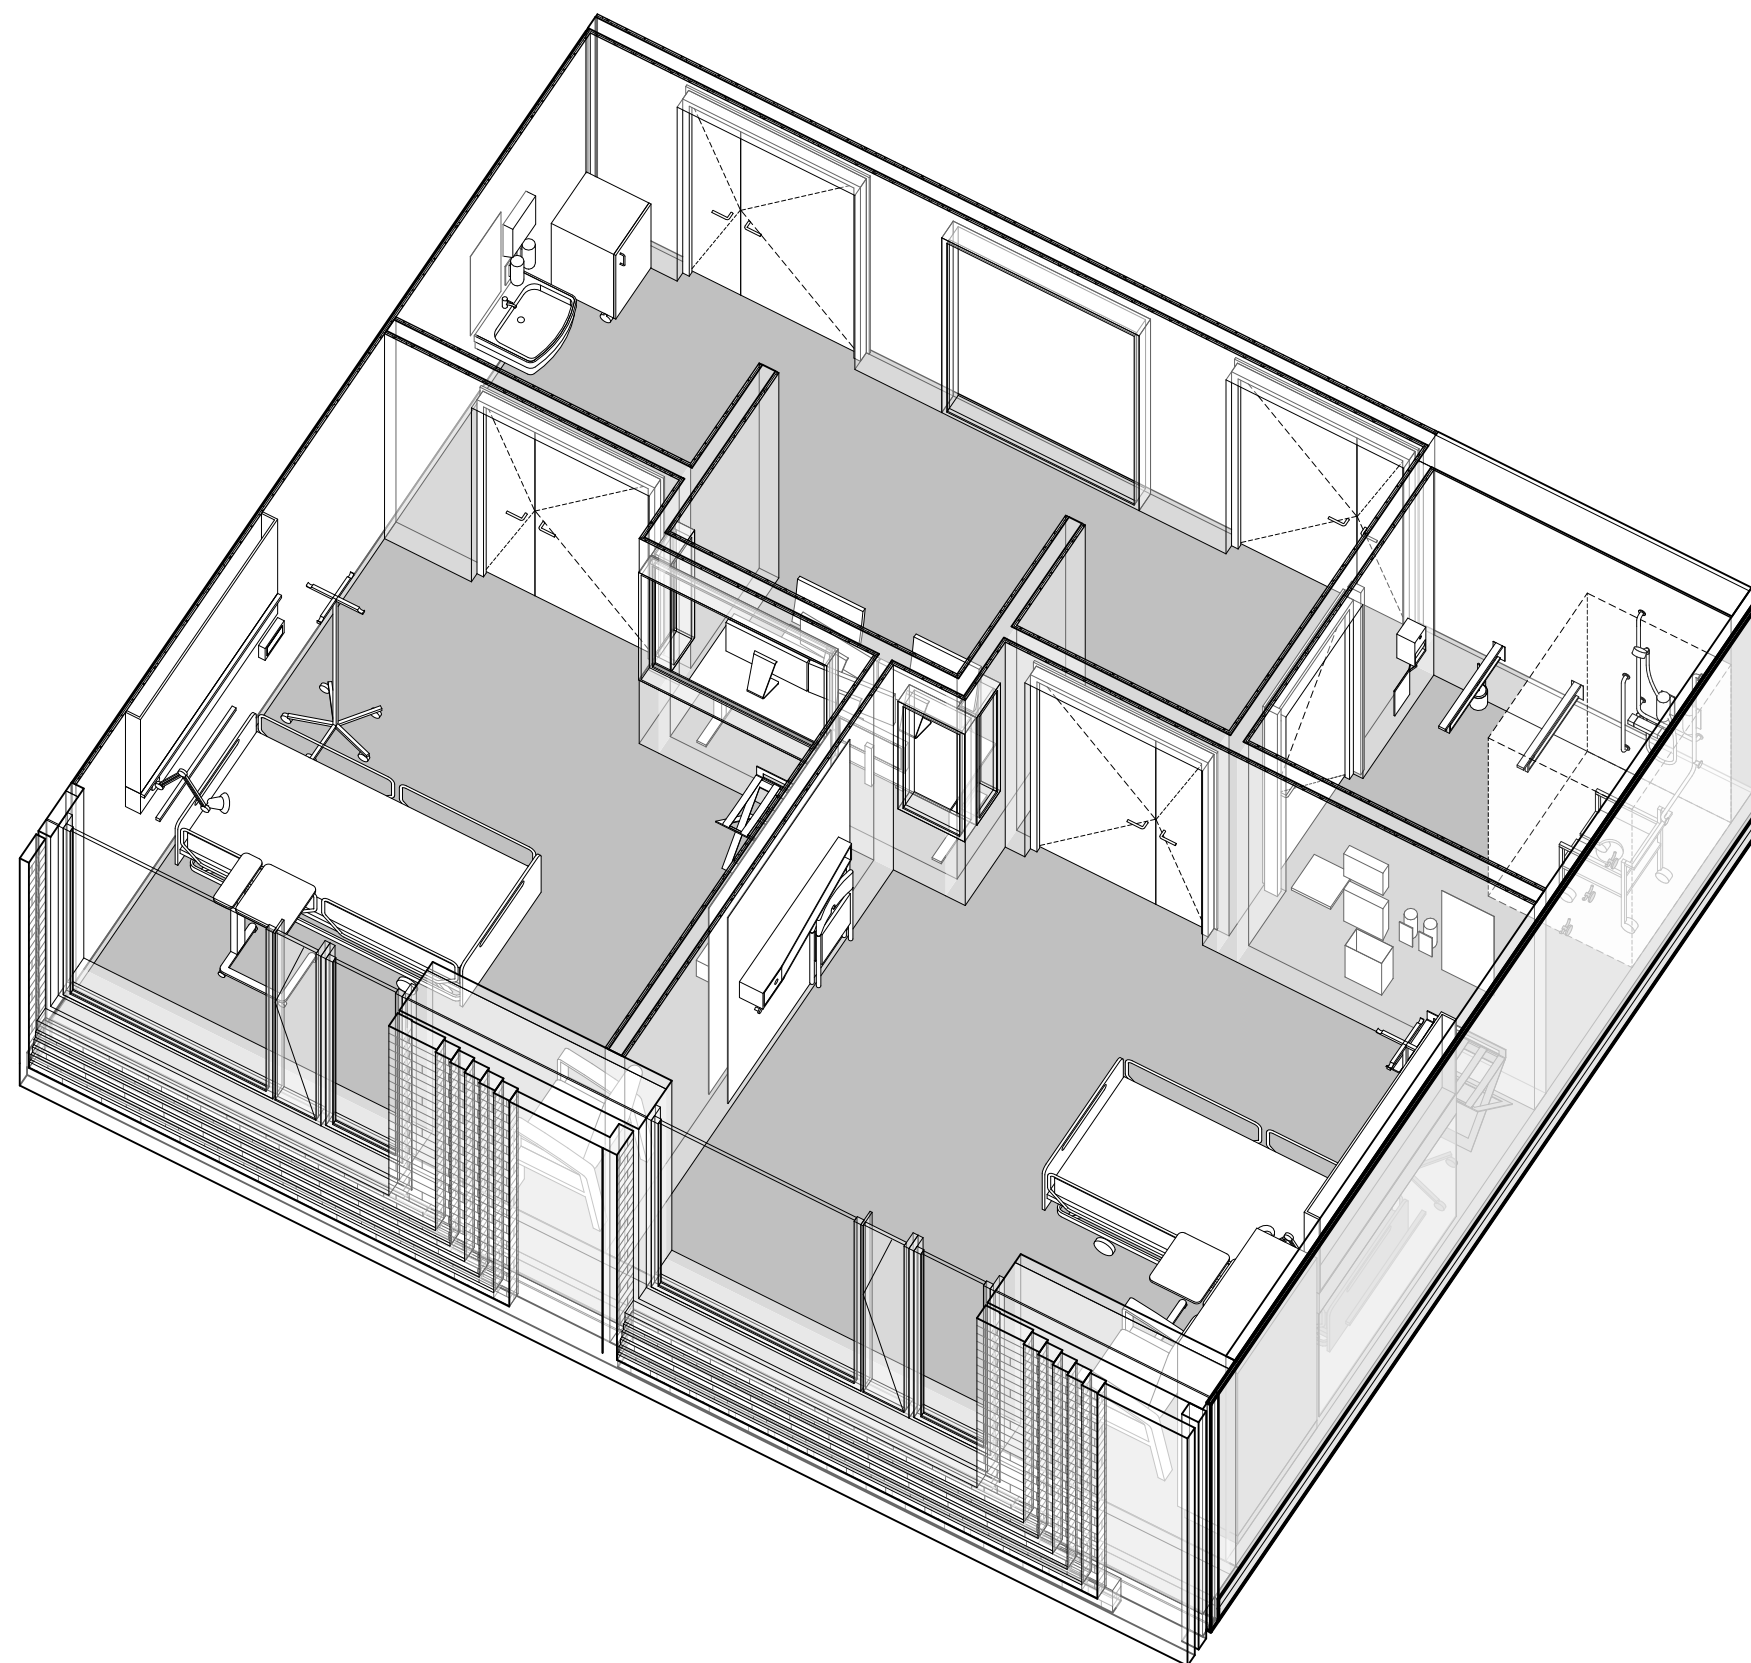


Likt rom plasseres i Plan 05  
Glassfelt mot rommene vil optimeres

Foreløpig skisse

Medvirkning pulje 3.2  
Gruppe Æ Døgnområder, Barn og ungdom

Vindusplasseringer vil justeres



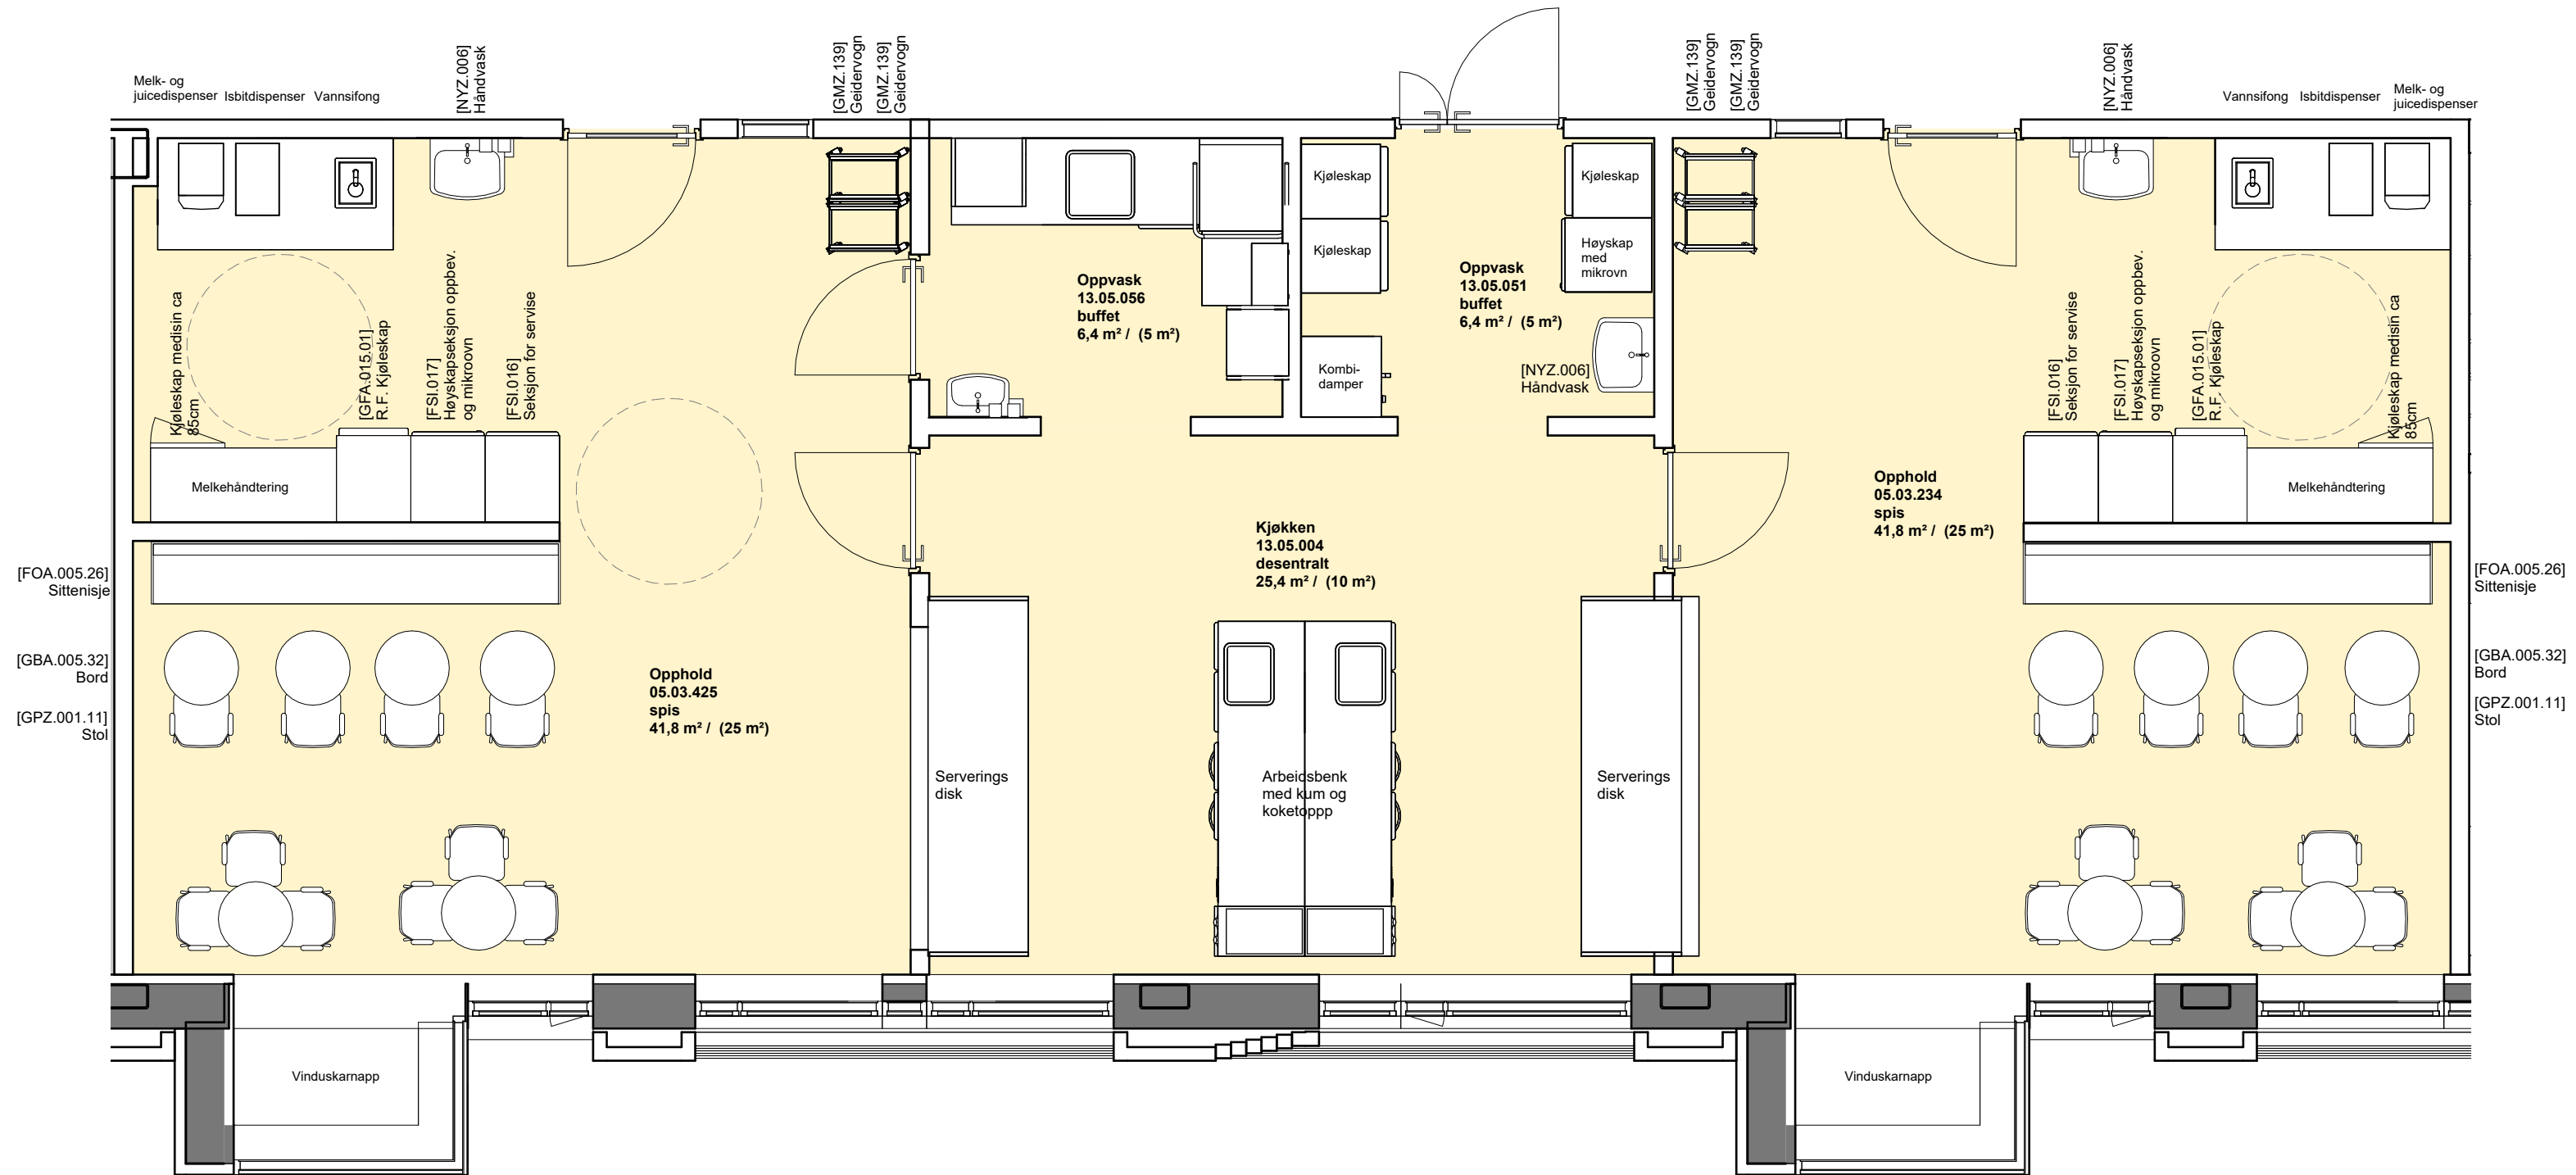

Løsningen er under bearbeiding og det vil forekomme avvik mellom utstyrslisten og tegning.


Potensielt lik løsning i plan 04, 05, 06

Foreløpig skisse

Medvirkning pulje 3.2  
Gruppe Æ Døgnområder, Barn og ungdom

Vindusplasseringer vil justeres



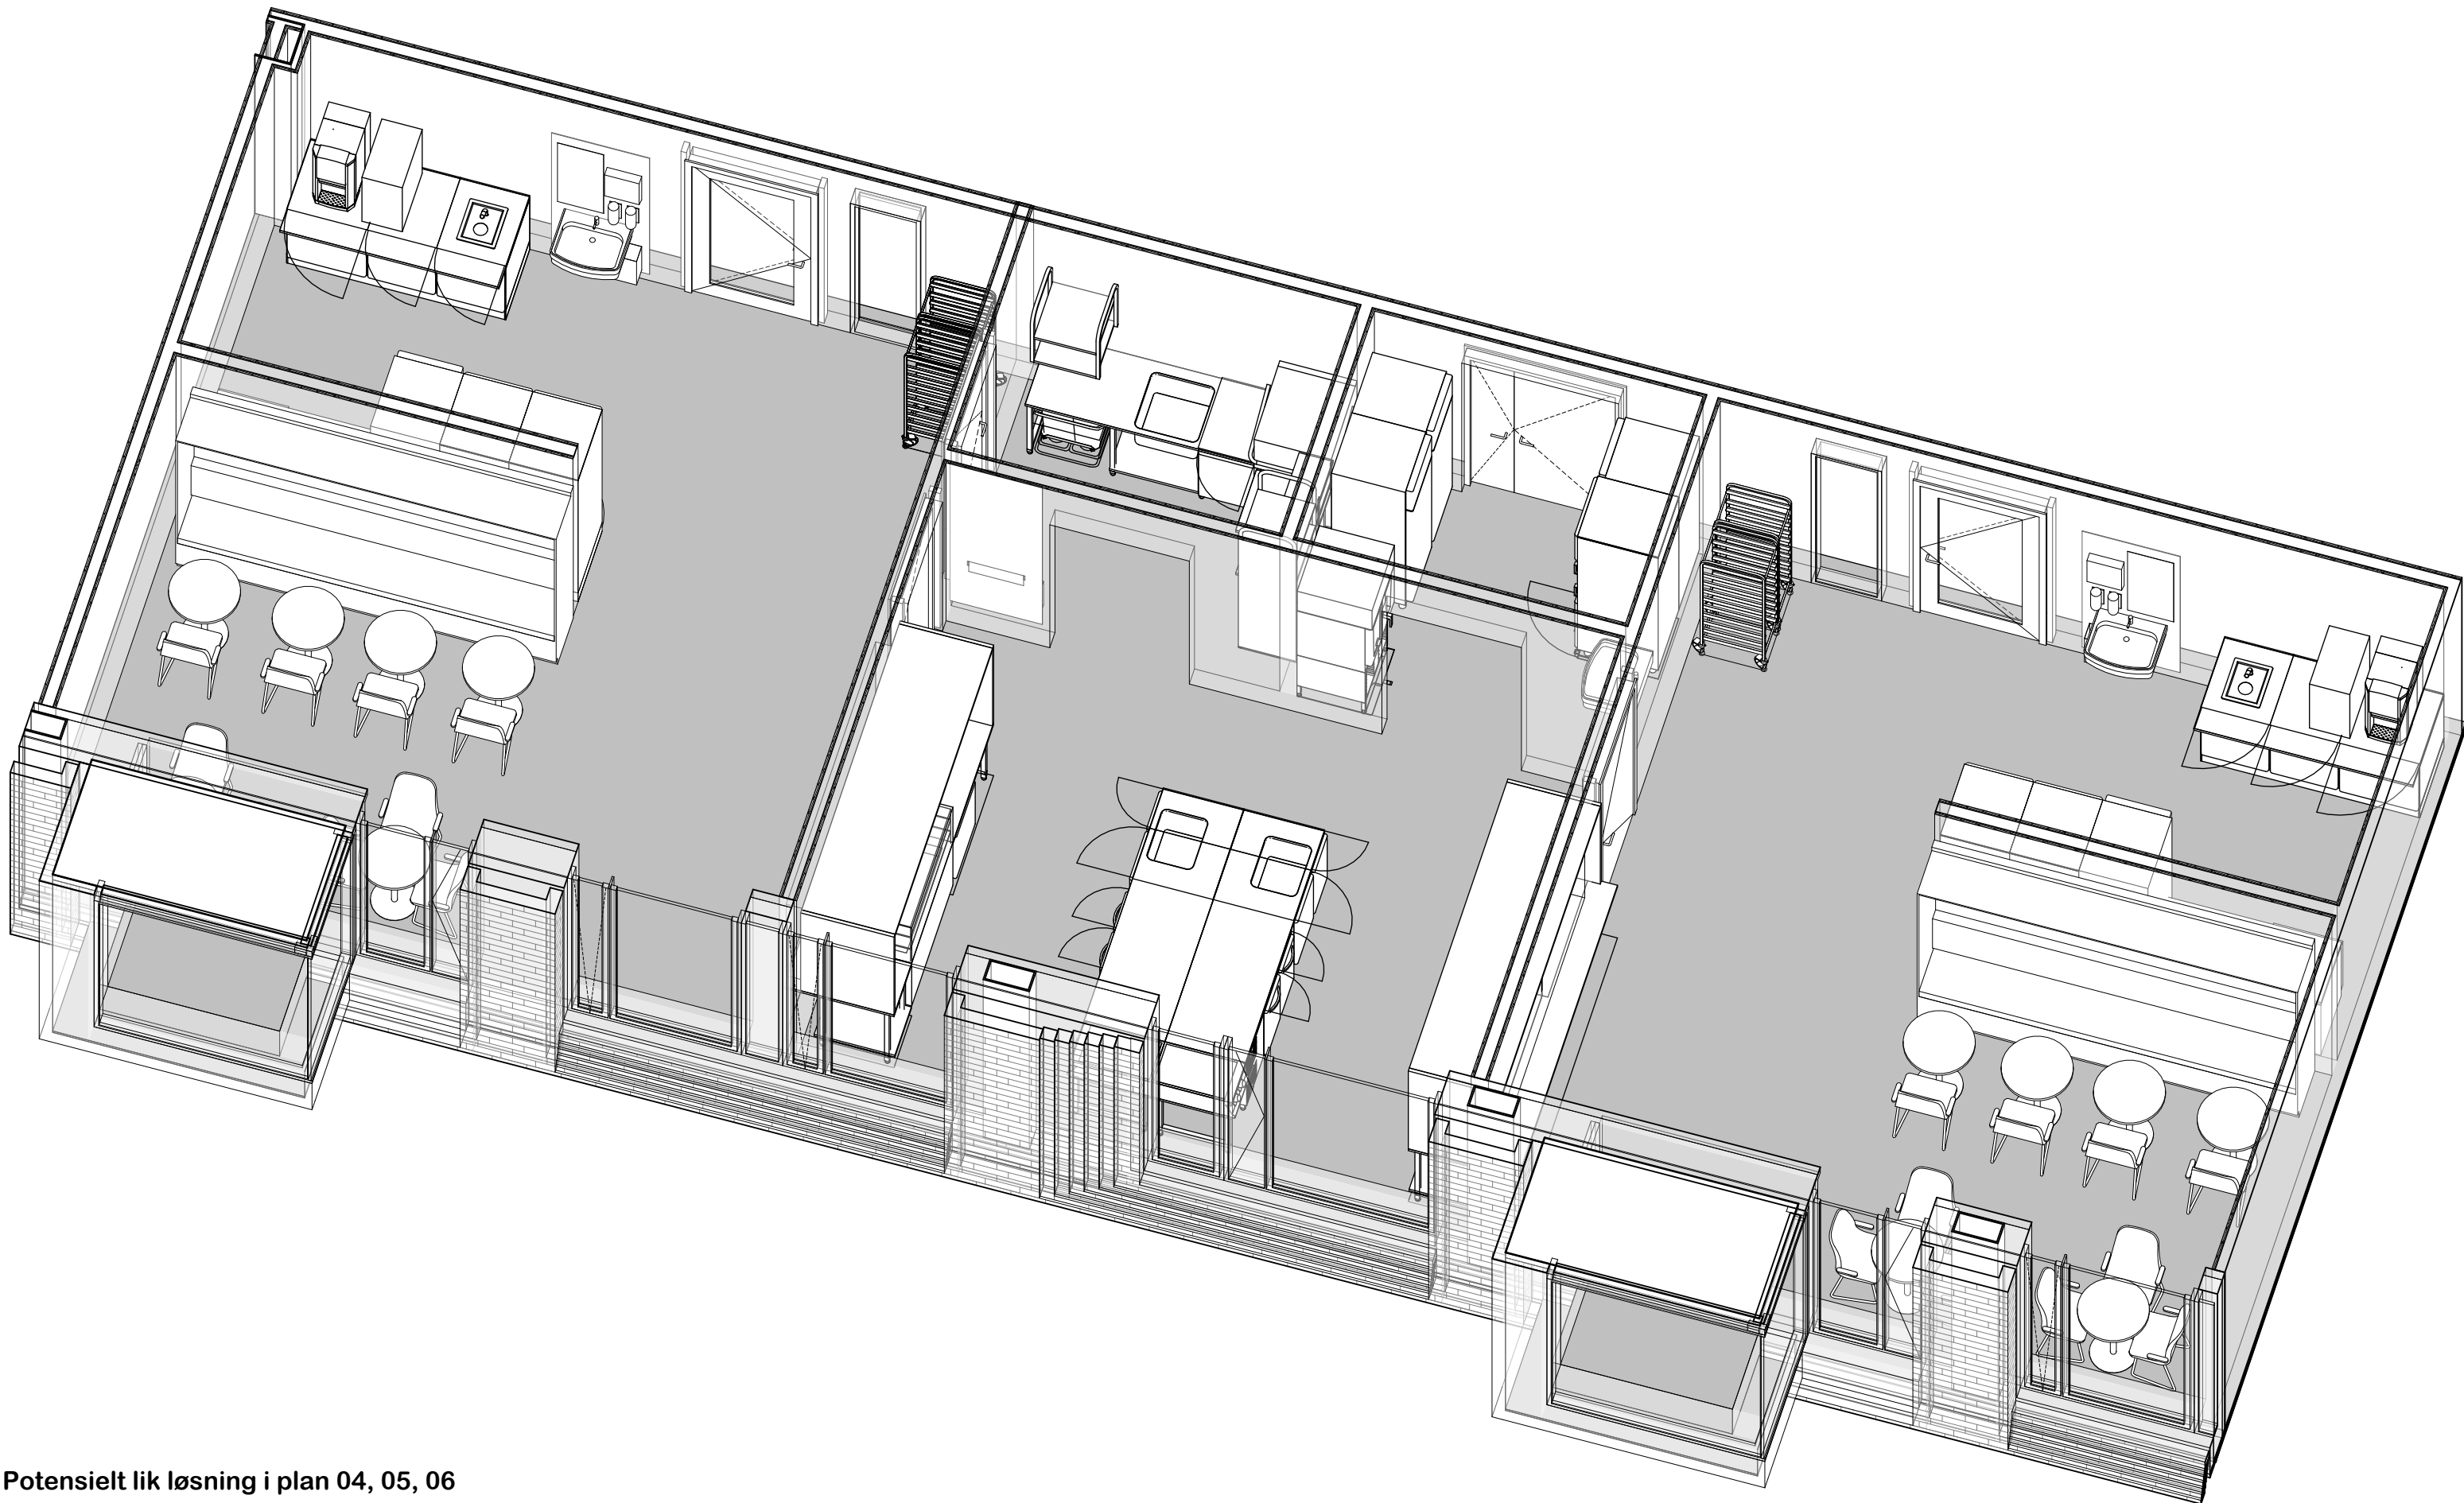

Potensielt lik løsning i plan 04, 05, 06


Foreløpig skisse

Medvirkning pulje 3.2


Gruppe Æ Døgnområder, Barn og ungdom

Vindusplasseringer vil justeres



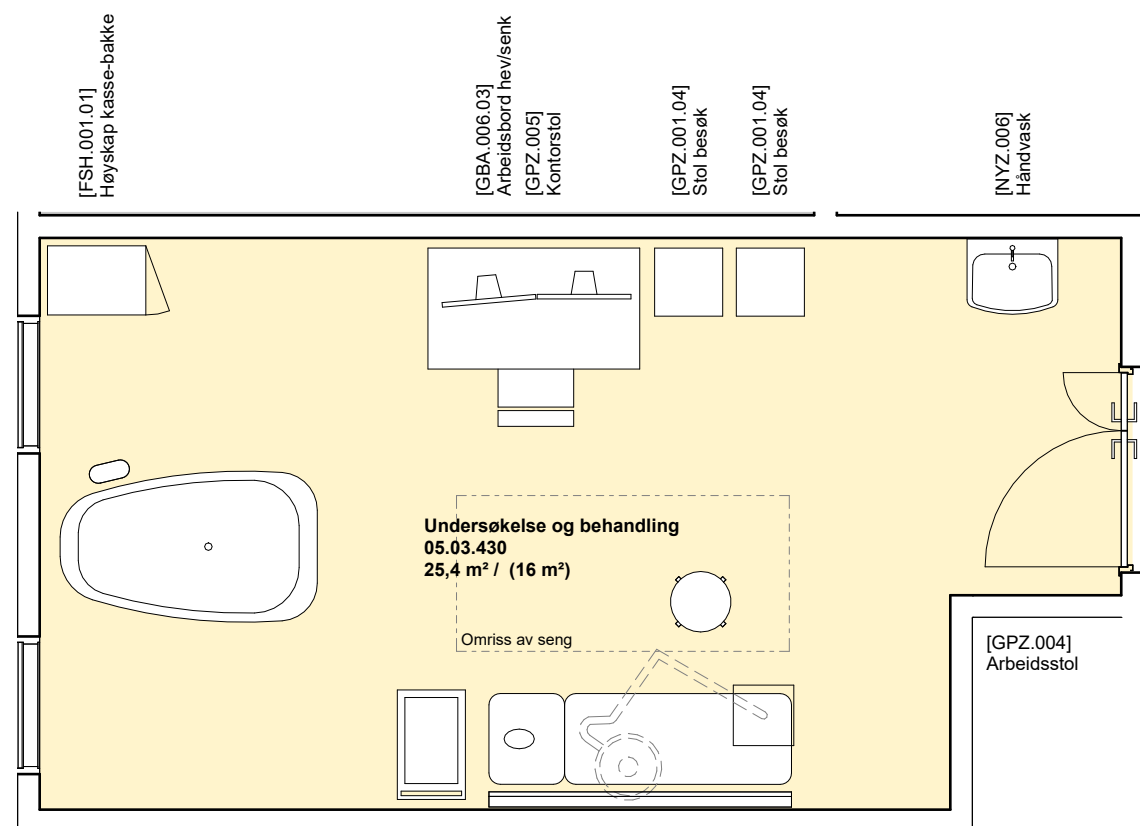

- Eksempel:  
[NMZ.001.01] Badekar føde
- [061.003] Modulbord
- [031.025] Undersøkelse- og behandlingsbenk
- [015.003] Undersøkelseslampe


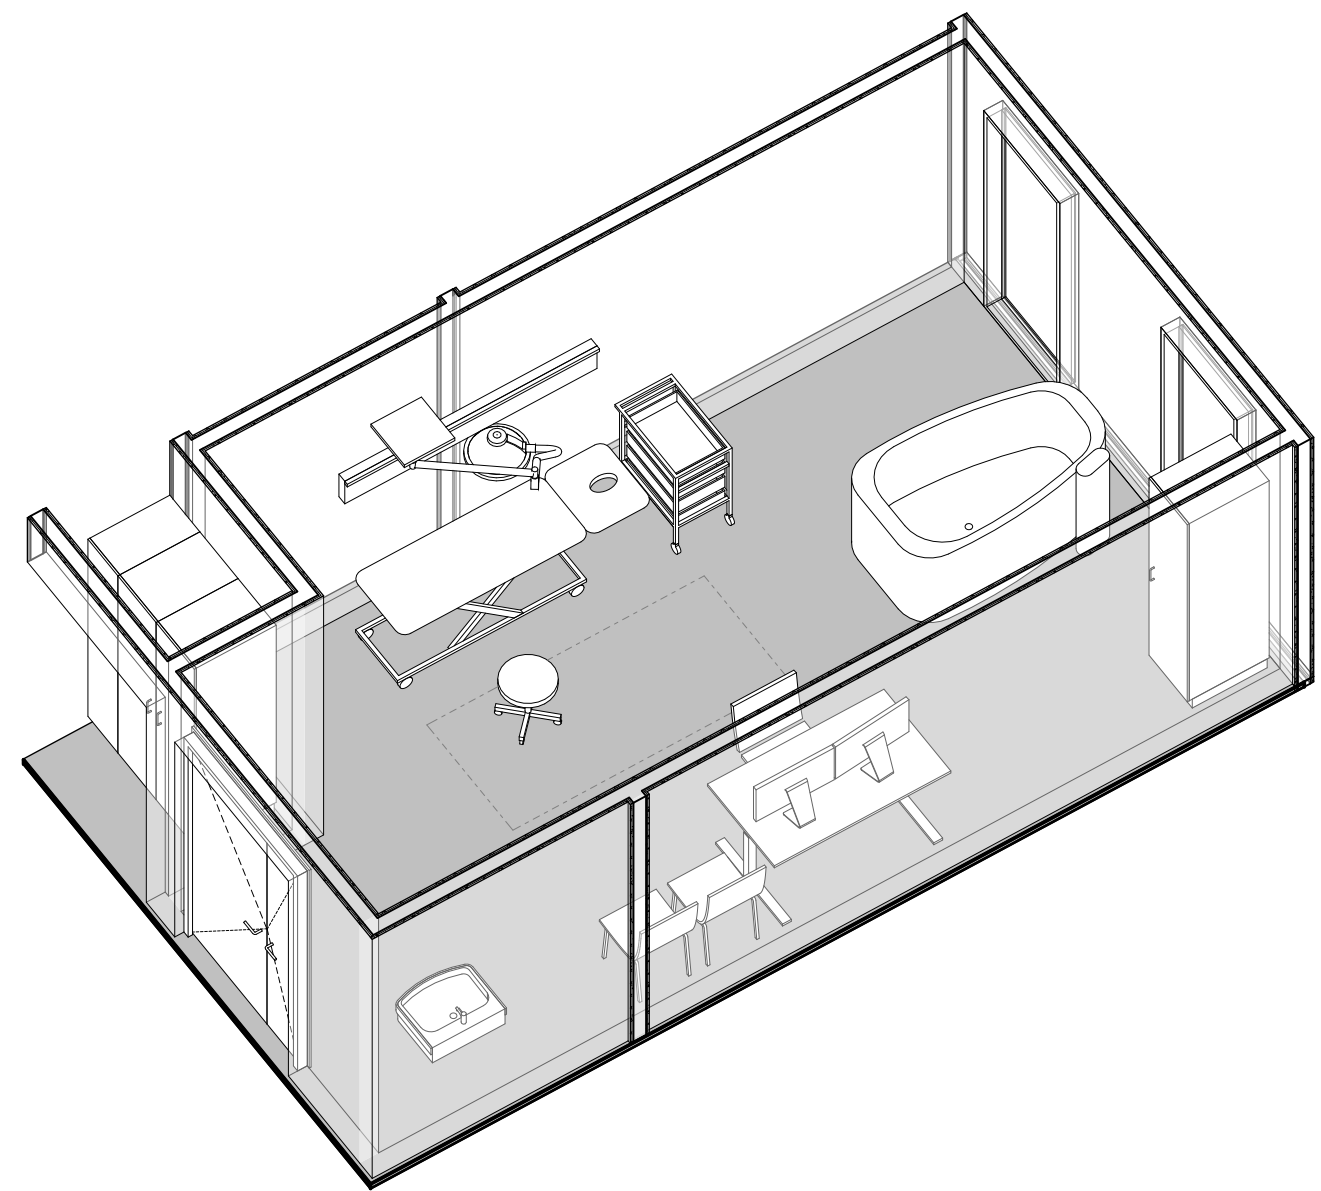


Foreløpig skisse

Medvirkning pulje 3.2  
Gruppe Æ Døgnområder, Barn og ungdom

Vindusplasseringer vil justeres





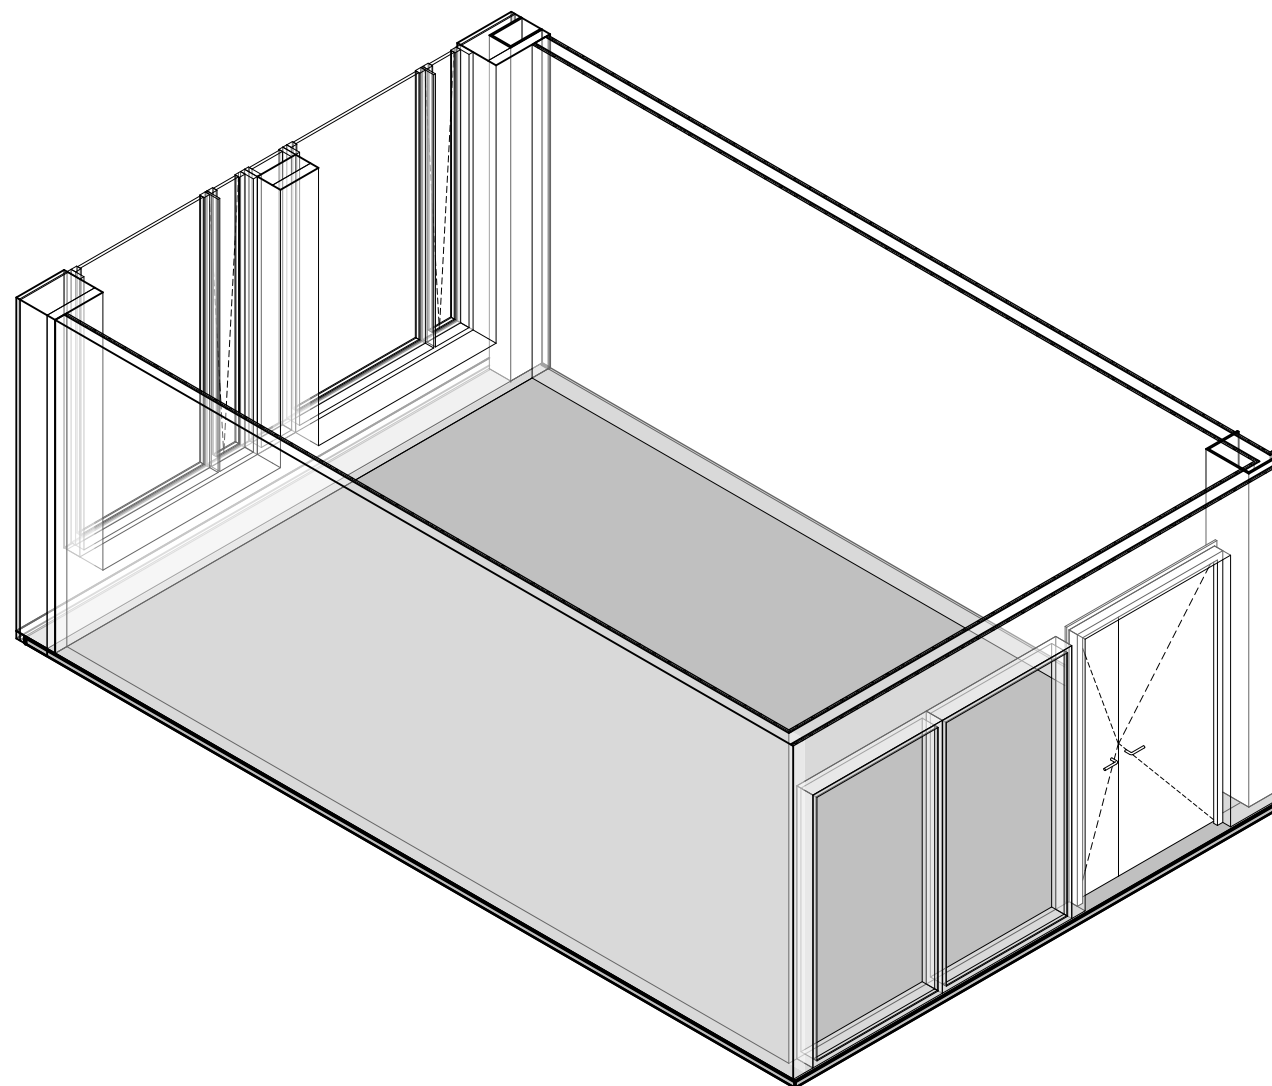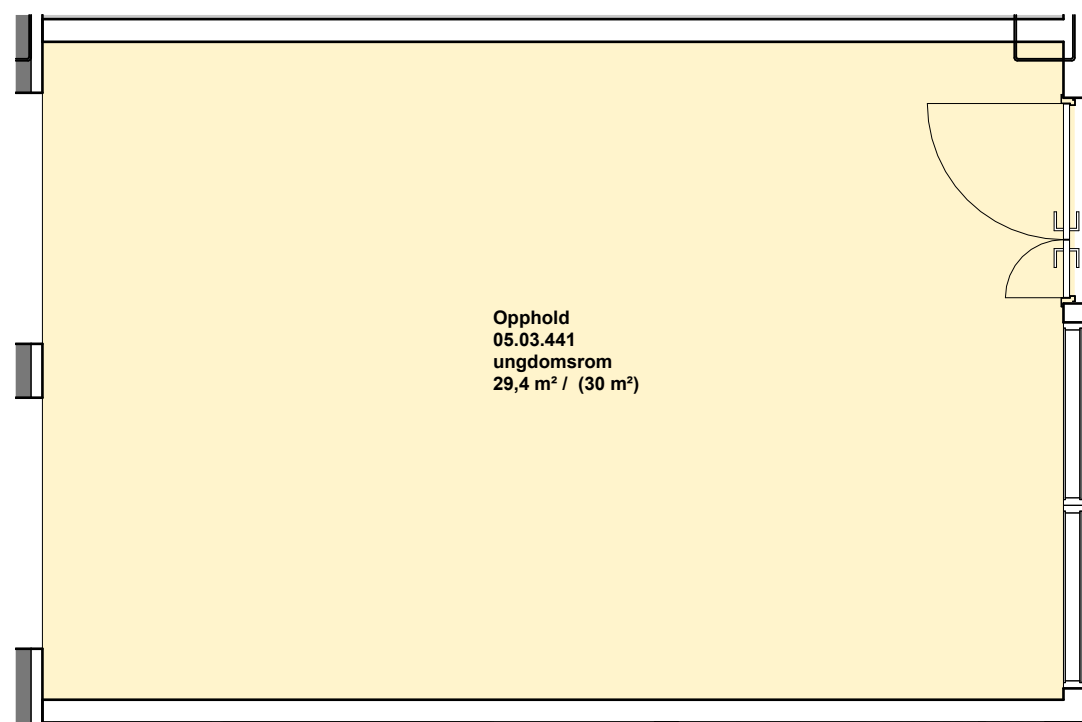


Foreløpig skisse

Medvirkning pulje 3.2  
Gruppe Æ Døgnområder, Barn og ungdom

Vindusplasseringer vil justeres

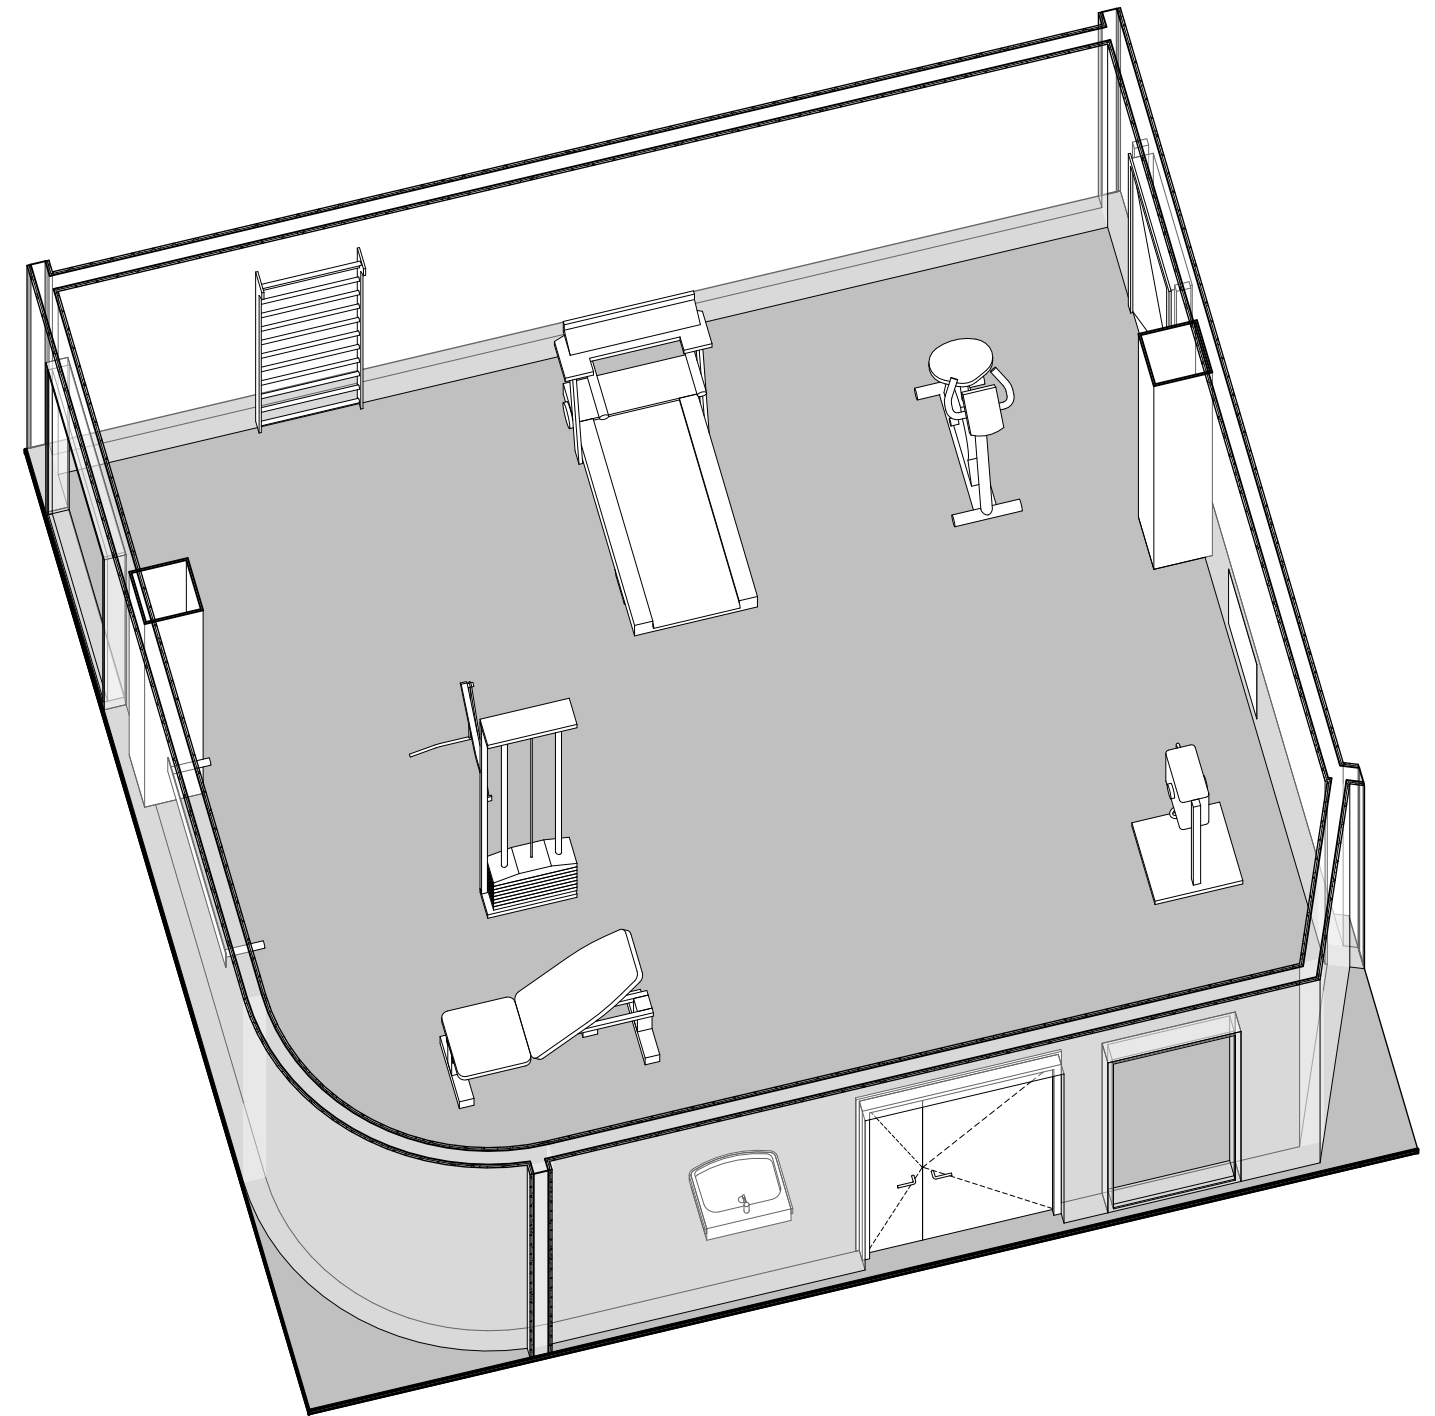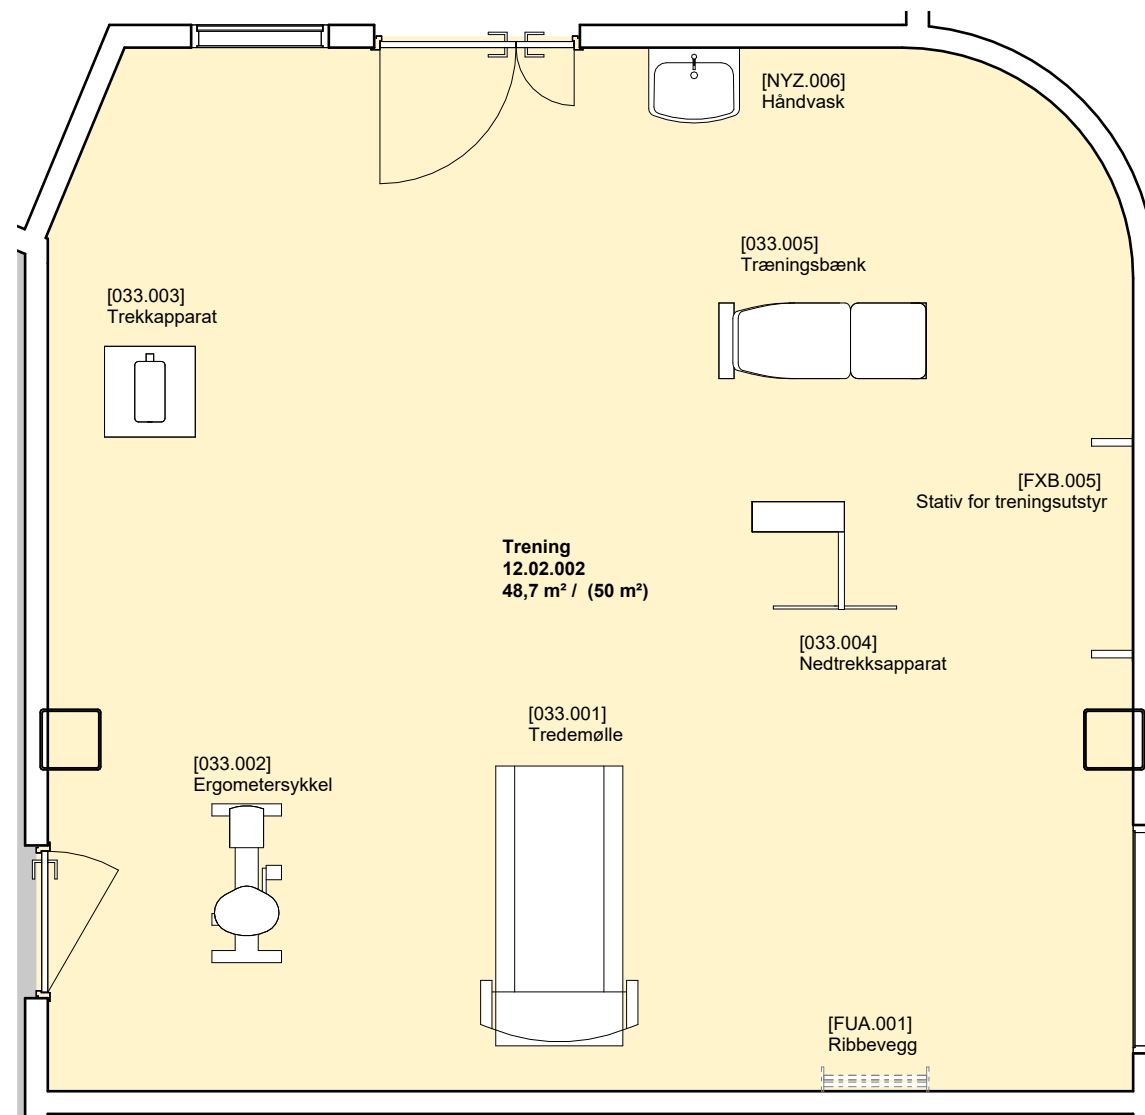




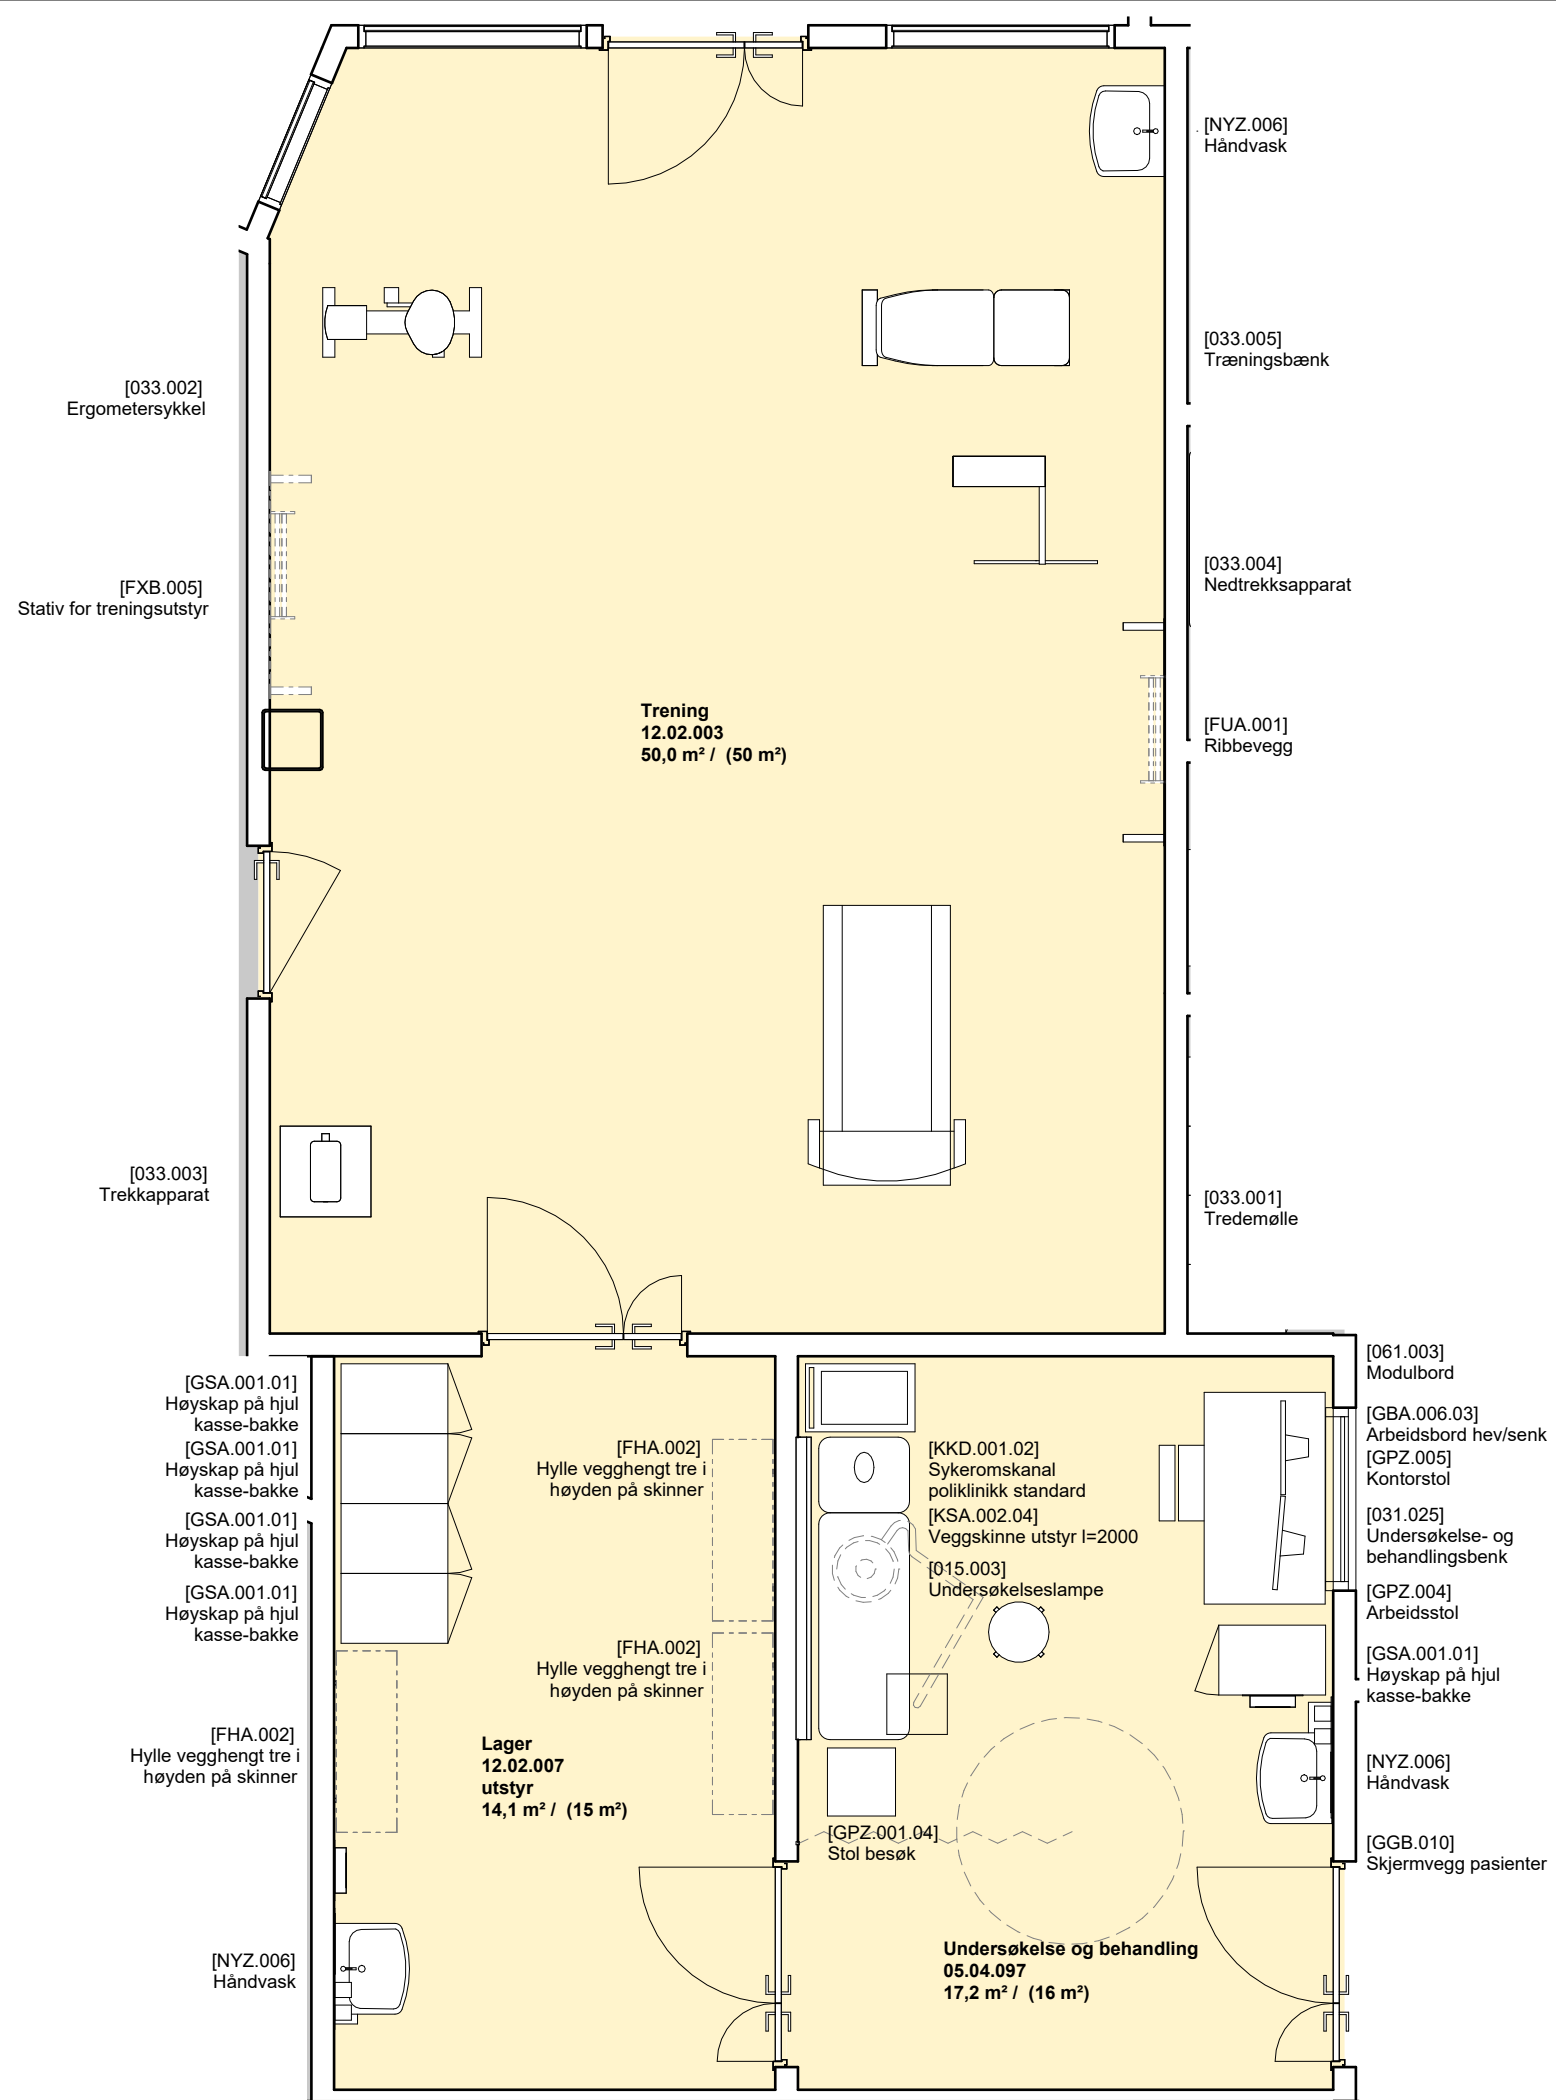

Foreløpig skisse

Medvirkning pulje 3.2  
Gruppe Æ Døgnområder, Barn og ungdom

Vindusplasseringer vil justeres

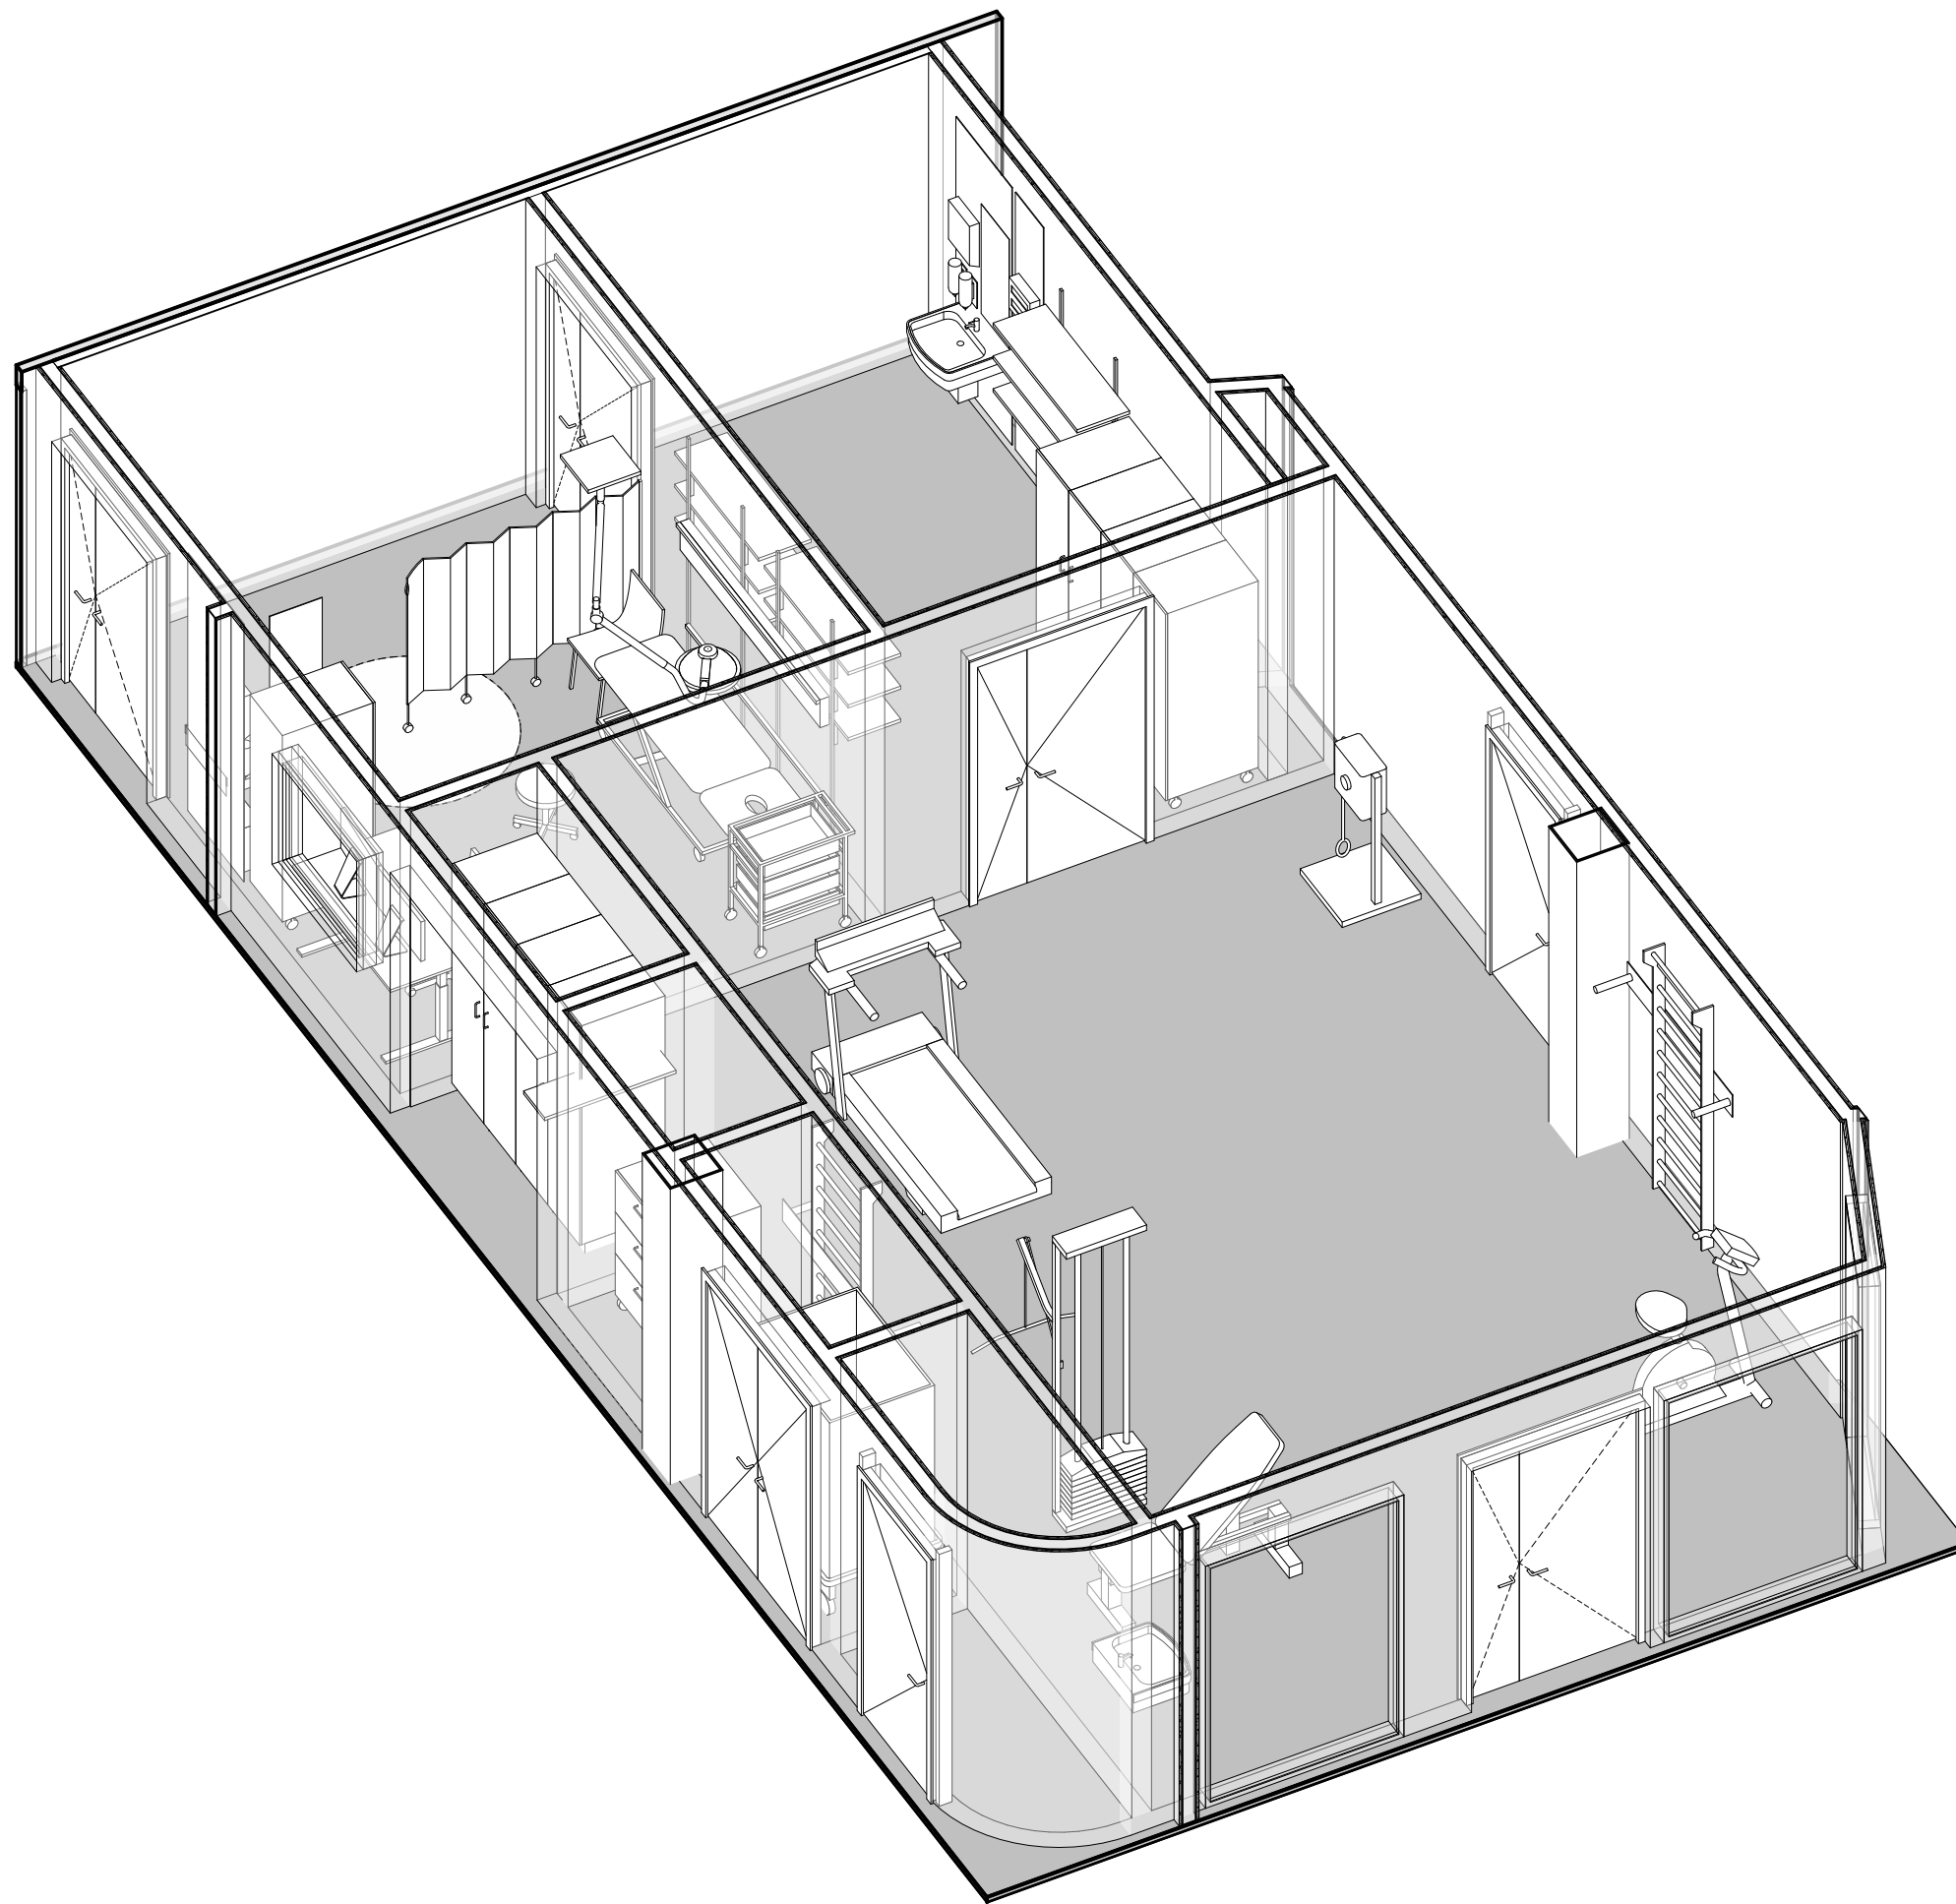

Foreløpig skisse

Medvirkning pulje 3.2  
Gruppe Æ Døgnområder, Barn og ungdom

Vindusplasseringer vil justeres