




NYE AKER SYKEHUS - PHA

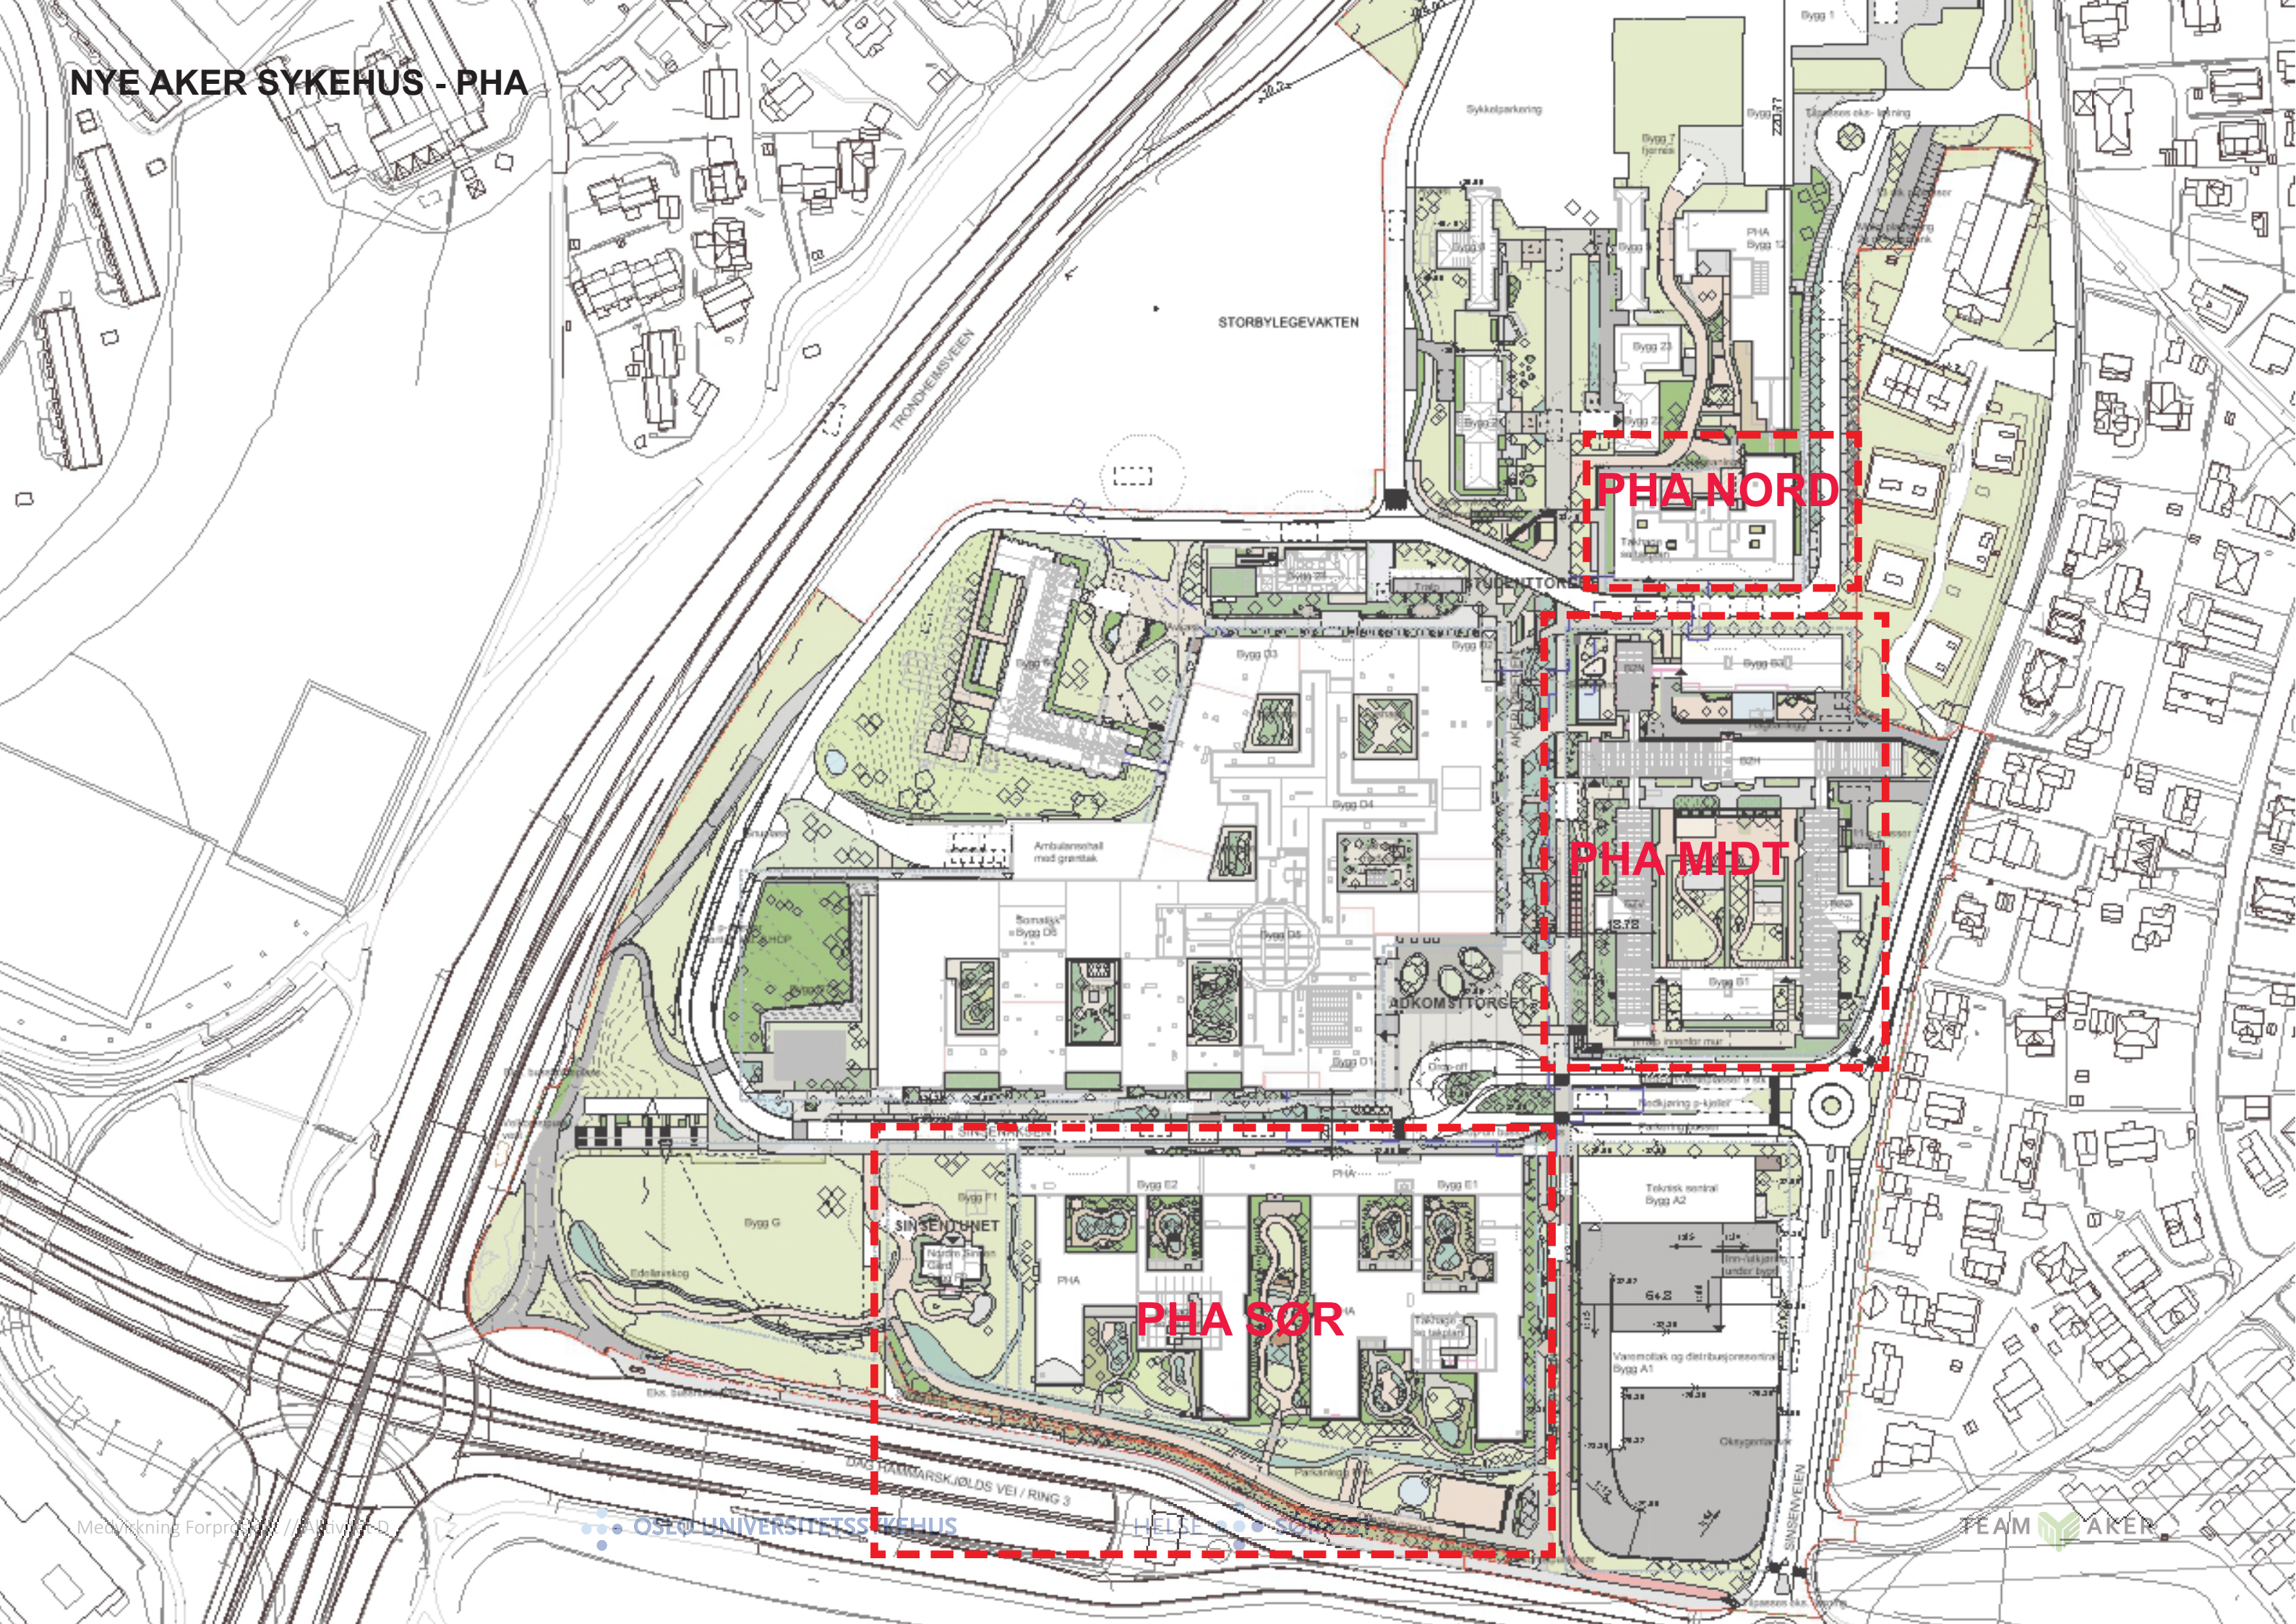


PHA NORD

PHA MIDT

PHA SØR

PHA - FUNKSJONSFORDELING


- Døgnområde
- Poliklinikk og kontorer behandlere
- BUP Dagbehandling
- Fellesfunksjoner
- Administrasjon
- Takhage/ Balkong
- Forskning
- Teknikk

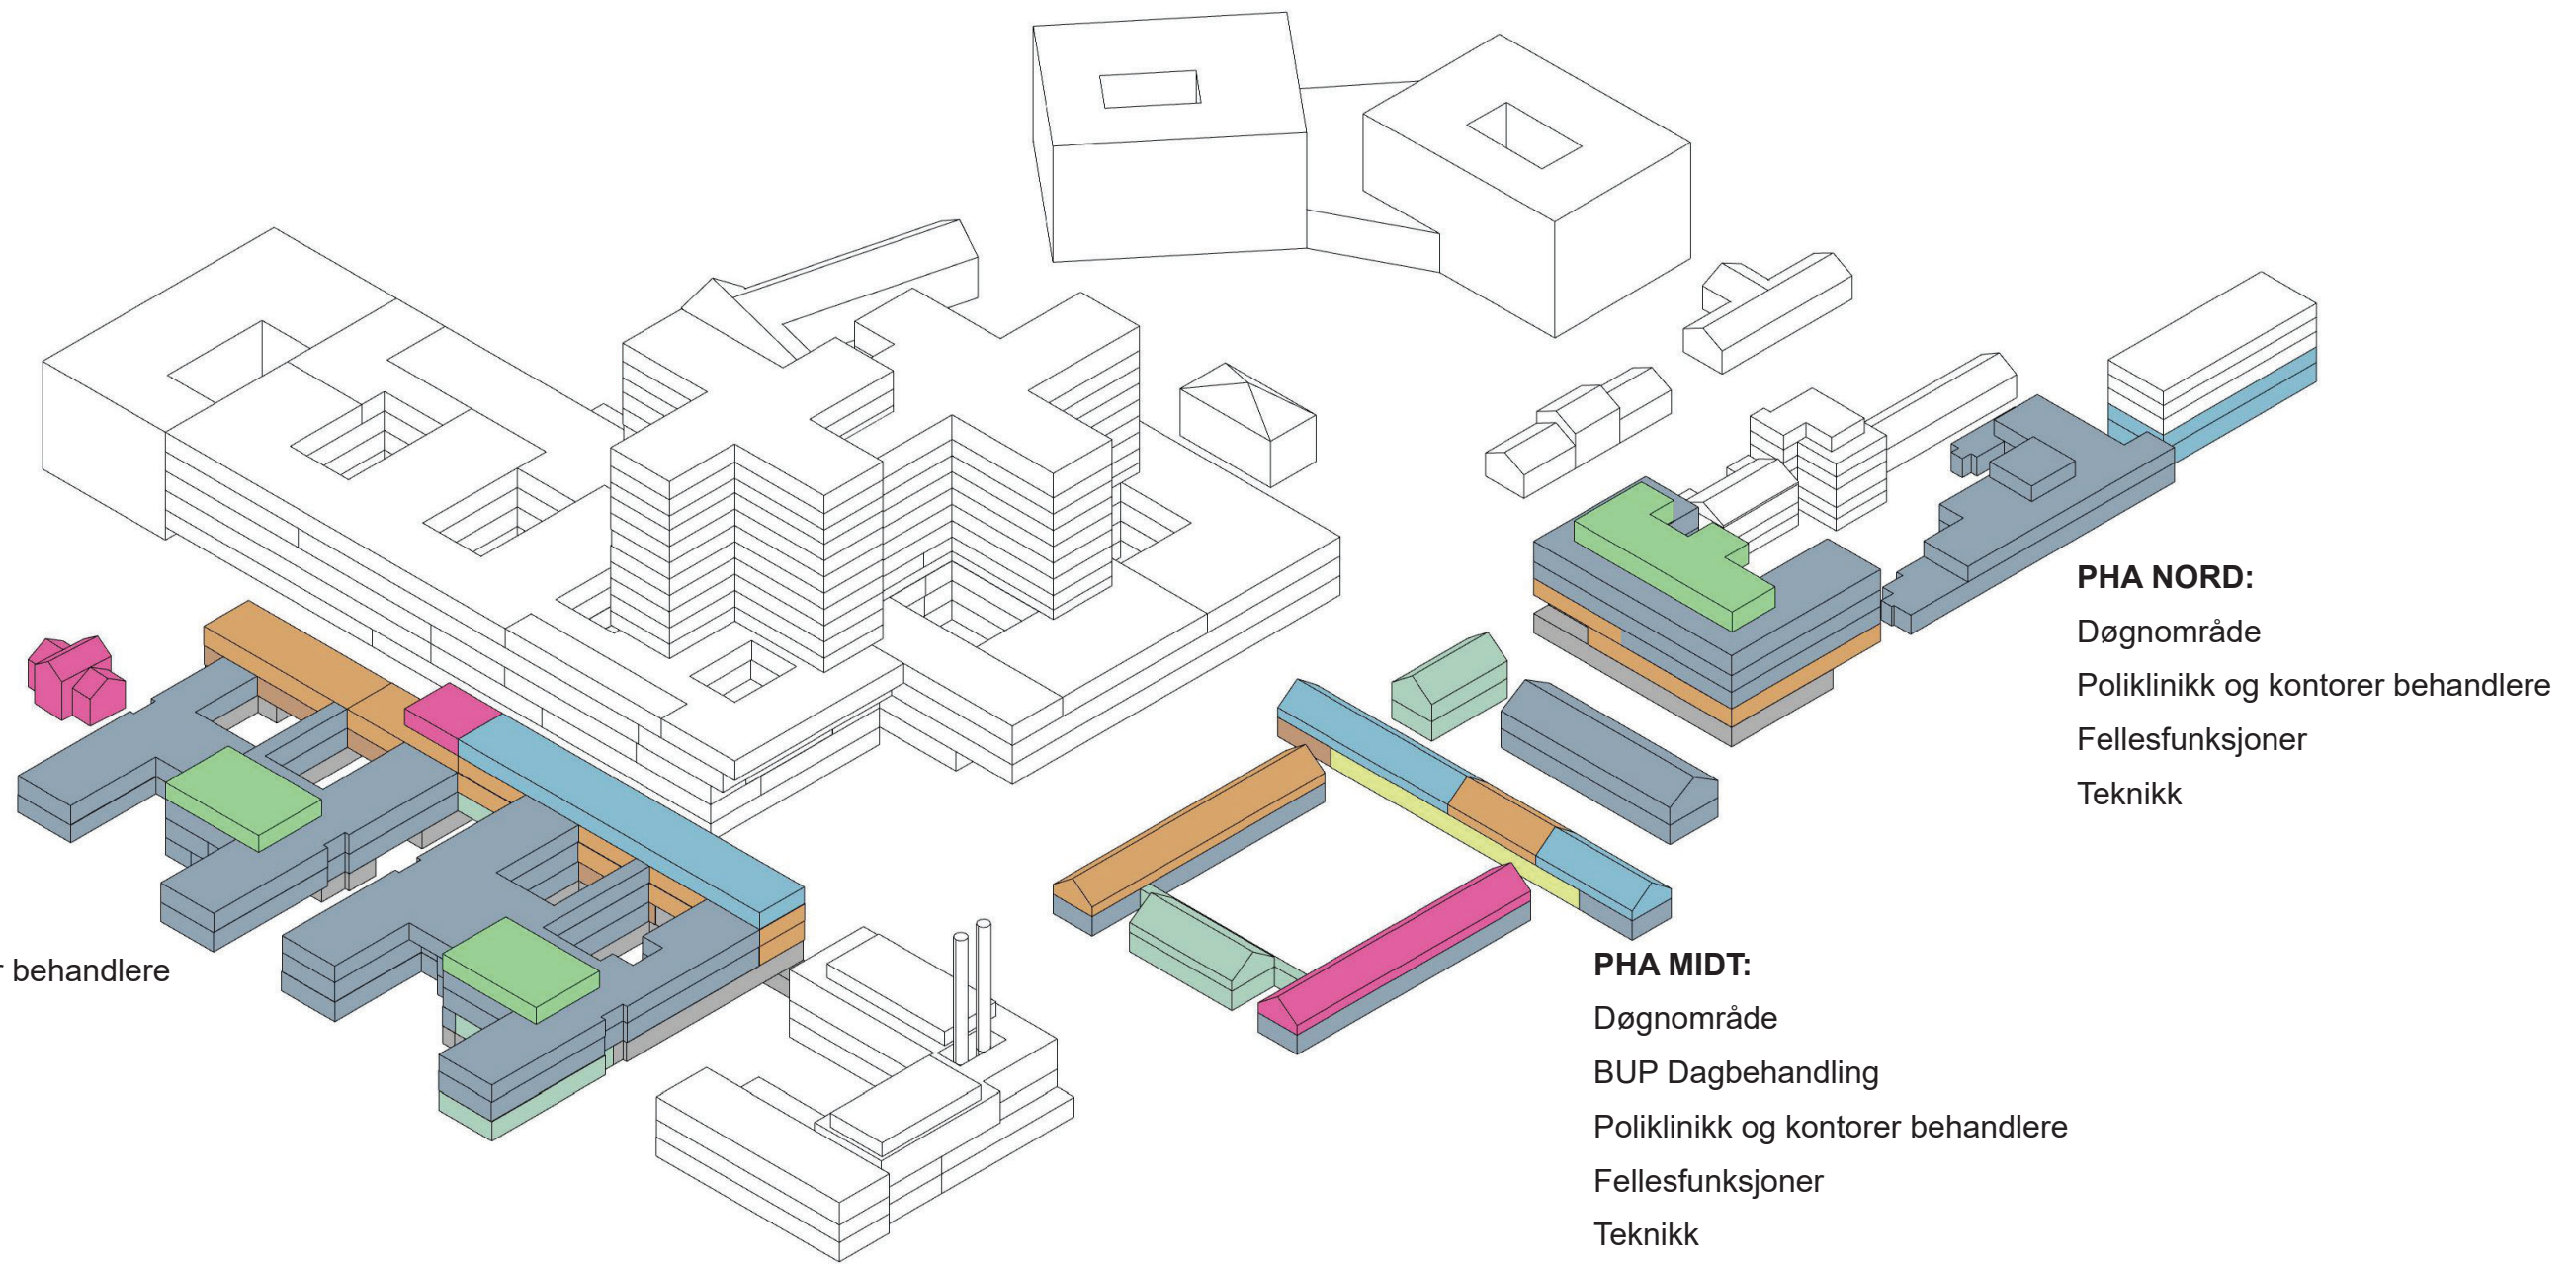

PHA SØR - LANDSKAPSPLAN



PHA NORD - LANDSKAPSPLAN

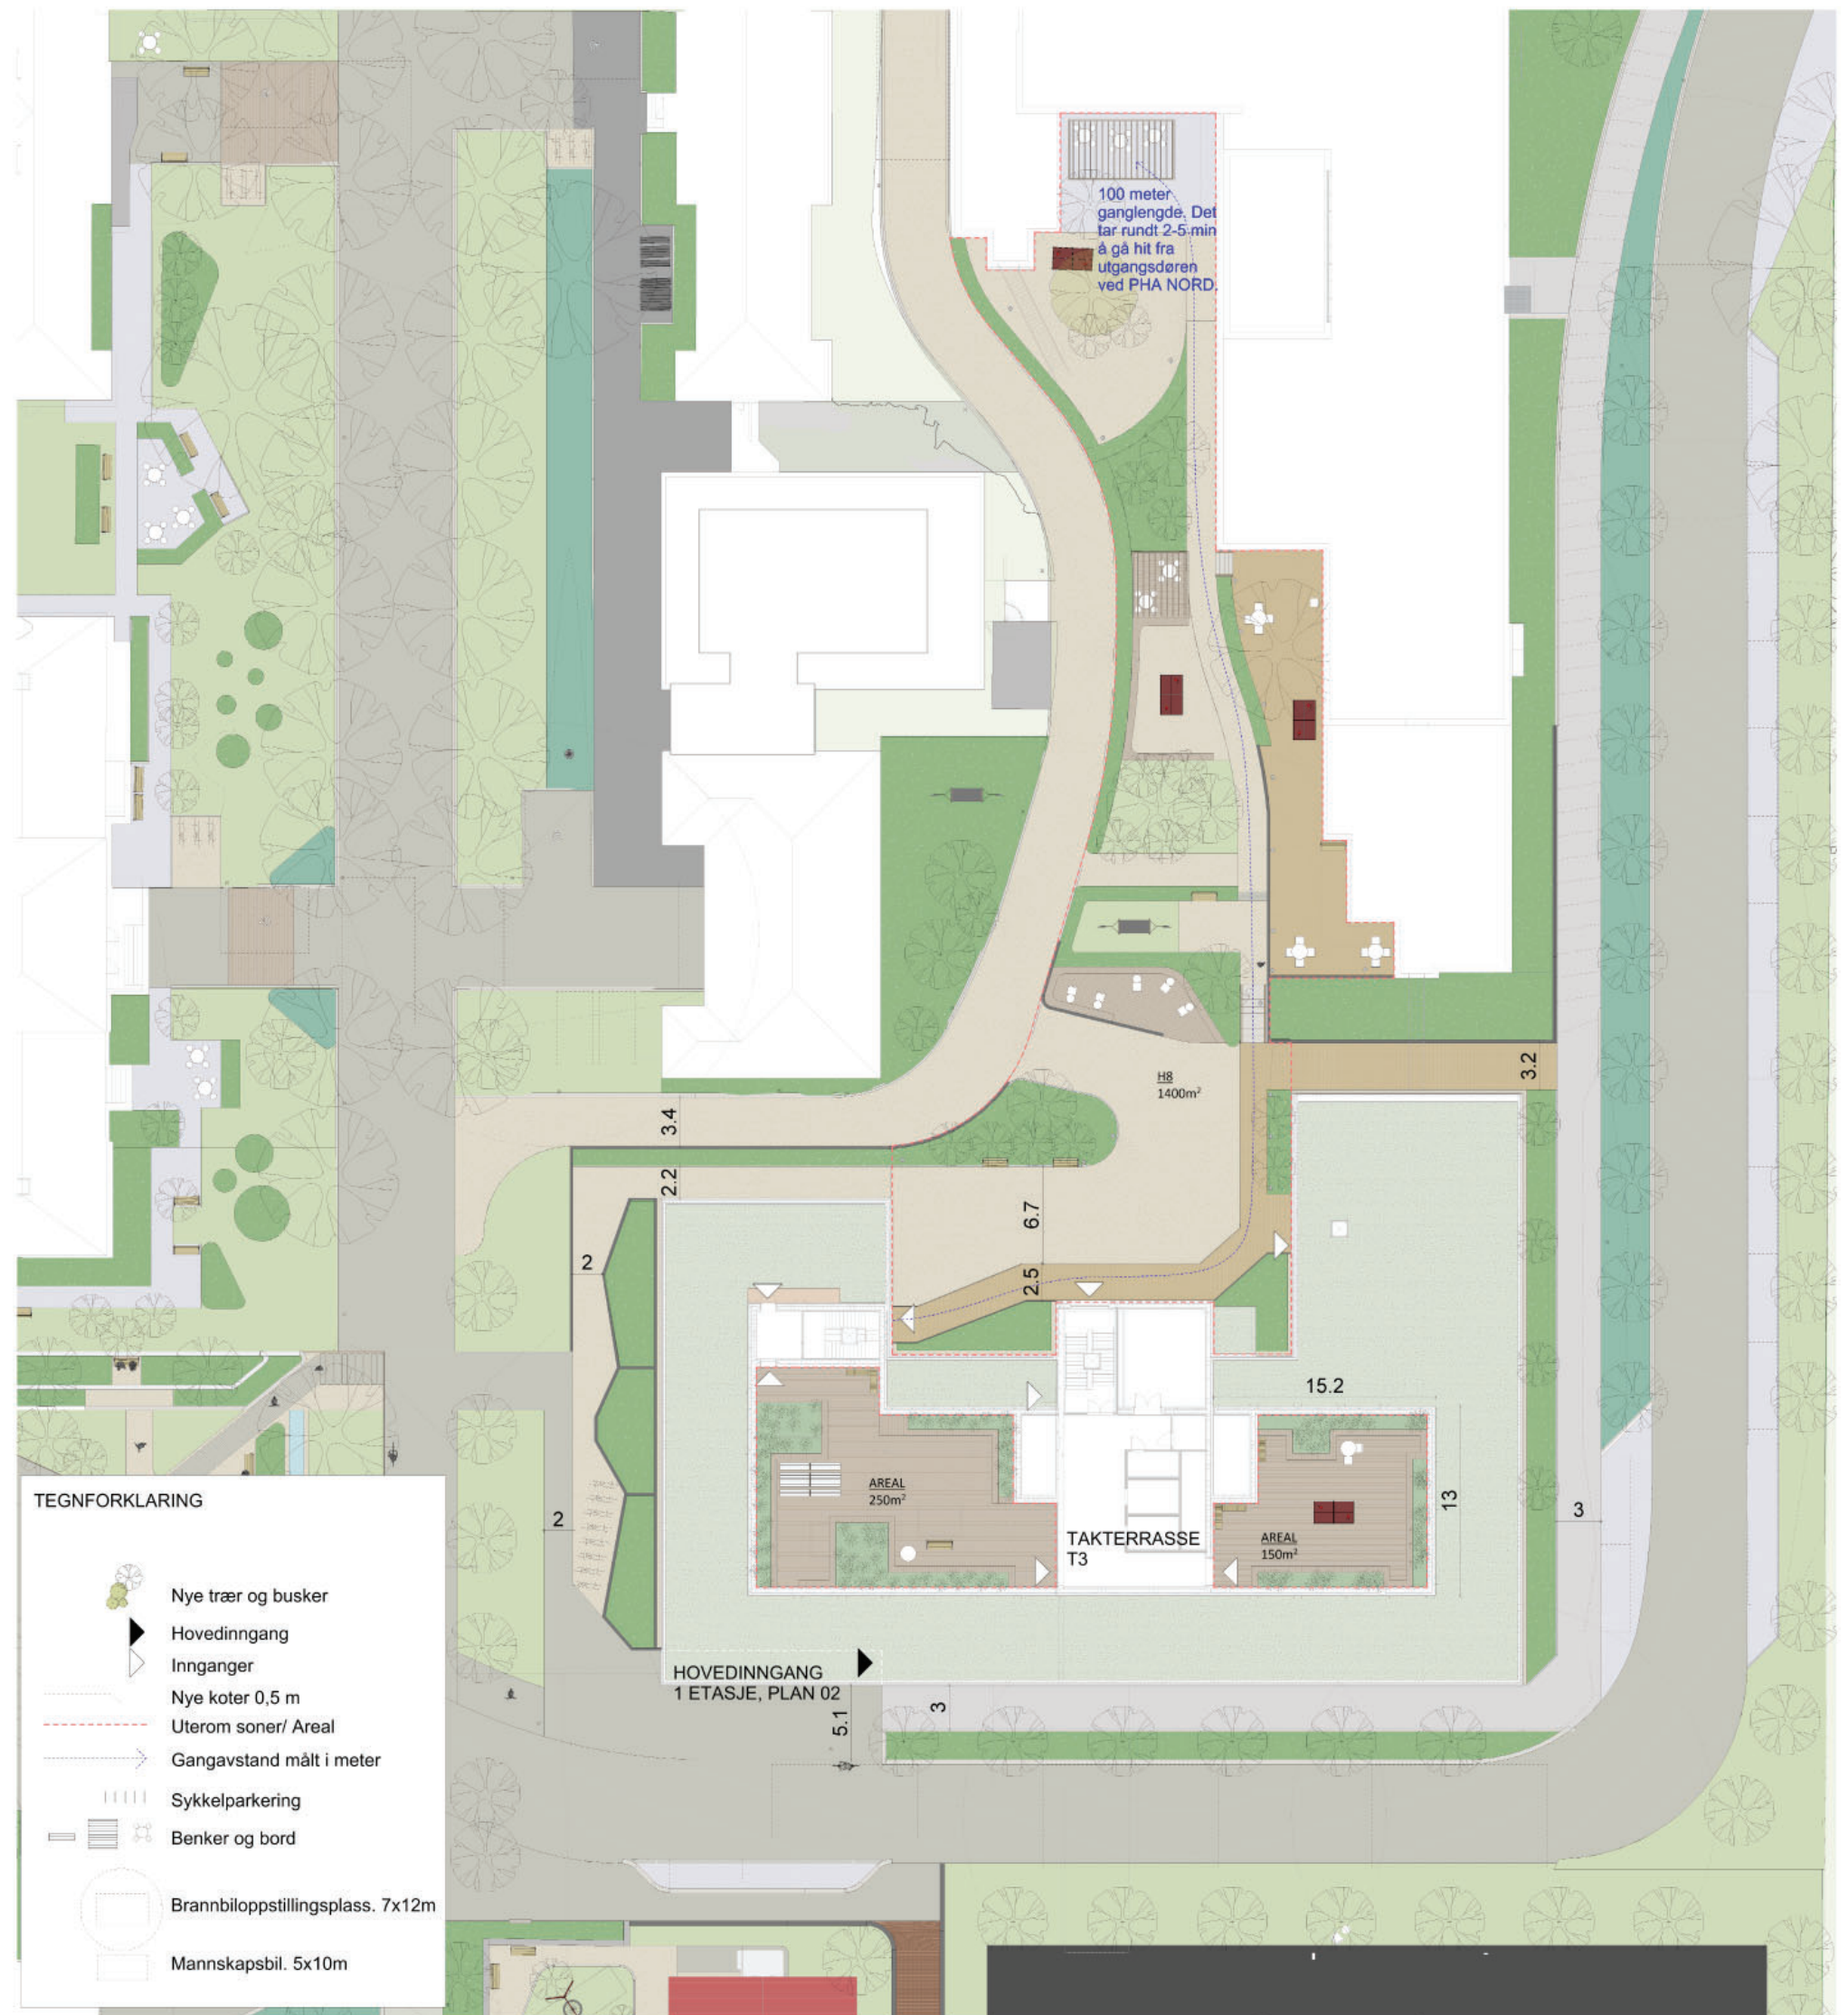

PHA MIDT - LANDSKAPSPLAN




TEGNFORKLARING


- Nye trær og busker
- Hovedinngang
- Innganger
- Nye koter 0,5 m
- Uterom soner/ Areal
- Gangavstand målt i meter
- Sykkelparkering
- Benker og bord
- Brannbiloppstillingsplass. 7x12m
- Mannskapsbil. 5x10m

GRUPPE E - UNGDOM DØGN

PHA MIDT B3 - 01/02

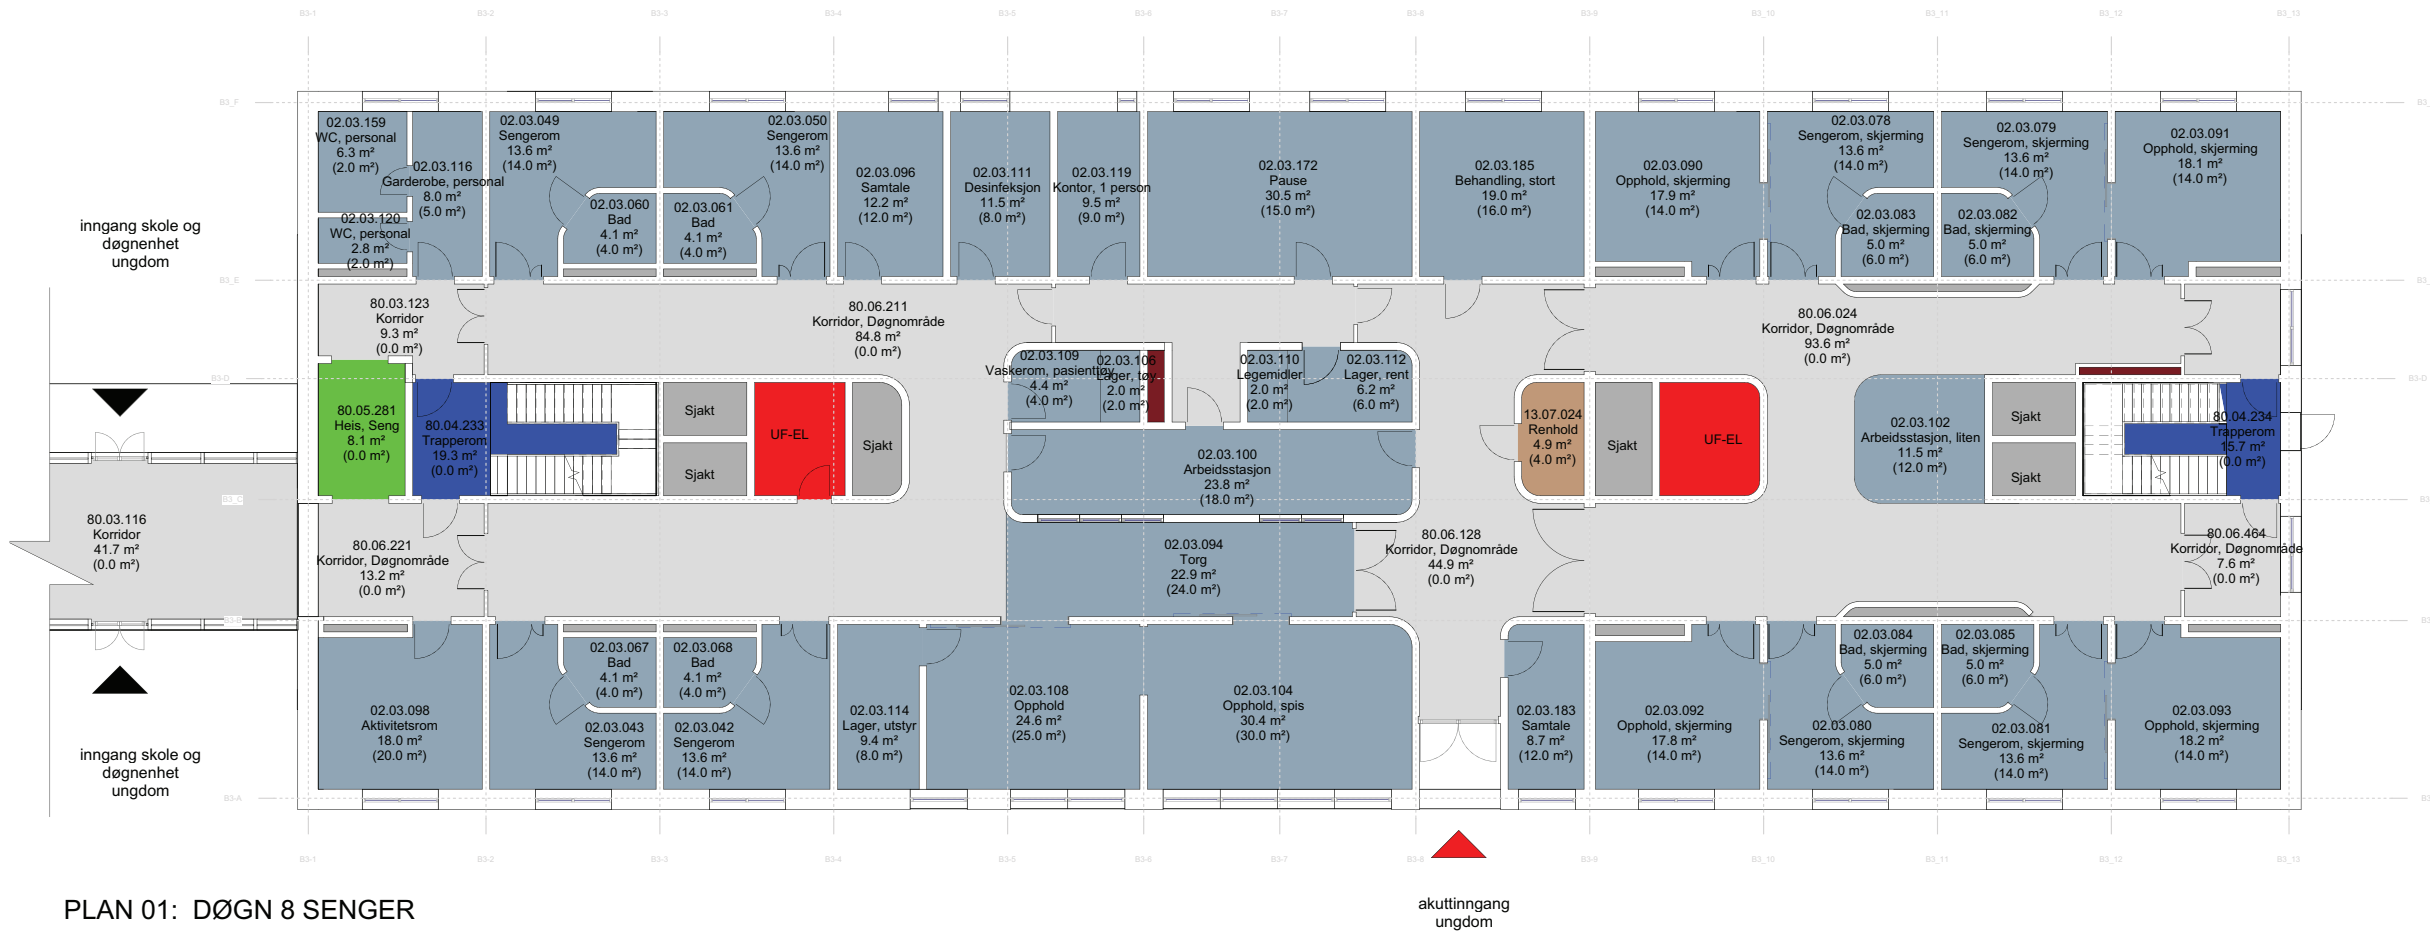


PLAN 01: DØGN 8 SENGER

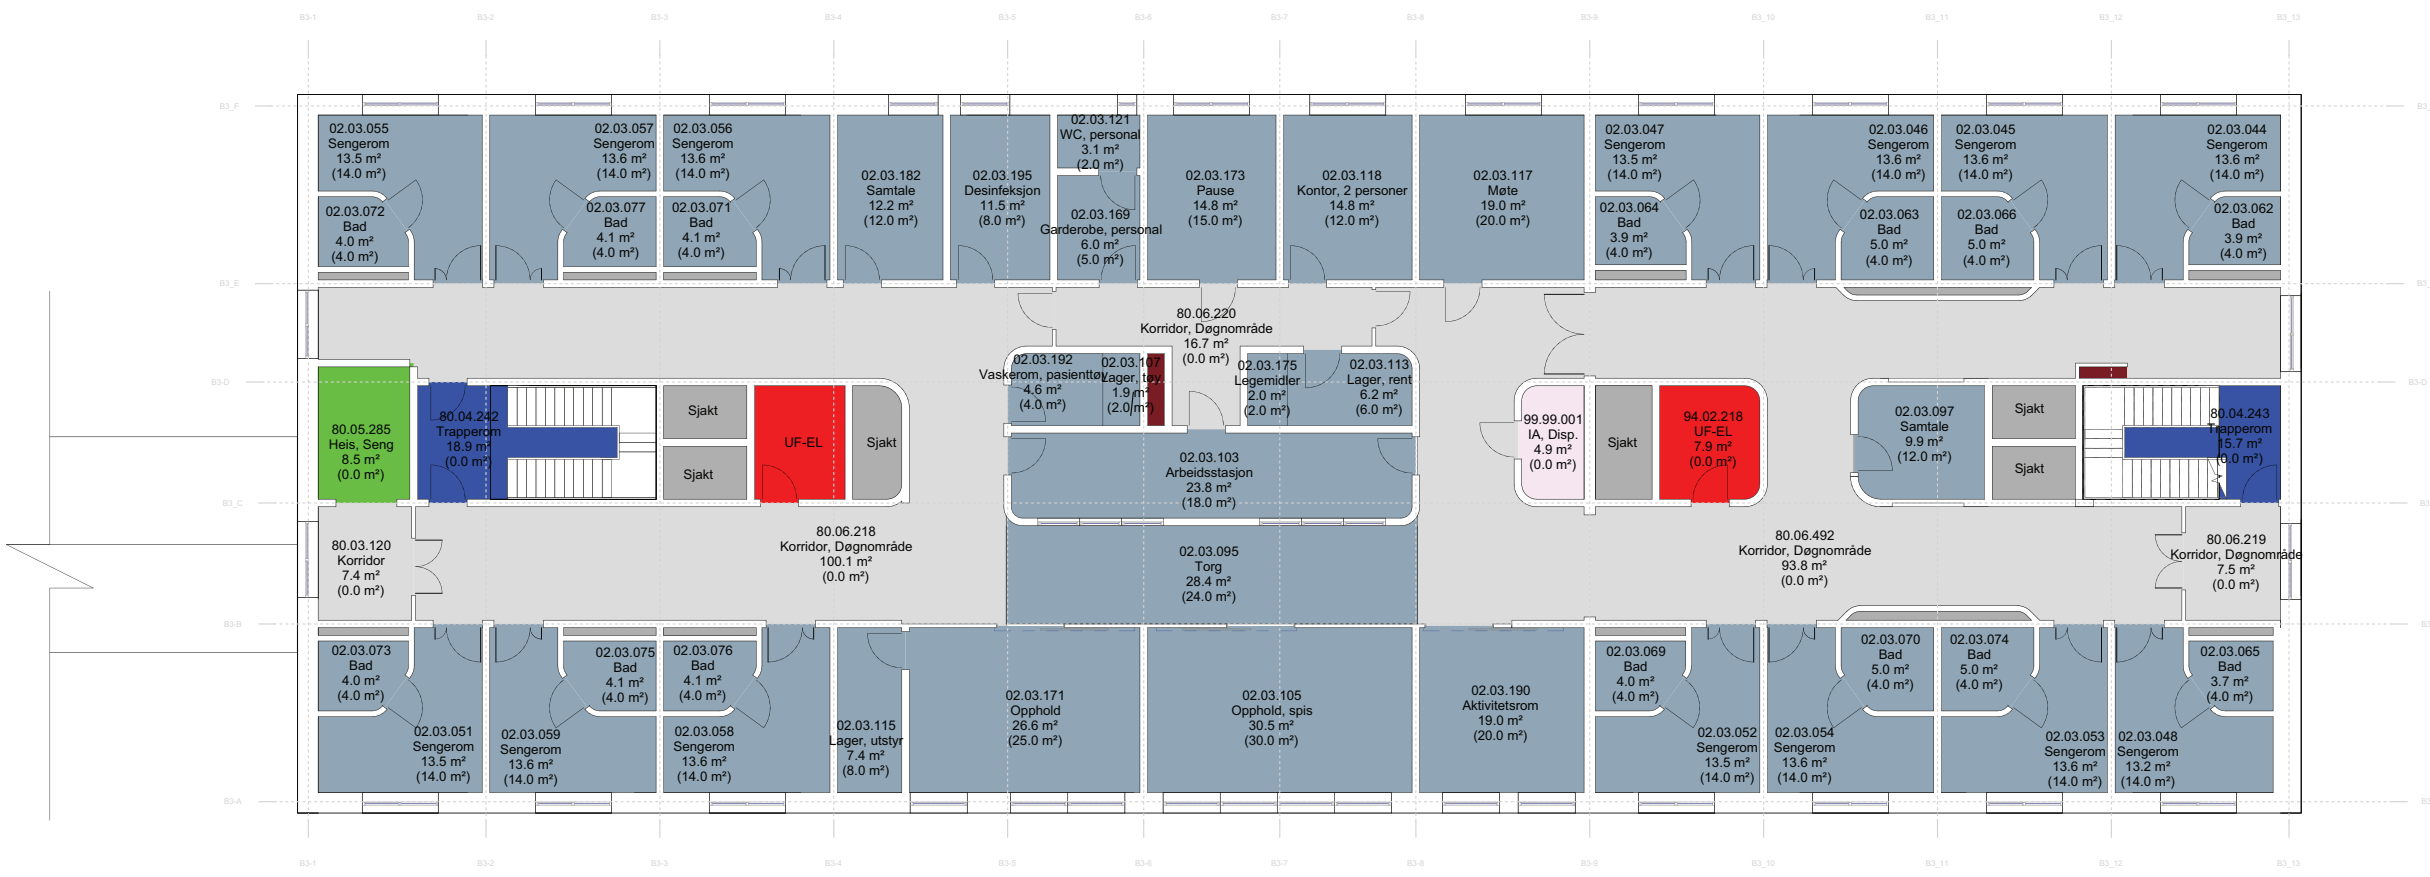

PLAN 02: DØGN 14 SENGER

Funksjonsområder

- 02.03.02: Psykisk helsevern og avhengighet / Døgnområde BUP / Døgnområde BUP ungdom
- 02.03.03: Psykisk helsevern og avhengighet / Døgnområde RASP barn og ungdom
- 13.07.02: Ikke-medisinsk service / Renhold / Desentralt renhold
- 80.03: Kommunikasjonsarealer / Horisontale utenom avdelinger, vanlige korridorer, arealer foran heiser
- 80.04: Kommunikasjonsarealer / Trapper
- 80.05: Kommunikasjonsarealer / Heiser
- 80.06: Kommunikasjonsarealer / Horisontale kommunikasjonsarealer internt i avdelinger
- 93.03: Tekniske arealer VVS / Ordinære sjakter, rør for sugesystem
- 94.02: Tekniske arealer EI / EL underfordeling
- 95.06: Tekniske arealer IKT / IKT Sjakt

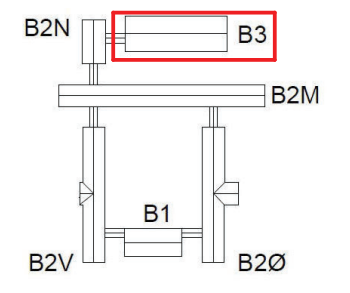

FORELØPIG TEGNING
15.12.2023

Rev.	Dato	Beskrivelse	Utt. av	Kontr. av	Godt./av
<p>LEDDER FOR ENTREPRISE</p>					
<p>NYE AKER</p> <p>BYGGHERRER: Helse Ser-Bst RHF</p>			<p>RÅDGIVER: TEAM AKER</p>		
<p>HELSE SØR-ØST</p>			<p>TEAM AKER</p>		
<p>GRUPPETEGNING B3</p>			<p>Egenkontroll: JOPA Disiplinert: Godtj.</p>		
<p>TEGNFASE</p>			<p>INTERN TEGNING</p>		<p>DATE: xxxx.xxxx MÅLESTOKK: 1:250 FORMAT: A1</p>
<p>PROSJEKT-Ø: NSA</p>		<p>TEGNINGNR: 03058-B0-00-00-A-200-70-106</p>		<p>REVISJONSTATUS</p>	
<p>UTGIVENDE: NSAD B000 B001 B002 B003 B004 B005 B006 B007 B008 B009 B010 B011 B012 B013 B014</p>					

PHA MIDT LANDSKAPSPLAN



TEGNFORKLARING

- Nye trær og busker
- Hovedinngang
- Innganger
- Nye koter 0,5 m
- Uterom soner/ Areal
- Gangavstand målt i meter
- Sykkelparkering
- Benker og bord
- Brannbiloppstillingsplass. 7x12m
- Mannskapsbil. 5x10m