




NYE AKER SYKEHUS - PHA

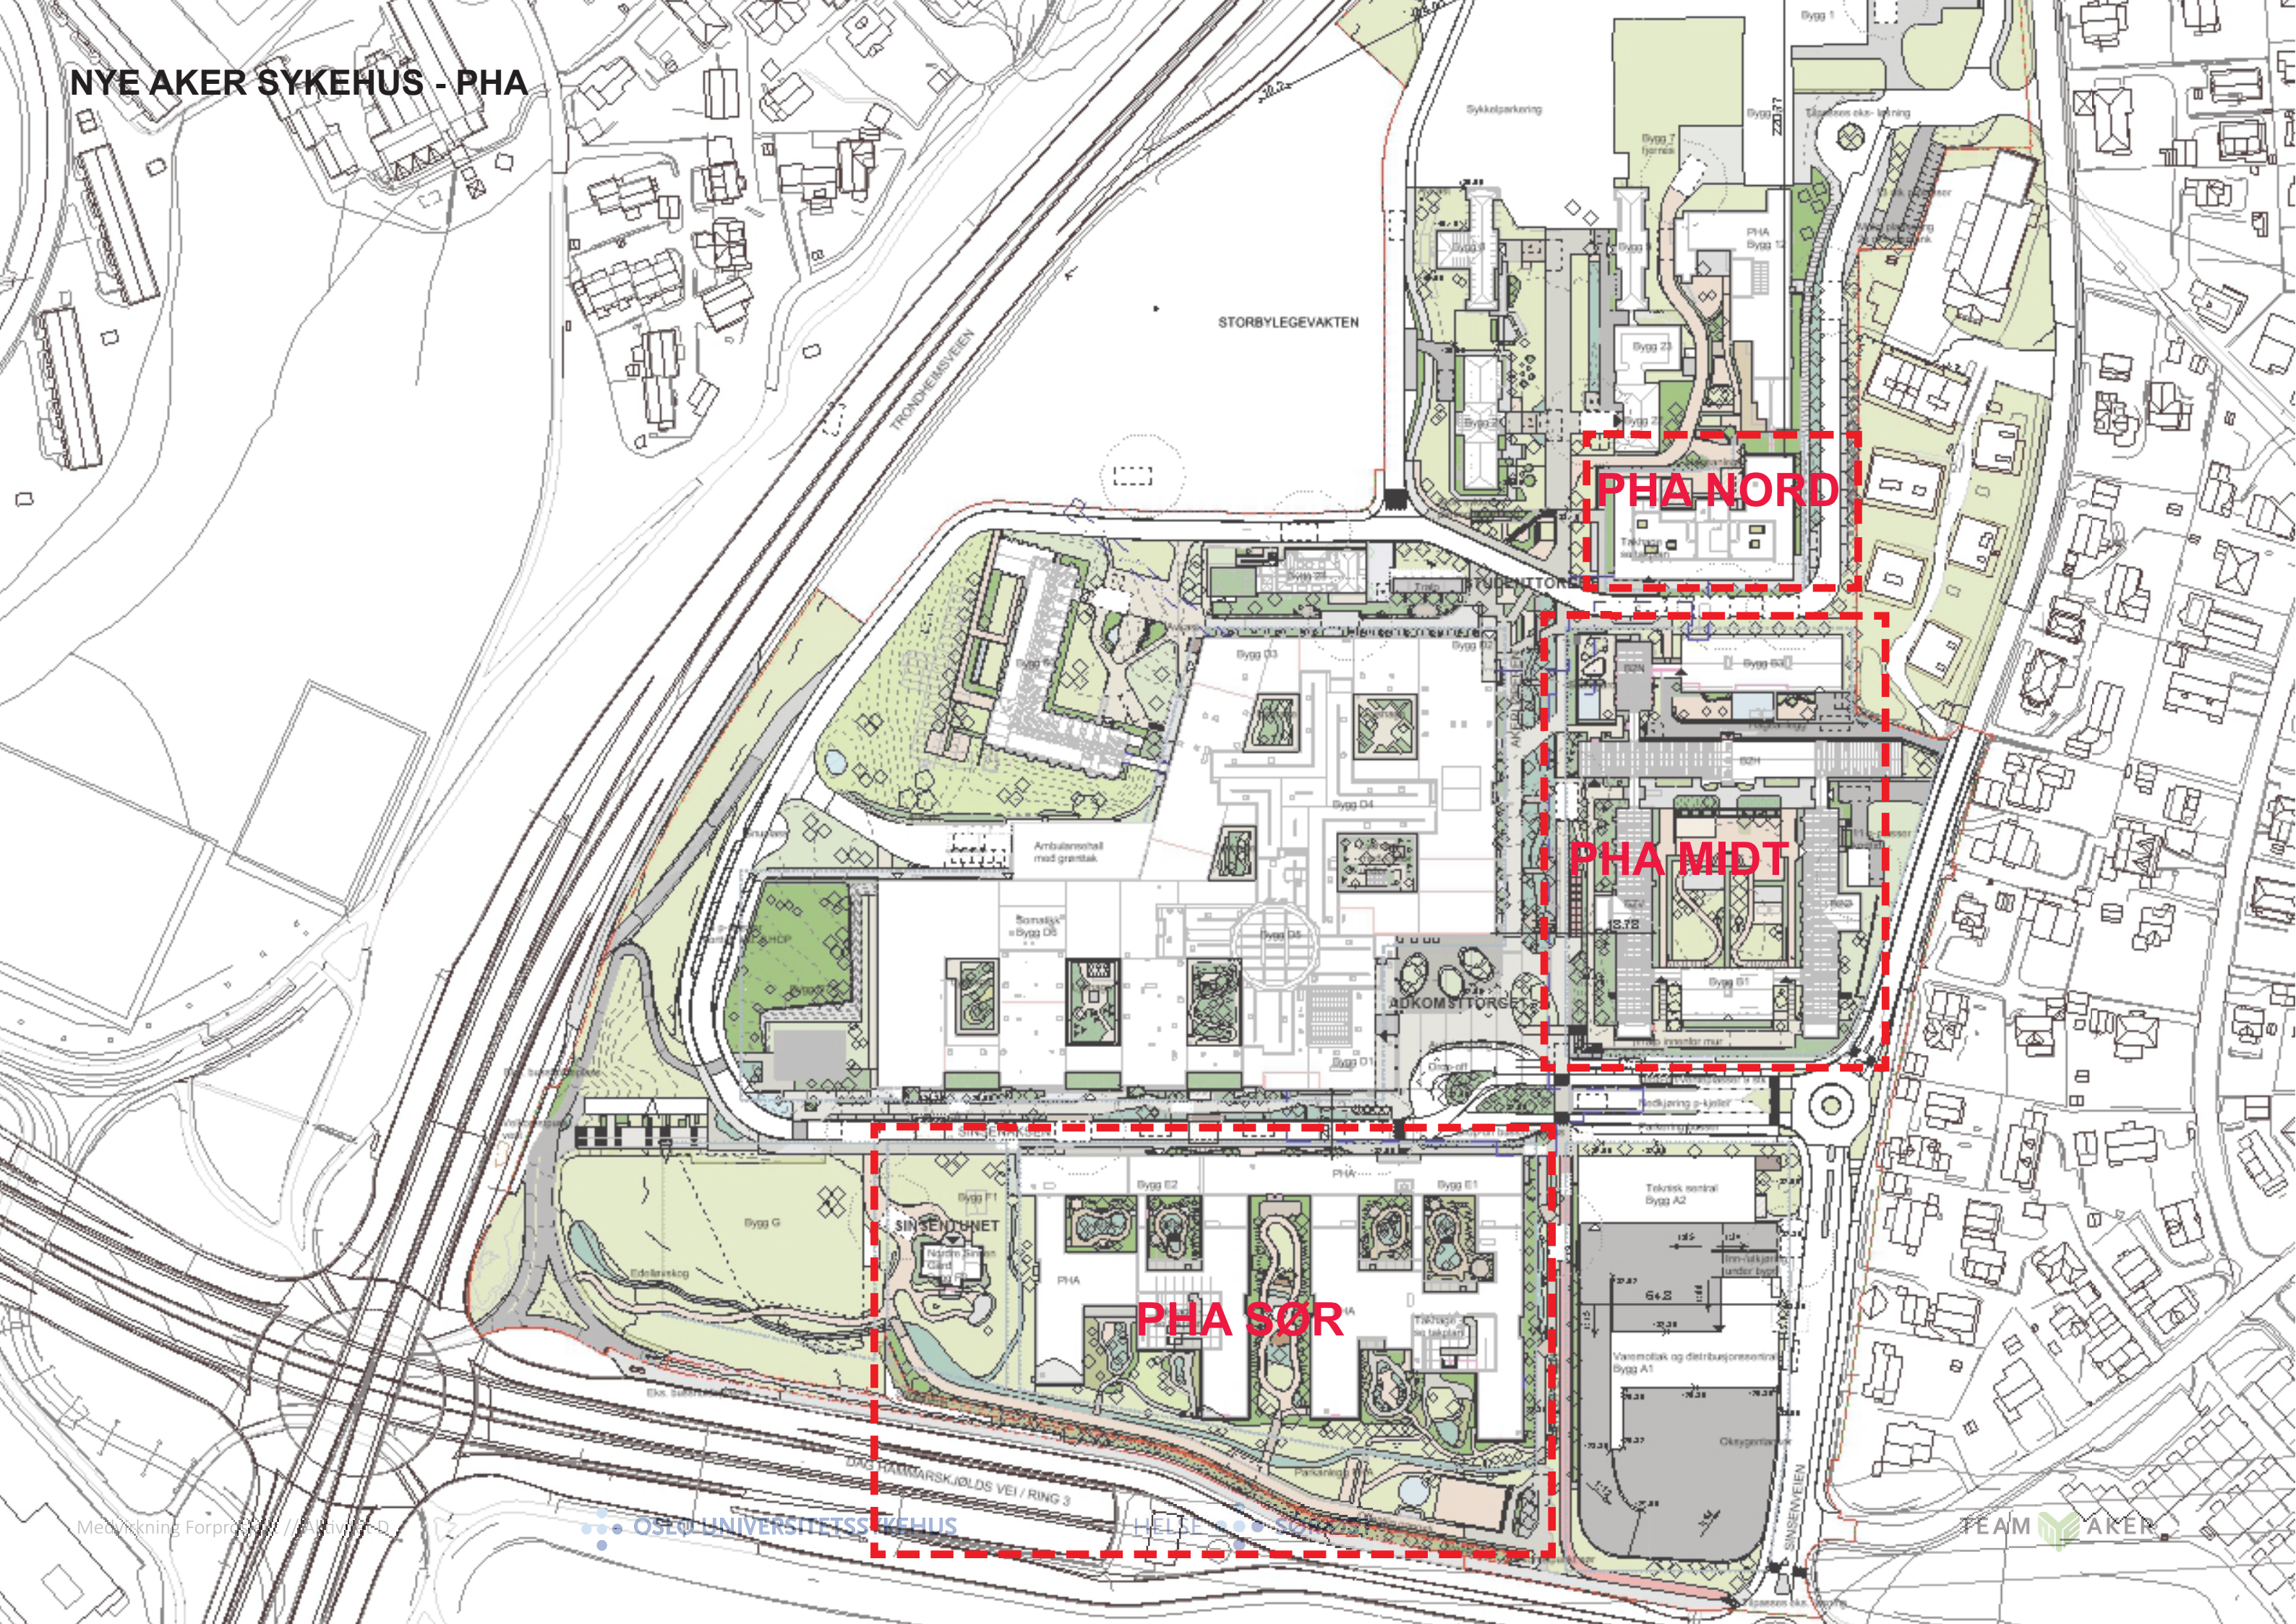


PHA NORD

PHA MIDT

PHA SØR

PHA - FUNKSJONSFORDELING

- Døgnområde
- Poliklinikk og kontorer behandlere
- BUP Dagbehandling
- Fellesfunksjoner
- Administrasjon
- Takhage/ Balkong
- Forskning
- Teknikk

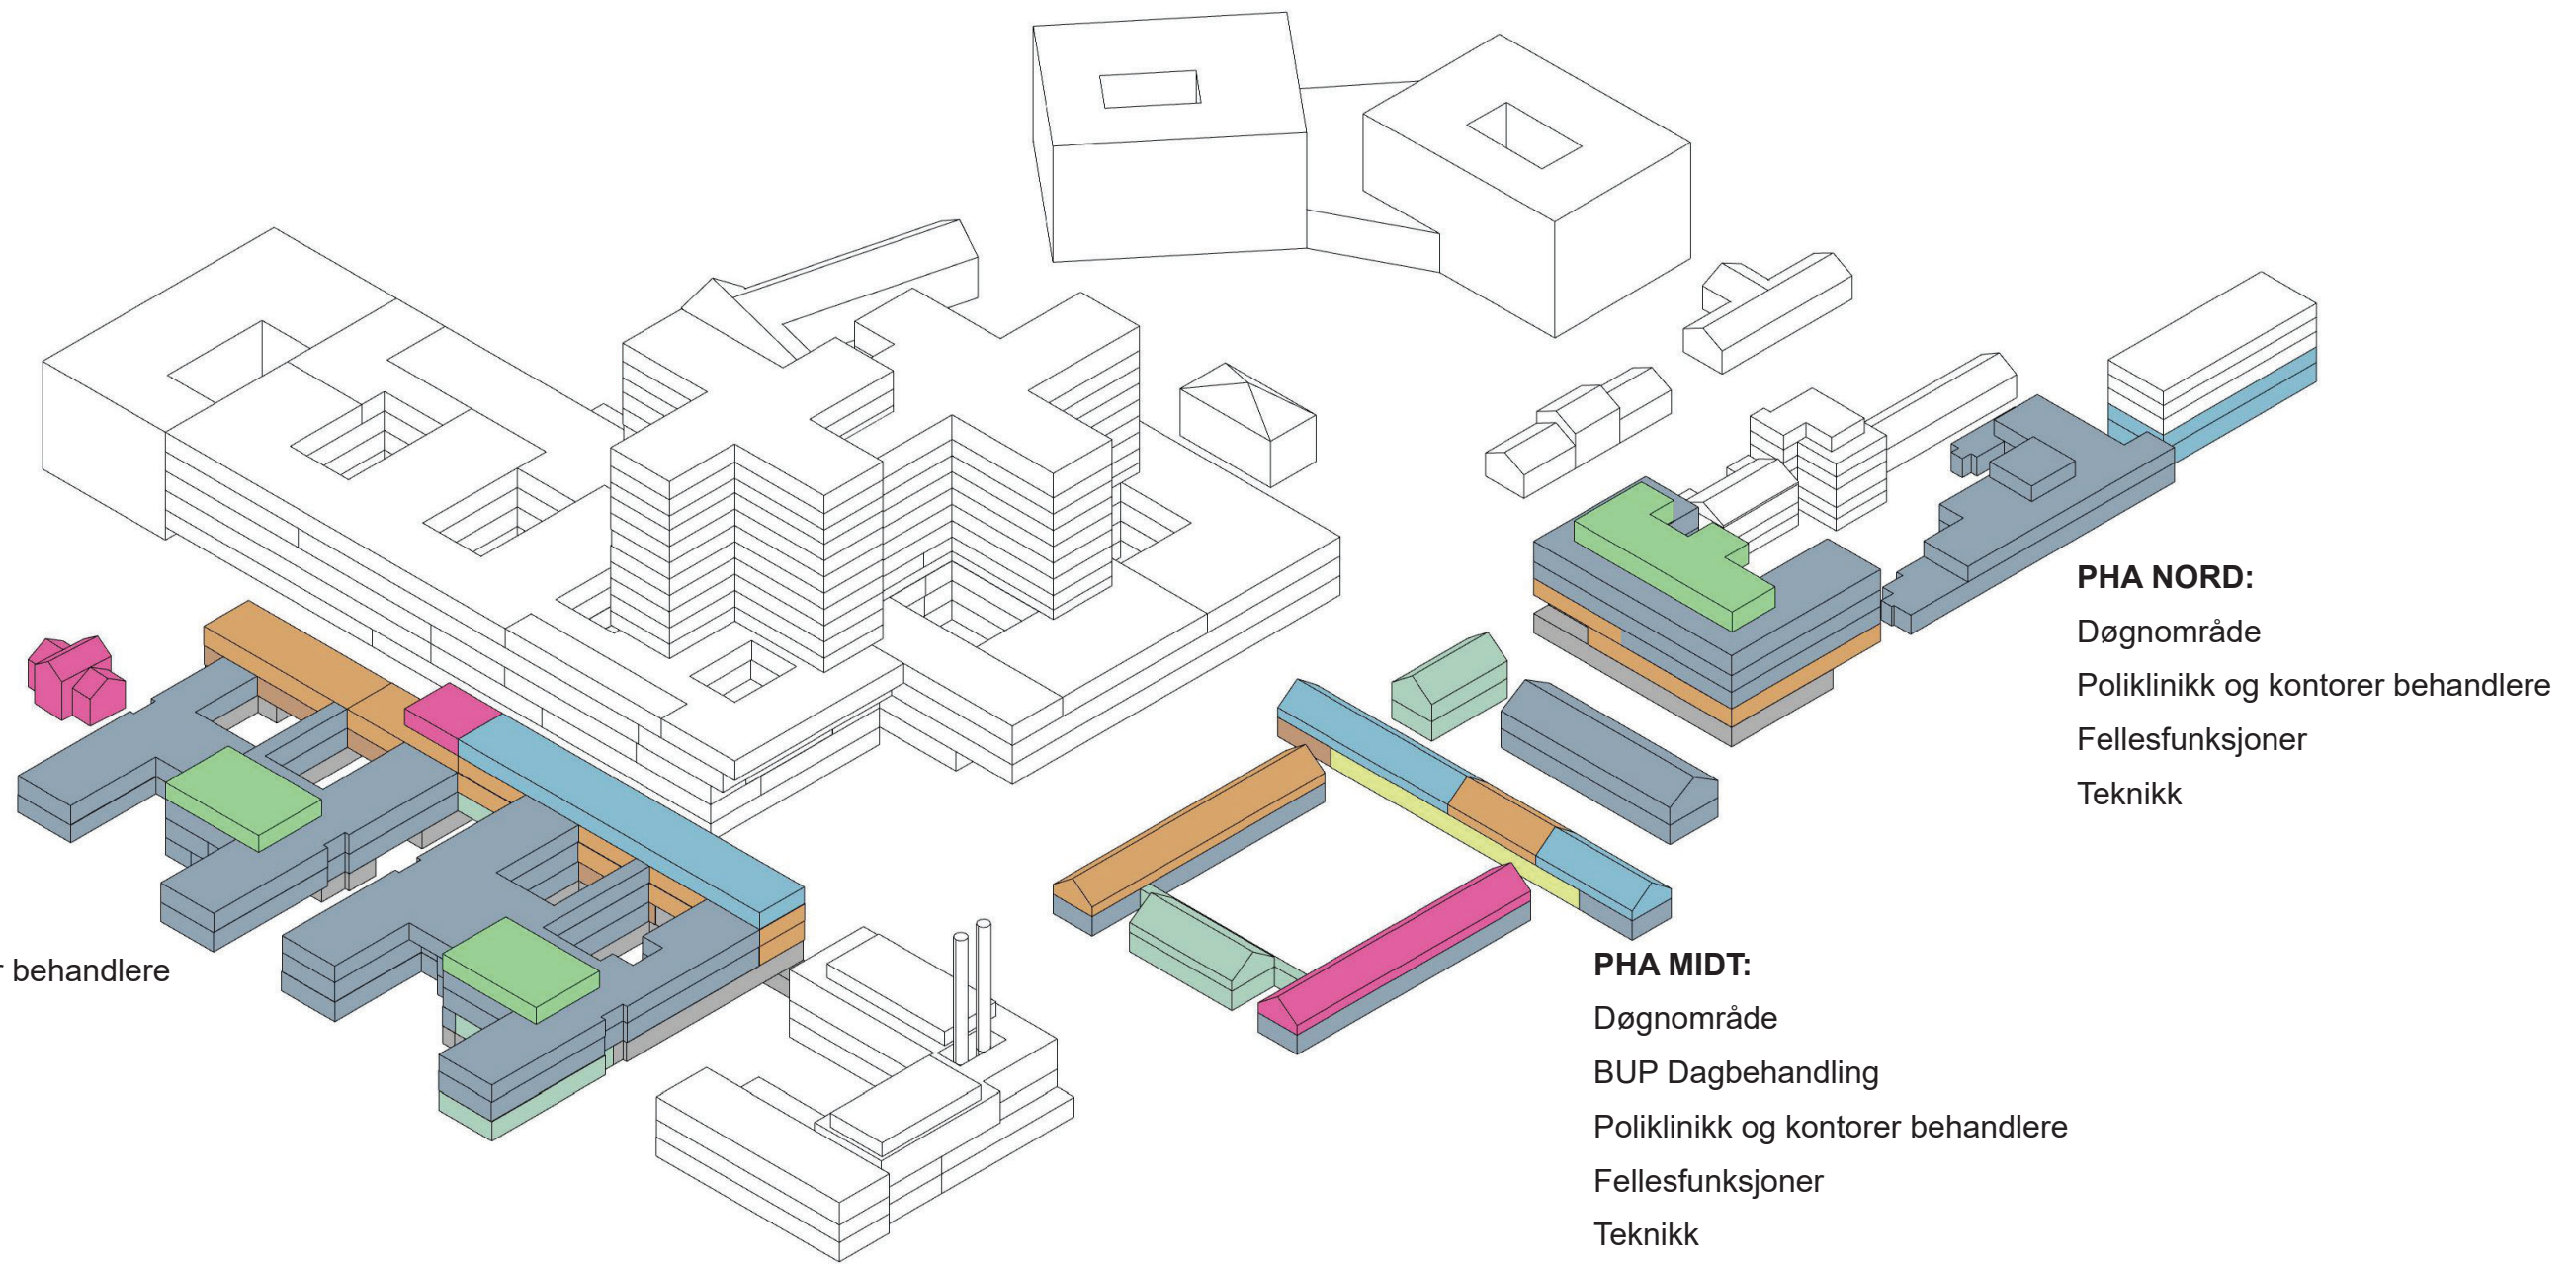


PHA SØR - LANDSKAPSPLAN



TEGNFORKLARING

- Nye trær og busker
- Hovedinngang
- Innganger
- Nye koter 0,5 m
- Uterom soner/ Areal
- Gangavstand målt i meter
- Sykkelparkering
- Benker og bord
- Brannbiloppstillingsplass. 7x12m
- Mannskapsbil. 5x10m

PHA NORD - LANDSKAPSPLAN

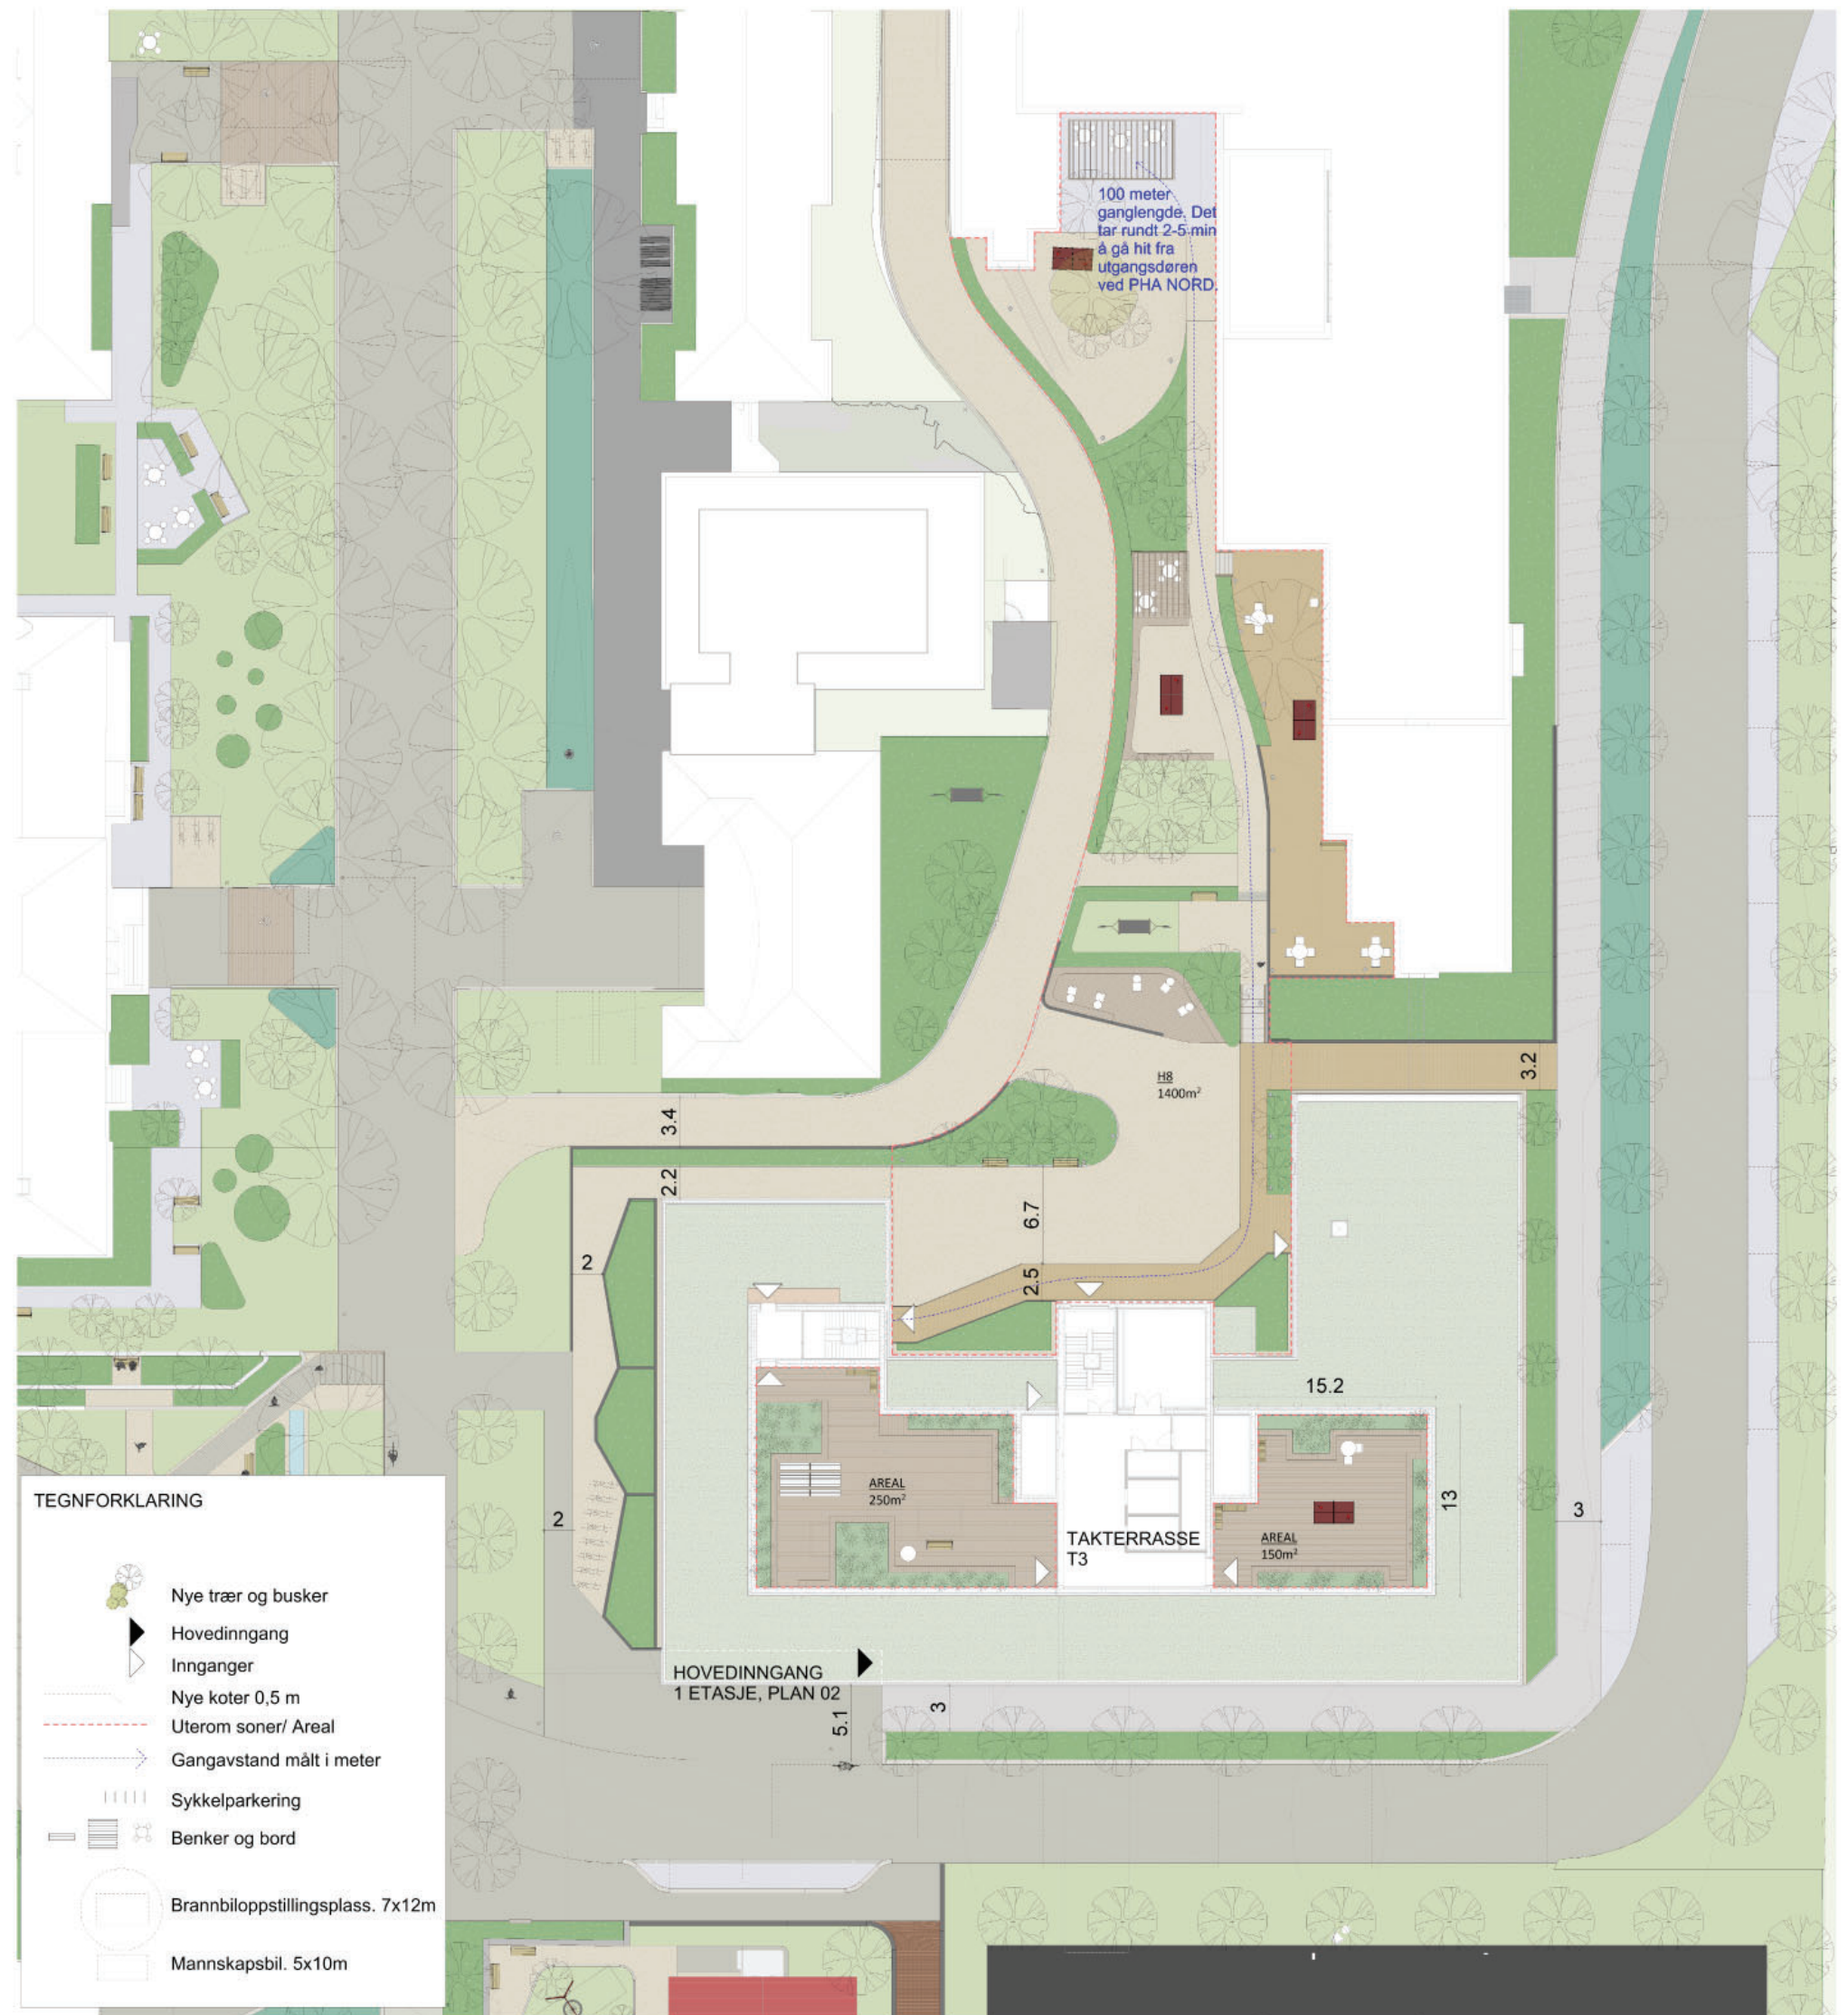

PHA MIDT - LANDSKAPSPLAN




TEGNFORKLARING

- Nye trær og busker
- Hovedinngang
- Innganger
- Nye koter 0,5 m
- Uterom soner/ Areal
- Gangavstand målt i meter
- Sykkelparkering
- Benker og bord
- Brannbiloppstillingsplass. 7x12m
- Mannskapsbil. 5x10m


GRUPPE J/K - FOU, OUS OG UIO

GRUPPE J - UIO PHA SØR ETASJE 03

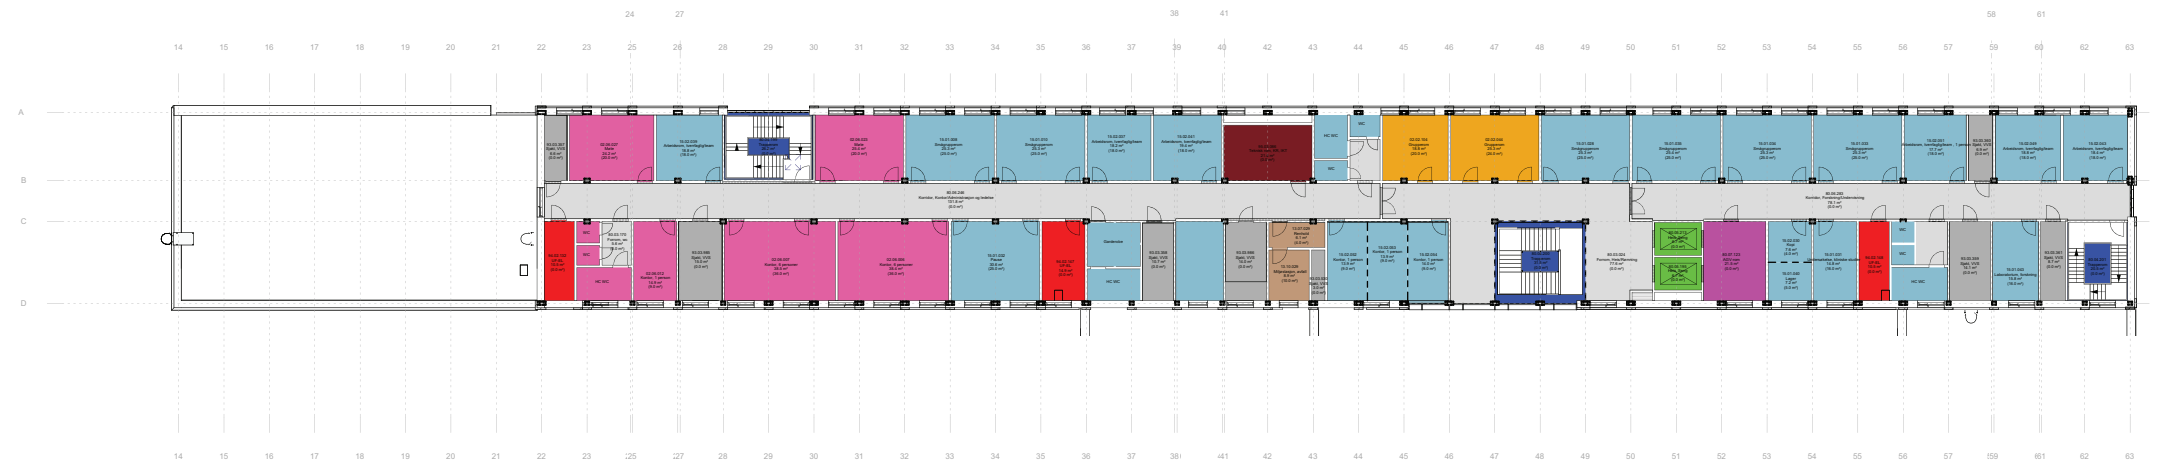

Funksjonsområder

- 02.01: Psykisk helsevern og avhengighet / Døgnområde PHA voksen
- 02.02: Psykisk helsevern og avhengighet / Poliklinikk PHA voksen
- 02.05: Psykisk helsevern og avhengighet / Kontorer og møterom
- 02.06: Psykisk helsevern og avhengighet / Kontorarbeidsplasser, administrasjon og ledelse
- 02.07: Psykisk helsevern og avhengighet / Fellesfunksjoner
- 13.02.03: Ikke-medisinsk service / Personalservice / Garderober ansatte
- 13.05: Ikke-medisinsk service / Mathåndtering
- 13.07.02: Ikke-medisinsk service / Renhold / Desentralt renhold
- 13.09.02: Ikke-medisinsk service / Varemottak og distribusjonssentral / Varemottak
- 13.10.01: Ikke-medisinsk service / Avfallshåndtering / Desentral avfallshåndtering
- 13.12: Ikke-medisinsk service / Kantine
- 15.01: Forskning og undervisning UiO / Klinikknære arealer
- 15.02: Forskning og undervisning UiO / Fellesarealer/seminarrom
- 70.01: Uterom / Balkonger, verandaer, takterrasser
- 80.01: Kommunikasjonsarealer / Mellom bygninger
- 80.02: Kommunikasjonsarealer / Store horisontale utenom avdelinger
- 80.03: Kommunikasjonsarealer / Horisontale utenom avdelinger, vanlige korridorer, arealer foran heiser
- 80.04: Kommunikasjonsarealer / Trapper
- 80.05: Kommunikasjonsarealer / Heiser
- 80.06: Kommunikasjonsarealer / Horisontale kommunikasjonsarealer internt i avdelinger
- 80.07: Kommunikasjonsarealer / Logistikkarealer
- 93.01: Tekniske arealer VVS / Sentrale tekniske rom
- 93.03: Tekniske arealer VVS / Ordinære sjakter, rør for sugesystem
- 94.01: Tekniske arealer EI / EL sentrale tekniske rom
- 94.02: Tekniske arealer EI / EL underfordeling
- 95.03: Tekniske arealer IKT / IKT kommunikasjonsrom KR
- 99.99: Midlertidig / IA - ikke avklart (midlertidig delfunksjon)
- Kulvert, teknisk
- Kulvert, transport

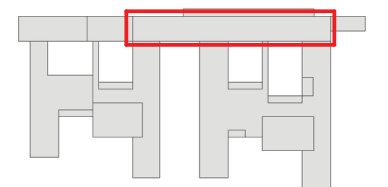

FORELØPIG TEGNING
15.12.2023

Rev.	Dato	Beskrivelse	Uhf. av	Kontr. av	Godkj av
GJELDER FOR ENTREPRISE					

NYE AKER

BYGGHERR:
Helse Sør-Øst RHF

RÅDGIVER:

HELSE SØR-ØST

TEAM AKER

PHA SØR
FOU UiO


Egenkontr.:
Disiplinetr.:
Godkj:

TEGNFASE	INTERN TEGNR	DATO:	XXXXXX.XX
		MÅLESTOKK:	1:250
		FORMAT:	A1

PROSJEKT-ID	TEGNR	REVISJON/STATUS
NSA	GRUPPE K - 03	

UTGIVERTIDPUNKT	UTGIVERTIDPUNKT	UTGIVERTIDPUNKT	UTGIVERTIDPUNKT
DESIGN	IFSD	PLANS	UTGIVERTIDPUNKT

GRUPPE K - FOU OUS PHA MIDT

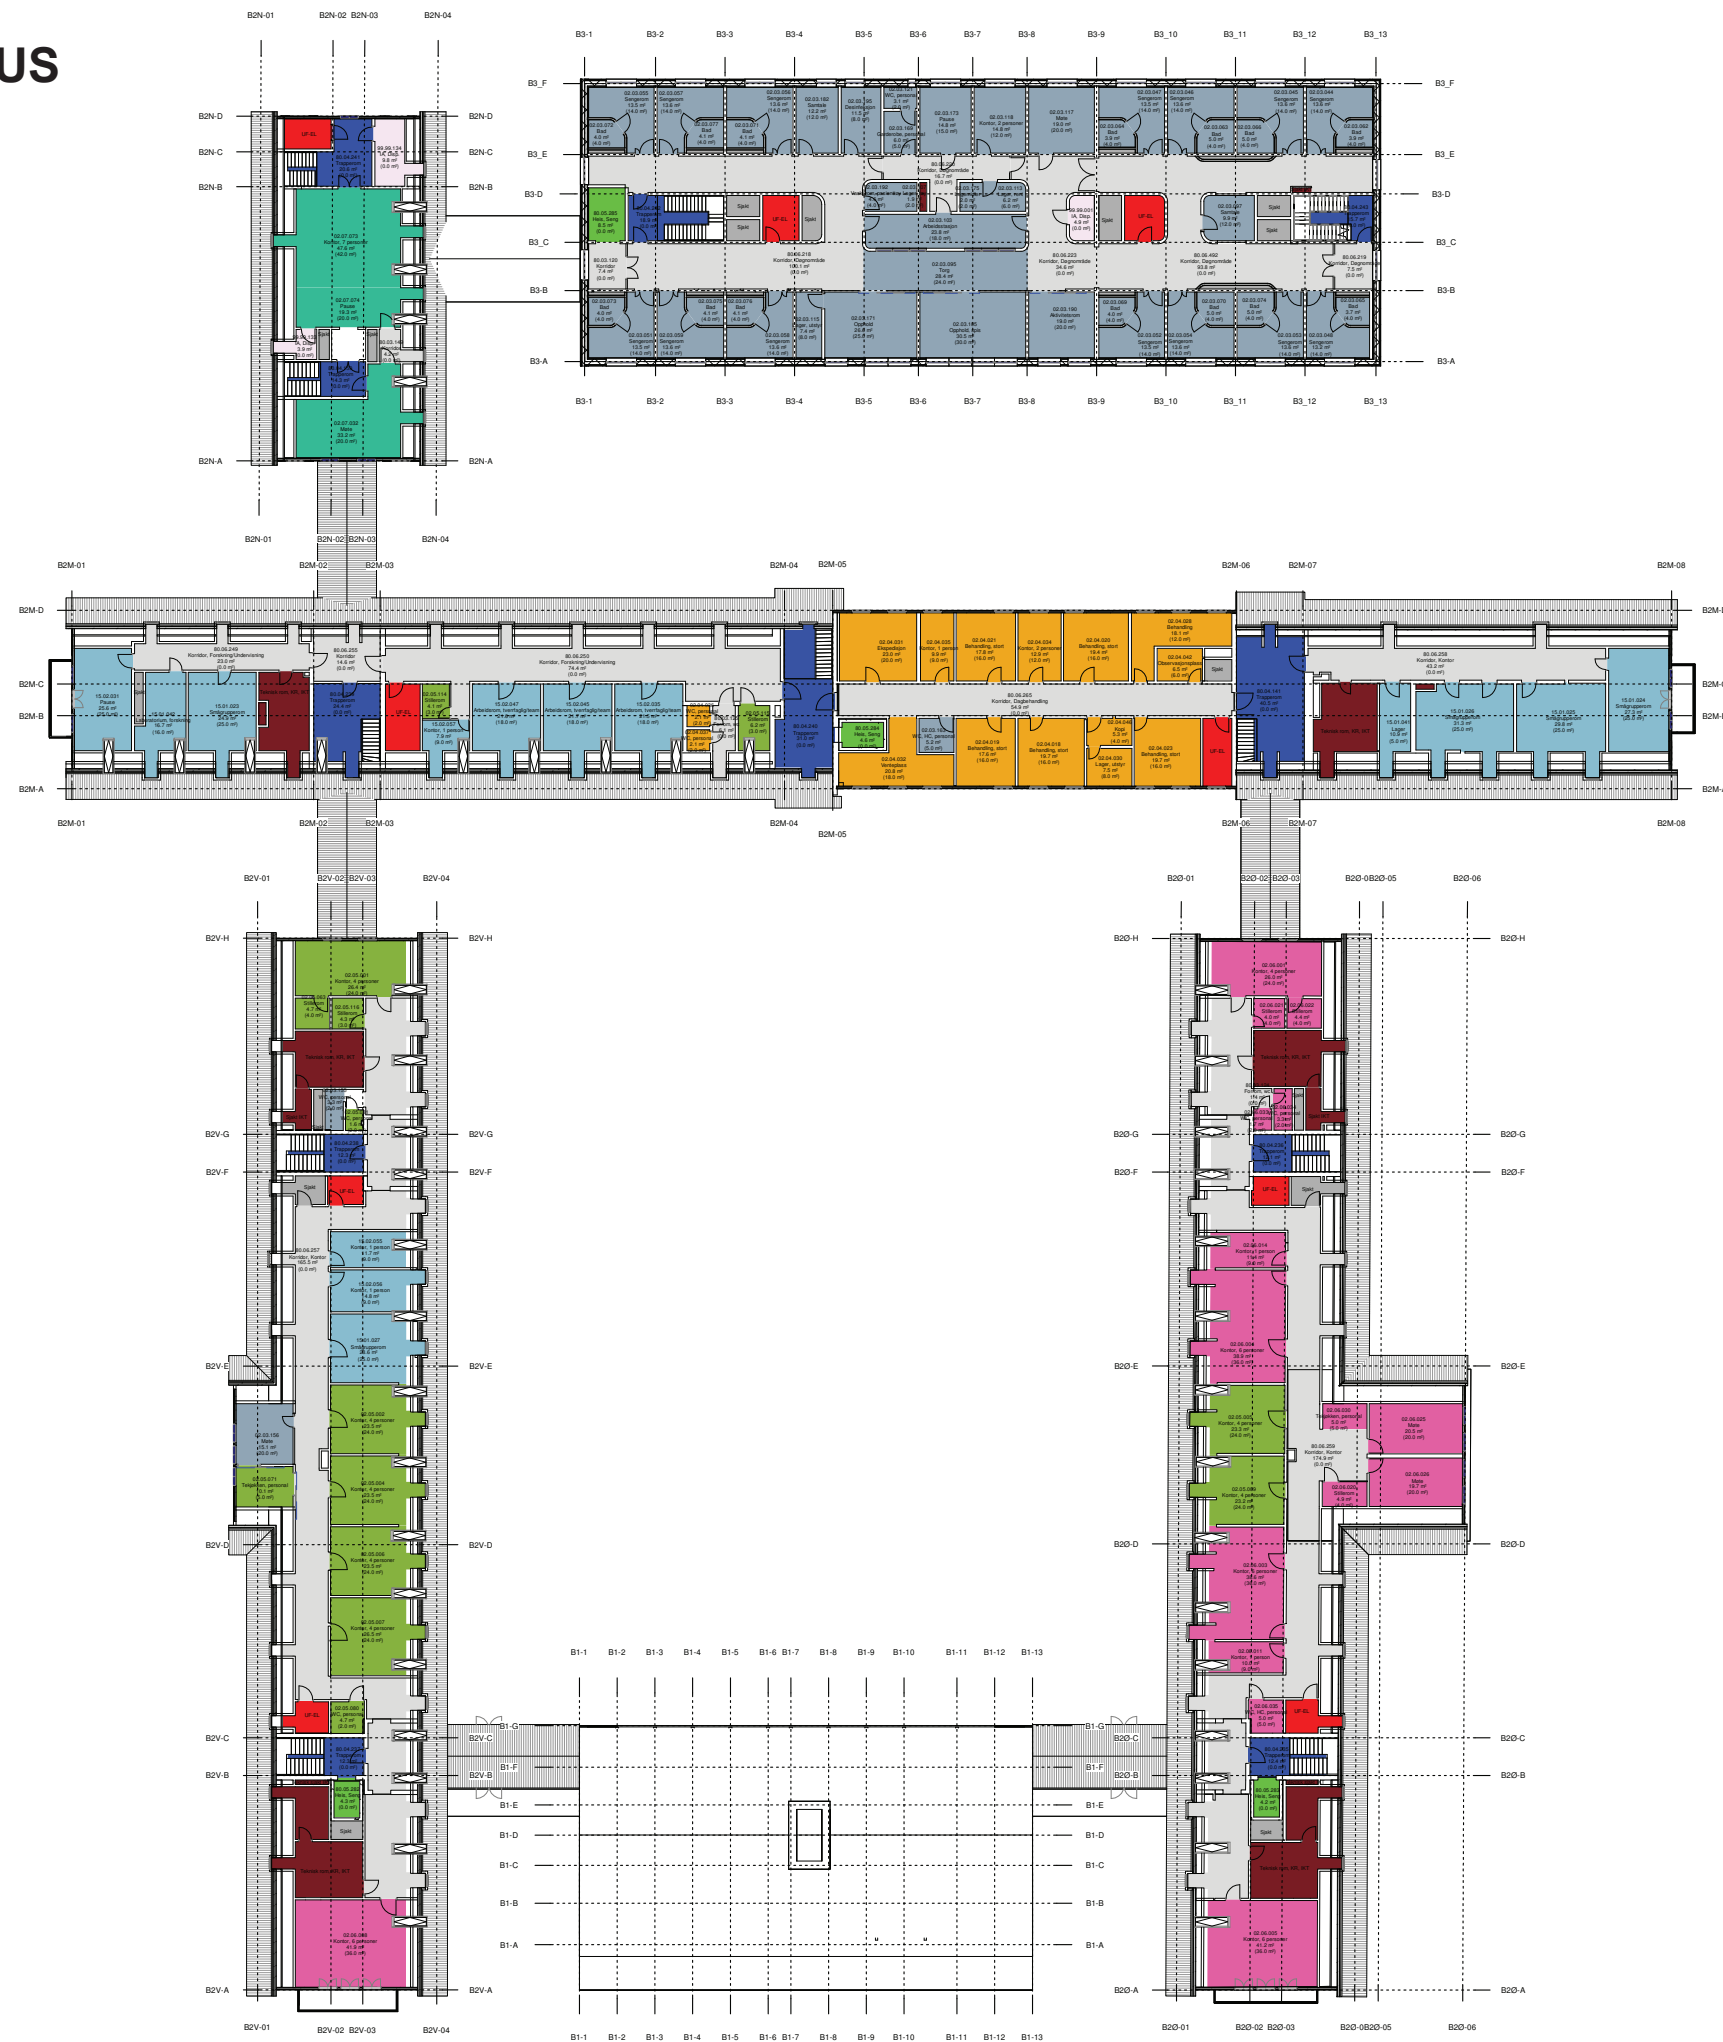

Funksjonsområder

- 02.03.01: Psykisk helsevern og avhengighet / Døgnområde BUP / Døgnområde BUP barn
- 02.03.02: Psykisk helsevern og avhengighet / Døgnområde BUP / Døgnområde BUP ungdom
- 02.03.03: Psykisk helsevern og avhengighet / Døgnområde BUP / Døgnområde RASP barn og ungdom
- 02.04.02: Psykisk helsevern og avhengighet / Dagområde BUP / Utredning BUP
- 02.05: Psykisk helsevern og avhengighet / Kontorer og møterom
- 02.06: Psykisk helsevern og avhengighet / Kontorarbeidsplasser, administrasjon og ledelse
- 02.07: Psykisk helsevern og avhengighet / Fellesfunksjoner
- 15.01: Forskning og undervisning UIO / Klinikknære arealer
- 15.02: Forskning og undervisning UIO / Fellesarealer/seminarrom
- 80.03: Kommunikasjonsarealer / Horisontale utenom avdelinger, vanlige korridorer, arealer foran heiser
- 80.04: Kommunikasjonsarealer / Trapper
- 80.05: Kommunikasjonsarealer / Heiser
- 80.06: Kommunikasjonsarealer / Horisontale kommunikasjonsarealer internt i avdelinger
- 93.03: Tekniske arealer VVS / Ordinære sjakter, rør for sugesystem
- 94.02: Tekniske arealer EI / EL underfordeling
- 95.03: Tekniske arealer IKT / IKT kommunikasjonsrom KR
- 95.06: Tekniske arealer IKT / IKT Sjakt
- 99.99: Midlertidig / IA - ikke avklart (midlertidig delfunksjon)

FORELØPIG TEGNING
15.12.2023

Rev.	Dato	Beskrivelse	Urf. av	Kontr. av	Godkj. av
GJELDER FOR ENTREPRISE:					
NYE AKER					
BYGGHERR: Helse Sør-Øst RHF			RÅDGIVER:		
2. ETASJE			Eggenktr.: JOPA Disiplinktr.: Godkj.:		
TEKFASE:			INTERN TEGNING		DATE: xxxxxx MÅLESTOKK: 1:250 FORMAT: A1
PROSJEKT-Ø: NSA	TEGNINGNR: 03058-B0-00-02-A-200-20-003		REVISJON/STATUS		
<small>UTØYERKODE: BENDP BYGG. PLAN ETASJE FAS BYGGELINJE TEKNISKE LAPPEN</small>					

GRUPPE K - FOU OUS BYGG 11

Funksjonsgruppe

- 02.05: Psykisk helsevern og avhengighet / Kontorer og møterom
- 14.01: Forskning og undervisning, OUS / Klinikknære arealer
- 15.01: Forskning og undervisning UiO / Klinikknære arealer
- 15.02: Forskning og undervisning UiO / Fellesarealer/seminarrom



FORELØPIG TEGNING
15.12.2023

Rev.	Dato	Beskrivelse	Utf. av	Kontr. av	Godtj. av

GJELDER FOR
ENTRÉPRISER:

NYE AKER

BYGGHERRE: Helse Sør-Øst RHF RÅDGIVER:



Egenkontr.: -
Disiplinkontr.: -
Godtj.: -

U1. ETASJE

TEAM AKER DATO: DOMMÅA
MÅLESTOKK: 1:100
FORMAT: A1

PROSJEKT-ID: NSA TEGNING: 03058-11-00-U1-A-200-20-001 REVISJON/STATUS: A

UTGIVENDE: SIKSØN BYGG ARKIT. ETASJE FAG: BYGGELAR TEGNING: UPPROR