




# NYE AKER SYKEHUS - PHA

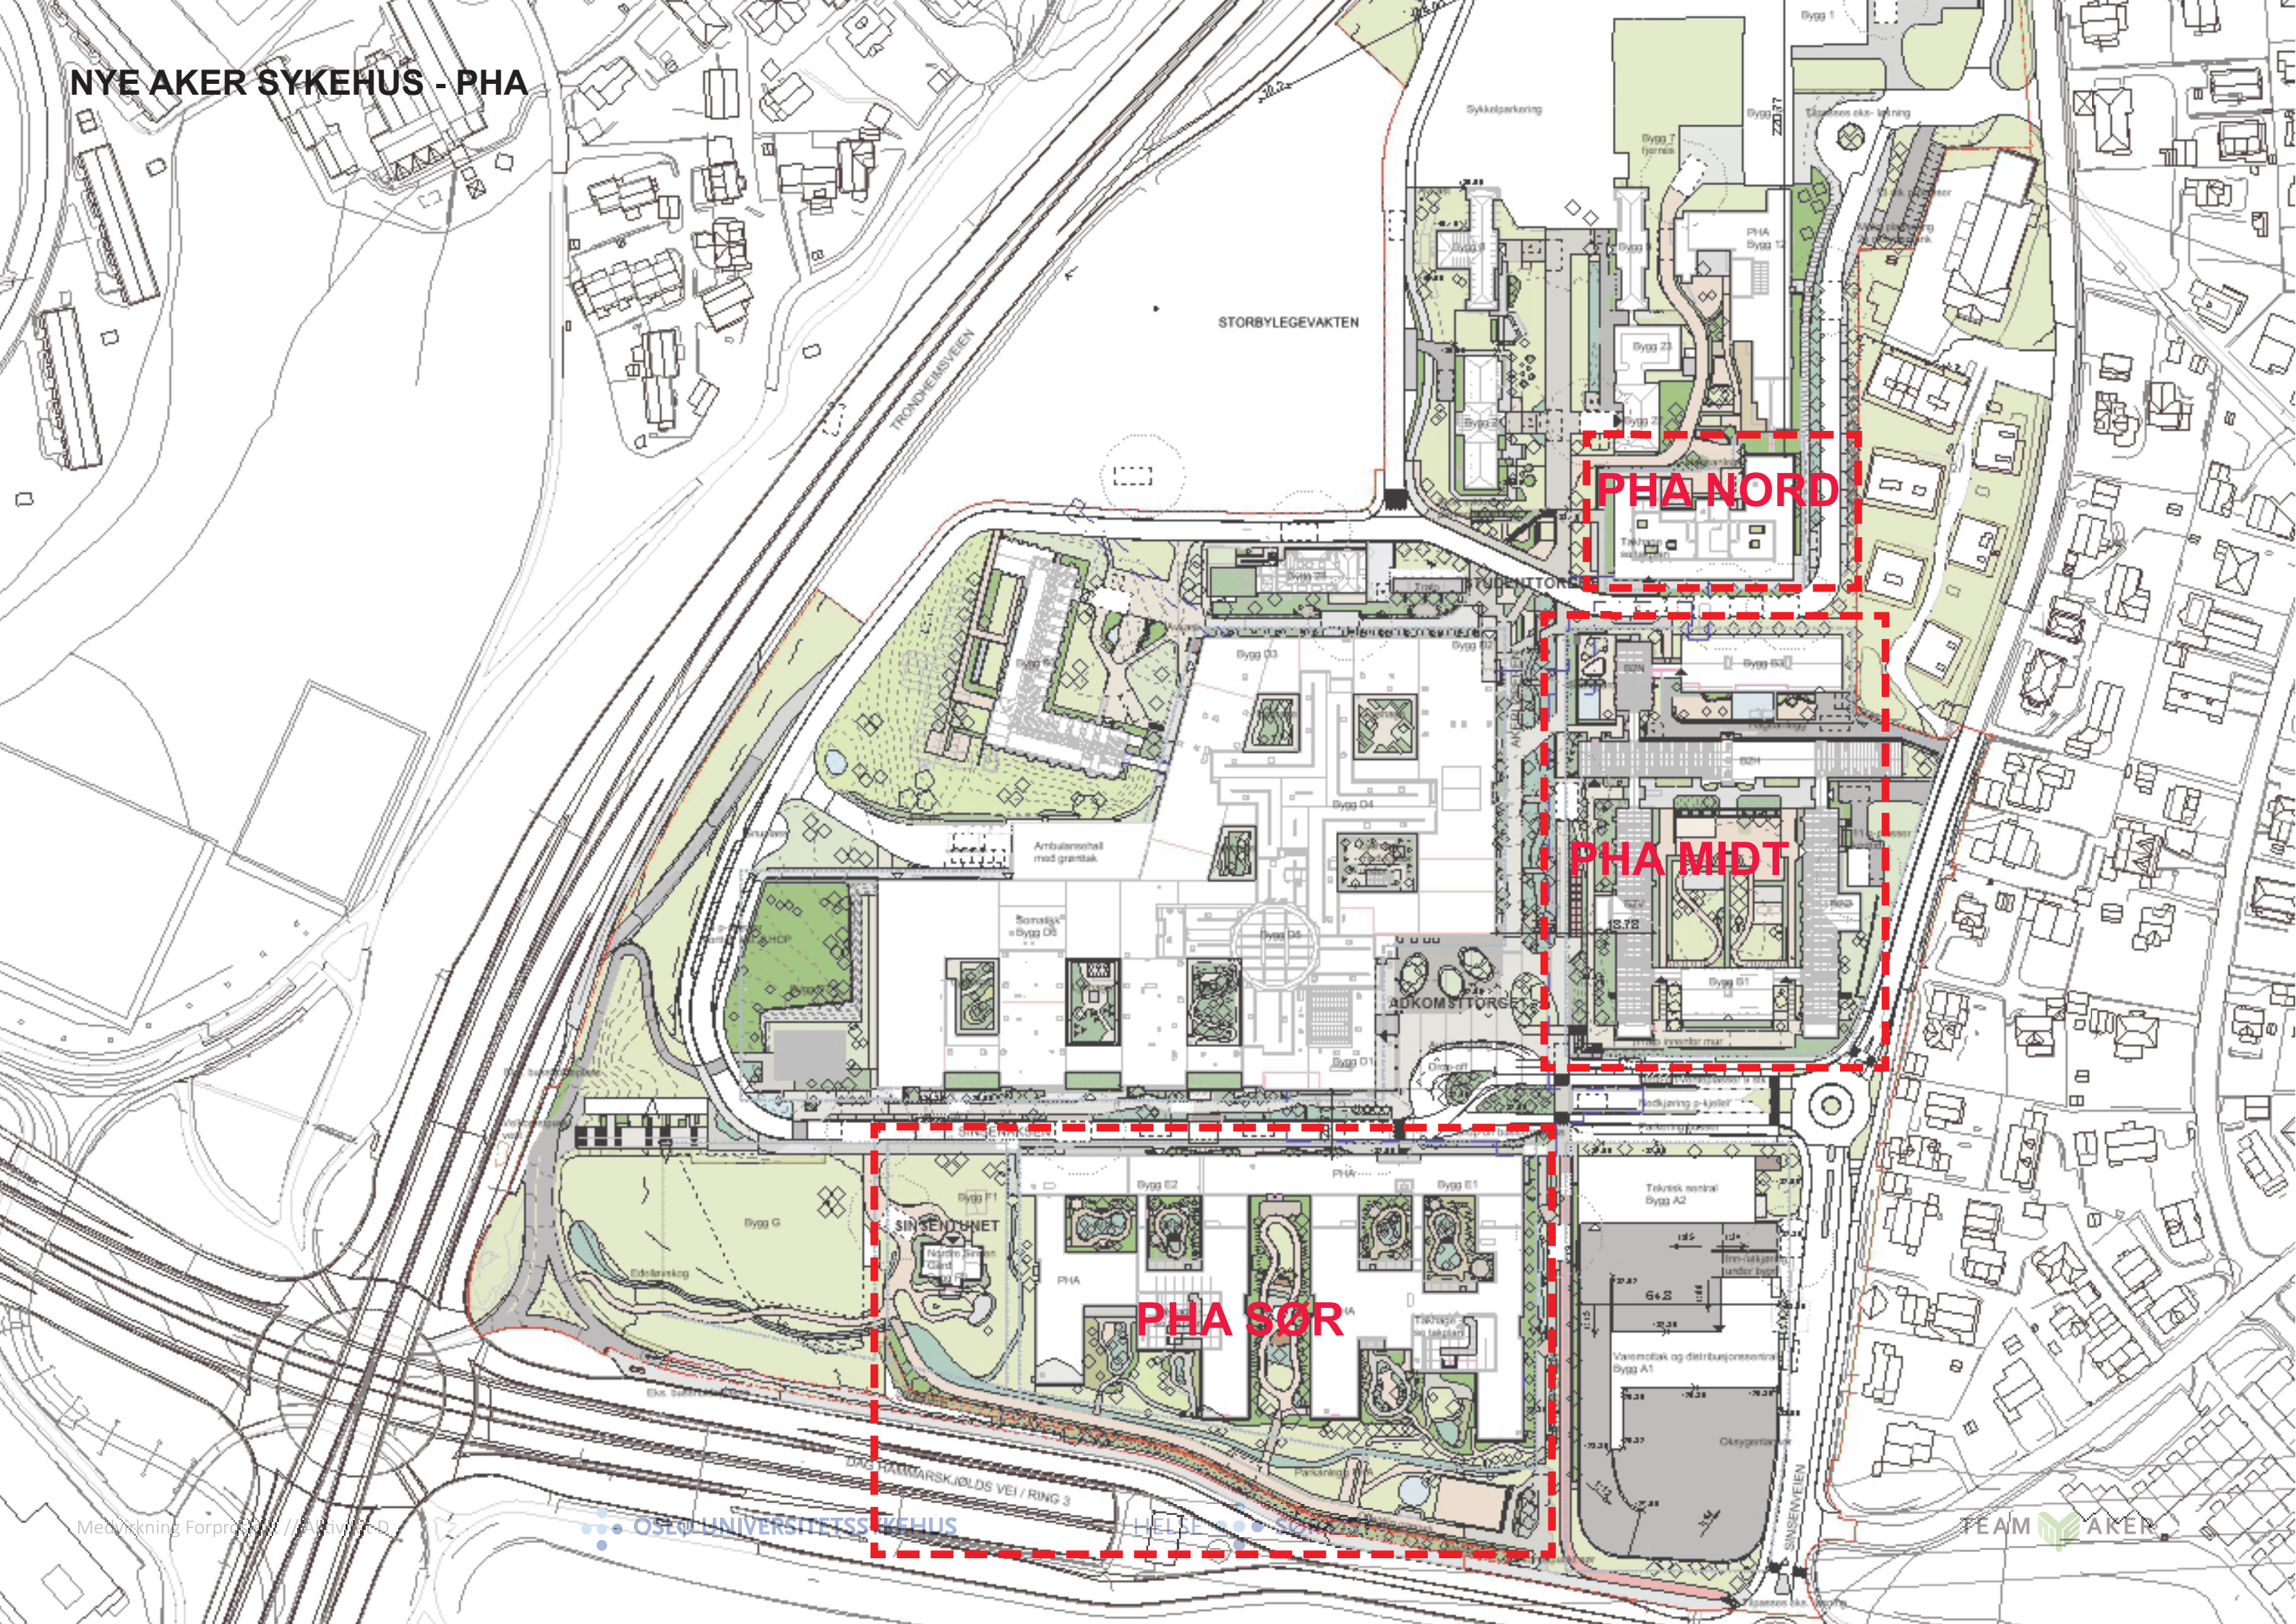


PHA NORD

PHA MIDT

PHA SØR


# PHA - FUNKSJONSFORDELING

- Døgnområde
- Poliklinikk og kontorer behandlere
- BUP Dagbehandling
- Fellesfunksjoner
- Administrasjon
- Takhage/ Balkong
- Forskning
- Teknikk

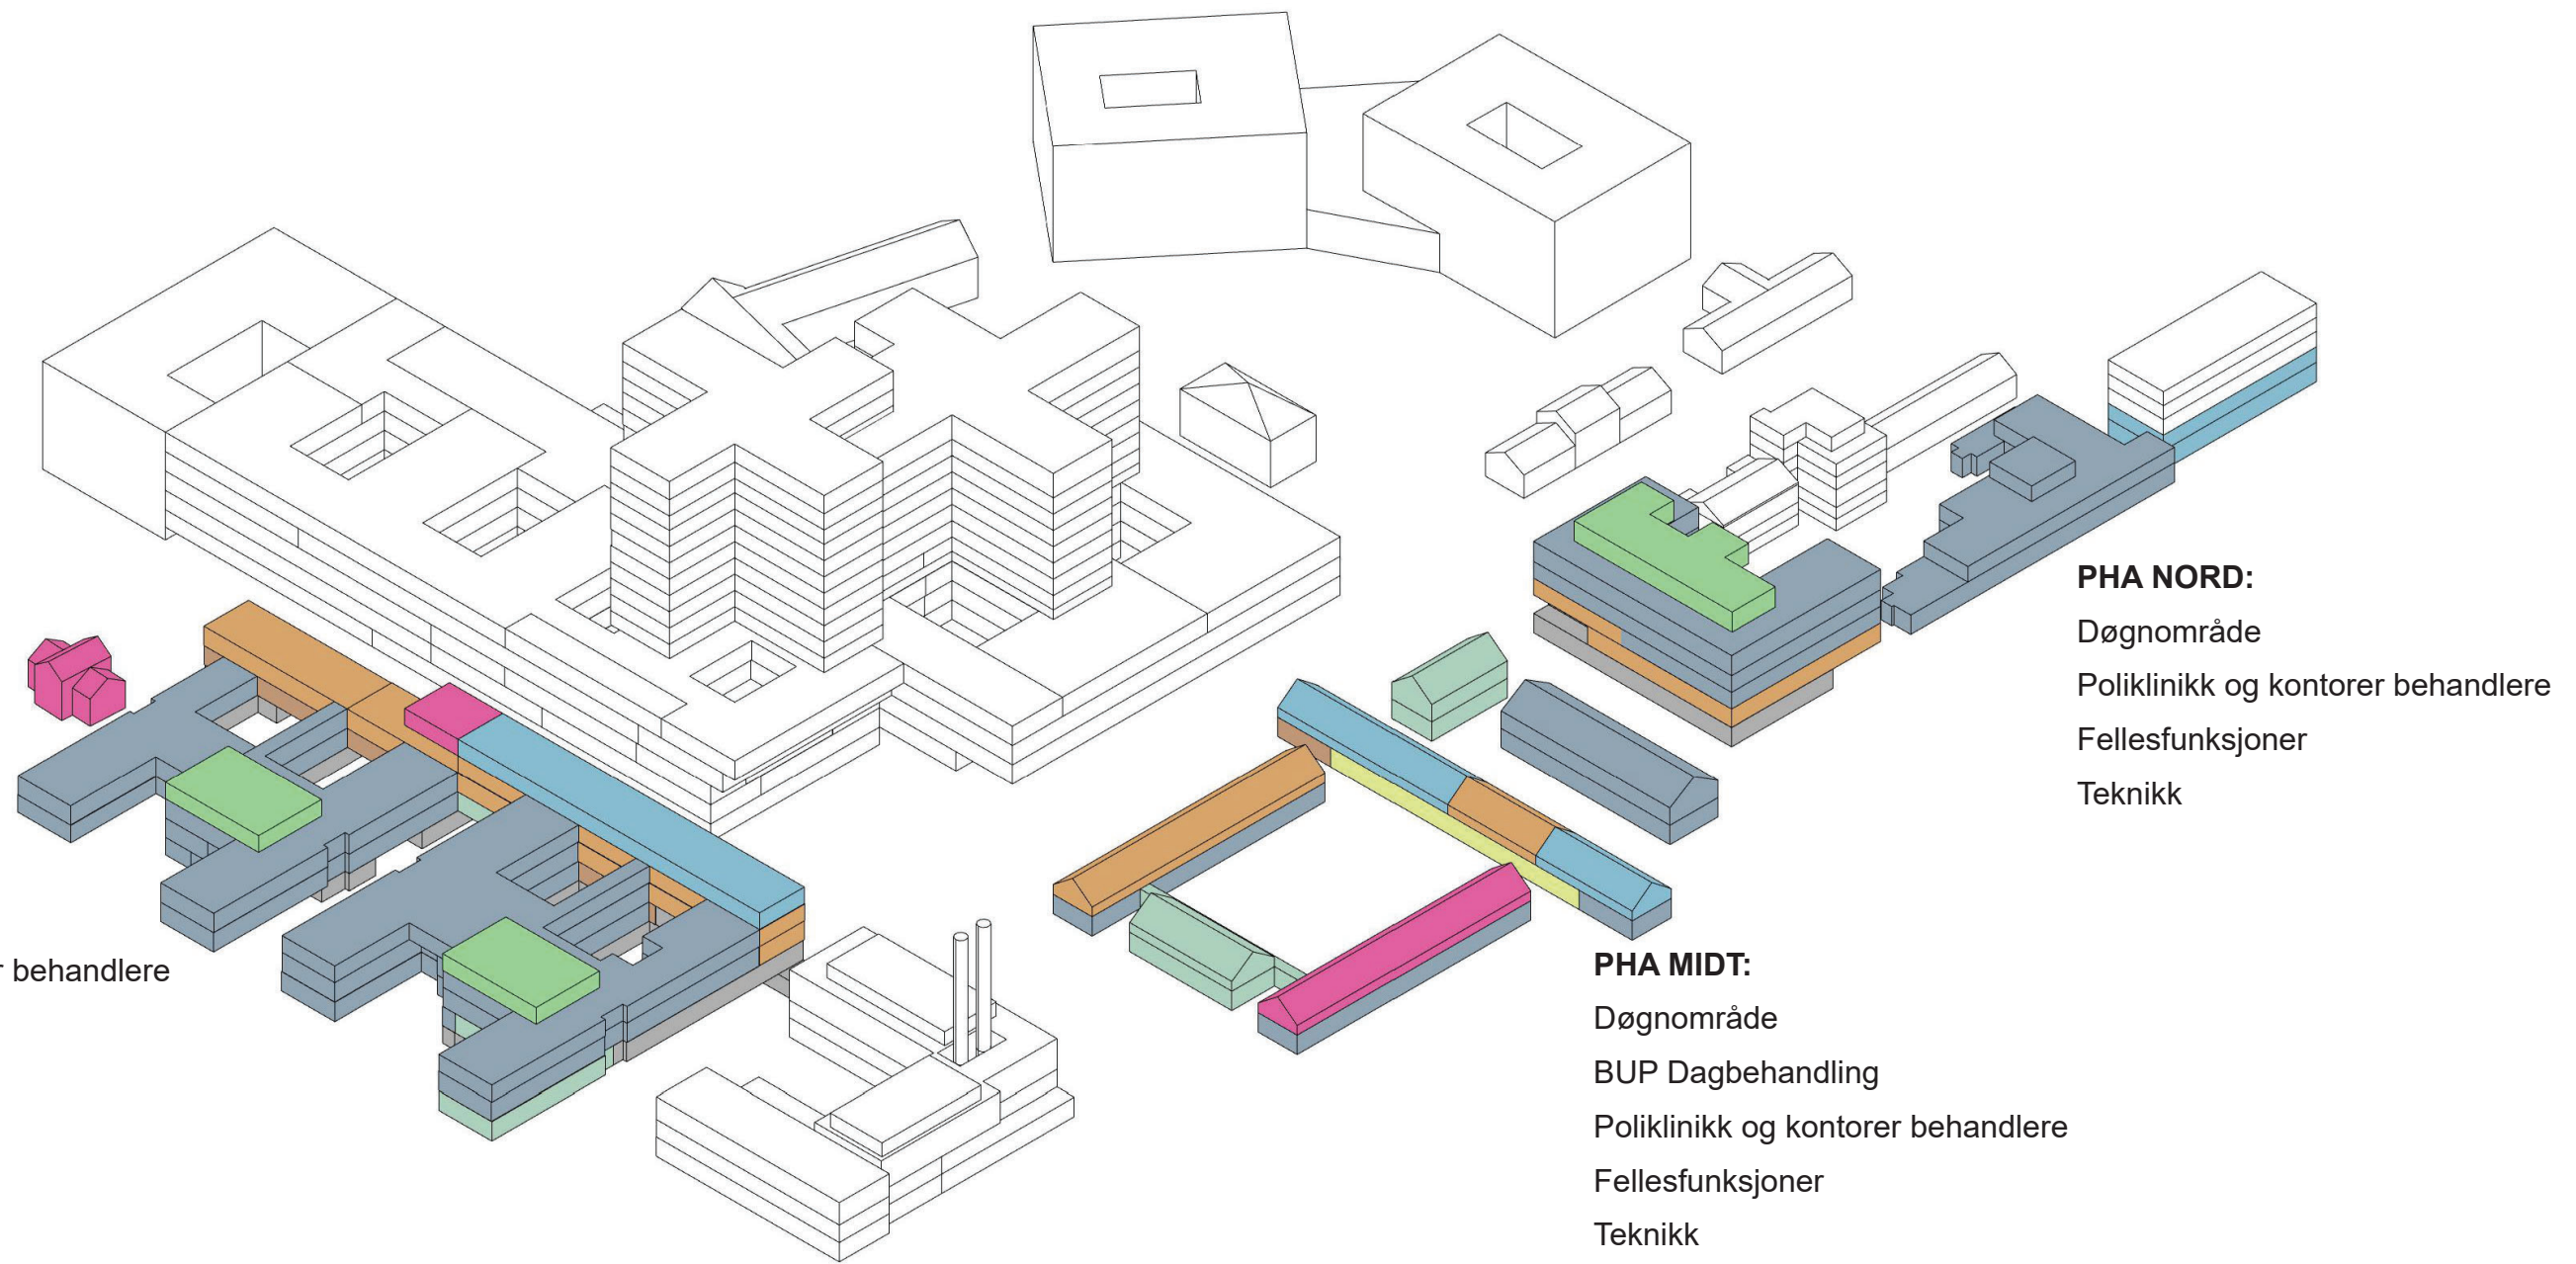




# PHA NORD - LANDSKAPSPLAN

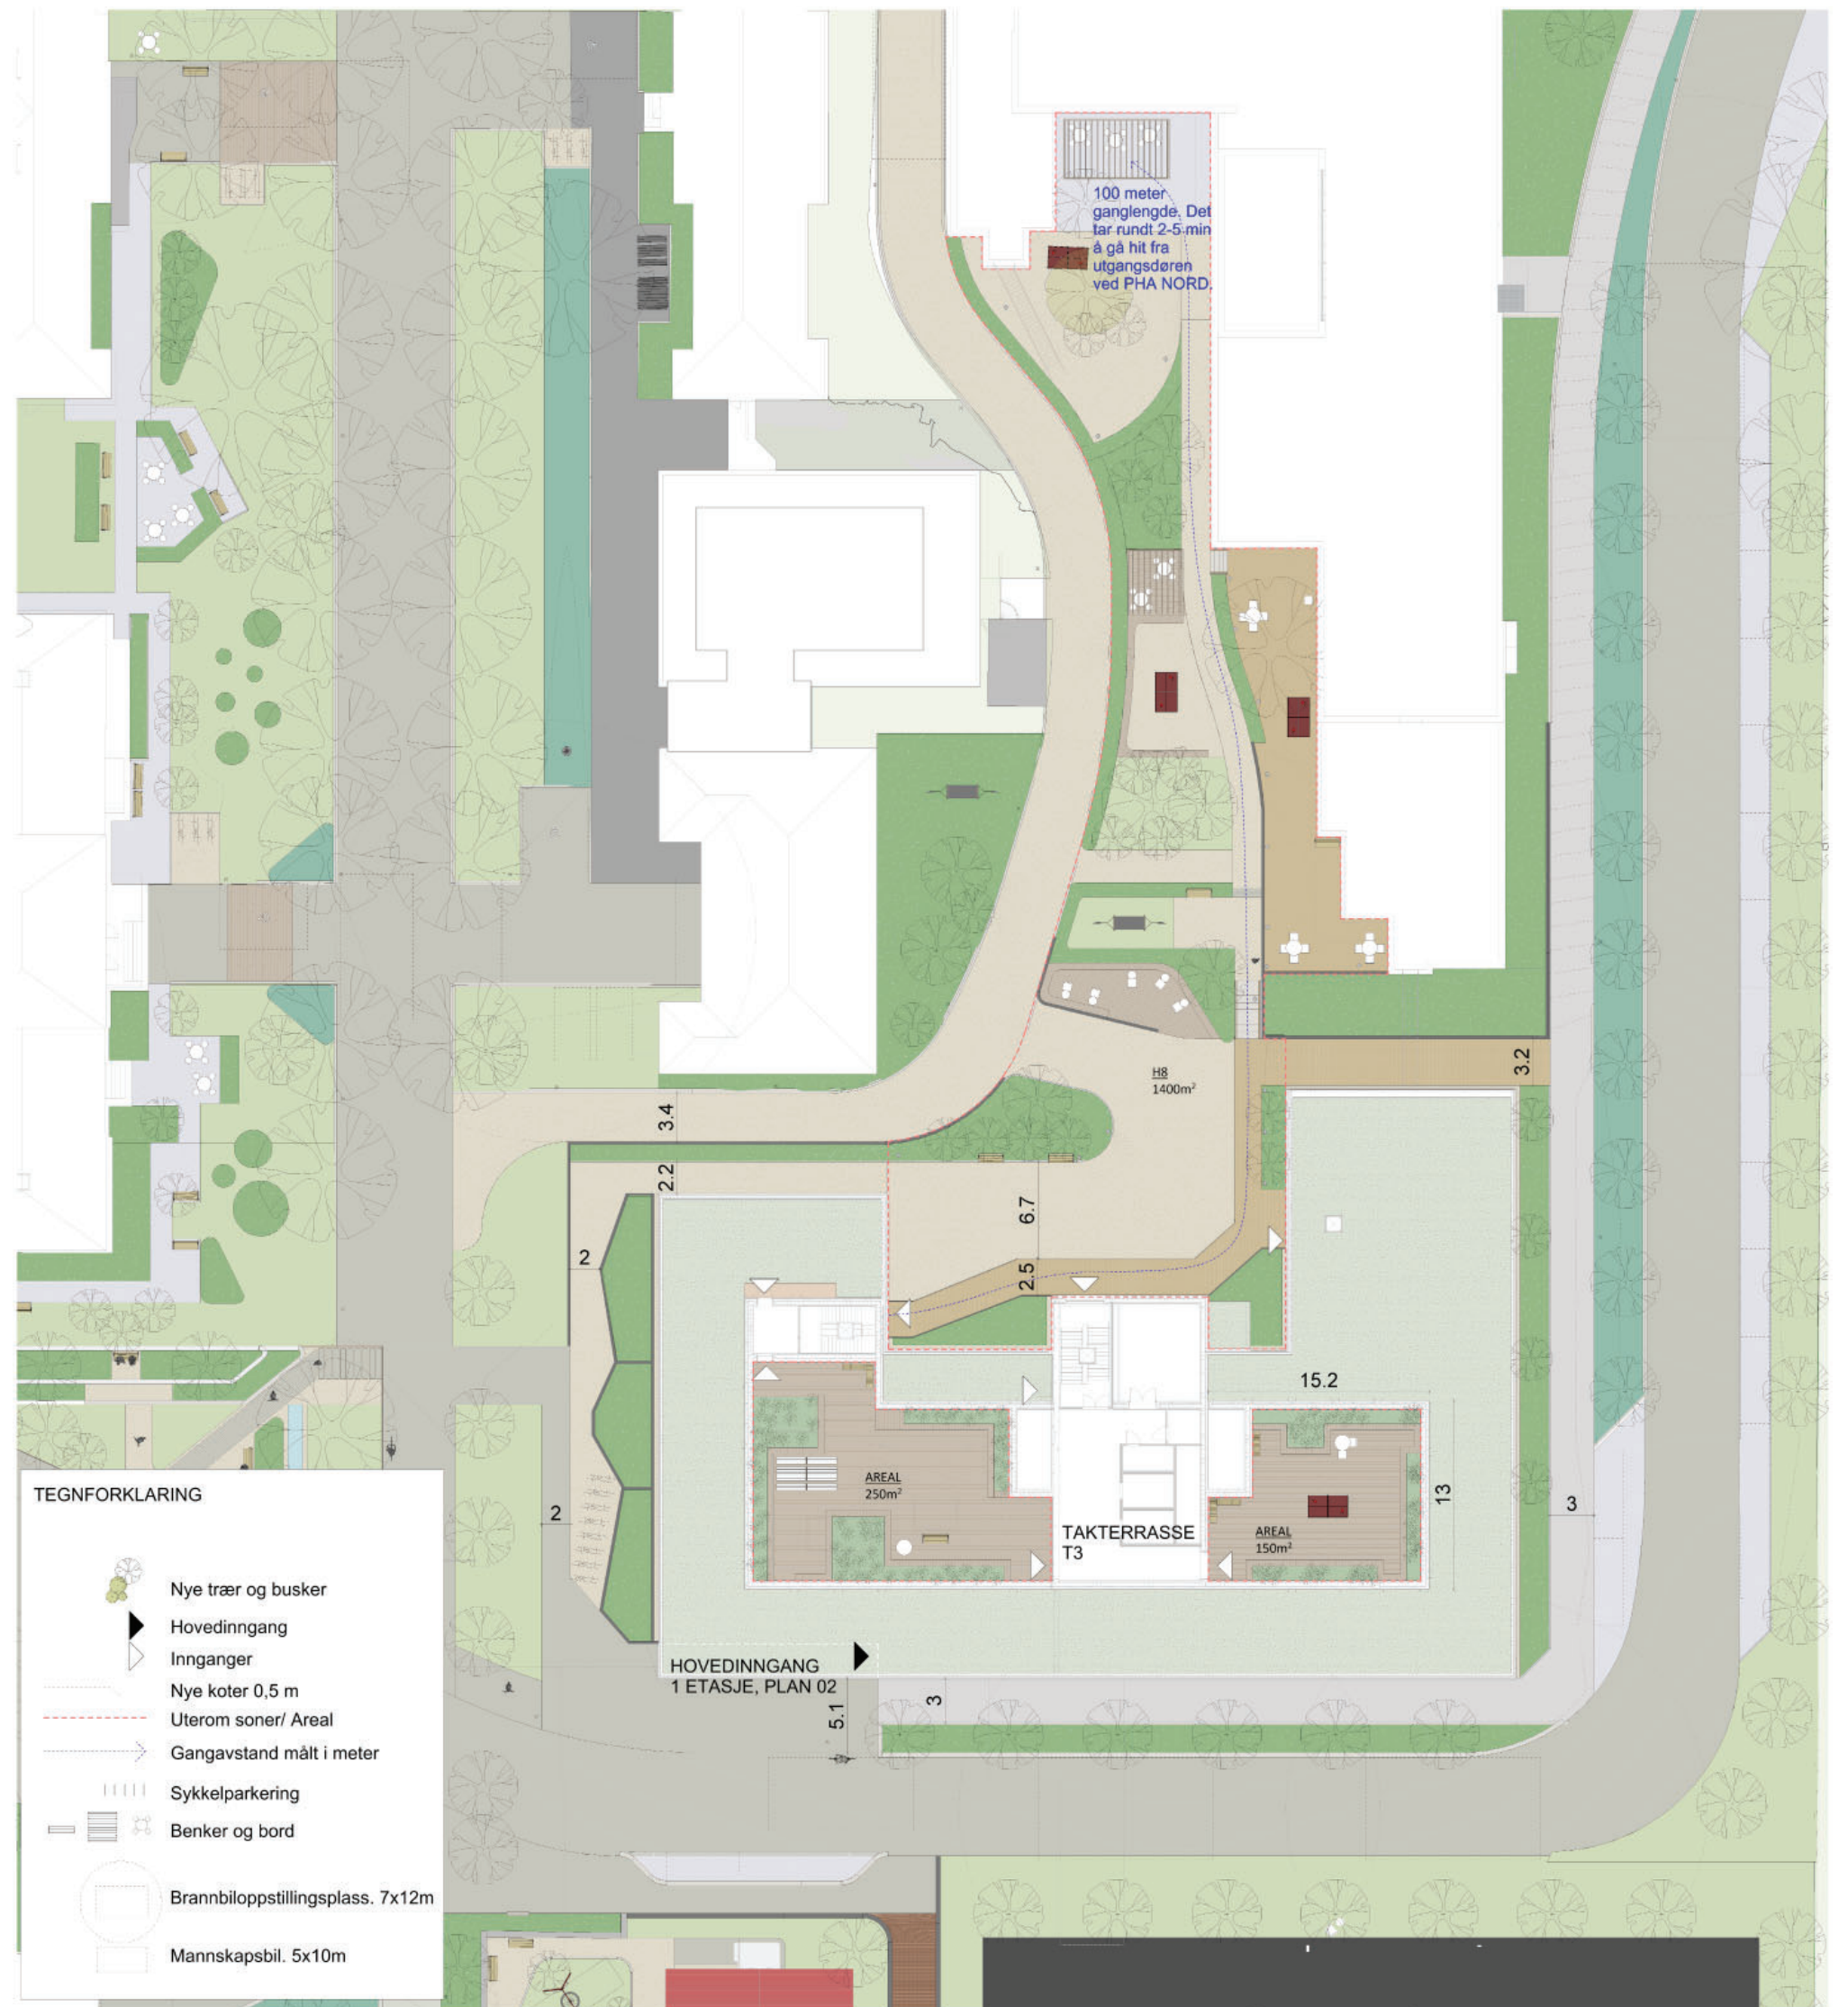

# PHA MIDT - LANDSKAPSPLAN

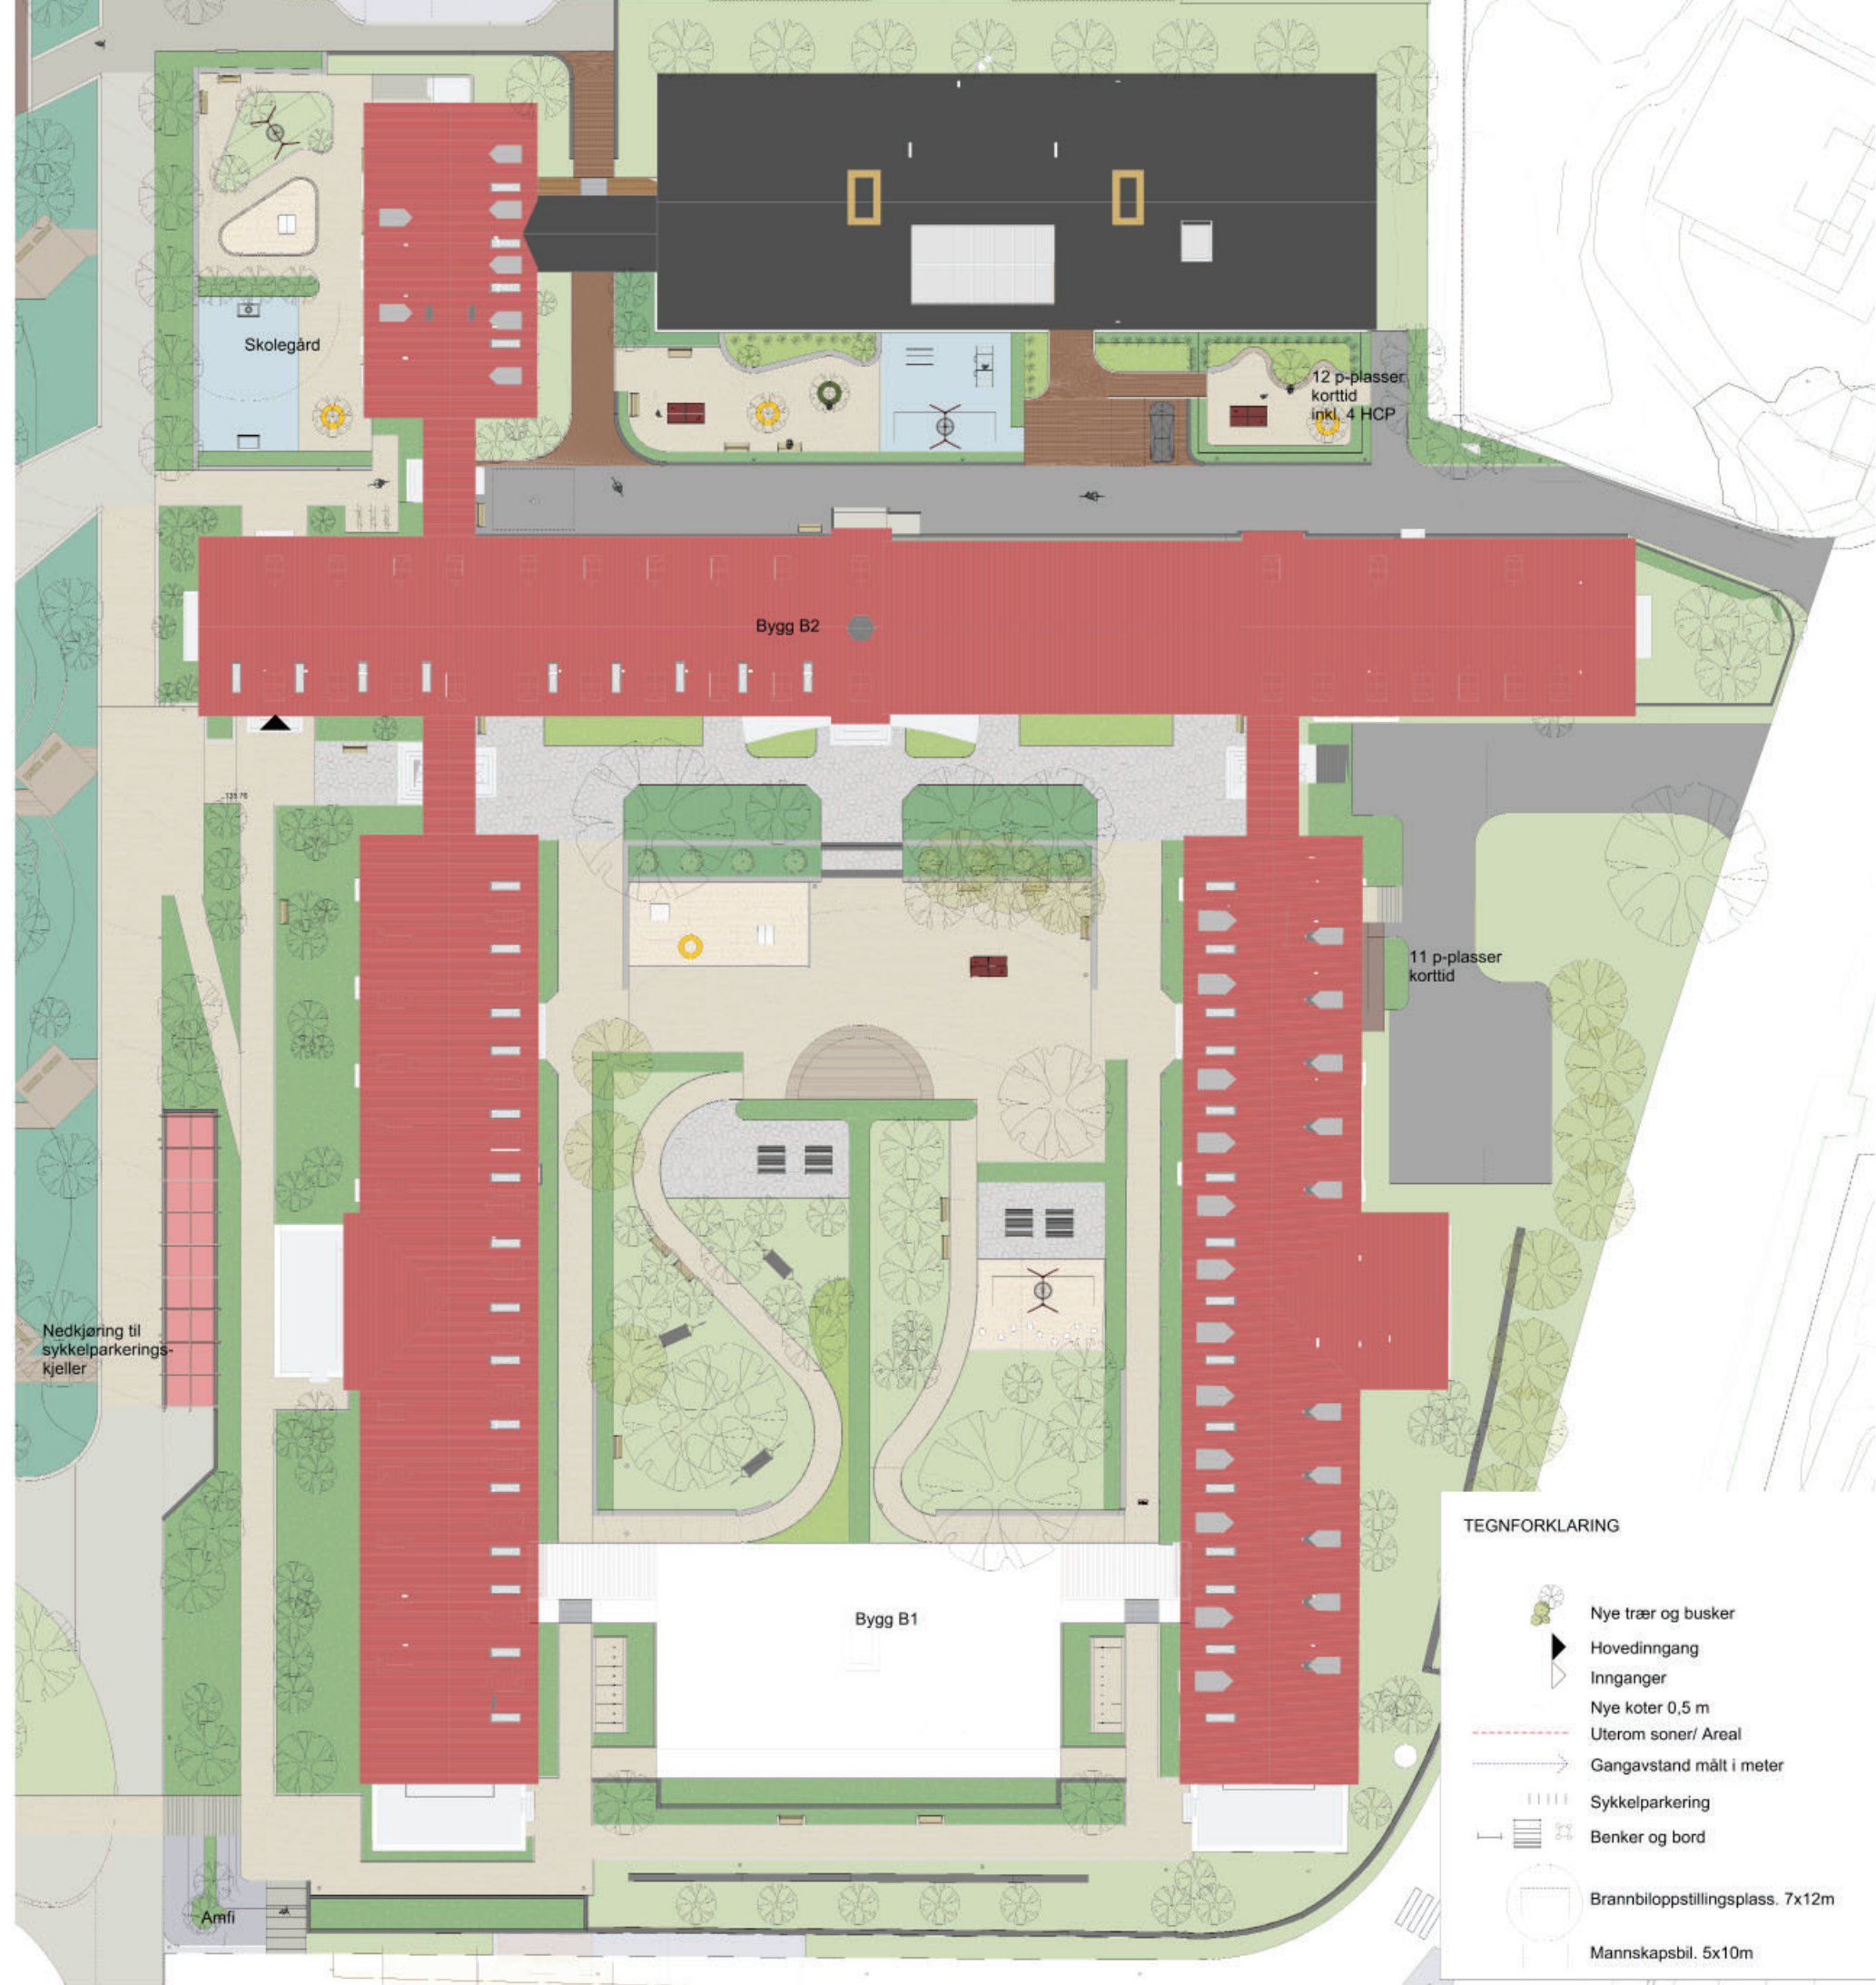

## TEGNFORKLARING

- Nye trær og busker
- Hovedinngang
- Innganger
- Nye koter 0,5 m
- Uterom soner/ Areal
- Gangavstand målt i meter
- Sykkelparkering
- Benker og bord
- Brannbiloppstillingsplass. 7x12m
- Mannskapsbil. 5x10m


# GRUPPE A - AKUTT

# GRUPPE A - AKUTT PHA SØR 01 E2



## Funksjonsområder

- 02.01: Psykisk helsevern og avhengighet / Døgnområde PHA voksen
- 02.02: Psykisk helsevern og avhengighet / Poliklinikk PHA voksen
- 02.05: Psykisk helsevern og avhengighet / Kontorer og møterom
- 02.06: Psykisk helsevern og avhengighet / Kontorarbeidsplasser, administrasjon og ledelse
- 02.07: Psykisk helsevern og avhengighet / Fellesfunksjoner
- 13.02.03: Ikke-medisinsk service / Personalservice / Garderobesansatte
- 13.05: Ikke-medisinsk service / Mathåndtering
- 13.07.02: Ikke-medisinsk service / Renhold / Desentralt renhold
- 13.09.02: Ikke-medisinsk service / Varemottak og distribusjonssentral / Varemottak
- 13.10.01: Ikke-medisinsk service / Avfallshåndtering / Desentral avfallshåndtering
- 13.12: Ikke-medisinsk service / Kantine
- 15.01: Forskning og undervisning UiO / Klinikknære arealer
- 15.02: Forskning og undervisning UiO / Fellesarealer/seminarrom
- 70.01: Uterom / Balkonger, verandaer, takterrasser
- 80.01: Kommunikasjonsarealer / Mellom bygninger
- 80.02: Kommunikasjonsarealer / Store horisontale utenom avdelinger
- 80.03: Kommunikasjonsarealer / Horisontale utenom avdelinger, vanlige korridorer, arealer foran heiser
- 80.04: Kommunikasjonsarealer / Trapper
- 80.05: Kommunikasjonsarealer / Heiser
- 80.06: Kommunikasjonsarealer / Horisontale kommunikasjonsarealer internt i avdelinger
- 80.07: Kommunikasjonsarealer / Logistikkarealer
- 93.01: Tekniske arealer VVS / Sentrale tekniske rom
- 93.03: Tekniske arealer VVS / Ordinære sjakter, rør for sugesystem
- 94.01: Tekniske arealer EI / EL sentrale tekniske rom
- 94.02: Tekniske arealer EI / EL underfordeling
- 95.03: Tekniske arealer IKT / IKT kommunikasjonsrom KR
- 99.99: Midlertidig / IA - ikke avklart (midlertidig delfunksjon)
- Kulvert, teknisk
- Kulvert, transport

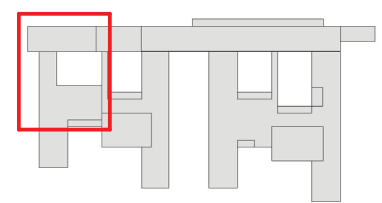











FORELØPIG TEGNING  
15.12.2023

Rev.	Dato	Beskrivelse	Utf. av	Kontr. av	Godkj. av
LEDER FOR ENTREPRISE					
<b>NYE AKER</b>			RÅDGIVER:		
BYGGHERRER: Helse Sør-Øst RHF			TEAM AKER		
PHA SØR			Egenkontroll:		
GRUPPE A - Mottak og akutt voksen			Disiplinert kontroll:		
			Godkj:		
TEKNISSKISSE			DATO: xxxxx.xxx		
			MÅLESTOKK: 1:100		
			FORMAT: A1		
PROSJEKT-ID: NSA			TEKNISSKISSE		
UTGIVELSE:			REVISJON/STATUS		
GRUPPE A - U2					



**GRUPPE A - AKUTT  
PHA SØR 01 E2**

TEGNFORKLARING

-  Nye trær og busker
-  Hovedinngang
-  Innganger
-  Nye koter 0,5 m
-  Uterom soner/ Areal
-  Gangavstand målt i meter
-  Sykkelparkering
-  Benker og bord
-  Brannbiloppstillingsplass. 7x12m
-  Mannskapsbil. 5x10m



73

17.6

20.2

2.5

H6  
1484m²

70 meter ganglengde. Det tar rundt 1-3 min å gå hit.

HOVEDINNGANG

TRAFO  
U1

UTGANG U1

UTGANG U1

UTGANG U1

UTGANG TAK

A1  
423m²

ATRIE A1\_ETASJE U1

A2  
423m²

ATRIE A2\_ETASJE U1

UTGANG TAK

UTGANG 1. ETASJE  
TAKTERRASSE T1

T1  
310m²

UTGANG U2  
HAGE H1

H1  
460m²

UTGANG U1  
HAGE H2

H2  
360m²

UTGANG U2

SKJERMING M/  
VEGETASJON

BRO

FLOMVEI

UTGANG U2M

SKJERMING M/  
VEGETASJON

INNGANG

HOVEDINNGANG

STABBUR

KJELLER  
INNGANG

NORDRE  
SINSE GÅRD

UTGANG HAGE H5

H5  
1000m²

FRUKTHAGE

STØYSKJERM

OFFENTLIG TILGJENGELIG GANGVEI