




NYE AKER SYKEHUS - PHA

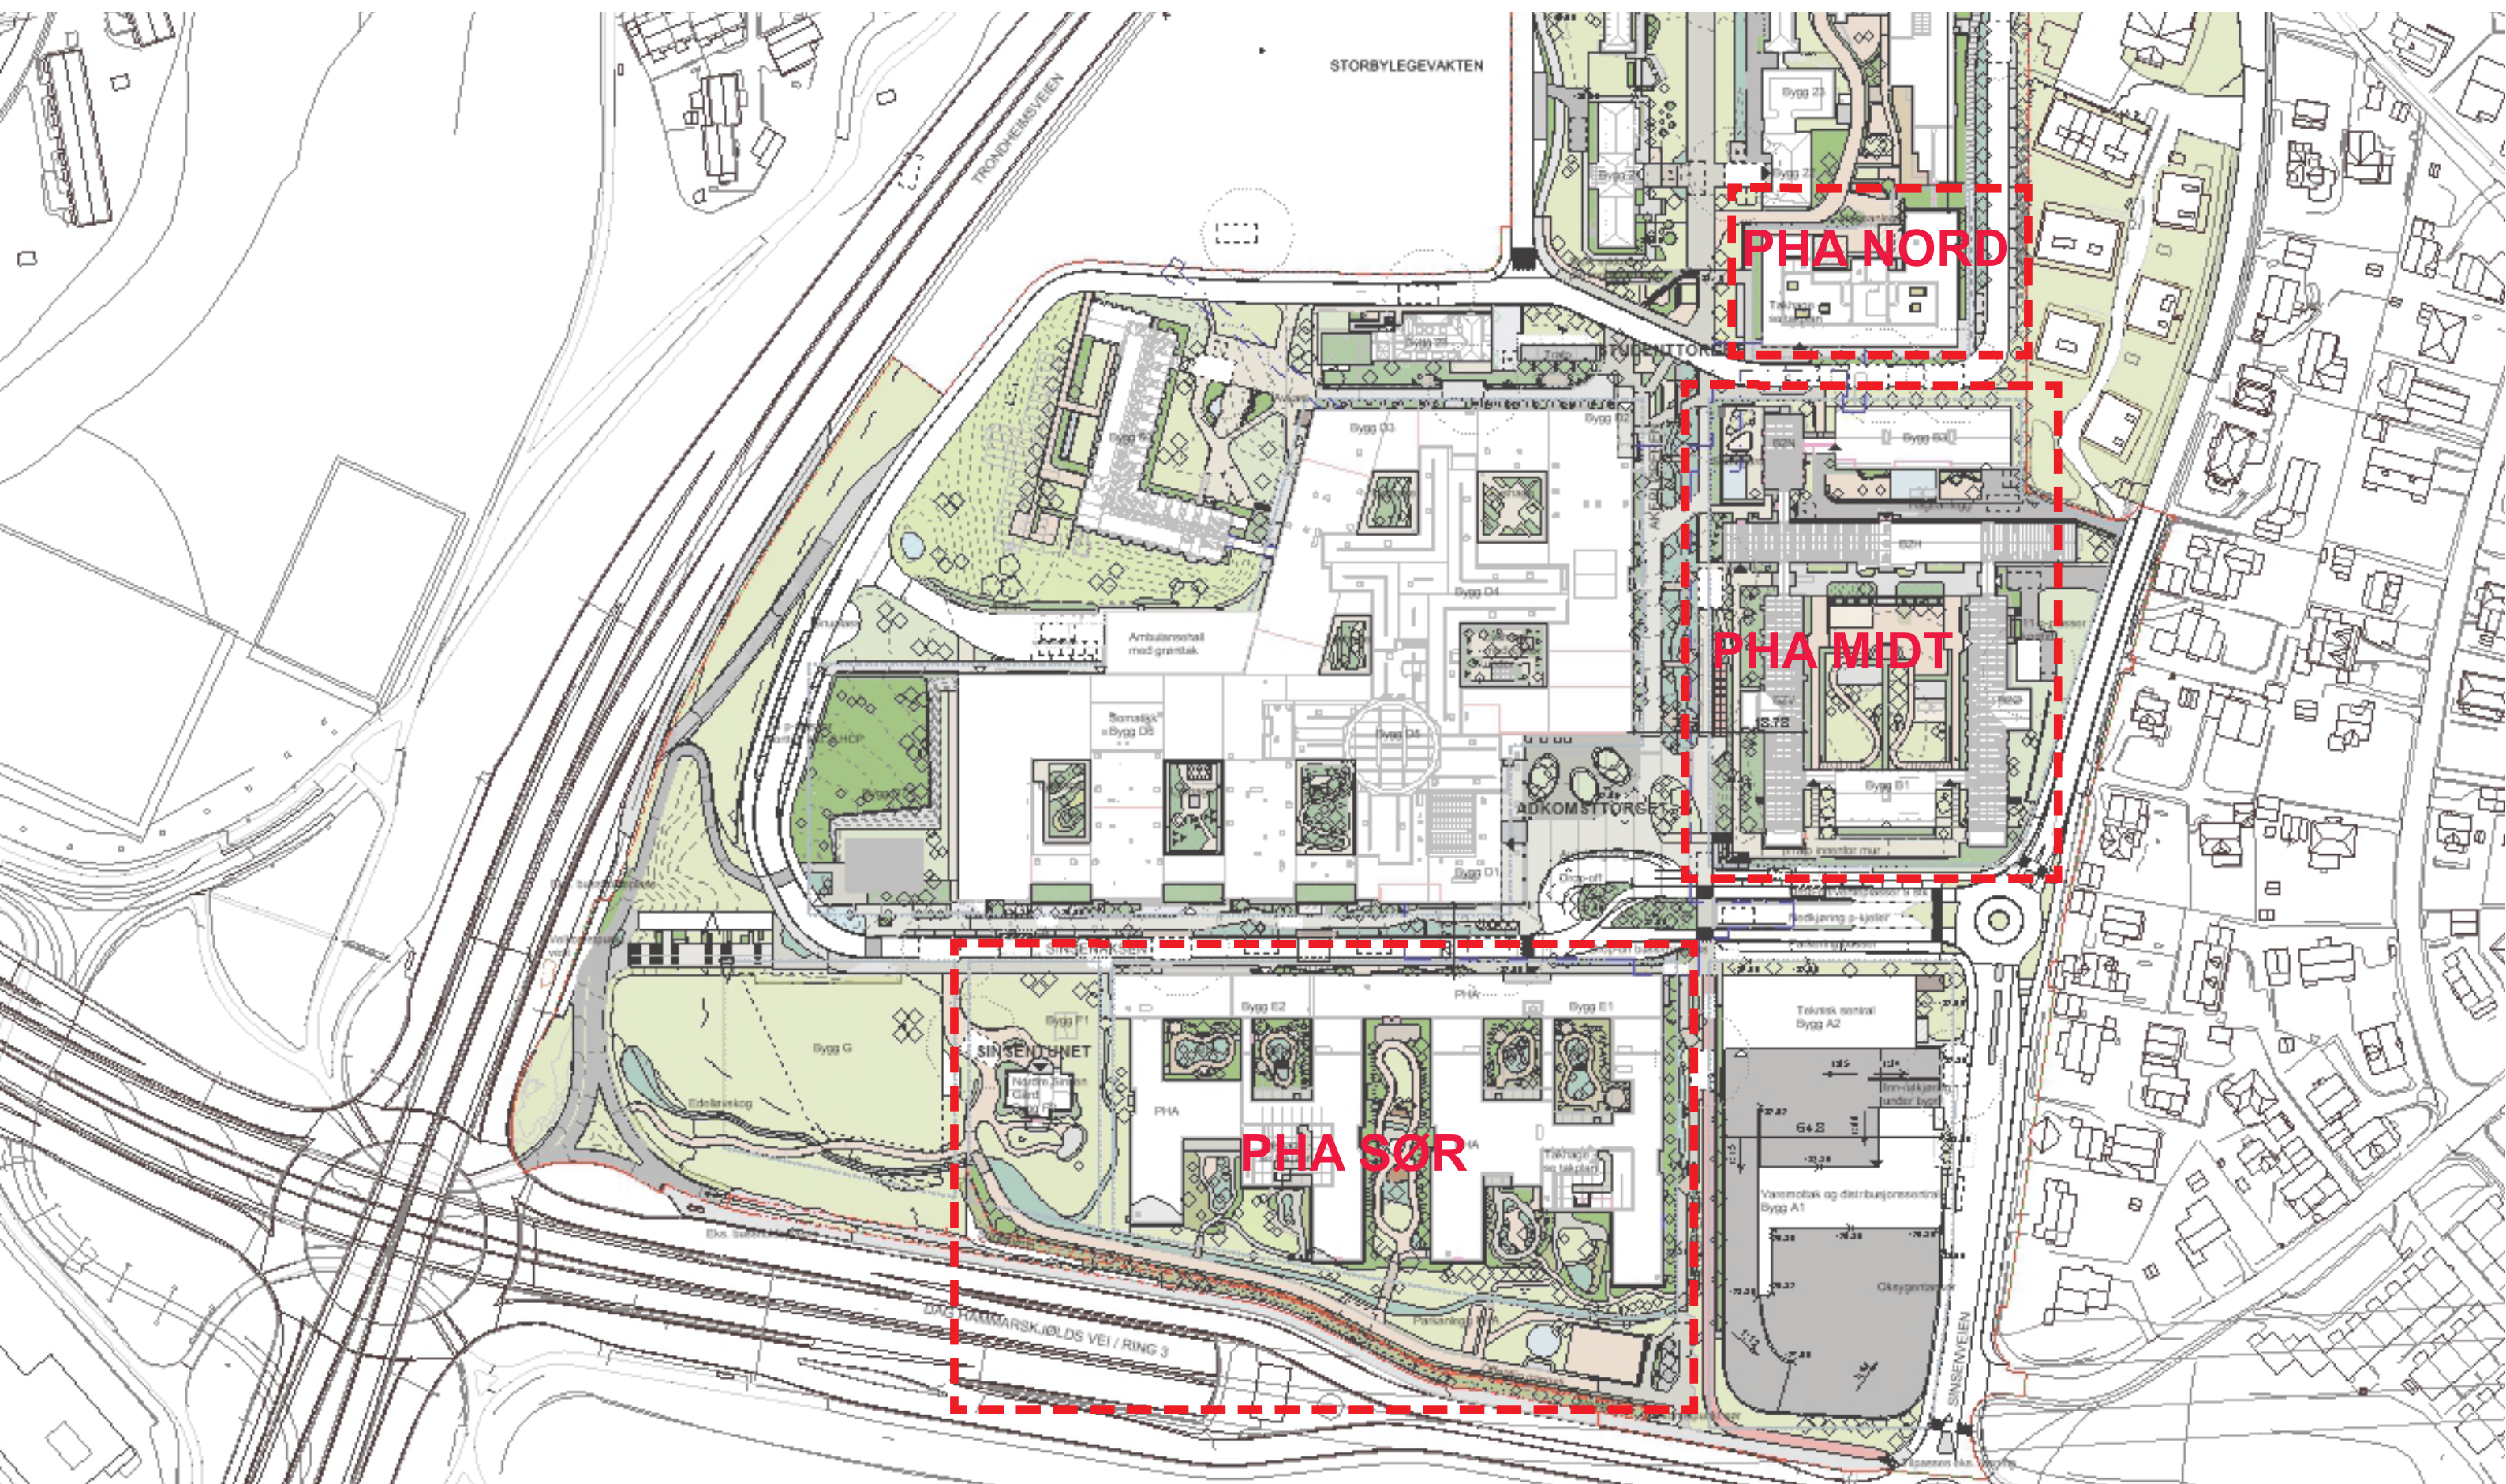


PHA - FUNKSJONSFORDELING I BYGG

- Døgnområde
- Poliklinikk og kontorer behandlere
- BUP Dagbehandling
- Fellesfunksjoner
- Administrasjon
- Takhage/ Balkong
- Forskning
- Teknikk

PHA SØR:

- Døgnområde
- Poliklinikk og kontorer behandlere
- Fellesfunksjoner
- Administrasjon
- Forskning
- Takhage/ Balkong
- Teknikk

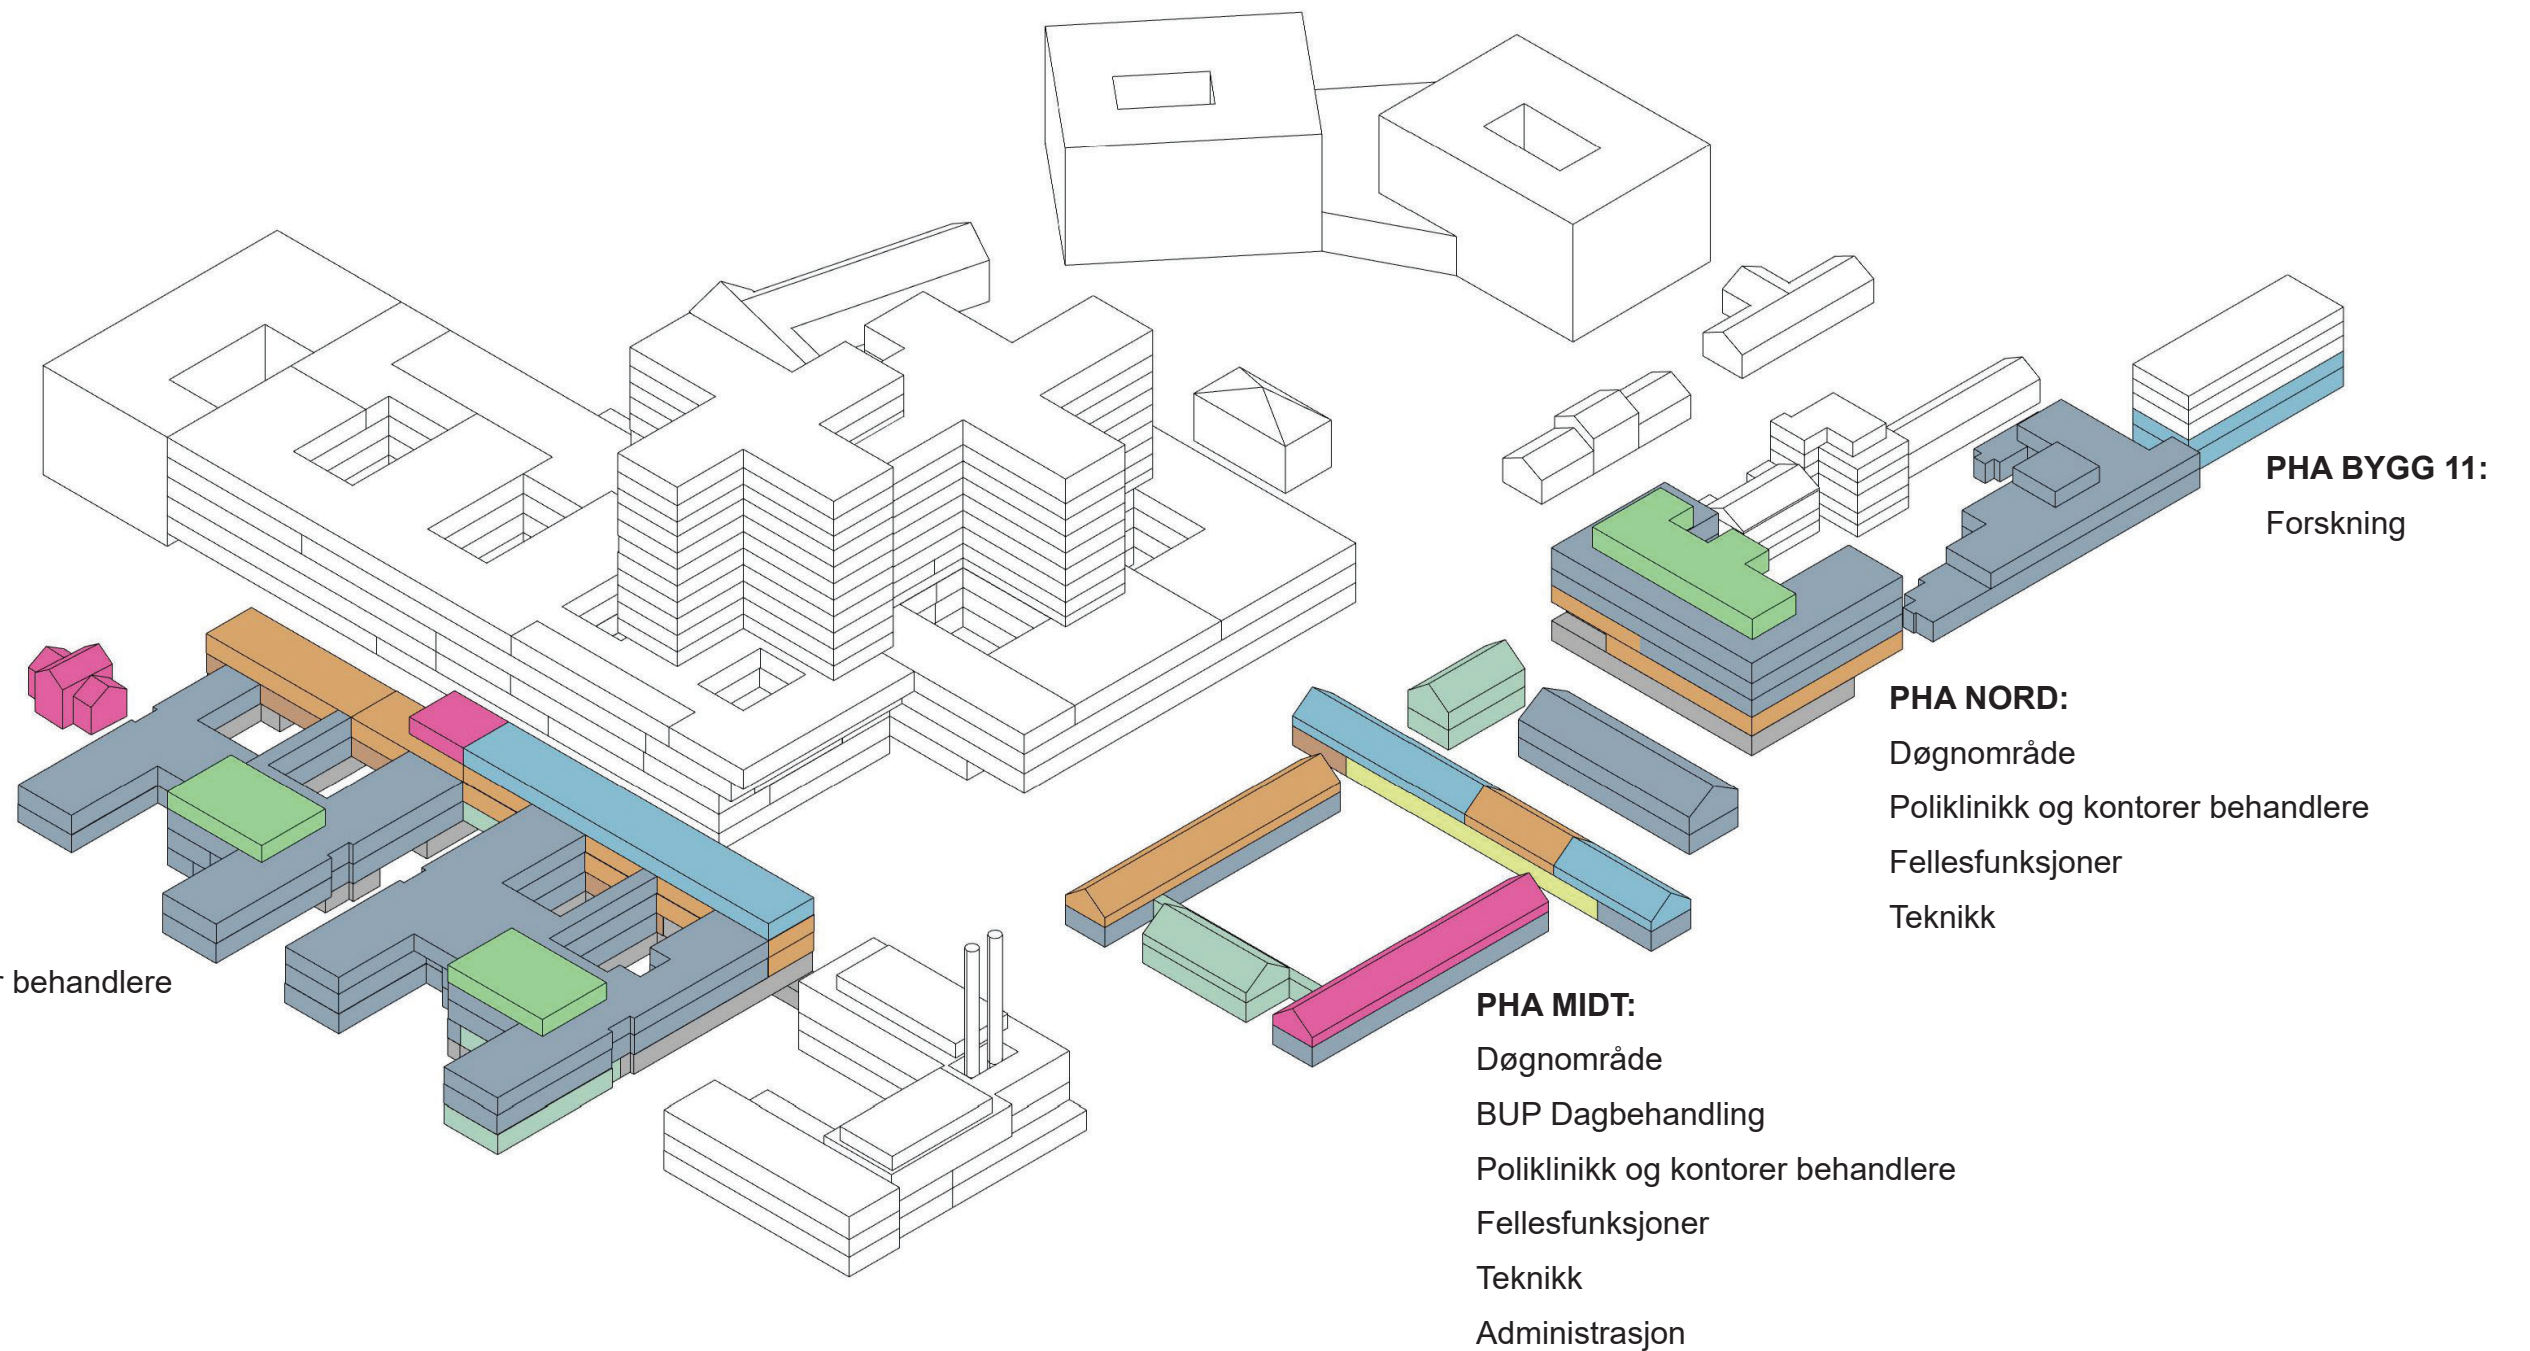

PHA BYGG 11: Forskning


PHA NORD:

- Døgnområde
- Poliklinikk og kontorer behandlere
- Fellesfunksjoner
- Teknikk

PHA MIDT:


- Døgnområde
- BUP Dagbehandling
- Poliklinikk og kontorer behandlere
- Fellesfunksjoner
- Teknikk
- Administrasjon

PHA MIDT - LANDSKAPSPLAN

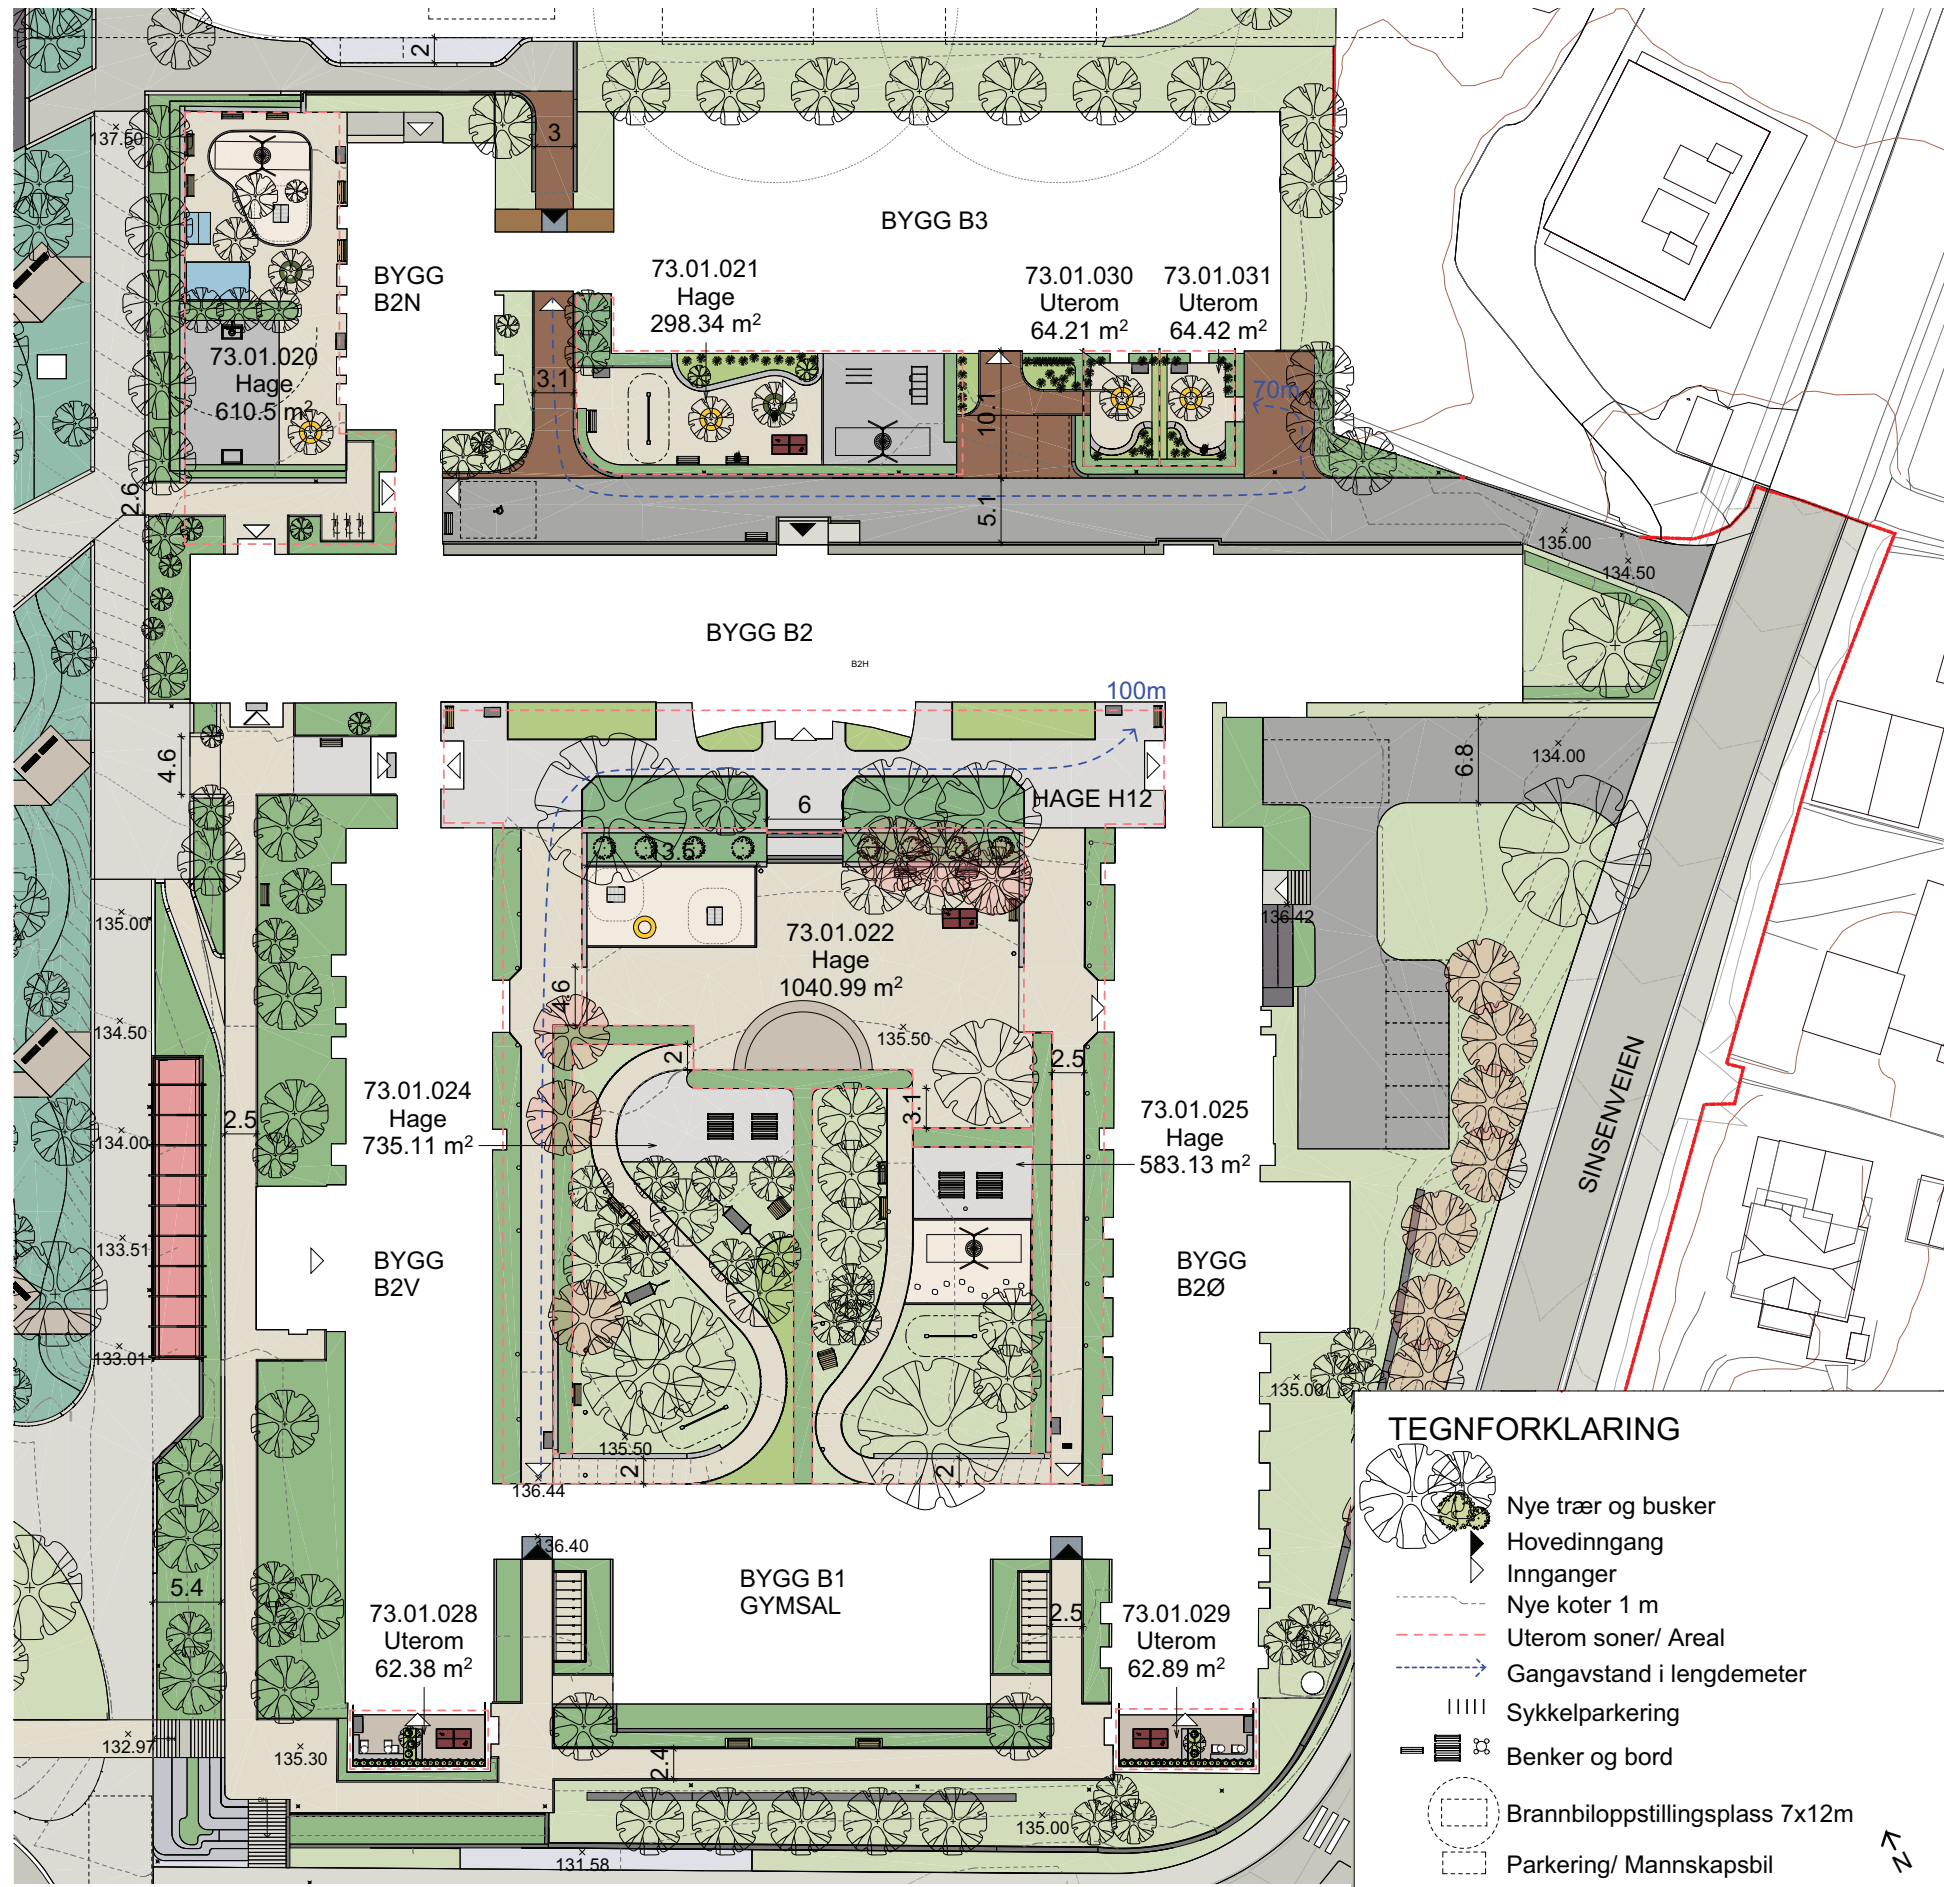

ETASJEPLANER PHA MIDT

PHA MIDT - ETASJE U1

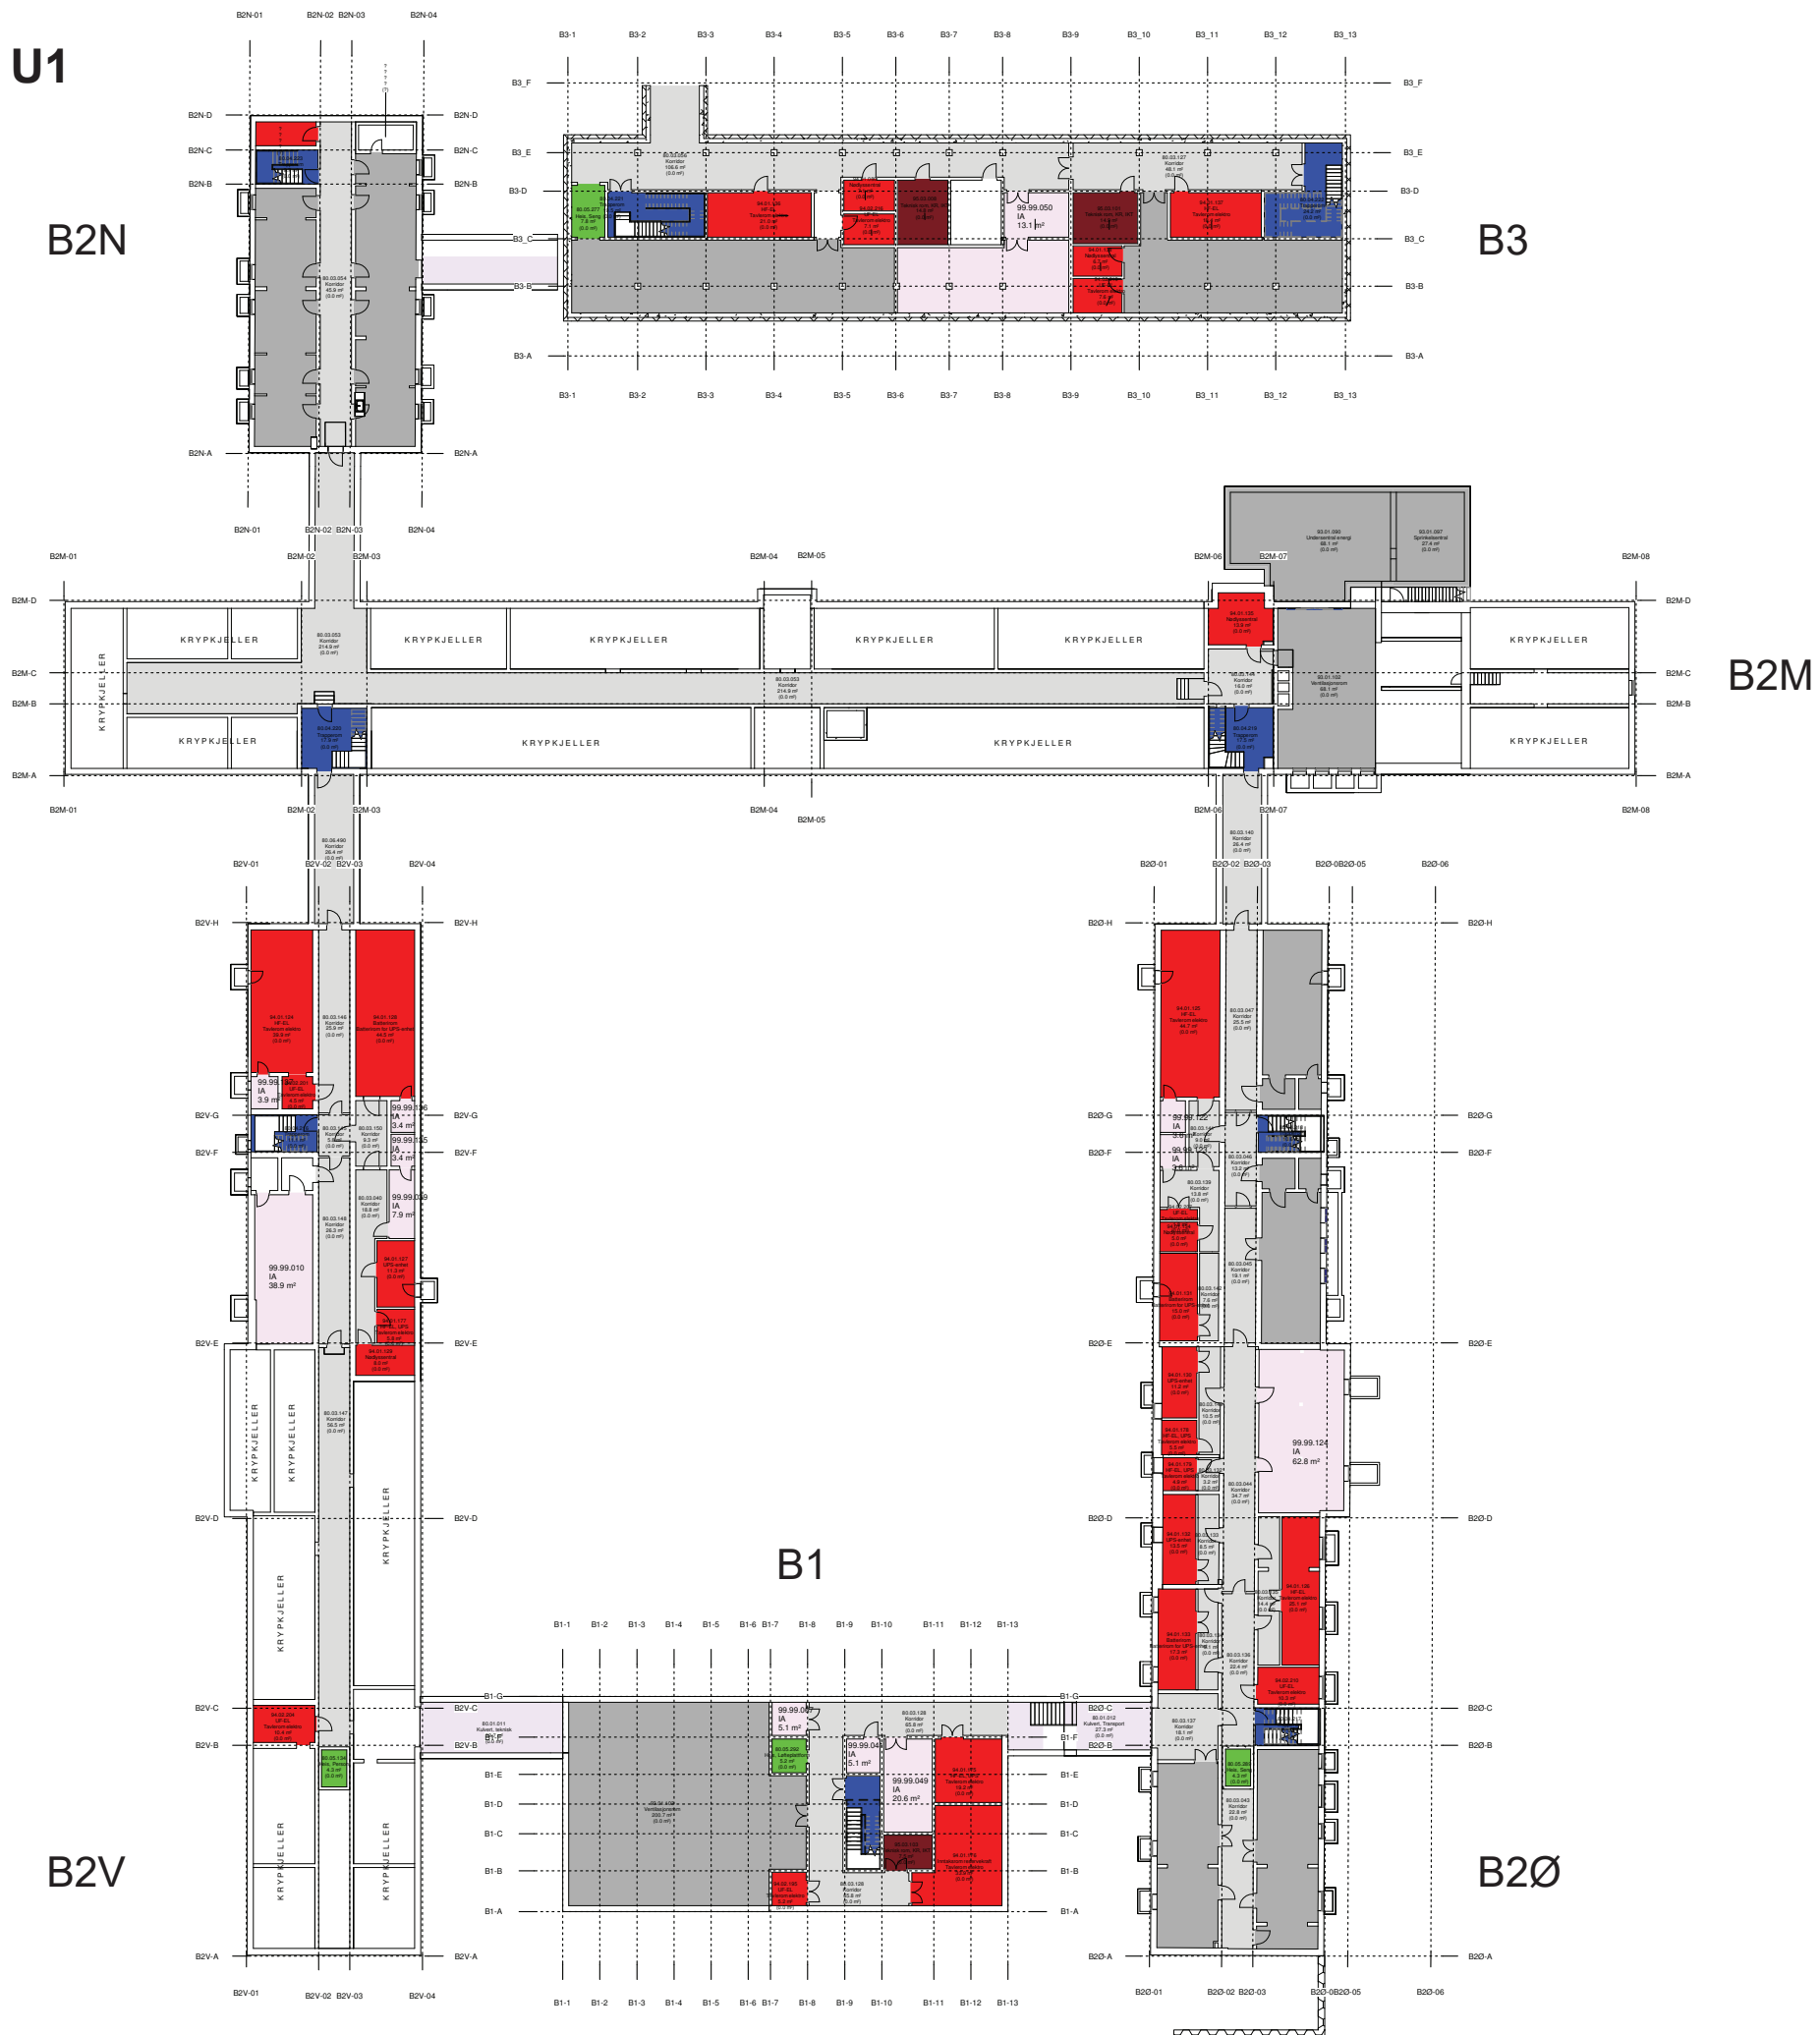

MERKNADER

Funksjonsområder

- 80.01: Kommunikasjonsarealer / Mellom bygninger
- 80.03: Kommunikasjonsarealer / Horisontale utenom avdelinger, vanlige korridorer, arealer foran heiser
- 80.04: Kommunikasjonsarealer / Trapper
- 80.05: Kommunikasjonsarealer / Heiser
- 80.06: Kommunikasjonsarealer / Horisontale kommunikasjonsarealer internt i avdelinger
- 93.01: Tekniske arealer VVS / Sentrale tekniske rom
- 94.01: Tekniske arealer EI / EL sentrale tekniske rom
- 94.02: Tekniske arealer EI / EL underfordeling
- 95.03: Tekniske arealer IKT / IKT kommunikasjonsrom KR
- 99.99: Midlertidig / IA - ikke avklart (midlertidig delfunksjon)

FORELØPIG TEGNING
30.08.2023

Rev.	Dato	Beskrivelse	Uff. av	Kontr. av	Godkj. av

NYE AKER
 BYGGHERRER: Helse Sør-Øst RHF
 RÅDGIVER: Egenkontroll: JOPA
 Disiplin: Helse Sør-Øst RHF
 Godkj.: TEAM AKER

U1. ETASJE	Egenkontroll: JOPA Disiplin: Helse Sør-Øst RHF Godkj.: TEAM AKER

PROSJEKT-Ø: NSA	TEGN. NR.: 03058-B0-00-U1-A-200-20-003	REVISJON
KONTRAKT NR.: 8201	DENSOP BYGG PLAN ETASJE FAG SYSTEME TEGNINGE LØSOP	REVISJON

PHA MIDT - ETASJE 01



Funksjonsområder

- 02.03.01: Psykisk helsevern og avhengighet / Døgnområde BUP / Døgnområde BUP barn
- 02.03.02: Psykisk helsevern og avhengighet / Døgnområde BUP / Døgnområde BUP ungdom
- 02.03.03: Psykisk helsevern og avhengighet / Døgnområde RASP barn og ungdom
- 02.04.01: Psykisk helsevern og avhengighet / Dagområde BUP / Dagbehandling BUP
- 02.04.02: Psykisk helsevern og avhengighet / Dagområde BUP / Utredning BUP
- 02.05: Psykisk helsevern og avhengighet / Kontorer og møterom
- 02.07: Psykisk helsevern og avhengighet / Fellesfunksjoner
- 13.05: Ikke-medisinsk service / Mathåndtering
- 13.07.02: Ikke-medisinsk service / Renhold / Desentralt renhold
- 13.10.01: Ikke-medisinsk service / Avfallshåndtering / Desentral avfallshåndtering
- 15.01: Forskning og undervisning UiO / Klinikknære arealer
- 80.03: Kommunikasjonsarealer / Horisontale utenom avdelinger, vanlige korridorer, arealer foran heiser
- 80.04: Kommunikasjonsarealer / Trapper
- 80.05: Kommunikasjonsarealer / Heiser
- 80.06: Kommunikasjonsarealer / Horisontale kommunikasjonsarealer internt i avdelinger
- 93.03: Tekniske arealer VVS / Ordinære sjakter, rør for sugesystem
- 94.02: Tekniske arealer EI / EL underfordeling
- 95.03: Tekniske arealer IKT / IKT kommunikasjonsrom KR
- 95.06: Tekniske arealer IKT / IKT Sjakt
- 99.99: Midlertidig / IA - ikke avklart (midlertidig delfunksjon)

- hovedinngang
- sekundær inngang / adkomst hage
- rømningsvei
- akuttinngang

FORELØPIG TEGNING
15.12.2023

Rev.	Dato	Beskrivelse	Utf. av	Kontr. av	Godkj. av
GJELDER FOR ENTREPRISE					
NYE AKER					
BYGGHERR: Helse Sør-Øst RHF			RÅDGIVER:		
HELSE SØR-ØST			TEAM AKER		
PHA MIDT 1. ETASJE			Egnekontr.: JOPA Opplysningskontr.: Godkj.:		
TEKFASE:			INTERN TEGNING		DATO: xxxxxx MÅLESTOKK: 1:250 FORMAT: A1
PROSJEKT-Ø: NSA		TEGNERNR: 03058-B0-00-01-A-200-20-003		REVISJON/STATUS	
UTØYERKODE:		BIBLID: B100		BIBLID: B100	

PHA MIDT - ETASJE 02



Funksjonsområder


- 02.03.01: Psykisk helsevern og avhengighet / Døgnområde BUP / Døgnområde BUP barn
- 02.03.02: Psykisk helsevern og avhengighet / Døgnområde BUP / Døgnområde BUP ungdom
- 02.03.03: Psykisk helsevern og avhengighet / Døgnområde BUP / Døgnområde RASP barn og ungdom
- 02.04.02: Psykisk helsevern og avhengighet / Døgnområde BUP / Utredning BUP
- 02.05: Psykisk helsevern og avhengighet / Kontorer og møterom
- 02.06: Psykisk helsevern og avhengighet / Kontorarbeidsplasser, administrasjon og ledelse
- 02.07: Psykisk helsevern og avhengighet / Fellesfunksjoner
- 13.07.02: Ikke-medisinsk service / Renhold / Desentralt renhold
- 15.01: Forskning og undervisning UiO / Klinikknære arealer
- 15.02: Forskning og undervisning UiO / Fellesarealer/seminarrom
- 80.03: Kommunikasjonsarealer / Horisontale utenom avdelinger, vanlige korridorer, arealer foran heiser
- 80.04: Kommunikasjonsarealer / Trapper
- 80.05: Kommunikasjonsarealer / Heiser
- 80.06: Kommunikasjonsarealer / Horisontale kommunikasjonsarealer internt i avdelinger
- 93.03: Tekniske arealer VVS / Ordinare sjakter, rør for sugesystem
- 94.02: Tekniske arealer EI / EL underfordeling
- 95.03: Tekniske arealer IKT / IKT kommunikasjonsrom KR
- 95.06: Tekniske arealer IKT / IKT Sjakt
- 99.99: Midlertidig / IA - ikke avklart (midlertidig defunksjon)

FORELØPIG TEGNING
15.12.2023


Rev.	Dato	Beskrivelse	Dif. av	Kontr. av	Godkj. av
GJELDER FOR ENTREPRISE:					
NYE AKER			RÅDGIVER:		
BYGGERE: Helse Sør-Øst RHF			TEAM AKER		
HELSE SØR-ØST			TEAM AKER		
2. ETASJE			Egenkontr.: JOPA	Disiplinærkontr.:	
			Godkj.:		
TEKNIKFASE:		INTENT TEGNING	DATO: xxxxxx		
			MÅLESTOKK: 1:250		
			FORMAT: A1		
PROSJEKT-NR: NSA	TEGNINGS-NR: 03058-B0-00-02-A-200-20-003		REVISJON/STATUS		
UTGIVERNUMMER:	03058-B0-00-02-A-200-20-003				

FLYT


FLYT PHA MIDT

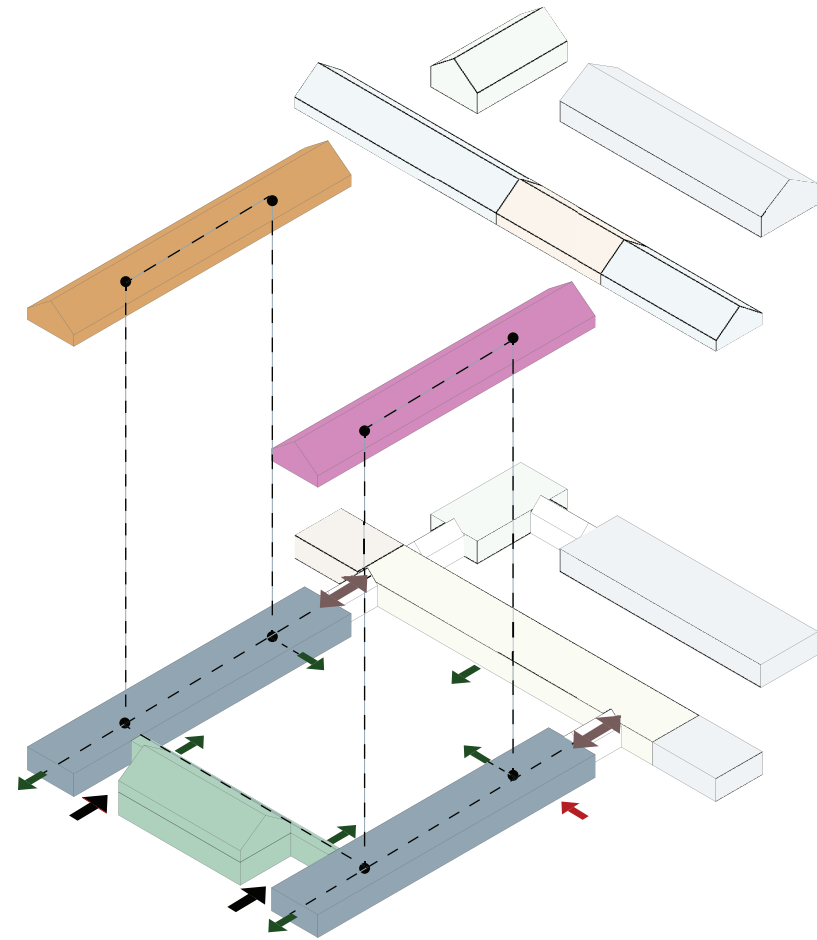



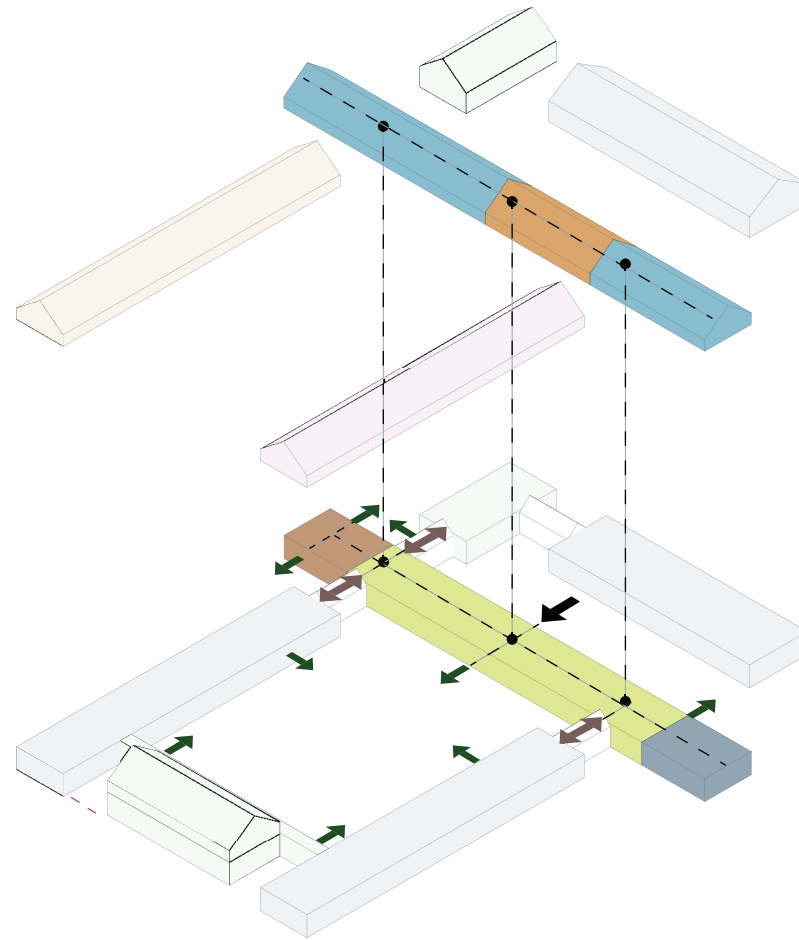

BARN DØGN, FELLESAREALER,
KONTORARBEIDSPASSER ADMINISTRASJON OG LEDELSE

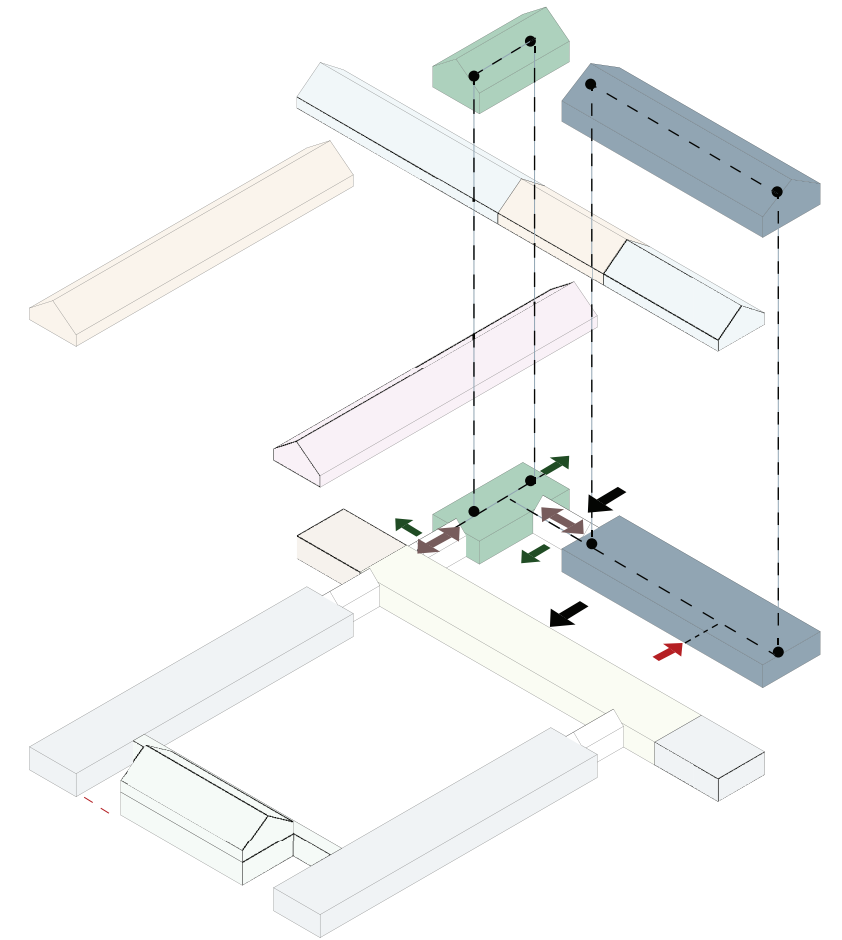

BARN DAG, MATHÅNDBTERING,
FOU-AREALER




UNGDOM DØGN, FELLESAREALER - SKOLE

-  Hovedinngang
-  Akuttinngang
-  Gangforbindelse
-  Adkomst hage/uteområde


GRUPPETEGNINGER

GRUPPE E - UNGDOM DØGN


GRUPPE D - BARN DAG OG DØGN PHA MIDT

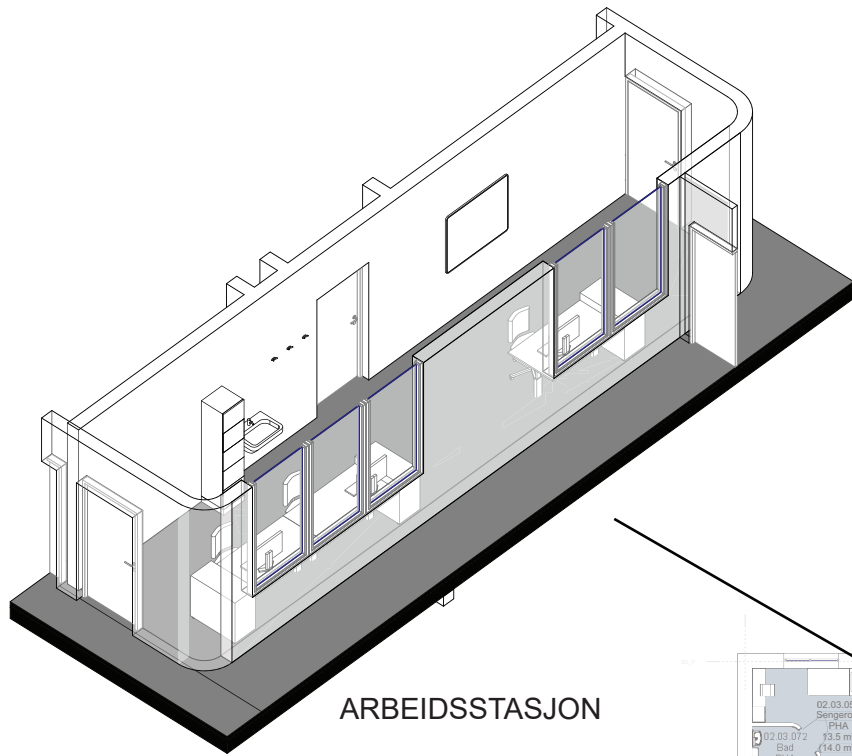


ARBEIDSSTASJON

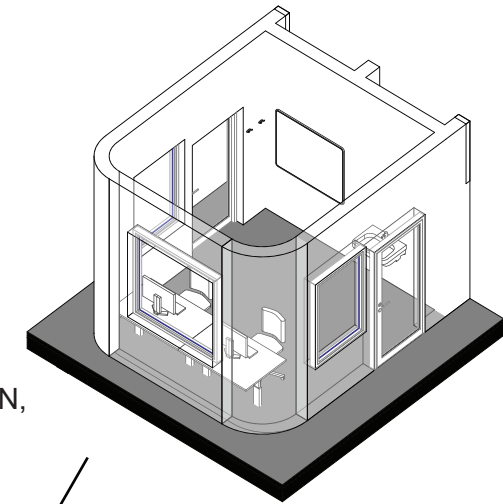


ARBEIDSSTASJON,
LITEN

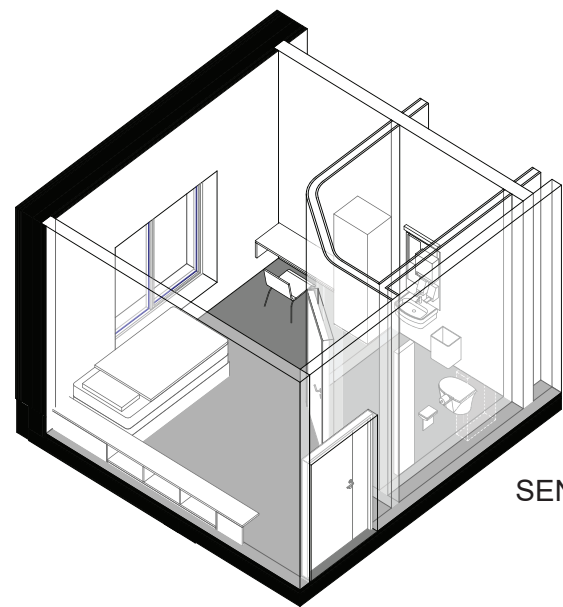

SENGEROM


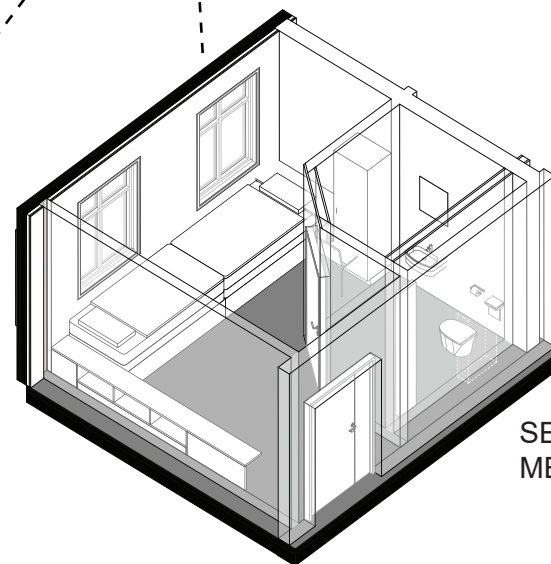


SENGEROM,
MED OVERNATTING

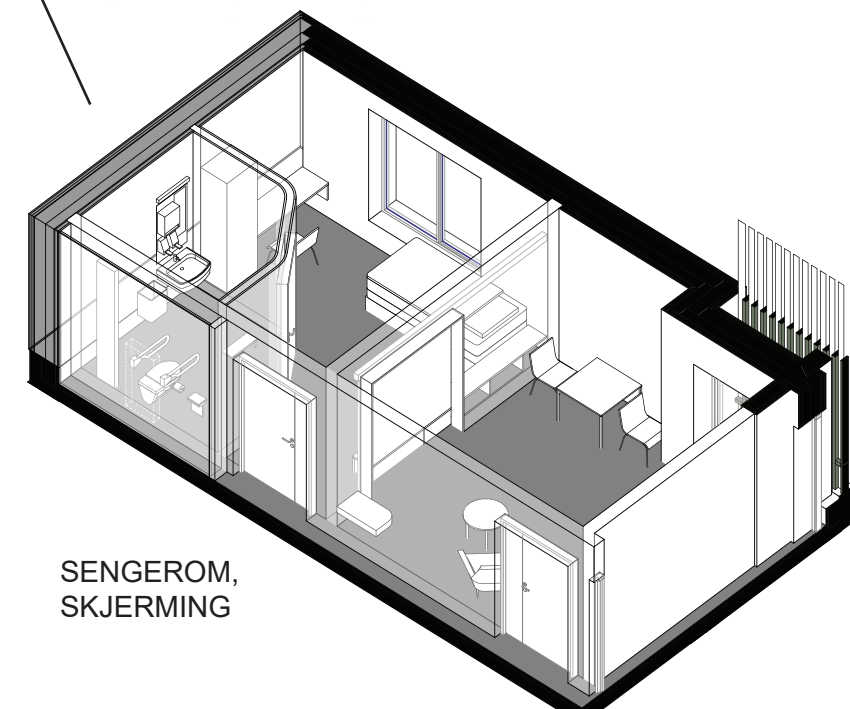


SENGEROM,
SKJERMING


GRUPPE D - BARN DAG OG DØGN PHA MIDT

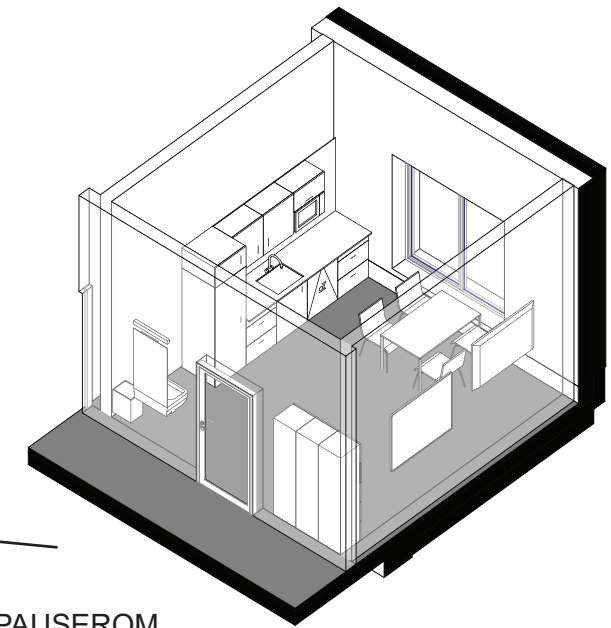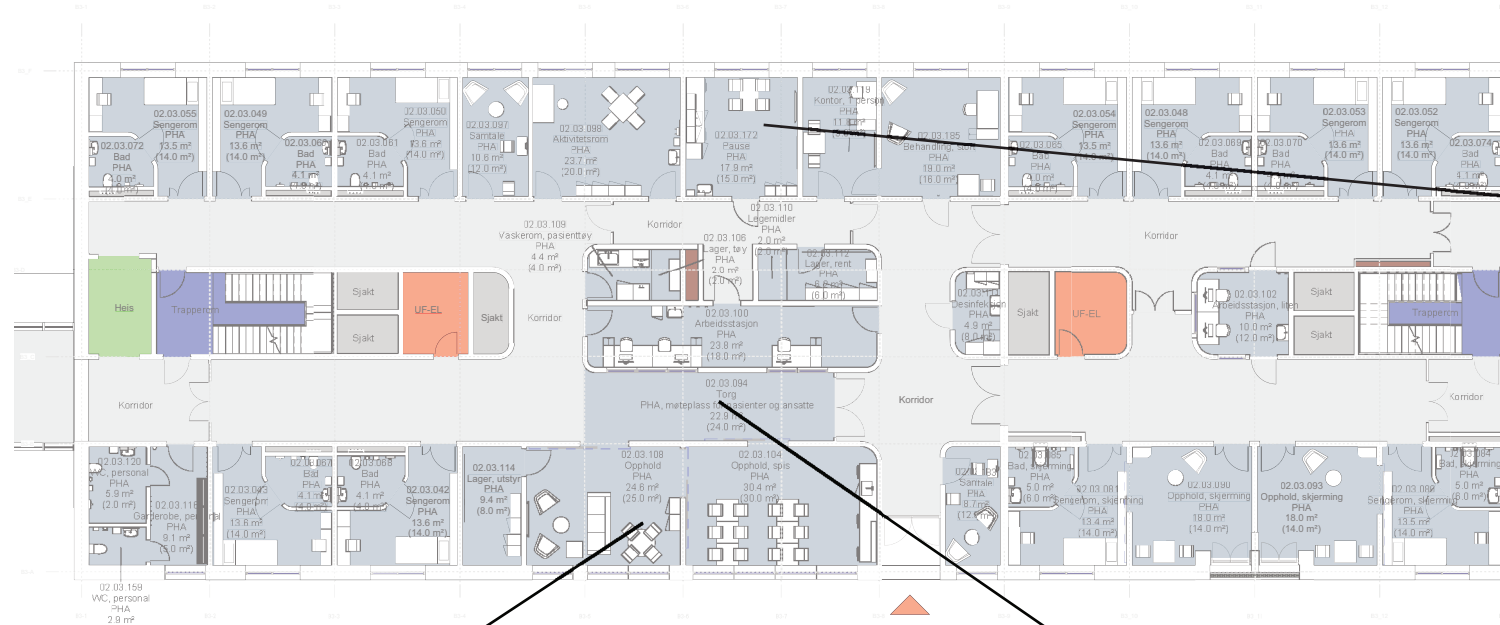

PAUSEROM

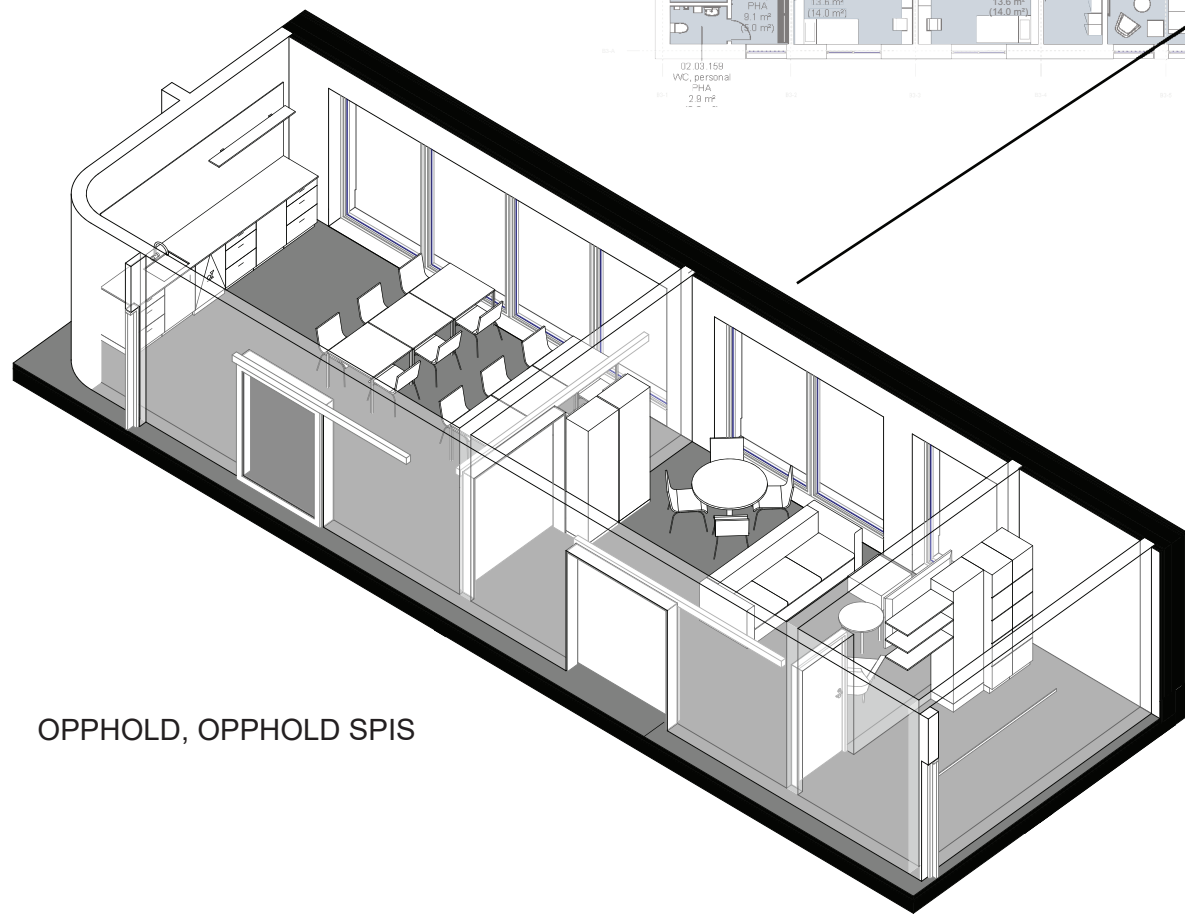


OPPHOLD, OPPHOLD SPIS

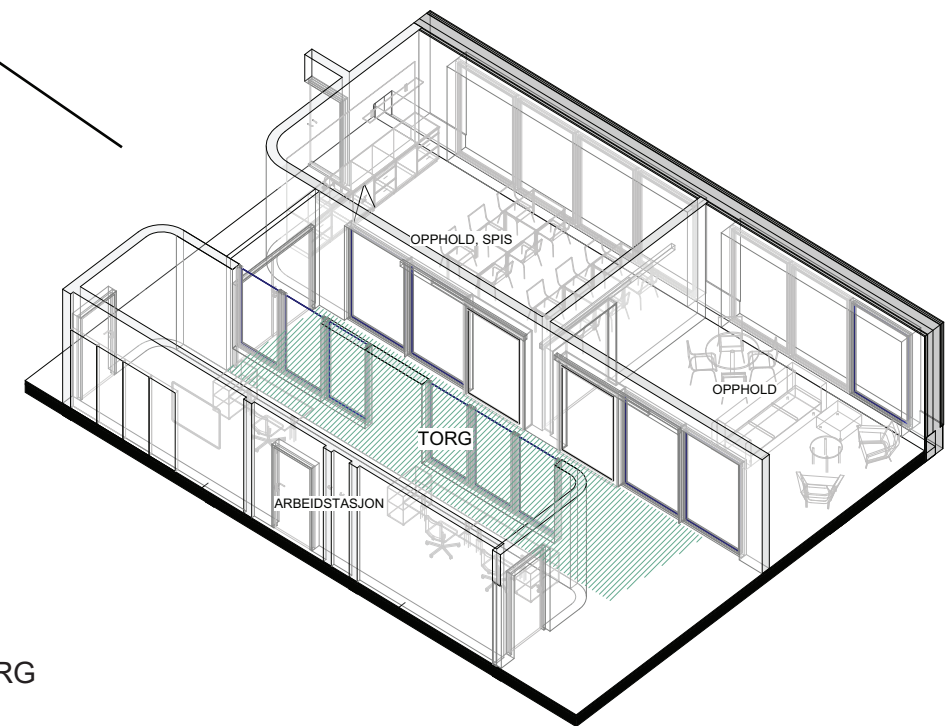


TORG

LANDSKAP

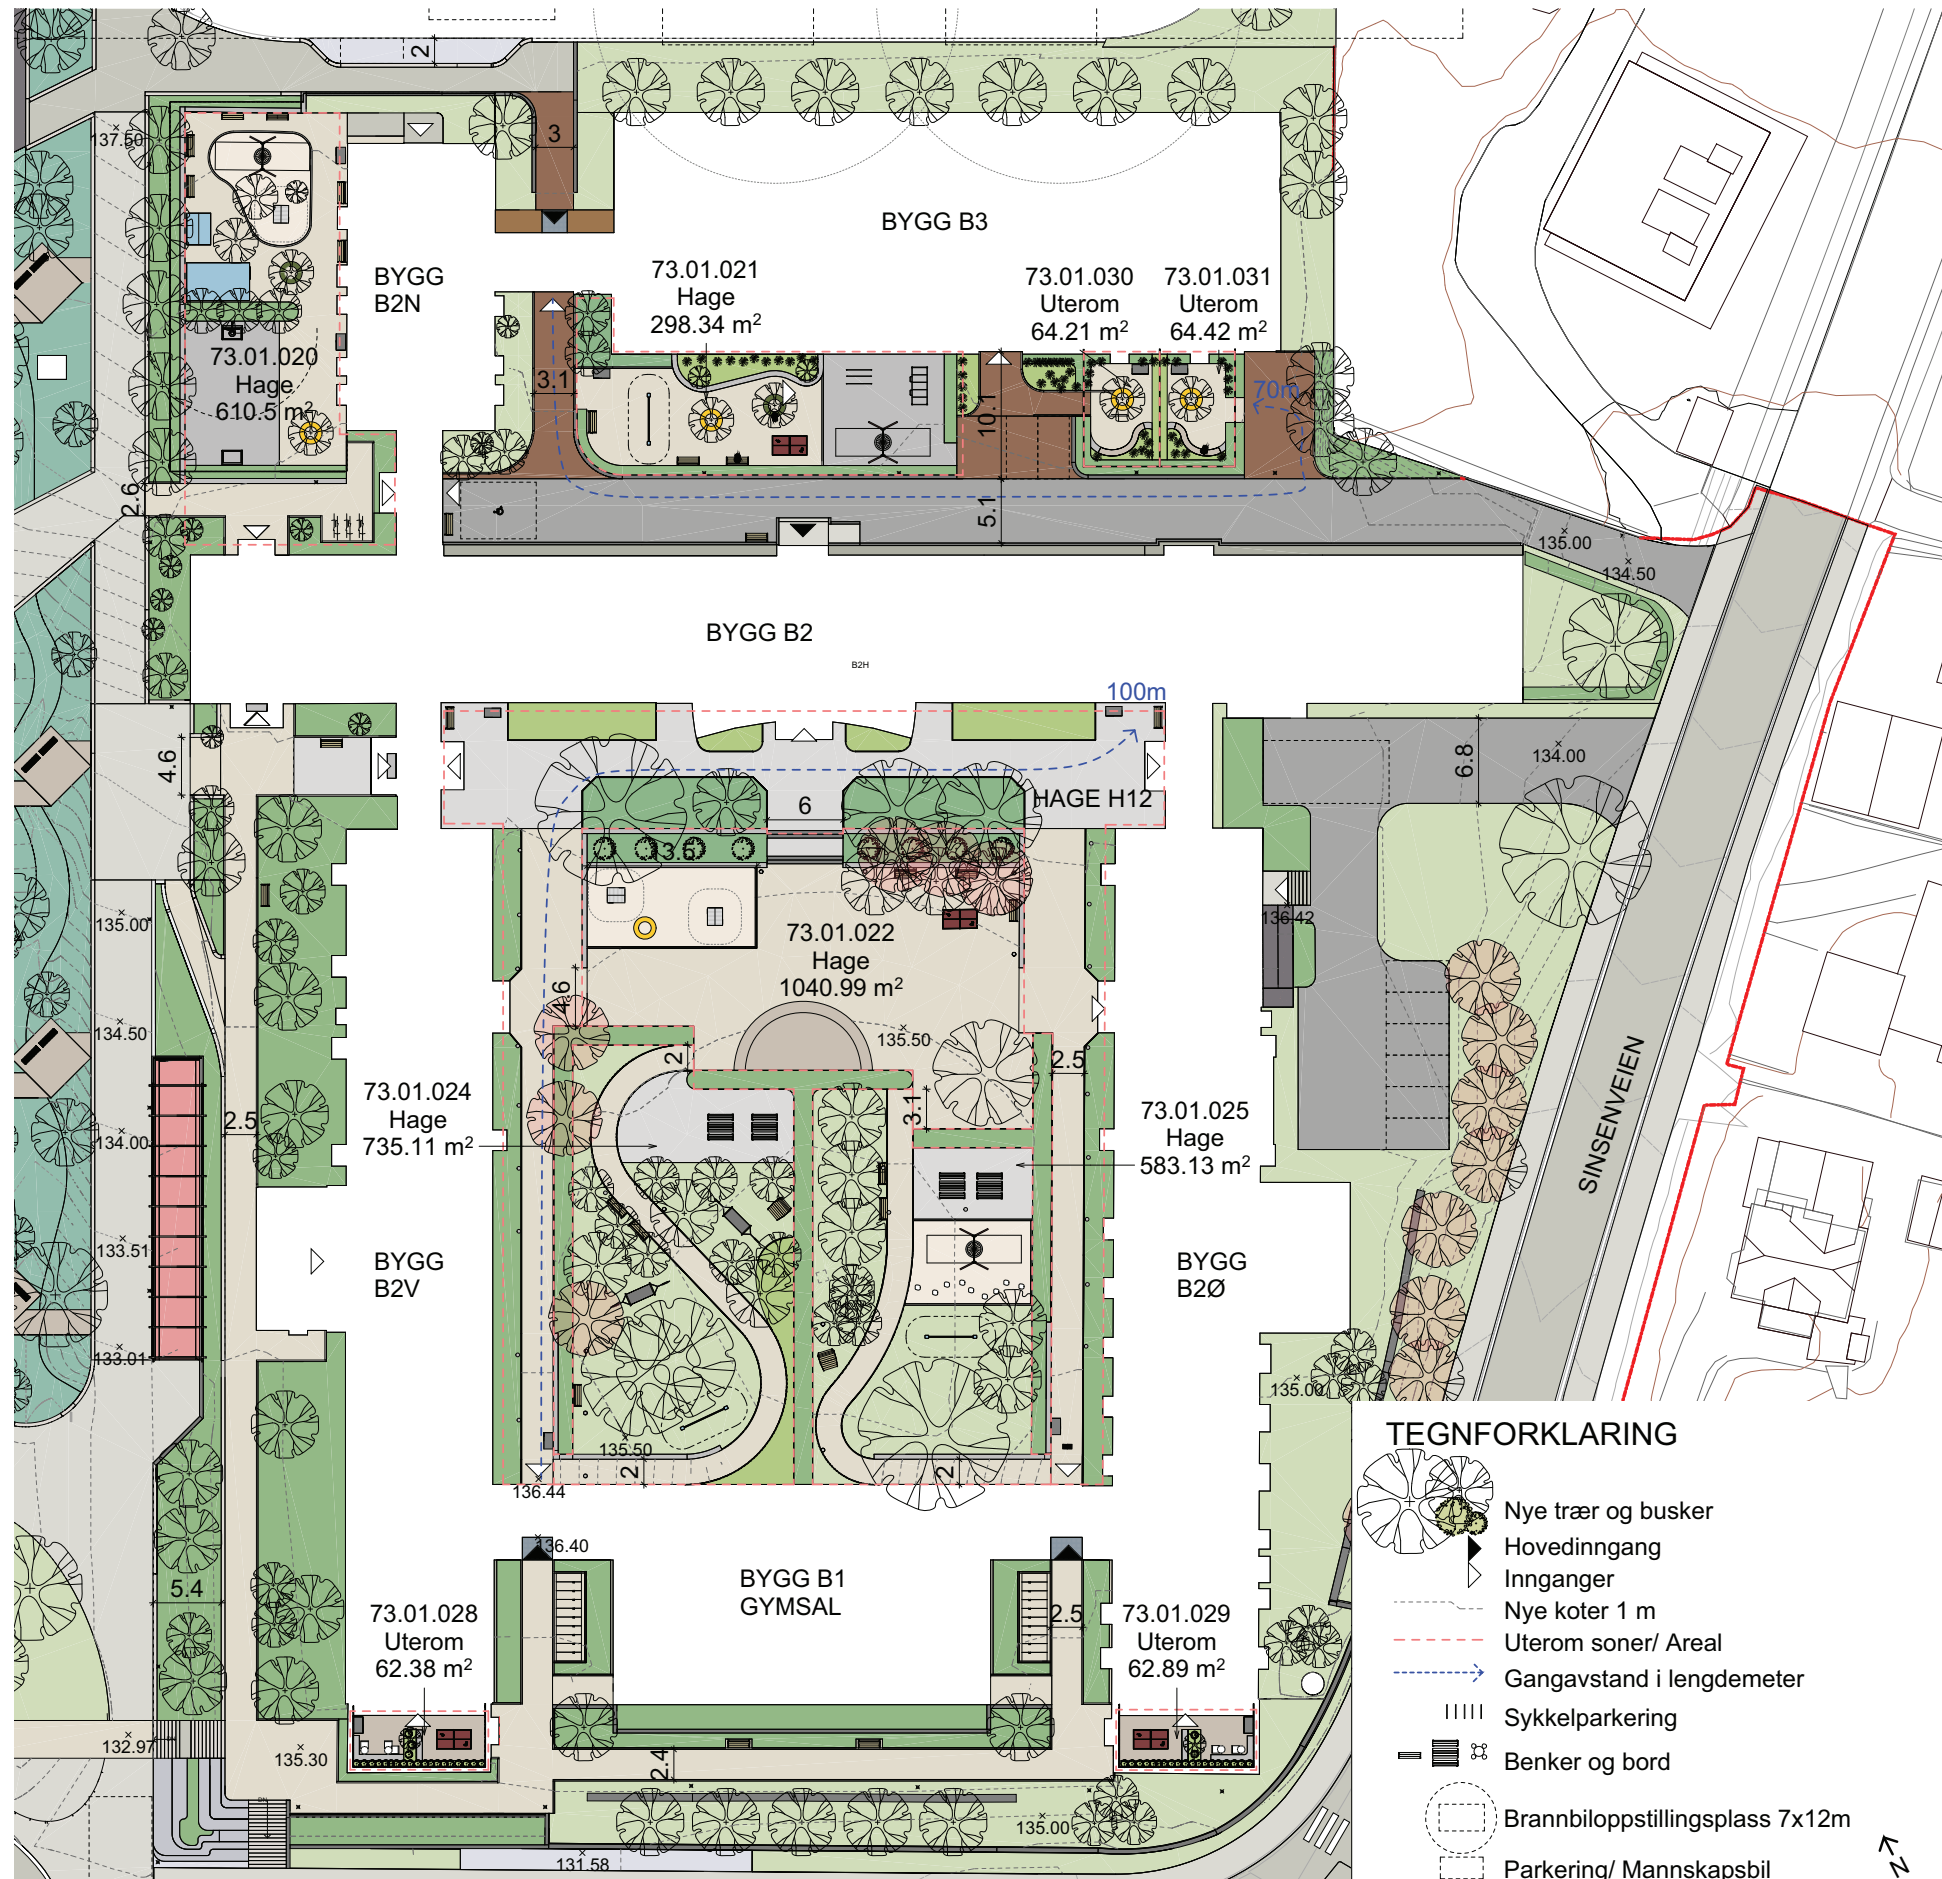

PHA MIDT

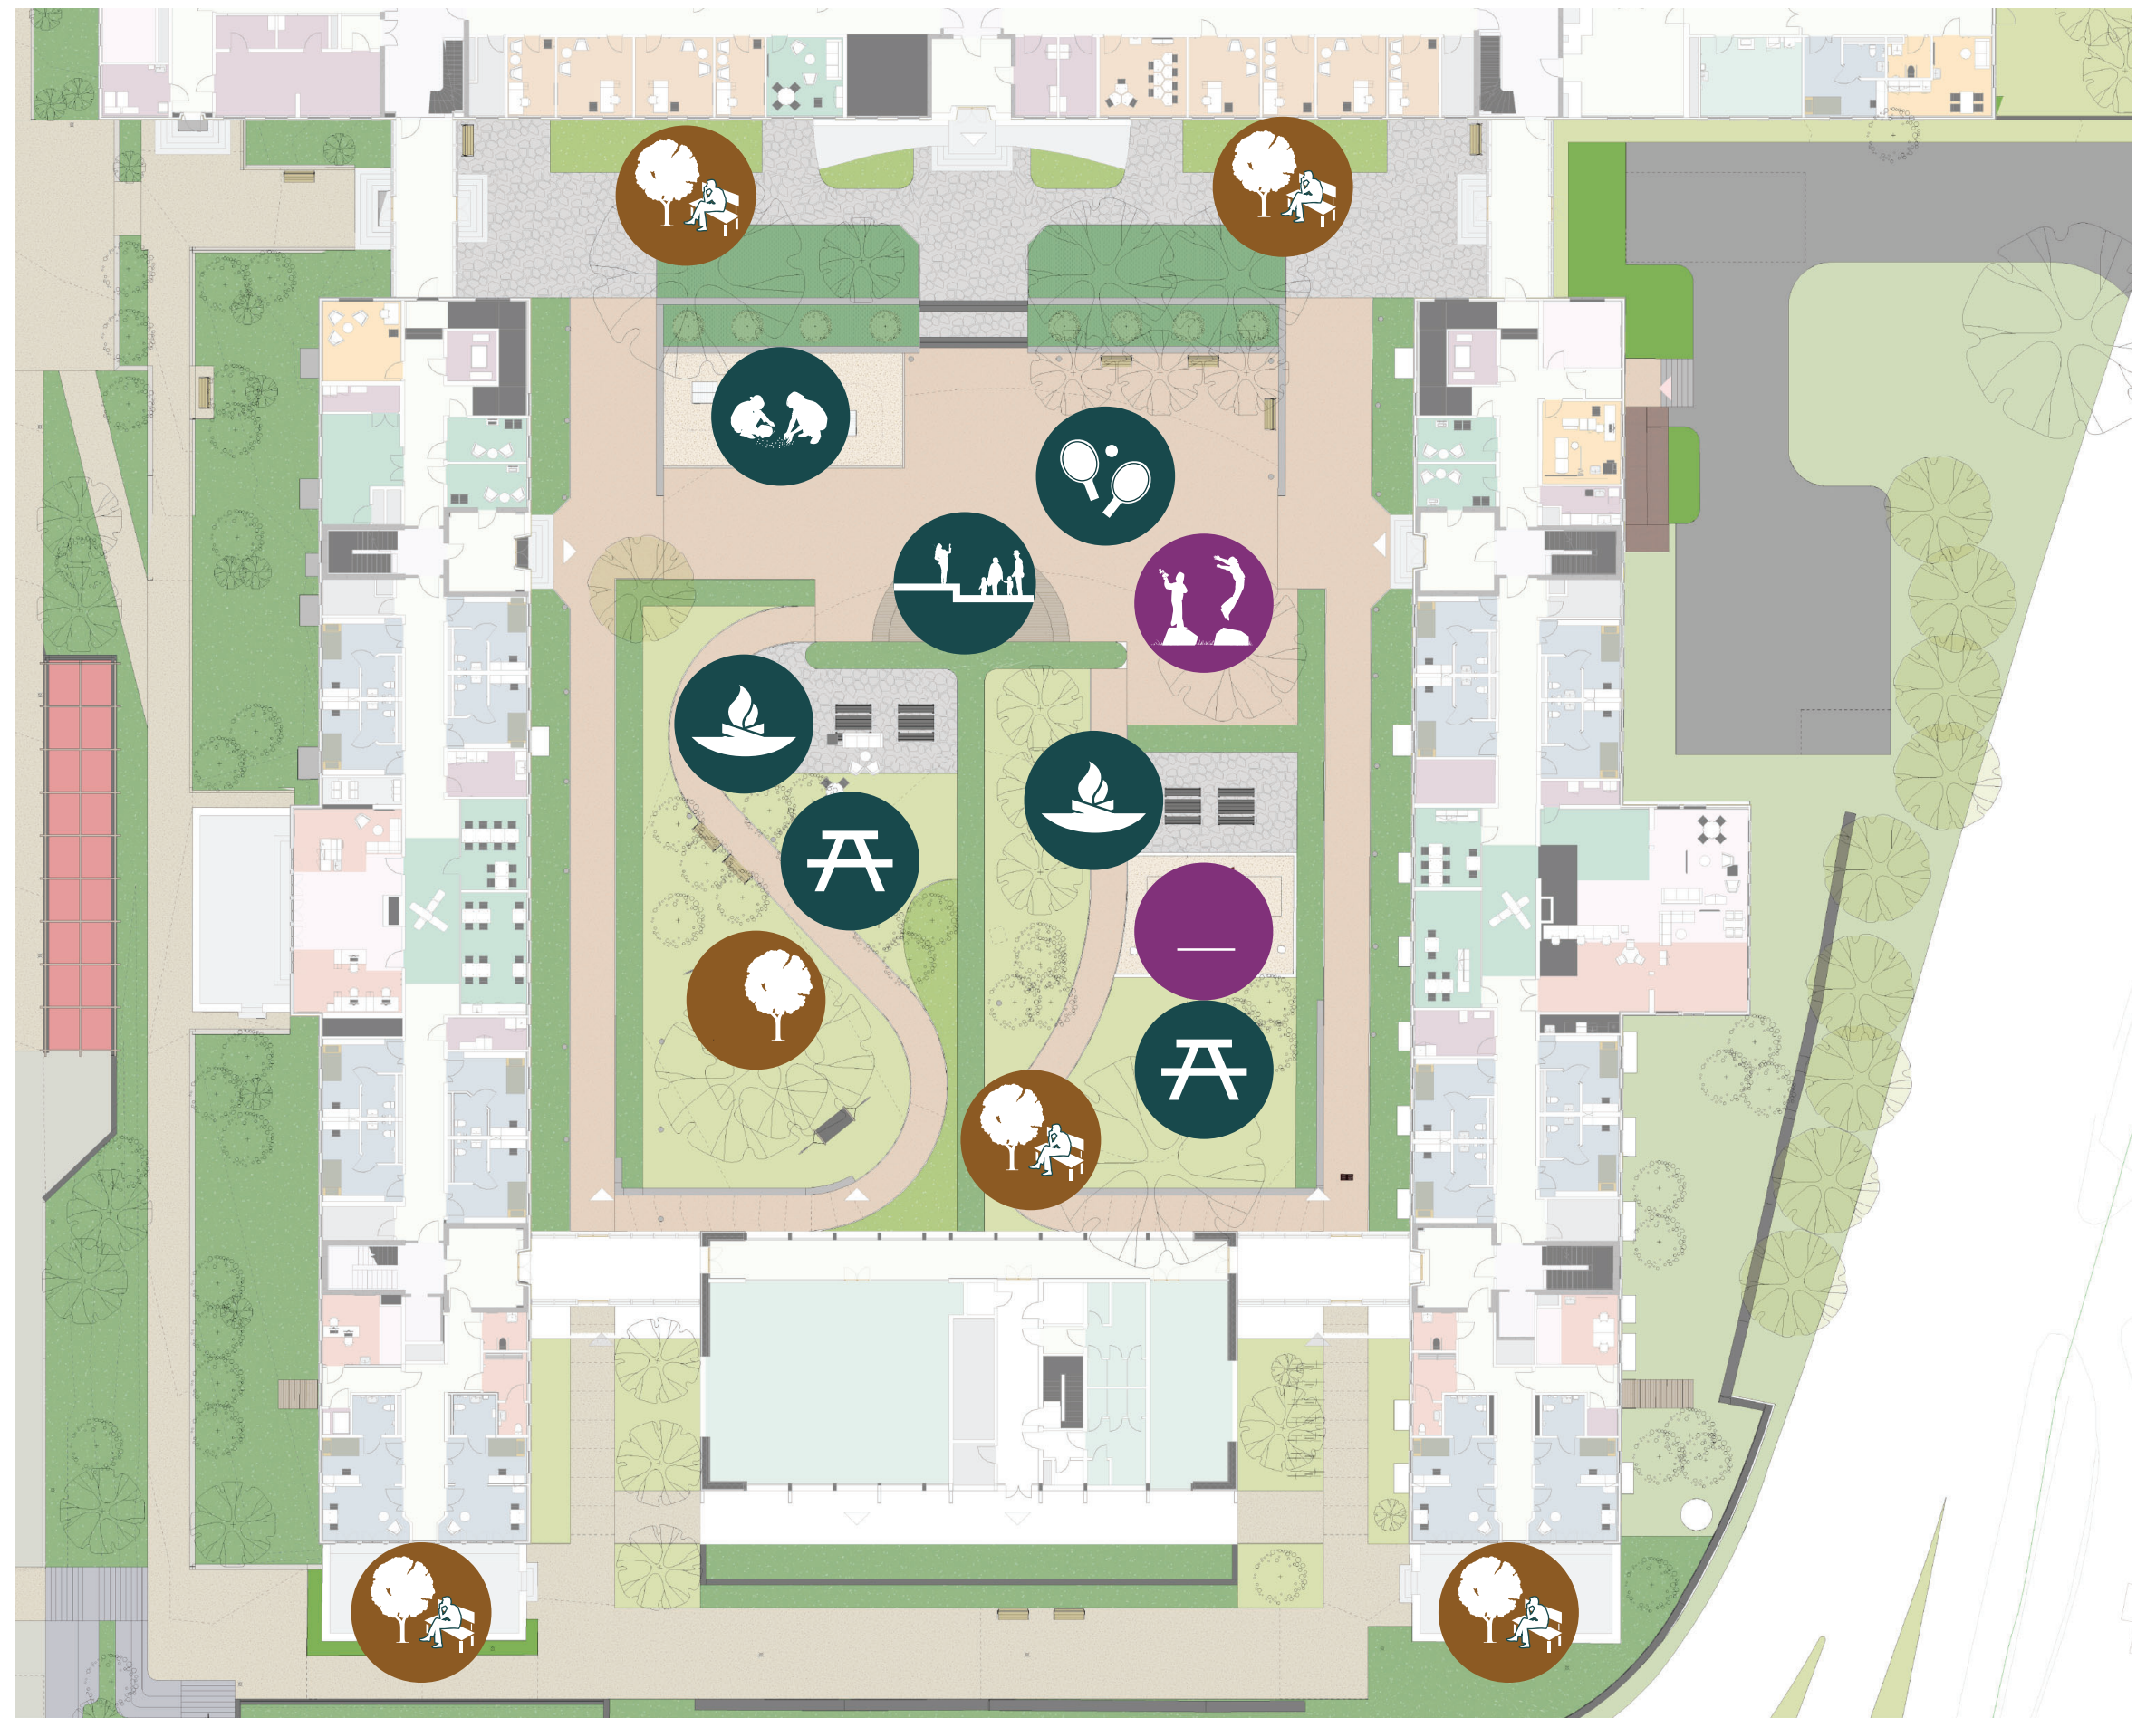

LAV AKTIVITET



MODERAT AKTIVITET



HØY AKTIVITET

PHA MIDT





Areal: 3521.9 m²

Innhold: Flere delte områder for pasienter, pårørende og ansatte. Trygge steder for pasientene å være ute, med muligheter for lunsj, dyrkning, sandkasse, ordtennis og scene. Benker, solbenker og benkebord.

Innhold grønne elementer: Vegetasjon spiller på den historiske utformingen, store trær, bærbusker og kjøkkenhage.

PHA MIDT
PHA MIDT - UNGDOM

73.01.021
73.01.030
73.01.031

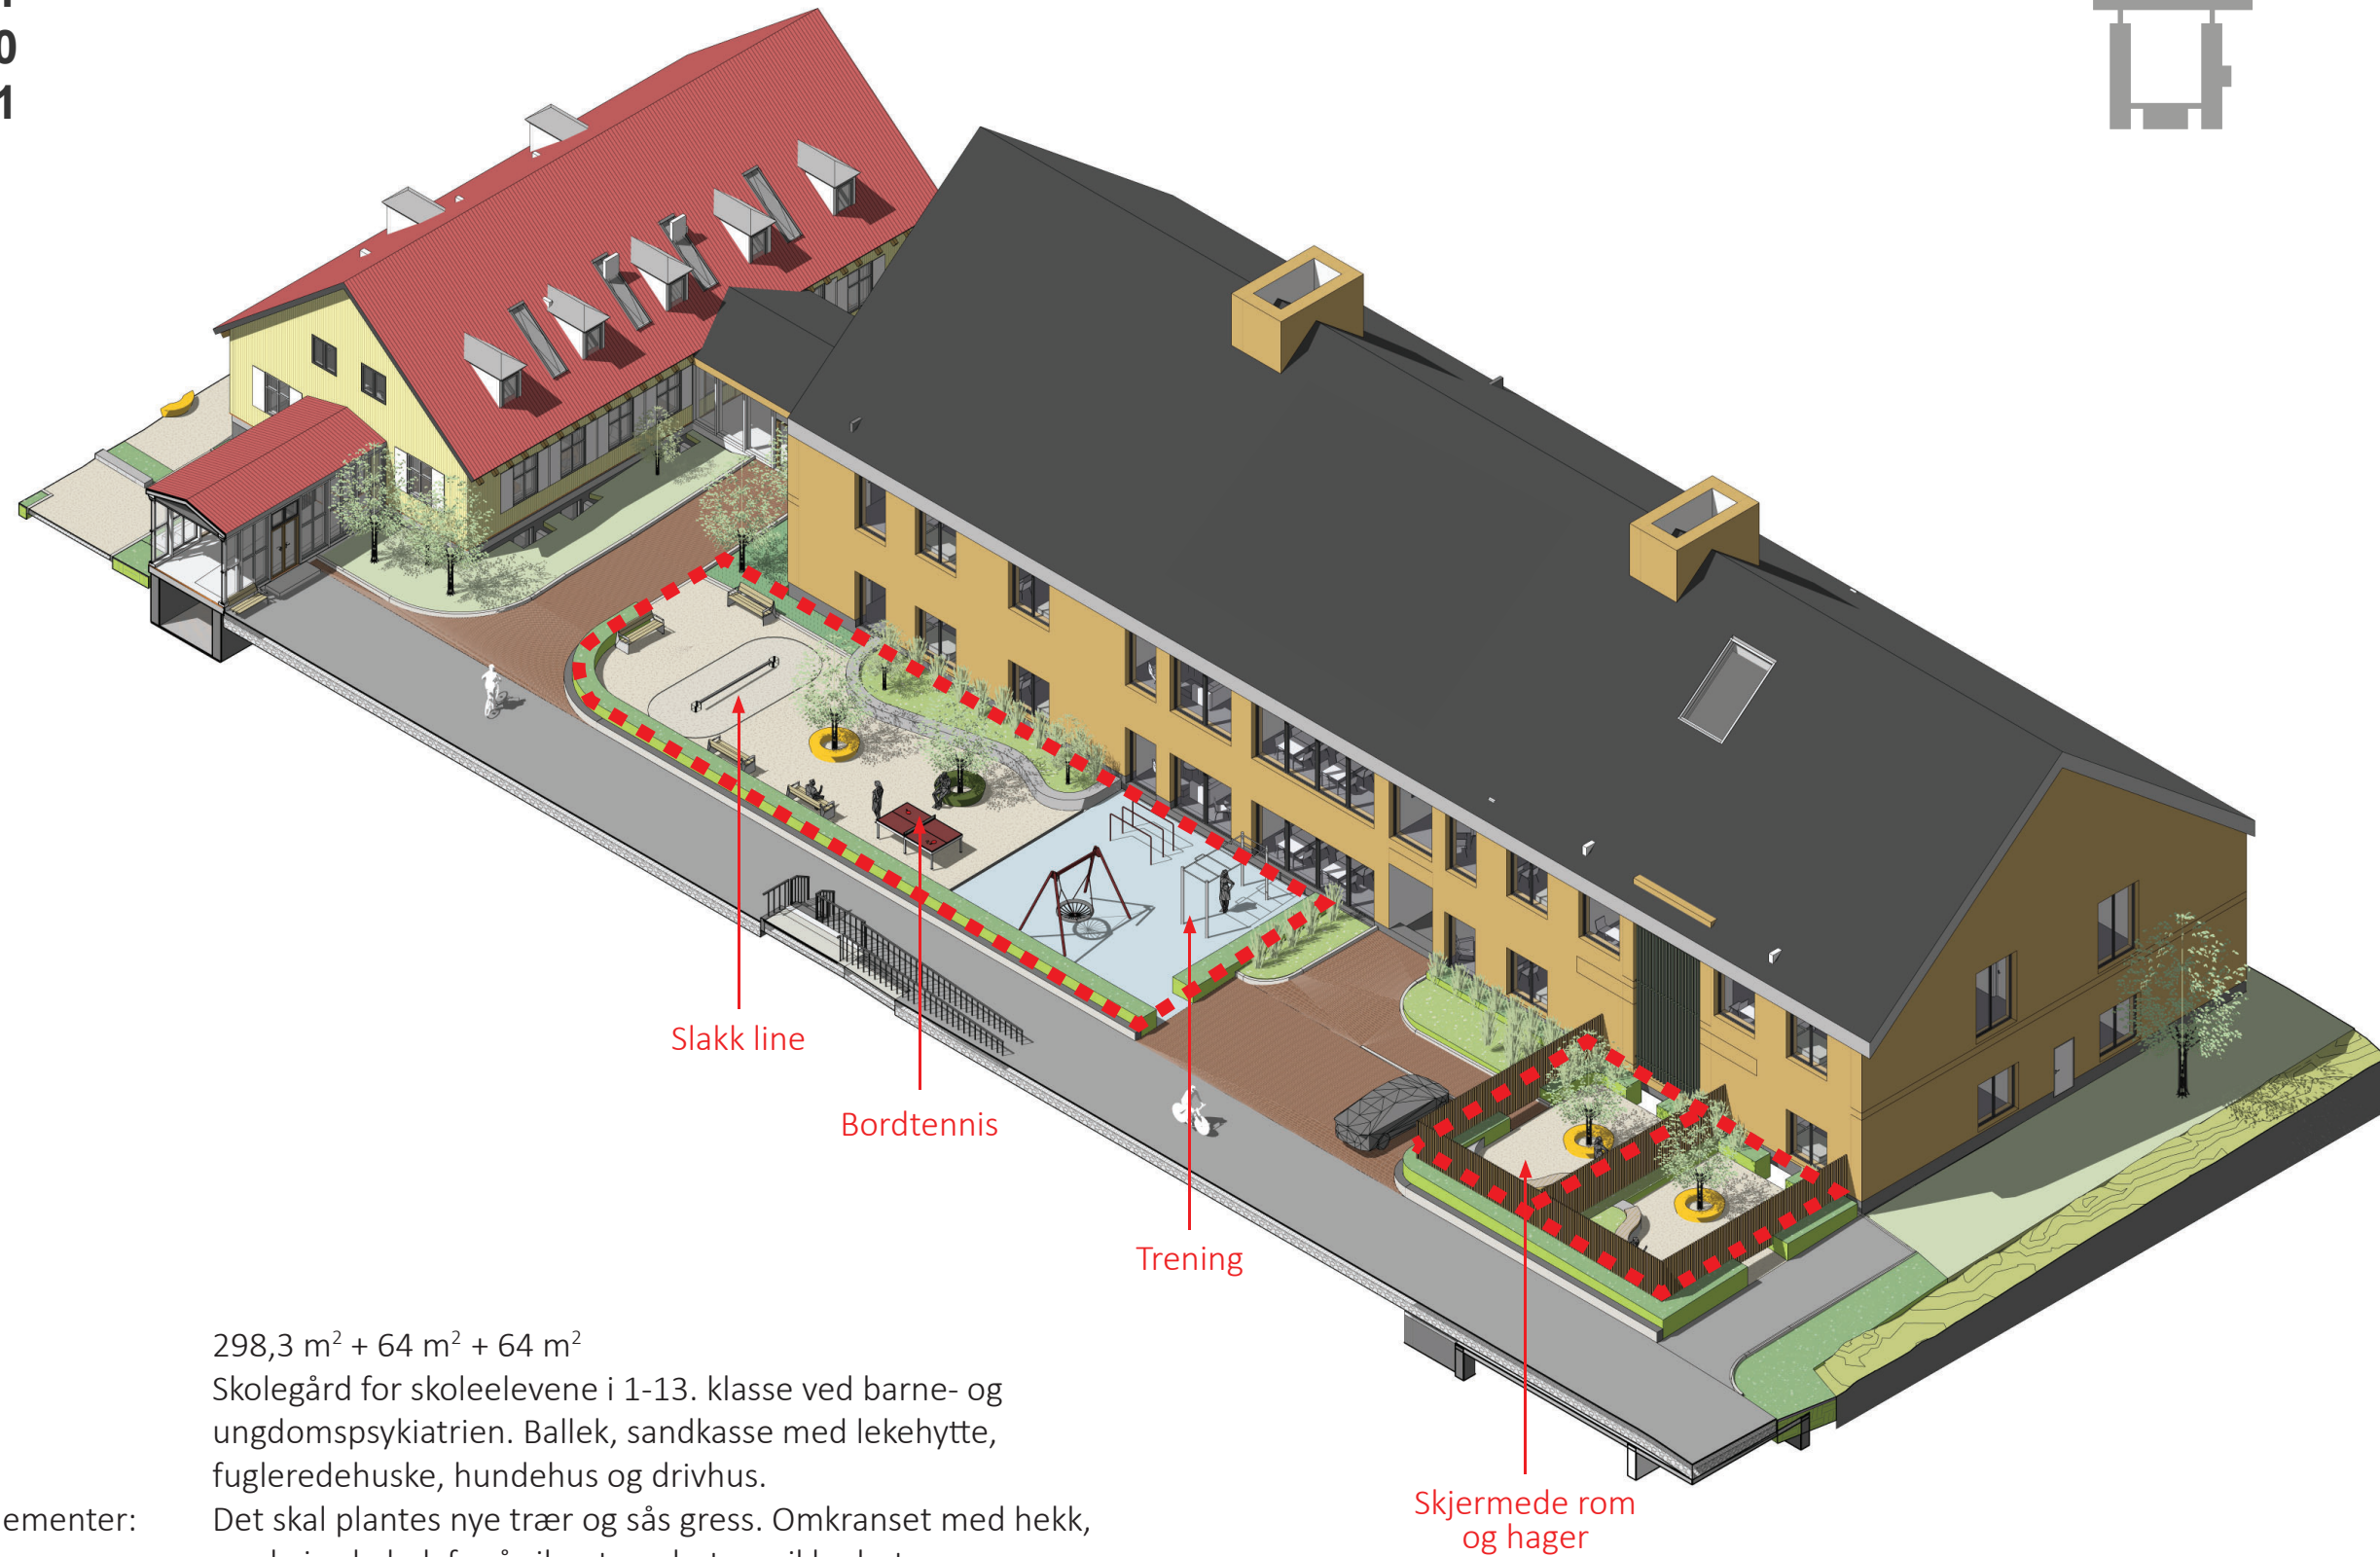
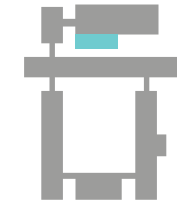


Areal:
Innhold:
Innhold grønne elementer:

298,3 m² + 64 m² + 64 m²
Skolegård for skoleelevene i 1-13. klasse ved barne- og ungdomspsykiatrien. Ballek, sandkasse med lekehytte, fugleredehuske, hundehus og drivhus.
Det skal plantes nye trær og sås gress. Omkranset med hekk, med gjerde bak for å sikre trygghet og sikkerhet.

PHA MIDT UTEROM FOR UNGDOM PÅ SKJERMINGSSENHET

73.01.030
73.01.031

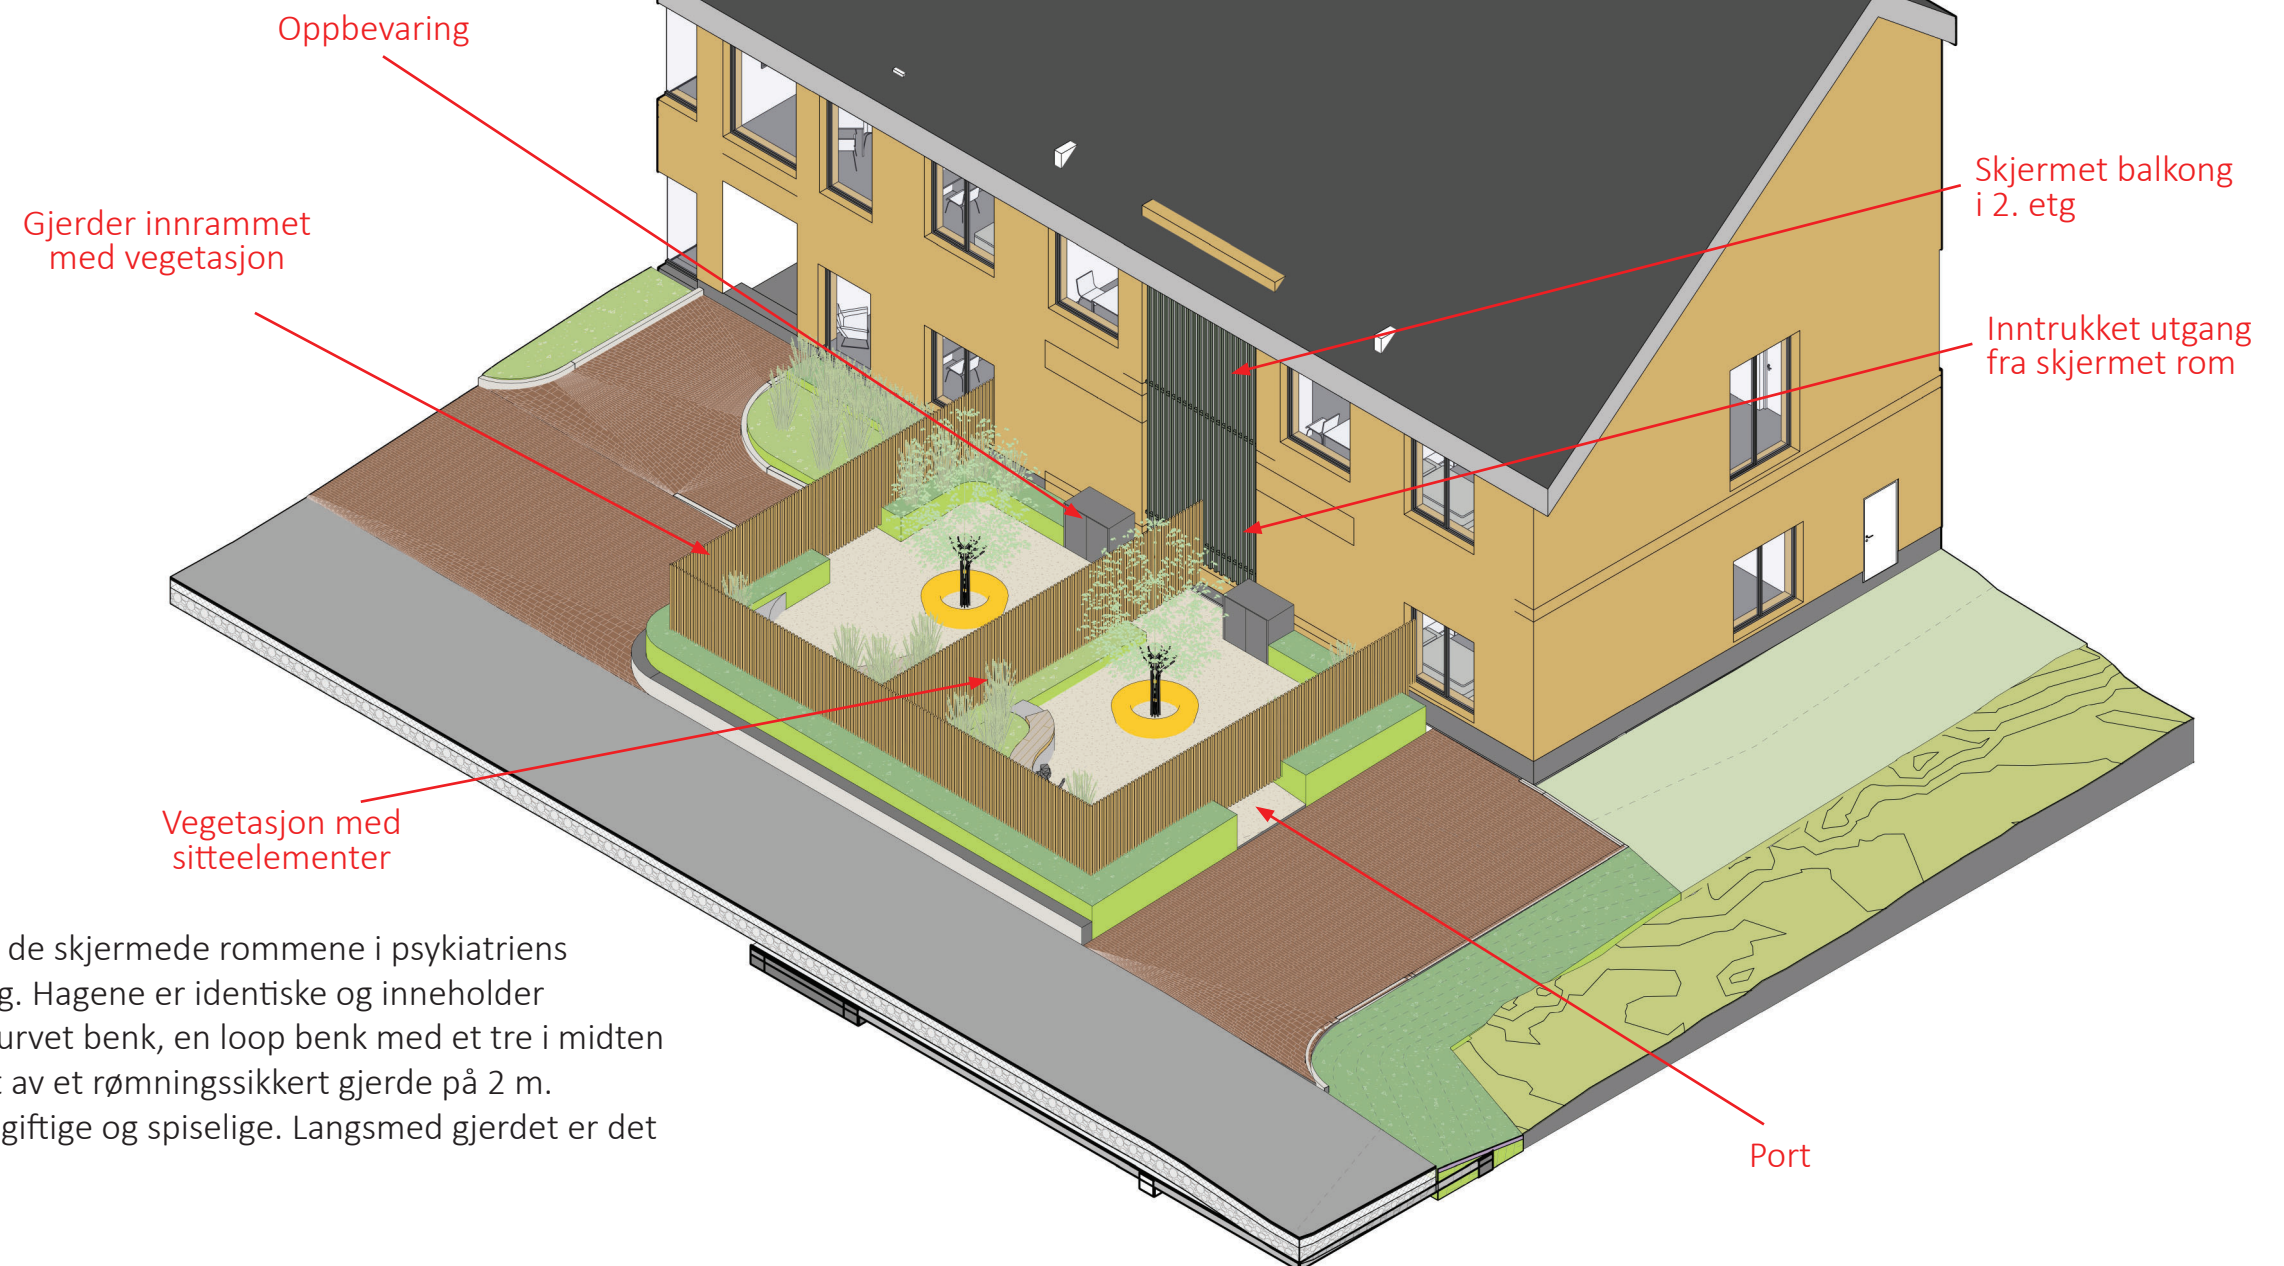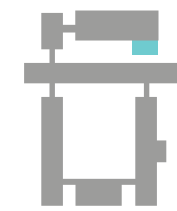

Areal:
Innhold:

64 m² + 64 m²
Private hager for de skjermede rommene i psykiatriens ungdomsavdeling. Hagene er identiske og inneholder en plassbygget kurvet benk, en loop benk med et tre i midten og er innrammet av et rømningsikkert gjerde på 2 m. Plantene er ikke-giftige og spiselige. Langsmed gjerdet er det et plantefelt.

Innhold grønne elementer: