

MEDVIRKNING FORPROSJEKT NYE AKER SYKEHUS MEDVIRKNINGSMØTE D2



FORELØPIGE SKISSER

Medvirkning Forprosjekt // Aktivitet D
Mars 2022

Nye Aker

Situasjonsplan



FORELØPIGE SKISSER

Medvirkning Forprosjekt // Aktivitet D
Mars 2022

Nye Aker

Endringer fra hovedaktivitet D1


Plassering av funksjoner møte C4 / D1

Somatikkbygget:

Hovedgreper for volumer ligger fast, kun interne endringer

PHA:

Nordkuben og areal tilhørende Sinseveien 76 endret

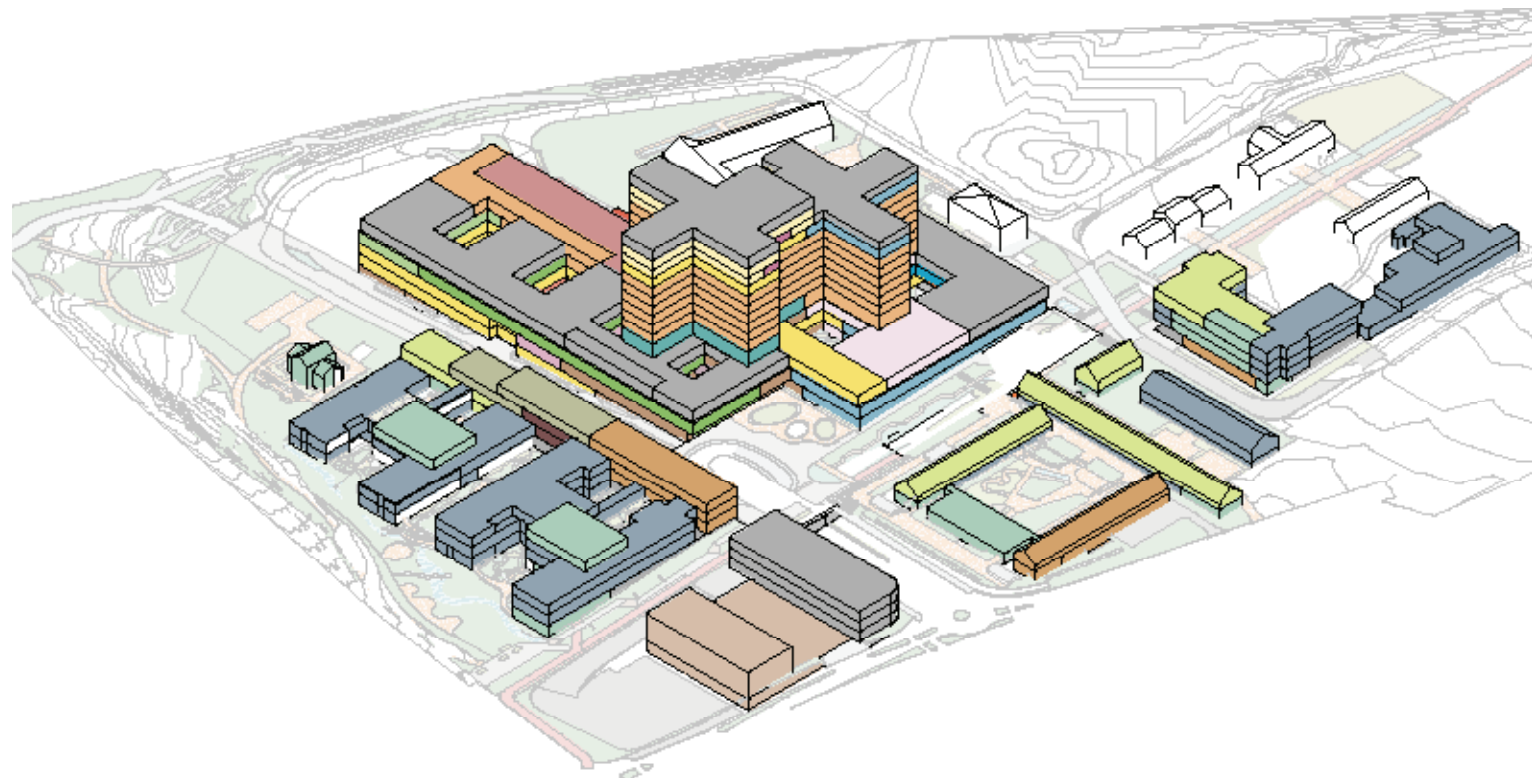

Plassering av funksjoner møte D2

Somatikkbygget:


Funksjonsplasseringer er beholdt, funksjonsareal er det samme, arealutnyttelse effektivisert

PHA:

Kun interne endringer, smalere fotavtrykk på poliklinikkbygget i sør.

VDS/TS:

Teknisk sentral har fått ny utforming, - 1 etasje lavere og med et mellombygg til VDS.

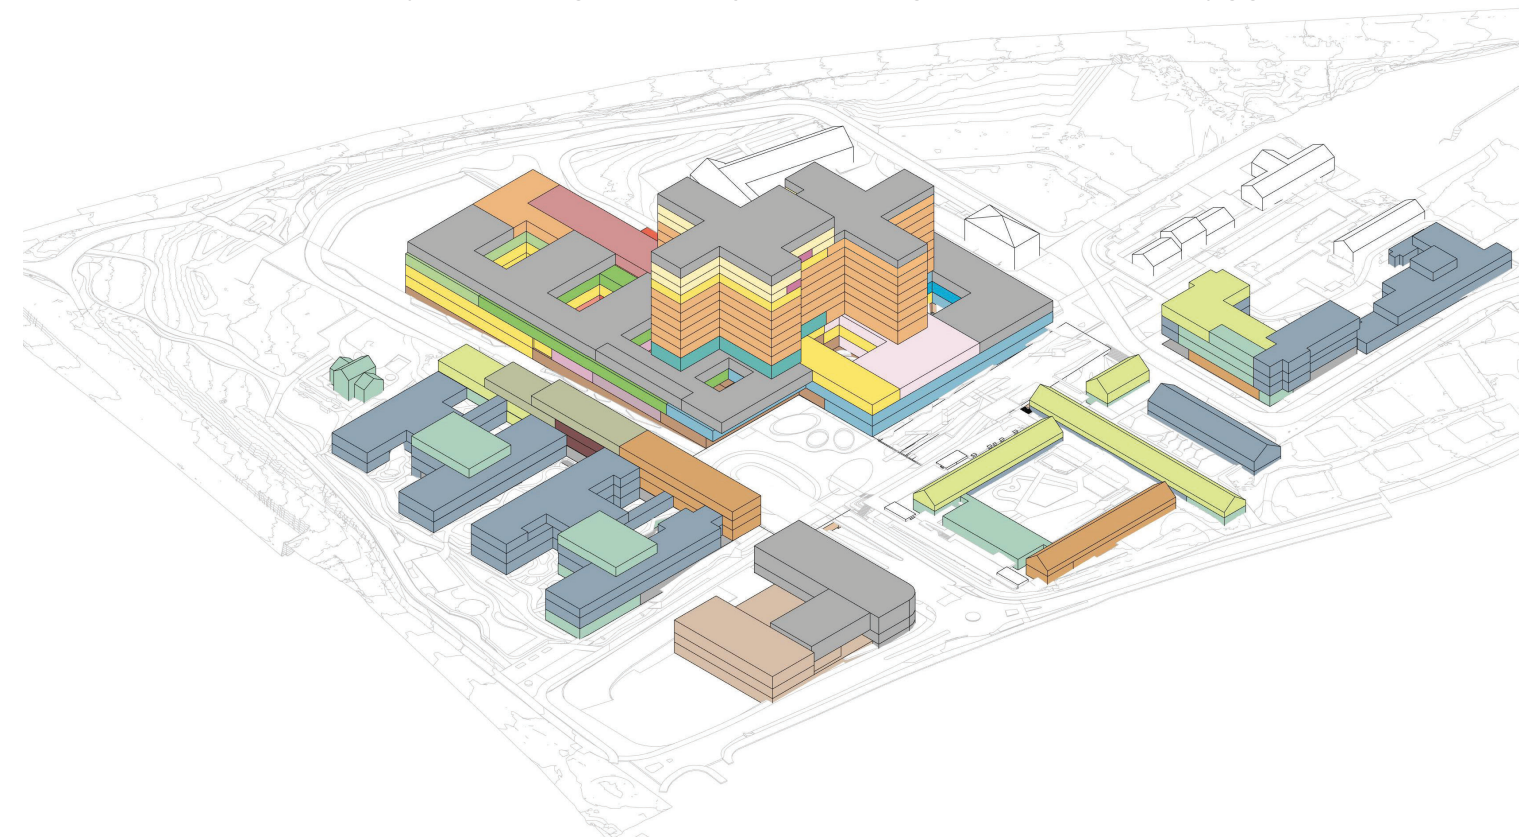

FORELØPIGE SKISSER

Medvirkning Forprosjekt // Aktivitet D
Mars 2022

Nye Aker

Prosjektutvikling, endringer fra hovedaktivitet D1

Somatikkbygget:

Funksjonsplasseringer er beholdt, funksjonsareal er det samme, arealutnyttelsen er bedret

A Bygningskroppen er trukket inn i 1. og 2. etasje, dette gir overdekket areal på forplassen

B Døgnområder er blitt større i utstrekning og har dermed fått øket antall senger pr plan

C Tverrfløyer er noe smalere, mindre mørke arealer i midtkjerner

D Korridor- og stipleareal i arealene for Forskning og undervisning er effektivisert.

PHA Sør

E Poliklinikkbygget er noe smalere og gir mer effektiv arealutnyttelse

PHA Nord


F Teknikkareal er effektivisert

VDS/TS:

G Teknisk sentral (TS) er en etasje lavere. Arealet er utformet med et mellombygg mellom vare- og distribusjonssenteret (VDS) og TS.

Generelt:

- Plassering av heiser og trapper er gjennomgått og effektivisert
- Tekniske løsninger og sjaktplasseringer er optimalisert

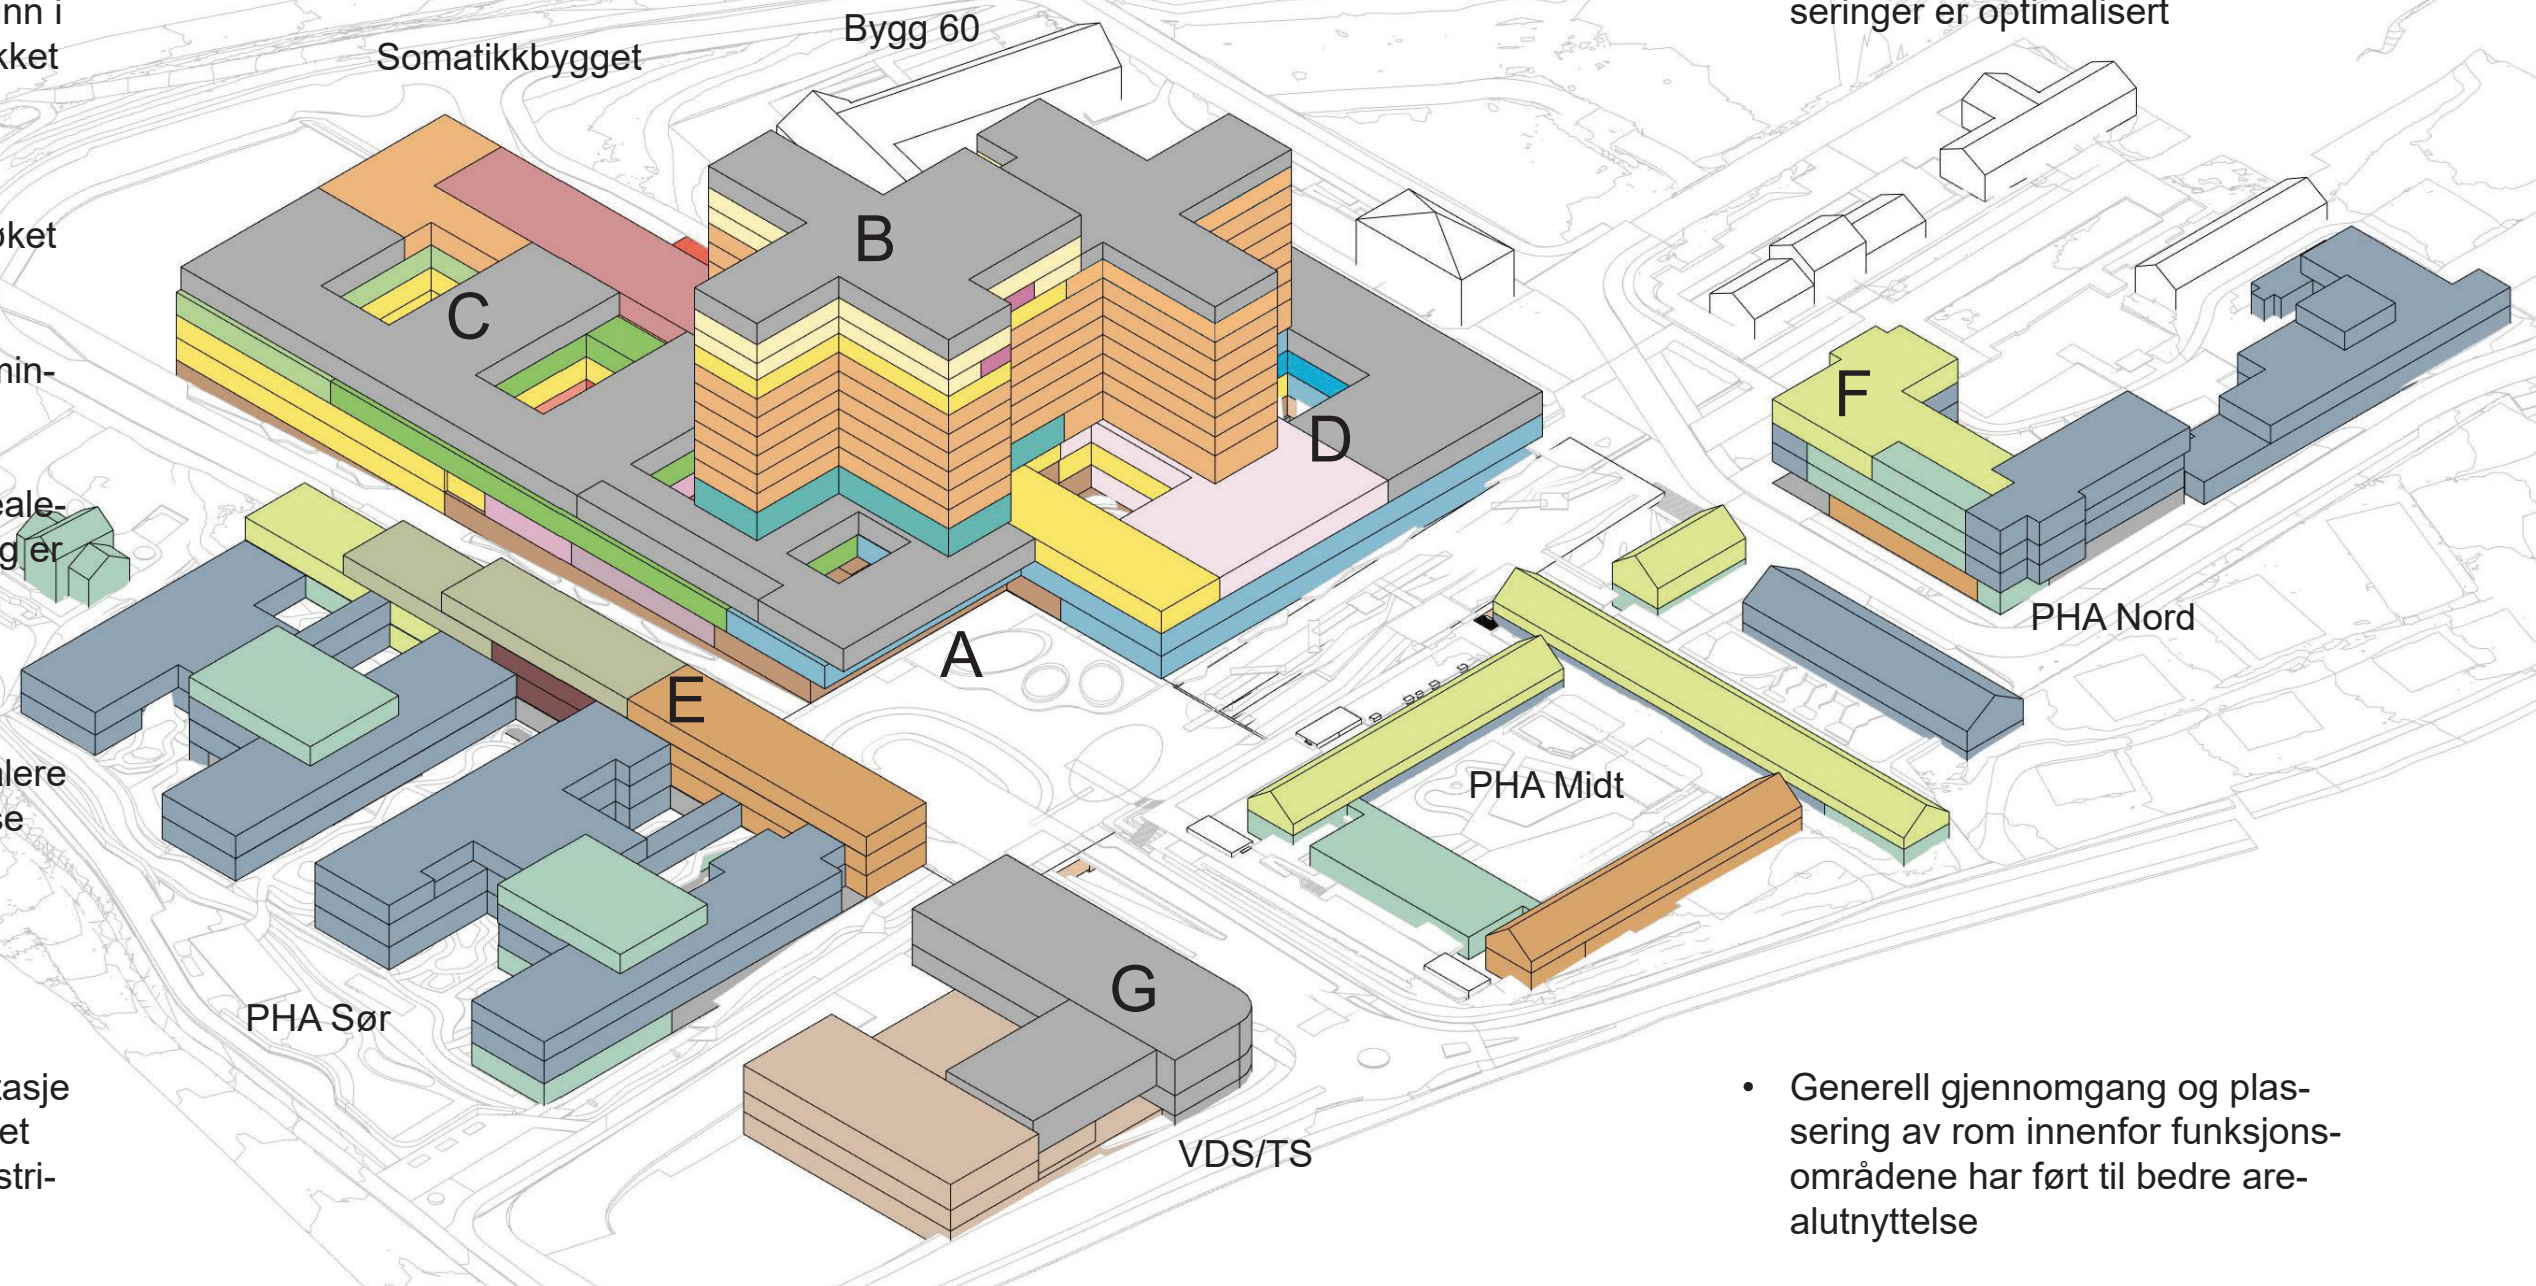

FORELØPIGE SKISSER

Medvirkning Forprosjekt // Aktivitet D
Mars 2022

Nye Aker

PHA Nord og tilbygg PHA Midt



FORELØPIGE SKISSER

Medvirkning Forprosjekt // Aktivitet D
Mars 2022

Nye Aker

Landskapsplan



FORELØPIGE SKISSER

Medvirkning Forprosjekt // Aktivitet D
Mars 2022

Nye Aker

Landskap

AKERLØPEREN

Funksjon

- _Gang & sykkelforbindelse fra sør til nord over hovedadkomsttorg
- _Oppholdssoner med benker og beplantning; åpne/offentlige og skjærme/private
- _Overvannshåndtering
- _Ingen biler her, kun til utrykning/drift



Illustrasjon av Akerløperen, søndre del



Illustrasjon av Akerløperen, søndre del



FORELØPIGE SKISSER

Medvirkning Forprosjekt // Aktivitet D
Mars 2022

Nye Aker

Landskap

SINSENAKSEN

Funksjon

- _Forbindelse fra øst til vest; gate med fortau
- _Oppholdssoner med benker og beplantning
- _Overvannshåndtering
- _Drop-off



Illustrasjon av Sinsenaksen, mot teknisk sentral



Illustrasjon av Sinsenaksen, fra vest



FORELØPIGE SKISSER


Medvirkning Forprosjekt // Aktivitet D
Mars 2022

Nye Aker

Endringer fra hovedaktivitet D1 - Døgnområder somatikk

Døgnområder møte D1


- 58 senger pr hele etasjeplan
- 6 hele plan med døgnområder
- Plan 4, 29 senger
- Plan 11 ca 20 senger, kontorområde for FoU, dialyse

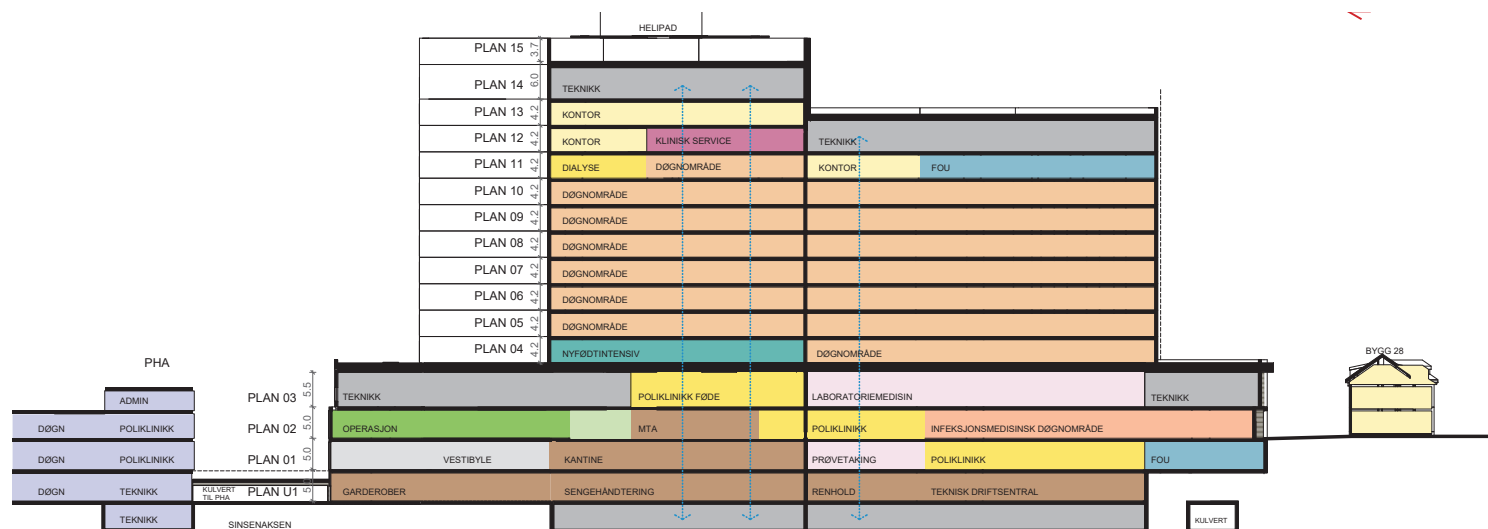

møte D1

Døgnområder møte D2

- 64/66 senger pr hele etasjeplan
- 5 hele plan med døgnområder
- Plan 4, 32 senger (barsel) og nyfødtintensiv
- Plan 10, 49 senger, dialyse

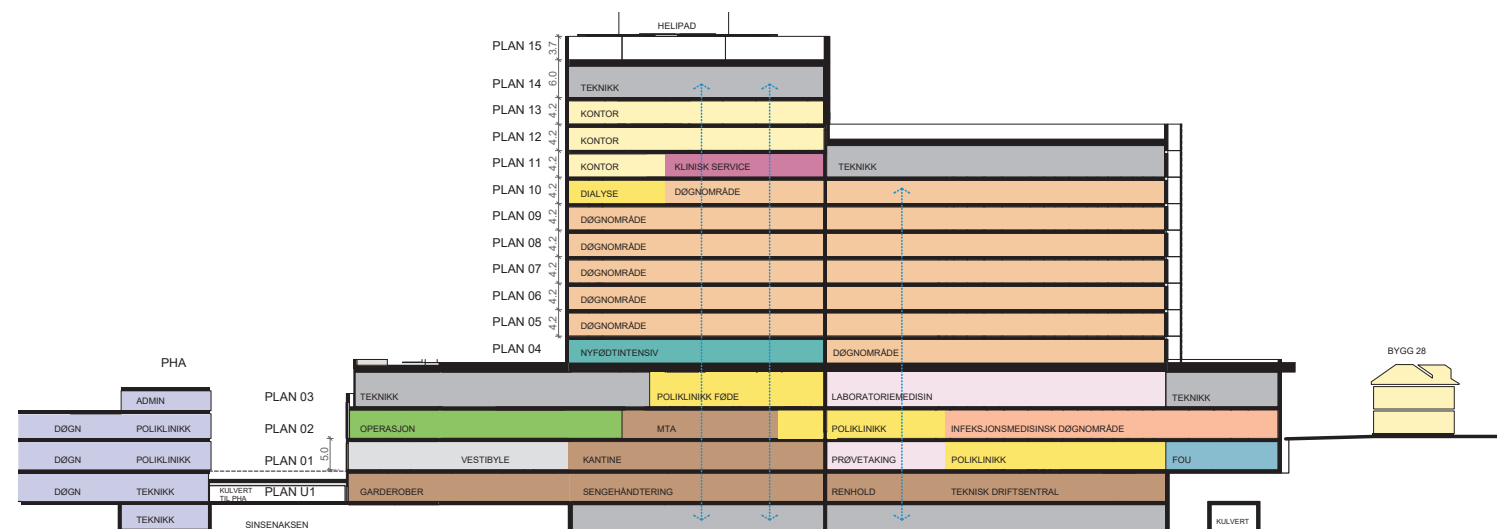

møte D2

FORELØPIGE SKISSER

Nye Aker

Vestibyle,
somatikk

Sett fra adkomst
fra P-kjeller




FORELØPIGE SKISSER

Medvirkning Forprosjekt // Aktivitet D
Mars 2022

Nye Aker

Funksjonsplasseringer, somatikk

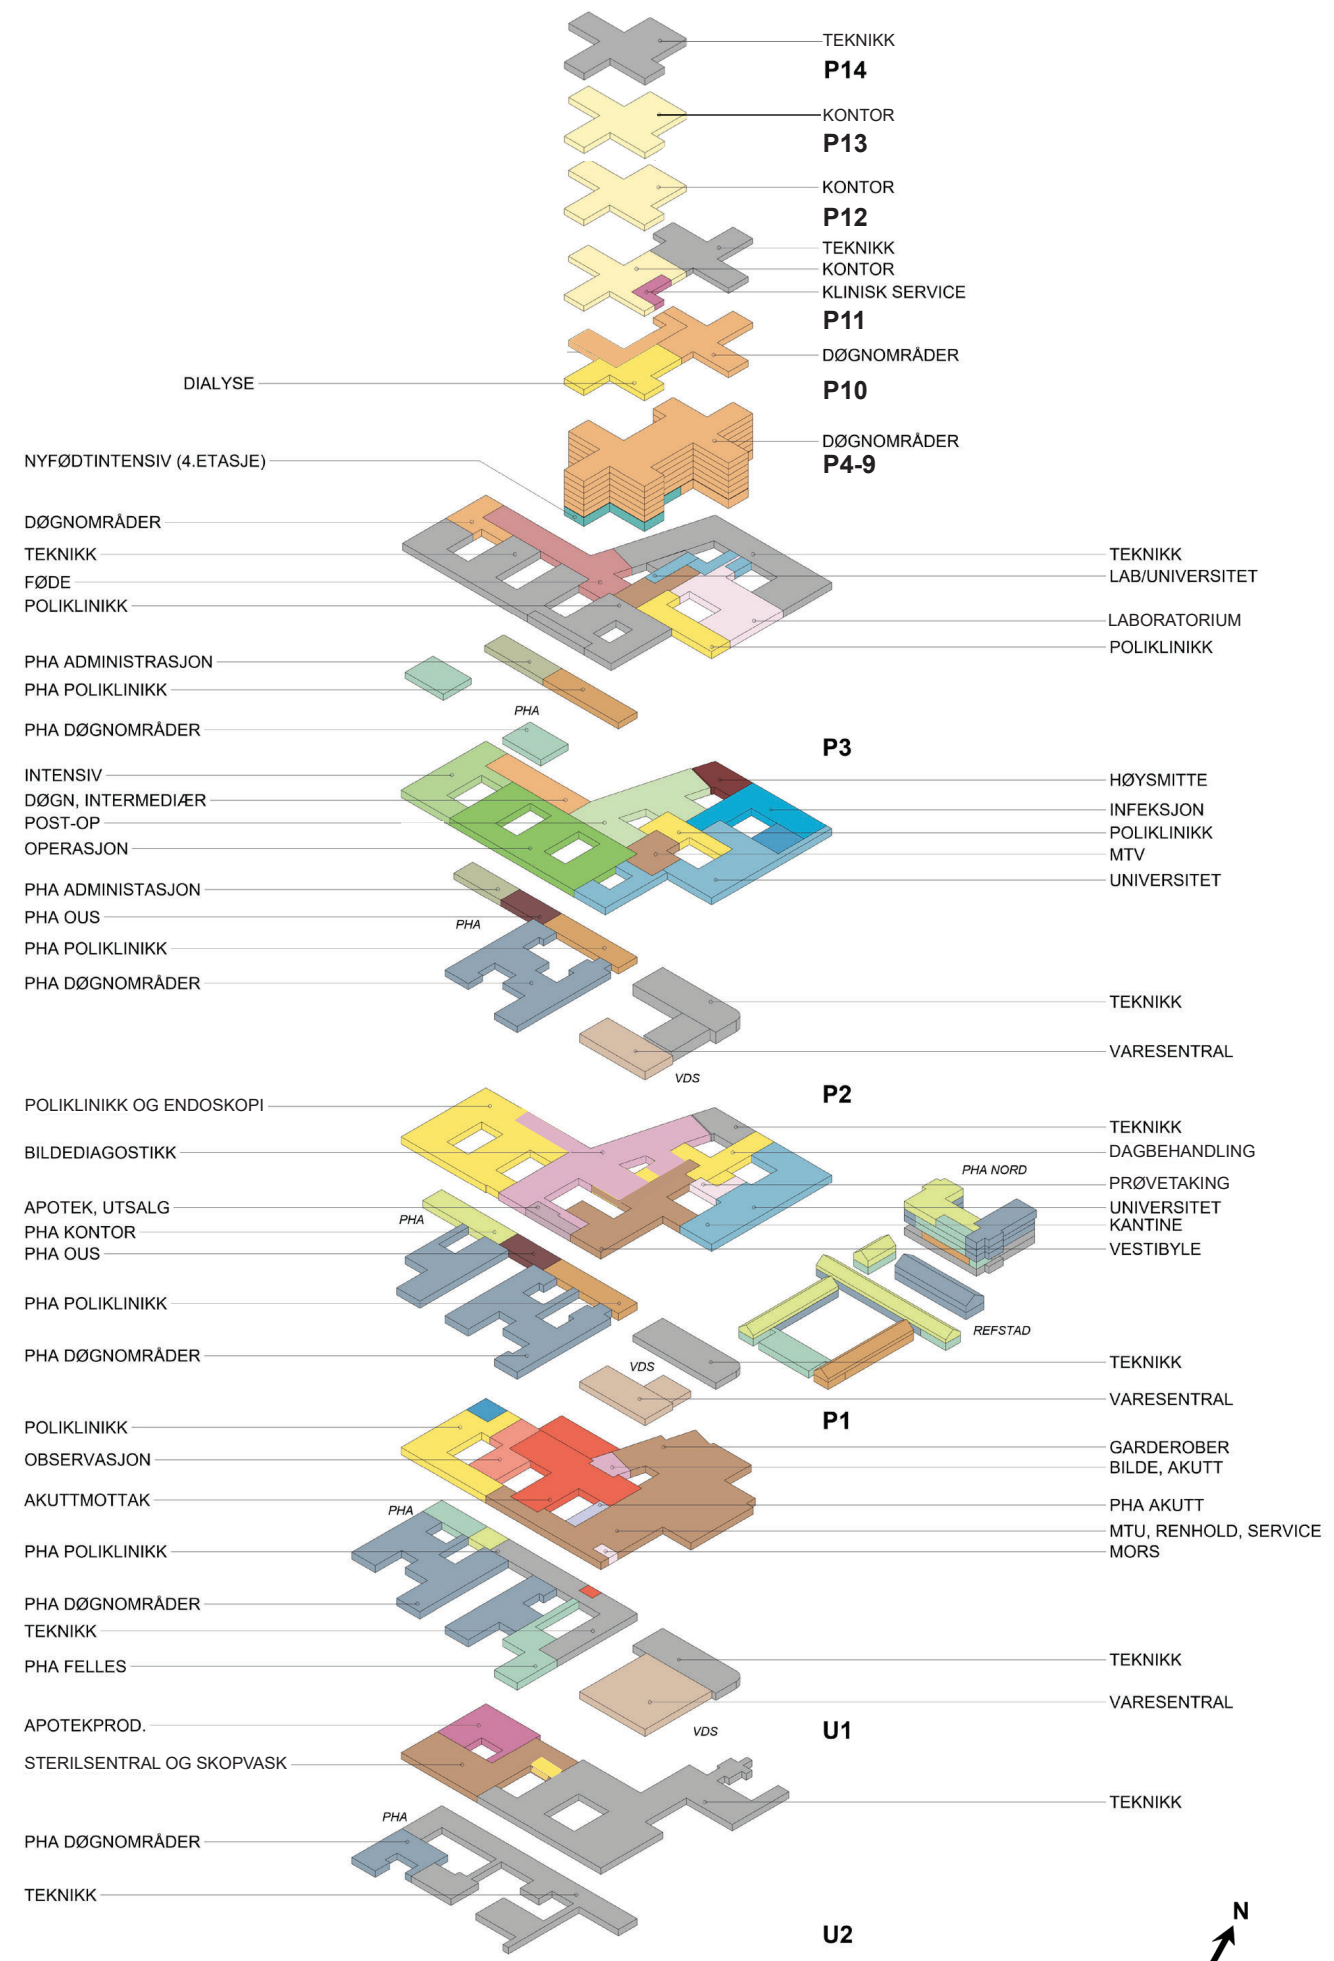

FORELØPIGE SKISSER



Medvirkning Forprosjekt // Aktivitet D
Mars 2022

Nye Aker

Funksjonssnitt, somatikkbygg

Mål i meter

Mål i etasjen beskriver brutto høyde
mål fra overkant dekke til overkant dekke

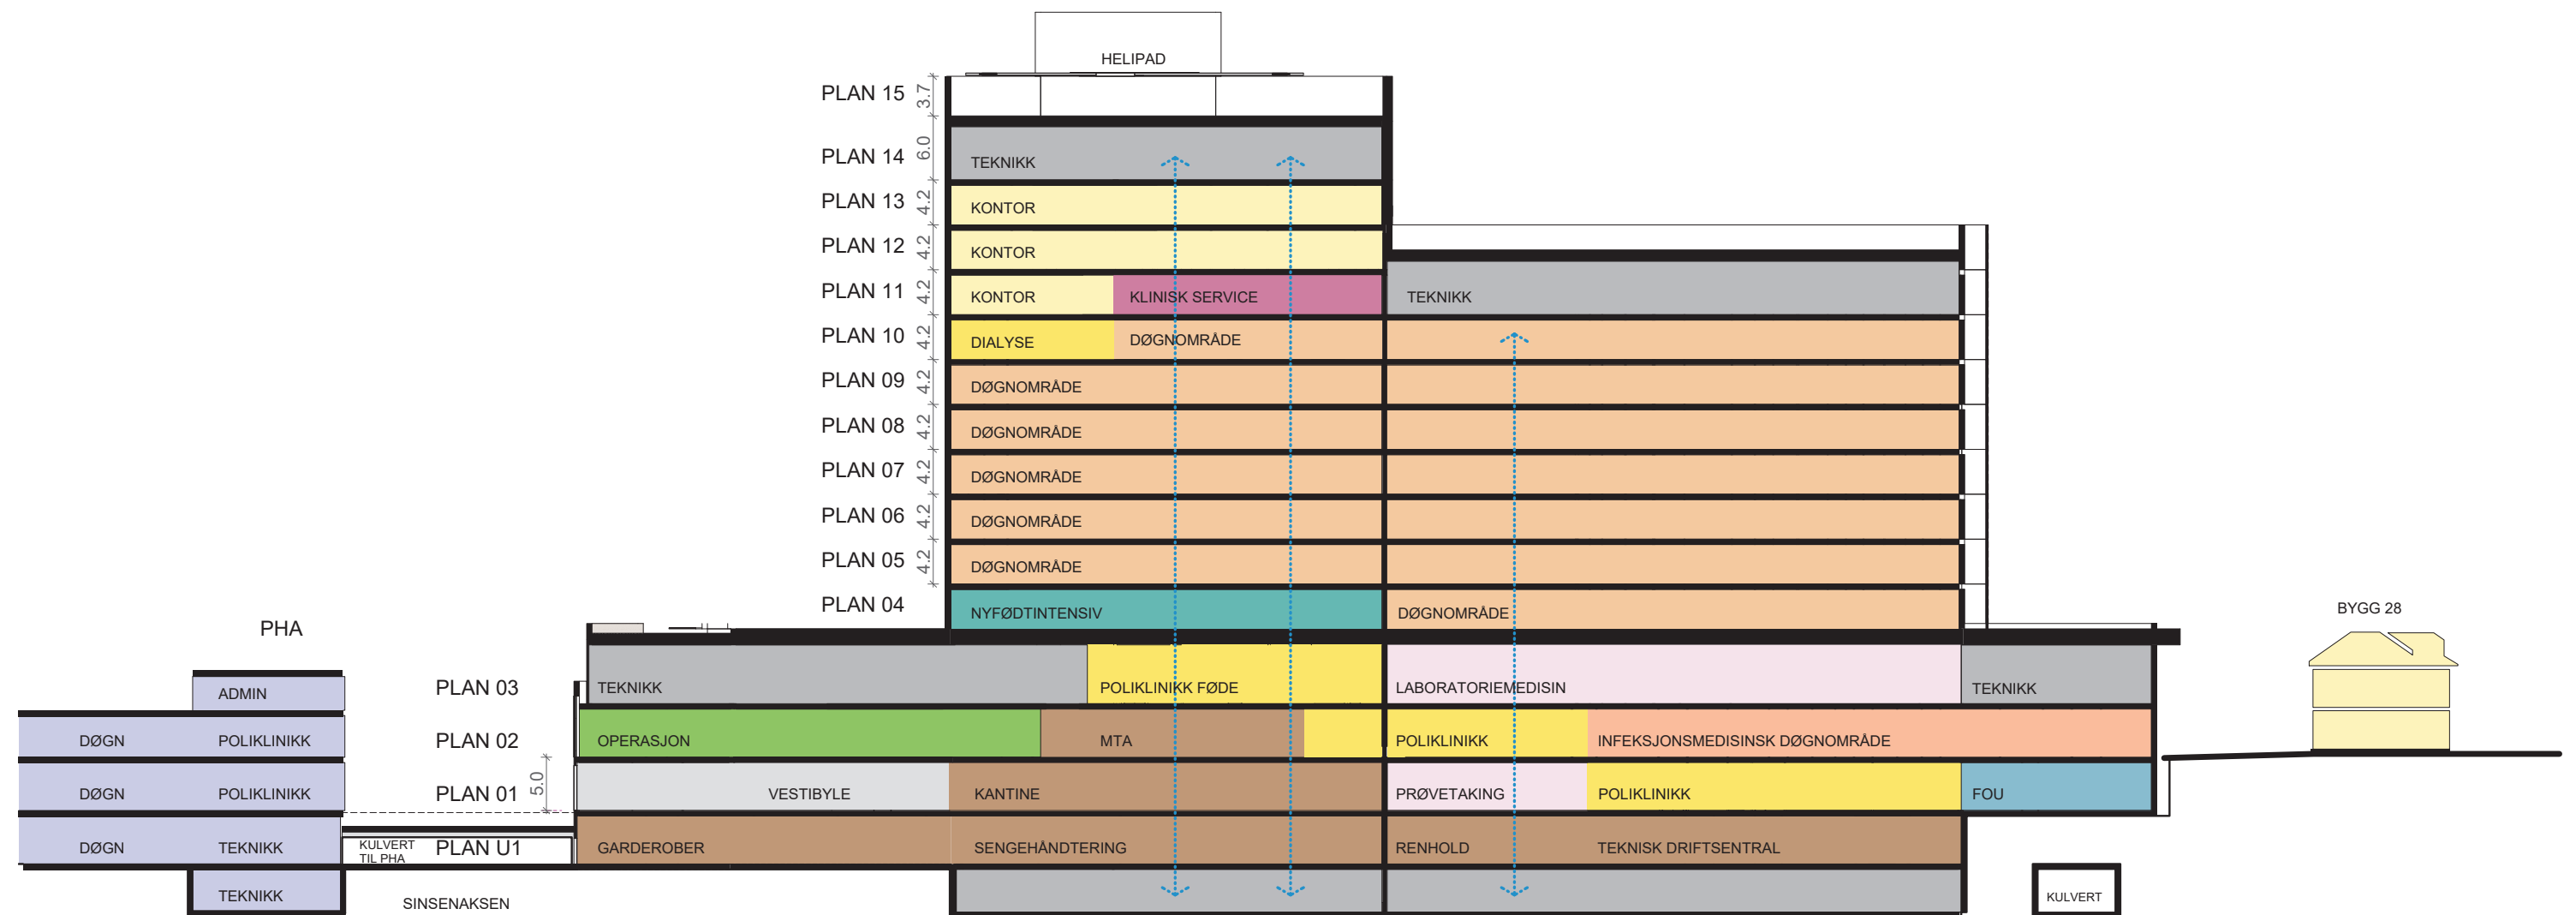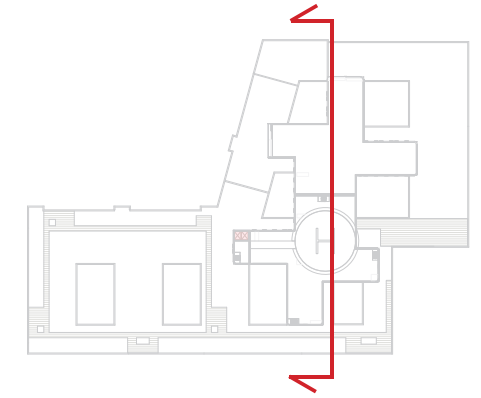

FORELØPIGE SKISSER



Medvirkning Forprosjekt // Aktivitet D
Mars 2022

Nye Aker

Funksjonssnitt, somatikkbygg

Mål i meter

Mål i etasjen beskriver brutto høyde
mål fra overkant dekke til overkant dekke

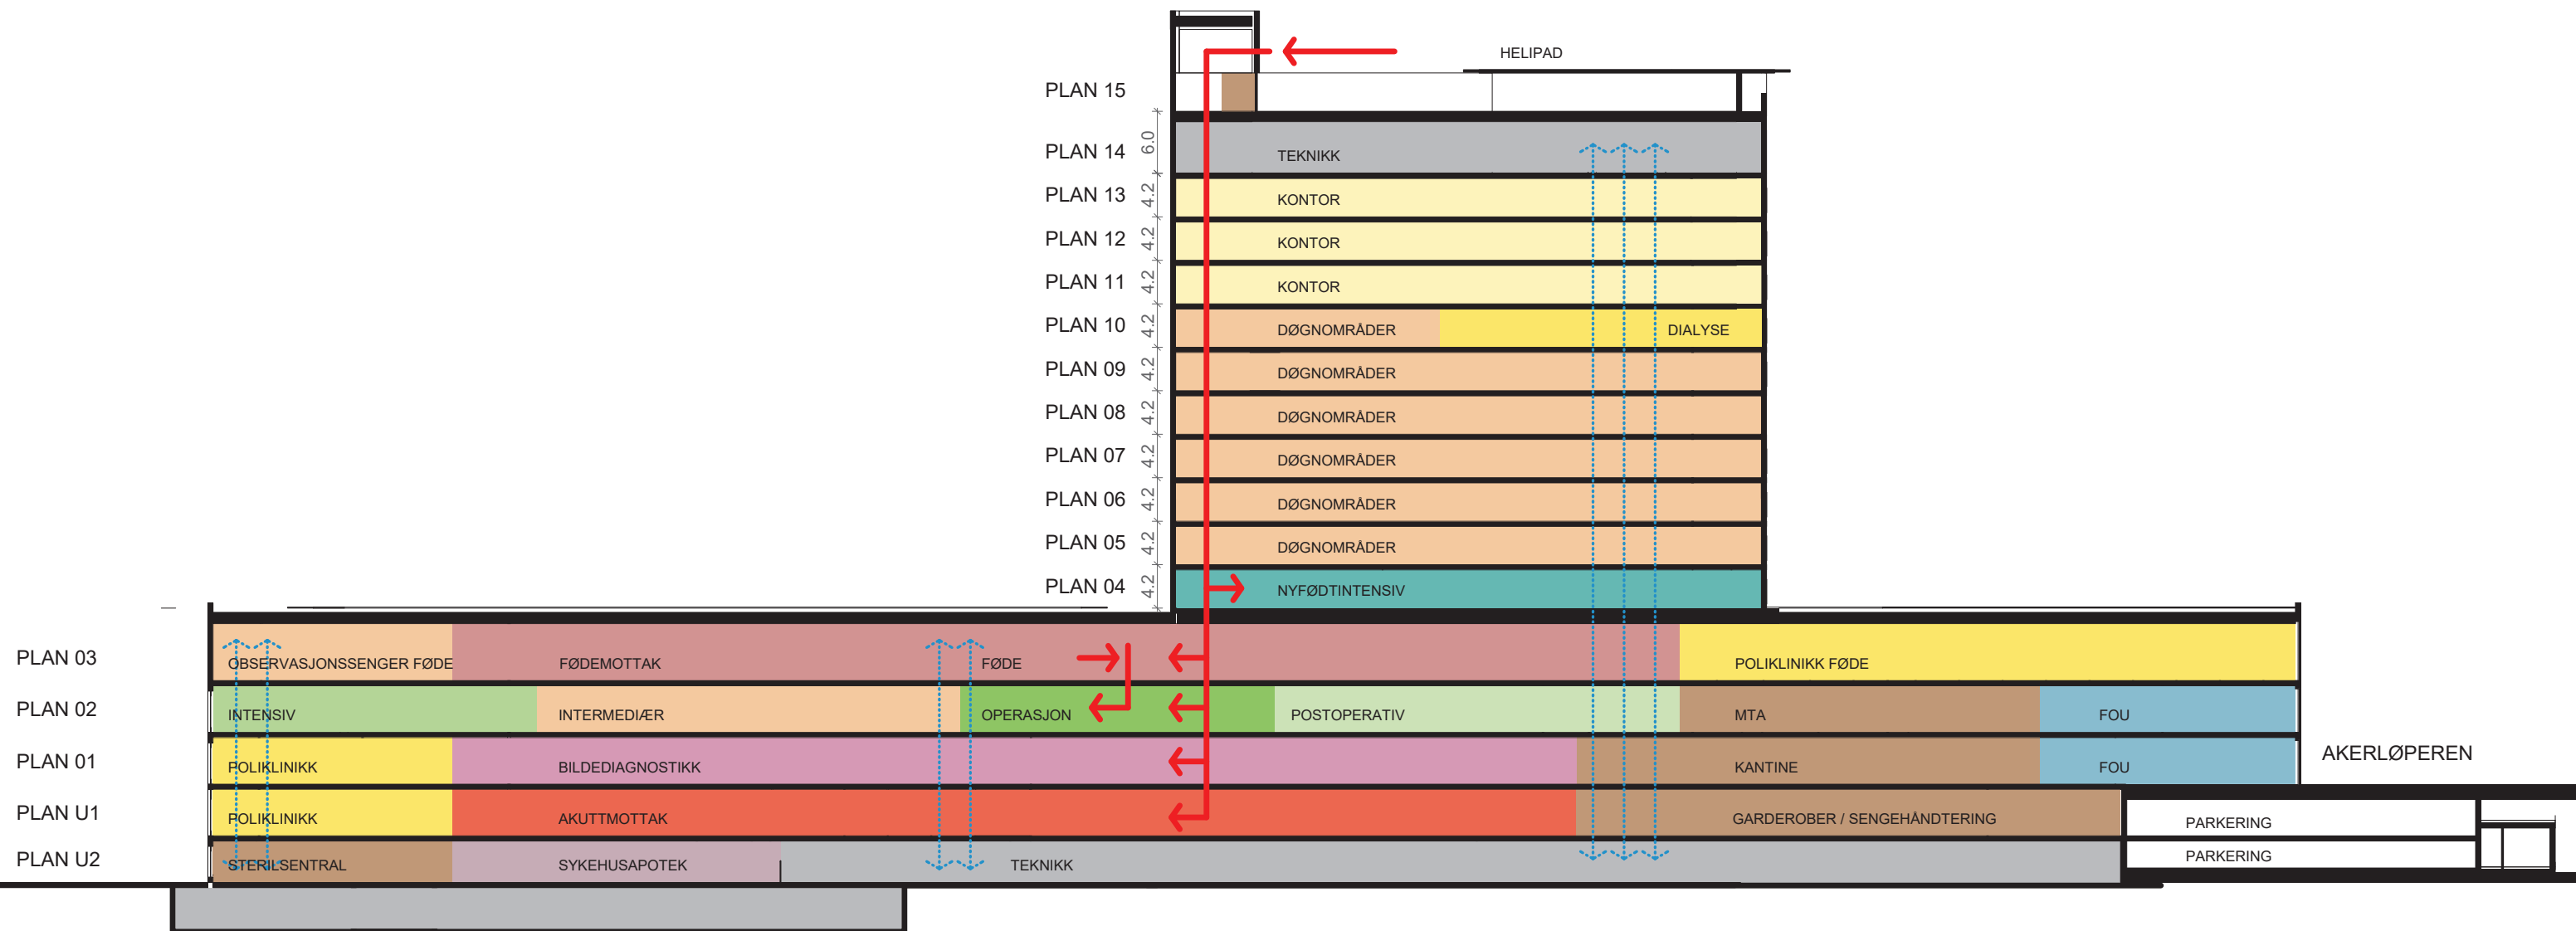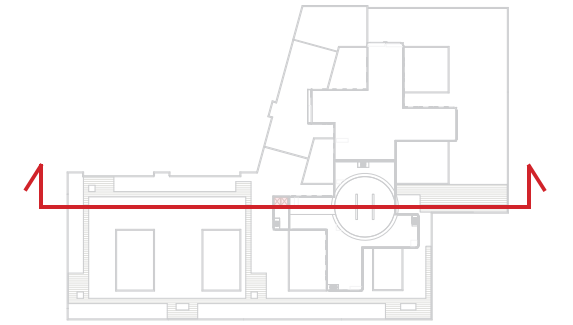

FORELØPIGE SKISSER

Medvirkning Forprosjekt // Aktivitet D
Mars 2022

Nye Aker

Etasjvestibyle i høyhuset, blikk innover mot døgnområde somatikk




FORELØPIGE SKISSER

Medvirkning Forprosjekt // Aktivitet D
Mars 2022

Nye Aker

Måltegning, mål i hele meter, somatikkbygget

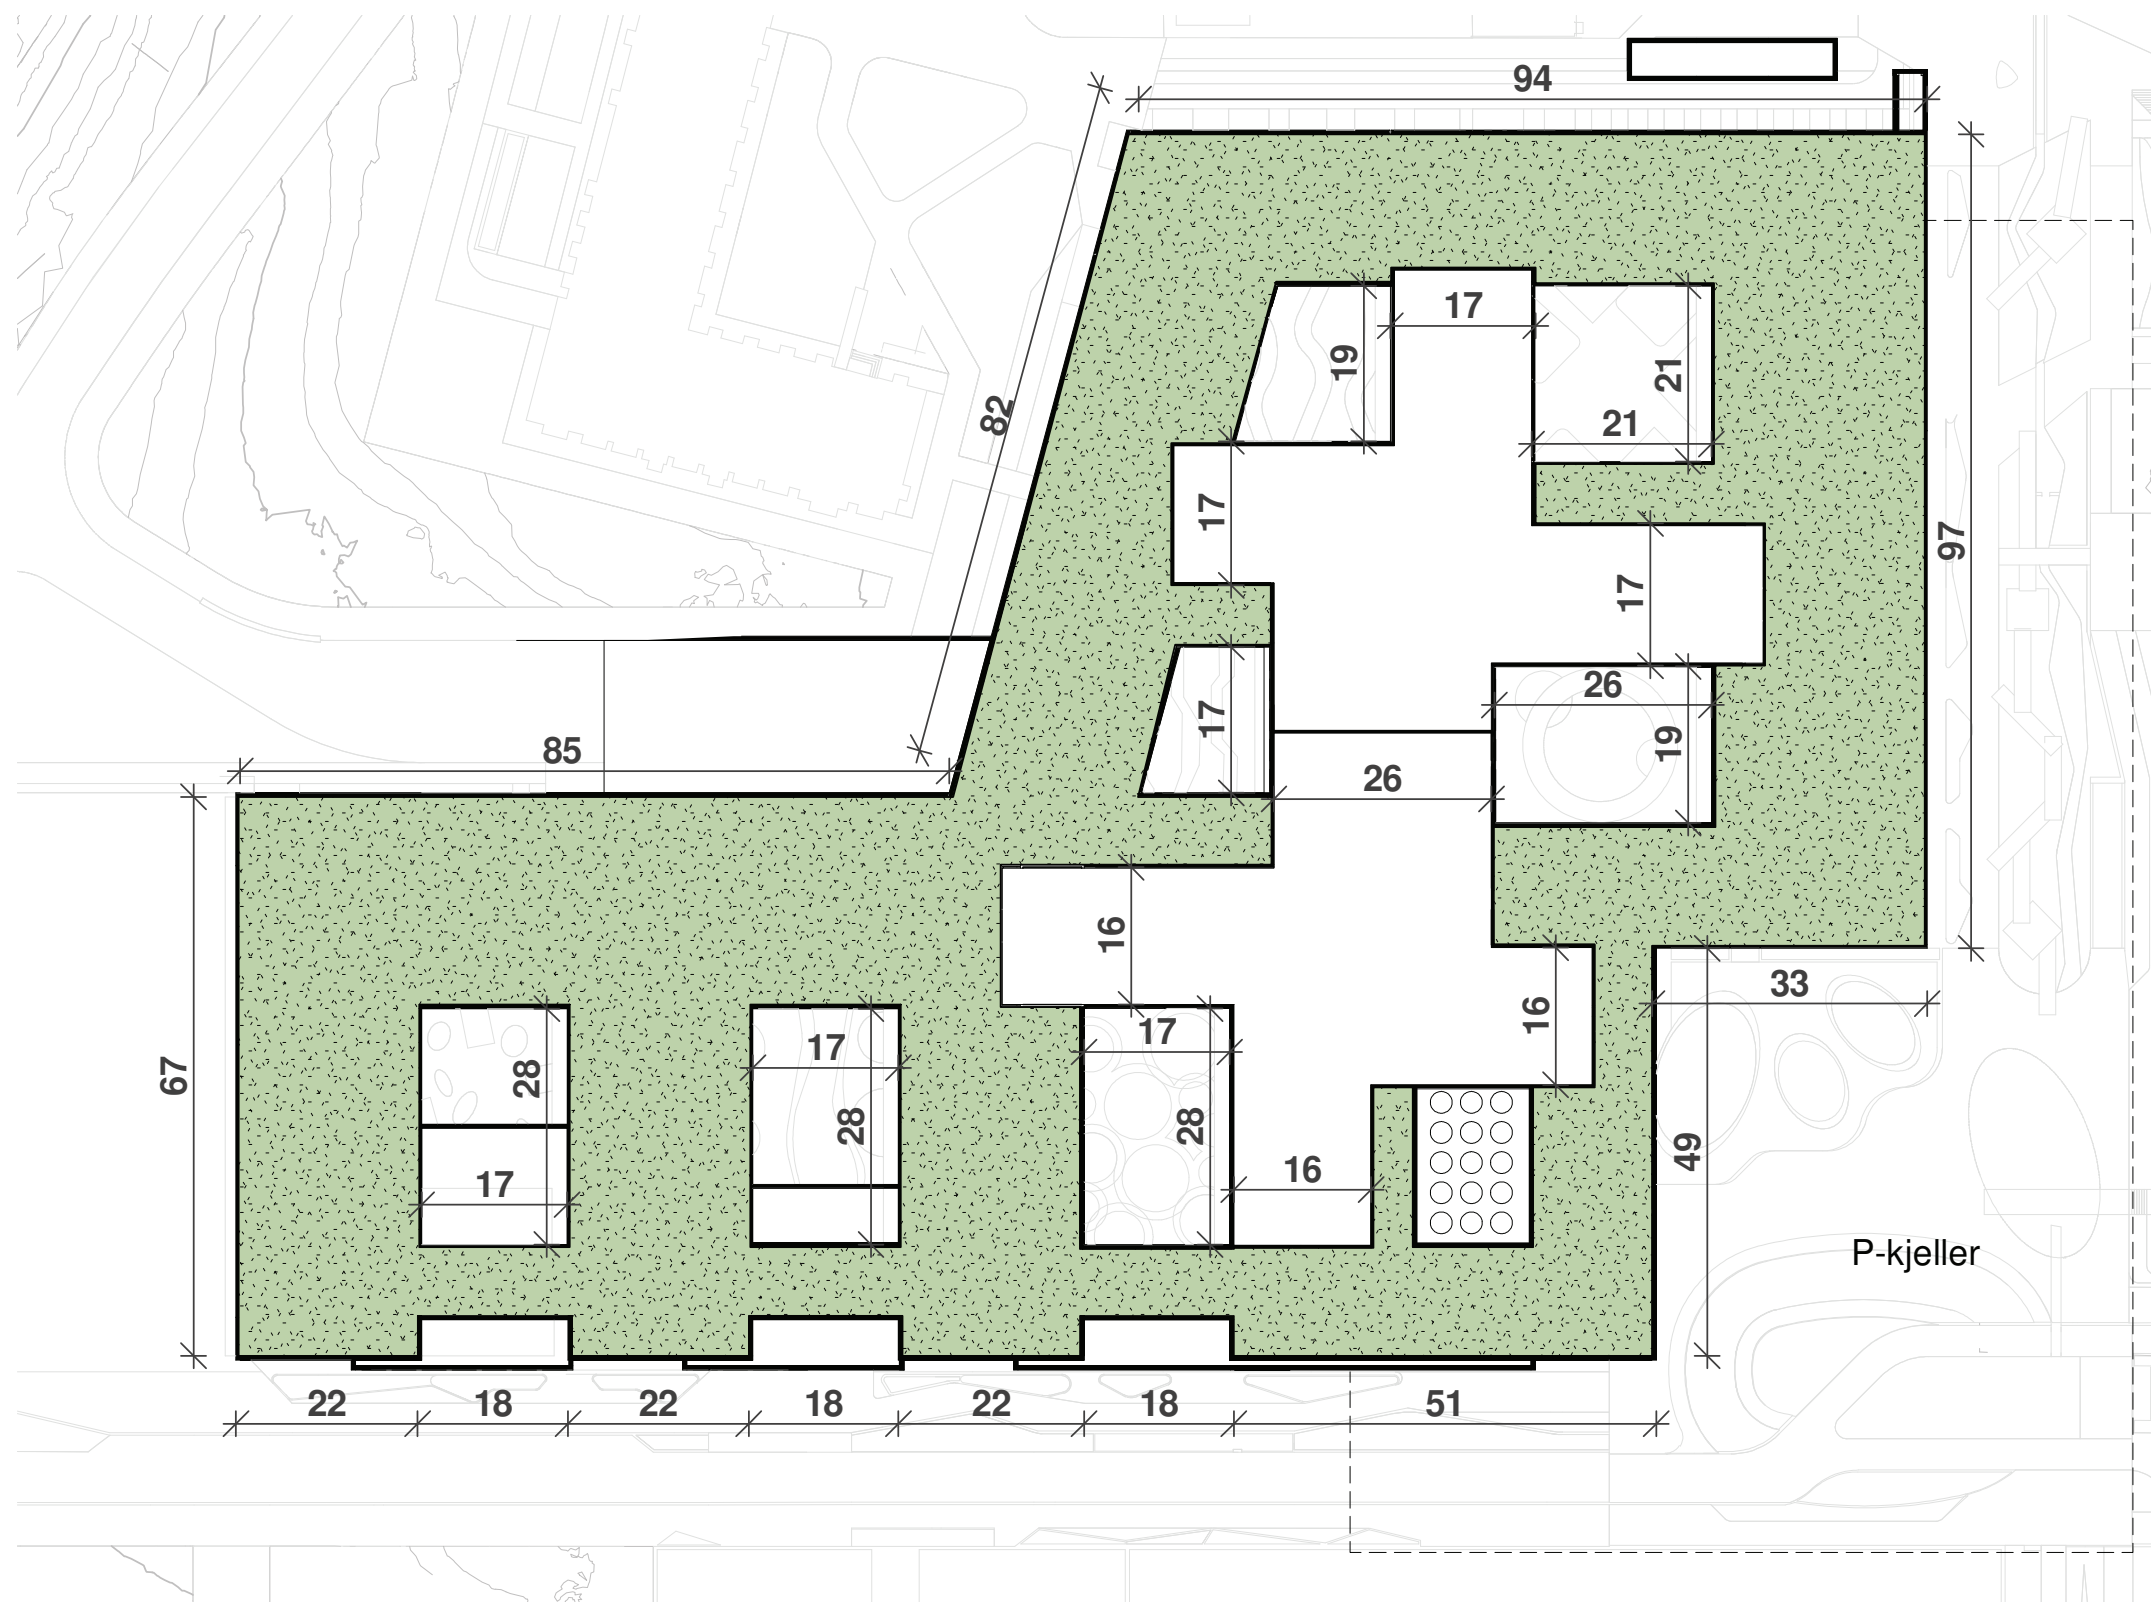


FORELØPIGE SKISSER


Medvirkning Forprosjekt // Aktivitet D
Mars 2022

Nye Aker


Korridorbredder

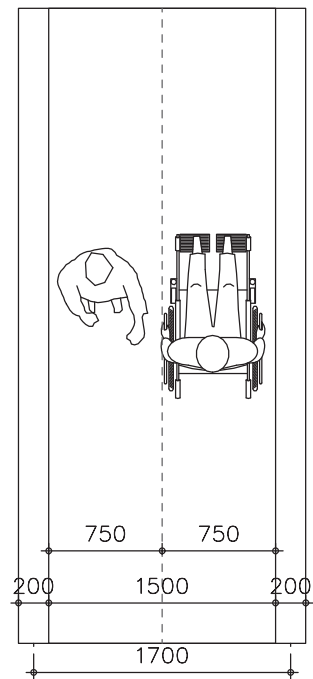


Kontorarealer eller tverrkorridorer uten sengetransport

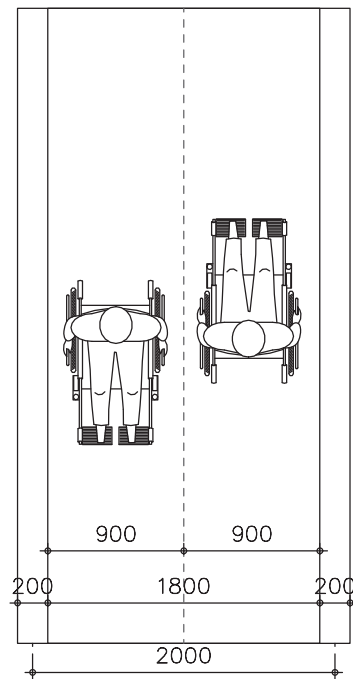


Kontorarealer eller tverrkorridorer uten sengetransport

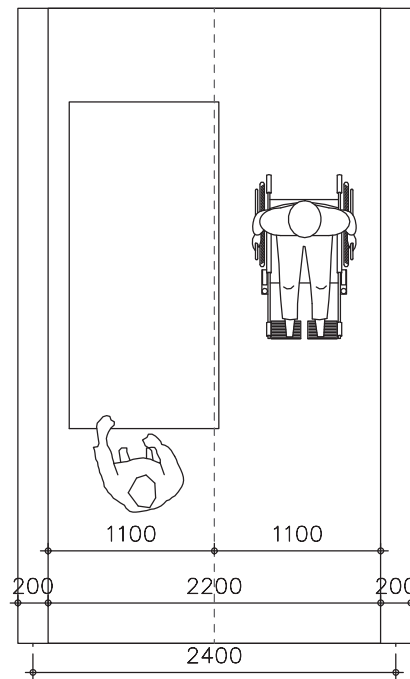

Korridor med sengetransport i en retning

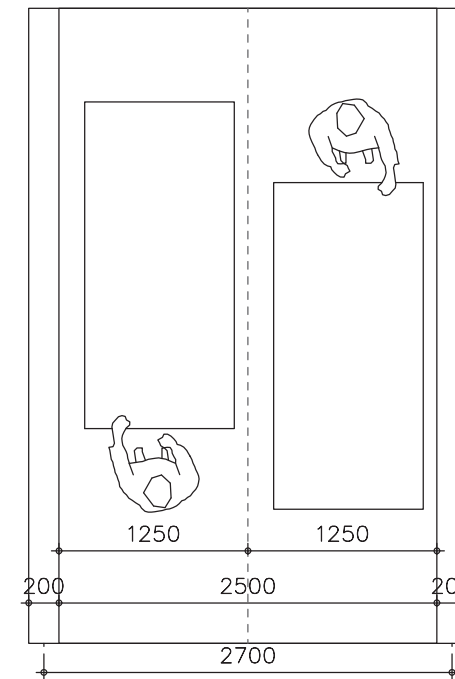

Korridor med sengetransport i to retninger

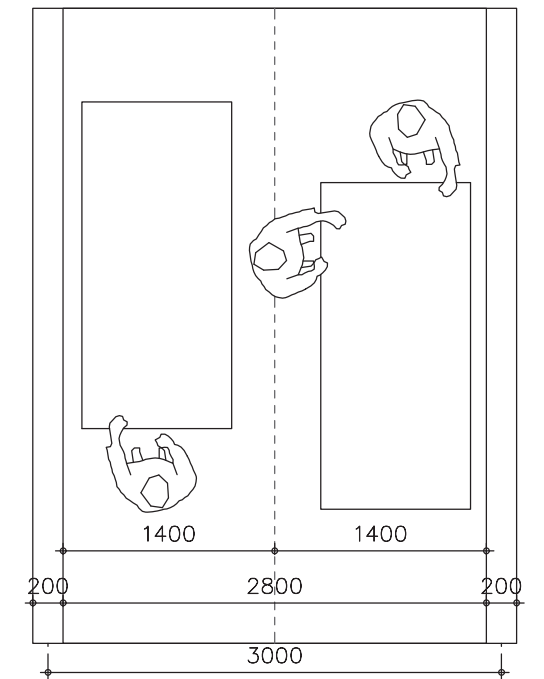


Korridor for tyngre behandlingsfunksjoner som intensiv, akutt og operasjon

FORELØPIGE SKISSER


Medvirkning Forprosjekt // Aktivitet D
Mars 2022

Nye Aker


Heistyper

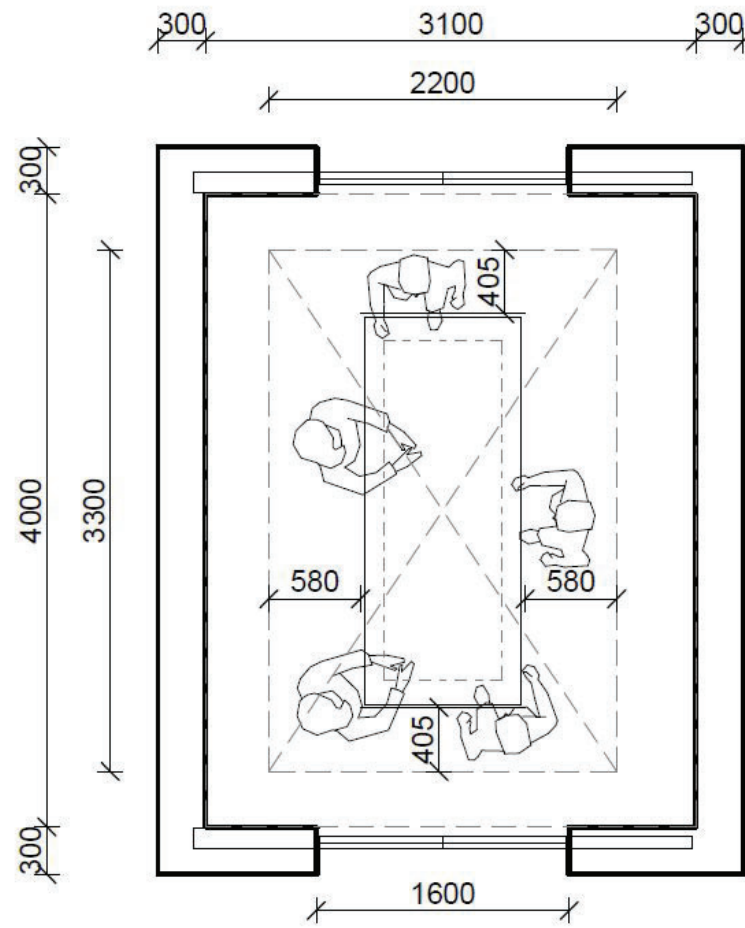


Akuttheis

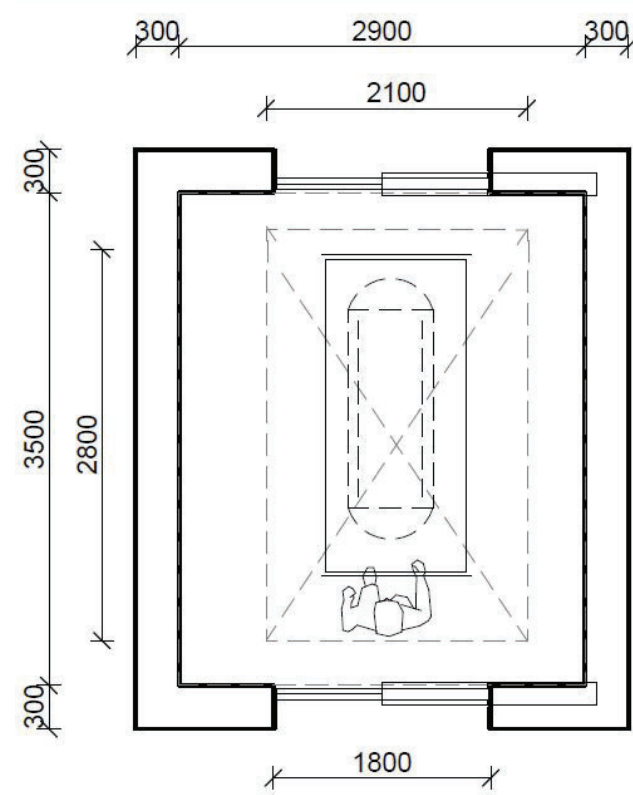

Senge- og AGV-heis i høyhus
Akuttheis for fødeavdeling

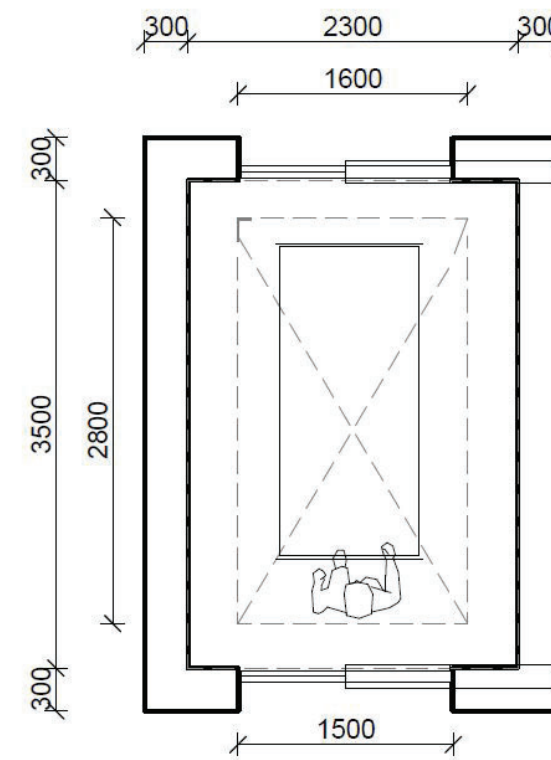

Senge- og AGV-heis i basen

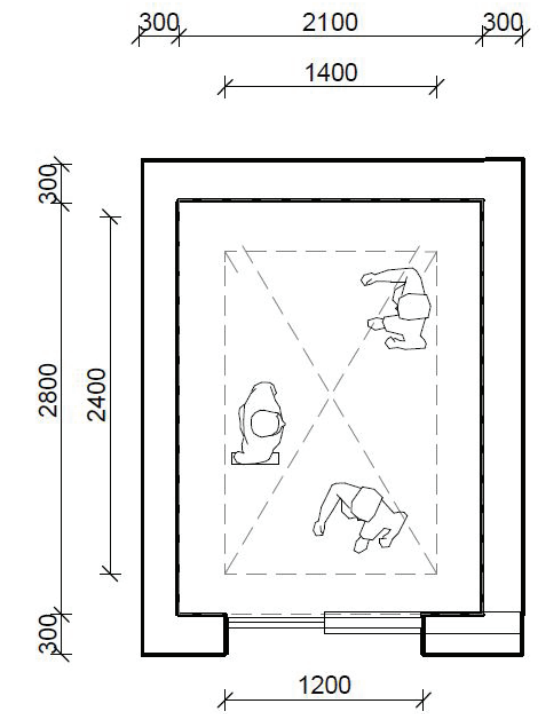

Personheis i høyhus
Heis til skopvask i basen
Sterilheis i basen

UNDER UTVIKLING

FORELØPIGE SKISSER

Medvirkning Forprosjekt // Aktivitet D
Mars 2022

Nye Aker

Heisvestibyle i høyhuset, somatikk



FORELØPIGE SKISSER

Medvirkning Forprosjekt // Aktivitet D
Mars 2022

GRUPPE 5

FØDE

Nye Aker Sykehus

FORELØPIG UTKAST

Medvirkning Forprosjekt // Aktivitet D
oktober 2020 til 2022

Føde

AVKLARINGSPUNKTER

- Plassering høyrisikostuer
- Arbeidsstasjoner generelt både for føde / fødemottak / observasjon
- Matkonsept for føde og observasjon

ENDRING SIDEN D1

- Avdeling ligger likt plassert som i møteserie D1.
- Inngang til fødemottak i plan U1 med heis og trapp er flyttet mot vest.

FORELØPIG UTKAST

Føde

Endring siden D1 Plan 03

FØR



Fra aktivitet D, møterunde 1

ETTER




Ny plassering aktivitet D, møterunde 2

FORELØPIG UTKAST

Medvirkning Forprosjekt // Aktivitet D
oktober 2020 til 2022


Føde

Flyt og nærhet til andre funksjonsområder

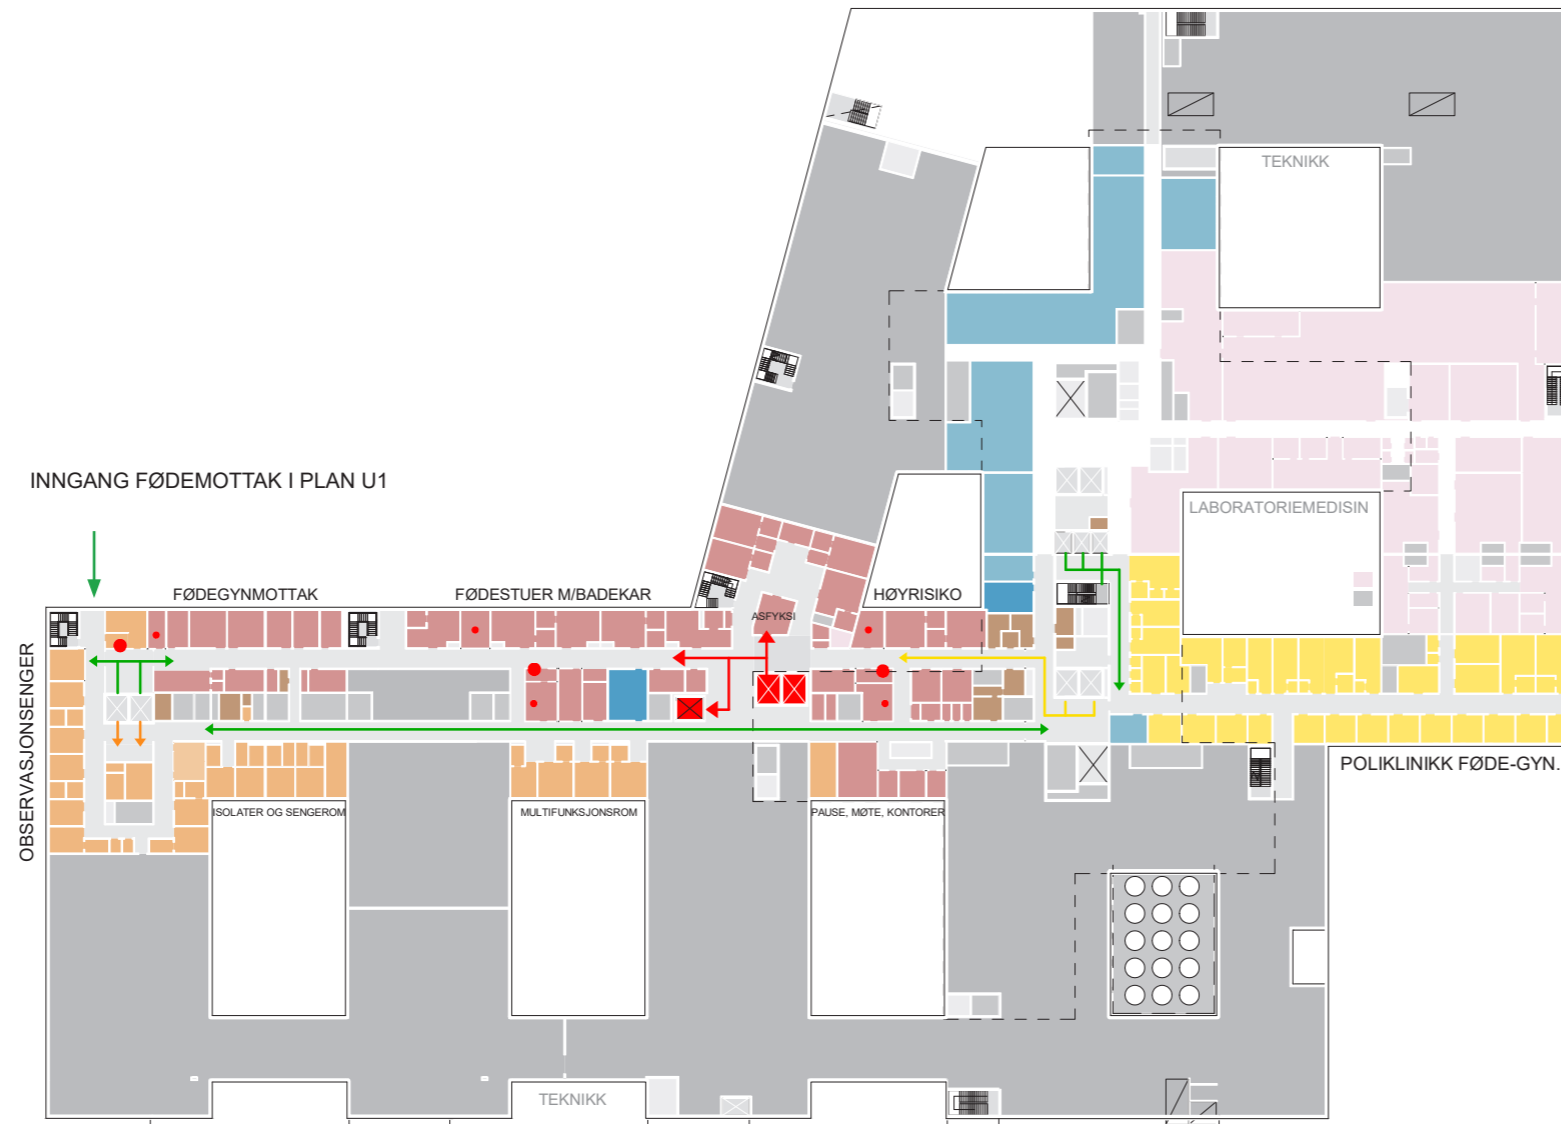

PLAN 3

- FØDE / FØDEMOTTAK
- OBSERVASJONSSENGER FØDE
- POLIKLINIKK FØDE
- LABORATORIEMEDISIN
- FORSKNING OG UNDERVISNING
- IKKE-MEDISINSK SERVICE
- GÅENDE PASIENTER, BESØKENDE
- LIGGENDE PASIENTER, SENGER
- VARER
- AKUTT
- ANSATTE, STUDENTER

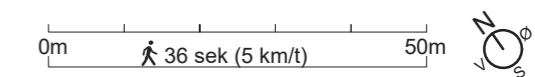


FORELØPIG UTKAST

Medvirkning Forprosjekt // Aktivitet D
oktober 2020 til 2022

Føde

Flyt og fordeling av områder innenfor avdeling


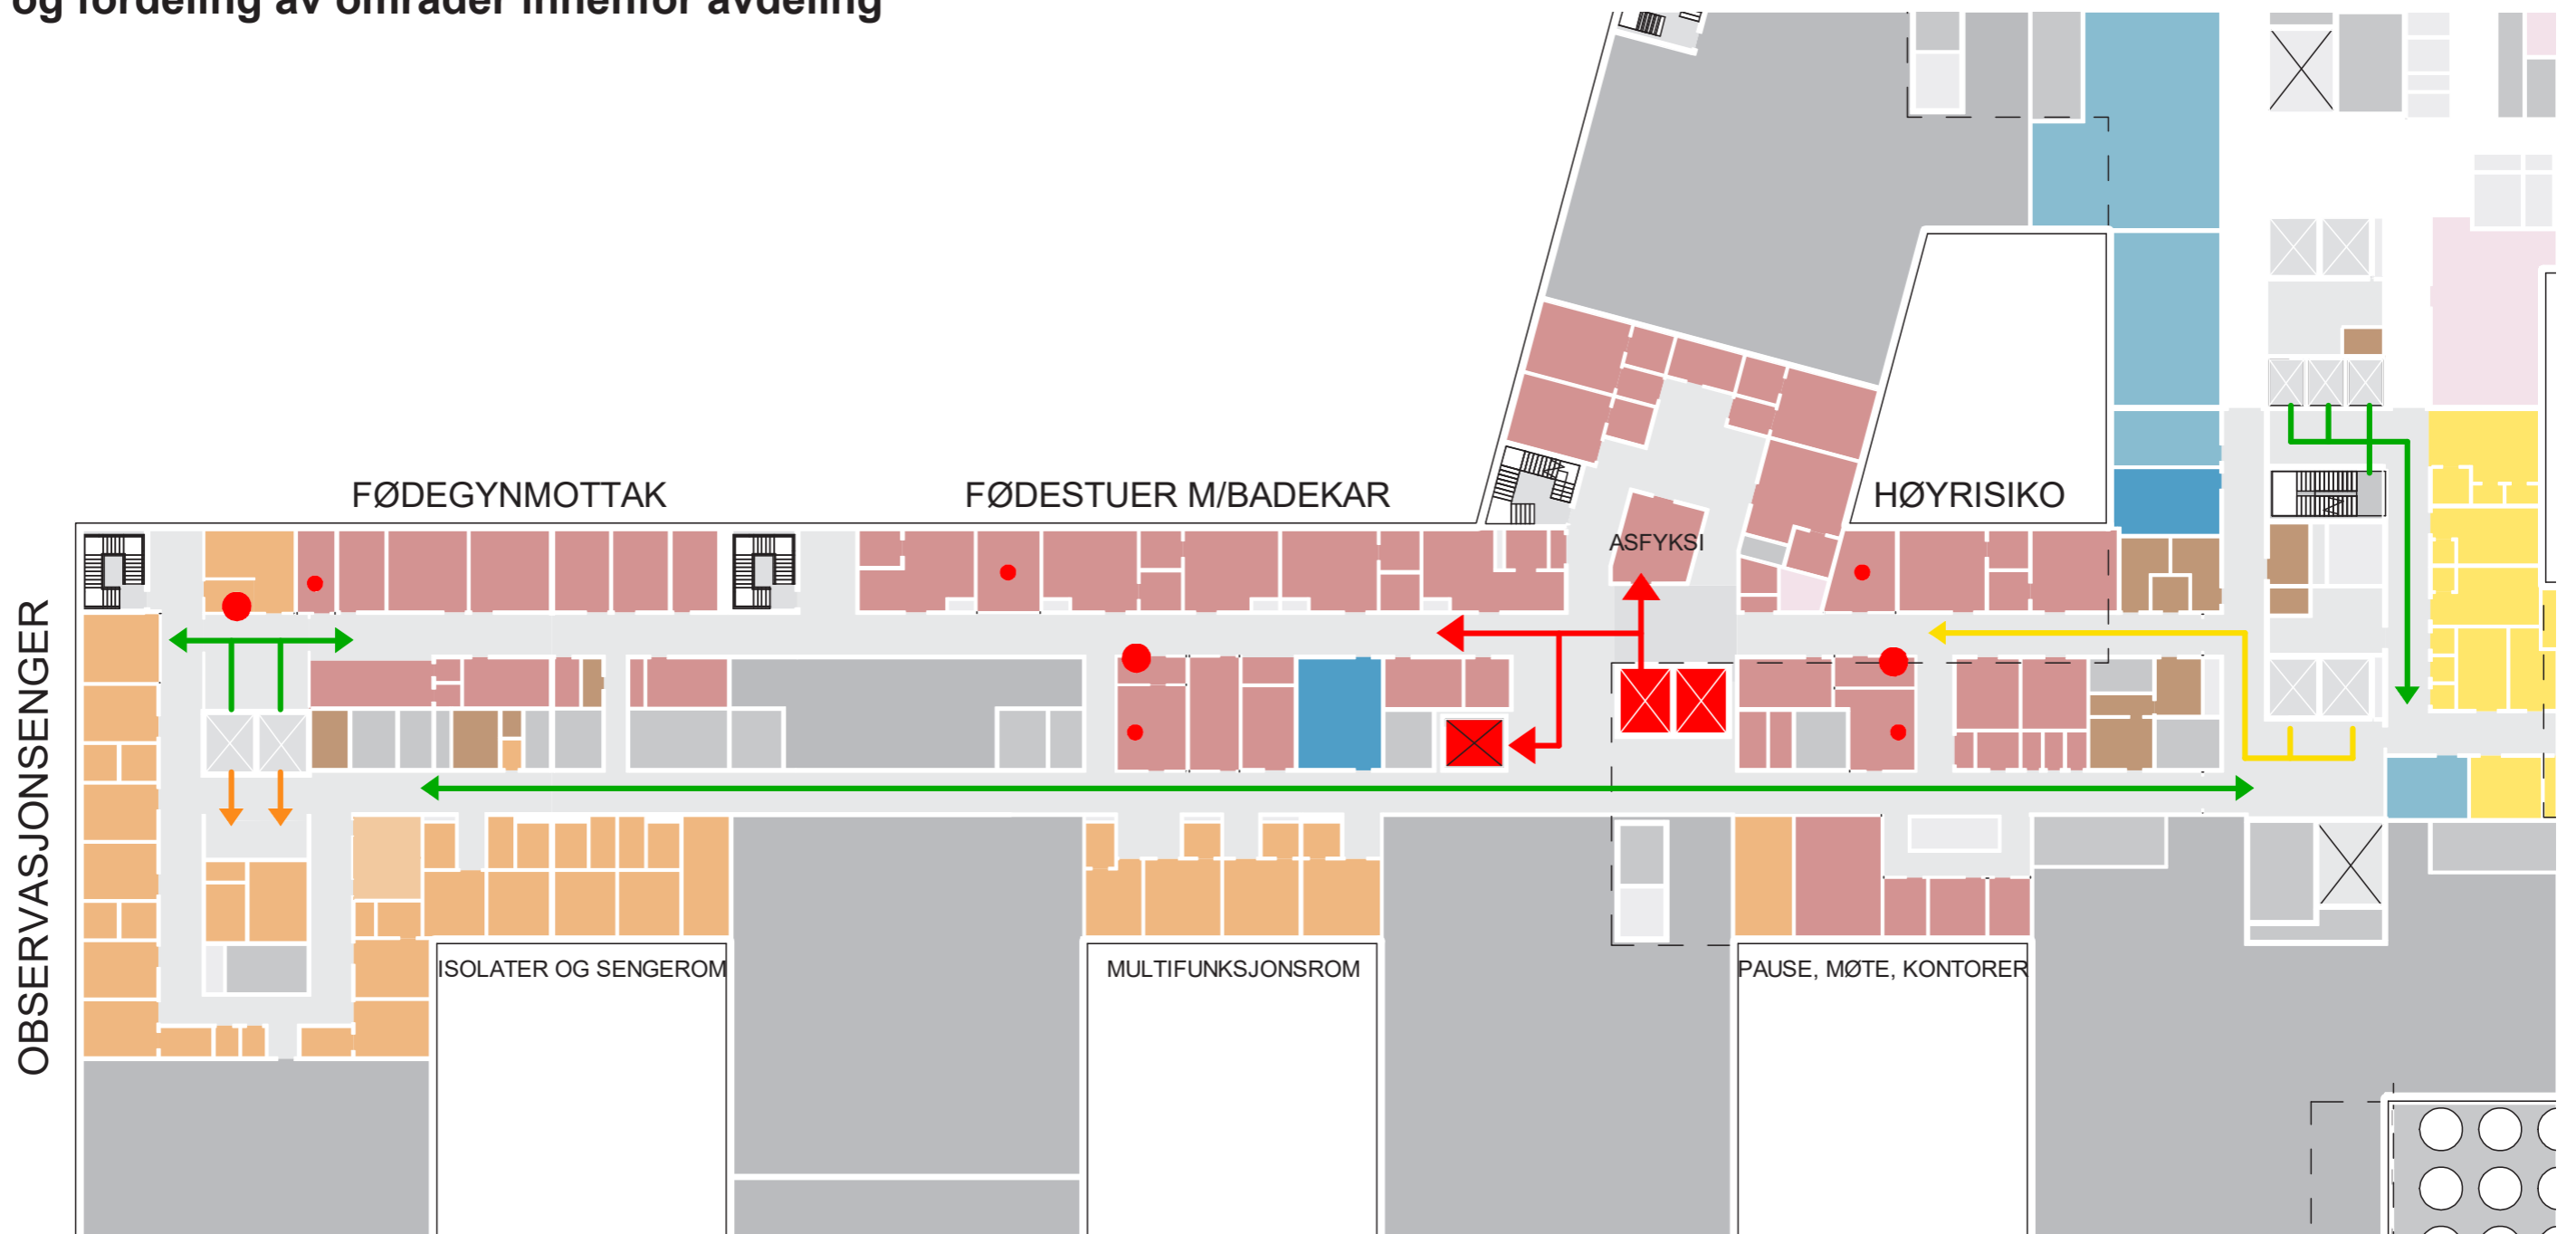


FORELØPIG UTKAST

Medvirkning Forprosjekt // Aktivitet D
oktober 2020 til 2022

Føde

Fordeling av områder innenfor avdeling

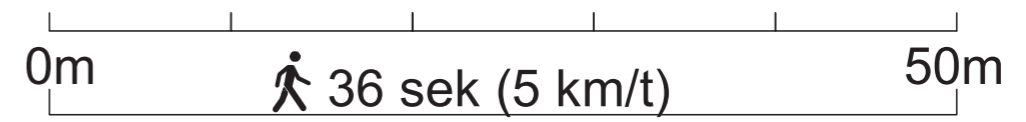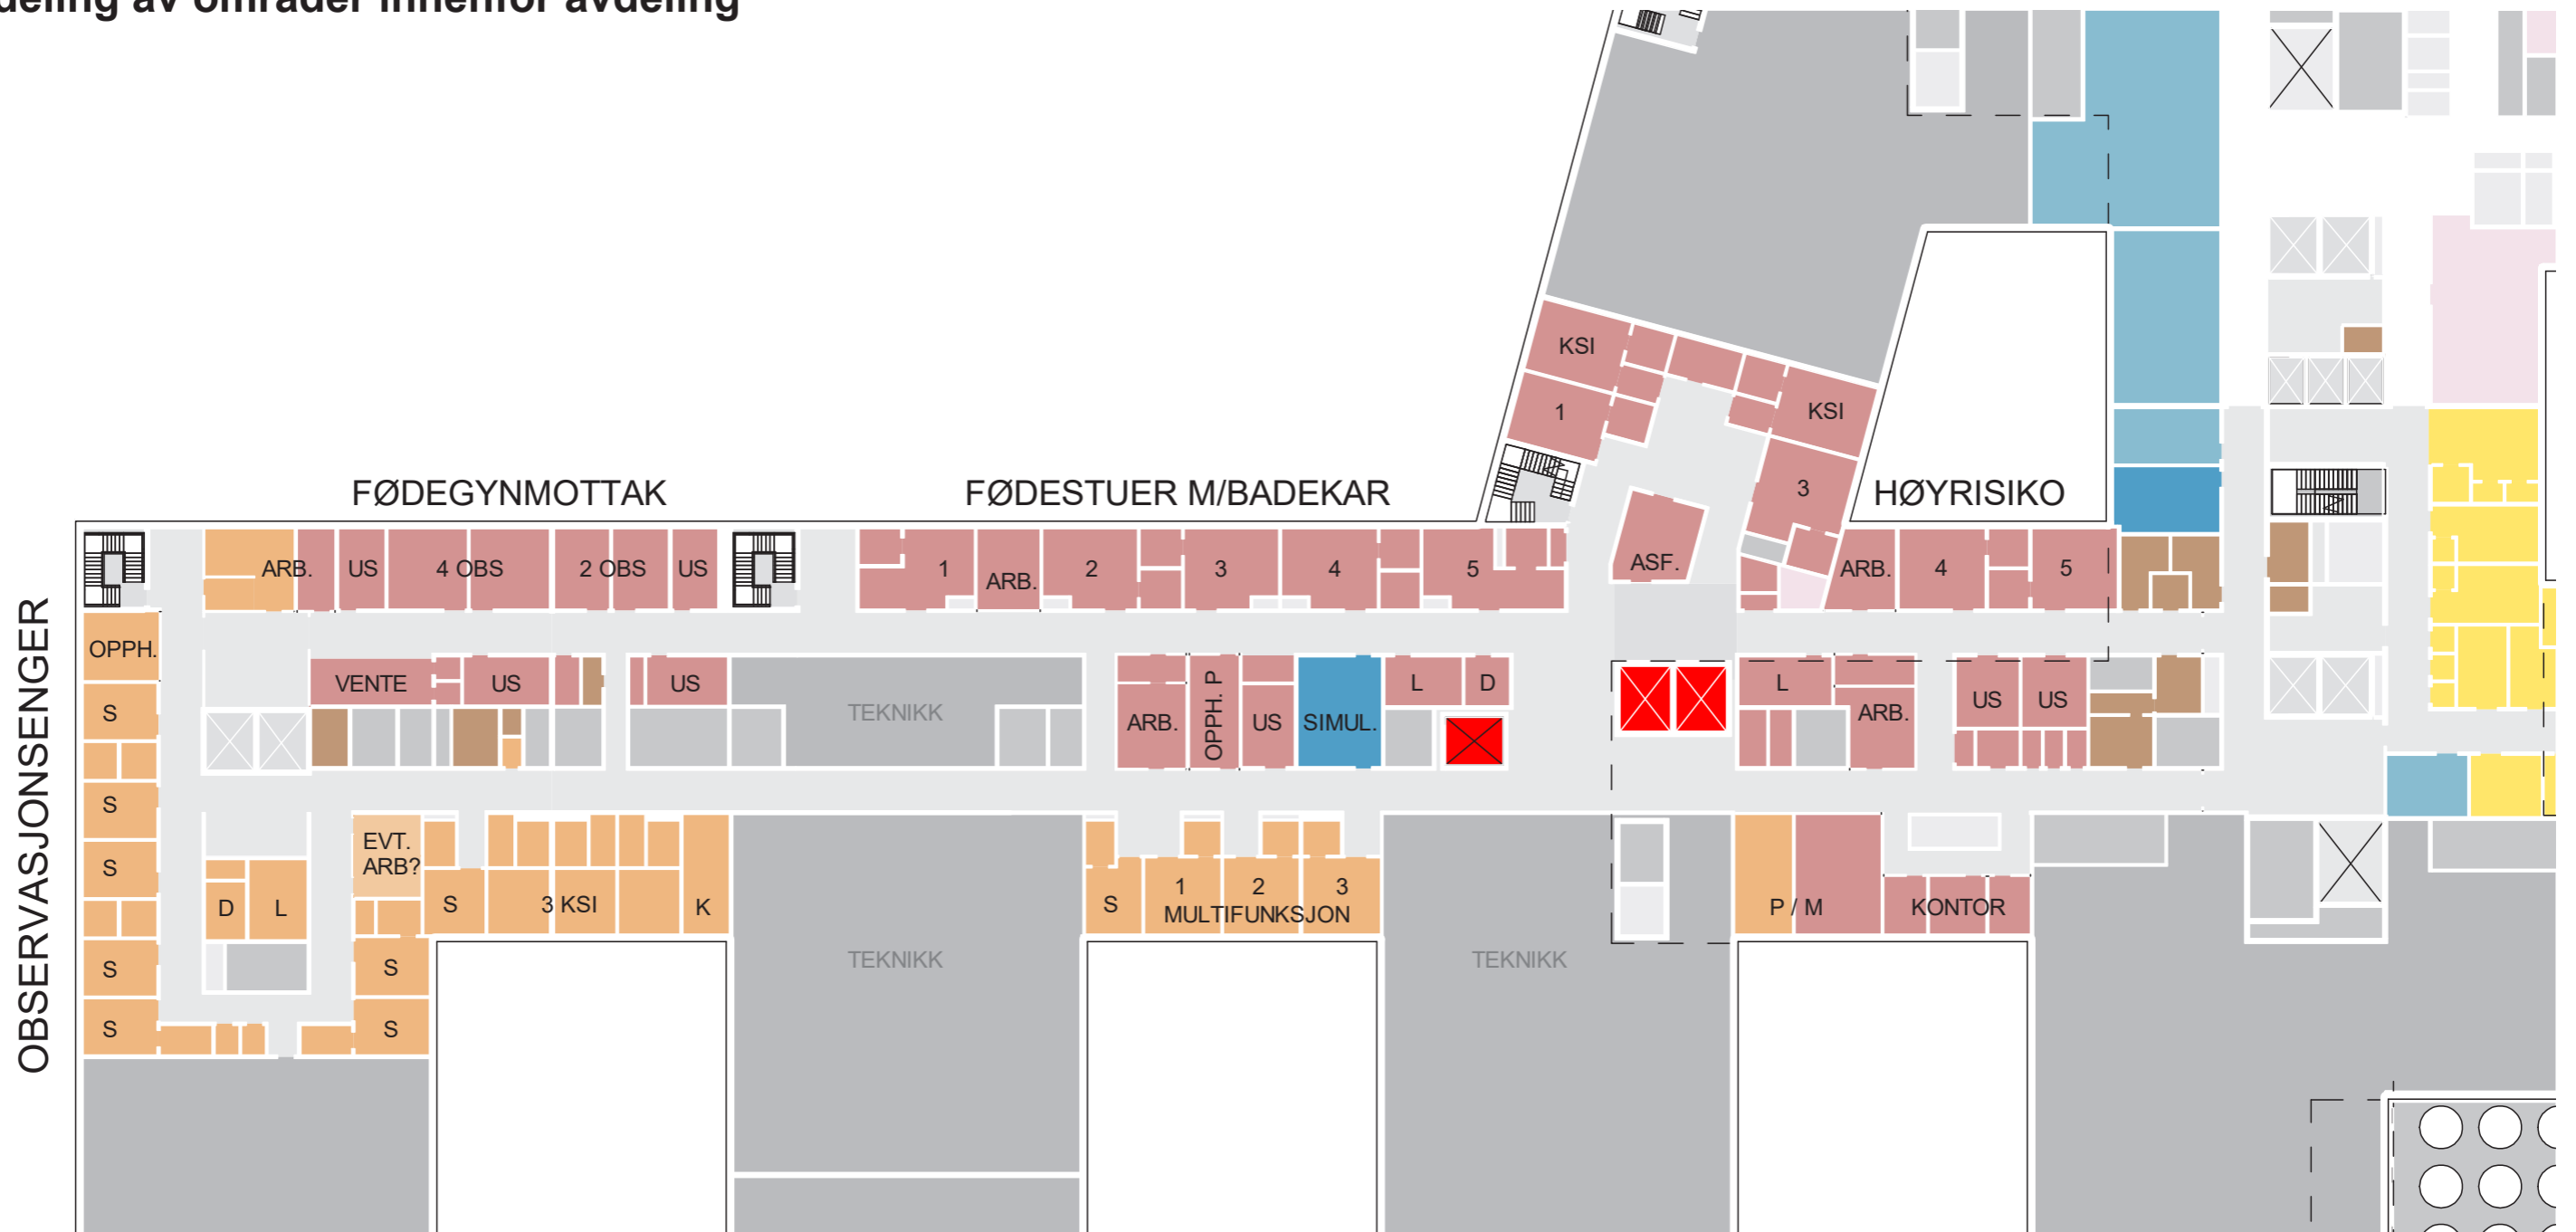


FORELØPIG UTKAST

Medvirkning Forprosjekt // Aktivitet D
oktober 2020 til 2022

Føde

Heistyper - Plan 03

- 1** Akuttheis
- 2** Sengeheis tilpasset transport av intensivpasienter
- 4** Personheis i høyhus, heis til skopvask, grønn garderobe og sterilisentral i basen

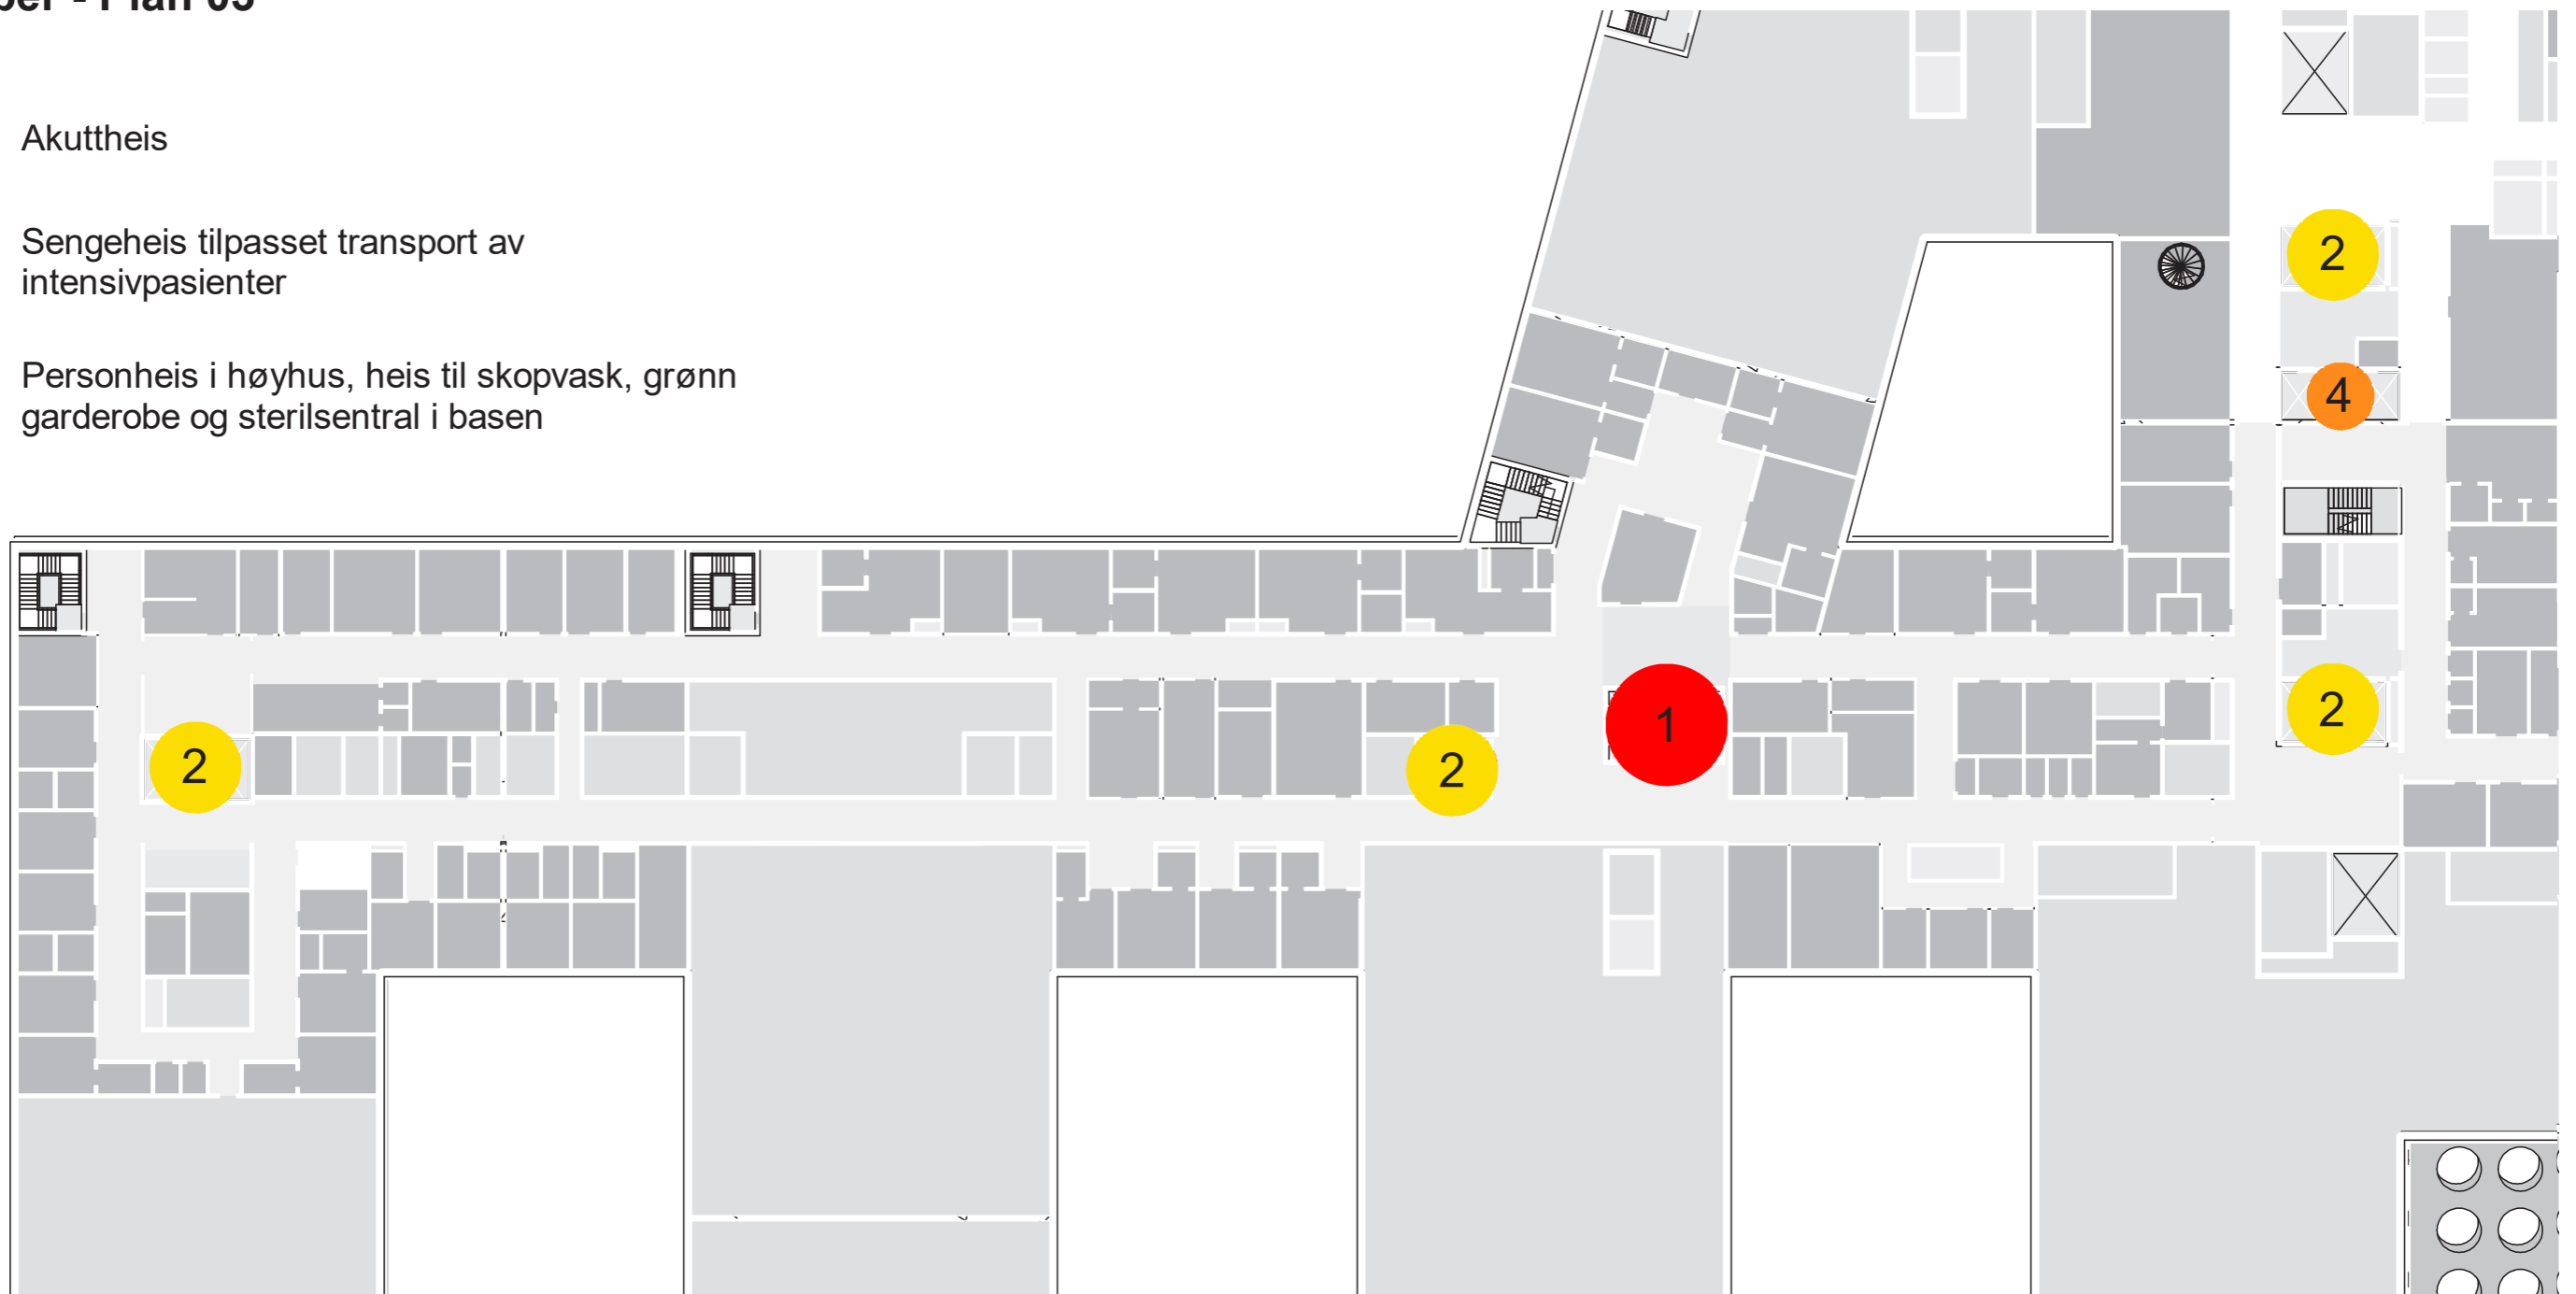



FORELØPIG UTKAST

Medvirkning Forprosjekt // Aktivitet D
oktober 2020 til 2022

Føde

Avstander

Fra heis og inngang i vest til heiskjerne i øst

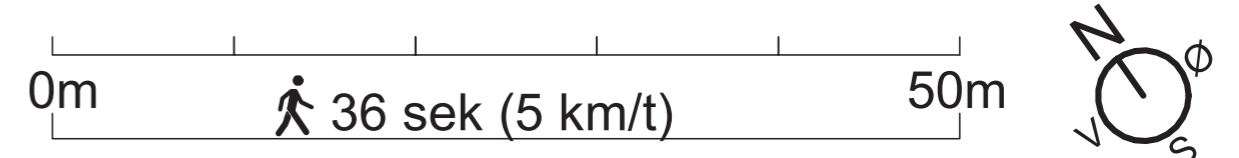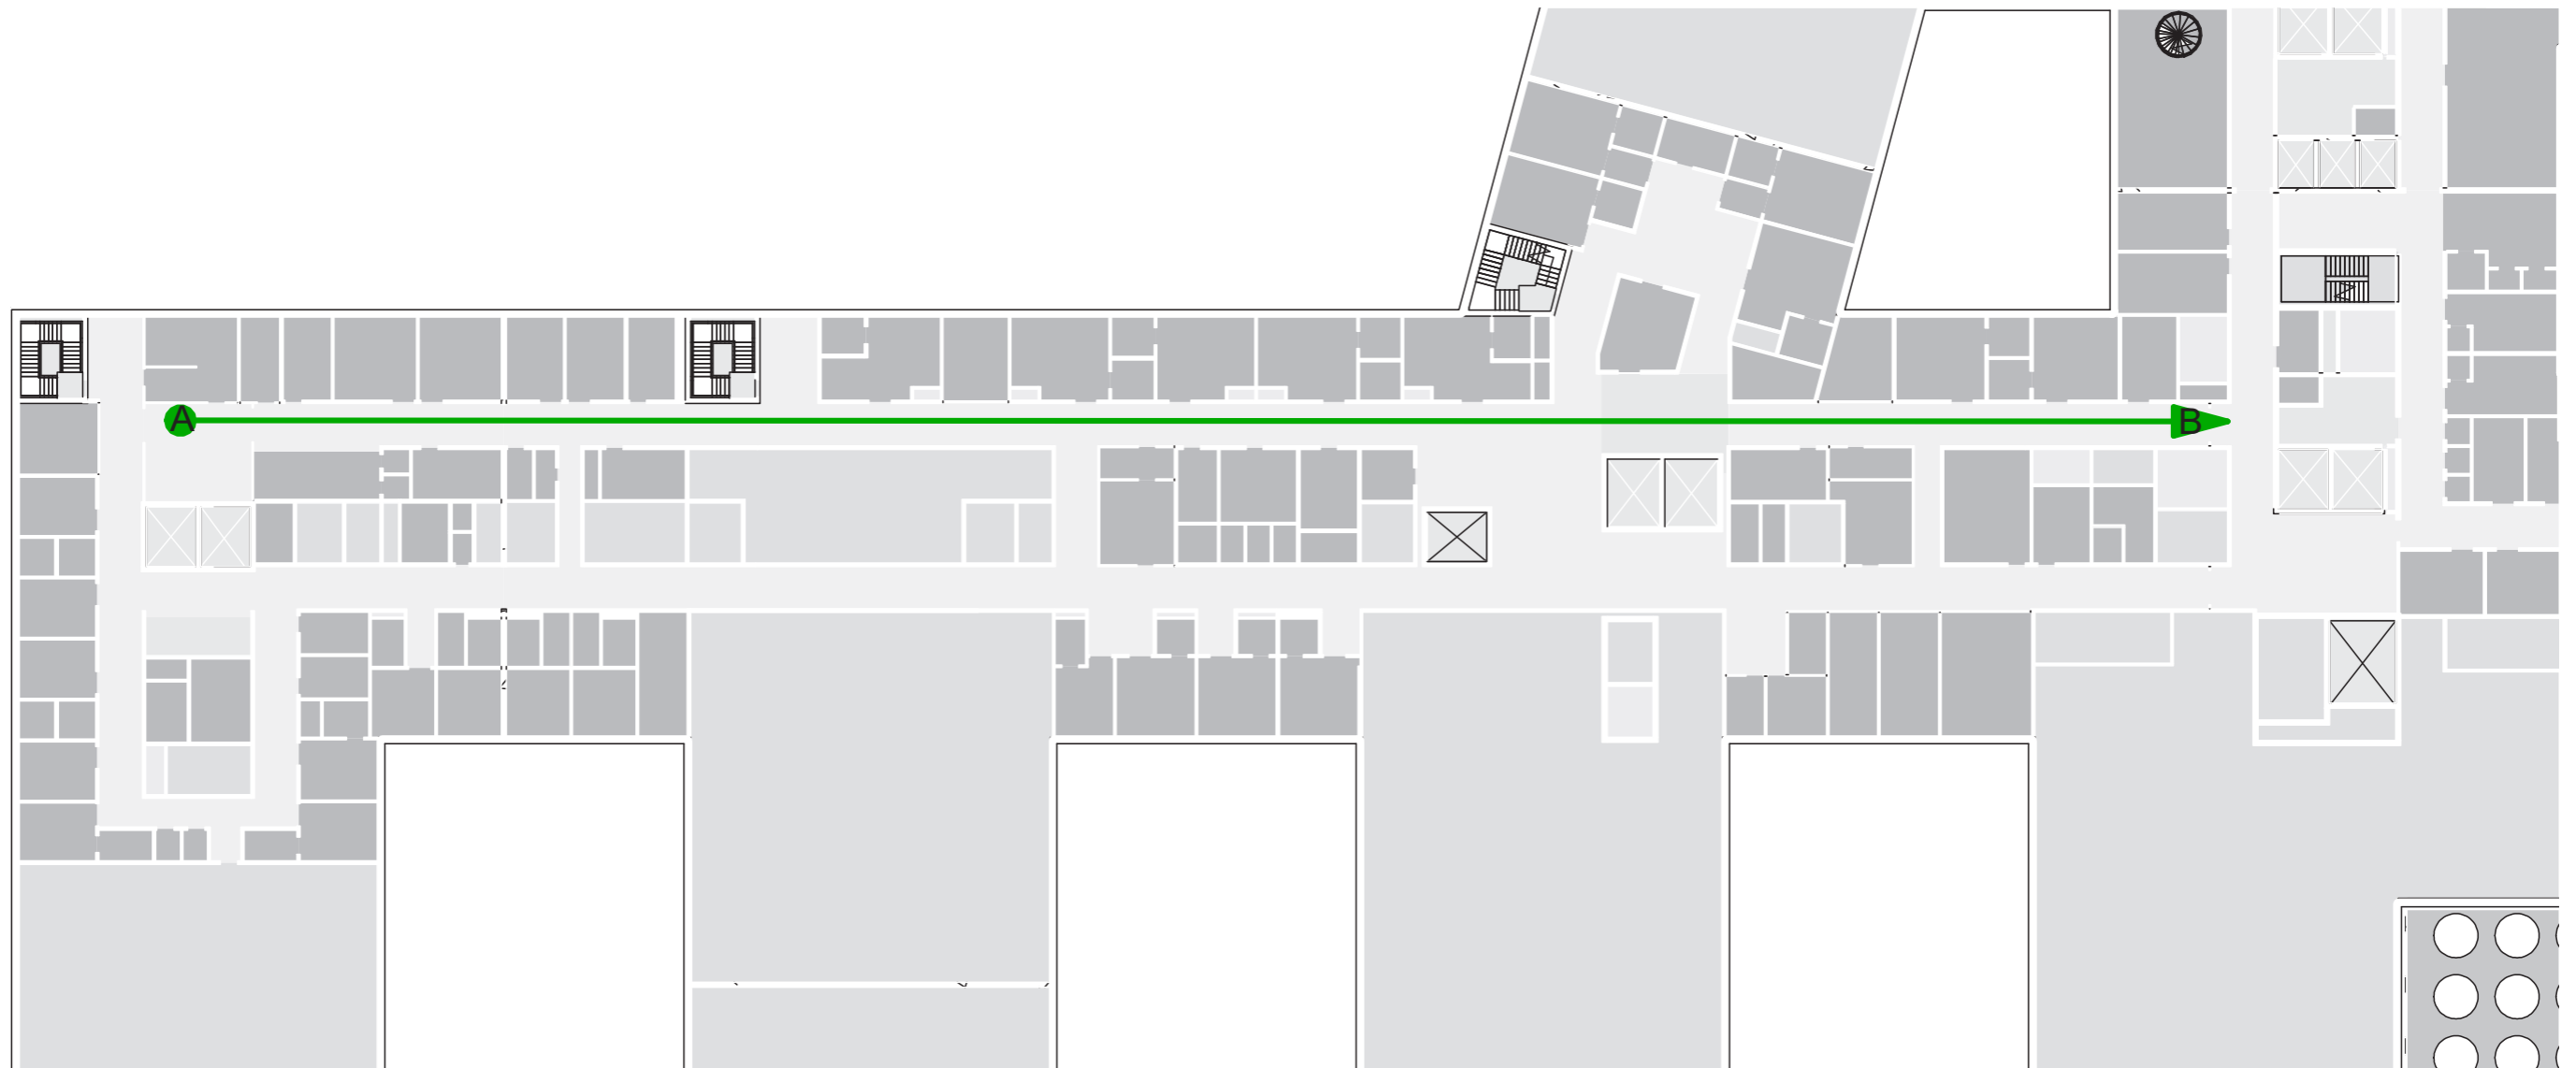




FORELØPIG UTKAST

Medvirkning Forprosjekt // Aktivitet D
oktober 2020 til 2022

Føde

Avstander

Fra den vestligste fødestue med bad til asfyksirom

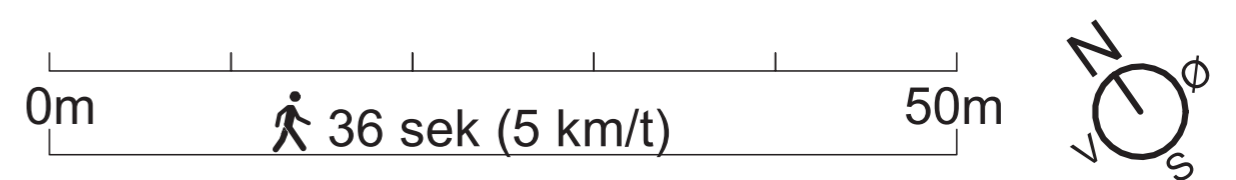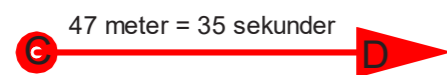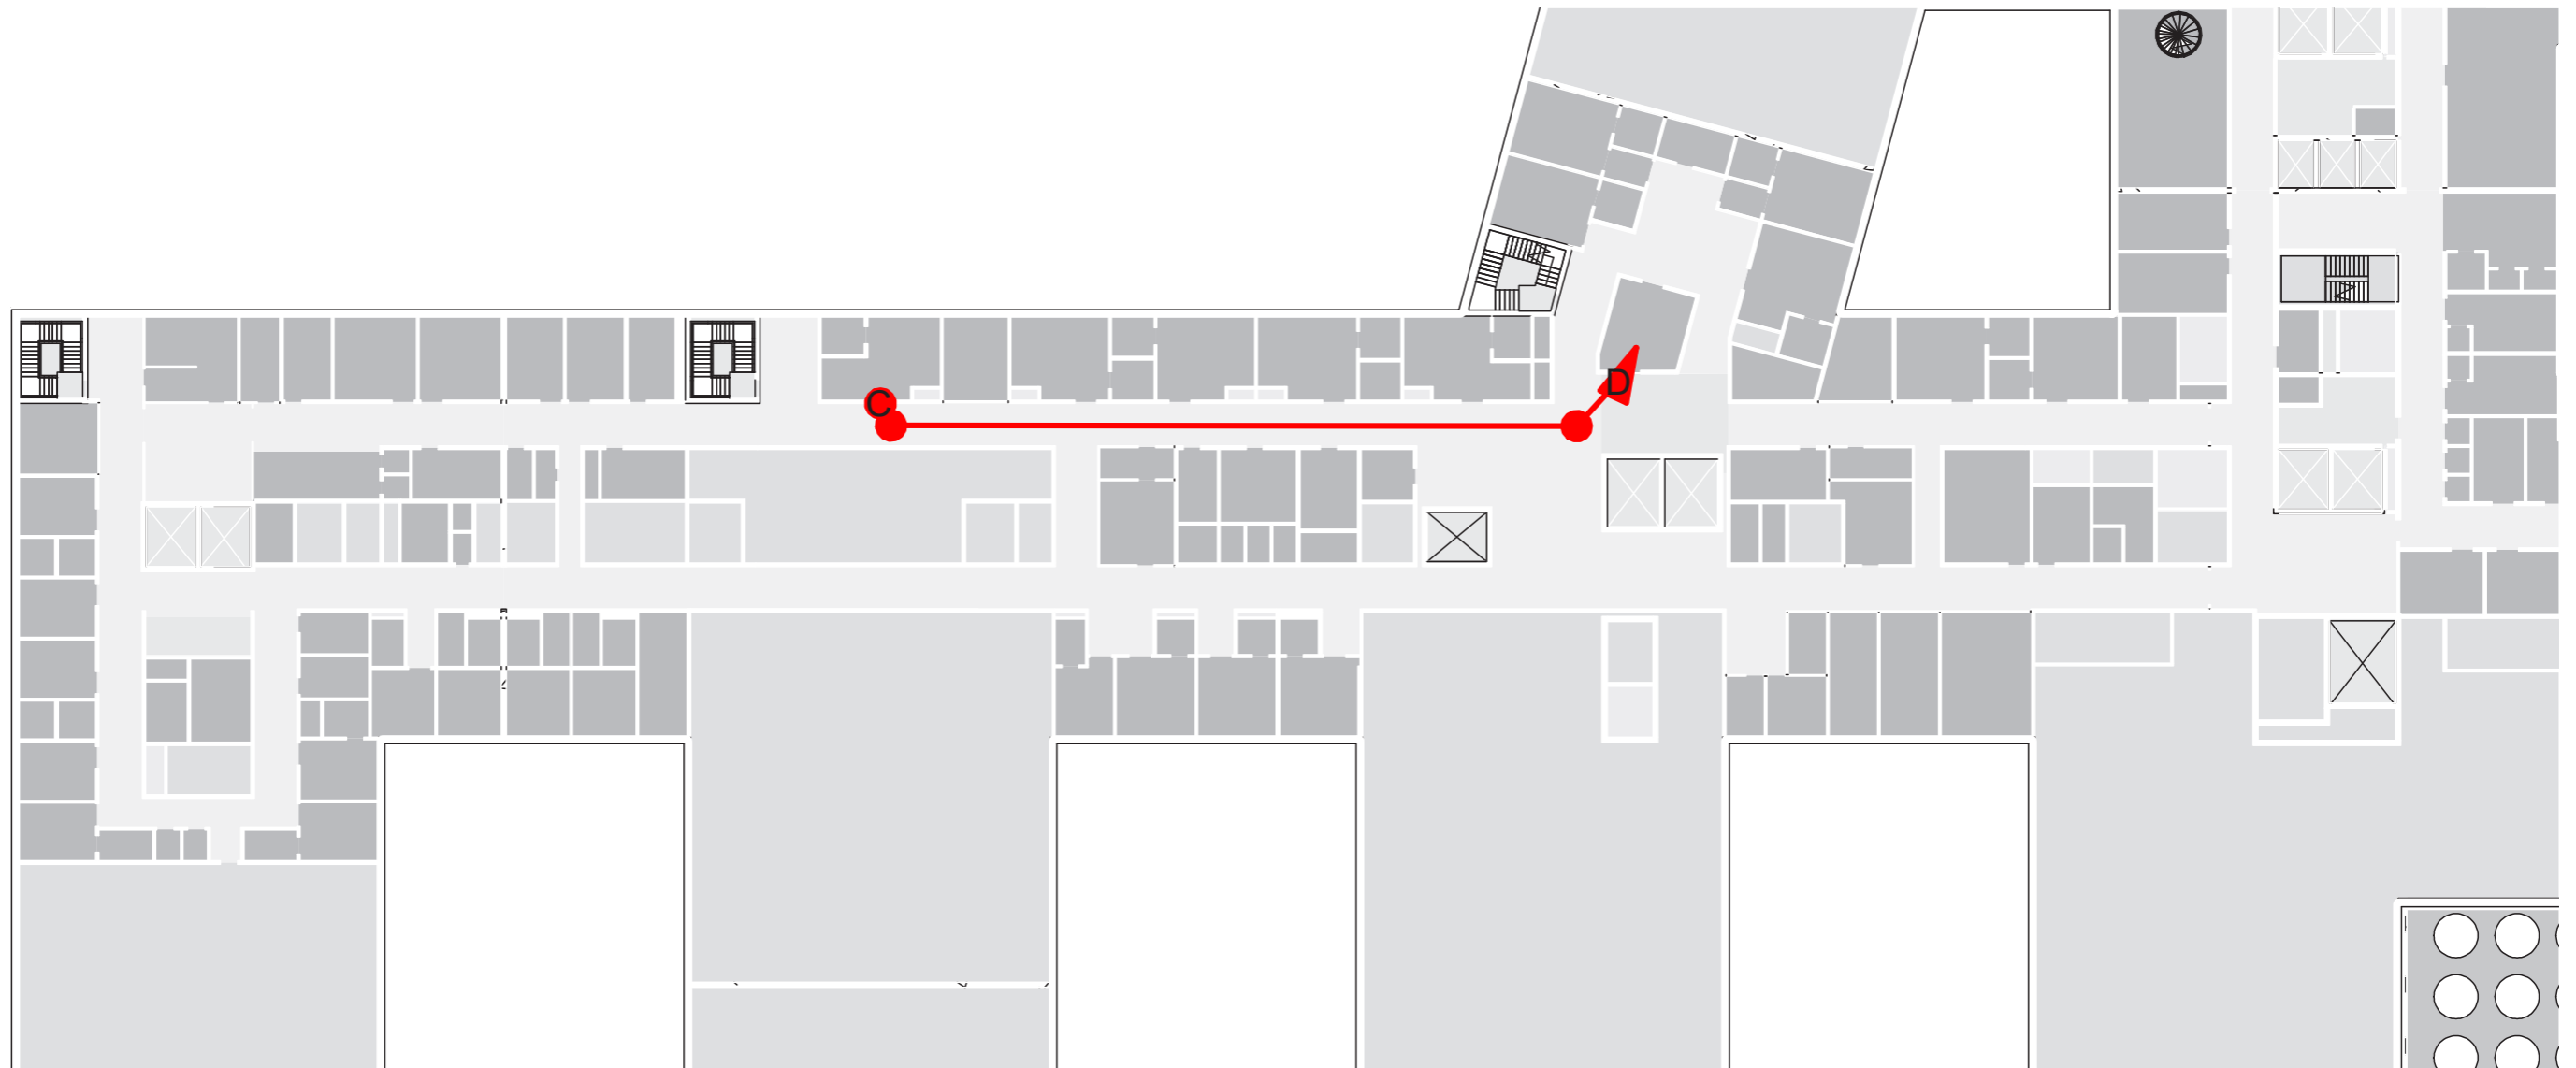




FORELØPIG UTKAST

Medvirkning Forprosjekt // Aktivitet D
oktober 2020 til 2022

Føde

Avstander

Fra den østligste høyrisikostue asfyksirom

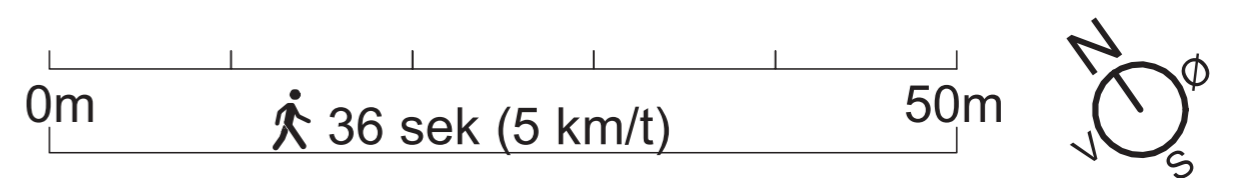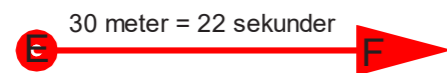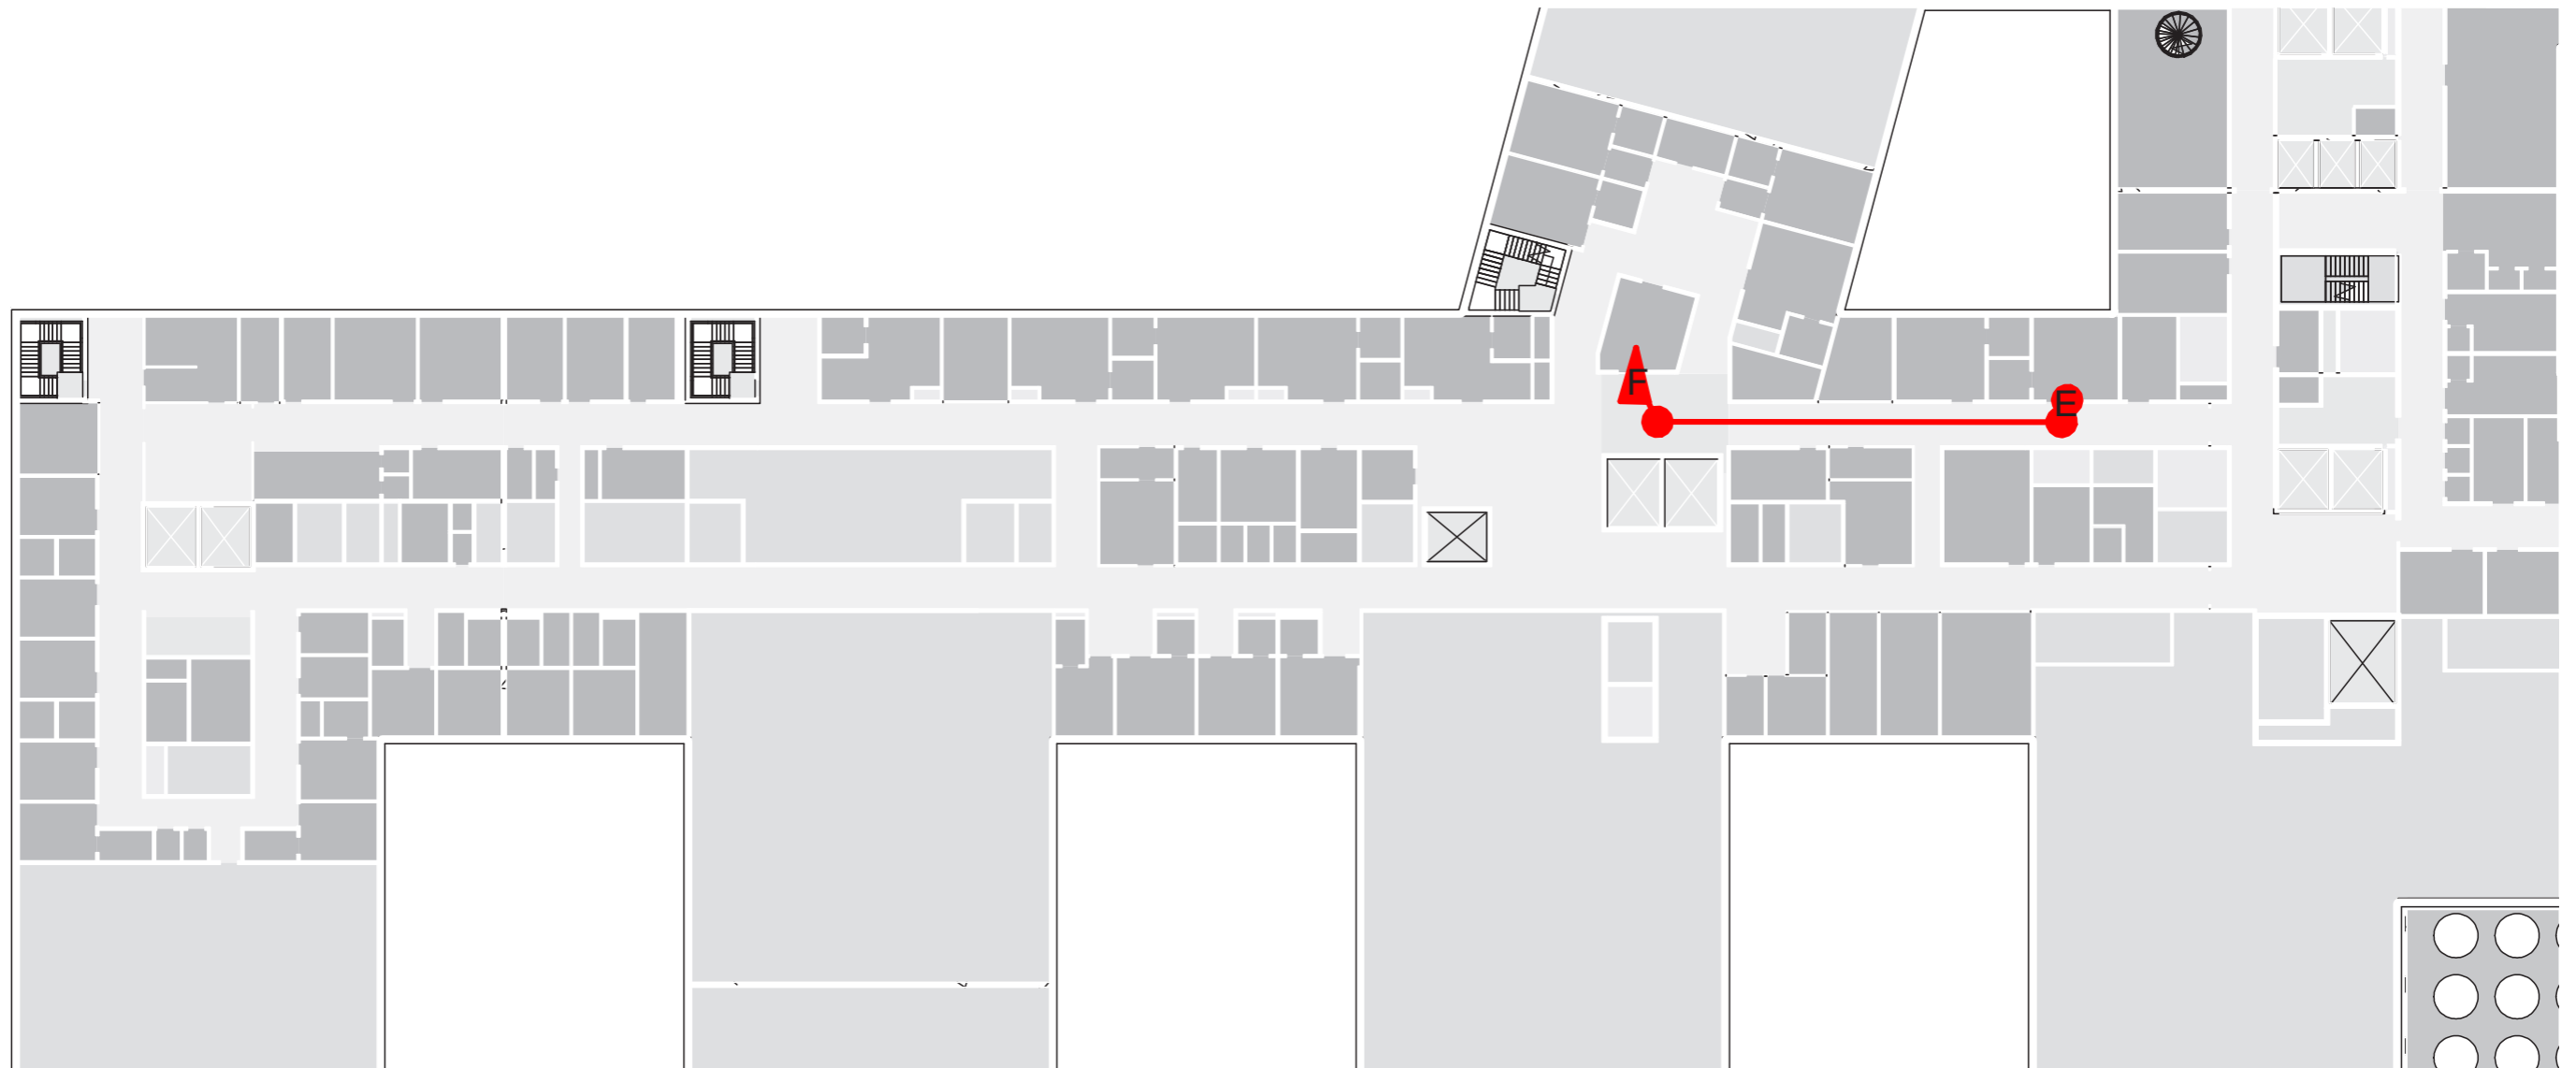




FORELØPIG UTKAST

Medvirkning Forprosjekt // Aktivitet D
oktober 2020 til 2022

Føde

Avstander

Fra den østligste høyrisikostue til akuttheis til operasjon

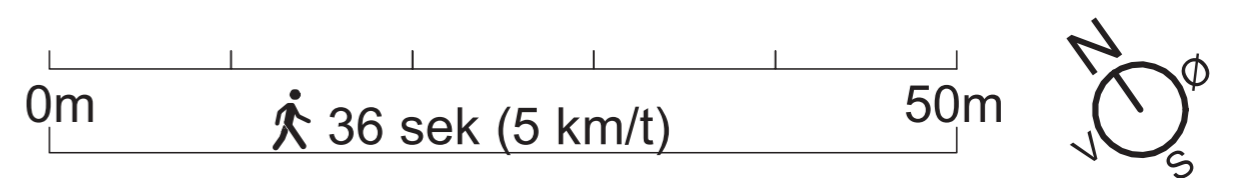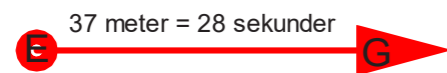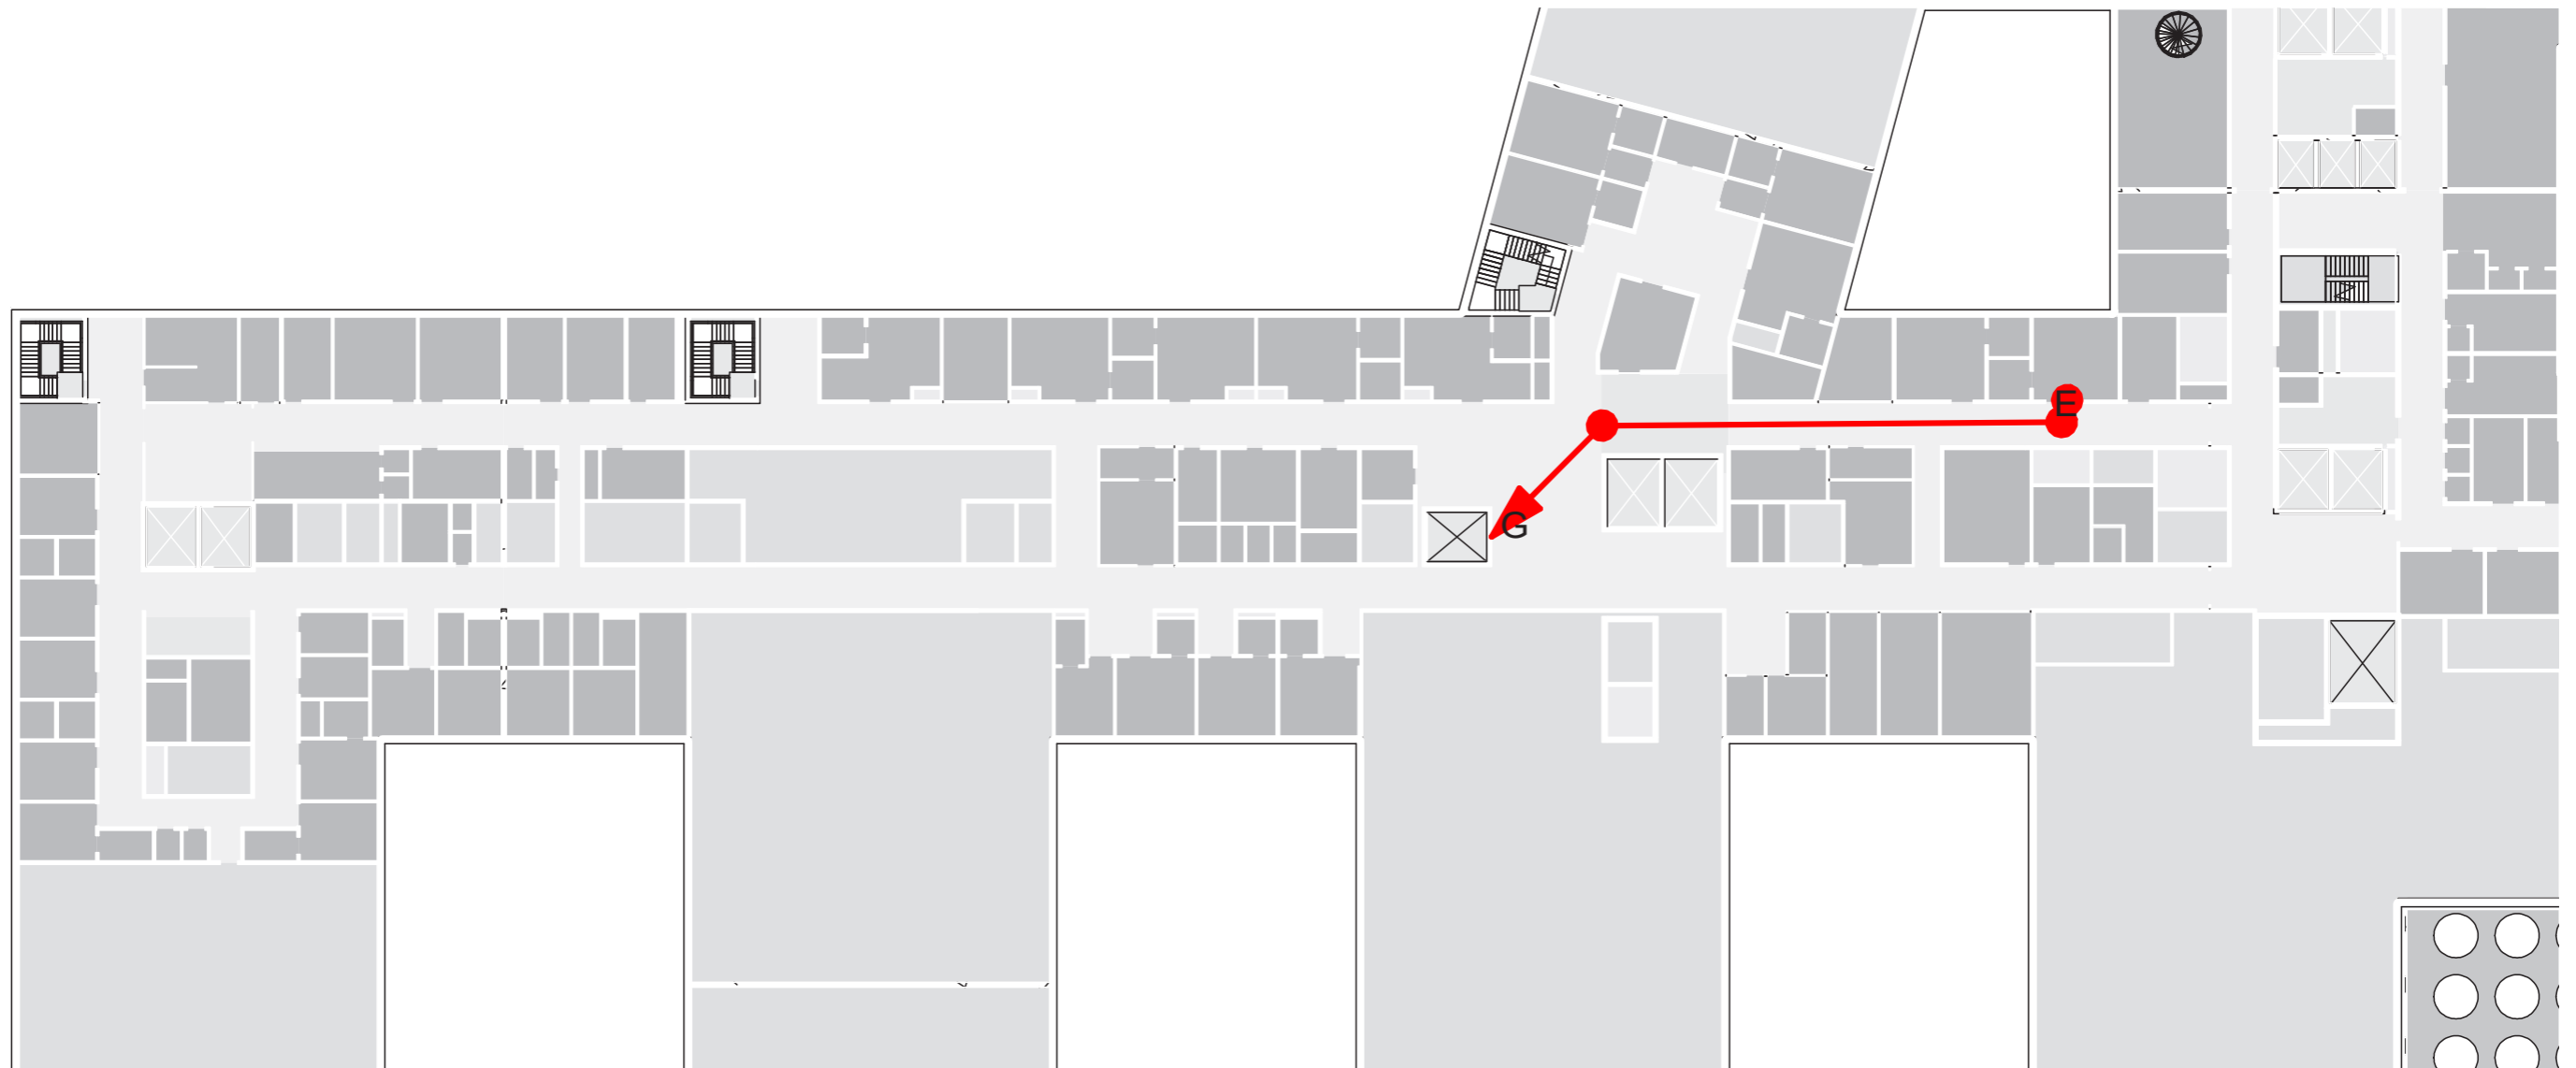




FORELØPIG UTKAST

Medvirkning Forprosjekt // Aktivitet D
oktober 2020 til 2022

Føde

Avstander

Fra kontaktsmitte stuer til asfyksirom

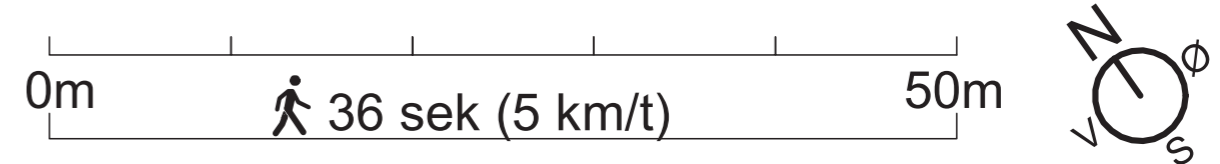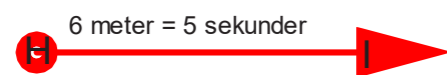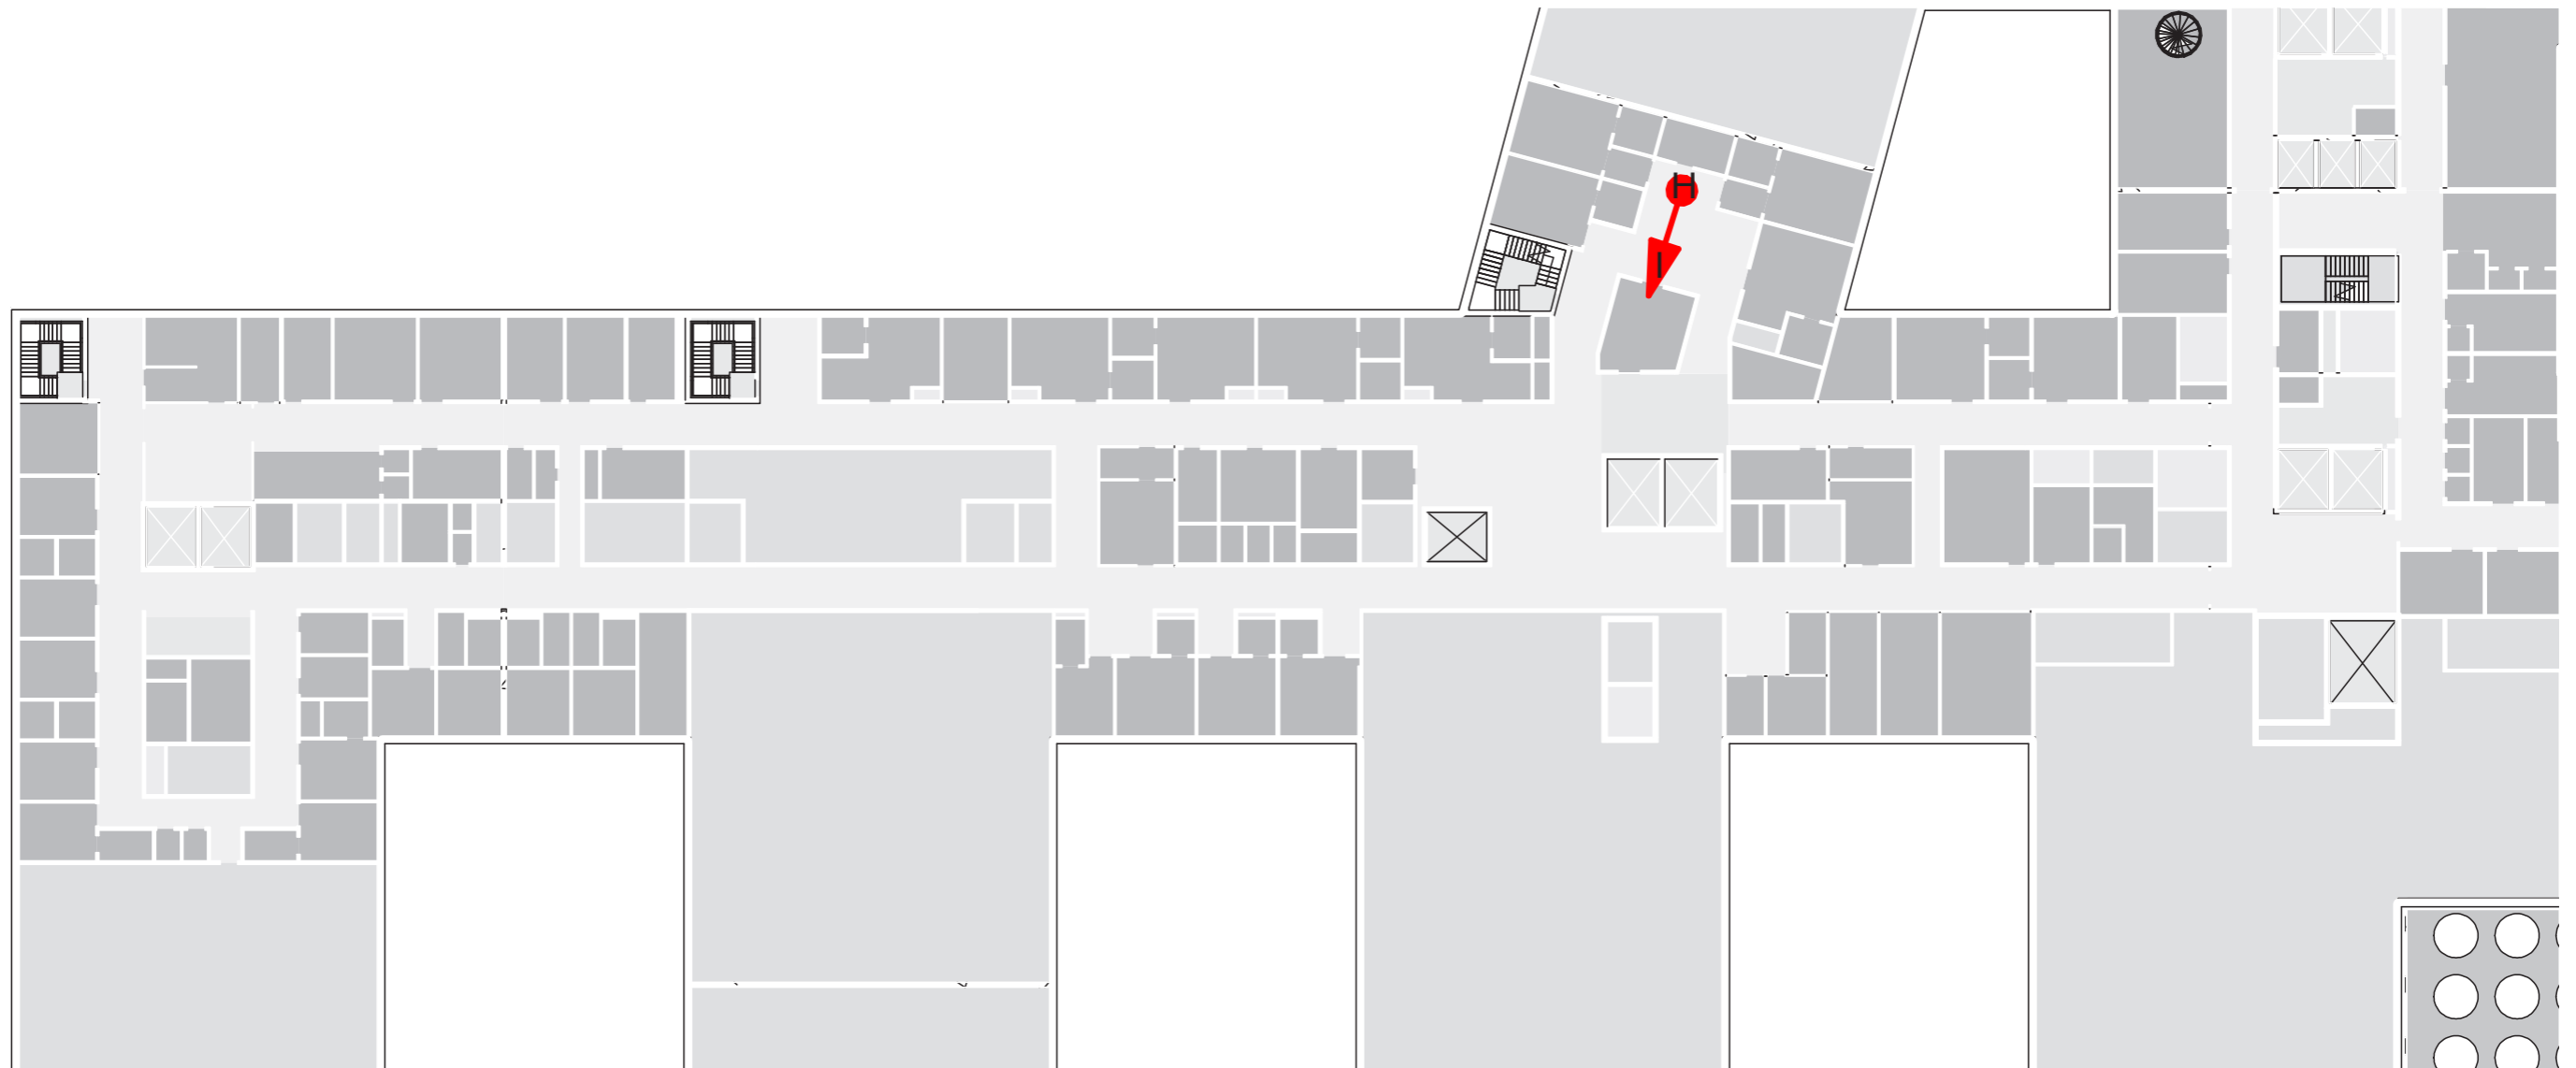




FORELØPIG UTKAST

Medvirkning Forprosjekt // Aktivitet D
oktober 2020 til 2022

Føde

Avstander

Fra kontaktsmittestuer til akuttheis til operasjon

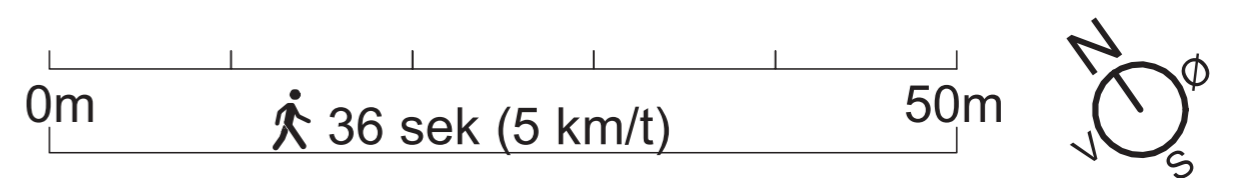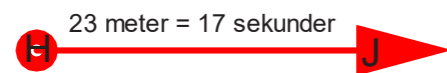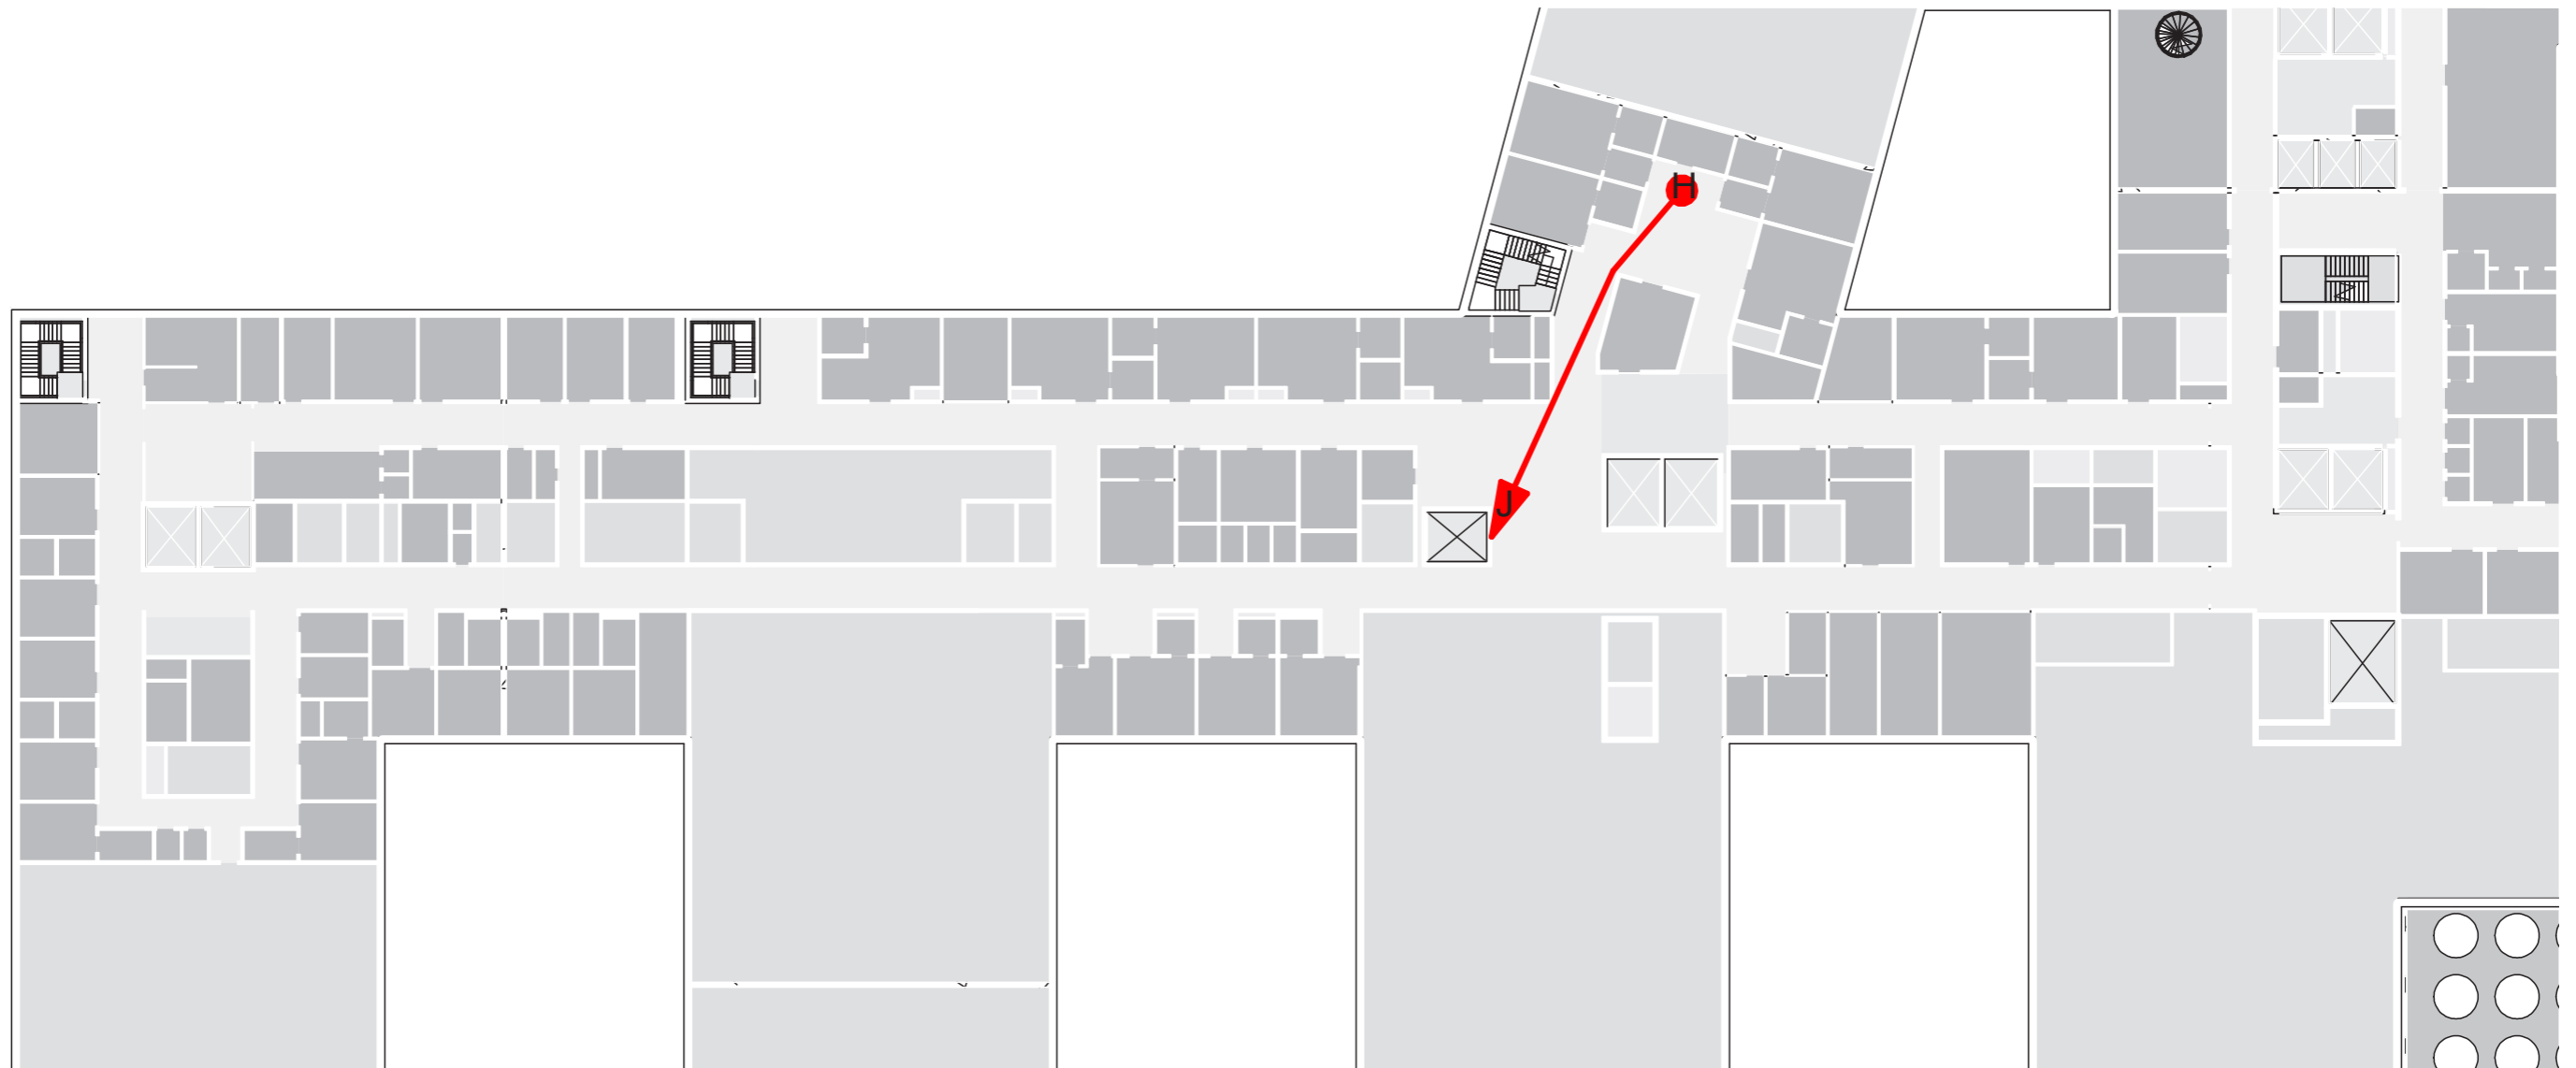


FORELØPIG UTKAST

Medvirkning Forprosjekt // Aktivitet D
oktober 2020 til 2022

Føde

Flyt og nærhet til andre funksjonsområder

PLAN 02 - nærhet til sectiostue / operasjon

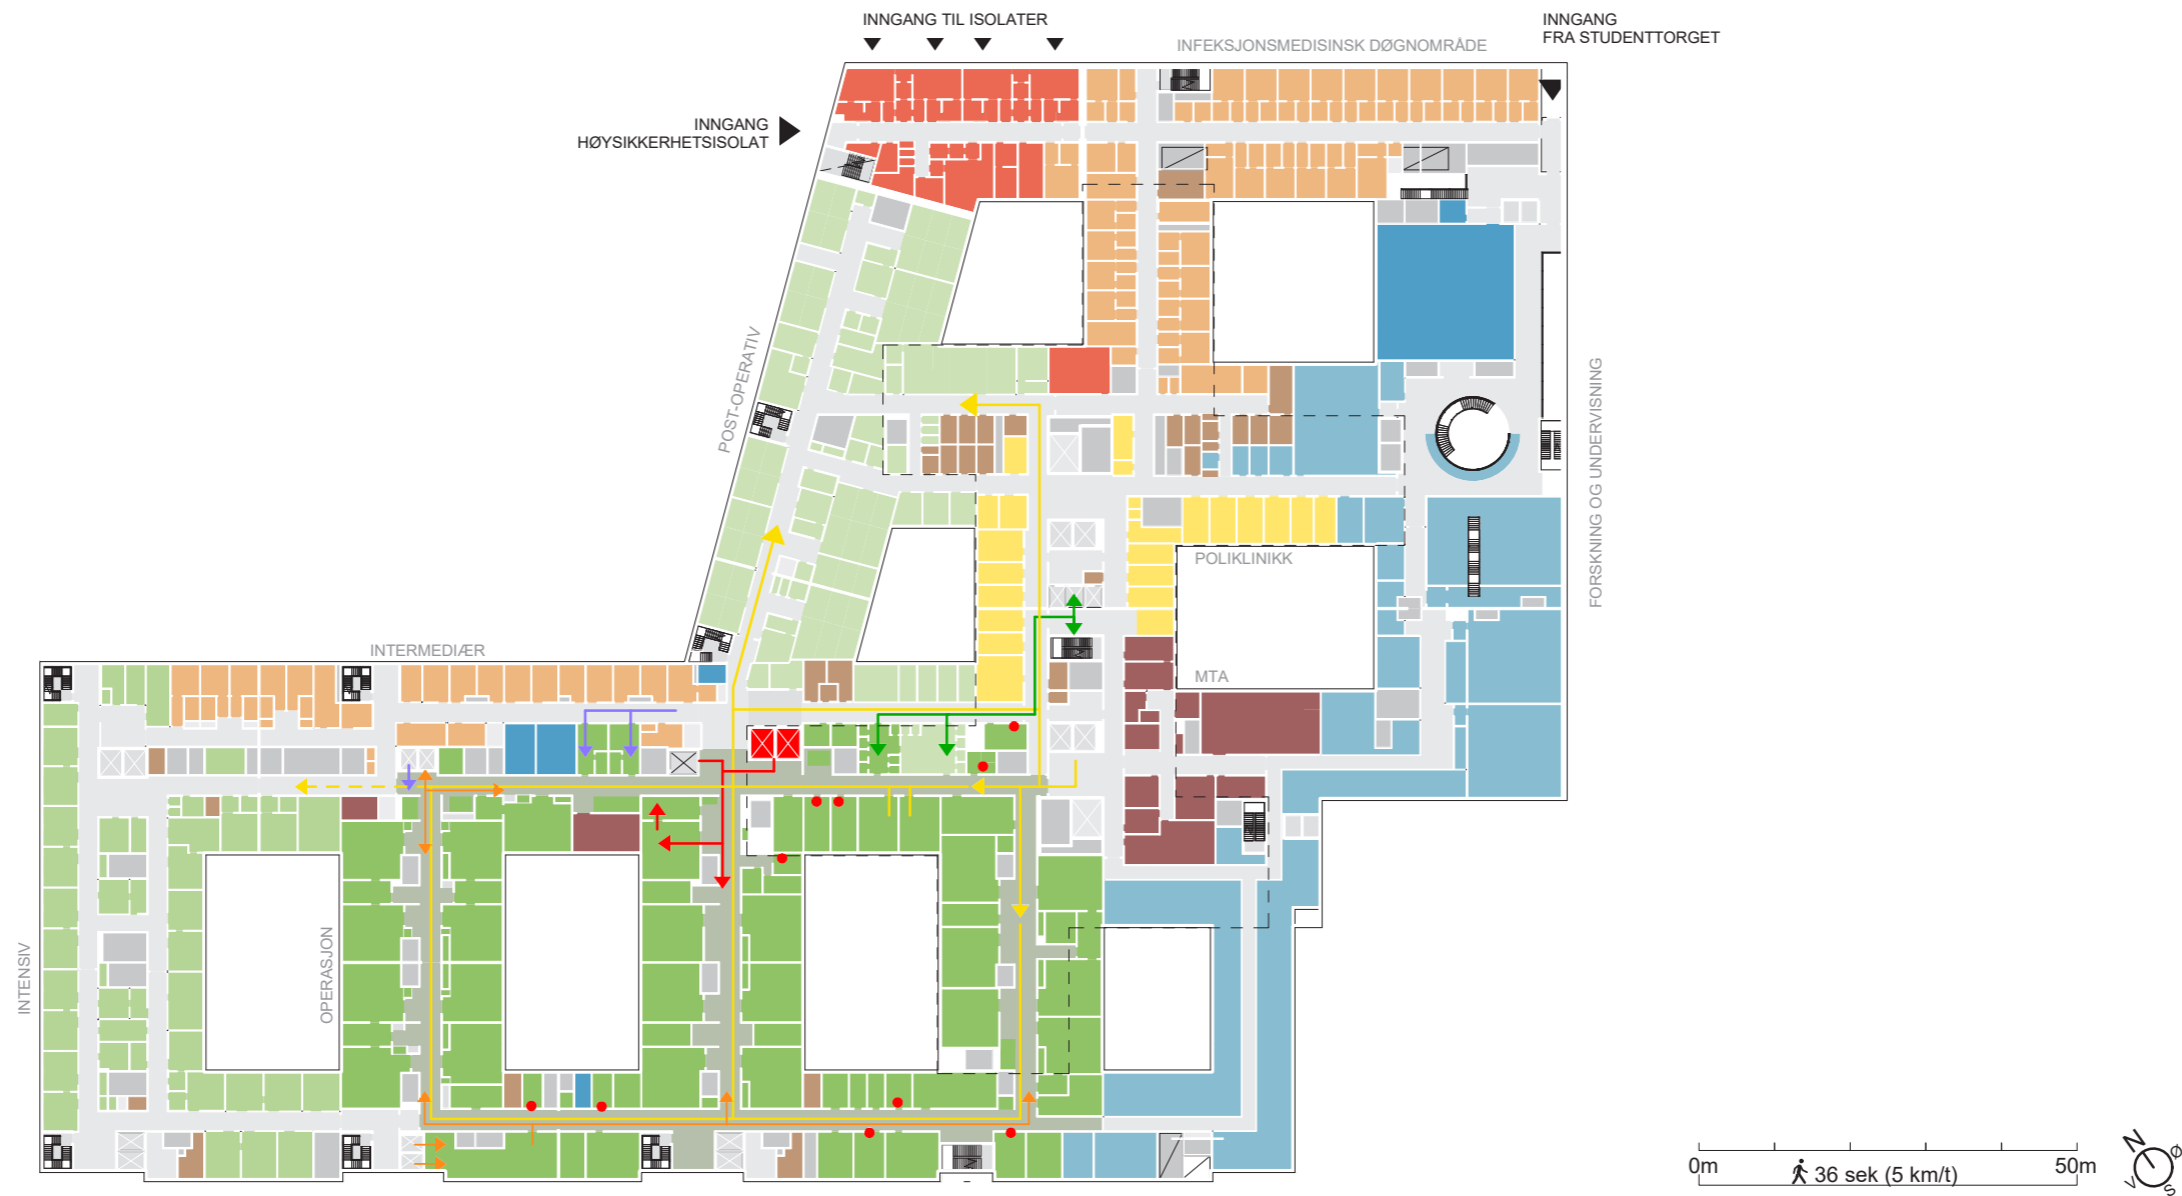


FORELØPIG UTKAST

Medvirkning Forprosjekt // Aktivitet D
oktober 2020 til 2022

Føde

Flyt og nærhet til andre funksjonsområder

PLAN 02 - nærhet til sectiostue / operasjon

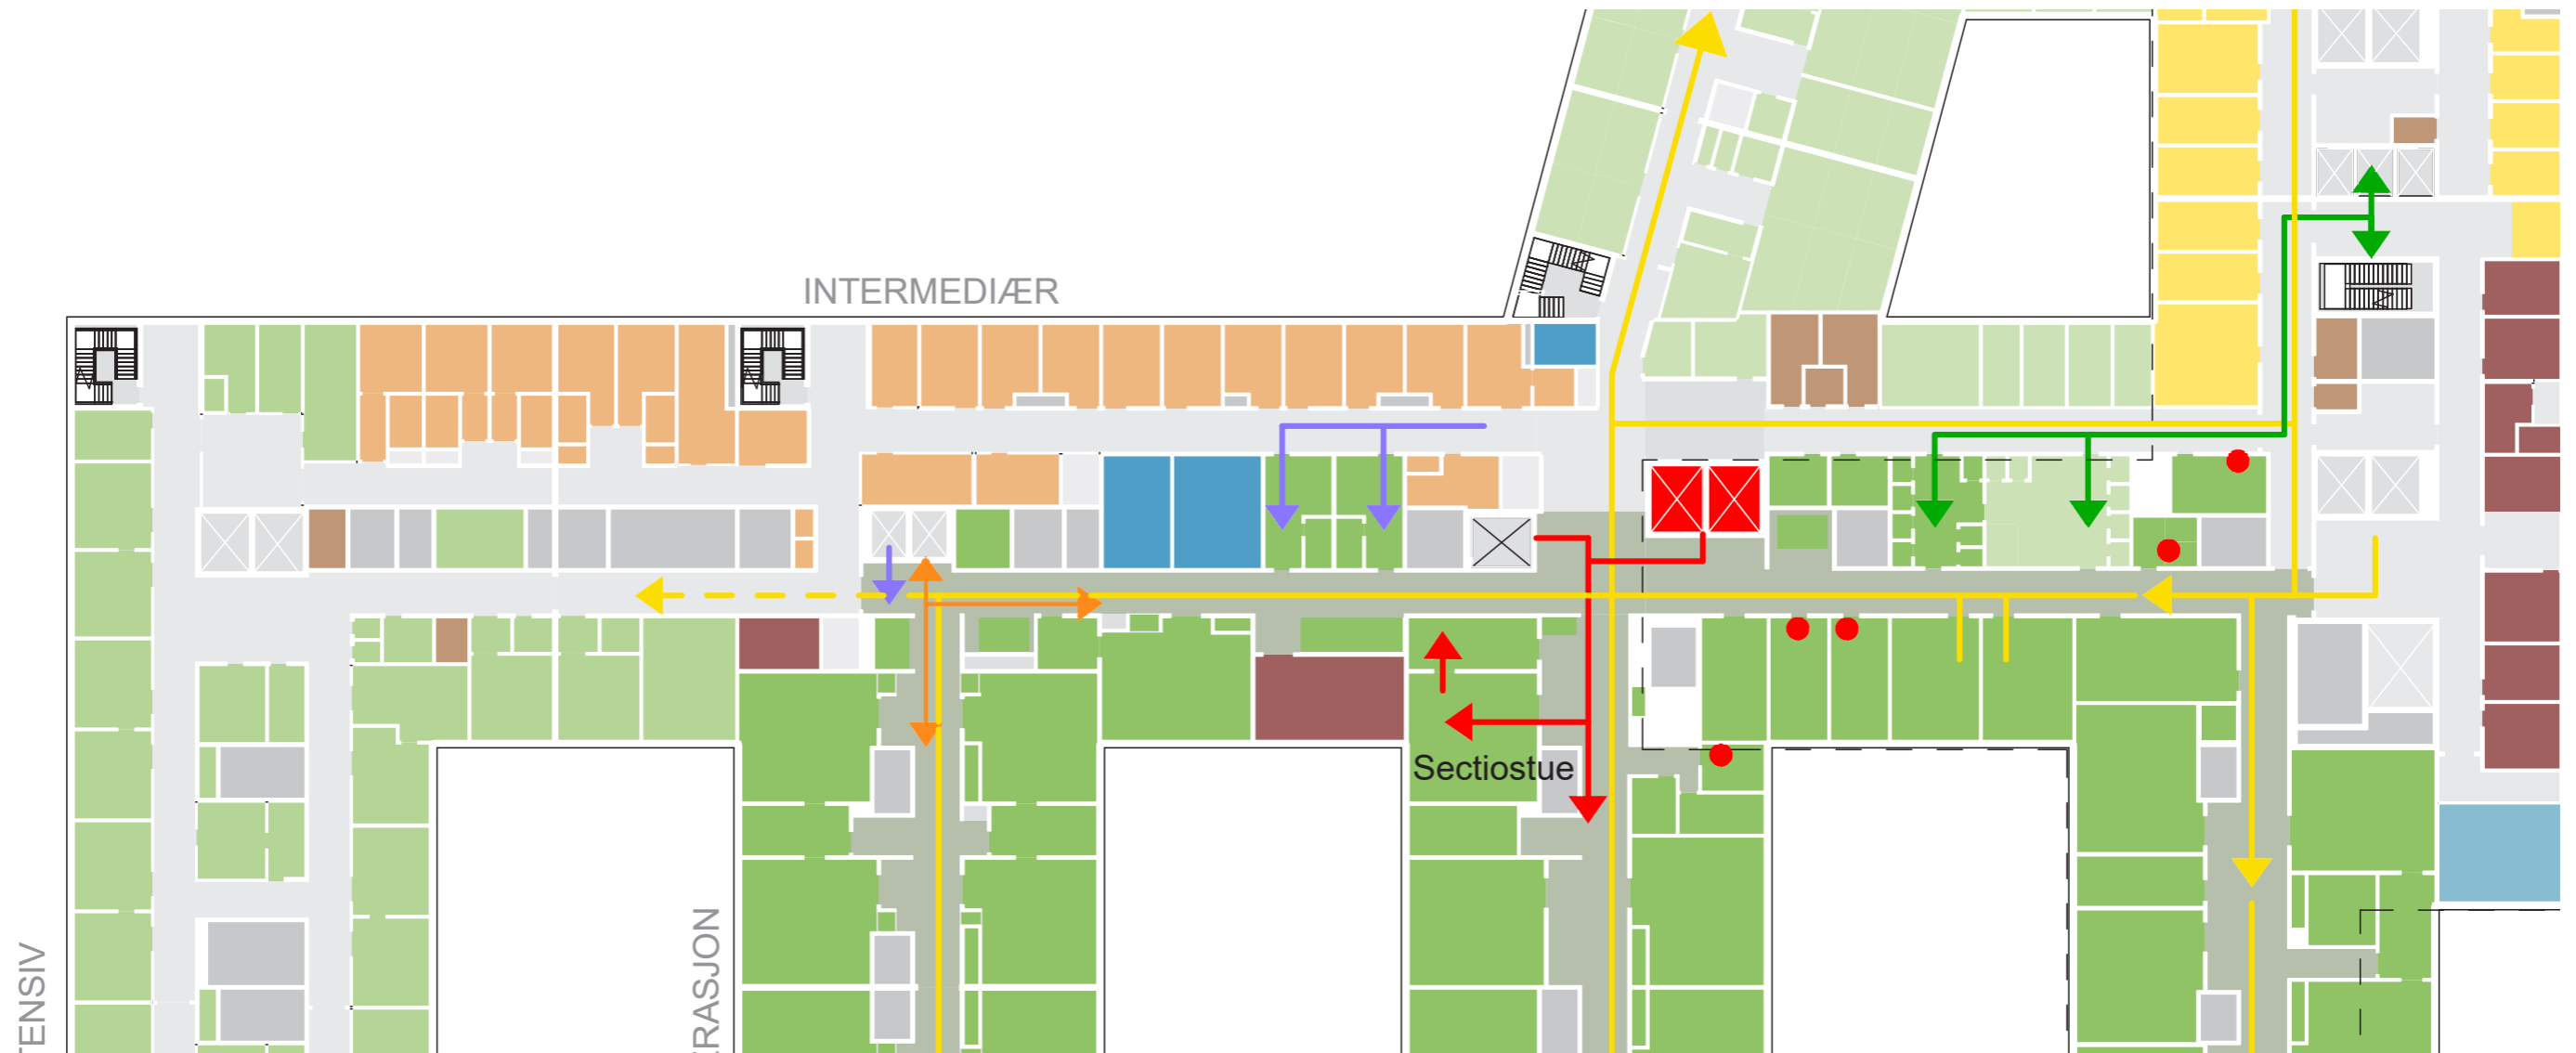

FORELØPIG UTKAST

Medvirkning Forprosjekt // Aktivitet D
oktober 2020 til 2022

Føde

Illustrasjon

Foreløpig skisseperspektiv viser et eksempel på hvordan det kan se ut ved arbeidsstasjon som ligger mellom fødestuer med badekar og multifunksjonsrom



FORELØPIG UTKAST

Medvirkning Forprosjekt // Aktivitet D
oktober 2020 til 2022