

Agenda for medvirkningsmøte 2

1. Velkommen og agenda for dagens møte
2. Godkjenning av referat samt videre håndtering av tilbakemeldinger
3. Status funksjonsplassering
4. Inspirasjon
5. Status gjenstående aksjonspunkter fra møte 1
6. Oppsummering av dagens møte med aksjonspunkter
7. Eventuelt

Forberedelse til medvirkningsmøte 2

Til møte 2 bes gruppen vurdere om tilbakemeldinger er tilstrekkelig ivaretatt.

Er ønsker til plassering, funksjonalitet og flyt ivaretatt i det fremsendte materialet?

For grupper der det er relevant vises inspirasjonsmateriale i møtet.

PRESENTASJON

MEDVIRKNING FORPROSJEKT


AKTIVITET C - MEDVIRKNINGSMØTE 2




Nye Aker

Endringer fra møterunde 1 til møterunde 2

Plassering av funksjoner møte 1

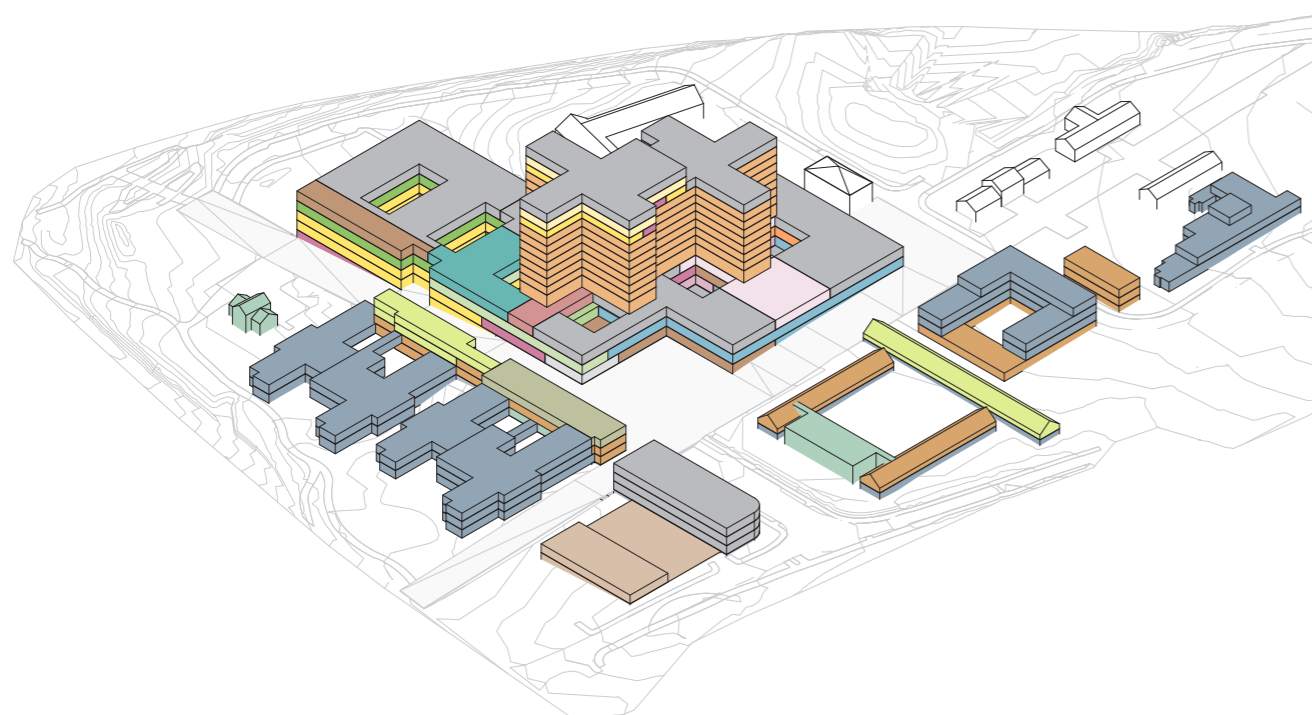


Plassering av funksjoner møte 2

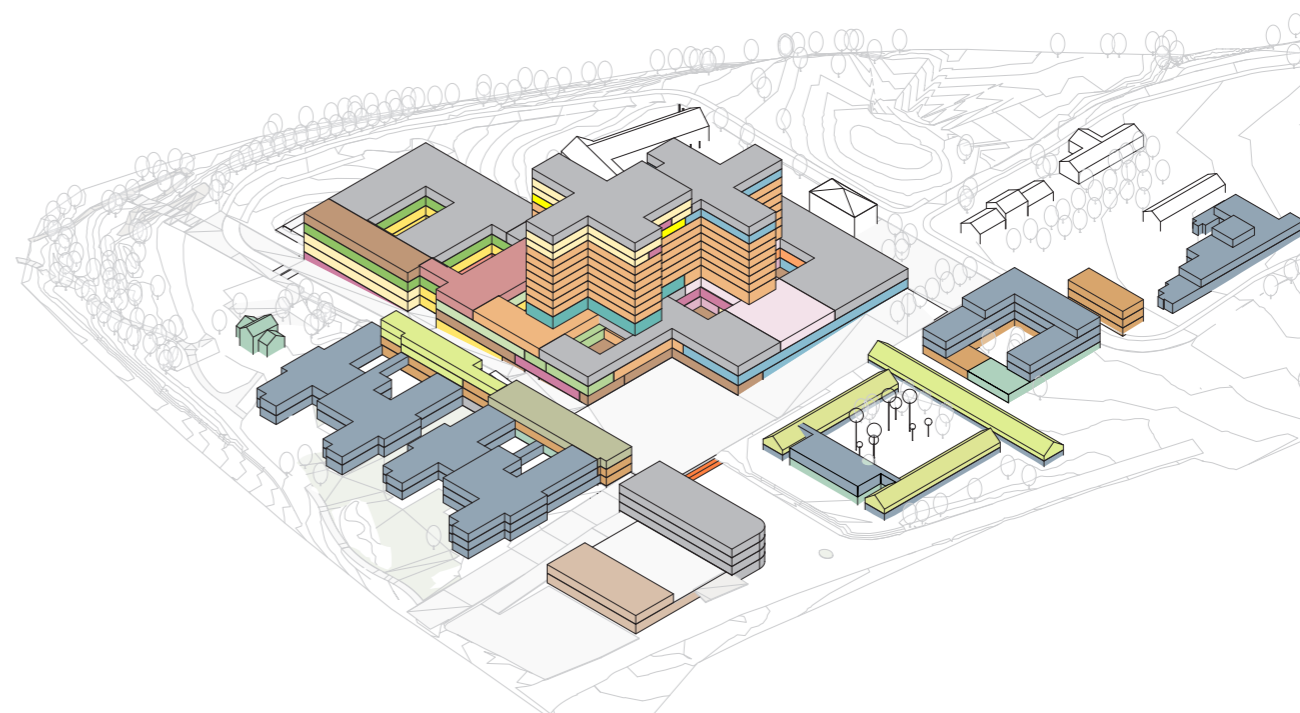


Funksjonsfordeling

Aksonometri

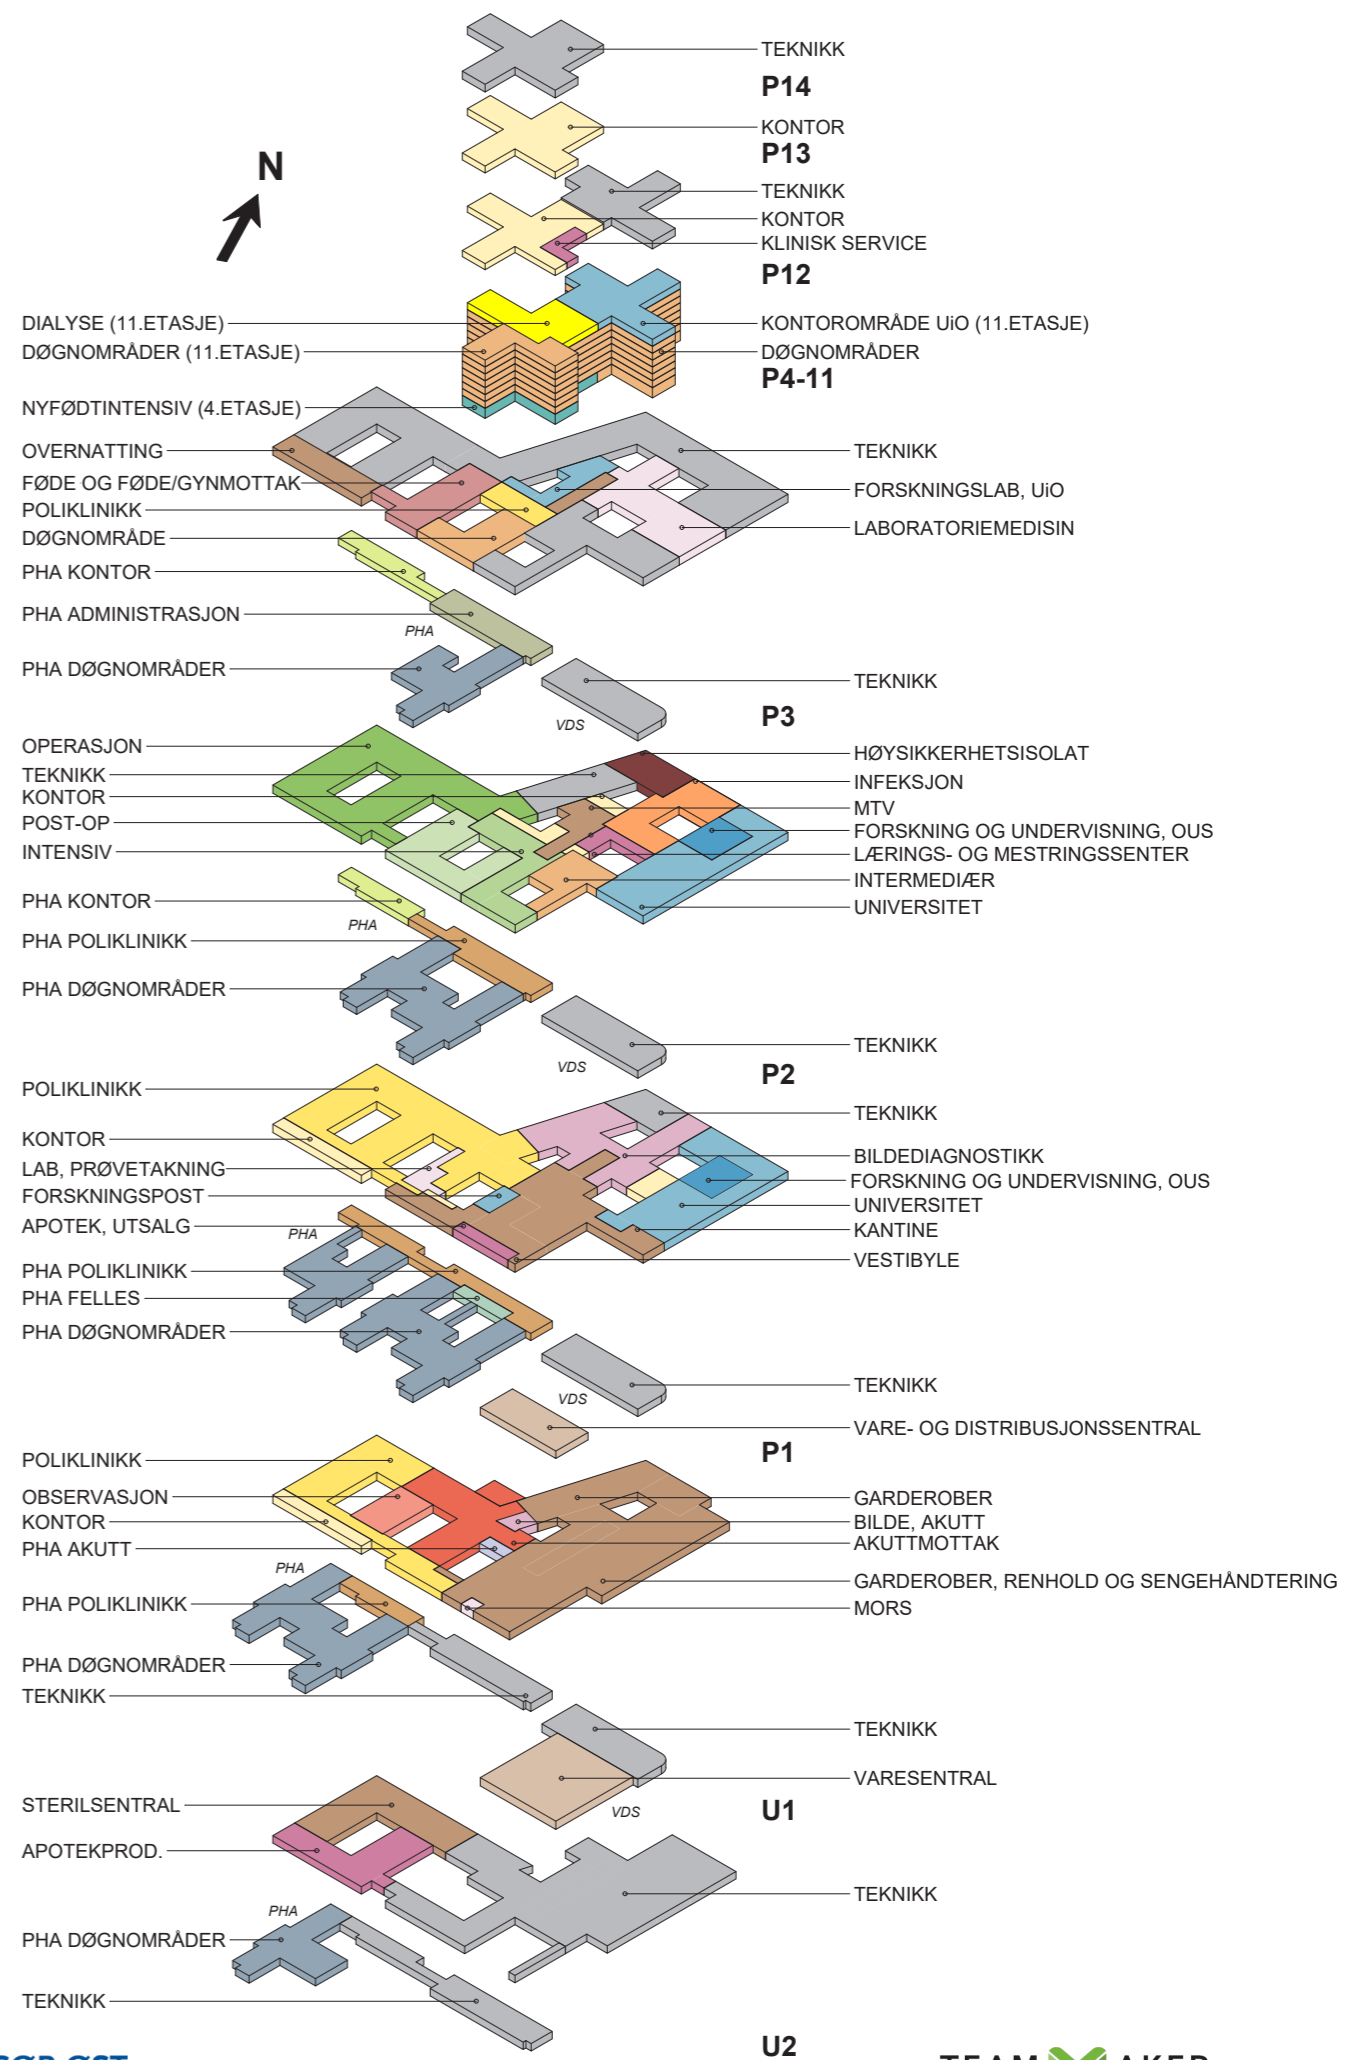


Funksjonsfordeling

Plan U2

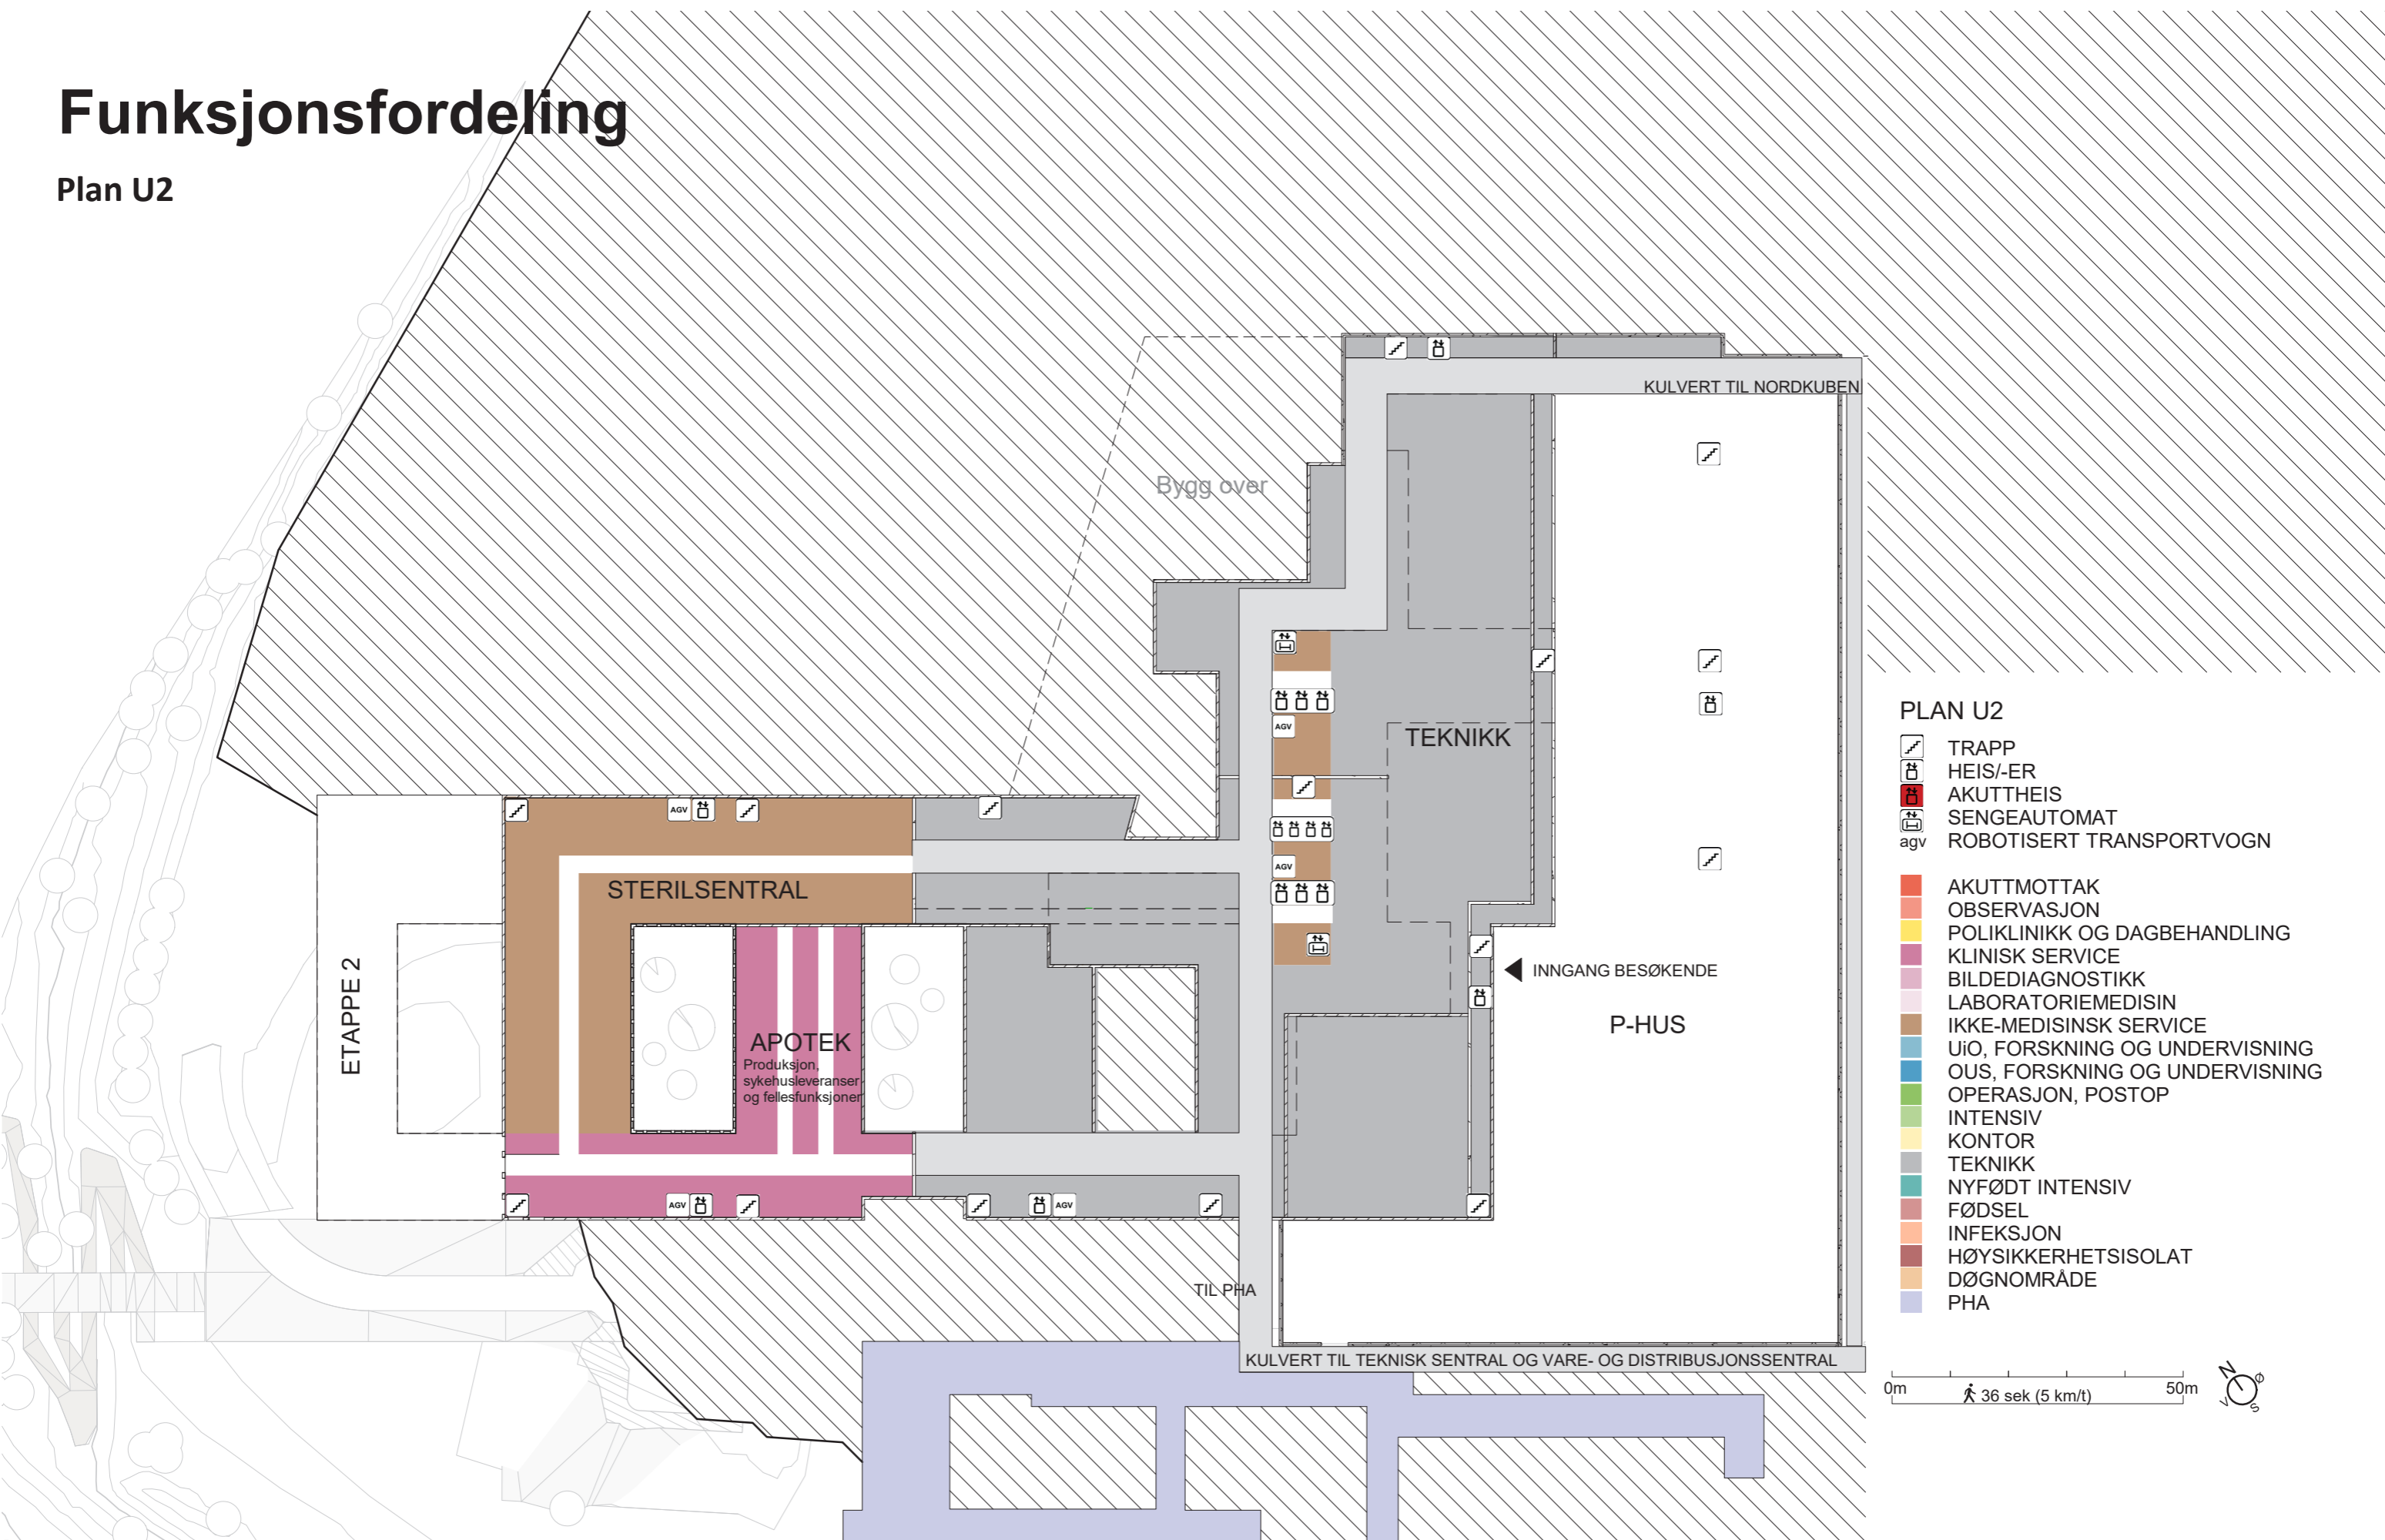


PLAN U2

- TRAPP
 - HEIS/-ER
 - AKUTTHEIS
 - SENGEAUTOMAT
 - ROBOTISERT TRANSPORTVOGN
-
- AKUTTMOTTAK
 - OBSERVASJON
 - POLIKLINIKK OG DAGBEHANDLING
 - KLINISK SERVICE
 - BILDEDIAGNOSTIKK
 - LABORATORIEMEDISIN
 - IKKE-MEDISINSK SERVICE
 - UiO, FORSKNING OG UNDERVISNING
 - OUS, FORSKNING OG UNDERVISNING
 - OPERASJON, POSTOP
 - INTENSIV
 - KONTOR
 - TEKNIKK
 - NYFØDT INTENSIV
 - FØDSEL
 - INFEKSJON
 - HØYSIKKERHETISOLAT
 - DØGNOMRÅDE
 - PHA

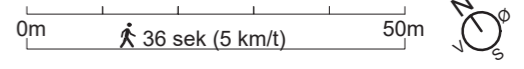

Funksjonsfordeling

Plan U1

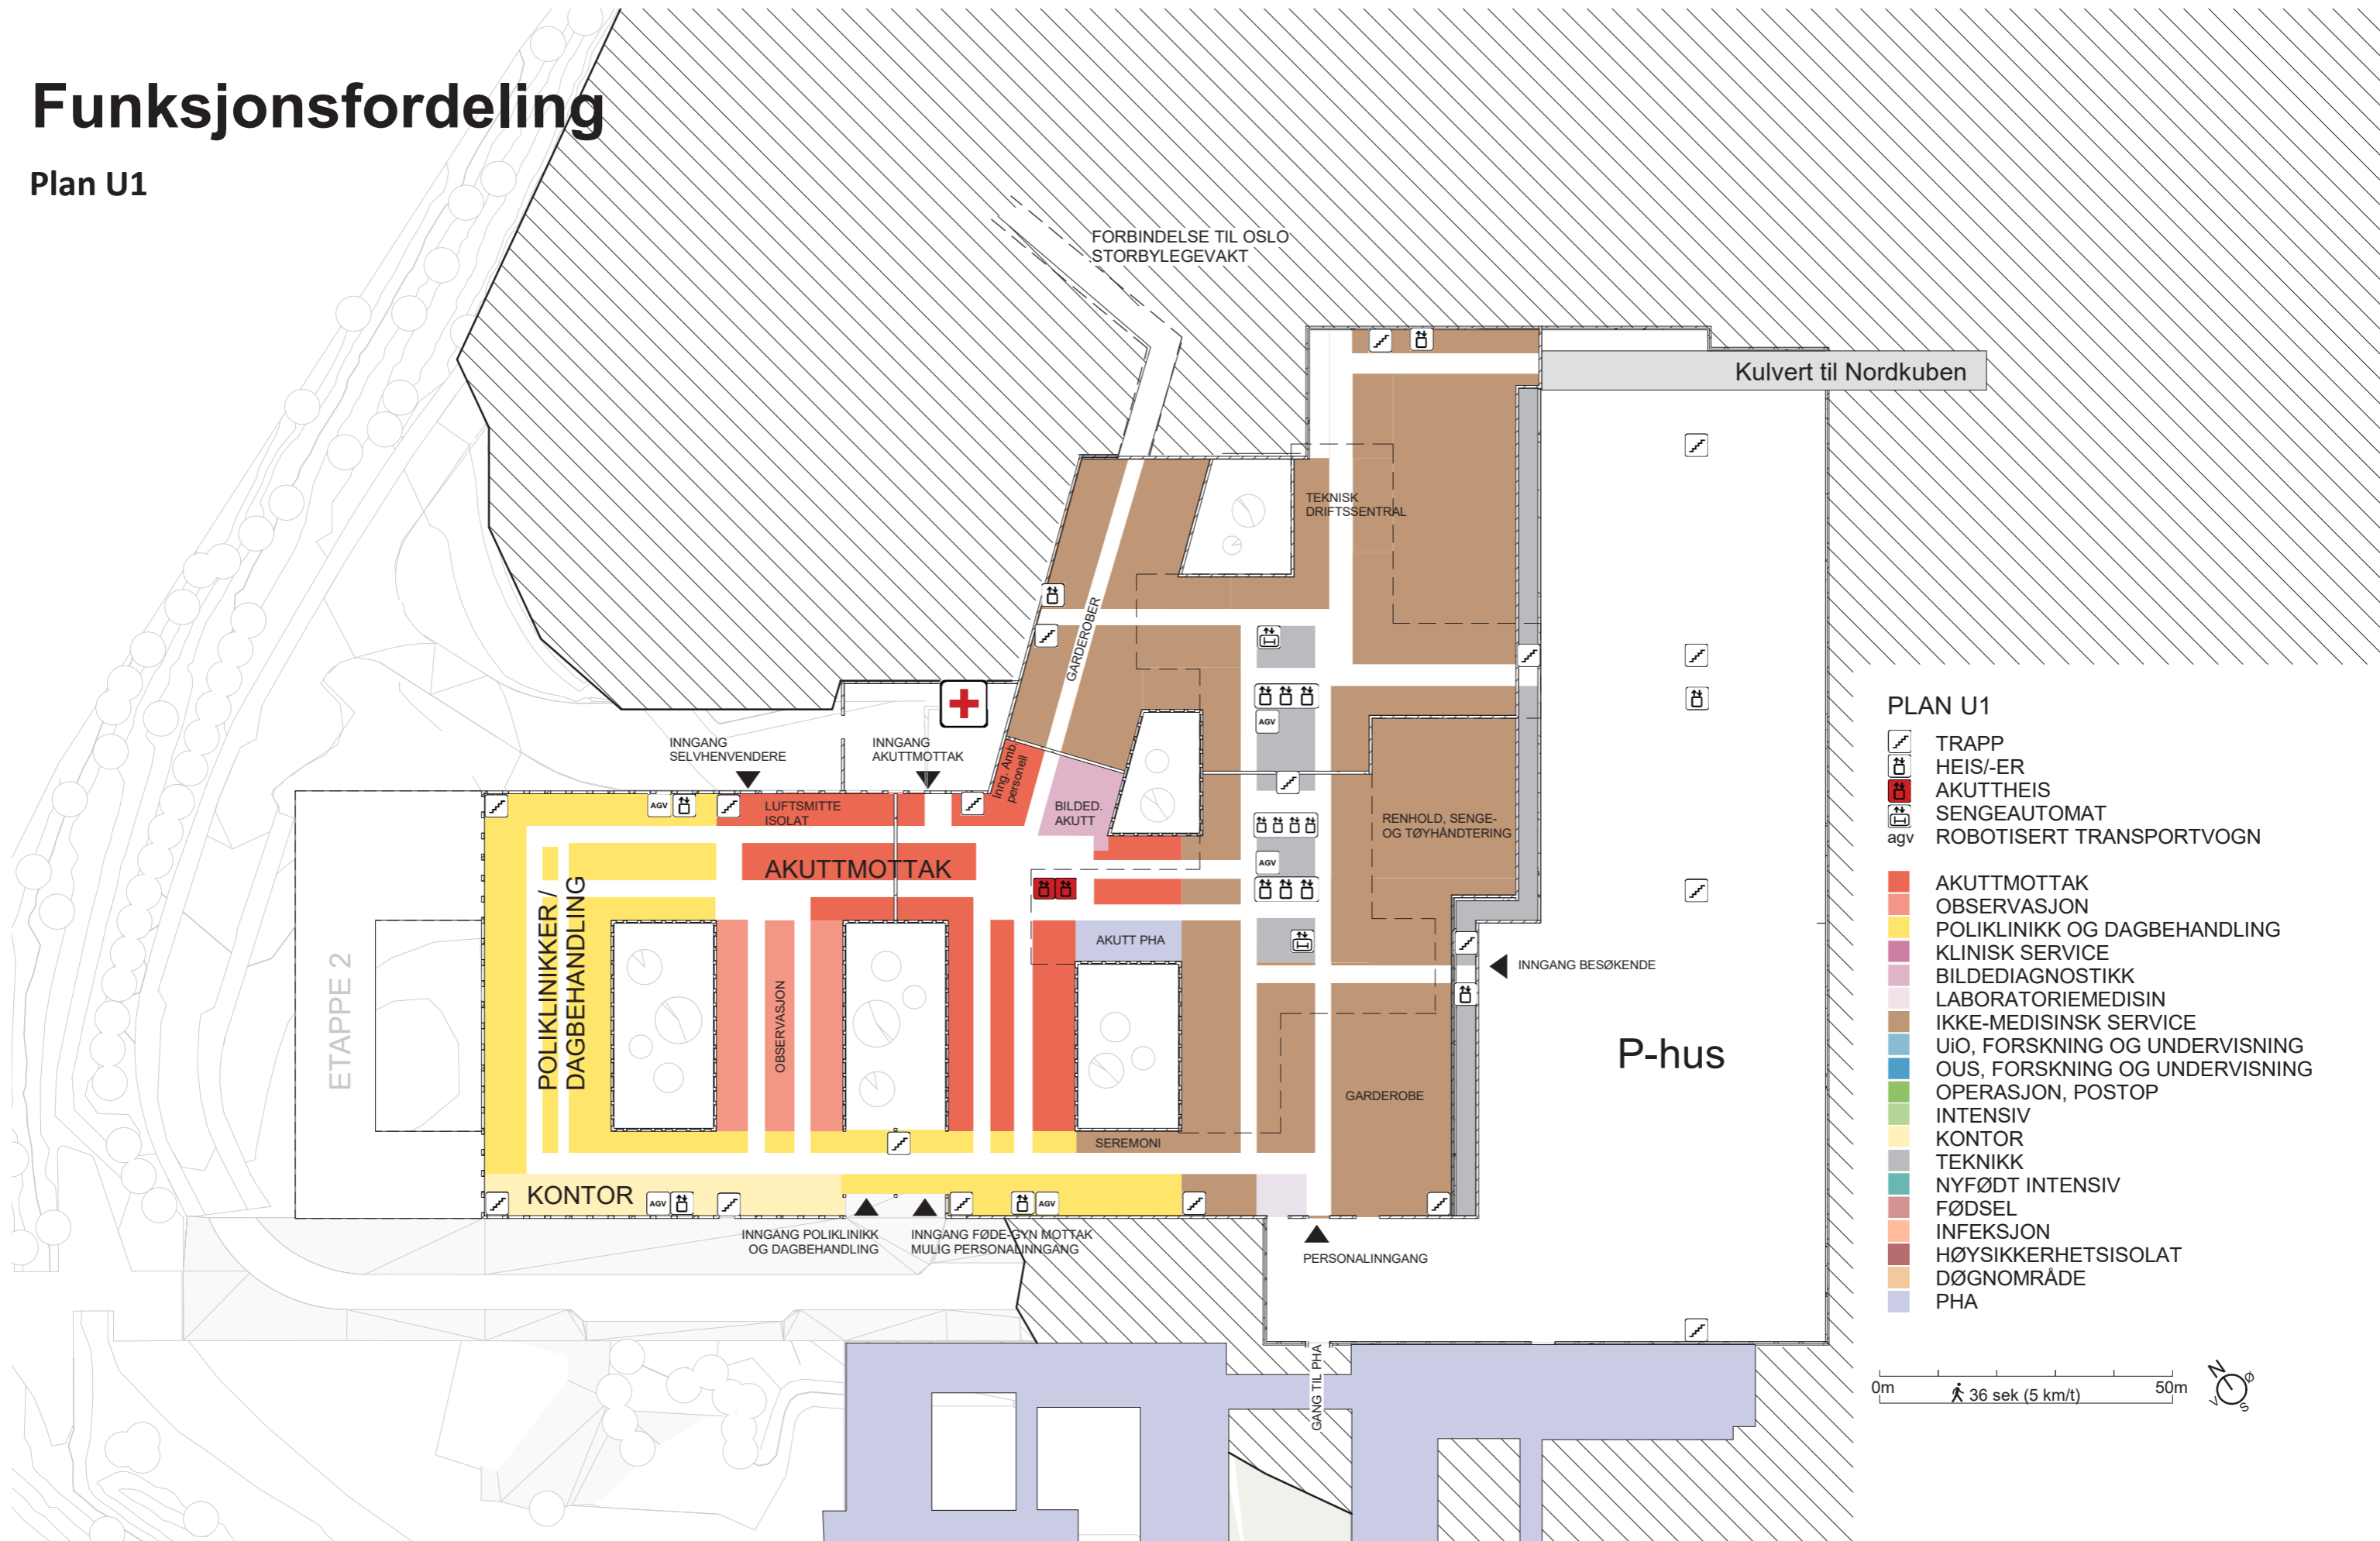


PLAN U1

- TRAPP
- HEIS/-ER
- AKUTTHEIS
- SENGEAUTOMAT
- ROBOTISERT TRANSPORTVOGN
- AKUTTMOTTAK
- OBSERVASJON
- POLIKLINIKK OG DAGBEHANDLING
- KLINISK SERVICE
- BILDEDIAGNOSTIKK
- LABORATORIEMEDISIN
- IKKE-MEDISINSK SERVICE
- UiO, FORSKNING OG UNDERVISNING
- OUS, FORSKNING OG UNDERVISNING
- OPERASJON, POSTOP
- INTENSIV
- KONTOR
- TEKNISK
- NYFØDT INTENSIV
- FØDSEL
- INFEKSJON
- HØYSIKKERHETSISOLAT
- DØGNOMRÅDE
- PHA

0m 36 sek (5 km/t) 50m


Funksjonsfordeling

Plan 01

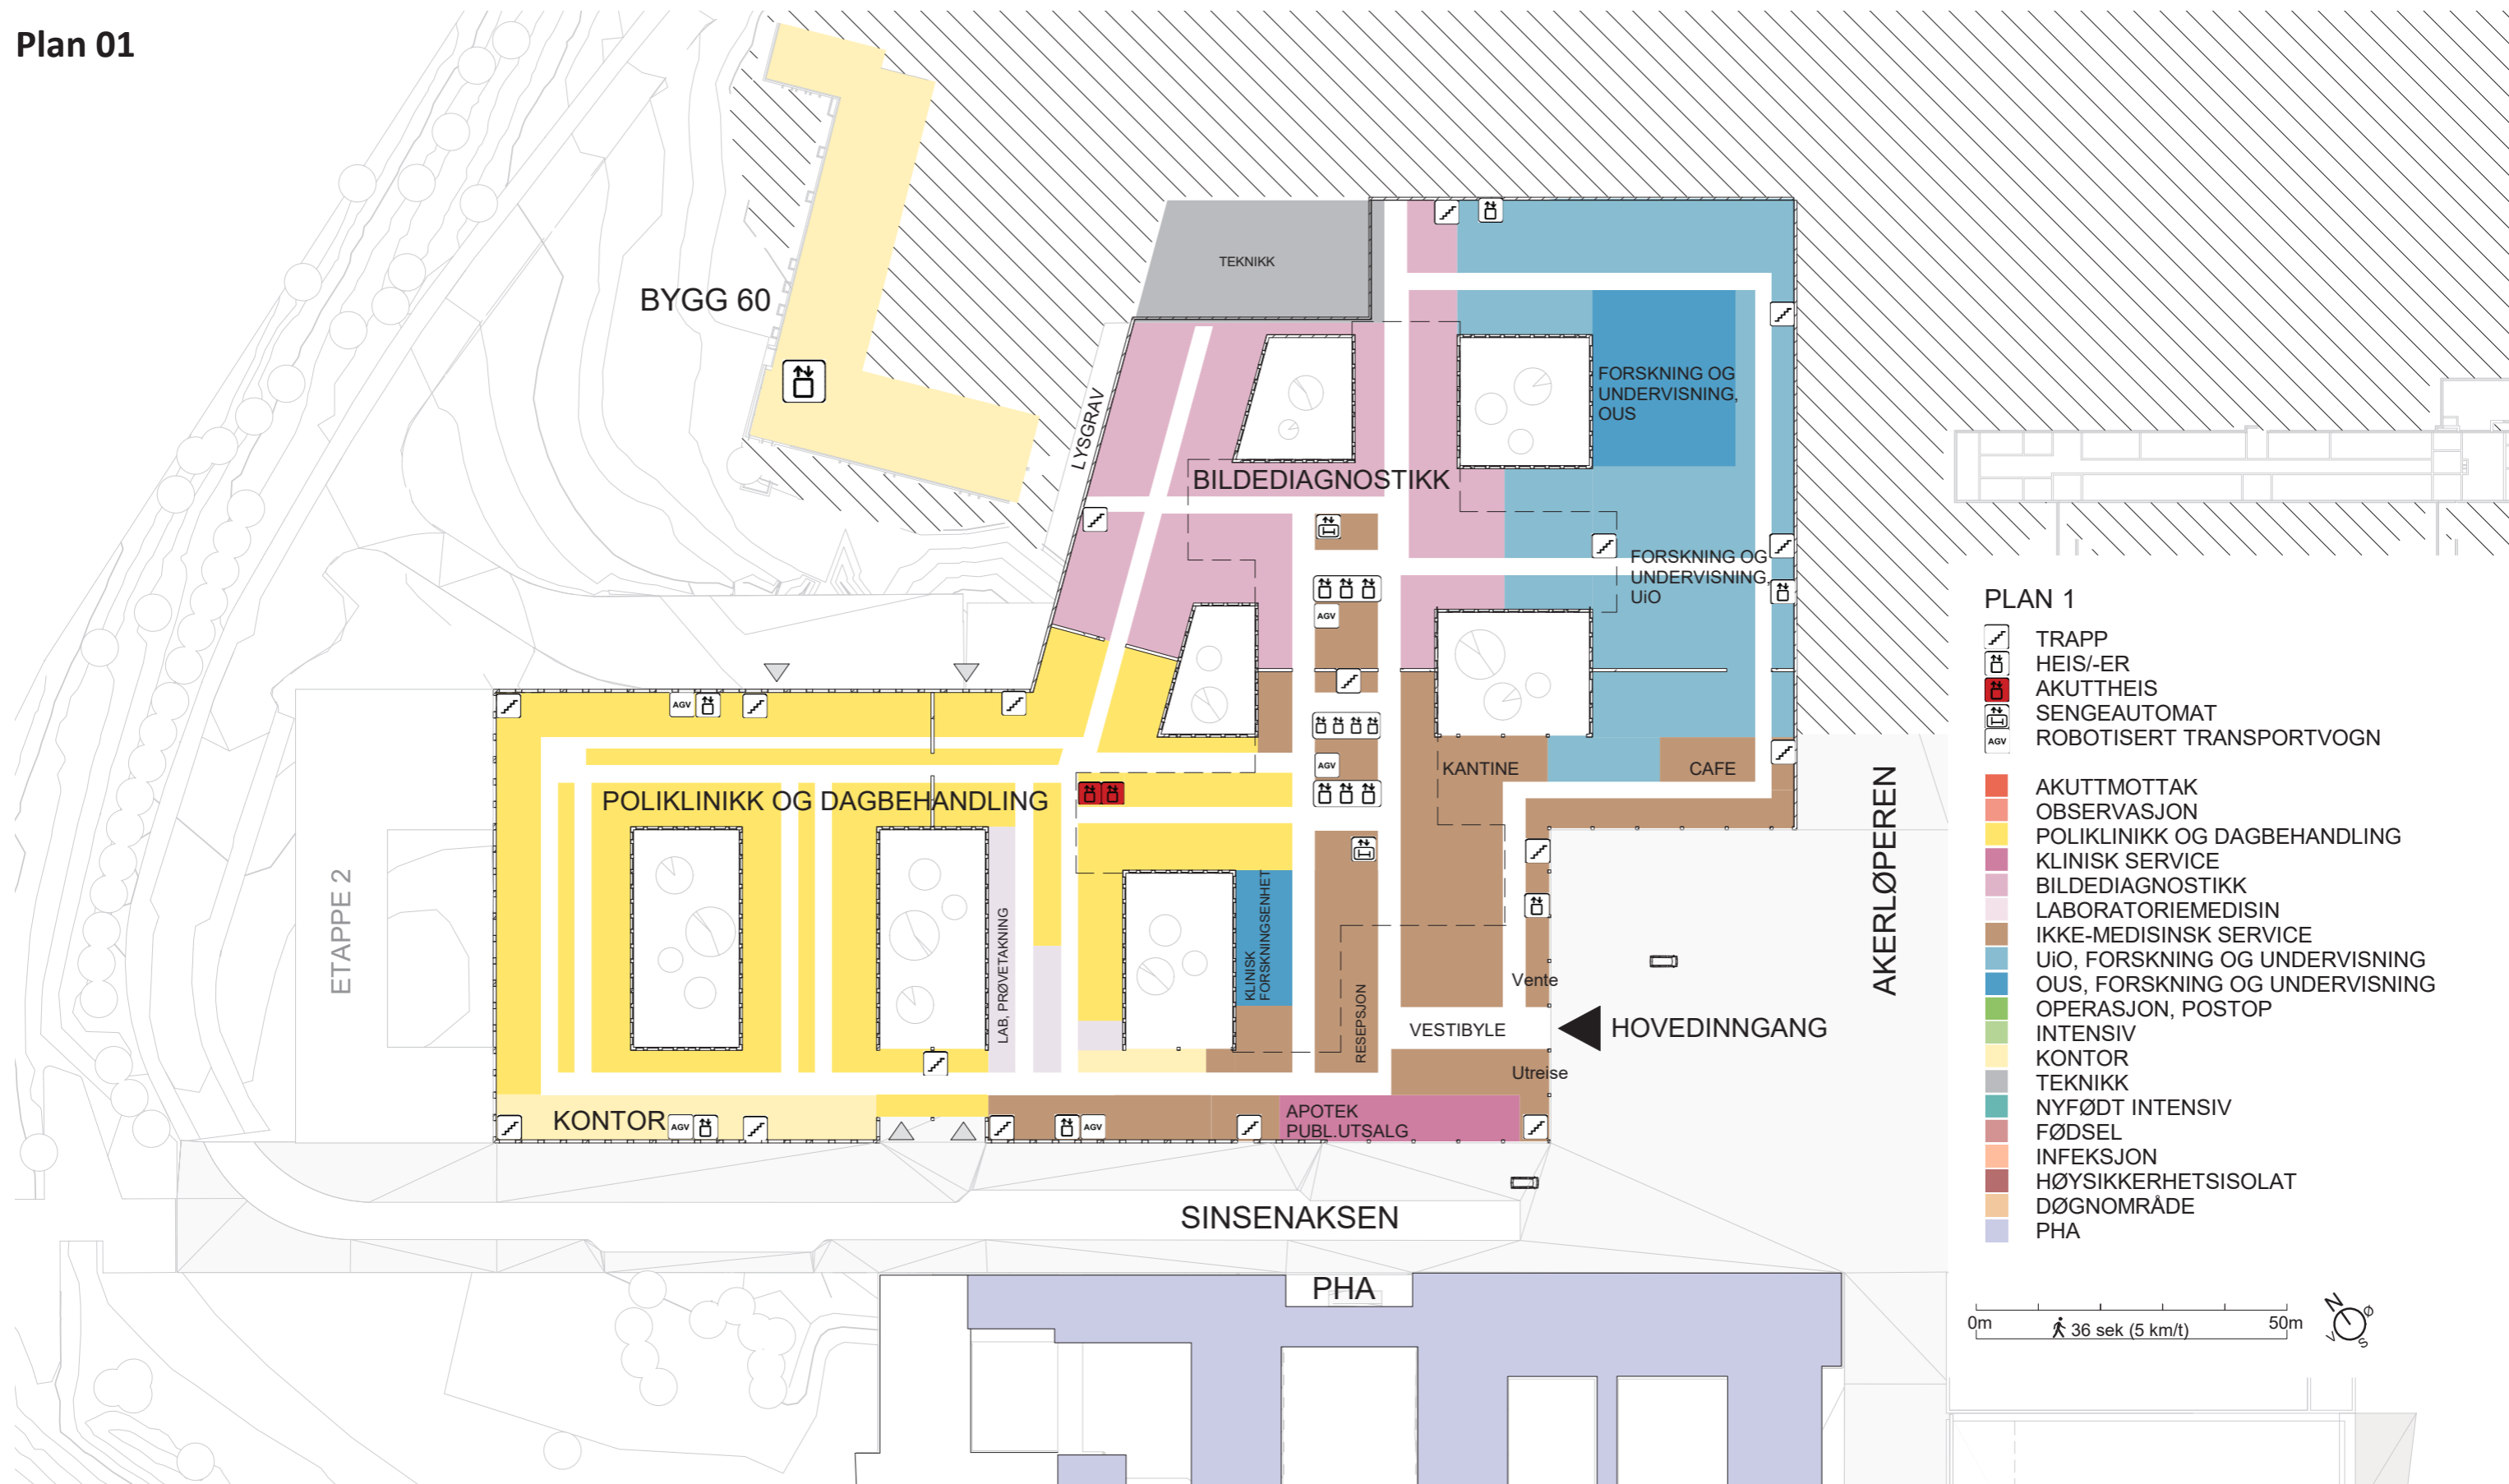


PLAN 1

- TRAPP
 - HEIS/-ER
 - AKUTT HEIS
 - SENGEAUTOMAT
 - ROBOTISERT TRANSPORTVOGN
-
- AKUTTMOTTAK
 - OBSERVASJON
 - POLIKLINIKK OG DAGBEHANDLING
 - KLINISK SERVICE
 - BILDEDIAGNOSTIKK
 - LABORATORIEMEDISIN
 - IKKE-MEDISINSK SERVICE
 - UiO, FORSKNING OG UNDERVISNING
 - OUS, FORSKNING OG UNDERVISNING
 - OPERASJON, POSTOP
 - INTENSIV
 - KONTOR
 - TEKNIKK
 - NYFØDT INTENSIV
 - FØDSEL
 - INFEKSJON
 - HØYSIKKERHETSISOLAT
 - DØGNOMRÅDE
 - PHA

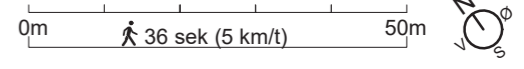


Funksjonsfordeling

Plan 02

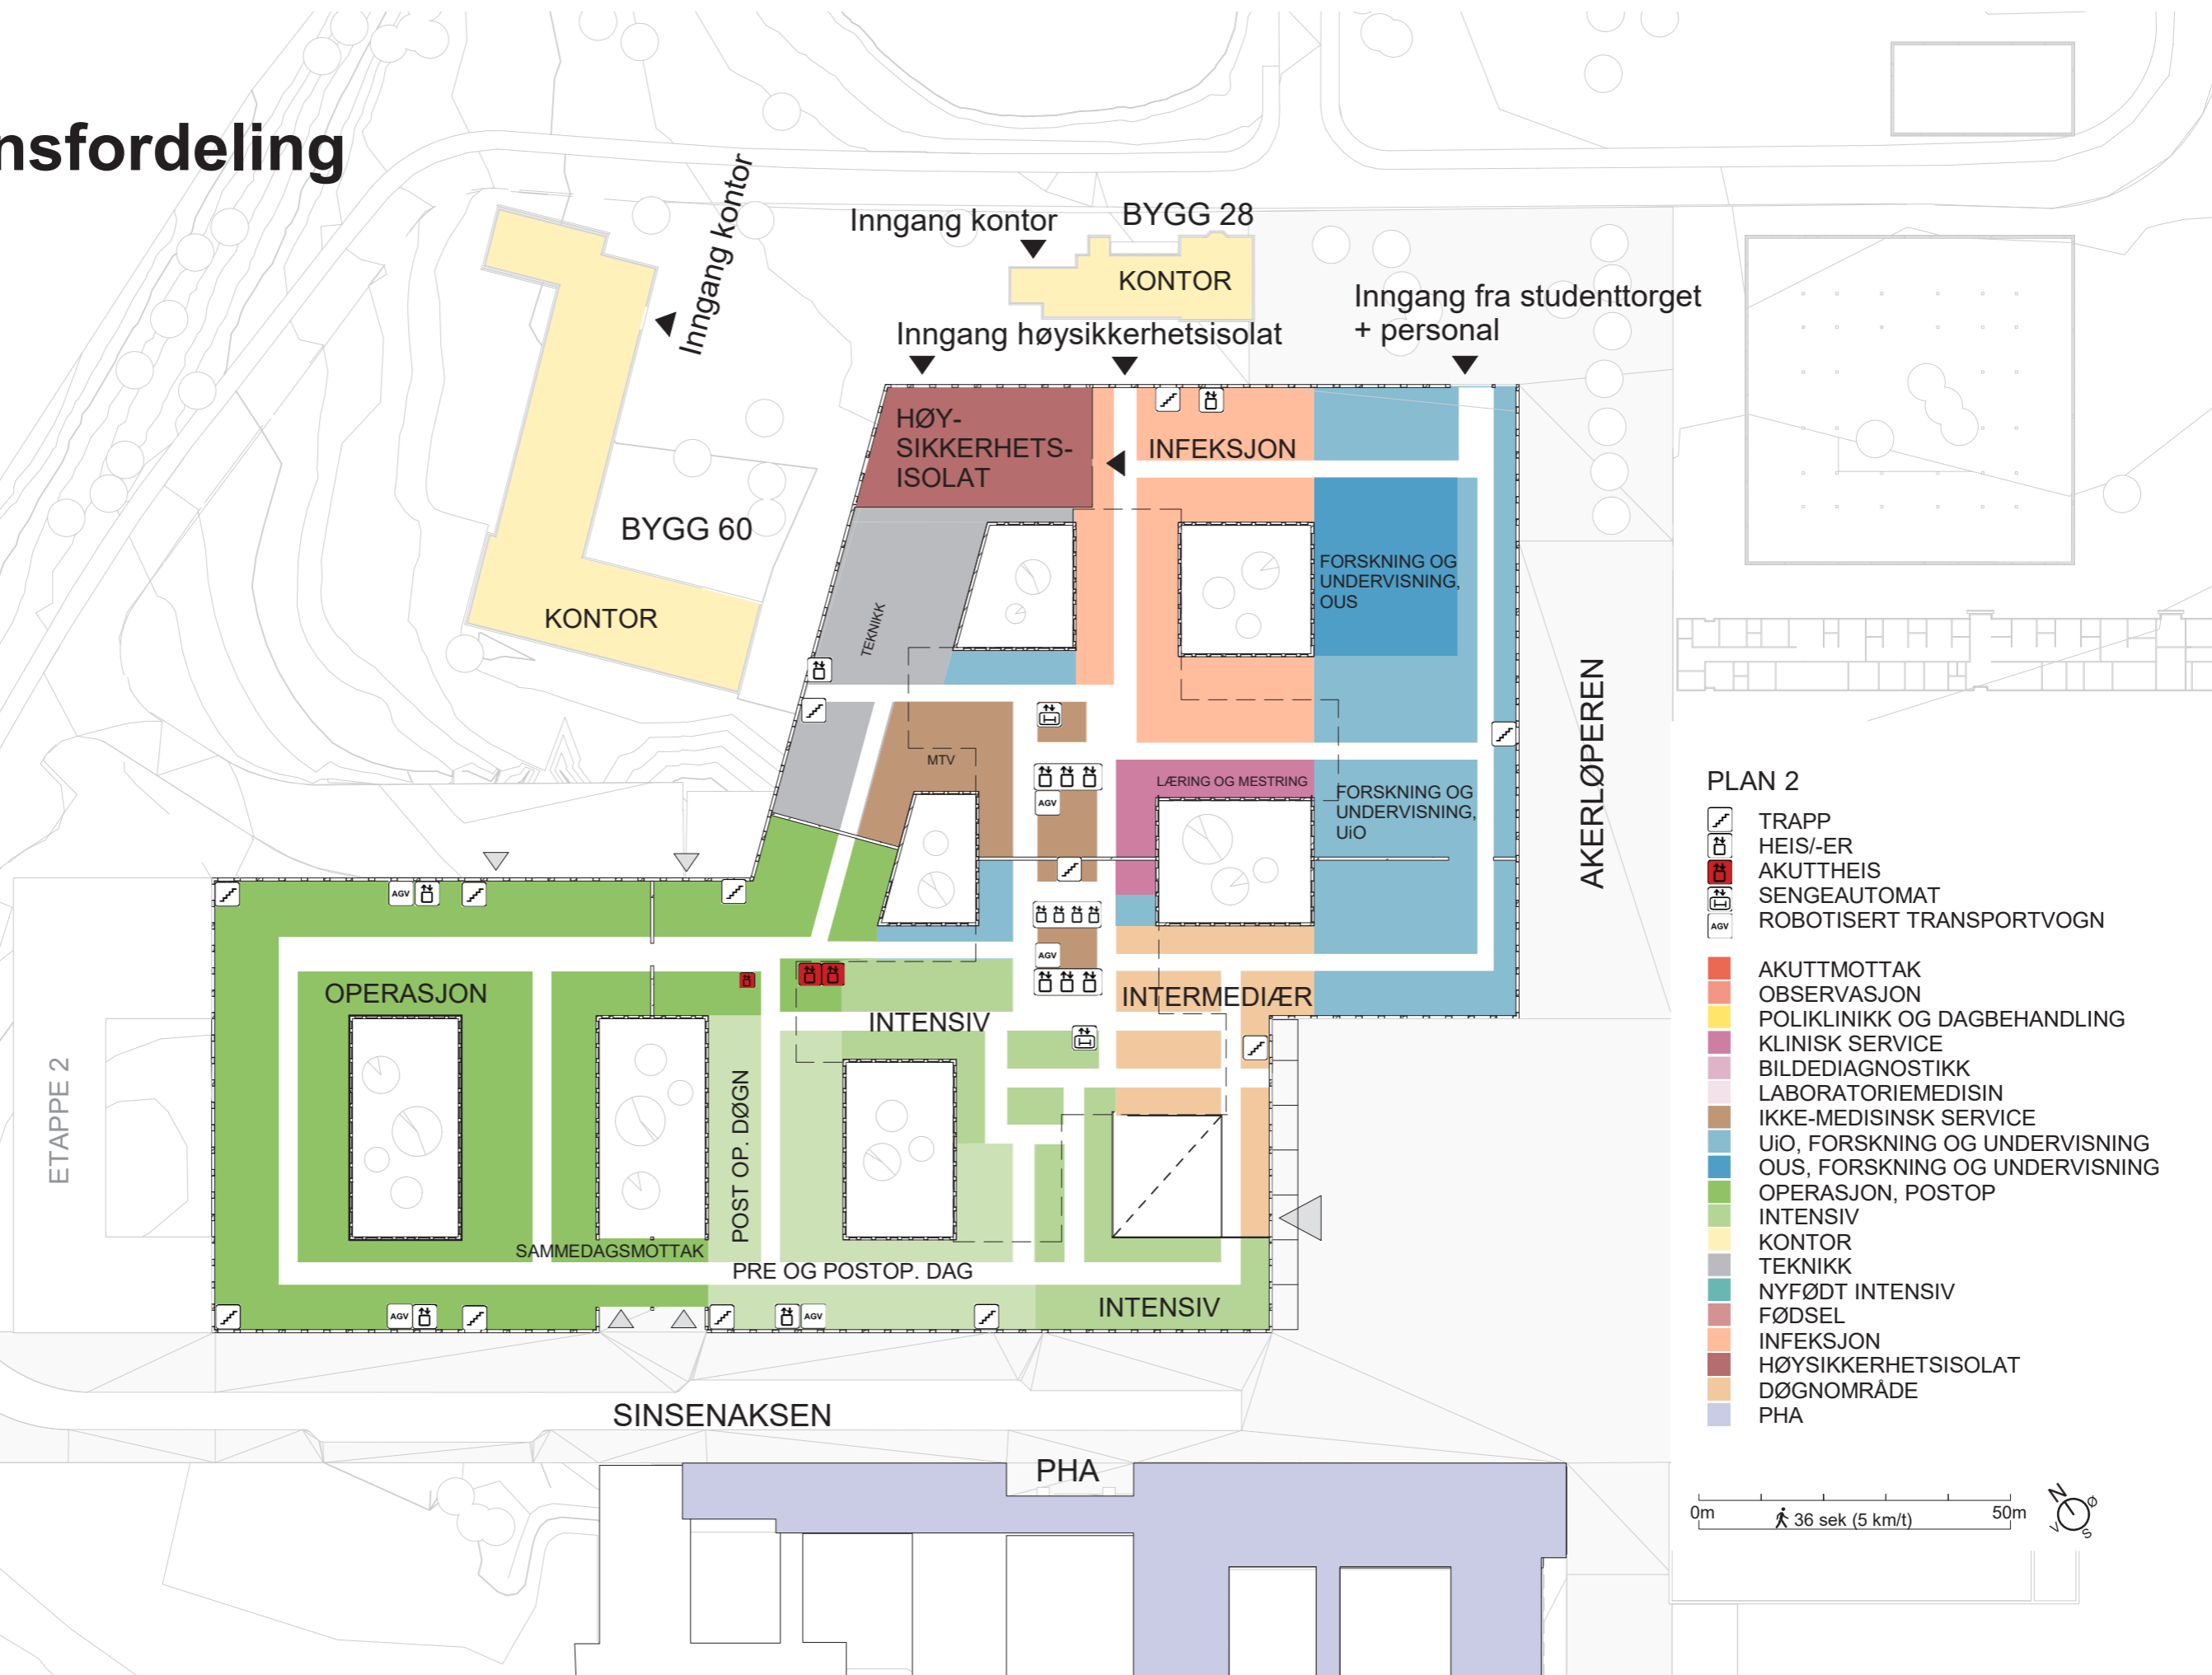


- PLAN 2**
- TRAPP
 - HEIS/-ER
 - AKUTT HEIS
 - SENGEAUTOMAT
 - ROBOTISERT TRANSPORTVOGN
- AKUTTMOTTAK
 - OBSERVASJON
 - POLIKLINIKK OG DAGBEHANDLING
 - KLINISK SERVICE
 - BILDEDIAGNOSTIKK
 - LABORATORIEMEDISIN
 - IKKE-MEDISINSK SERVICE
 - UiO, FORSKNING OG UNDERVISNING
 - OUS, FORSKNING OG UNDERVISNING
 - OPERASJON, POSTOP
 - INTENSIV
 - KONTOR
 - TEKNIKK
 - NYFØDT INTENSIV
 - FØDSEL
 - INFEKSJON
 - HØYSIKKERHETSISOLAT
 - DØGNOMRÅDE
 - PHA

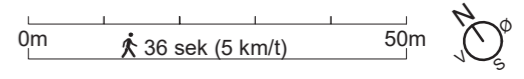





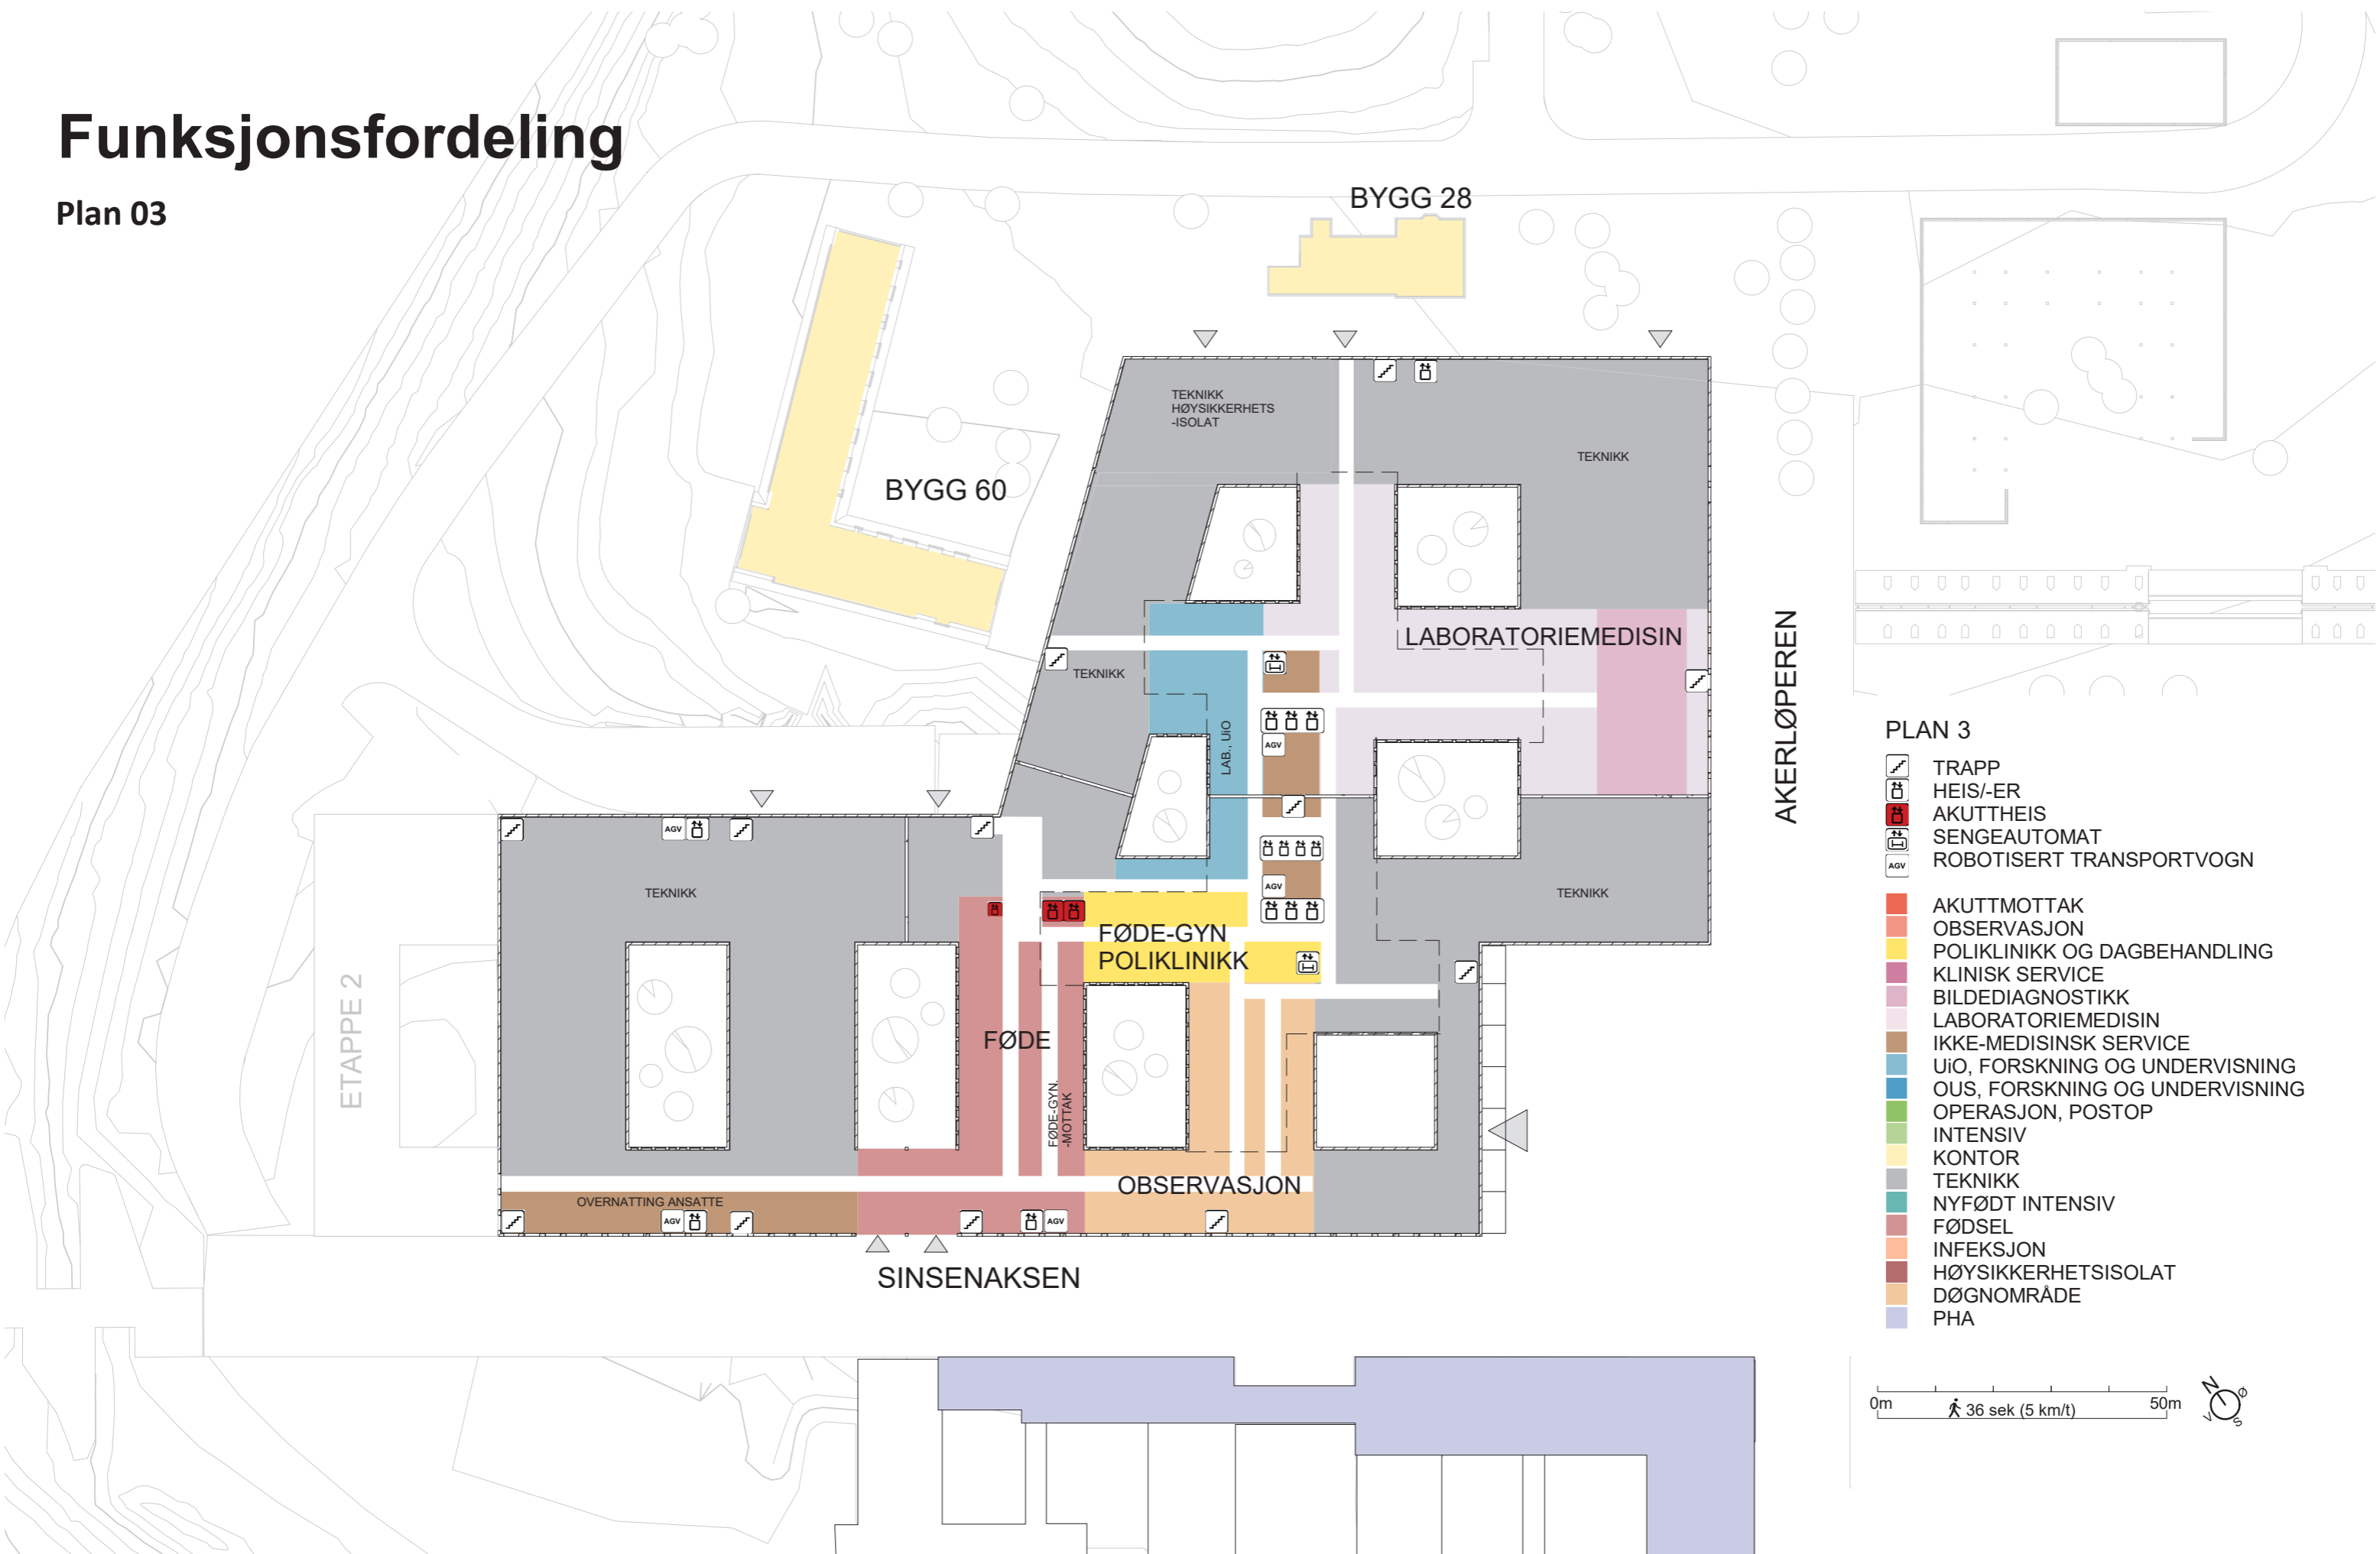





















Funksjonsfordeling

Plan 03



PLAN 3

-  TRAPP
-  HEIS/-ER
-  AKUTTTHUIS
-  SENGEAUTOMAT
-  ROBOTISERT TRANSPORTVOGN
-  AKUTTMOTTAK
-  OBSERVASJON
-  POLIKLINIKK OG DAGBEHANDLING
-  KLINISK SERVICE
-  BILDEDIAGNOSTIKK
-  LABORATORIEMEDISIN
-  IKKE-MEDISINSK SERVICE
-  UIO, FORSKNING OG UNDERVISNING
-  OUS, FORSKNING OG UNDERVISNING
-  OPERASJON, POSTOP
-  INTENSIV
-  KONTOR
-  TEKNIKK
-  NYFØDT INTENSIV
-  FØDSEL
-  INFEKSJON
-  HØYSIKKERHETSISOLAT
-  DØGNOMRÅDE
-  PHA

0m  36 sek (5 km/t) 50m 

Funksjonsfordeling


Plan 04



PLAN 4


- TRAPP
- HEIS/-ER
- AKUTT HEIS
- SENGEAUTOMAT
- ROBOTISERT TRANSPORTVOGN

- AKUTTMOTTAK
- OBSERVASJON
- POLIKLINIKK OG DAGBEHANDLING
- KLINISK SERVICE
- BILDEDIAGNOSTIKK
- LABORATORIEMEDISIN
- IKKE-MEDISINSK SERVICE
- UiO, FORSKNING OG UNDERVISNING
- OUS, FORSKNING OG UNDERVISNING
- OPERASJON, POSTOP
- INTENSIV
- KONTOR
- TEKNIKK
- NYFØDT INTENSIV
- FØDSEL
- INFEKSJON
- HØYSIKKERHETSISOLAT
- DØGNOMRÅDE
- PHA

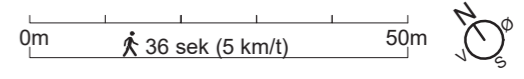

Funksjonsfordeling


Plan 05-10

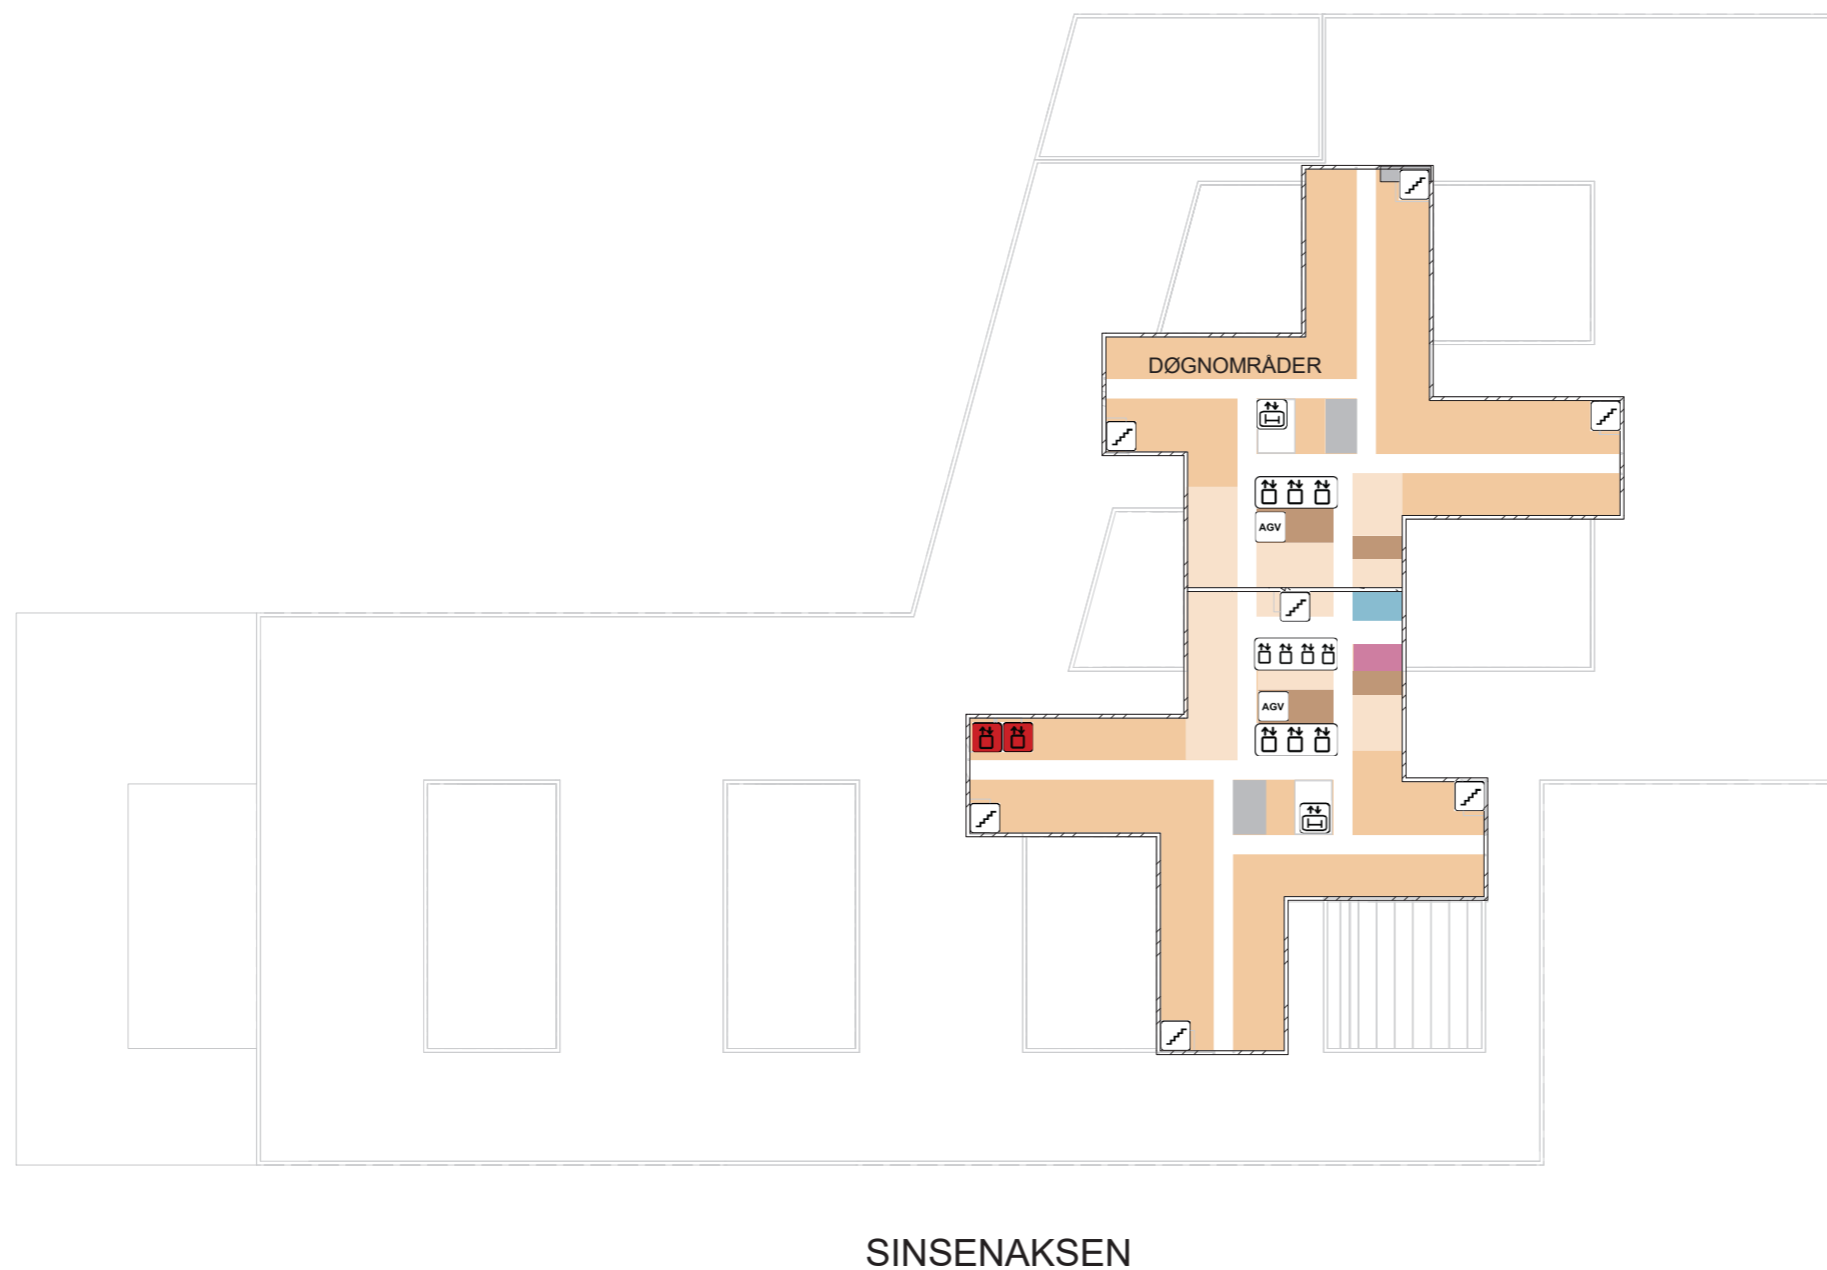

AKERLØPEREN


PLAN 5-10

- TRAPP
 - HEIS/-ER
 - AKUTTHEIS
 - SENGEAUTOMAT
 - ROBOTISERT TRANSPORTVOGN
-
- AKUTTMOTTAK
 - OBSERVASJON
 - POLIKLINIKK OG DAGBEHANDLING
 - KLINISK SERVICE
 - BILDEDIAGNOSTIKK
 - LABORATORIEMEDISIN
 - IKKE-MEDISINSK SERVICE
 - UiO, FORSKNING OG UNDERVISNING
 - OUS, FORSKNING OG UNDERVISNING
 - OPERASJON, POSTOP
 - INTENSIV
 - KONTOR
 - TEKNIKK
 - NYFØDT INTENSIV
 - FØDSEL
 - INFEKSJON
 - HØYSIKKERHETSISOLAT
 - DØGNOMRÅDE
 - PHA

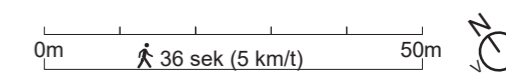





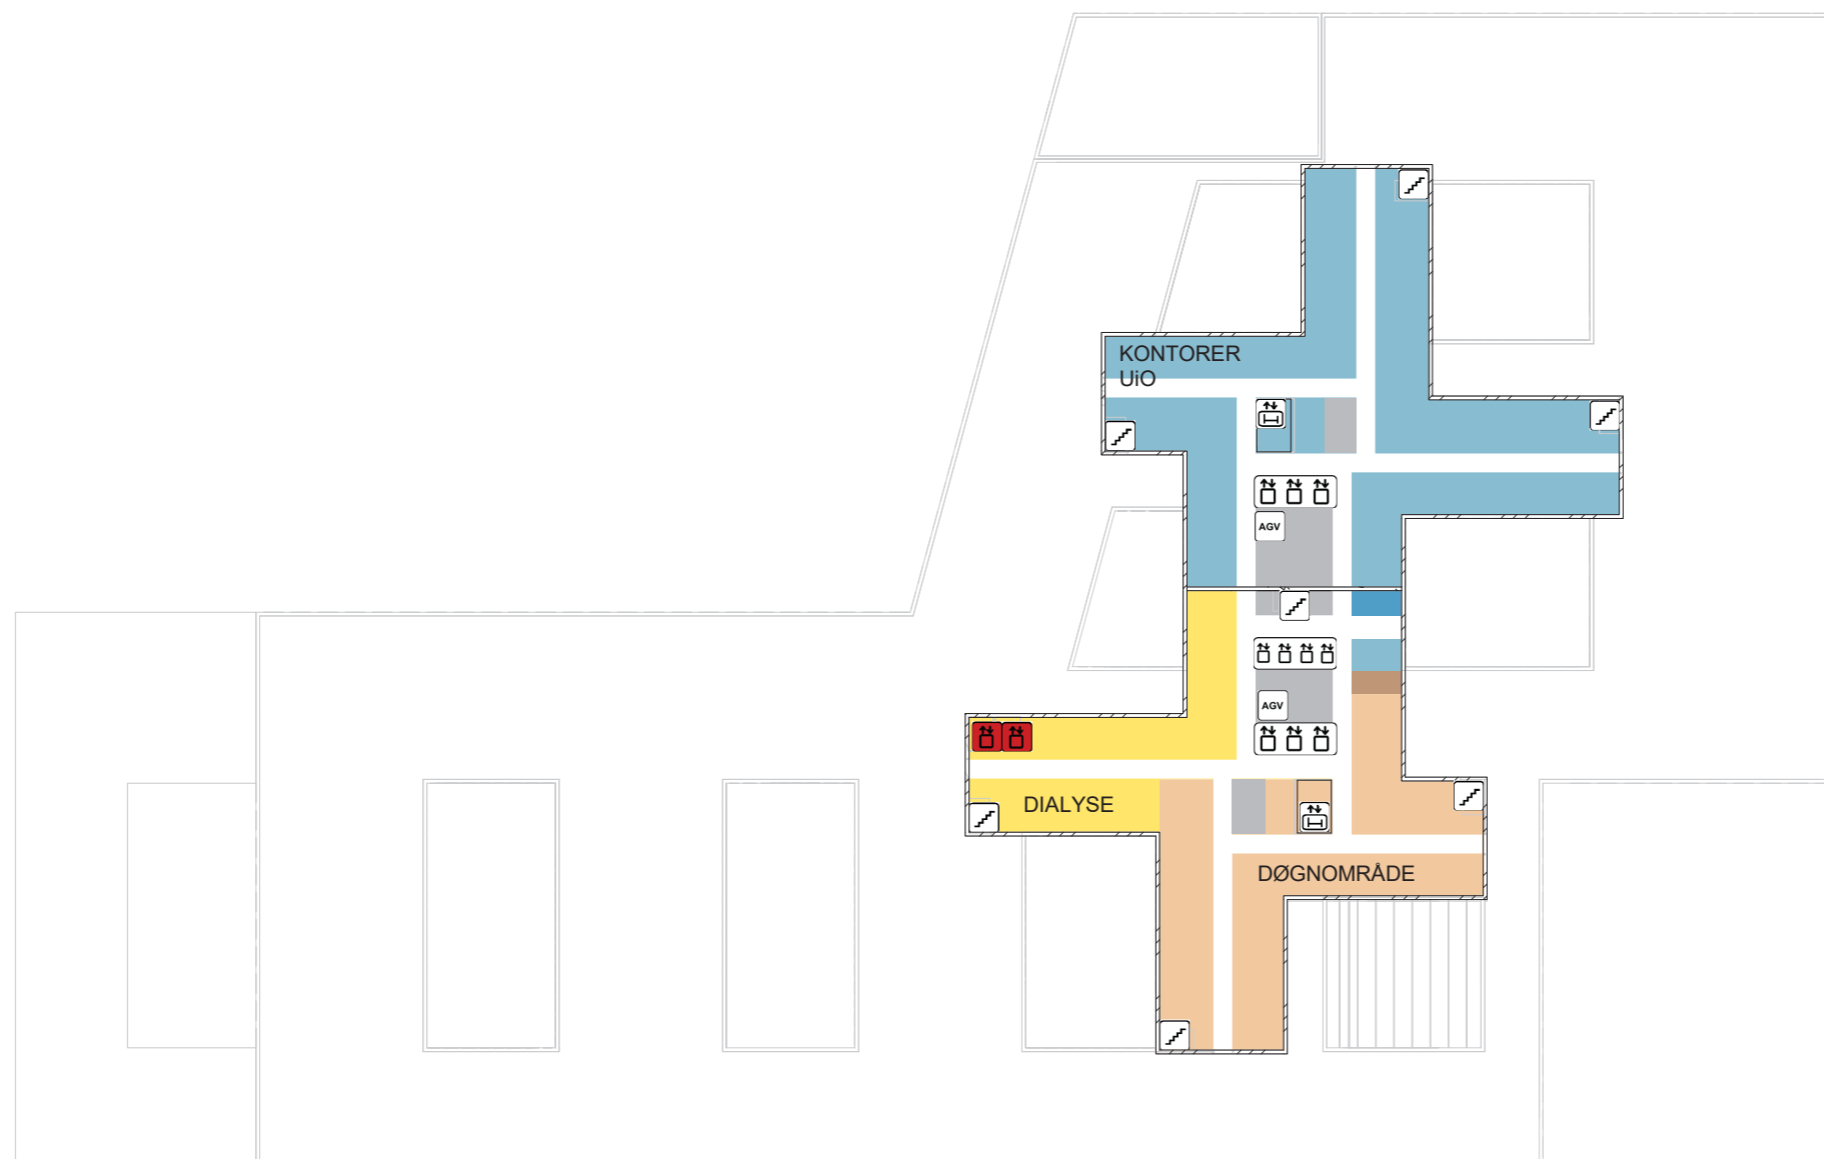




















Funksjonsfordeling

Plan 11




PLAN 11

-  TRAPP
-  HEIS/-ER
-  AKUTTHEIS
-  SENGEAUTOMAT
-  ROBOTISERT TRANSPORTVOGN
-  AKUTTMOTTAK
-  OBSERVASJON
-  POLIKLINIKK OG DAGBEHANDLING
-  KLINISK SERVICE
-  BILDEDIAGNOSTIKK
-  LABORATORIEMEDISIN
-  IKKE-MEDISINSK SERVICE
-  UiO, FORSKNING OG UNDERVISNING
-  OUS, FORSKNING OG UNDERVISNING
-  OPERASJON, POSTOP
-  INTENSIV
-  KONTOR
-  TEKNIKK
-  NYFØDT INTENSIV
-  FØDSEL
-  INFEKSJON
-  HØYSIKKERHETSISOLAT
-  DØGNOMRÅDE
-  PHA

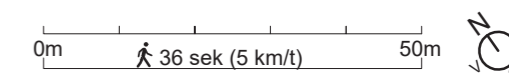

Funksjonsfordeling


Plan 12

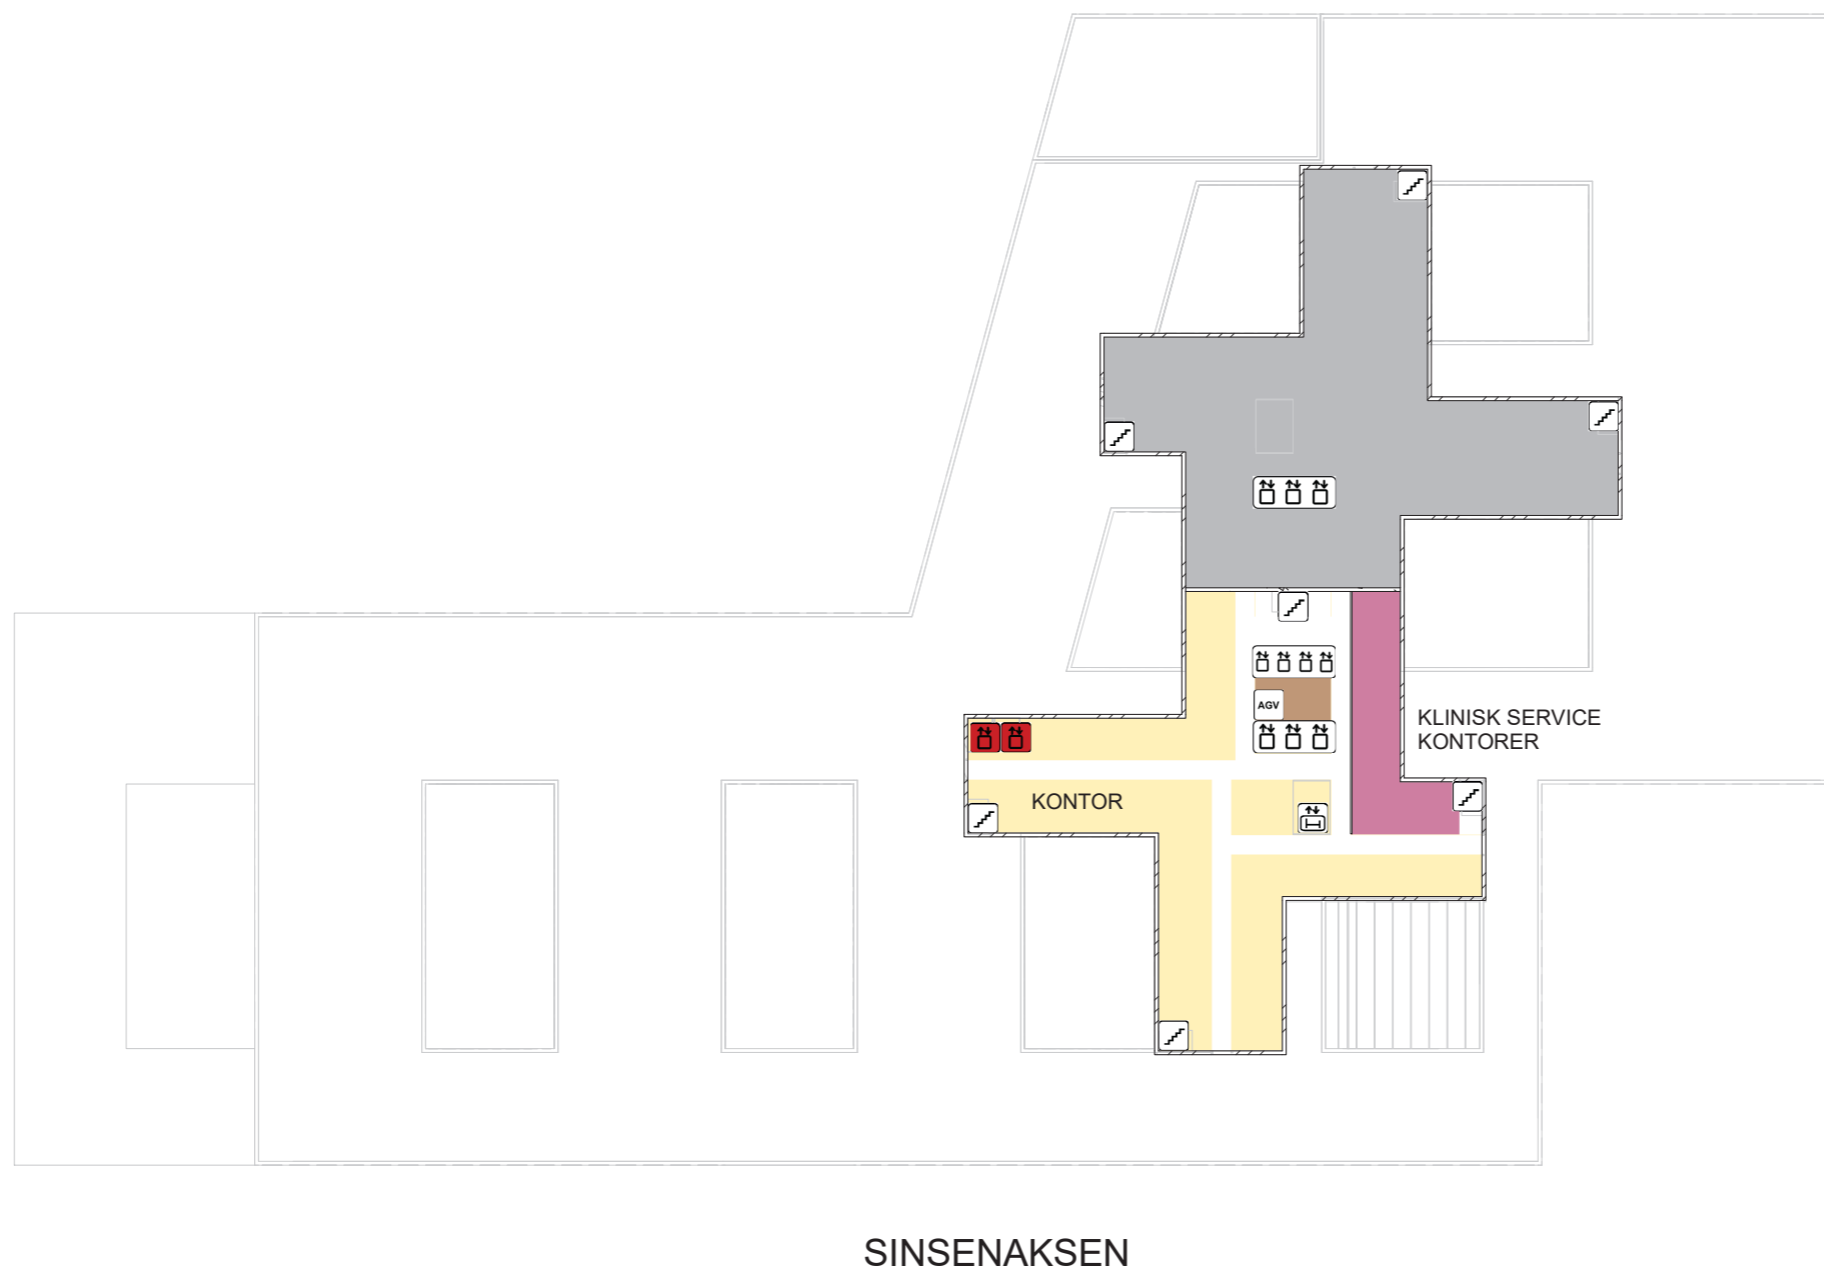

AKERLØPEREN


PLAN 12

- TRAPP
- HEIS/-ER
- AKUTT HEIS
- SENGEAUTOMAT
- ROBOTISERT TRANSPORTVOGN
- AKUTTMOTTAK
- OBSERVASJON
- POLIKLINIKK OG DAGBEHANDLING
- KLINISK SERVICE
- BILDEDIAGNOSTIKK
- LABORATORIEMEDISIN
- IKKE-MEDISINSK SERVICE
- UiO, FORSKNING OG UNDERVISNING
- OUS, FORSKNING OG UNDERVISNING
- OPERASJON, POSTOP
- INTENSIV
- KONTOR
- TEKNIKK
- NYFØDT INTENSIV
- FØDSEL
- INFEKSJON
- HØYSIKKERHETSISOLAT
- DØGNOMRÅDE
- PHA

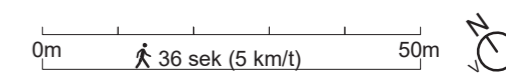





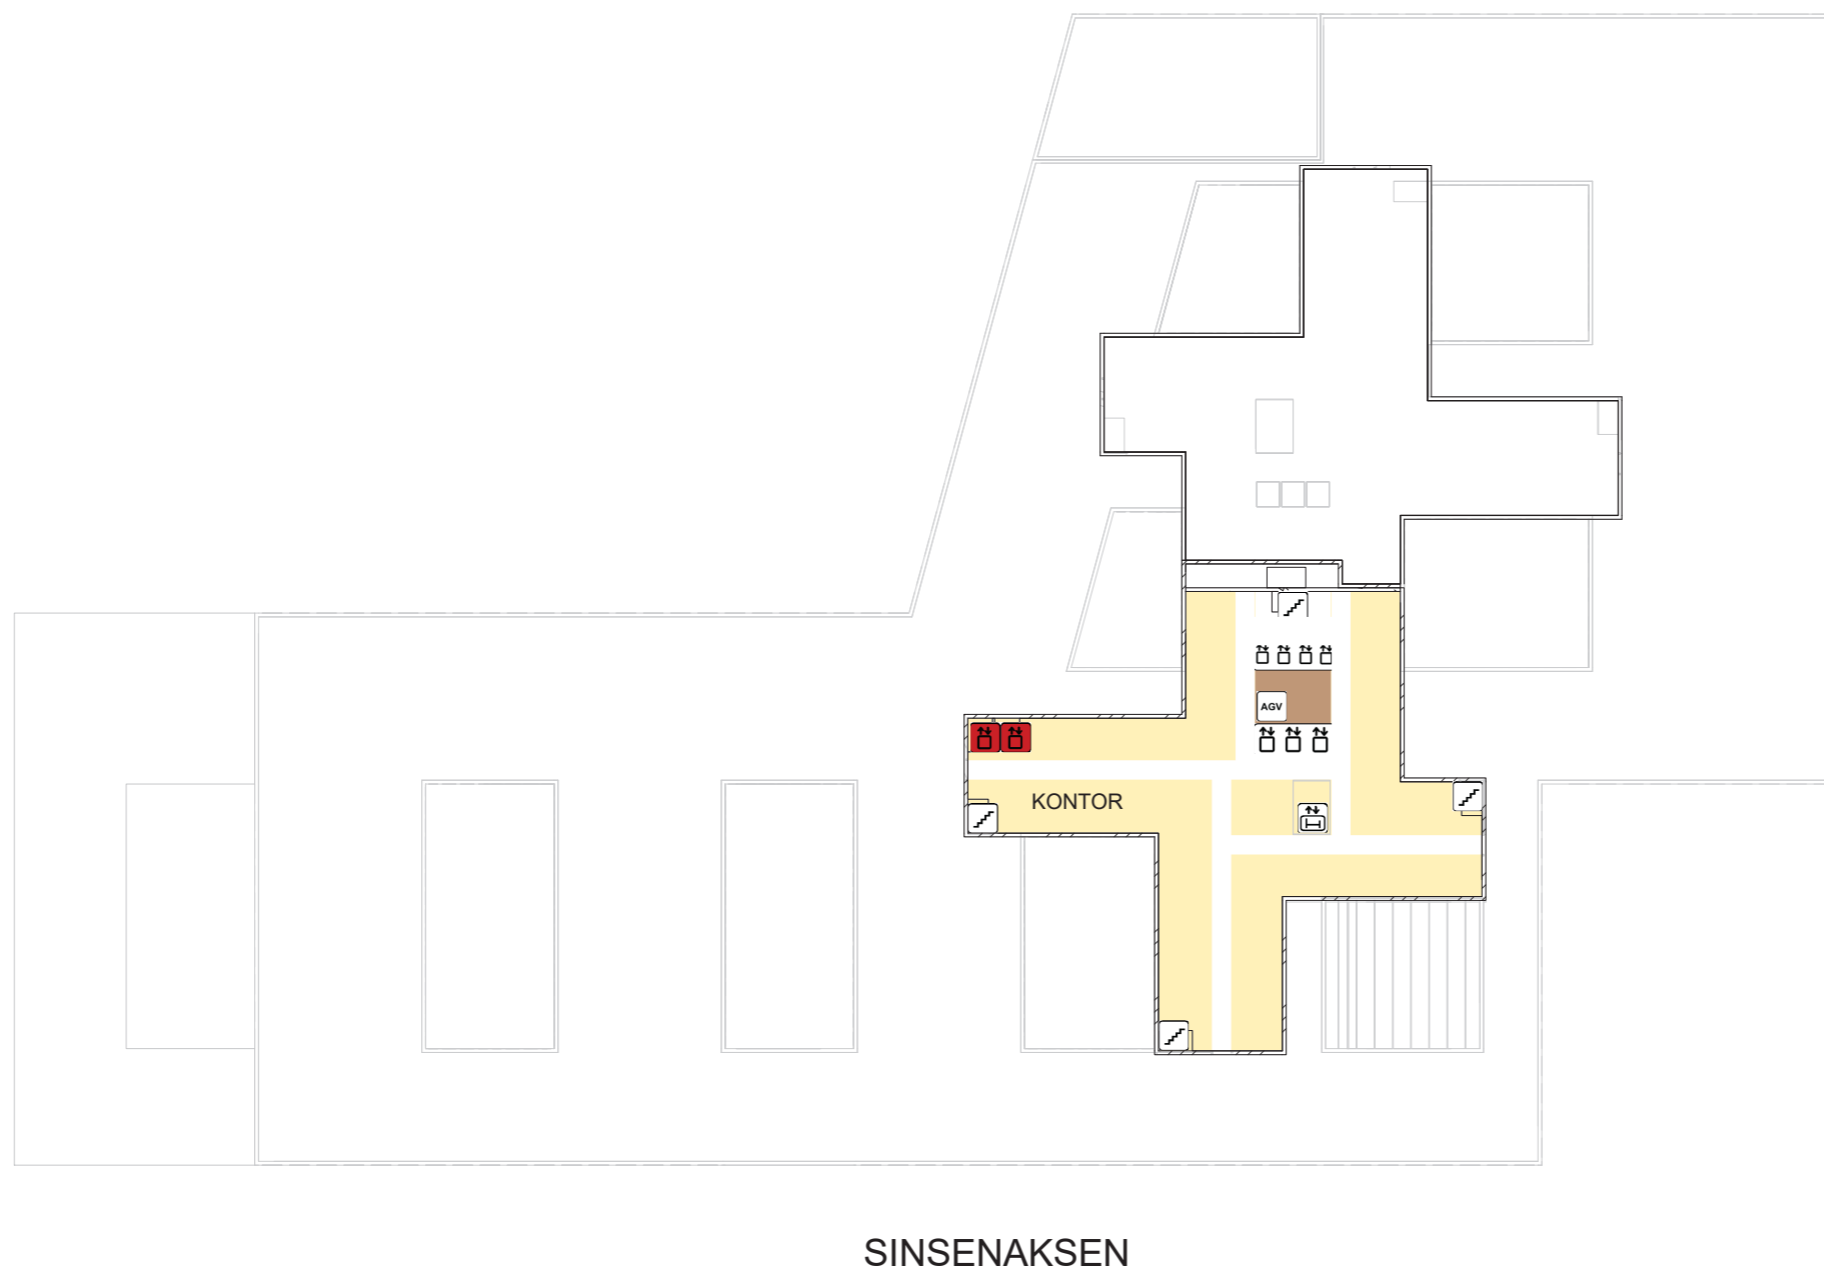



















Funksjonsfordeling


Plan 13



AKERLØPEREN


PLAN 13

-  TRAPP
-  HEIS/-ER
-  AKUTT HEIS
-  SENGEAUTOMAT
-  AGV
-  AKUTTMOTTAK
-  OBSERVASJON
-  POLIKLINIKK OG DAGBEHANDLING
-  KLINISK SERVICE
-  BILDEDIAGNOSTIKK
-  LABORATORIEMEDISIN
-  IKKE-MEDISINSK SERVICE
-  UiO, FORSKNING OG UNDERVISNING
-  OUS, FORSKNING OG UNDERVISNING
-  OPERASJON, POSTOP
-  INTENSIV
-  KONTOR
-  TEKNIKK
-  NYFØDT INTENSIV
-  FØDSEL
-  INFEKSJON
-  HØYSIKKERHETSISOLAT
-  DØGNOMRÅDE
-  PHA

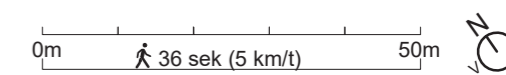

Funksjonsfordeling

Plan 14

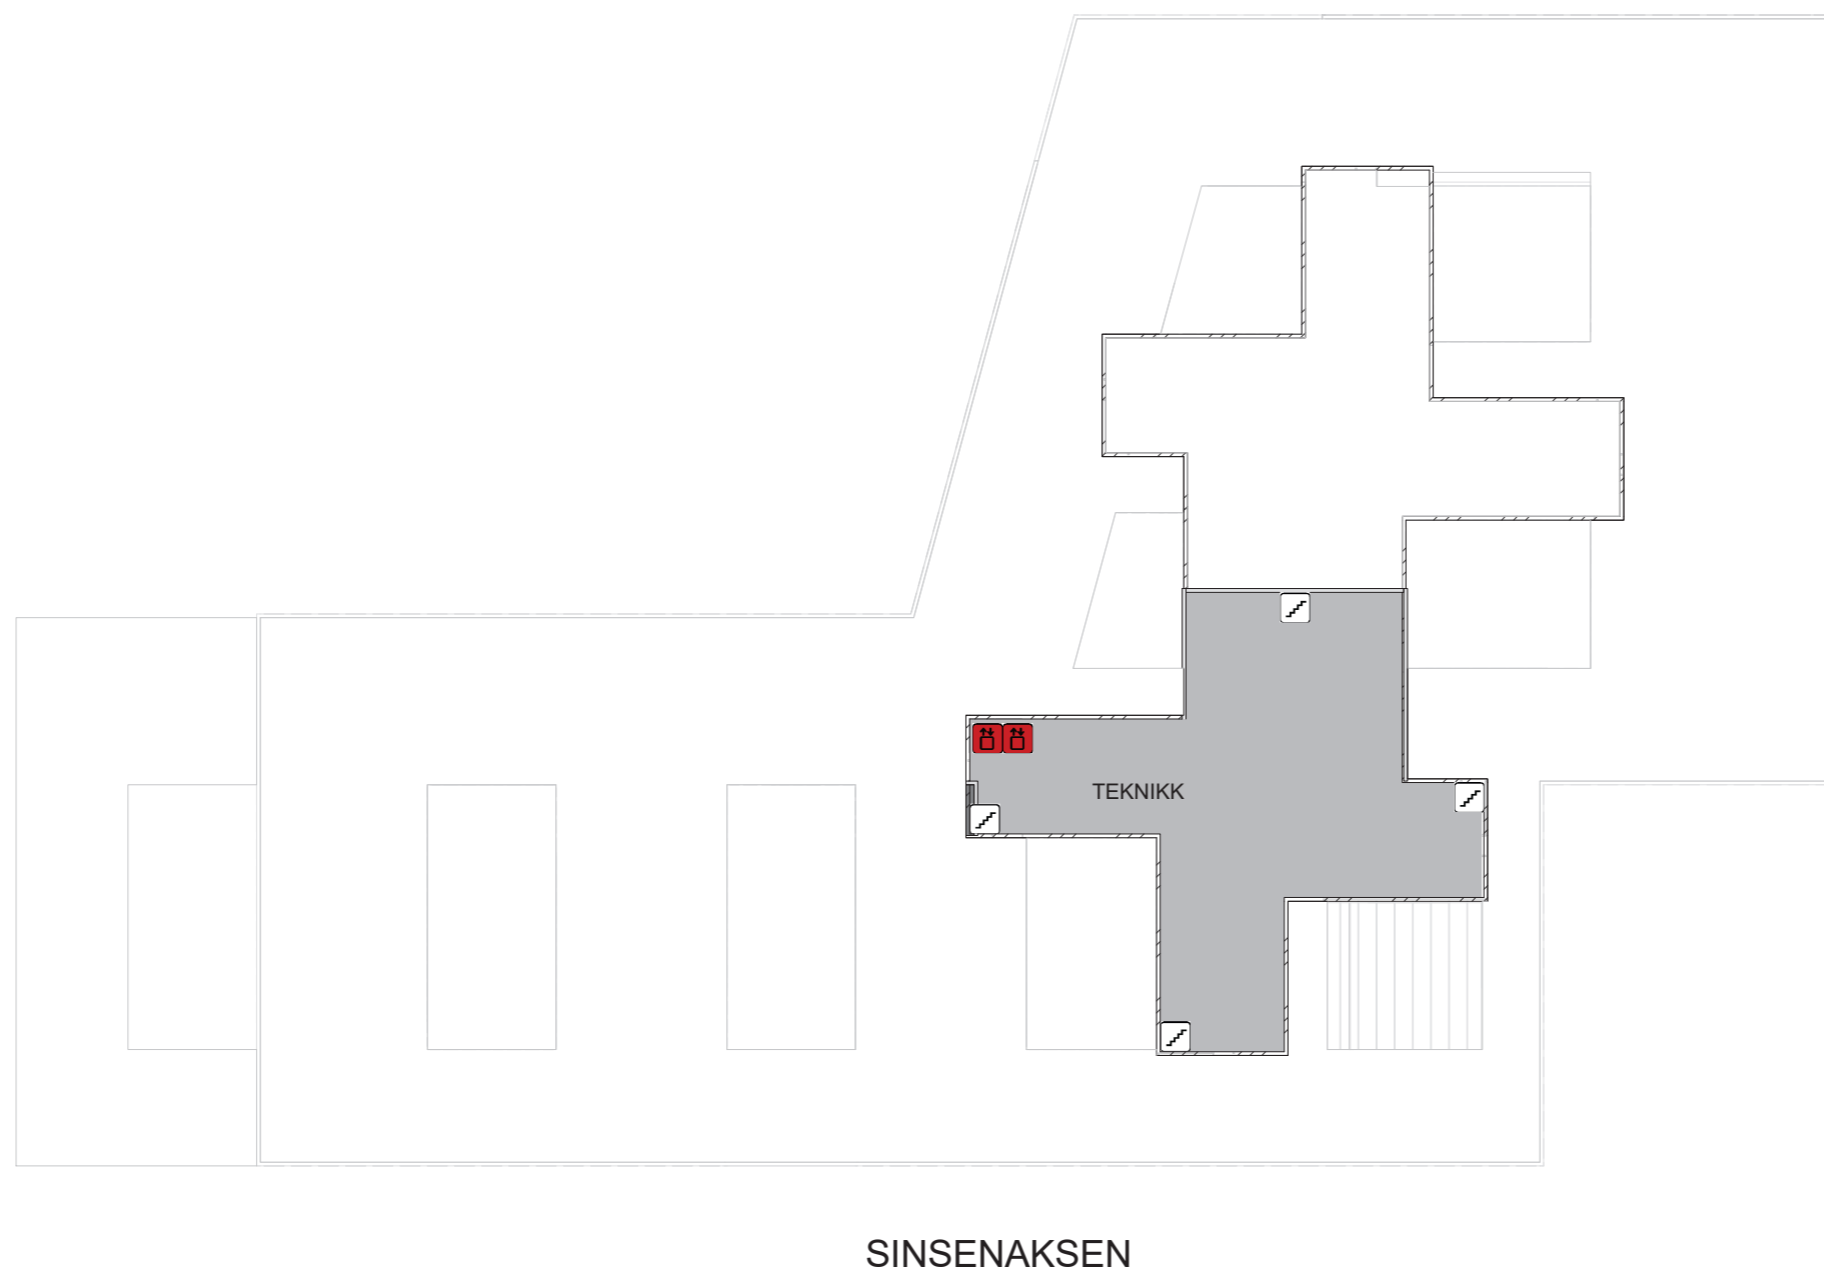

AKERLØPEREN

PLAN 14

- TRAPP
- HEIS/-ER
- AKUTTHEIS
- SENGEAUTOMAT
- ROBOTISERT TRANSPORTVOGN
agv


- AKUTTMOTTAK
- OBSERVASJON
- POLIKLINIKK OG DAGBEHANDLING
- KLINISK SERVICE
- BILDEDIAGNOSTIKK
- LABORATORIEMEDISIN
- IKKE-MEDISINSK SERVICE
- UiO, FORSKNING OG UNDERVISNING
- OUS, FORSKNING OG UNDERVISNING
- OPERASJON, POSTOP
- INTENSIV
- KONTOR
- TEKNIKK
- NYFØDT INTENSIV
- FØDSEL
- INFEKSJON
- HØYSIKKERHETSISOLAT
- DØGNOMRÅDE
- PHA

0m 36 sek (5 km/t) 50m



Funksjonsfordeling

Plan 15

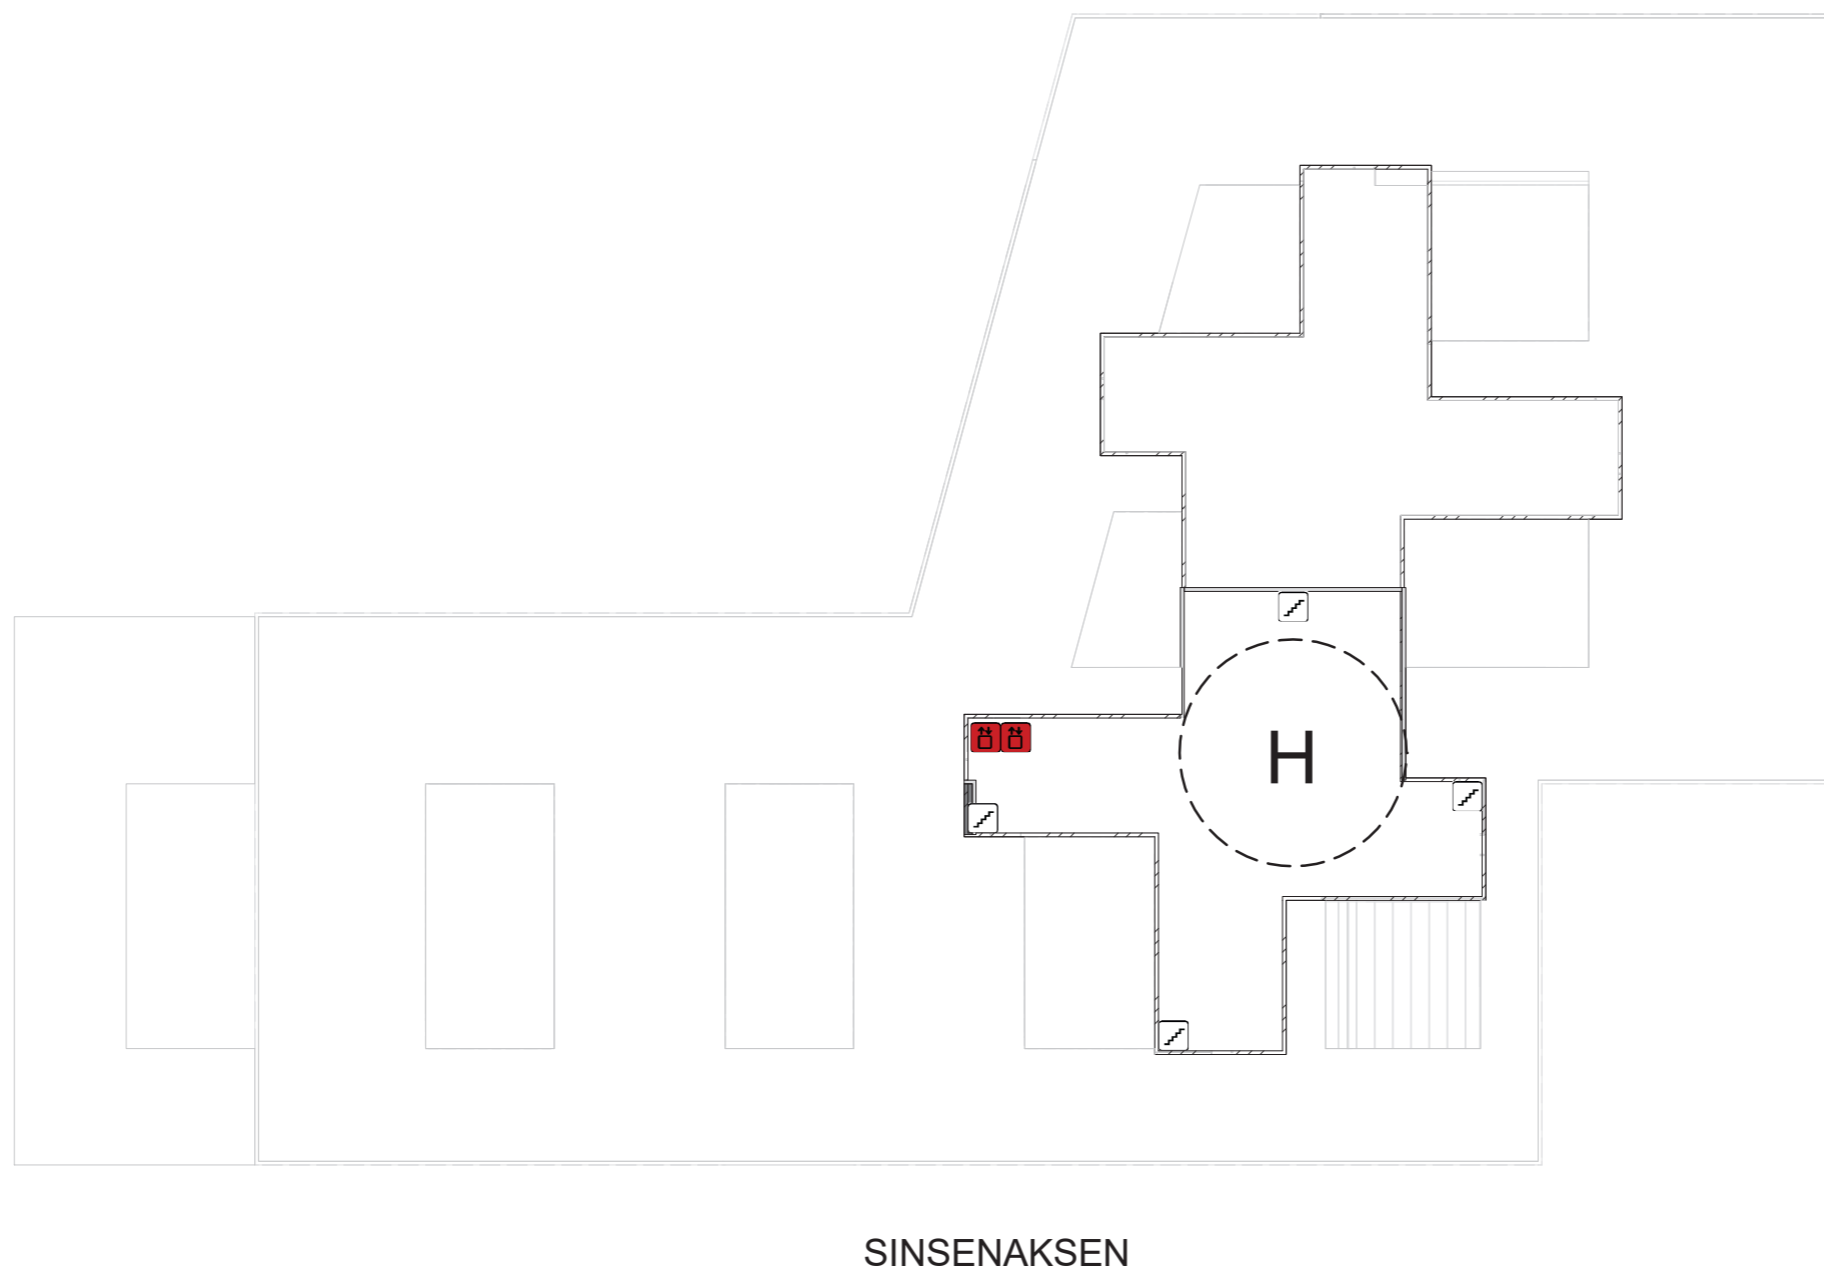

AKERLØPEREN

PLAN 15 - HELIPAD

- | | |
|-----|--------------------------------|
| | TRAPP |
| | HEIS/-ER |
| | AKUTTHEIS |
| | SENGEAUTOMAT |
| agv | ROBOTISERT TRANSPORTVOGN |
| | AKUTTMOTTAK |
| | OBSERVASJON |
| | POLIKLINIKK OG DAGBEHANDLING |
| | KLINISK SERVICE |
| | BILDEDIAGNOSTIKK |
| | LABORATORIEMEDISIN |
| | IKKE-MEDISINSK SERVICE |
| | UiO, FORSKNING OG UNDERVISNING |
| | OUS, FORSKNING OG UNDERVISNING |
| | OPERASJON, POSTOP |
| | INTENSIV |
| | KONTOR |
| | TEKNIKK |
| | NYFØDT INTENSIV |
| | FØDSEL |
| | INFEKSJON |
| | HØYSIKKERHETSISOLAT |
| | DØGNOMRÅDE |
| | PHA |

0m 36 sek (5 km/t) 50m



GRUPPE 16
GARDEROBE OG
PASIENT- OG PERSONALSERVICE
(INKL. VESTIBYLE) OG VELFERDSTILTAK

Garderobe og pasient- og personalservice (inkl. vestibyle) og velferdstiltak

KAPASITET OG AREAL

I HENHOLD TIL KONSEPTRAPPORT

Funksjon

Overnatting pårørende

Prestetjeneste

Overnatting ansatte

Garderober ansatte

Bedrifthelsetjeneste

Nettoareal

55 m²

125 m²


297 m²

3039 m²

12 m²

FUNKSJONELLE KRAV



- Det skal være felles garderobeplasser for personell som er tilknyttet den somatiske virksomheten, med unntak av personell som har garderobe tilknyttet sin kontorarbeidsplass.
- Garderober skal plasseres ved personalinnganger.
- Tøyutlevering skal plasseres slik at det blir kortest mulig avstand fra alle garderober.
- Ansatte i PHA skal ikke benytte felles personalgarderober og har mulighet til å henge fra seg yttertøy i egne garderober i PHA.
- Garderobe til teknisk personell skal være adskilt fra øvrige garderober grunnet «tilgri-sede» arbeidsklær og fottøy.
- Overnatting pårørende skal plasseres sentralt med nærhet til intensiv/fødeområde. Det finnes egne overnattingsrom for pårørende i PHA – se PHA, fellesfunksjoner.
- Bønnerom skal plasseres hensiktsmessig og med god avstand til for eksempel stillerom.
- Seremonirom skal plasseres ved kjøll, mors og pynterom (inkluderer rituell vask ved dødsfall), samt ha adgang med bil (pynterom og kjølerom, mors er programmert under Laboratorier.)

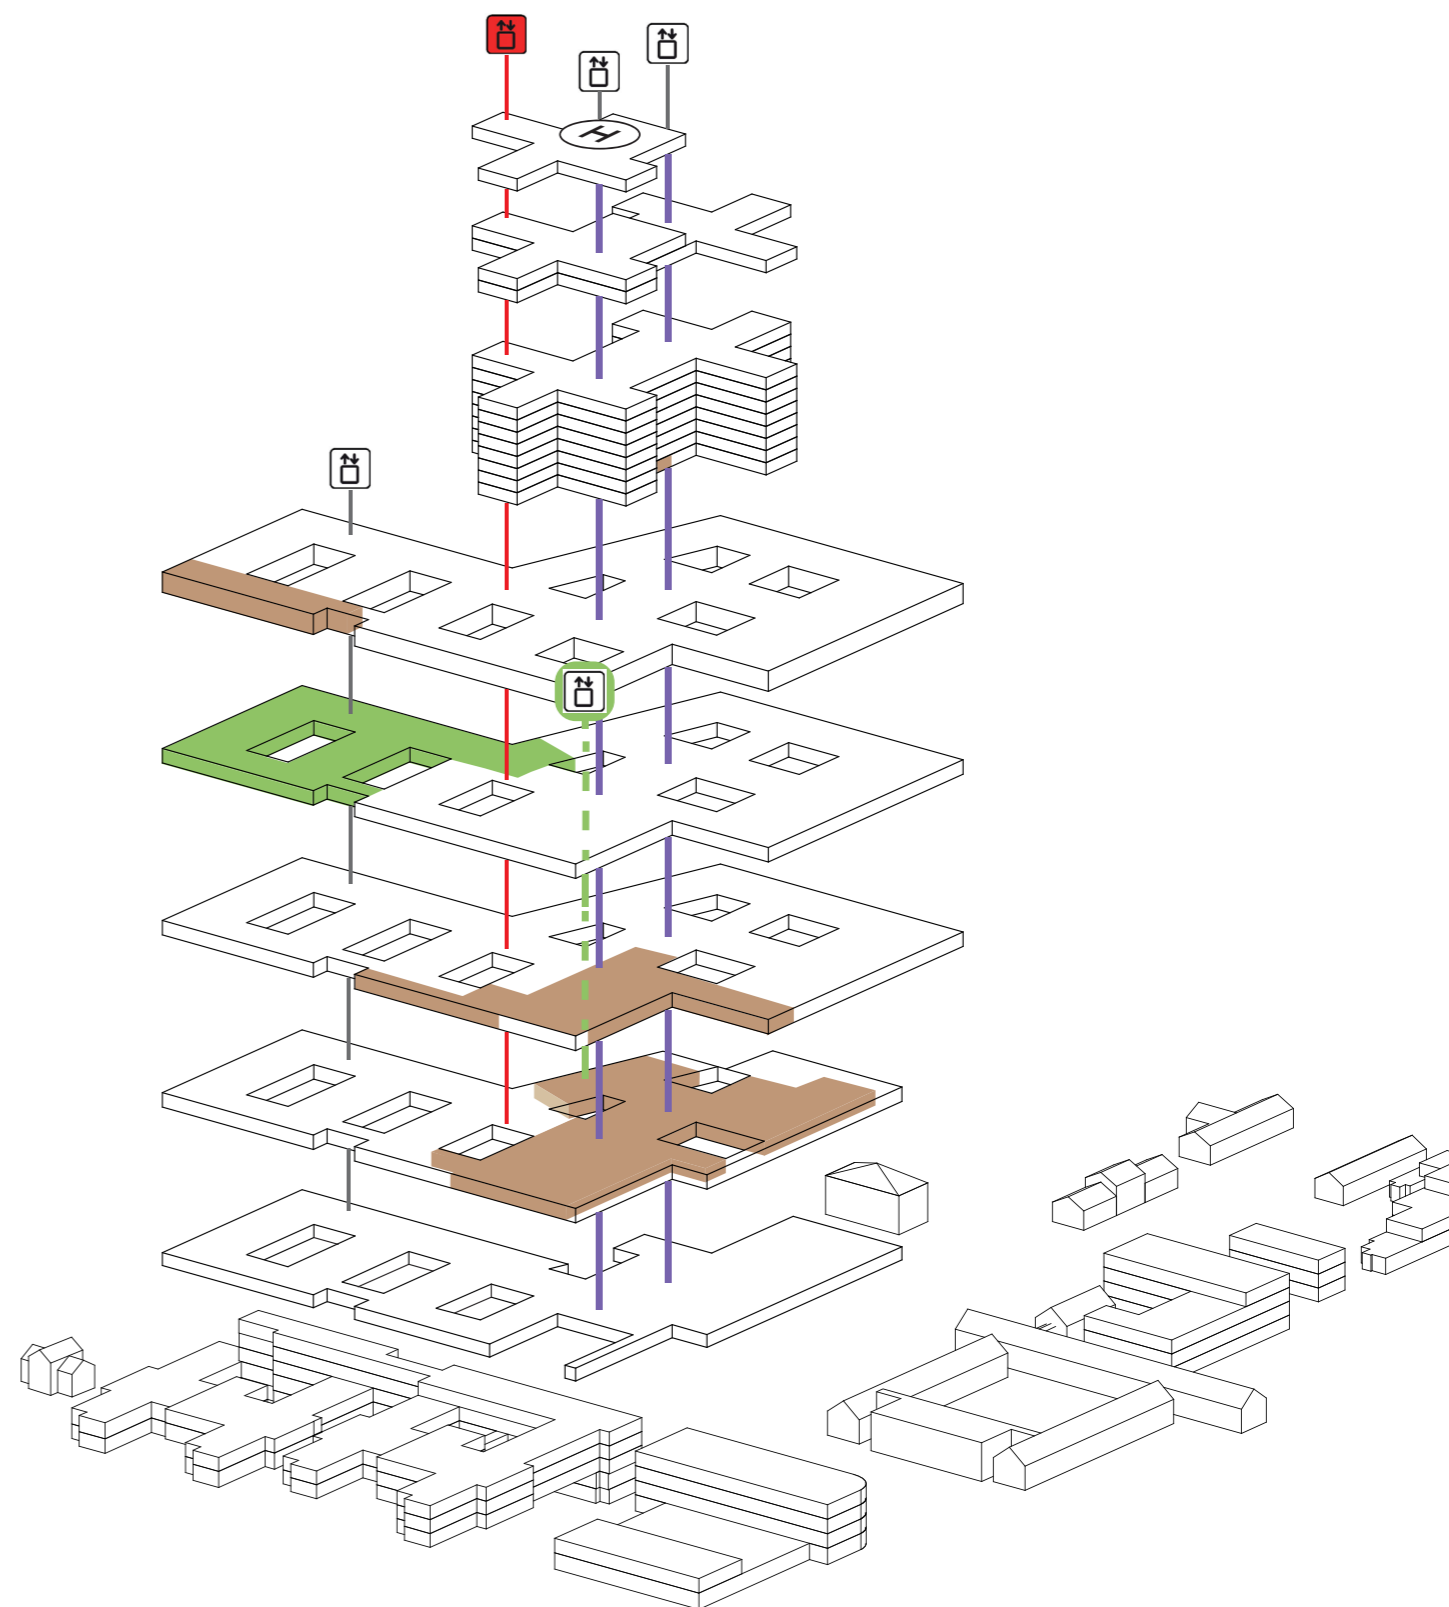

Garderobe og pasient- og personalservice (inkl. vestibyle) og velferdstiltak

Flyt plan 1: resepsjon, vestibyle, prestetjeneste, bedriftshelsetjeneste

NB - prestetjeneste flyttet fra 2. etasje til 1. etasje langs Sinsenaksen

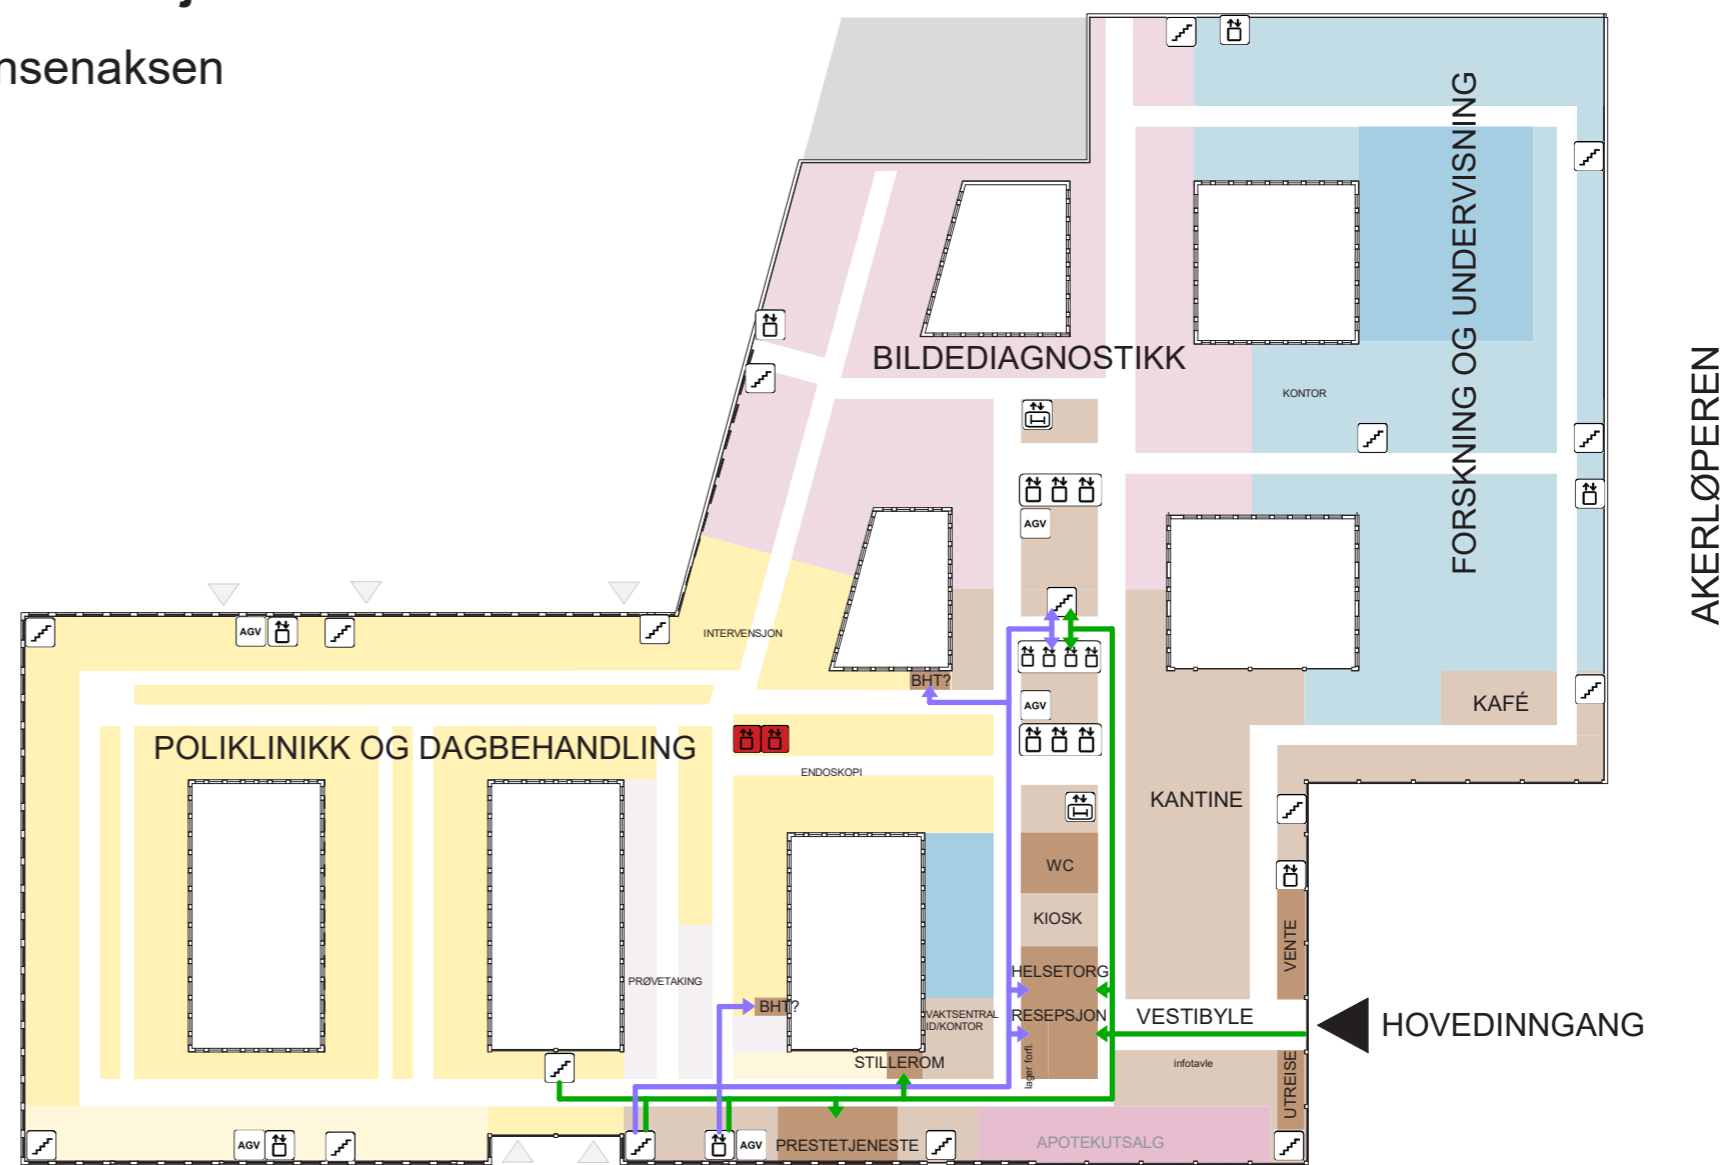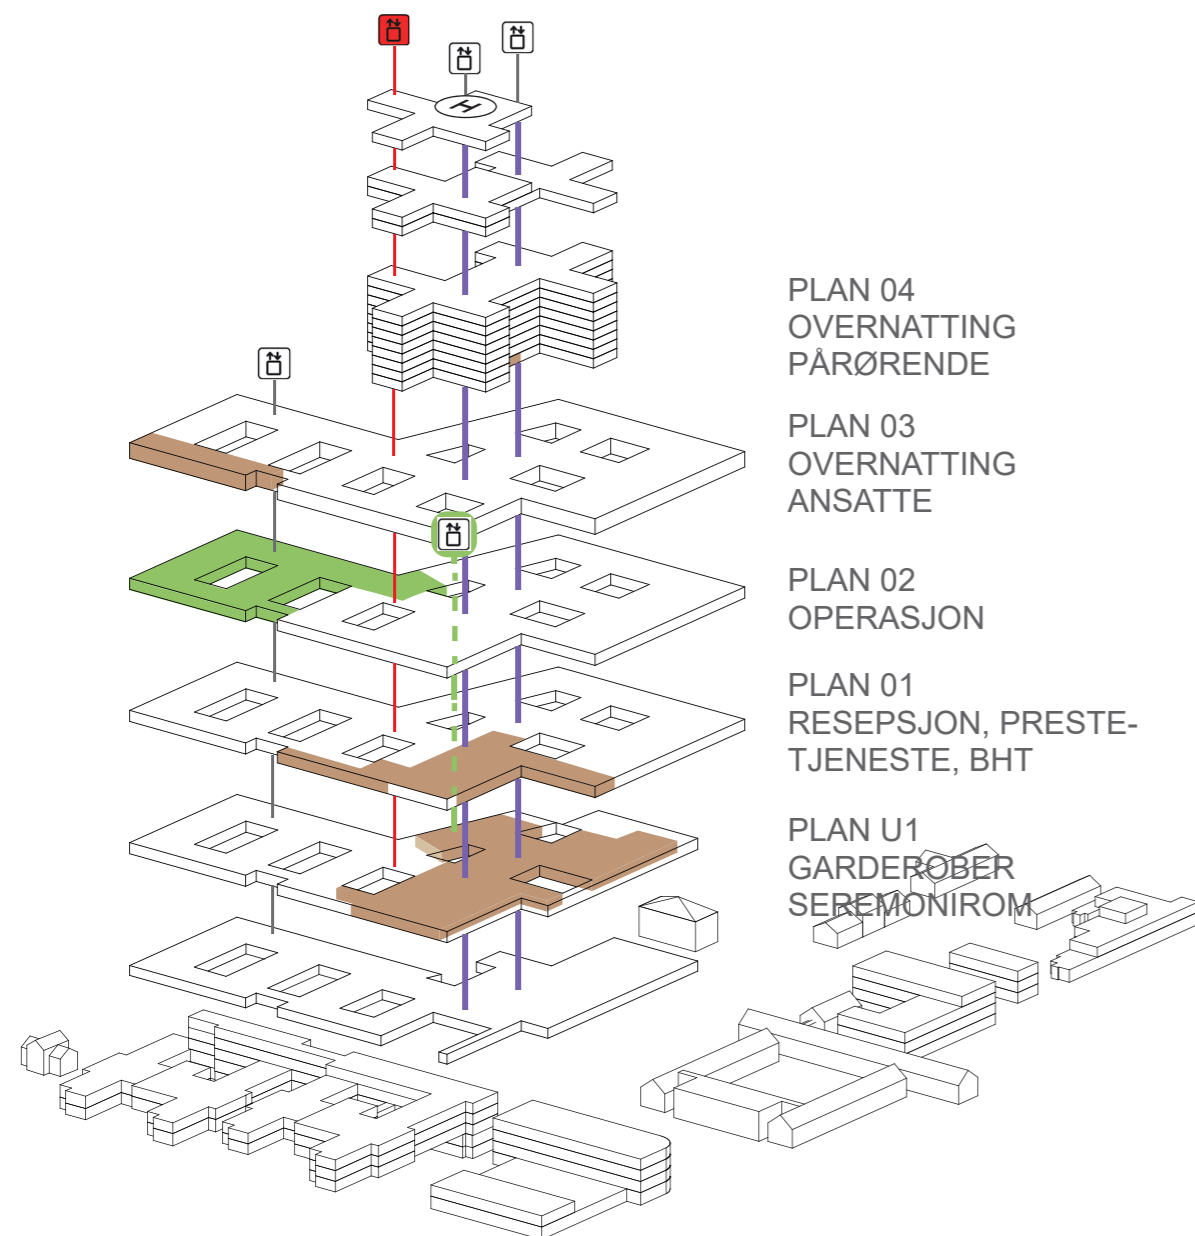


SINSENAXSEN

PLAN 1

- BILDEDIAGNOSTIKK
- FORSKNING/UNDERVISNING UiO
- FORSKNING/UNDERVISNING OUS
- POLIKLINIKK
- IKKE-MEDISINSK SERVICE

- GÅENDE PASIENTER, BESØKENDE
- LIGGENDE PASIENTER, SENGER
- VARER
- AKUTT
- ANSATTE, STUDENTER

- TRAPP
- HEIS(ER)
- AKUTTHEIS
- SENGEAUTOMAT
- ROBOTISERT TRANSPORTVOGN


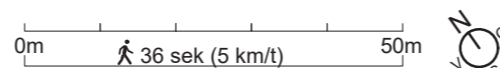


Garderobe og pasient- og personalservice (inkl. vestibyle) og velferdstiltak

Flyt plan 3: overnatting ansatte

NB - overnatting pårørende er flyttet opp til 4. etasje

Overnatting ansatte ligger direkte over operasjon

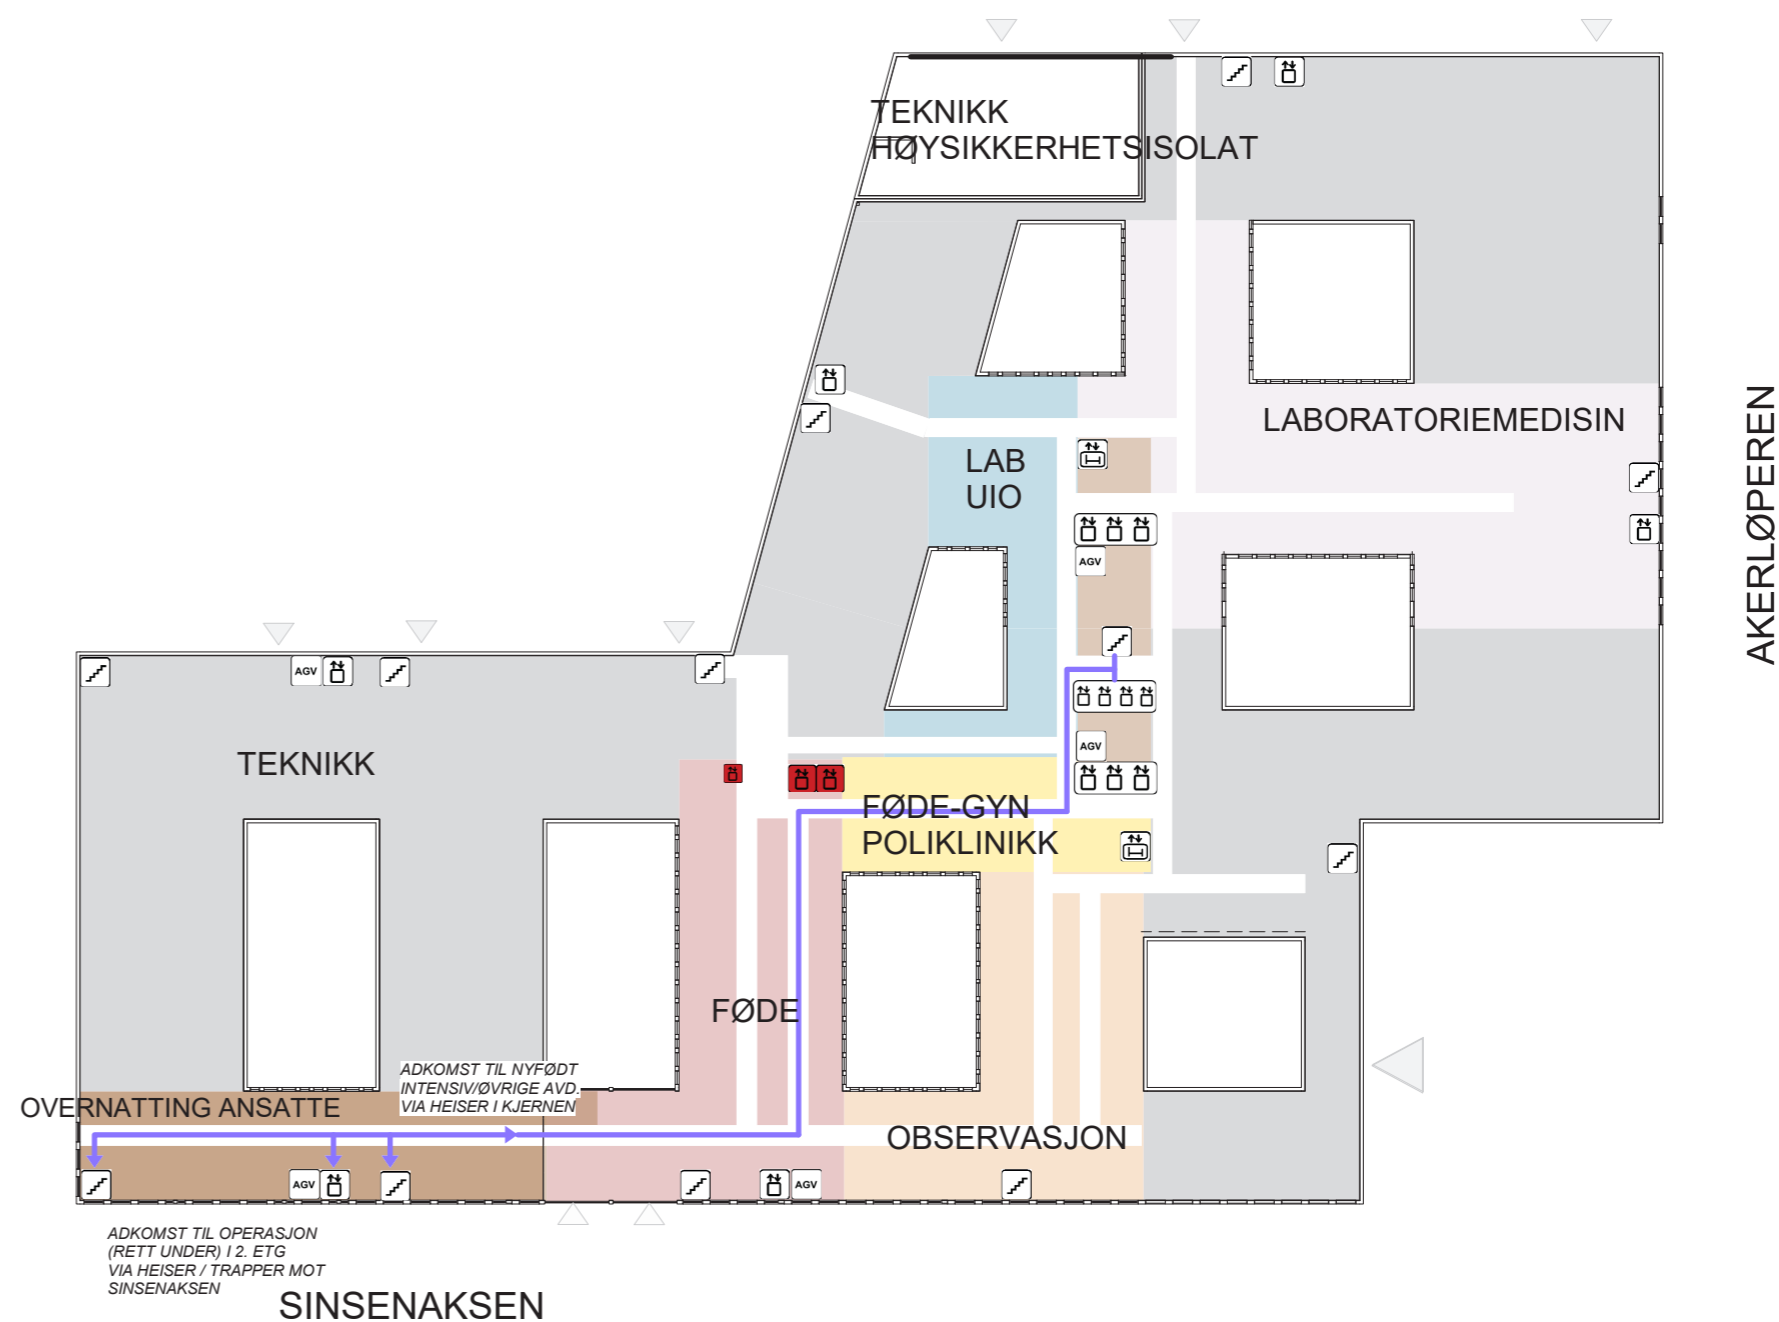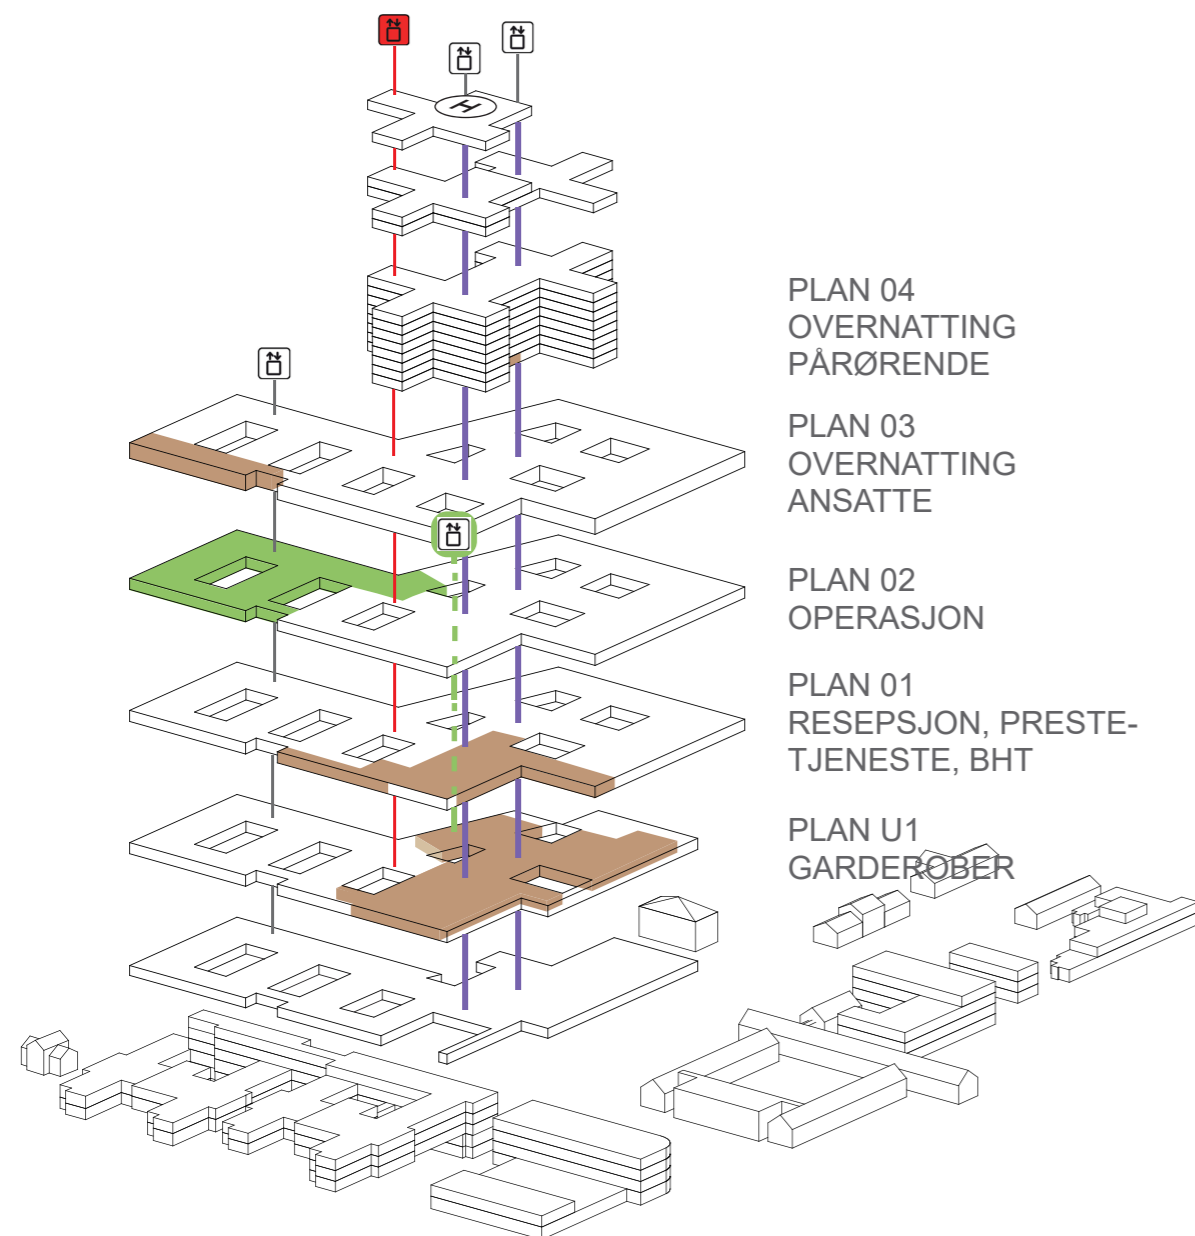


PLAN 3

- IKKE-MEDISINSK SERVICE
- FØDE / FØDE-GYN.-MOTTAK
- FØDESTUER
- POLIKLINIKK FØDE-GYN.
- OBSERVASJON FØDE-GYN.
- OBSERVASJONSROM FØDE-GYN.

- GÅENDE PASIENTER, BESØKENDE
- LIGGENDE PASIENTER, SENGER
- VARER
- AKUTT
- ANSATTE, STUDENTER



- ▬ TRAPP
- ☑ HEIS(ER)
- ☑ AKUTTHEIS
- ☑ SENGEAUTOMAT
- ☑ ROBOTISERT TRANSPORTVOGN

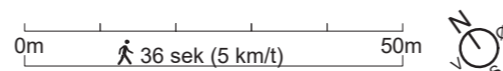

Garderobe og pasient- og personalservice (inkl. vestibyle) og velferdstiltak

Flyt plan 4: overnatting pårørende

Overnatting pårørende er flyttet fra 3. etasje til 4. etasje

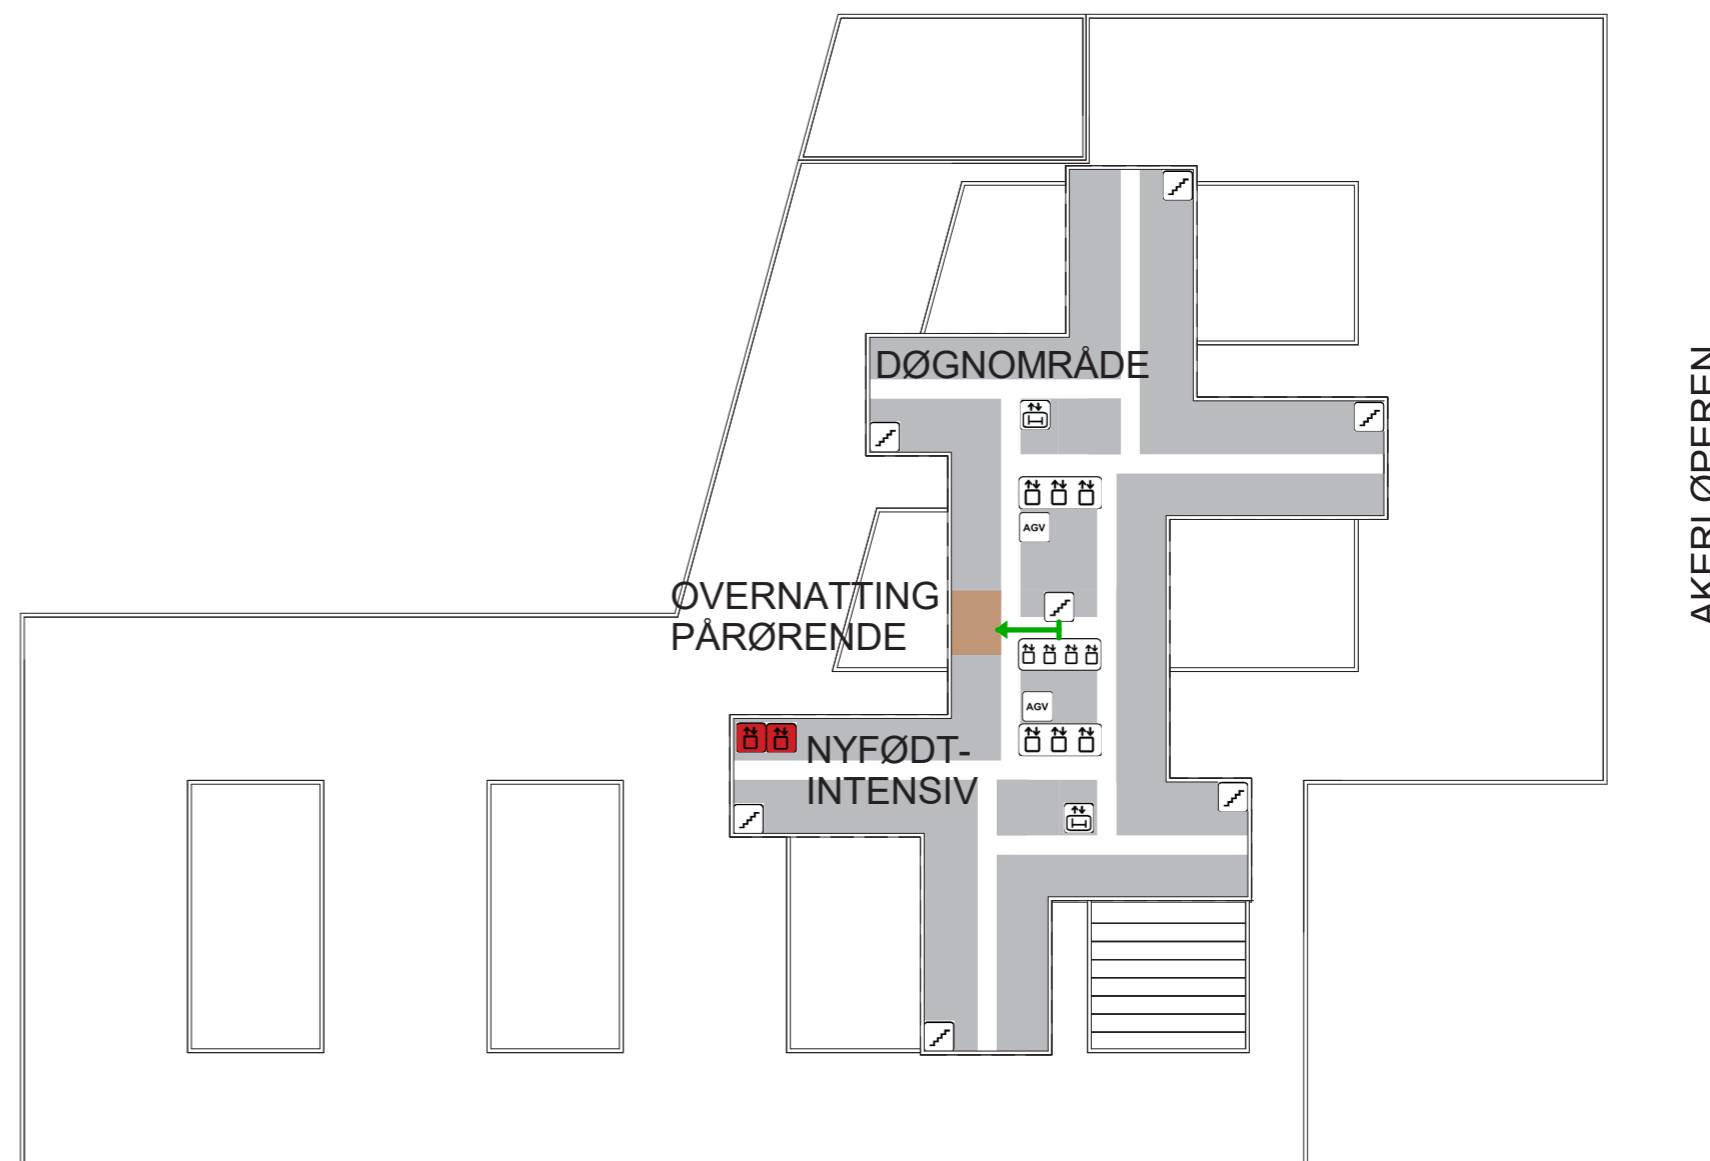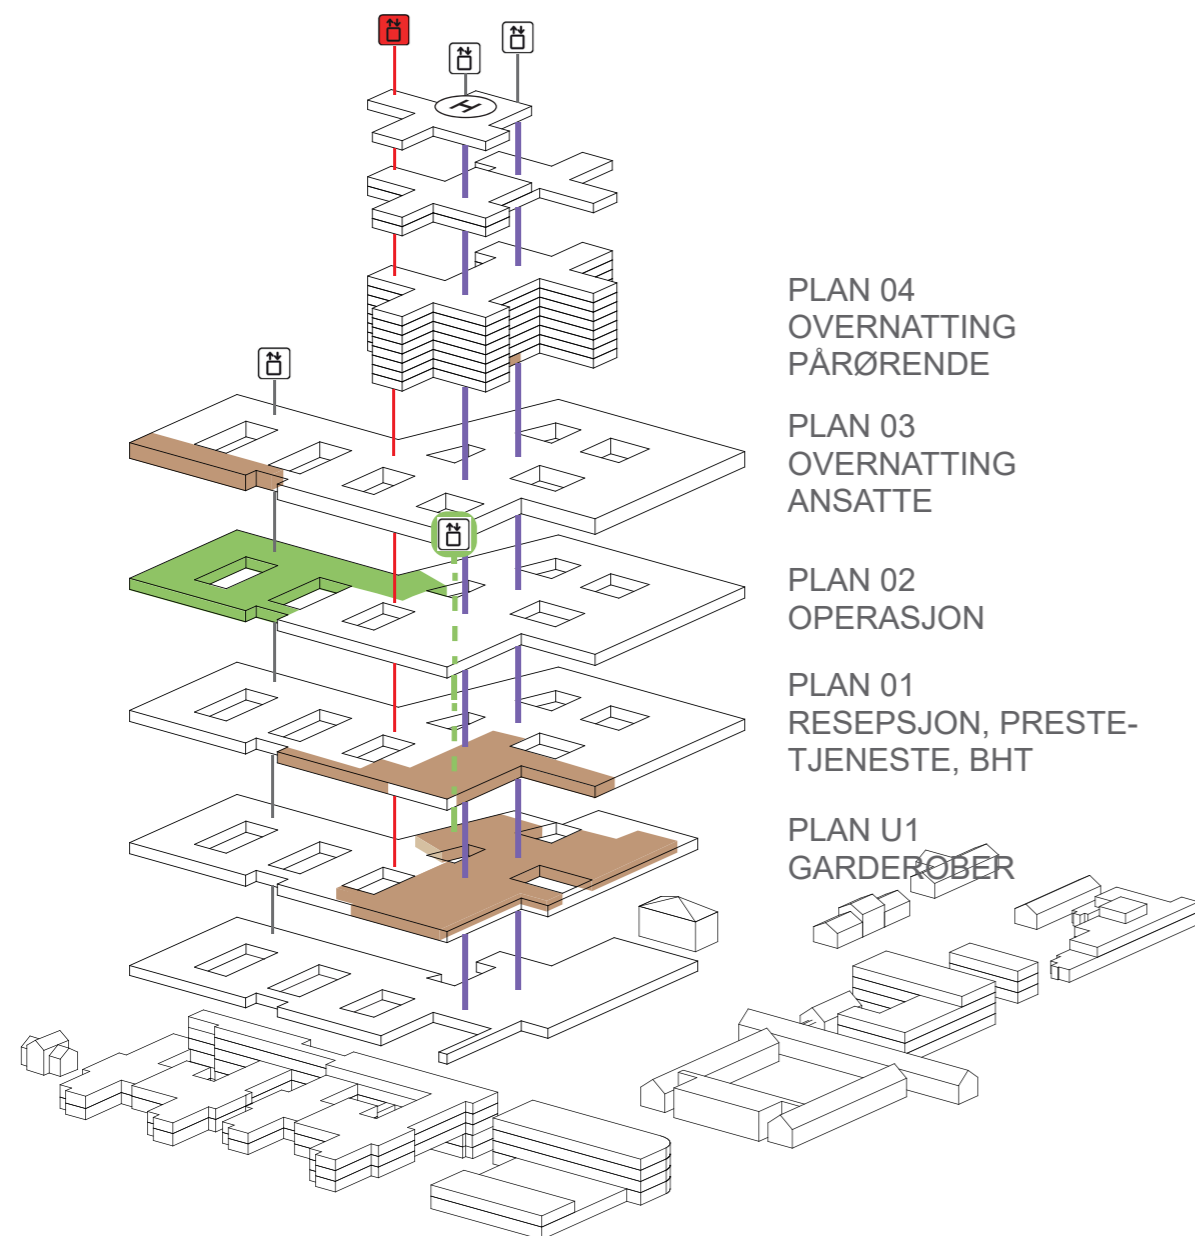


SINSENAKSEN

PLAN 4

IKKE-MEDISINSK SERVICE

- GÅENDE PASIENTER, BESØKENDE
- LIGGENDE PASIENTER, SENGER
- VARER
- AKUTT
- ANSATTE, STUDENTER

- TRAPP
- HEIS(ER)
- AKUTT HEIS
- SENGEAUTOMAT
- ROBOTISERT TRANSPORTVOGN


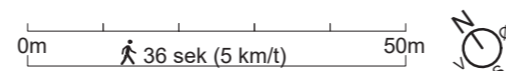


Garderober og pasient- og personalservice (inkl. vestibyle) og velferdstiltak

Flyt plan U1: garderober | grønn garderobe operasjon

Felles garderobeanlegg ligger på U1


- Grønn garderobe for operasjon på plan U1
- Grønn garderobe for sterilsentral på plan U2

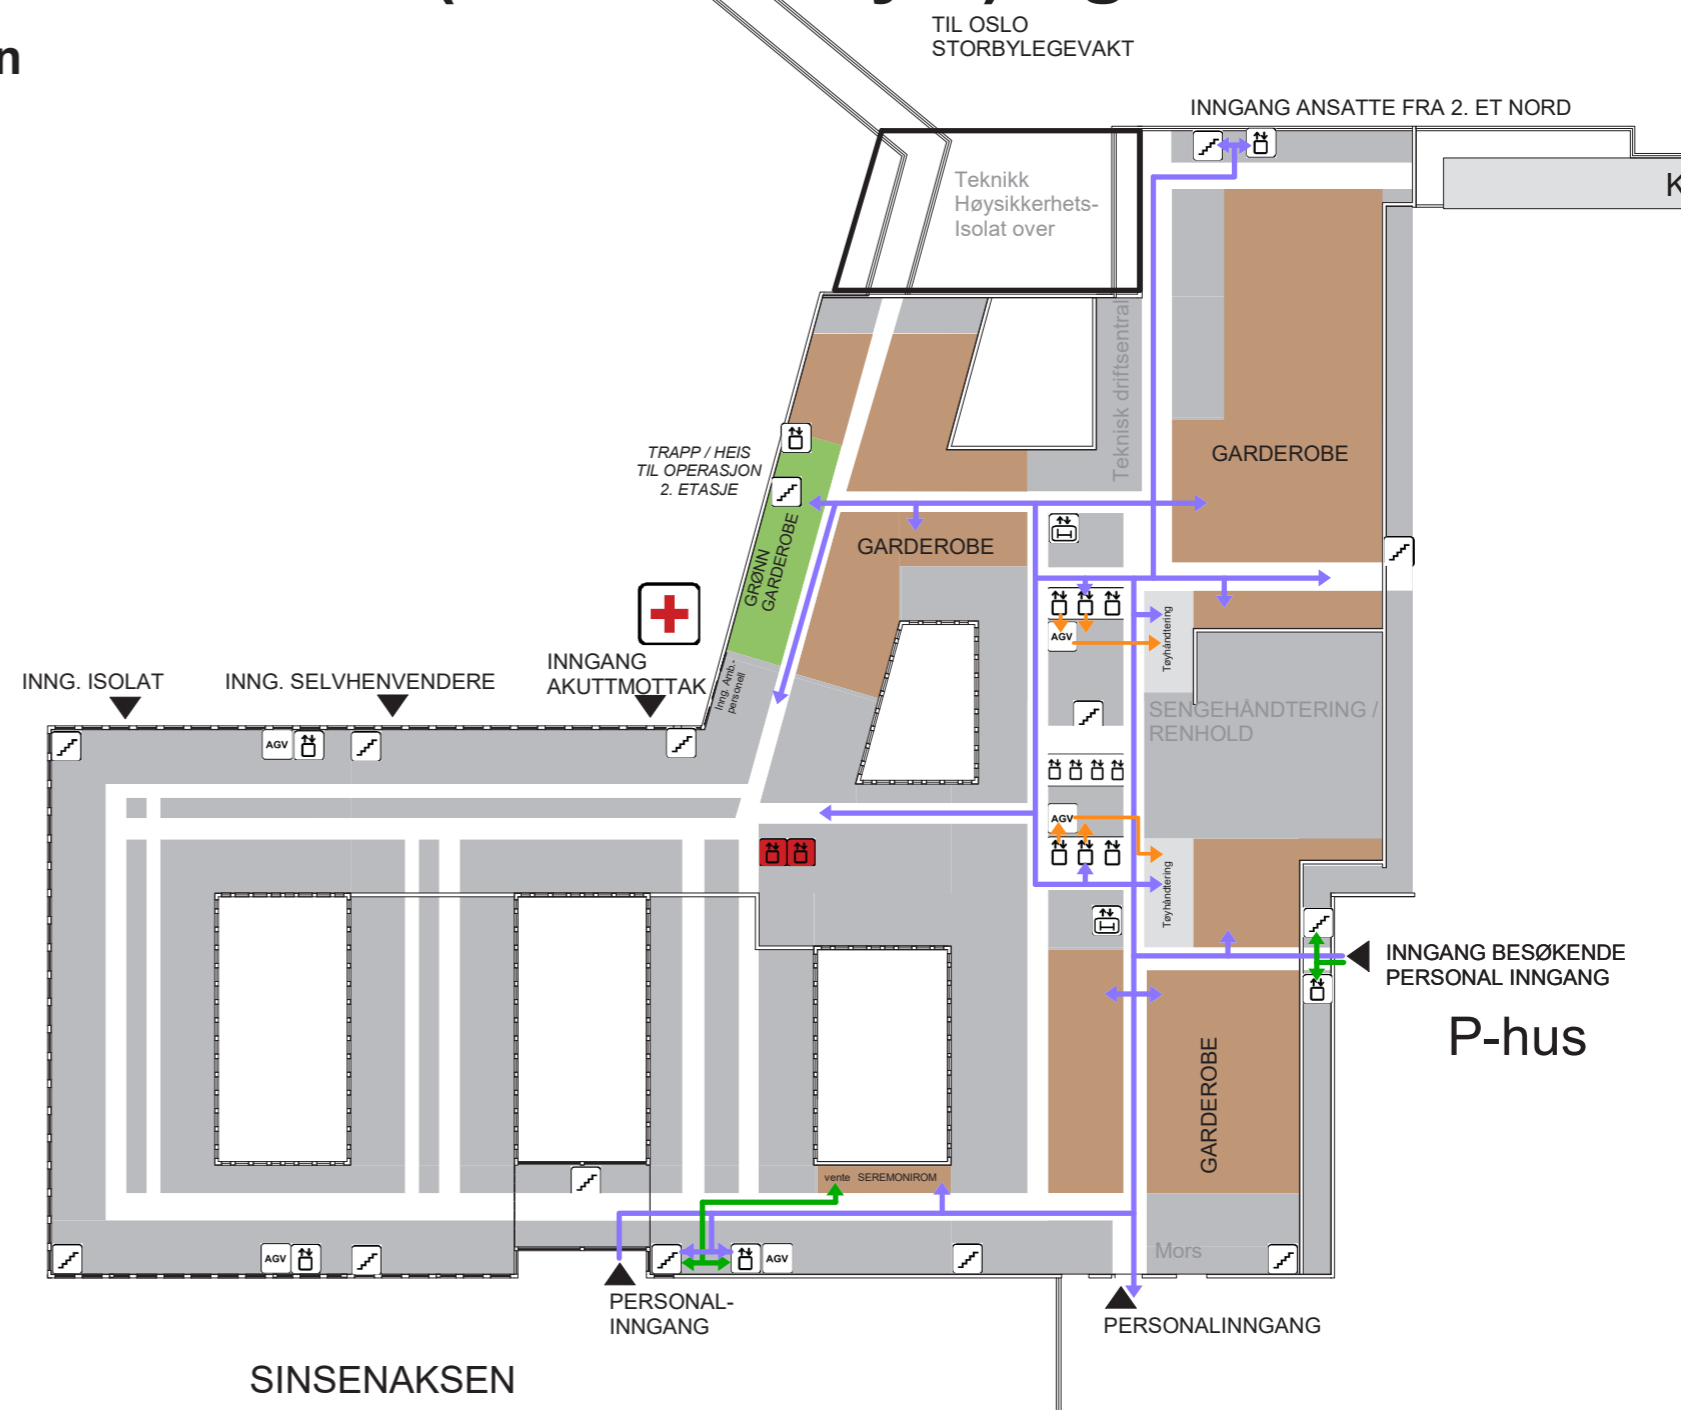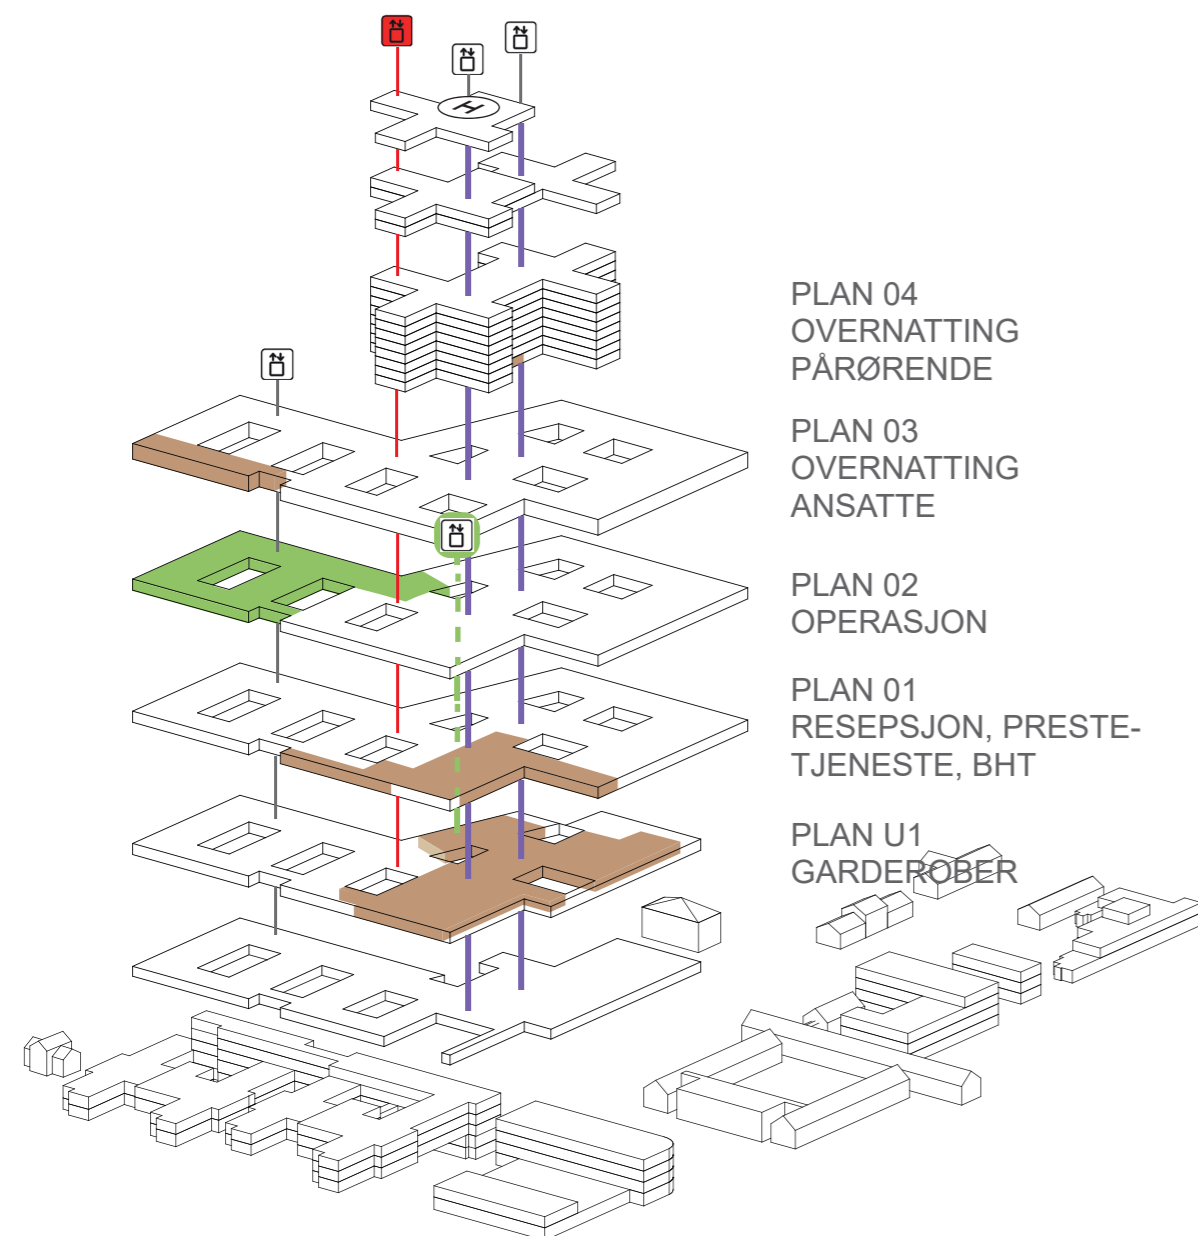

PLAN U1
 ■ IKKE-MEDISISK SERVICE

- ▬ GÅENDE PASIENTER, BESØKENDE
- ▬ LIGGENDE PASIENTER, SENGER
- ▬ VARER
- ▬ AKUTT
- ▬ ANSATTE, STUDENTER

- TRAPP
- HEIS(ER)
- AKUTT HEIS
- SENGEAUTOMAT
- ROBOTISERT TRANSPORTVOGN


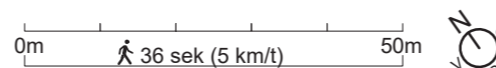


Garderobe og pasient- og personalservice (inkl. vestibyle) og velferdstiltak

Flyt etasje U2: garderober | grønn garderobe sterilsentral

Felles garderobeanlegg ligger på U1



- Grønn garderobe for operasjon på plan U1
- Grønn garderobe for sterilsentral på plan U2

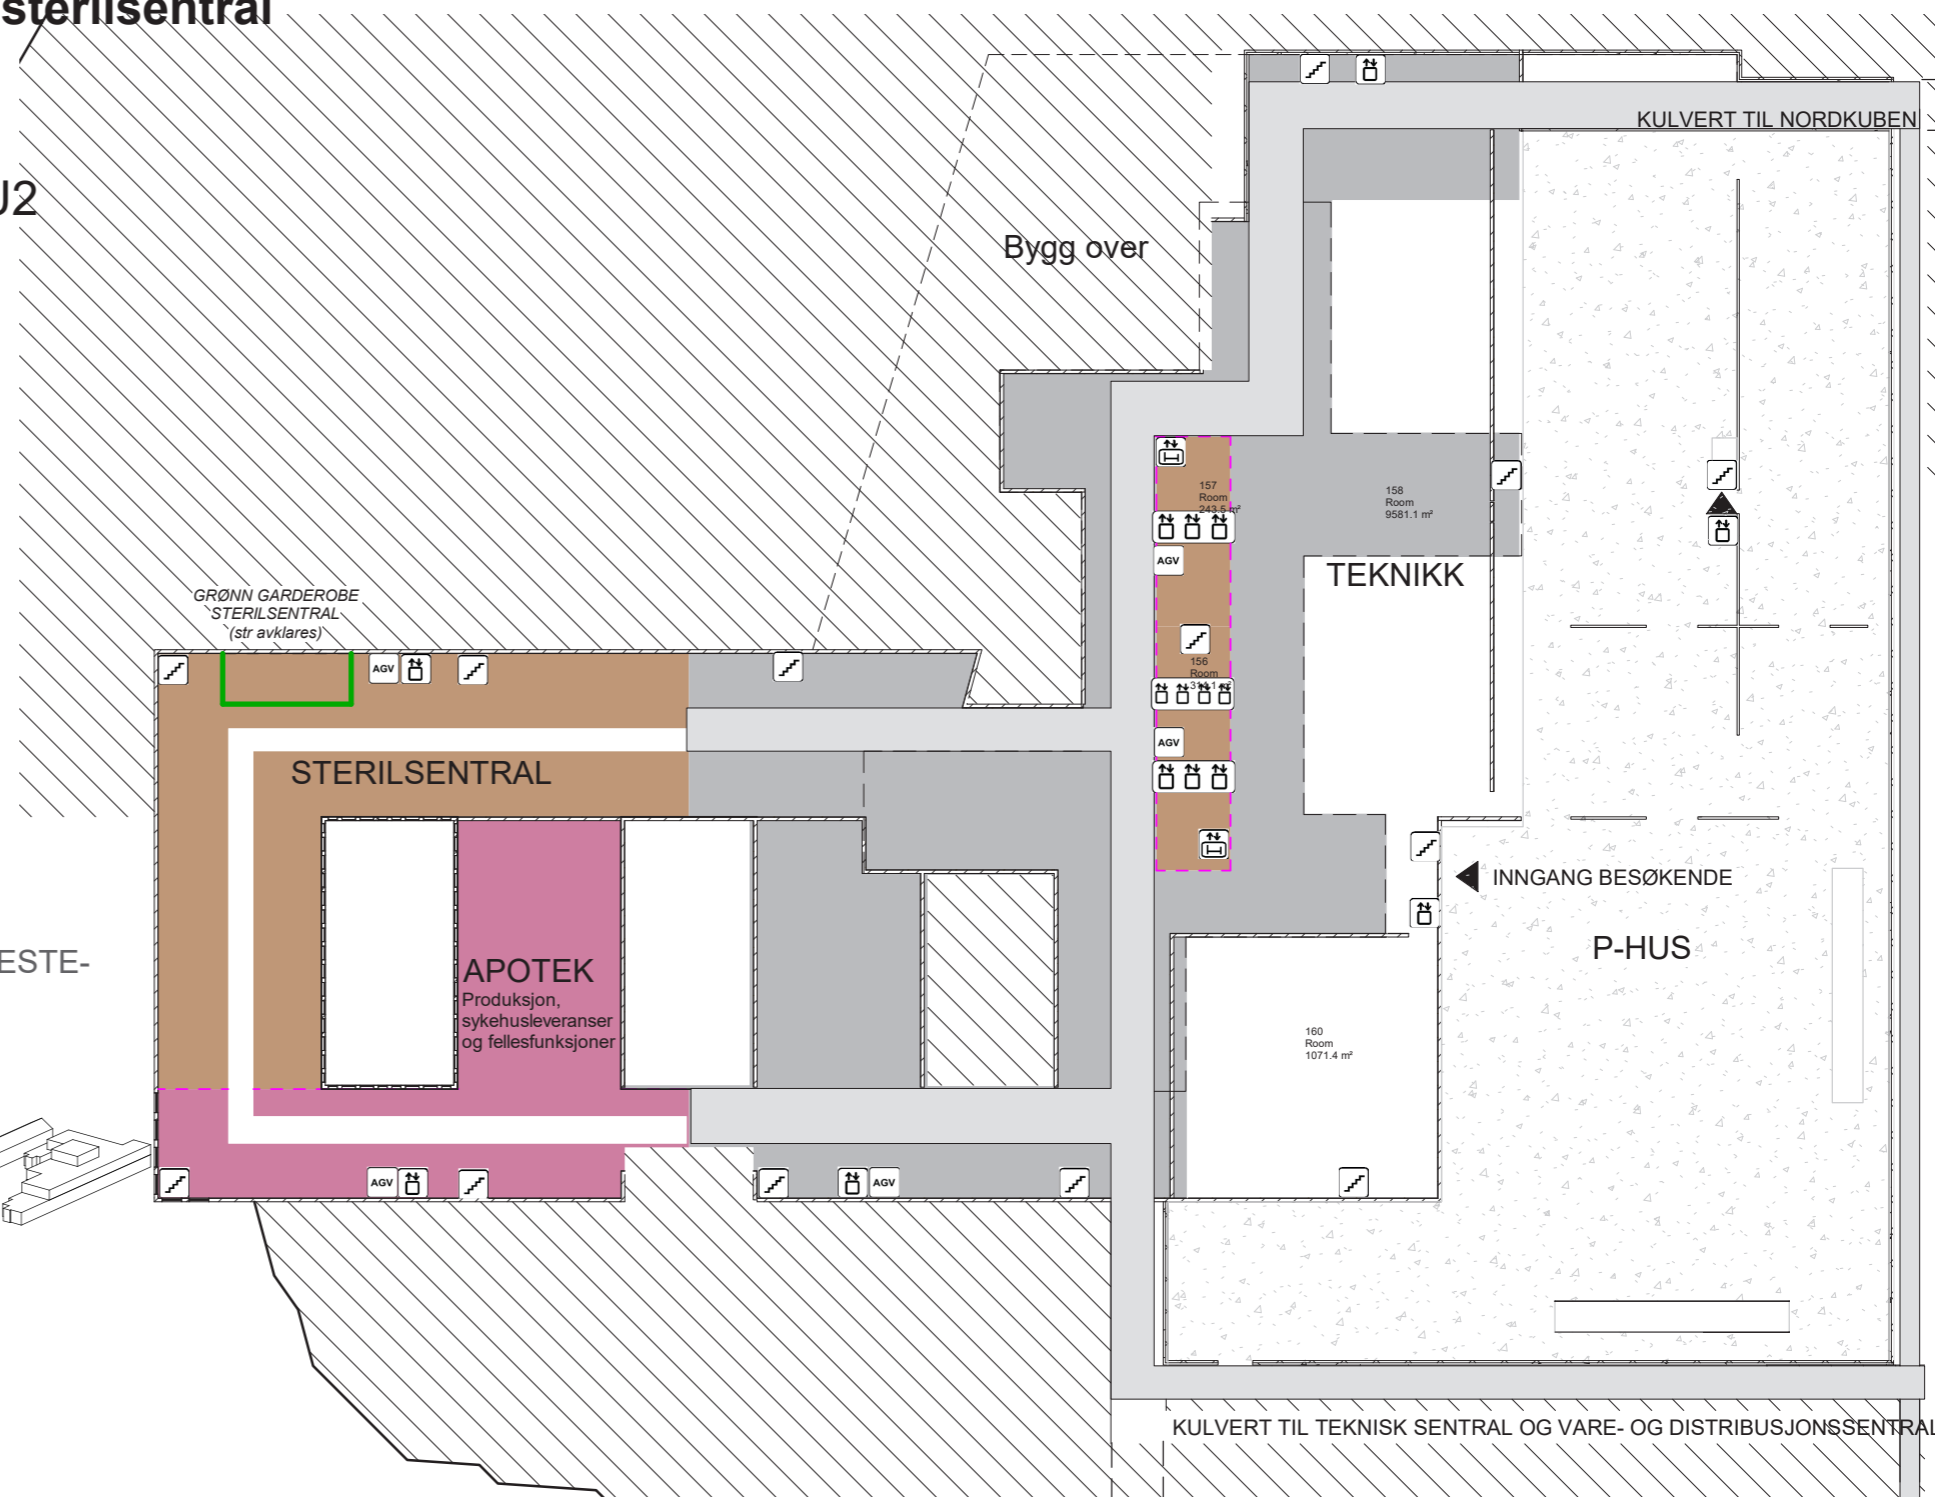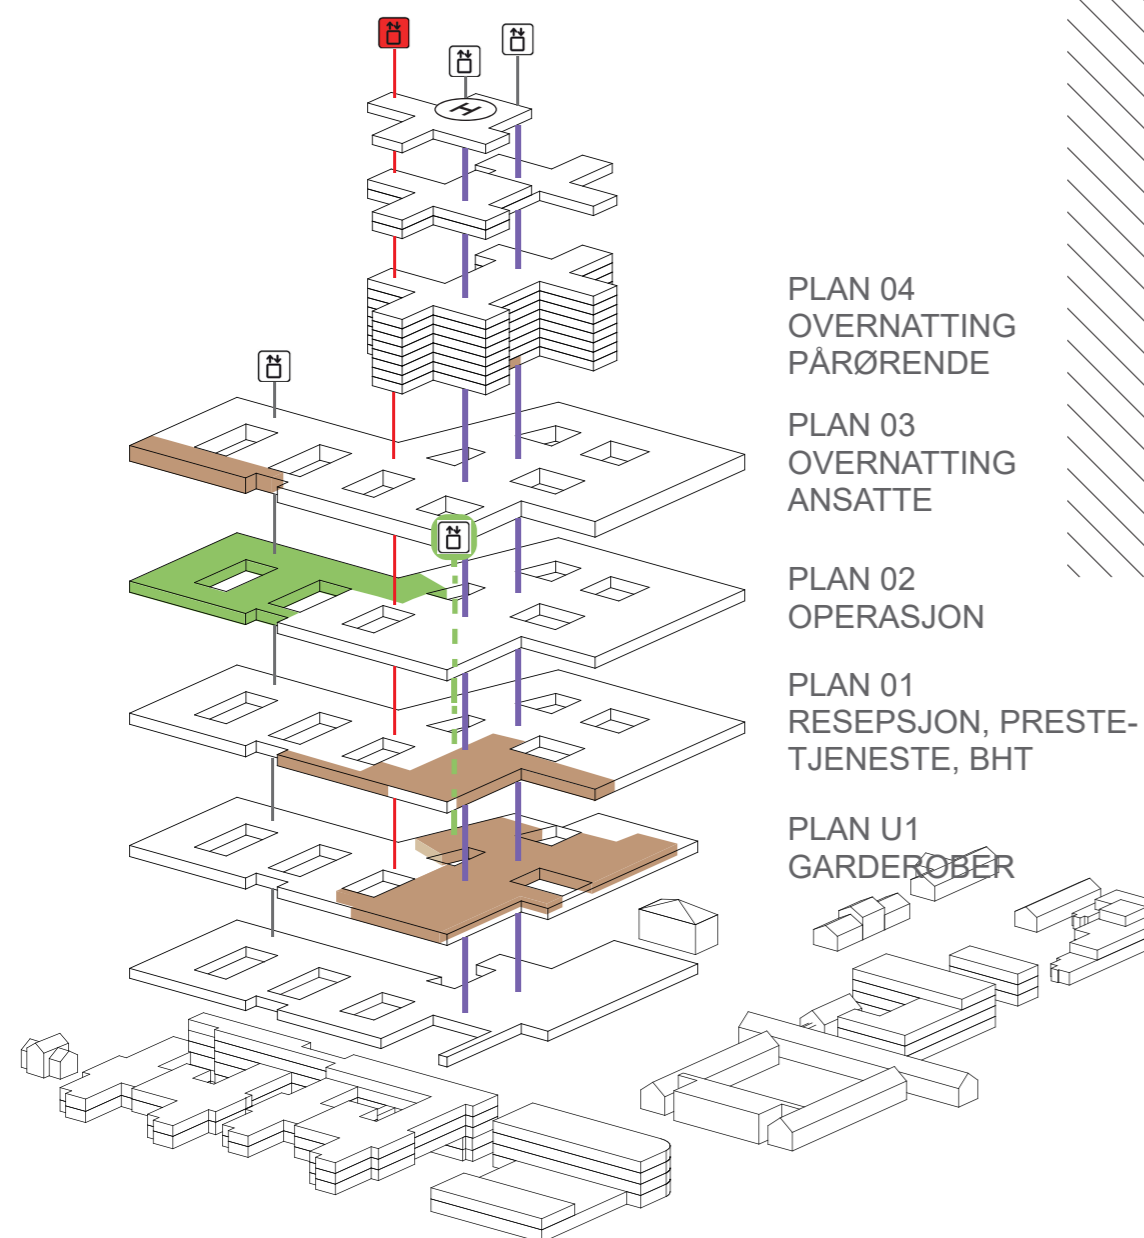

- TRAPP
- HEIS(ER)
- AKUTTHEIS
- SENGEAUTOMAT
- ROBOTISERT TRANSPORTVOGN

Garderobe og pasient- og personalservice (inkl. vestibule) og velferdstiltak

Flyt 2. etasje: grønn garderobe U1 -> operasjon 2. etasje

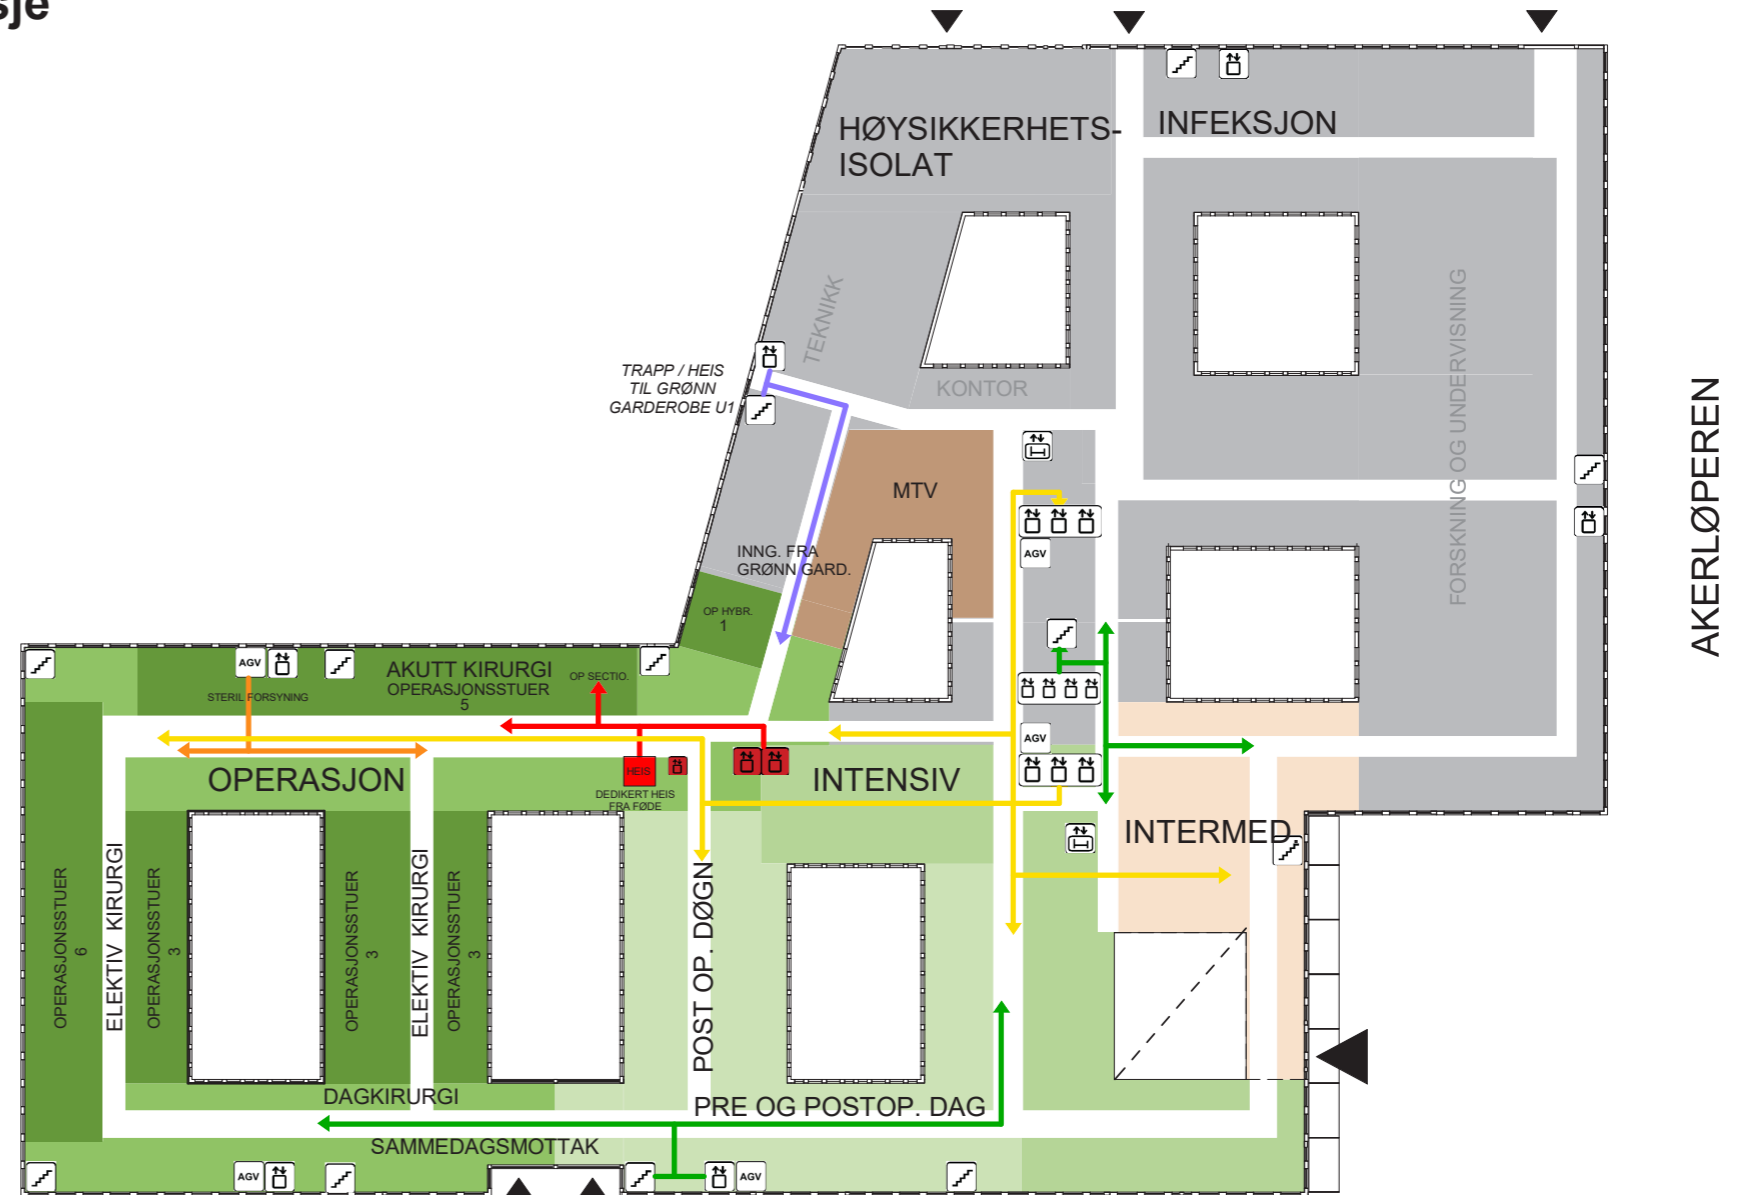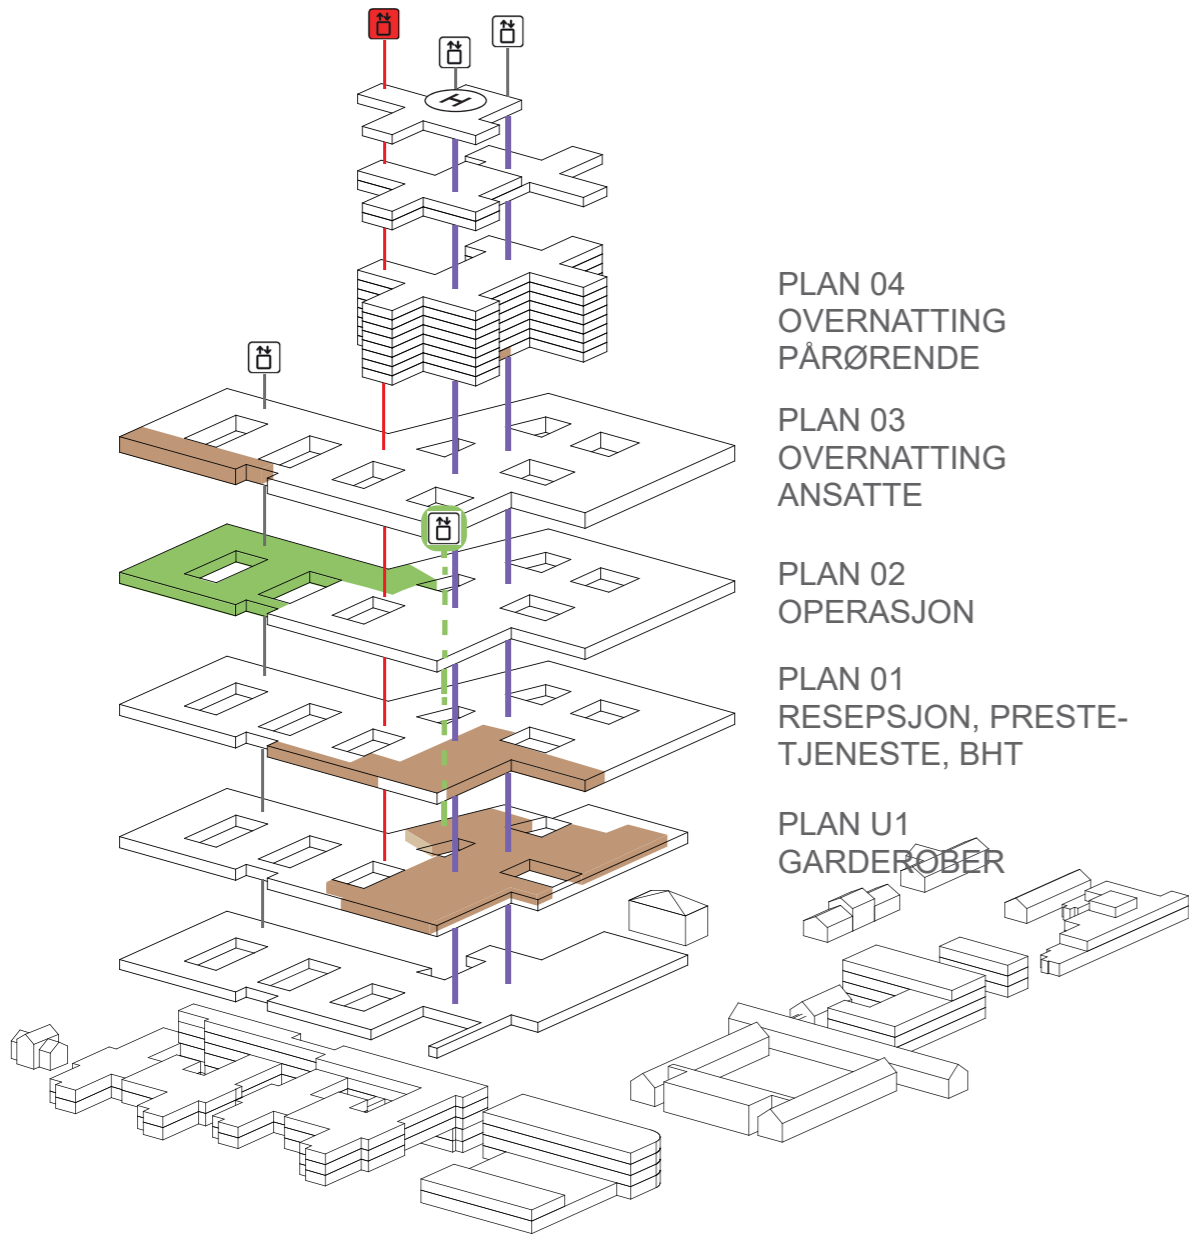


SINSENAKSEN

PLAN 2

- STØTTEFUNKSJONER
- OPERASJONSSALER
- POST-OPERATIV
- INTENSIV
- INTERMEDIÆR
- OMKRINGLIGGENDE FUNKSJONER

- GÅENDE PASIENTER, BESØKENDE
- LIGGENDE PASIENTER, SENGER
- VARER
- AKUTT
- ANSATTE, STUDENTER

- ▬ TRAPP
- ▬ HEIS(ER)
- ▬ AKUTTHEIS
- ▬ SENGEAUTOMAT
- ▬ ROBOTISERT TRANSPORTVOGN

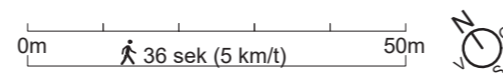

Foreløpige velferdstiltak utendørs

Sykkelparkering


- 800 sykkelparkeringsplasser innendørs
- ca 1000 sykkelparkeringsplasser utendørs plassert i nærheten av innganger.

Parkering

- Bilparkering innendørs og utendørs- Omfang og type utredes videre gjennom prosjektet.
- ca 20% av innvendig parkering har ladepunkt pr. nå



Rekreasjon ute

- Opphold langs Sinsenaksen
- Opphold langs Akerløperen
- Opphold på Studenttorget
- Universelt utformede gang- og sykkelforbindelser
- Kafé med uteoppholdsareal ved hovedinngang
- Mulig opphold i gårdhager

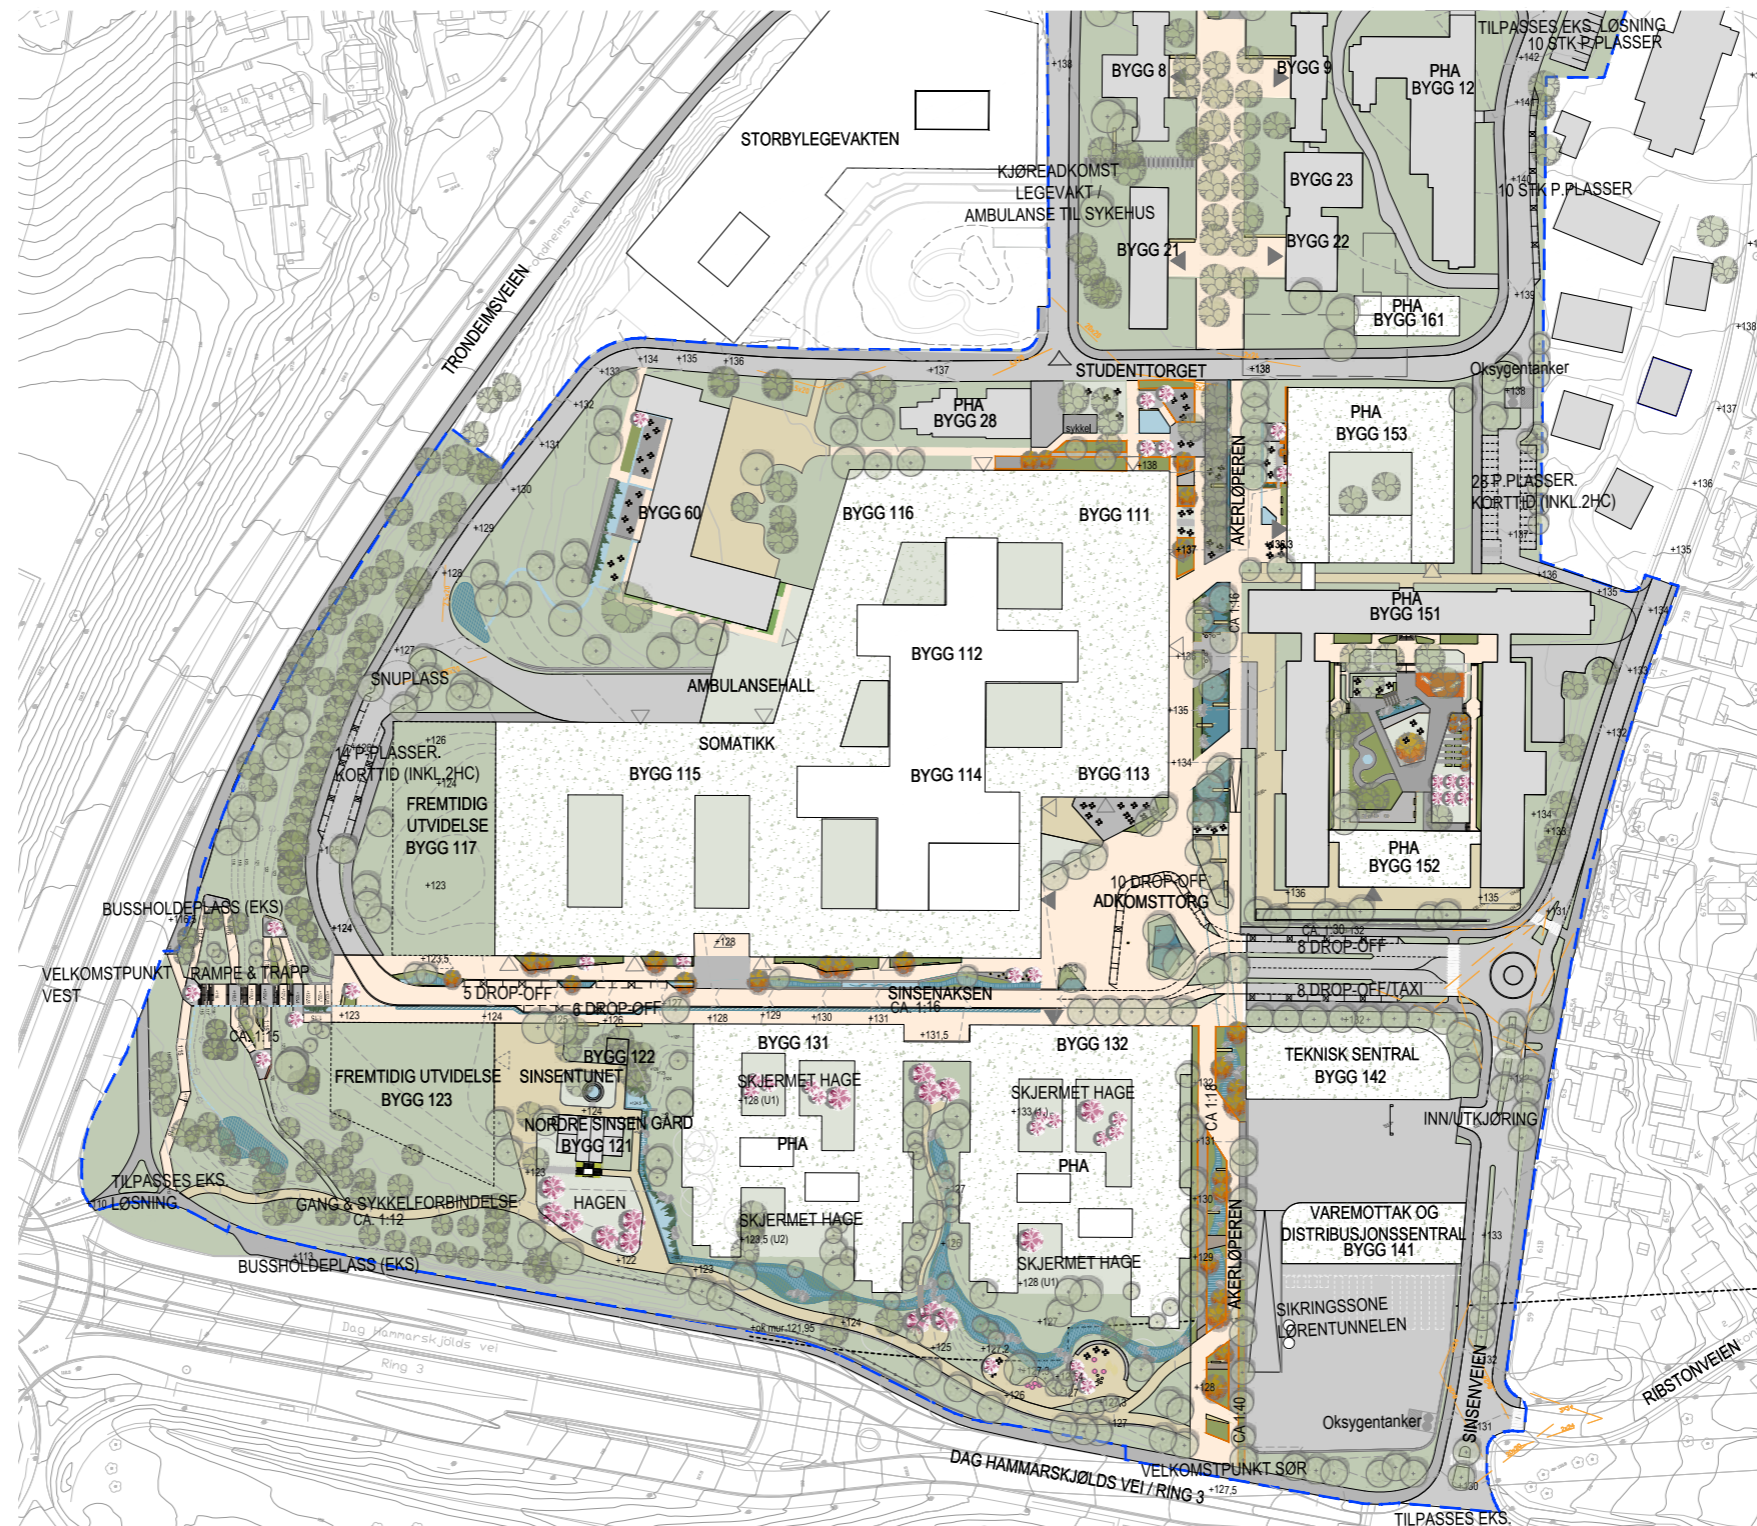


Foreløpig landskapsplan viser gang- og sykkelveier, uteoppholdsareal, utendørs parkering og sykkelparkering. Planen er under utvikling.

Foreløpige velferdstiltak utendørs

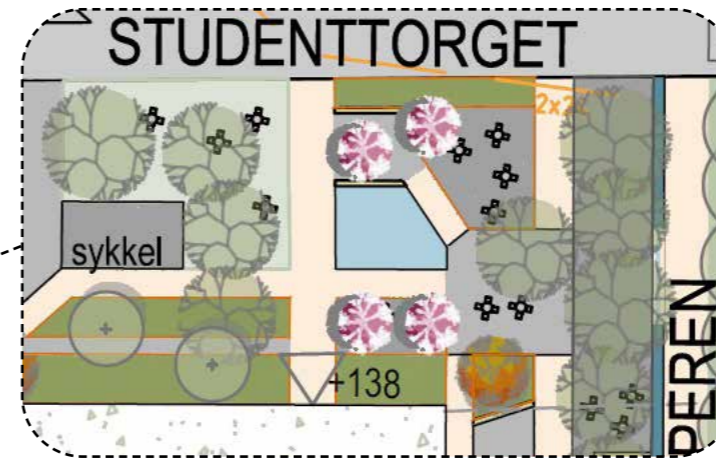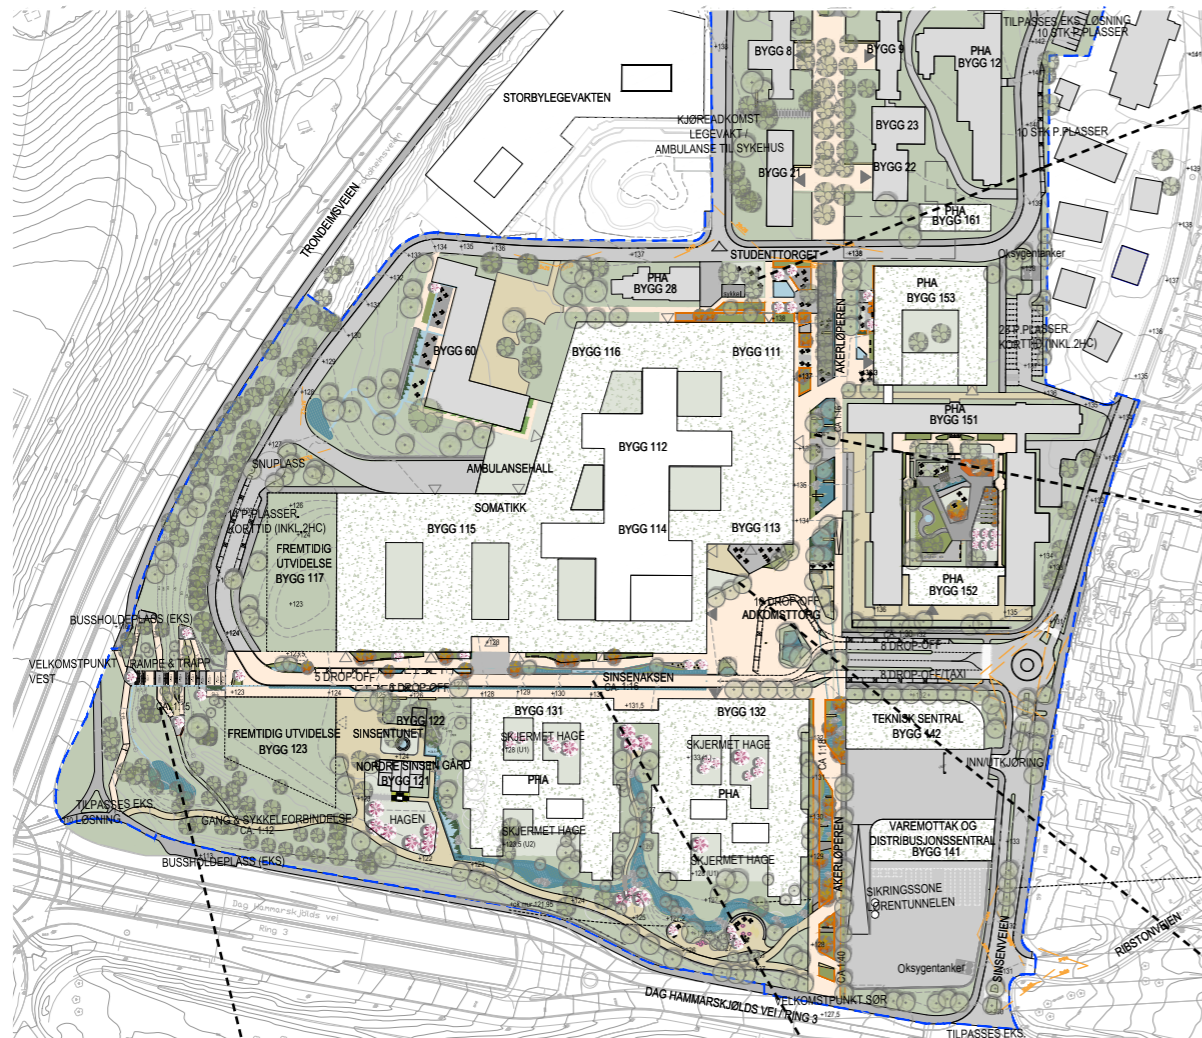


Studenttorget.

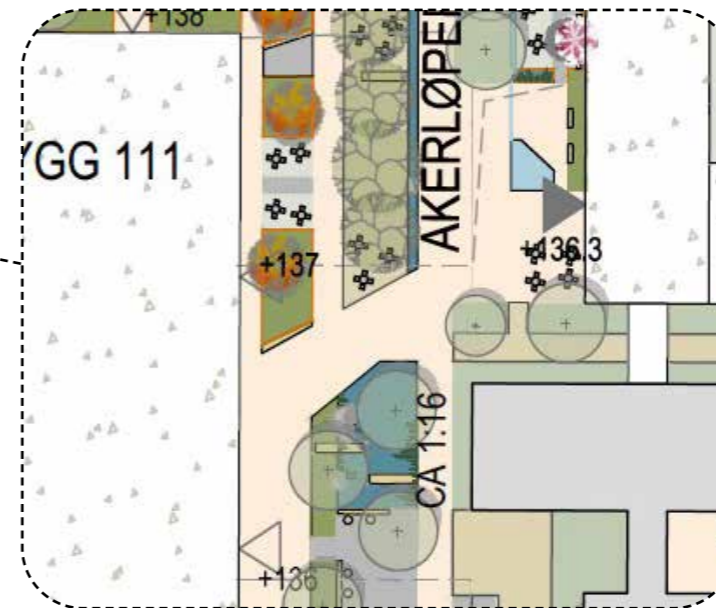


Opphold langs Akerløperen




Kafé med utesitteplasser ved hovedingang

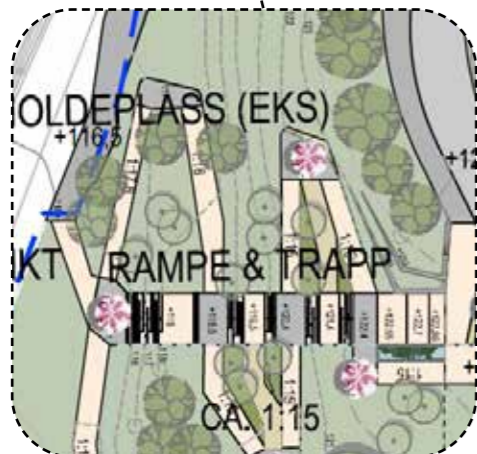

Universelt utformet gang- og sykkelvei ved adkomstpunkt.

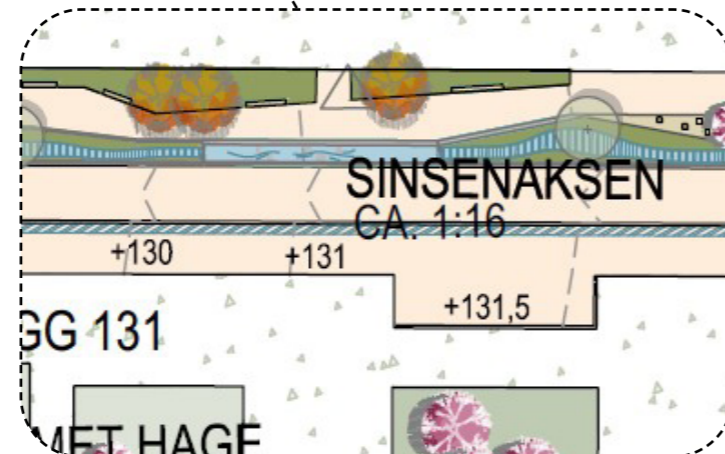

Opphold langs Sinsenaksen

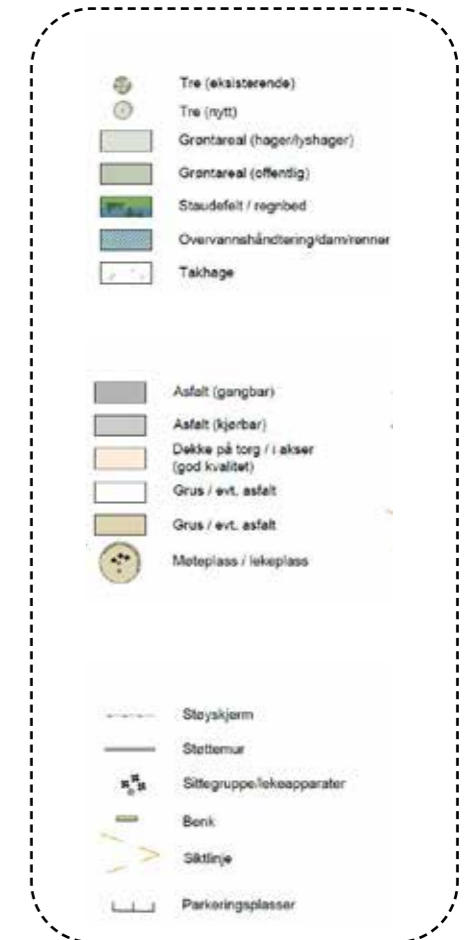


Dette betyr symbolene og fargene på tegningene.

Foreløpige velferdstiltak Innendørs

Fellesarealer i plan 1


- Kantine
- Kafé
- Opphold langs Sinsenaksen innendørs
- Opphold langs Akerløperen innendørs.
- Rom for bedrifthelsetjeneste
- Kirkerom, bønnenrom og stillerom.

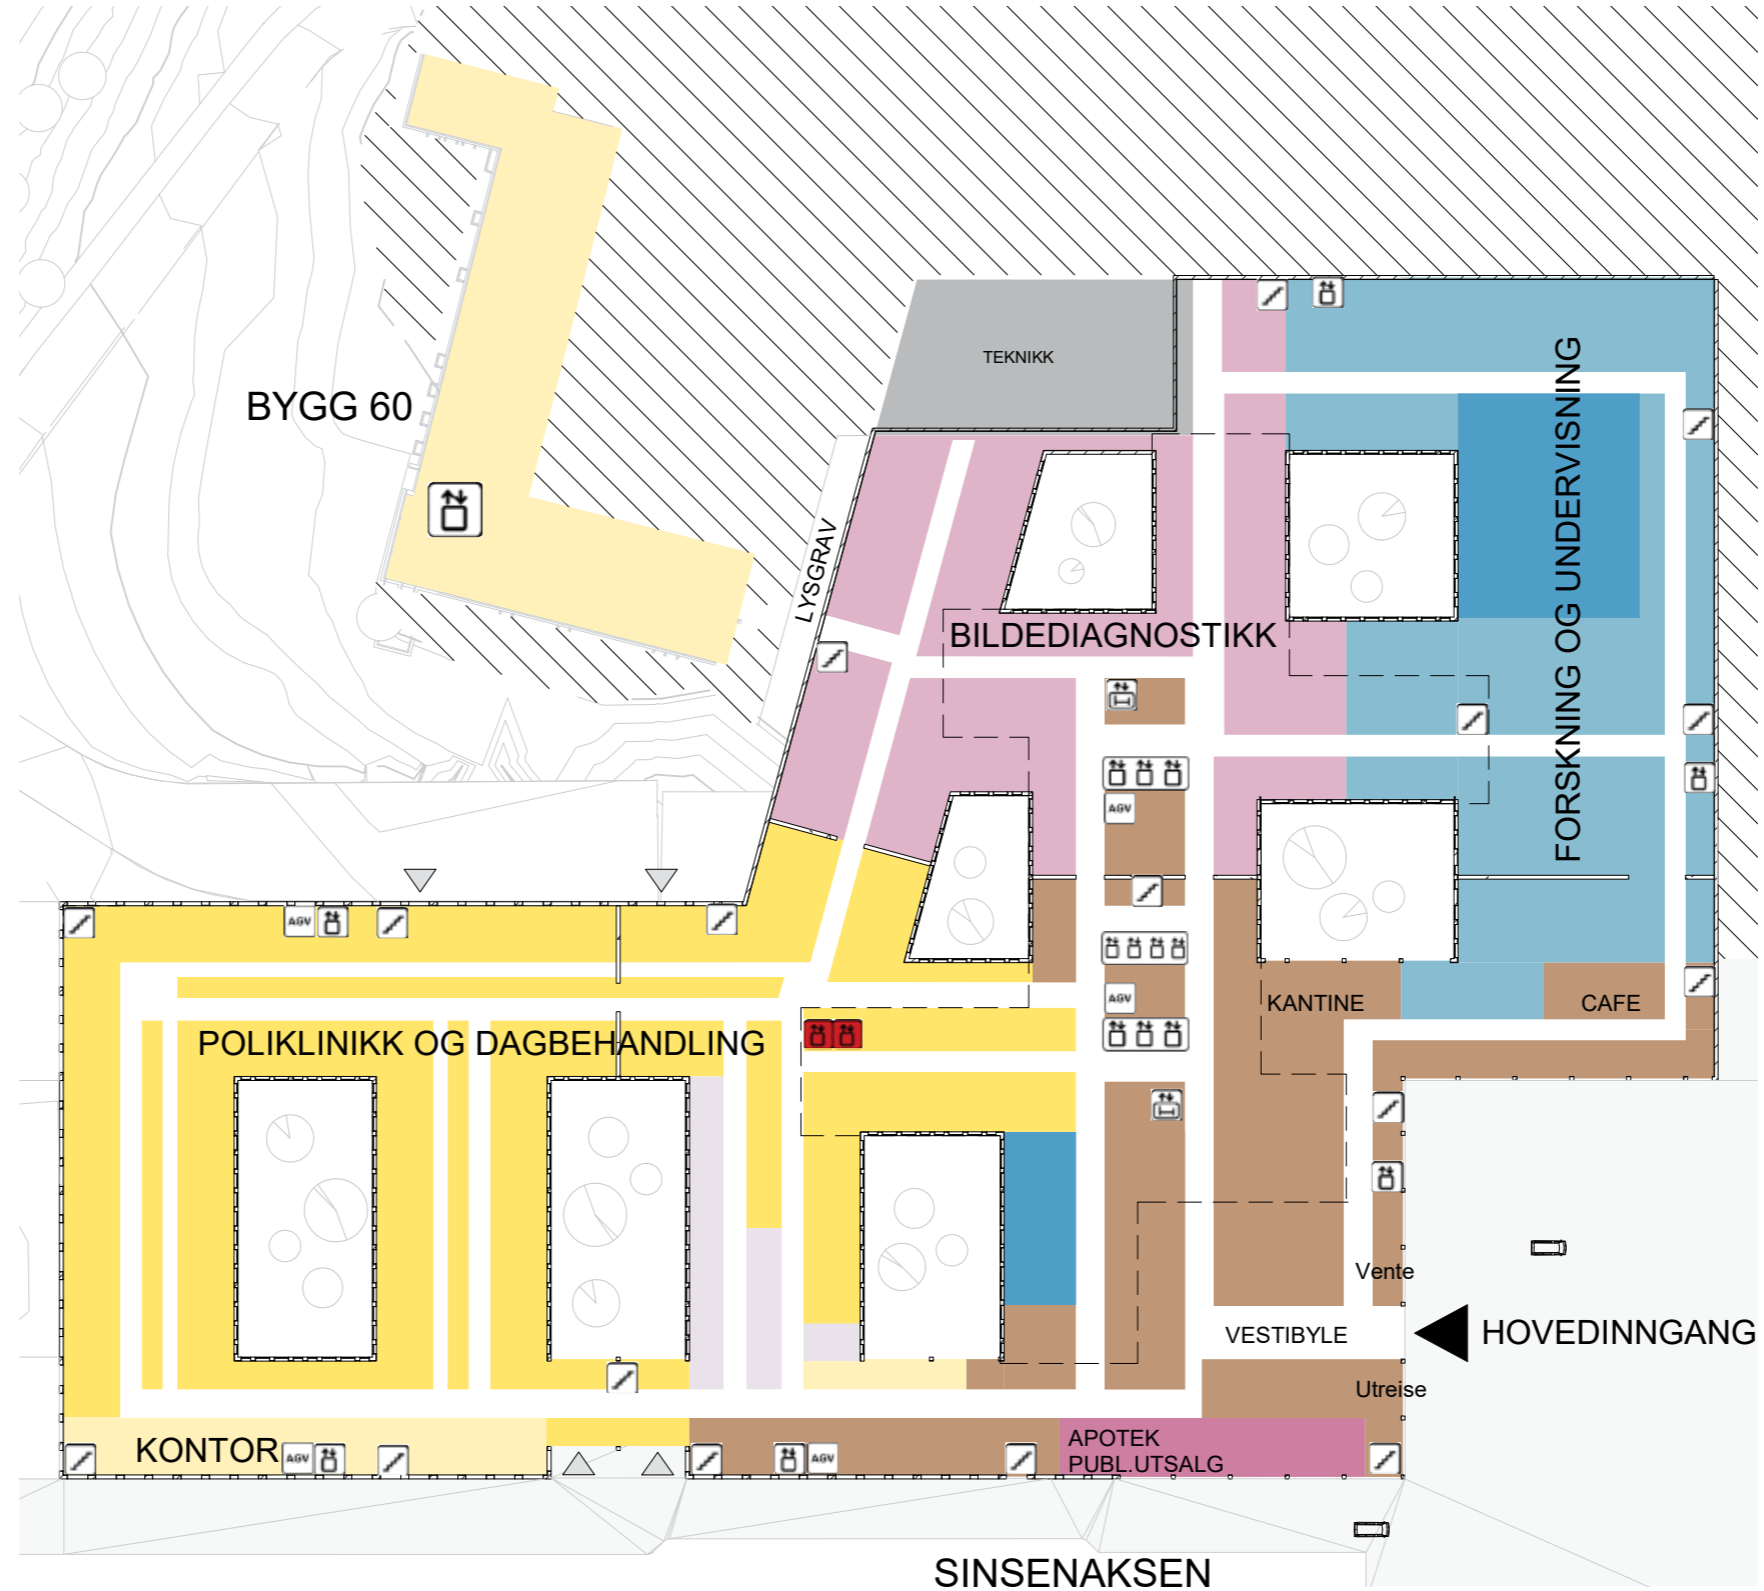

Illustrasjonen viser funksjonsplassering i plan 1.

Foreløpige velferdstiltak

Innendørs - skisser av oppholdssoner

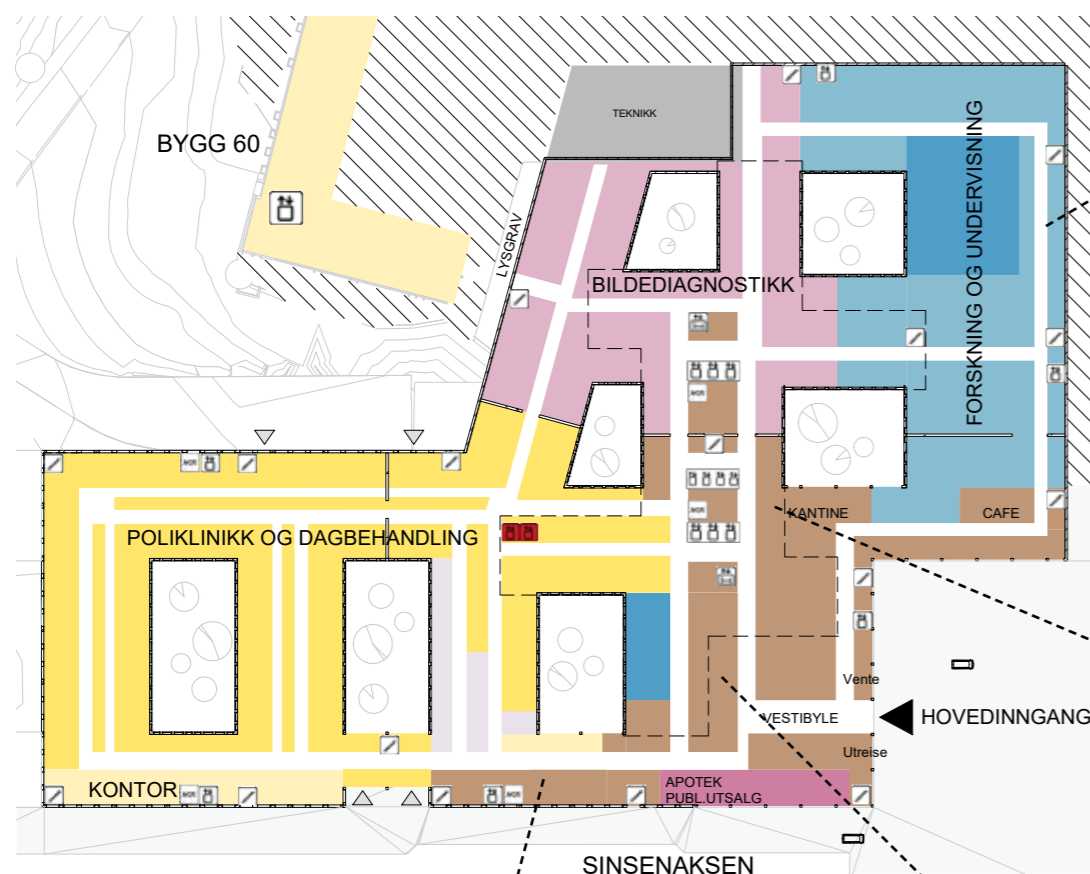

Innendørs opphold langs Akerløperen.



Fra en del av kantineområdet.



Fra opphold langs Sinsenaksen.



Fra hovedresepsjonen.

Illustrasjonene viser foreløpige skisser og viser en funksjon, ikke konkrete løsninger.