


# LANDSKAP - PHA MIDT



# PHA MIDT

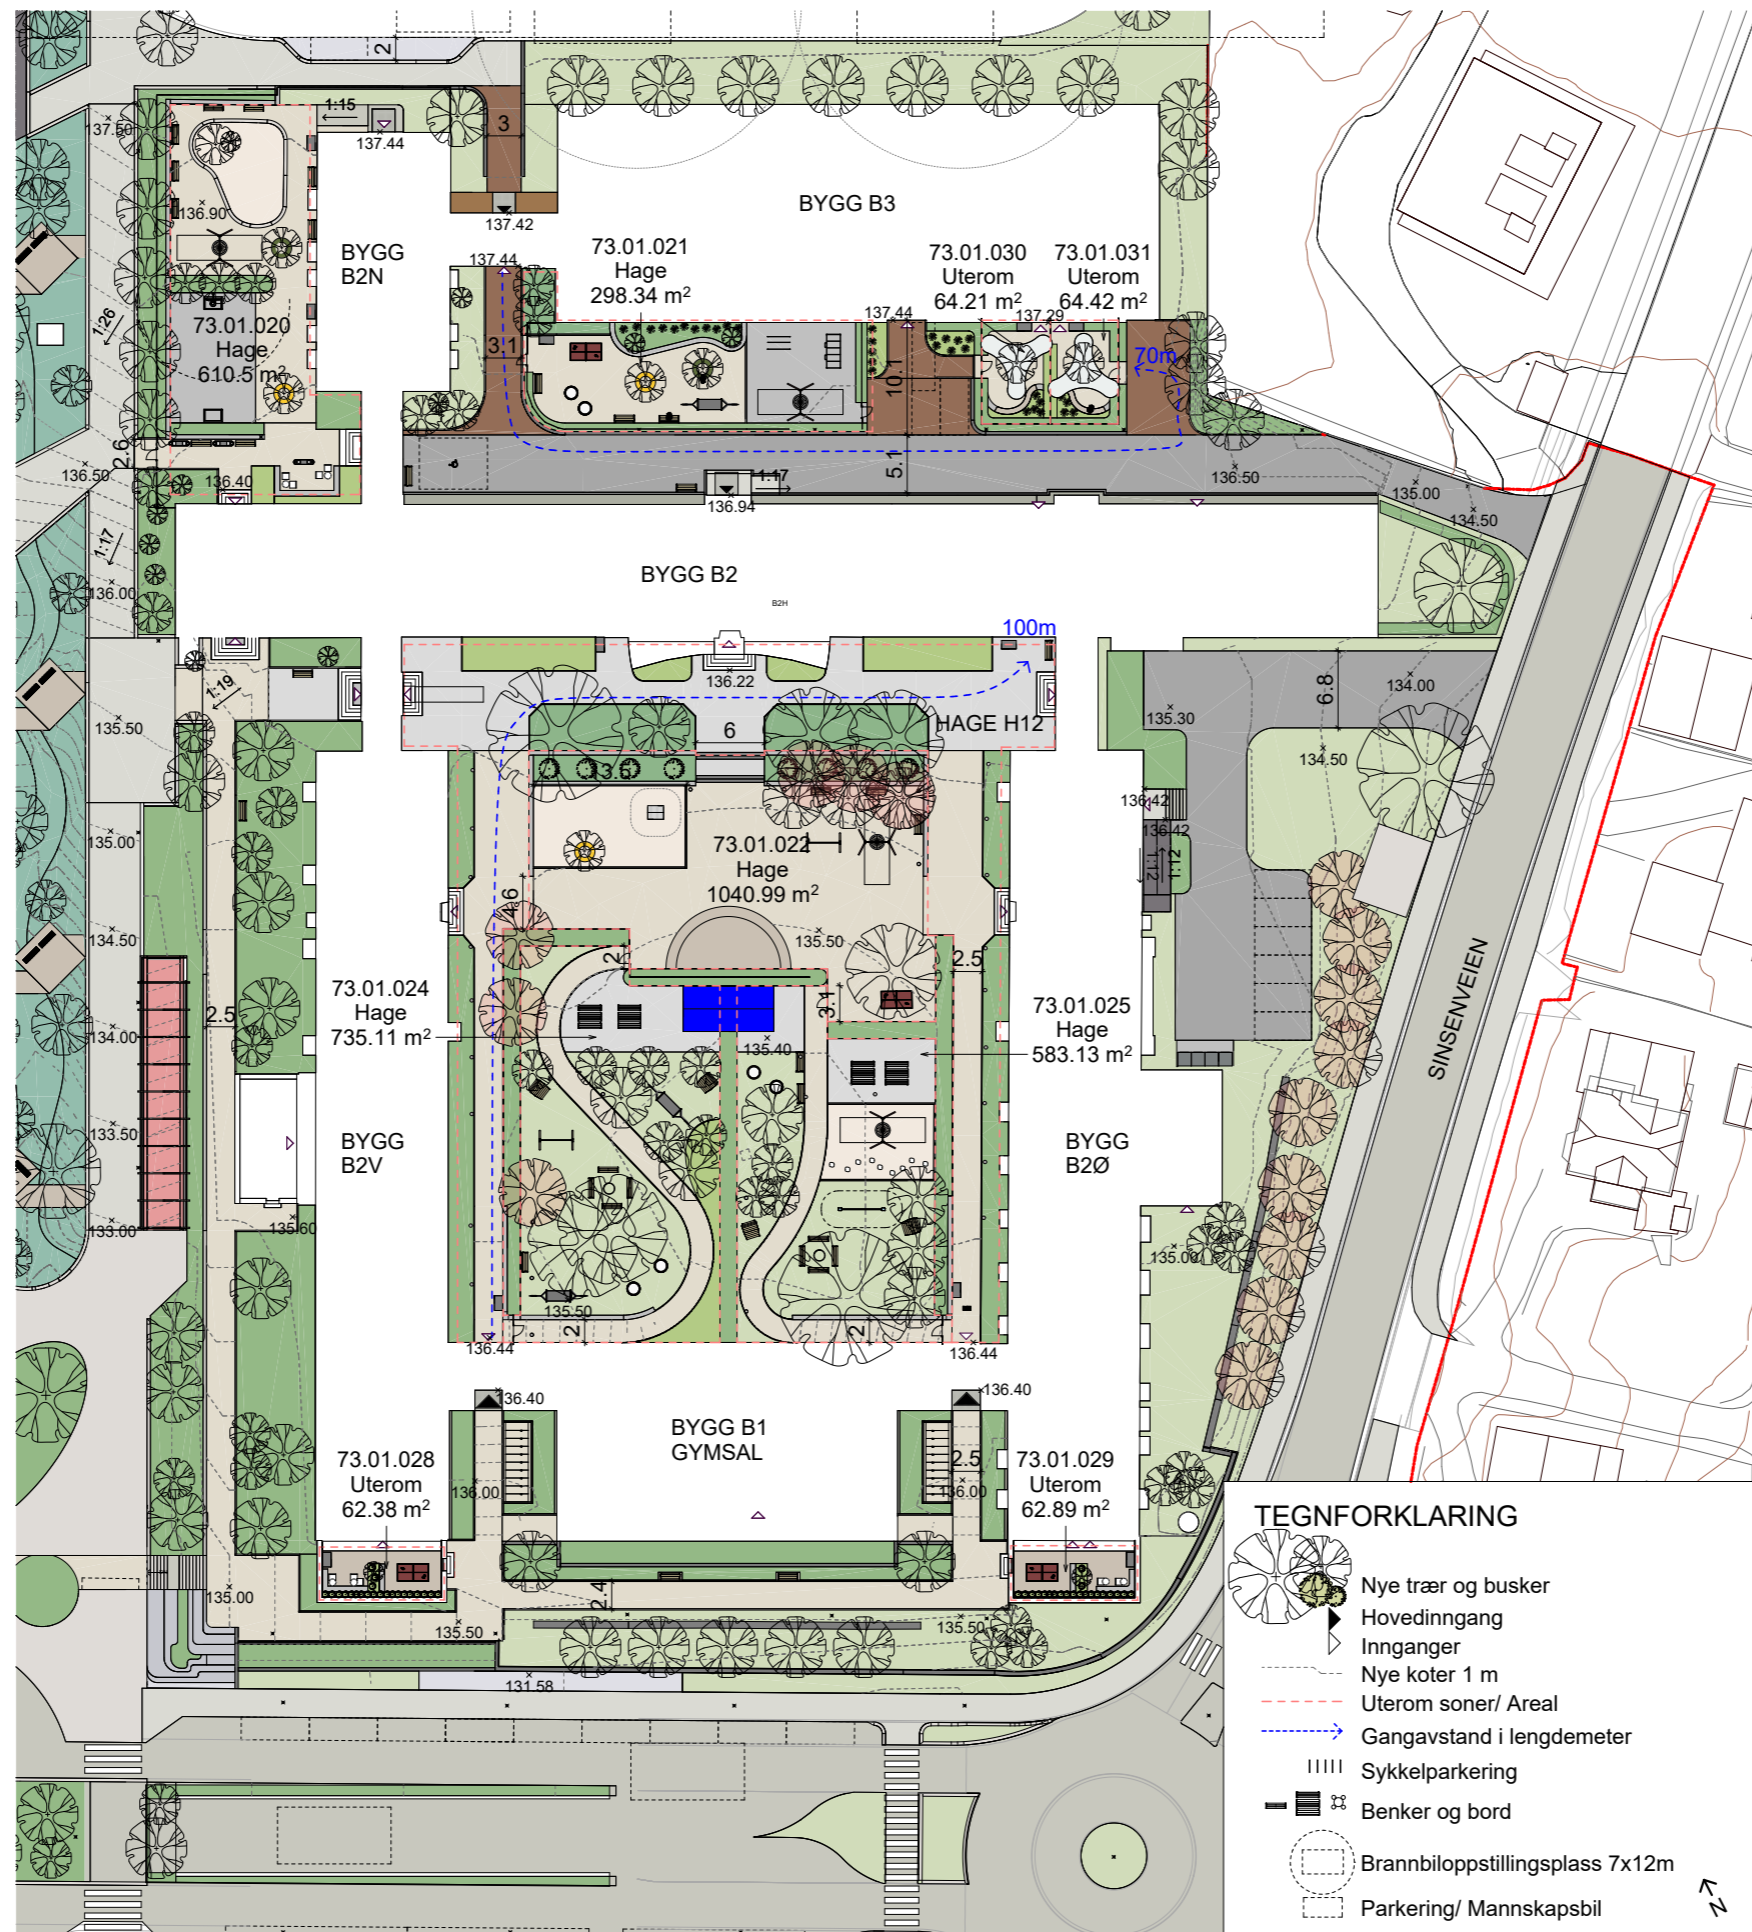

Areal: 3521.9 m<sup>2</sup>



Endringer etter 2. medvirkningsrunde:

Skolegården -> utvidelse av skolegården sørover

# PHA MIDT

## DØGN - BARN

73.01.022  
73.01.024  
73.01.025

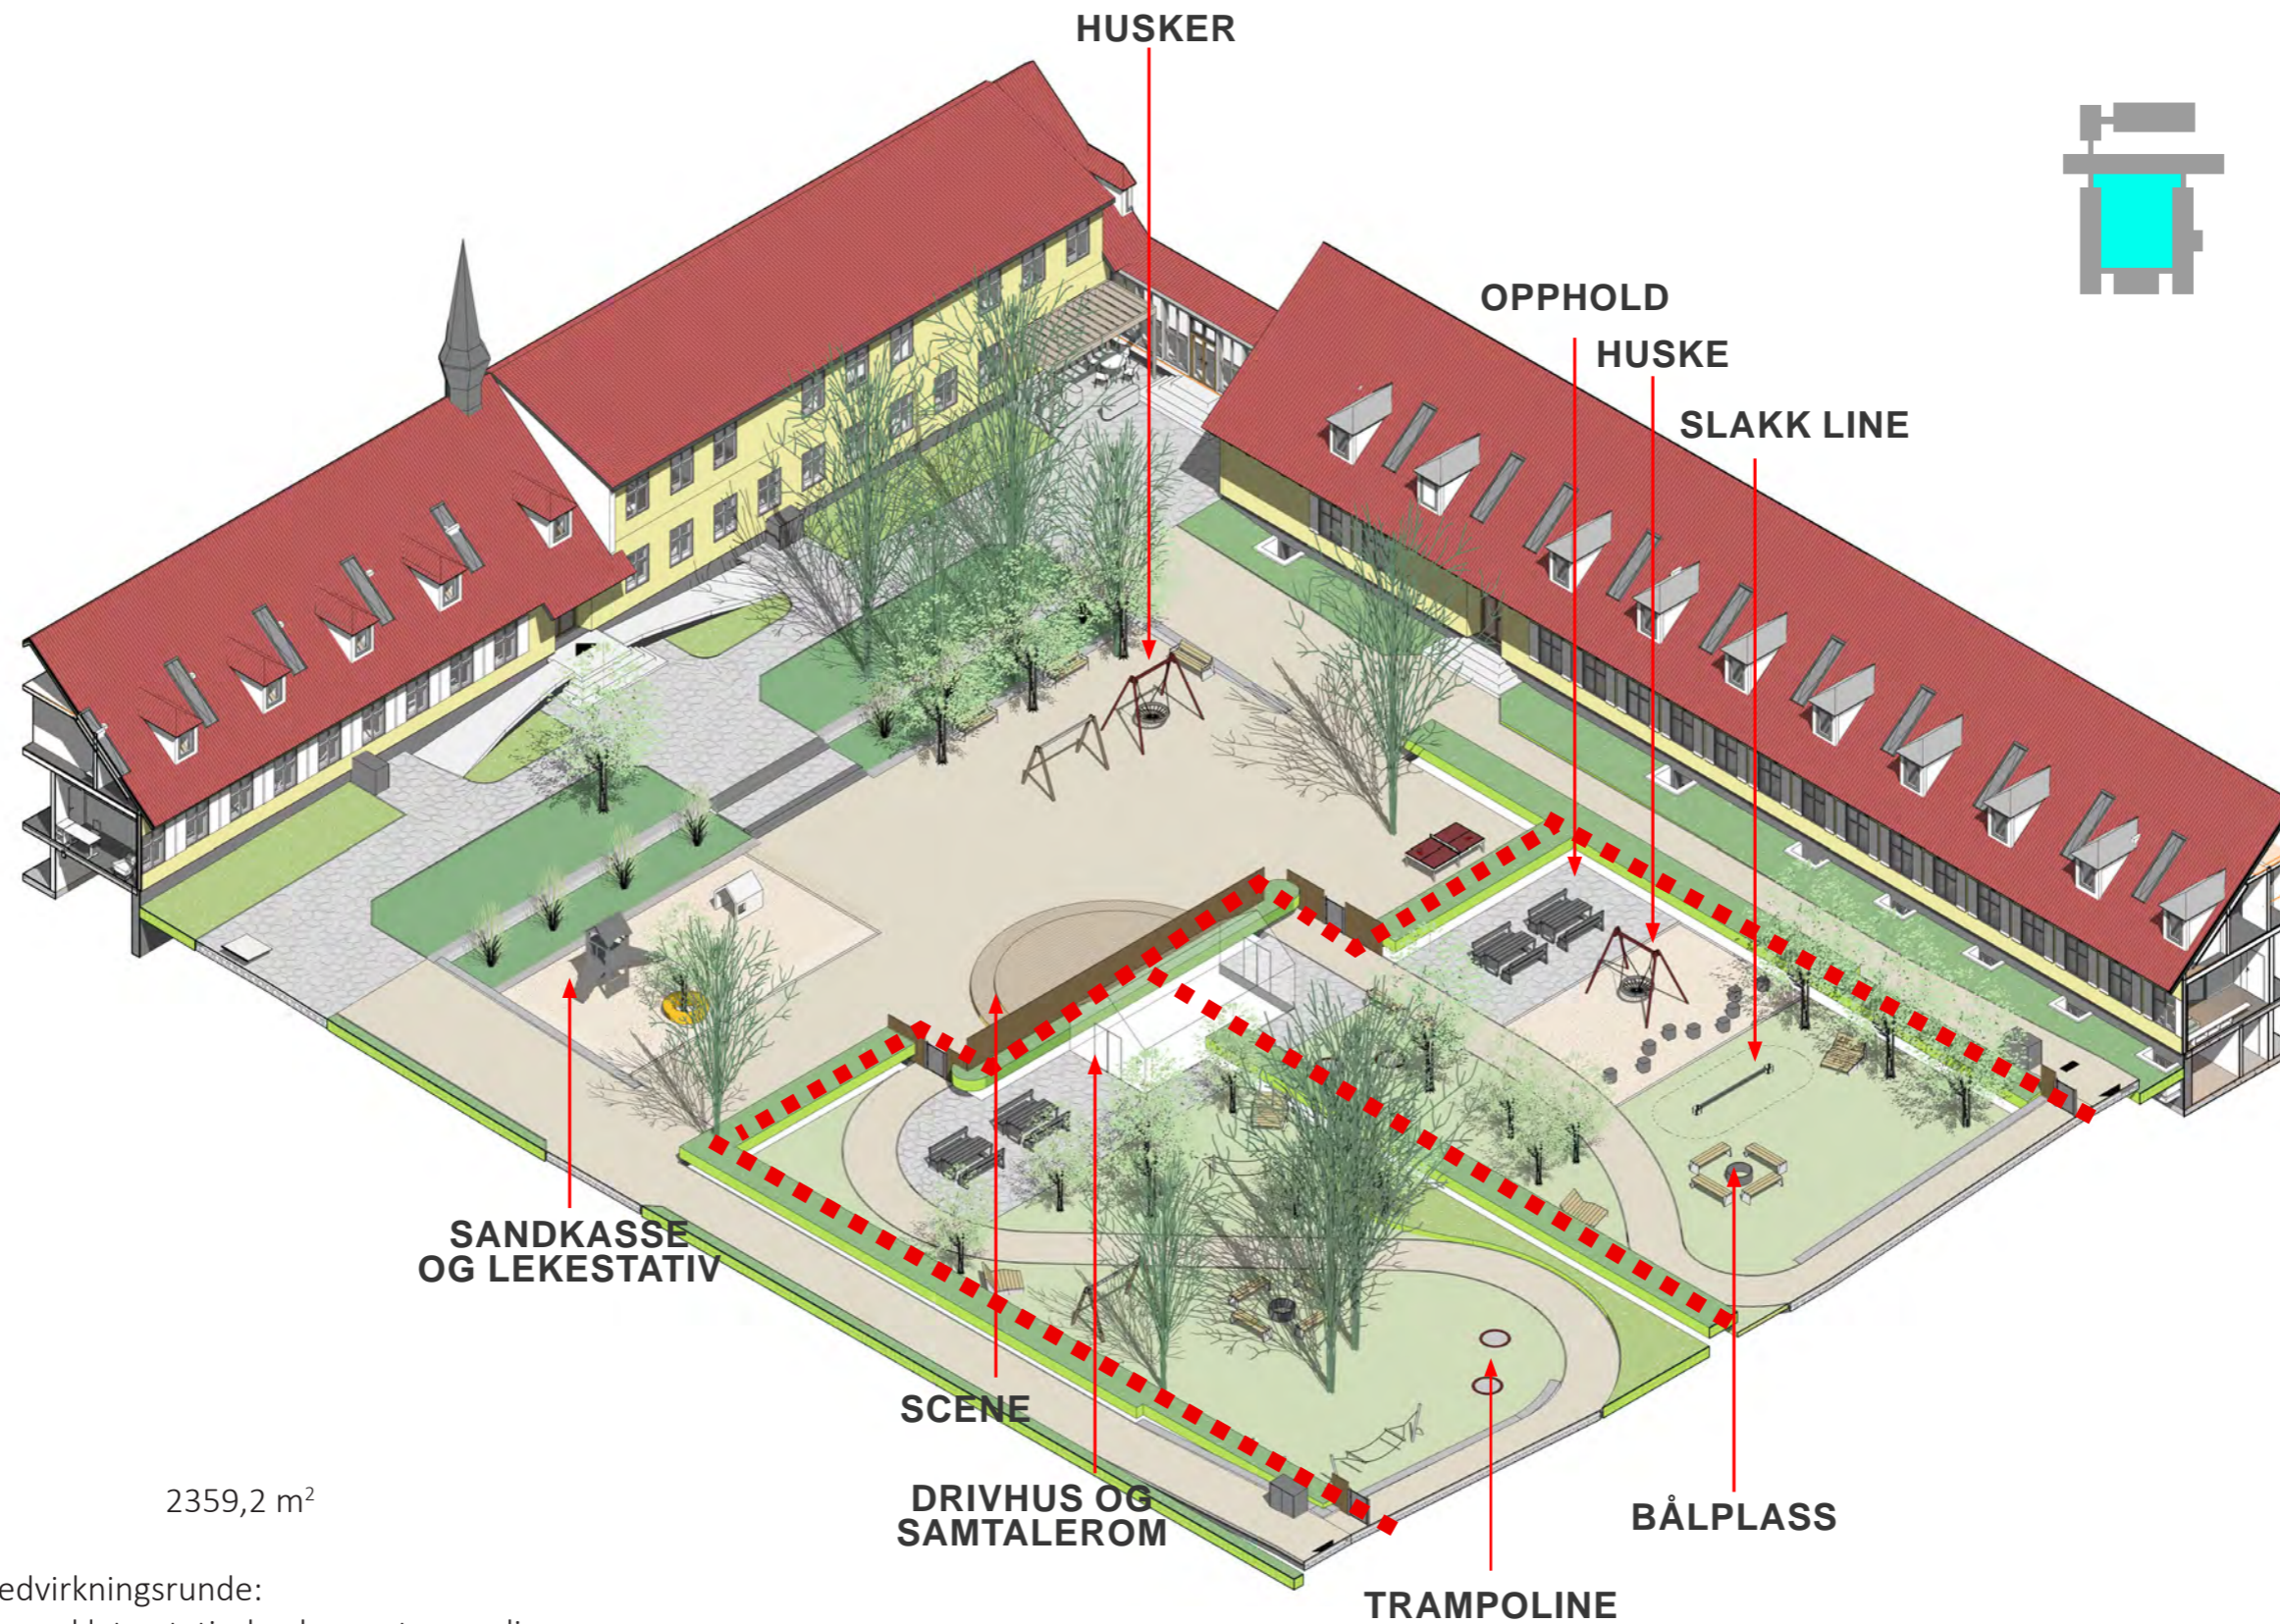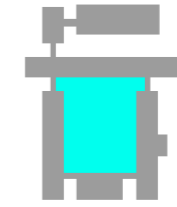


Areal: 2359,2 m<sup>2</sup>

Endringer siden 2. medvirkningsrunde:



- Lek -> klatrestativ, husker og trampoliner
- Opphold -> bålpass, flere benkebord og liggebenker
- Samtalerom -> drivhus som kan brukes til samtaleterapi
- Skjerming -> gjerder og porter
- Snøsmelteanlegg -> avklaring fra PO

**PHA MIDT**  
**UTEROM FOR BARN PÅ SKJERMINGSSENHETER**

73.01.028

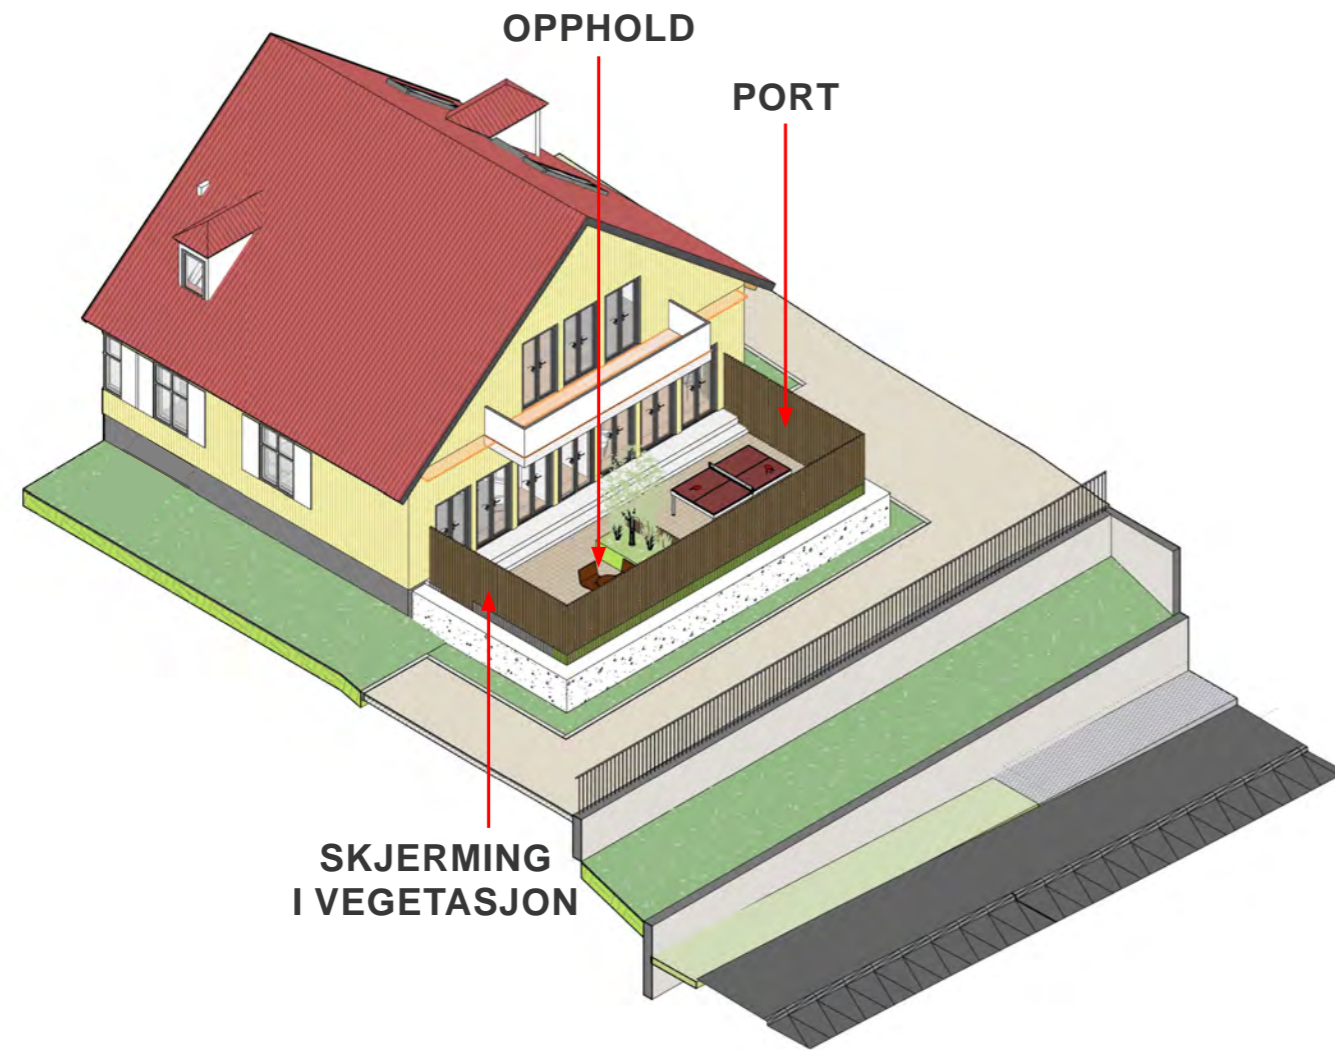

73.01.029

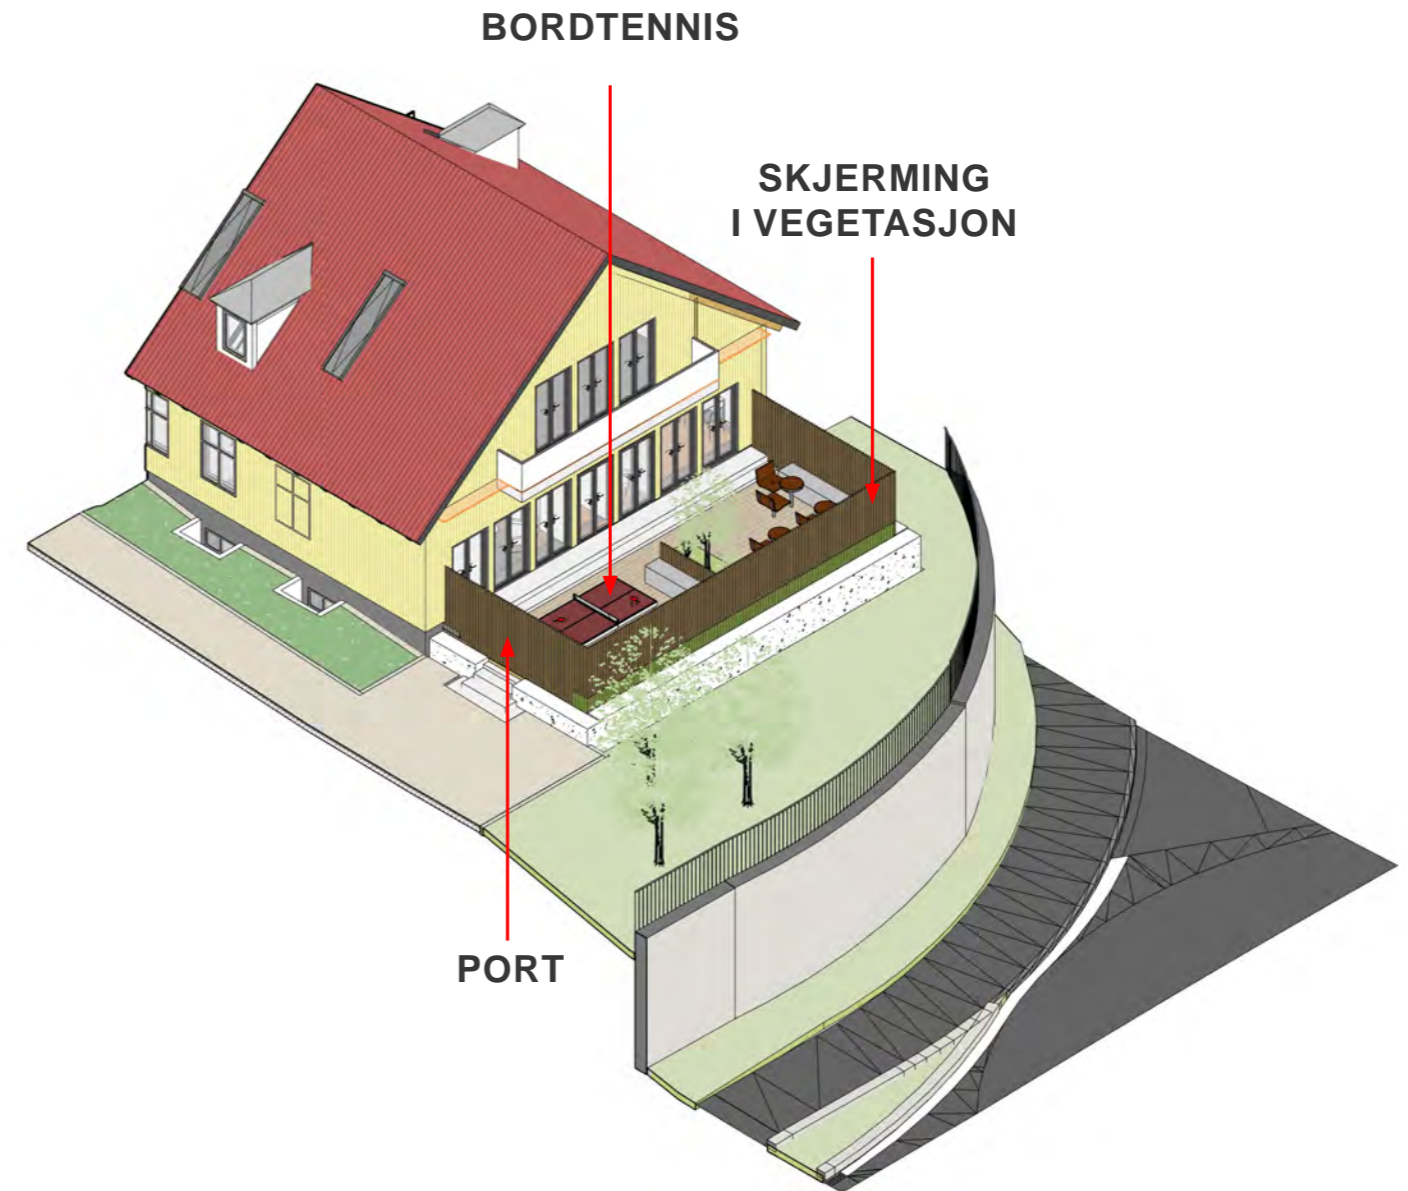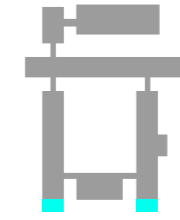


Areal: 62,3 m<sup>2</sup> + 62,8 m<sup>2</sup>

Endringer siden 2. medvirkningsrunde:  
Ingen endringer. Støyskjerming ikke del av reguleringsplan

PHA MIDT  
UTEROM FOR BARN PÅ SKJERMINGSENHETER

73.01.028

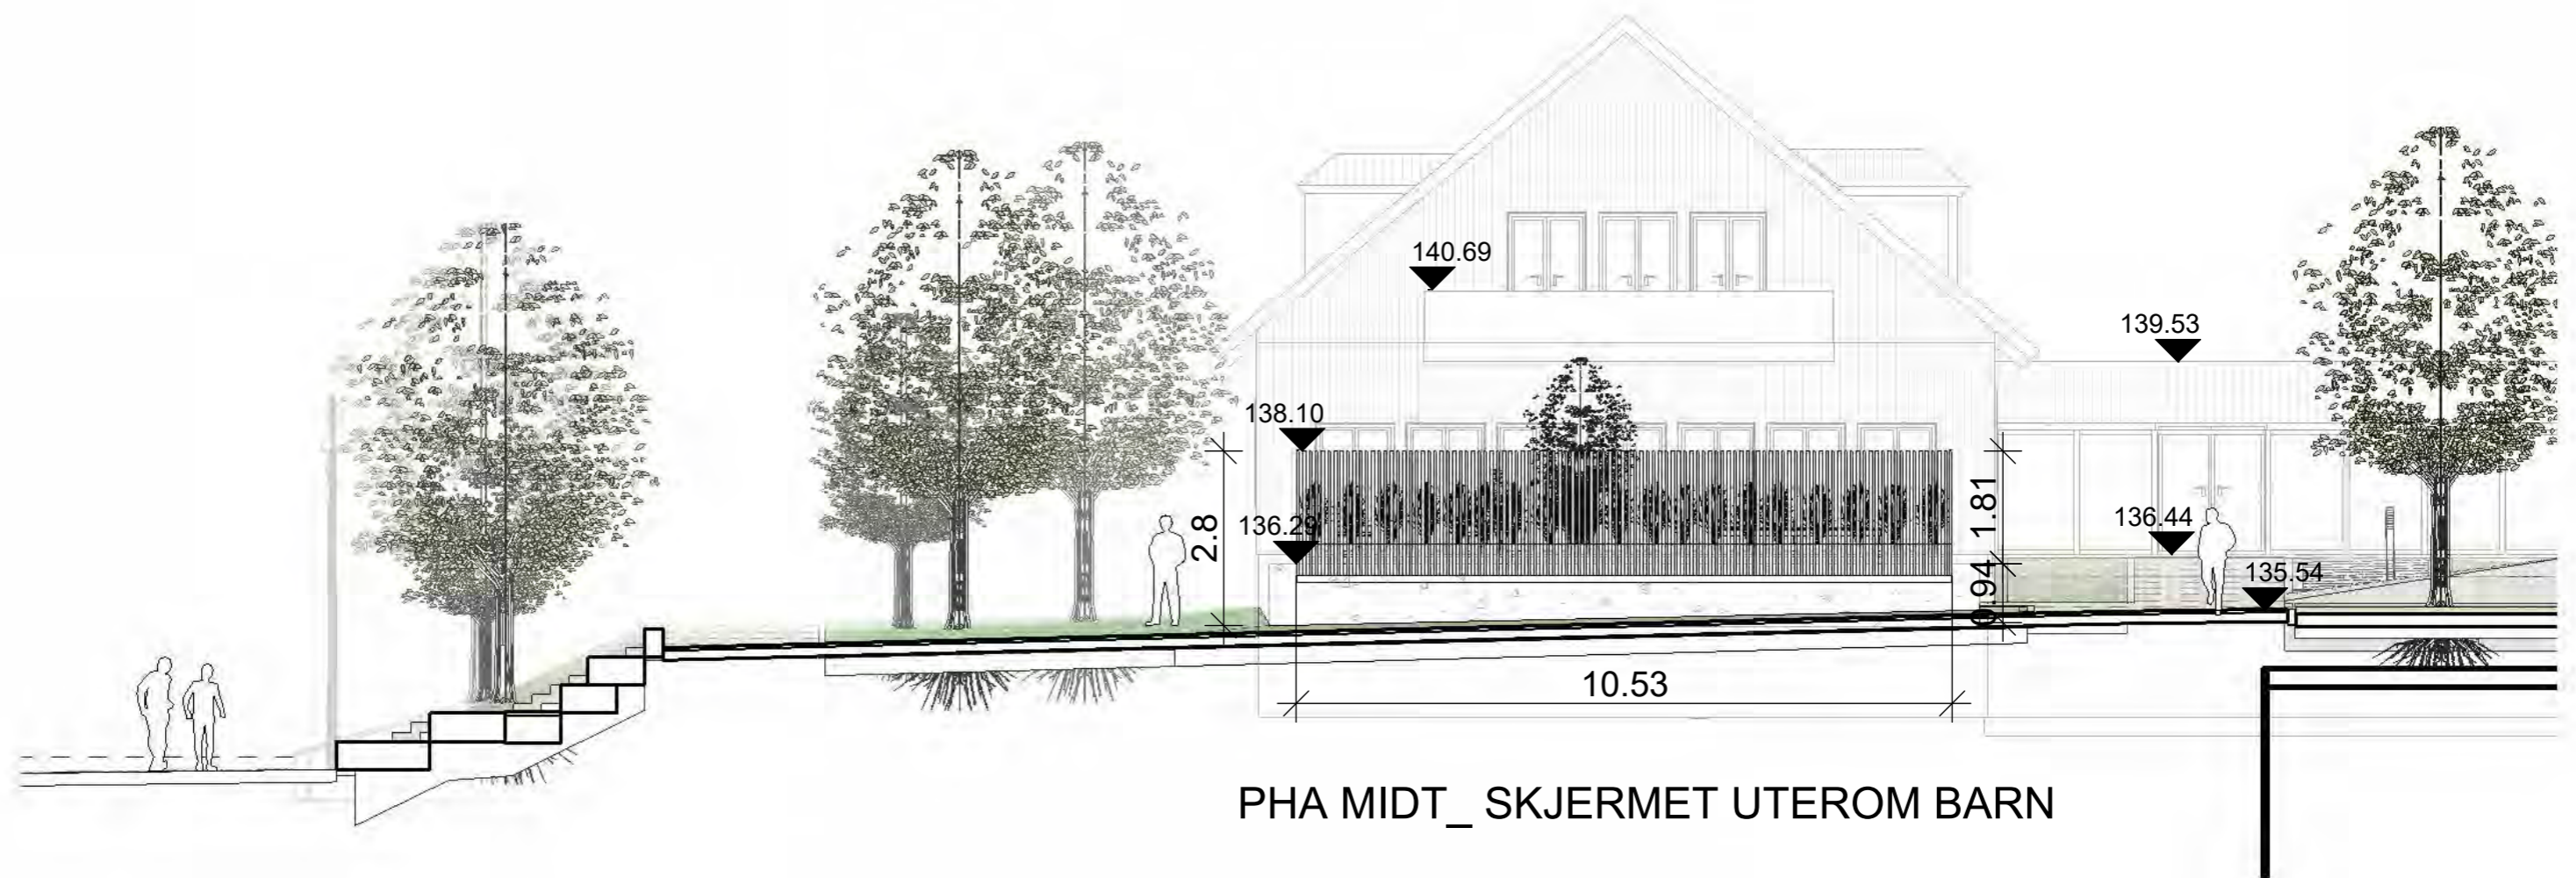


Endringer siden 2. medvirkningsrunde:  
Ingen endringer.

# PHA MIDT

## UTEROM FOR BARN PÅ SKJERMINGSENHETER

73.01.028

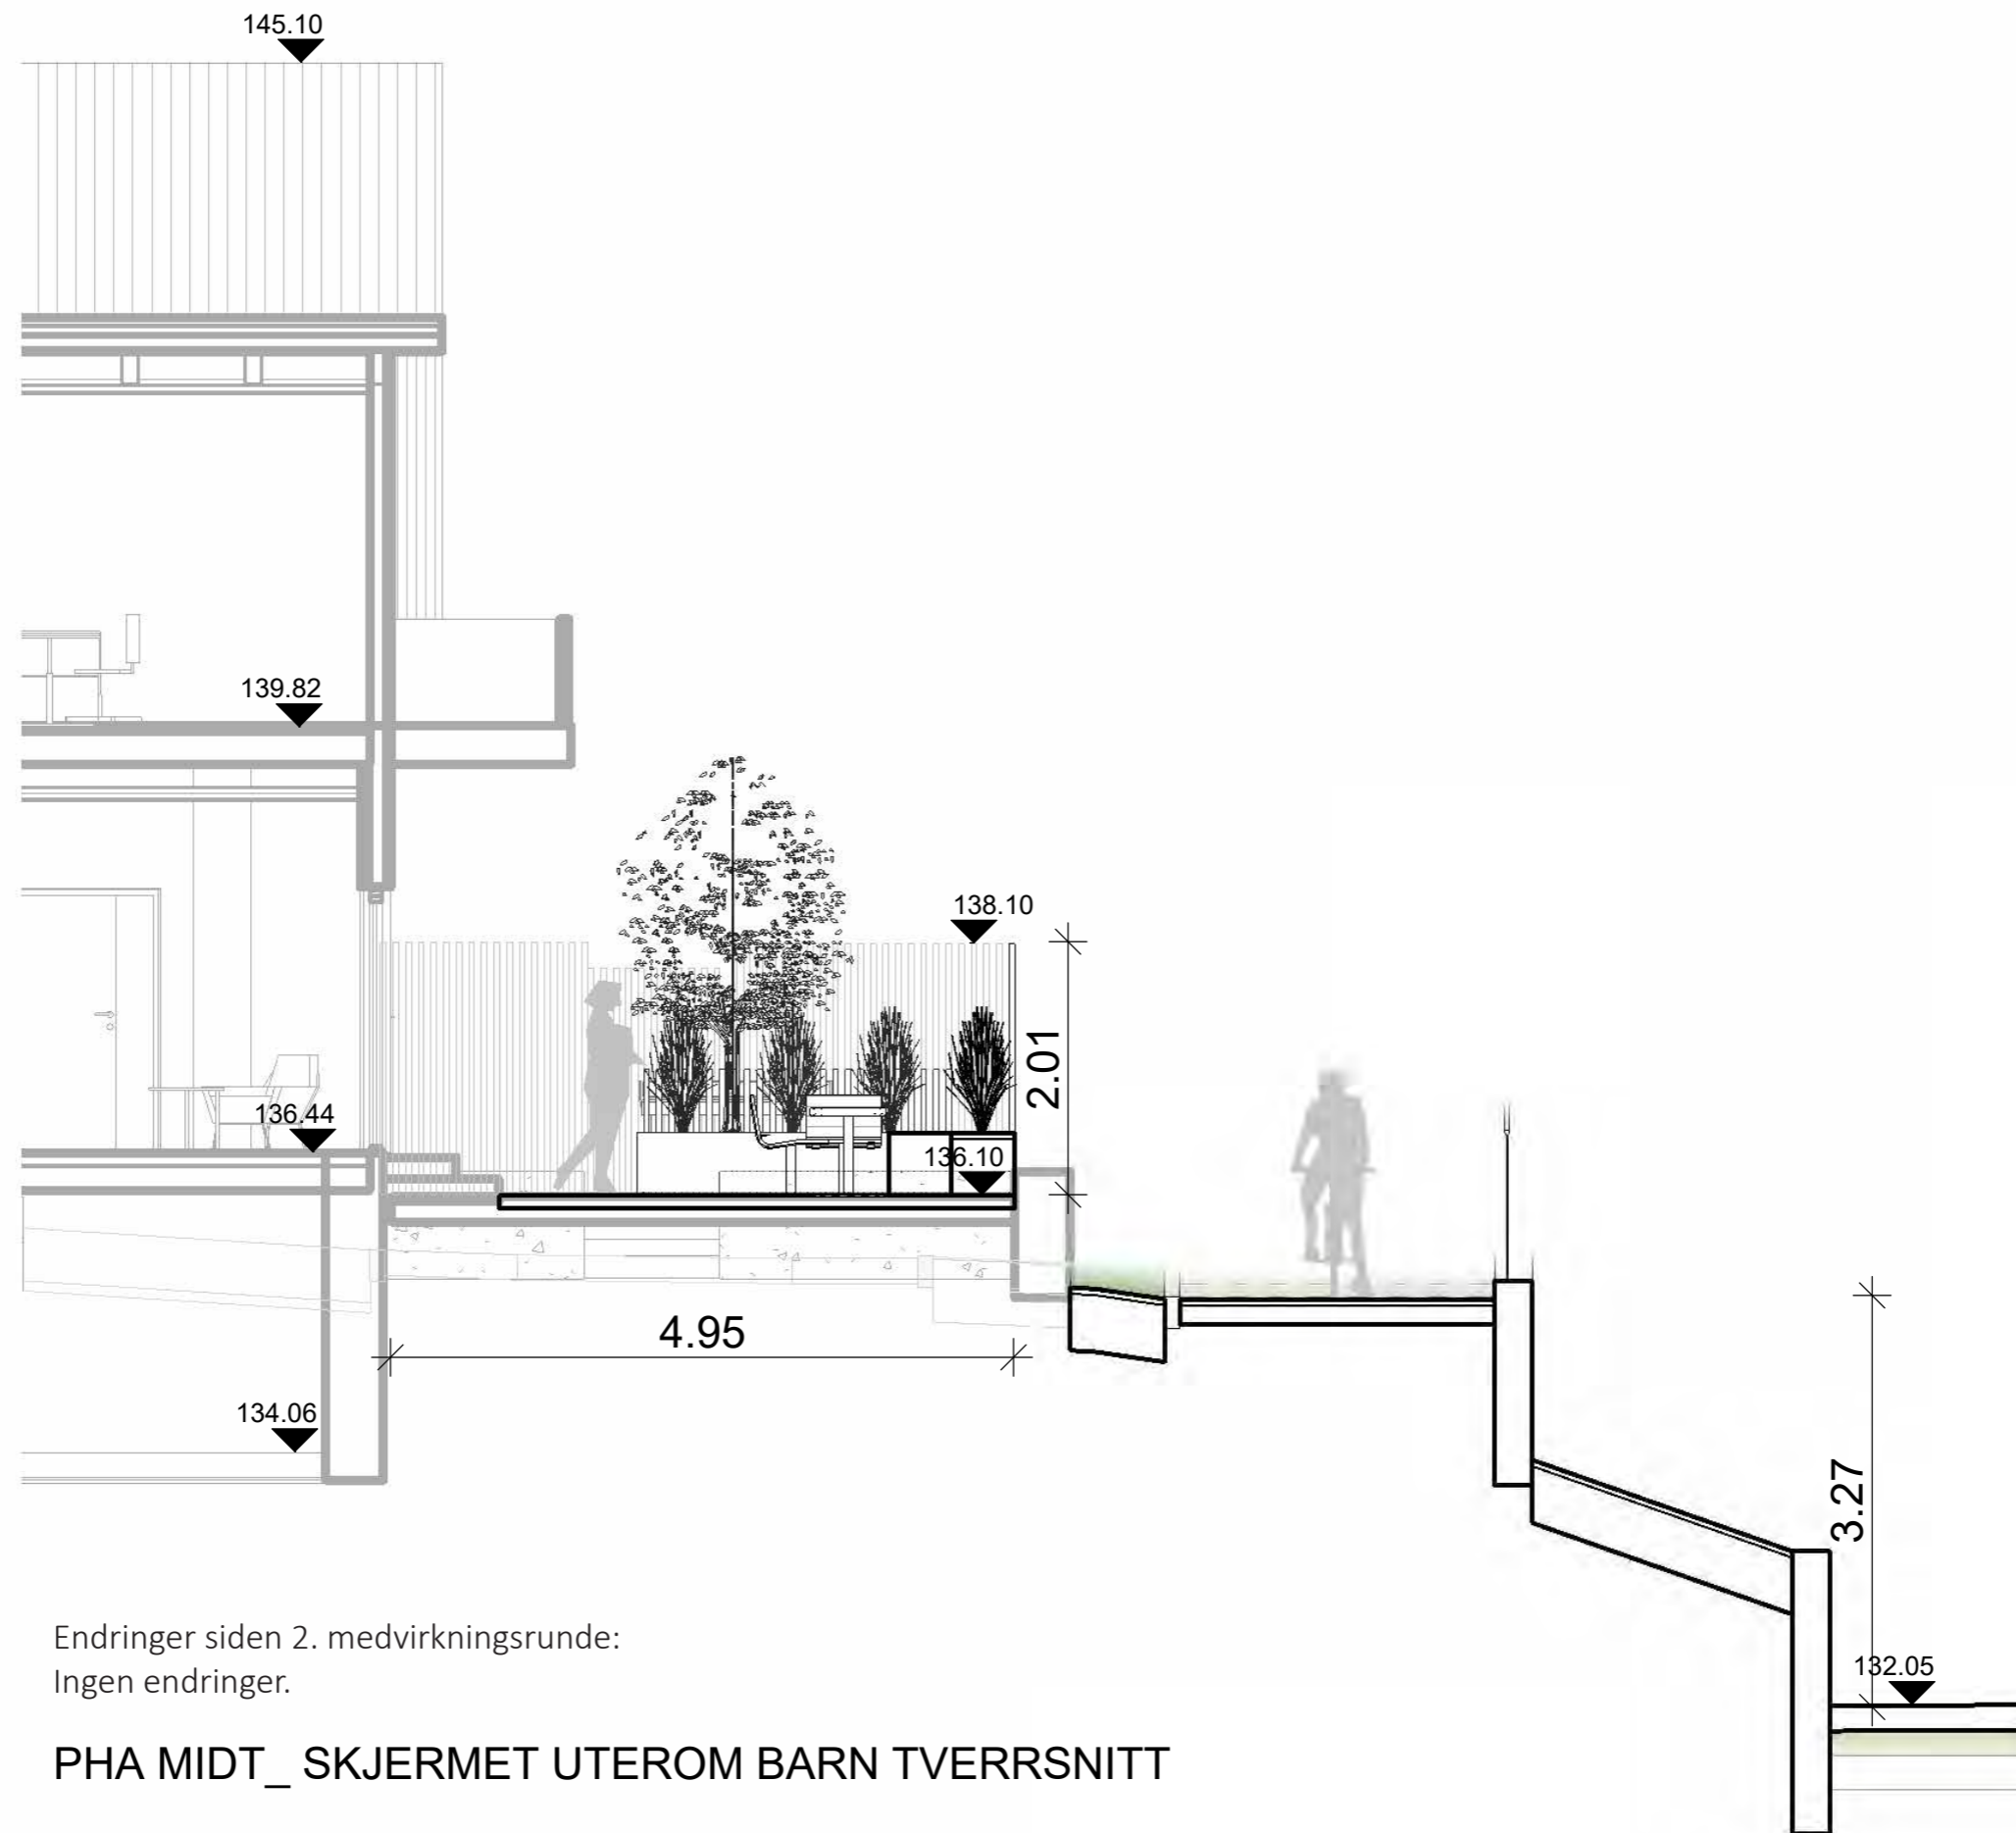


Endringer siden 2. medvirkningsrunde:  
Ingen endringer.

### PHA MIDT\_ SKJERMET UTEROM BARN TVERRSNITT

# PHA MIDT SKOLEGÅRDEN

73.01.020

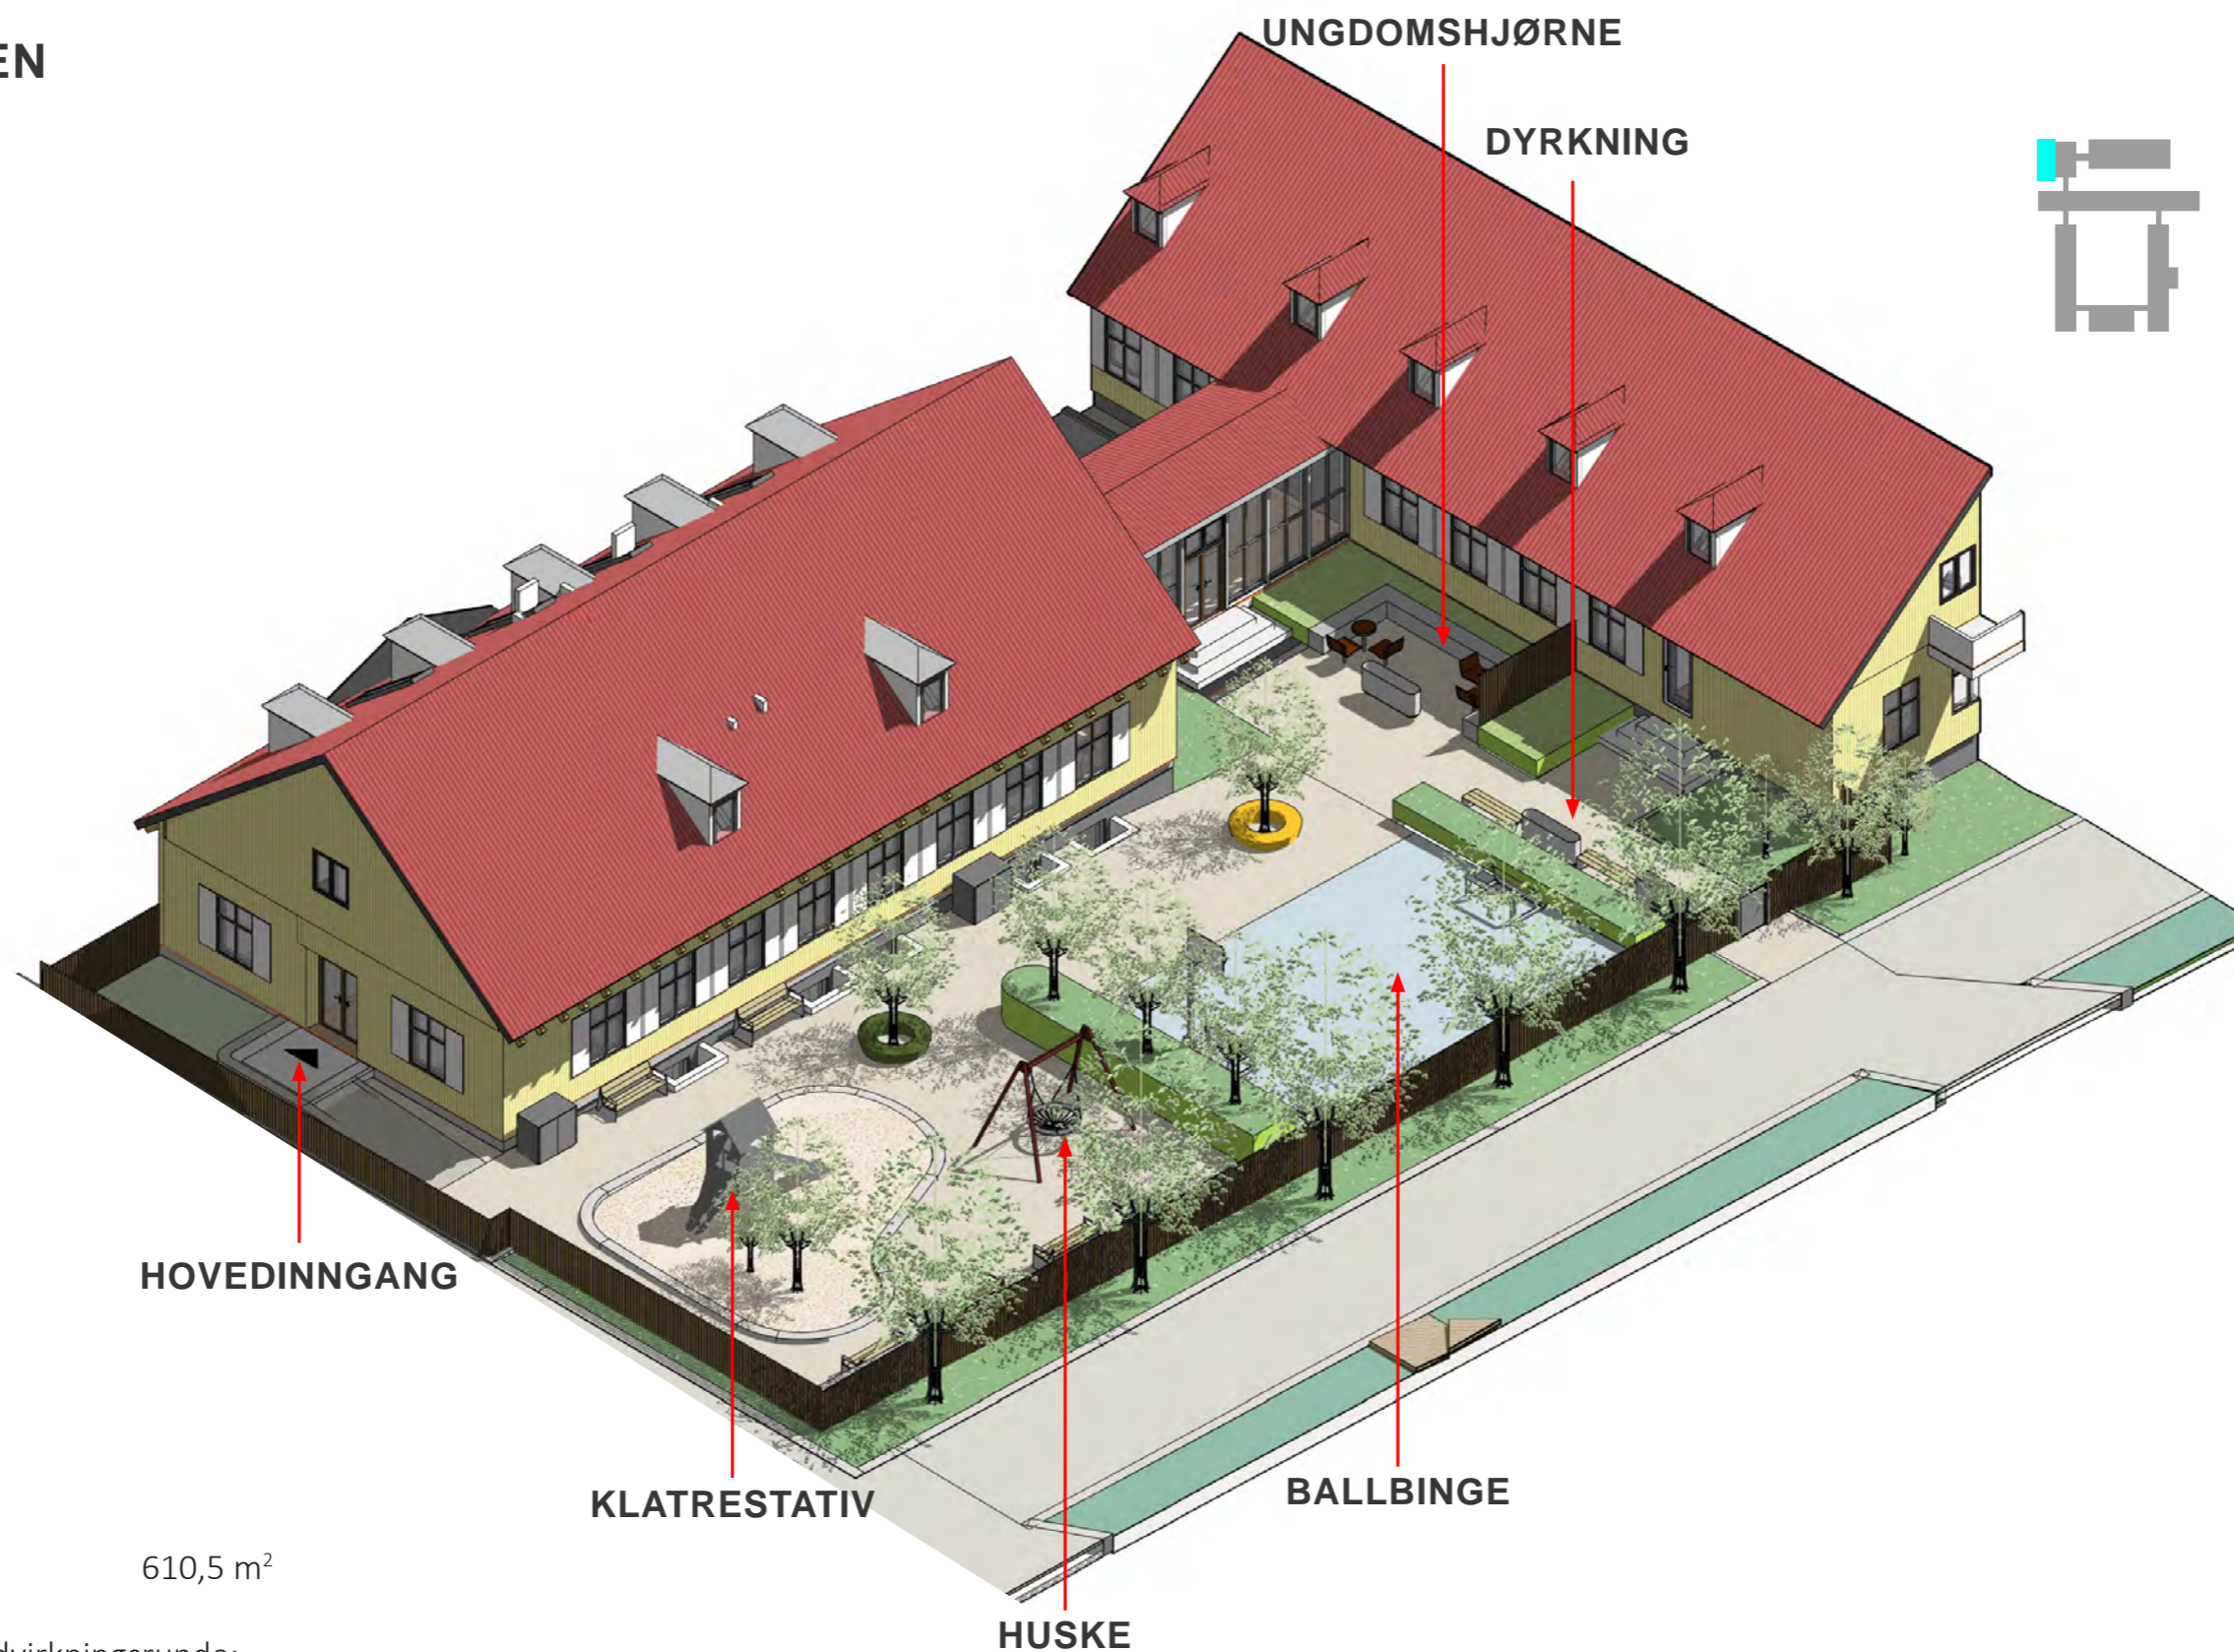

Areal: 610,5 m<sup>2</sup>


Endringer siden 2. medvirkningsrunde:

- Lek og apparater -> lekestativ
- Drivhus og hundehus -> flyttet ut av skolegården
- Soneinndeling -> ungdomshjørne og lekehjørne
- Areal -> utvidelse av skolegården sørover



PHA MIDT  
PHA MIDT - UNGDOM

73.01.021  
73.01.030  
73.01.031

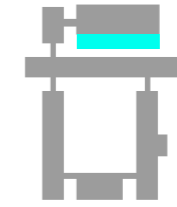

TRAMPOLINE

HENGEKØYE

GJERDE I  
VEGETASJON

TUFTEPARK

Areal: 298,3 m<sup>2</sup> + 64 m<sup>2</sup> + 64 m<sup>2</sup>



Endringen siden 2. medvirkningsrunde:

- Aktivitet -> fjernet slakk line, ny trampoline
- Skjerming -> prinsipp for skjerming vist i skjermede rom

INNHAKK OG UTKRAGING I FASADE  
BENK DELVIS UNDER TAK

# PHA MIDT UTEROM FOR UNGDOM PÅ SKJERMINGSSENHET

73.01.030  
73.01.031

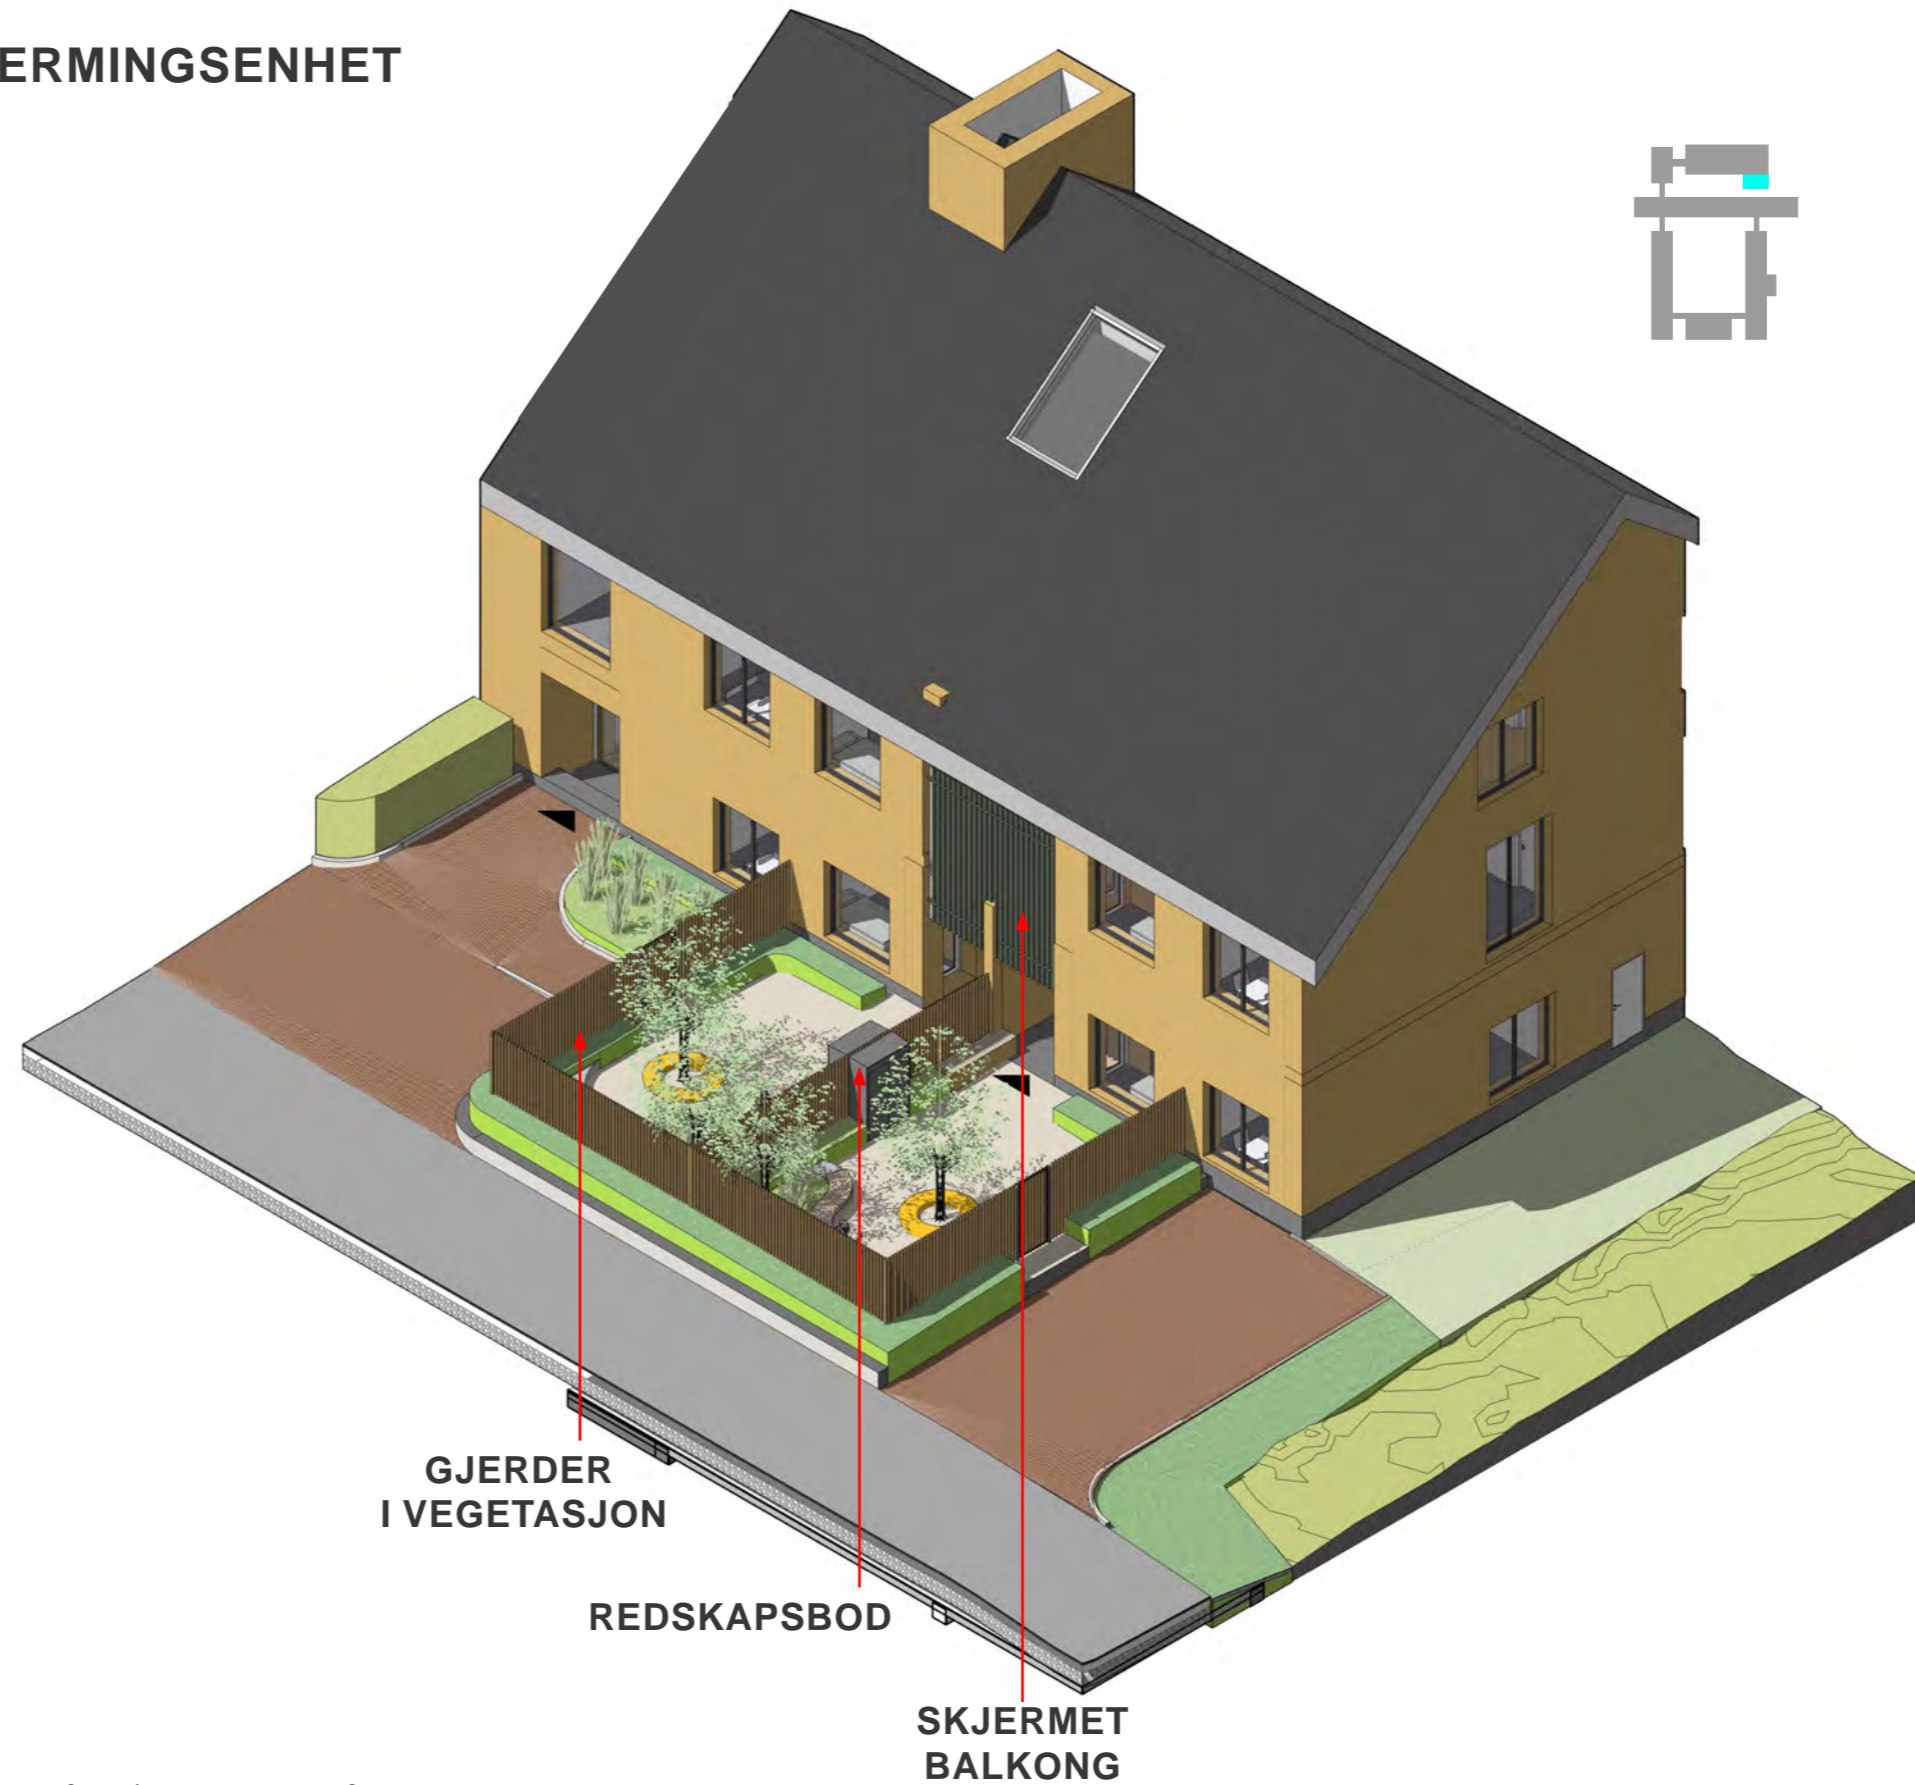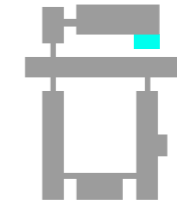

GJERDER  
I VEGETASJON

REDSKAPSBOD


SKJERMET  
BALKONG

Areal: 64 m<sup>2</sup> + 64 m<sup>2</sup>

Endringer siden 2. medvirkningsrunde:

- Skjerming -> Innhakk i bygg og utkraging av fasade mot innsyn fra pasientrom i 2. etg
- Benk -> Benk som ligger langs skjermvegg delvis under tak for gradvis eksponering

PHA MIDT\_ SKJERMET UTEROM UNGDOM TVERRSNITT

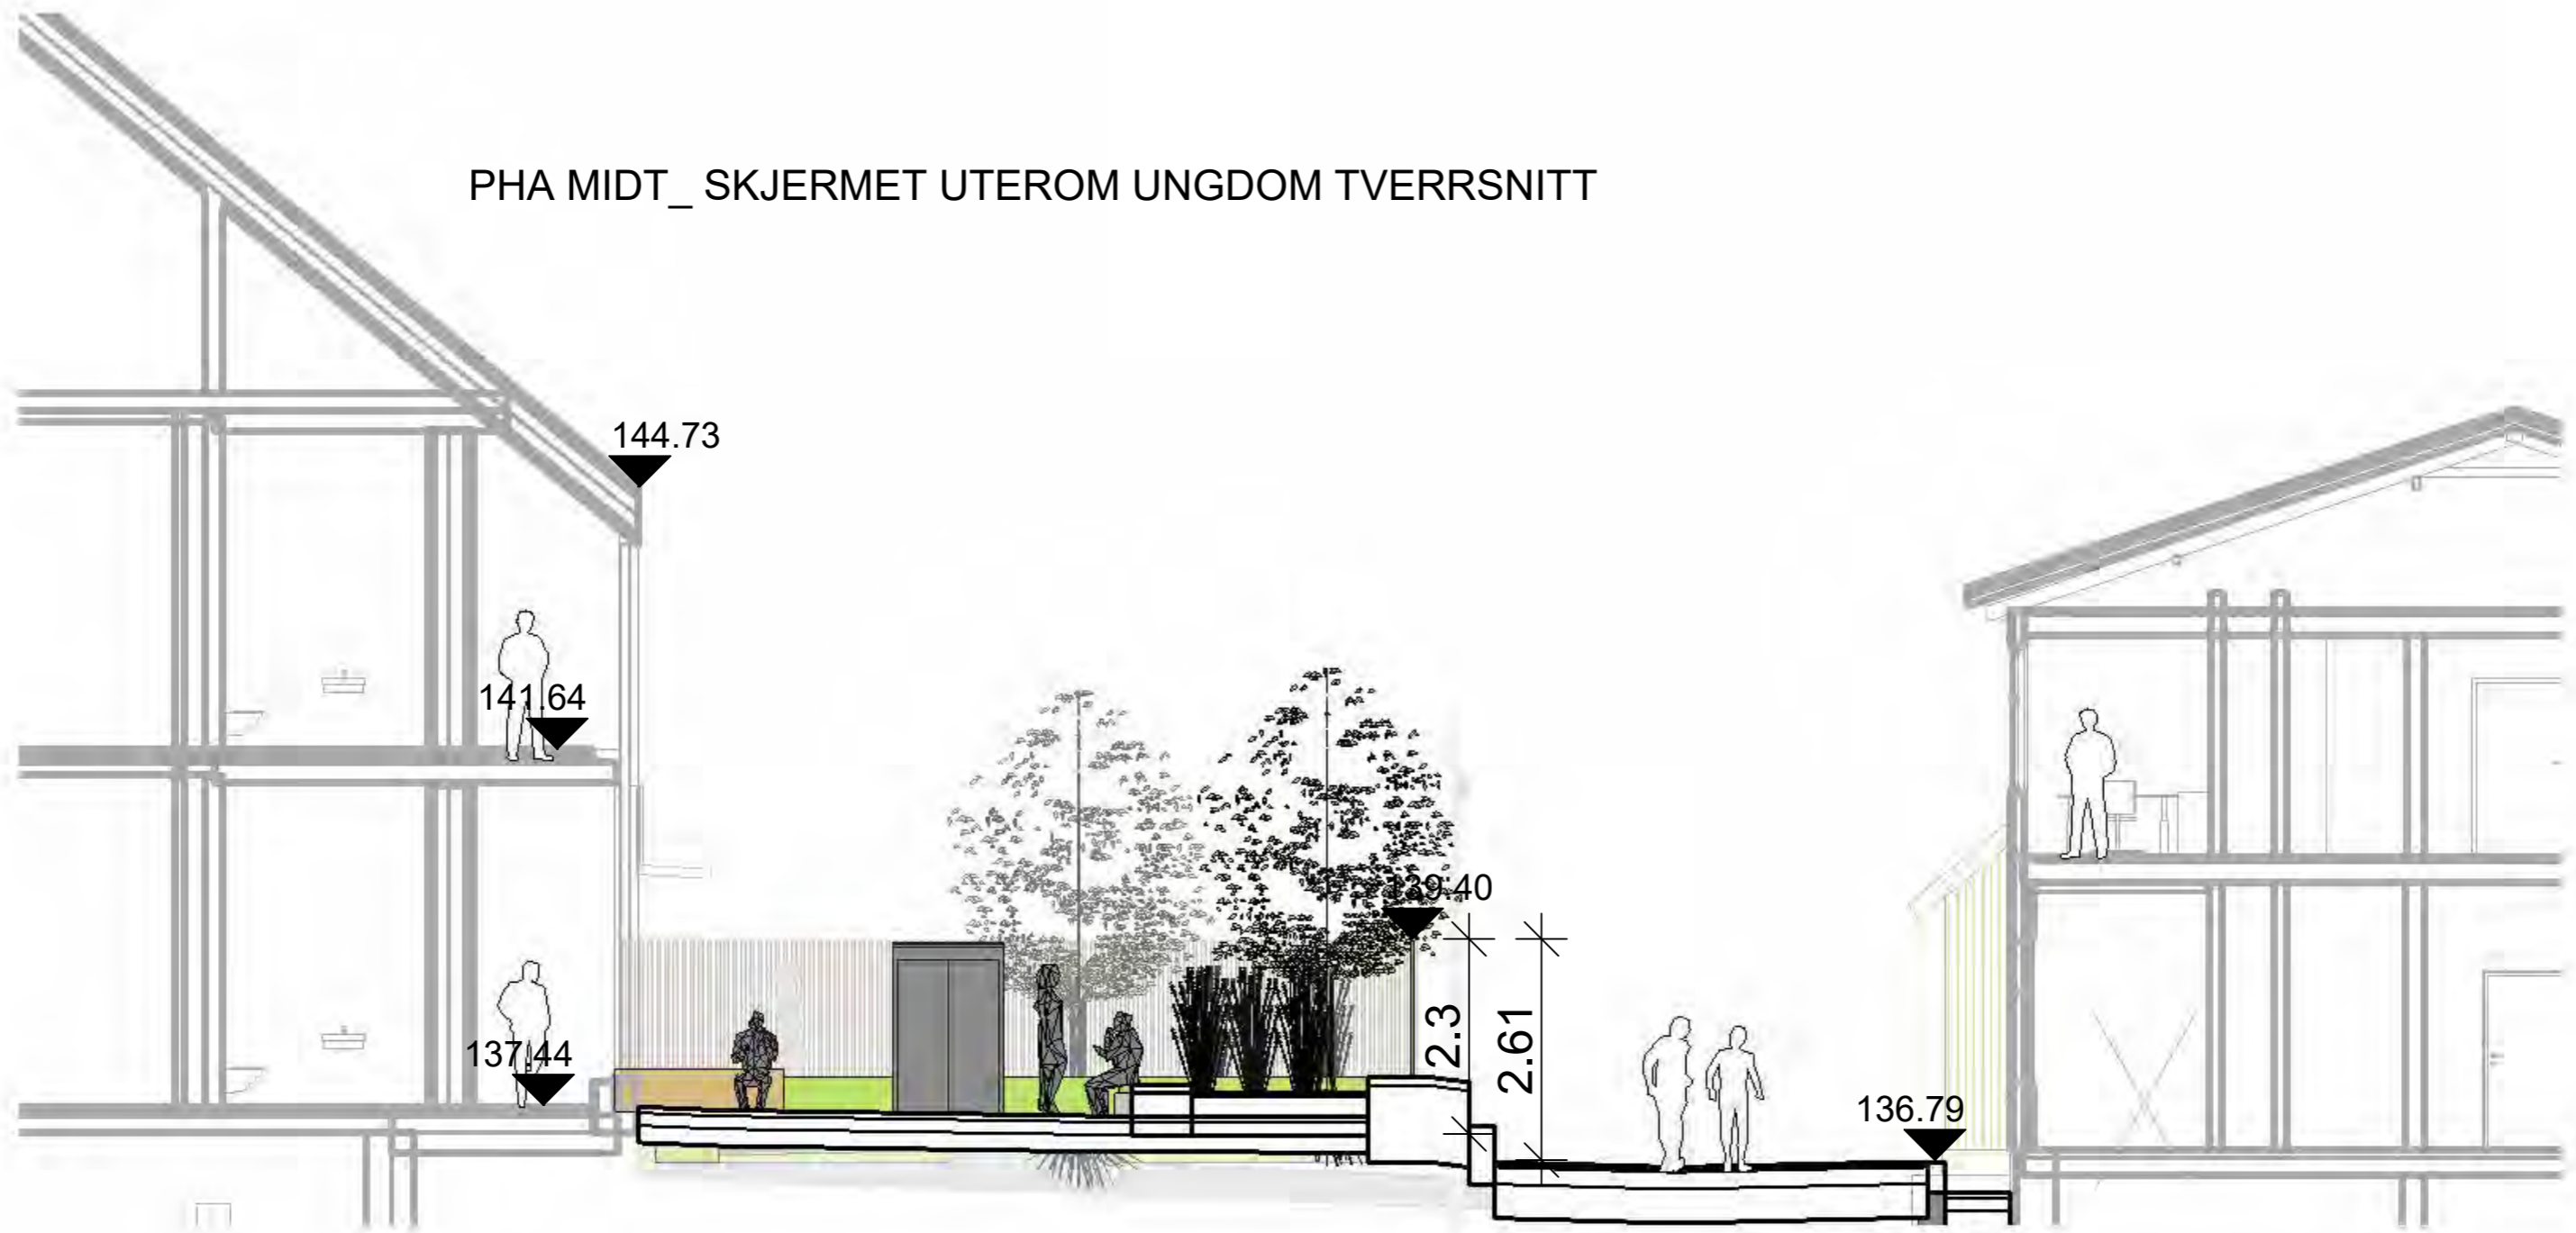

Endringer siden 2. medvirkningsrunde:

- Skjerming -> Innhakk i bygg og utkraging av fasade mot innsyn fra pasientrom i 2. etg
- Benk -> Benk som ligger langs skjermvegg delvis under tak for gradvis eksponering
- Redskapsbod -> Ny høyde og dybde på redskapsbod for å unngå mulighet for klatring. Flyttet vekk fra fasade.
- Vegetasjon -> Flere trær som skjerner mot innsyn fra eksisterende bygg B2.

