




NYE AKER SYKEHUS - PHA

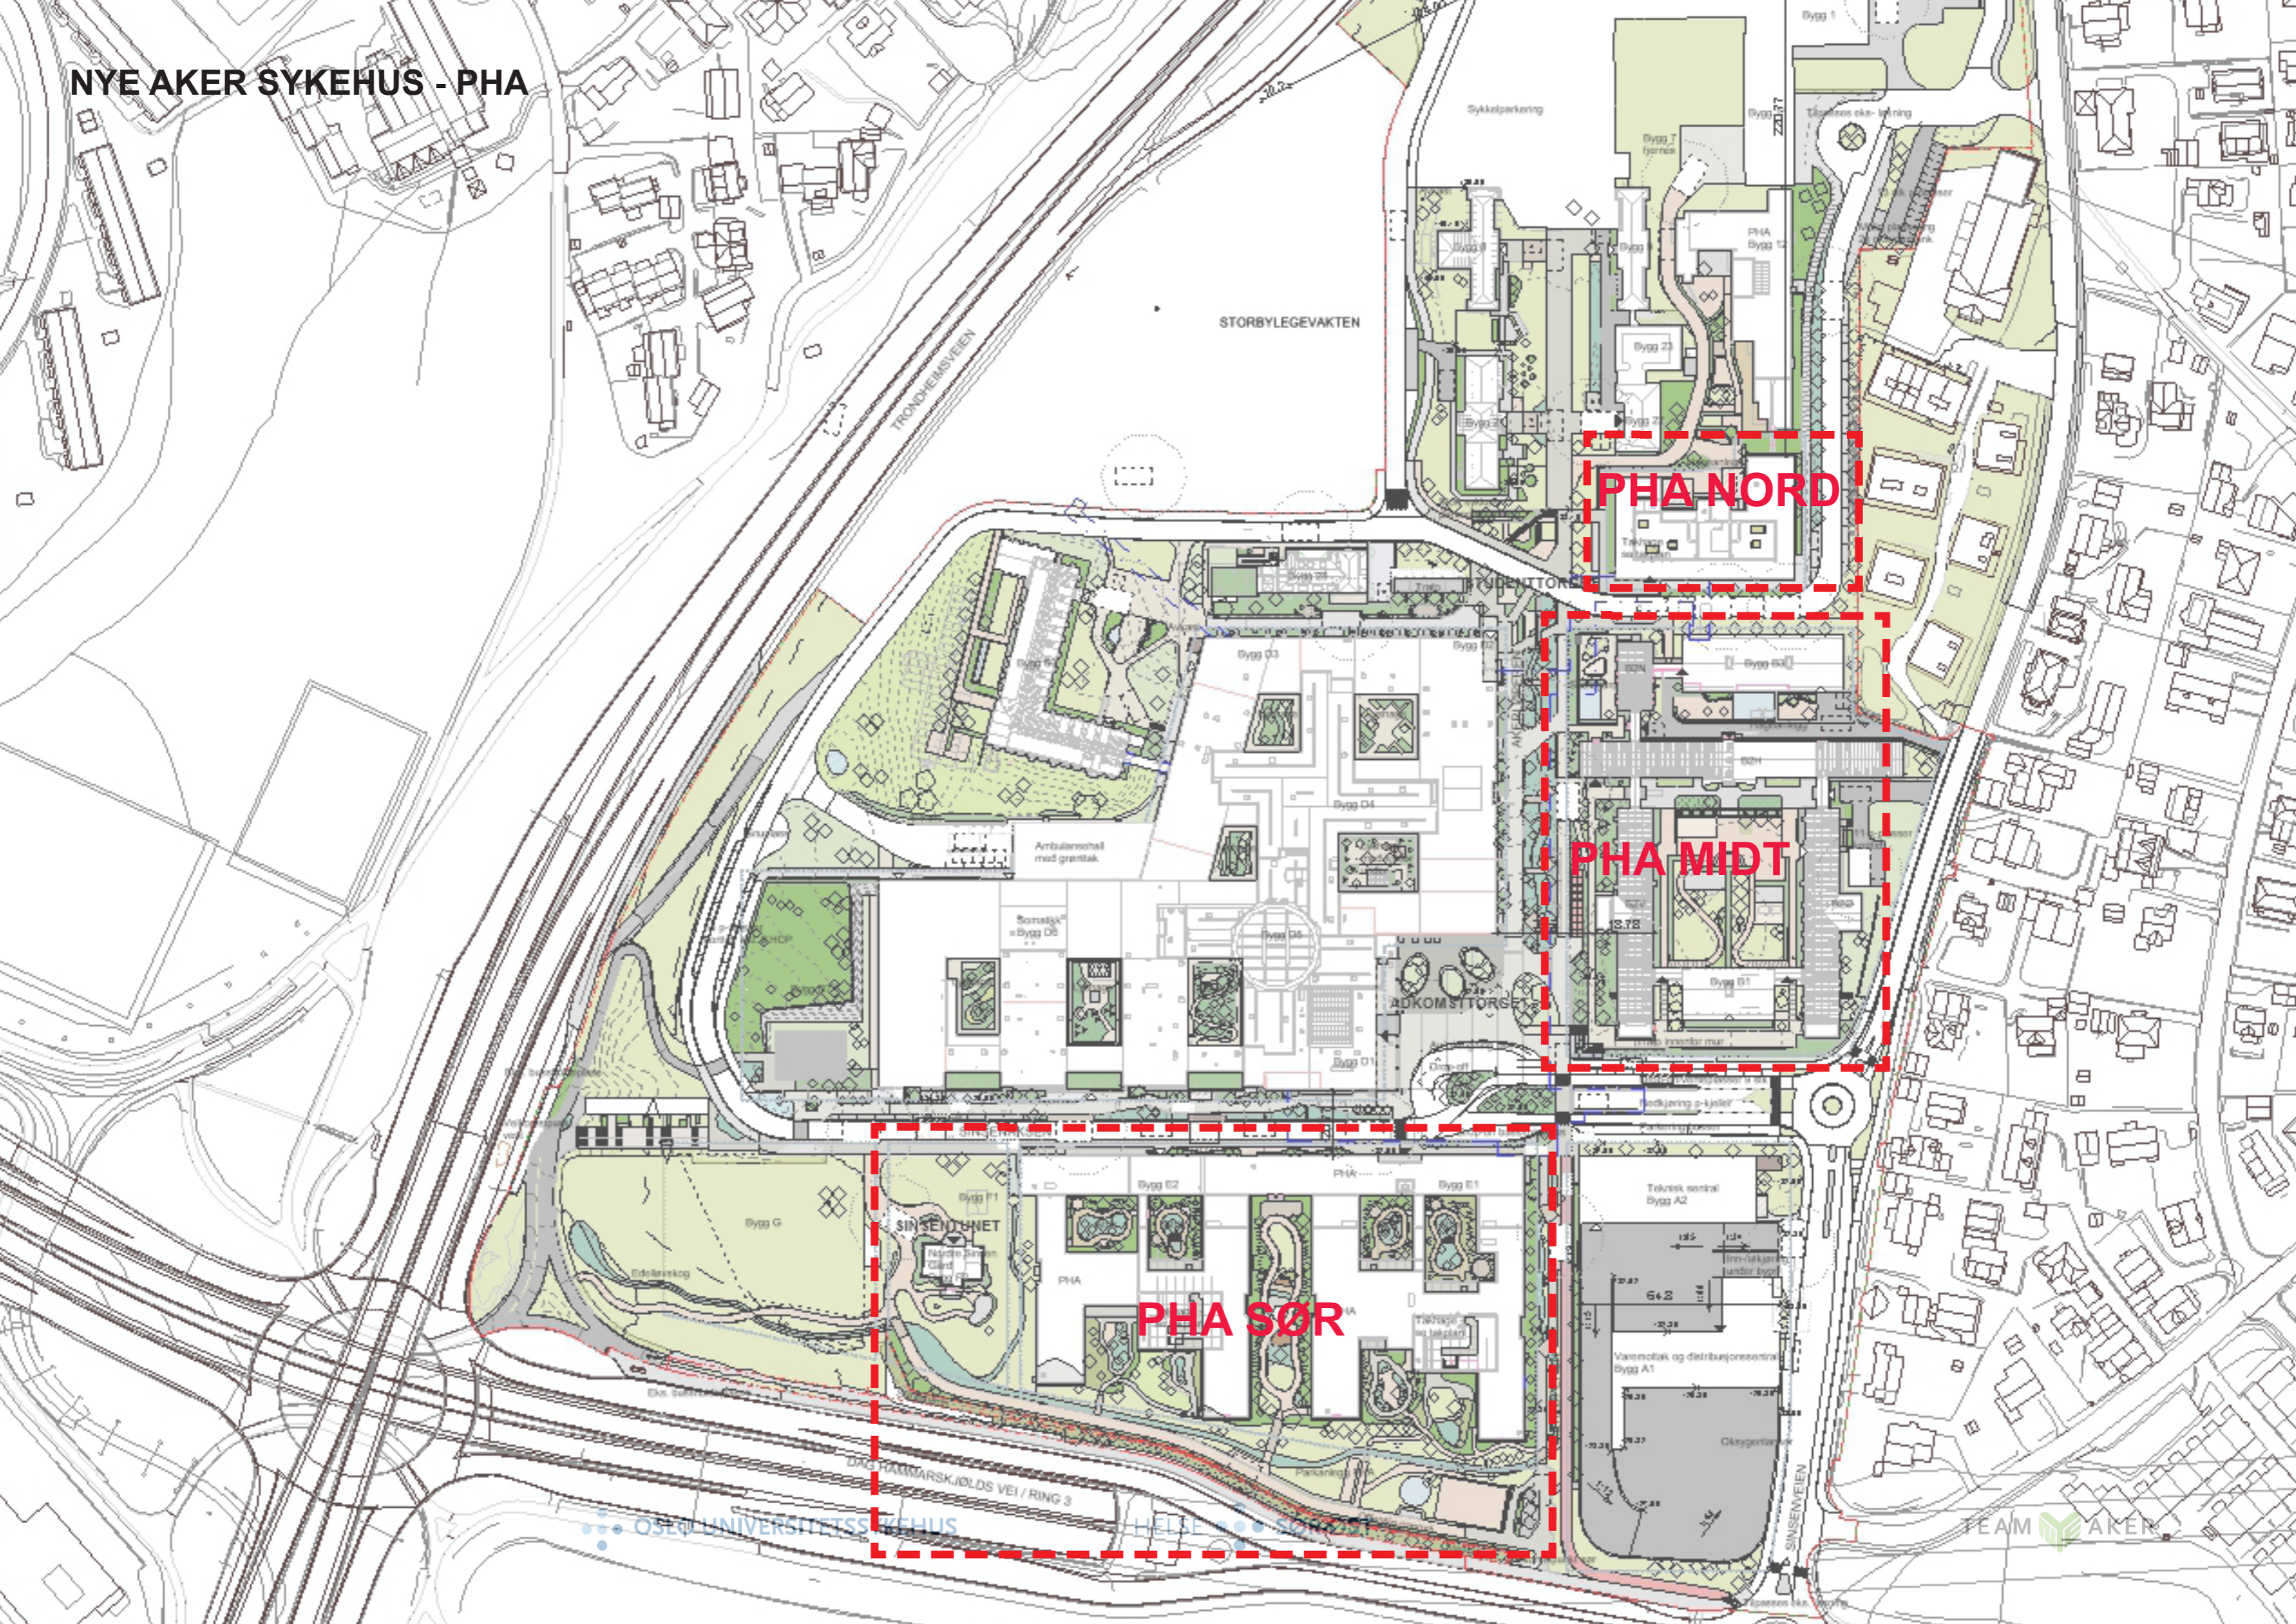


PHA NORD

PHA MIDT

PHA SØR

PHA - FUNKSJONSFORDELING I BYGGENE


- Døgnområde
- Poliklinikk og kontorer behandlere
- BUP Dagbehandling
- Fellesfunksjoner
- Administrasjon
- Takhage/ Balkong
- Forskning
- Teknikk

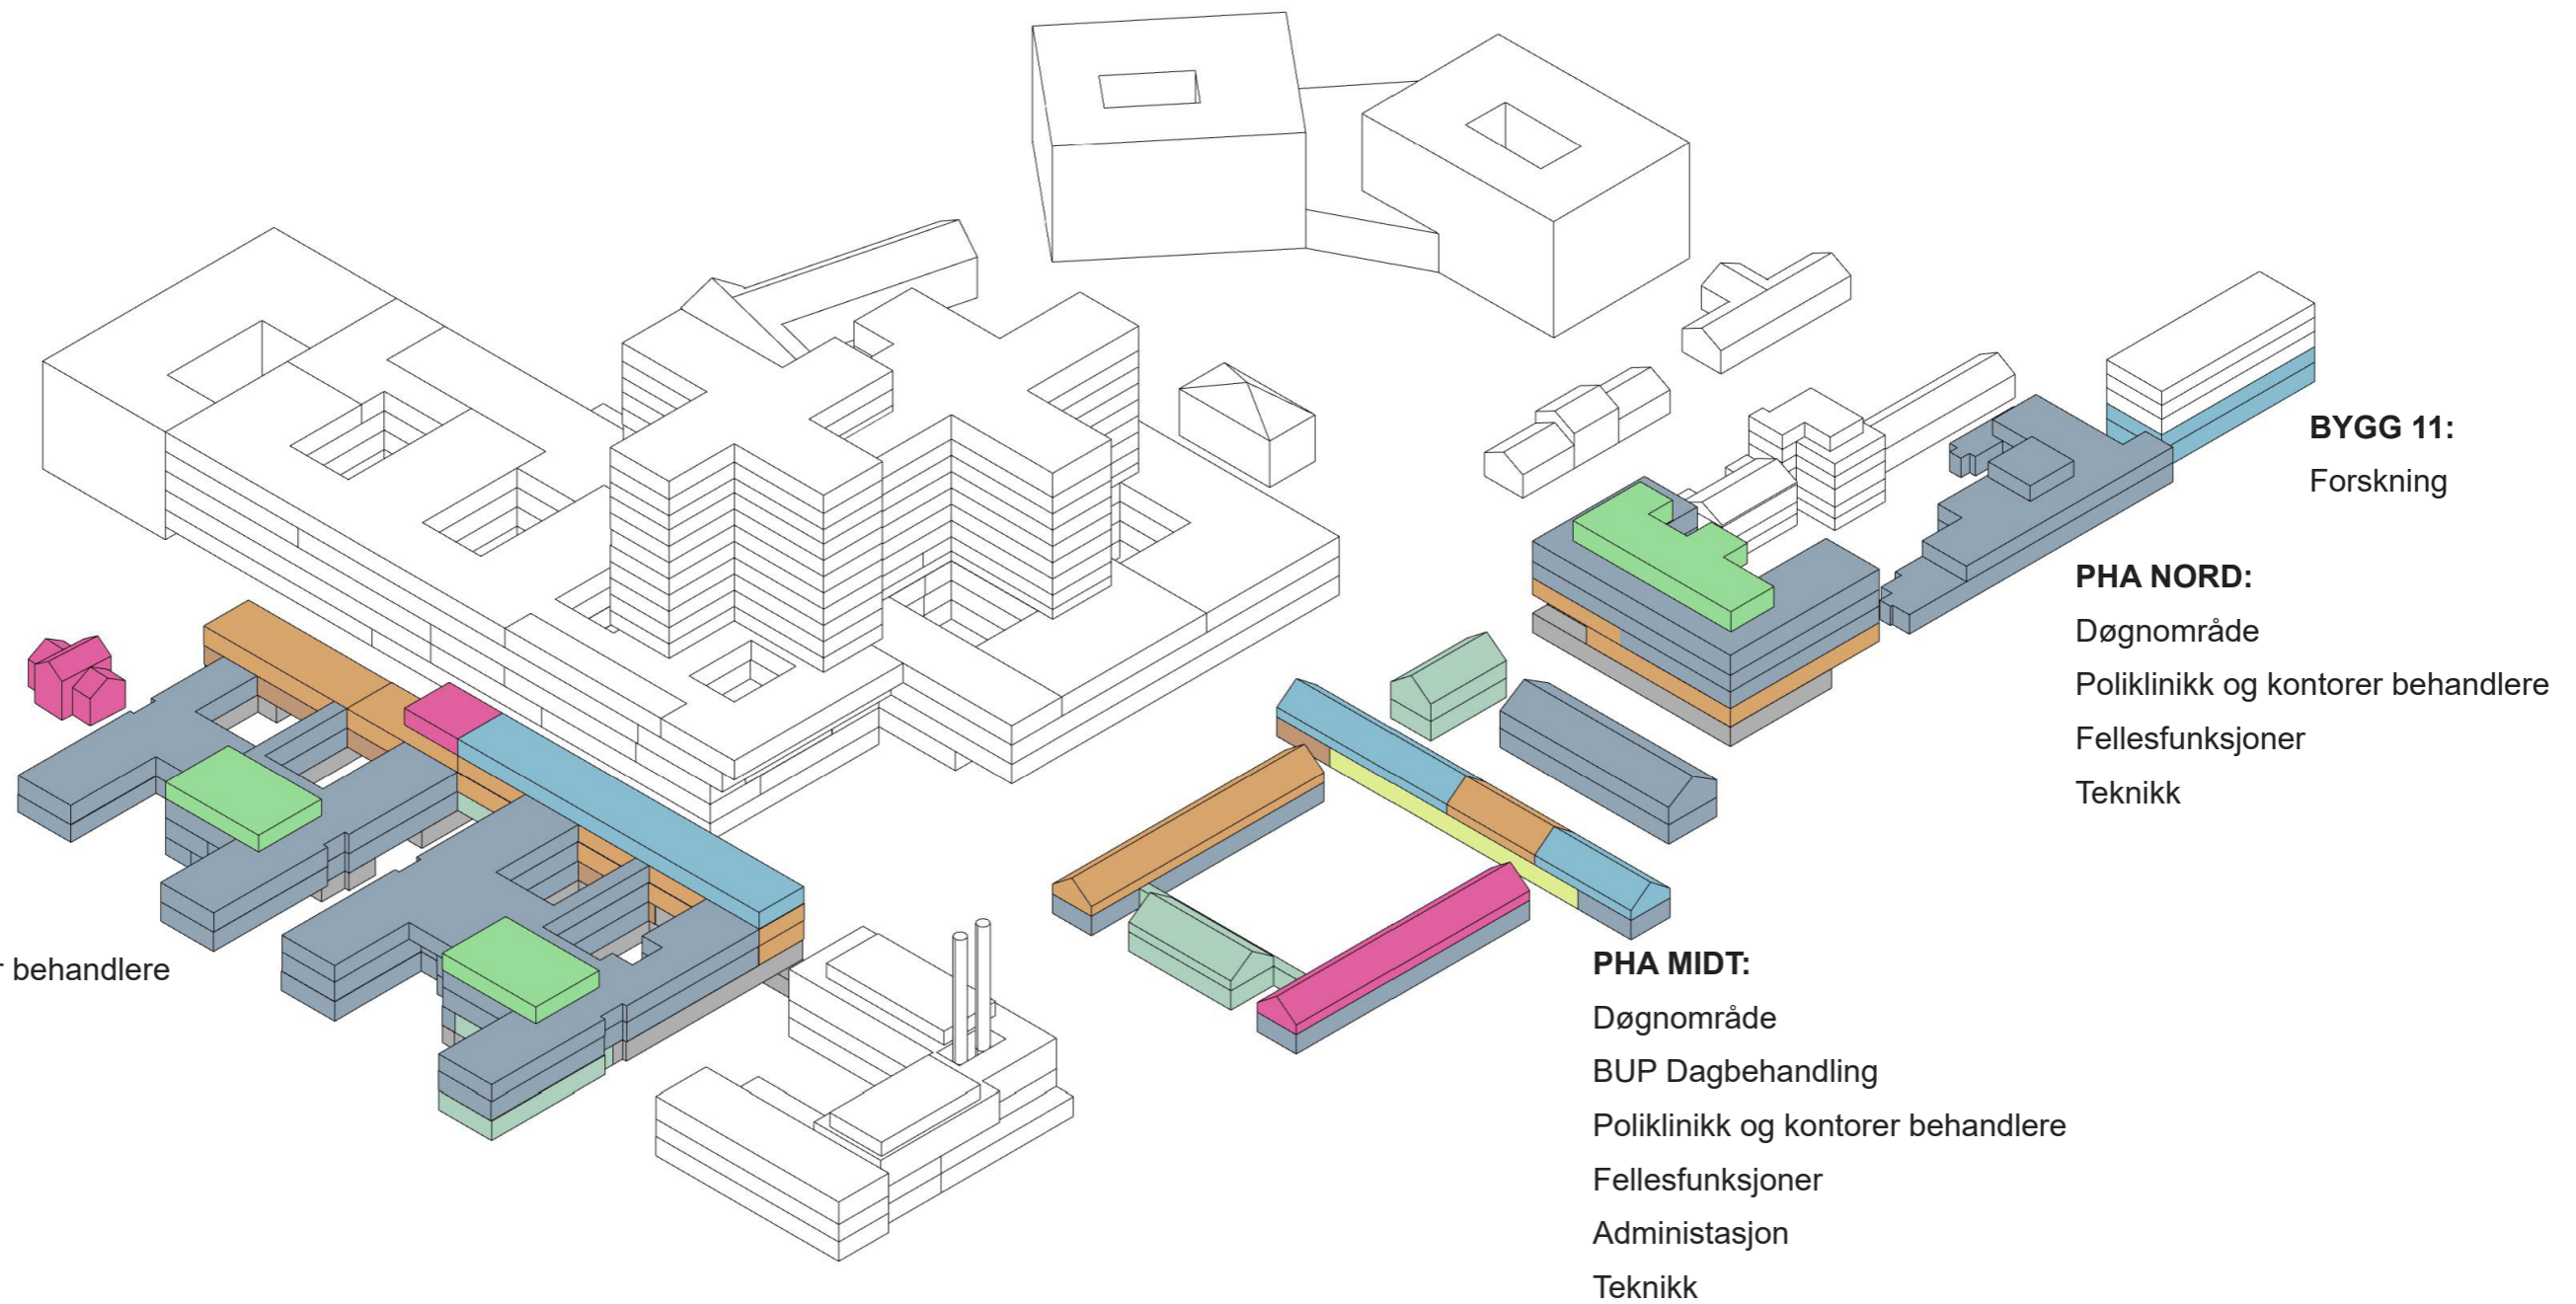

GRUPPE F - AKTIVITETSAREALER


GRUPPE F - AKTIVITETSAREALER

PHA SØR U1

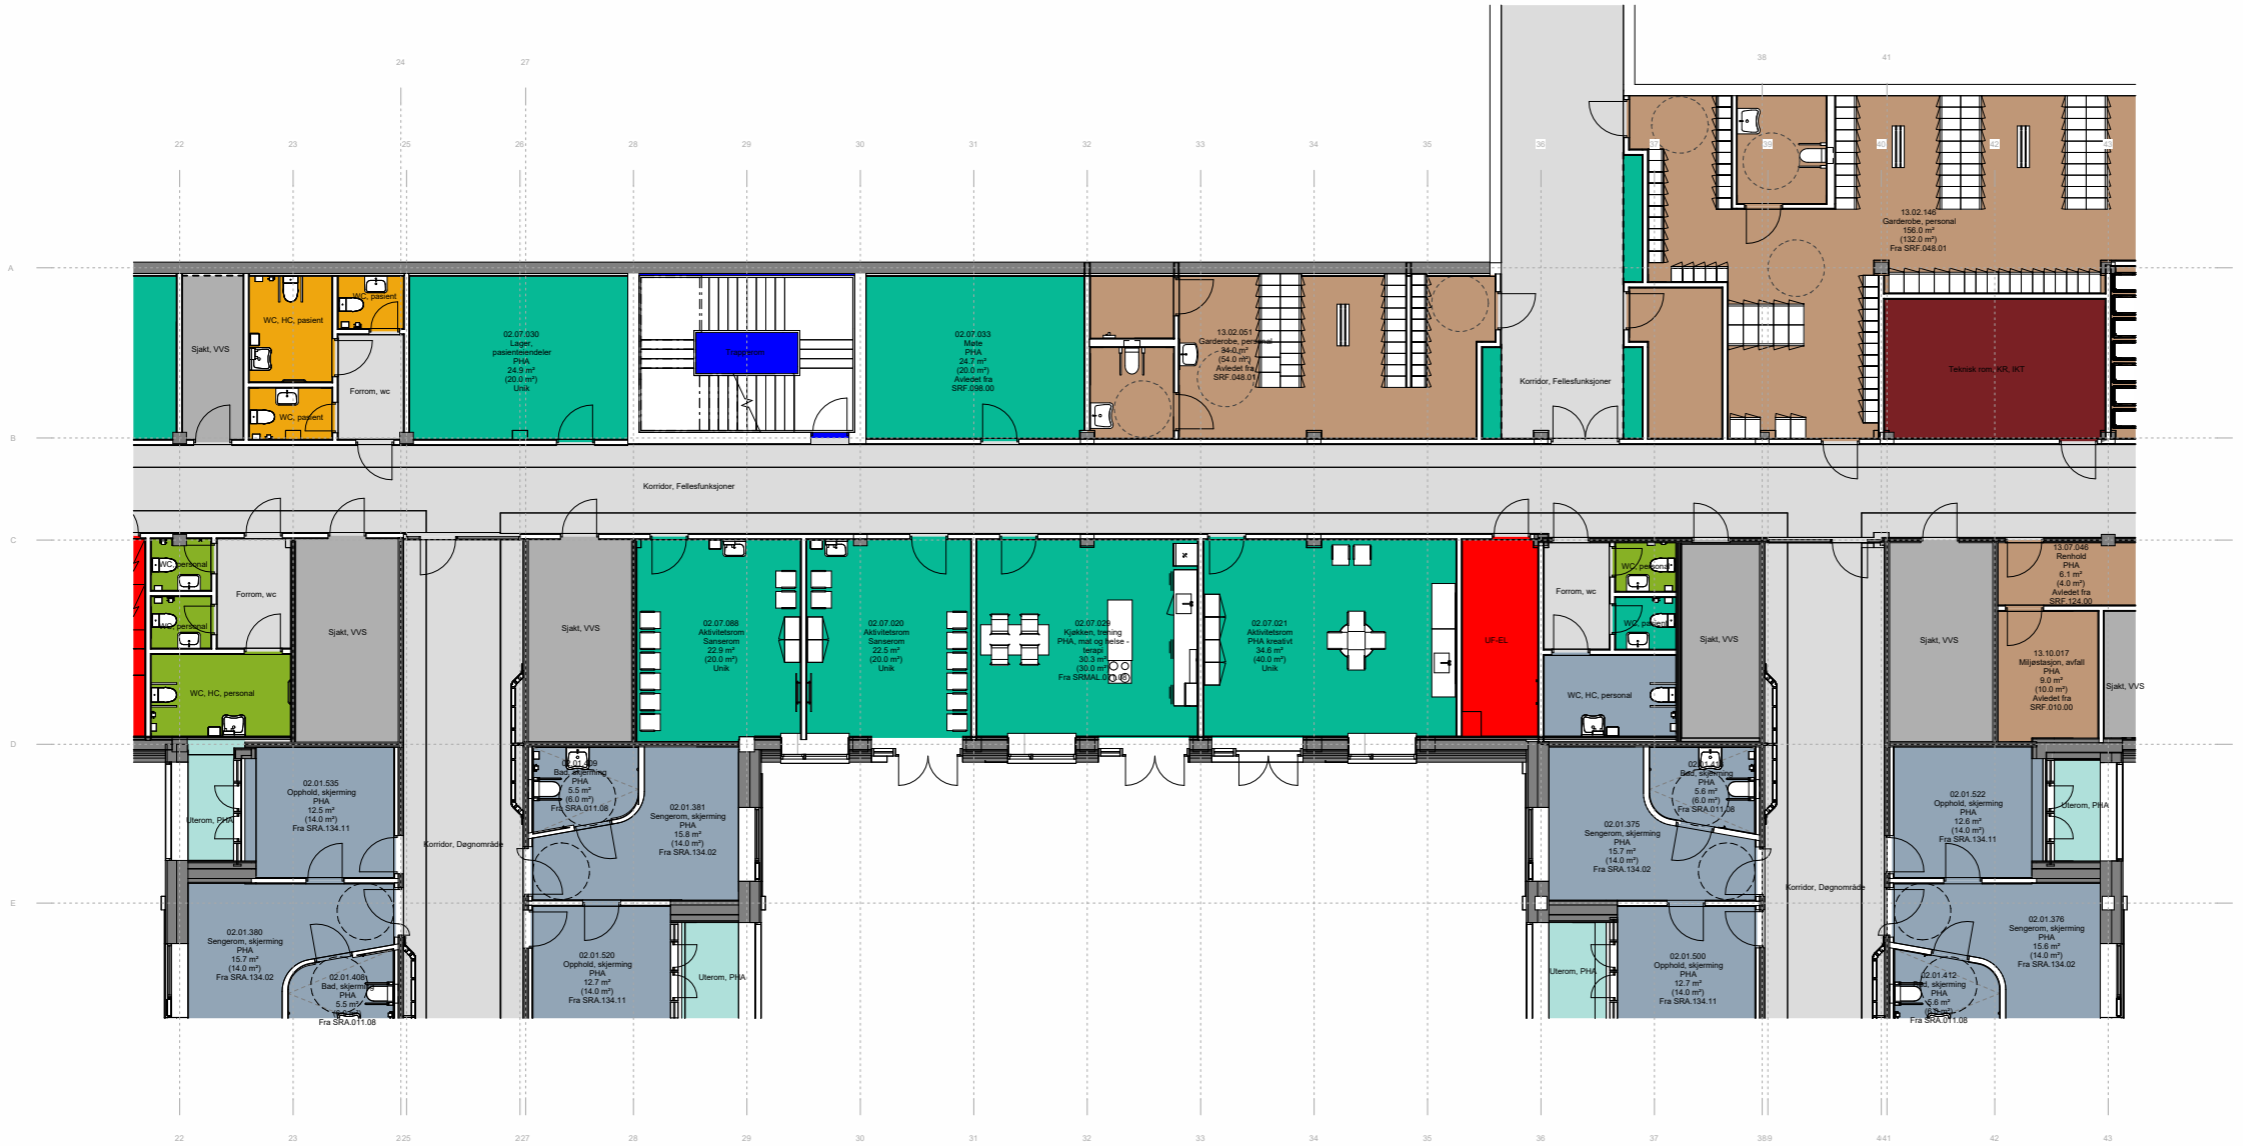

Funksjonsområder

- 02.01: Psykisk helsevern og avhengighet / Døgnområde PHA voksen
- 02.02: Psykisk helsevern og avhengighet / Poliklinikk PHA voksen
- 02.05: Psykisk helsevern og avhengighet / Kontorer og møterom
- 02.06: Psykisk helsevern og avhengighet / Kontorarbeidsplasser, administrasjon og ledelse
- 02.07: Psykisk helsevern og avhengighet / Fellesfunksjoner
- 13.02.03: Ikke-medisinsk service / Personalservice / Garderober ansatte
- 13.05: Ikke-medisinsk service / Mathåndtering
- 13.07.02: Ikke-medisinsk service / Renhold / Desentral renhold
- 13.09.02: Ikke-medisinsk service / Varemottak og distribusjonssentral / Varemottak
- 13.10.01: Ikke-medisinsk service / Avfallshåndtering / Desentral avfallshåndtering
- 13.12: Ikke-medisinsk service / Kantine
- 15.01: Forskning og undervisning UiO / Klinikknære arealer
- 15.02: Forskning og undervisning UiO / Fellesarealer/seminarrom
- 70.01: Uterom / Balkonger, verandaer, takterrasser
- 80.01: Kommunikasjonsarealer / Mellom bygninger
- 80.02: Kommunikasjonsarealer / Store horisontale uterom avdelinger
- 80.03: Kommunikasjonsarealer / Horisontale uterom avdelinger, vanlige korridorer, arealer foran heiser
- 80.04: Kommunikasjonsarealer / Trapper
- 80.05: Kommunikasjonsarealer / Heiser
- 80.06: Kommunikasjonsarealer / Horisontale kommunikasjonsarealer internt i avdelinger
- 80.07: Kommunikasjonsarealer / Logistikkarealer
- 93.01: Tekniske arealer VVS / Sentrale tekniske rom
- 93.03: Tekniske arealer VVS / Ordinære sjakter, rør for sugesystem
- 94.01: Tekniske arealer EI / EL sentrale tekniske rom
- 94.02: Tekniske arealer EI / EL underfordeling
- 95.03: Tekniske arealer IKT / IKT kommunikasjonsrom KR
- 99.99: Midlertidig / IA - ikke avklart (midlertidig delfunksjon)
- Kulvert, teknisk
- Kulvert, transport

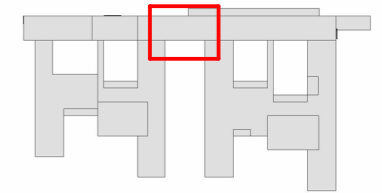

FORELØPIG TEGNING
08.03.2024

Rev.	Dato	Beskrivelse	Utf. av	Kontr. av	Godkj. av
GJELDER FOR ENTREPRISE:					

NYE AKER

BYGGHERRE: Helse Sør-Øst RHF RÅDGIVER: TEAM AKER

HELSE SØR-ØST TEAM AKER


PHA SØR		Egenkontroll:
Aktivitetsarealer - PHA SØR U1		Dusjkontroll:
TEGNING:	INTERN TEGNING	DATE: xxxxxx
		MÅLESTOKK: 1:100
		FORMAT: A1

PROSJEKT-ID: NSA	TEGNING: GRUPPE F - U1	REVISJON/STATUS:
UTVEKSLINGSID:	BRUK: HJELP, FASE, FAG, BYGGELINJE, TEKNISKE, UPPRIS	

MIDDEL: Autodesk Docs/ING_0219631 Nye Aker sykehus/NSA_EA_01_AK_08_05.rvt


GRUPPE F - AKTIVITETSAREALER

PHA SØR U1M

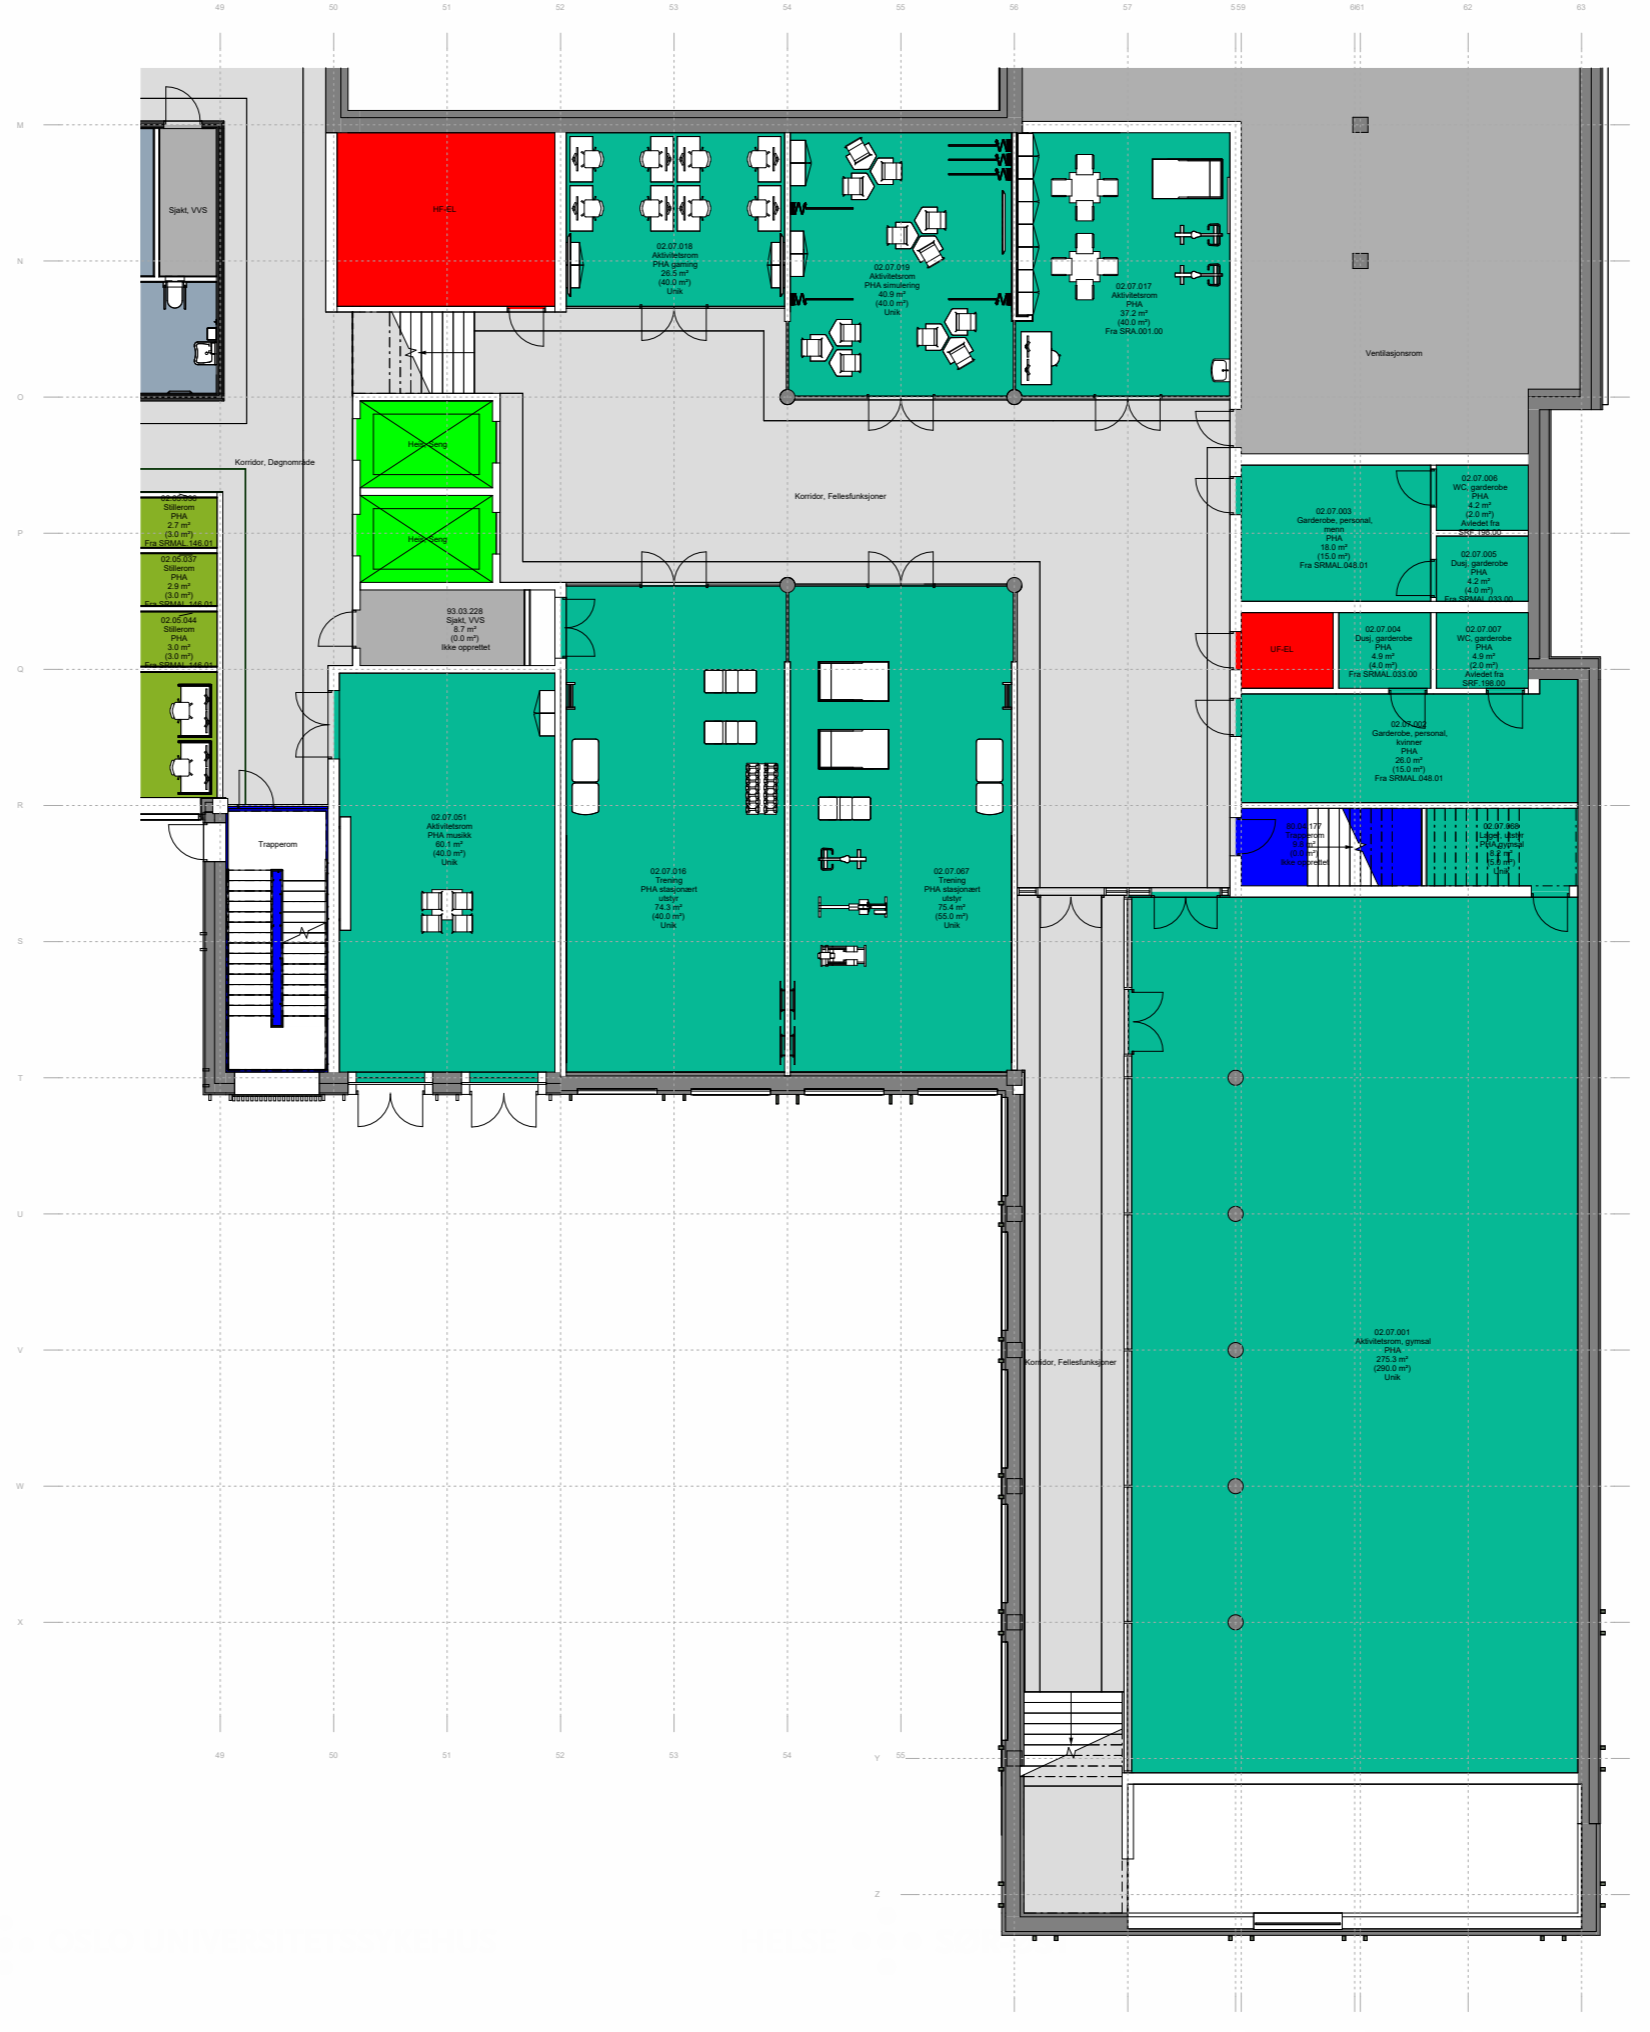

Funksjonsområder

- 02.01: Psykisk helsevern og avhengighet / Døgnområde PHA voksen
- 02.02: Psykisk helsevern og avhengighet / Poliklinikk PHA voksen
- 02.05: Psykisk helsevern og avhengighet / Kontorer og møterom
- 02.06: Psykisk helsevern og avhengighet / Kontorarbeidsplasser, administrasjon og ledelse
- 02.07: Psykisk helsevern og avhengighet / Fellesfunksjoner
- 13.02.03: Ikke-medisinsk service / Personalservice / Garderobe ansatte
- 13.05: Ikke-medisinsk service / Mathåndtering
- 13.07.02: Ikke-medisinsk service / Renhold / Desentral renhold
- 13.09.02: Ikke-medisinsk service / Varemottak og distribusjonssentral / Varemottak
- 13.10.01: Ikke-medisinsk service / Avfallshåndtering / Desentral avfallshåndtering
- 13.12: Ikke-medisinsk service / Kantine
- 15.01: Forskning og undervisning UiO / Klinikknære arealer
- 15.02: Forskning og undervisning UiO / Fellesarealer/seminarrom
- 70.01: Uterom / Balkonger, verandaer, takterrasser
- 80.01: Kommunikationsarealer / Mellom bygninger
- 80.02: Kommunikationsarealer / Store horizontale utenom avdelinger
- 80.03: Kommunikationsarealer / Horizontale utenom avdelinger, vanlige korridorer, arealer foran heiser
- 80.04: Kommunikationsarealer / Trapper
- 80.05: Kommunikationsarealer / Heiser
- 80.06: Kommunikationsarealer / Horizontale kommunikasjonsarealer internt i avdelinger
- 80.07: Kommunikationsarealer / Logistikkarealer
- 93.01: Tekniske arealer VVS / Sentrale tekniske rom
- 93.03: Tekniske arealer VVS / Ordinære sjakter, rør for sugesystem
- 94.01: Tekniske arealer EI / EL sentrale tekniske rom
- 94.02: Tekniske arealer EI / EL underfordeling
- 95.03: Tekniske arealer IKT / IKT kommunikasjonsrom KR
- 99.99: Midlertidig / IA - ikke avklart (midlertidig delfunksjon)
- Kulvert, teknisk
- Kulvert, transport

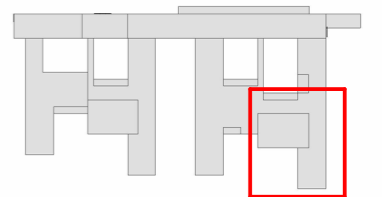

FORELØPIG TEGNING
08.03.2024

Rev.	Dato	Beskrivelse	Utf. av	Kontr. av	Godkj. av
GJELDER FOR ENTREPRISE:					
NYE AKER			RÅDGIVER:		
BYGGHERRE:		Helse Sør-Øst RHF		TEAM AKER	
PHA SØR			Egenkontr.:		
Aktivitetsarealer			Dagligkontr.:		
TEKFASE:			INTERNT TEKNISK		DATE: xxxxxx.xx
PROSJEKT-ID: NSA			TEGNING: GRUPPE F - U1M		MÅLESTOKK: 1:100
UTVEKSNING:			REVISJON/STATUS:		FORMAT: AT