




NYE AKER SYKEHUS - PHA

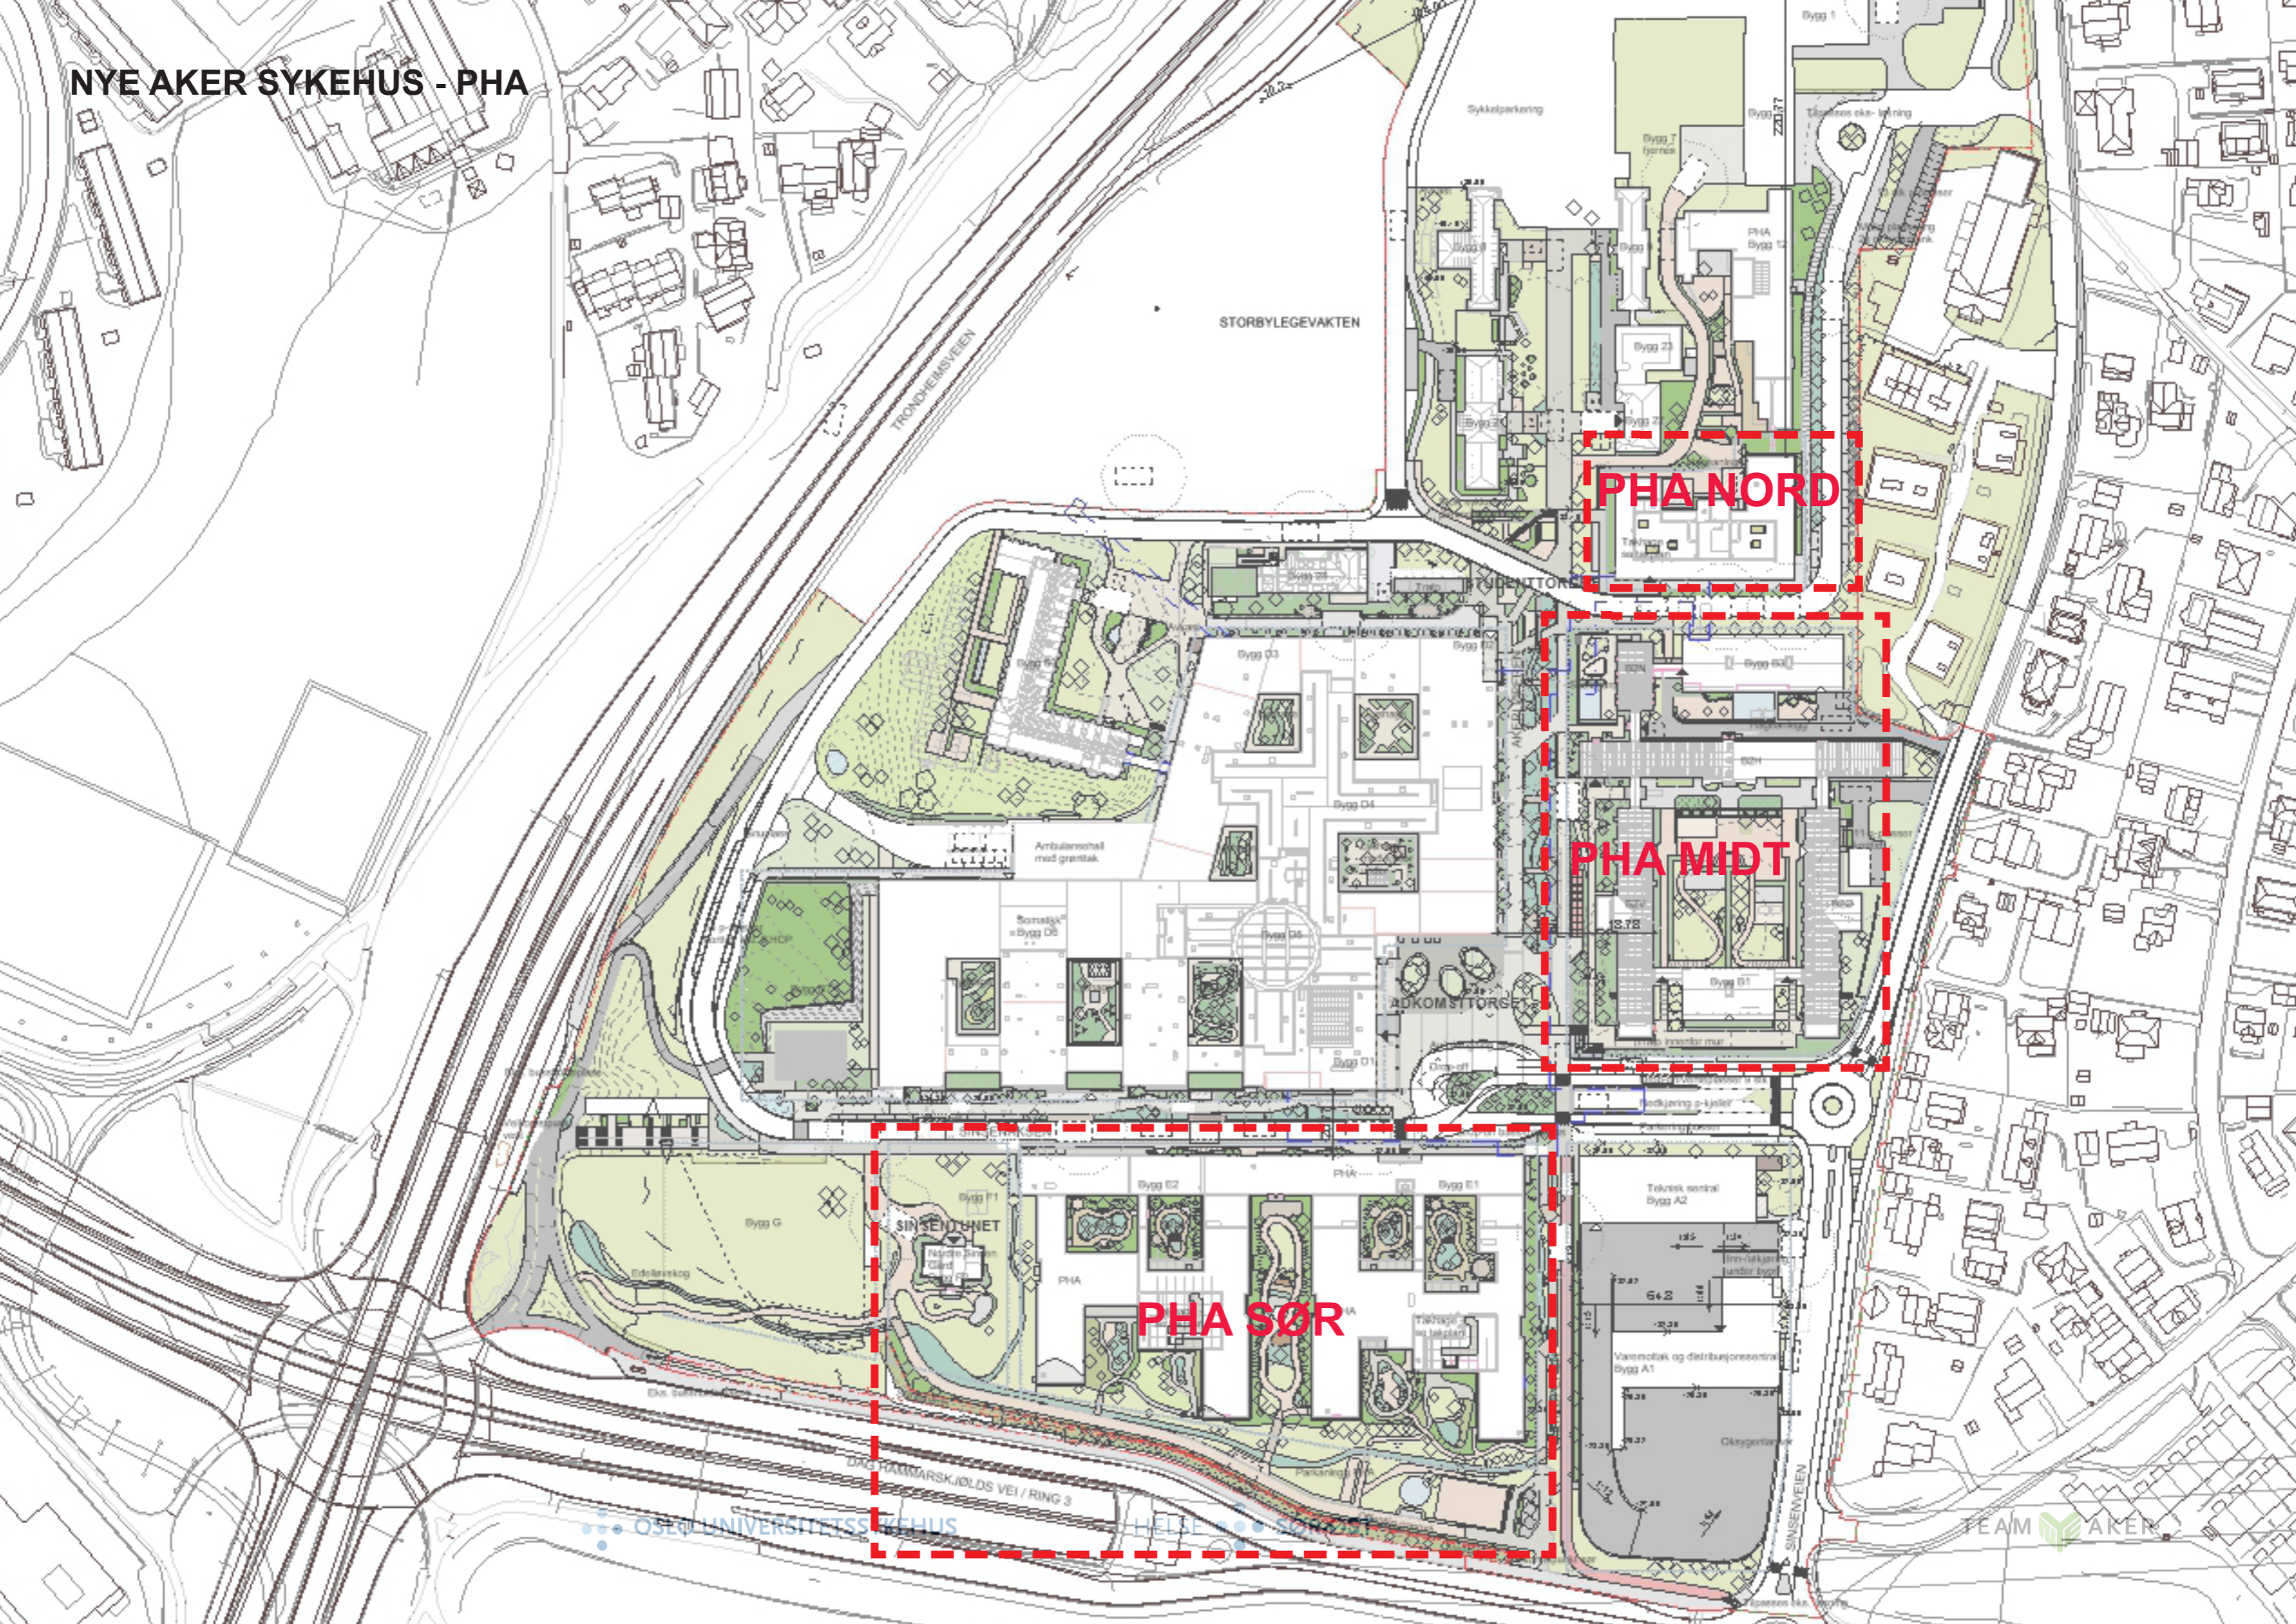


PHA NORD

PHA MIDT

PHA SØR





PHA - FUNKSJONSFORDELING I BYGGENE

- Døgnområde
- Poliklinikk og kontorer behandlere
- BUP Dagbehandling
- Fellesfunksjoner
- Administrasjon
- Takhage/ Balkong
- Forskning
- Teknikk

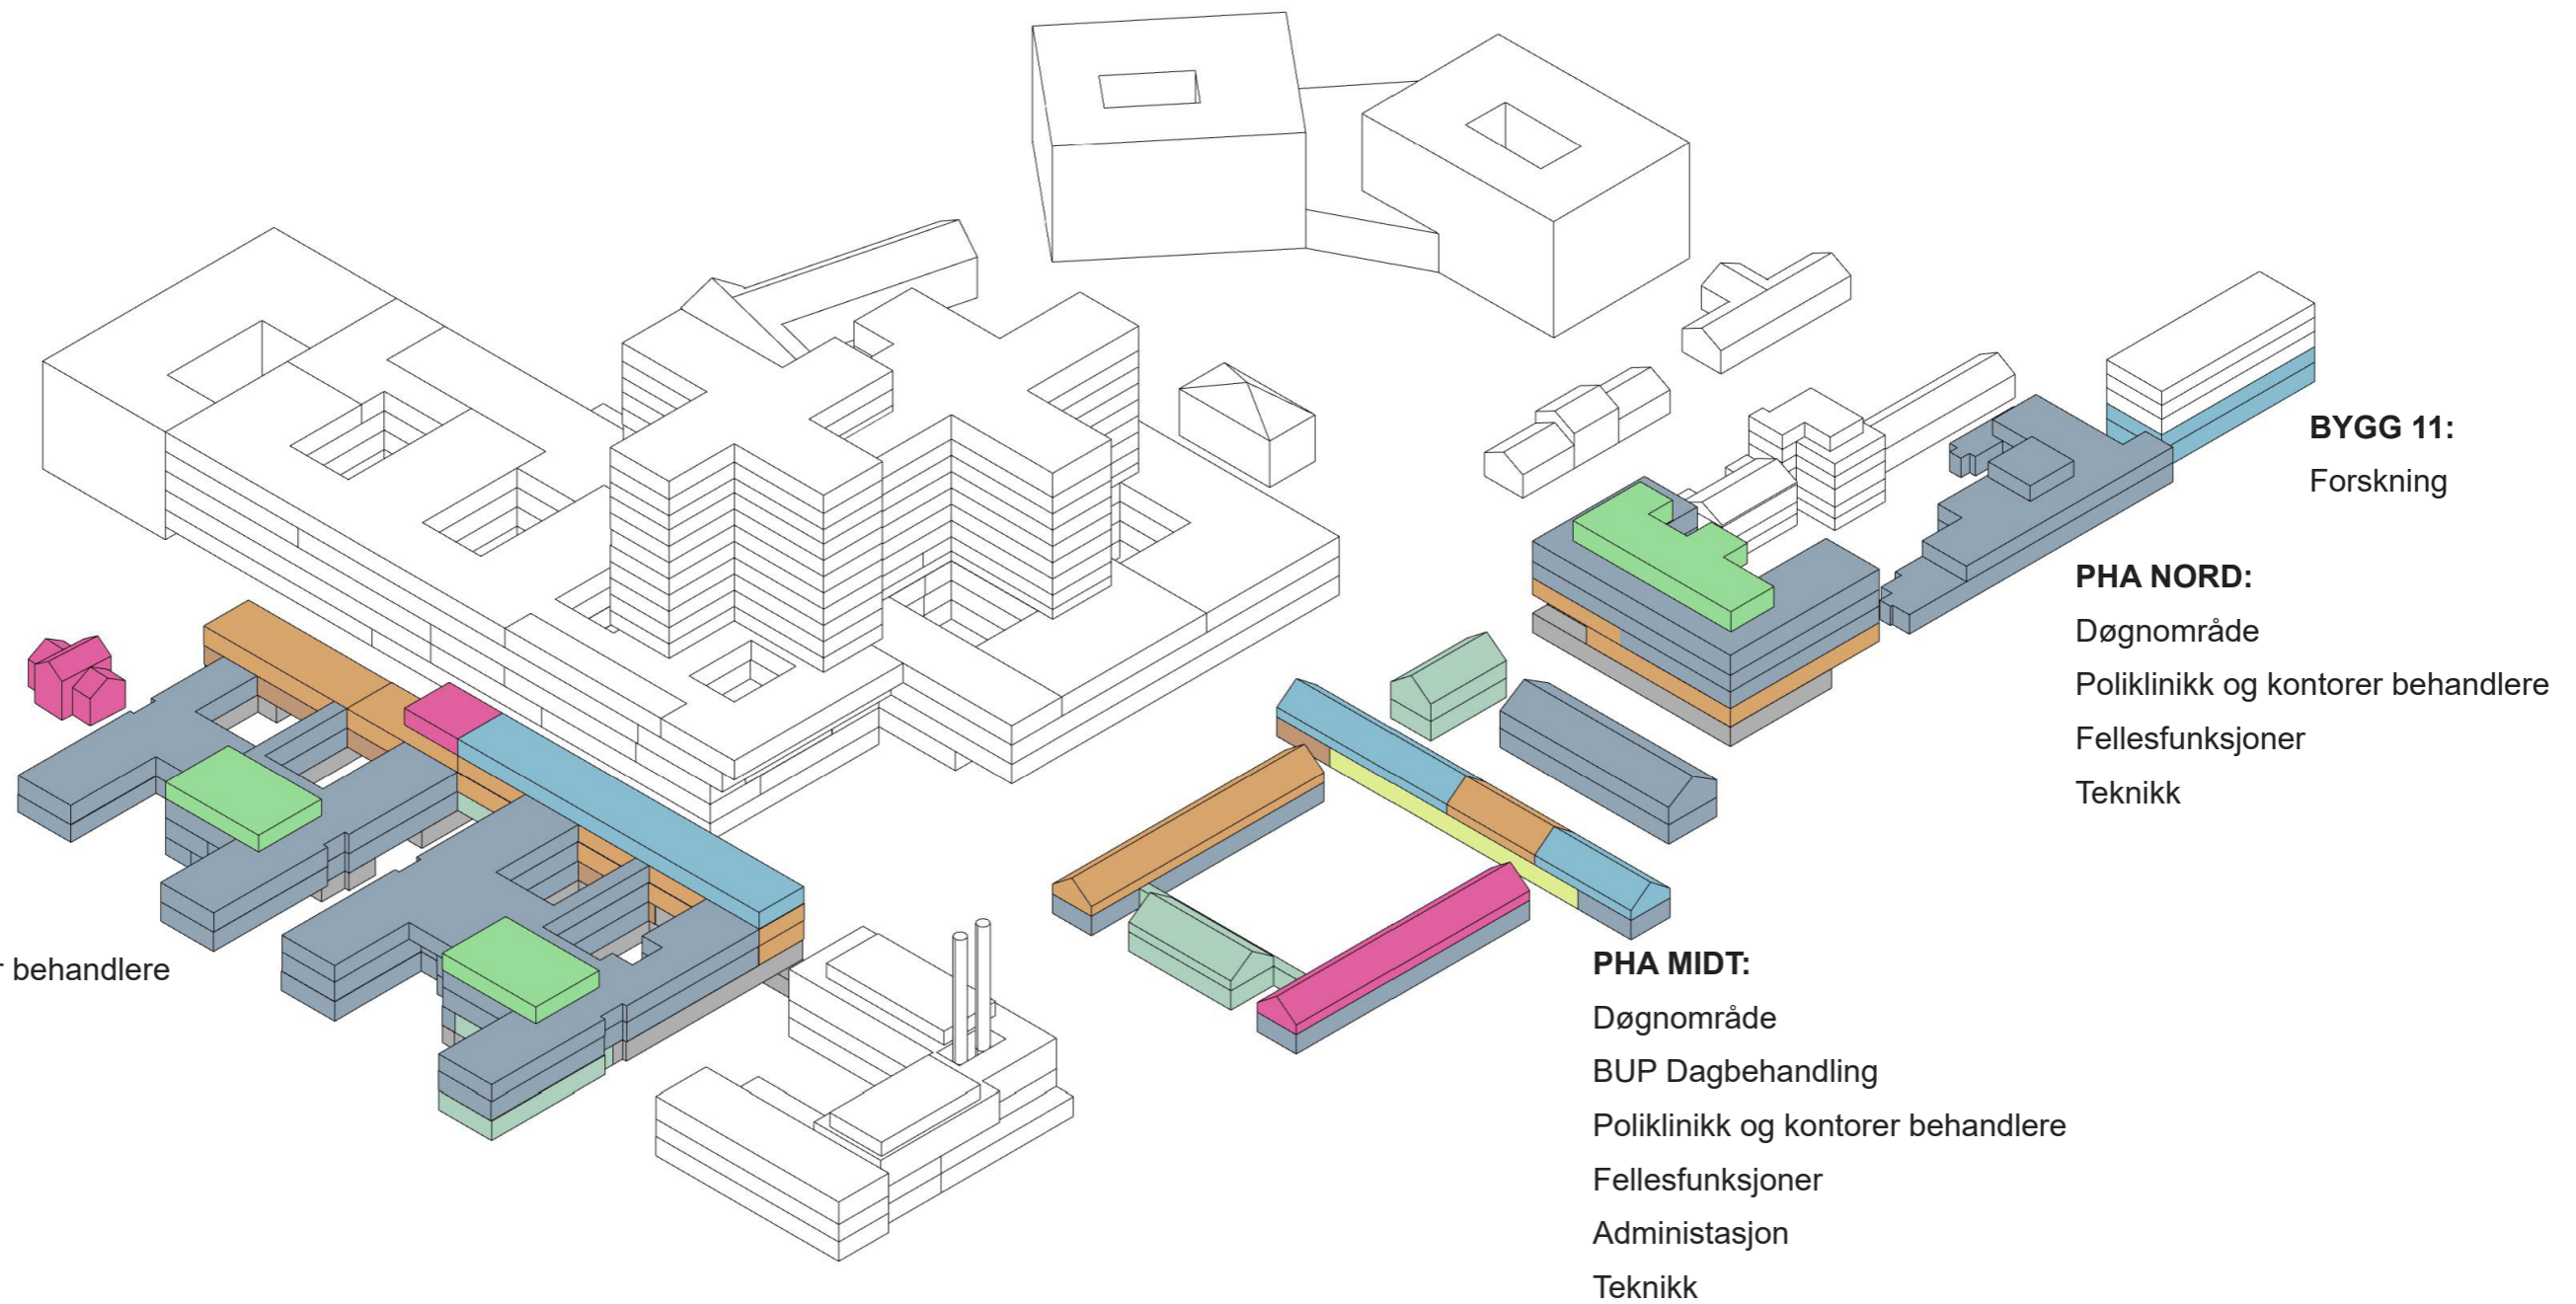

GRUPPE H - ECT

GRUPPE H - ECT PHA SØR ETASJE 01

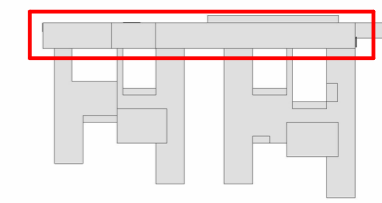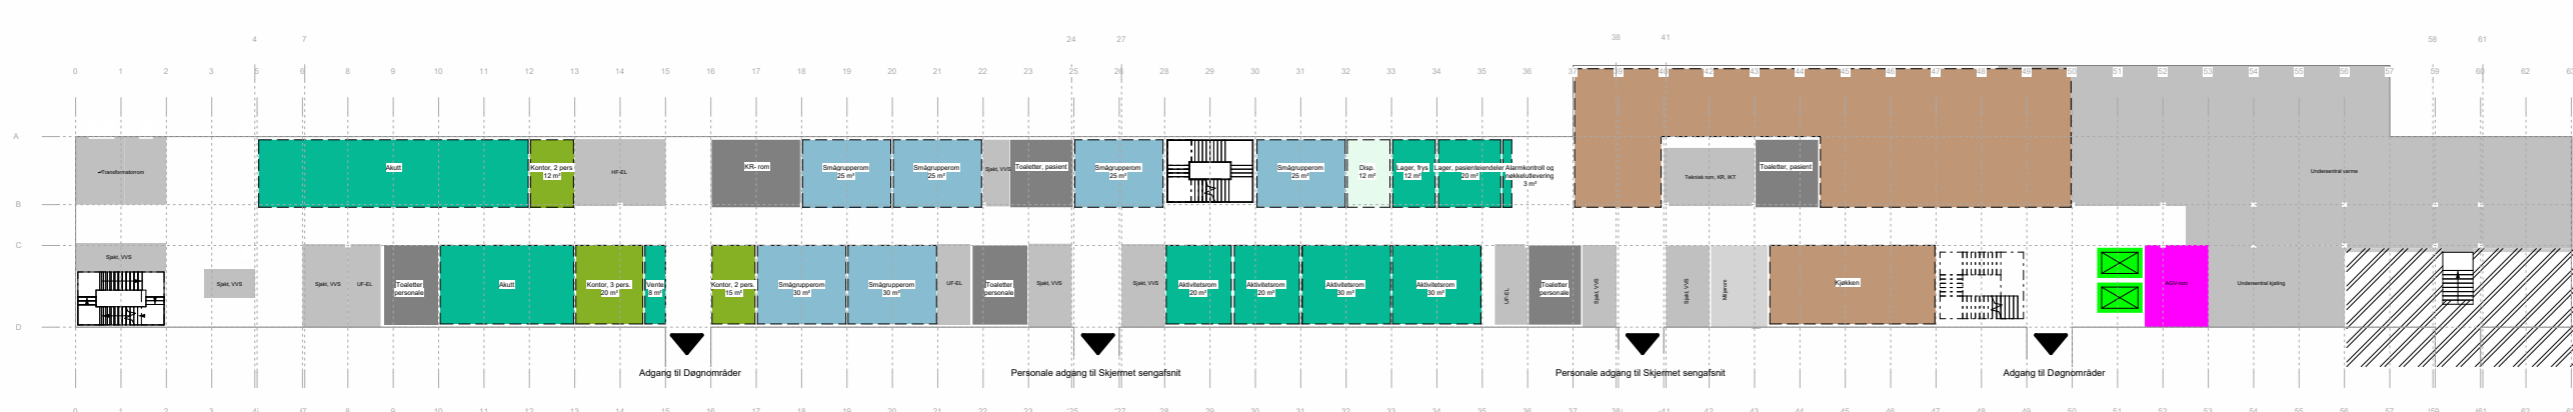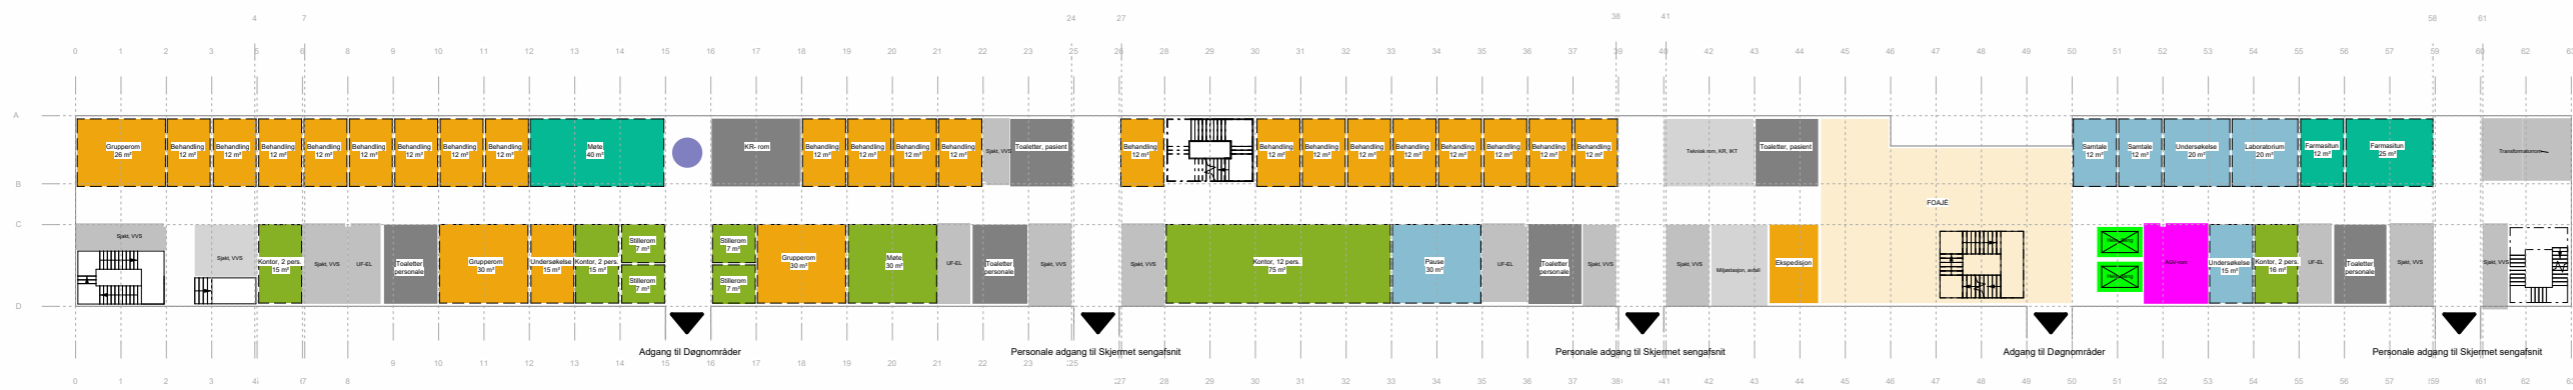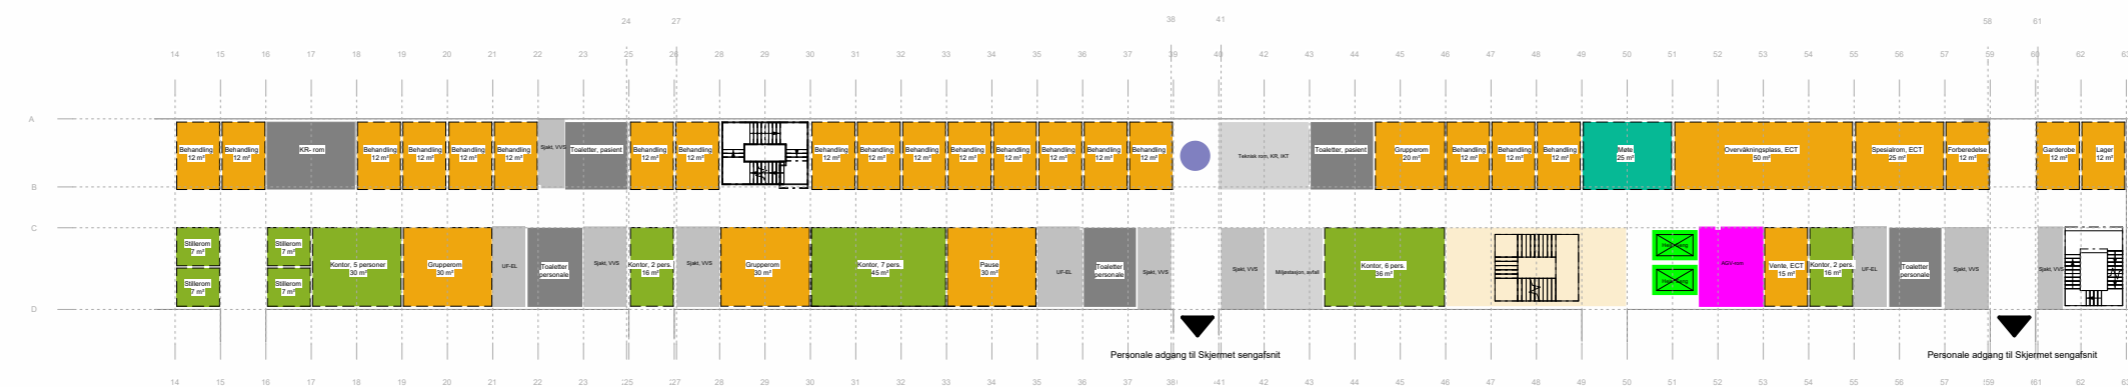

FORELØPIG TEGNING
08.03.2024

Rev.	Dato	Beskrivelse	Utf. av	Kontr. av	Godk. av
GJELDER FOR ENTREPRISE					
NYE AKER BYGGHERR: Helse Sør-Øst RHF			RÅDGIVER: TEAM AKER		
PHA SØR Poliklinikk voksen - E01, E02 og E03			Egenkontr.: Duplekontr.: Godkj.:		
TEKSTFAS:			INTENT TEKNR:		DATO: xxxxx.xx MÅLESTOKK: 1:250 FORMAT: A1
PROSEKT-ID: NSA	TEGNERN: GRUPPE C - 01		REVISJON/STATUS		
UTVEKSTIDDE: BRUK: BYGG ETASJE: FAG: BYGGELINJE: TEKSTTYPE: UPRIS					

GRUPPE H - ECT


PHA SØR ETASJE 01



*Rekkefølgen av rom vil bli speilvendt når skissene inkorporeres i modellen.

Funksjonsområder

- 02.01: Psykisk helsevern og avhengighet / Døgnområde PHA voksen
- 02.02: Psykisk helsevern og avhengighet / Poliklinikk PHA voksen
- 02.05: Psykisk helsevern og avhengighet / Kontorer og møterom
- 02.06: Psykisk helsevern og avhengighet / Kontorarbeidsplasser, administrasjon og ledelse
- 02.07: Psykisk helsevern og avhengighet / Fellesfunksjoner
- 13.02.03: Ikke-medisinsk service / Personalservice / Garderober ansatte
- 13.05: Ikke-medisinsk service / Mathåndtering
- 13.07.02: Ikke-medisinsk service / Renhold / Desentral renhold
- 13.09.02: Ikke-medisinsk service / Varemottak og distribusjonssentral / Varemottak
- 13.10.01: Ikke-medisinsk service / Avfallshåndtering / Desentral avfallshåndtering
- 13.12: Ikke-medisinsk service / Kantine
- 15.01: Forskning og undervisning UiO / Klinikknære arealer
- 15.02: Forskning og undervisning UiO / Fellesarealer/seminarrom
- 70.01: Uterom / Balkonger, verandaer, takterrasser
- 80.01: Kommunikasjonsarealer / Mellom bygninger
- 80.02: Kommunikasjonsarealer / Store horisontale utenom avdelinger
- 80.03: Kommunikasjonsarealer / Horisontale utenom avdelinger, vanlige korridorer, arealer foran heiser
- 80.04: Kommunikasjonsarealer / Trapper
- 80.05: Kommunikasjonsarealer / Heiser
- 80.06: Kommunikasjonsarealer / Horisontale kommunikasjonsarealer internt i avdelinger
- 80.07: Kommunikasjonsarealer / Logistikkarealer
- 93.01: Tekniske arealer VVS / Sentrale tekniske rom
- 93.03: Tekniske arealer VVS / Ordinære sjakter, rør for sugesystem
- 94.01: Tekniske arealer EI / EL sentrale tekniske rom
- 94.02: Tekniske arealer EI / EL underfordeling
- 95.03: Tekniske arealer IKT / IKT kommunikasjonsrom KR
- 99.99: Midlertidig / IA - ikke avklart (midlertidig delfunksjon)
- Kulvert, teknisk
- Kulvert, transport

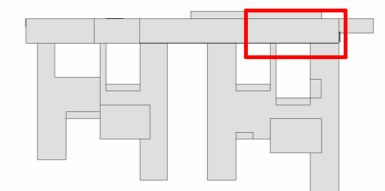

FORELØPIG TEGNING
08.03.2024

Rev.	Dato	Beskrivelse	Utt. av	Kontr. av	Godkj. av

EIEDELER FOR
ENTREPRISE

NYE AKER

BYGGHERR: Helse Sør-Øst RHF RÅDGIVER:



PHA SØR
ECT

Egenkontr.:
Disiplinarkontr.:
Godkj.:

TEGNFASE: INTERN TEGNING DATO: xxxxx.xx.xx
MÅLESTOKK: 1:100
FORMAT: A1

PROSJEKT-Ø: NSA TEGN-NR: GRUPPE H - 01 REVISJON/STATUS

UTGIVERTID: 08.03.2024