




NYE AKER SYKEHUS - PHA

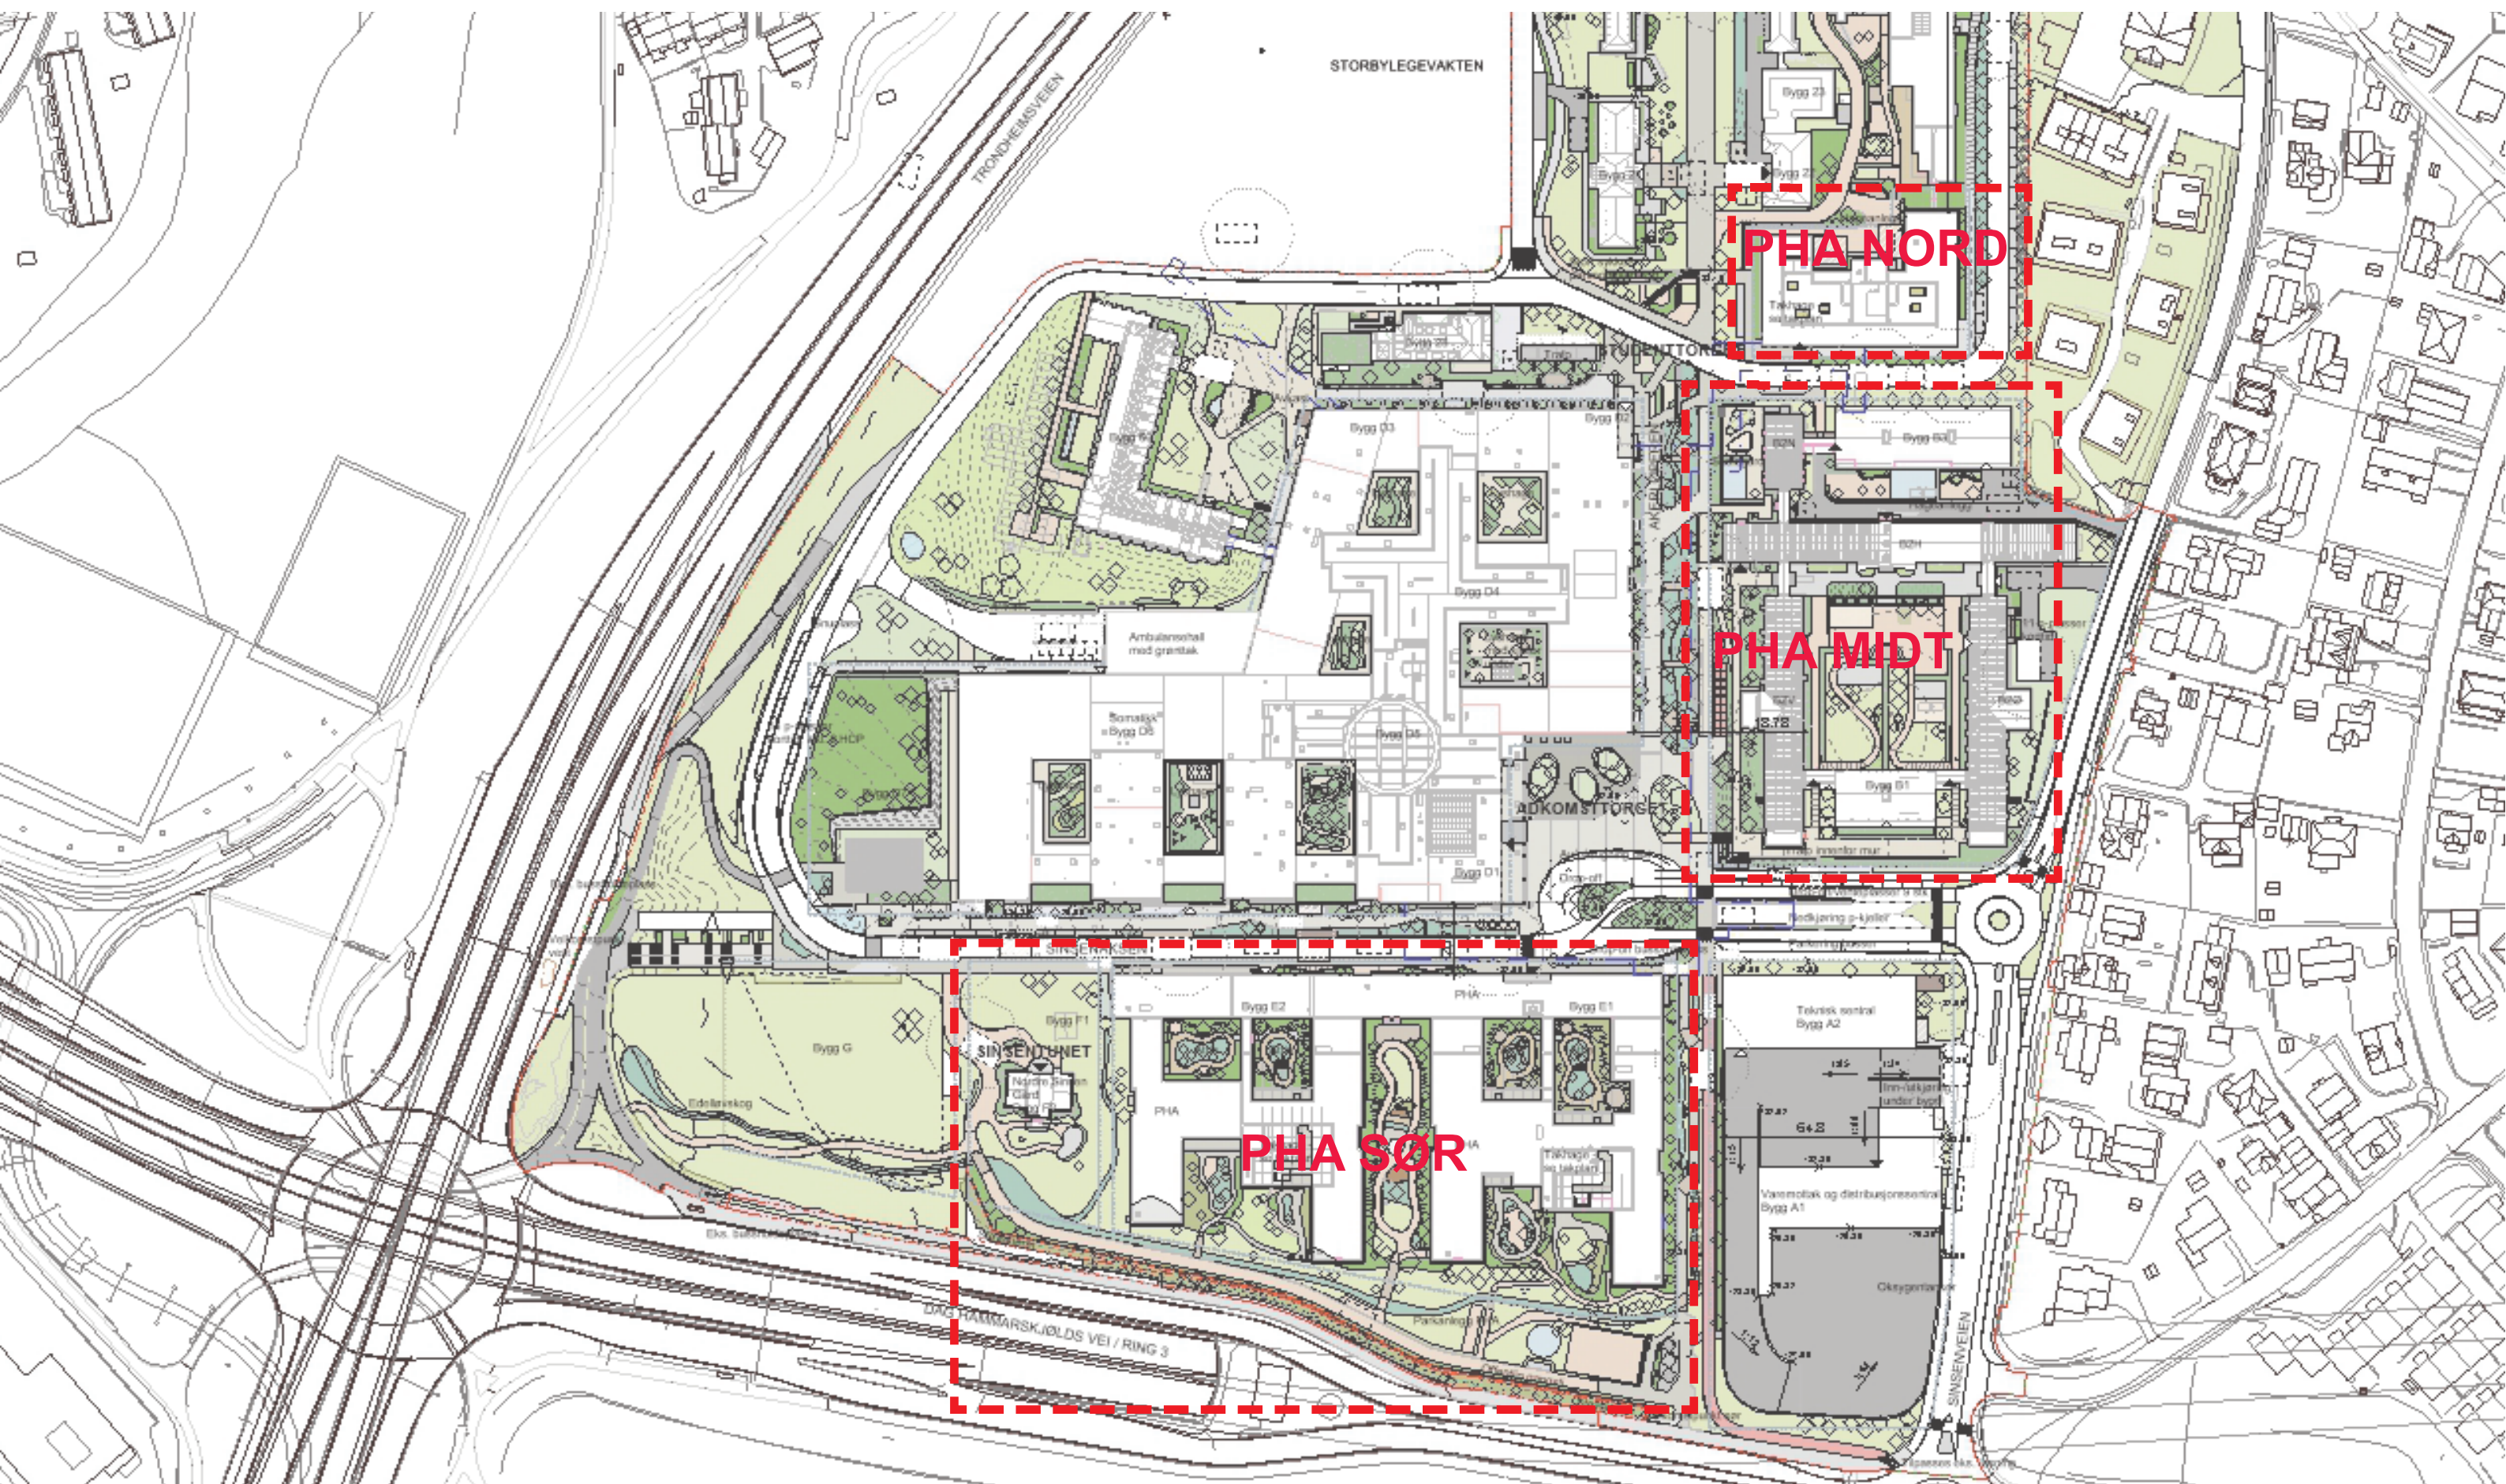


PHA - FUNKSJONSFORDELING I BYGG

- Døgnområde
- Poliklinikk og kontorer behandlere
- BUP Dagbehandling
- Fellesfunksjoner
- Administrasjon
- Takhage/ Balkong
- Forskning
- Teknikk


PHA SØR:

- Døgnområde
- Poliklinikk og kontorer behandlere
- Fellesfunksjoner
- Administrasjon
- Forskning
- Takhage/ Balkong
- Teknikk

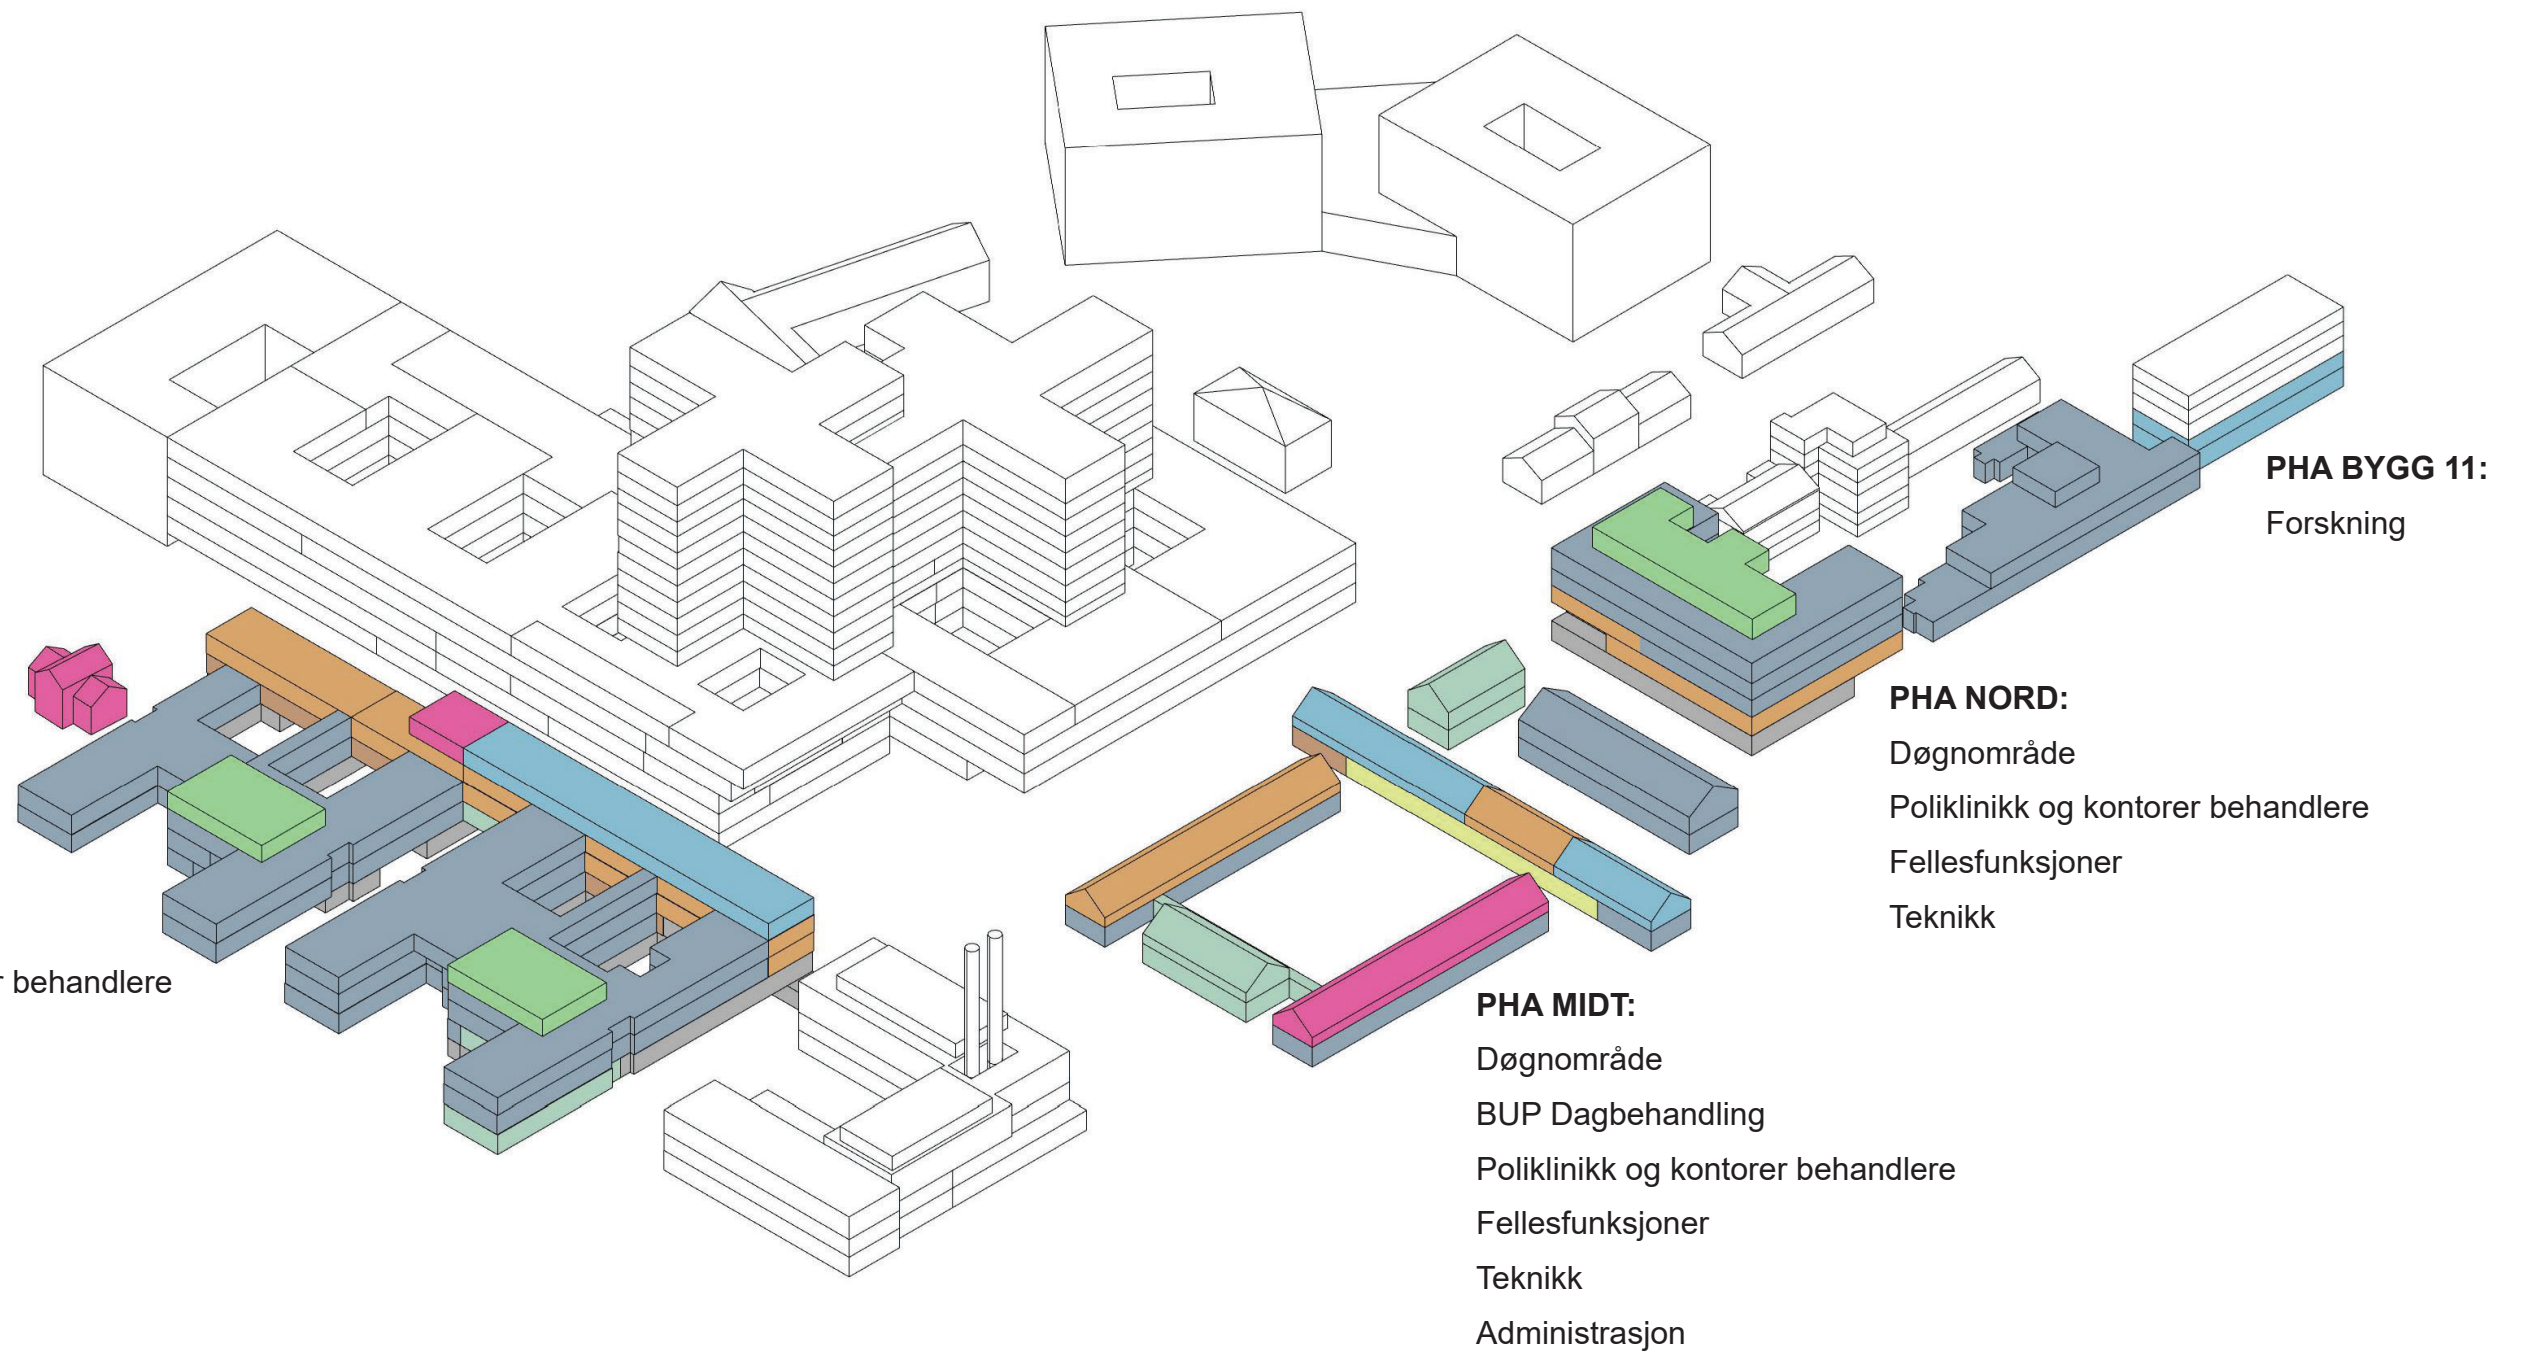

ETASJEPLANER PHA MIDT

PHA MIDT - ETASJE U1

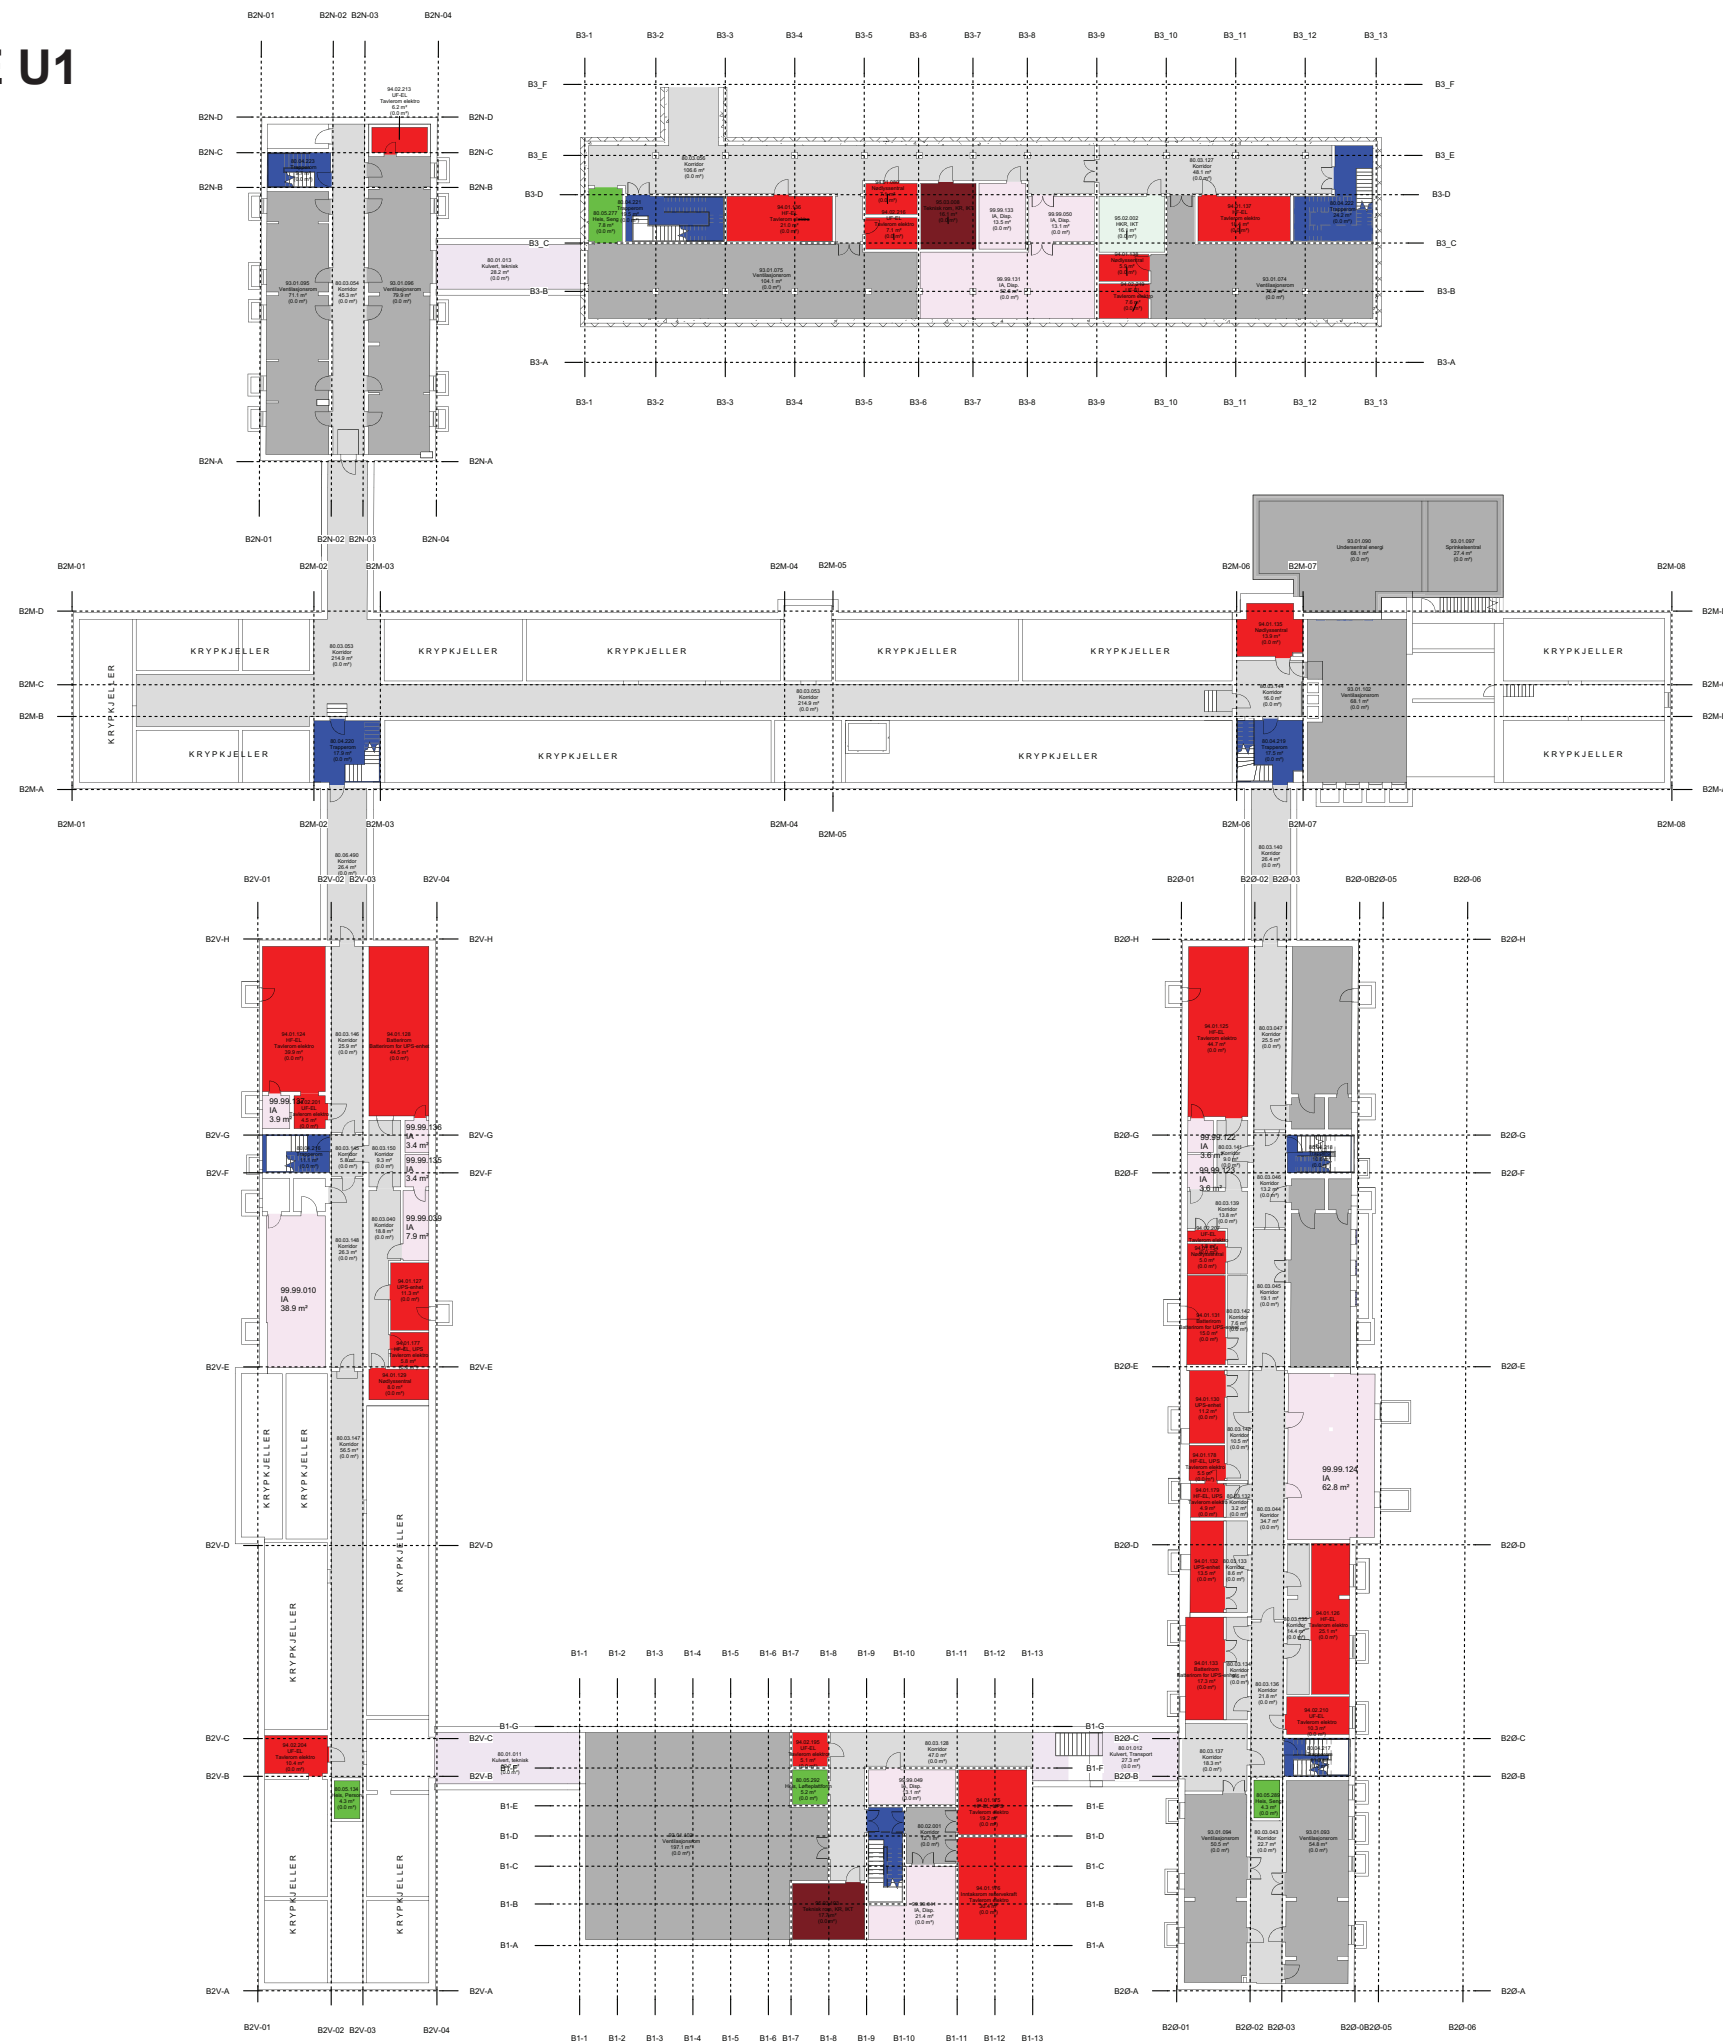

Funksjonsområder

- 80.01: Kommunikasjonsarealer / Mellom bygninger
- 80.03: Kommunikasjonsarealer / Horisontale utenom avdelinger, vanlige korridorer, arealer foran heiser
- 80.04: Kommunikasjonsarealer / Trapper
- 80.05: Kommunikasjonsarealer / Heiser
- 80.06: Kommunikasjonsarealer / Horisontale kommunikasjonsarealer internt i avdelinger
- 93.01: Tekniske arealer VVS / Sentrale tekniske rom
- 94.01: Tekniske arealer EI / EL sentrale tekniske rom
- 94.02: Tekniske arealer EI / EL underfordeling
- 95.02: Tekniske arealer IKT / IKT hovedkommunikasjonsrom HKR
- 95.03: Tekniske arealer
- 95.03: Tekniske arealer IKT / IKT kommunikasjonsrom KR
- 99.99: Midlertidig / IA - ikke avklart (midlertidig del funksjon)

FORELØPIG TEGNING
13.03.2024 11:03:53

Rev.	Dato	Beskrivelse	Urf. av	Kontr. av	Godkj. av

NYE AKER
 BYGGHERR: Helse Sør-Øst RHF
 RÅDGIVER: TEAM AKER

U1. ETASJE	Eggenktr.: JOPA Disiplin/kontr.: Godkj.:
------------	--

TEKFASE:	INTERN TEGNING	DATO: xxxx.xx.xx MÅLESTOKK: 1:250 FORMAT: A1
----------	----------------	--

PROSJEKT-Ø: NSA	TEGNINGNR: 03058-B0-00-U1-A-200-20-003	REVISJON/STATUS
-----------------	--	-----------------

MIDDEL: Autodesk Docs//NO_02219631 Nye Aker sykehus/NSA_B0_A1_AK_00_Facster_LKS.rvt

PHA MIDT - ETASJE 01



Funksjonsområder


- 02.03.01: Psykisk helsevern og avhengighet / Døgnområde BUP / Døgnområde BUP barn
- 02.03.02: Psykisk helsevern og avhengighet / Døgnområde BUP / Døgnområde BUP ungdom
- 02.03.03: Psykisk helsevern og avhengighet / Døgnområde BUP / Døgnområde RASP barn og ungdom
- 02.04.01: Psykisk helsevern og avhengighet / Dagområde BUP / Dagbehandling BUP
- 02.04.02: Psykisk helsevern og avhengighet / Dagområde BUP / Utredning BUP
- 02.05: Psykisk helsevern og avhengighet / Kontorer og møterom
- 02.07: Psykisk helsevern og avhengighet / Fellesfunksjoner
- 13.05: Ikke-medisinsk service / Mathåndtering
- 13.07.02: Ikke-medisinsk service / Renhold / Desentralt renhold
- 13.10.01: Ikke-medisinsk service / Avfallshåndtering / Desentral avfallshåndtering
- 14.01: Forskning og undervisning, OUS / Klinikknære arealer
- 70.01: Uterom / Balkonger, verandaer, takterrasser
- 80.03: Kommunikasjonsarealer / Horisontale utenom avdelinger, vanlige korridorer, arealer foran heiser
- 80.04: Kommunikasjonsarealer / Trapper
- 80.05: Kommunikasjonsarealer / Heiser
- 80.06: Kommunikasjonsarealer / Horisontale kommunikasjonsarealer internt i avdelinger
- 93.03: Tekniske arealer VVS / Ordinære sjakter, rør for sugesystem
- 94.02: Tekniske arealer EI / EL underfordeling
- 95.03: Tekniske arealer IKT / IKT kommunikasjonsrom KR
- 95.06: Tekniske arealer IKT / IKT Sjøkt
- 99.99: Midlertidig / IA - ikke avklart (midlertidig delfunksjon)

- hovedinngang
- sekundær inngang / adkomst hage
- rømningsvei
- akuttinngang

FORELØPIG TEGNING
13.03.2024 11:03:48

Rev.	Dato	Beskrivelse	Utf. av	Kontr. av	Godkj. av
<p>NYE AKER</p> <p>BYGGHERR: Helse Sør-Øst RHF RÅDGIVER: HELSE SØR-ØST TEAM AKER</p>					
PHA MIDT 1. ETASJE			Eggenkontr.: JOPA Dagplankekontr.: Godkj.:		
TEGNFASE:		INTERN TEGNING	DATO: xxxxxx.xx		REVISJON/STATUS
PROSJEKT-NR: NSA		TEGN-NR: 03058-B0-00-01-A-200-20-003		MÅLESTOKK: 1:250	
UTØYER/PROJEKTOR:		UTØYER: RUDOLPH, ECHAS, FAG, BYGGELETT, TRONHEIM, LARSEN		FORMAT: A1	

PHA MIDT - ETASJE 02

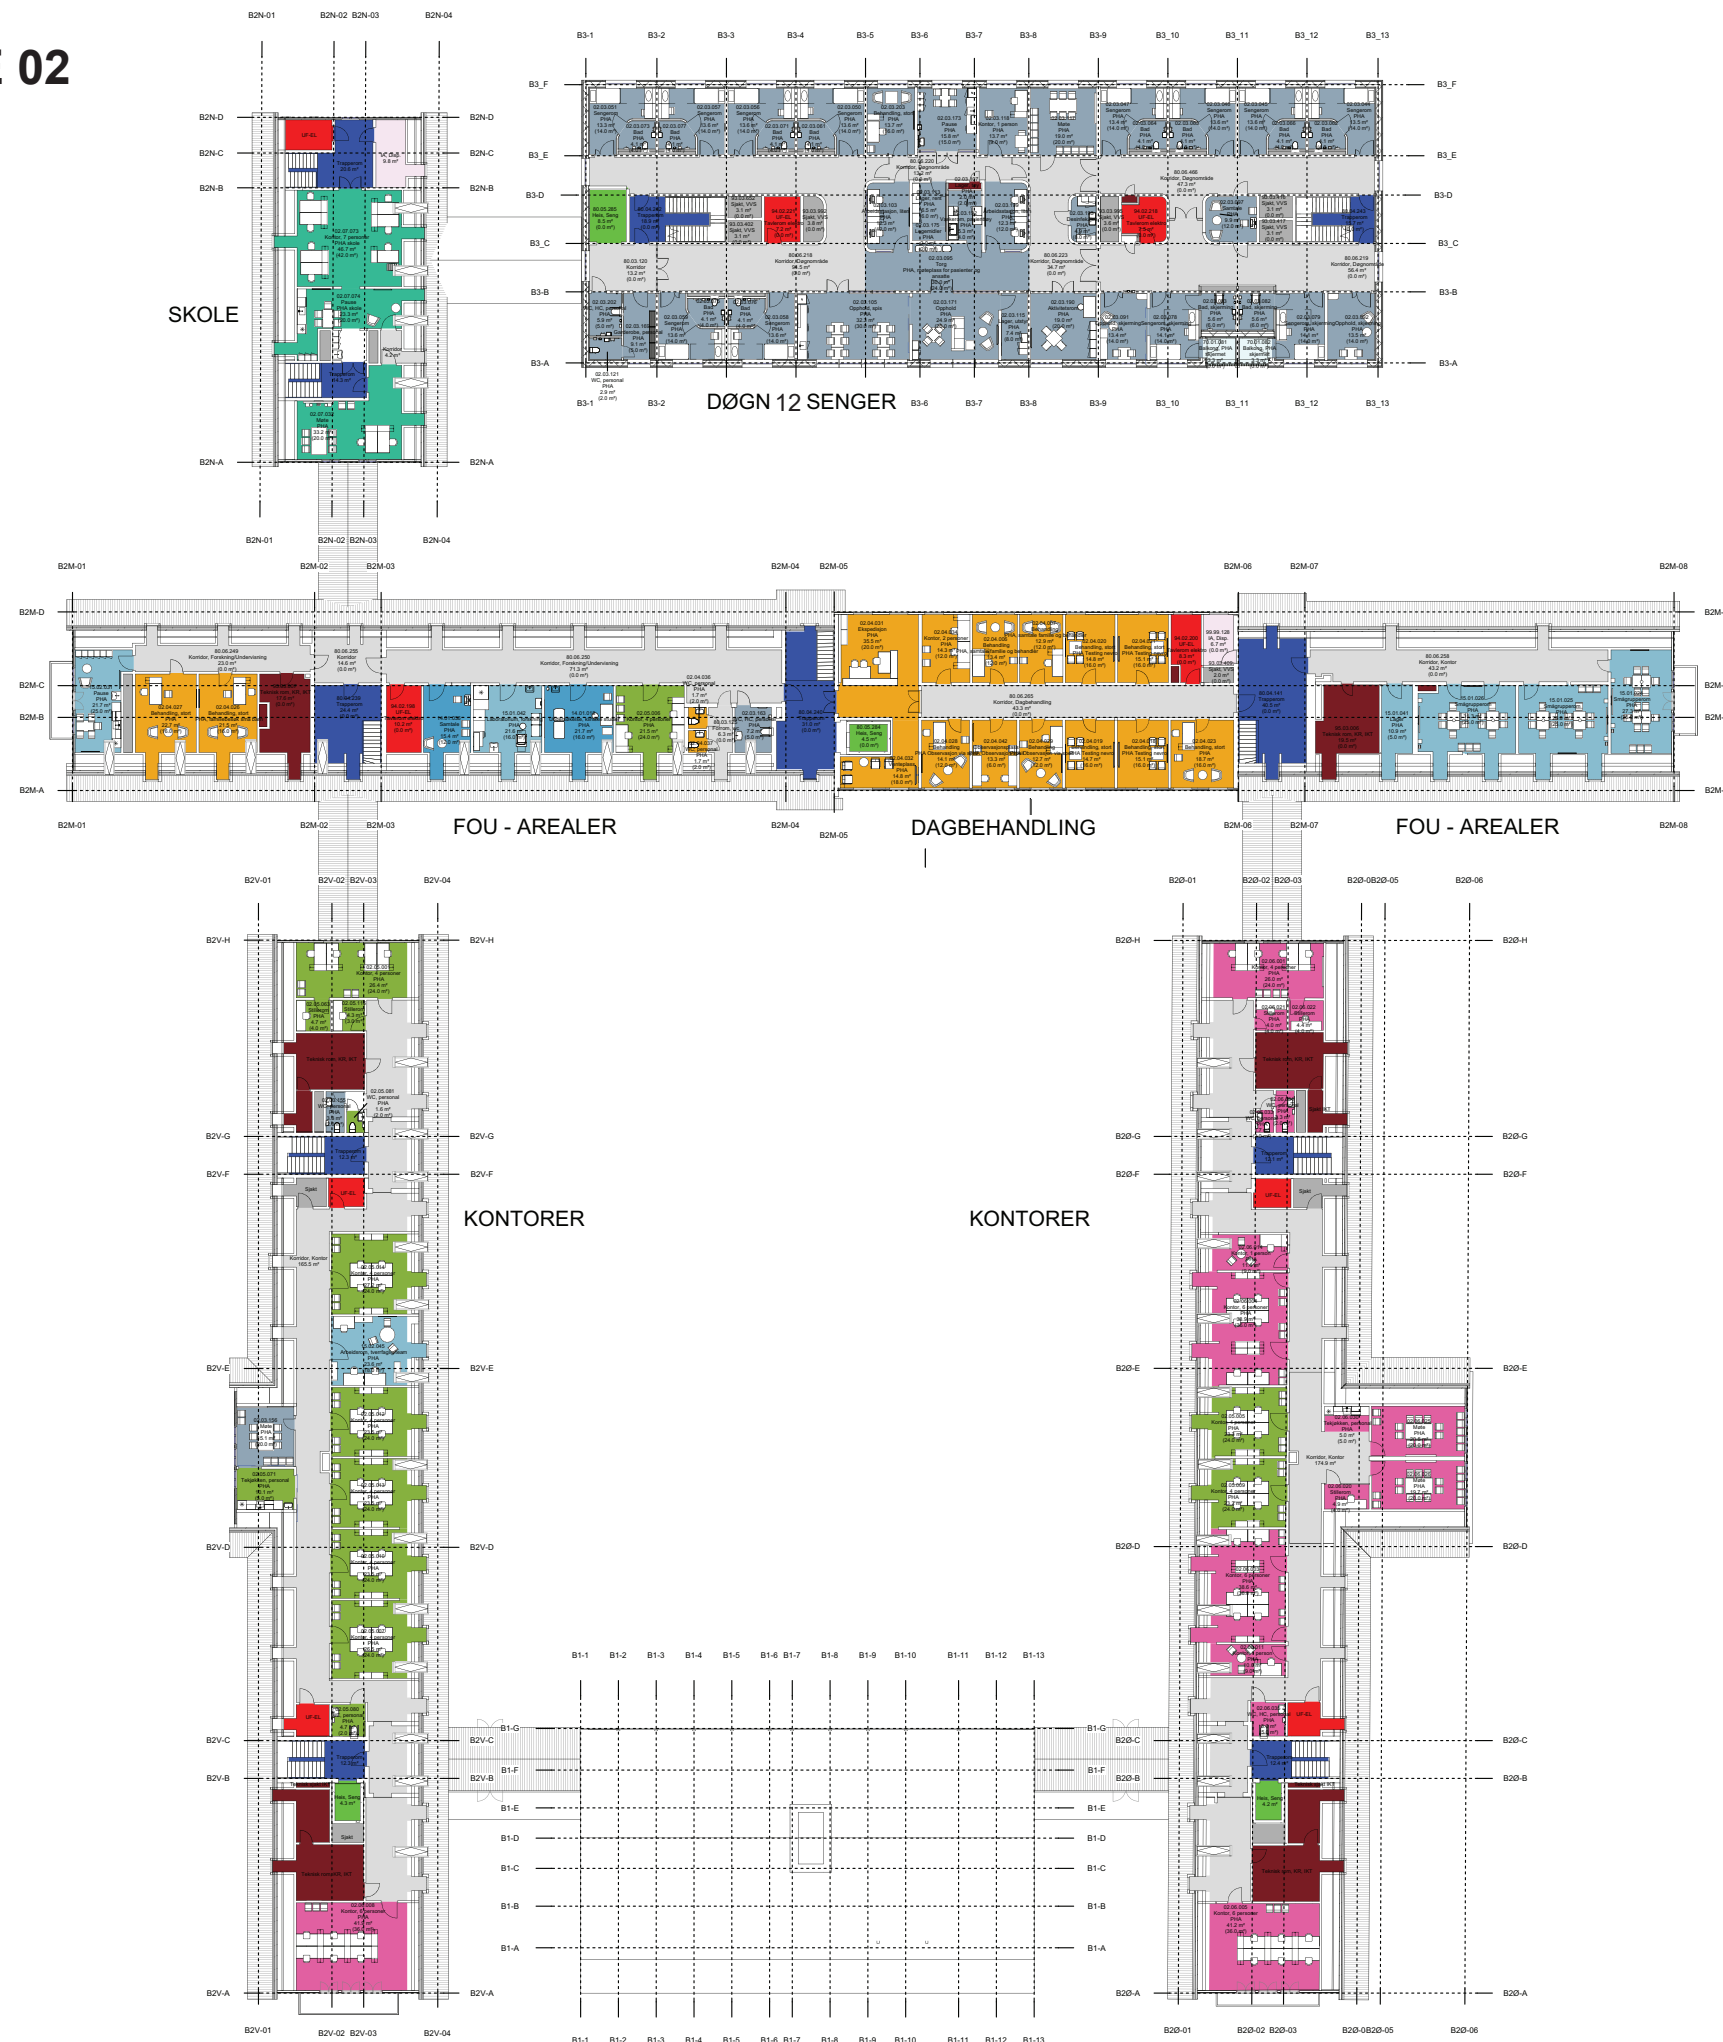

Funksjonsområder


- 02.03.01: Psykisk helsevern og avhengighet / Døgnområde BUP / Døgnområde BUP barn
- 02.03.02: Psykisk helsevern og avhengighet / Døgnområde BUP / Døgnområde BUP ungdom
- 02.03.03: Psykisk helsevern og avhengighet / Døgnområde BUP / Døgnområde RASP barn og ungdom
- 02.04.01: Psykisk helsevern og avhengighet / Dagområde BUP / Dagbehandling BUP
- 02.04.02: Psykisk helsevern og avhengighet / Dagområde BUP / Utredning BUP
- 02.05: Psykisk helsevern og avhengighet / Kontorer og møterom
- 02.06: Psykisk helsevern og avhengighet / Kontorarbeidsplasser, administrasjon og ledelse
- 02.07: Psykisk helsevern og avhengighet / Fellesfunksjoner
- 14.01: Forskning og undervisning, OUS / Klinikknære arealer
- 15.01: Forskning og undervisning UIO / Klinikknære arealer
- 15.02: Forskning og undervisning UIO / Fellesarealer/seminarrom
- 70.01: Uterom / Balkonger, verandaer, takterrasser
- 80.03: Kommunikationsarealer / Horisontale utenom avdelinger, vanlige korridorer, arealer foran heiser
- 80.04: Kommunikationsarealer / Trapper
- 80.05: Kommunikationsarealer / Heiser
- 80.06: Kommunikationsarealer / Horisontale kommunikasjonsarealer internt i avdelinger
- 93.03: Tekniske arealer VVS / Ordinære sjakter, rør for sugesystem
- 94.02: Tekniske arealer EI / EL underfordeling
- 95.03: Tekniske arealer IKT / IKT kommunikasjonsrom KR
- 95.06: Tekniske arealer IKT / IKT Sjøkt
- 99.99: Midlertidig / IA - ikke avklart (midlertidig defunksjon)

FORELØPIG TEGNING
13.03.2024 11:03:52


Rev.	Dato	Beskrivelse	Utf. av	Kontr. av	Godkj. av
GJELDER FOR ENTREPRISE					
NYE AKER					
BYGGER: Helse Sør-Øst RHF			RÅDGIVER: TEAM AKER		
Egenkontroll: JOPA			Dokumentasjon: Godkj.		
2. ETASJE					
TEKNIKFASE			INTERN TEKNISK		DATO: xxxxxx MÅLESTOKK: 1:250 FORMAT: A1
PROSJEKT-ID: NSA		TEGNINGSNUMMER: 03058-B0-00-02-A-200-20-003		REVISJON/STATUS	
LITTEVENNDE: 03058-B0-00-02-A-200-20-003					

FLYT


FLYT PHA MIDT

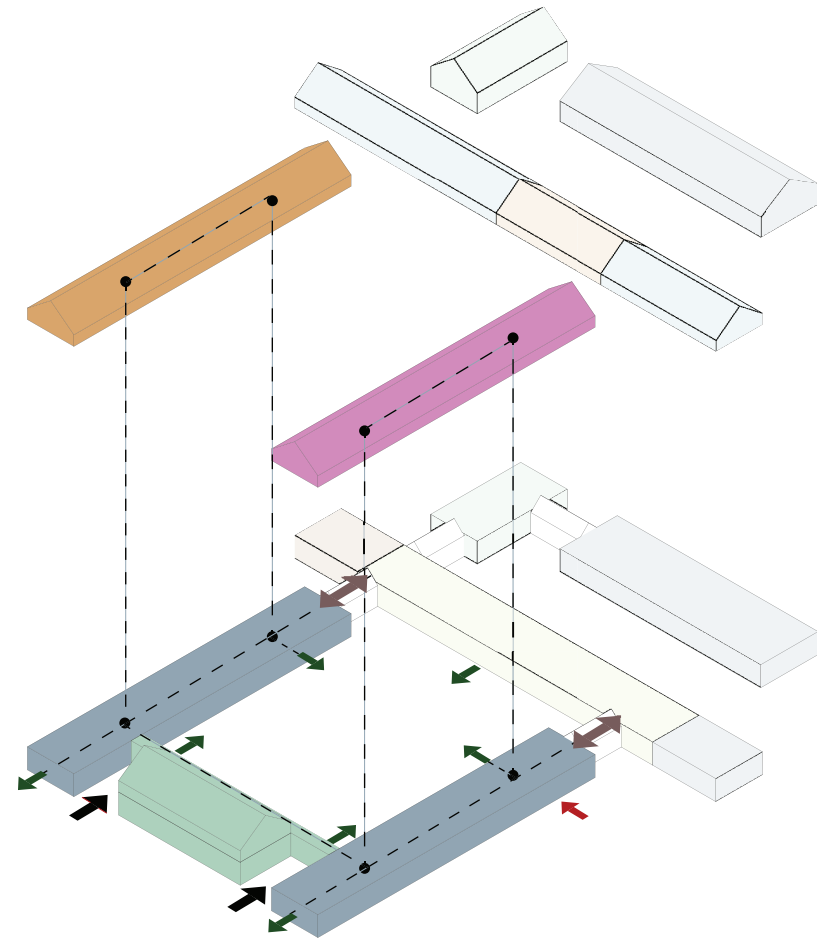



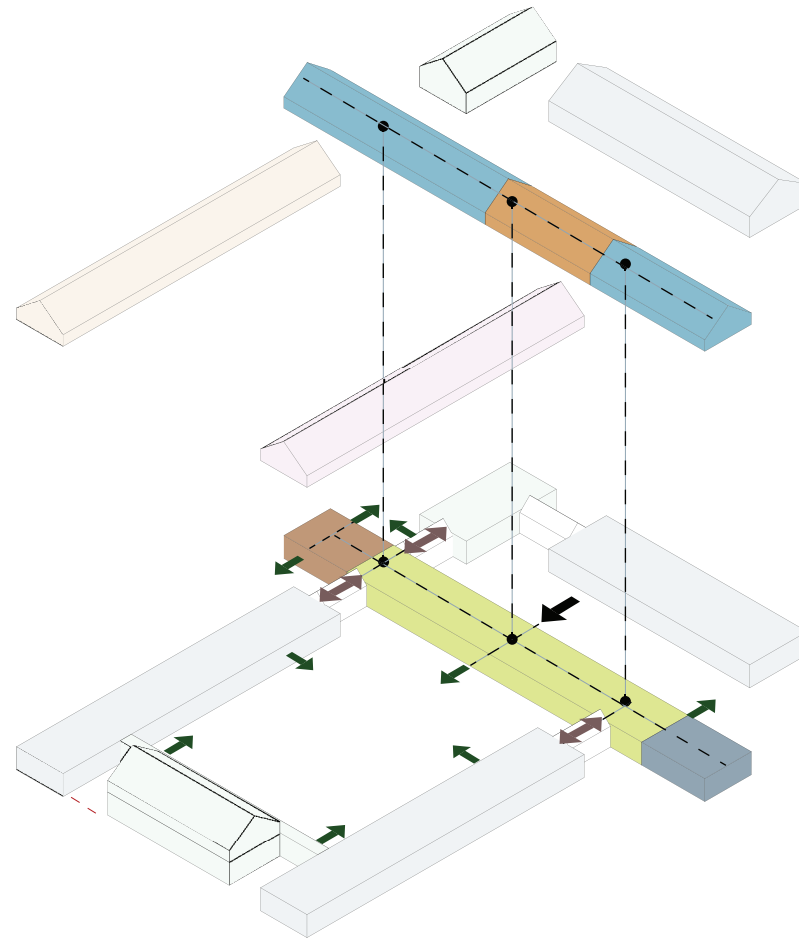

BARN DØGN, FELLESAREALER,
KONTORARBEIDSPASSER ADMINISTRASJON OG LEDELSE

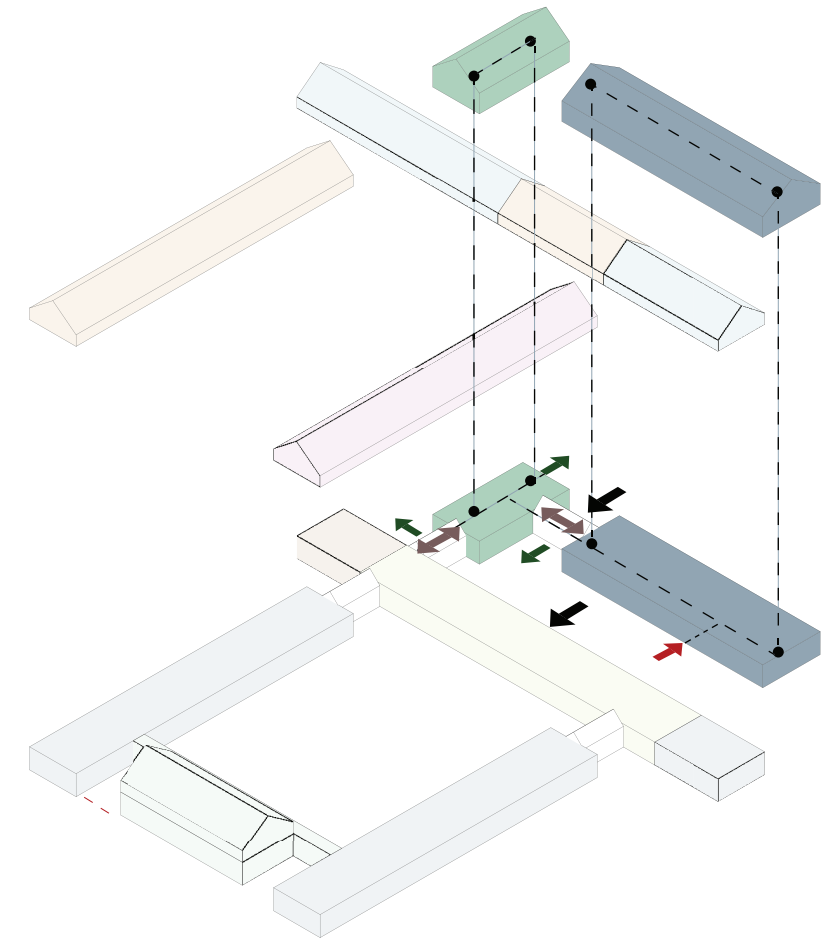

BARN DAG, MATHÅNDTERING,
FOU-AREALER




UNGDOM DØGN, FELLESAREALER - SKOLE

-  Hovedinngang
-  Akuttinngang
-  Gangforbindelse
-  Adkomst hage/uteområde


GRUPPETEGNINGER

GRUPPE J / K - FOU OUS / FOU UIO

GRUPPE J / K - FOU OUS / FOU UIO PHA MIDT

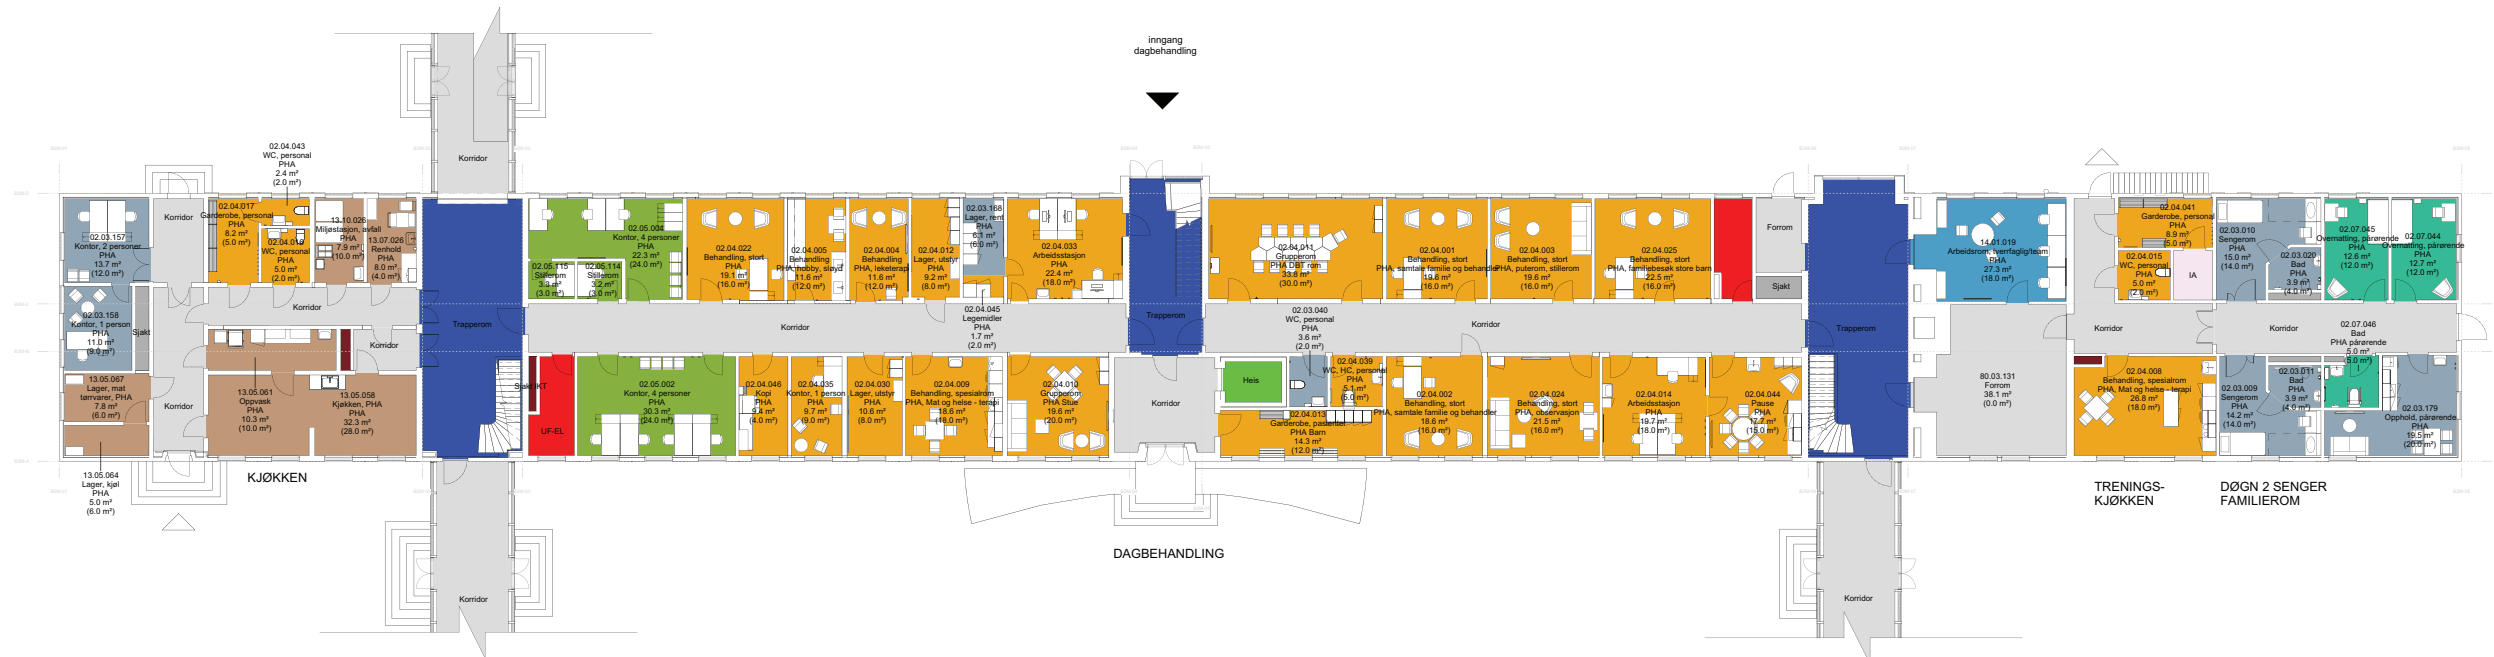


PLAN 01: DAGBEHANDLING

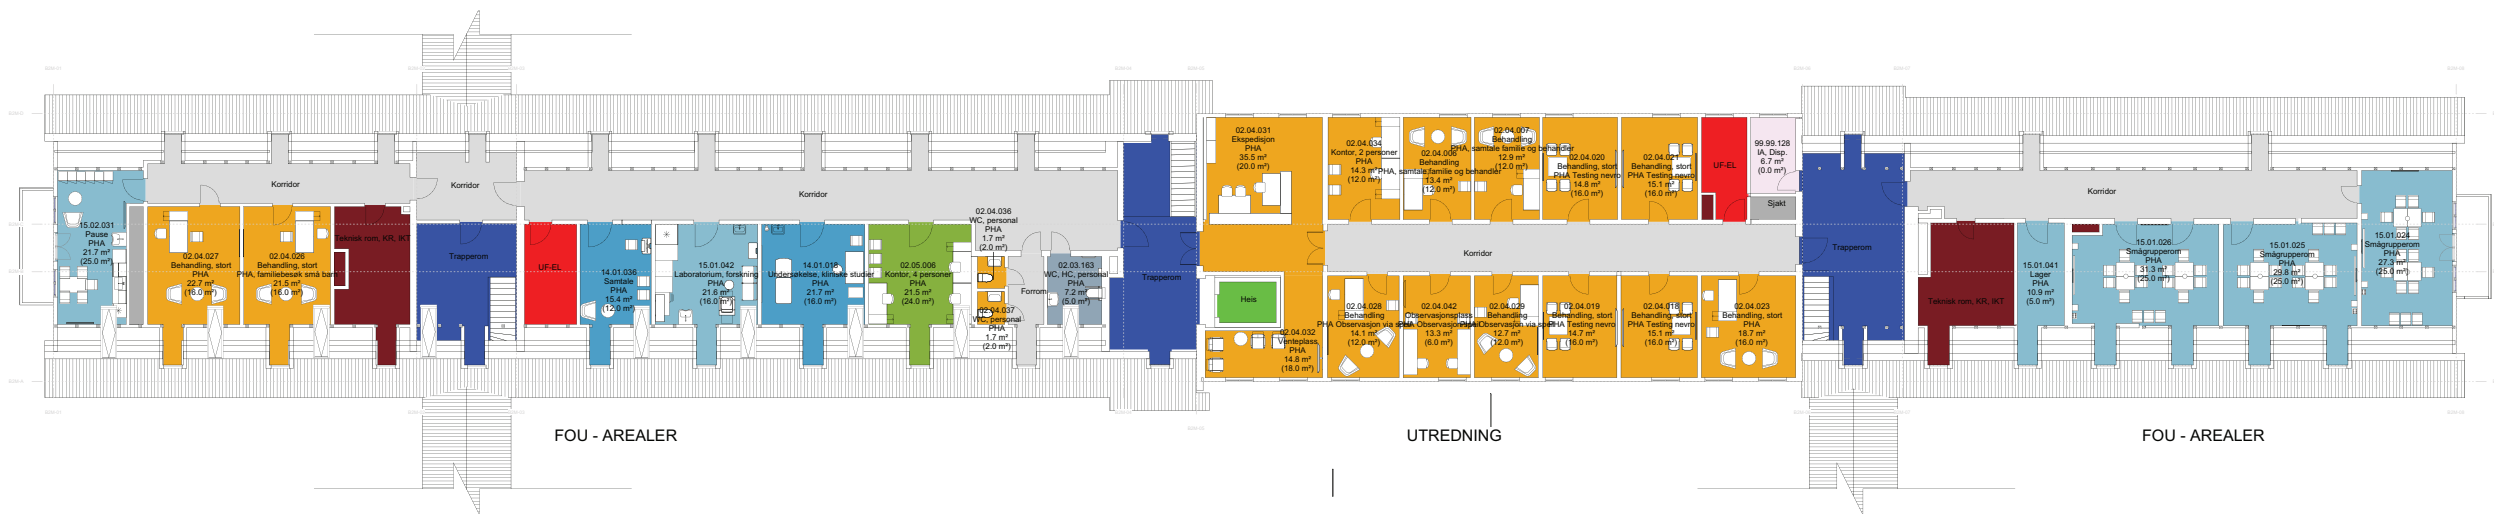

PLAN 02: DAG - UTREDNING, FOU-AREALER

Funksjonsområder

- 02.03.01: Psykisk helsevern og avhengighet / Dagområde BUP / Dagområde BUP barn
- 02.03.03: Psykisk helsevern og avhengighet / Dagområde BUP / Dagområde RASP barn og ungdom
- 02.04.01: Psykisk helsevern og avhengighet / Dagområde BUP / Dagbehandling BUP
- 02.04.02: Psykisk helsevern og avhengighet / Dagområde BUP / Utredning BUP
- 02.05: Psykisk helsevern og avhengighet / Kontorer og møterom
- 02.07: Psykisk helsevern og avhengighet / Fellesfunksjoner
- 13.05: Ikke-medisinsk service / Mathåndtering
- 13.07.02: Ikke-medisinsk service / Renhold / Desentralt renhold
- 13.10.01: Ikke-medisinsk service / Avfallshåndtering / Desentral avfallshåndtering
- 14.01: Forskning og undervisning, OUS / Klinikknære arealer
- 80.03: Kommunikasjonsarealer / Horisontale utenom avdelinger, vanlige korridorer, arealer foran heiser
- 80.04: Kommunikasjonsarealer / Trapper
- 80.05: Kommunikasjonsarealer / Heiser
- 80.06: Kommunikasjonsarealer / Horisontale Kommunikasjonsarealer internt i avdelinger
- 93.03: Tekniske arealer VVS / Ordinære sjakter, rør for sugesystem
- 94.02: Tekniske arealer EI / EL underfordeling
- 95.06: Tekniske arealer IKT / IKT Sjakt
- 99.99: Midlertidig / IA - ikke avklart (midlertidig defunksjon)

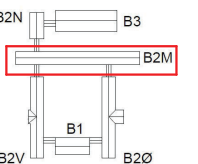

FORELØPIG TEGNING
13.03.2024 11:04:31

Rev.	Dato	Beskrivelse	Rev. nr.	Rev. av	Rev. av
1					


BYGGVERK
BYGGHERR: Helse Sør-Øst RHF
SÅGIVER: Helse Sør-Øst RHF

GRUPPETEGNING - B2 MIDT


BYGGHERR: Helse Sør-Øst RHF
SÅGIVER: Helse Sør-Øst RHF

PROSJEKTLEDER: NSA
TITTEL: 03058-B0-00-00-A-200-70-105
REVISJONSTATUS: 03058-B0-00-00-A-200-70-105

GRUPPE J / K - FOU OUS / FOU UIO PHA MIDT

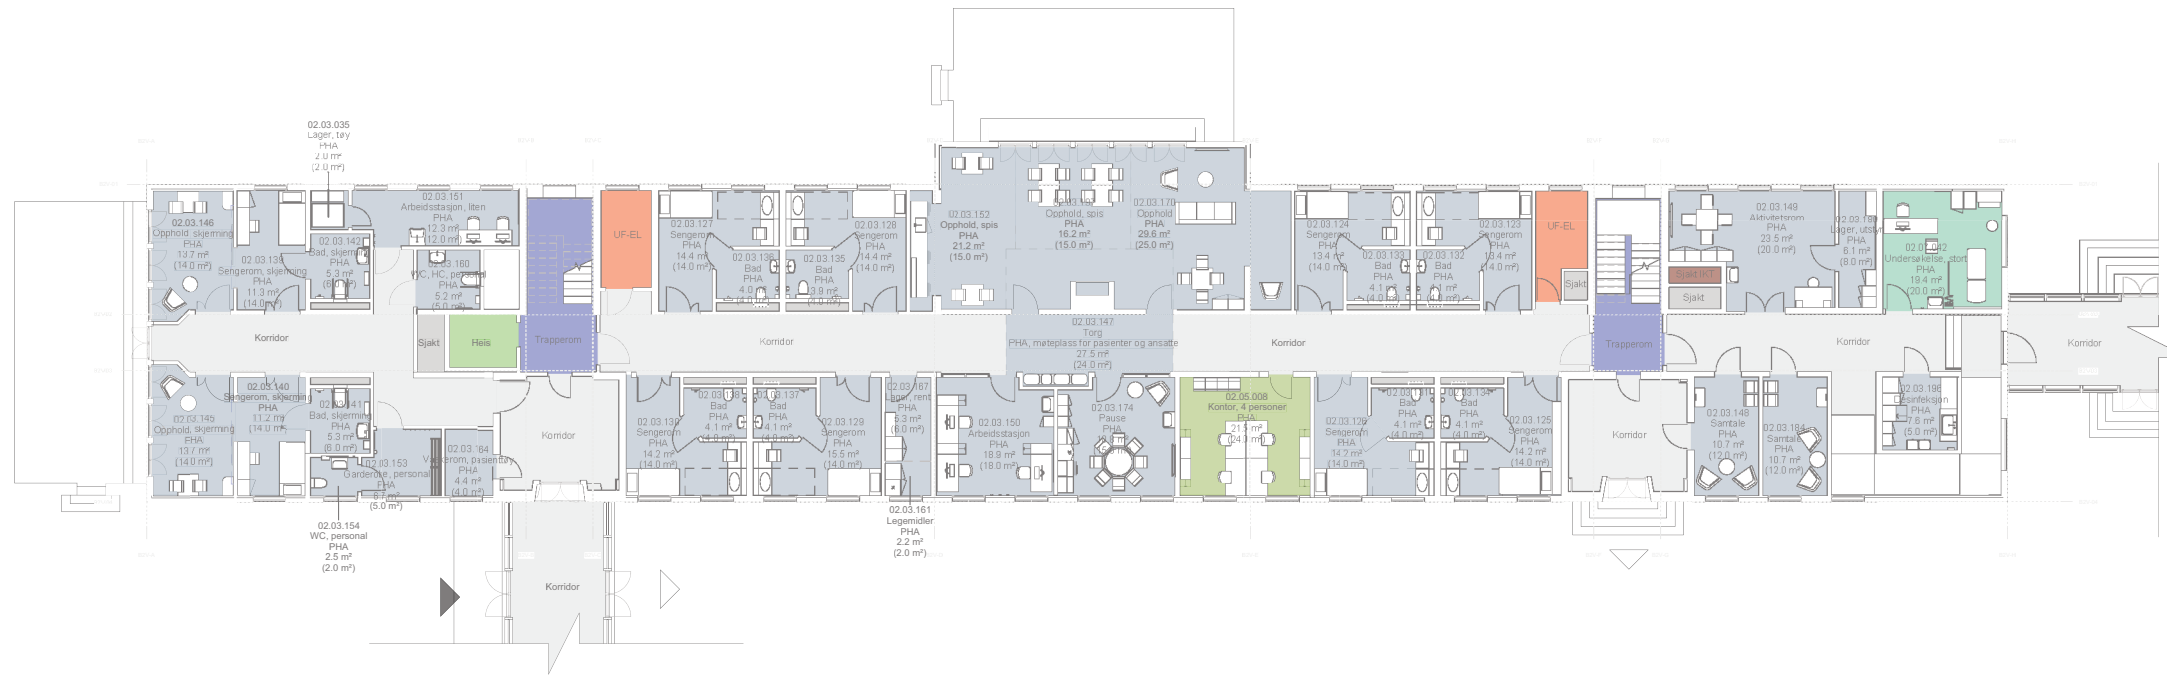


PLAN 01: DØGN 10 SENGER

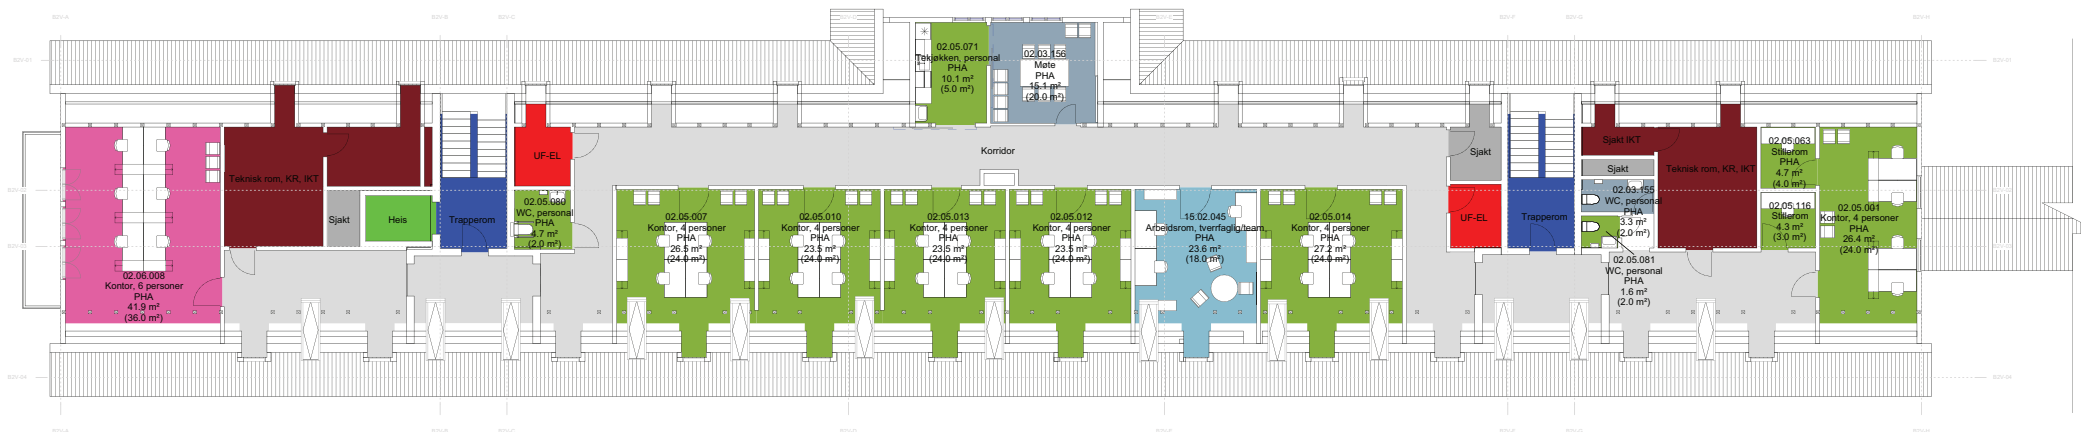

PLAN 02: KONTORER

Funksjonsområder


- 02.03.03: Psykisk helsevern og avhengighet / Døgnområde BUP / Døgnområde RASP barn og ungdom
- 02.05: Psykisk helsevern og avhengighet / Kontorer og møterom
- 02.06: Psykisk helsevern og avhengighet / Kontorarbeidsplasser, administrasjon og ledelse
- 15.02: Forskning og undervisning UiO / Fellesarealer/seminarrom
- 80.04: Kommunikasjonsarealer / Trapper
- 80.05: Kommunikasjonsarealer / Heiser
- 80.06: Kommunikasjonsarealer / Horizontale kommunikasjonsarealer internt i avdelinger
- 93.03: Tekniske arealer VVS / Ordinære sjakter, rør for sugesystem
- 94.02: Tekniske arealer EI / EL underfordeling
- 95.03: Tekniske arealer IKT / IKT kommunikasjonsrom KR
- 95.06: Tekniske arealer IKT / IKT Sjakt

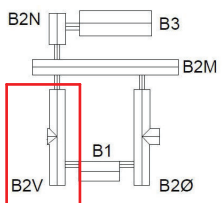


FORELØPIG TEGNING
3.03.2024 11:04:32

Rev.	Dato	Beskrivelse	Tilt. av	Contr. av	Godt. av
LEDD FOR BYGGNERE					
BYGGHERRE		RÅDGIVER			
HELSE Sør-Øst RHF		TEAM AKER			
GRUPPETEGNING - B2 VEST					
TITTEL		BYGG TITTEL		SISTE REVISJON	
PROSJEKT: NSA		PROSJEKT: 03058-B0-00-00-A-200-70-103		REVISJON/STATUS	
REVISJON: Antall revisjoner: 10, Antall godkjenninger: 10, Antall avbrutte revisjoner: 0, Antall avbrutte godkjenninger: 0					

GRUPPE J / K - FOU OUS / FOU UIO
PHA MIDT

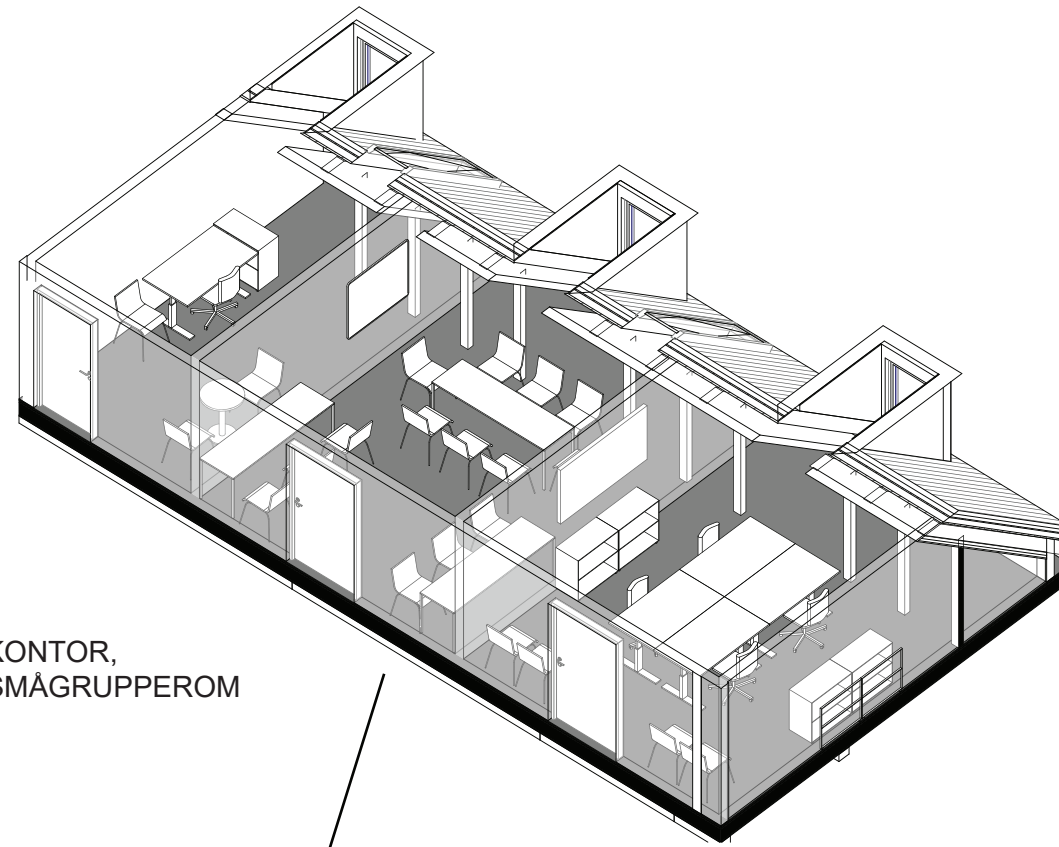

KONTOR,
SMÅGRUPPEROM

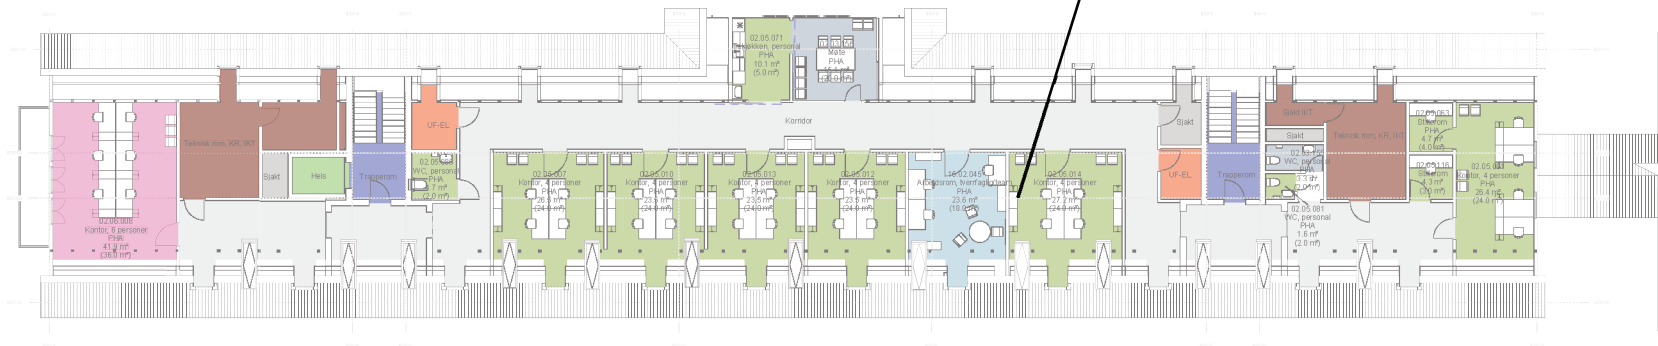

PLAN 02 : KONTORER