




Oppriss A-A
Alternativ A

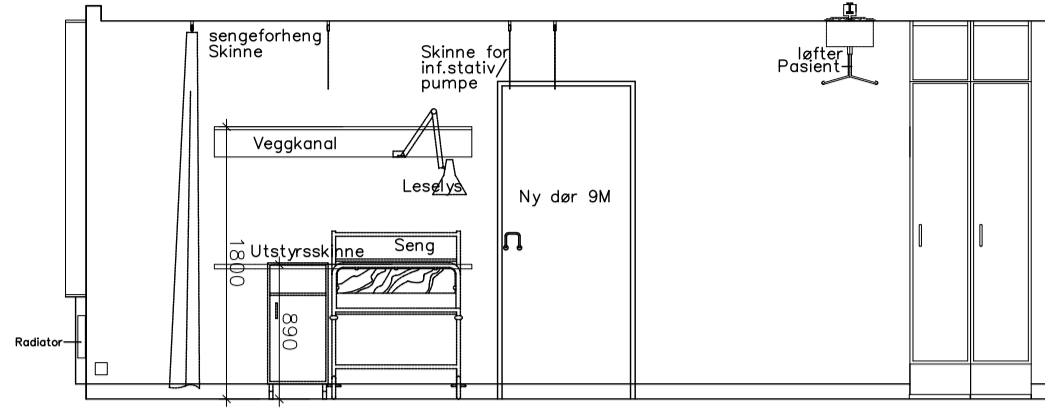


Oppriss A-A
Alternativ B

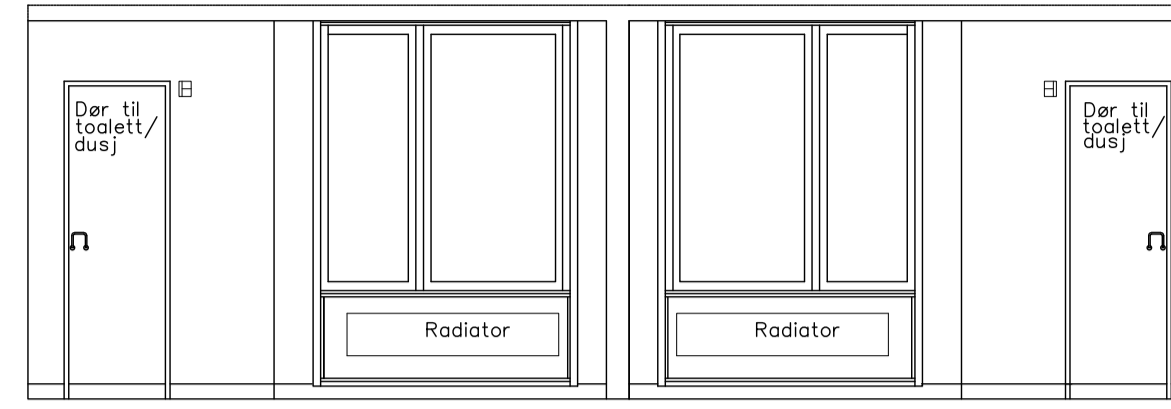


Oppriss B-B

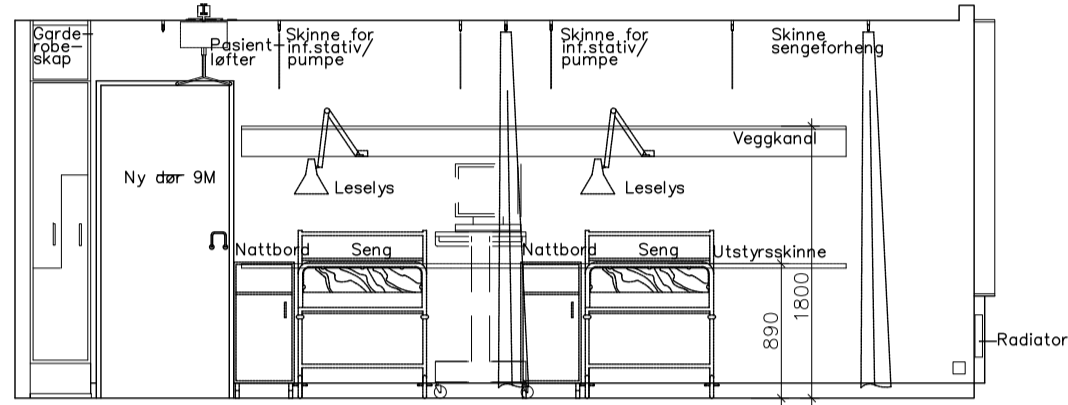

Oppriss C-C
Alternativ A

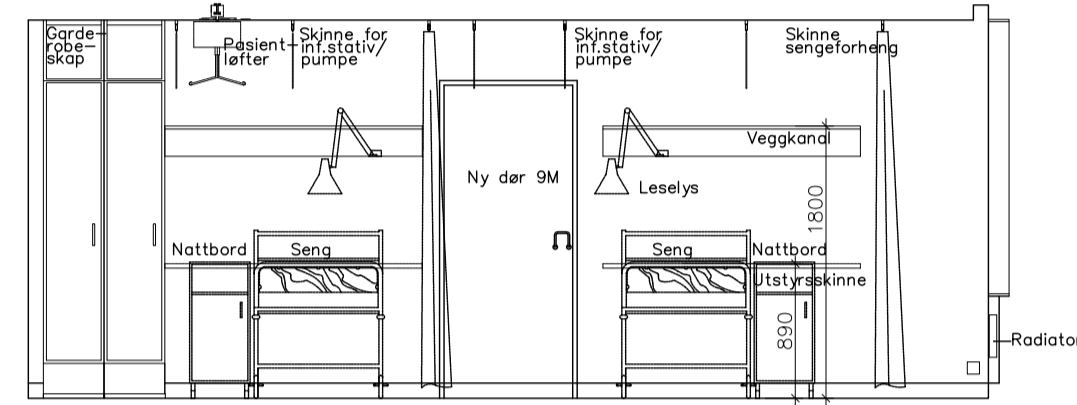


Oppriss C-C
Alternativ B

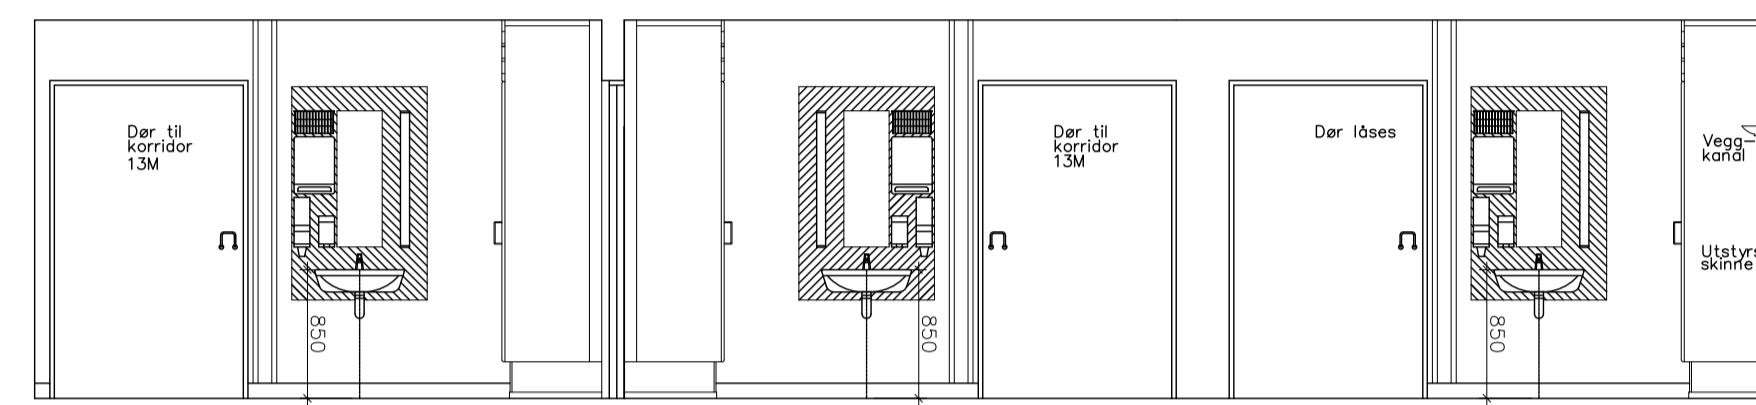


Oppriss D-D

HIMLINGSSYMBOL

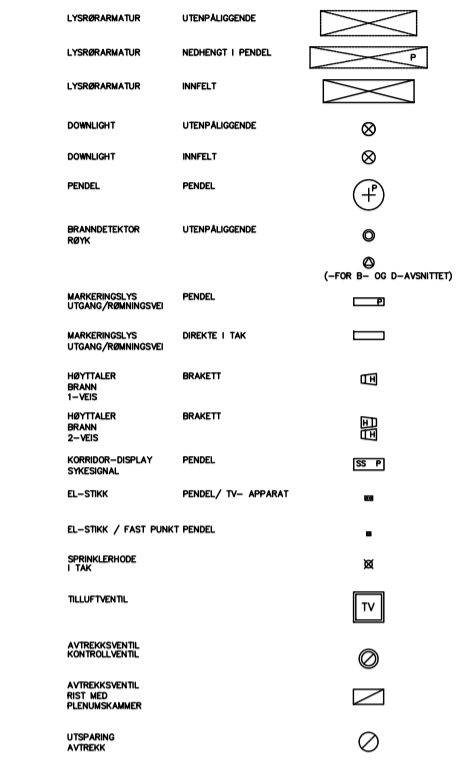


Alternativ A

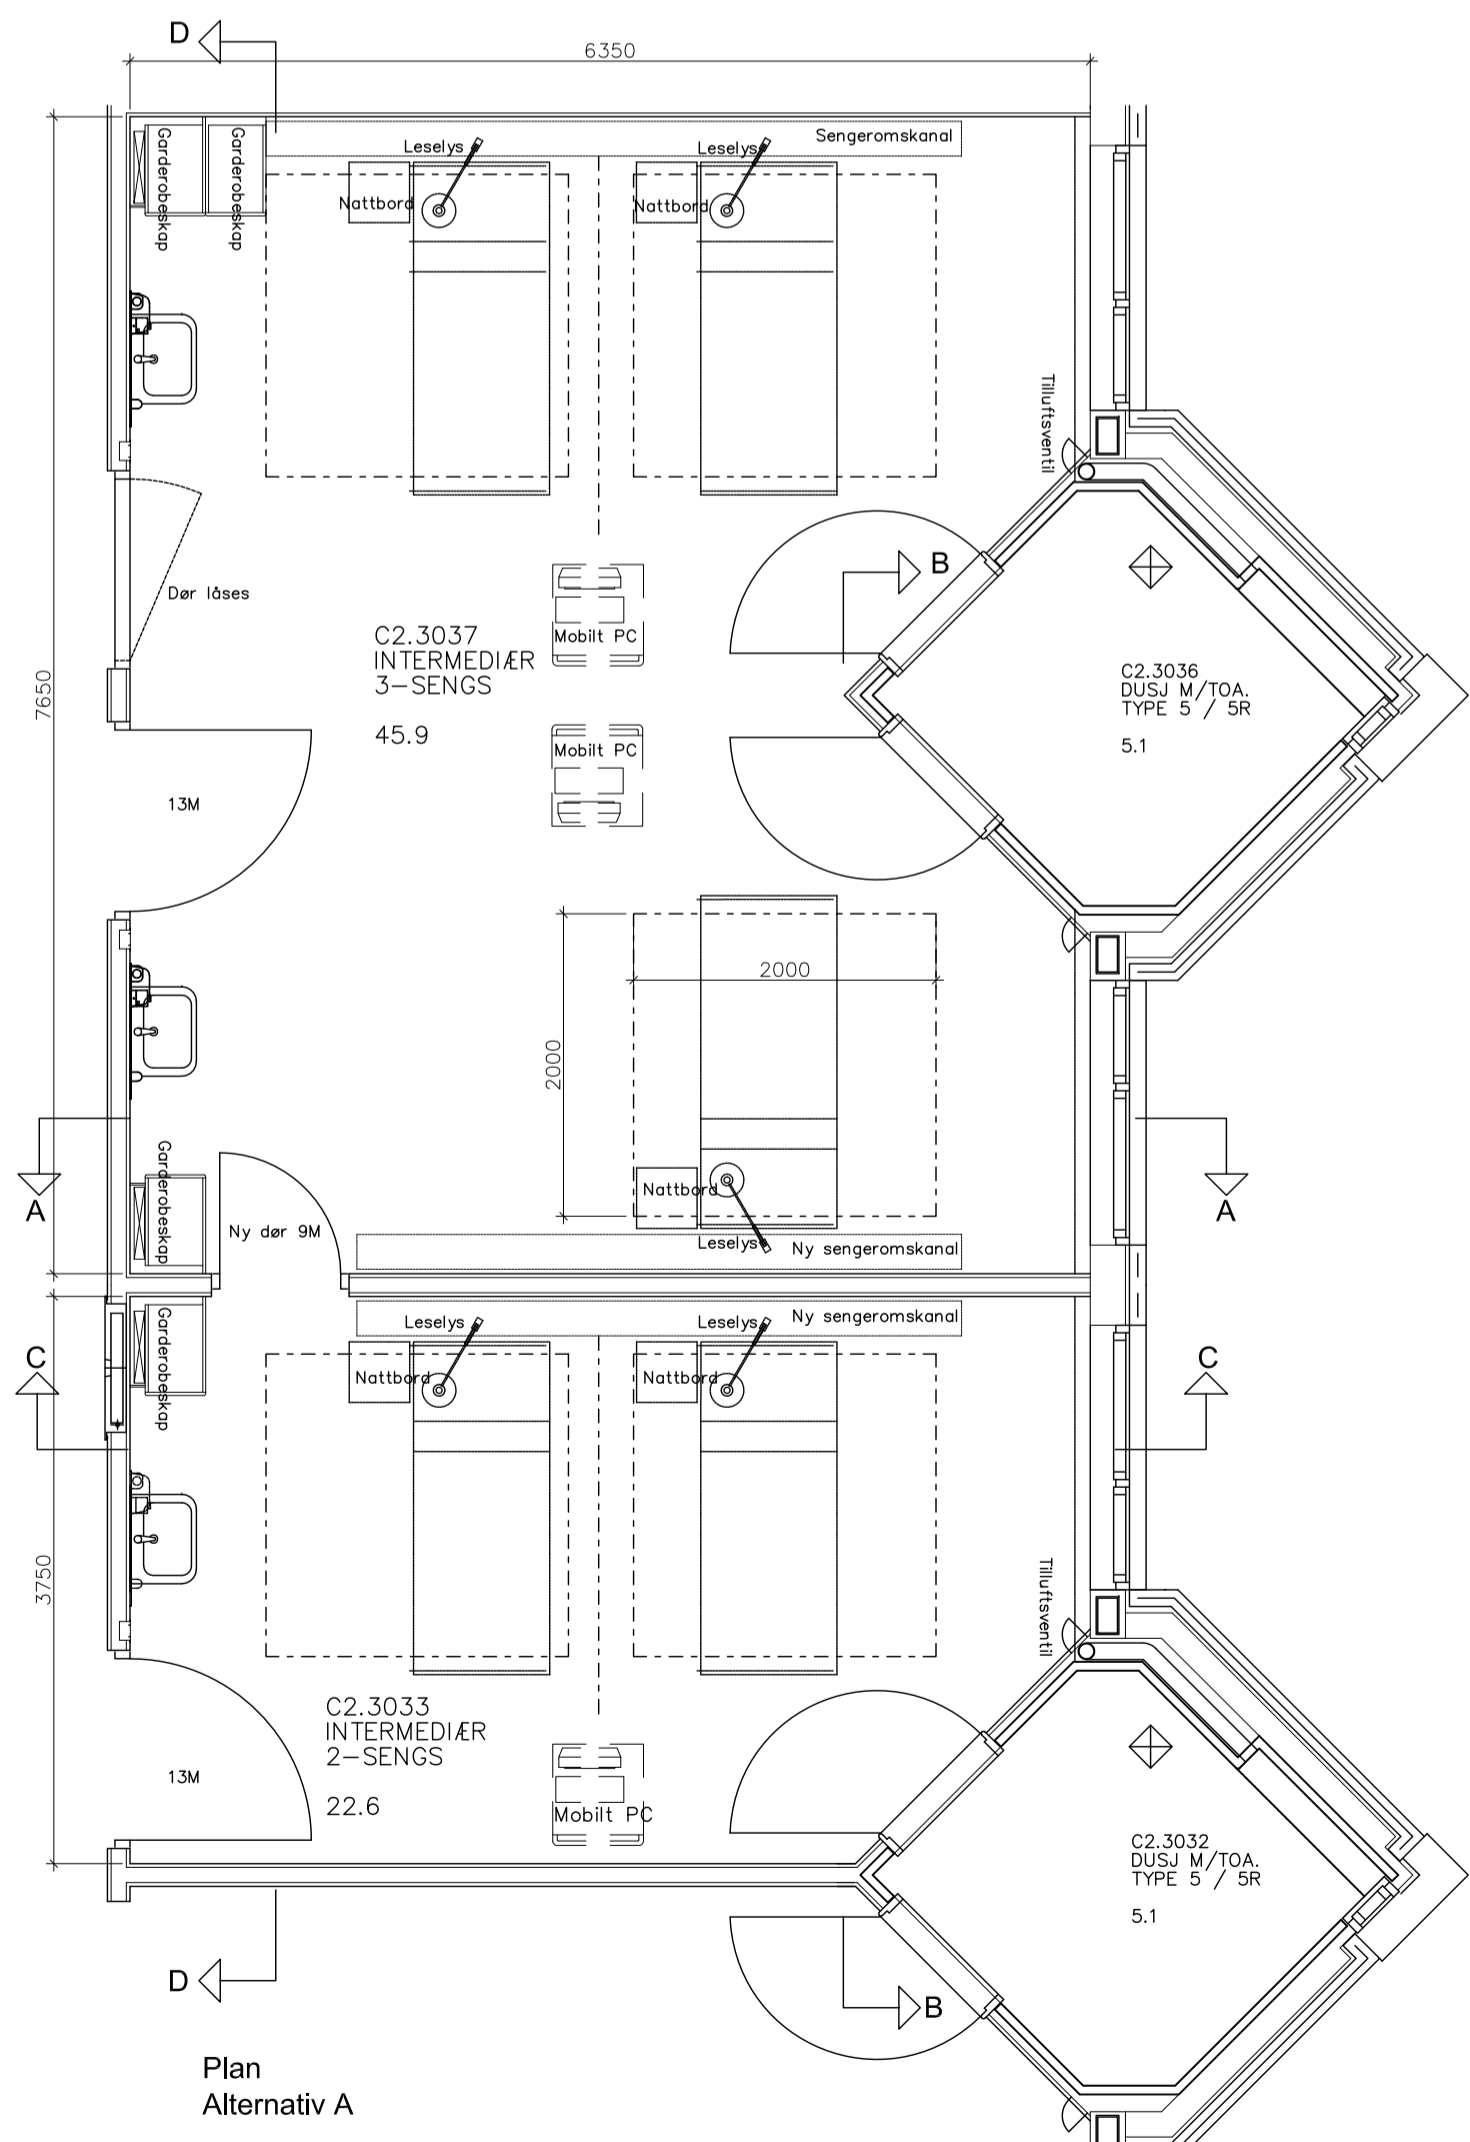


Plan
Alternativ A

Alternativ B

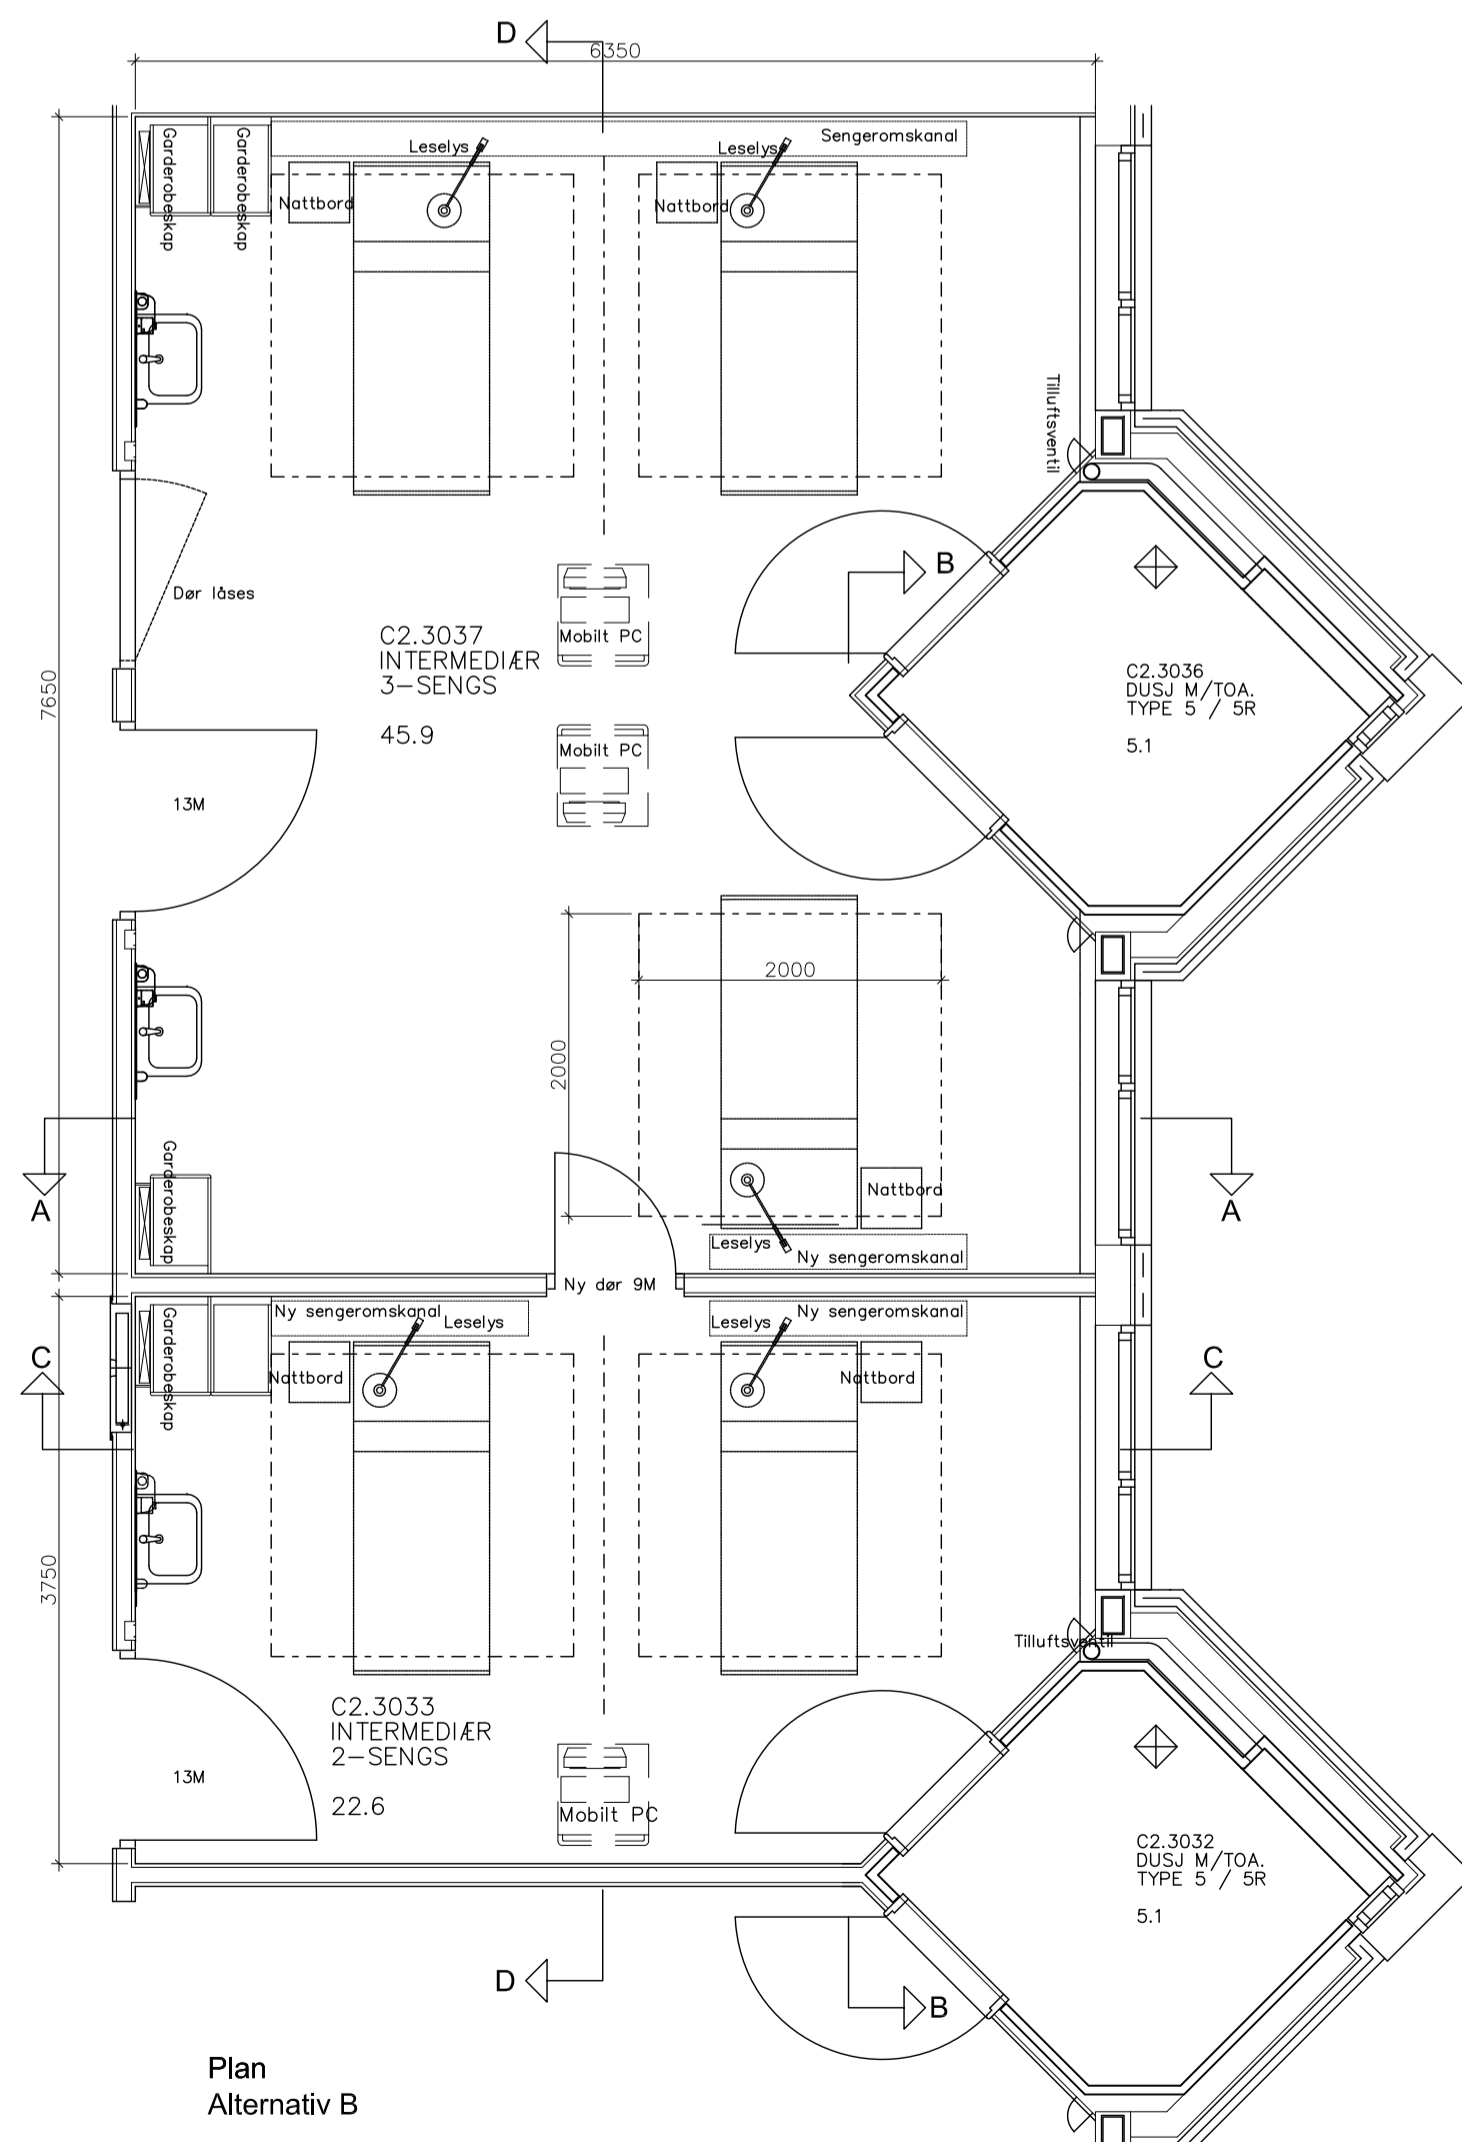

Plan
Alternativ B

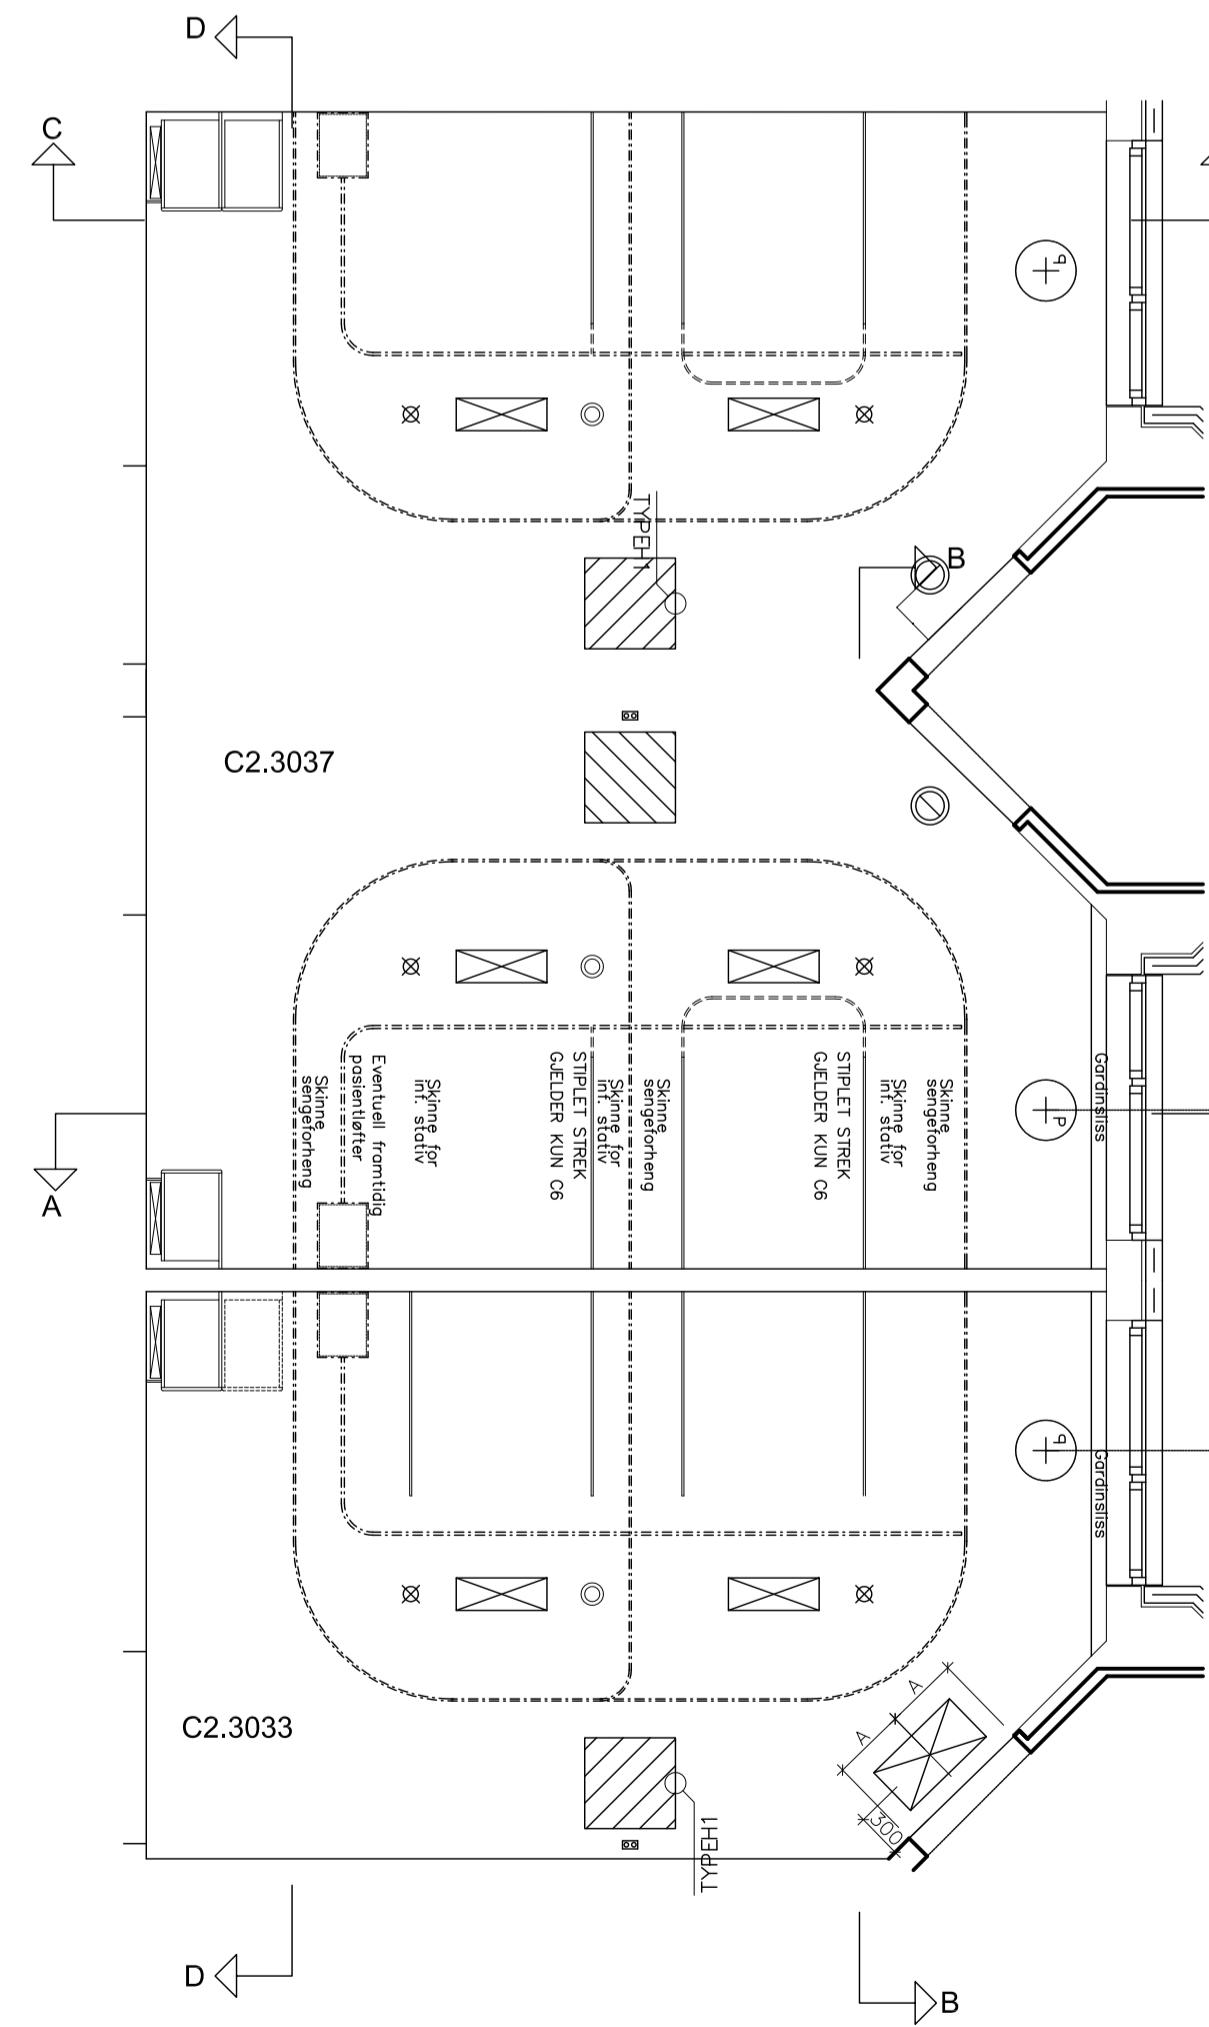

Himlingsplan

B.1	SKISSE	RAT	01.03.24
REV	REVISJONEN GJELDER	FIRMA	SIGN
		KONT	DATE

ERSTATTER TEGN NR.: X REF:

TEGNINGSLISTE: FILNAVN:

DISIPLIN FAG TYPE AVSNITT ETG. LØPENR. REV.

ARK | SKISSE 23 | B.1

KONSEPTUTREDNING ROKADE C1 DP15-1, 83825

OMBYGGING BYGN.AVSN.C2, 3.ETG.
ROMSKJEMA
SENGEPOST INTERMEDIÆR

FASE / PROSJEKTBESKRIVELSE	RH SAKNR/ SPOR
FORPROSJEKT	83825

T 5 4 3 2 M 1 E U K	BYGGHERRE:	Oslo universitetssykehus
	RIKSHOSPITALET G.NR. 42 / B.NR. 221 SOGNSVANNVEIEN 20, 0372 OSLO	
	ARK:	RATIO arkitekt AS - DRAMMENSVEIEN 130 C1, 0277 OSLO
	RIB:	COWI AS - OTTO NIELSENS VEG 12, 7052 TRONDHEIM
	RIV:	NORCONSULT AS - VESTFJORDS GT. 4 1338 SANDVIKA
	RIE:	COWI AS - OTTO NIELSENS VEG 12, 7052 TRONDHEIM

SAKSNR:	ARKIVNR:	TEGN. AV:	GR. LED:	DATO OPPR.:	DATO REV.:	PAPIRFORMAT
83825		TMN		01.03.2024		A1 MÅLESTOKK: 1 : 50

Ratio Drammensveien 130 C1
N-0277 OSLO +47: 41 52 11 11

DISIPLIN	FAG	TYPE	AVSNITT	ETG.	LØPENR.	REV.
ARK						B.1