



7. TVÆRFAGLIG KOORDINERING

7.1. Bygnings- og rumhøyder - Poliklinikk

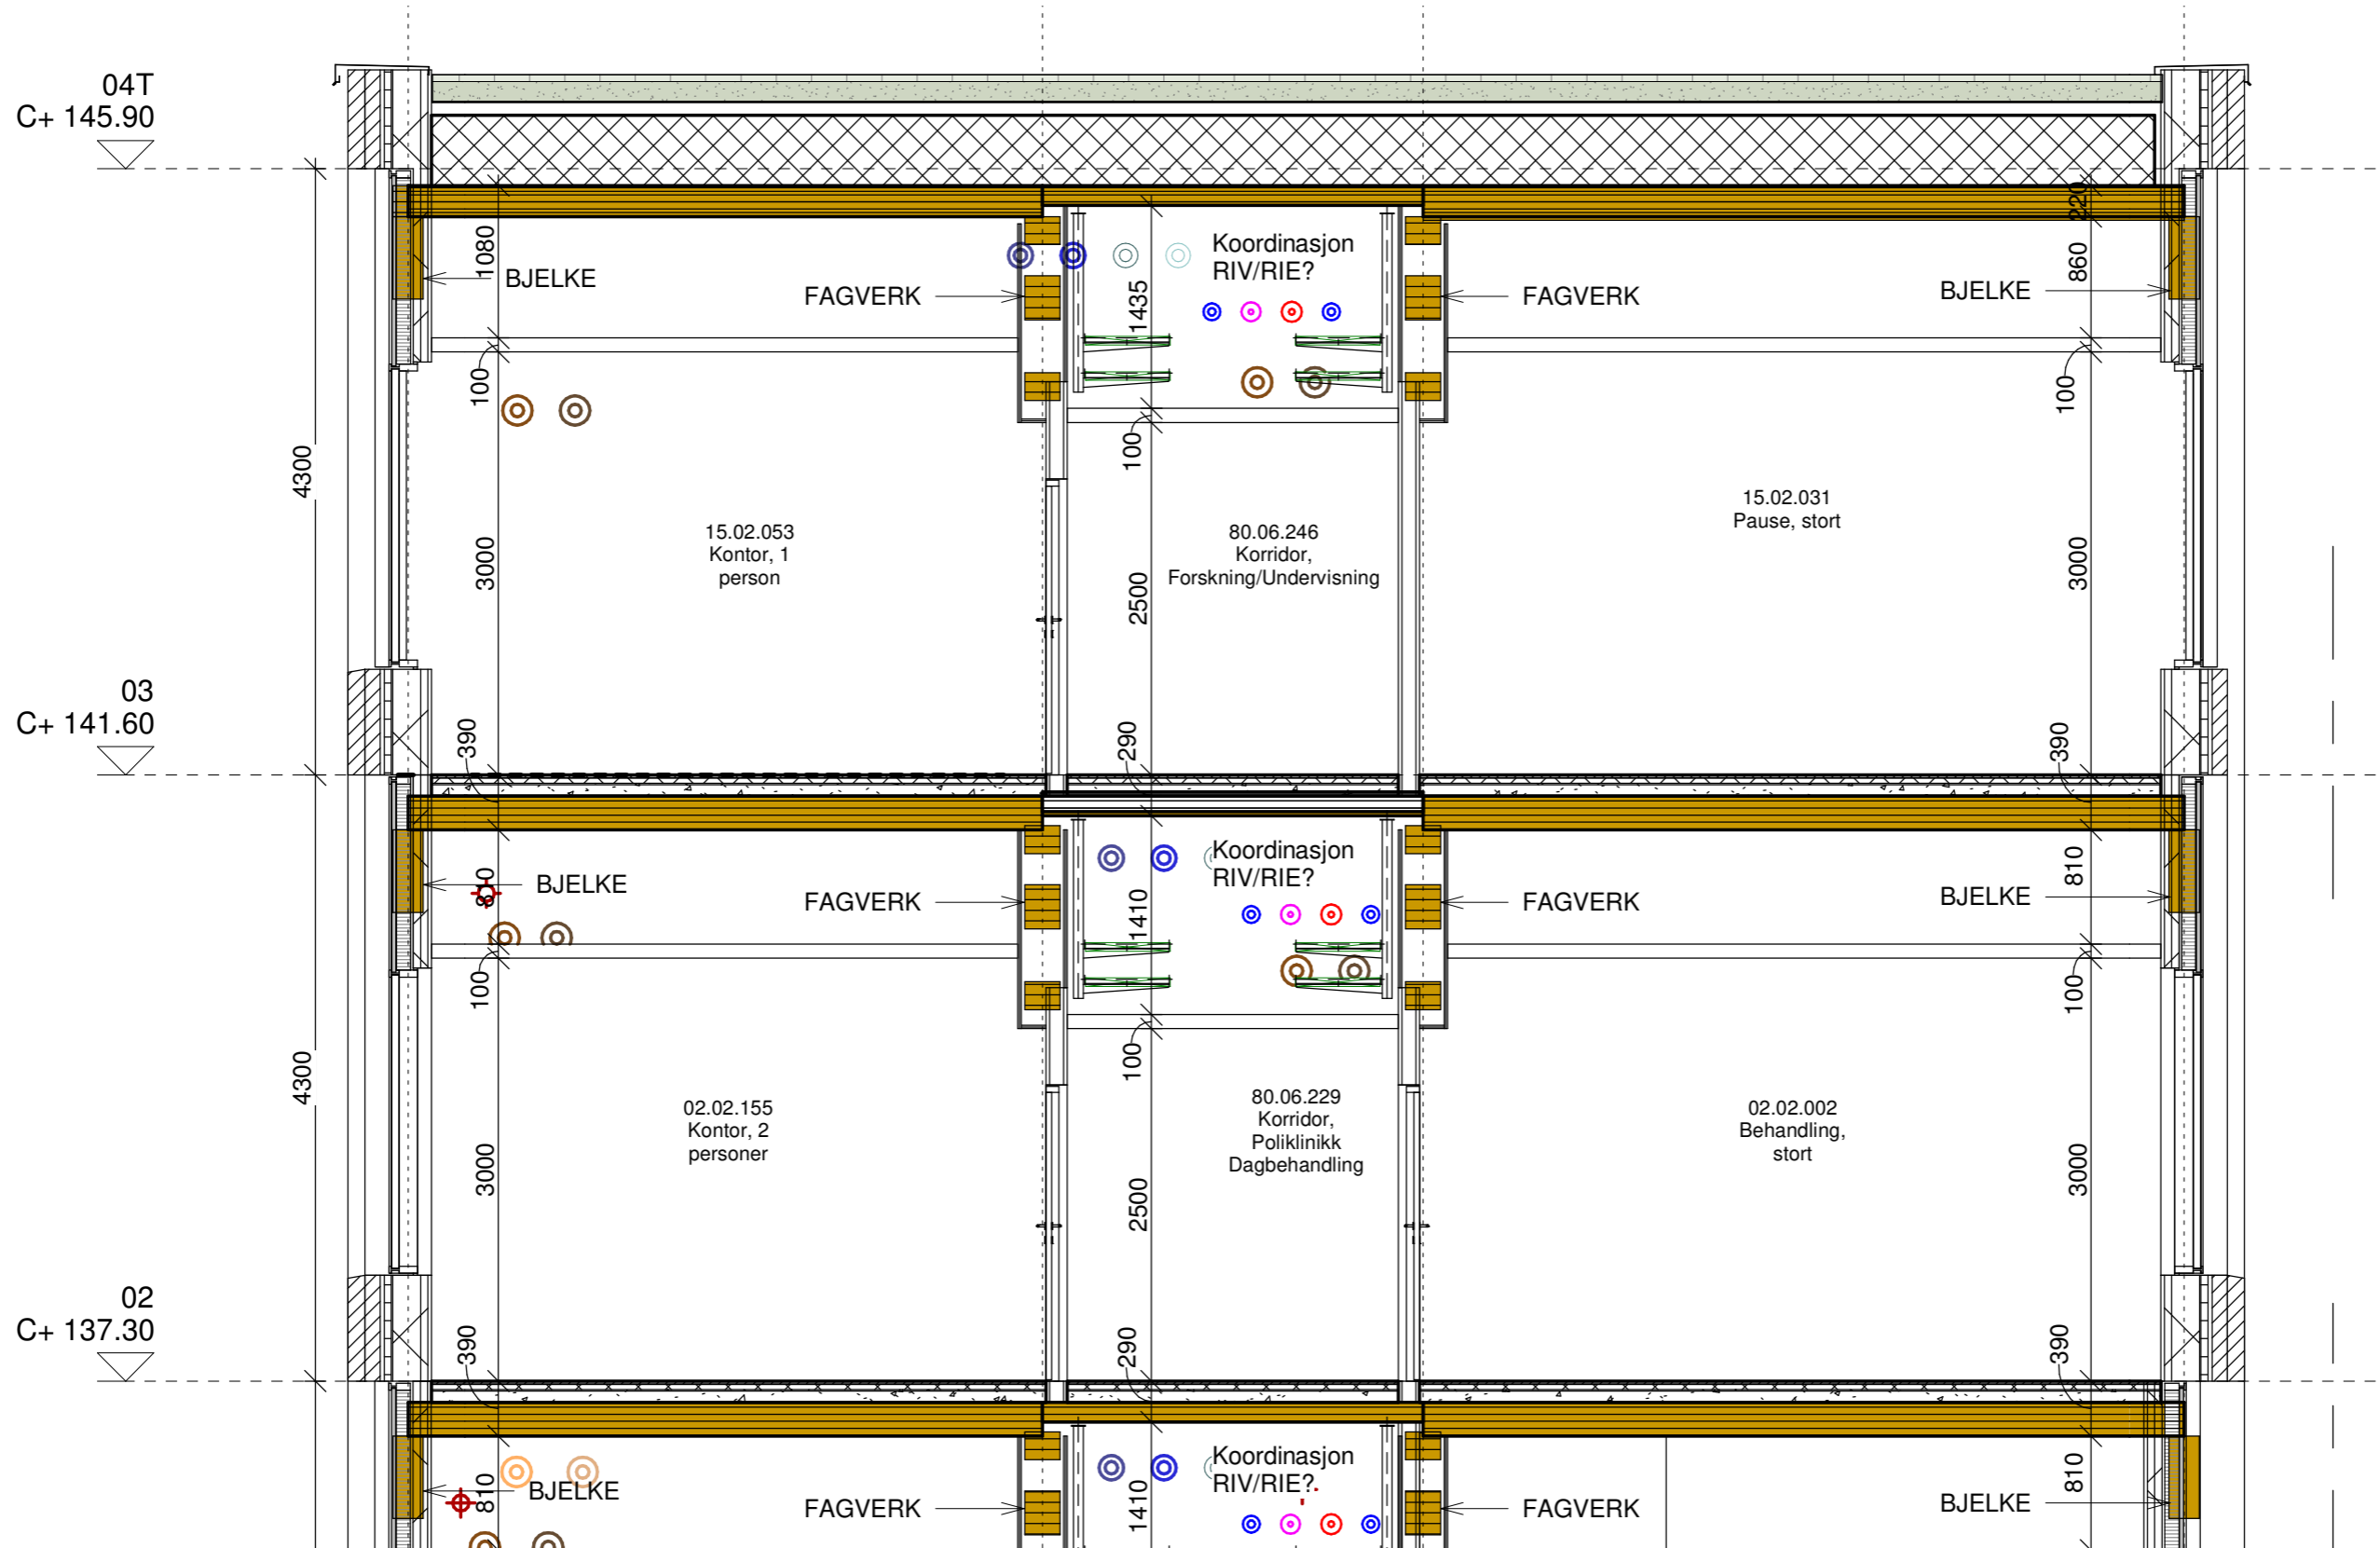


7. TVÆRFAGLIG KOORDINERING

7.2. Teknik og føring - Poliklinikk

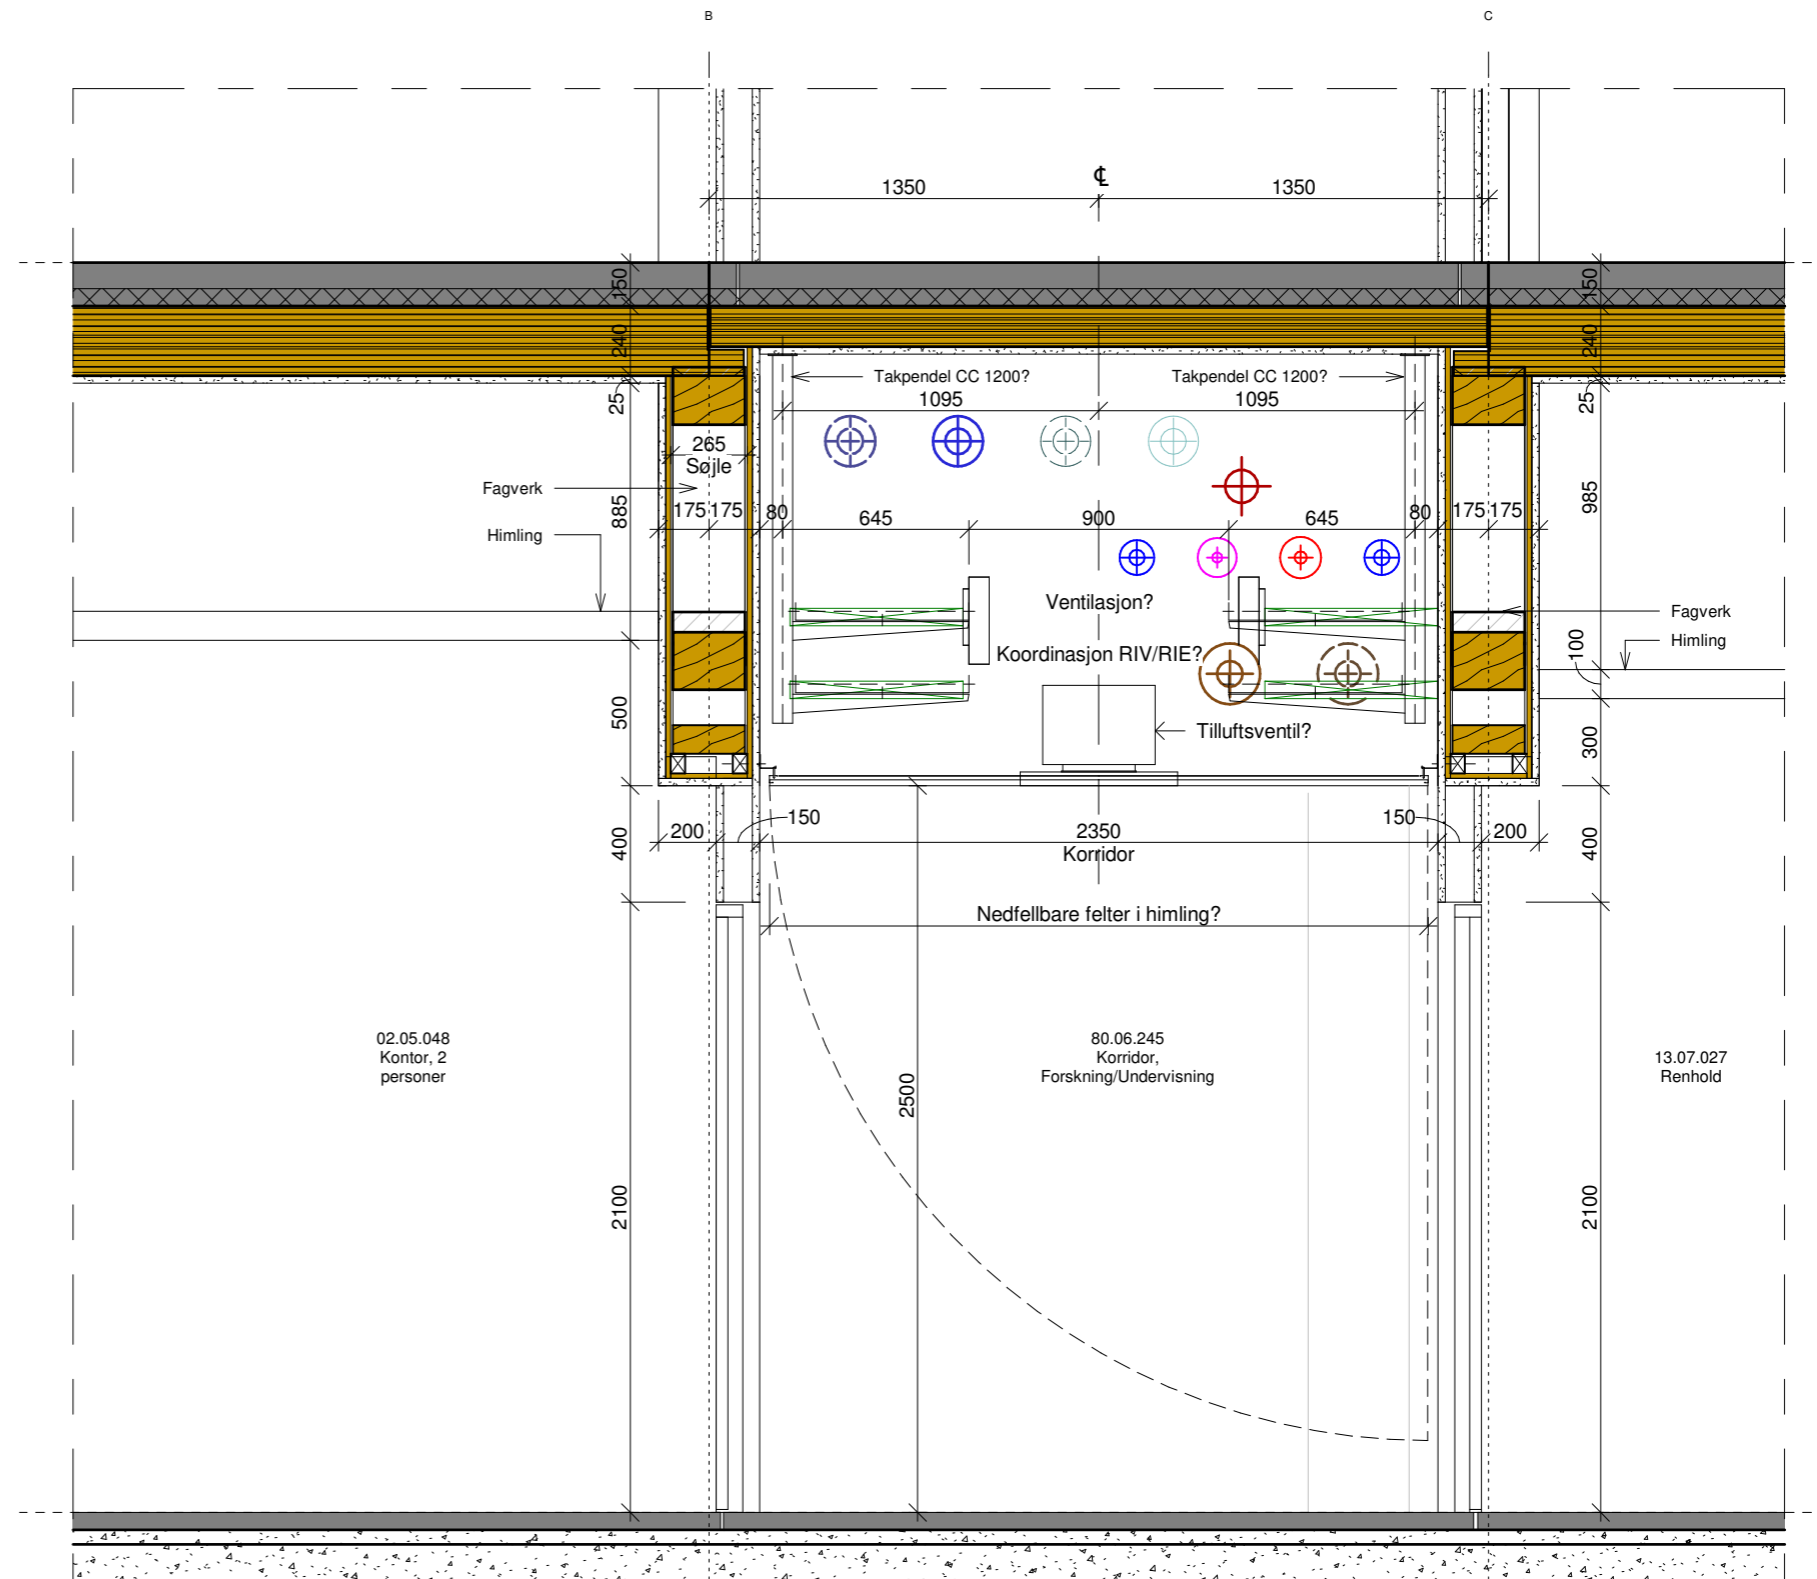


7. TVÆRFAGLIG KOORDINERING

7.2. Teknik og føring - Poliklinikk

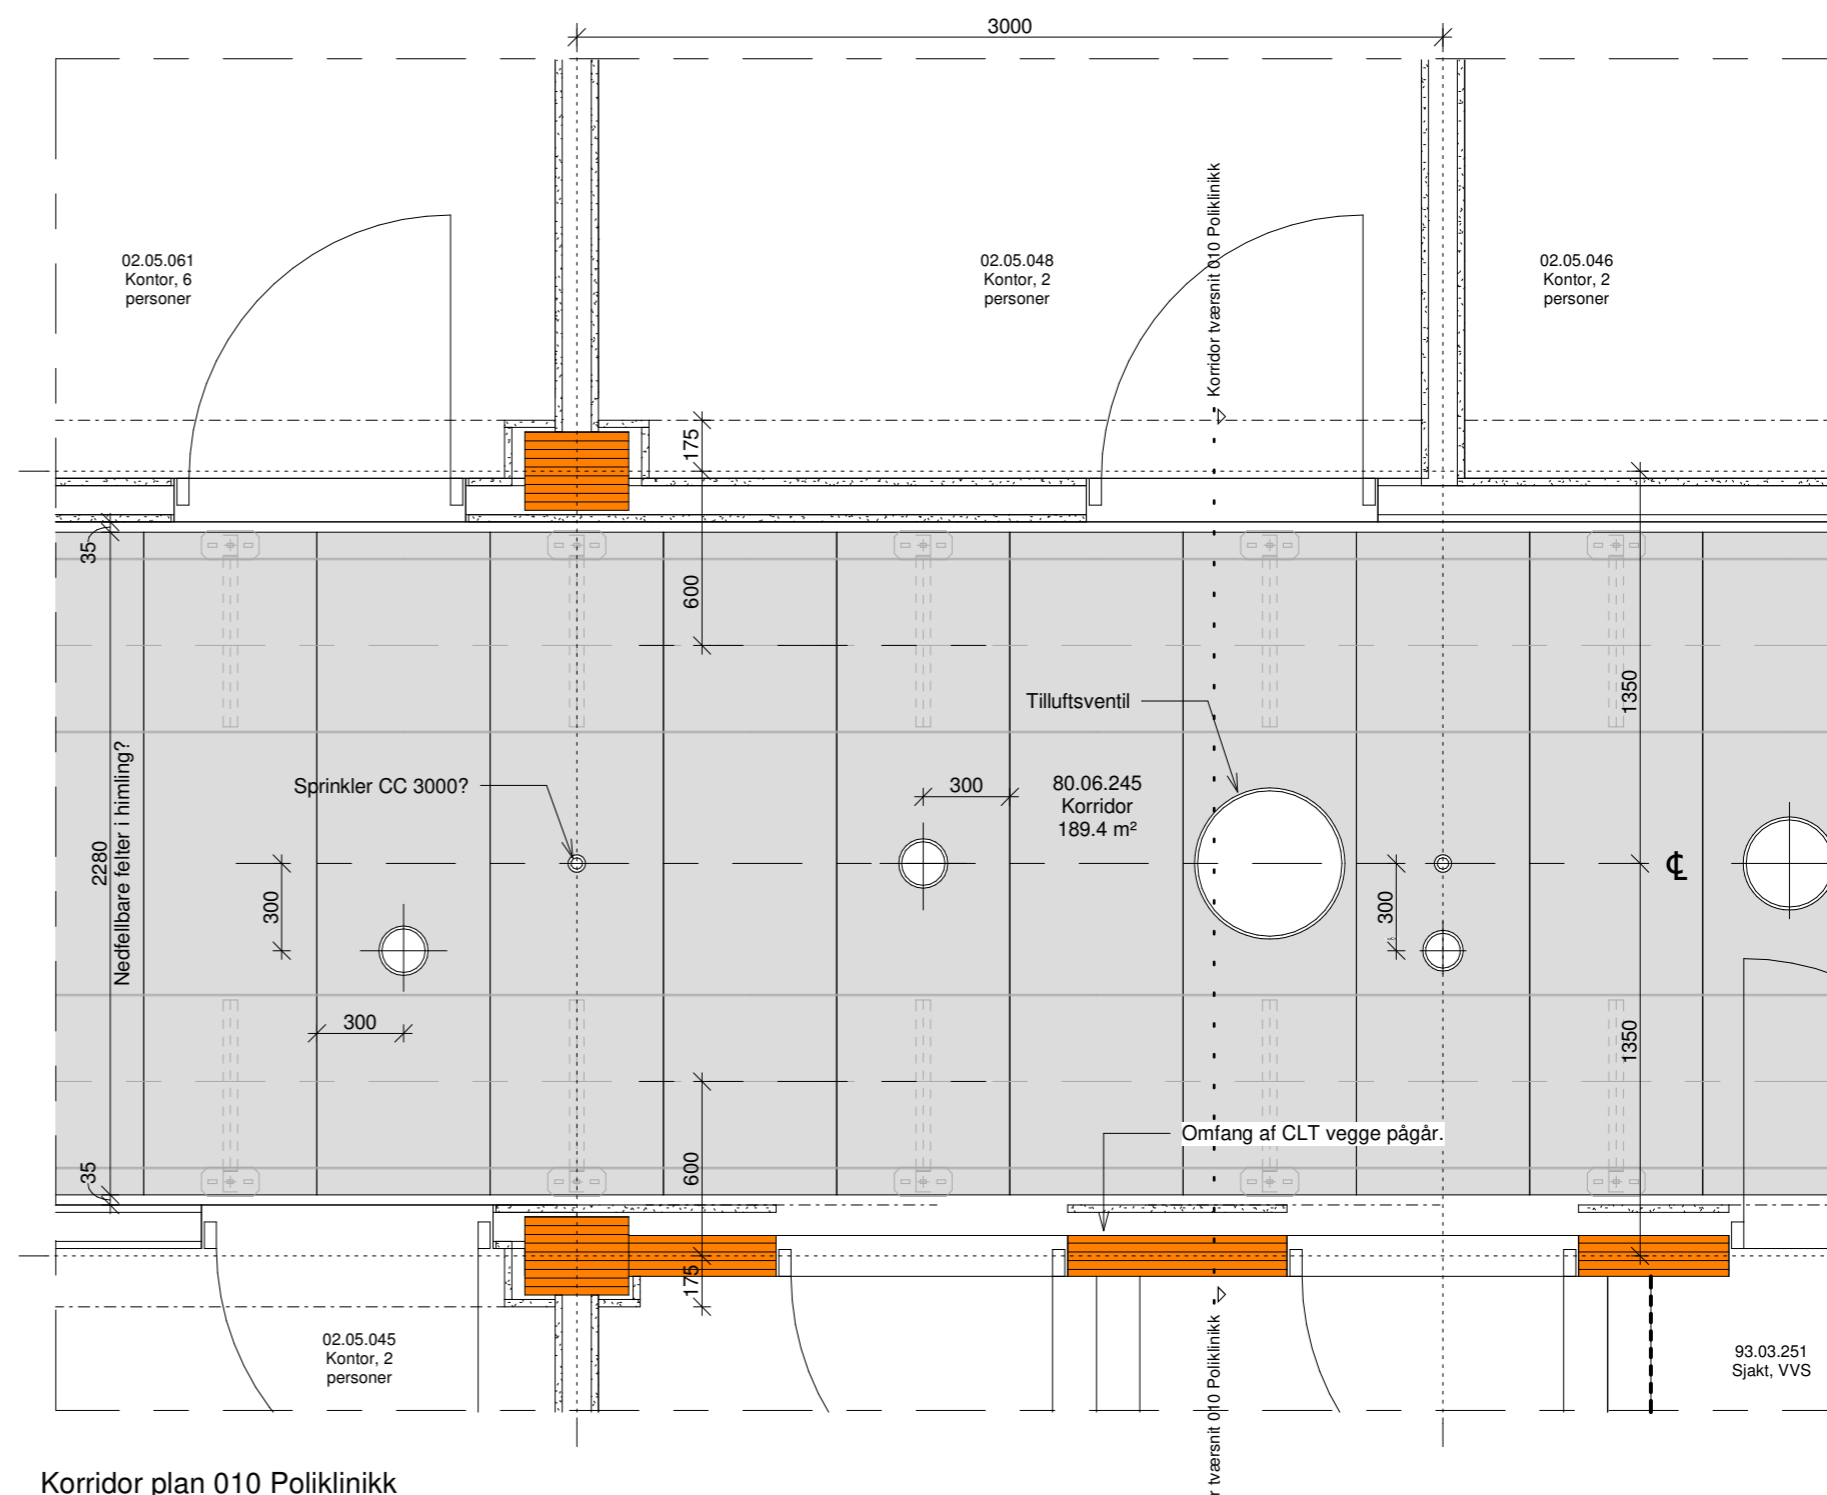


7. TVÆRFAGLIG KOORDINERING

7.1. Bygnings- og rumhøyder - Døgnområde

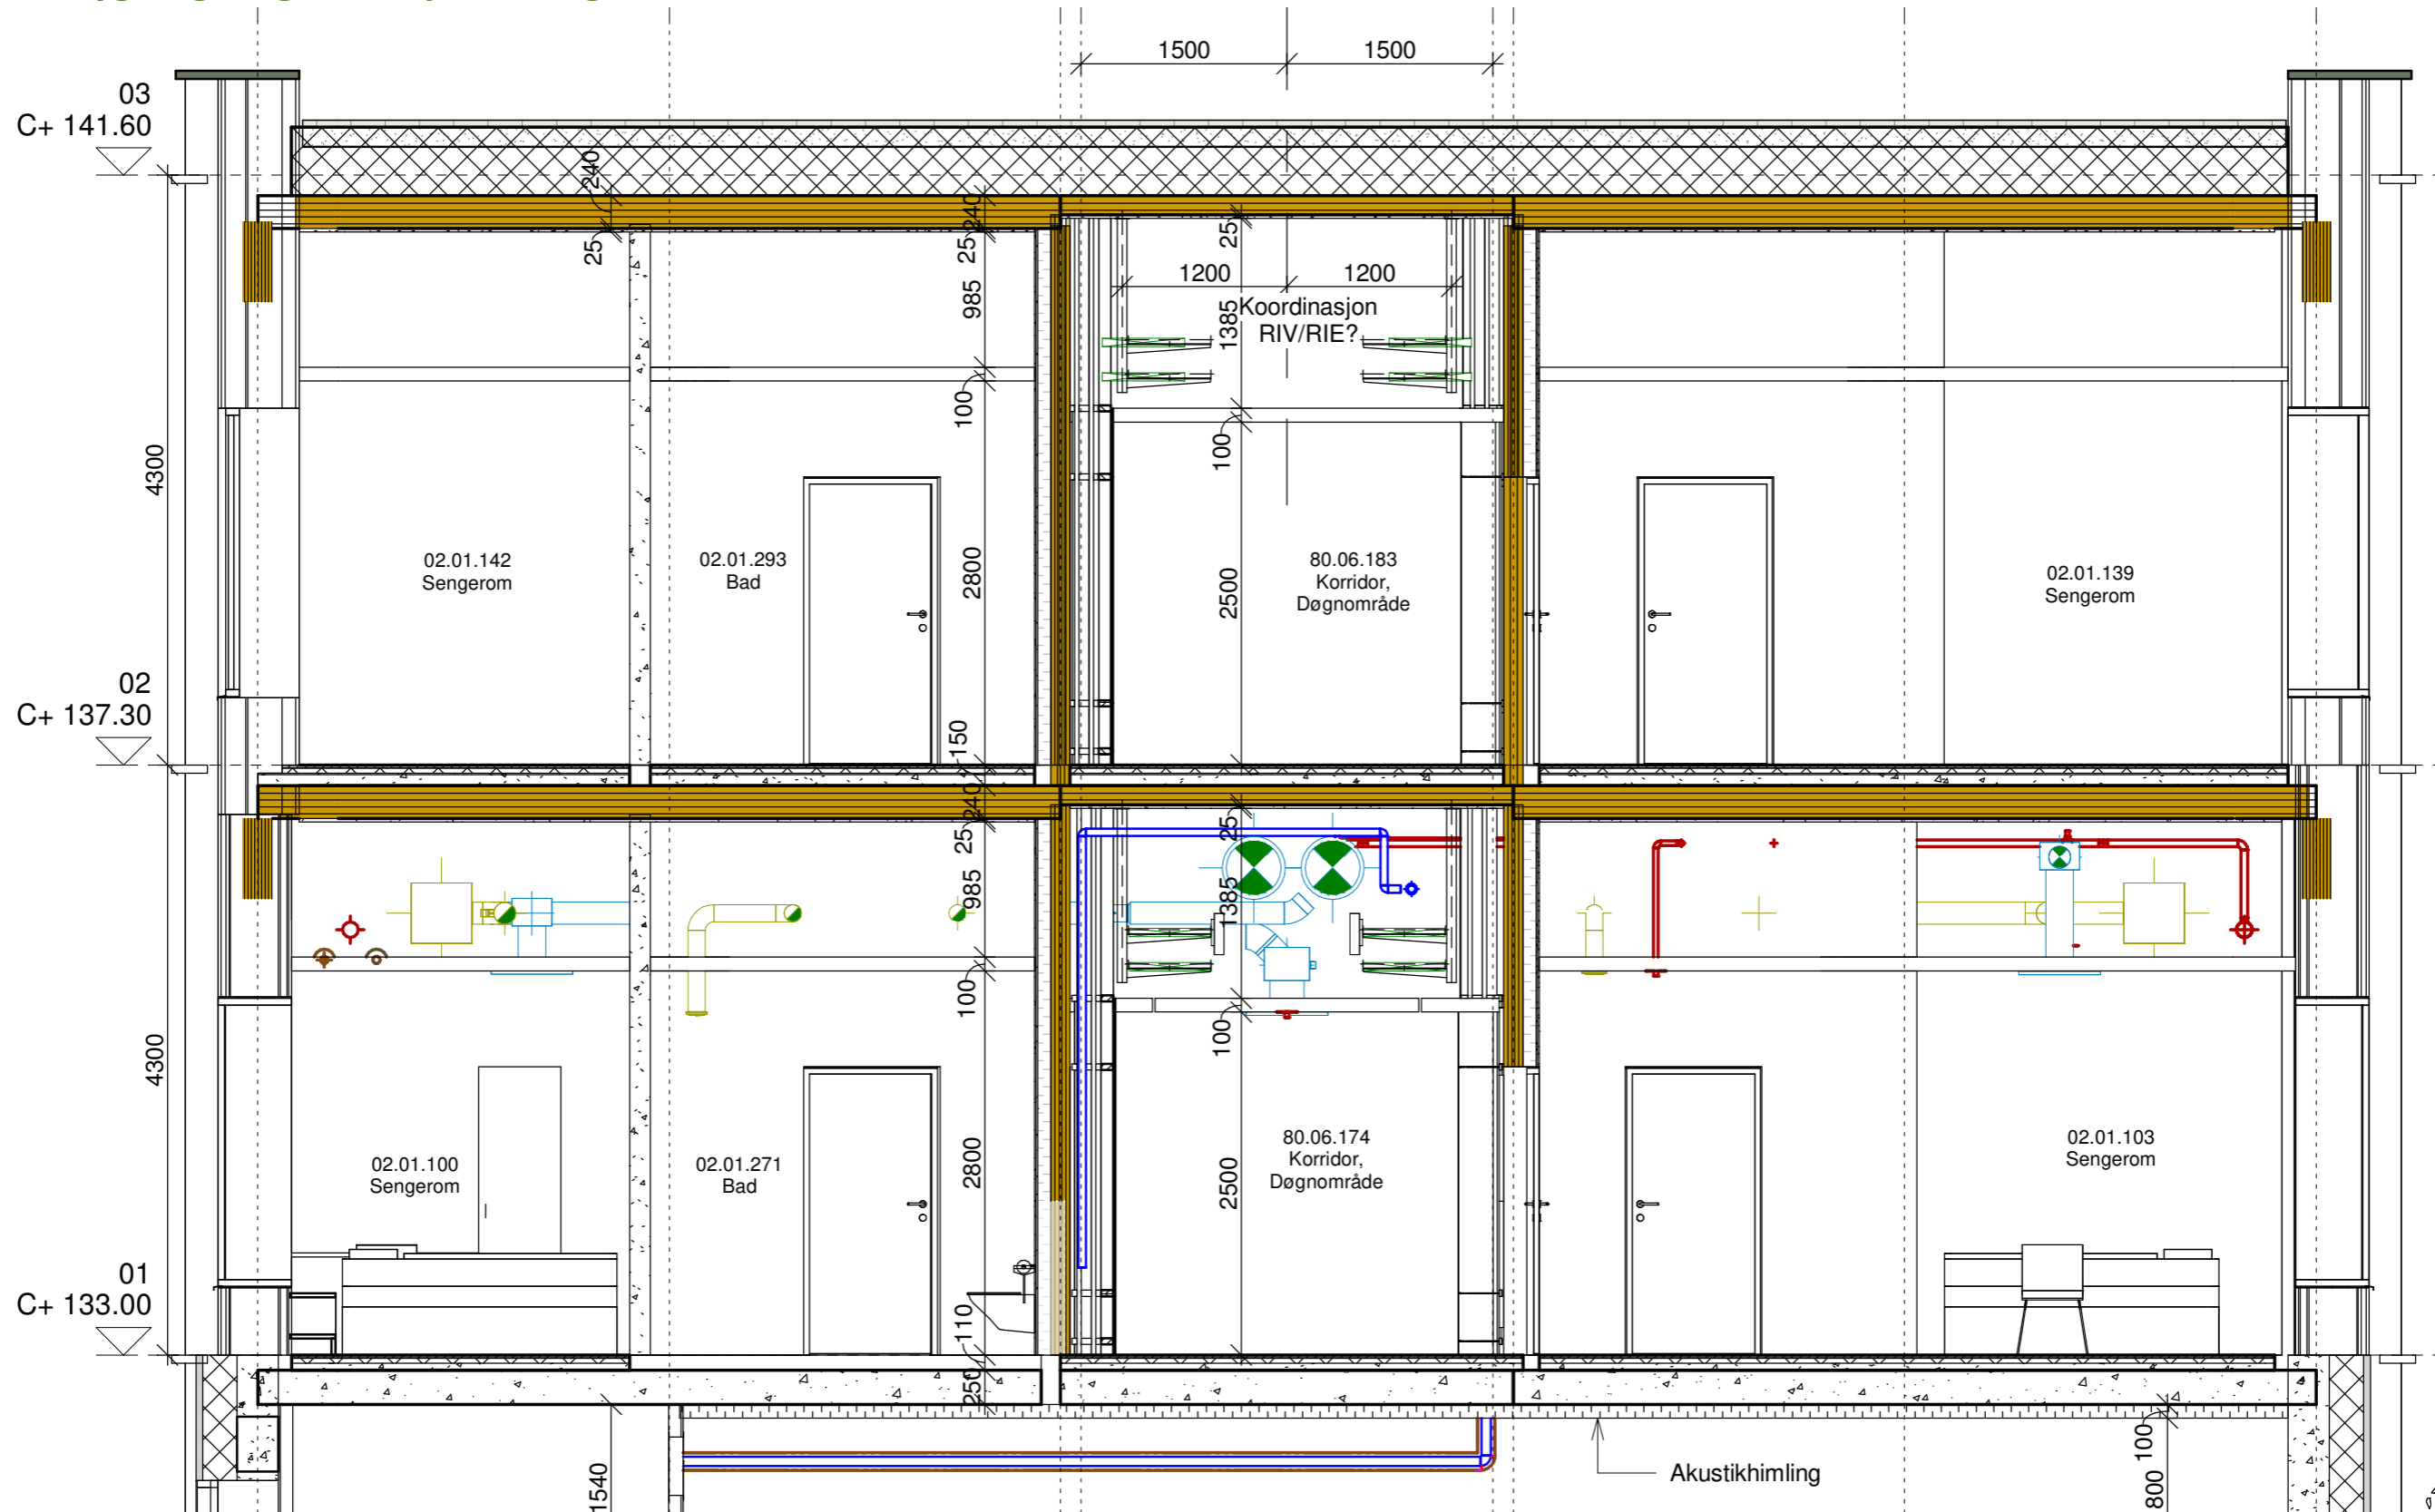

7. TVÆRFAGLIG KOORDINERING

7.2. Teknik og føring - Døgnområde

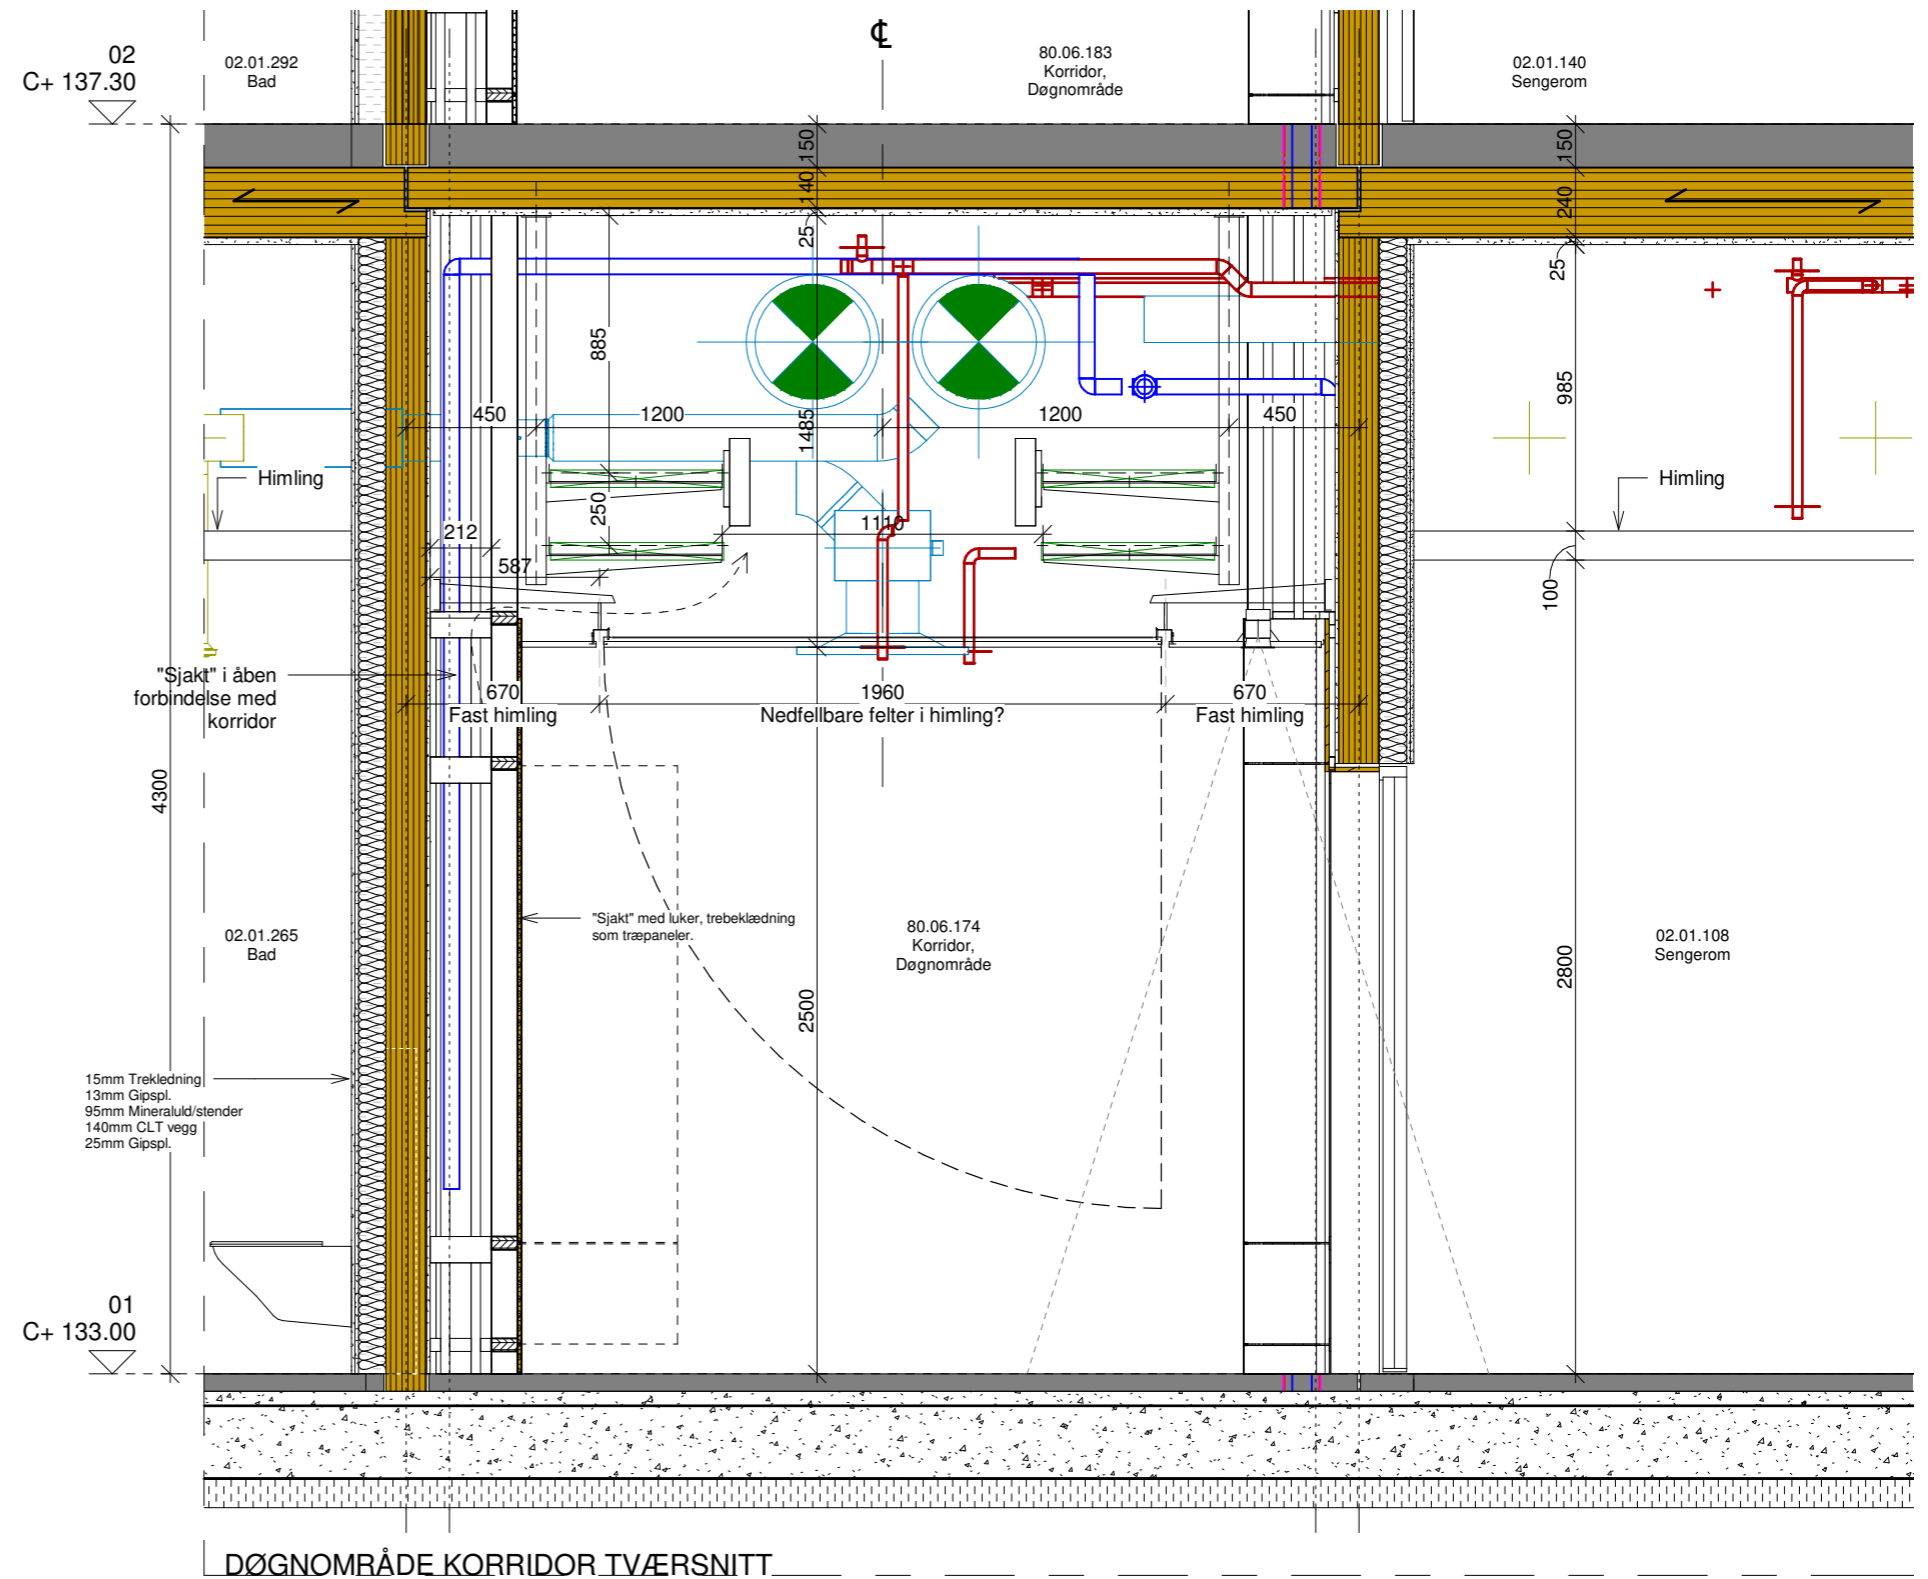

7. TVÆRFAGLIG KOORDINERING

7.2. Teknik og føring - Døgnområde

