

GRUPPE 22

Sykehusapotek

Sykehusapotek

KAPASITET OG AREAL

Funksjonsareal (Netto):

Produksjon, Sykehusleveranser og Fellesfunksjoner: 848m²

Publikumsutsalg: 242m²



Endringer siden sist:

Plan U2 :

- Alle produksjonsrom er samlet på østsiden av brannskillet for effektiv bruk av ventilasjonsaggregat.
- Sykehusleveranser er flyttet inn mot lysgård.
- Alle kontorarbeidsplasser er samlet vest for produksjonsarealene.
- Det er etablert en AGV-stasjon i forbindelse med varemottaket.
- Det ligger nå inne 2 enekontorer og 4 tomannskontorer i tegningene.

Plan 01:

- Lager er plassert over trafoer som ligger på plan U1 og kontorer er flyttet noe lenger mot øst.
- Samtalerom er flyttet nærmere resepturdisker.

Avklaringer:

Plan U2 :

- Utforming og plassering av inngang for besøkende.
- Fordeling enekontor/tomannskontor.
- Plassering/fordeling av lager.
- Plassering og bruk av rørpost.
- Vareflyt inn og ut.

Plan 01:

- Plassering av robot og resepturdisker.
- Utforming kontorarealer og lager.
- Plassering og bruk av rørpost.
- Vareflyt inn


FORELØPIGE SKISSER

Sykehusapotek


Plan U2

Endringer

FØR

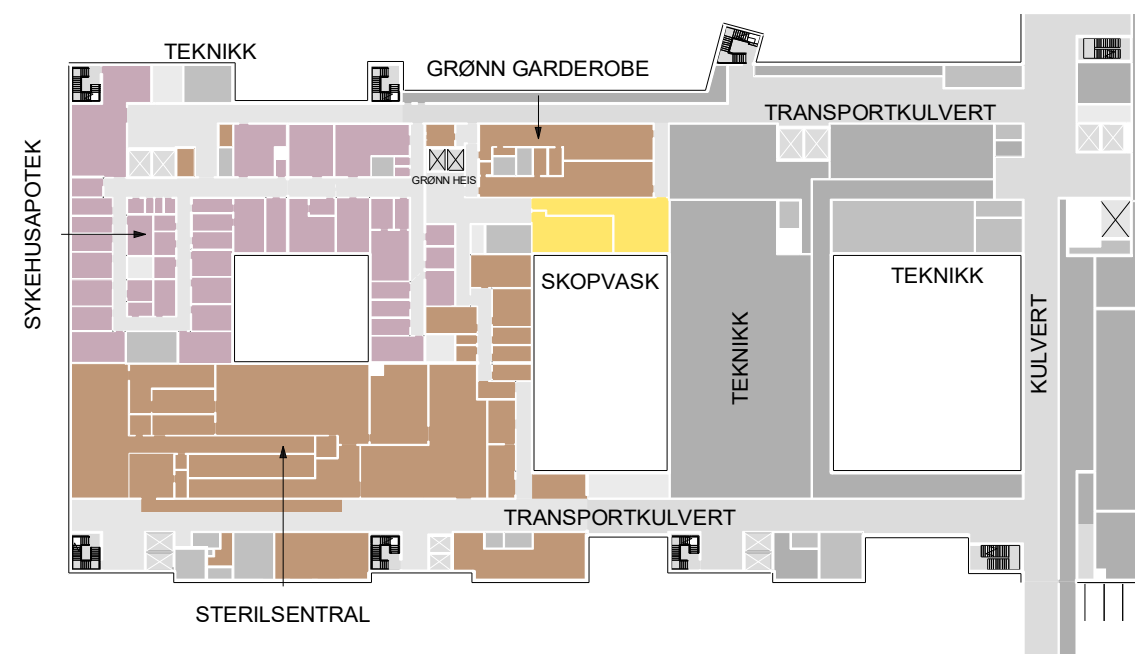

ETTER

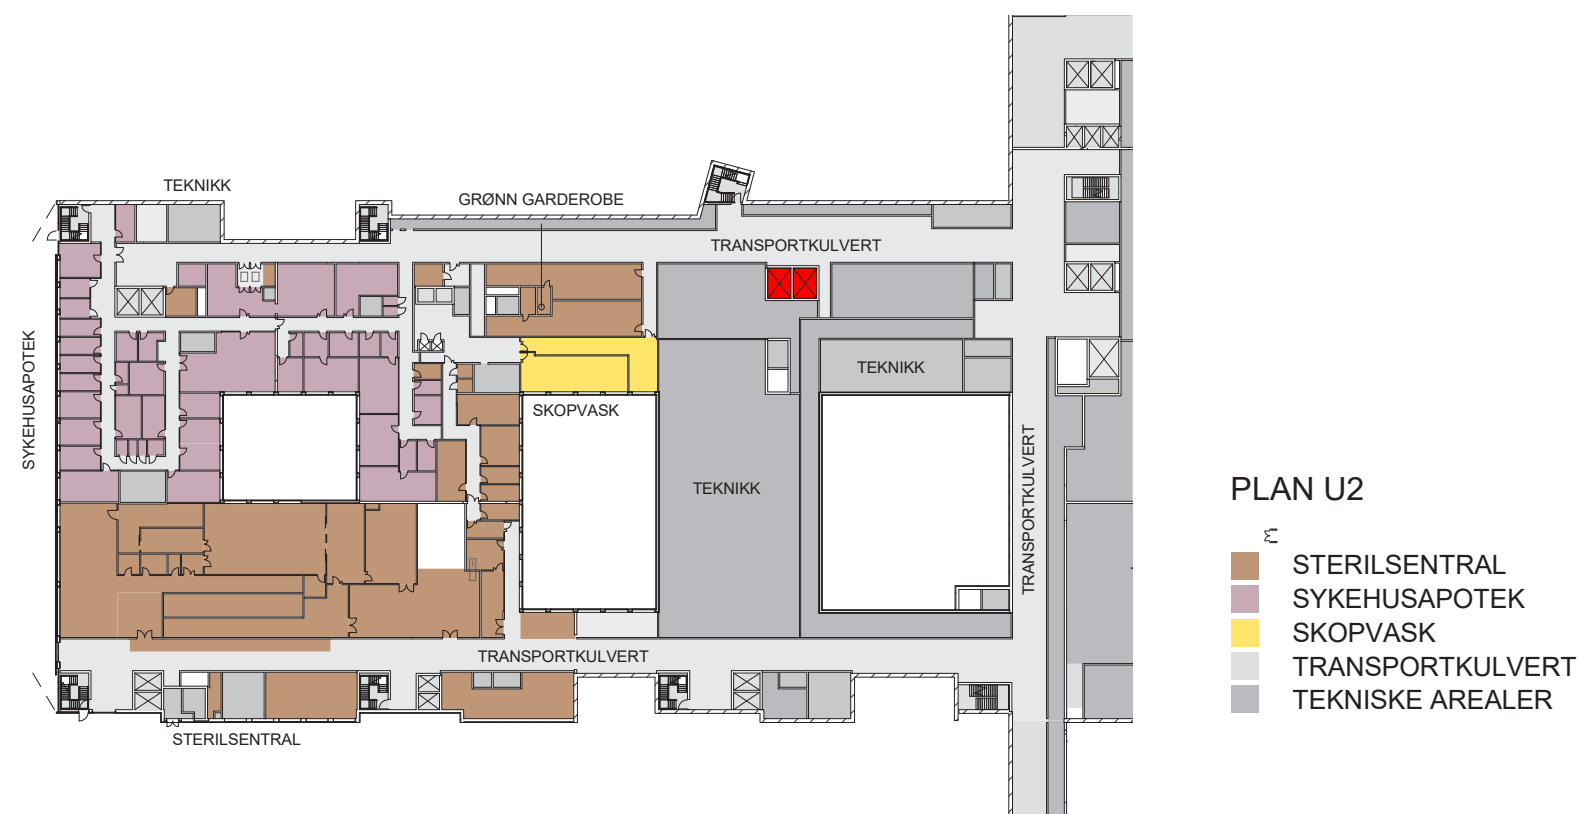

PLAN U2

- STERILSENTRAL
- SYKEHUSAPOTEK
- SKOPVASK
- TRANSPORTKULVERT
- TEKNISKE AREALER

FORELØPIGE SKISSER


Medvirkning Forprosjekt // Aktivitet D, møte 3
Mai 2022

Sykehusapotek

Plan U2

Vareflyt

- GÅENDE PASIENTER, BESØKENDE
- LIGGENDE PASIENTER, SENGER
- VARER
- AKUTT
- ANSATTE, STUDENTER

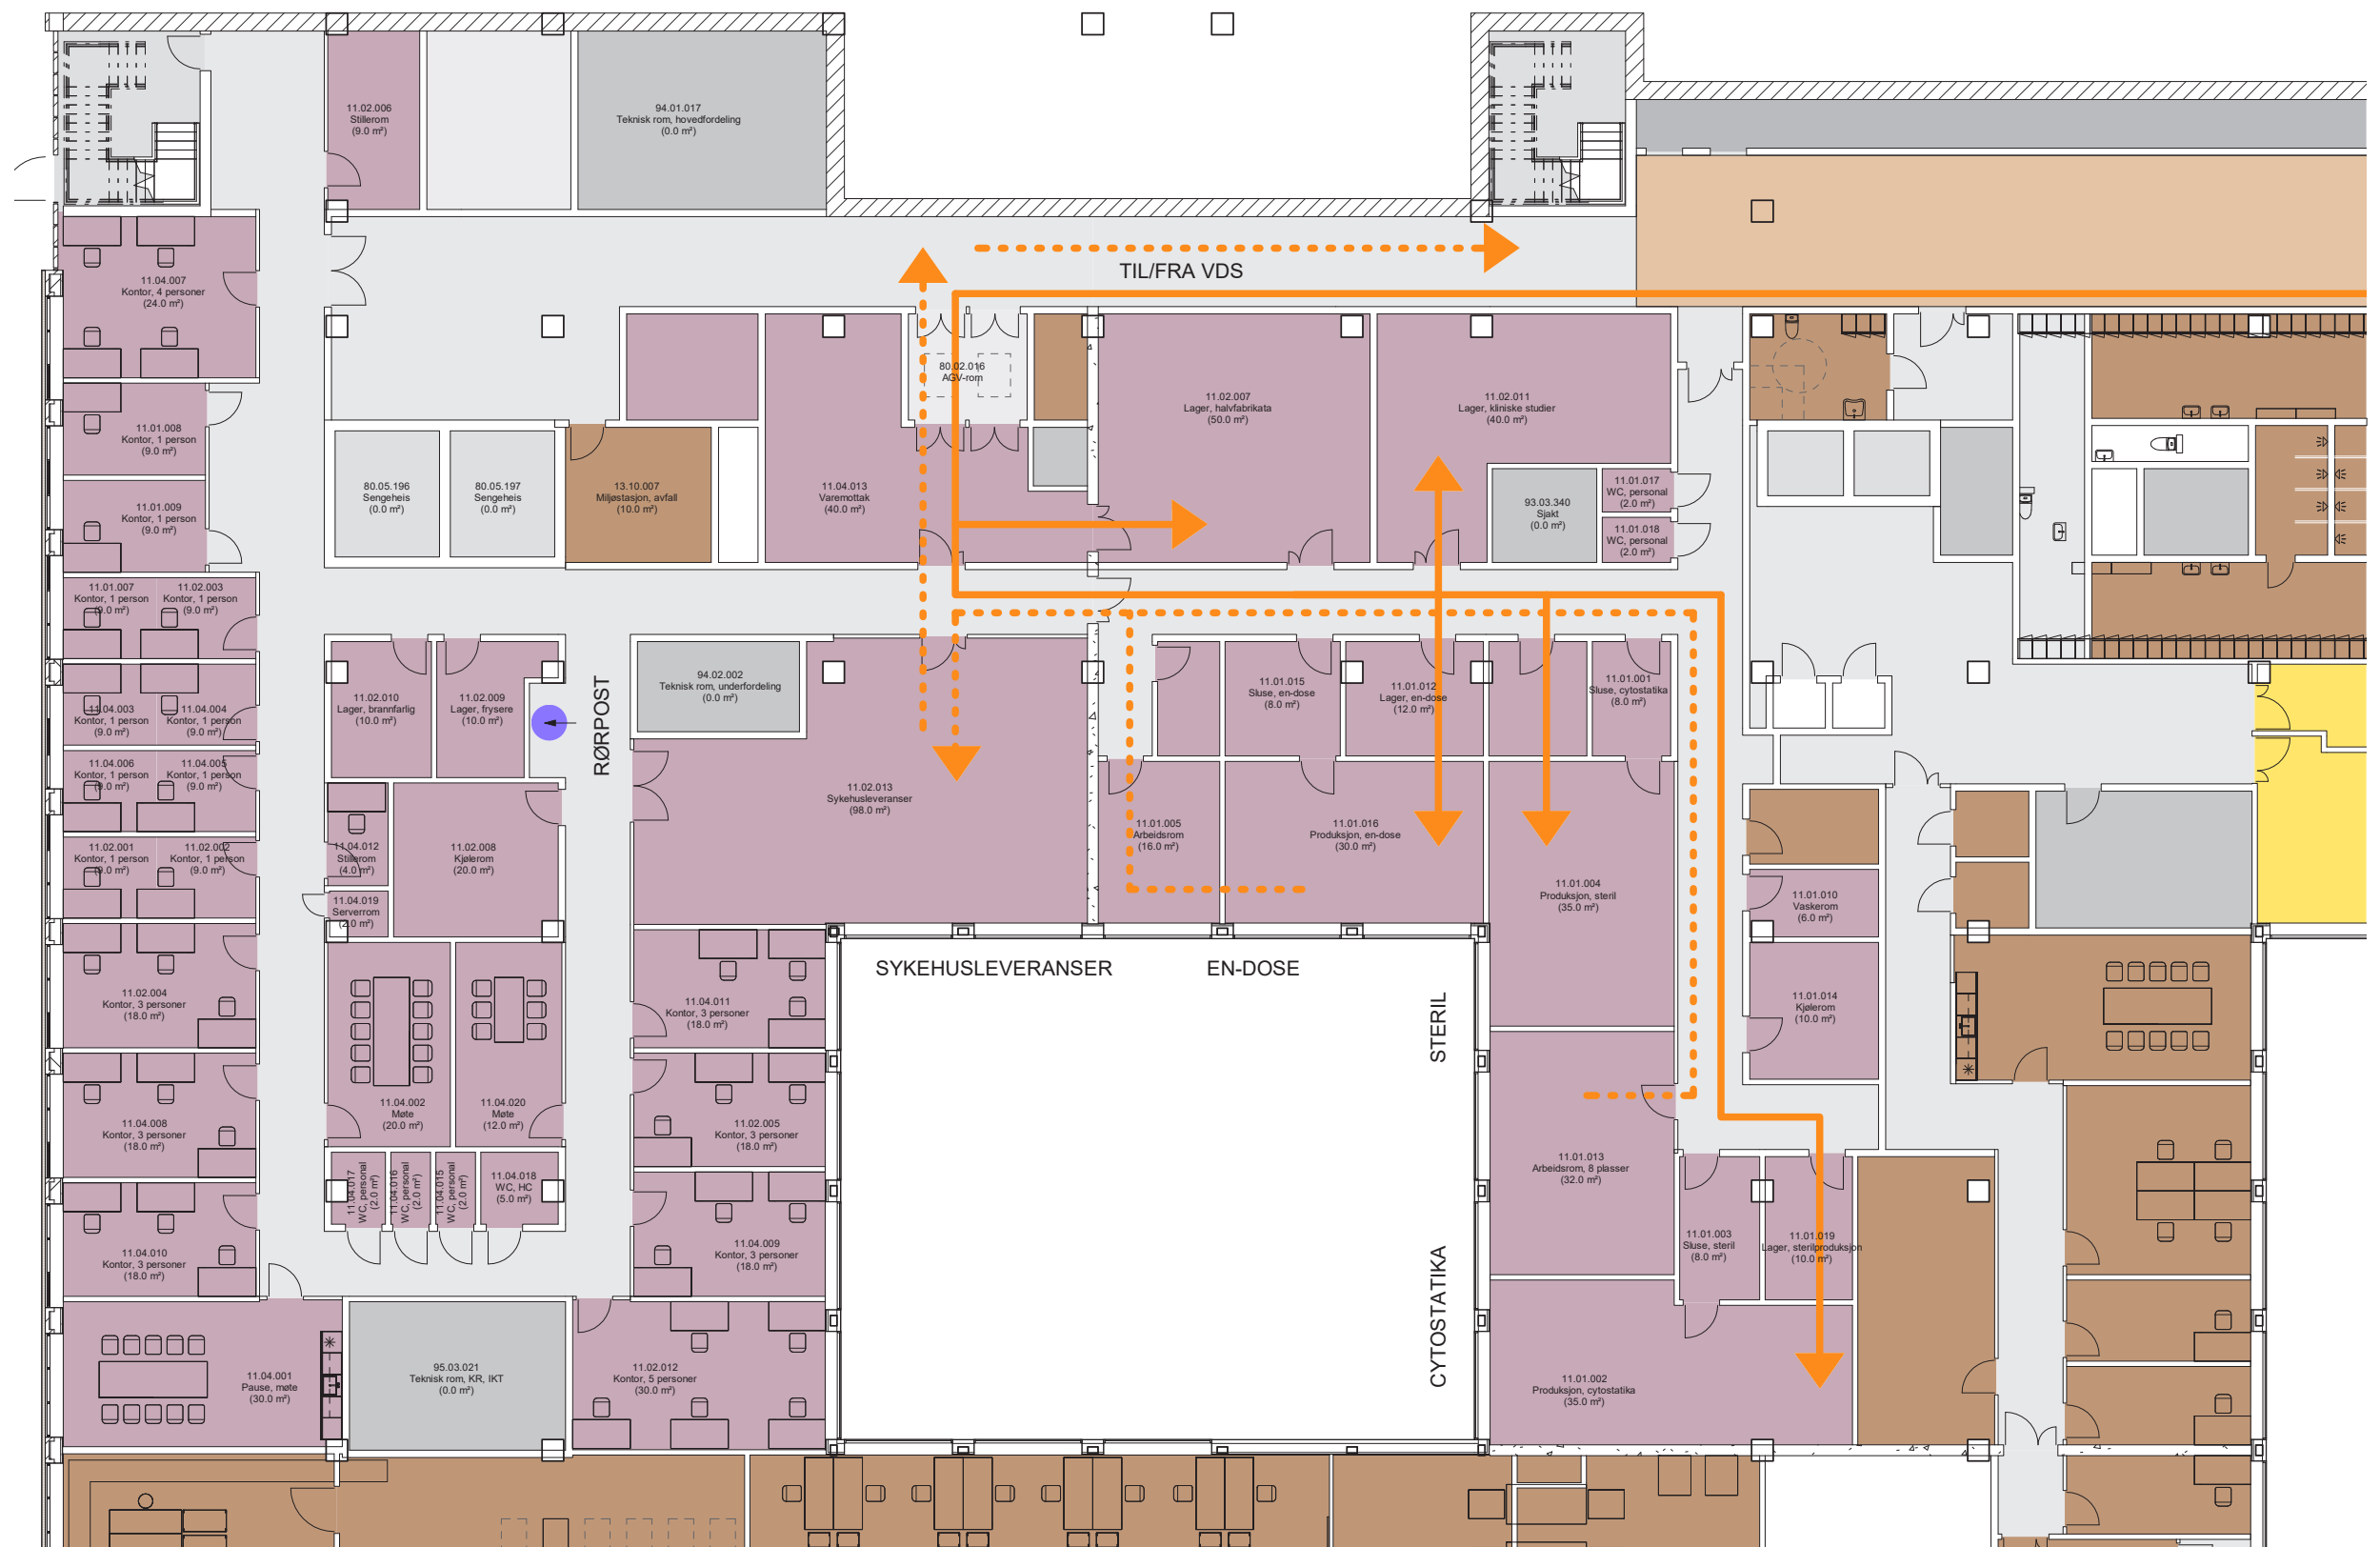

FORELØPIGE SKISSER


Medvirkning Forprosjekt // Aktivitet D, møte 3
Mai 2022

Sykehusapotek

Plan U2

Personalflyt

- GÅENDE PASIENTER, BESØKENDE
- LIGGENDE PASIENTER, SENGER
- VARER
- AKUTT
- ANSATTE, STUDENTER

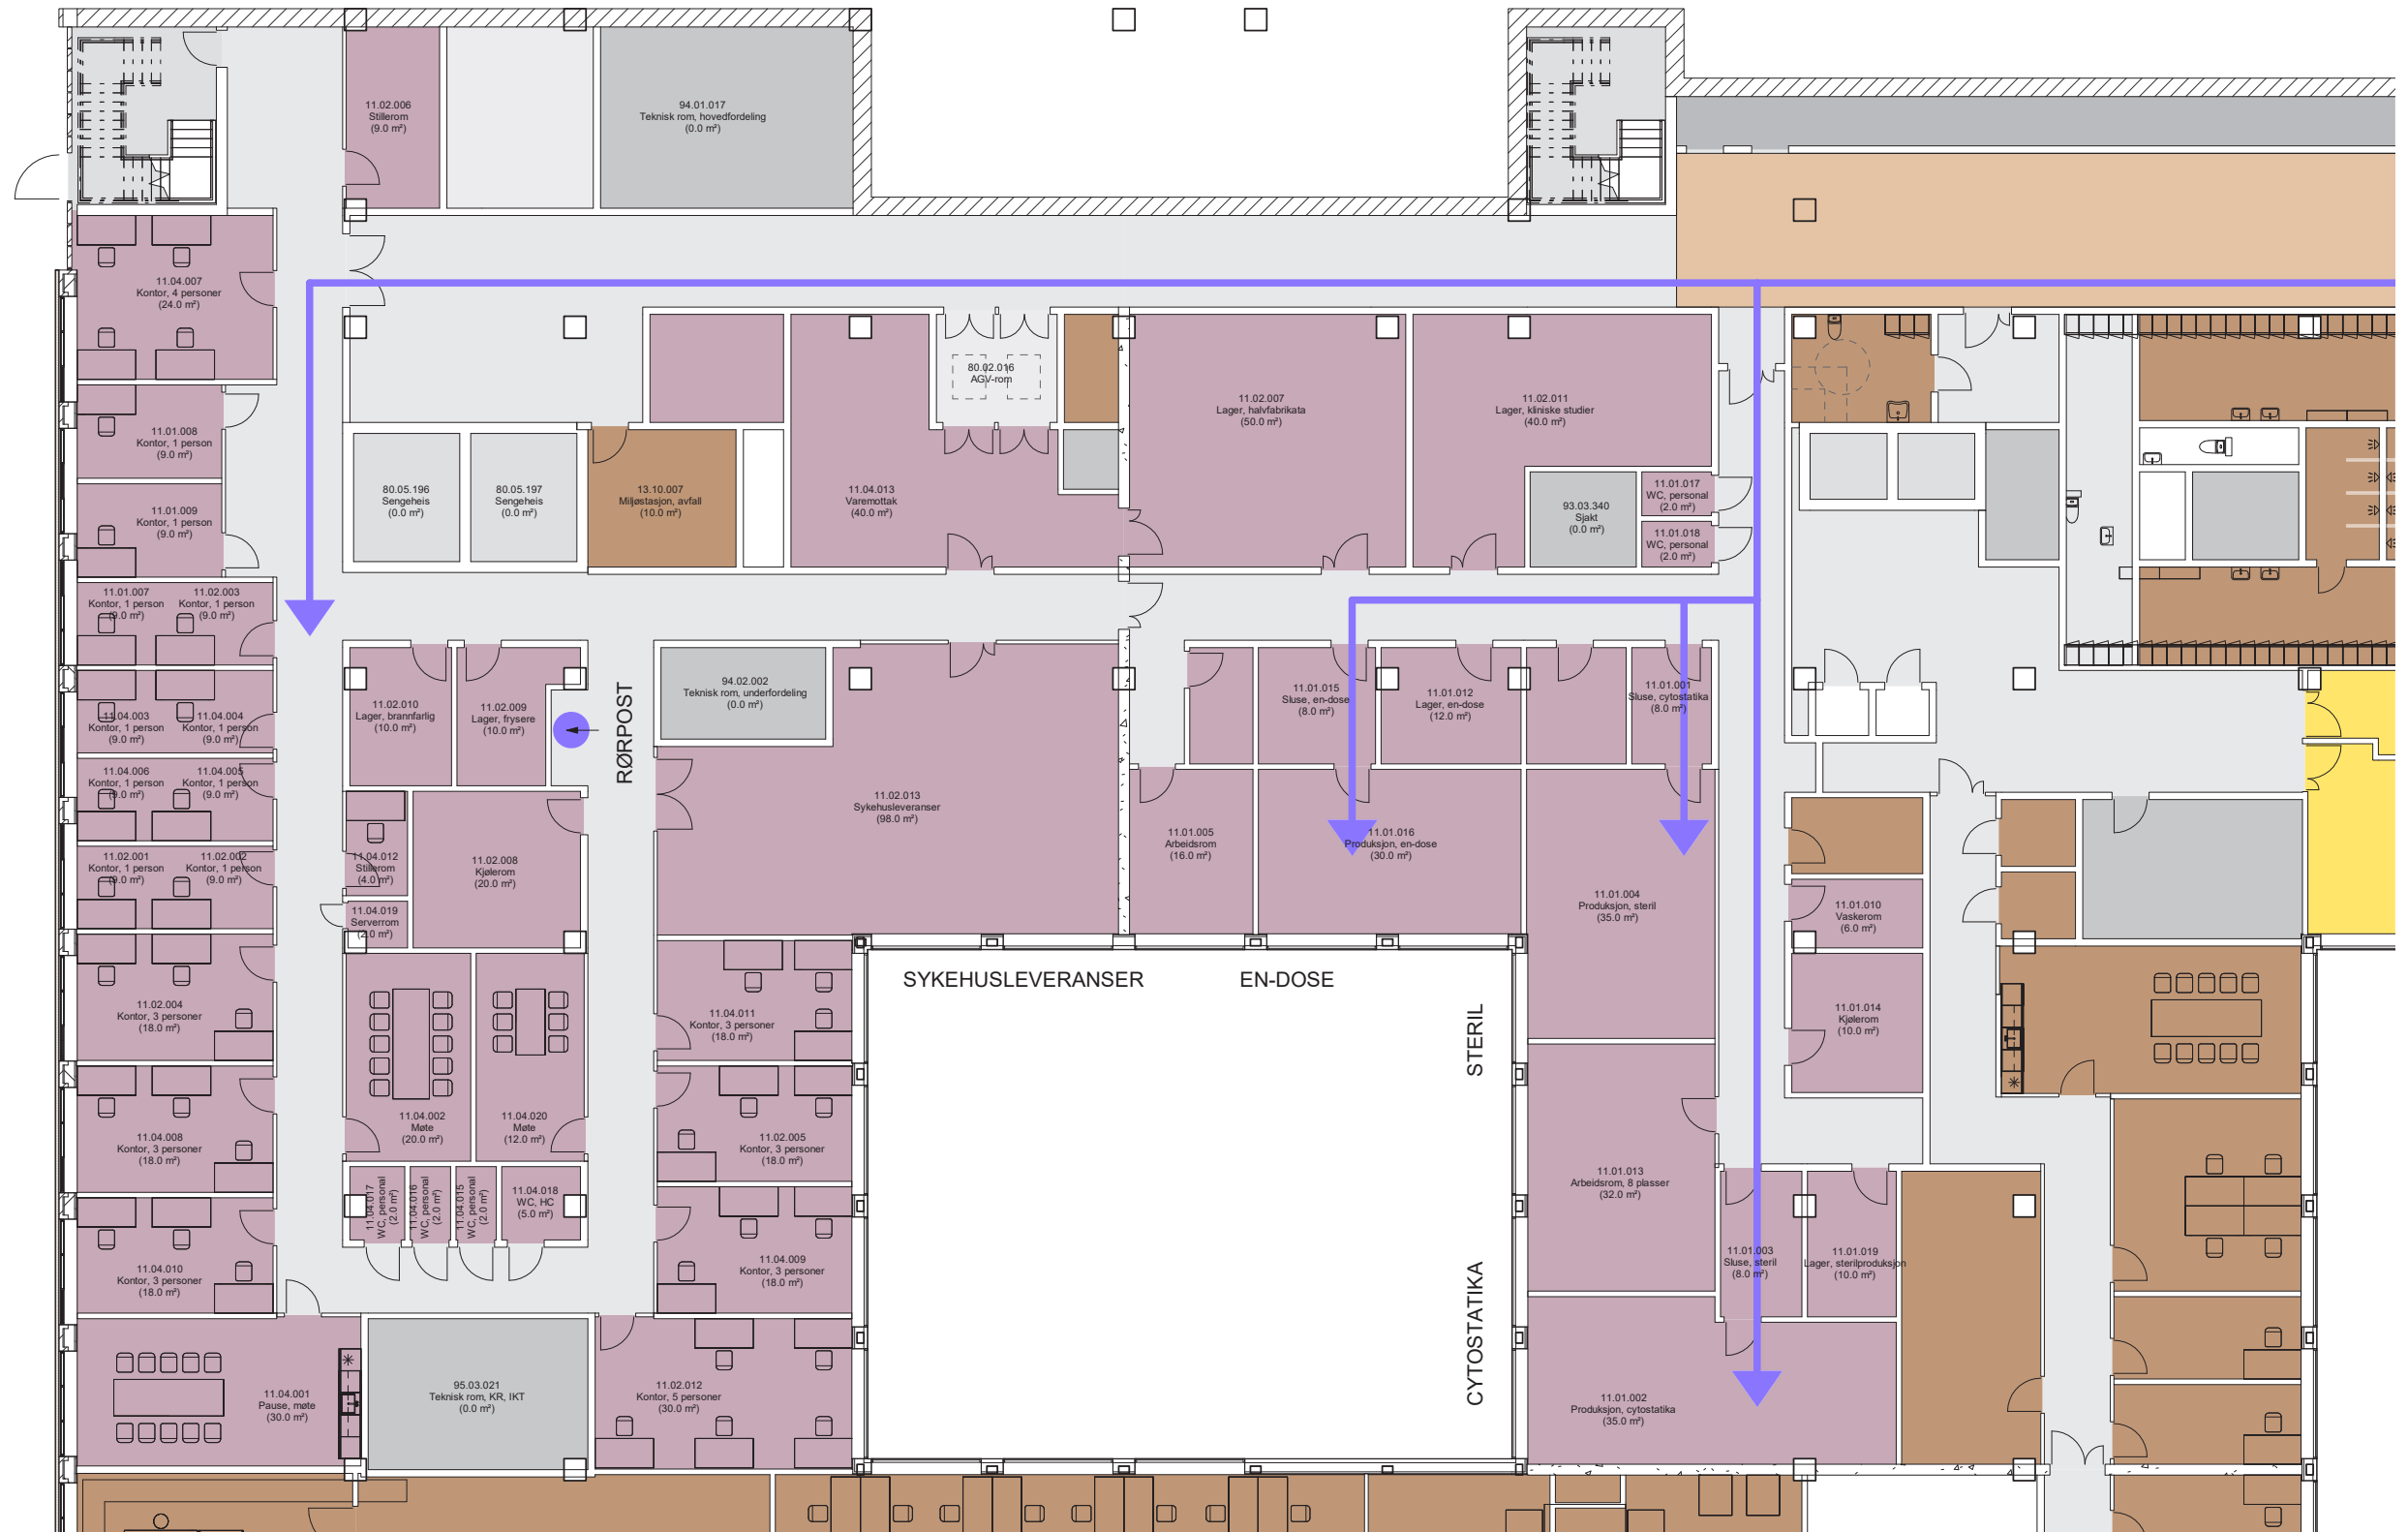

FORELØPIGE SKISSER


Medvirkning Forprosjekt // Aktivitet D, møte 3
Mai 2022

Sykehusapotek - publikumsutsalg


Plan 01

Endringer

FØR

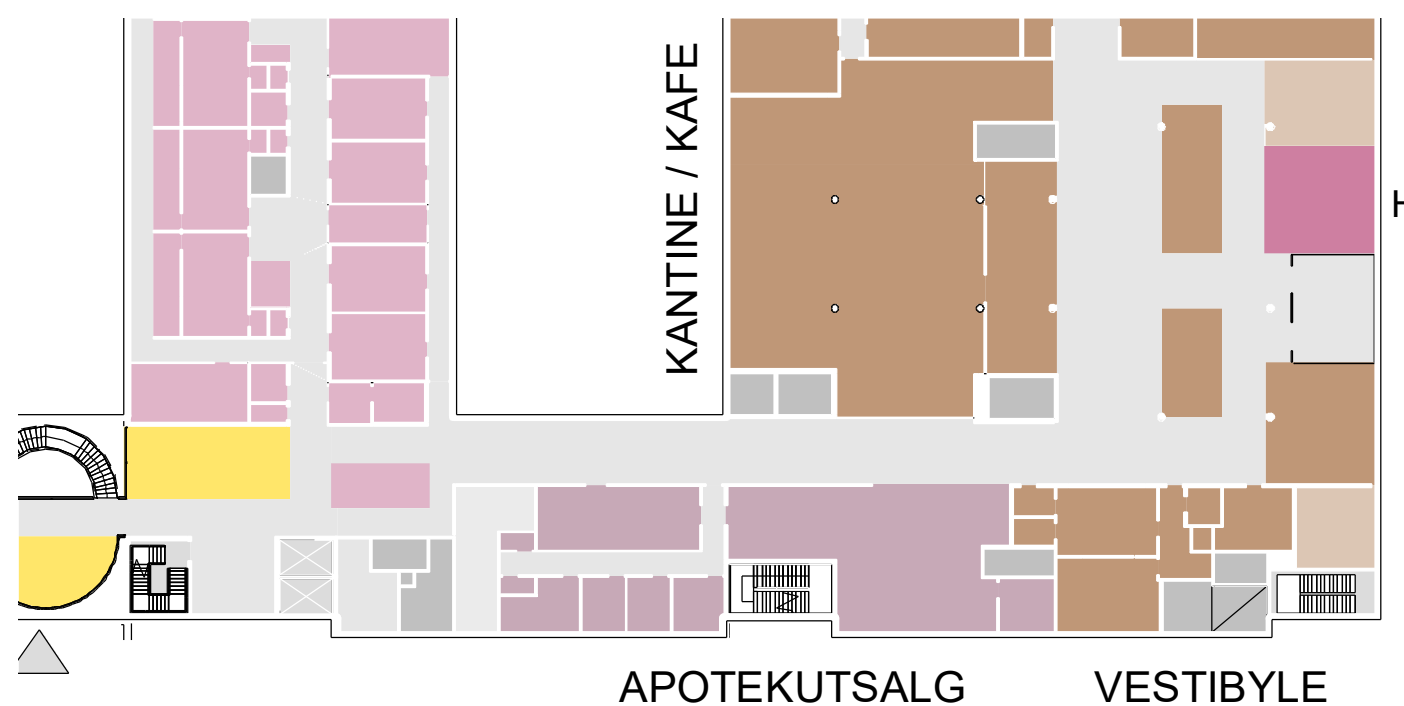

ETTER

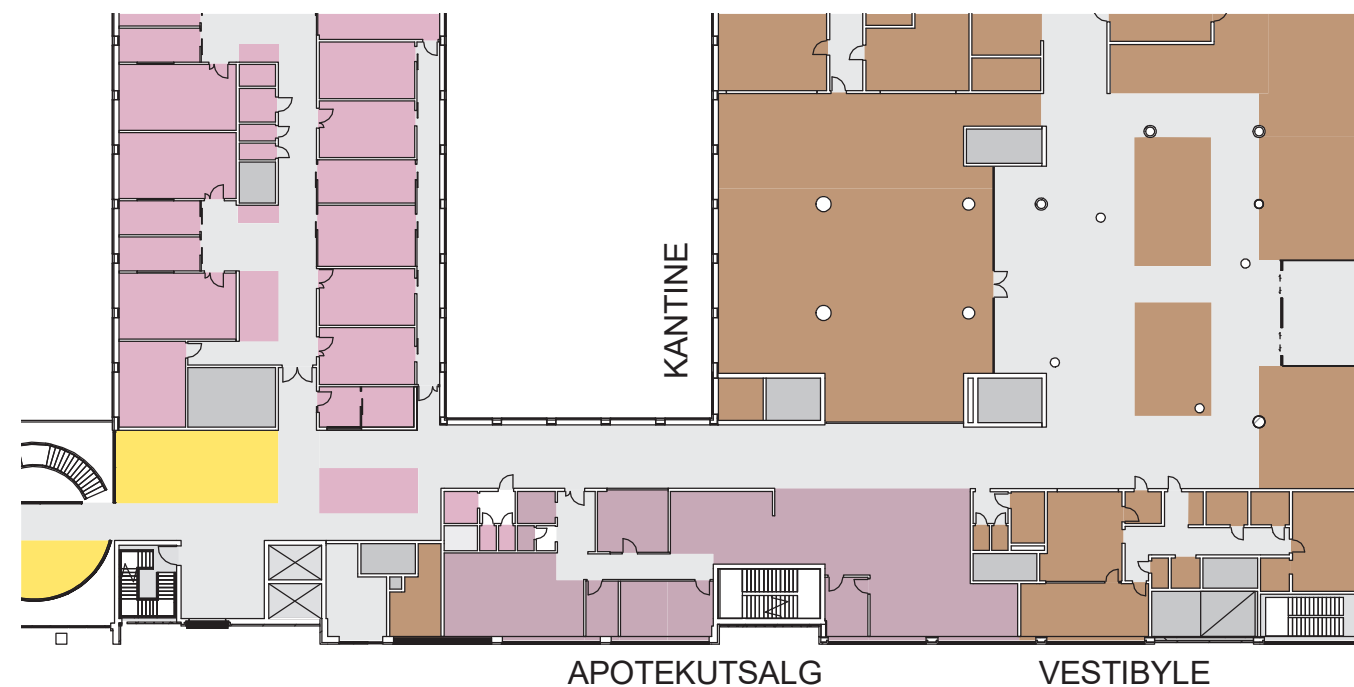

FORELØPIGE SKISSER

Medvirkning Forprosjekt // Aktivitet D, møte 3
Mai 2022

Sykehusapotek - publikumsutsalg

Plan 01

- GÅENDE PASIENTER, BESØKENDE
- LIGGENDE PASIENTER, SENGER
- VARER
- AKUTT
- ANSATTE, STUDENTER




FORELØPIGE SKISSER

Medvirkning Forprosjekt // Aktivitet D, møte 3
Mai 2022

Sykehusapotek - publikumsutsalg

Plan 01

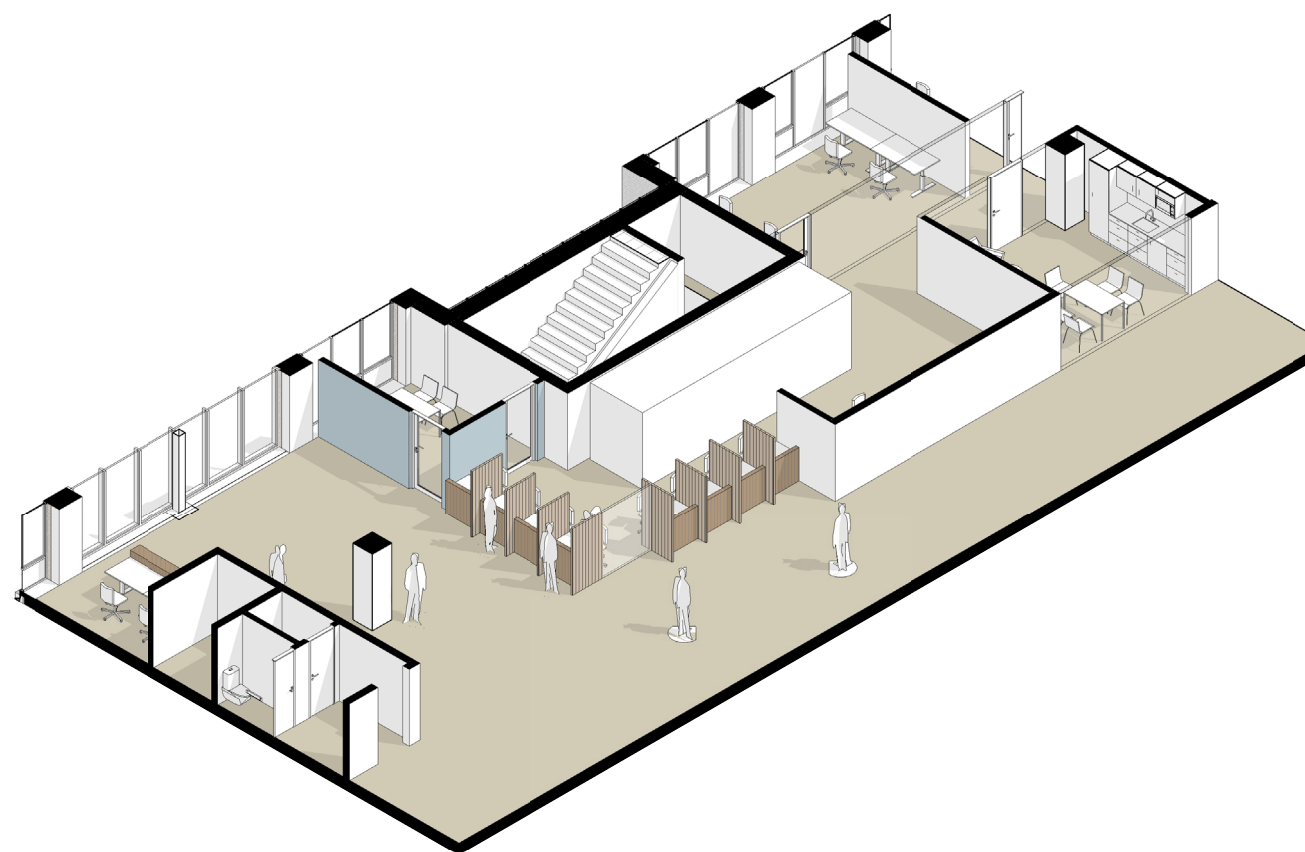

FORELØPIGE SKISSER

Medvirkning Forprosjekt // Aktivitet D, møte 3
Mai 2022