

→ Kommenteres i liste
→ Fjernes i liste



Gjelder også for rom:

02.03.173

Standardrom: Pause

Areal: 15.00

Utstyr i rom						
Artikkelnr	Artikkelnavn	Prioritet	Antall	Skal modelleres	Ansvar	
062.001.08	Avfallsmodul for kildesortering	1	1	Nei	HF	
→ UMZ.014	AV-skjerm, berøringsfølsom, 55"	1	1	Ja	RIKT	
→ GBA.005.02	Bord, spisebord d=700 b=1200 h=700	1	1	Ja	IARK	
→ FXB.003	Knagg, hovedartikkel	1	1	Ja	ARK	
NYZ.001	Servant hovedartikkel - X	1	1	Ja	RIV	
→ GPZ.001.01	Stol, møte	1	8	Ja	IARK	
FBB.001	Tavle, hovedartikkel	1	1	Ja	ARK	
FSI.015.03	Tekjøkken, 5 x 600-moduler, høyt kjøleskap	1	1	Ja	ARK	
FSA.061.01	Verdiskap, 5-delt d=400 b=400 h=1800	0	0	Ja	ARK	

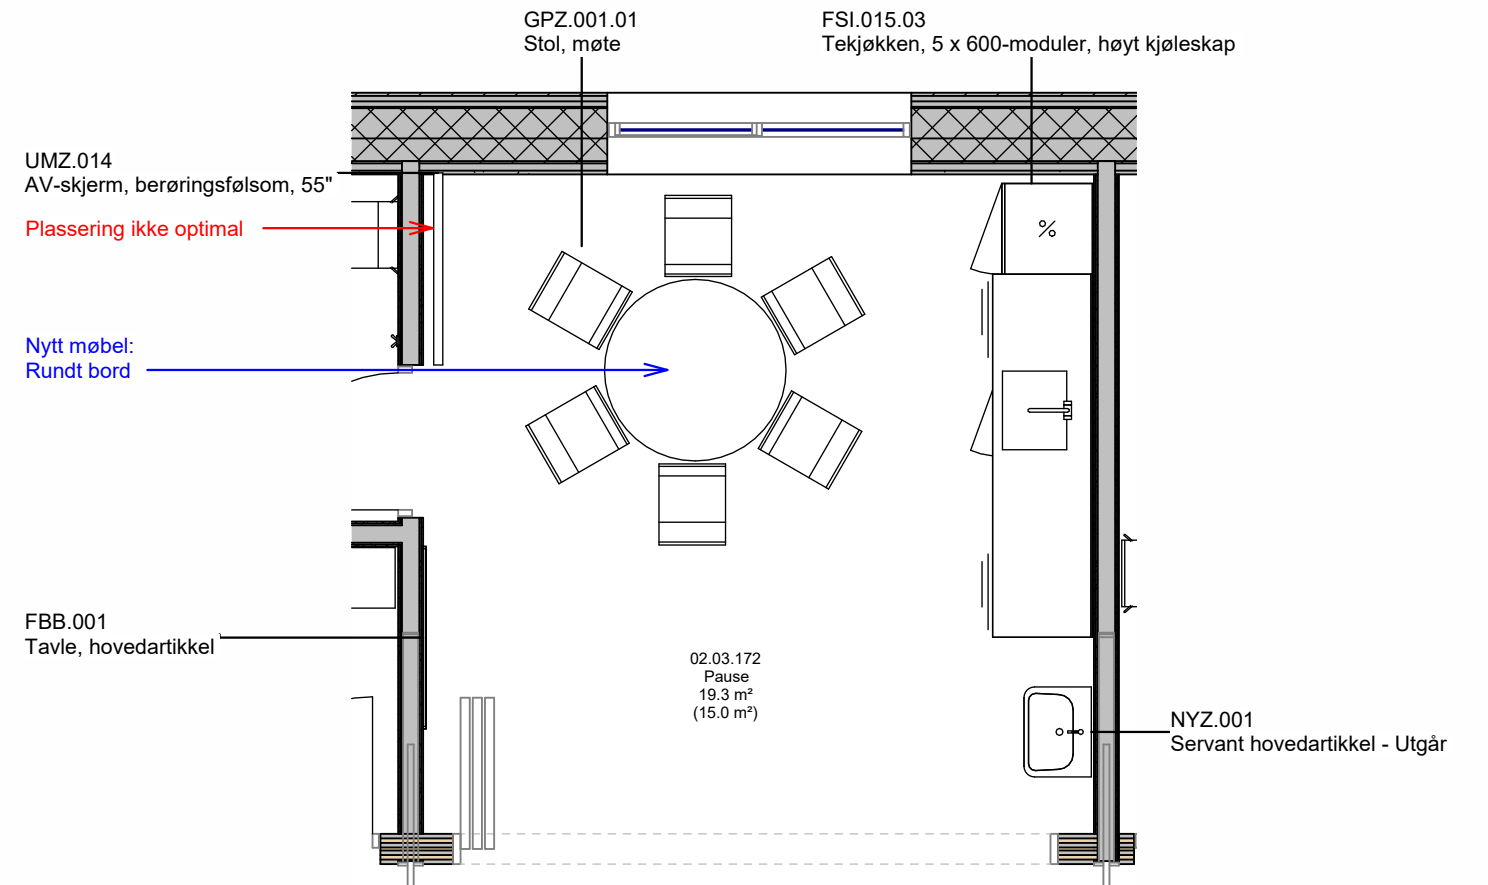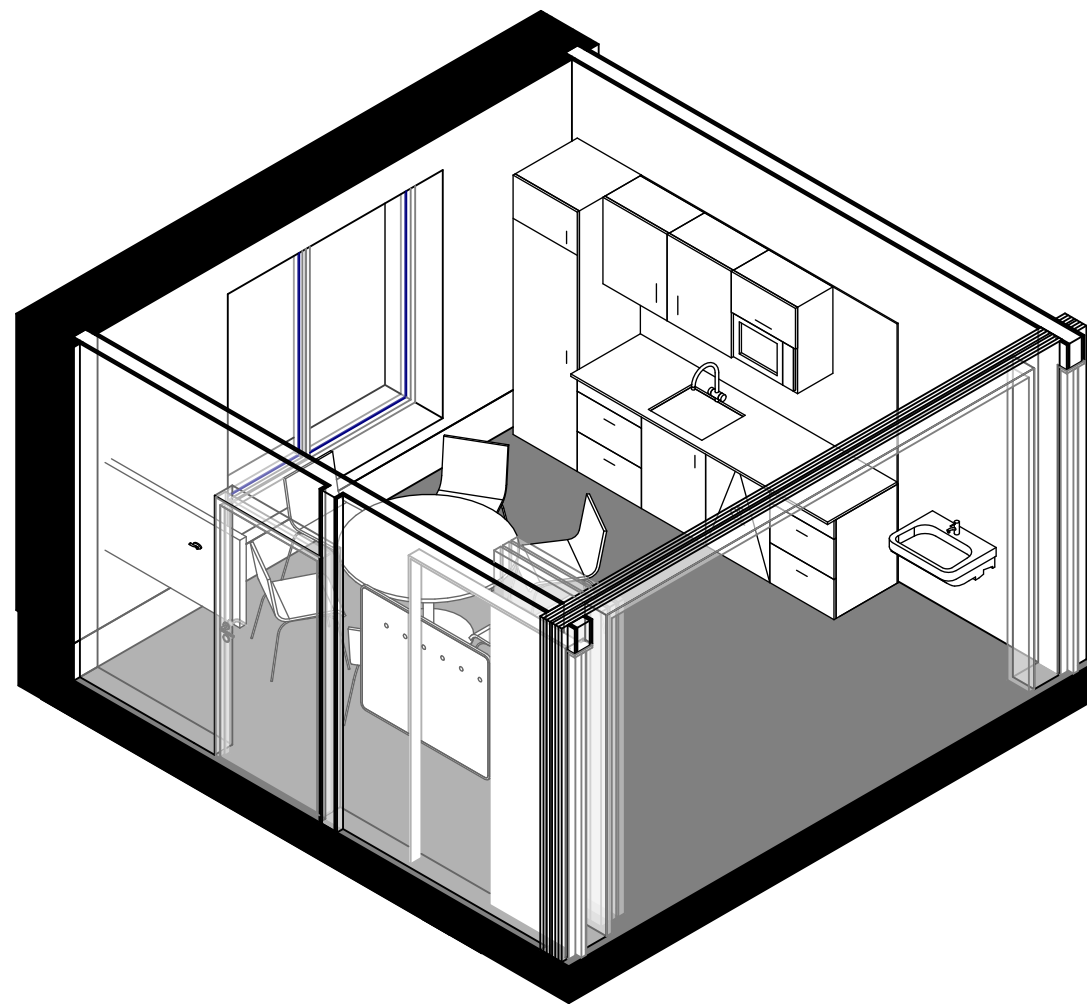

FORELØPIG TEGNING

STATUS-GENNEMGANG

Tegningsemne:

Tegningsnr.:

Revision:

02.03.172 Pause B3

03058-B3-00-00-A-200-60-011

Mål: 1 : 50

Dato: xxxx.xx.xx

Rev. nr.:

Rev. status: