



Standardrom: Aktivitetsrom, PHA

Areal: 40.00

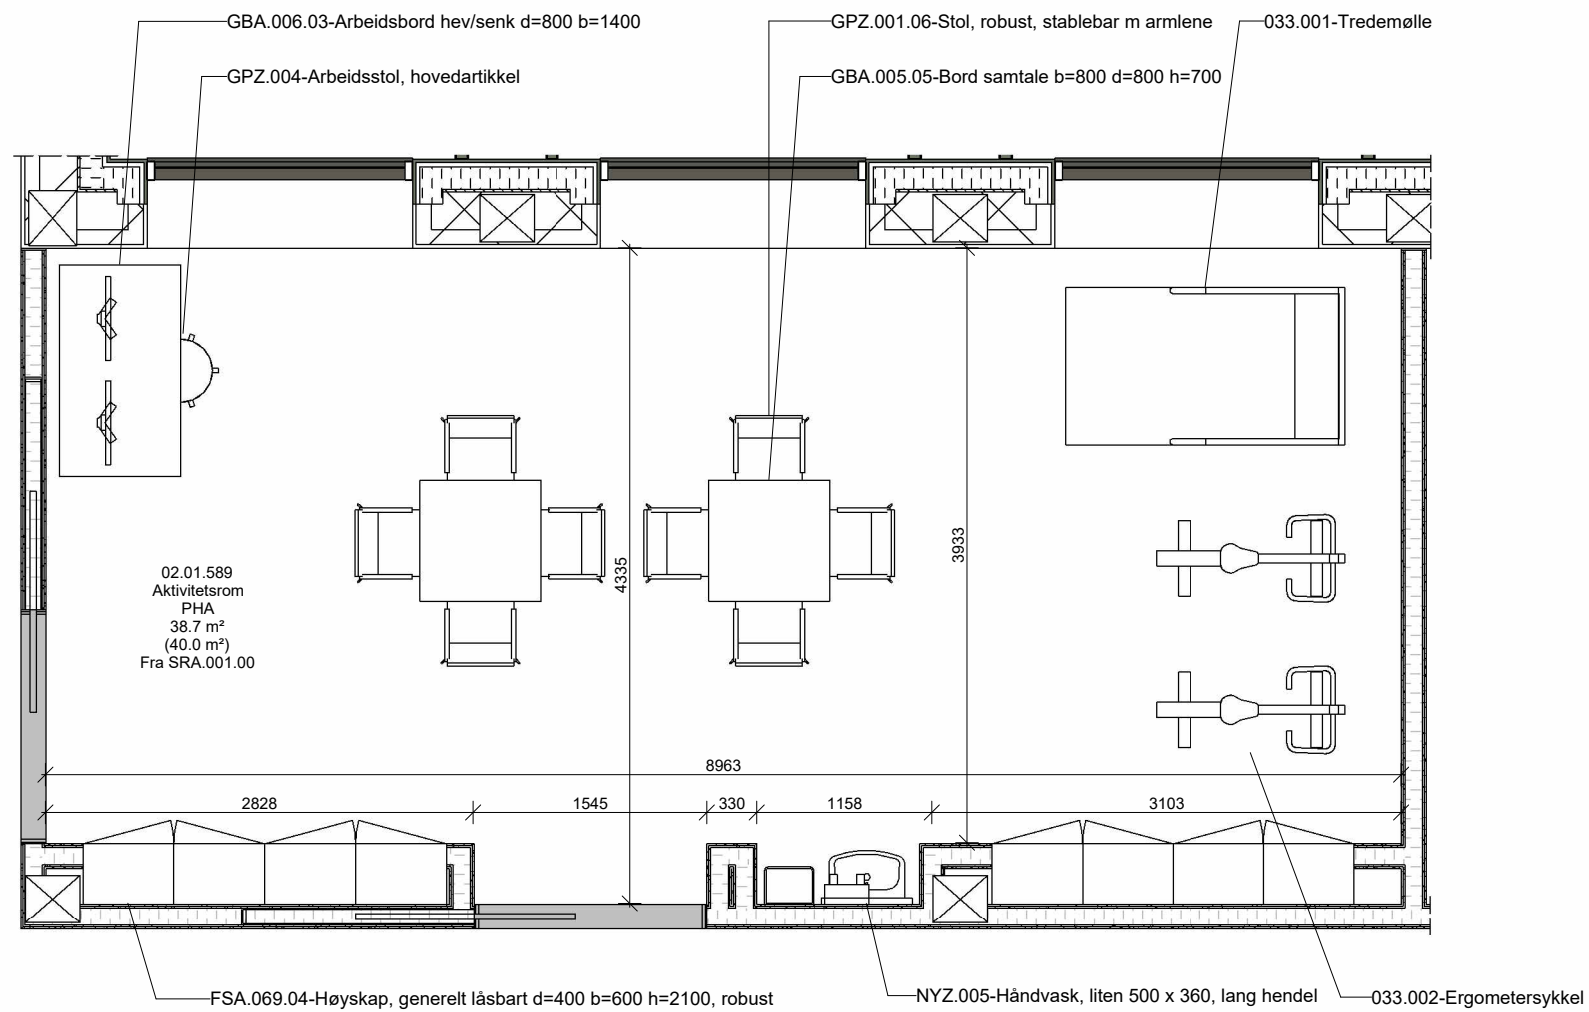

Utstyr i rom				
Artikkelnr	Artikkelnavn	Antall	Skal modelleres	Ansvar
GBA.006.03	Arbeidsbord hev/senk d=800 b=1400	1	Ja	IARK
GPZ.004	Arbeidsstol, hovedartikkel	1	Ja	IARK
062.001.08	Avfallsmodul for kildesortering	1	Nei	HF
GBA.005.05	Bord samtale b=800 d=800 h=700	2	Ja	IARK
ODZ.301	Datamus	1	Nei	IKT
033.002	Ergometersykkel	2	Ja	RUT
FSA.069.04	Høyskap, generelt låsbart d=400 b=600 h=2100, robust	8	Ja	ARK
UHZ.011	Høytaler 8", aktiv, i kabinett	2	Ja	RIKT
UMZ.016	IPTV-skjerm, 65"	1	Ja	RIKT
ODZ.002	Pakke, PC, standard, 2 skjermer	1	Nei	IKT
ODZ.100.01.02	PC, Standard stasjonær(utvidet) - SFF	1	Nei	IKT
UMZ.200.01.01	PC Monitor, standard, 24"	2	Ja	IKT
NYZ.001	Servant hovedartikkel - X	1	Ja	RIV
033.029	Stativ treningsutstyr	1	Nei	HF
GPZ.001.06	Stol, robust, stablebar m/armlene	8	Ja	IARK
ODZ.300	Tastatur	1	Nei	IKT
033.001	Tredemølle	1	Ja	RUT
FBA.077	Veggfeste AV-skjerm, < 35 Kg	1	Ja	RIKT

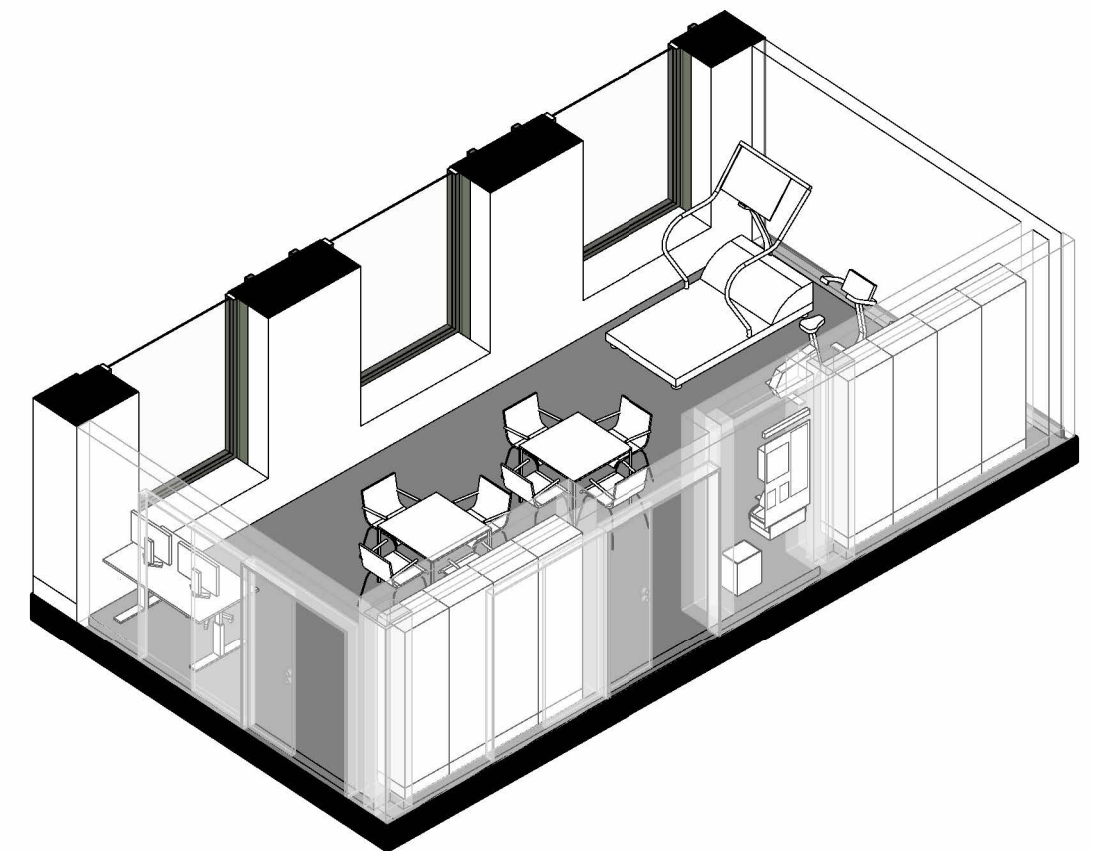

Tegningsemne:

Tegningsnr.:

Revision:

SRA.001.00 Aktivitetsrom

03058-E0-00-01-A-200-60-002

Mål: 1 : 50

Dato: xxxx.xx.xx

Rev. nr.:

Rev. status: