

# GRUPPE 2 - MØTE 3

## PHA

# Agenda for medvirkningsmøte 3

1. Velkommen og agenda for dagens møte
2. Godkjenning av referat samt videre håndtering av tilbakemeldinger
3. Status funksjonsplassering
4. Status gjenstående aksjonspunkter fra møte 2
5. Oppsummering av dagens møte og ***veien videre***
6. Eventuelt

## Forberedelse til medvirkningsmøte

Til møte 3 bes gruppen vurdere om tilbakemeldinger er tilstrekkelig ivaretatt.

Er ønsker til plassering, funksjonalitet og flyt ivaretatt i det fremsendte materialet?

For grupper der det er relevant vises inspirasjonsmateriale i møtet.

# PRESENTASJON


## MEDVIRKNING FORPROSJEKT

### AKTIVITET C - MEDVIRKNINGSMØTE 3




# Nye Aker

## FLYTDIAGRAM - HEISER

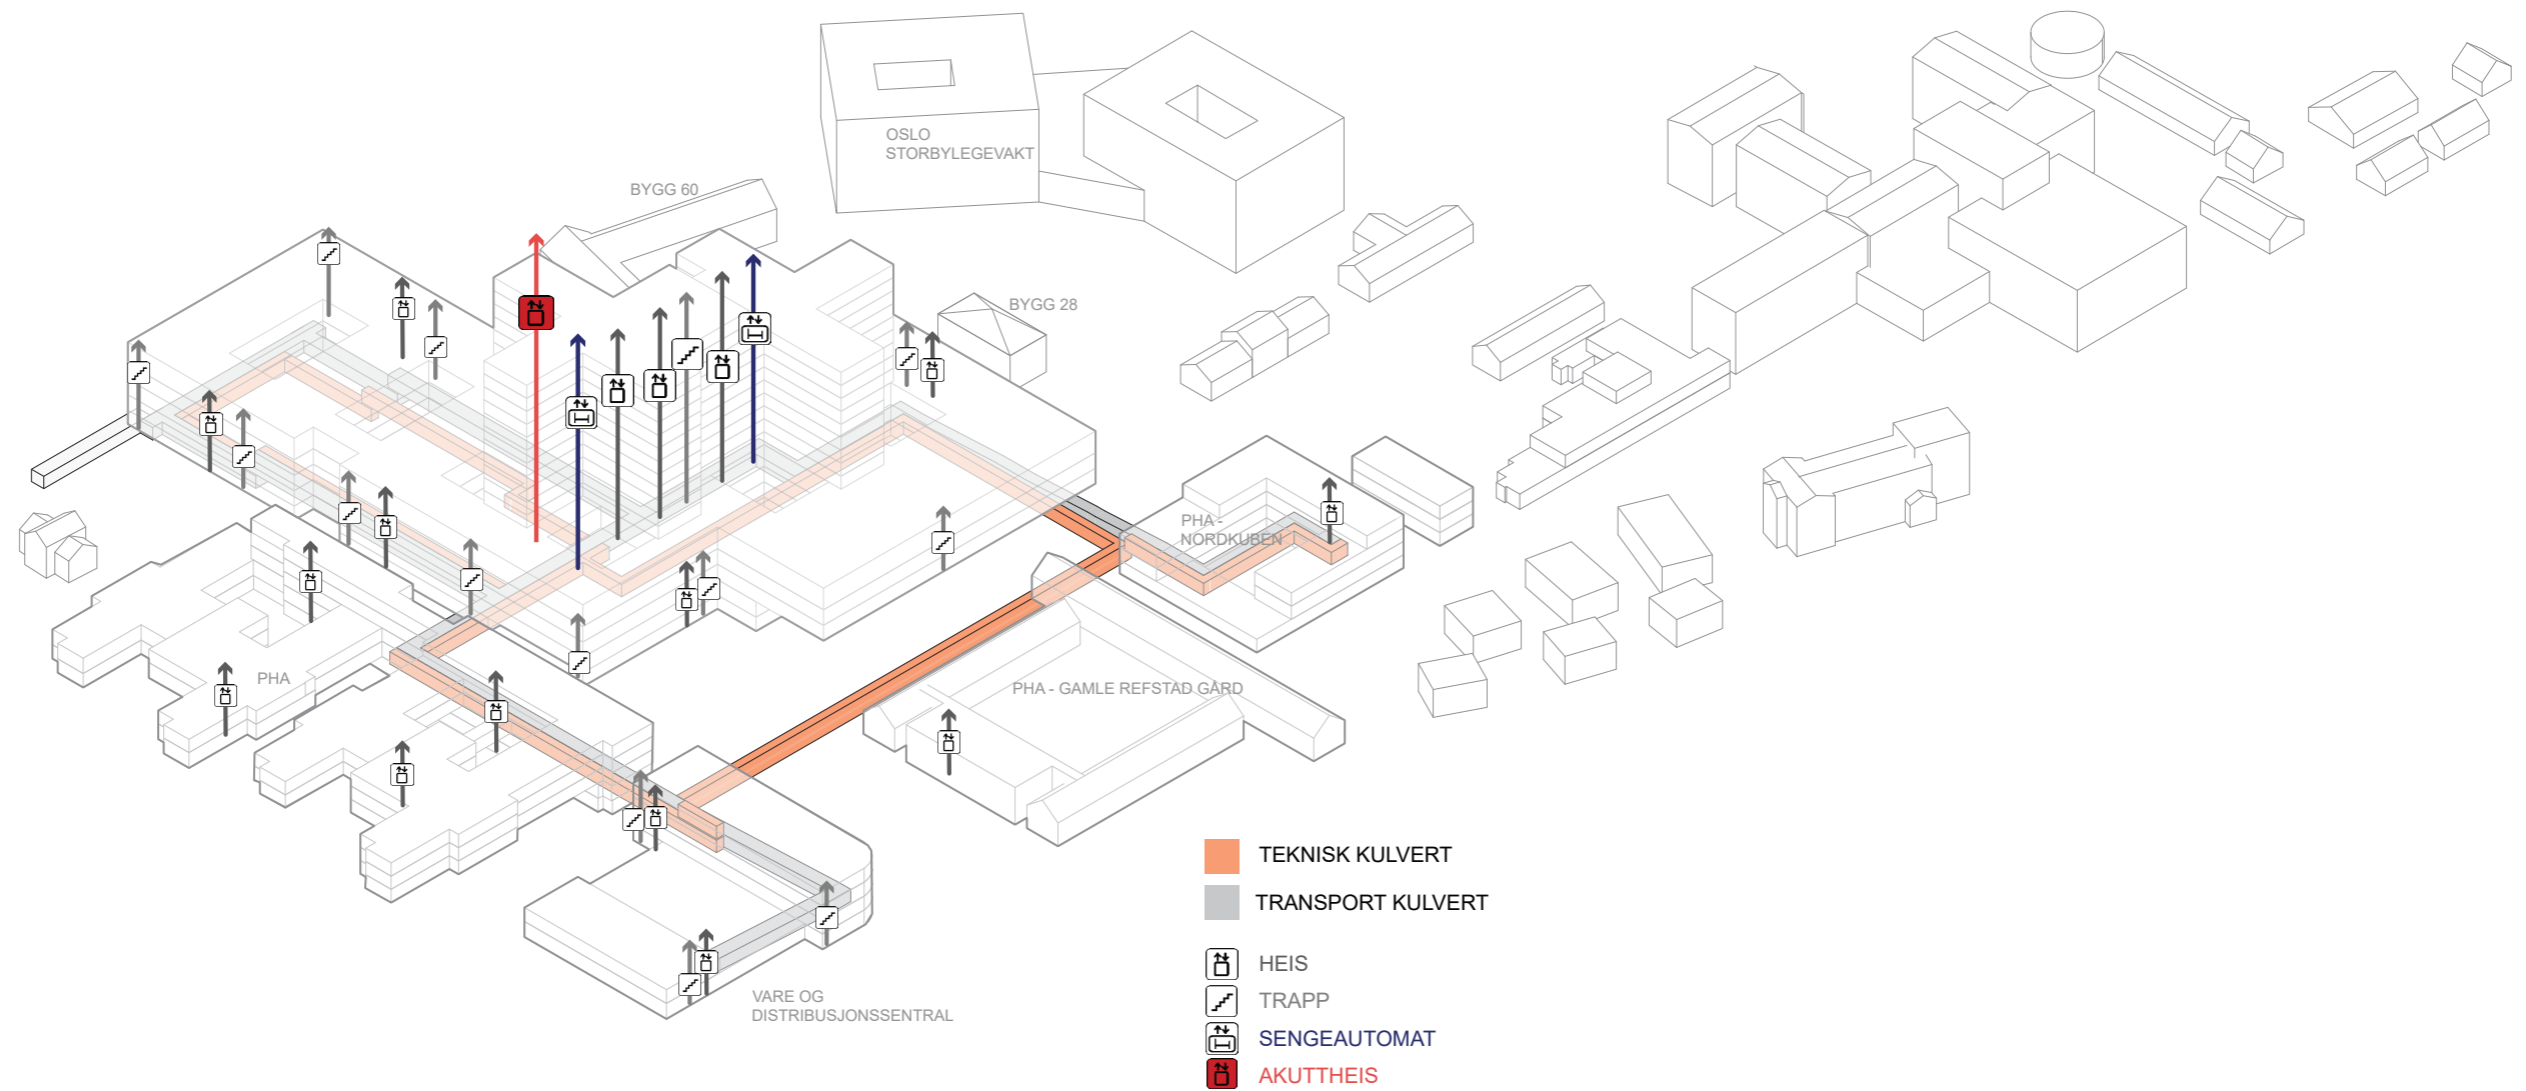


# Nye Aker

## FLYTDIAGRAM - GÅENDE OG BESØKENDE

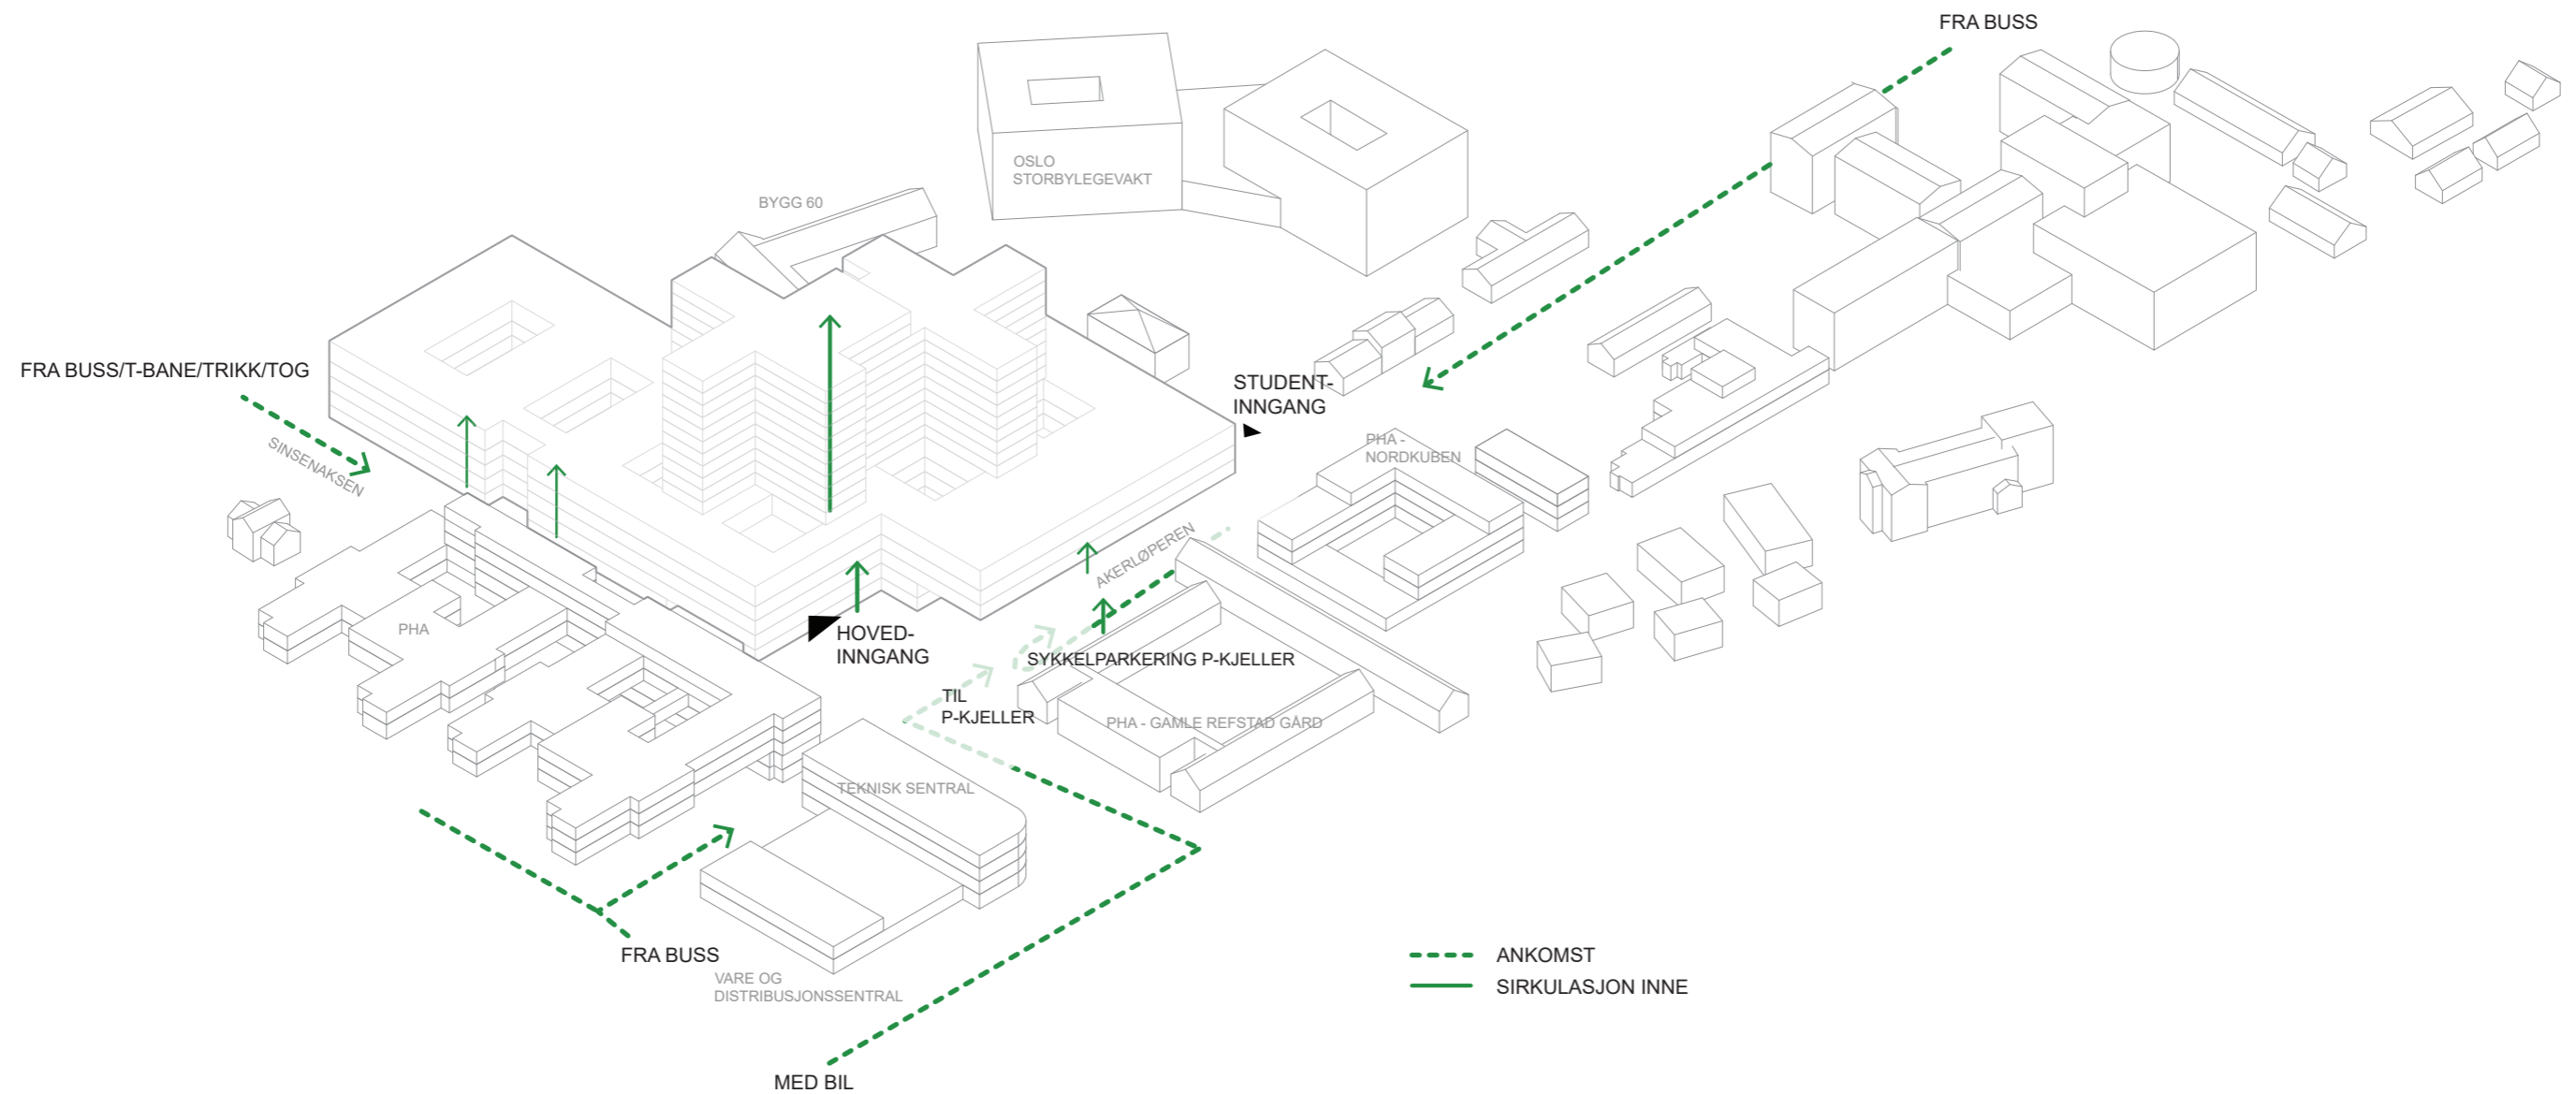


# Nye Aker

## FLYTDIAGRAM - VARER

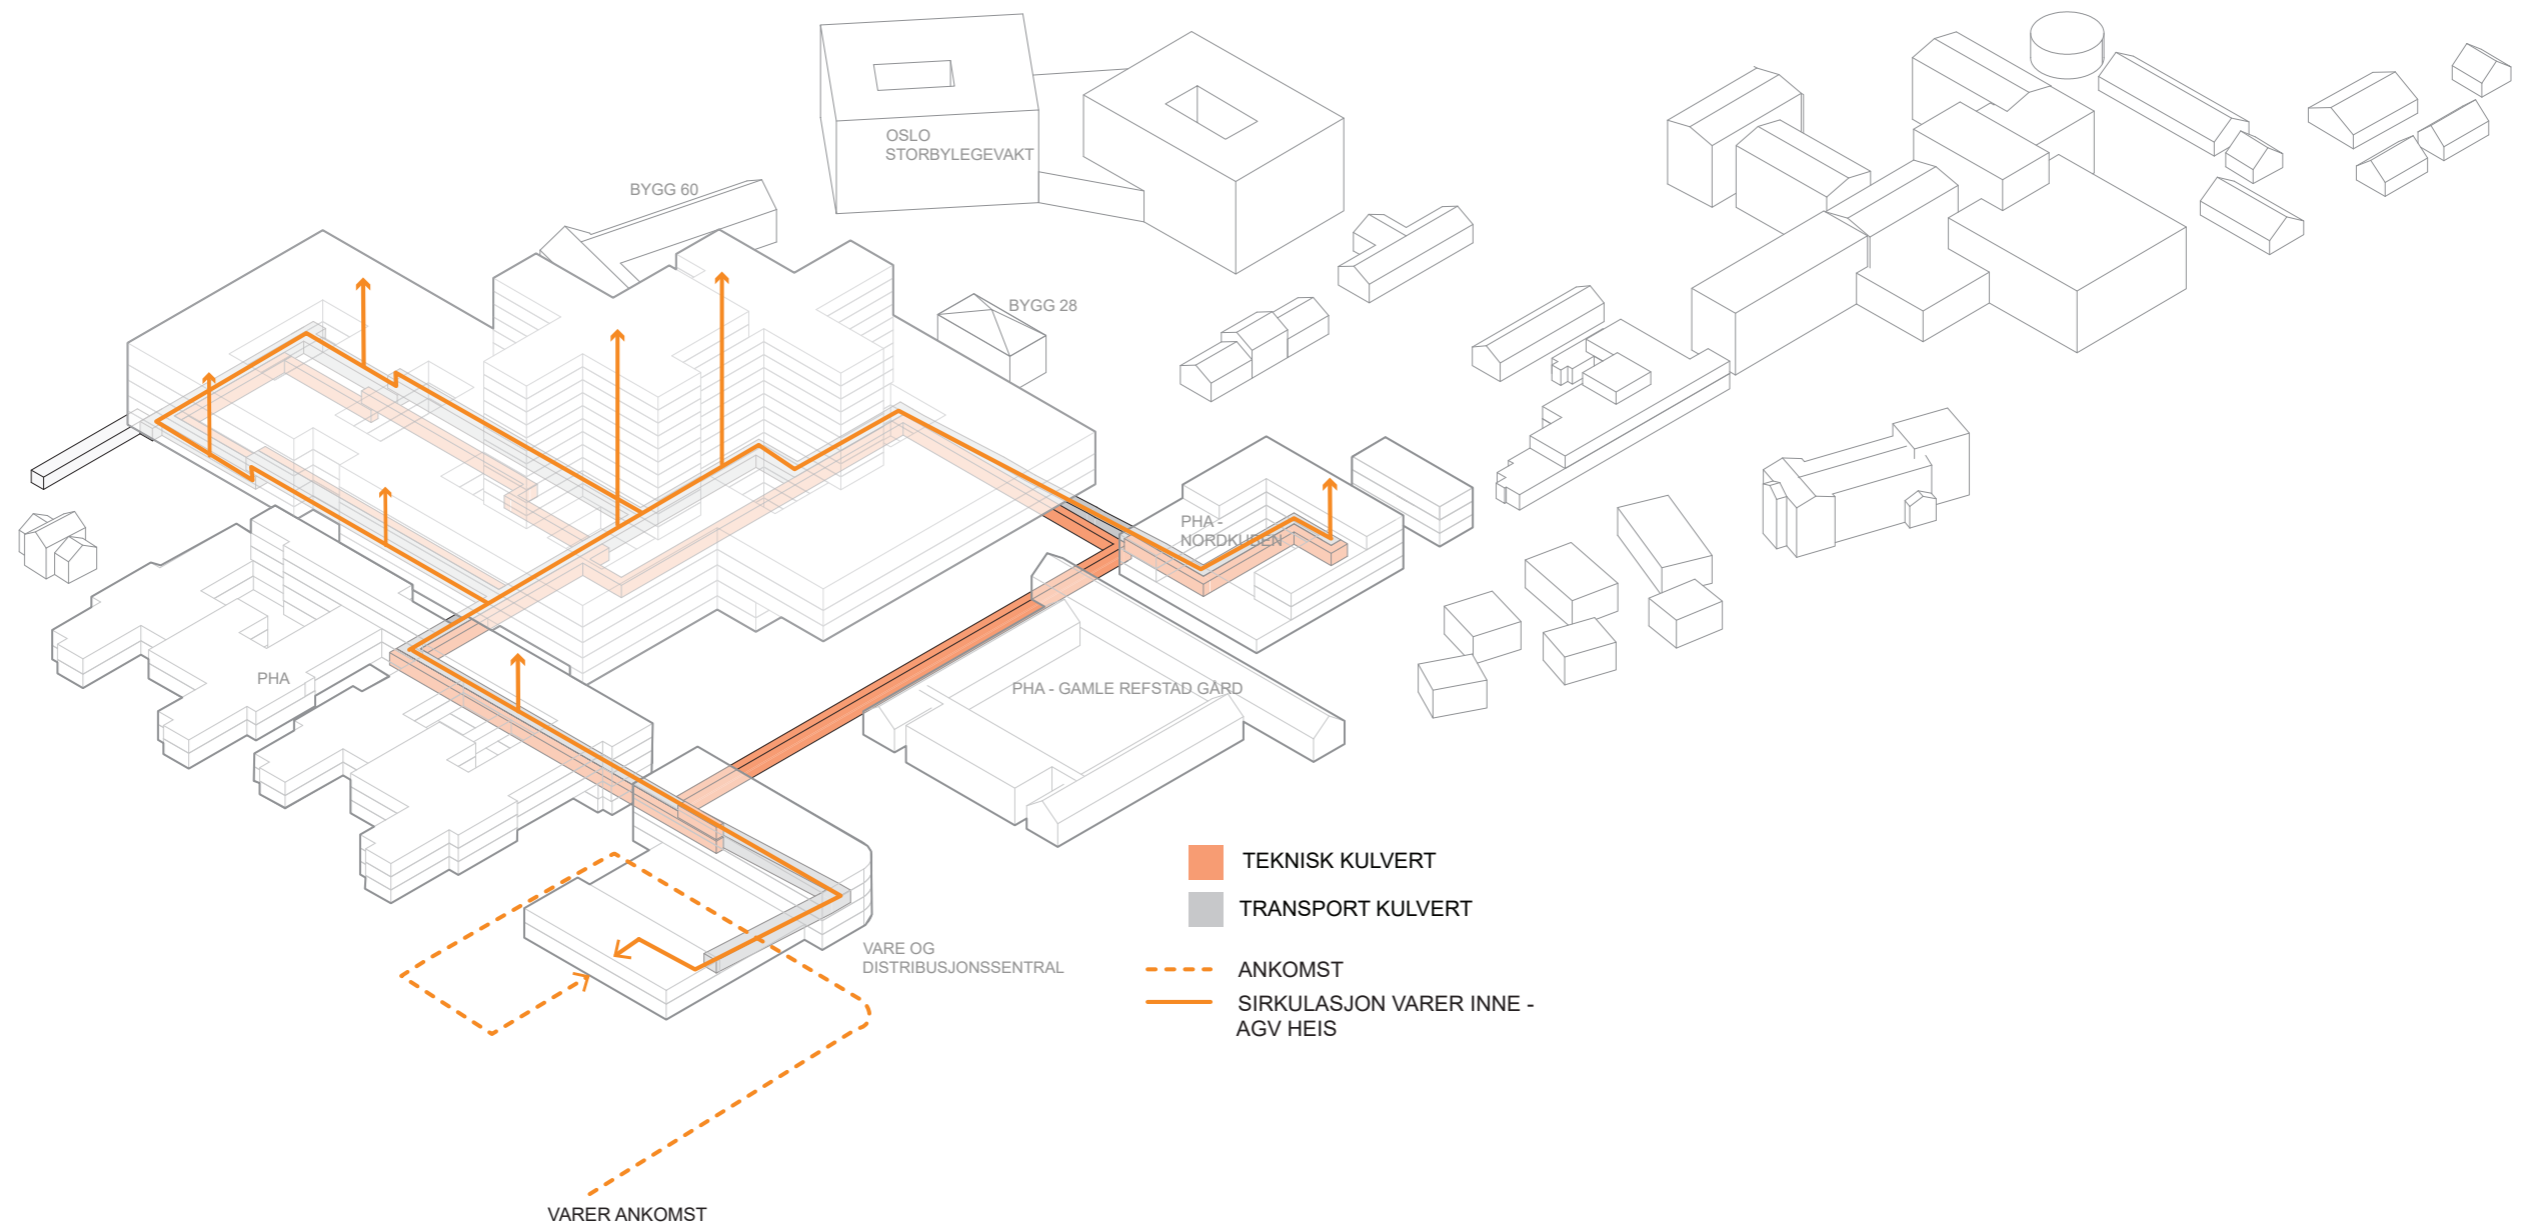

# Nye Aker


## FLYTDIAGRAM - AKUTT

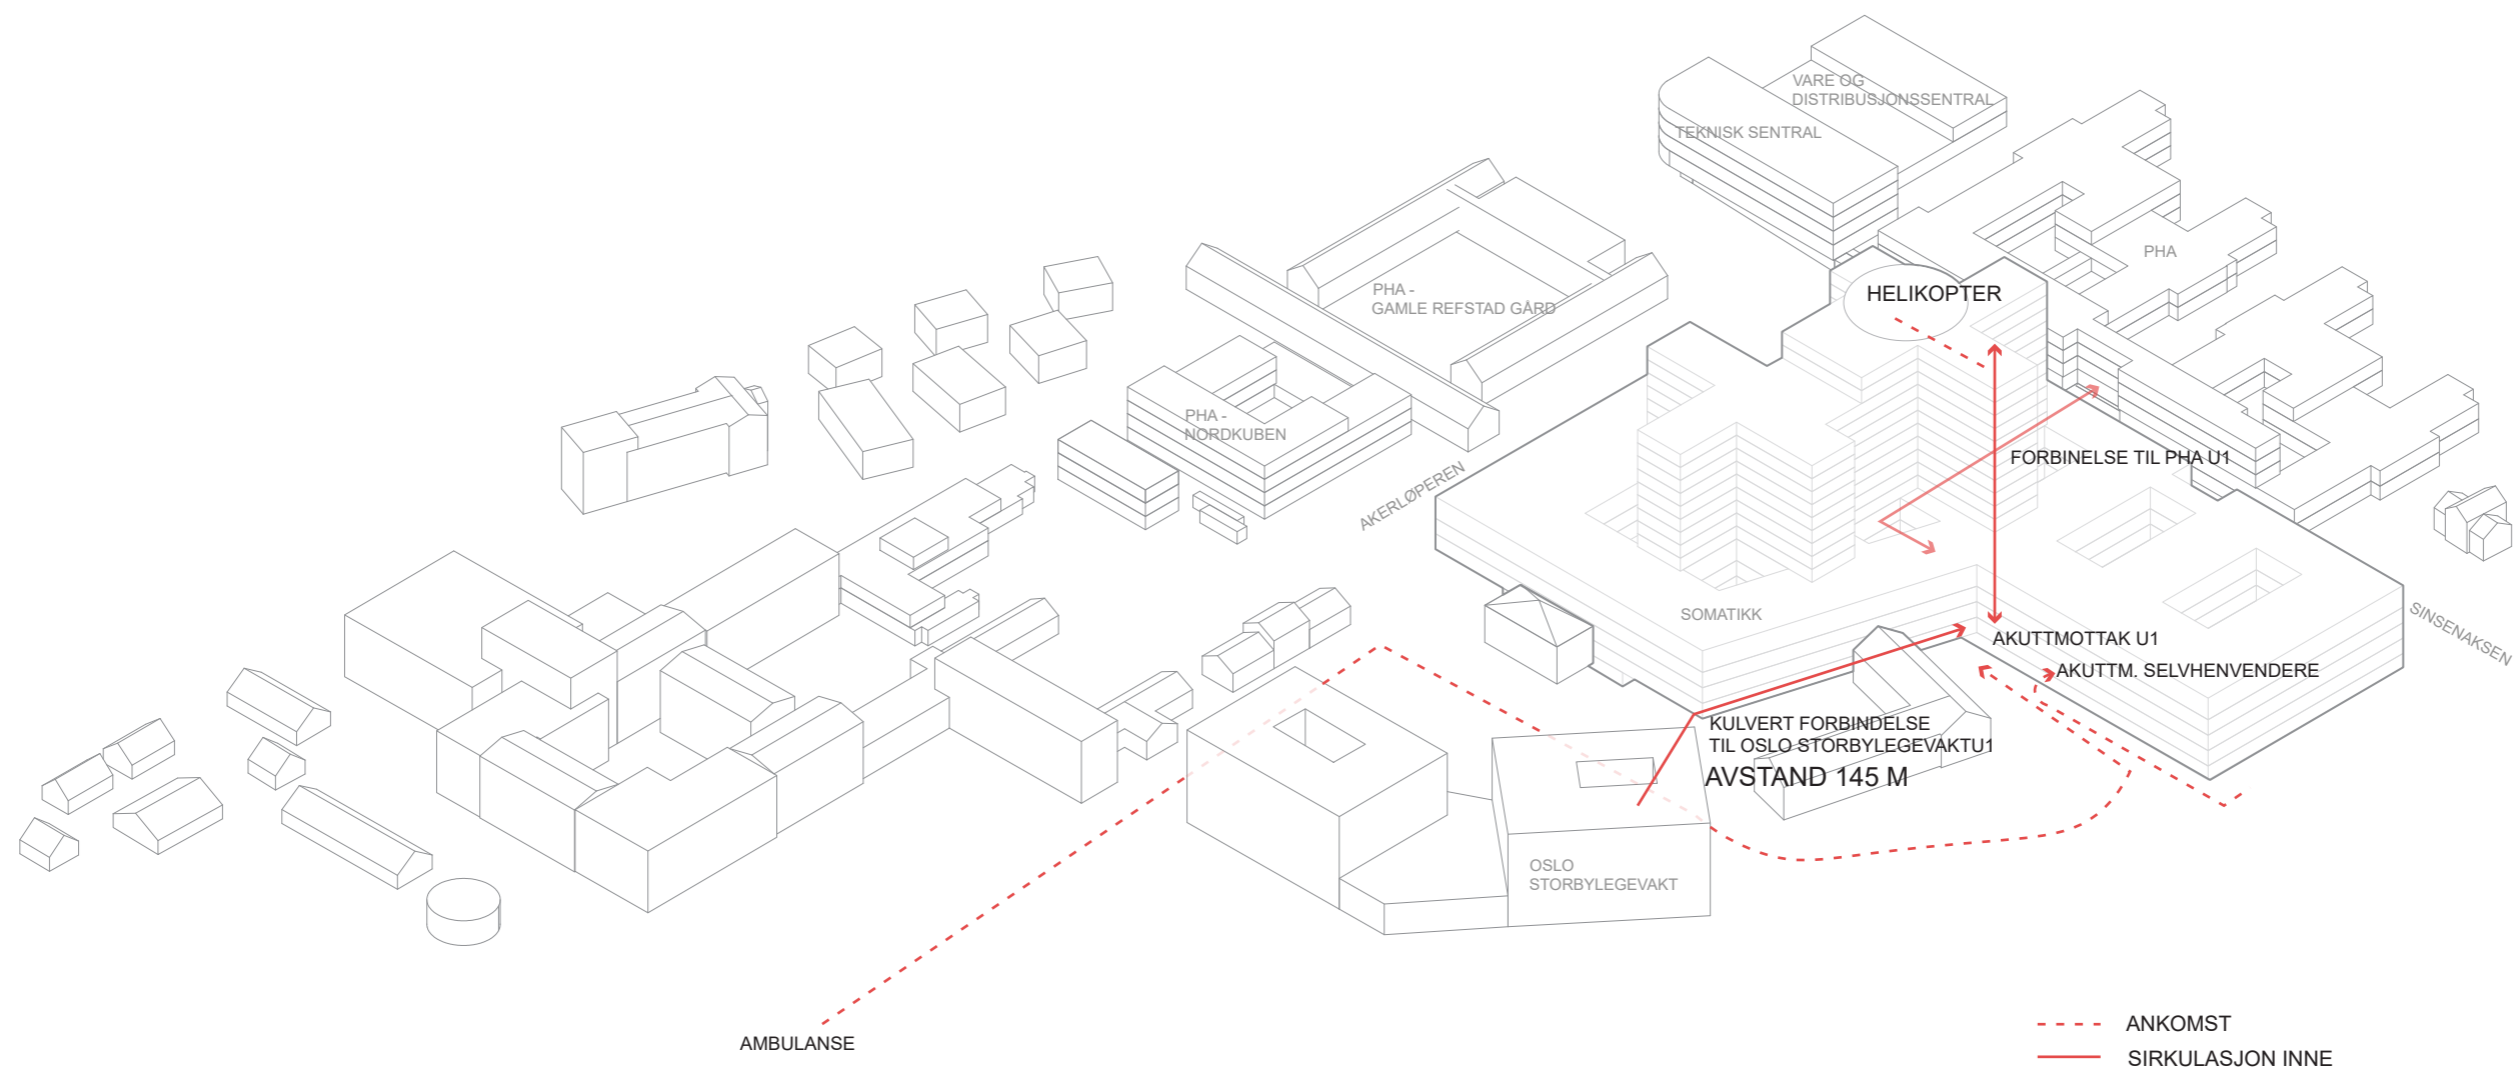




# Nye Aker

## KULVERT - OVERSIKT

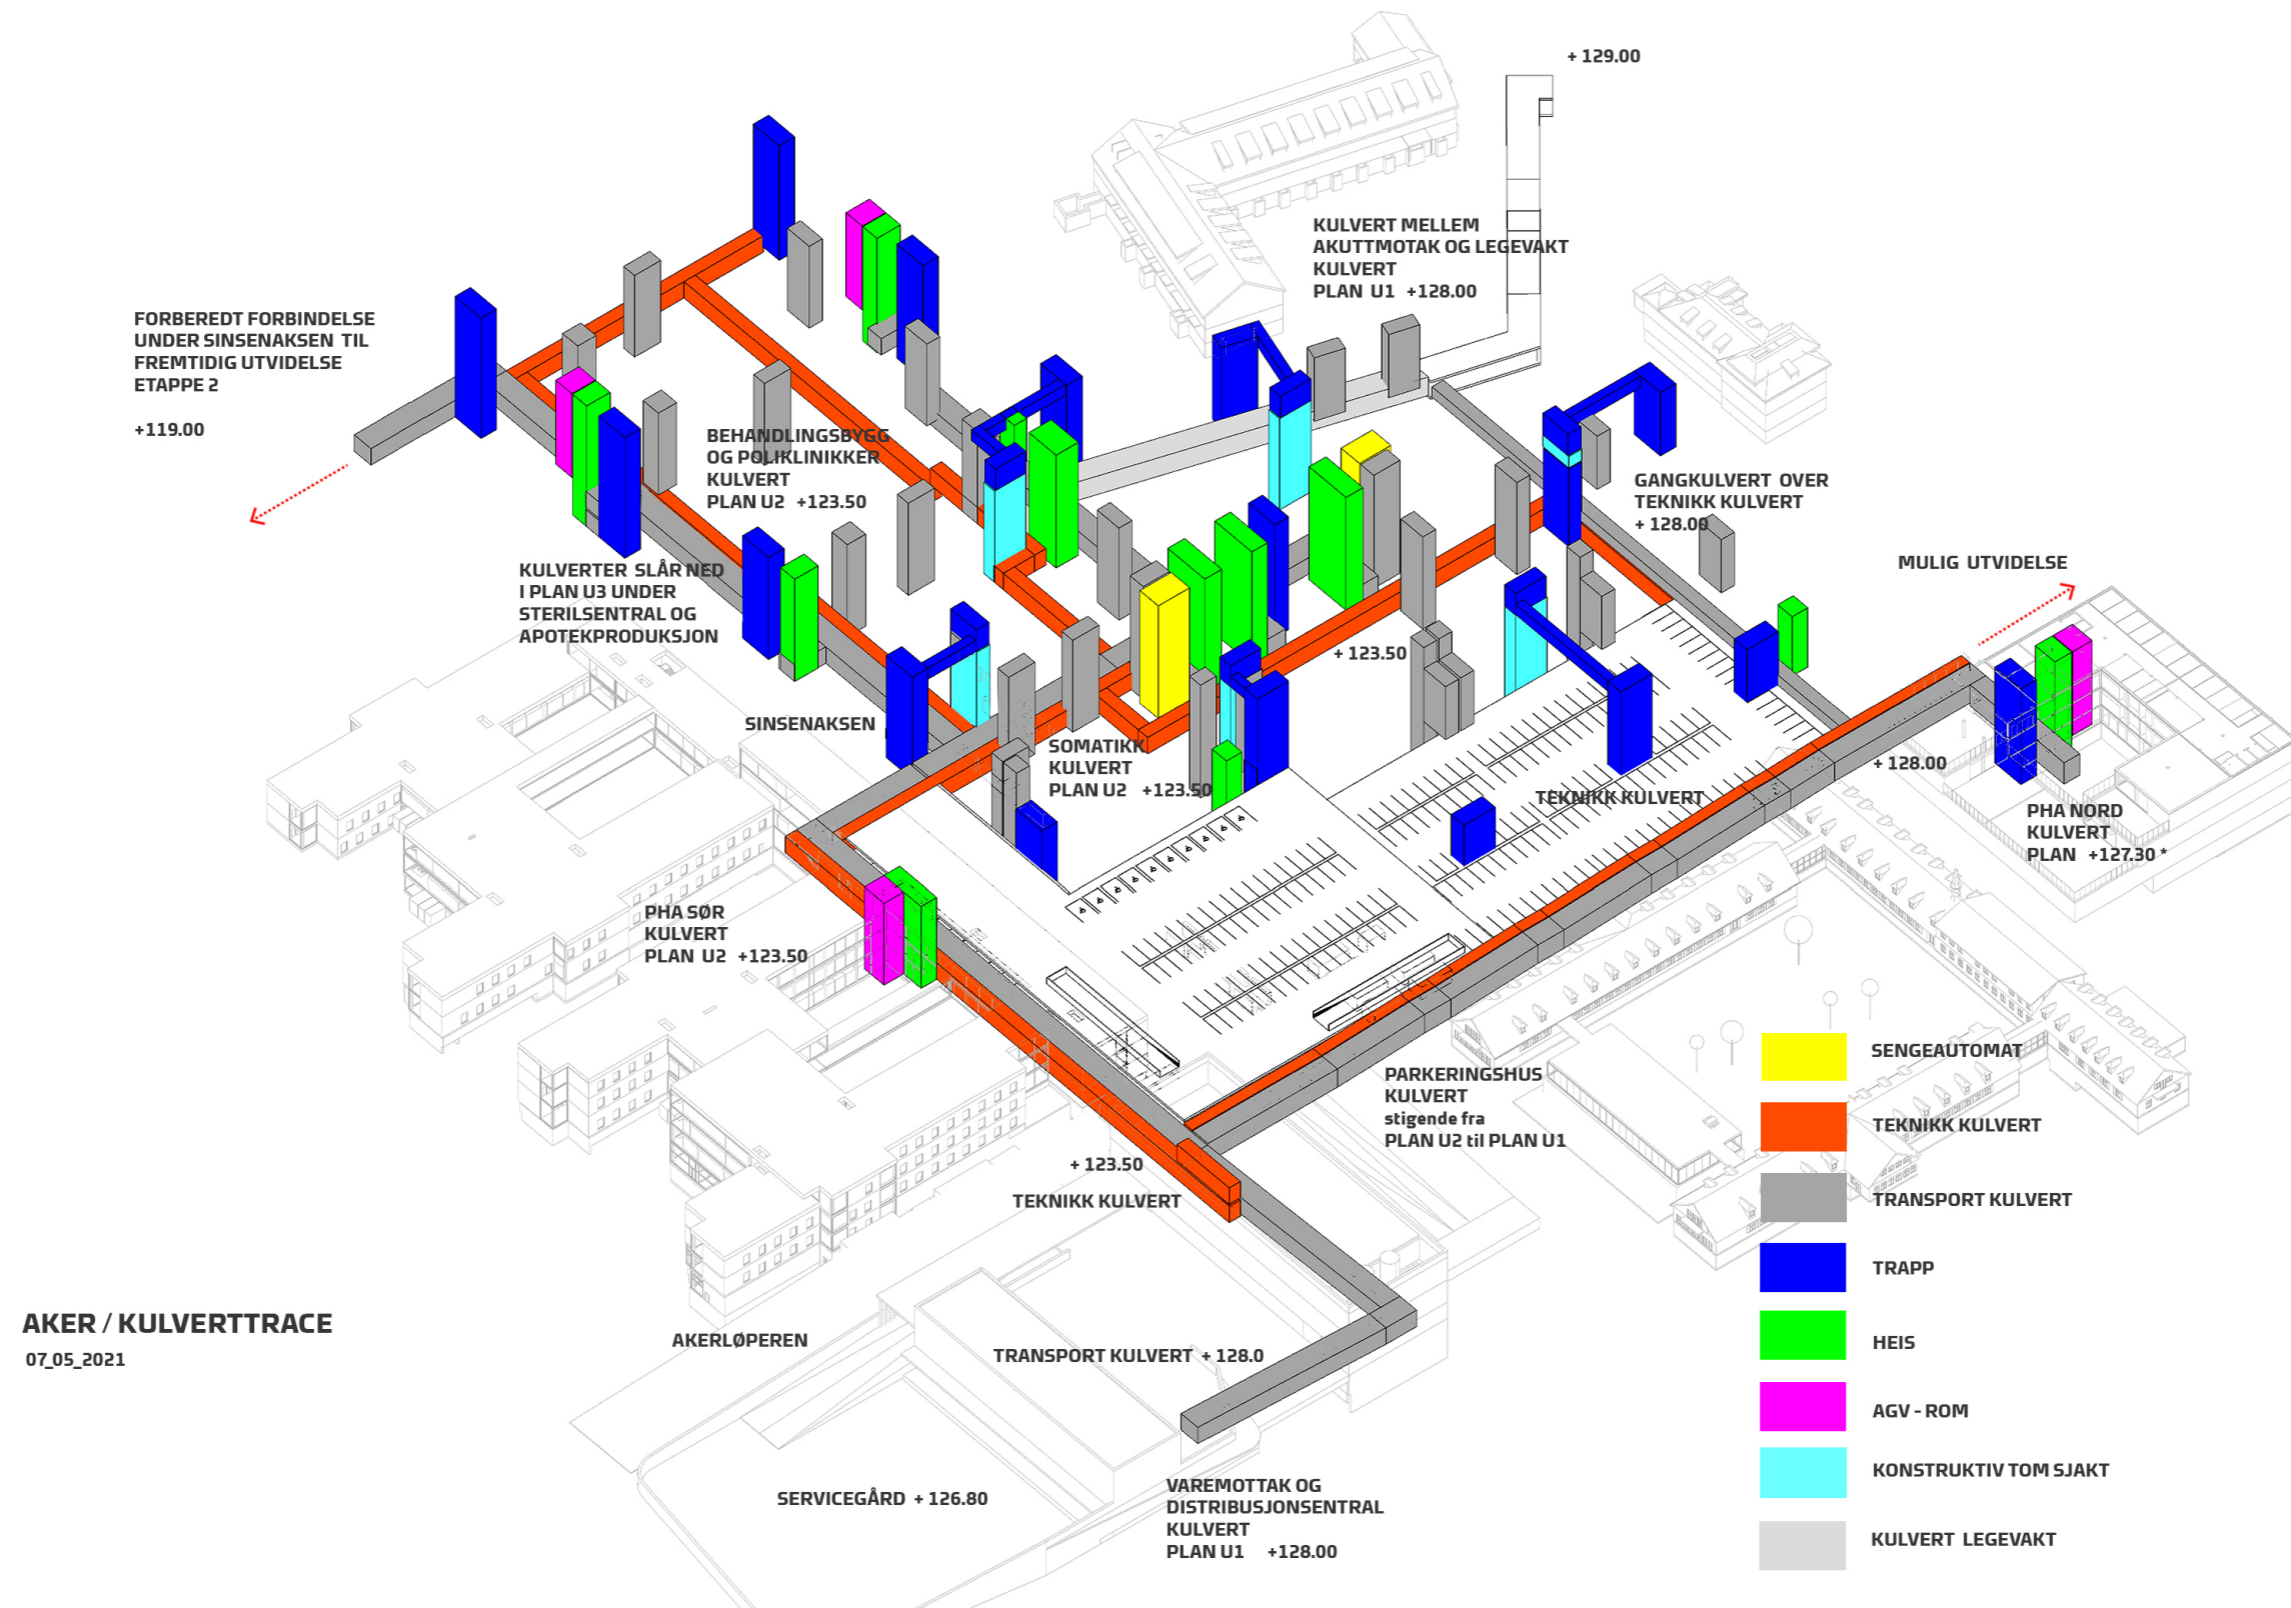

# Nye Aker

## Logistikkplan

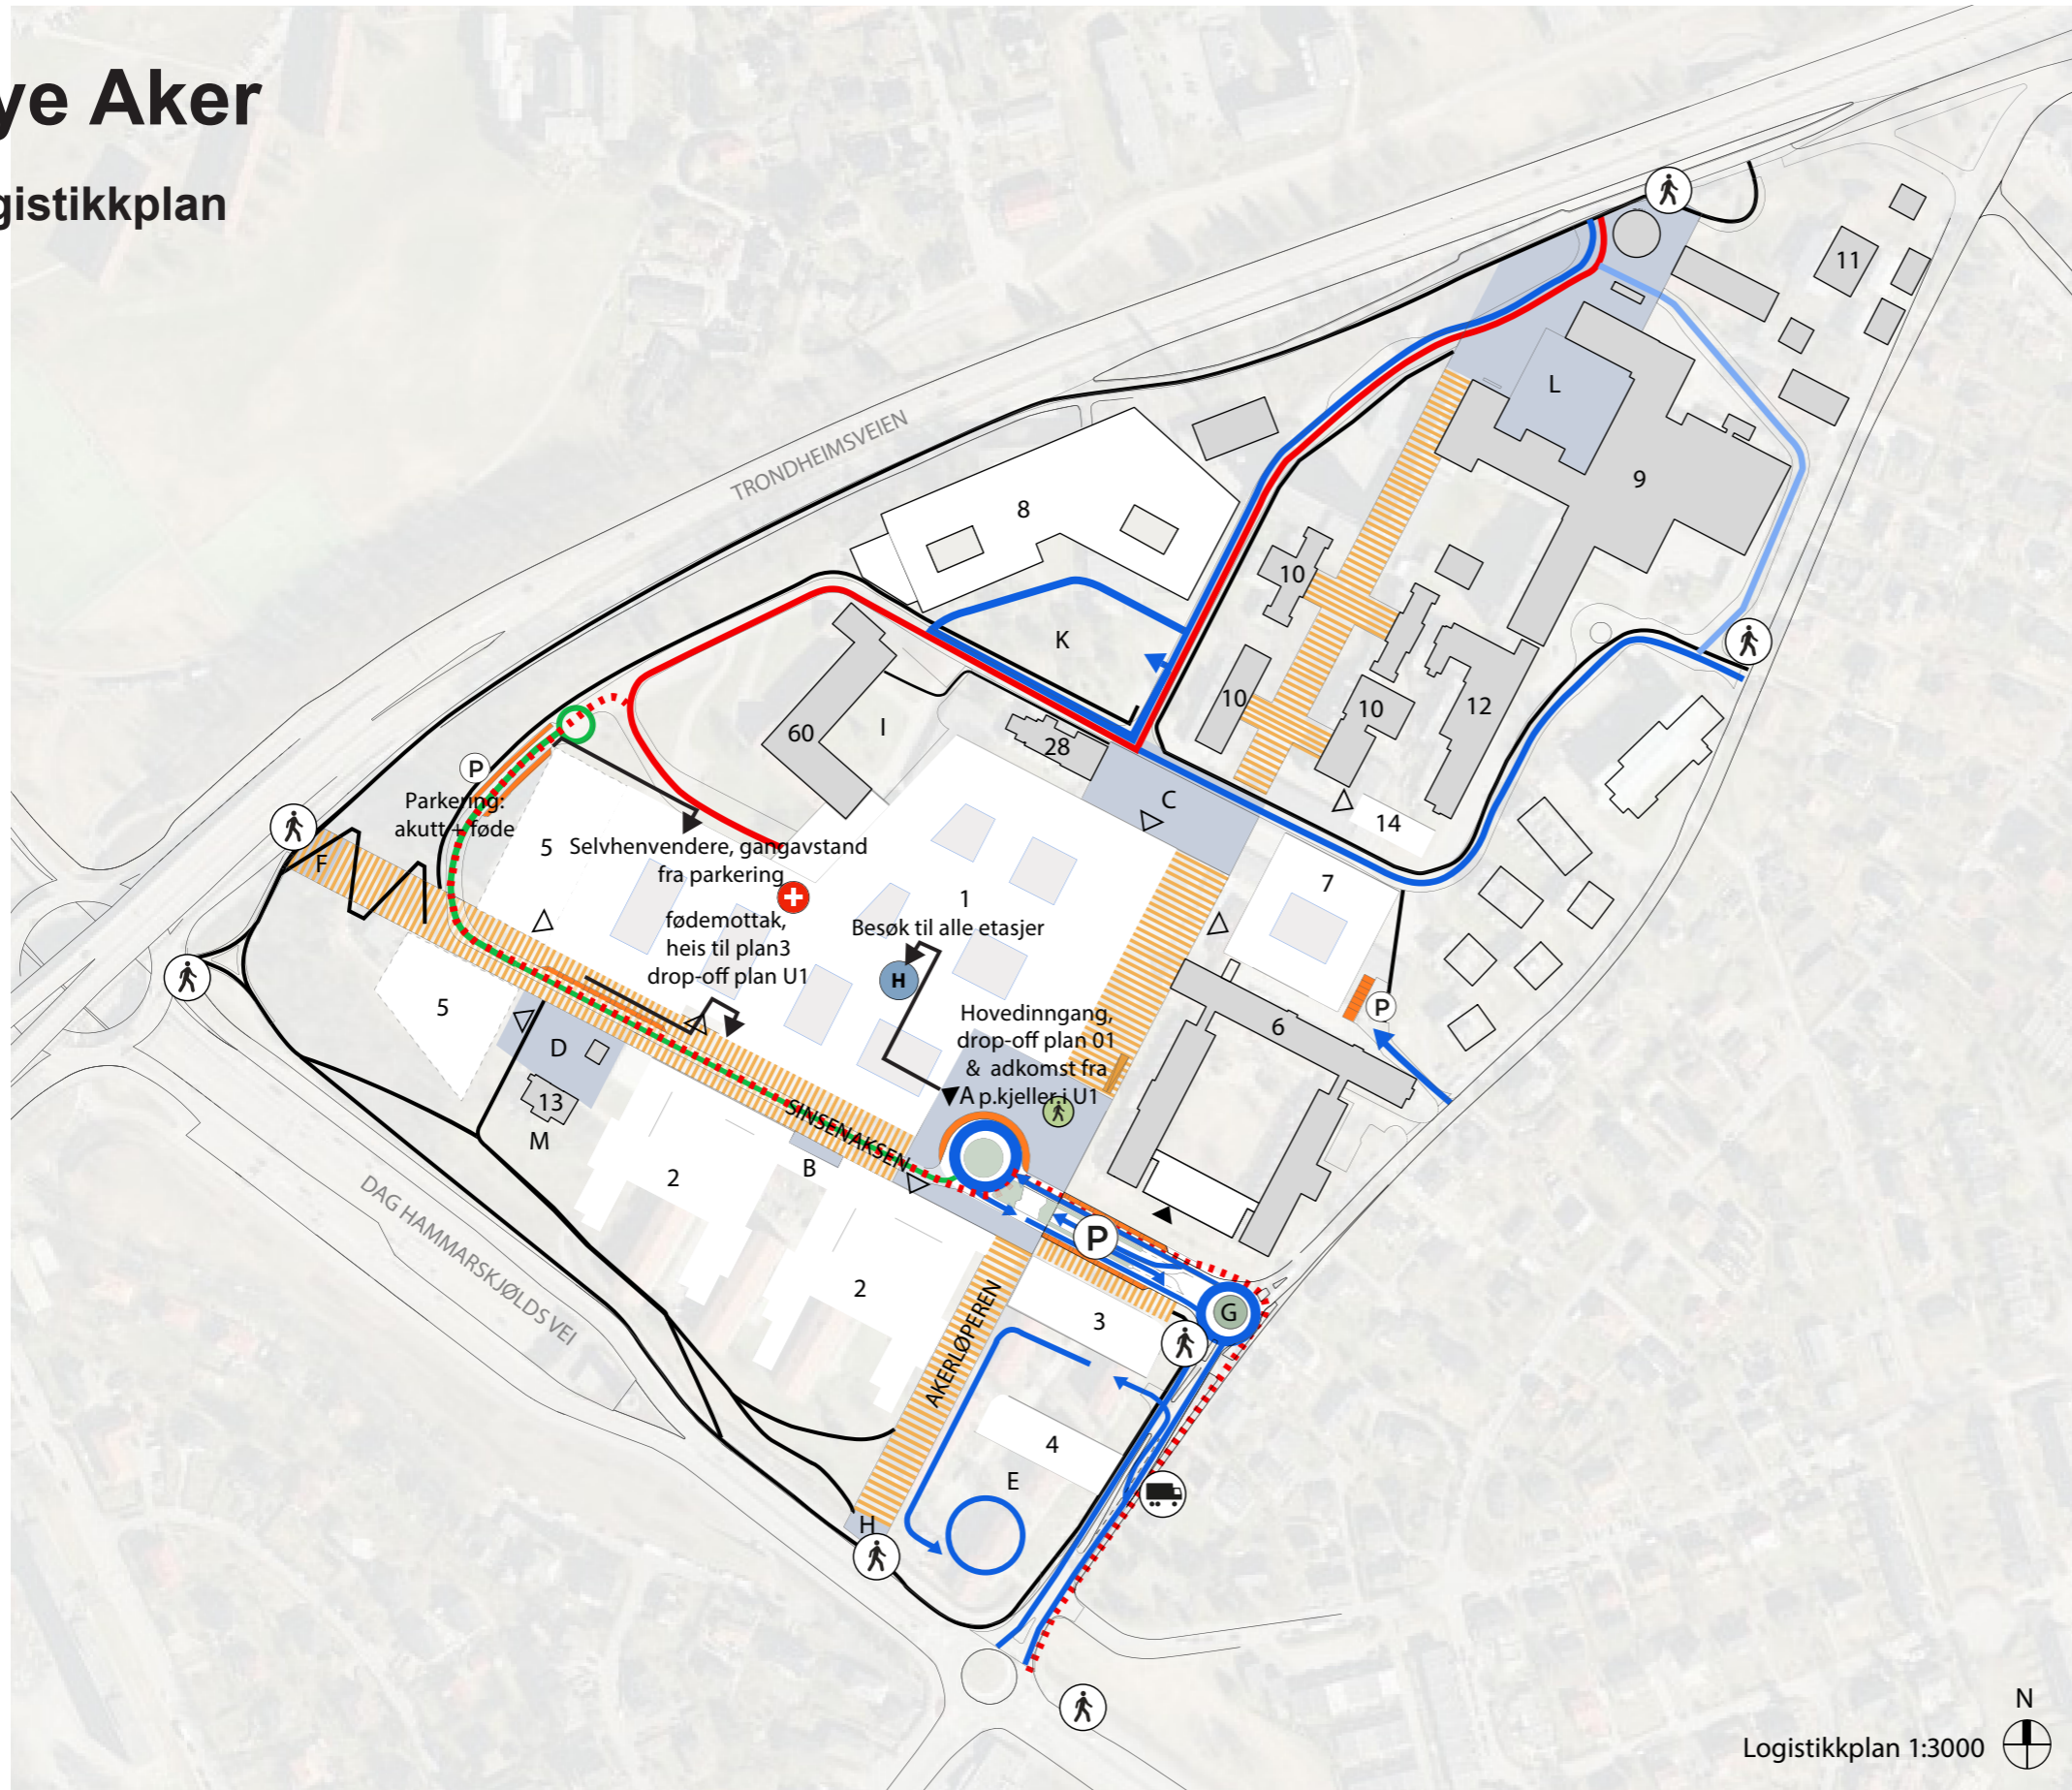


- 1 Nytt sykehusbygg, hovedbygg
- 2 Nytt sykehusbygg, PHA
- 3 Nytt sykehusbygg, teknisk sentral
- 4 Nytt sykehusbygg, varemottak og distribusjonssentral
- 5 Nytt sykehusbygg, etappe 2
- 6 Sinselveien 79 (Refstad transittmottak), PHA
- 7 Nytt sykehusbygg, PHA
- 8 Storbylegevakten
- 9 Eksisterende sykehusbygninger
- 10 Paviljongene
- 11 Tonsen gård
- 12 Bygg 12, PHA
- 13 Nordre Sinsen gård m/ stabbur
- 14 Nytt sykehusbygg, PHA
- 28 Bygg 28
- 60 Bygg 60

- A Hovedadkomsttorget
- B Adkomsttorg PHA
- C Studenttorget
- D Sinsentunet
- E Øknonomigård
- F Velkomsttorg vest/ kollektivpunkt
- G Velkomstpunkt øst /rundkjøring
- H Velkomstpunkt sør/ kollektivpunkt
- I Atriumshagen
- K Kollen
- L Alléen (eksisterende)
- M Nordre Sinsen gård hageanlegg
- ▶ Hovedinngang
- ▽ Annen inngang
- P Parkering
- ◡ Gangvei
- ◡ Trappehus fotgjengere
- ◡ Varelevering
- H Helipad


- Gang- og sykkelveier / fortau
- ▨ Hovedakser
- Kjøreadkomst
- Kjøring til føde-gyn
- Ambulanse
- ⋯ Ambulanse redundant
- Interne kjøreveier
- Drop-off / korttidsparkering
- Torg
- ▨ Inngang sykkelparkering

# Funksjonsfordeling PHA

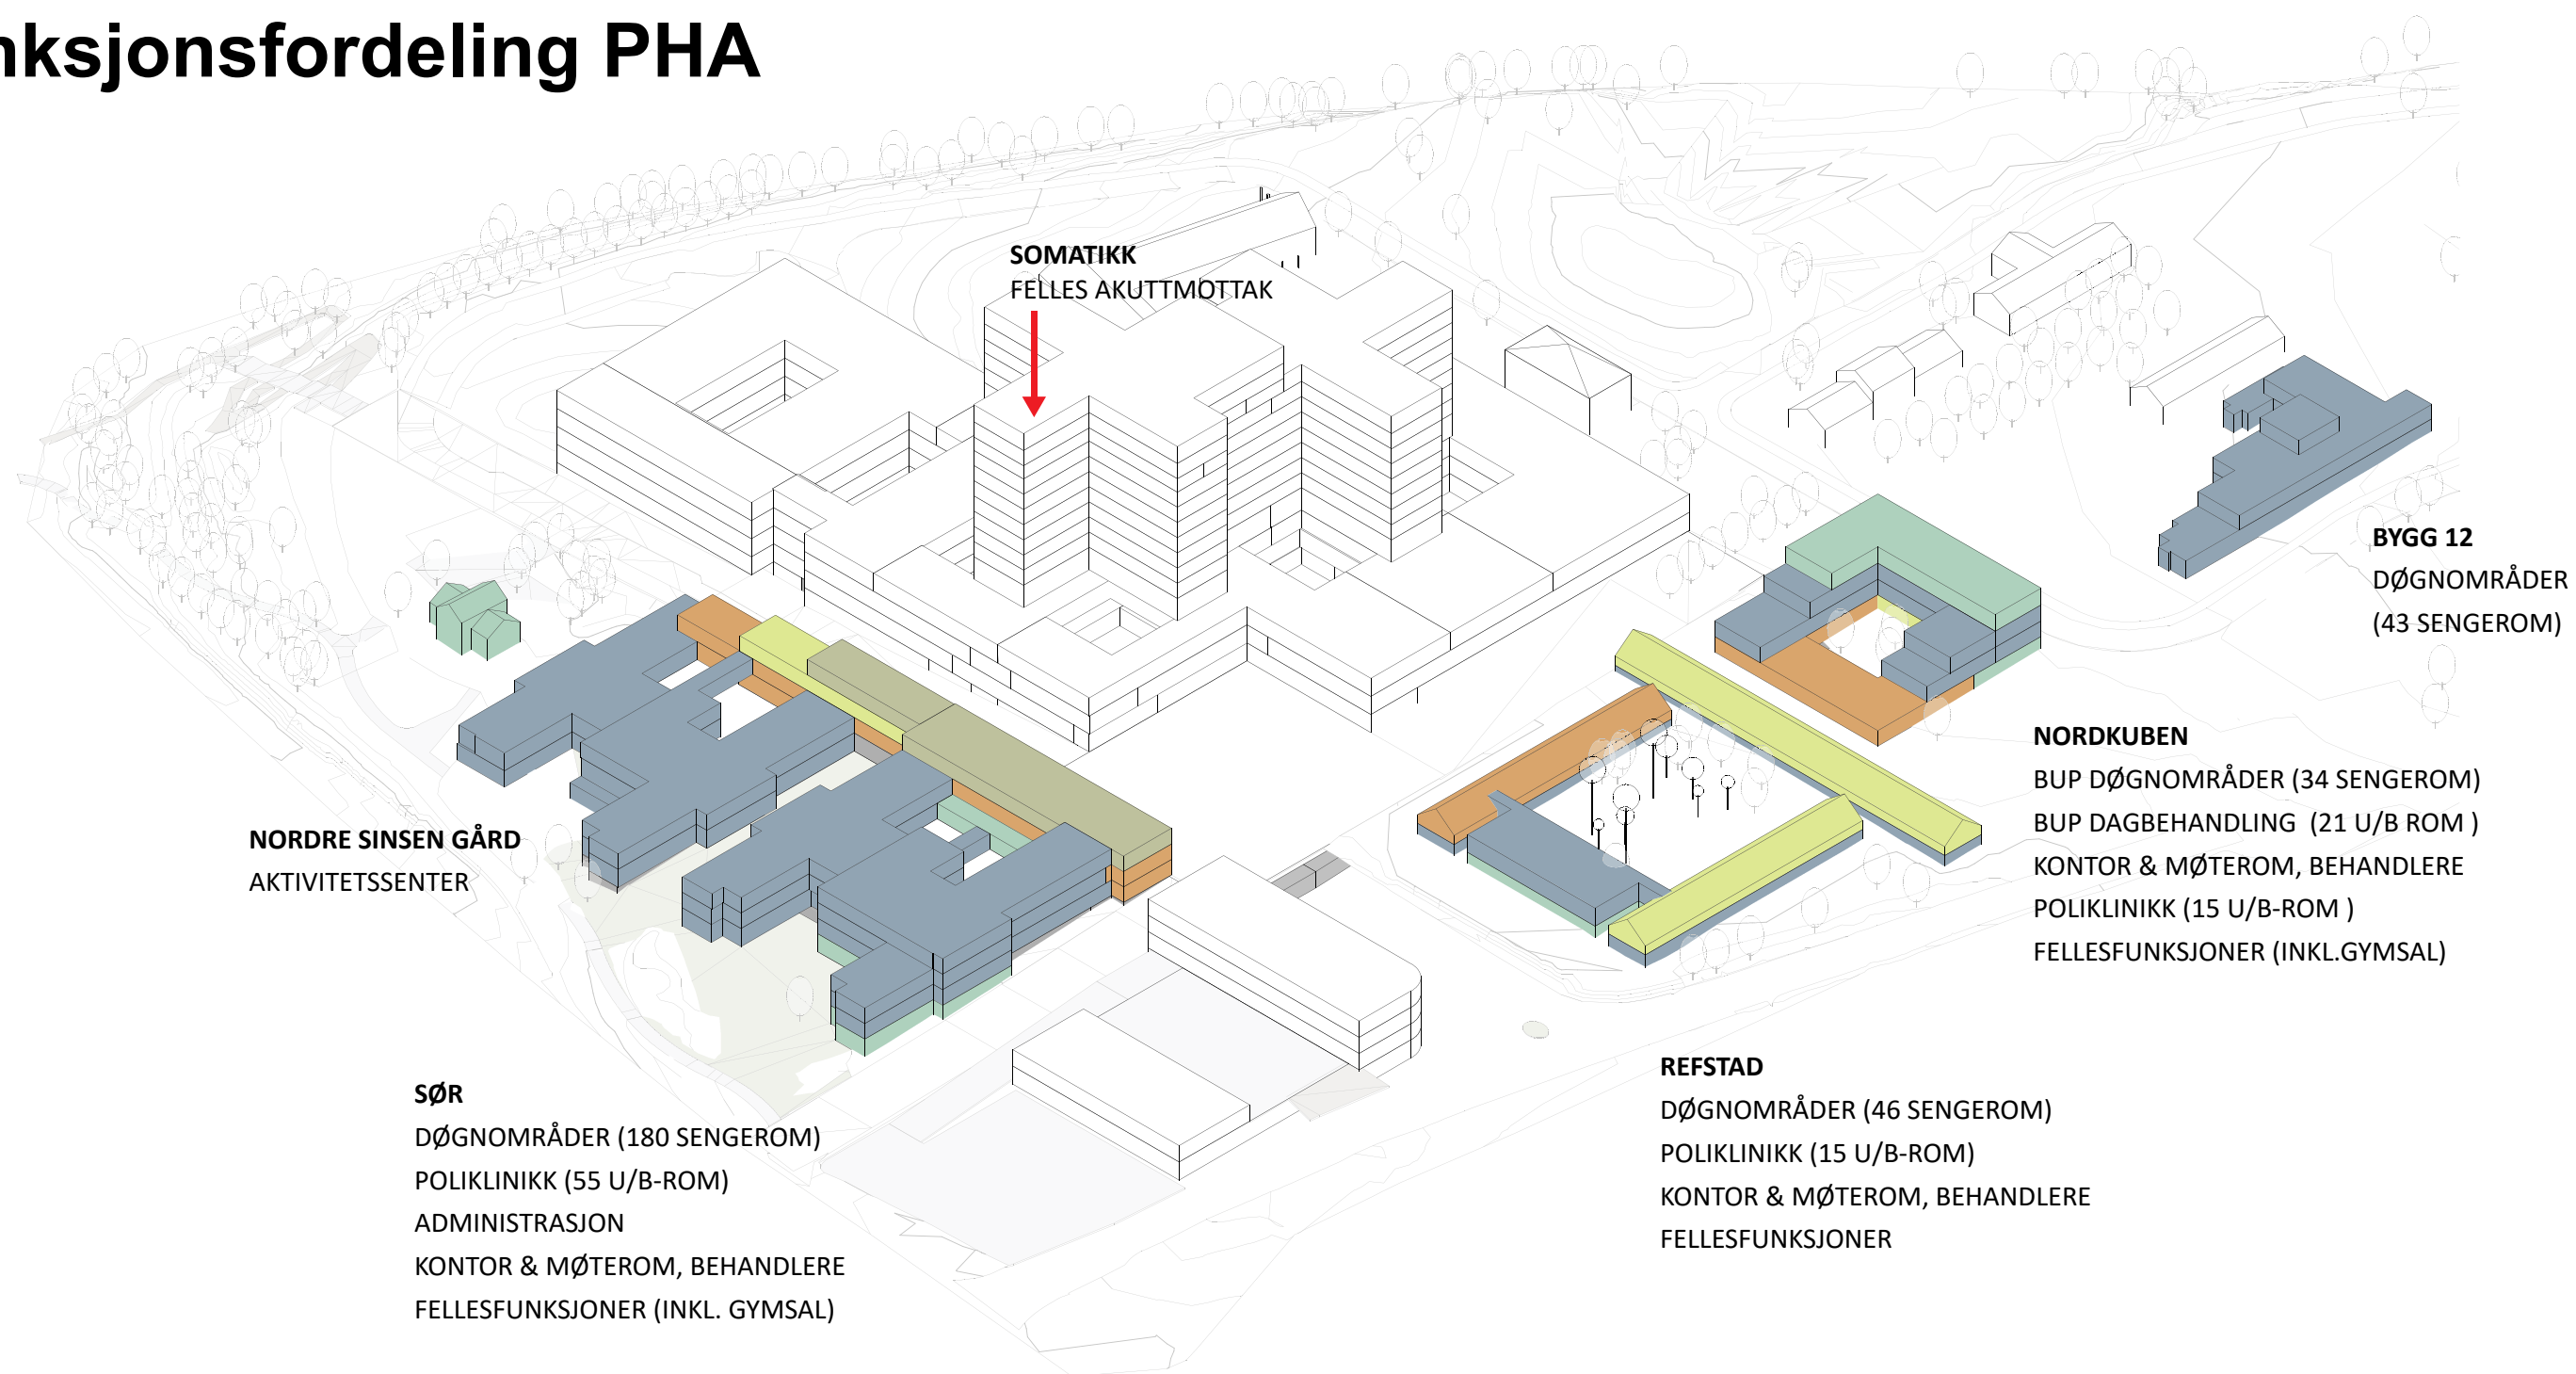

# Funksjonsfordeling PHA SØR


## Plan U2

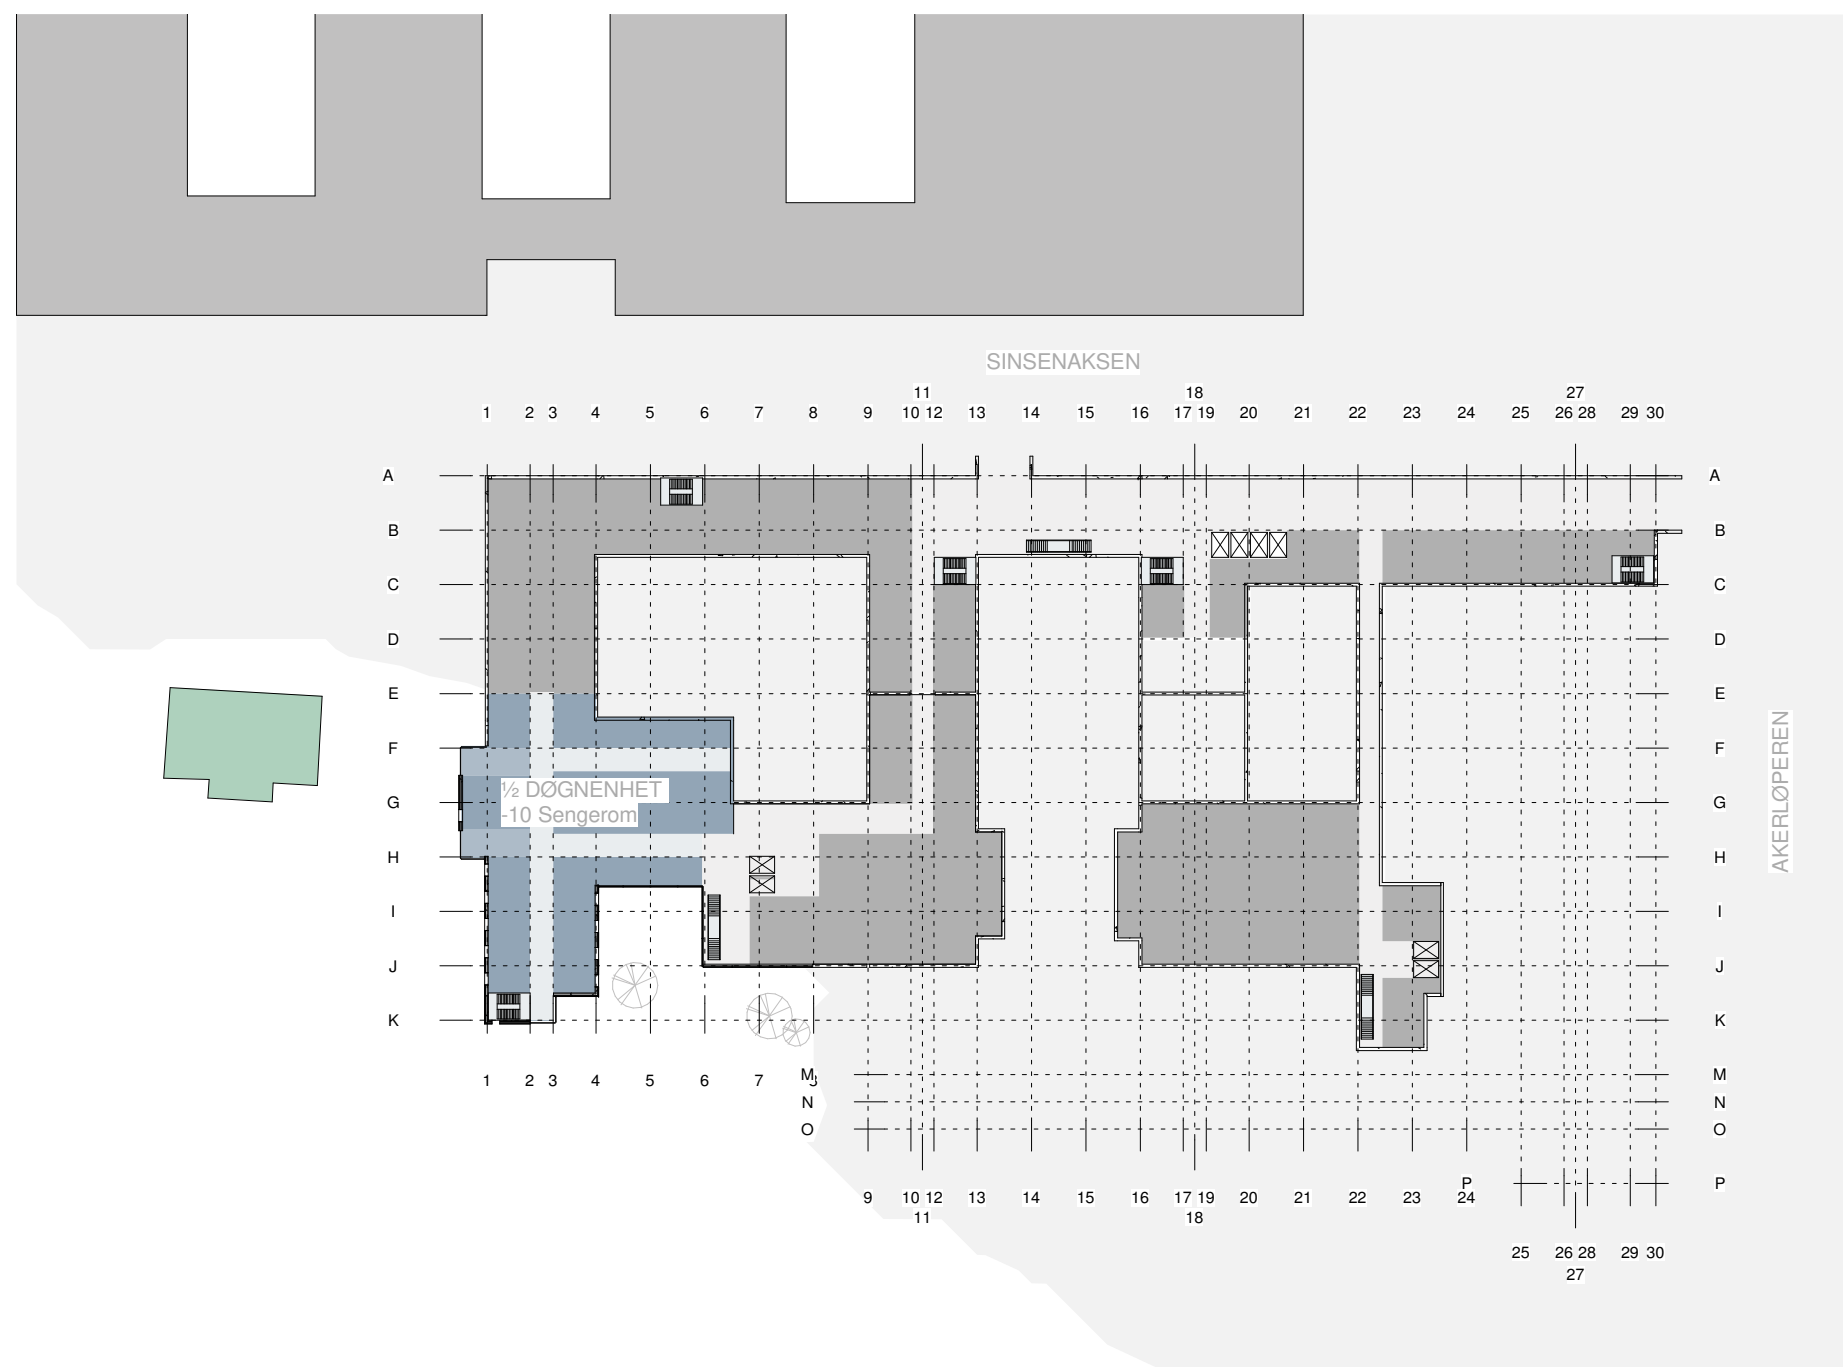

- PHA POLIKLINIKK
- PHA DØGNOMRÅDER
- PHA FELLESFUNKSJONER
- PHA KONTOR
- PHA ADMINISTRASJON
- TEKNIKK
- UIO
- OUS

# Funksjonsfordeling PHA SØR


## Plan U1

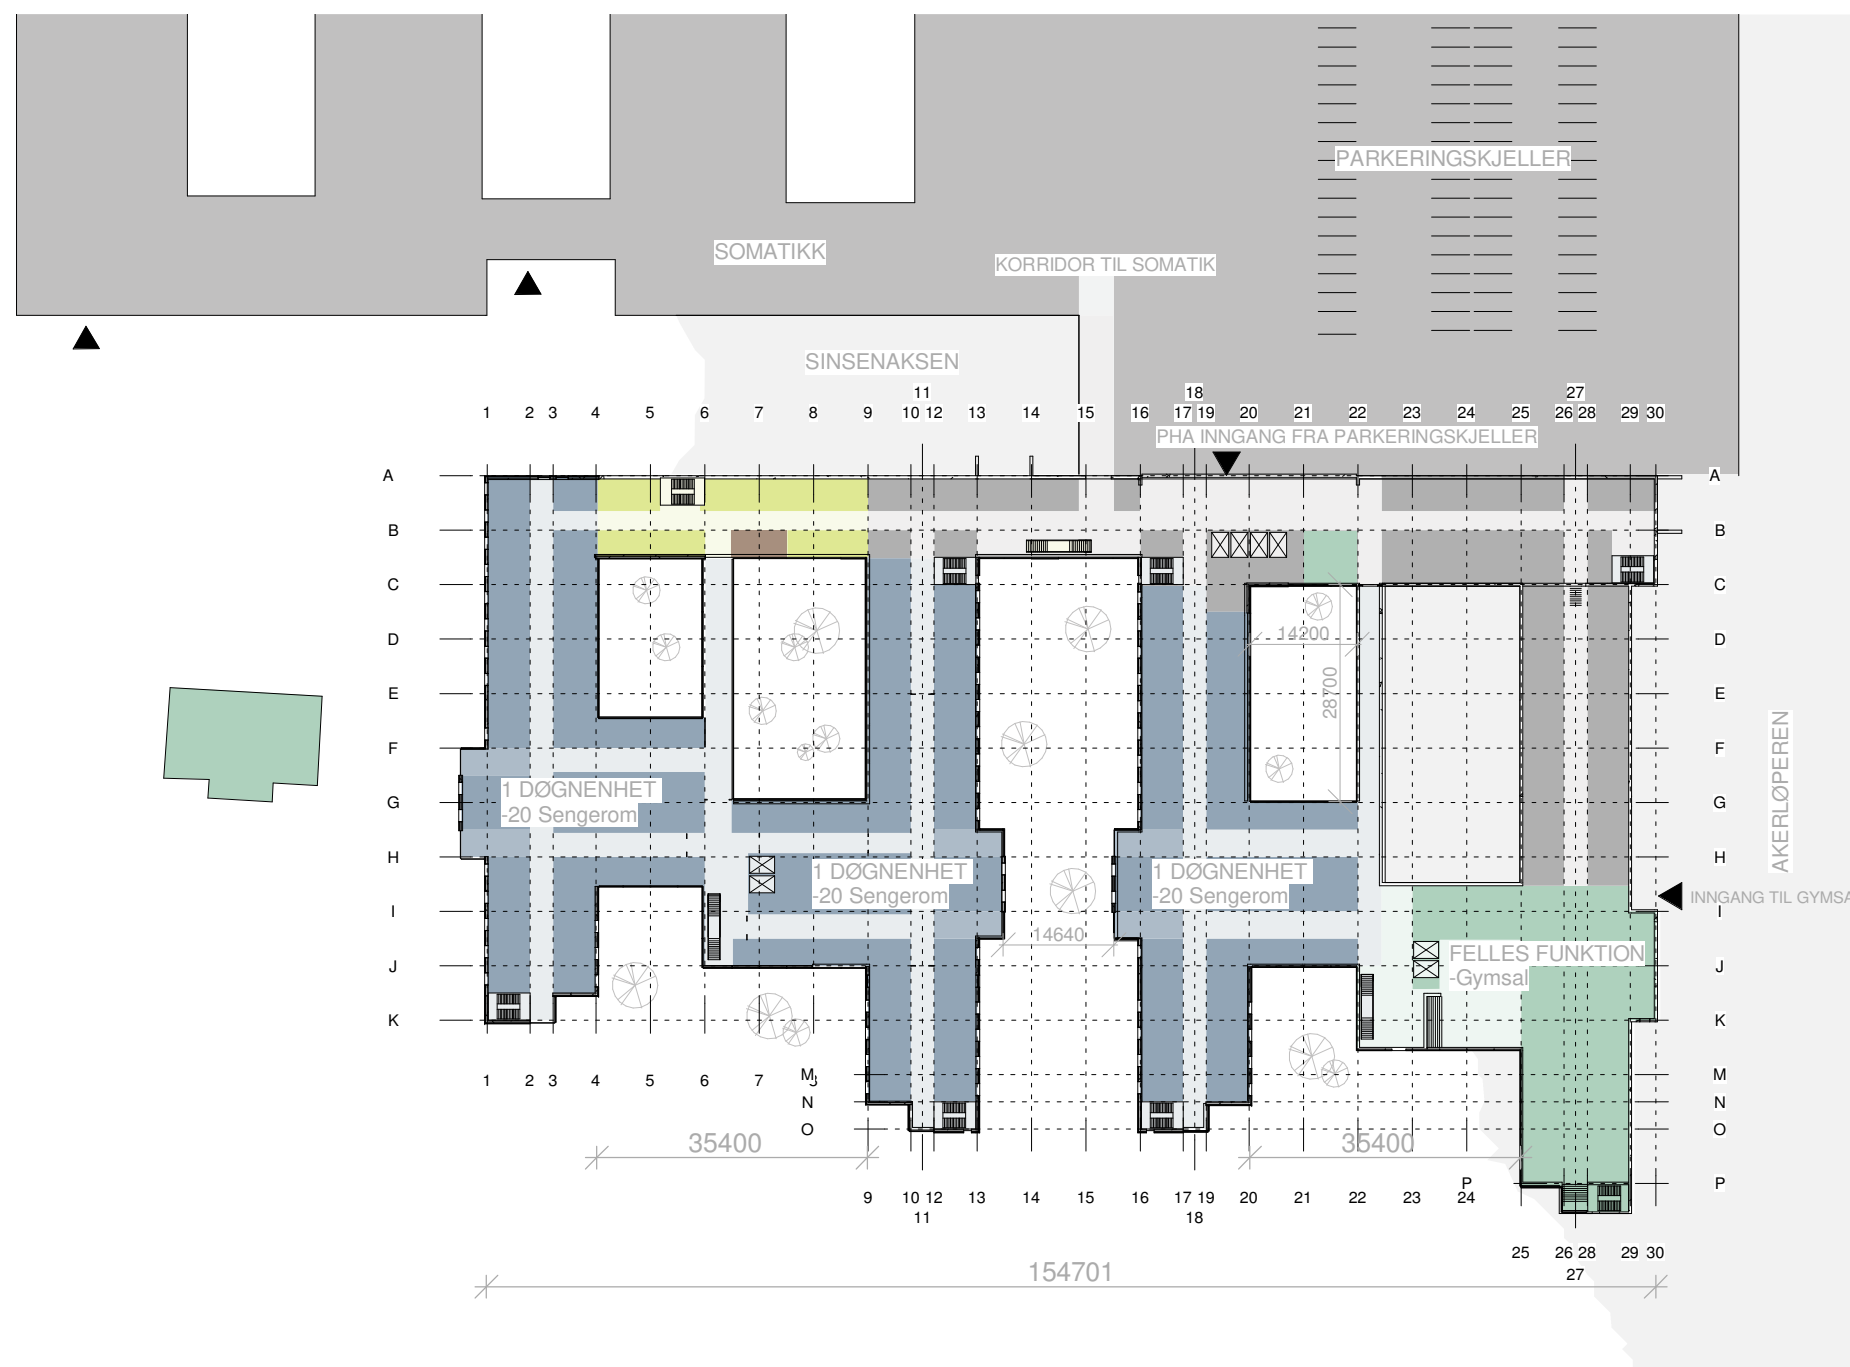

- PHA POLIKLINIKK
- PHA DØGNOMRÅDER
- PHA FELLESFUNKSJONER
- PHA KONTOR
- PHA ADMINISTRASJON
- TEKNIKK
- UIO
- OUS

# Funksjonsfordeling PHA SØR



## Plan 01

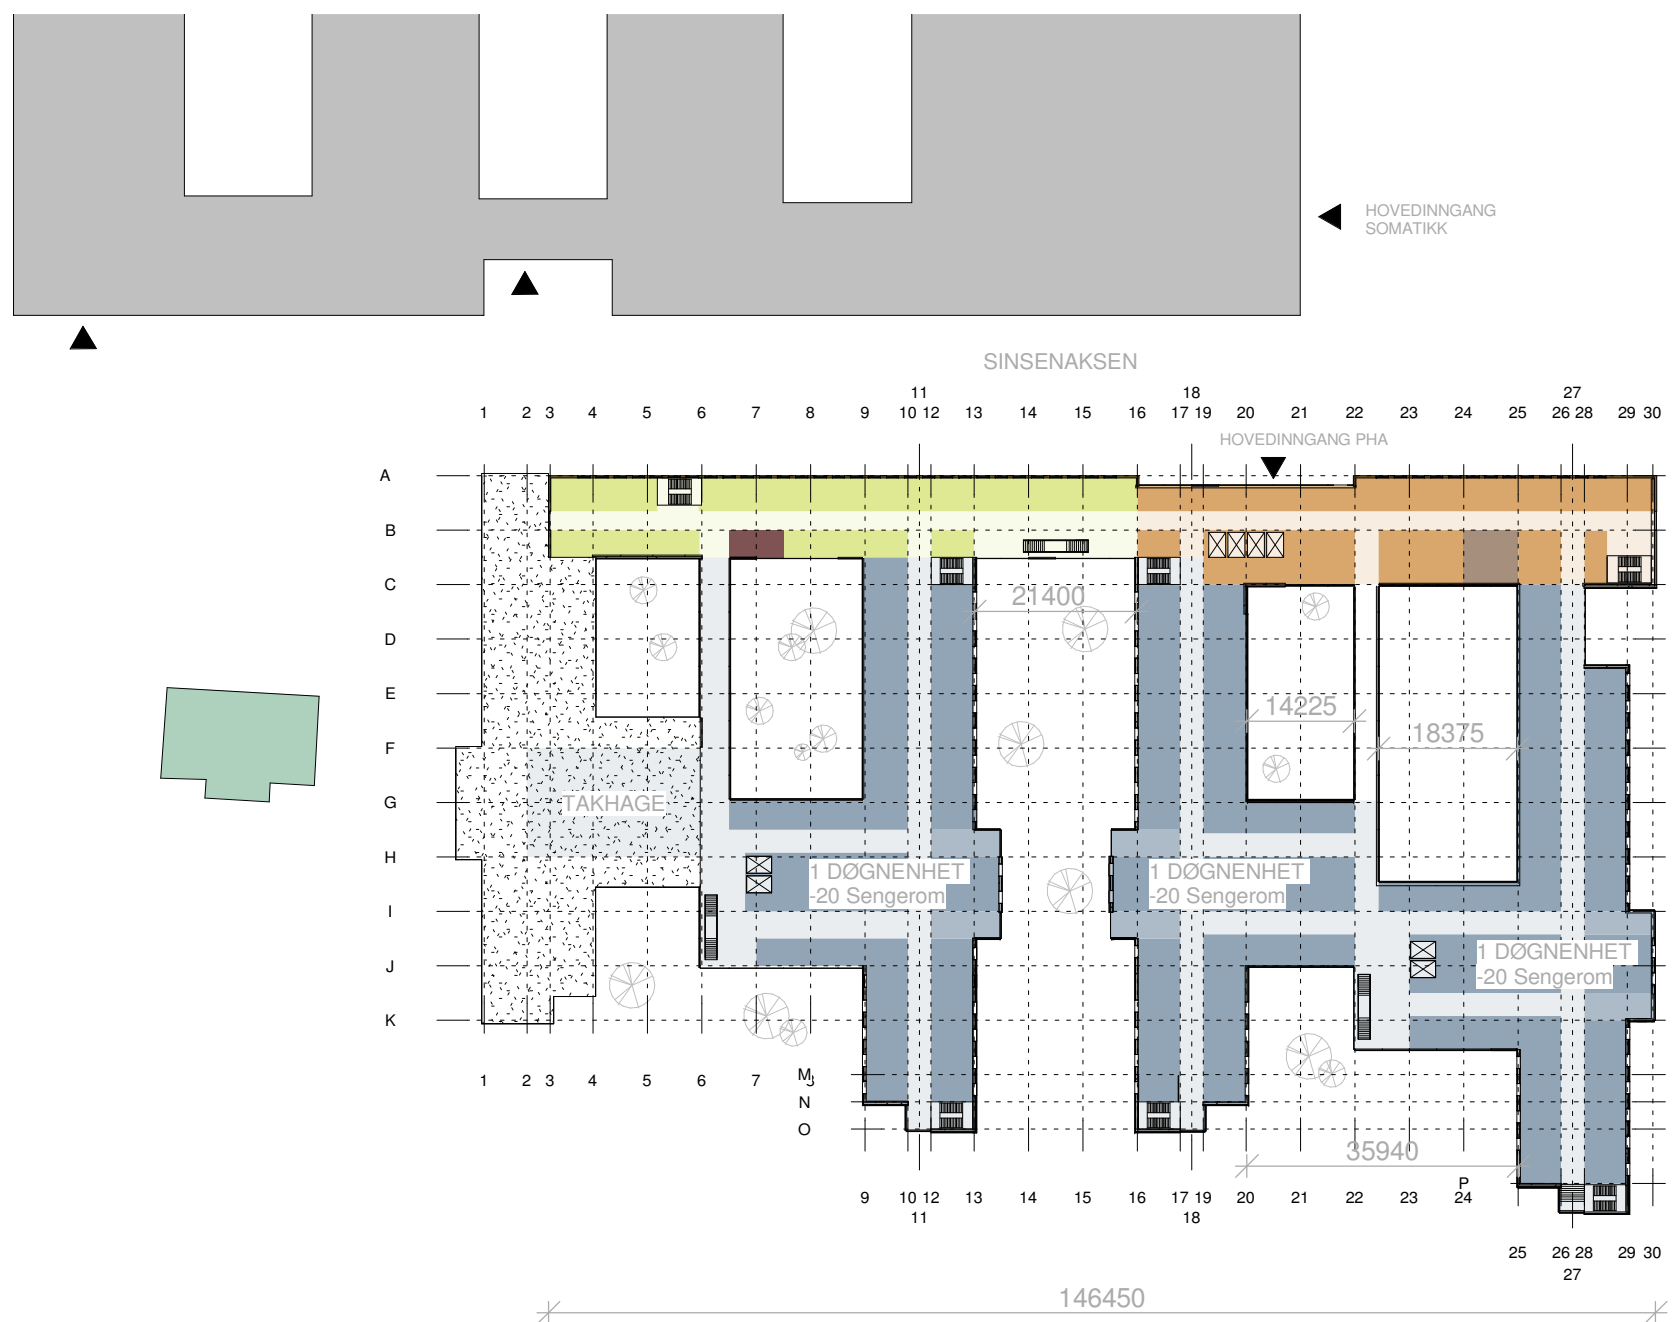

- PHA POLIKLINIKK
- PHA DØGNOMRÅDER
- PHA FELLESFUNKSJONER
- PHA KONTOR
- PHA ADMINISTRASJON
- TEKNIKK
- UIO
- OUS

# Funksjonsfordeling PHA SØR



## Plan 02

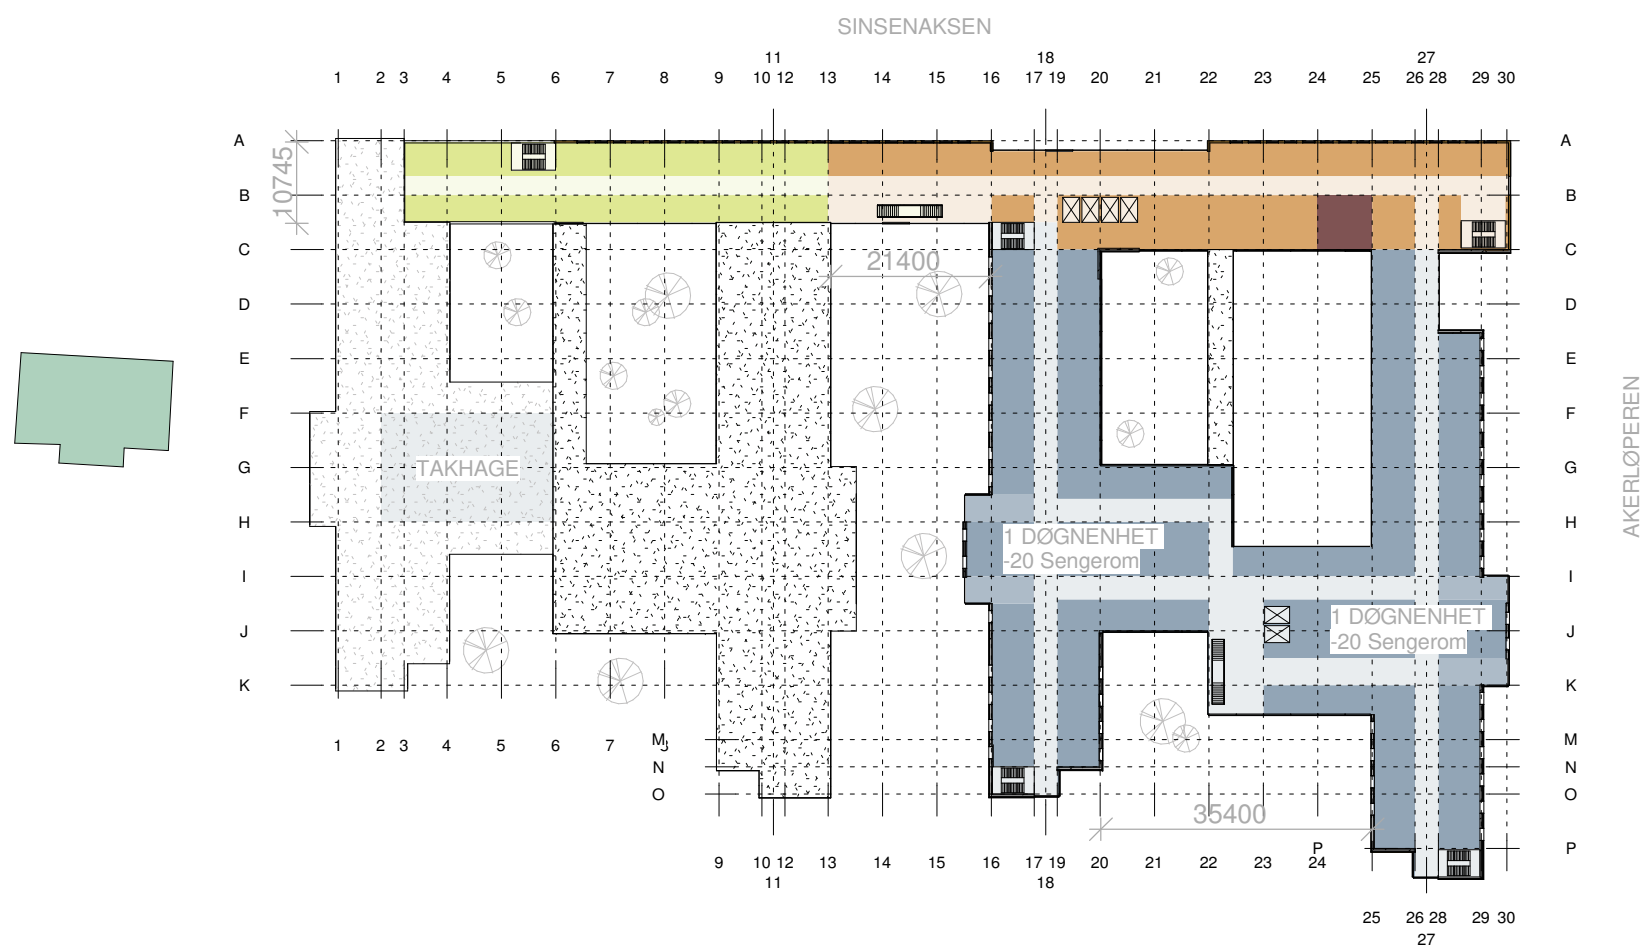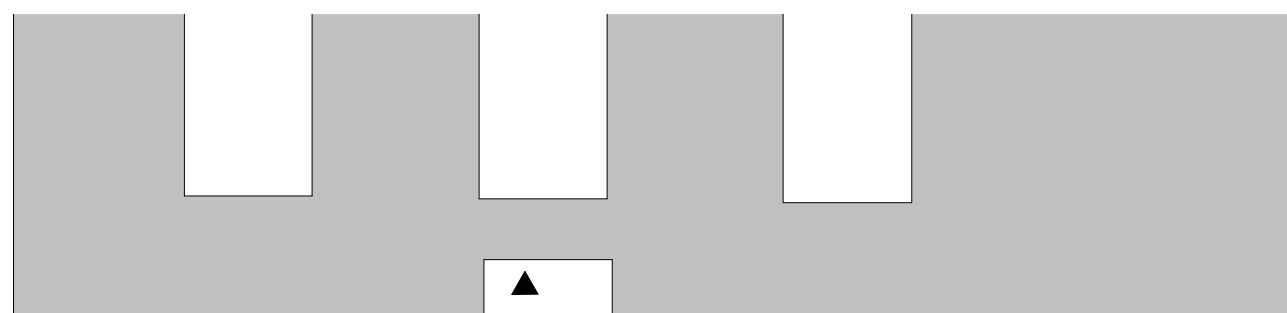

- PHA POLIKLINIKK
- PHA DØGNOMRÅDER
- PHA FELLESFUNKSJONER
- PHA KONTOR
- PHA ADMINISTRASJON
- TEKNIKK
- UIO
- OUS

# Funksjonsfordeling PHA SØR

## Plan 03

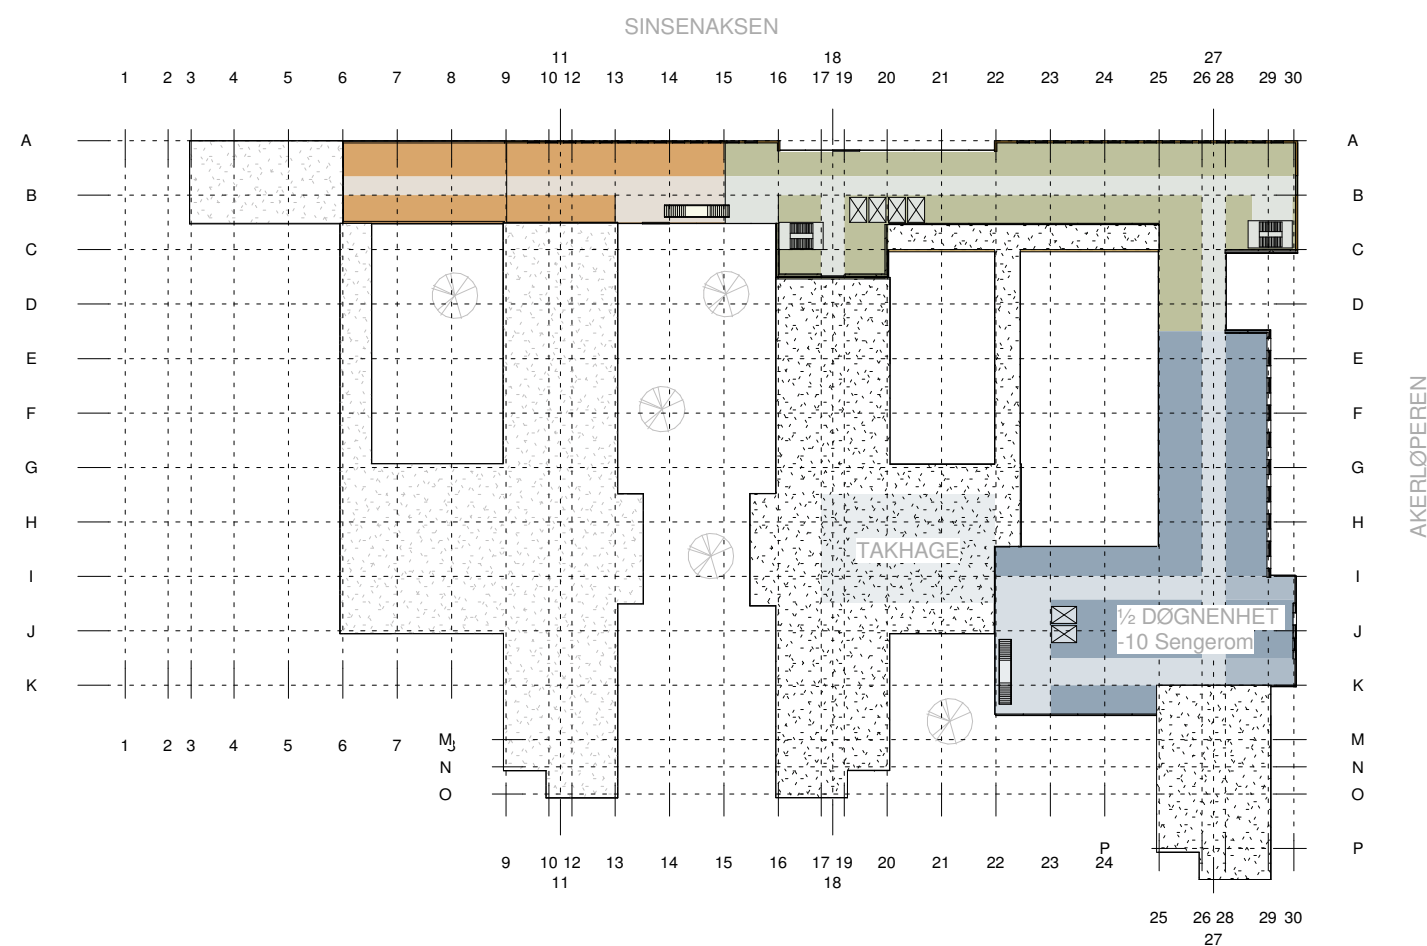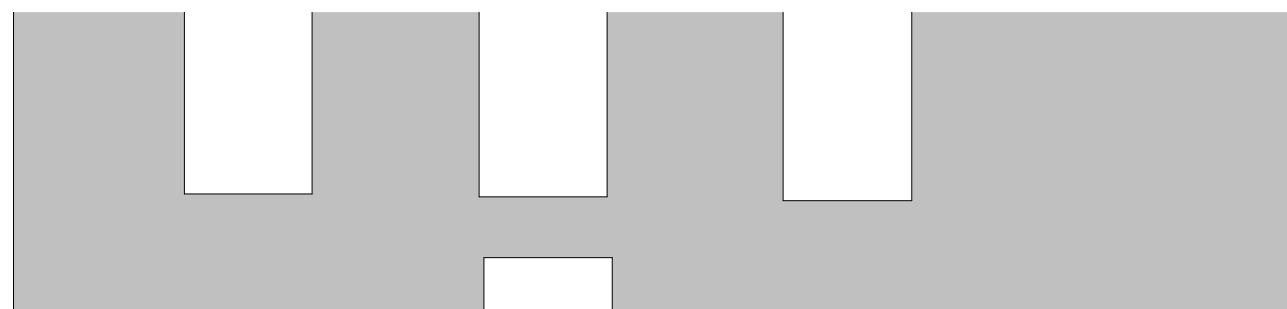

- PHA POLIKLINIKK
- PHA DØGNOMRÅDER
- PHA FELLESFUNKSJONER
- PHA KONTOR
- PHA ADMINISTRASJON
- TEKNIKK
- UIO
- OUS



# PHA SØR - SNITT



Snitt AA




Snitt BB




Snitt CC


# PHA SØR - FASADER

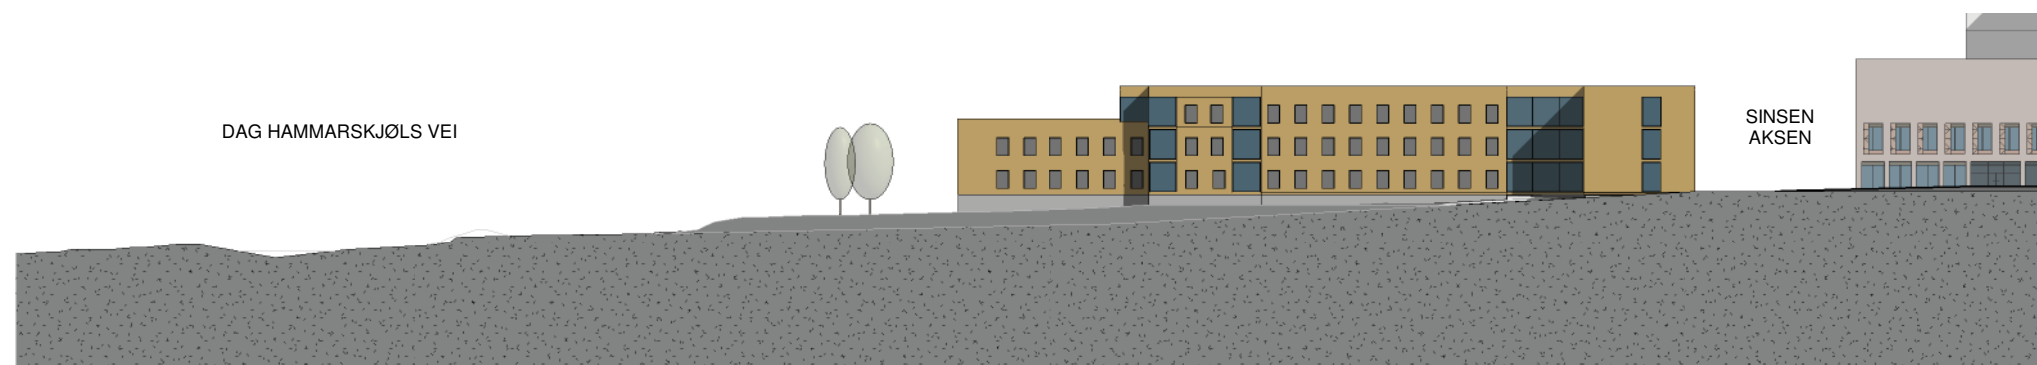

Fasade mot Akerløperen

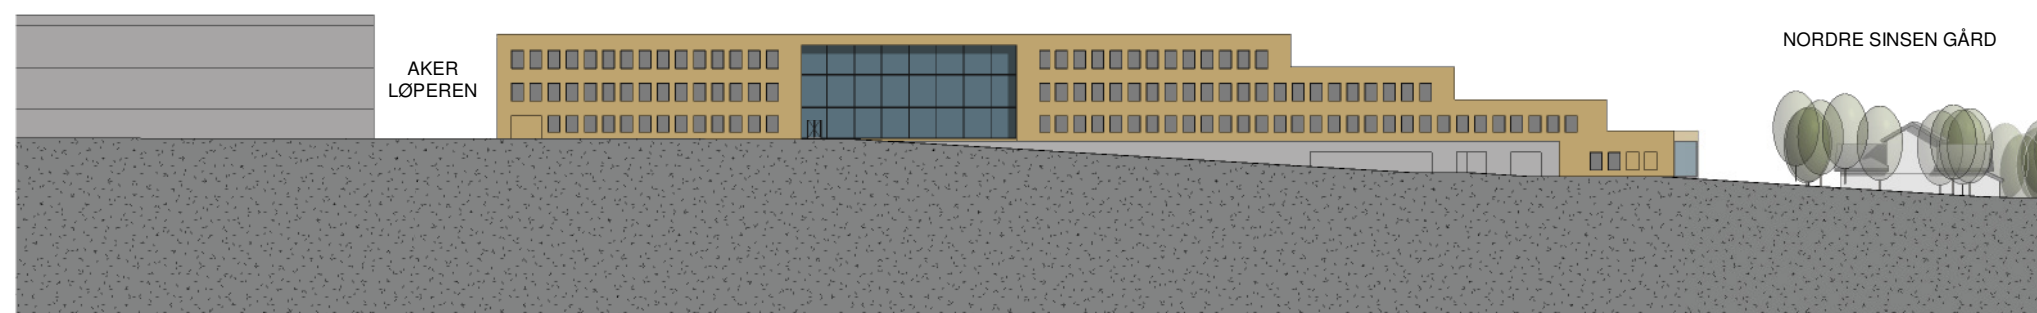


Fasade mot Sinsenaksen

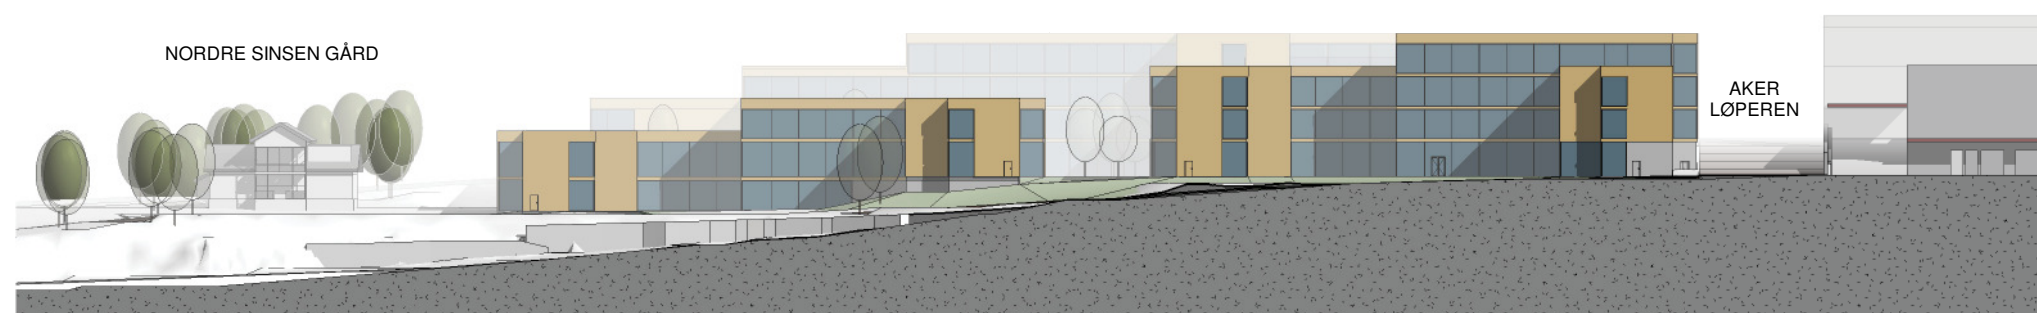

Fasade mot Hagen

# PHA SØR - STØYANALYSE

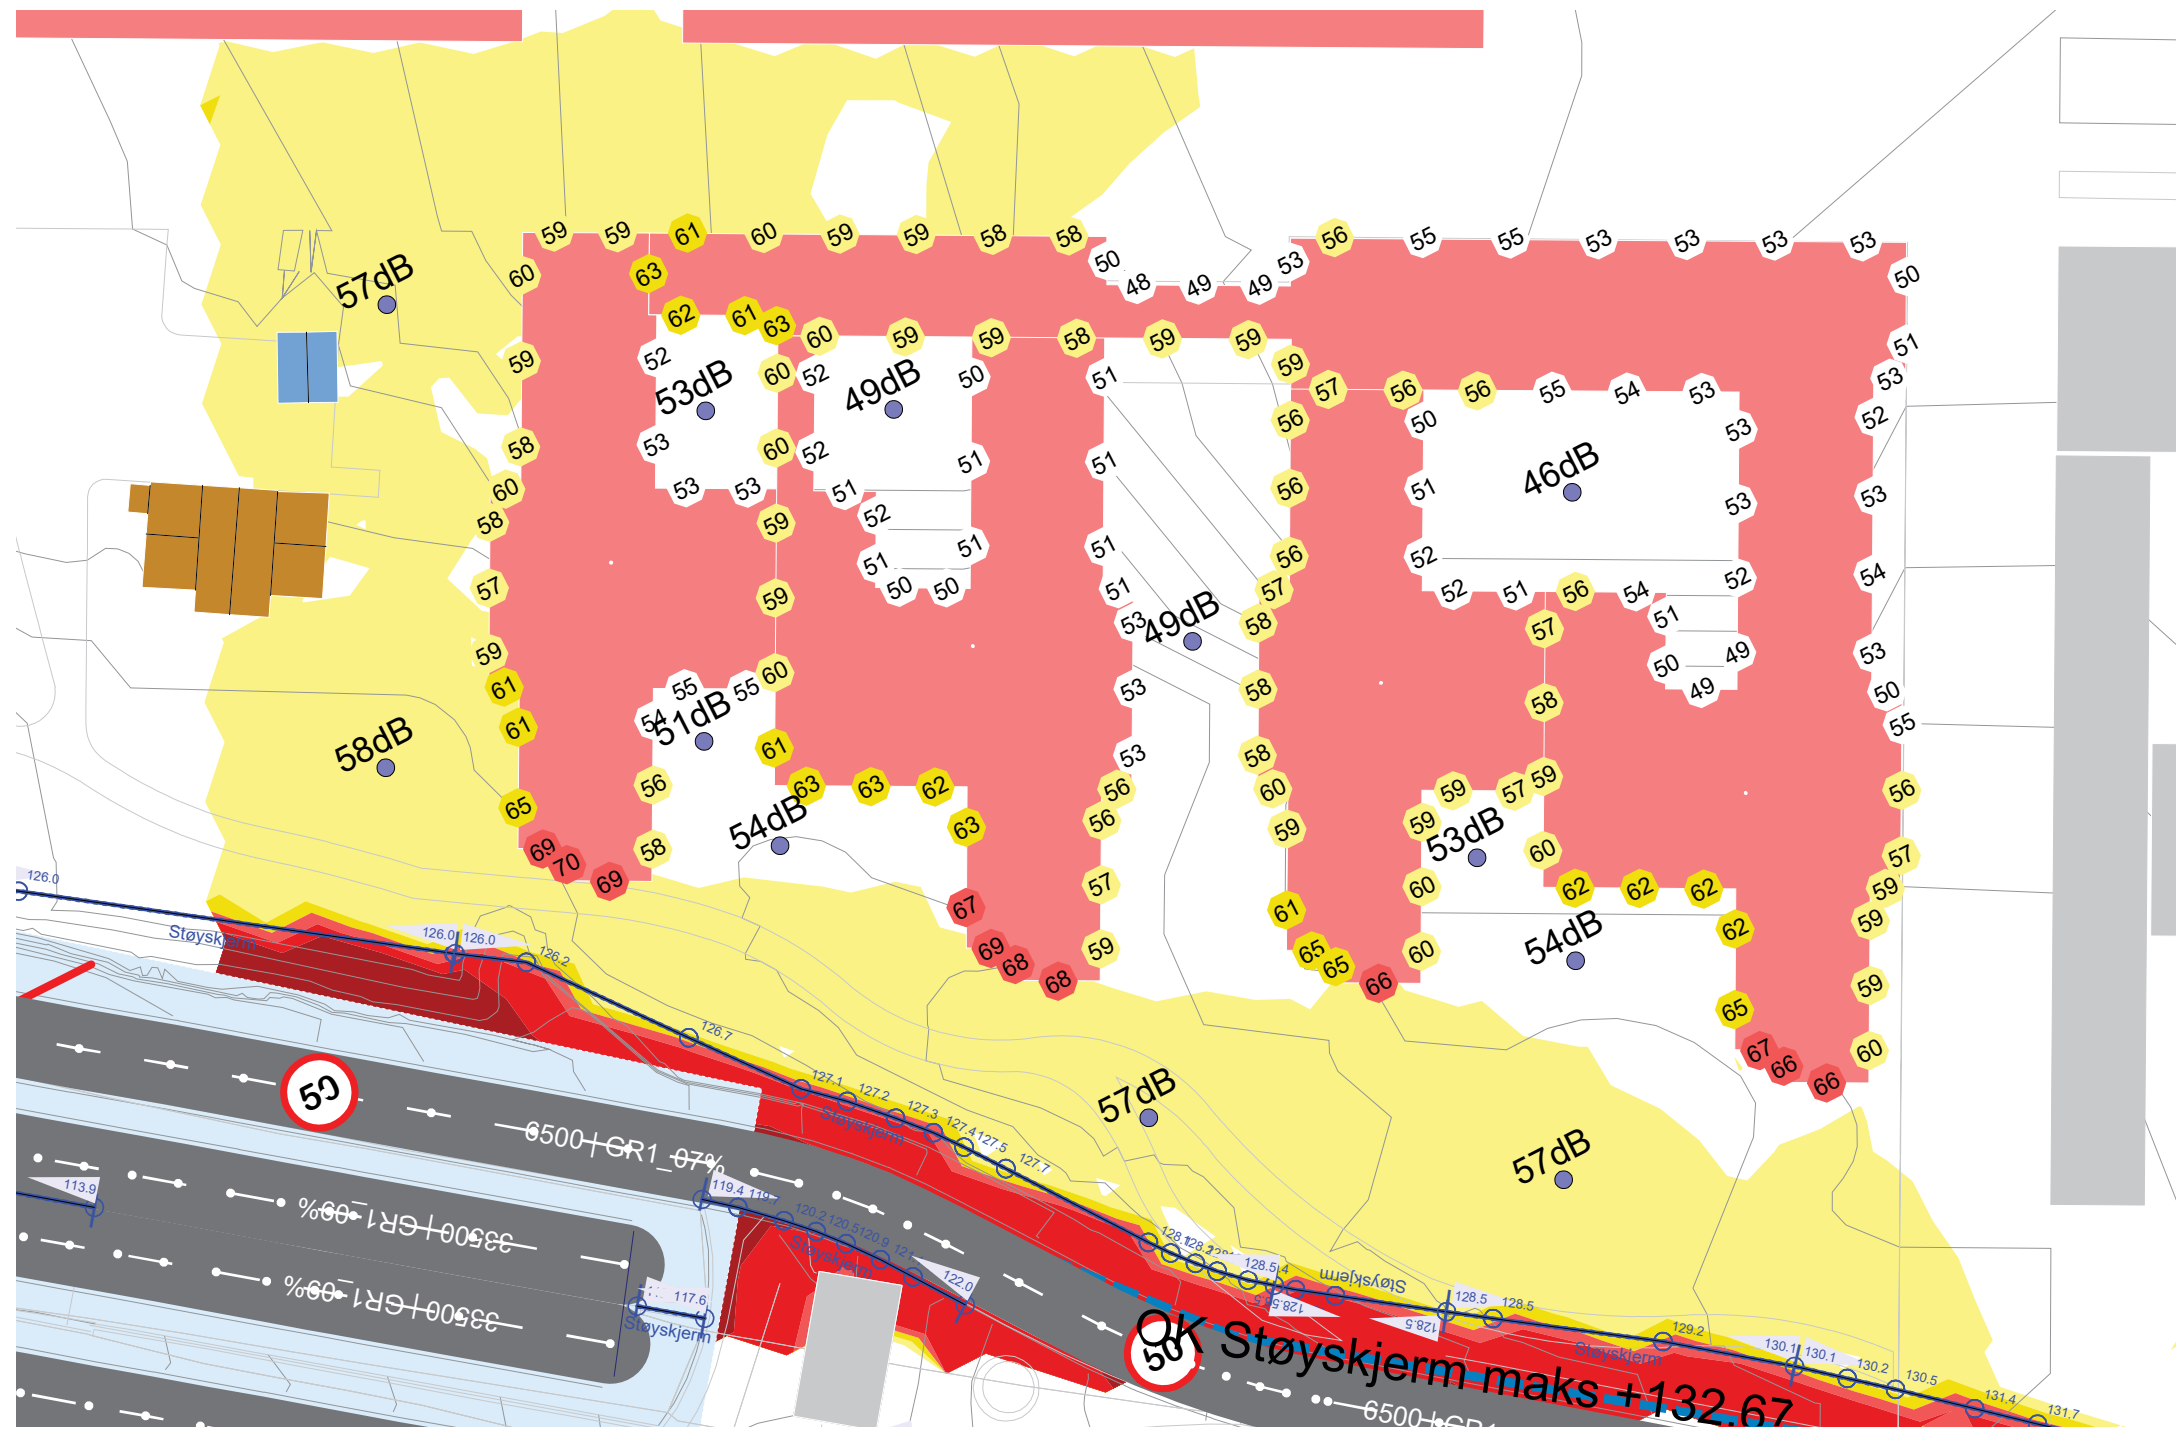

## Beregnet støynivå

### Nye Aker Sykehus - Fase 1

Oppdragsnr.: 10219631  
 Utført av: noefte 18.03.21  
 Kontrollert av: noalai 18.03.21



#### Bygningskategori

- Uspesifisert
- Bolig
- Fritidsbolig
- Næring
- Samferdsel
- Hotell og restaurant
- Kultur og forskning
- Helse

#### Støysoner


Høyde:  
1.50 m  
over terreng

Rutenett:  
5.00 x 5.00 m


Indikator:  
Lden

- 55 - 60 dB
- 60 - 65 dB
- 65 - 70 dB
- 70 - 75 dB
- 75 - 80 dB
- Over 80 dB

# INNGANGE

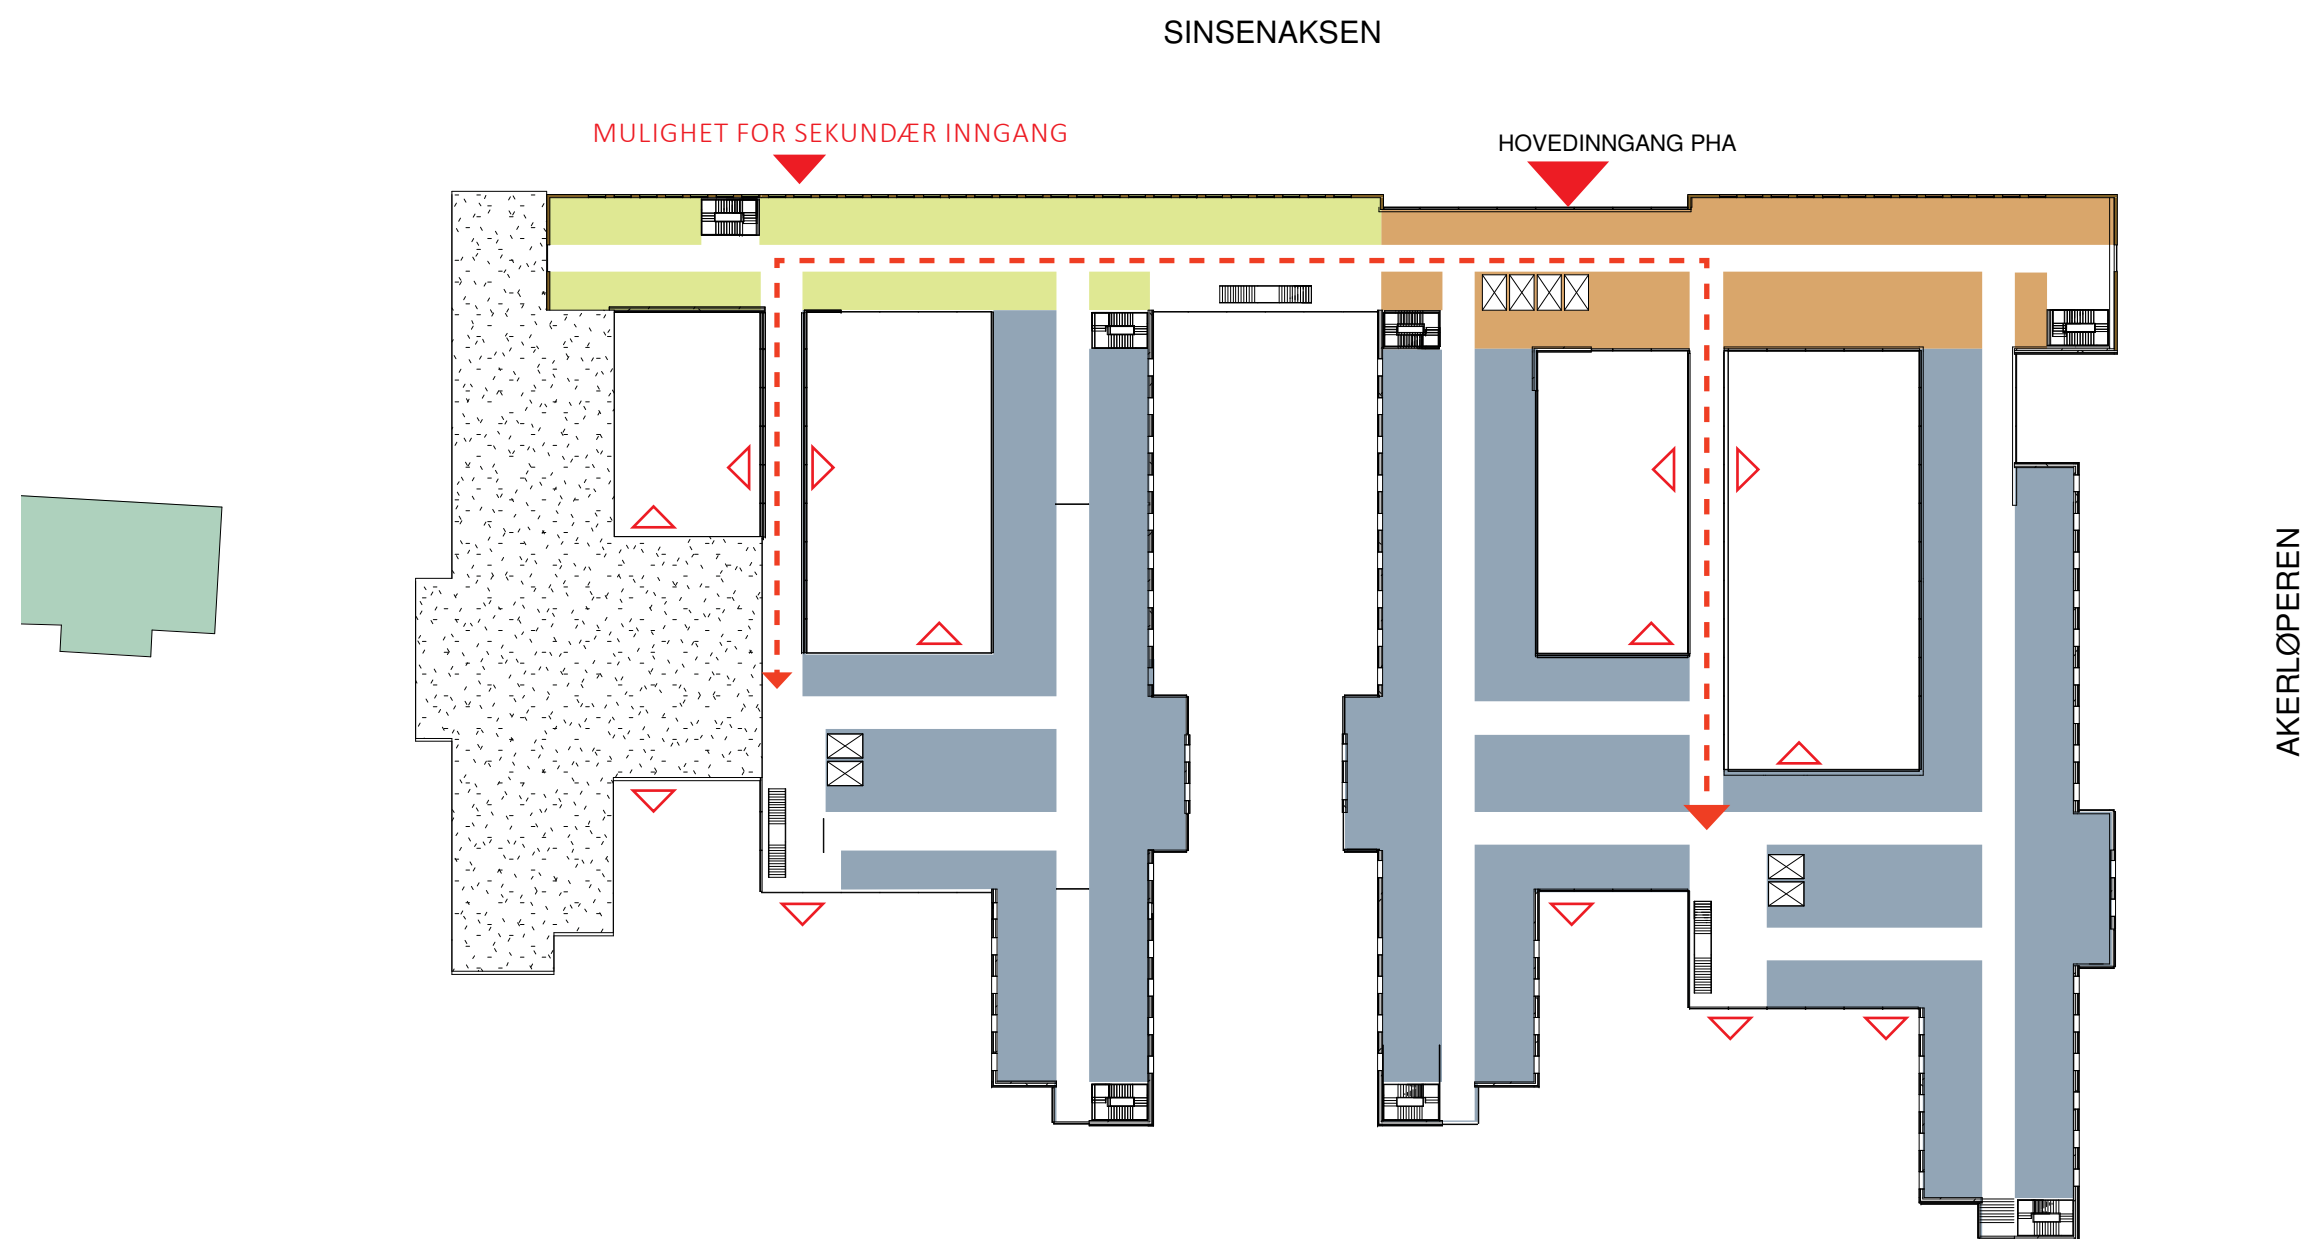

# Logistik - AGV og Vareflyt

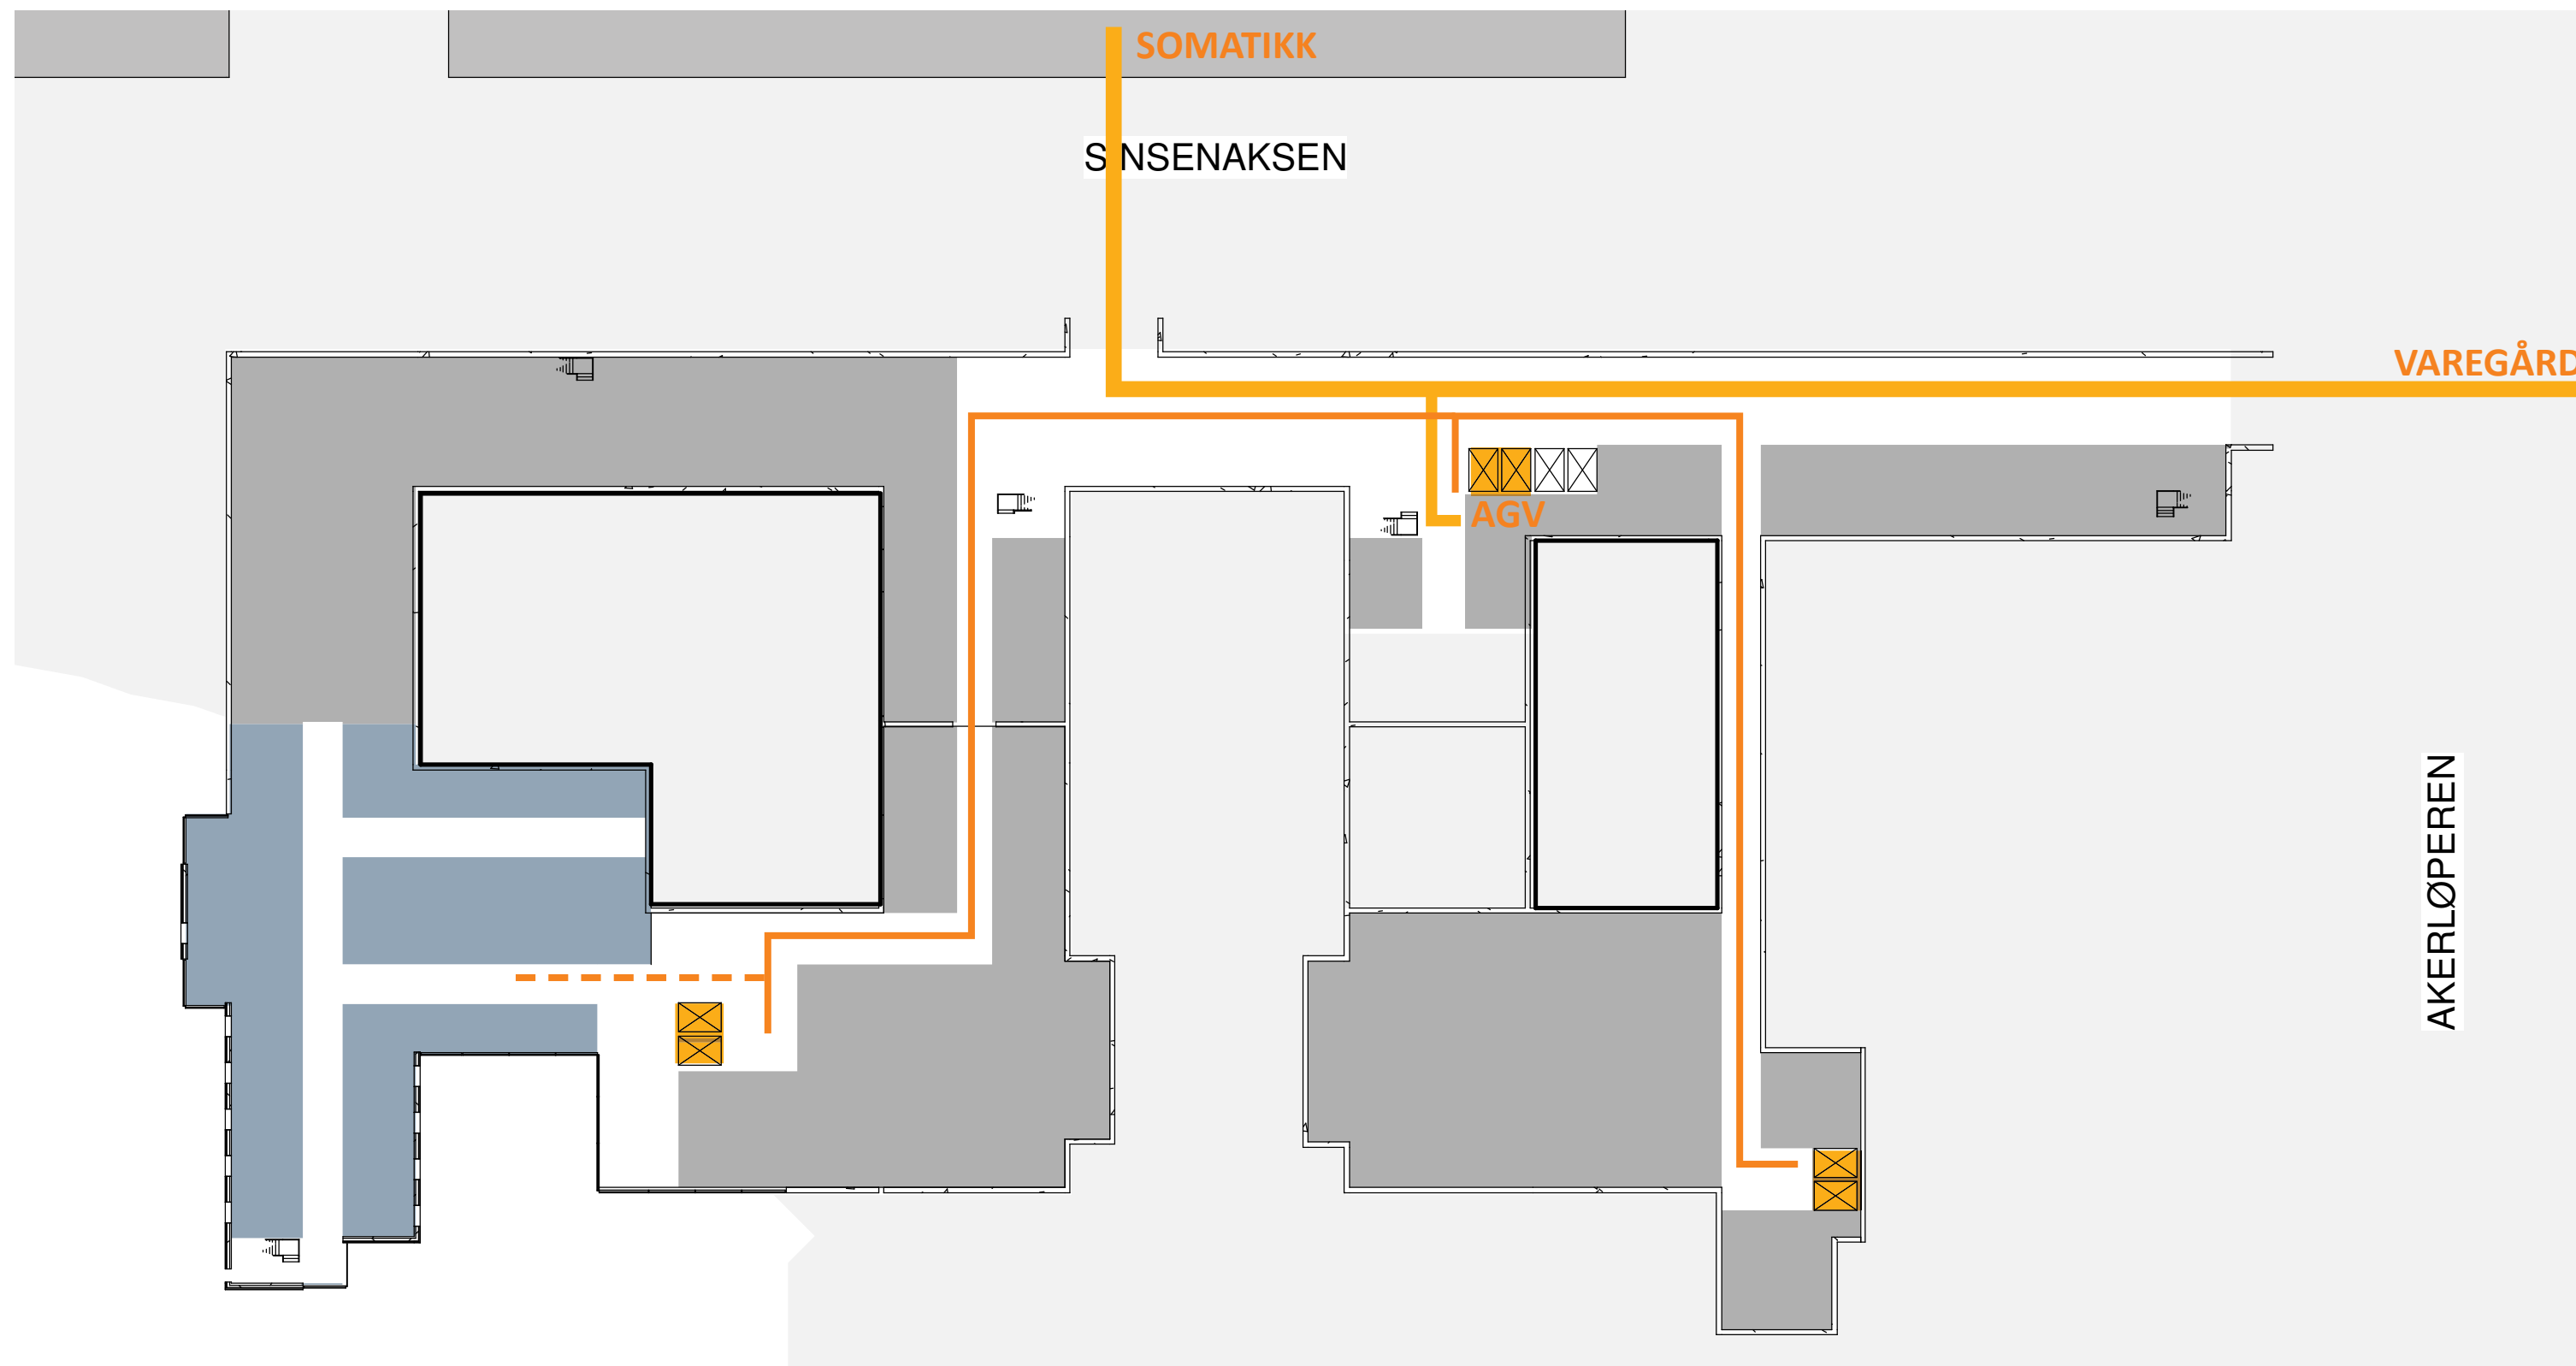


# Logistikk - Miljøstasjoner / Avfallsrom


Separate nedkastsjakter for avfall og tøy.



System med selektering i nedkast

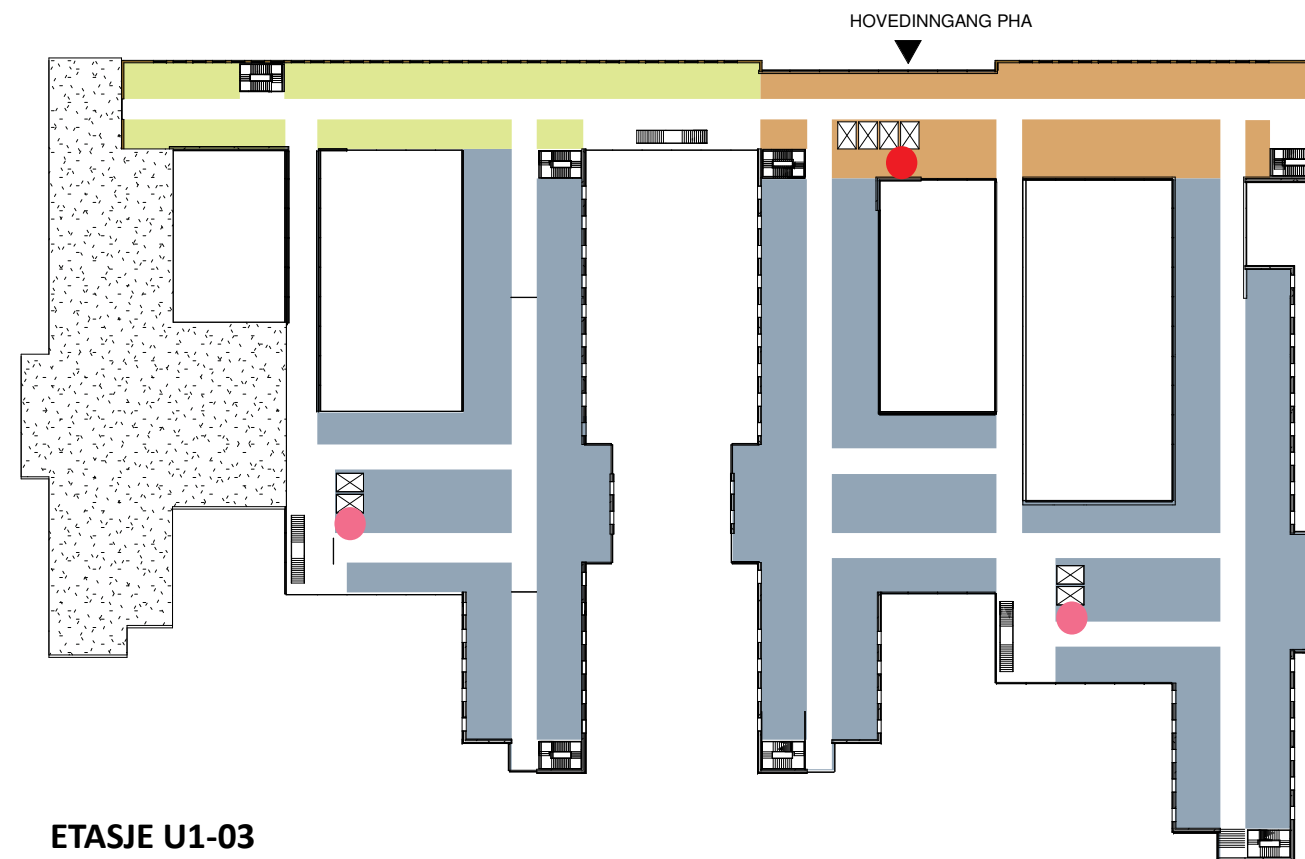


ETASJE U1-03

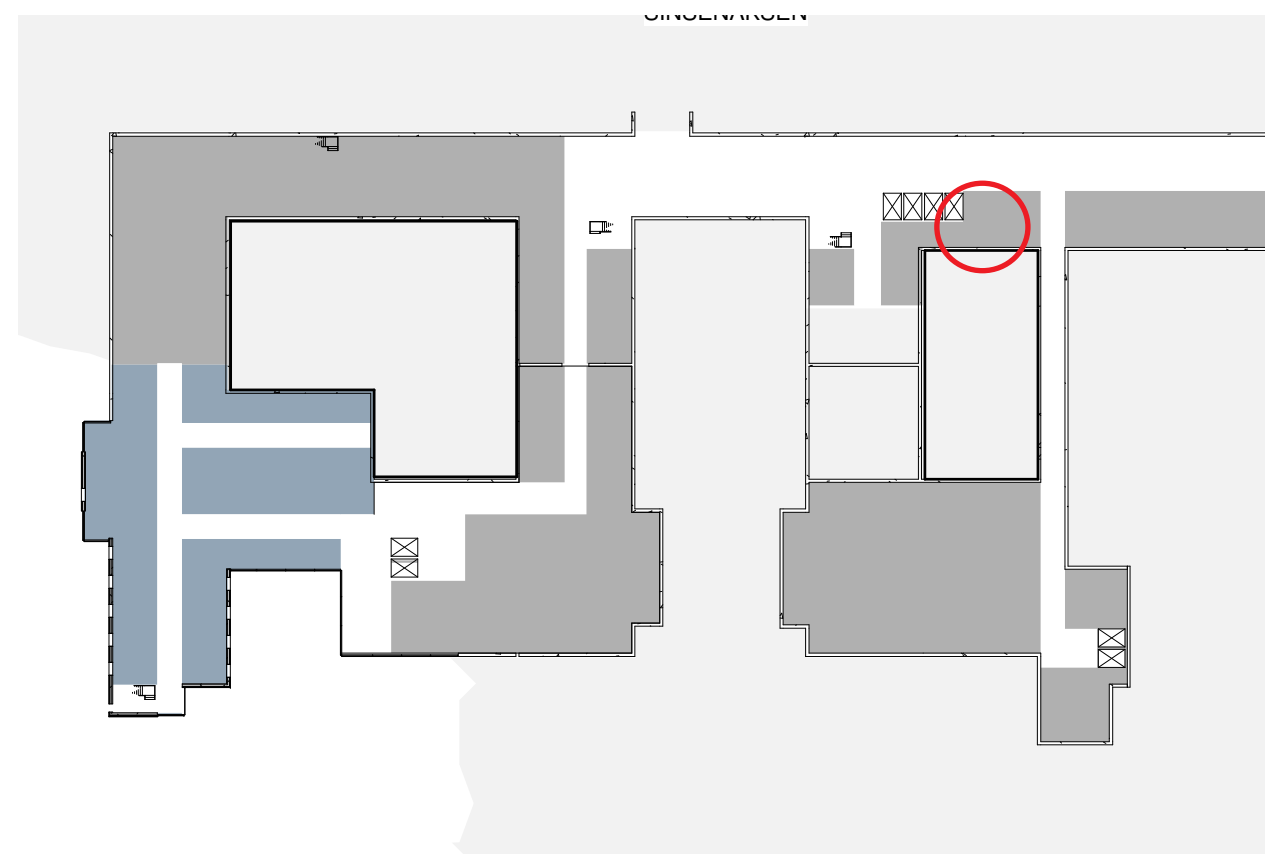

ETASJE U2

- MILJØSTASJON / NEDKASTSJAKT
- LOKALE AVFALSSROM
- MILJØSTASJON / OPSAMLING I KJELLER

# Logistik - Garderober

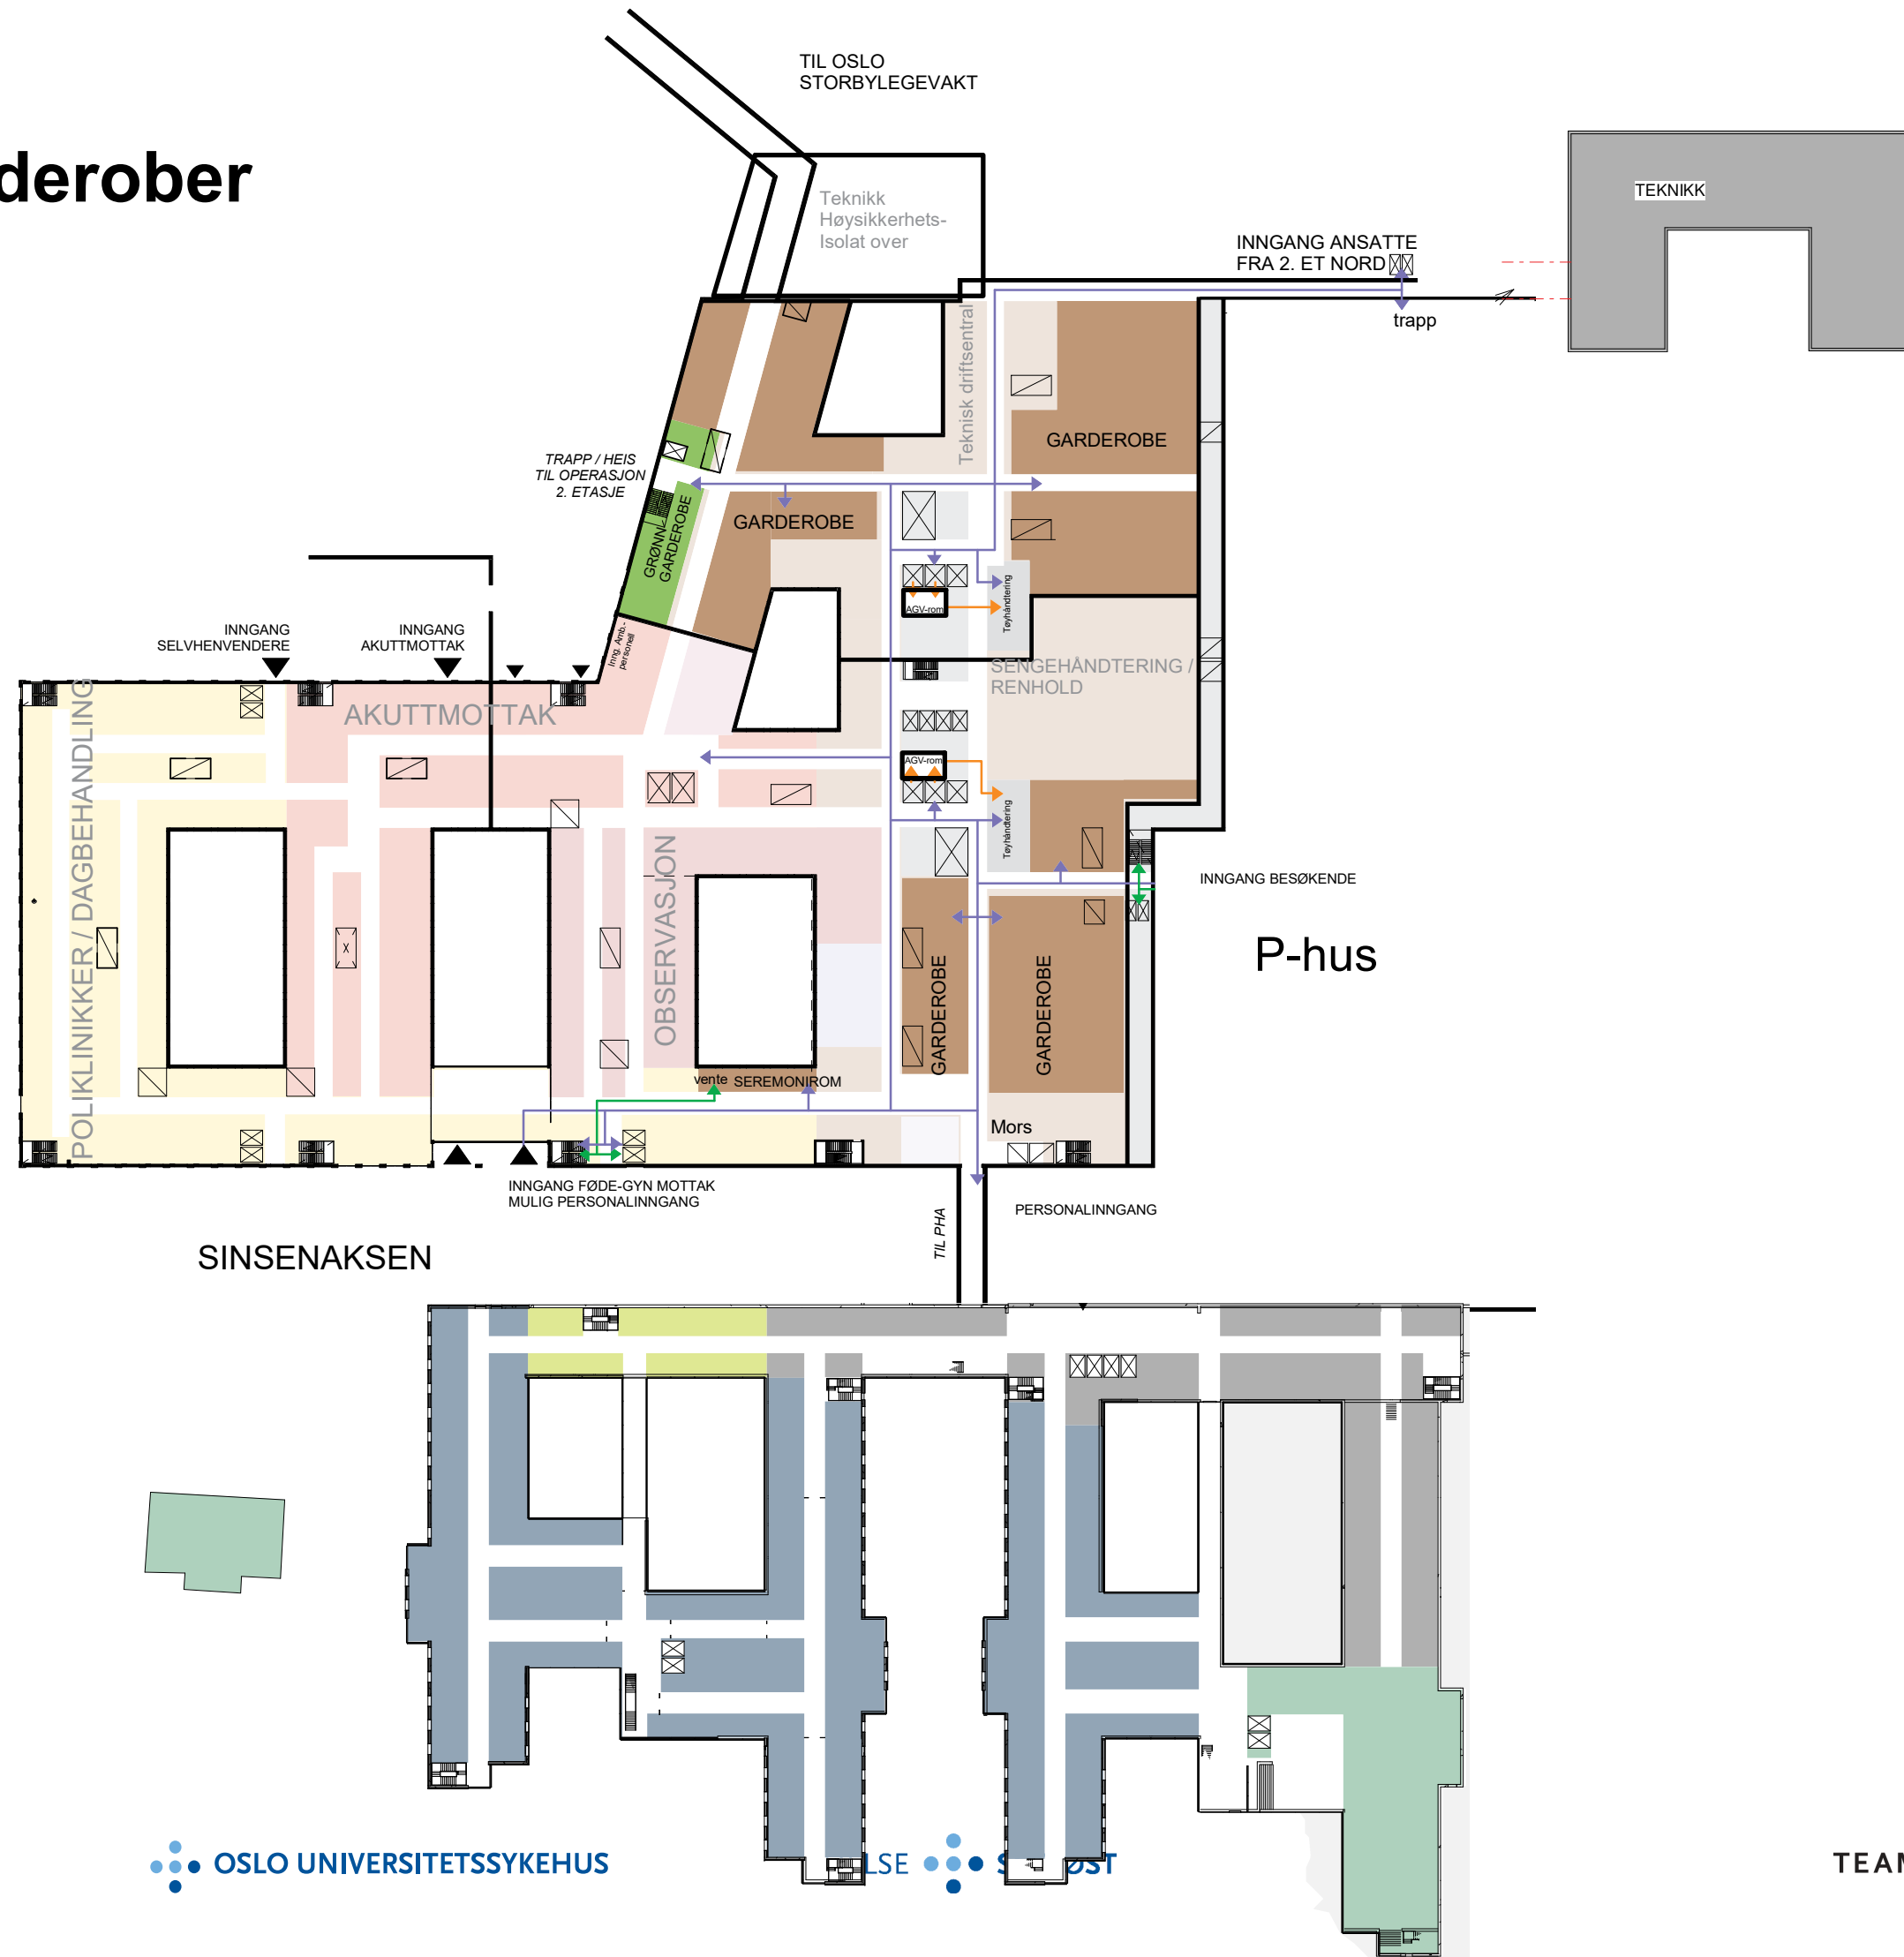

# Logistik - Rørpost



1



2










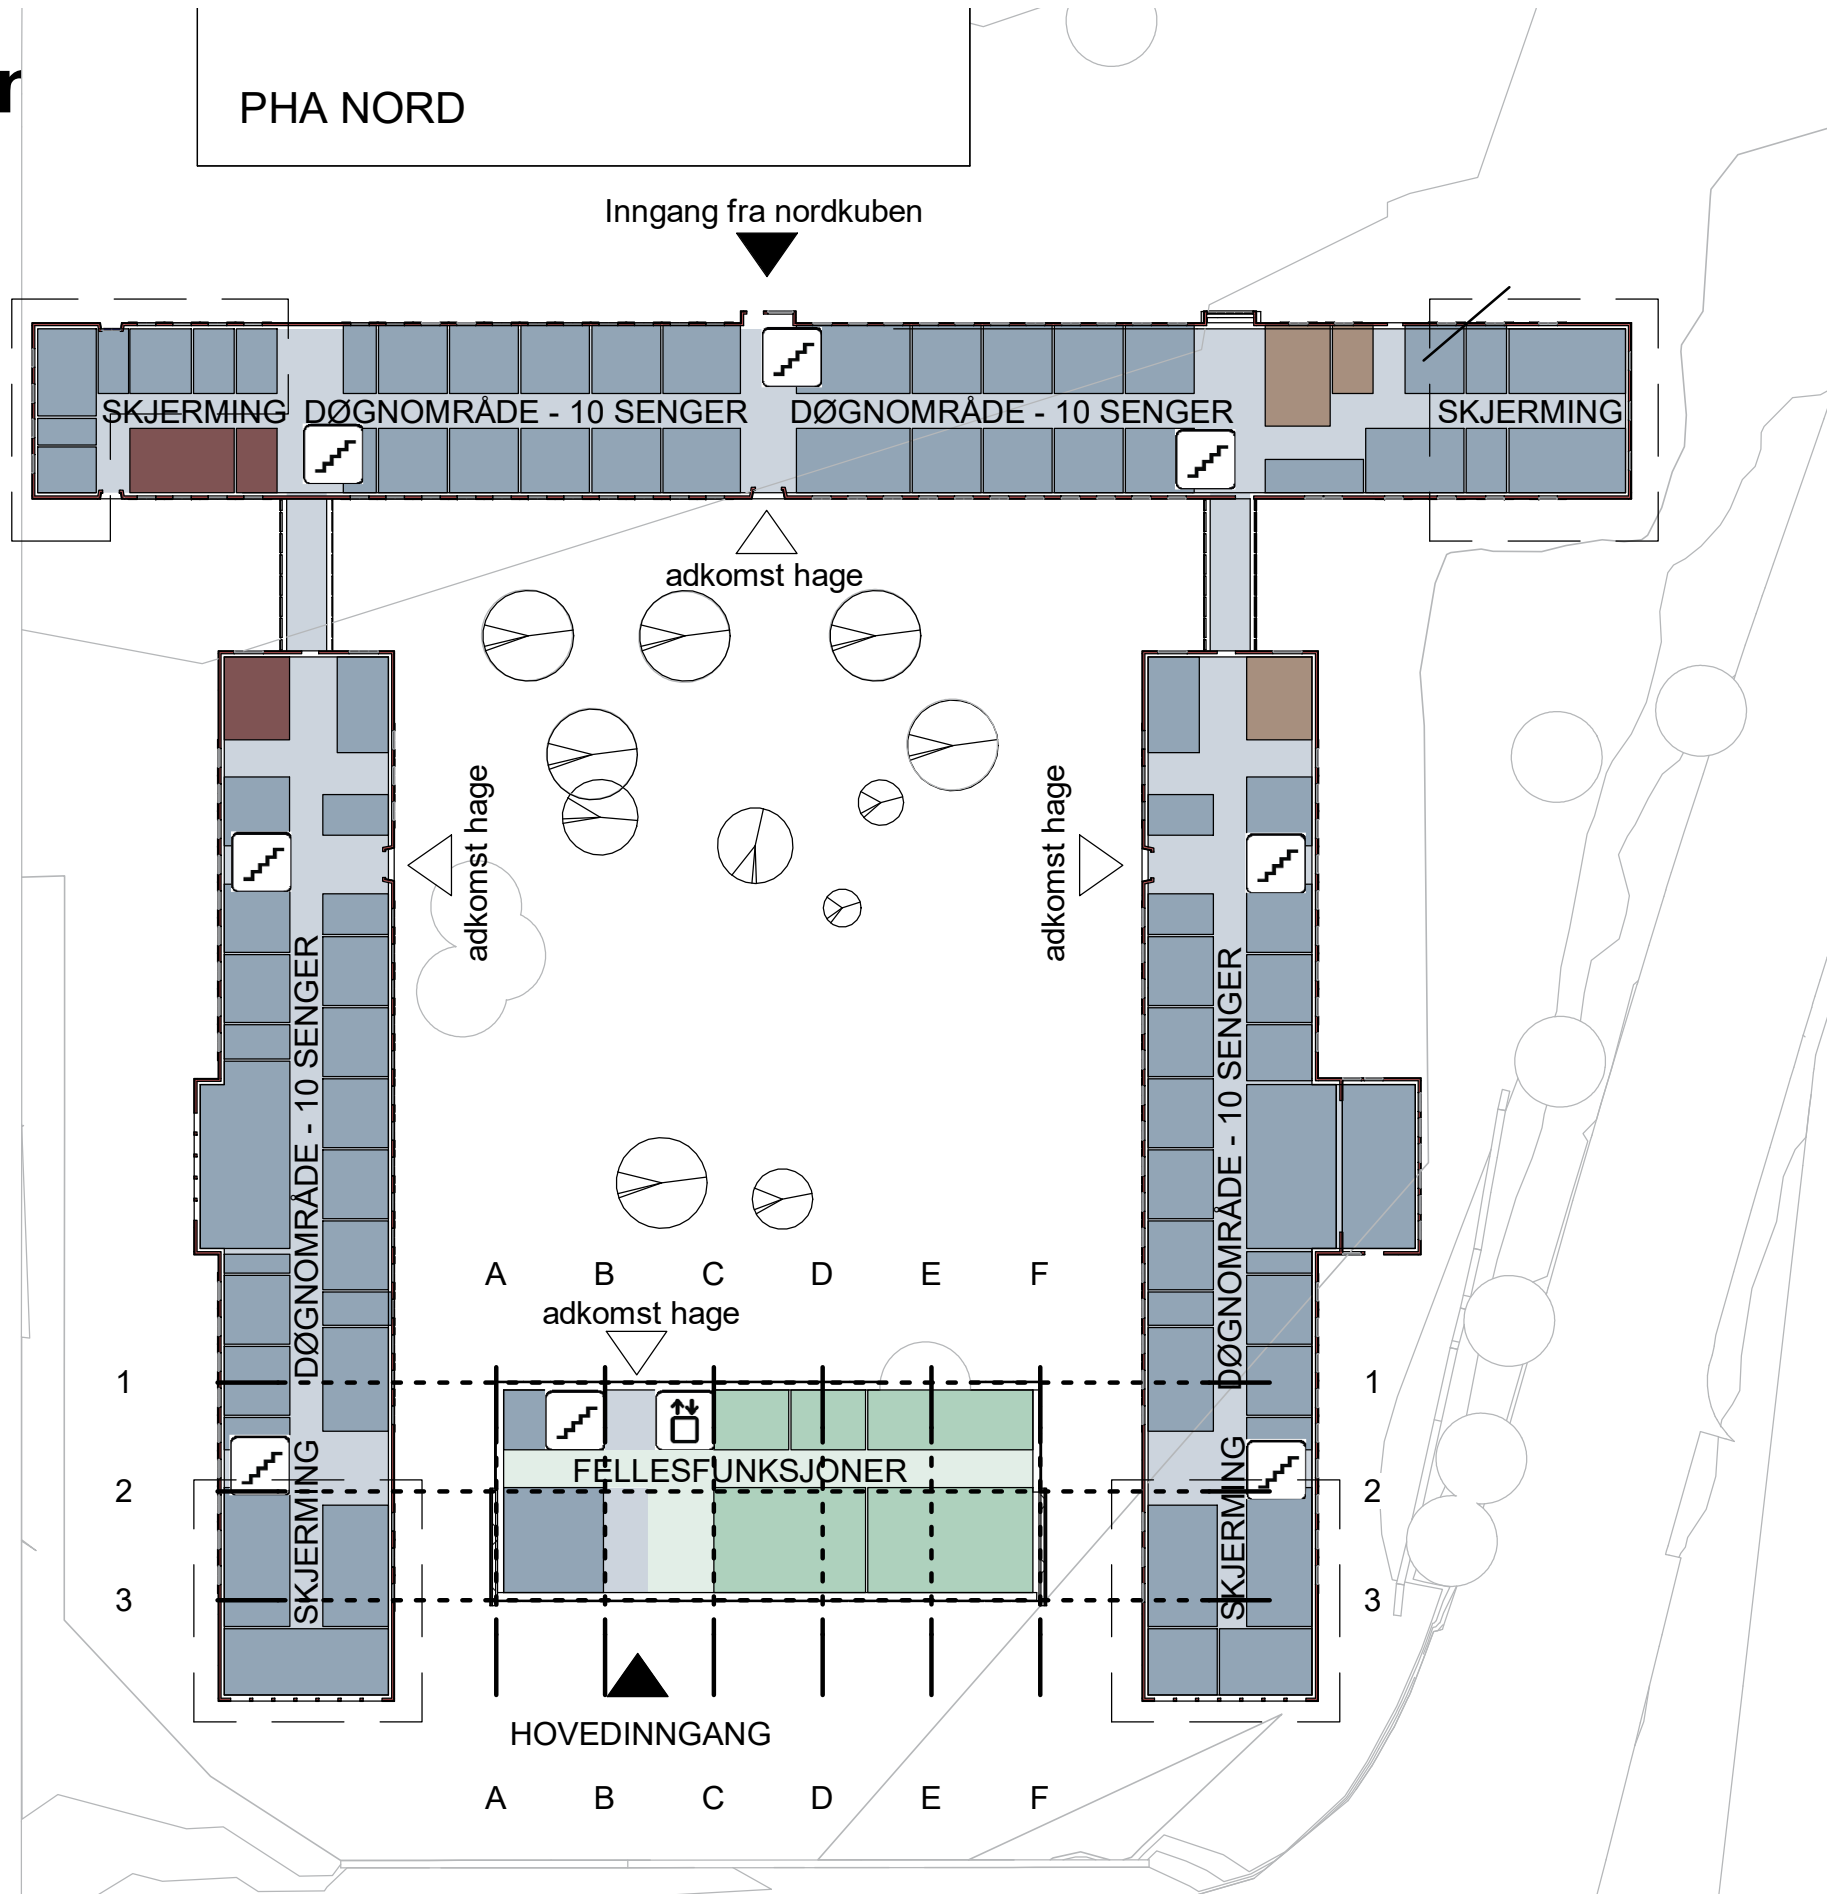

3




4





-  PHA POLIKLINIKK
-  PHA DØGNOMRÅDER
-  PHA FELLESFUNKSJONER
-  PHA KONTOR
-  PHA ADMINISTRASJON
-  TEKNIKK
-  UIO
-  OUS


AKERLØPEREN

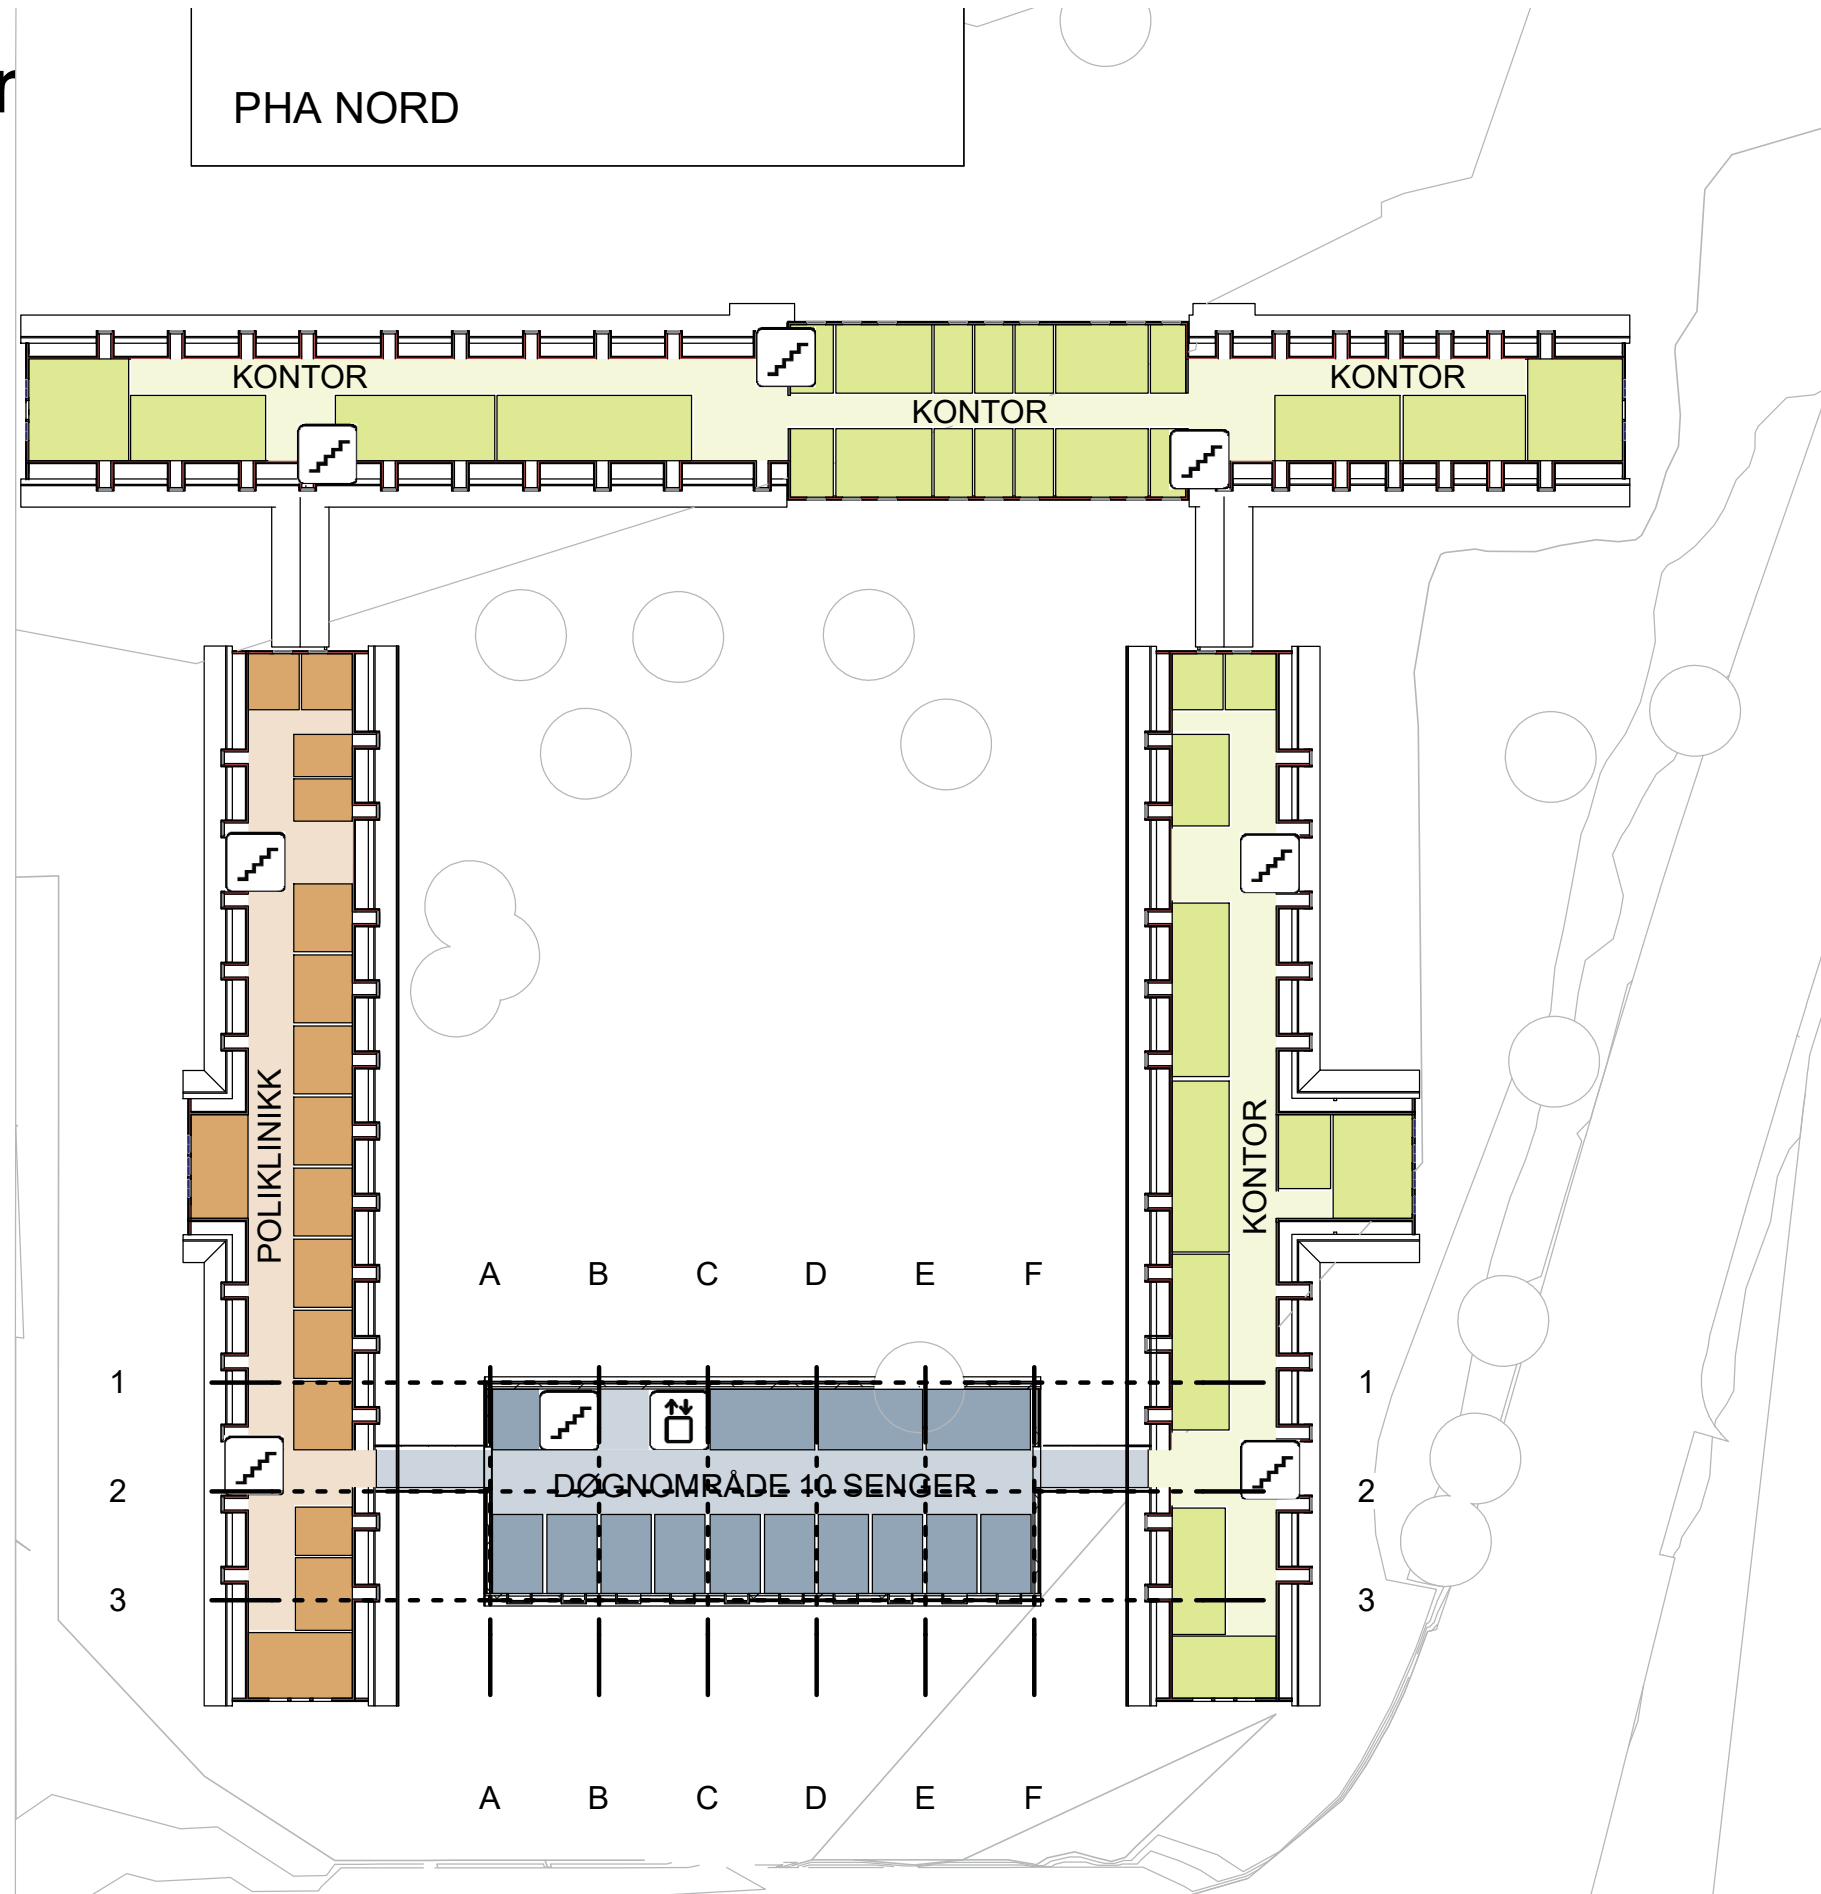


- PHA POLIKLINIKK
- PHA DØGNOMRÅDER
- PHA FELLESFUNKSJONER
- PHA KONTOR
- PHA ADMINISTRASJON
- TEKNIKK
- UIO
- OUS

# PHA NORD - Funksjonsfordeling

Plan 01\_NK

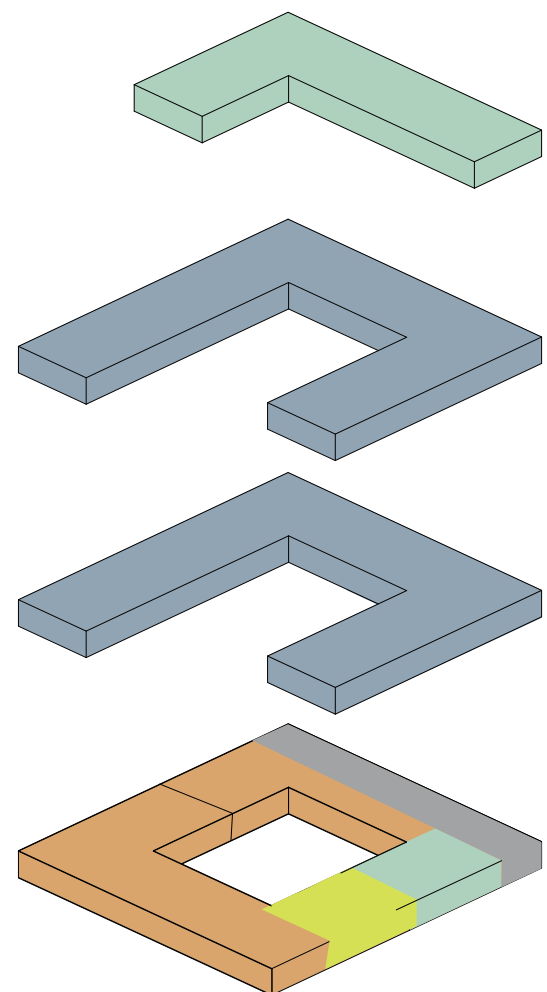


- PHA POLIKLINIKK
- PHA DØGNOMRÅDER
- PHA FELLESFUNKSJONER
- PHA KONTOR
- PHA ADMINISTRASJON
- TEKNIKK
- UIO
- OUS

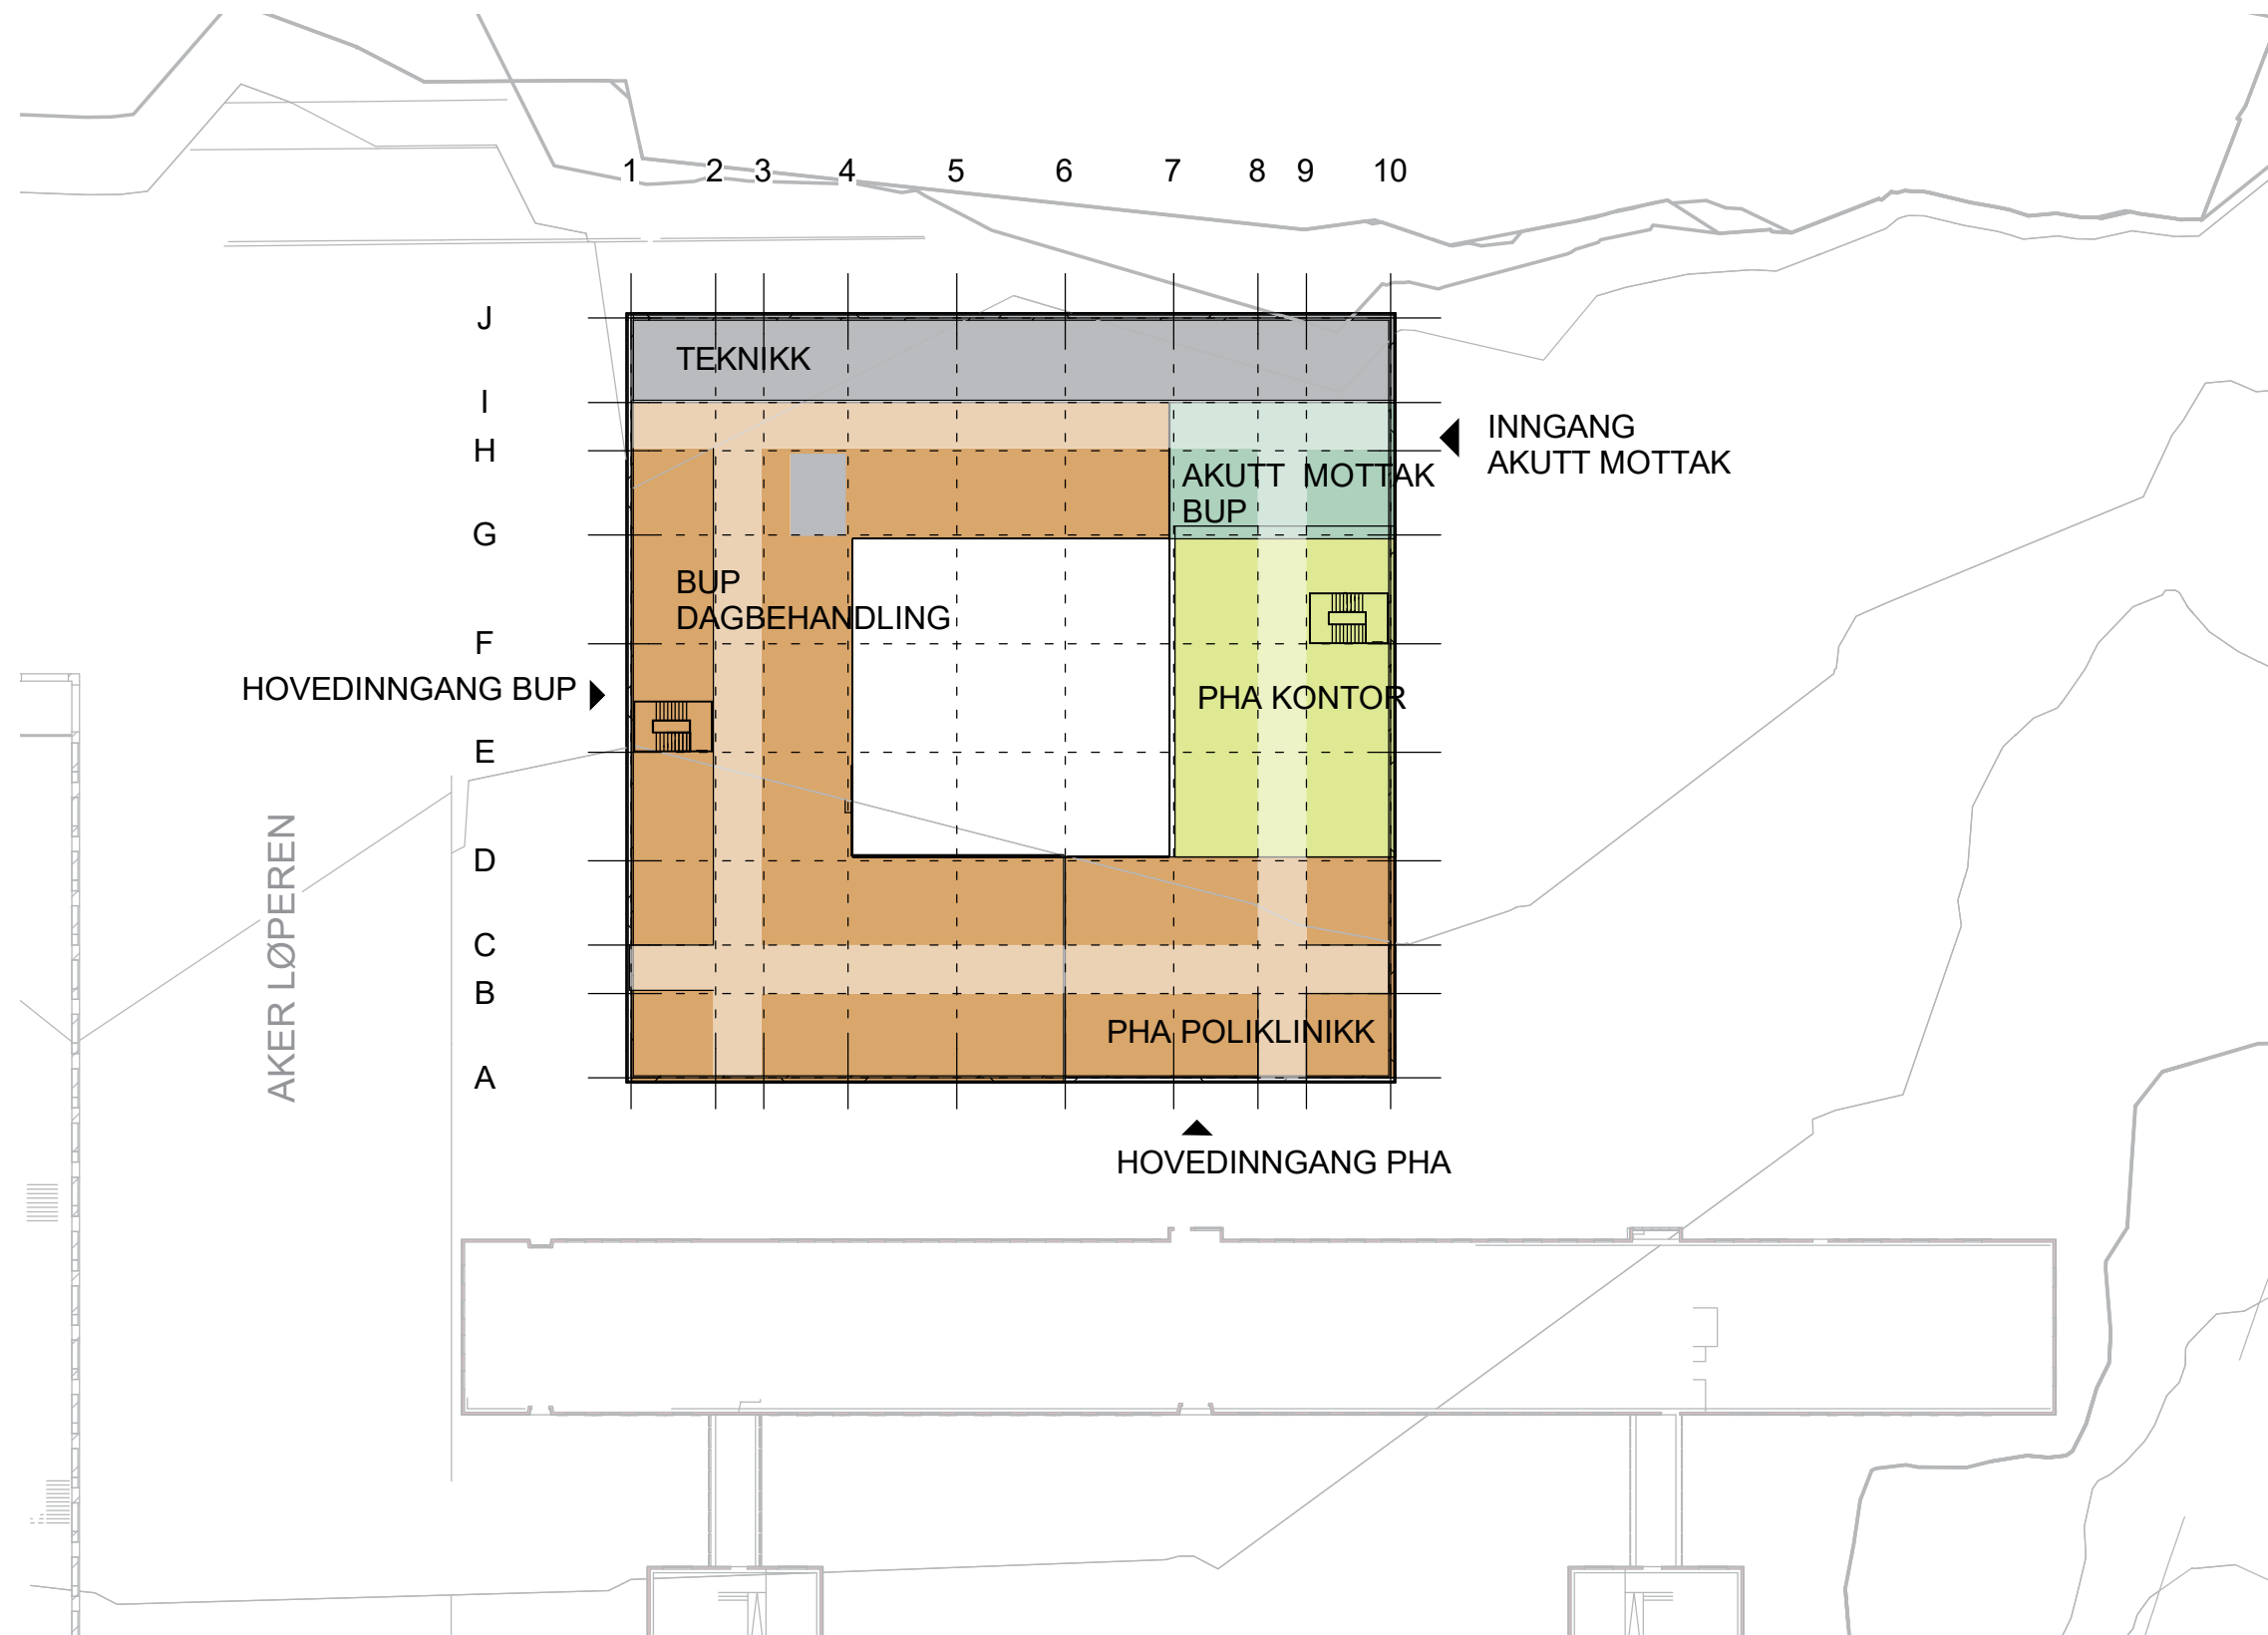


# PHA NORD - Funksjonsfordeling

Plan 02\_NK

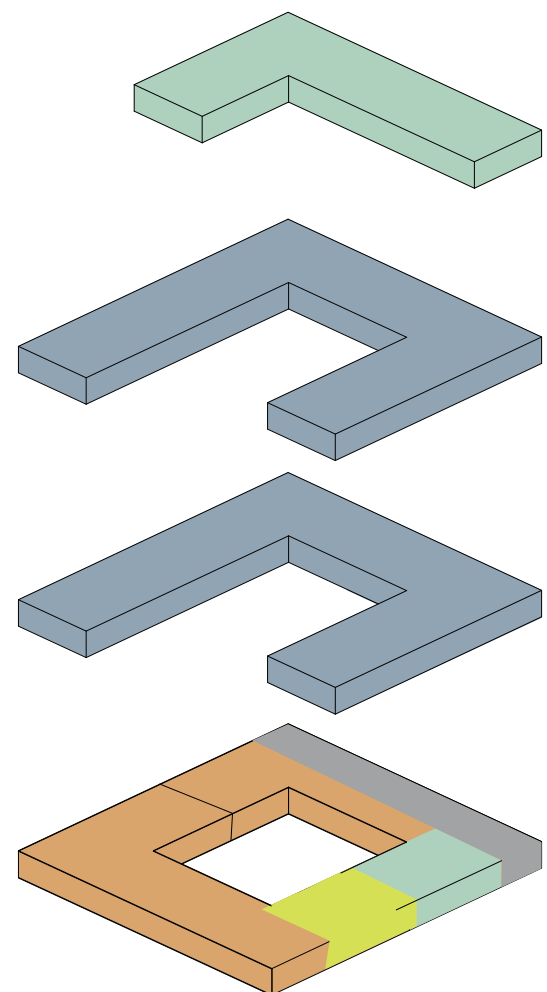


- PHA POLIKLINIKK
- PHA DØGNOMRÅDER
- PHA FELLESFUNKSJONER
- PHA KONTOR
- PHA ADMINISTRASJON
- TEKNIKK
- UIO
- OUS

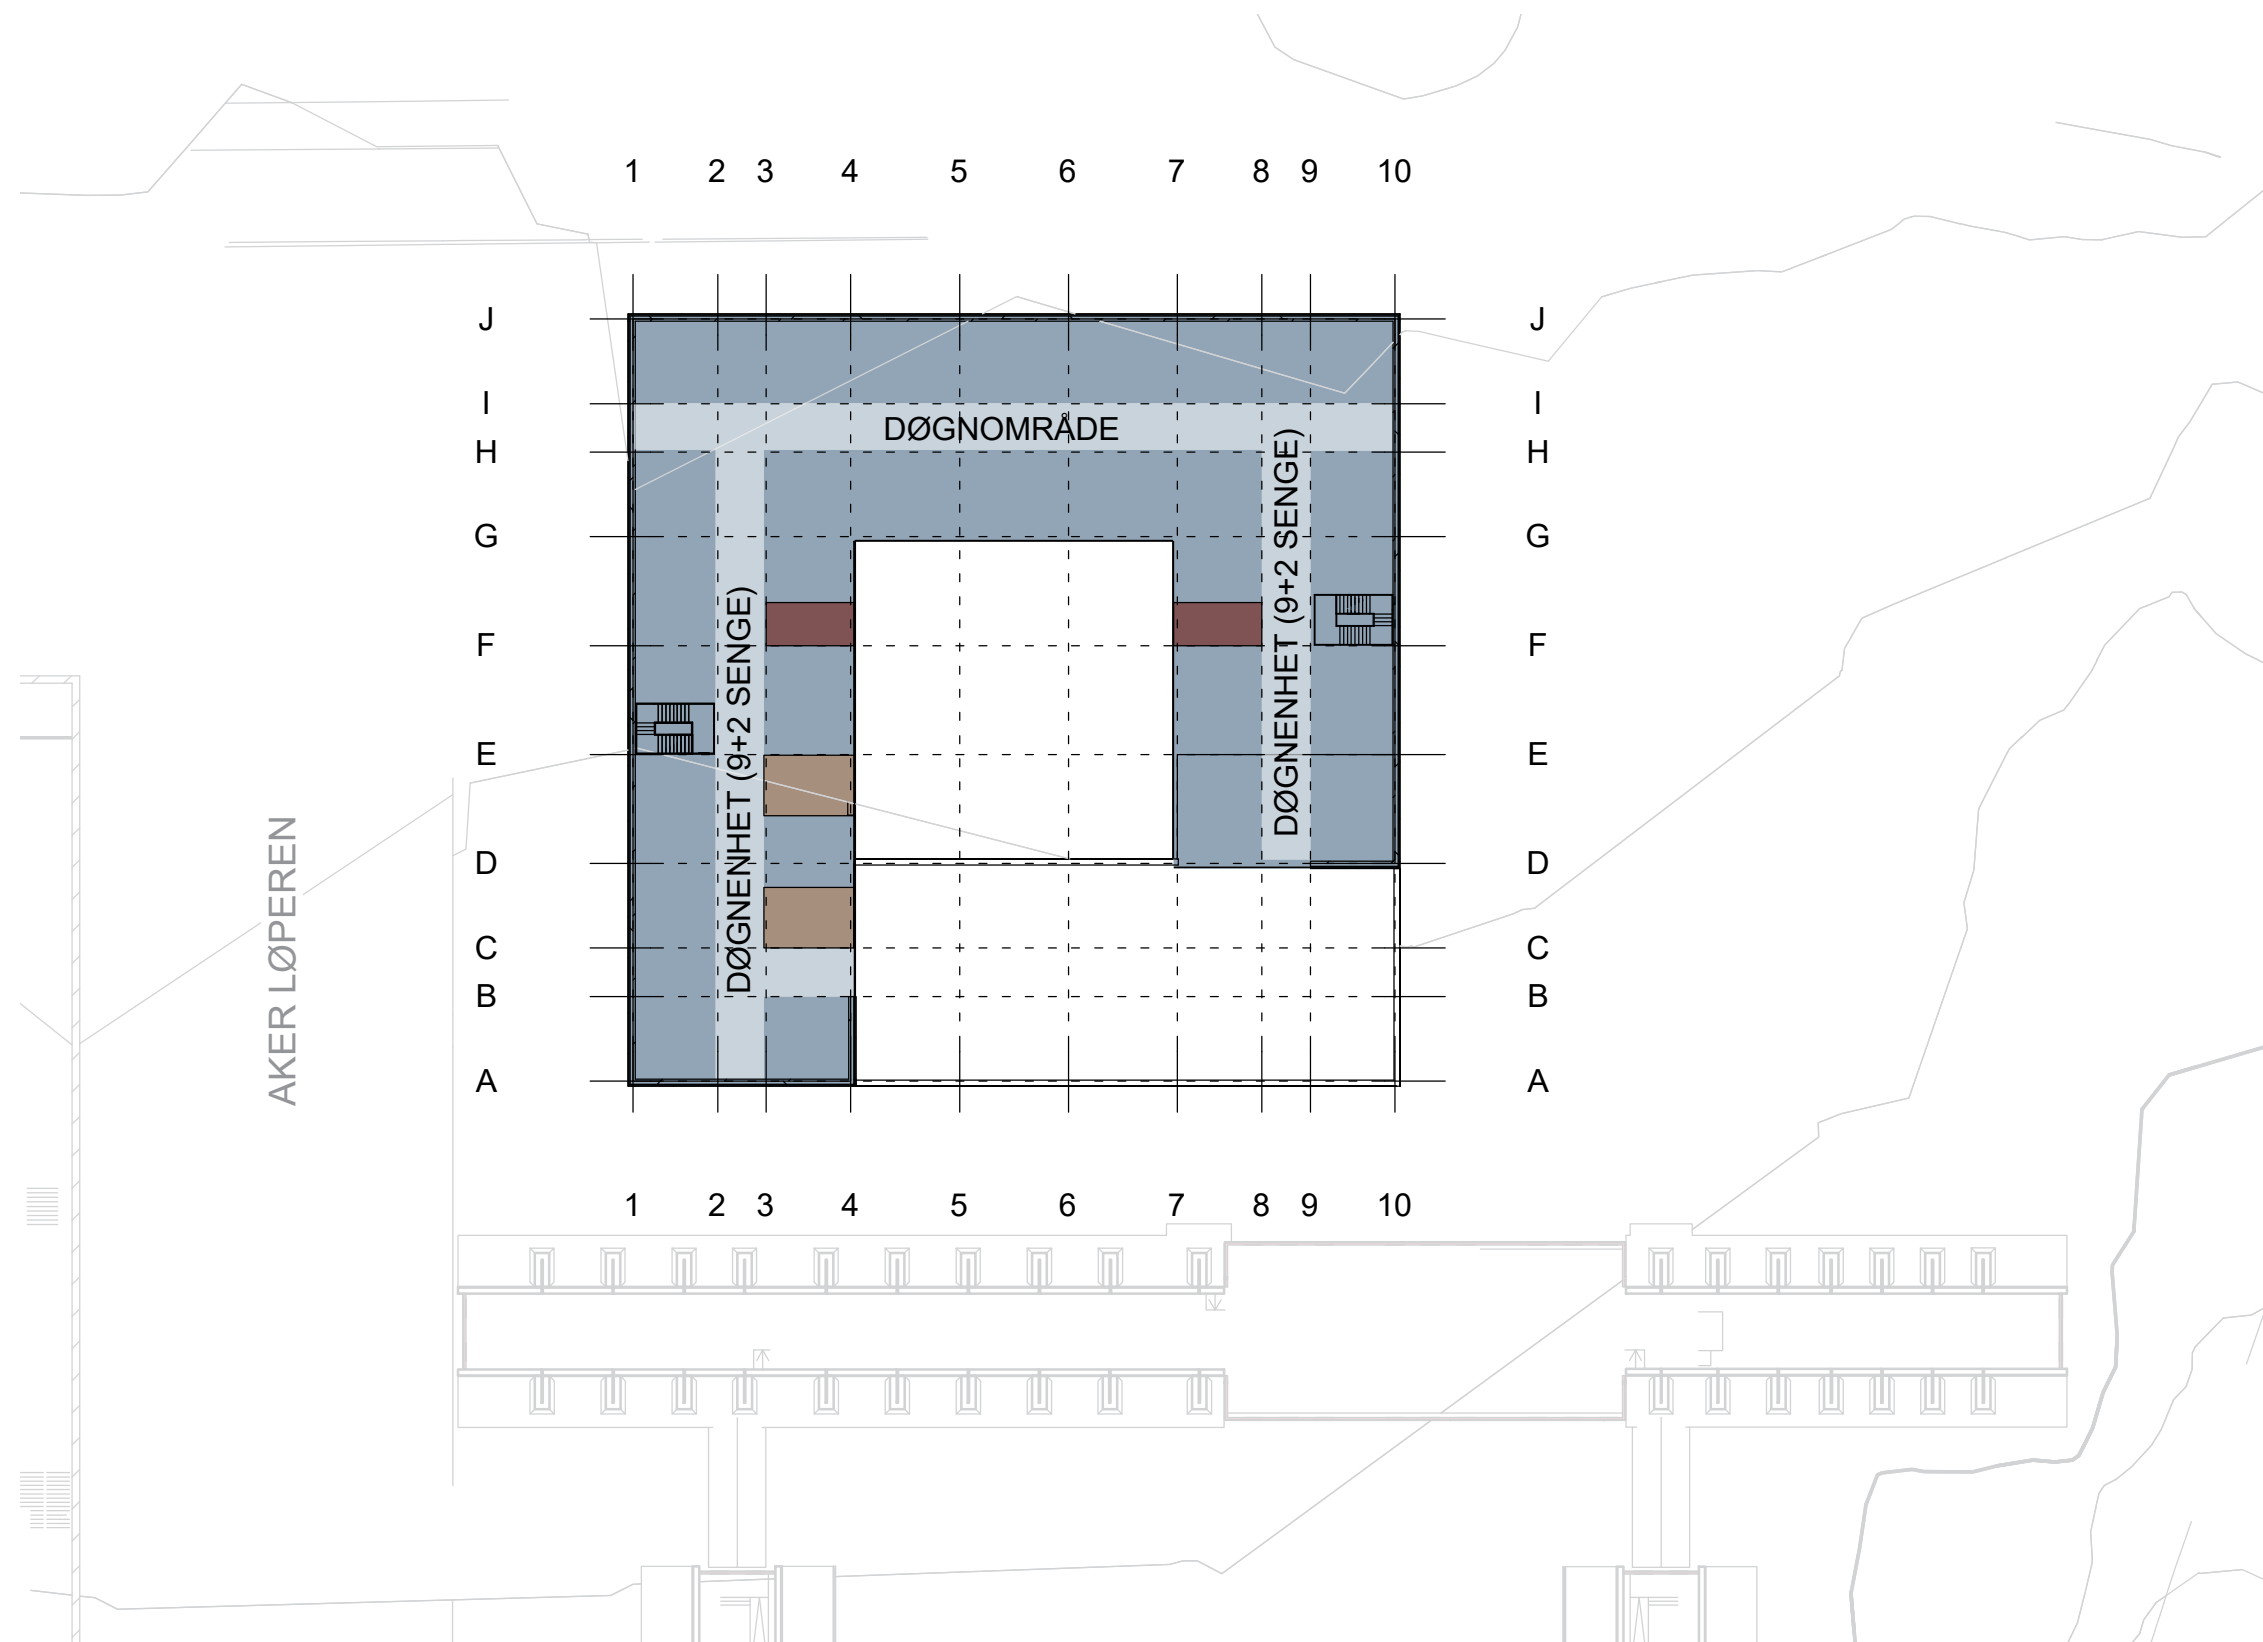


# Funksjonsfordeling Nordkuben og Poliklinikkbygget

Plan 03\_NK

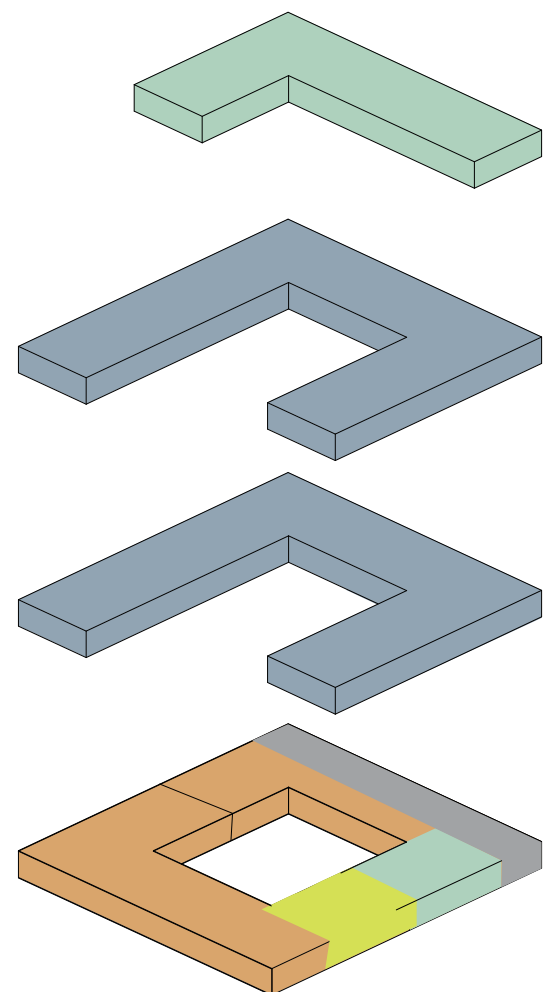


- PHA POLIKLINIKK
- PHA DØGNOMRÅDER
- PHA FELLESFUNKSJONER
- PHA KONTOR
- PHA ADMINISTRASJON
- TEKNIKK
- UIO
- OUS

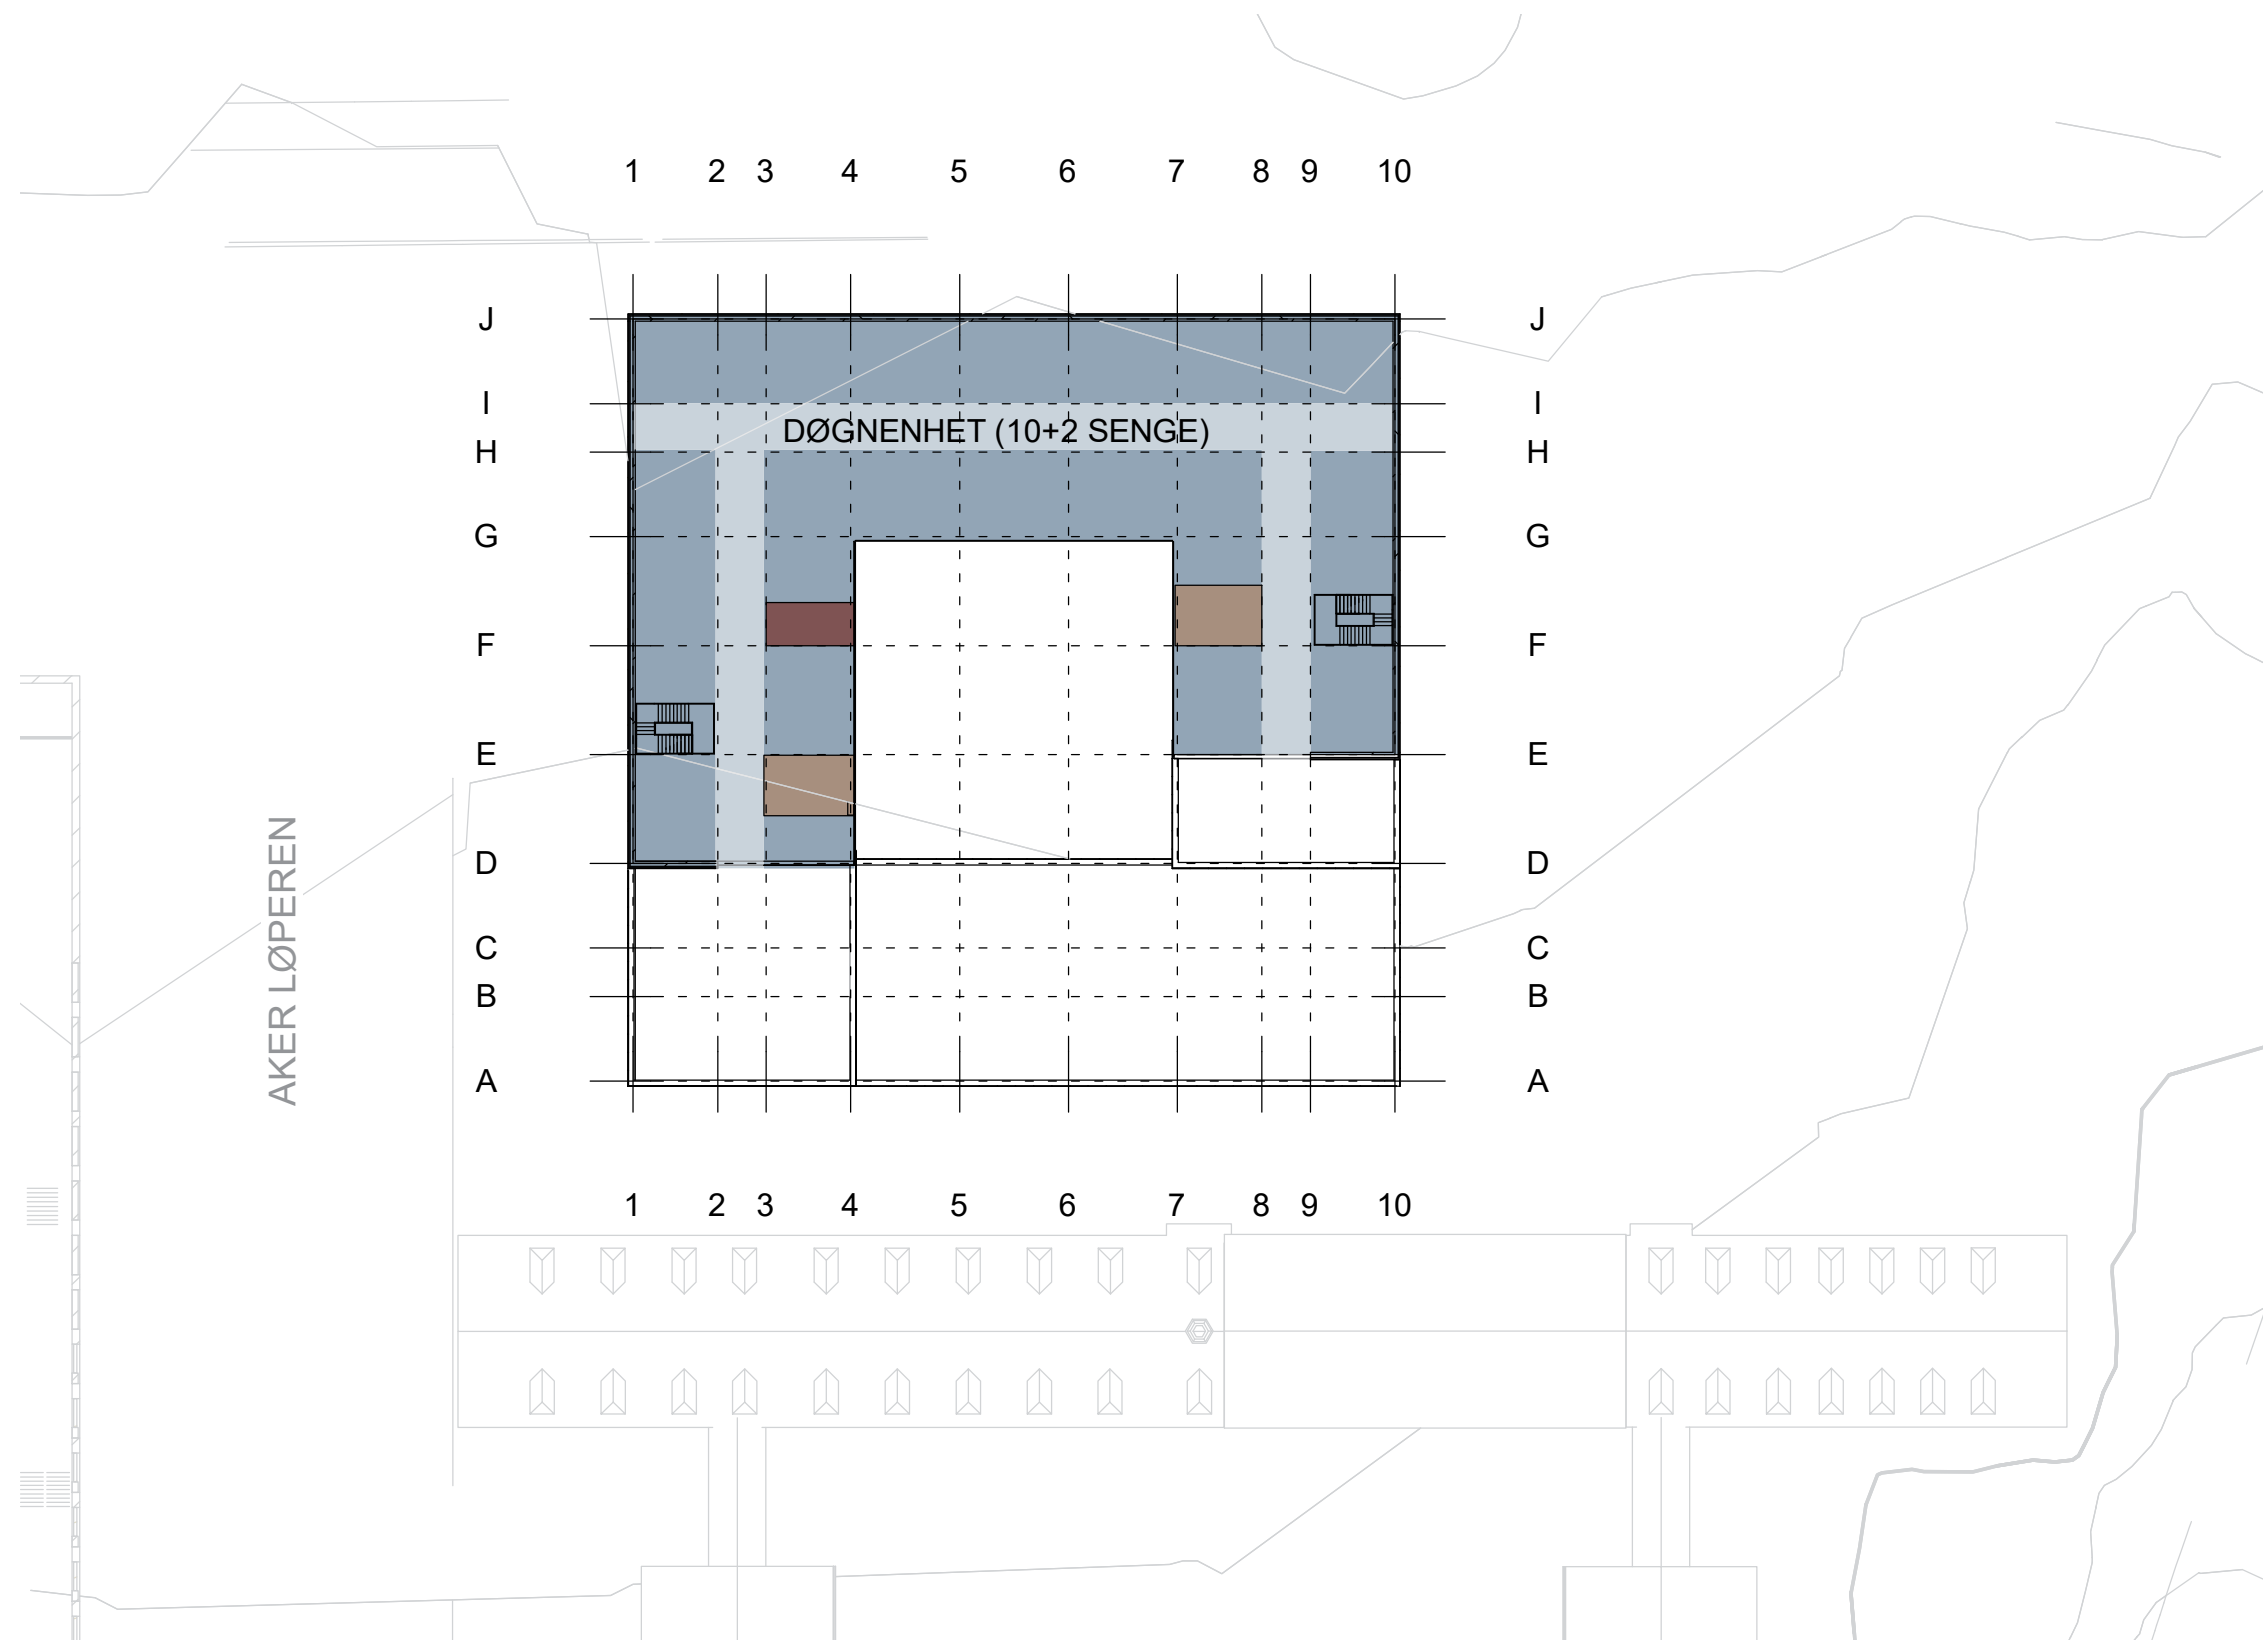


# Funksjonsfordeling Nordkuben og Poliklinikkbygget

Plan 04\_NK

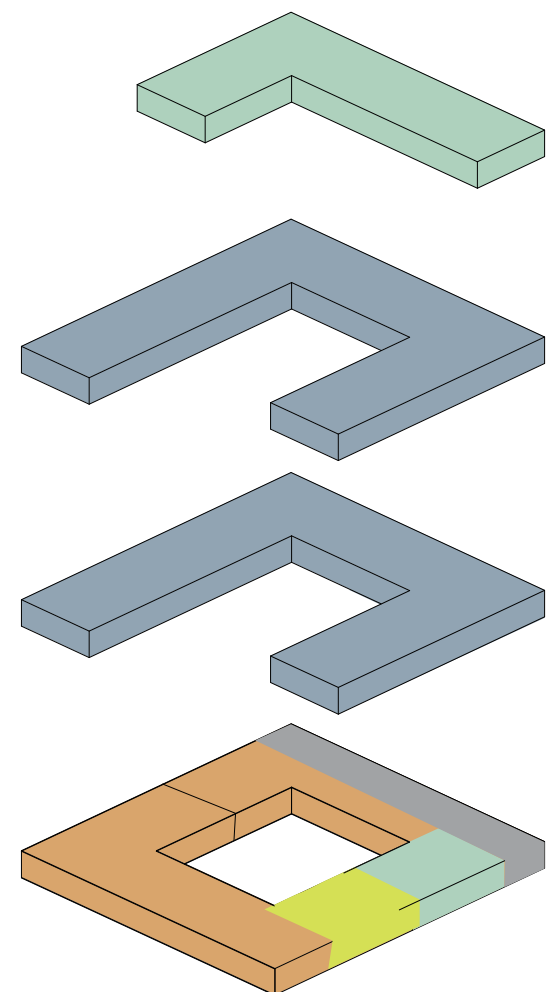


- PHA POLIKLINIKK
- PHA DØGNOMRÅDER
- PHA FELLESFUNKSJONER
- PHA KONTOR
- PHA ADMINISTRASJON
- TEKNIKK
- UIO
- OUS

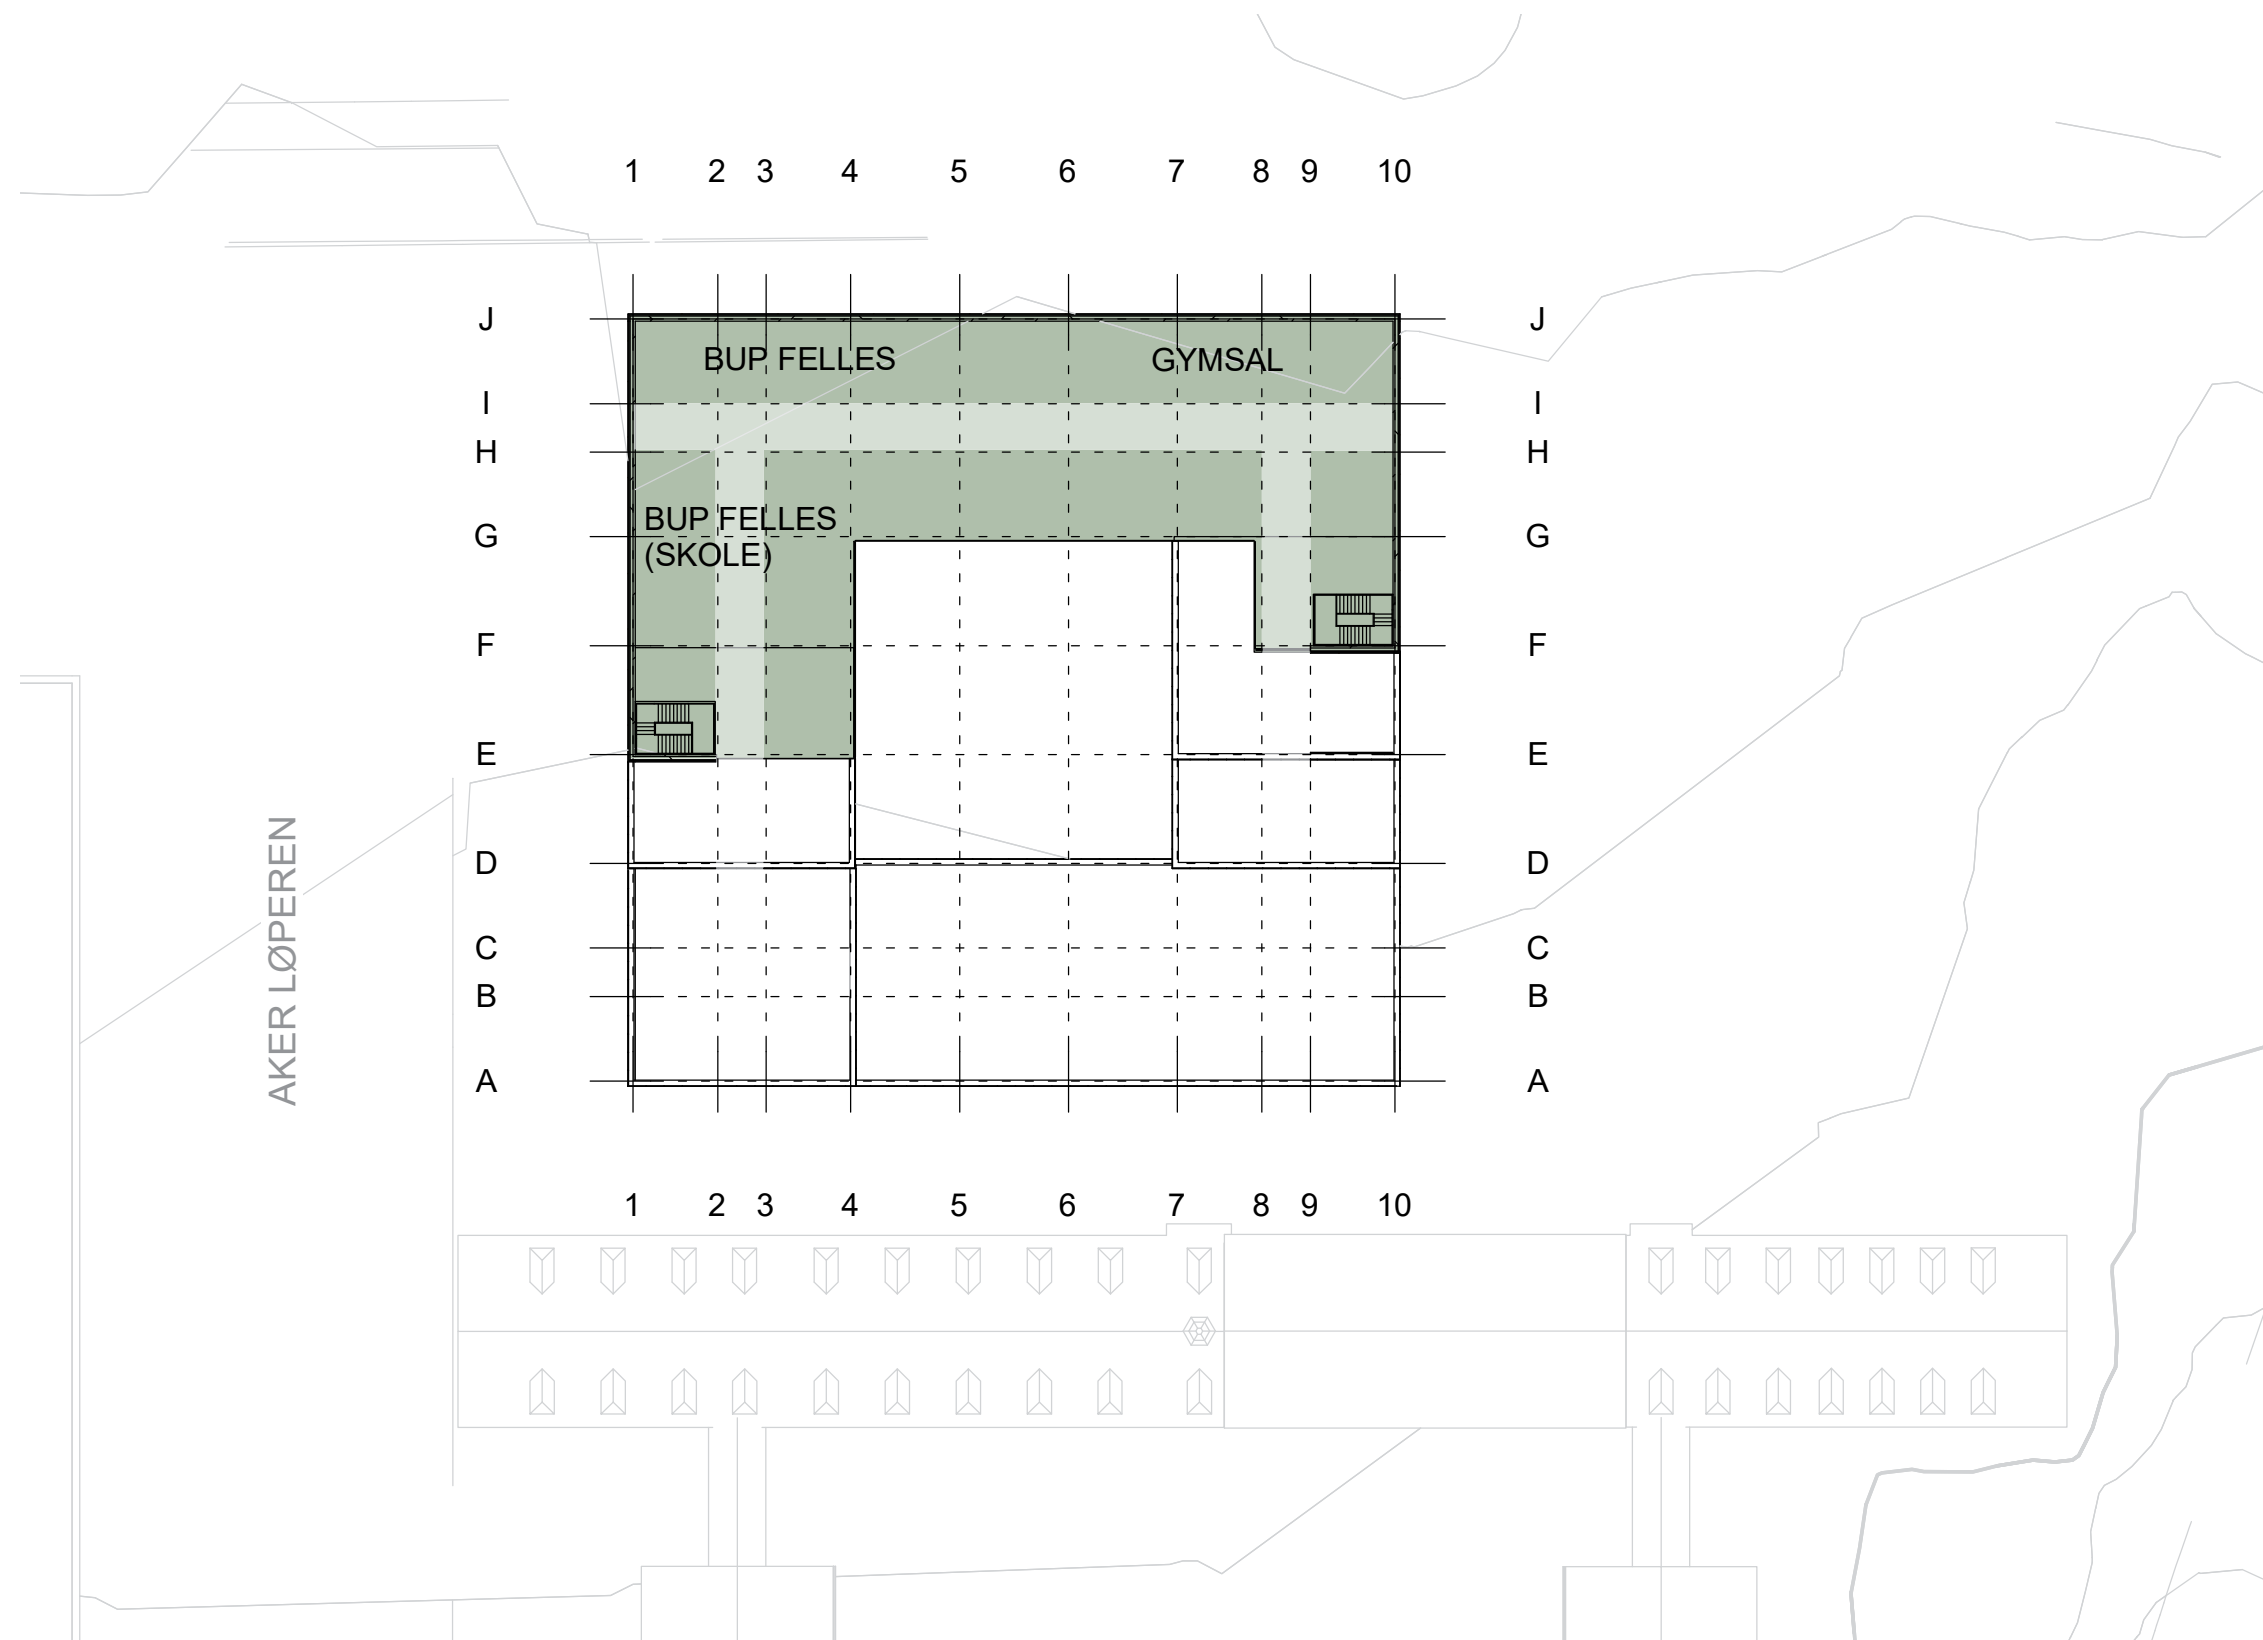


# Funksjonsfordeling Nordkuben og Poliklinikkbygget

Plan 04\_NK

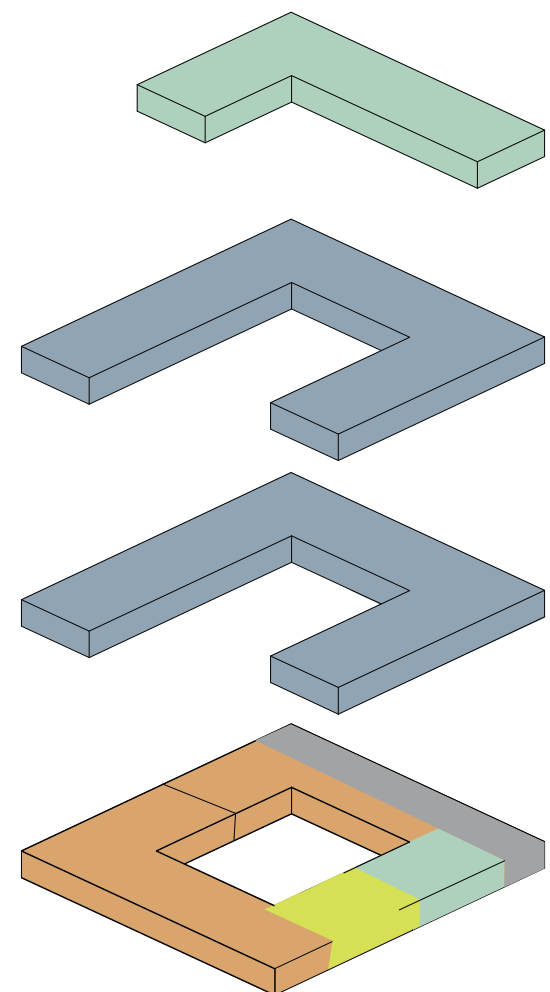

Kulvert plan U1 (ell. U2)

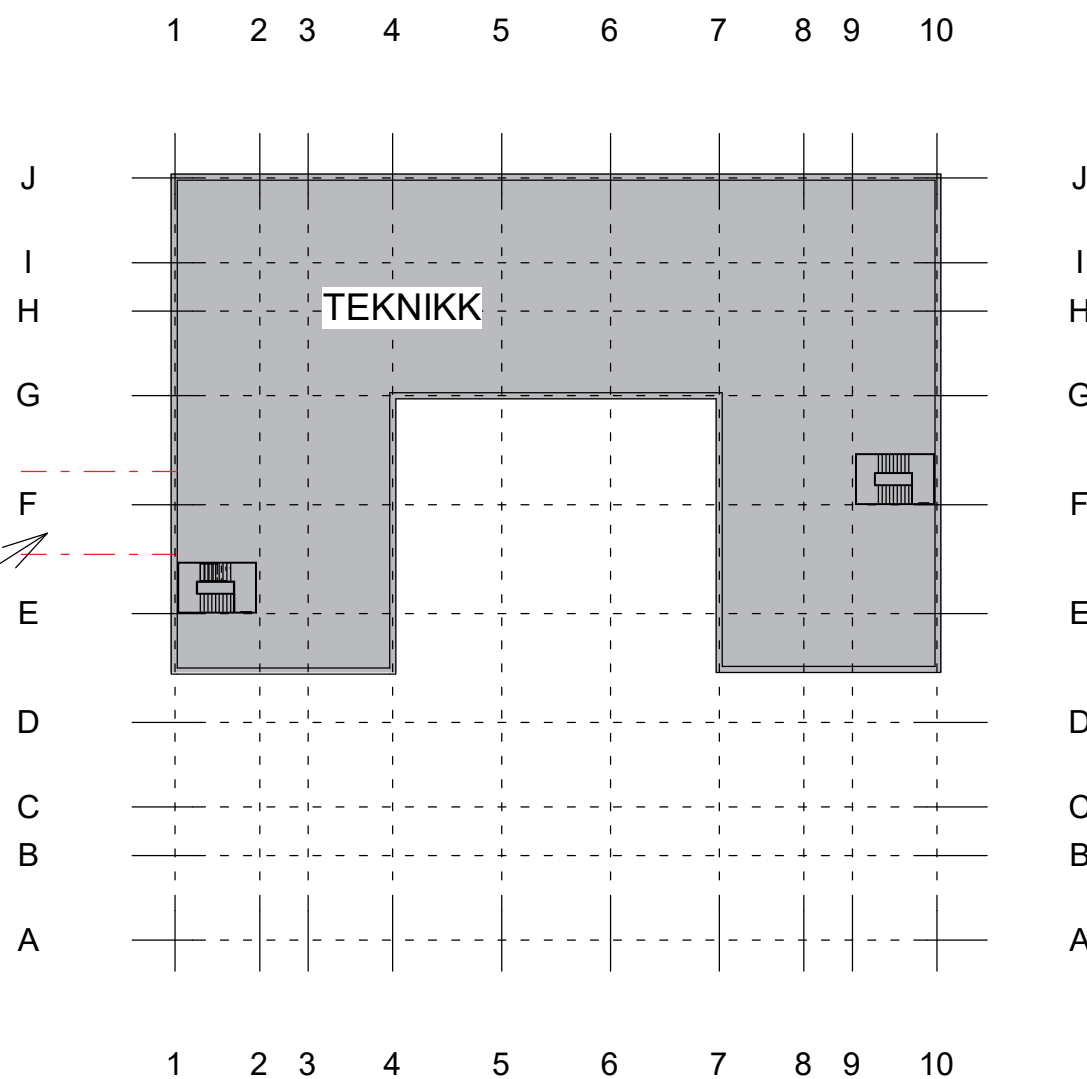

- PHA POLIKLINIKK
- PHA DØGNOMRÅDER
- PHA FELLESFUNKSJONER
- PHA KONTOR
- PHA ADMINISTRASJON
- TEKNIKK
- UIO
- OUS