

NYE RIKSHOSPITALET

MEDVIRKNING FUNKSJONSPROSJEKT - MN Møte 2

Gruppe L1 Sengehåndtering



Gruppe L1 - Sengehåndtering, medvirkning innhold

		Møte		
0. Oversikt		1	2	3
03001_L1_MN_00_LI_001	Forside			
03001_L1_MN_00_LI_002	Innhold			
03001_L1_MN_00_LI_003	Sengehåndtering redegjørelse			

1. Oversiktstegning 1:200 / 1:500

03001_L1_MN_U1_20_005	Funksjoner etasje U1_sengevask	X		
03001_L1_MN_U1_70_031	Oversigt Bygg, etasje U1 - Sengevask	X		


3. Romtegning 1:50

L1_Rom 13.07.046	Pause			
L1_Rom 13.08.001-004	Lager			
L1_Rom 13.08.005_a	Oppstillingsplass, plan			
L1_Rom 13.08.005_b	Oppstillingsplass, 3D			
L1_Rom 13.08.005_c	Sengereing, 3D lysstudie			
L1_Rom 13.08.006_a	Oppstillingsplass, plan			
L1_Rom 13.08.006_b	Oppstillingsplass, 3D			
L1_Rom 13.08.006_c	Oppstillingsplass, 3D lysstudie			
L1_Rom 13.08.007_a	Rengjøring, plan			
L1_Rom 13.08.007_b	Rengjøring, 3D			

Programmert areal (areal i parentes): Rommets planlagte areal slik det er programmert innenfor arealrammen for å ivareta rommet funksjon.



Prosjektert areal (areal uten parentes): Rommets tegnede areal slik det er innplassert og tilpasset det enkelte bygg. Det prosjekterte arealet kan derfor avvike noe fra programmert areal, men skal fortsatt ivareta rommets funksjon.

Funksjoner etasje U1_sengevask

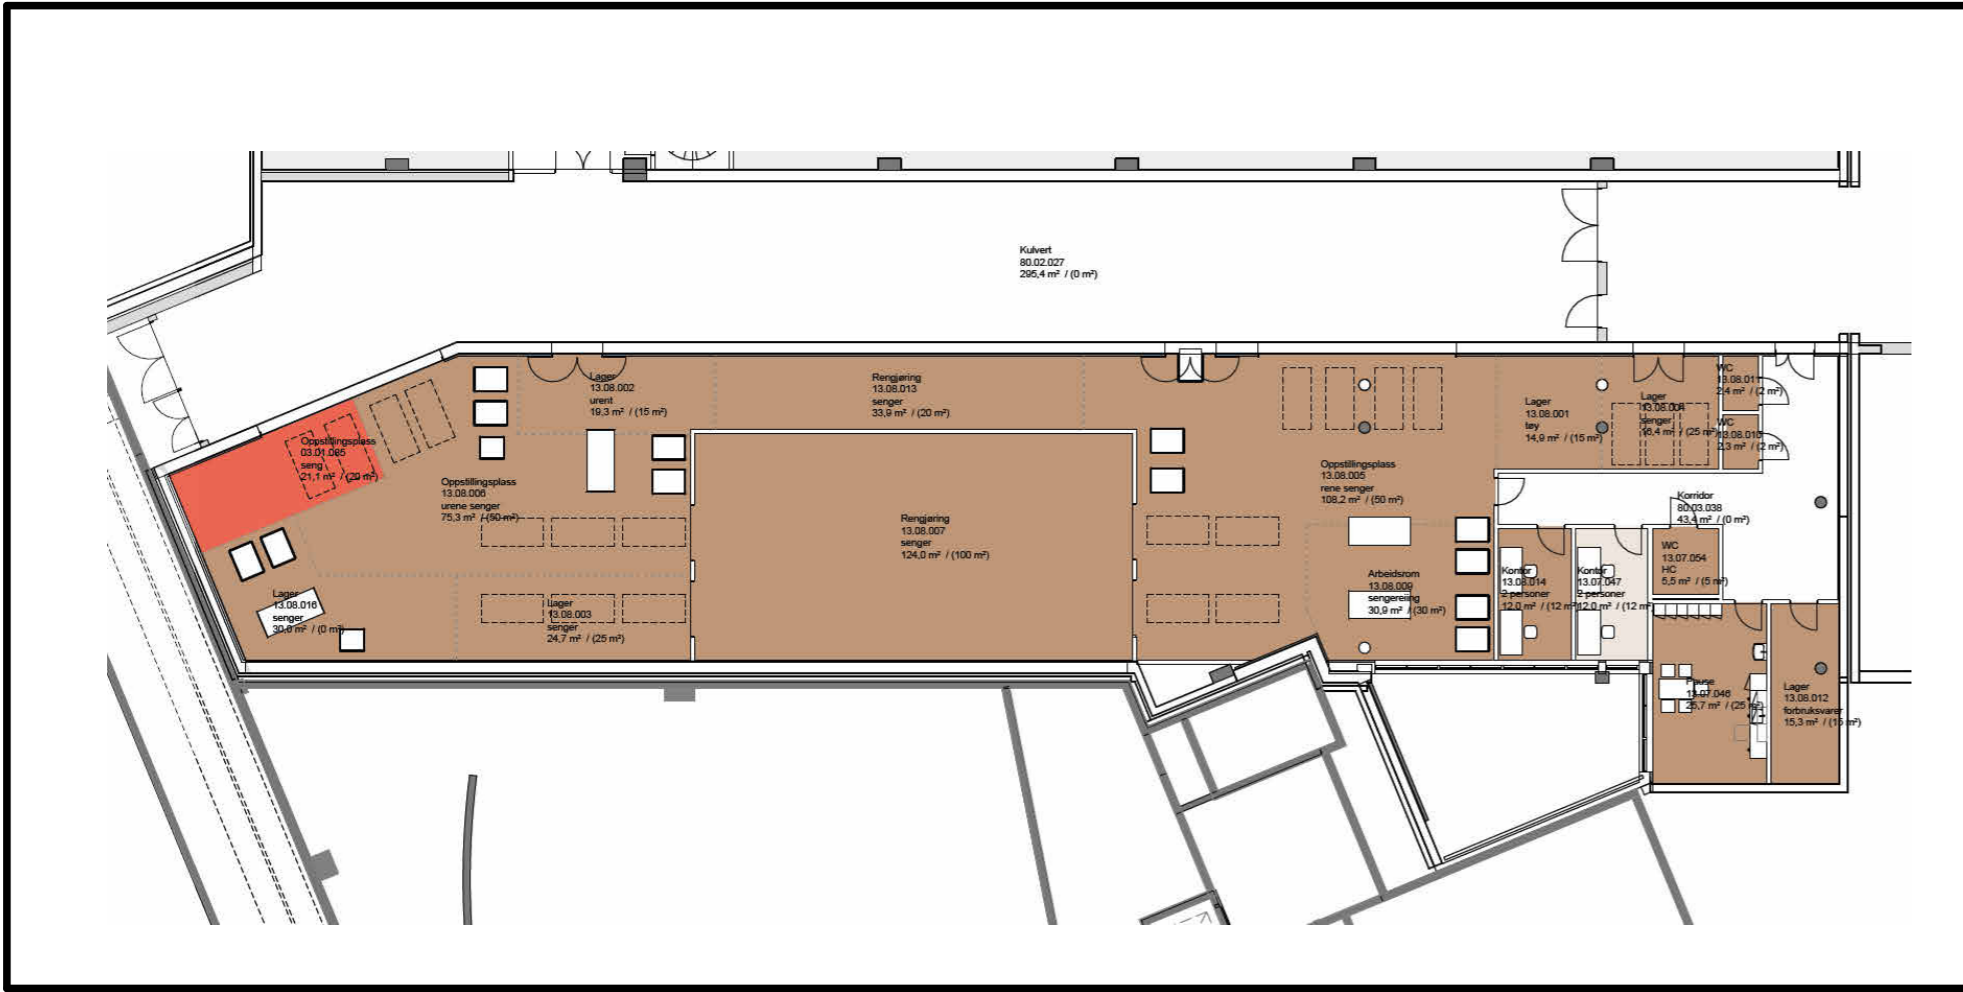

AREALDISPOSISJON FRA FORRIGE MØTE og endringer til dette møtet



- Sengevaskemaskin detaljert som generell layout
- Manuell vask oppdelt i ren og uren side med vaskestasjoner
- Areal for ett kontor fjernet. Senghåndtering og renhold deler ett dobbelt kontor
- 2.5m mer vindusareal til ren side som gir bedre lysinnslipp
- Pauserom utvidet fra 25 til 40m²
- Interne rokkeringer av støttestruktur personsalside

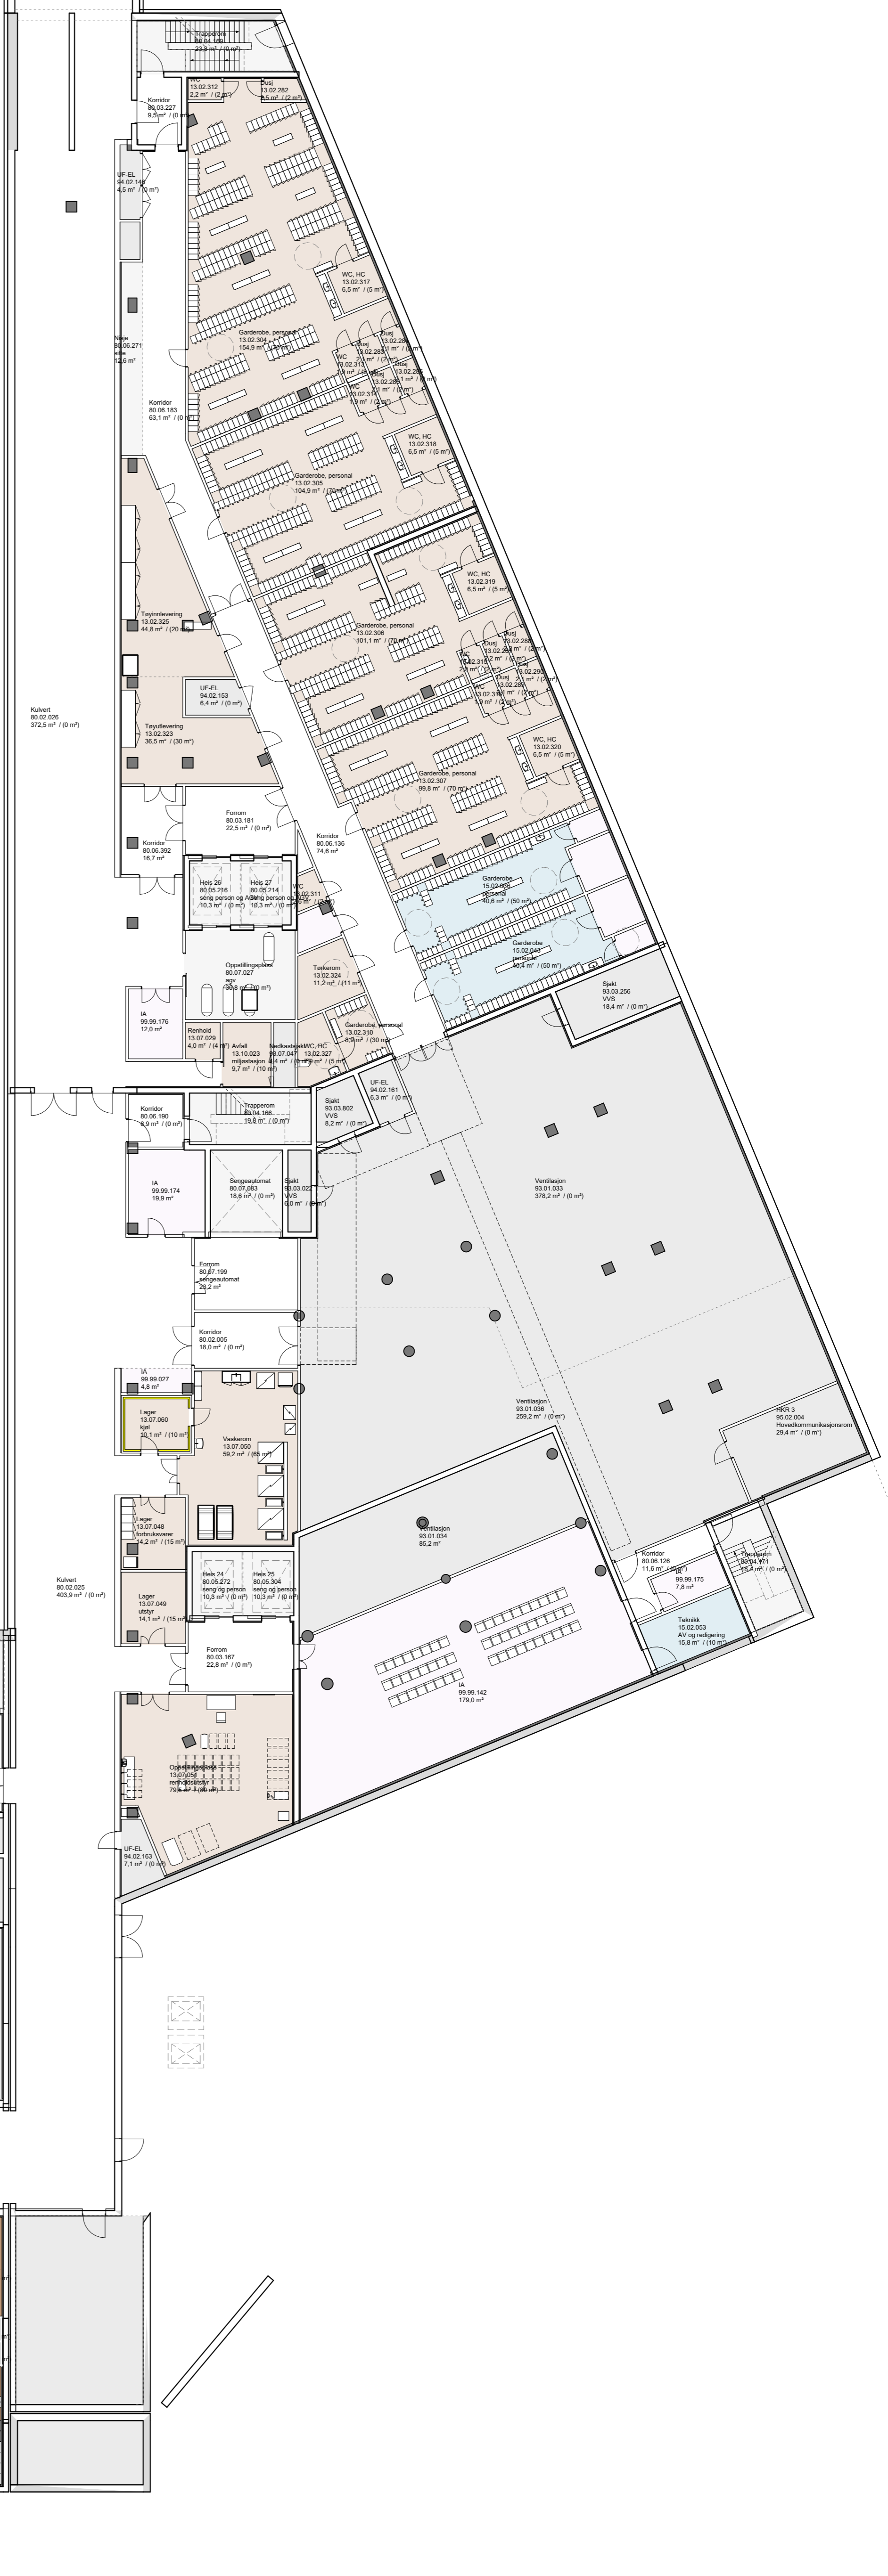
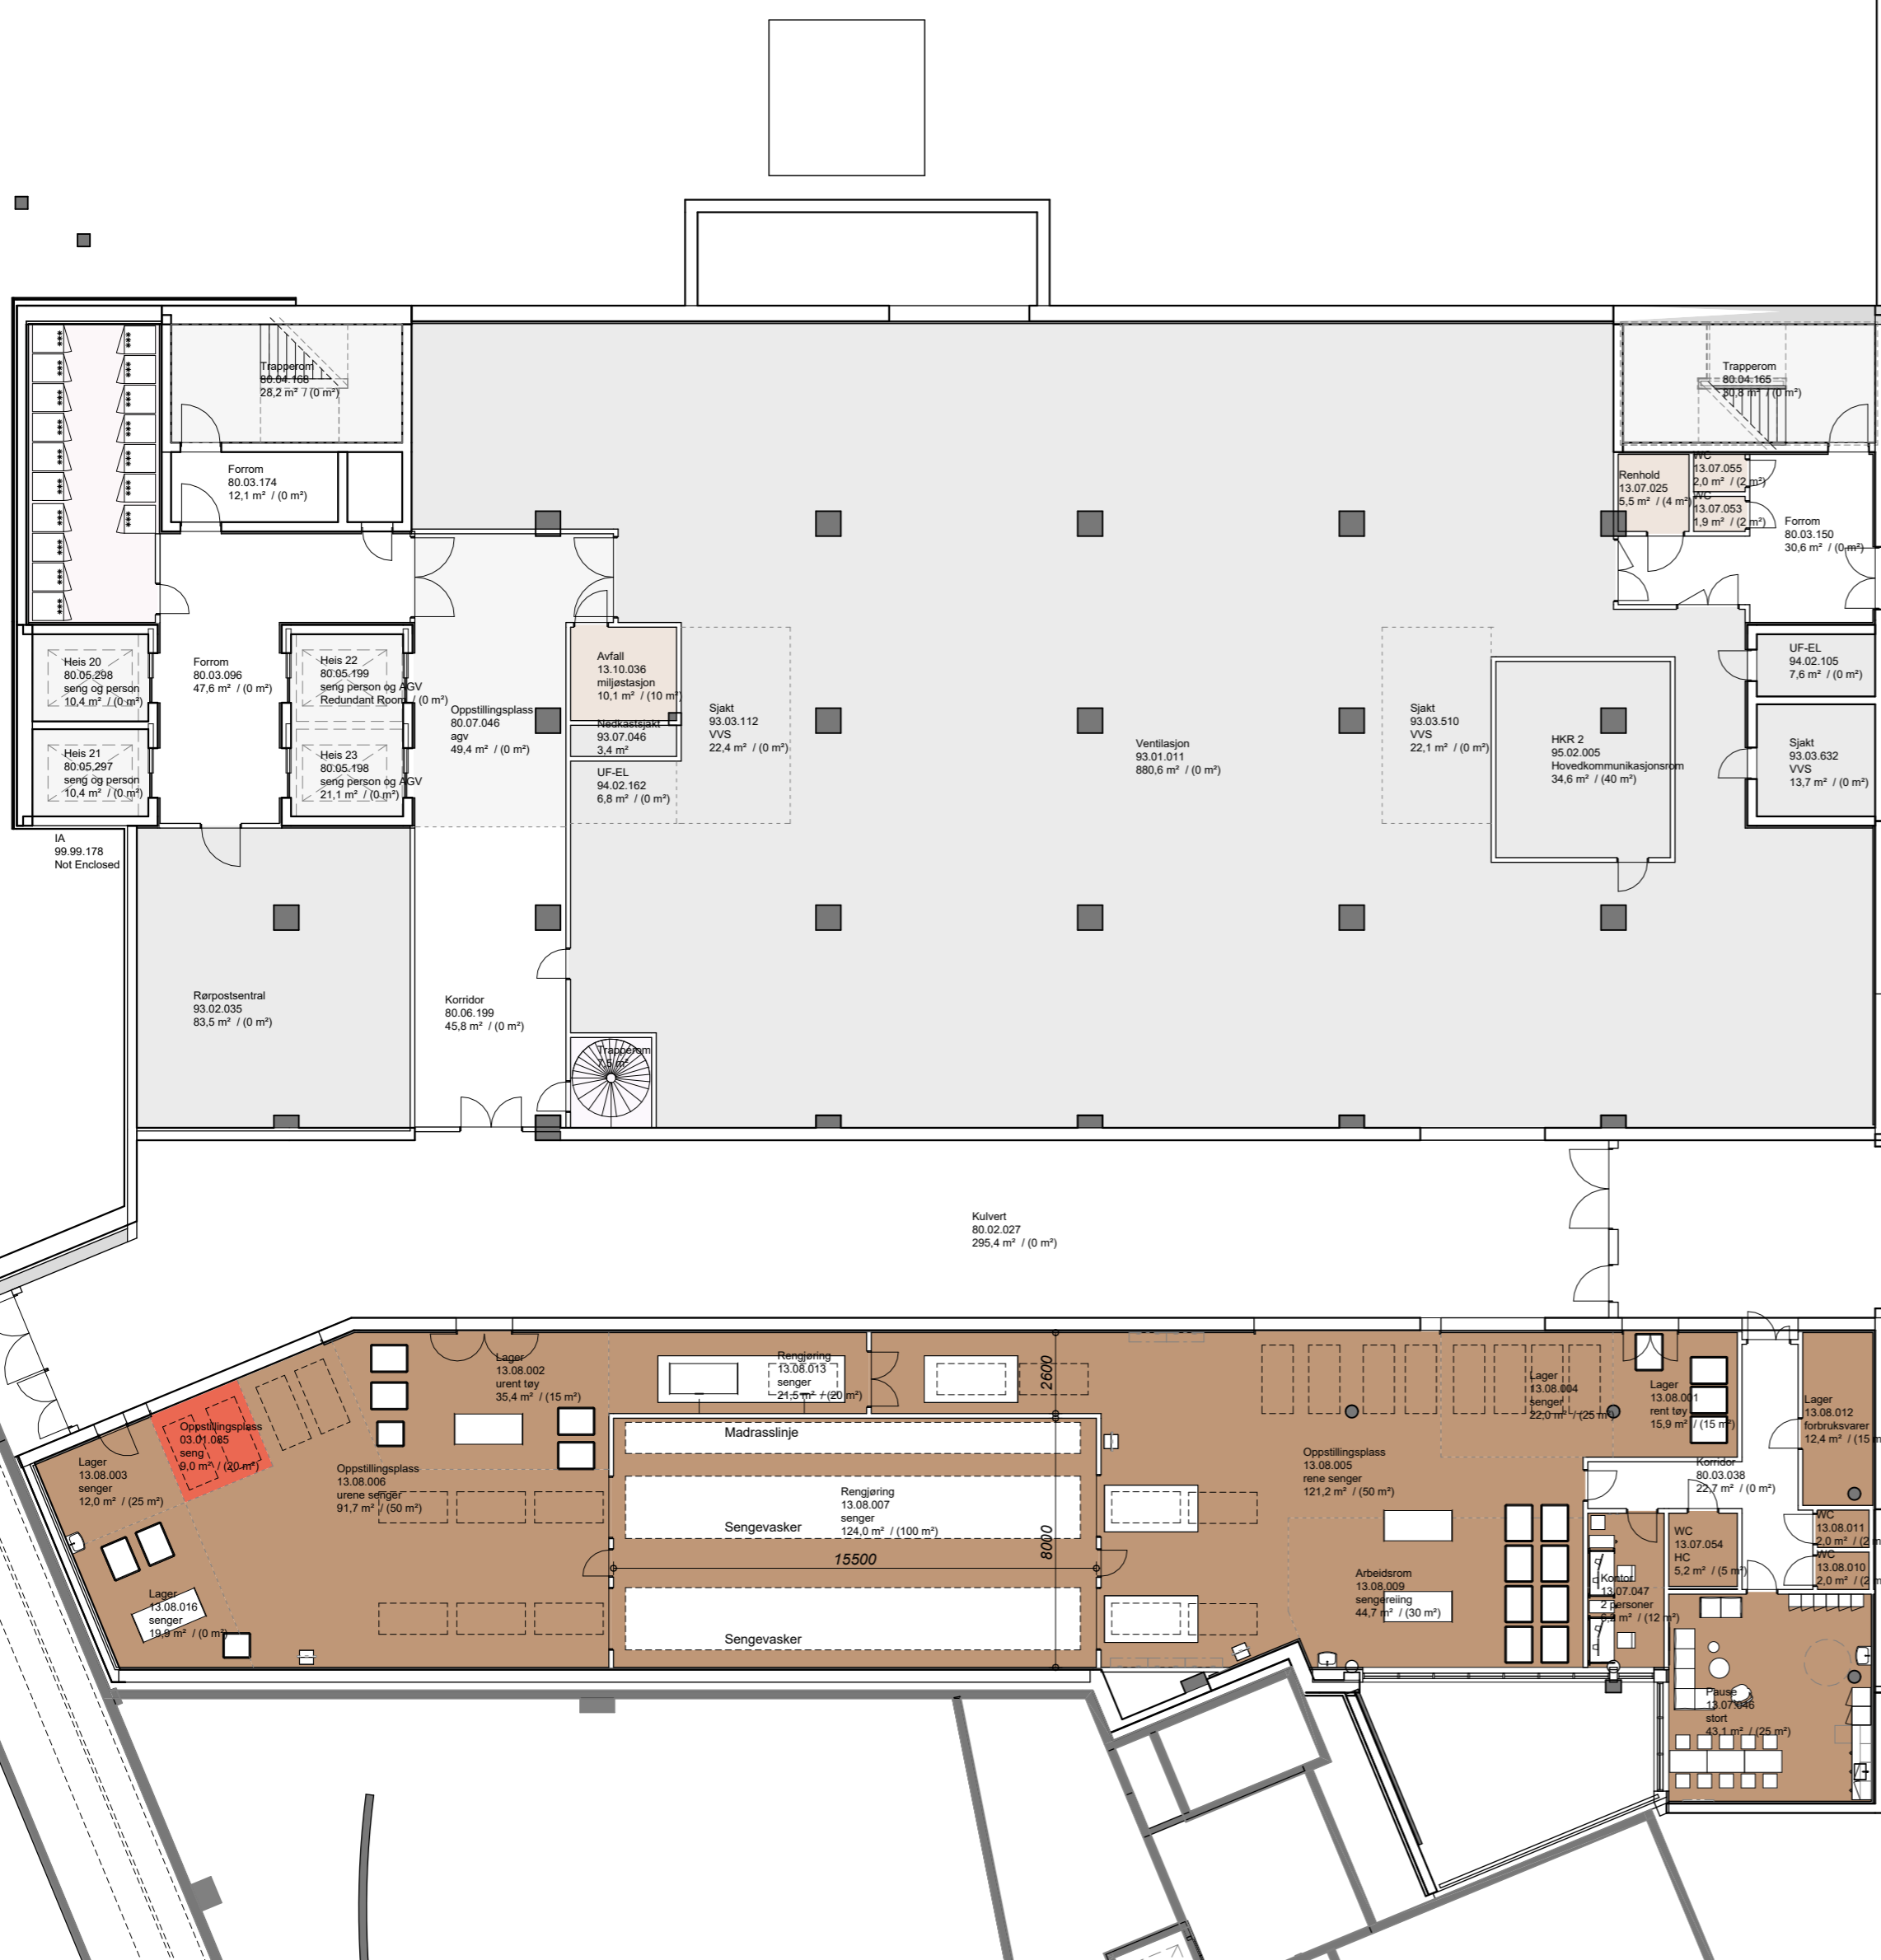






- 80 M A til B - ren seng til sengeautomat bygg N
- 60 SEK
- 100 M A til D - ren seng til sengeautomat bygg J
- 70 SEK
- 100 M B til C - uren seng til sengevask fra bygg N
- 100 SEK
- 50 M D til C - uren seng til sengevask fra bygg J
- 60 SEK
- 120 M D til E - ren seng til oppstillingsplass akuttmottak
- 100 SEK
- 115 M F til C - avstand mellom eksisterende sengevask og sengevask i bygg M
- 85 SEK
- G - ren seng til verksted


Tilnærning basert på normal gangfart 4.8 km/t

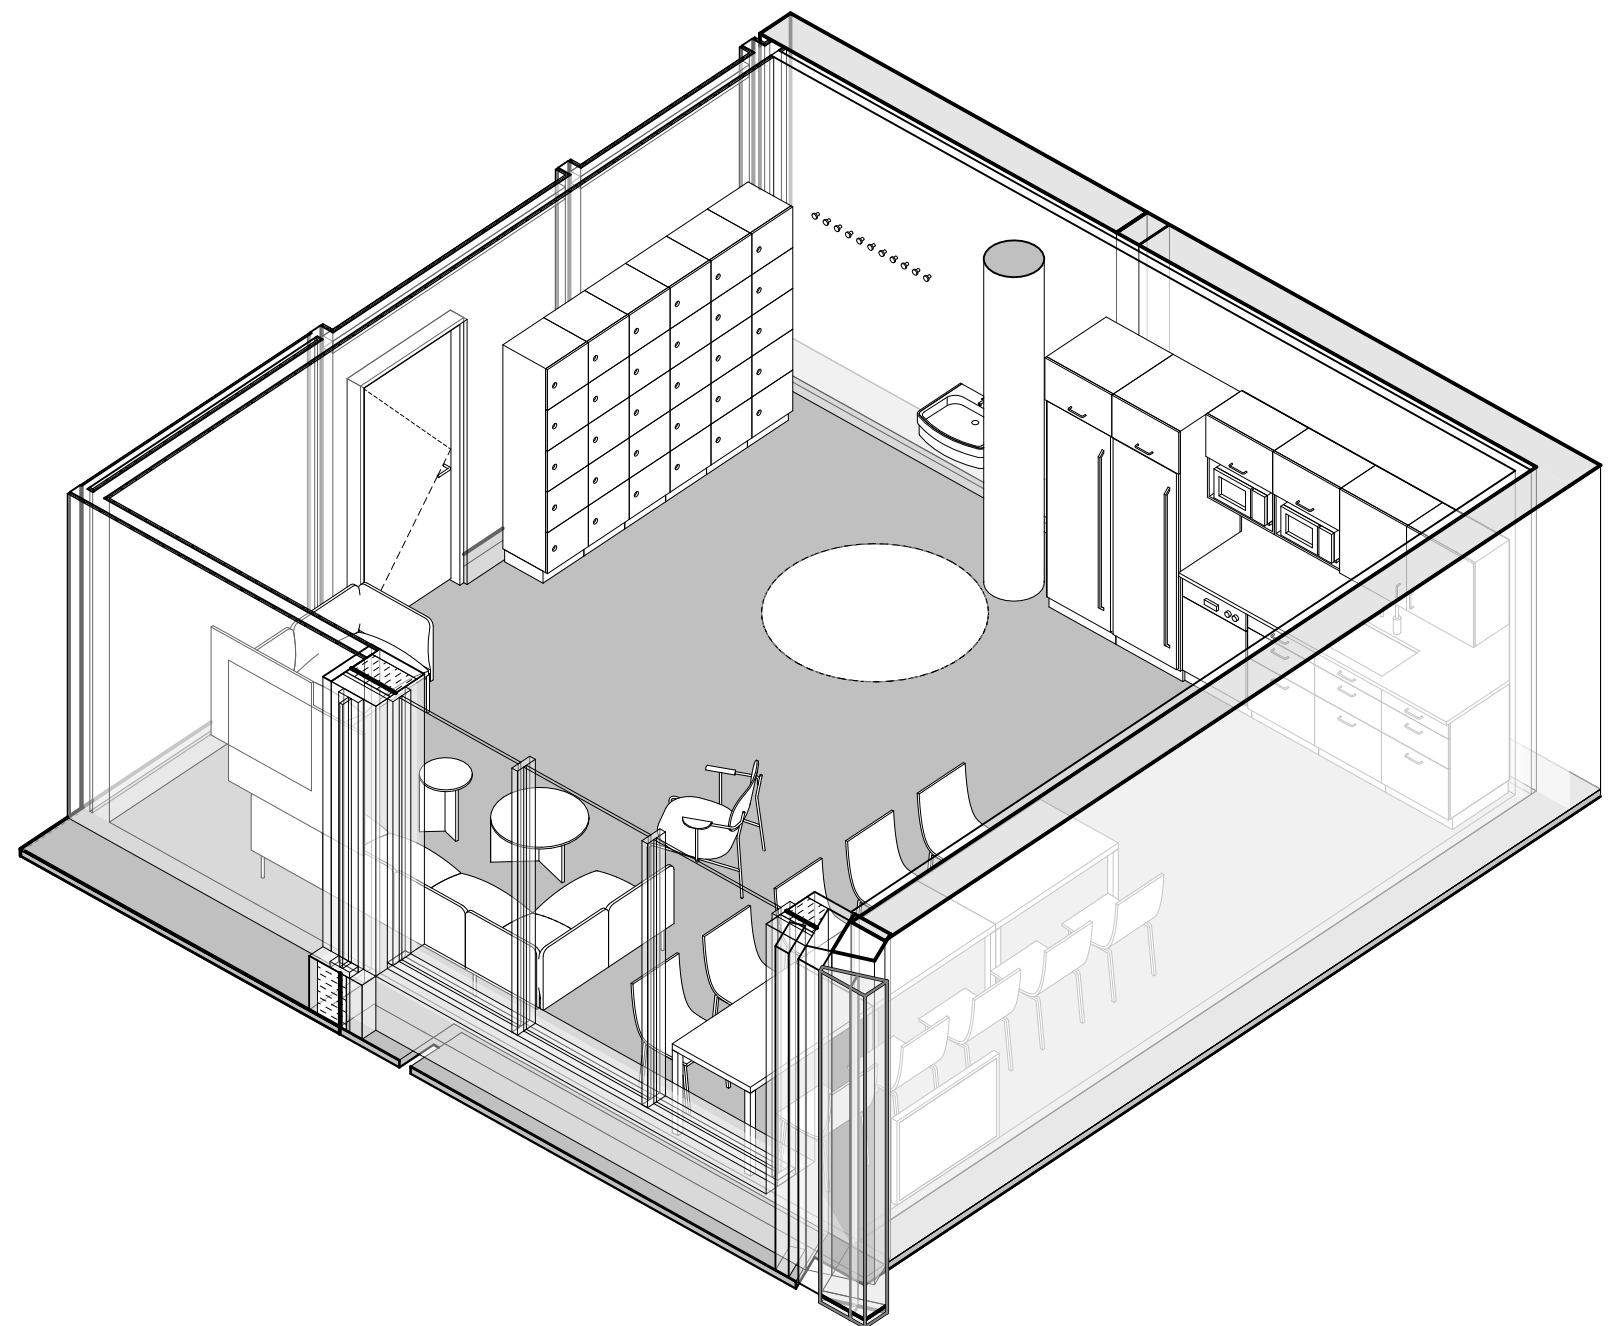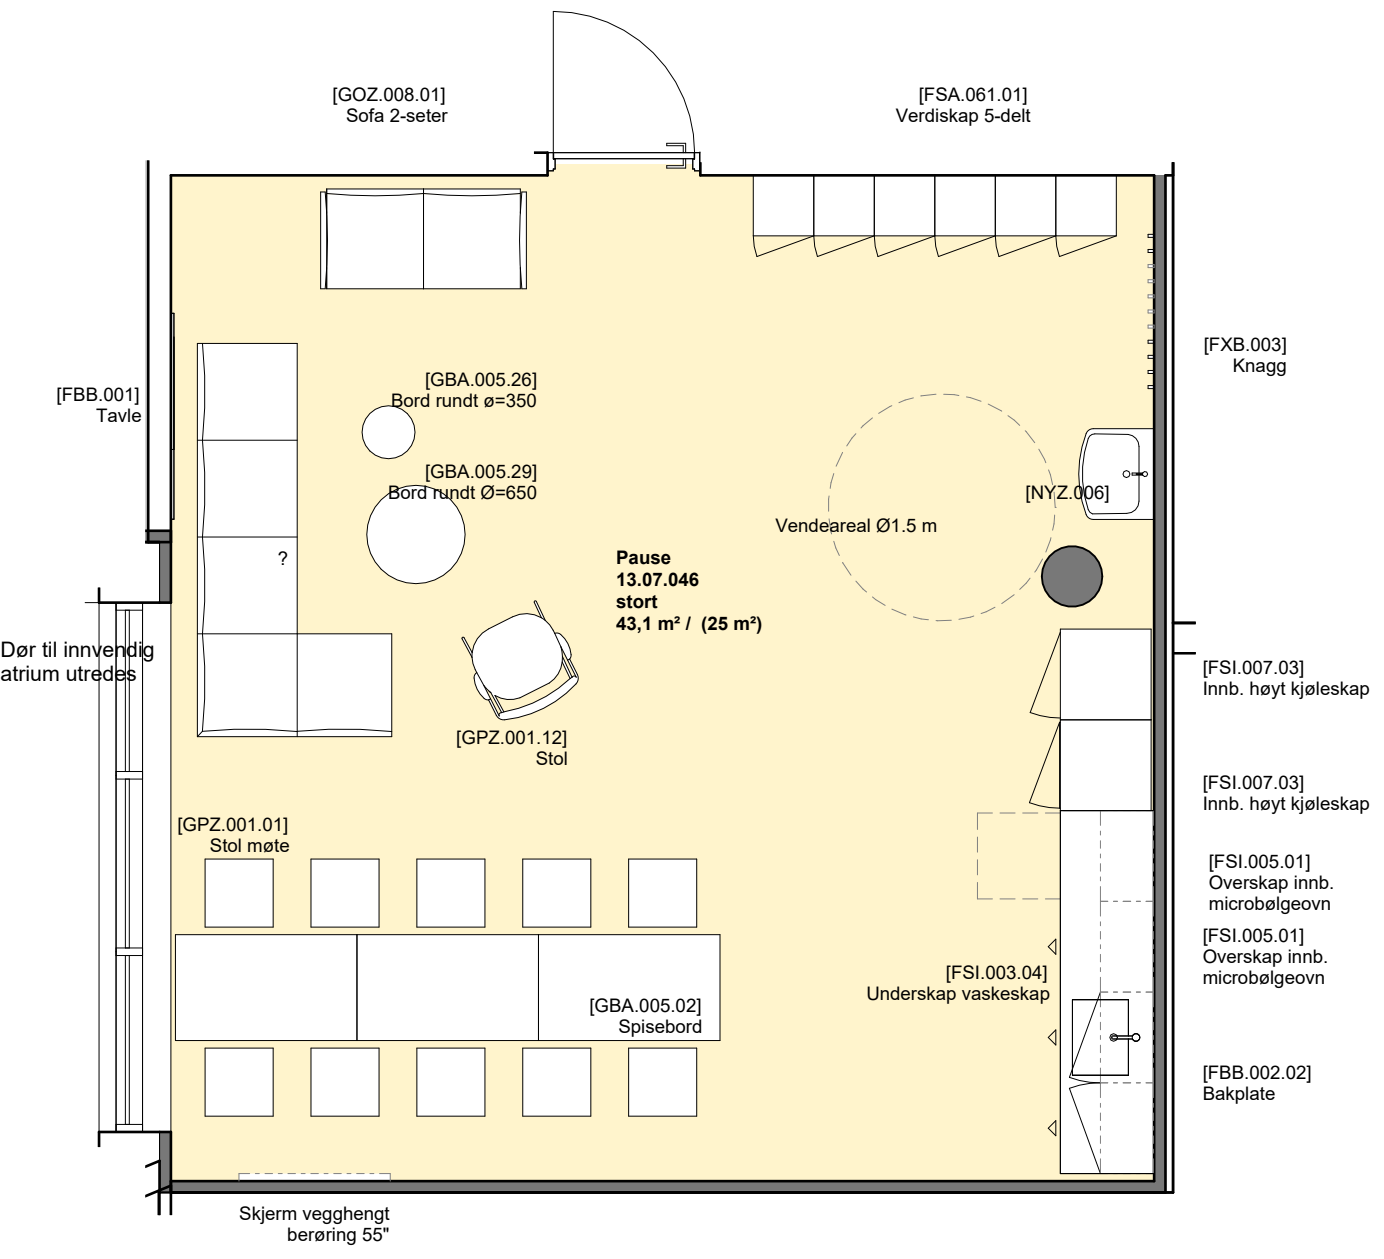

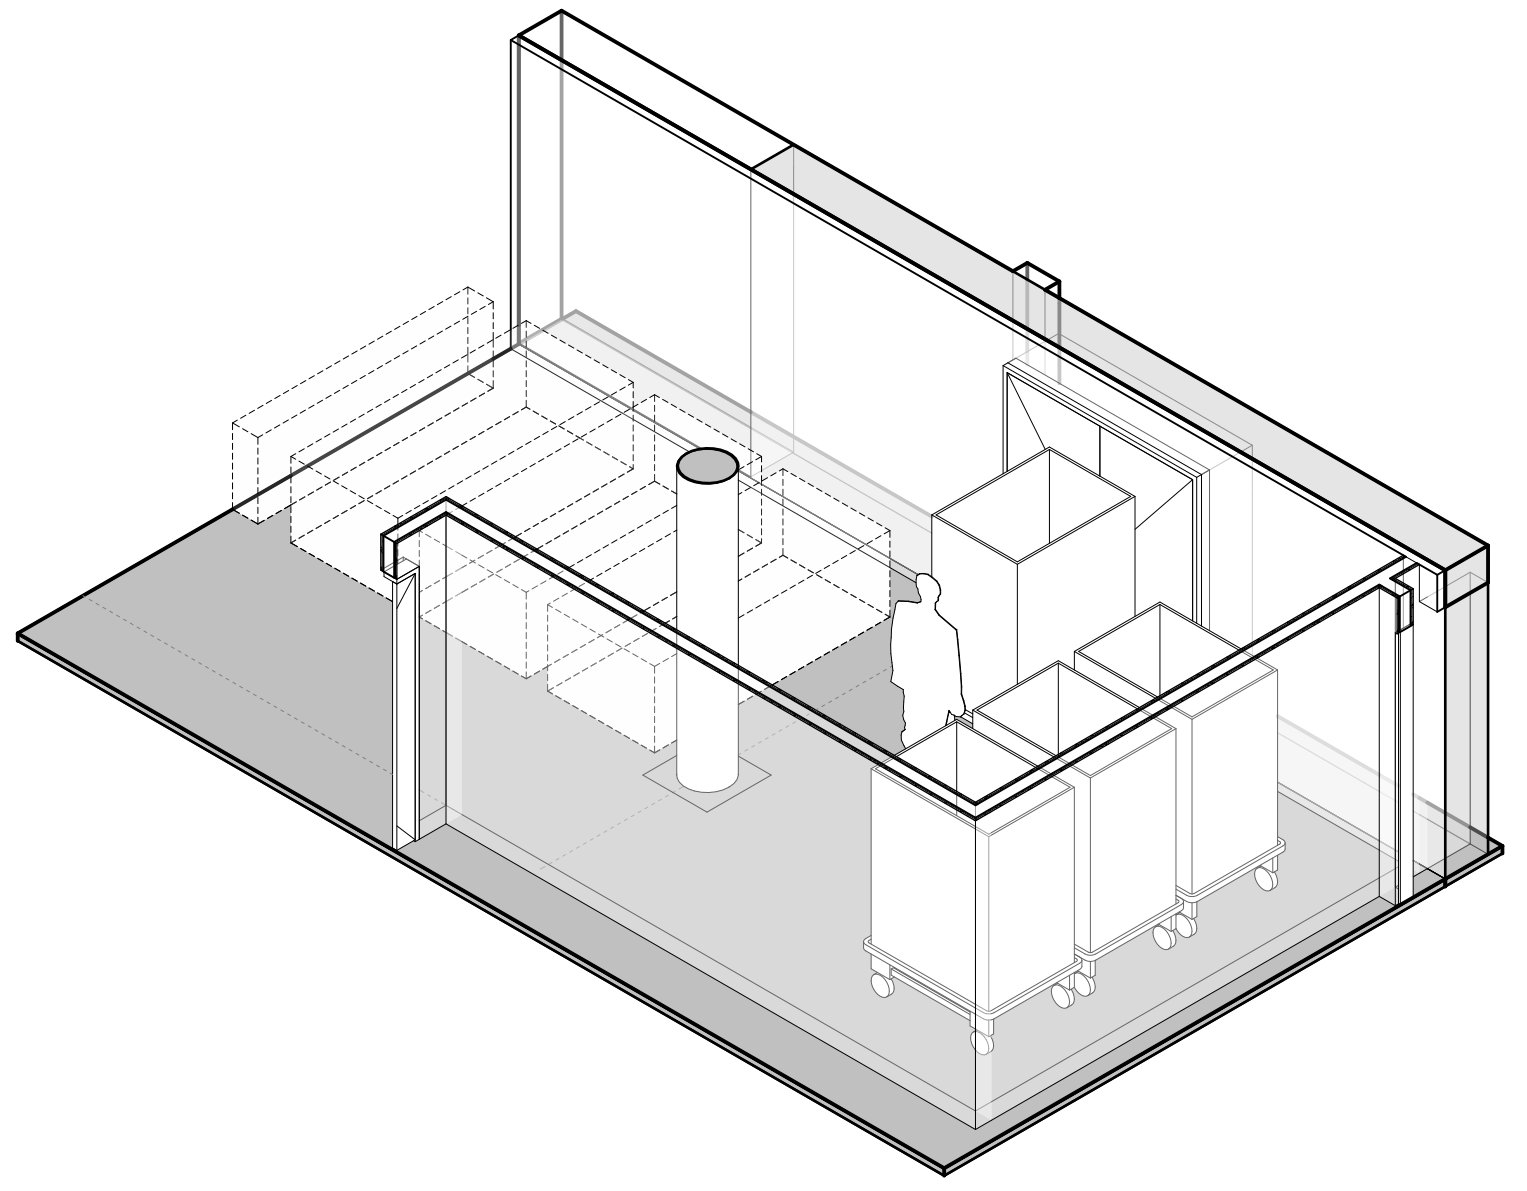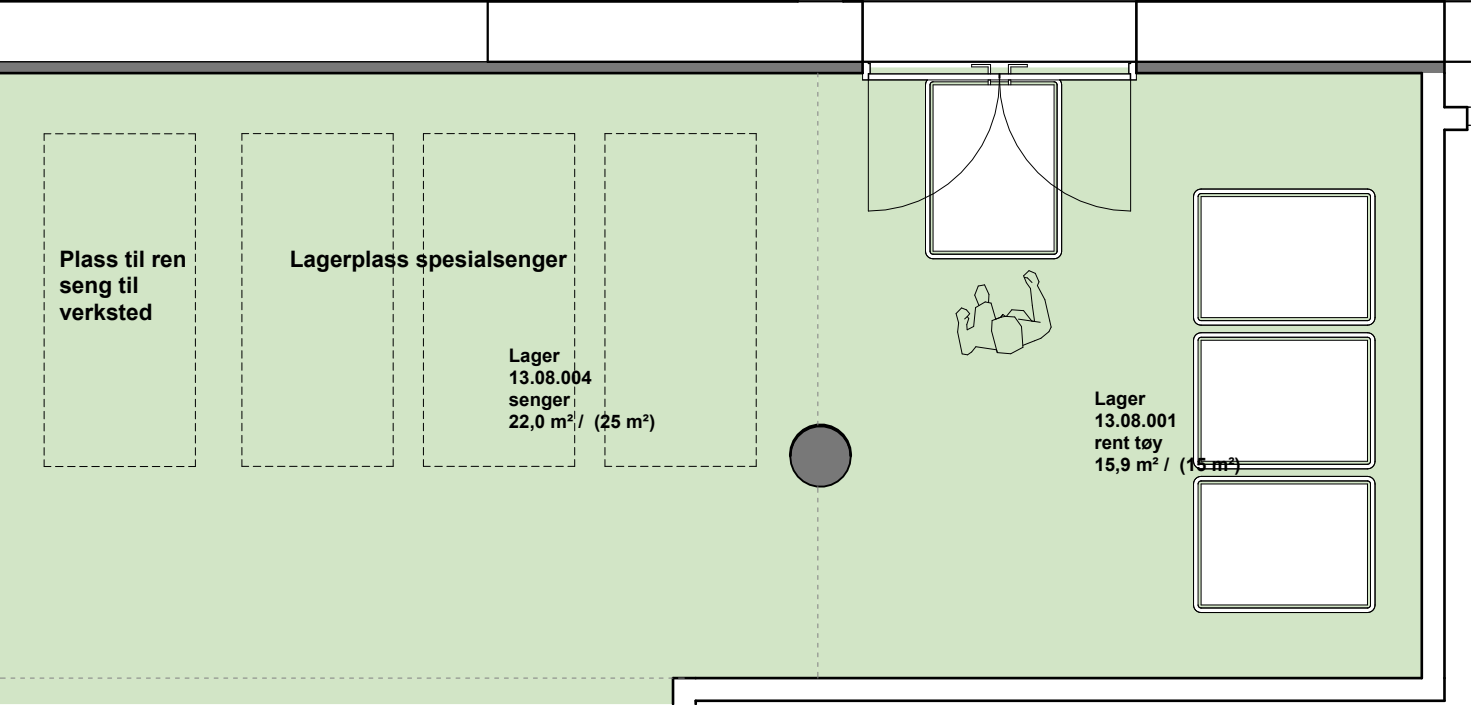

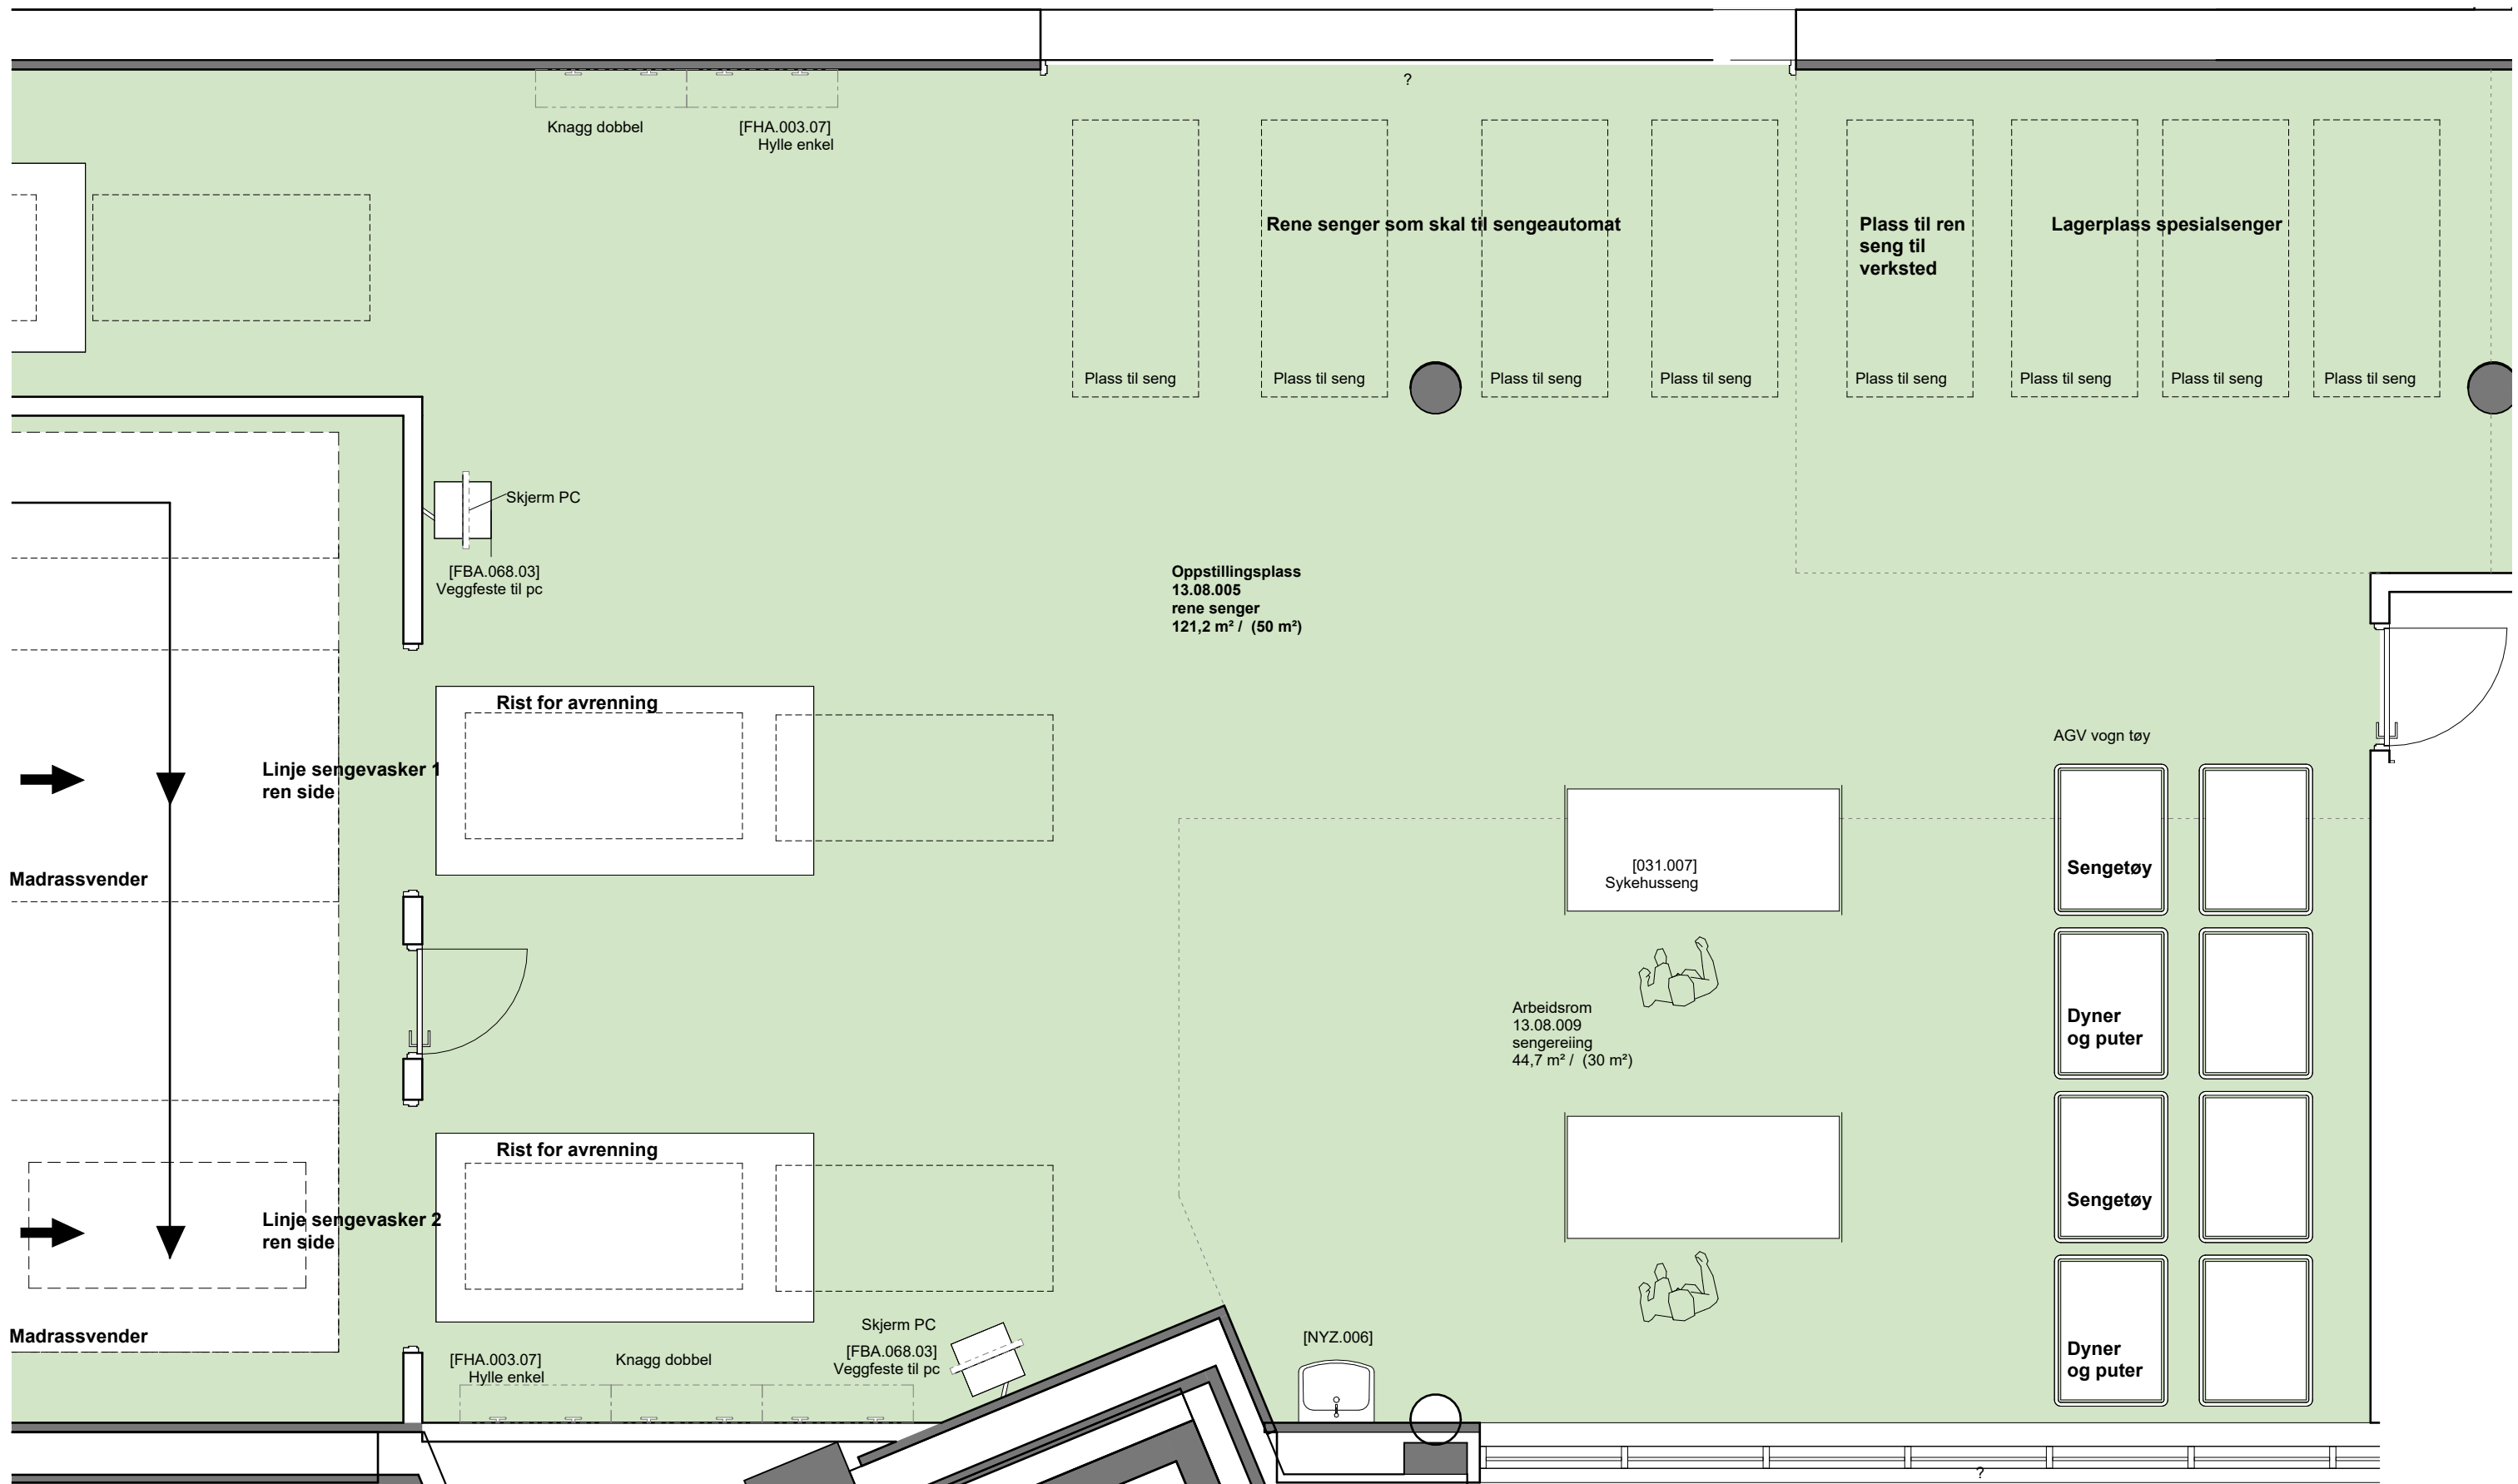


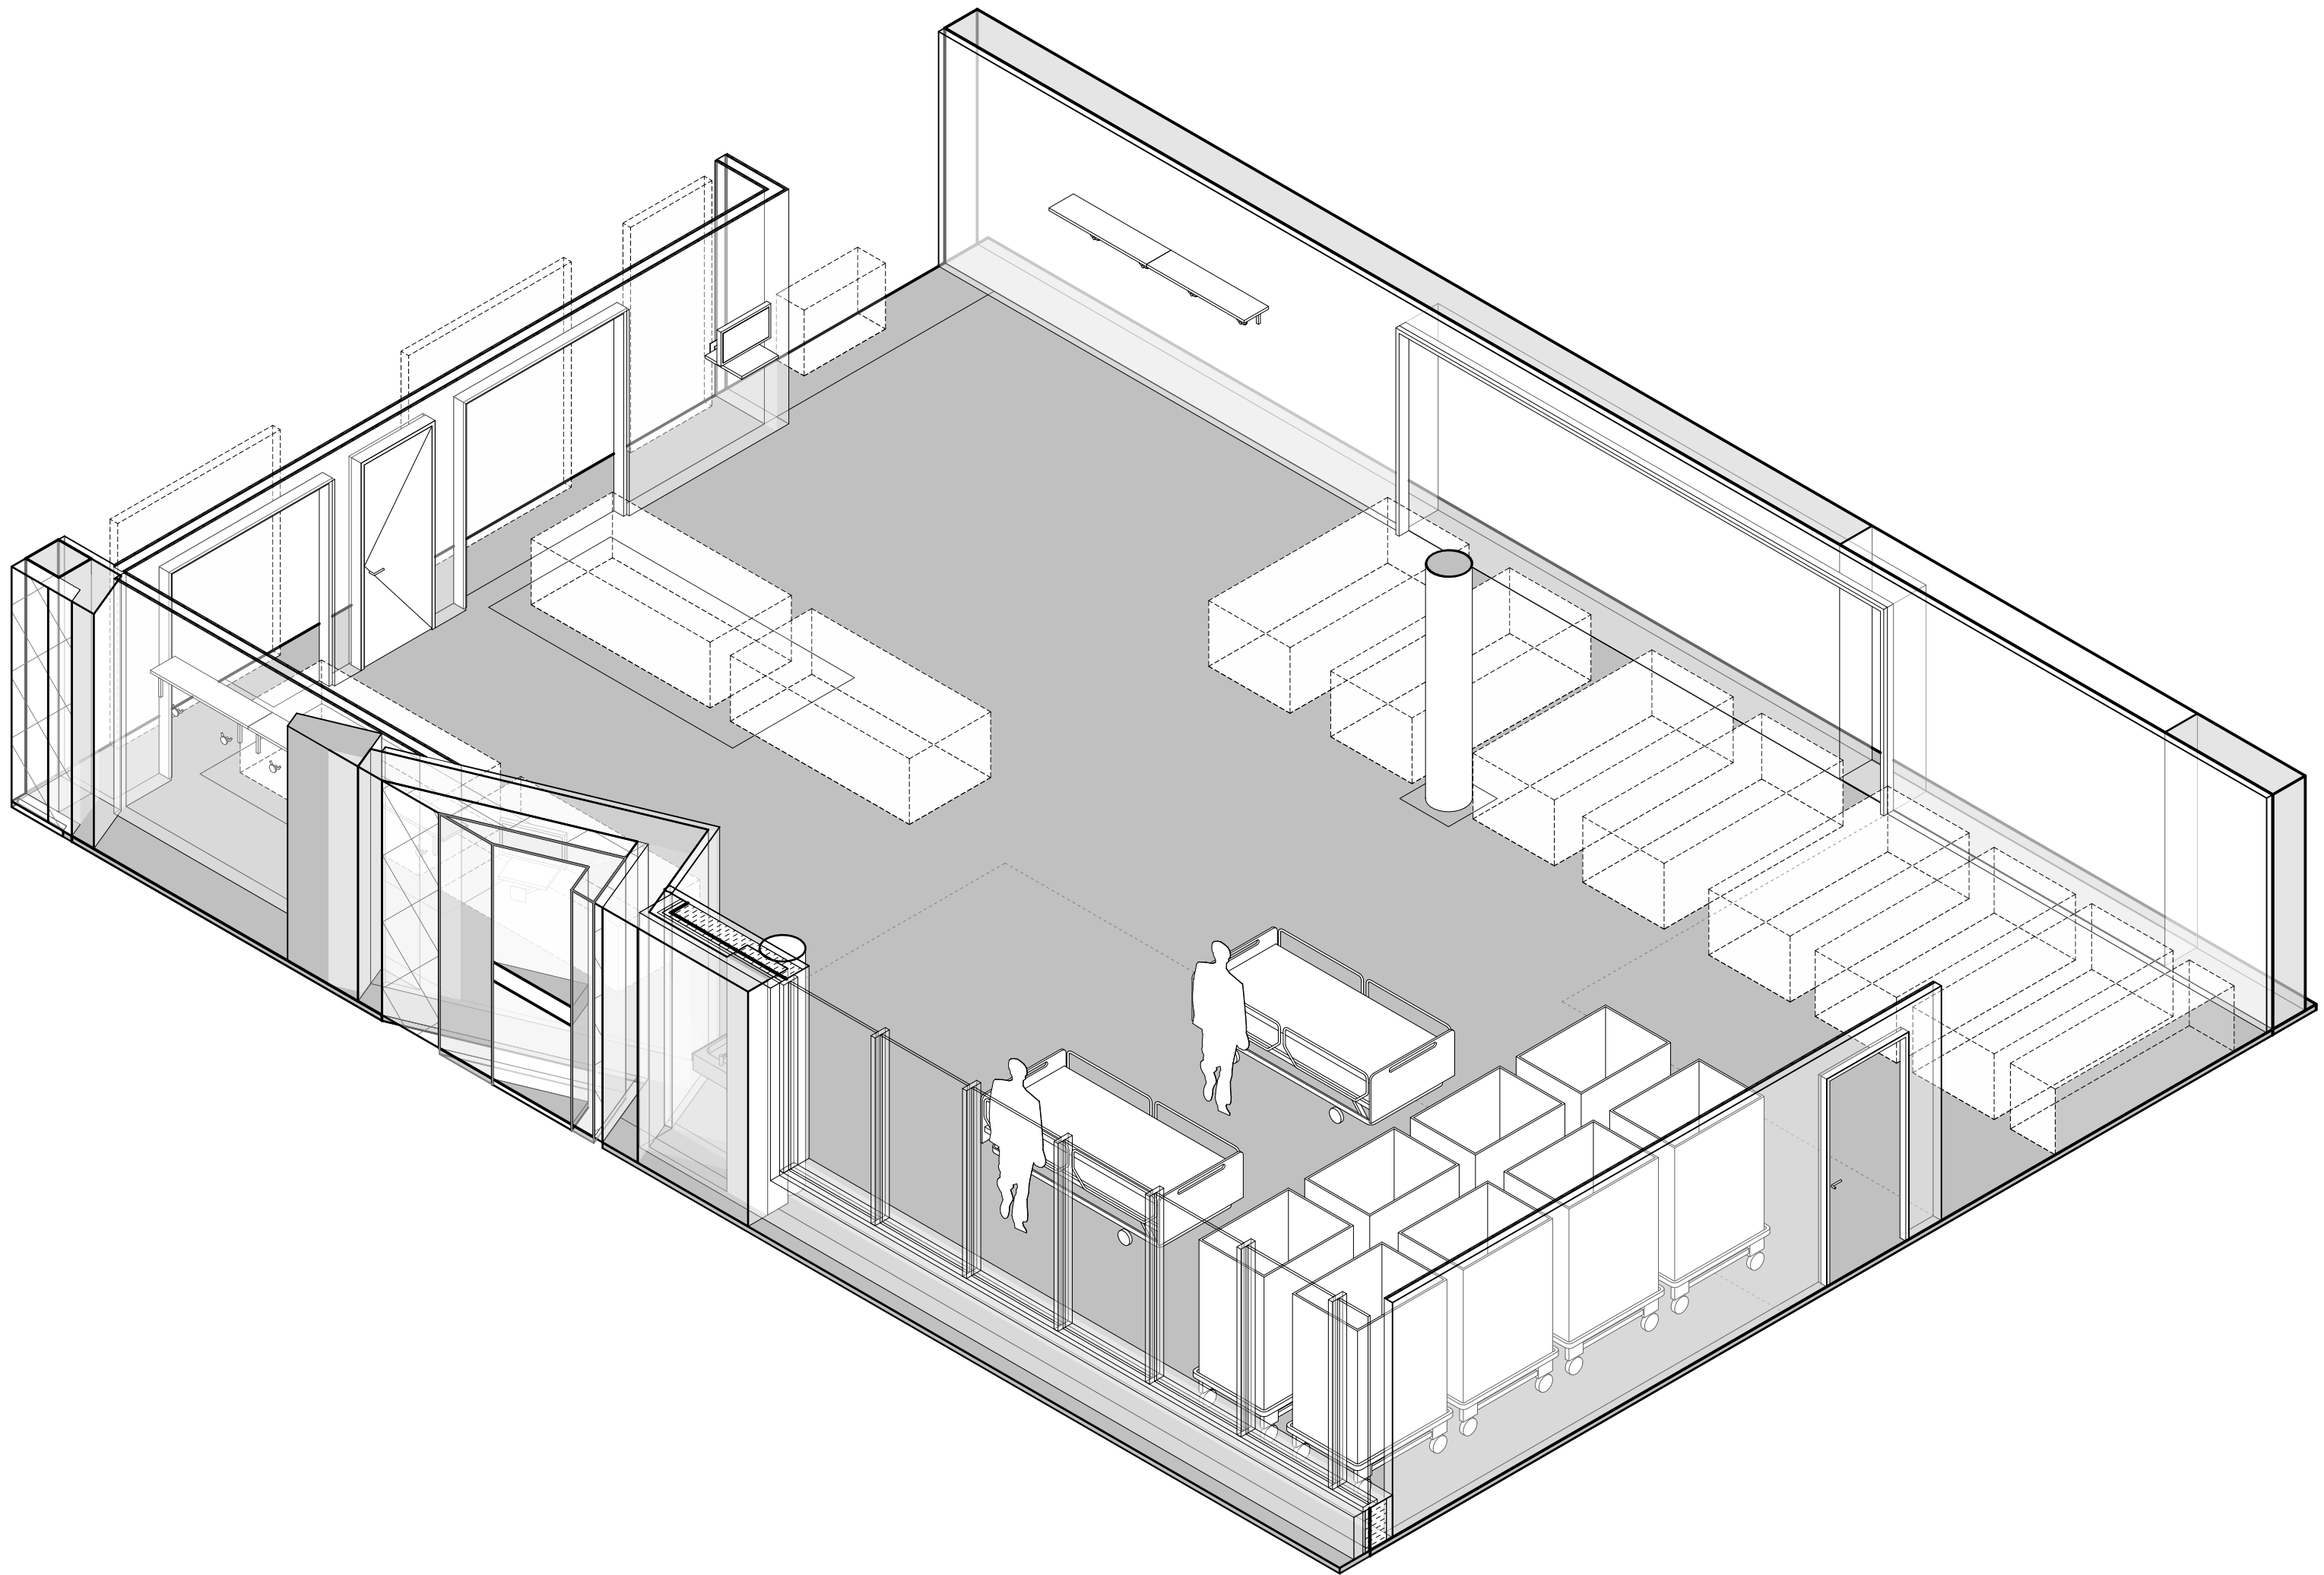

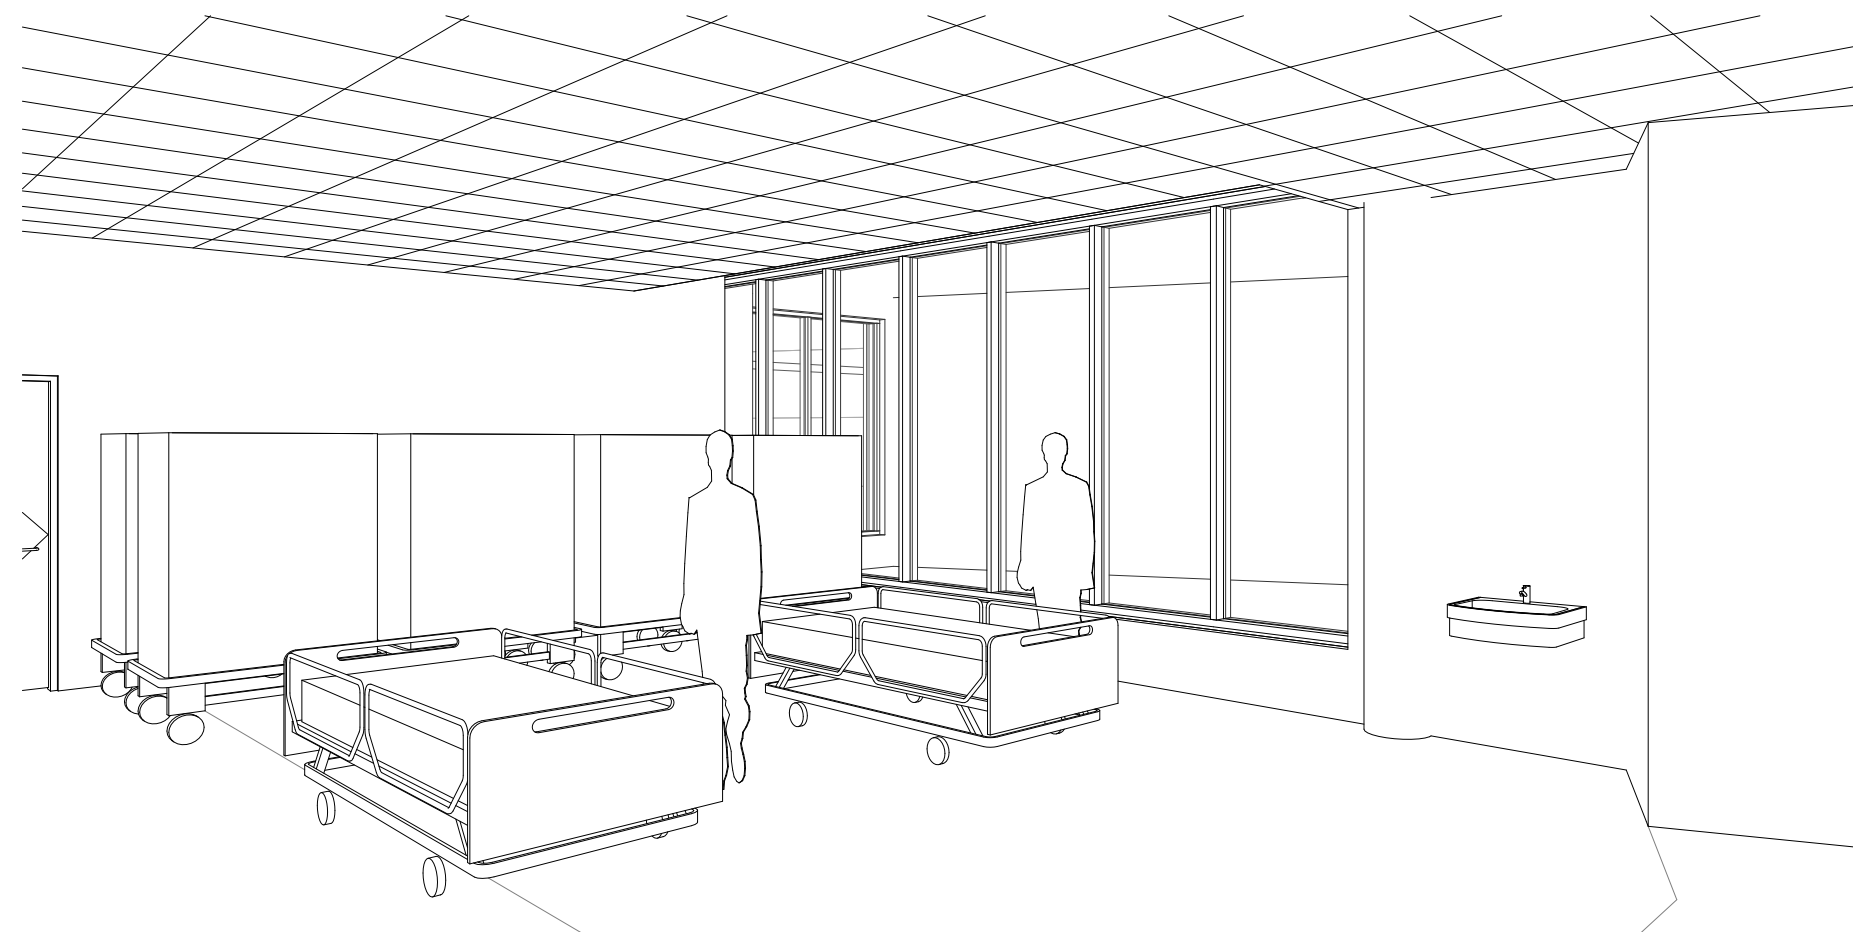

Skisse sengereiing



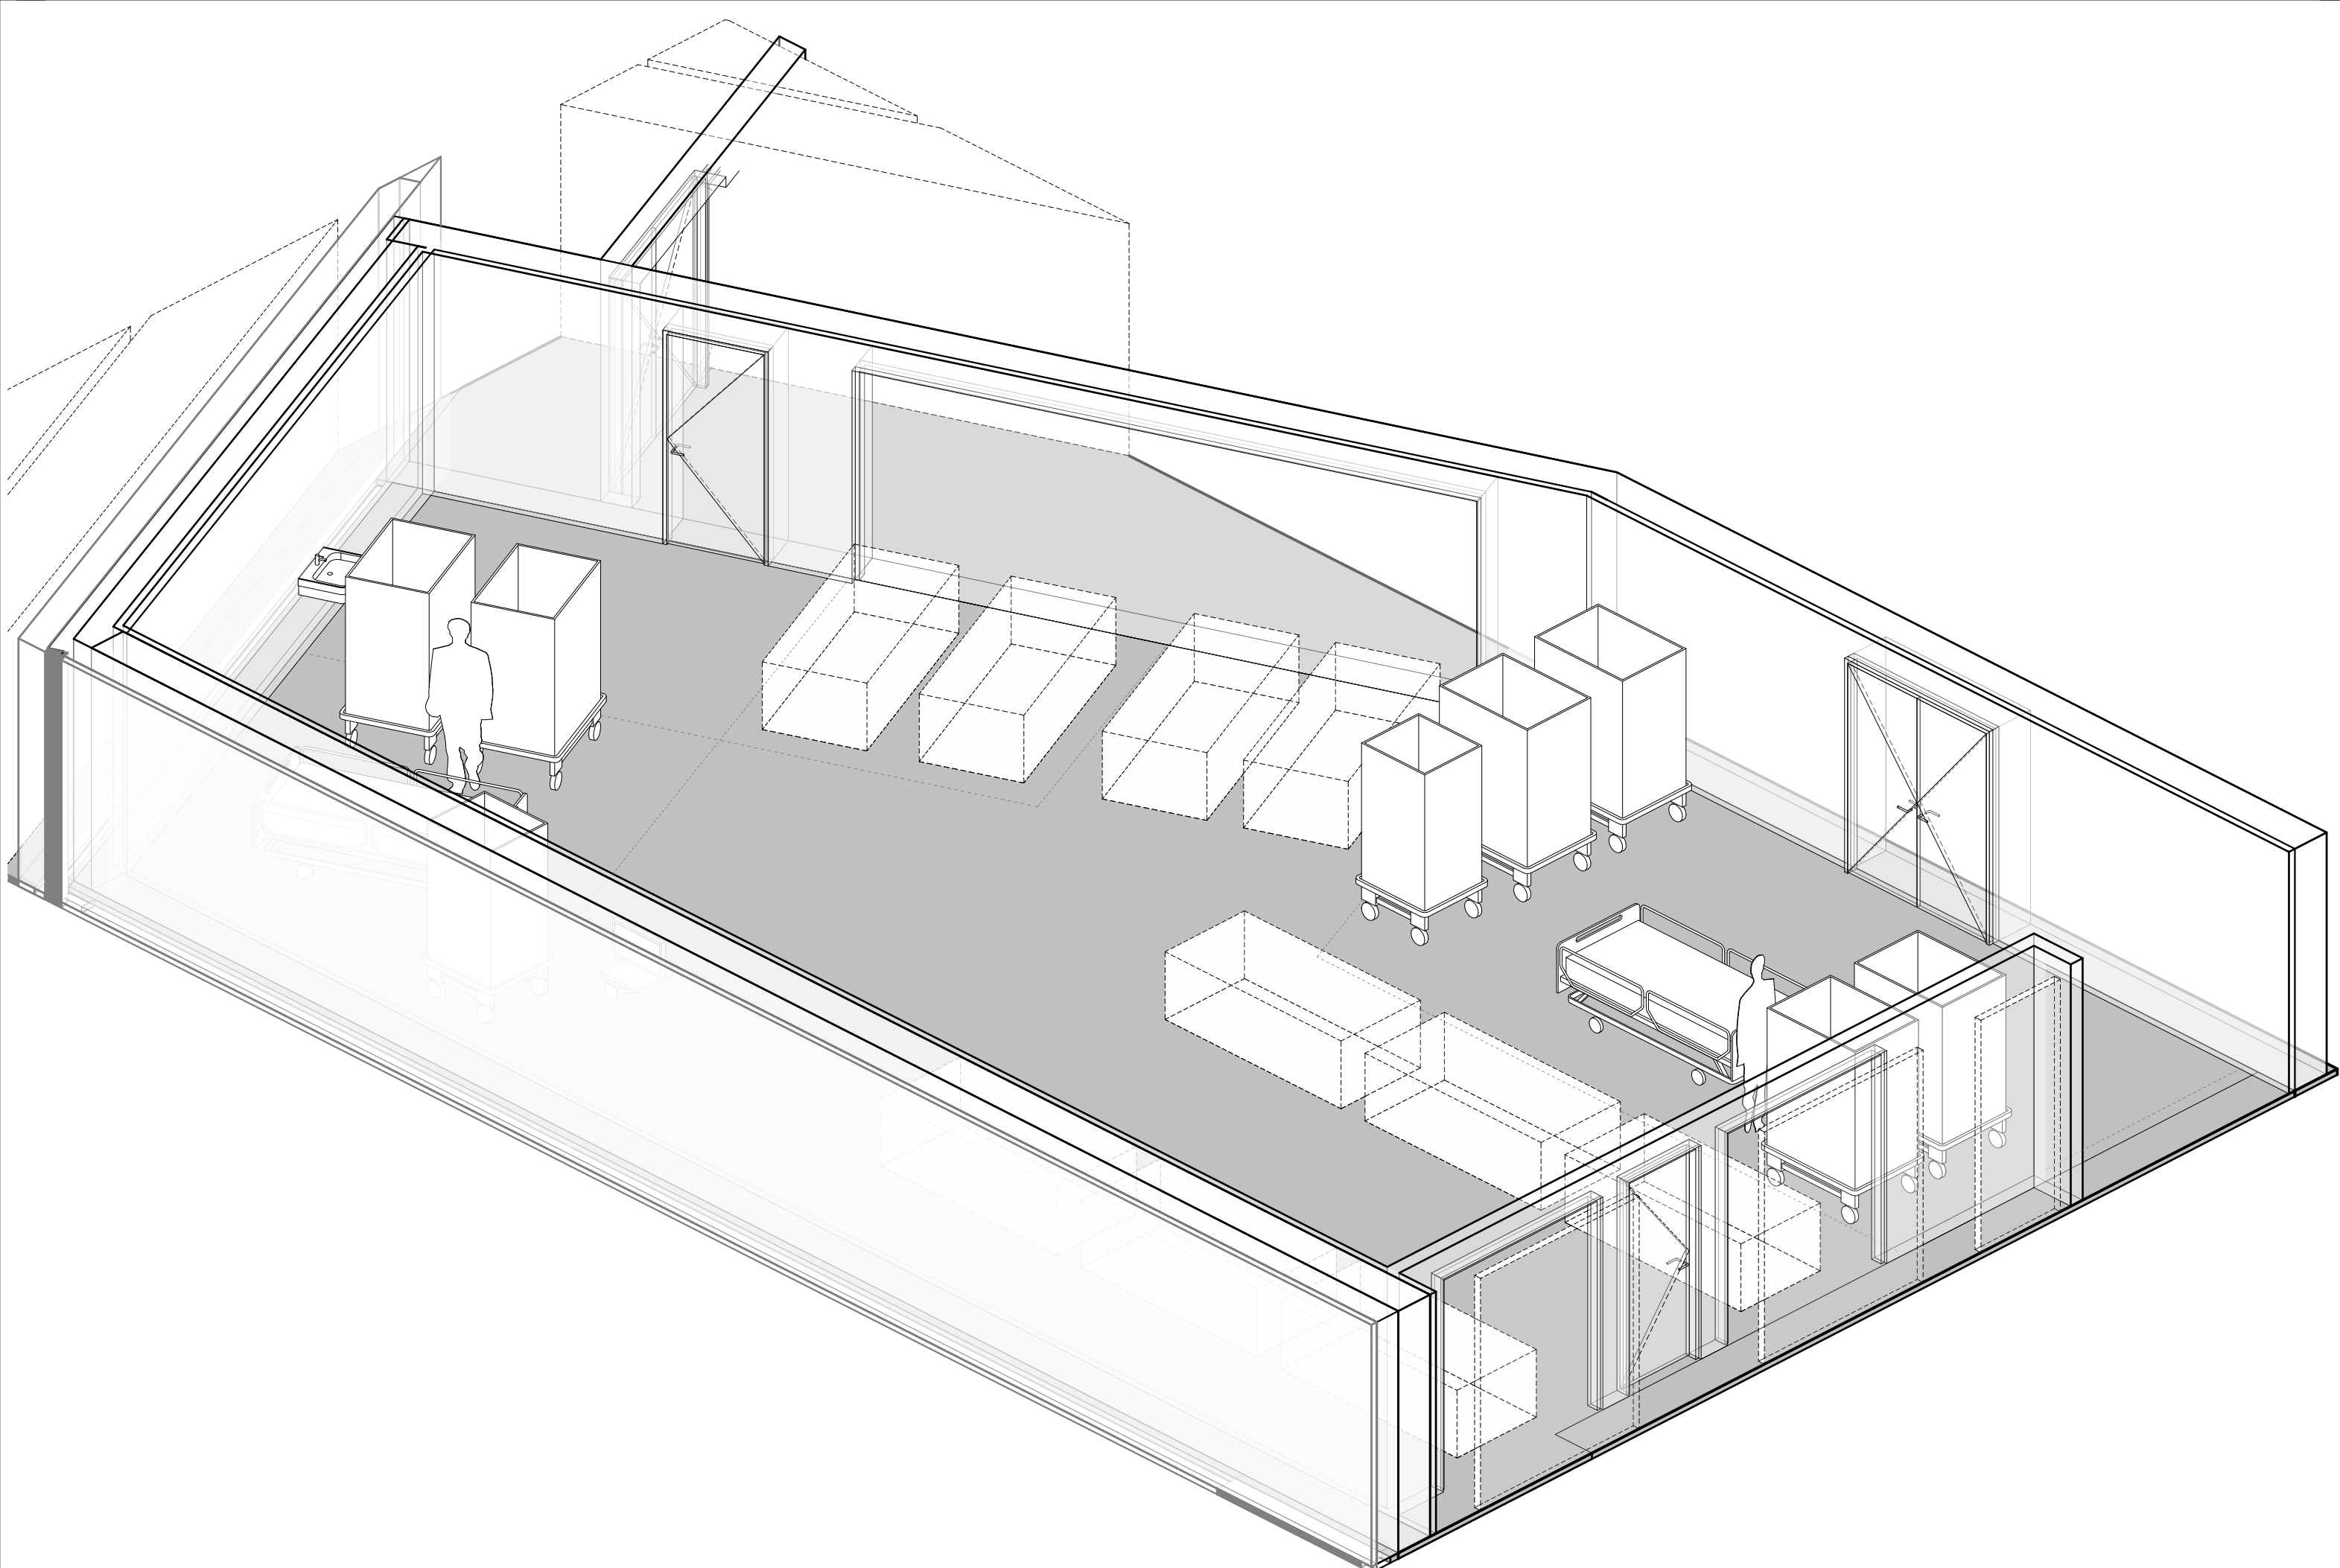



Skisse - område for stripping av senger - kunstig belysning



CoeLux LS Array allows you to create long corridors of sky. Each module is interrupted by a small geometric element that divides the window into two equal parts. The light projection on the wall, interspersed with small areas of shadow, gives the composition an extremely realistic effect.

