

GRUPPE 4.1 og 4.2
Poliklinikk og dagbehandling

Poliklinikk og dagbehandling

KAPASITET OG AREAL

Funksjon	Nettoareal
Generell poliklinikk	2598 m ²
Infusjon	480 m ²
Hvileplasser	201 m ²

AVKLARINGSPUNKTER

- Plassering av *Isolat, kontaktsmitte* i poliklinikk
- Plassering av *Rørpoststasjoner og Stillerom, digital hjemmeoppfølging*
- Plassering og sambruk av hvileplasser mellom poliklinikk og endoskopi - to alternativer
- Disponering av rom innenfor de ulike poliklinikkområdene - to alternativer i dagbehandling

FORELØPIGE SKISSER


Medvirkning Forprosjekt // Aktivitet D, møte 3
Mai 2022

Poliklinikk og dagbehandling

U1

ENDRINGER

FØR

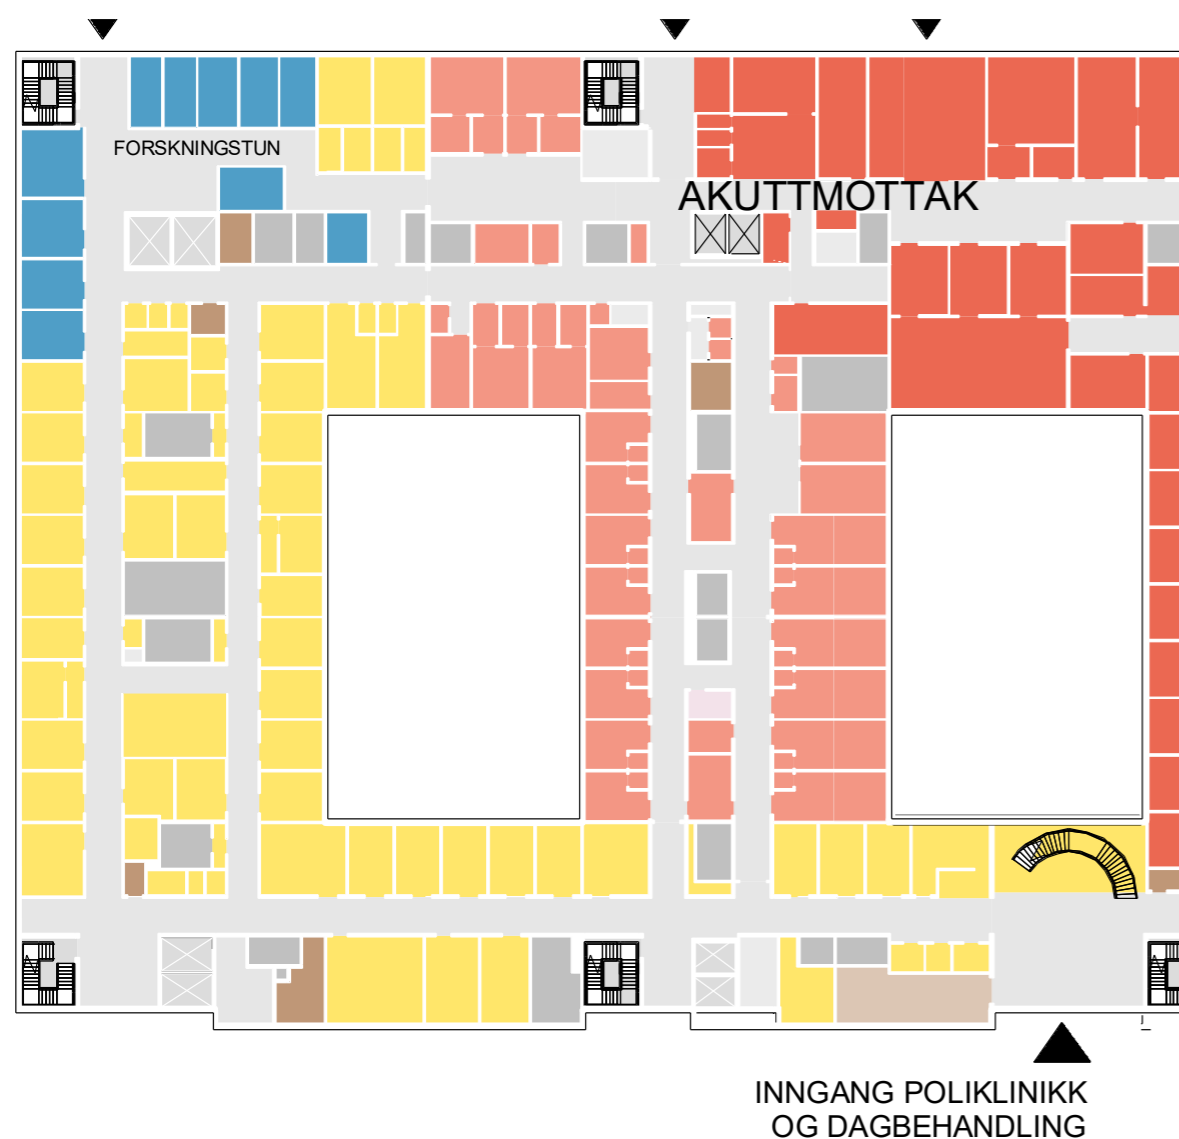

ETTER




- Situasjon rundt inngang for fødende er noe justert. 1 PNA-lab og 3 stillerom er tegnet inn.

FORELØPIGE SKISSER

Medvirkning Forprosjekt // Aktivitet D, møte 3
Mai 2022

Poliklinikk og dagbehandling

U1

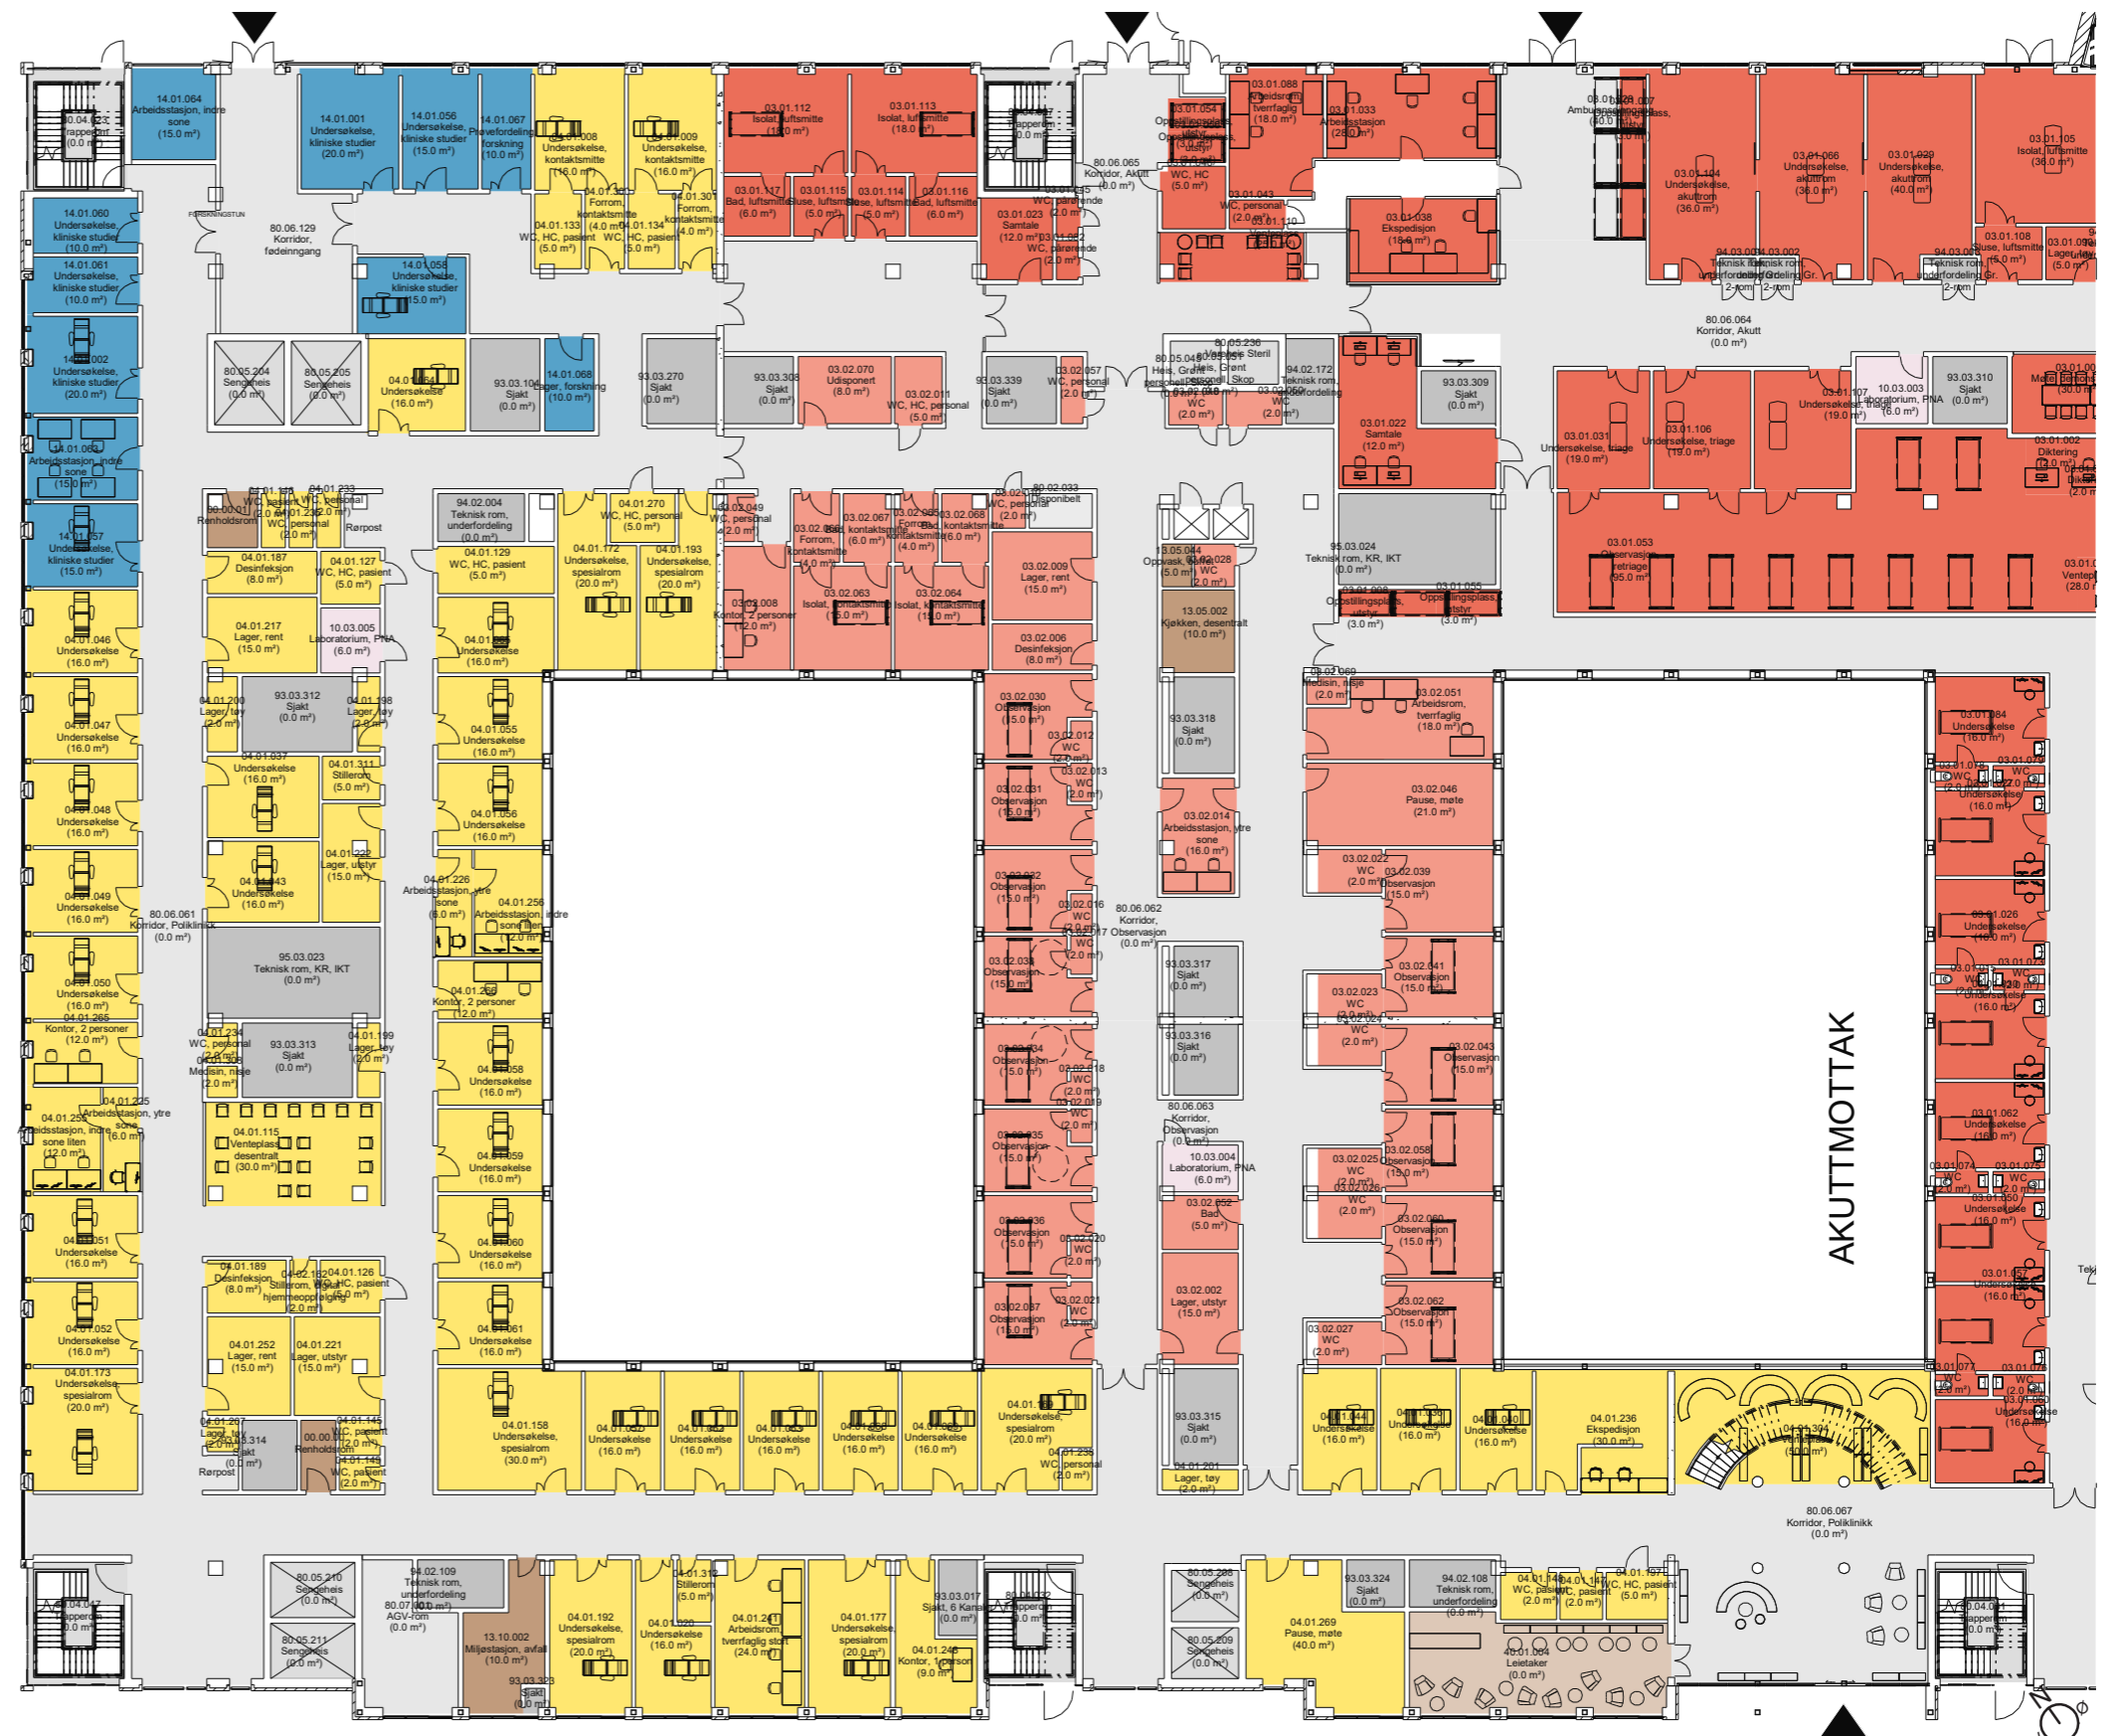

FORELØPIGE SKISSER

Medvirkning Forprosjekt // Aktivitet D, møte 3
Mai 2022


Poliklinikk og dagbehandling

U1

PLASSERING AV:

- KONTAKTSMITTEISOLATER
- RØRPOST
- STILLEROM HJEMMEOPPFØLGING
- PERSONALFUNKSJONER
- PASIENTFUNKSJONER

Ønsker tilbakemelding på plassering av disse.

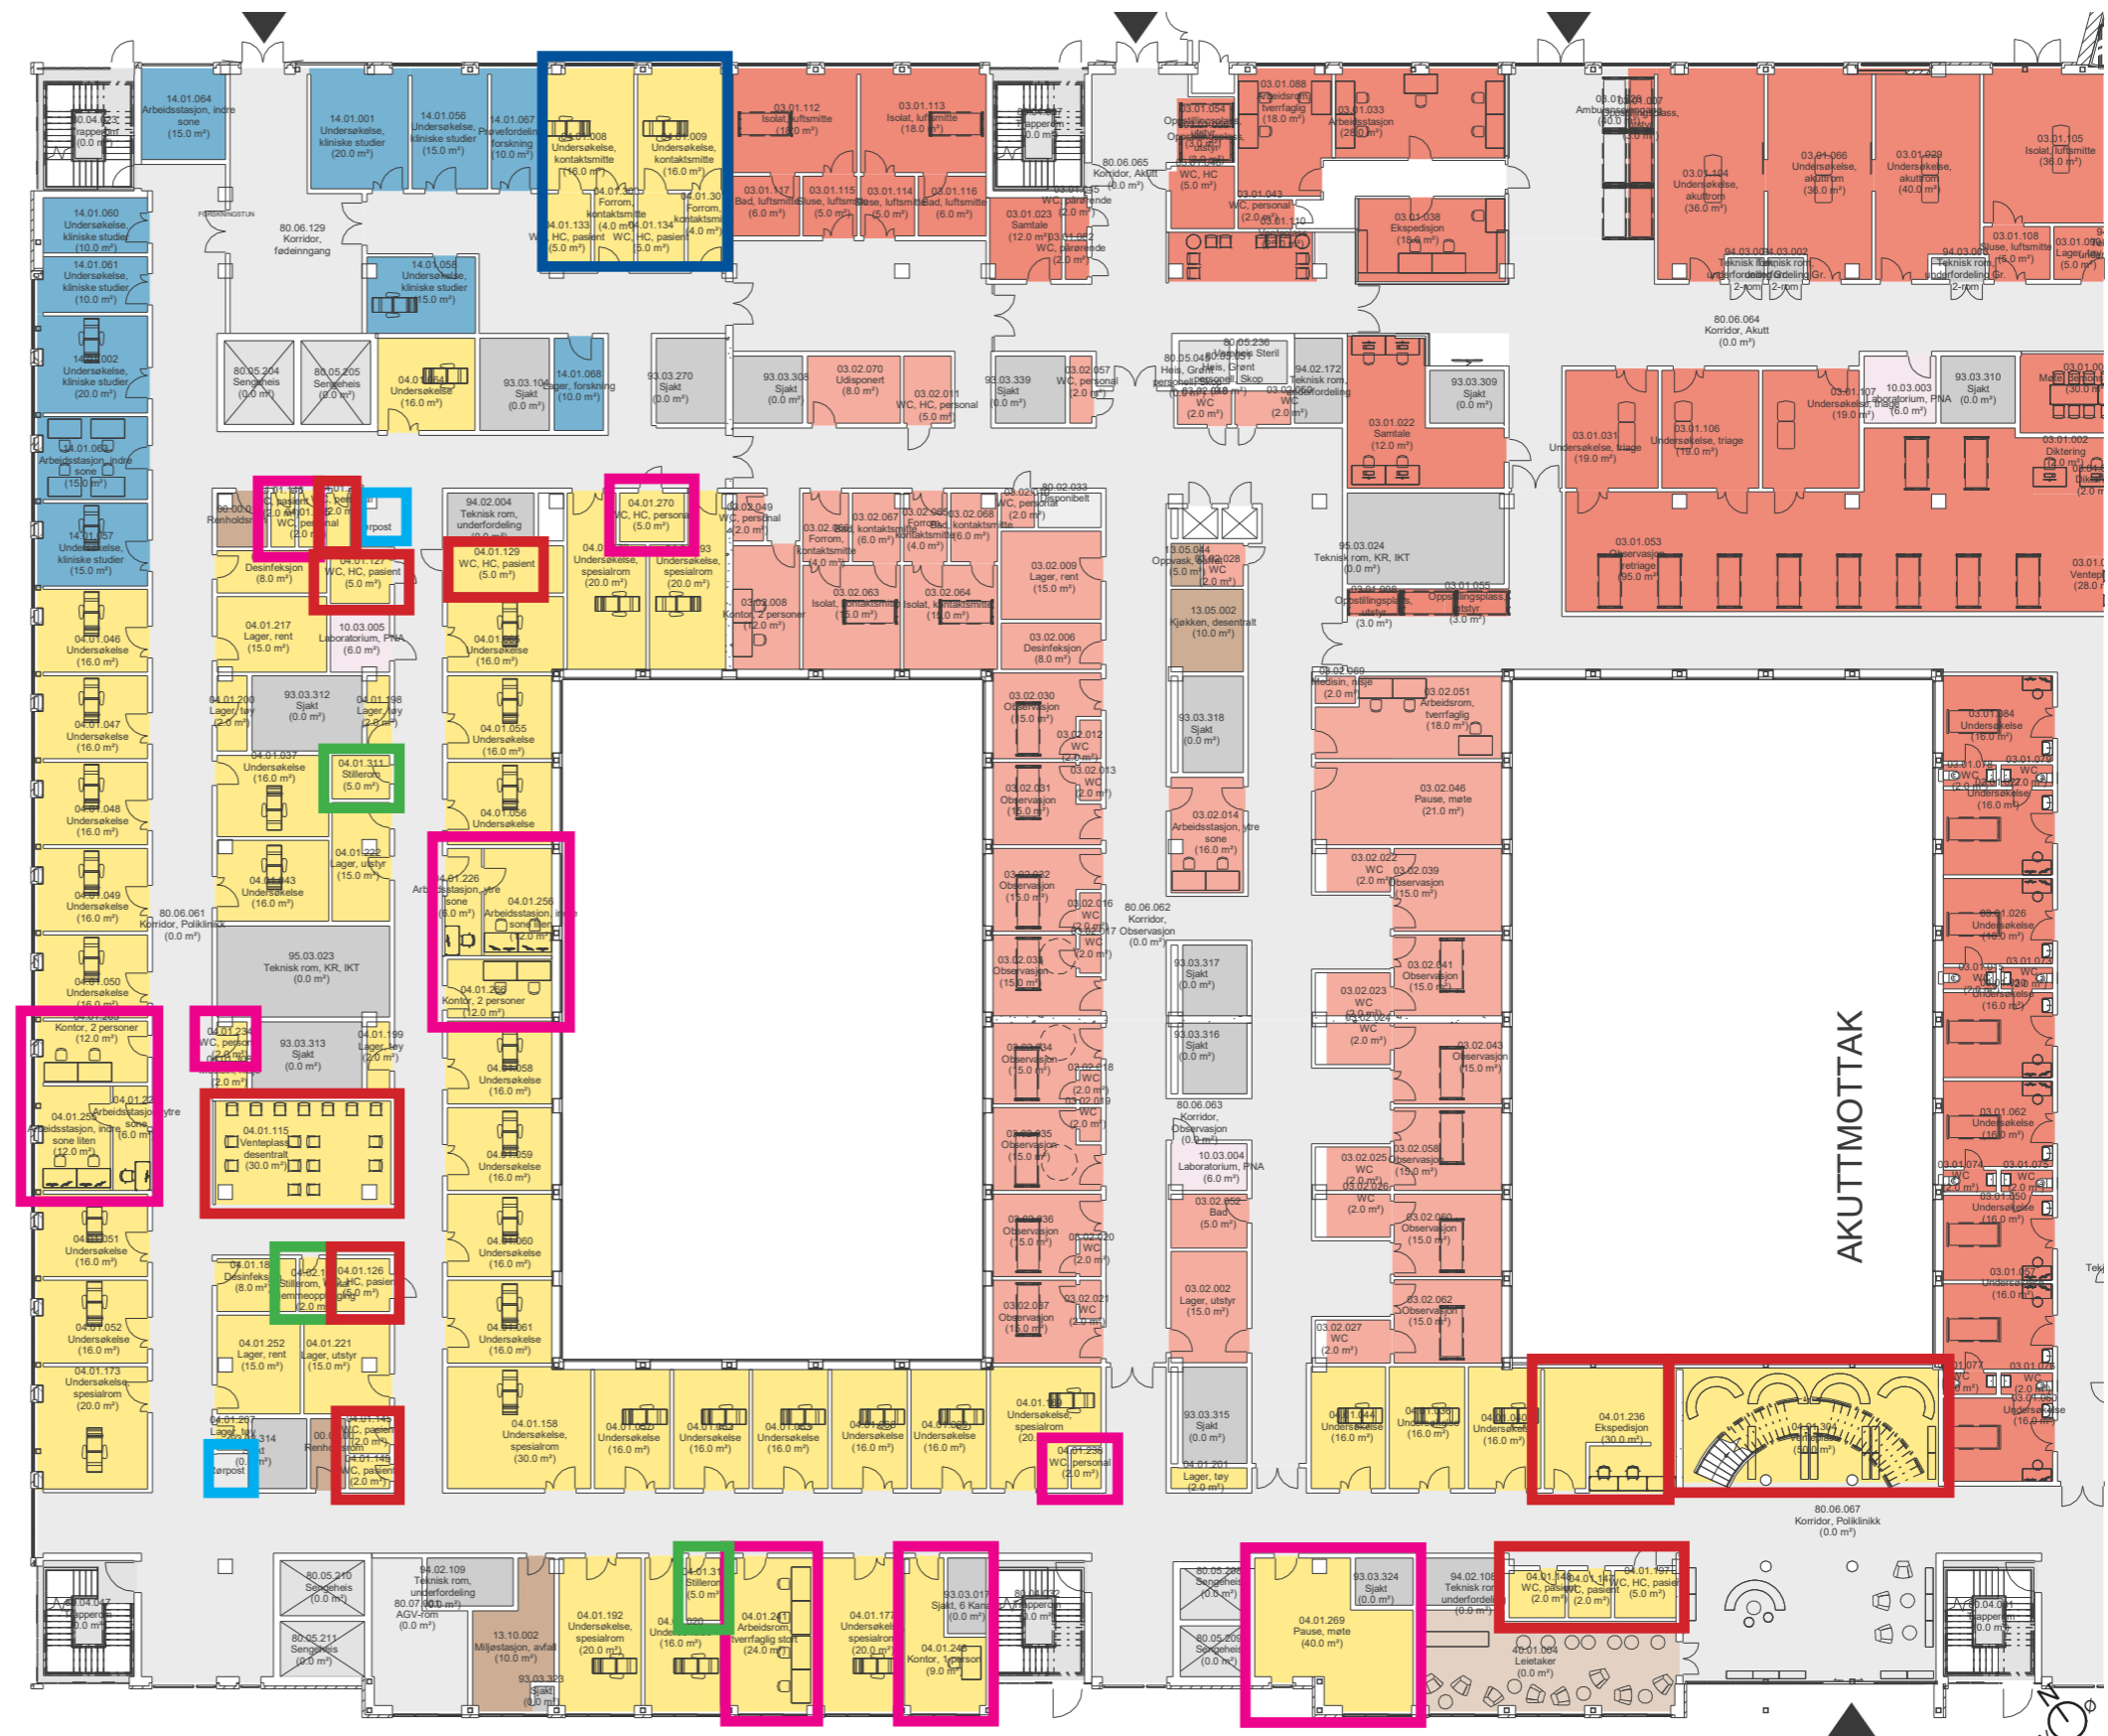

FORELØPIGE SKISSER


Medvirkning Forprosjekt // Aktivitet D, møte 3
Mai 2022

Poliklinikk og dagbehandling

1. etg

ENDRINGER

FØR

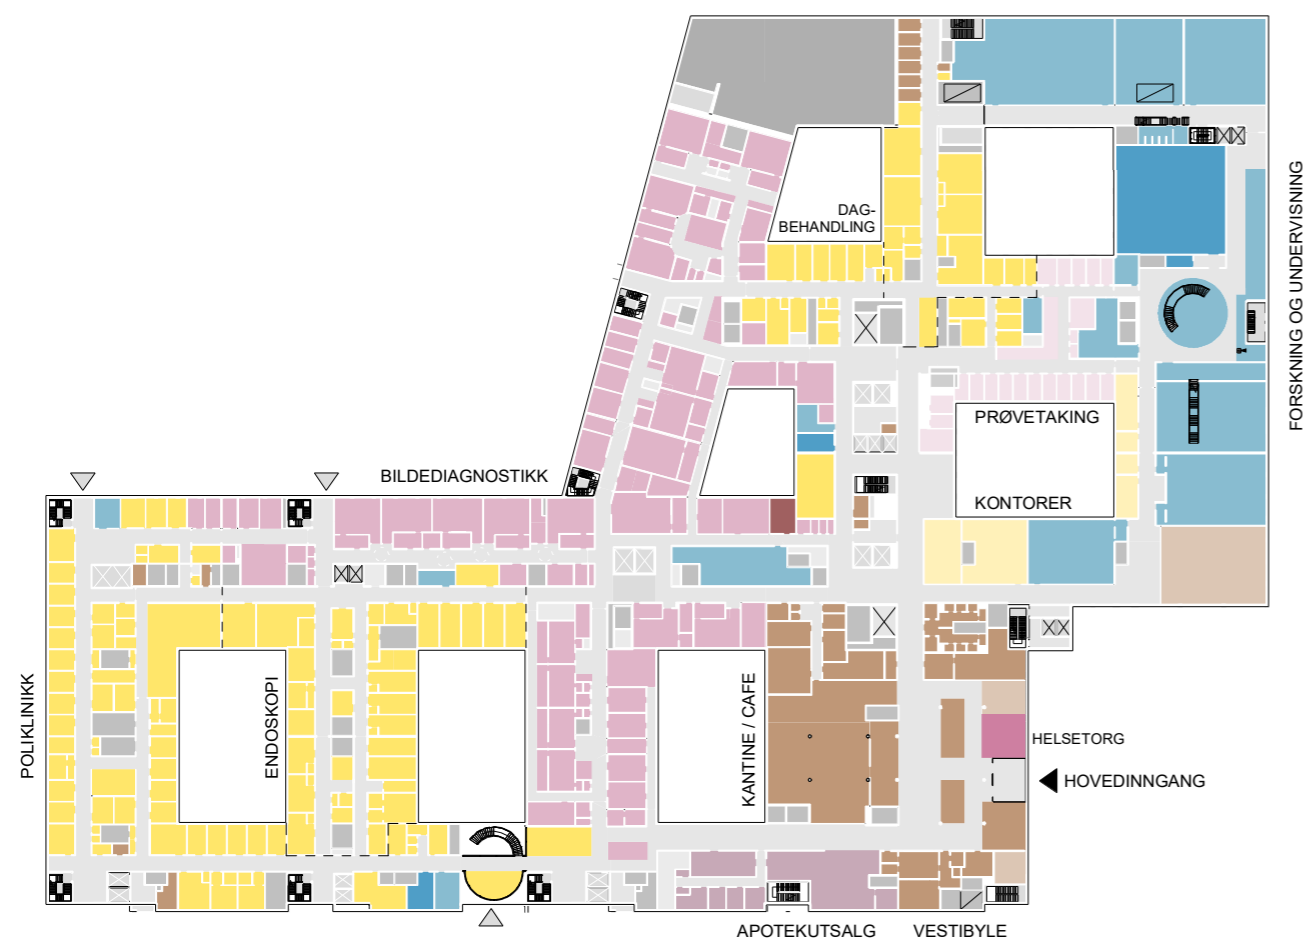


- Dagbehandling og grensen mellom dagbehandling og bilddiagnostikk er noe justert. Fem stillerom til digital hjemmeoppfølging er tegnet inn.

FORELØPIGE SKISSER

Medvirkning Forprosjekt // Aktivitet D, møte 3
Mai 2022

Poliklinikk og dagbehandling

1. etg, base vest

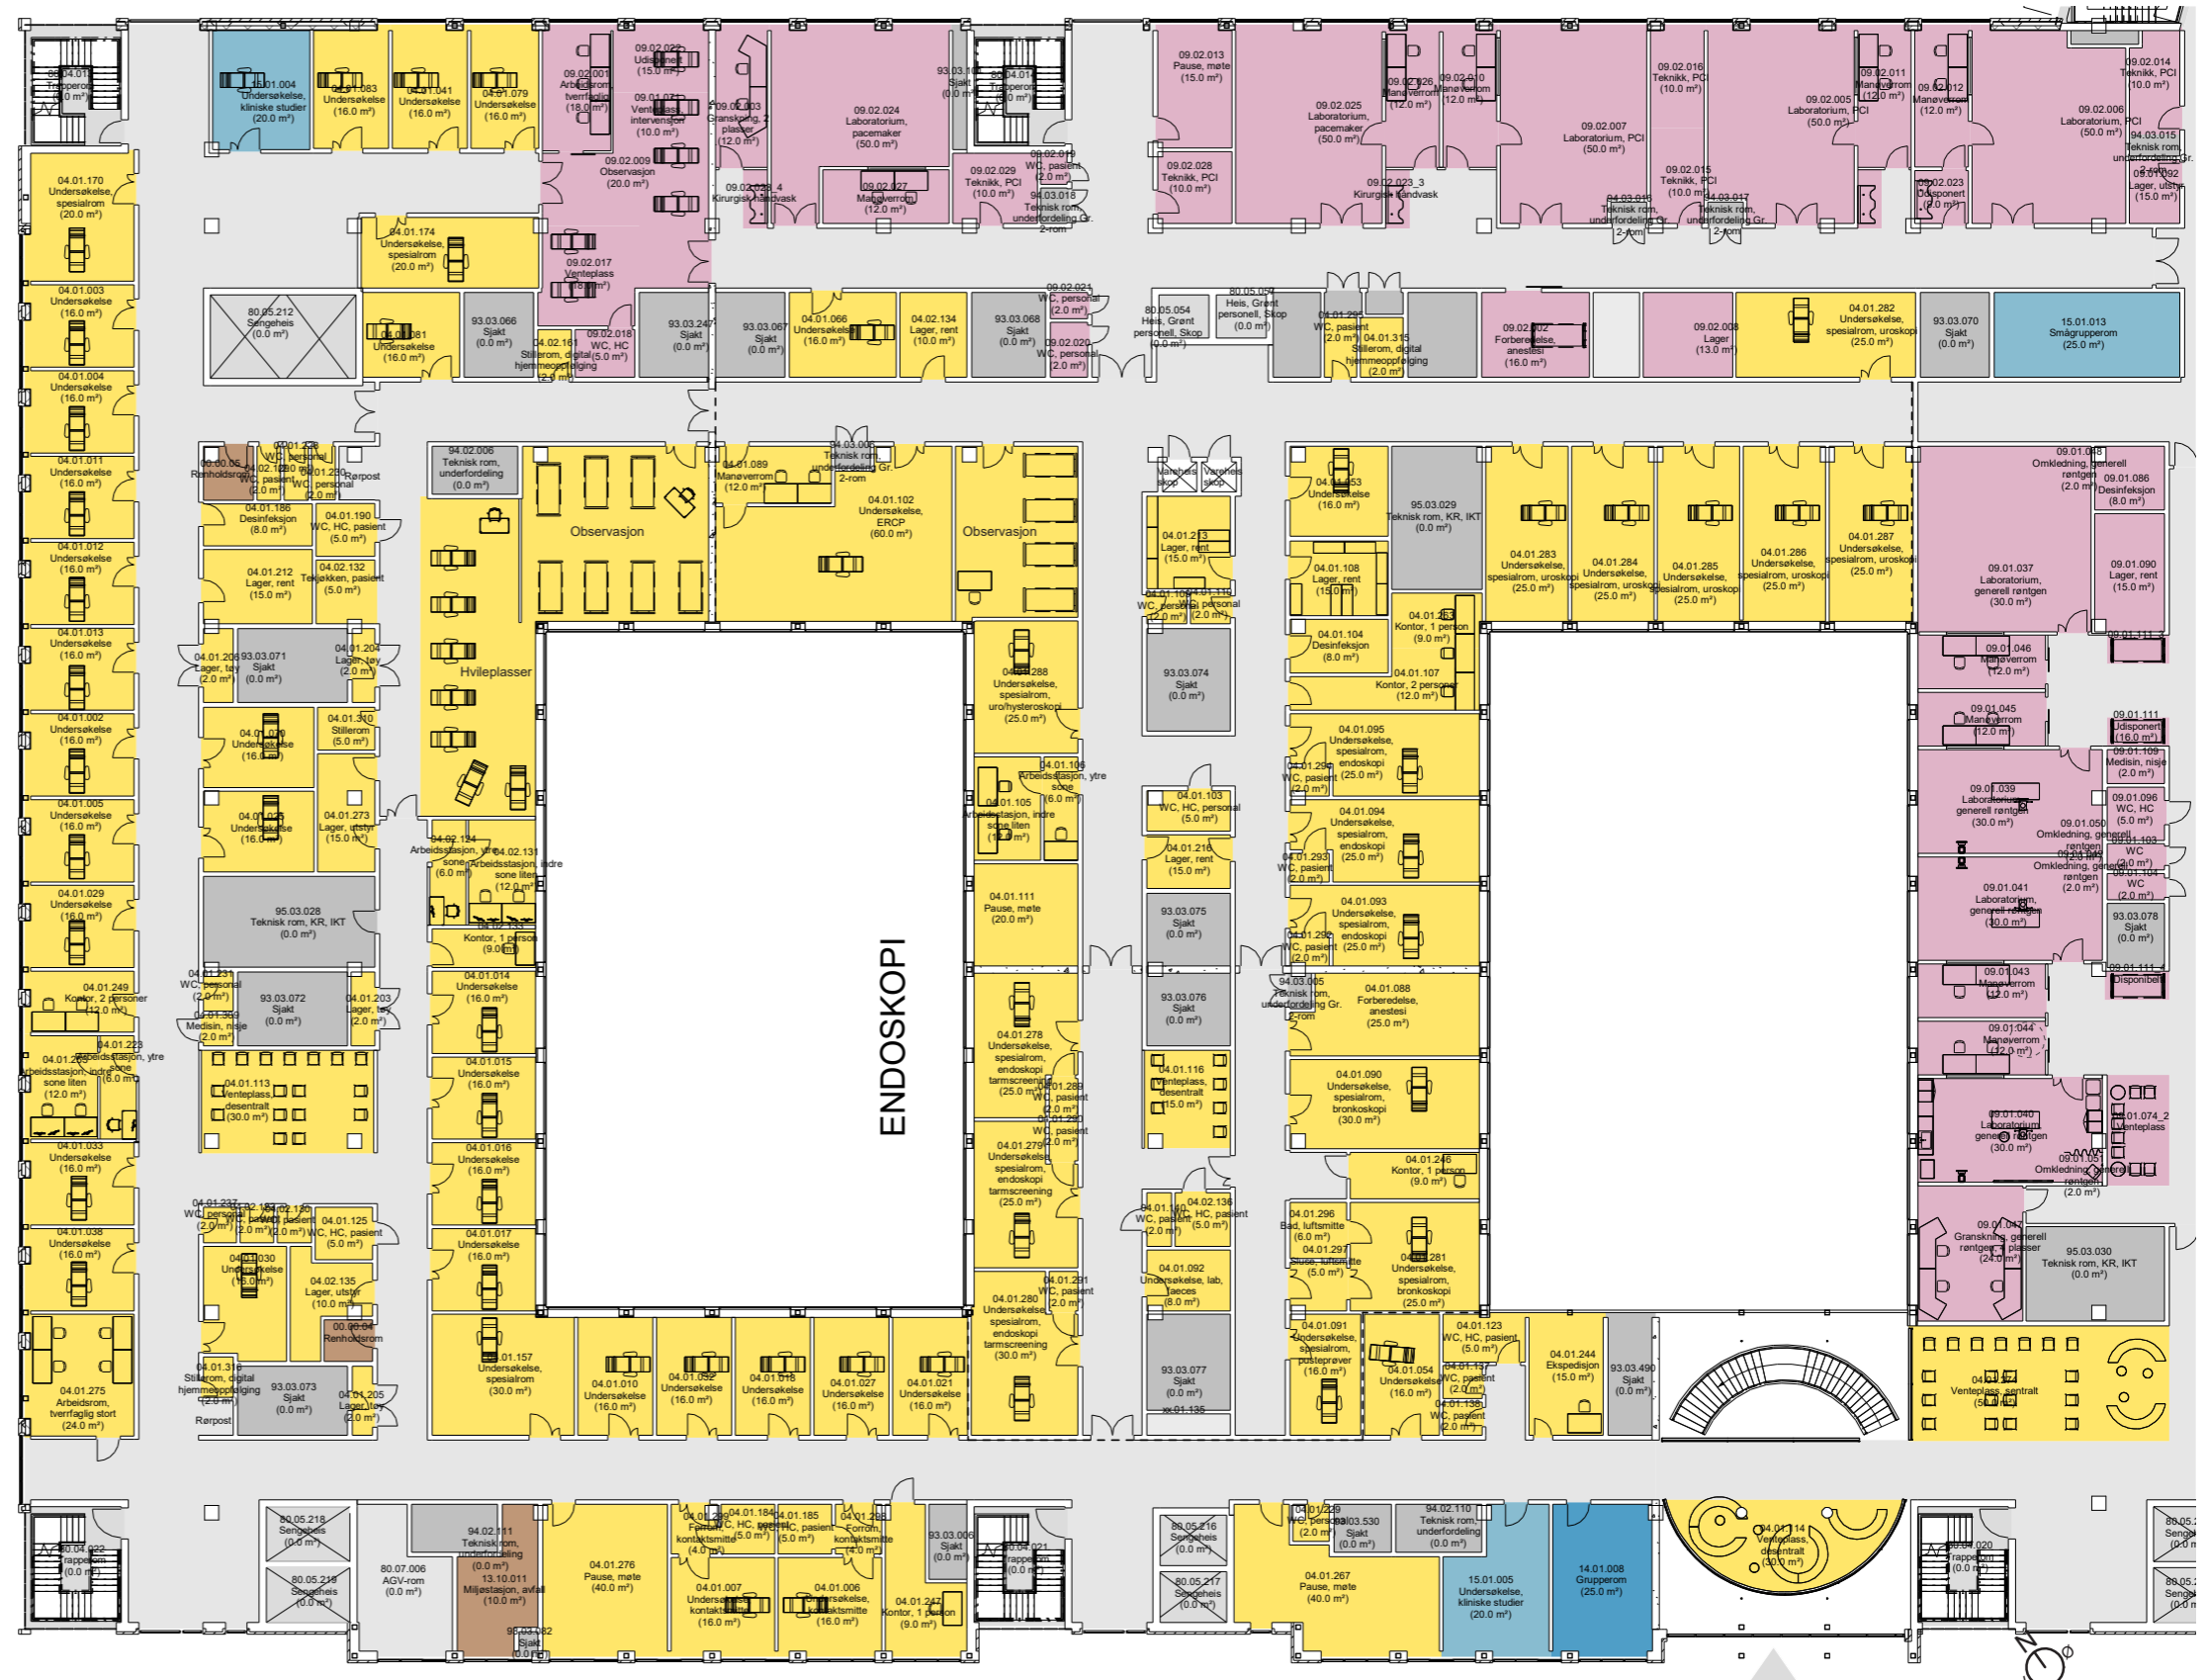

FORELØPIGE SKISSER

Medvirkning Forprosjekt // Aktivitet D, møte 3
Mai 2022

■ POLIKLINIKK / DAGBEHANDLING


Poliklinikk og dagbehandling

1. etg, base vest

PLASSERING AV:

- KONTAKTSMITTEISOLATER
- RØRPOST
- STILLEROM HJEMMEOPPFØLGING
- PERSONALFUNKSJONER
- PASIENTFUNKSJONER

Ønsker tilbakemelding på plassering av disse.

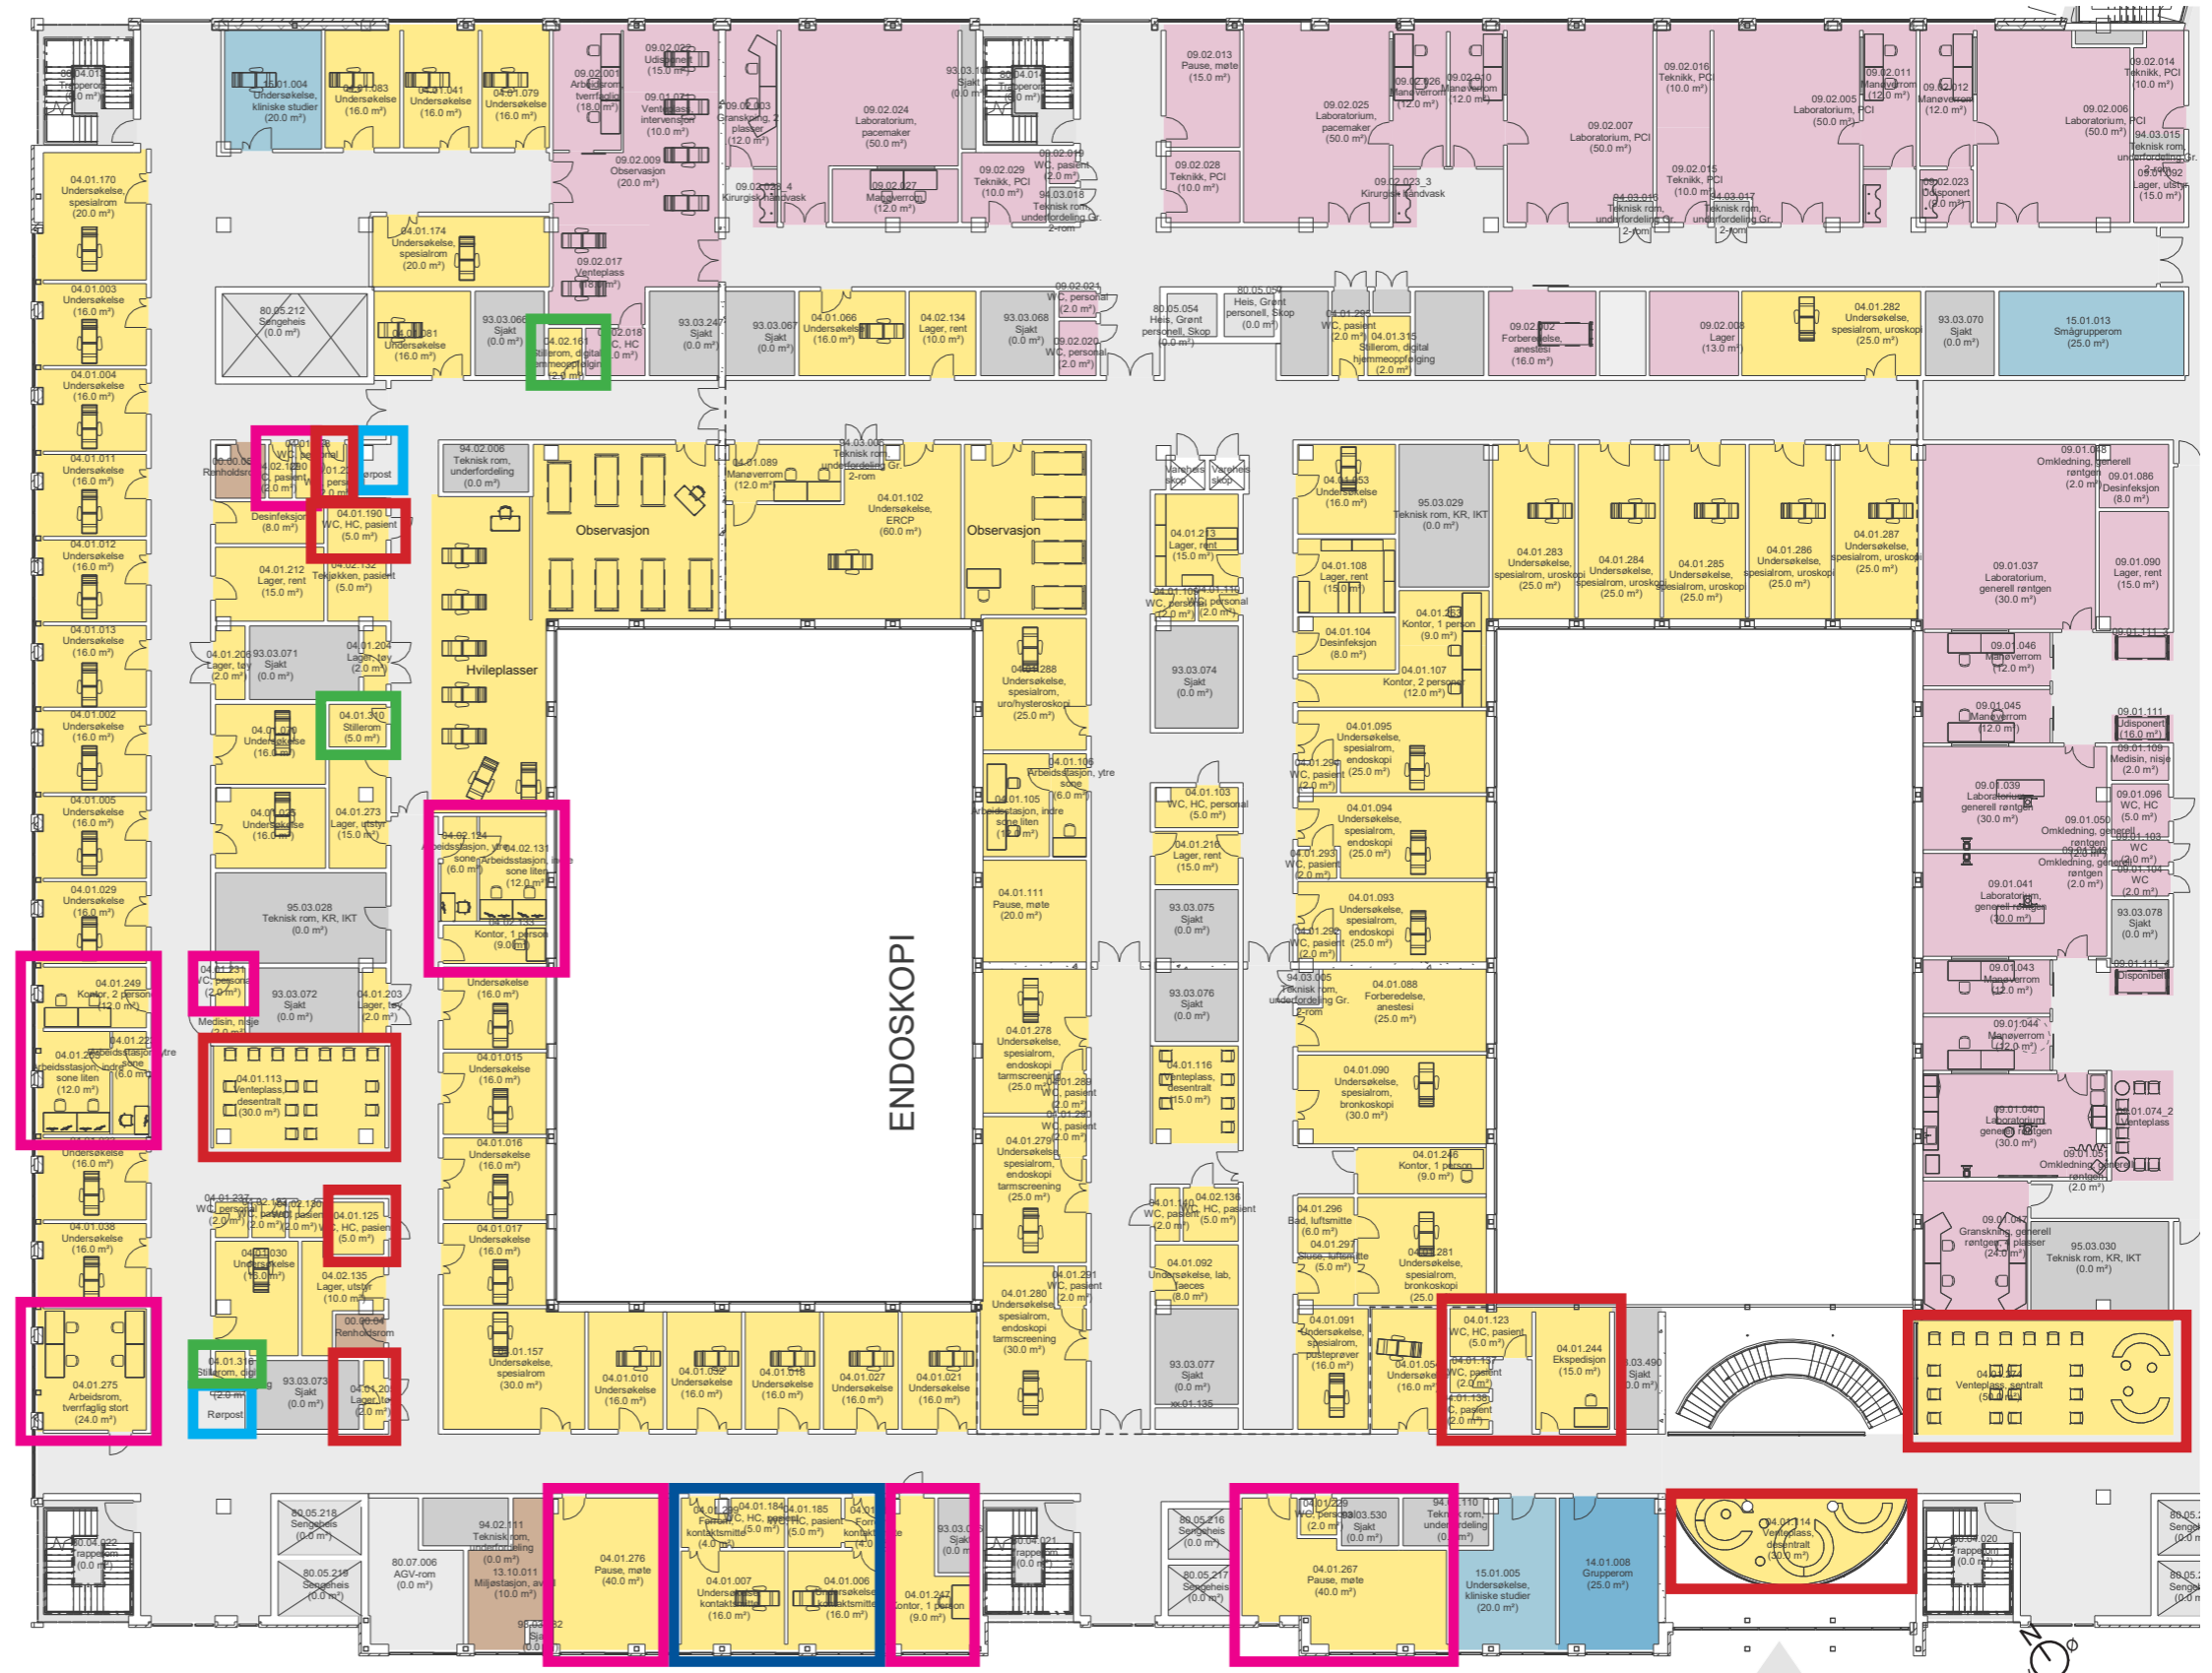

FORELØPIGE SKISSER


Medvirkning Forprosjekt // Aktivitet D, møte 3
Mai 2022

Poliklinikk og dagbehandling


1. etg, base vest

HVILEPLASSER - SAMBRUK OG PLOSSERING

ALTERNATIV 1: 14 observasjon- og hvileplasser + støttefunksjoner til venstre for brannskillevegg, 4 observasjonsplasser til høyre for brannskillevegg (uten dagslys).

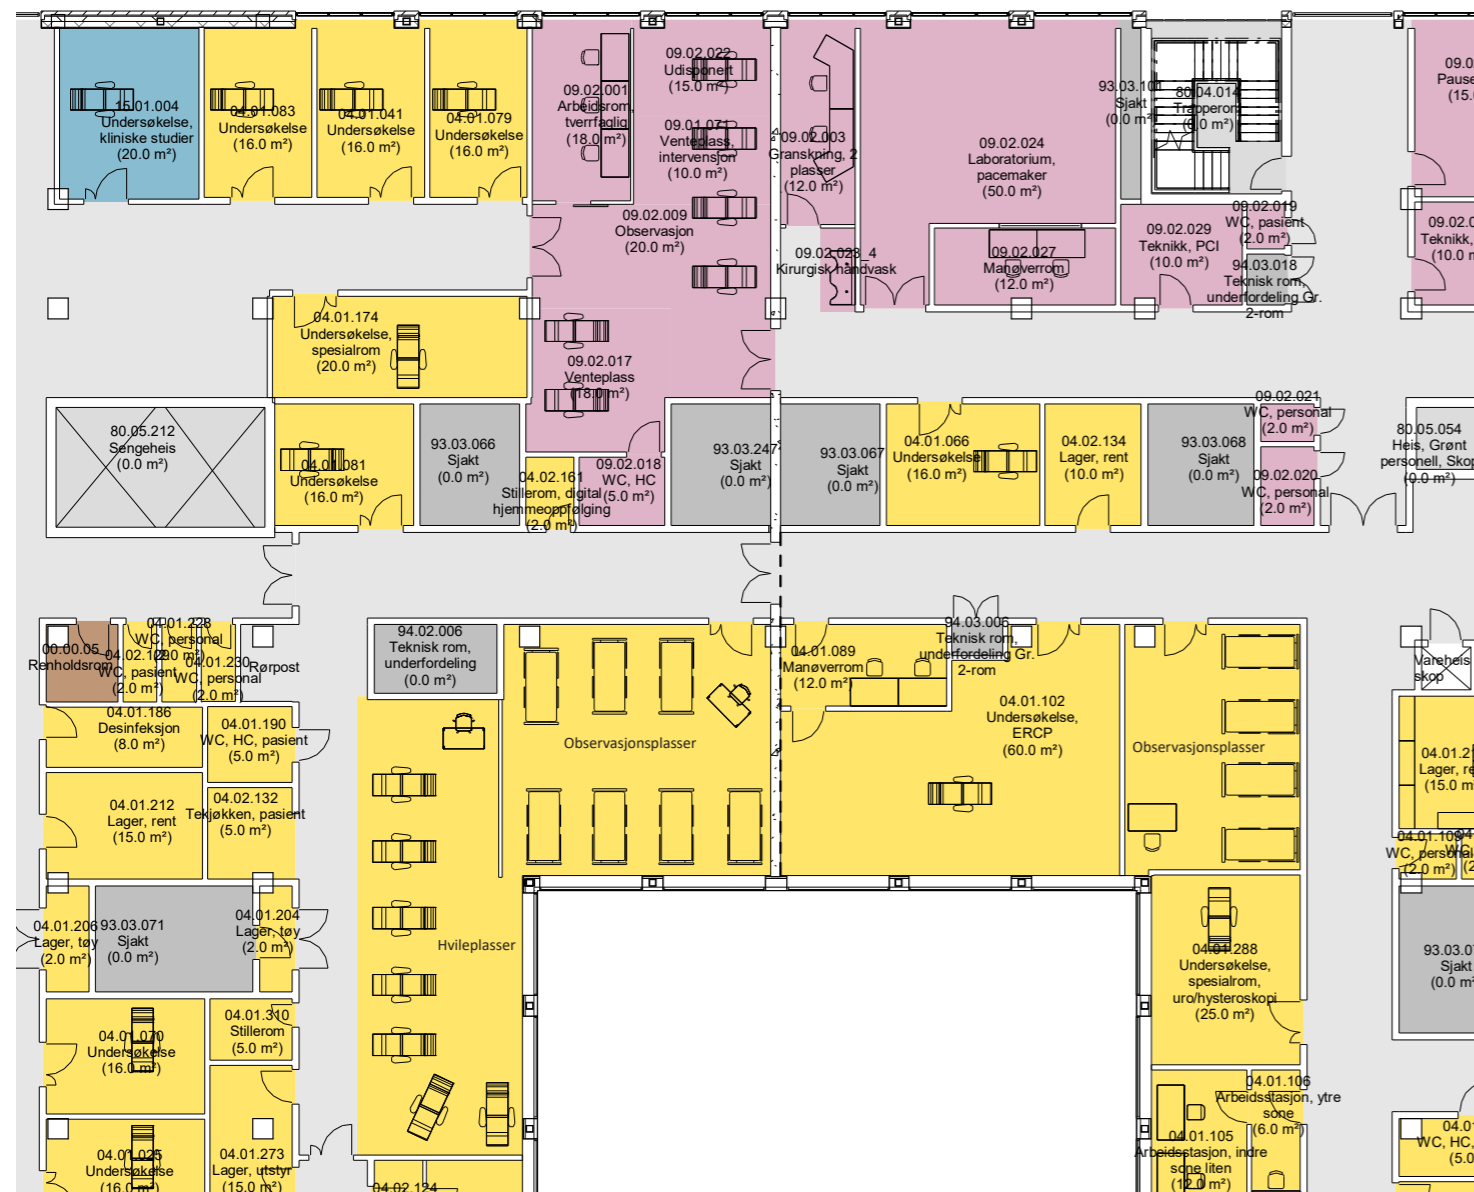

ALTERNATIV 2: 14 observasjon- og hvileplasser til høyre for brannskillevegg, 4 hvileplasser til venstre for brannskillevegg. Støttefunksjoner til hvileplasser på venstre side av brannskillet. ERCP er flyttet til venstre side av brannskillet.

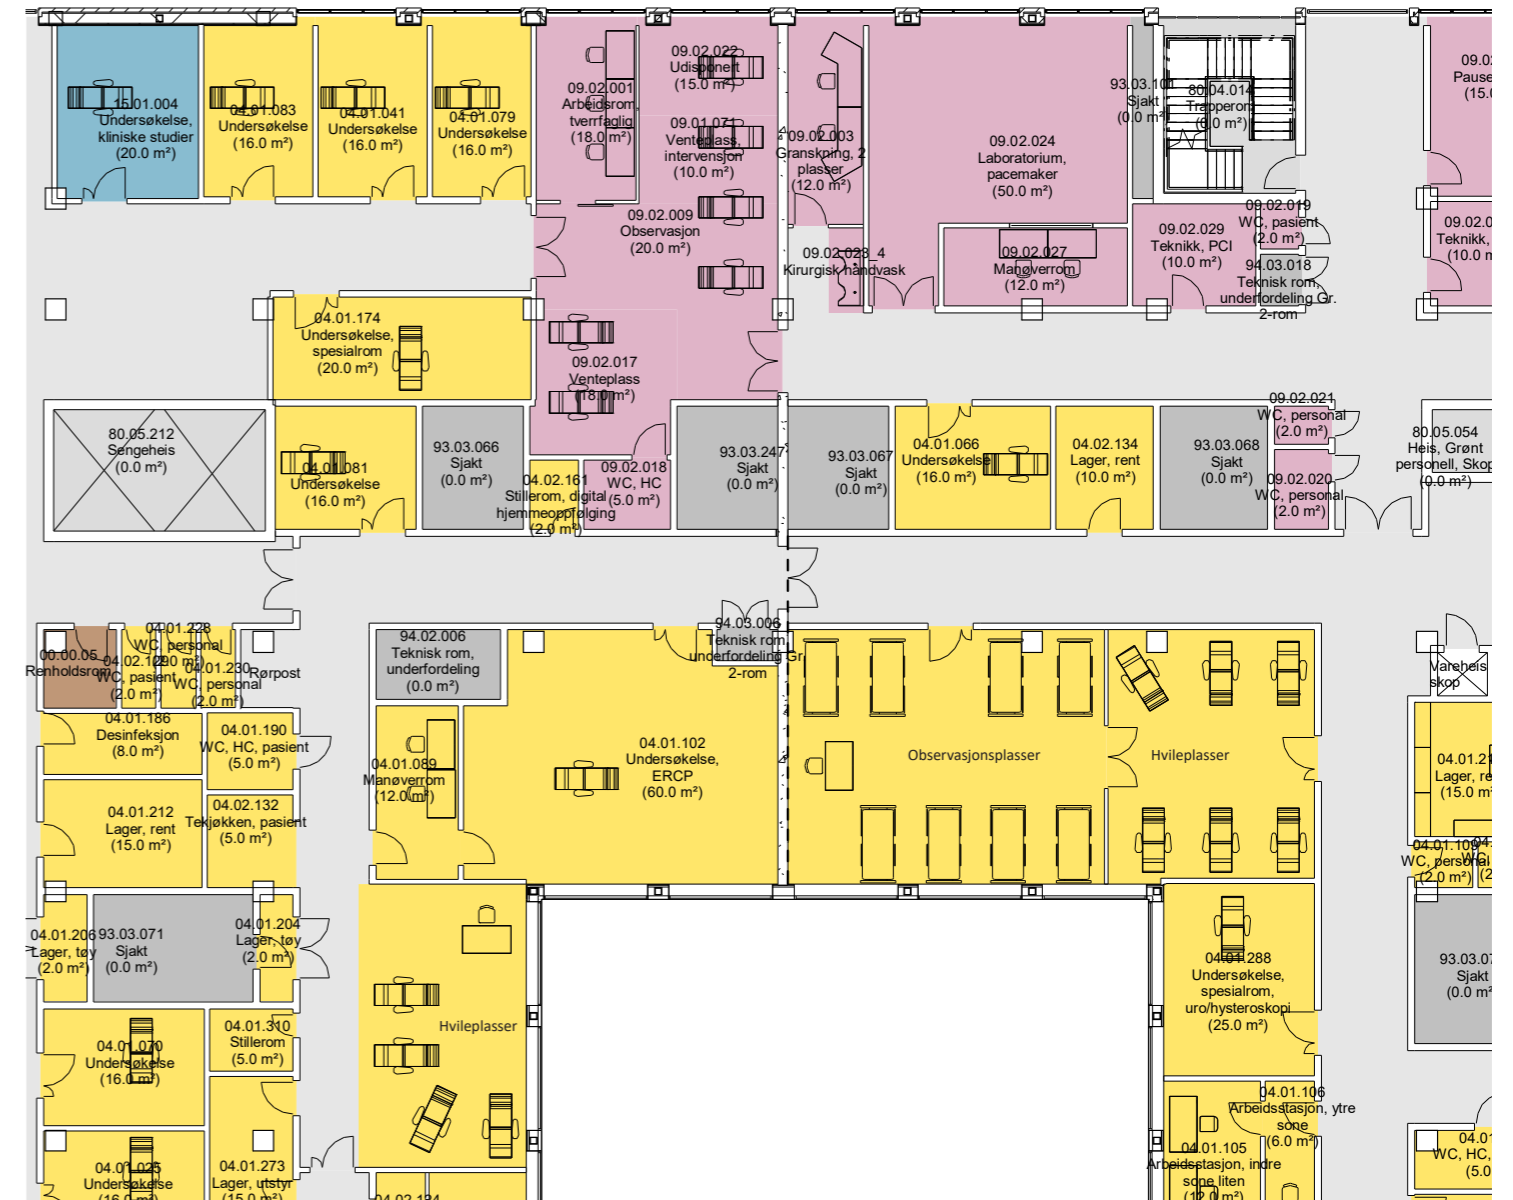

FORELØPIGE SKISSER

Poliklinikk og dagbehandling

1. etg, base nord

PLANLØSNING

En PNA-lab og to stillerom er tegnet inn. Det er tilgang på flere undersøkelsesrom i området; 4 stk sentralt i dagbehandlingsenheten og ytterligere 3 stk sørover mot farmasitunet. Disse kan brukes til feks. stikkerom.



FORELØPIGE SKISSER

Medvirkning Forprosjekt // Aktivitet D, møte 3
Mai 2022

Poliklinikk og dagbehandling

1. etg - base nord

PLANLØSNING - ALTERNATIV 1

Ett dagplassrom a 5 plasser har fått en mer skjermet plassering i fløyen mot bildediagnostikk, mens to dagplasser og et kontor 3 personer er trukket inn i hovedfløyen.



FORELØPIGE SKISSER

Medvirkning Forprosjekt // Aktivitet D, møte 3
Mai 2022

Poliklinikk og dagbehandling

1. etg - base nord

PLANLØSNING - ALTERNATIV 2

De fem dagplassrommene a 5 plasser er samlet i hovedfløyen, og de to dagplass enerom ligger mer skjermet mot bildediagnostikk, med to stk toaletter rett over korridoren som kan stenges i smittesituasjoner.




FORELØPIGE SKISSER

Medvirkning Forprosjekt // Aktivitet D, møte 3
Mai 2022

Poliklinikk og dagbehandling

1. etg - base nord

PLANLØSNING - UNDERSØKELSE OG FARMASITUN

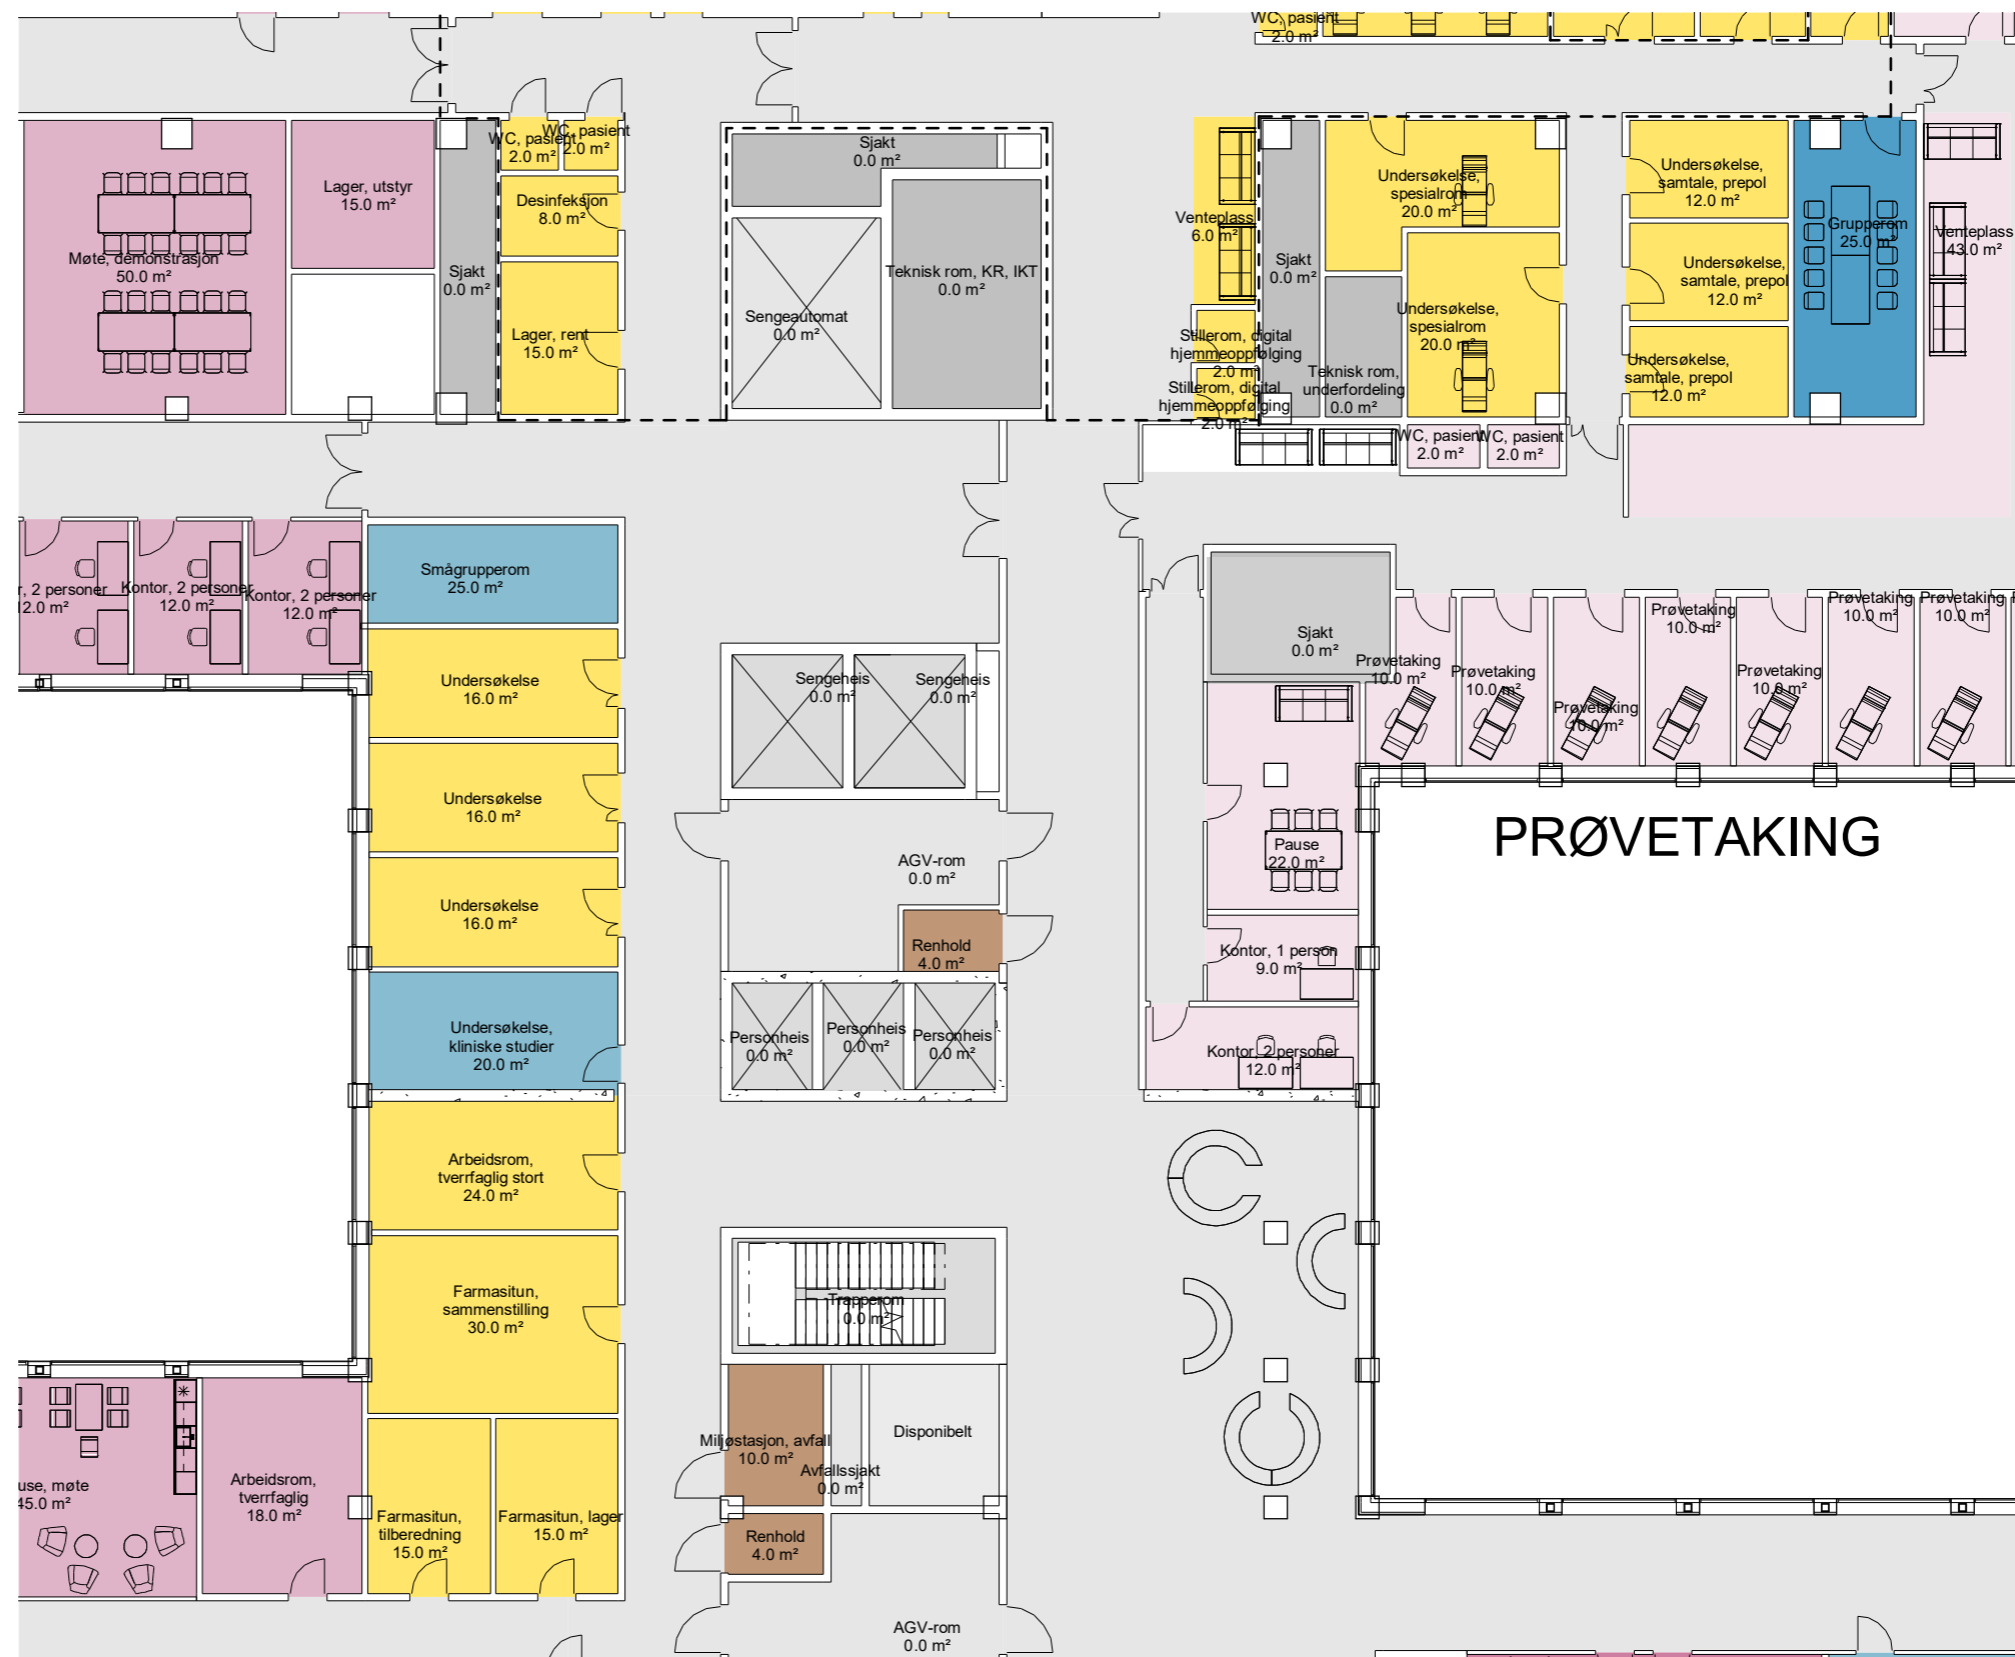

FORELØPIGE SKISSER


Medvirkning Forprosjekt // Aktivitet D, møte 3
Mai 2022

Poliklinikk og dagbehandling


2. etg

ENDRINGER

FØR

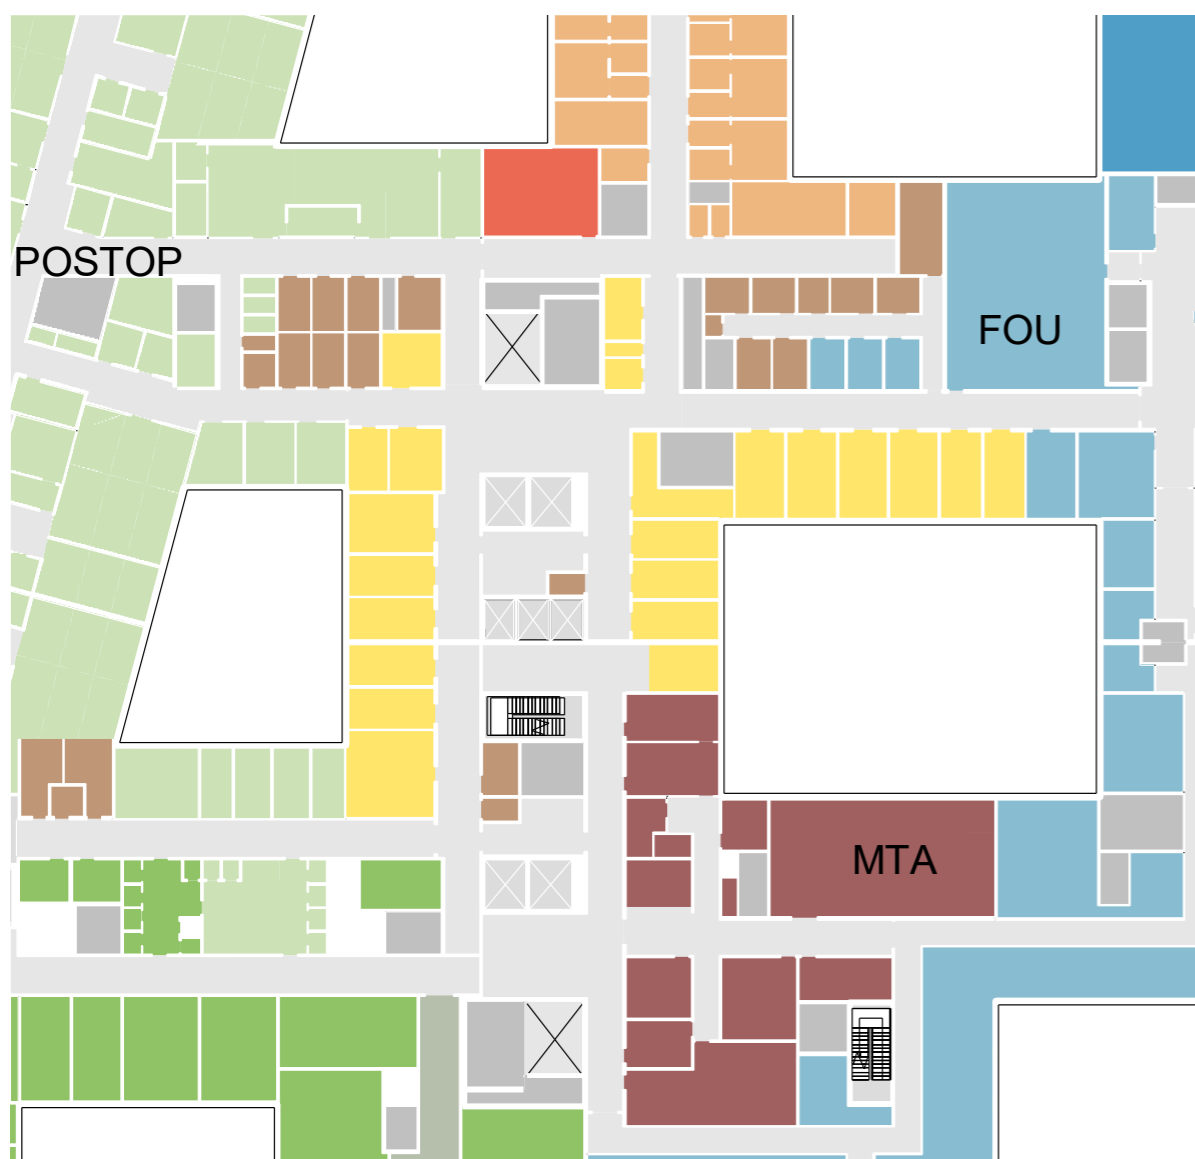

ETTER

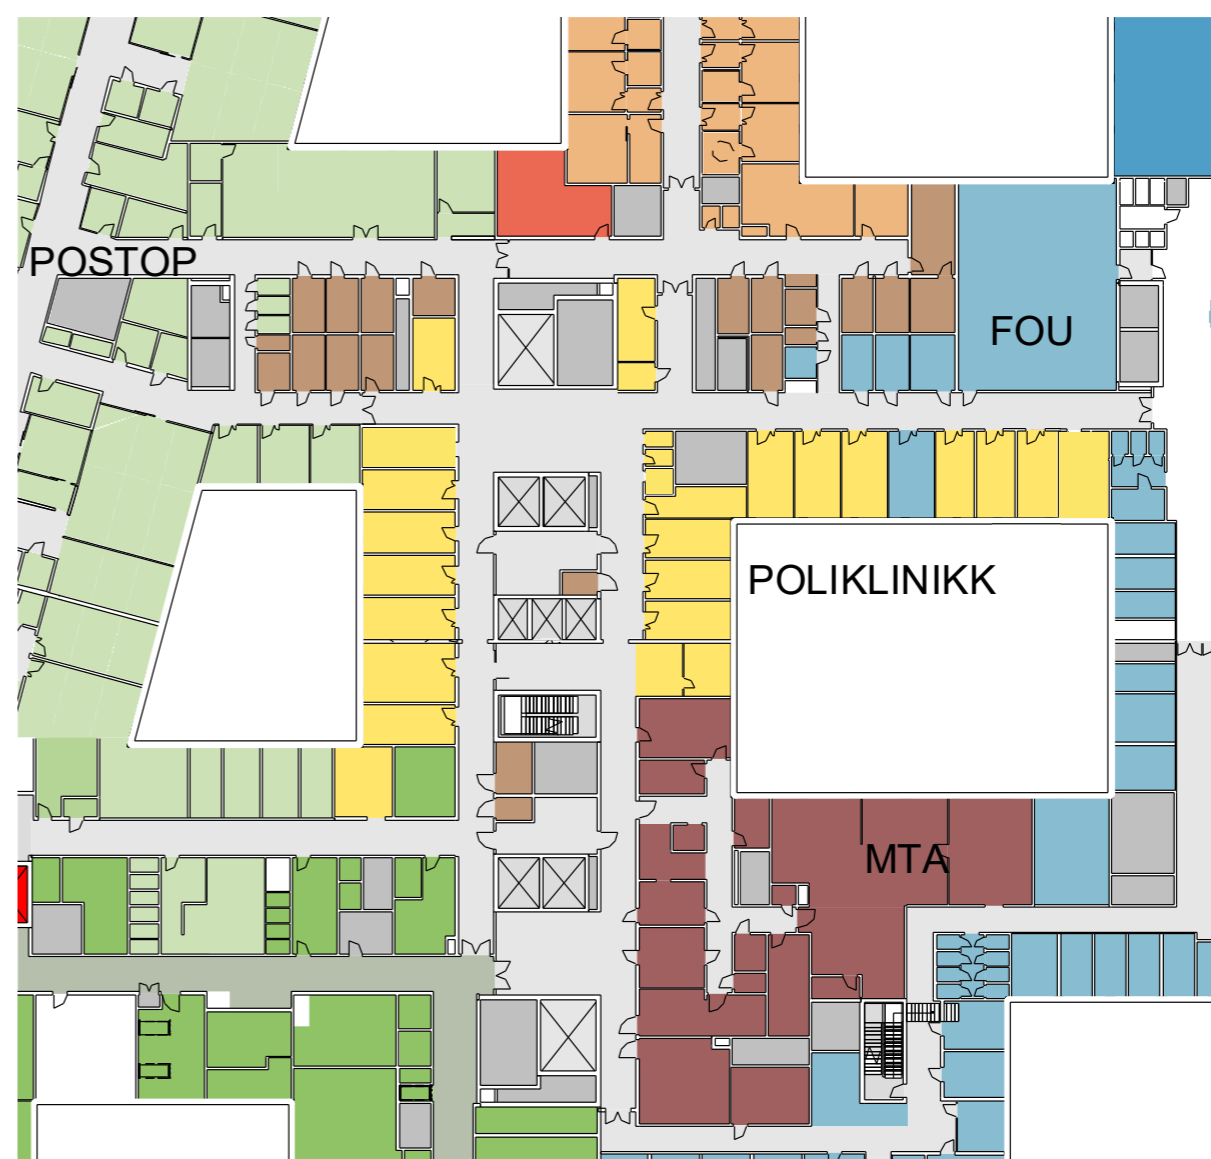

- Poliklinikk på ca 400 kvm med gode dagslysforhold, plassert sentralt rundt hovedtrapp og heiser. Arbeidsstasjon er tegnet inn i forbindelse med venteareal ved hovedtrapp- og heis.

FORELØPIGE SKISSER

Medvirkning Forprosjekt // Aktivitet D, møte 3
Mai 2022

Poliklinikk og dagbehandling

2. etg

PLANLØSNING




FORELØPIGE SKISSER

Medvirkning Forprosjekt // Aktivitet D, møte 3
Mai 2022

Poliklinikk og dagbehandling

3D-DIAGRAM

Utsnitt gjennom poliklinikk vestfløy der man ser undersøkelsesrom, ventesone og arbeidsstasjon.

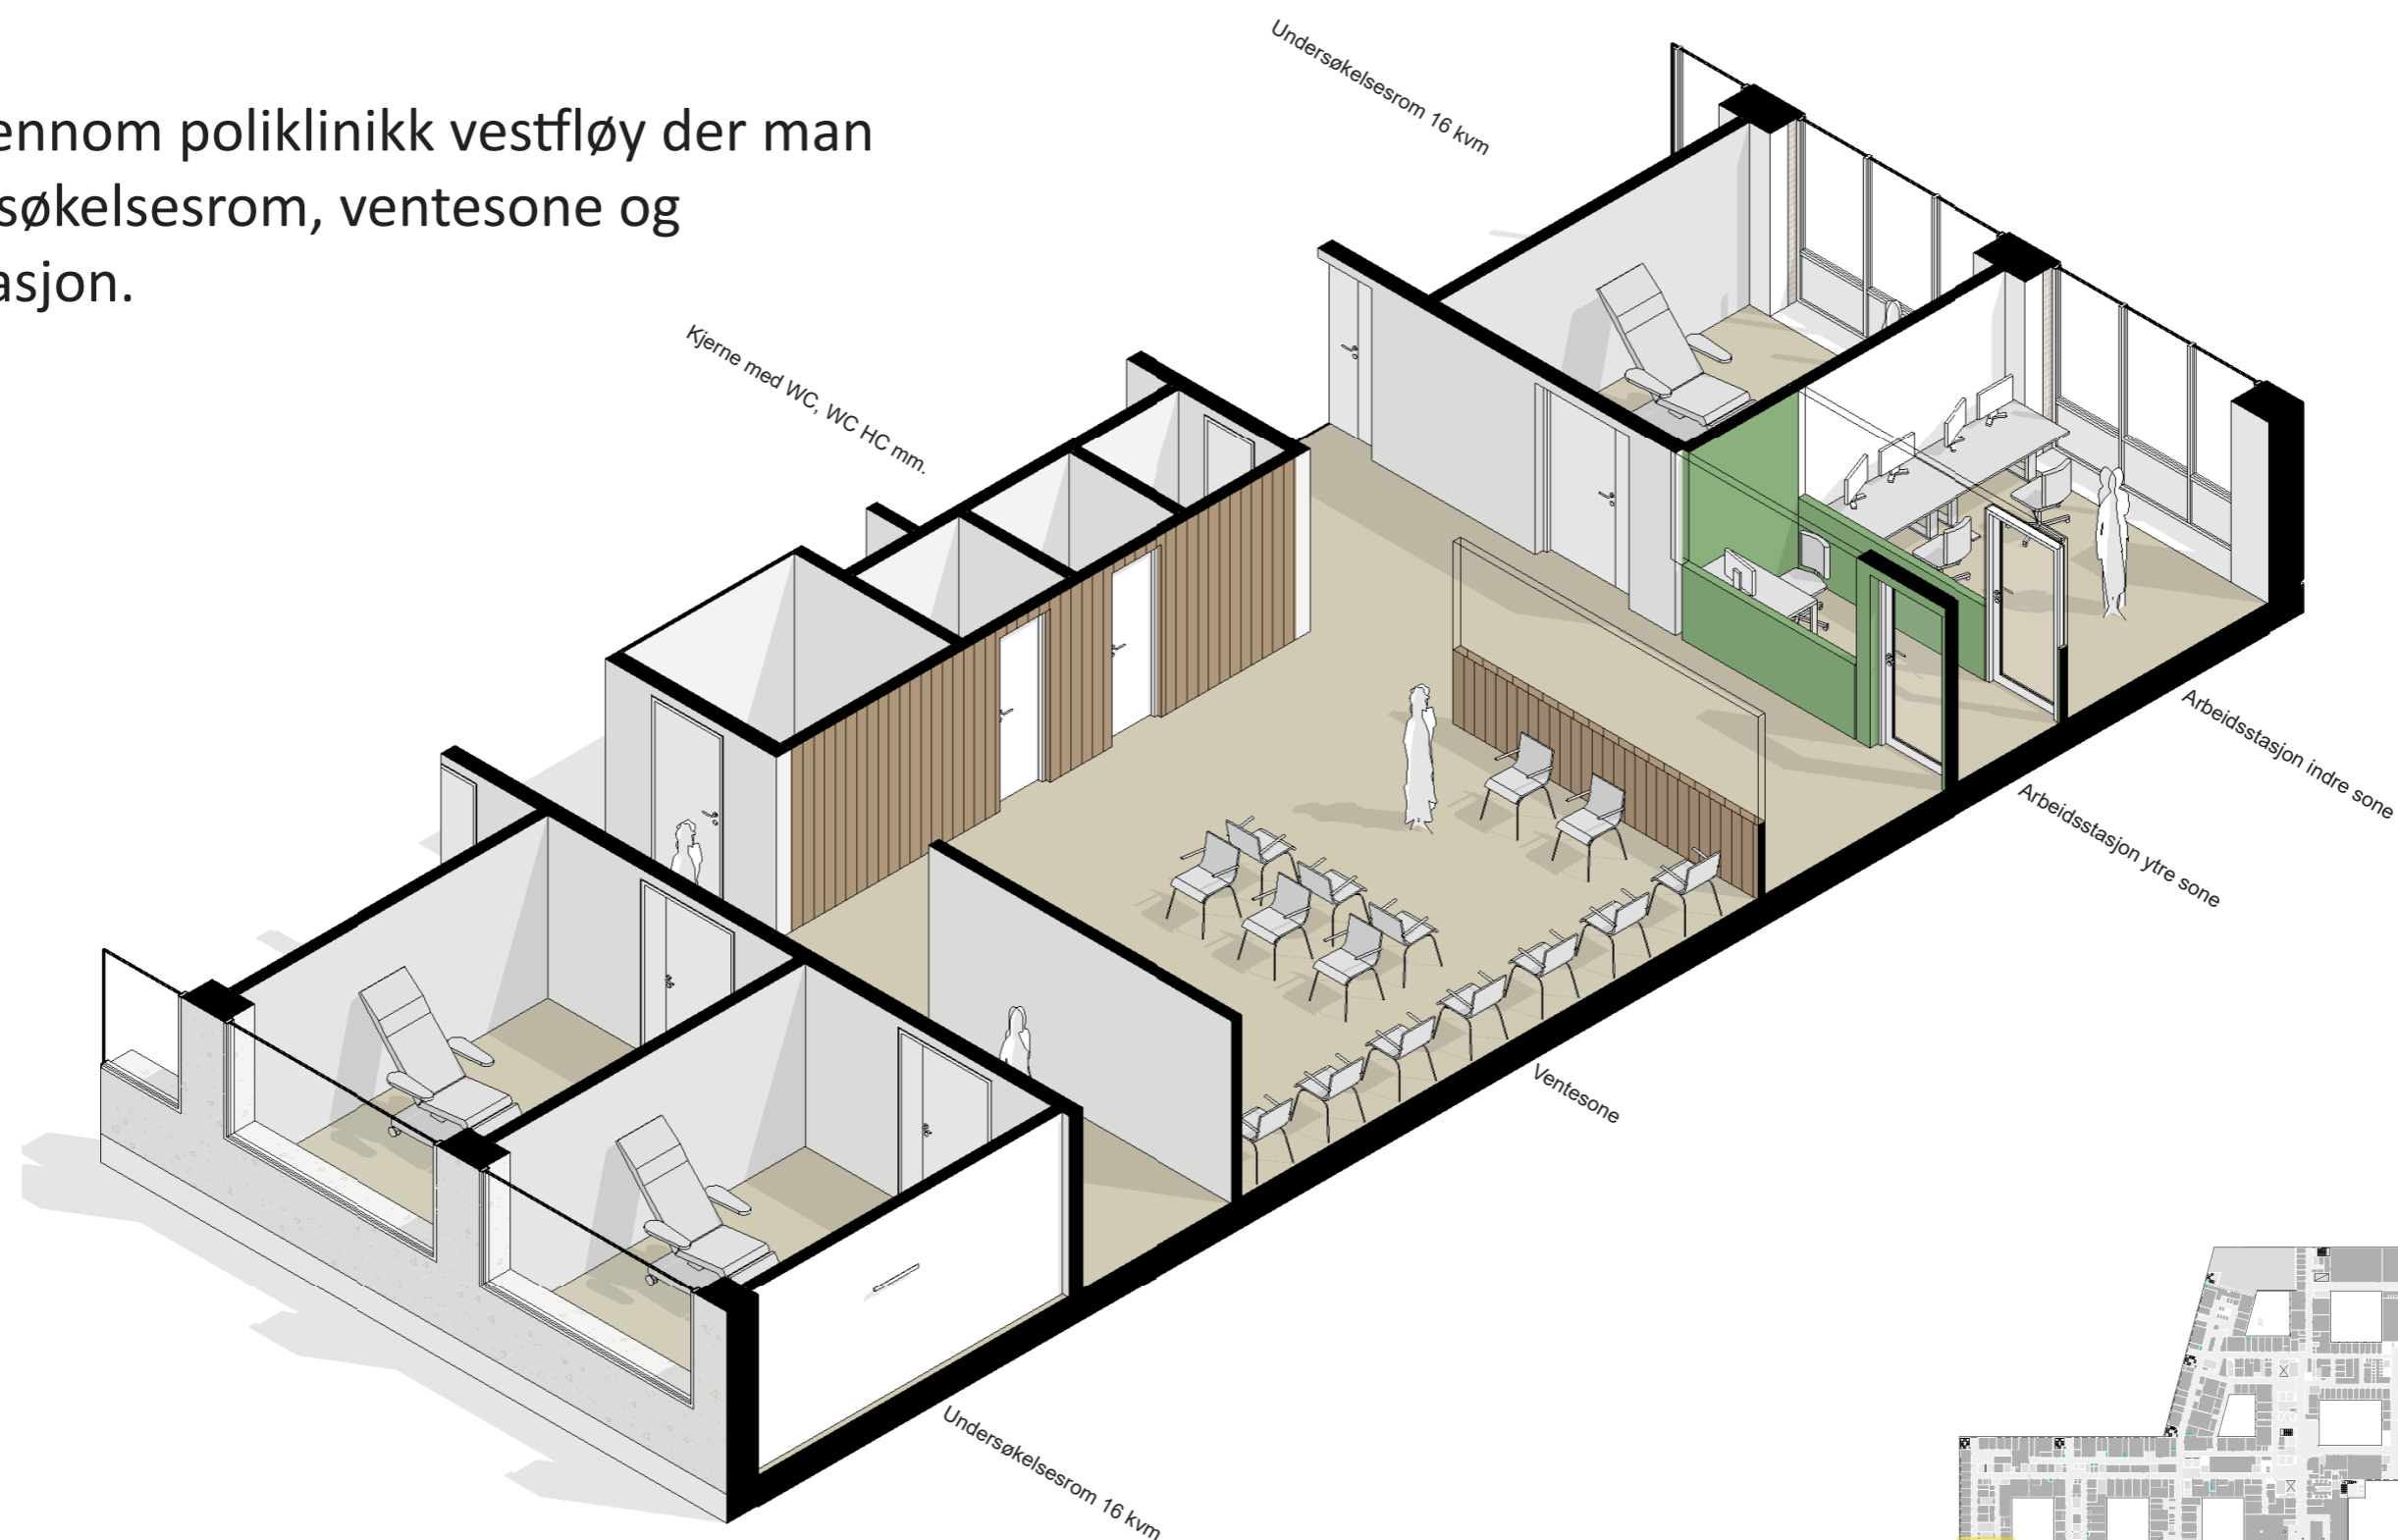


FORELØPIGE SKISSER

Medvirkning Forprosjekt // Aktivitet D, møte 3
Mai 2022

Poliklinikk og dagbehandling

3D-DIAGRAM

Utsnitt av inngang fra Sinsenaksen i plan U1 og 1 med store glassvegger, og ulike ventearealer.

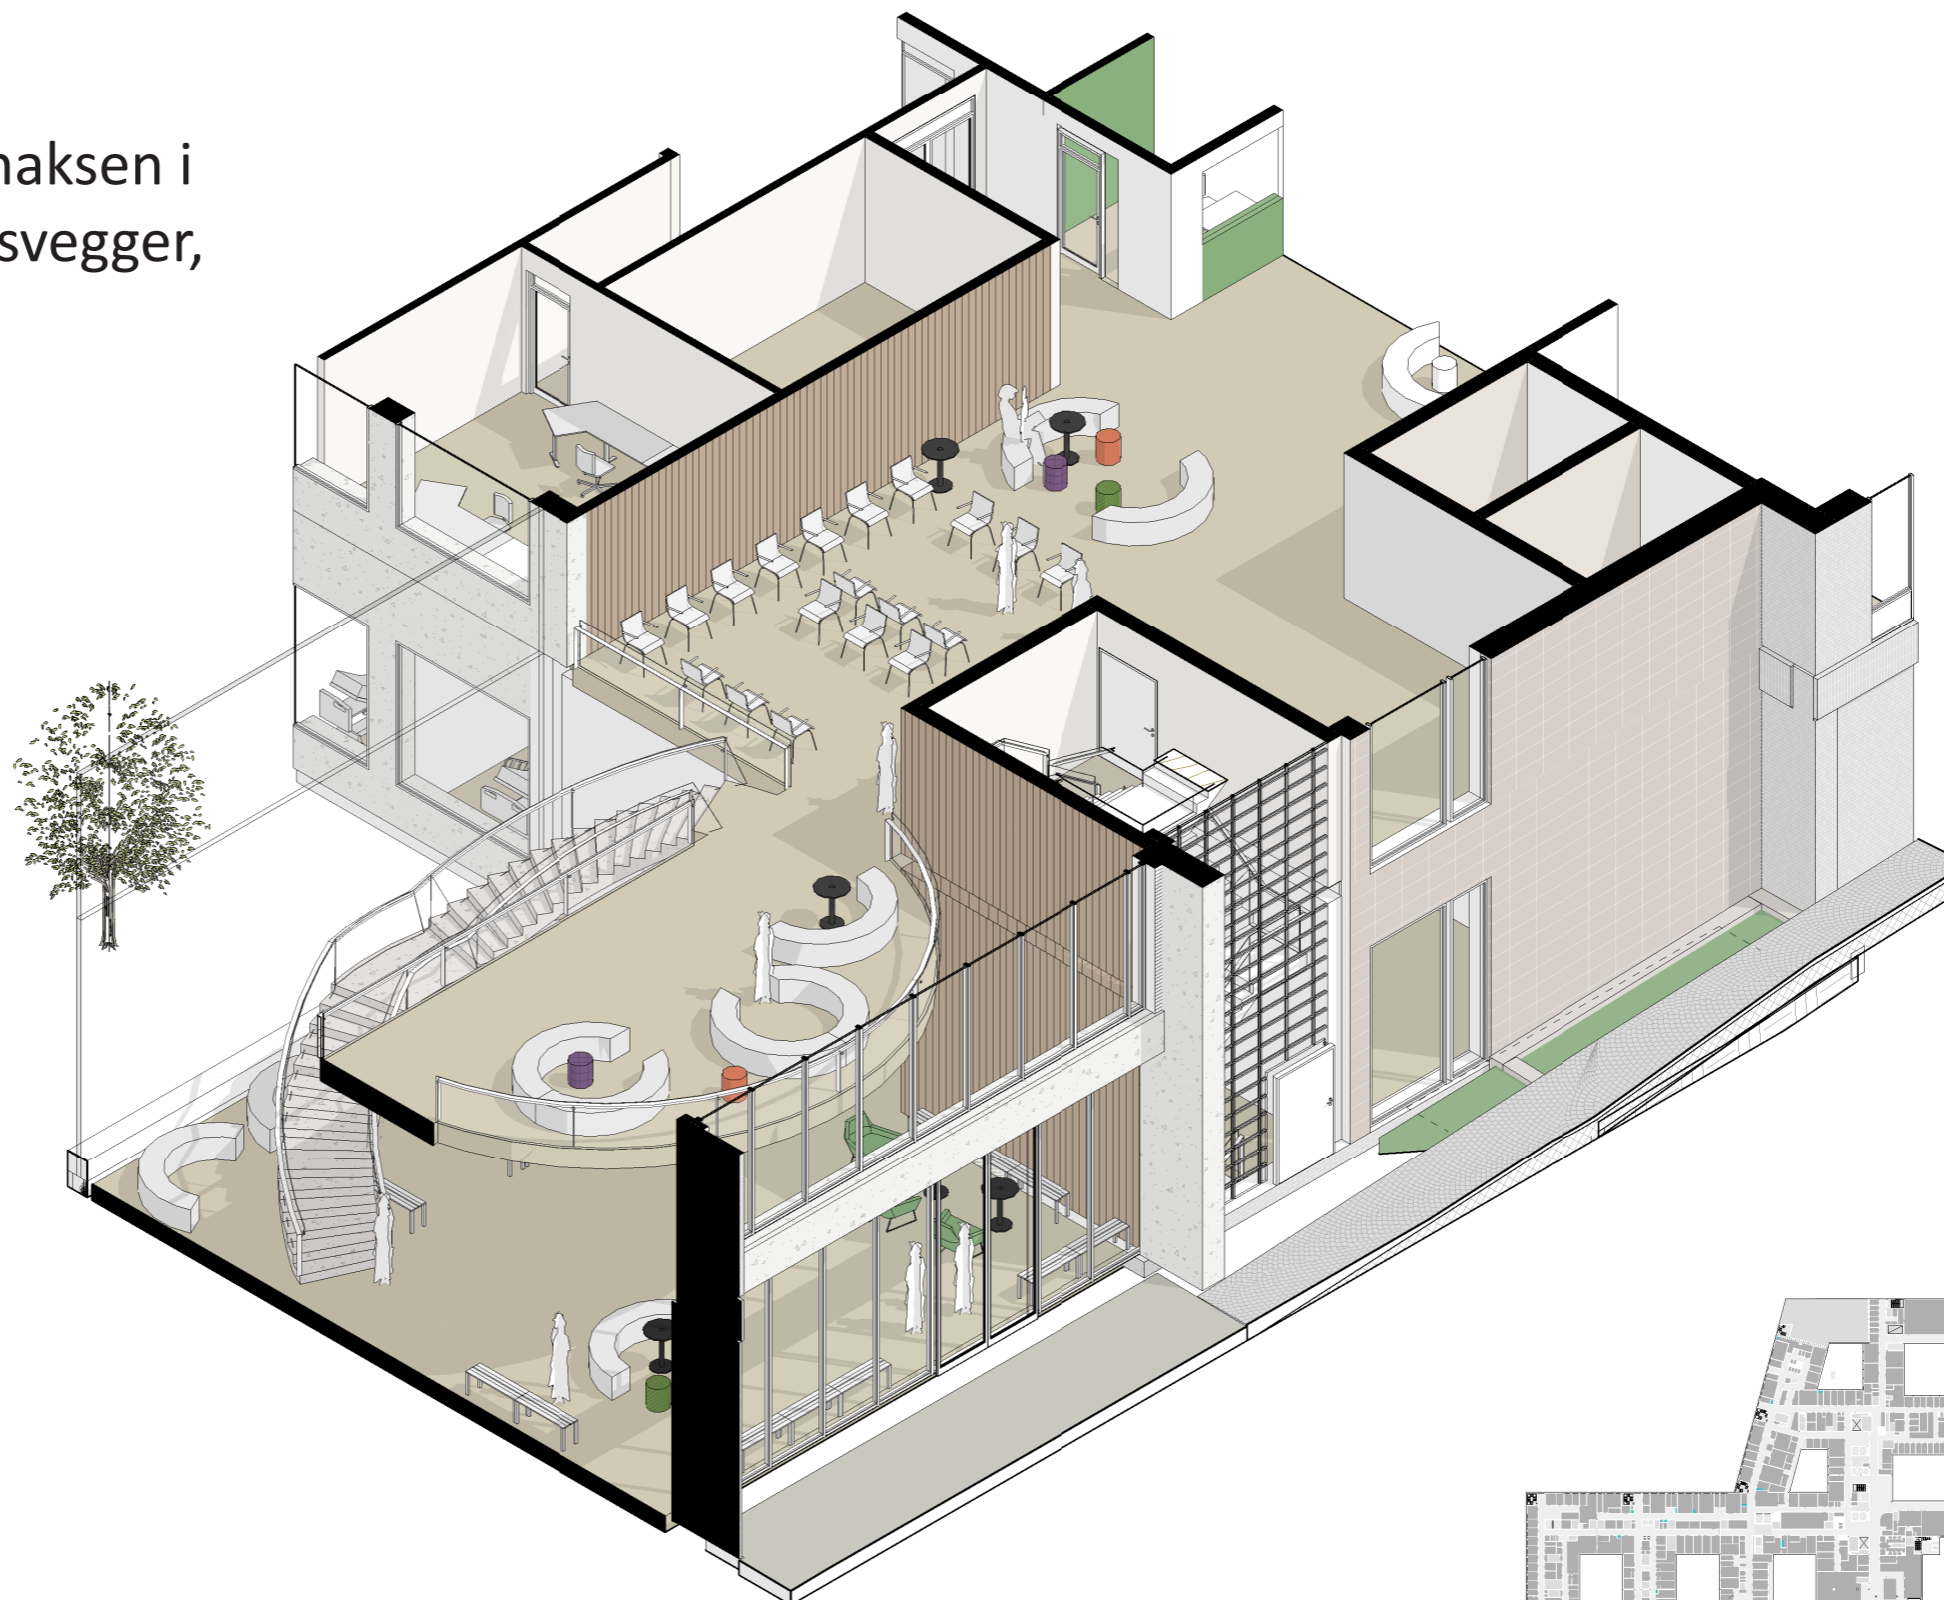

FORELØPIGE SKISSER

Medvirkning Forprosjekt // Aktivitet D, møte 3
Mai 2022

AVKLARINGSPUNKTER

- Plassering av *Isolat, kontaktsmitte* i poliklinikk
- Plassering av *Rørpoststasjoner* og *Stillerom, digital hjemmeoppfølging*
- Plassering og sambruk av hvileplasser mellom poliklinikk og endoskopi - to alternativer
- Disponering av rom innenfor de ulike poliklinikkområdene - to alternativer i dagbehandling