

# NYE RIKSHOSPITALET

## MEDVIRKNING FORPROSJEKT - MØTE 3


05\_FØDE OG BARSEL | AKTIVITET D



## PROSJEKTUTVIKLING FRA HOVEDAKTIVITET D2

### MØTE D2

#### GRUNNLAG FRA HOVEDAKTIVITET D2

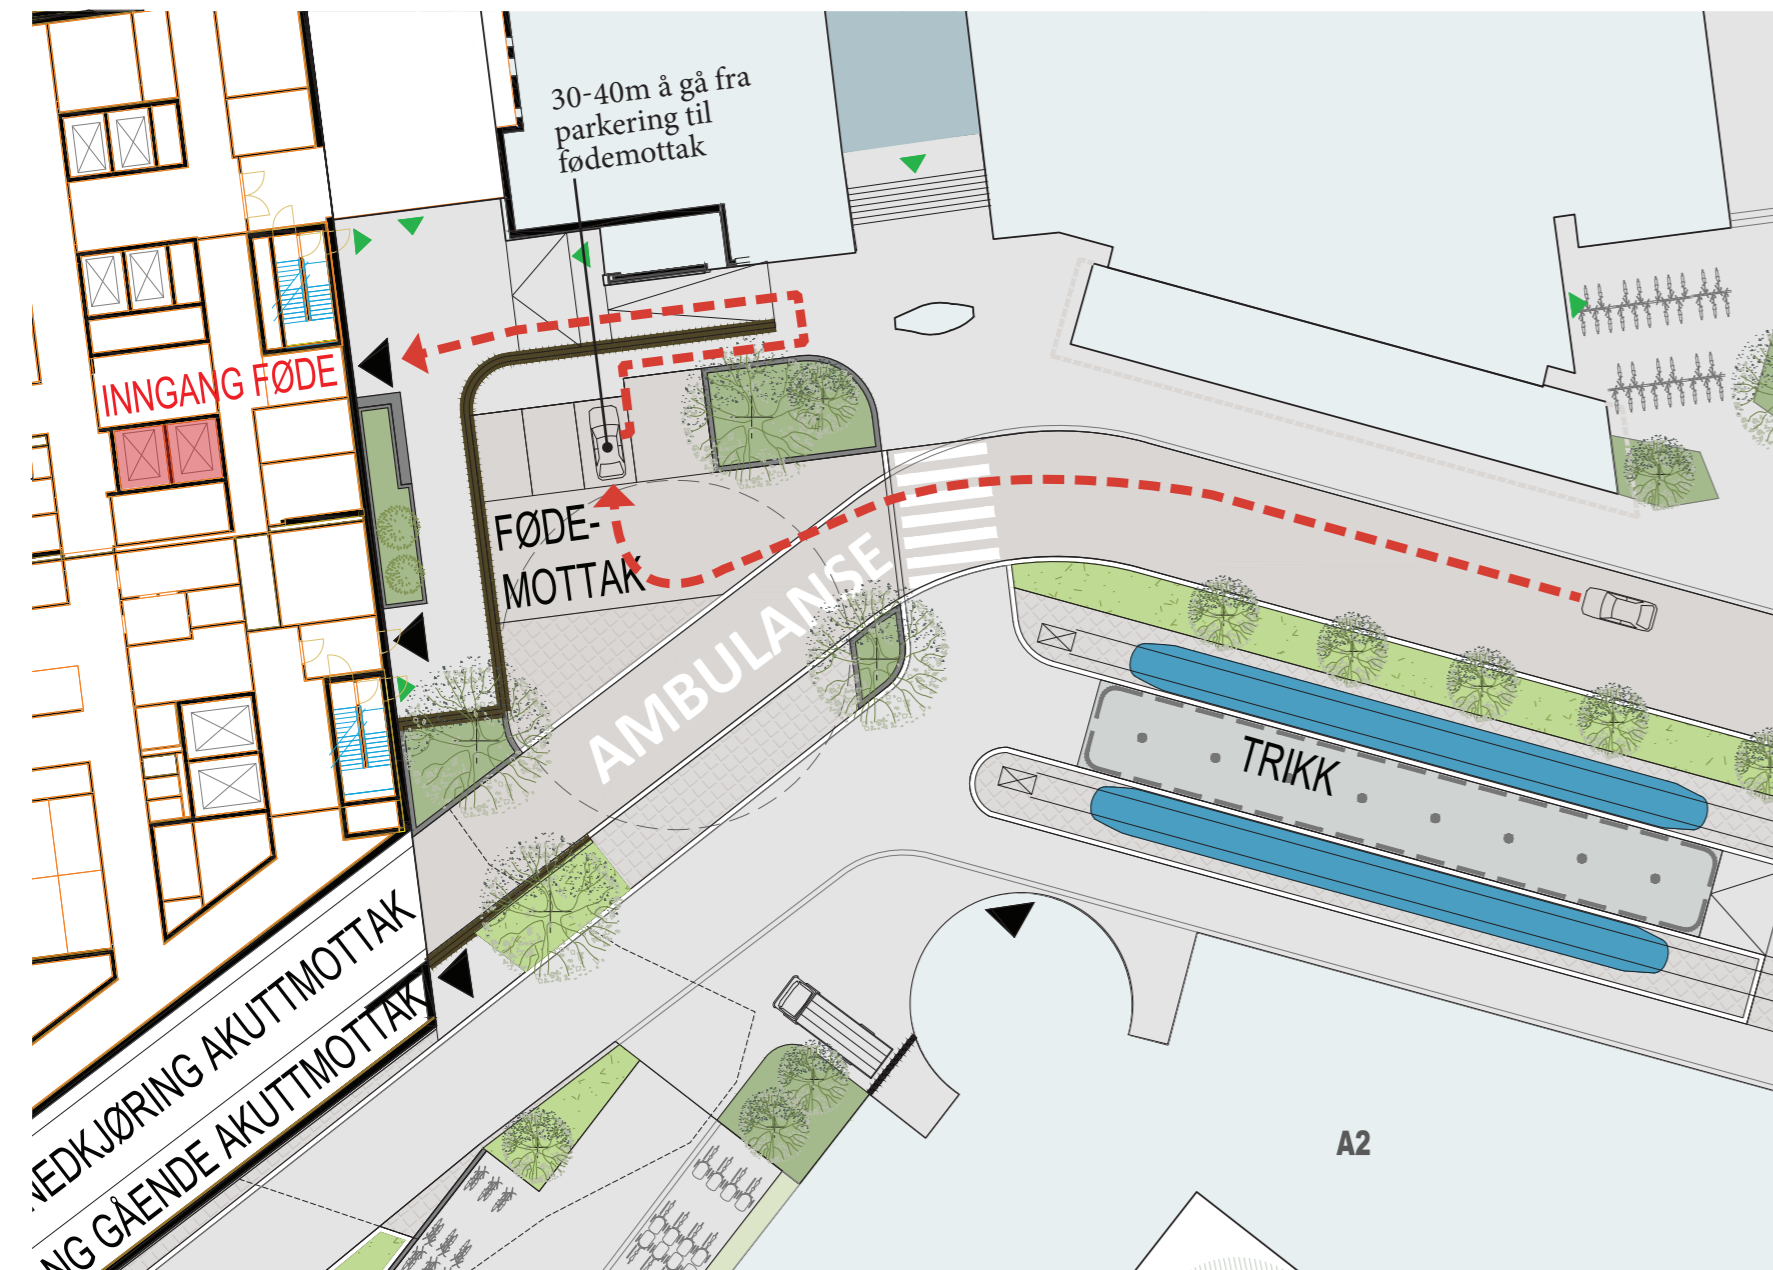


## Nye Rikshospitalet

### Medvirkningsmøte D3

### MØTE D3

#### ENDRINGER ETTER HOVEDAKTIVITET D2


- Ny trapp ved drop off
- En ekstra parkeringsplass
- Benker ved parkeringsplass og inngangsdør

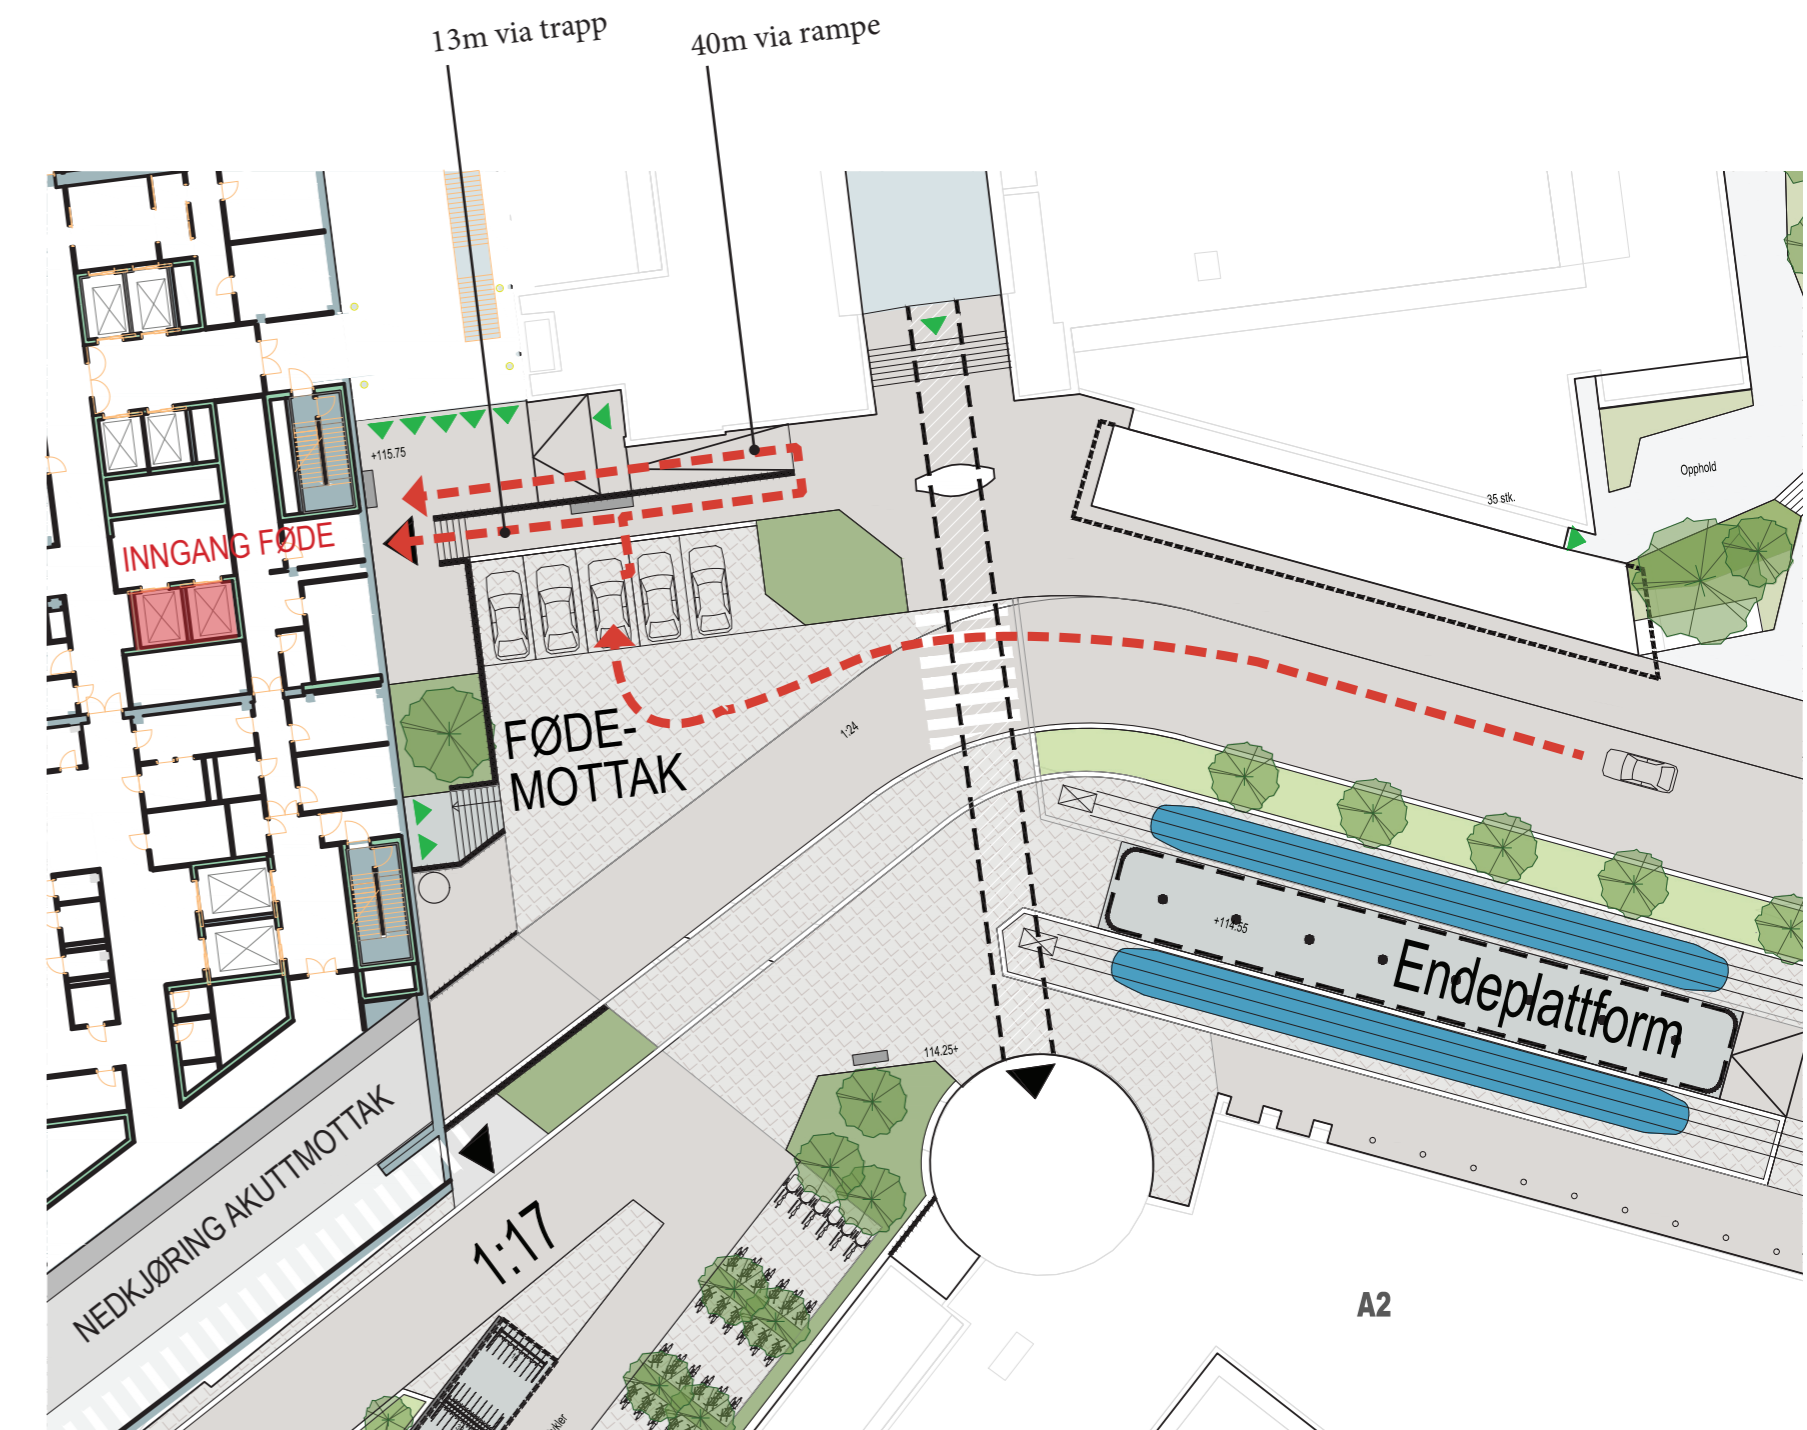

ILLUSTRASJONSBILDE




ILLUSTRASJONSBILDE FRA MODELL

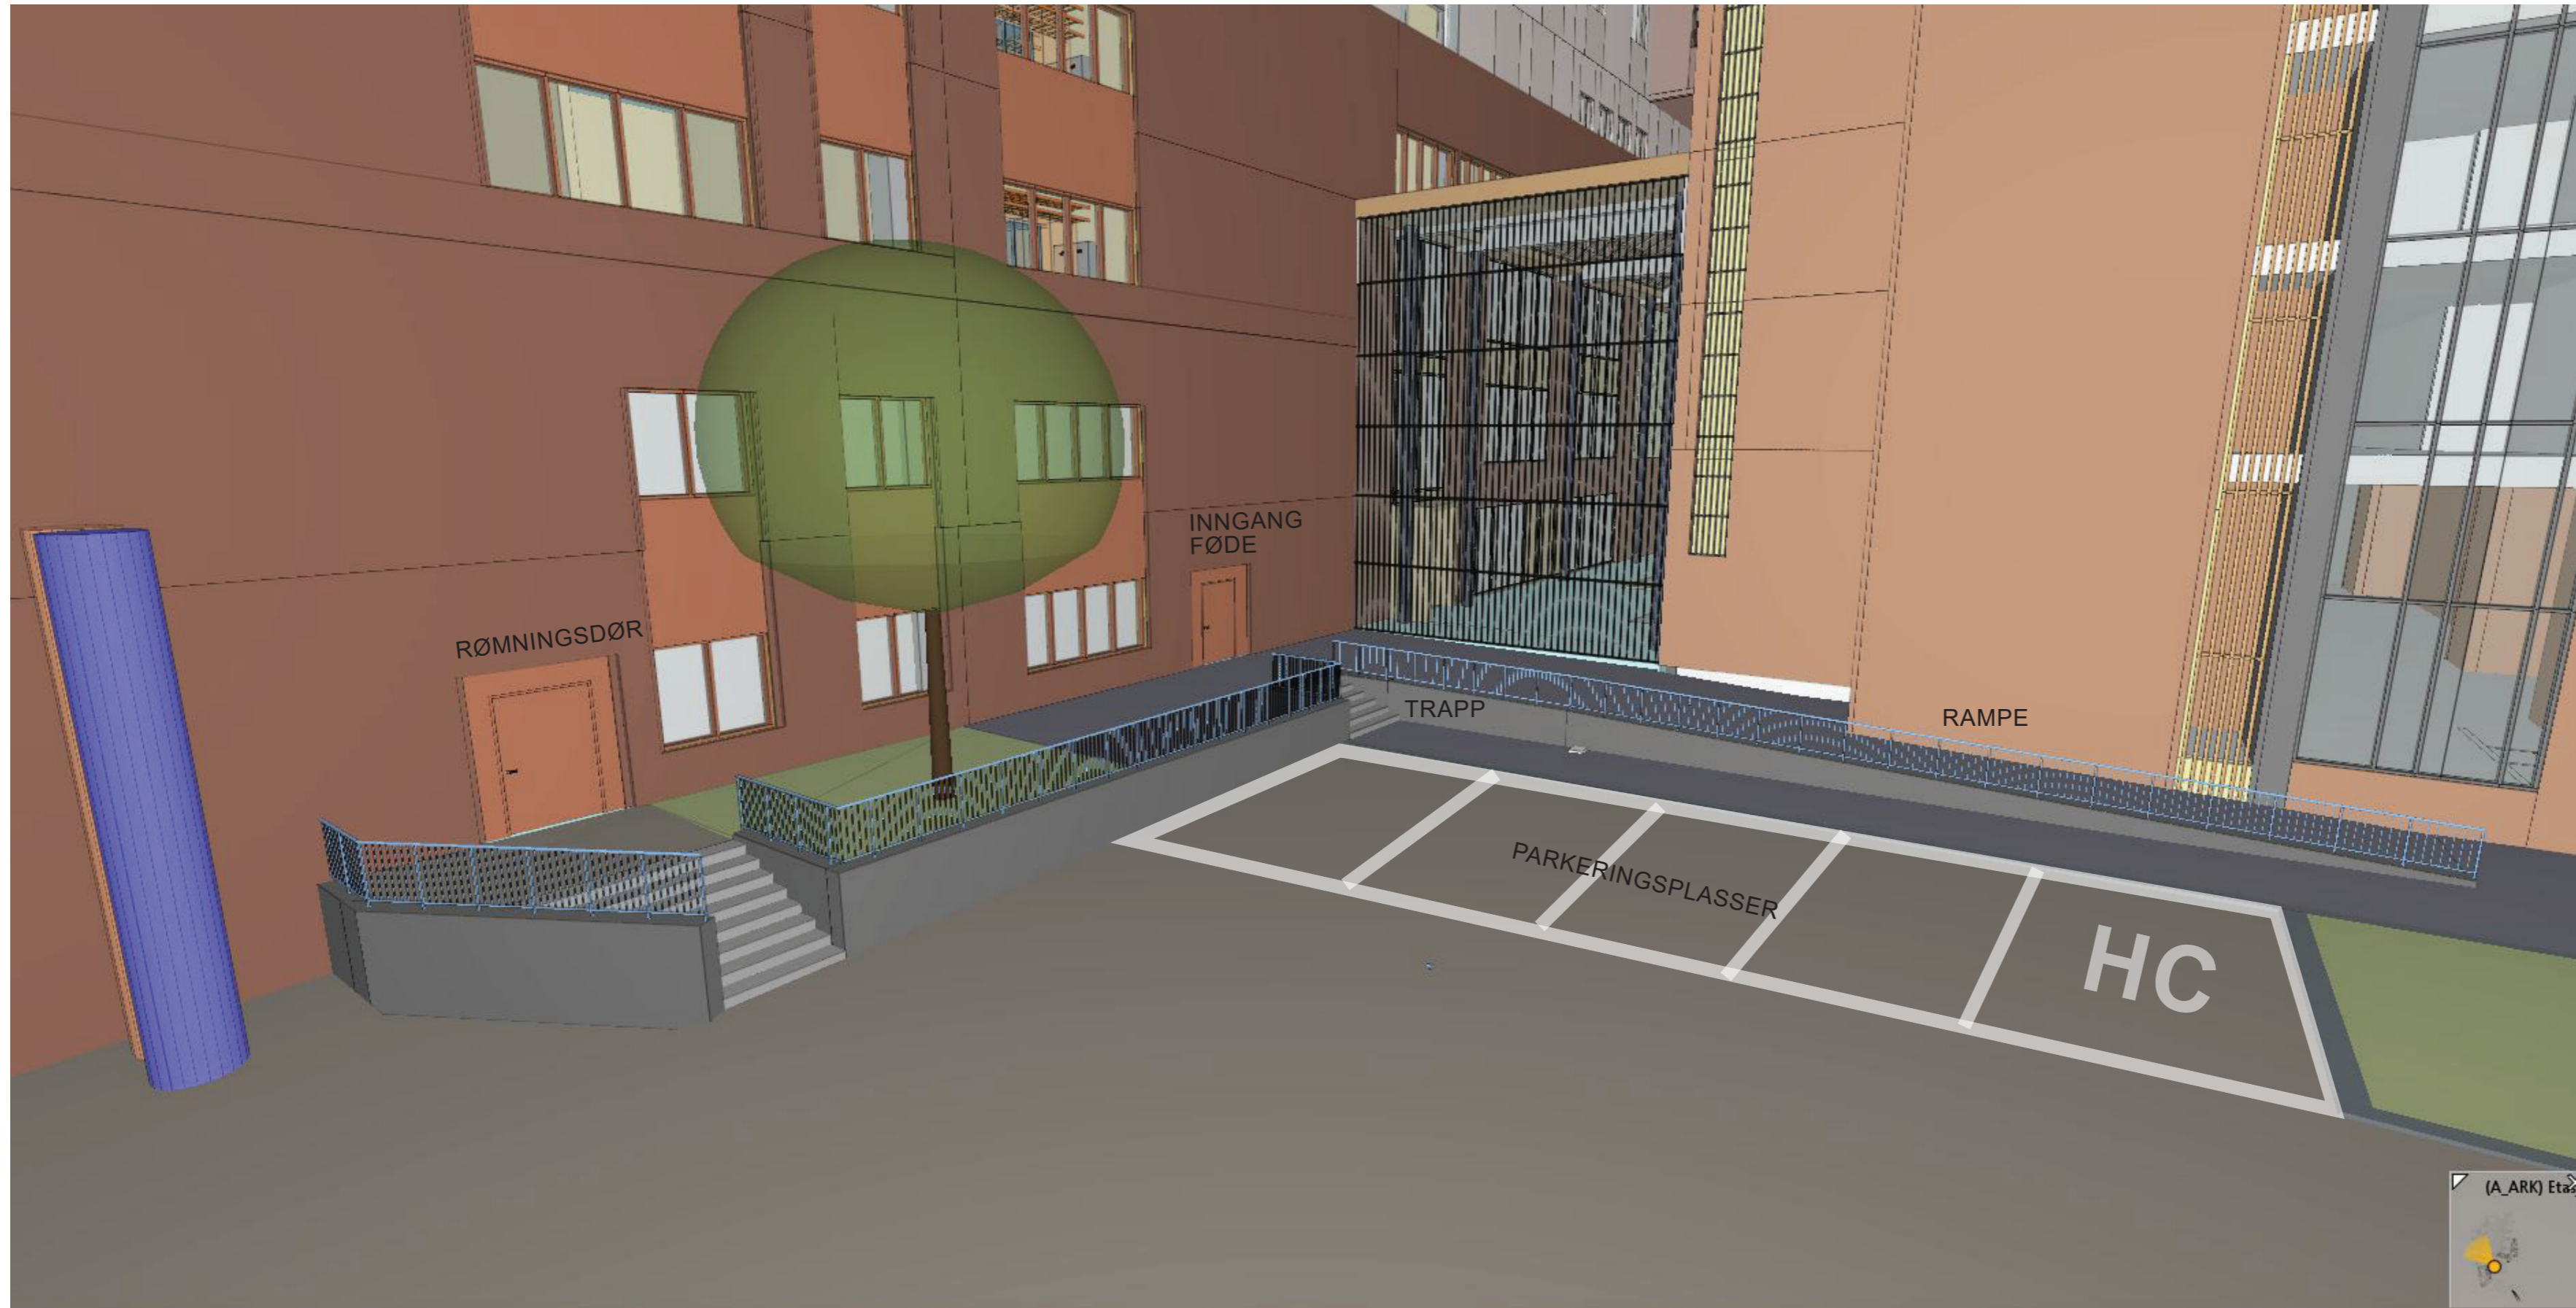

# FØDE OG BARSEL

**PLAN 7**  
GRUNNLAG FRA HOVEDAKTIVITET D2

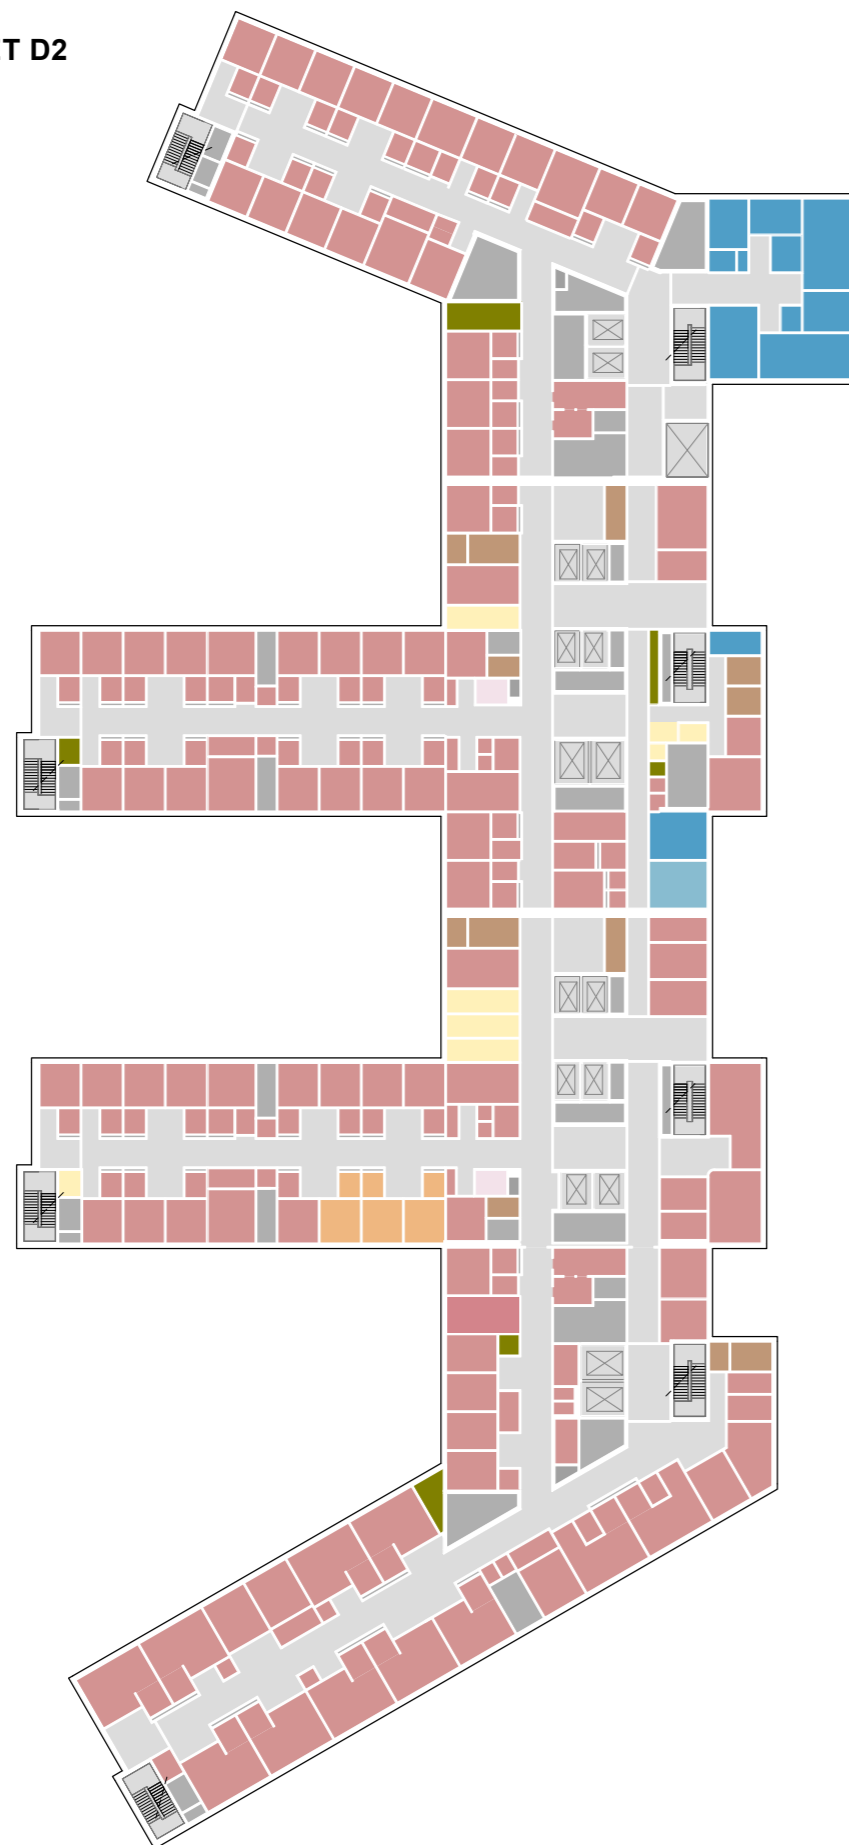

1:700

**MØTE D3**


ENDRINGER ETTER HOVEDAKTIVITET D2

- STØTTEFUNKSJONER ER SAMLET SOM STEMPLER I KJERNEN
- LUFTSMITTEISOLAT OG KONTAKTSMITTE ISOLAT ER FORDELT ETTER ØNSKE
- J1 MOT ØST ER ENDRET- HEIS OG TRAPP ER FLYTTET UT OG EN TREDJE HEIS ER LAGT INN
- SJAKTER ER JUSTERT
- KLINISK FORSKNINGSPOST ER FLYTTET FRA ØST TIL VEST I J1.
- ASFYKSIROM ER FLYTTET MOT VEST
- PAUSEROM ER DELT MELLOM FØDE OG MOTTAK
- UNDERSØKELSESROM ER SAMLET PÅ MOTTAK
- 3 STK. MULTIFUNKSJONSROM ER PLASSERT

AVKLARINGSPOUNKTER

- HENSIKTMESSIG ROMPLASSERING FOR GOD PASIENTFLYT OG EFFEKTIV ARBEIDSFLYT
- HENSIKTMESSIG PLASSERING AV 3 UNDERSØKELSESROM FOR BARSEL OG OBSERVASJON
- UNDERSØKELSESROM VS STØTTEROM I FØDEMOTTAK
- INNSPILL PÅ PLASSERING AV PAUSEROM, ARBEIDSSTASJON OG EKSPEDISJON I FØDEMOTTAK
- UTFORMING ARBEIDSSTASJON: STANDARD MED INDRE OG YTRE STASJON I J1,J2 OG ARB. STASJON MOT VEST
- AVLEDET ARBEIDSSTASJON SENTRALT I J3 OG I J4
- PLASSERING AV BLODGASS VIS A VIS ASFYKSIROM PÅ FØDE
- PLASSERING AV MULTIFUNKSJONSROM

**PLAN 7**

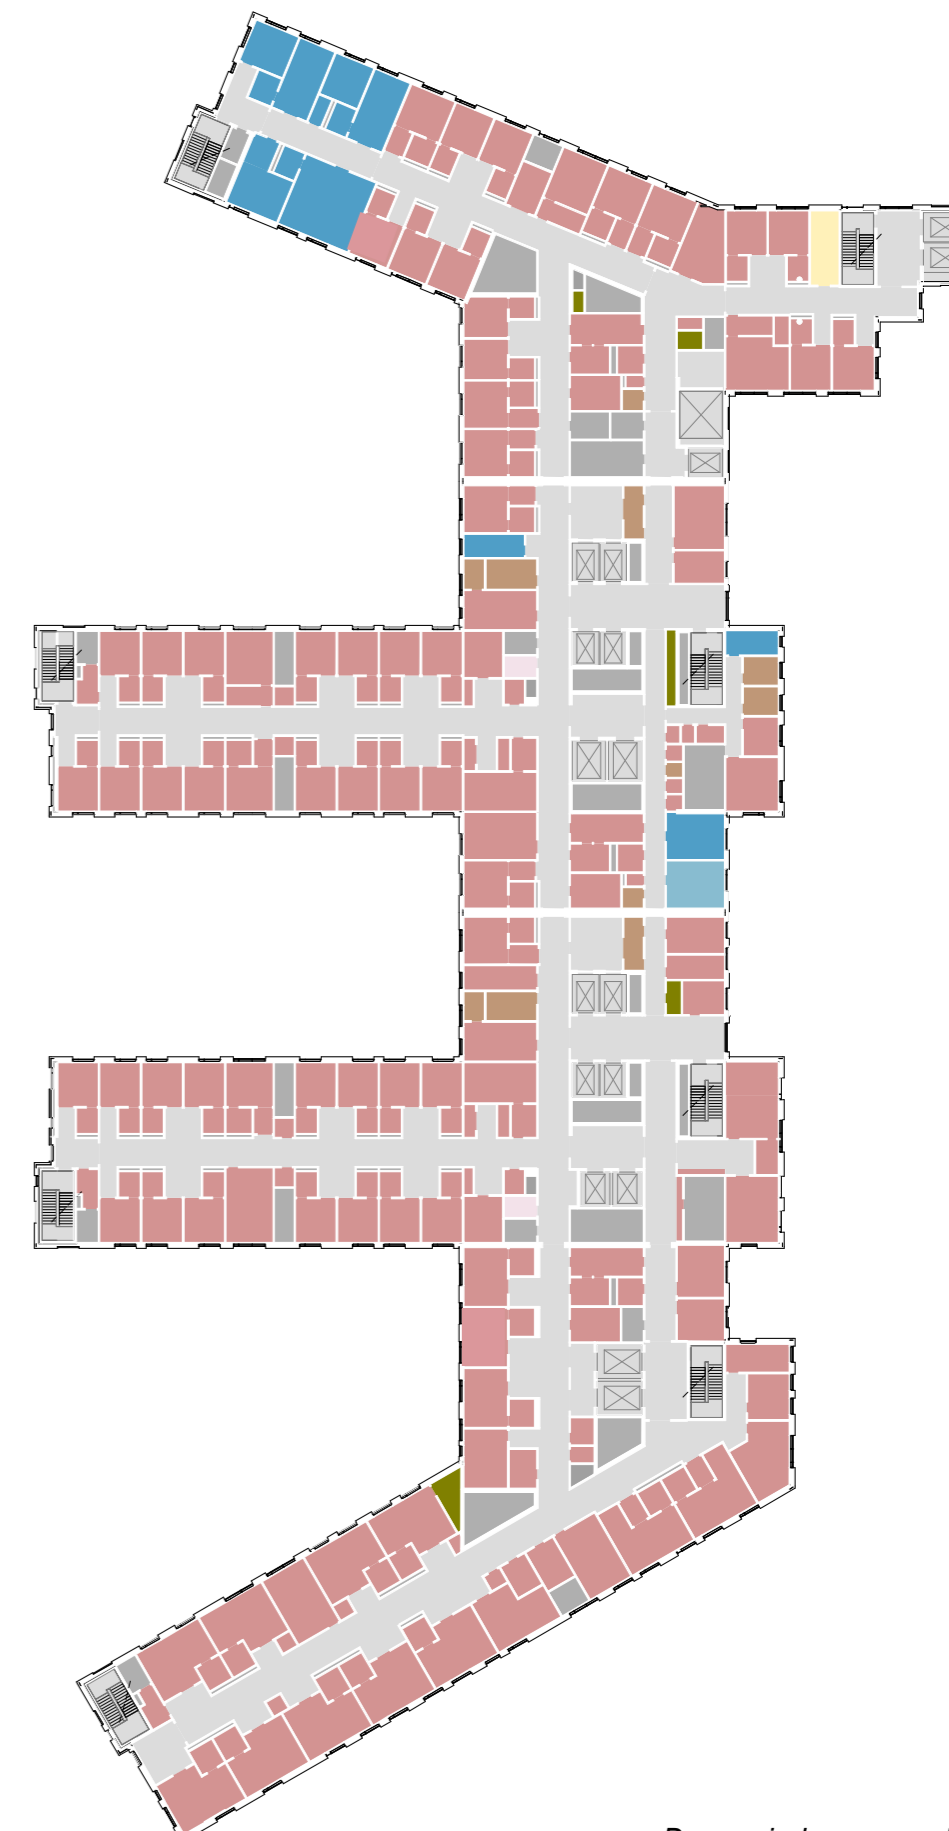


1:700

Nye Rikshospitalet

Medvirkningsmøte D3

FØDE OG BARSEL  
PLAN 7

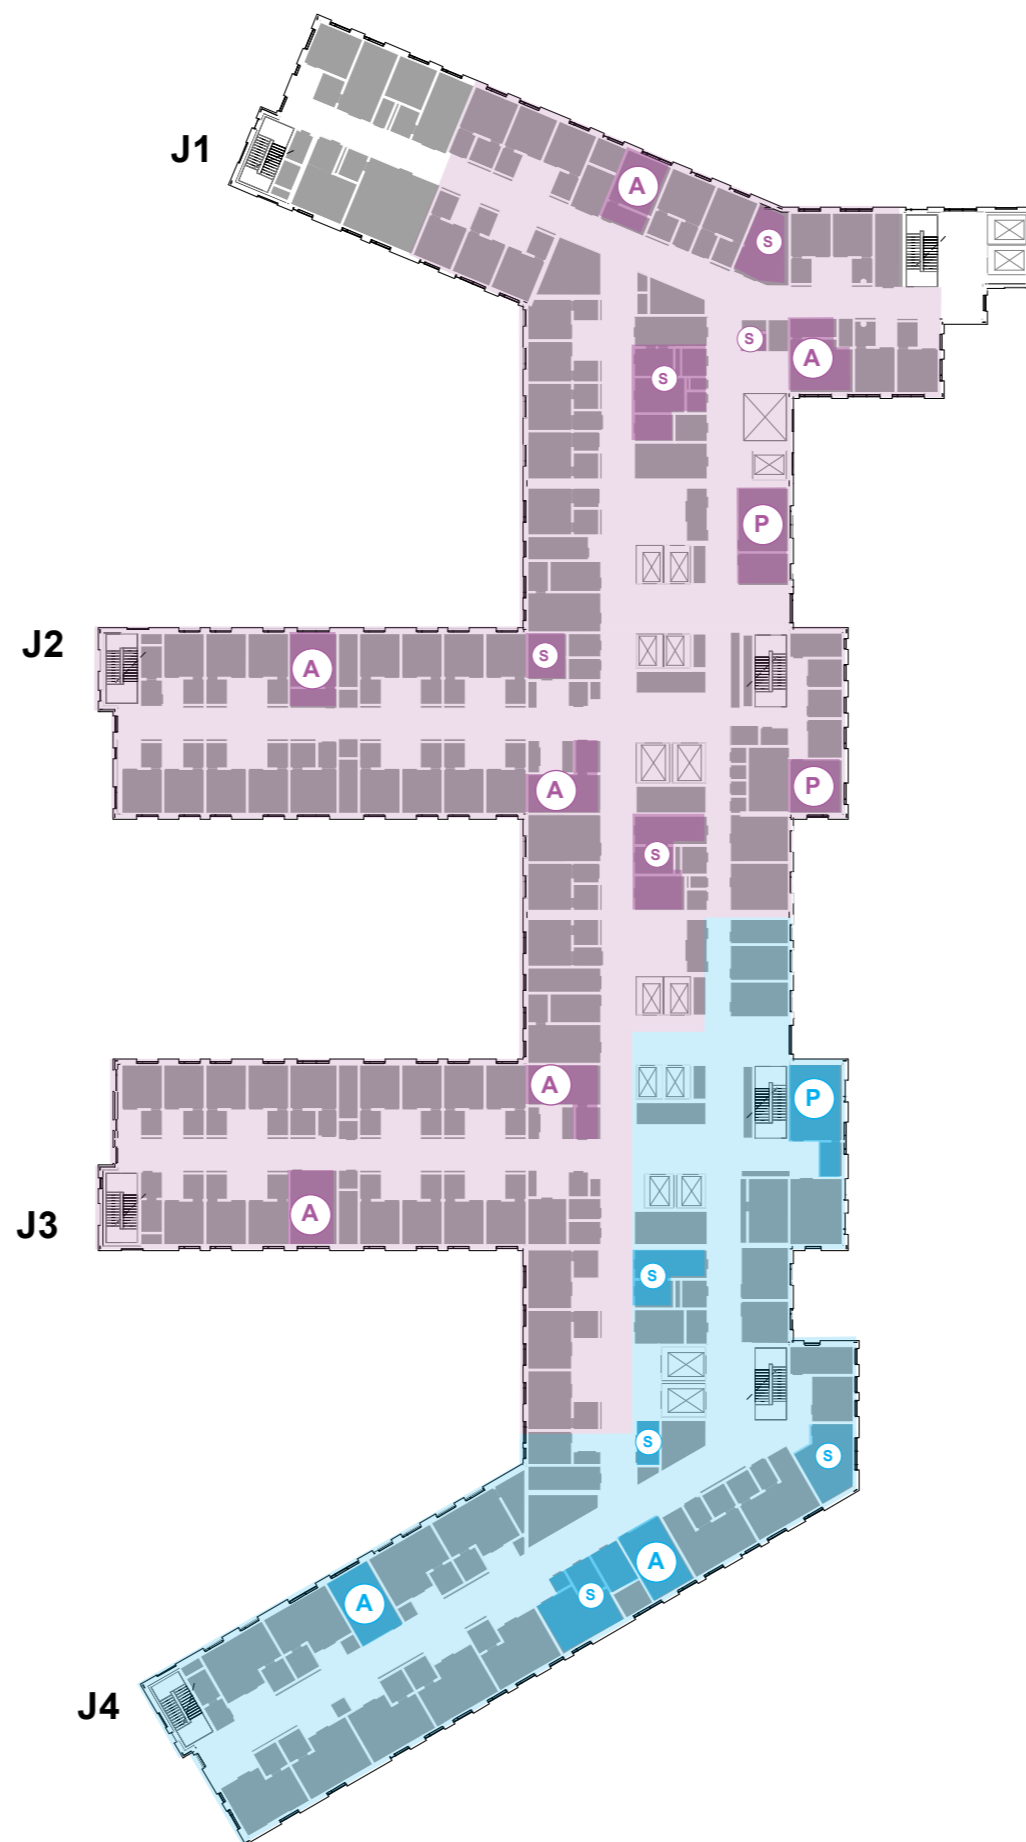

**BARSEL OG OBS**  
 54 x Sengerom  
 6 x Arbeidsstasjoner  
 2 x Pauserom  
 2 x Støtteromgruppe  
 2x Kjøkken og spis

**BLÅTT OMRÅDE FØDE OG FØDEMOTTAK**  
 11 x Føderom  
 2 x Arbeidsstasjoner  
 2 x Pauserom  
 1 x Støtteromgruppe  
 1x Kjøkken og spis

- Avdelinger**
- Personalfunksjoner Føde
  - Pasientfunksjoner Føde
  - Støttefunksjoner Føde
  - Laboratoriemedisin
  - Forskning og undervisning, OUS
  - Forskning og undervisning, UiO
  - Personalfunksjoner Ikke-medisinsk service
  - Støttefunksjoner Ikke-medisinsk service
  - Kontorarbeidsplasser og møterom
  - Disponibelt areal
  - Kommunikasjonsarealer
  - Teknikk


- A** ARBEIDSSSTASJON
- P** PAUSE
- K** KONTOR
- KS** ISOLAT, KONTAKTSMITTE
- LS** ISOLAT, LUFTSMITTE
- IMT** INTERMEDIÆRSENGER
- S** STØTTEROM
- U** UNDERSØKELSESRUM

1:700



# SENGEOMRÅDE BARSEL

J1

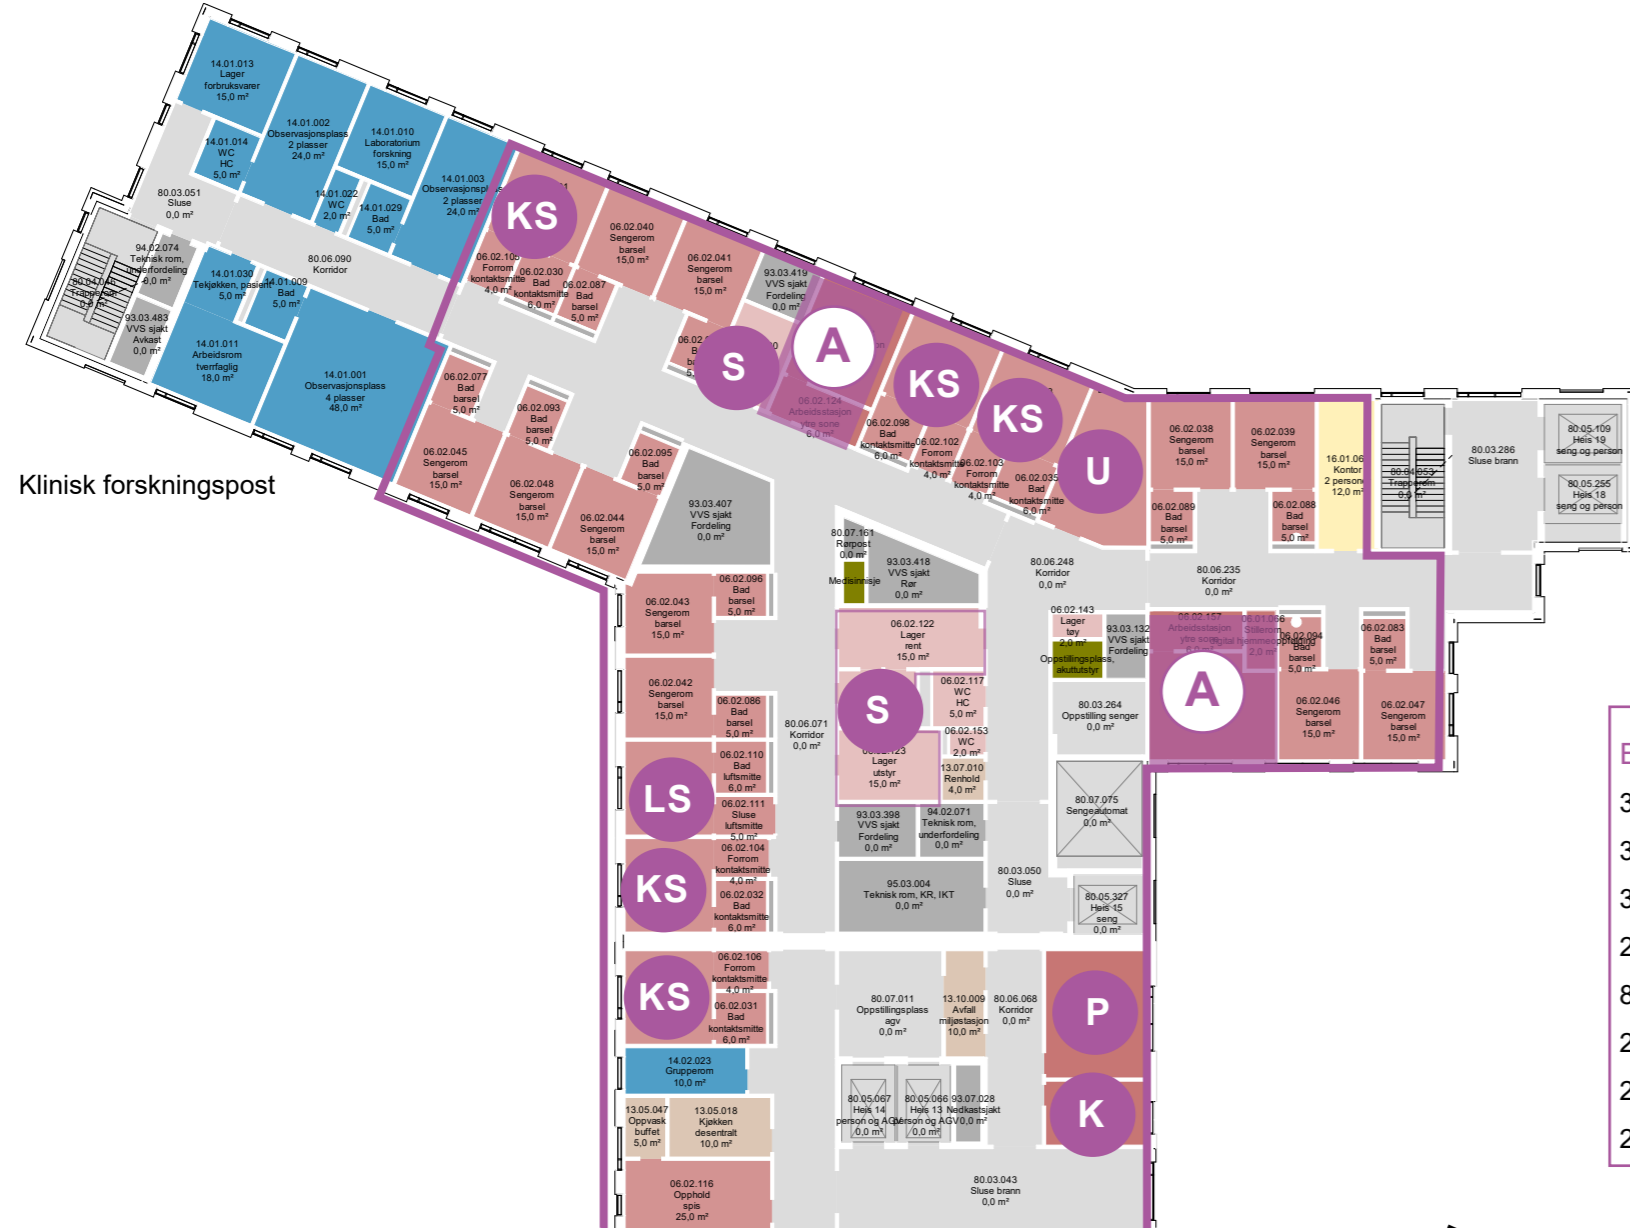

Klinisk forskningspost


1:350

# Nye Rikshospitalet


## Medvirkningsmøte D3

# SENGEOMRÅDE BARSEL OG OBSERVASJON

J2

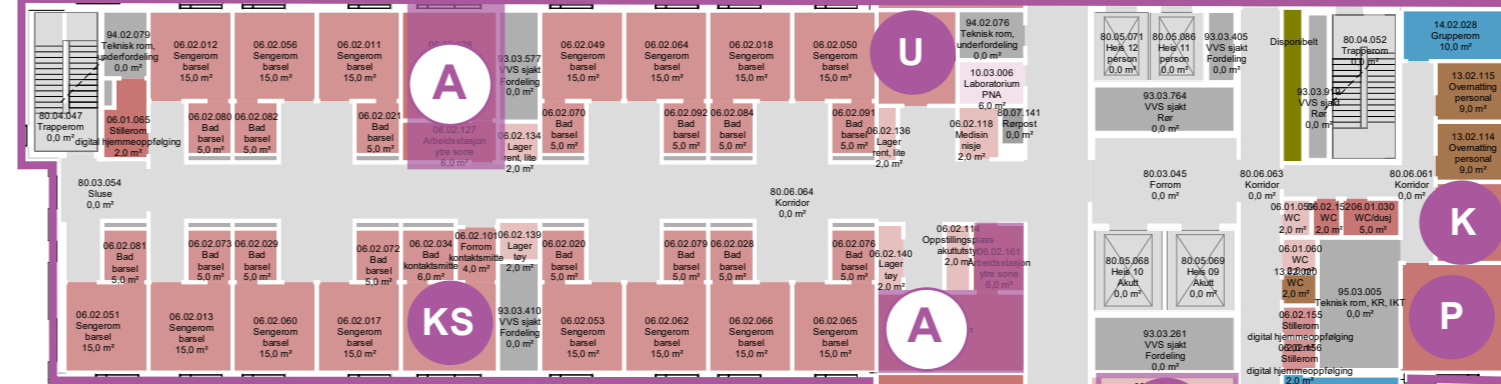

J3

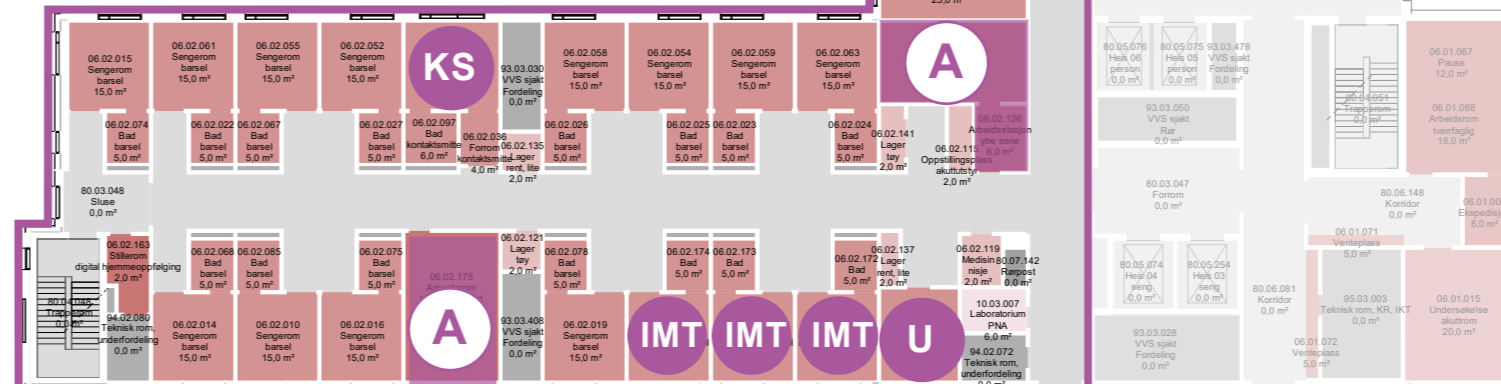

1:350

- BARSEL OG OBS**
- 38 x Sengerom
  - 3 x Multifunksjonsrom
  - 3 x Intermediærrrom
  - 2 x Isolat luftsmitte
  - 8 x Isolat kontaktsmitte
  - 2 x Pauserom
  - 2 x Støtteromgruppe
  - 2x Kjøkken og spis

### Avdelinger

- Personalfunksjoner Føde
- Pasientfunksjoner Føde
- Støttefunksjoner Føde
- Laboratoriemedisin
- Forskning og undervisning, OUS
- Forskning og undervisning, UiO
- Personalfunksjoner Ikke-medisinsk service
- Støttefunksjoner Ikke-medisinsk service
- Kontorarbeidsplasser og møterom
- Disponibelt areal
- Kommunikasjonsarealer
- Teknikk

- A** ARBEIDSSTASJON
- P** PAUSE
- K** KONTOR
- KS** ISOLAT, KONTAKTSMITTE
- LS** ISOLAT, LUFTSMITTE
- IMT** INTERMEDIÆRSENGER
- S** STØTTEROM
- U** UNDERSØKELSESROM



Dører, vinduer og søyler er i prosess



Nye Rikshospitalet

Medvirkningsmøte D3

SENGEOMRÅDE BARSEL OG OBSERVASJON

SENGEOMRÅDE BARSEL




J1

Klinisk forskningspost


1:350

BARSEL OG OBS


- 38 x Sengerom
- 3 x Multifunksjonsrom
- 3 x Intermediærrrom
- 2 x Isolat luftmitte
- 8 x Isolat kontaktsmitte
- 2 x Pauserom
- 2 x Støtteromgruppe
- 2x Kjøkken og spis

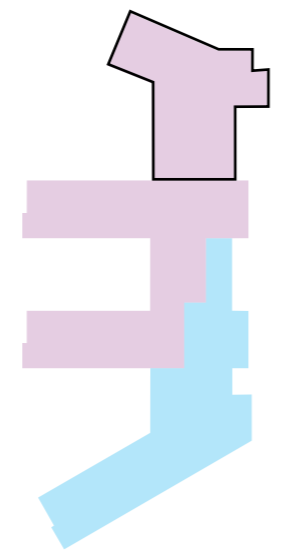

J2

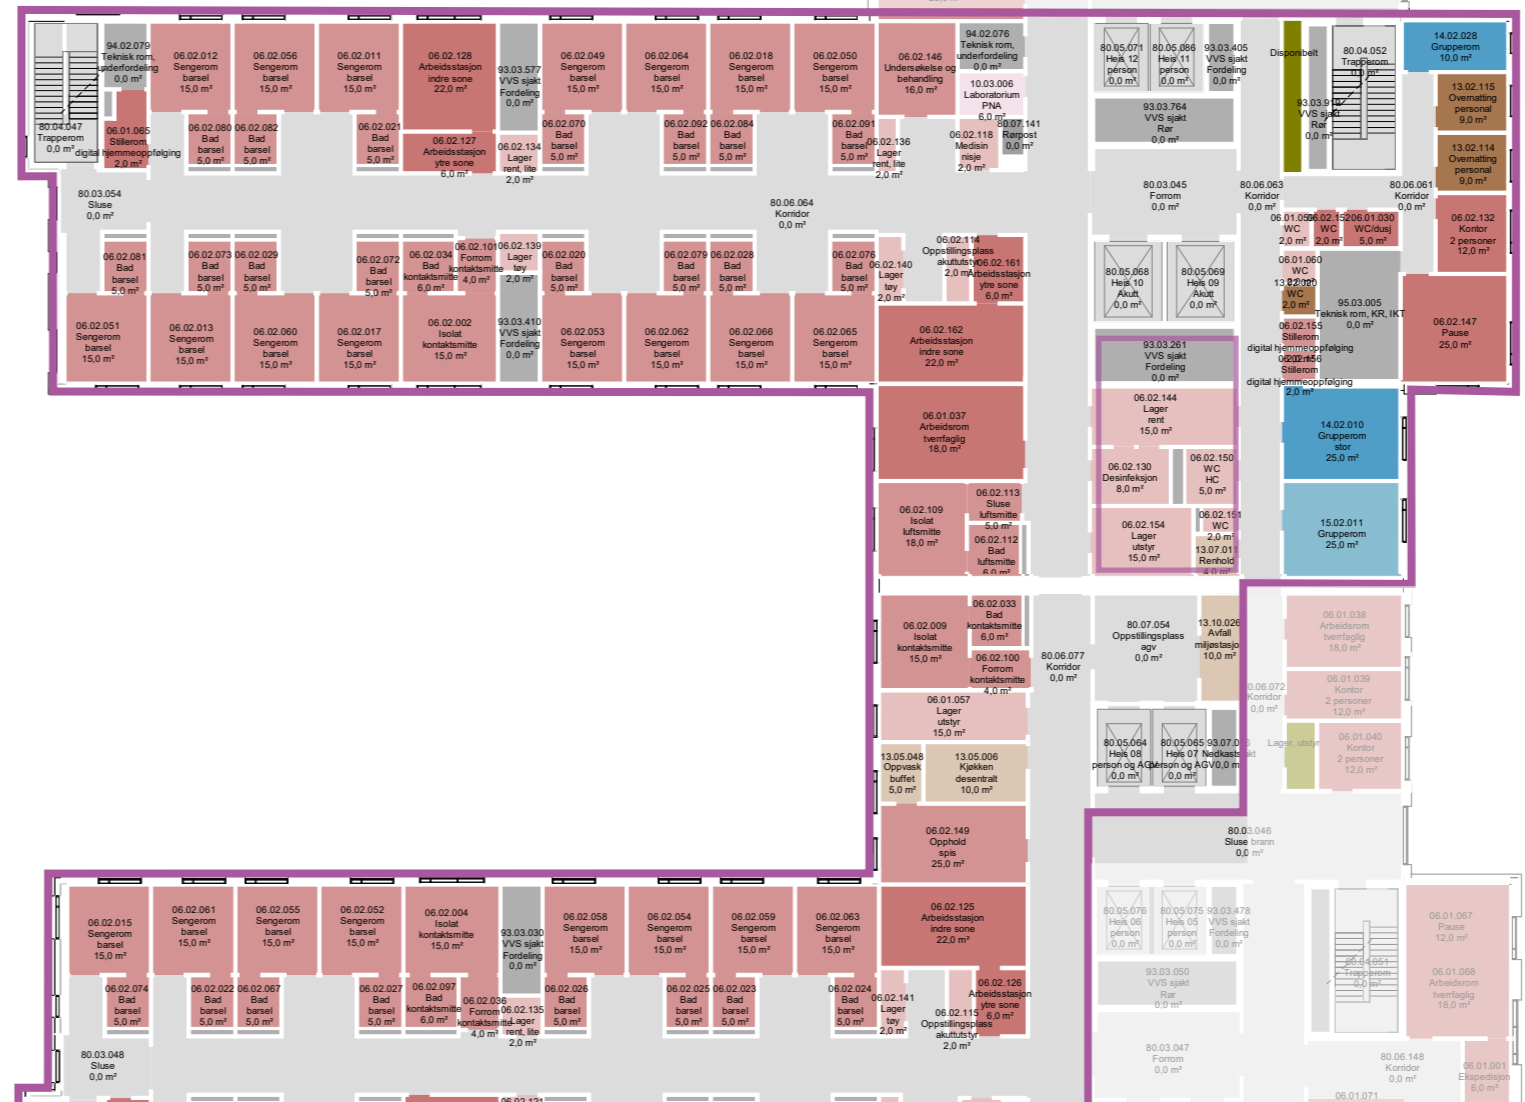

J3

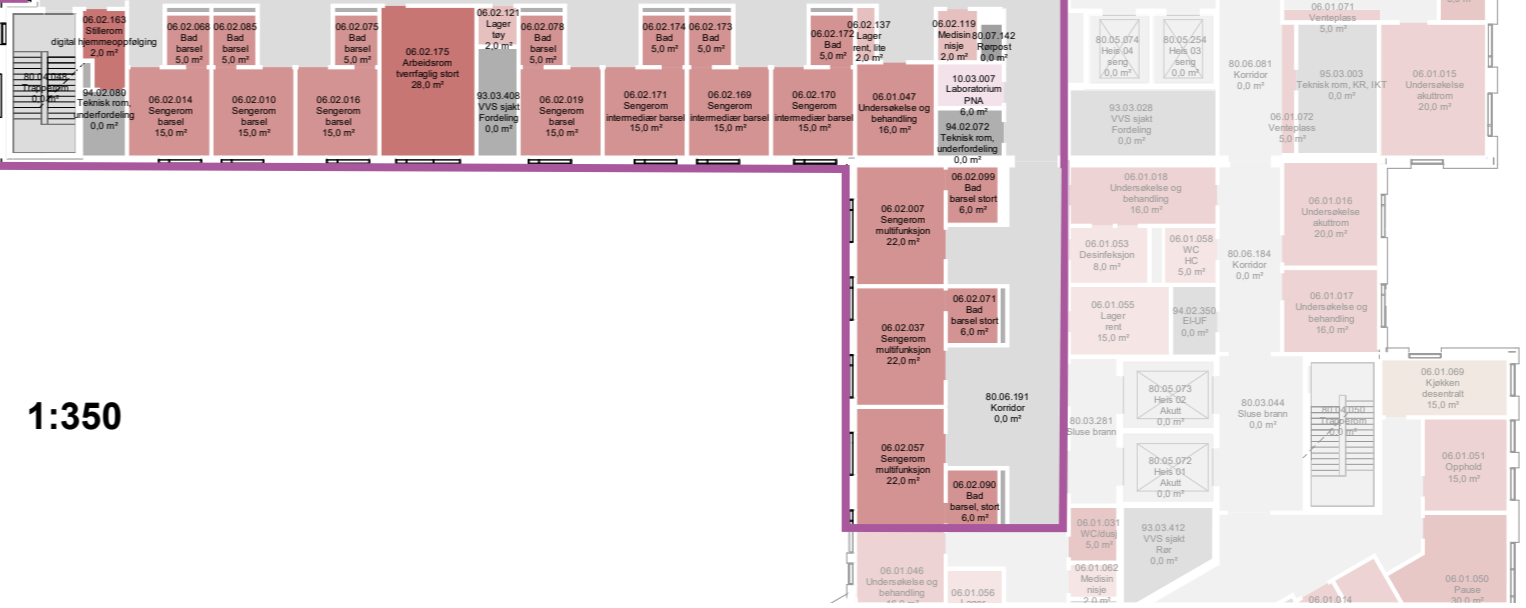

1:350

Avdelinger

- Personalfunksjoner Føde
- Pasientfunksjoner Føde
- Støttefunksjoner Føde
- Laboratoriemedisin
- Forskning og undervisning, OUS
- Forskning og undervisning, UiO
- Personalfunksjoner Ikke-medisinsk service
- Støttefunksjoner Ikke-medisinsk service
- Kontorarbeidsplasser og møterom
- Disponibelt areal
- Kommunikasjonsarealer
- Teknikk

A ARBEIDSSTASJON

P PAUSE

K KONTOR

KS ISOLAT, KONTAKTSMITTE

LS ISOLAT, LUFTSMITTE

IMT INTERMEDIÆRSENGER

S STØTTEROM

U UNDERSØKELSESRUM




Dører, vinduer og søyler er i prosess

# Nye Rikshospitalet

Medvirkningsmøte D3

## FØDE OG FØDEMOTTAK

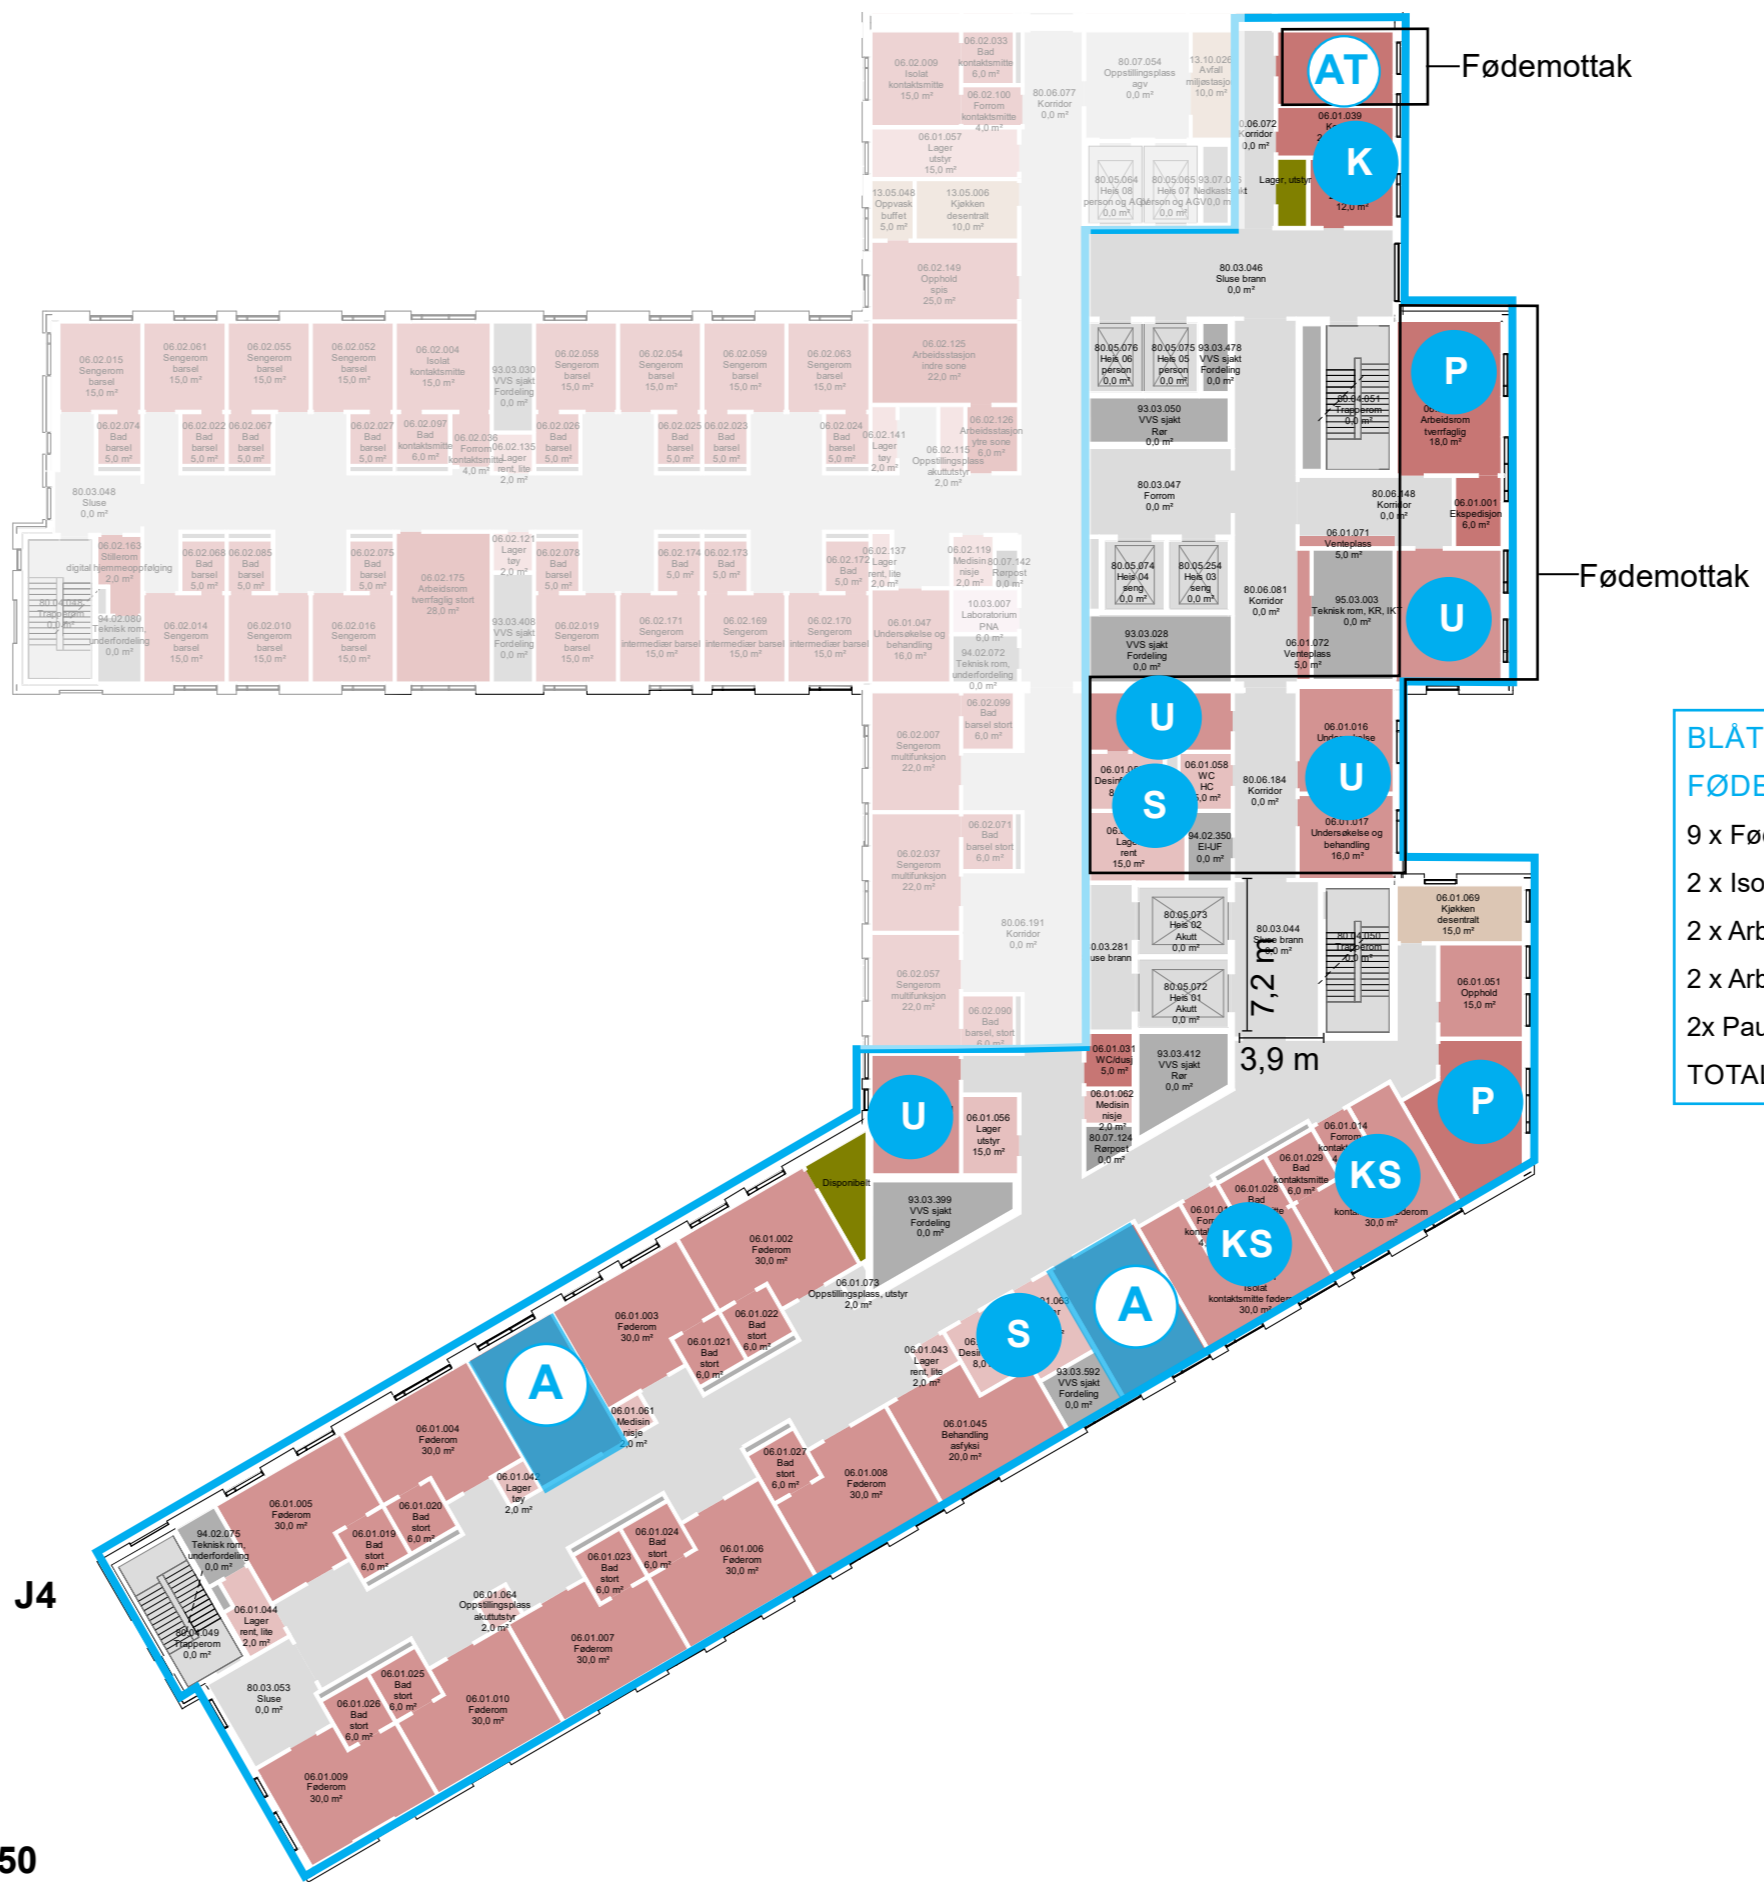

**BLÅTT OMRÅDE FØDE OG FØDEMOTTAK**  
 9 x Føderom  
 2 x Isolat, kontaktmitte føderom  
 2 x Arbeidsstasjoner  
 2 x Arbeidsrom, tverrfaglig  
 2x Pauserom  
**TOTALT 11 FØDEROM**

- Avdelinger**
- Personalfunksjoner Føde
  - Pasientfunksjoner Føde
  - Støttefunksjoner Føde
  - Laboratoriemedisin
  - Forskning og undervisning, OUS
  - Forskning og undervisning, UiO
  - Personalfunksjoner Ikke-medisinsk service
  - Støttefunksjoner Ikke-medisinsk service
  - Kontorarbeidsplasser og møterom
  - Disponibelt areal
  - Kommunikasjonsarealer
  - Teknikk

- A** ARBEIDSSTASJON
- AT** ARBEIDSROM, TVERRFAGLIG
- P** PAUSE
- K** KONTOR
- KS** ISOLAT, KONTAKTSMITTE
- LS** ISOLAT, LUFTSMITTE
- IMT** INTERMEDIÆRSENGER
- S** STØTTEROM
- U** UNDERSØKELSESRUM




Dører, vinduer og søyler er i prosess

1:350

J4

Nye Rikshospitalet  
Medvirkningsmøte D3

FØDE OG FØDEMOTTAK

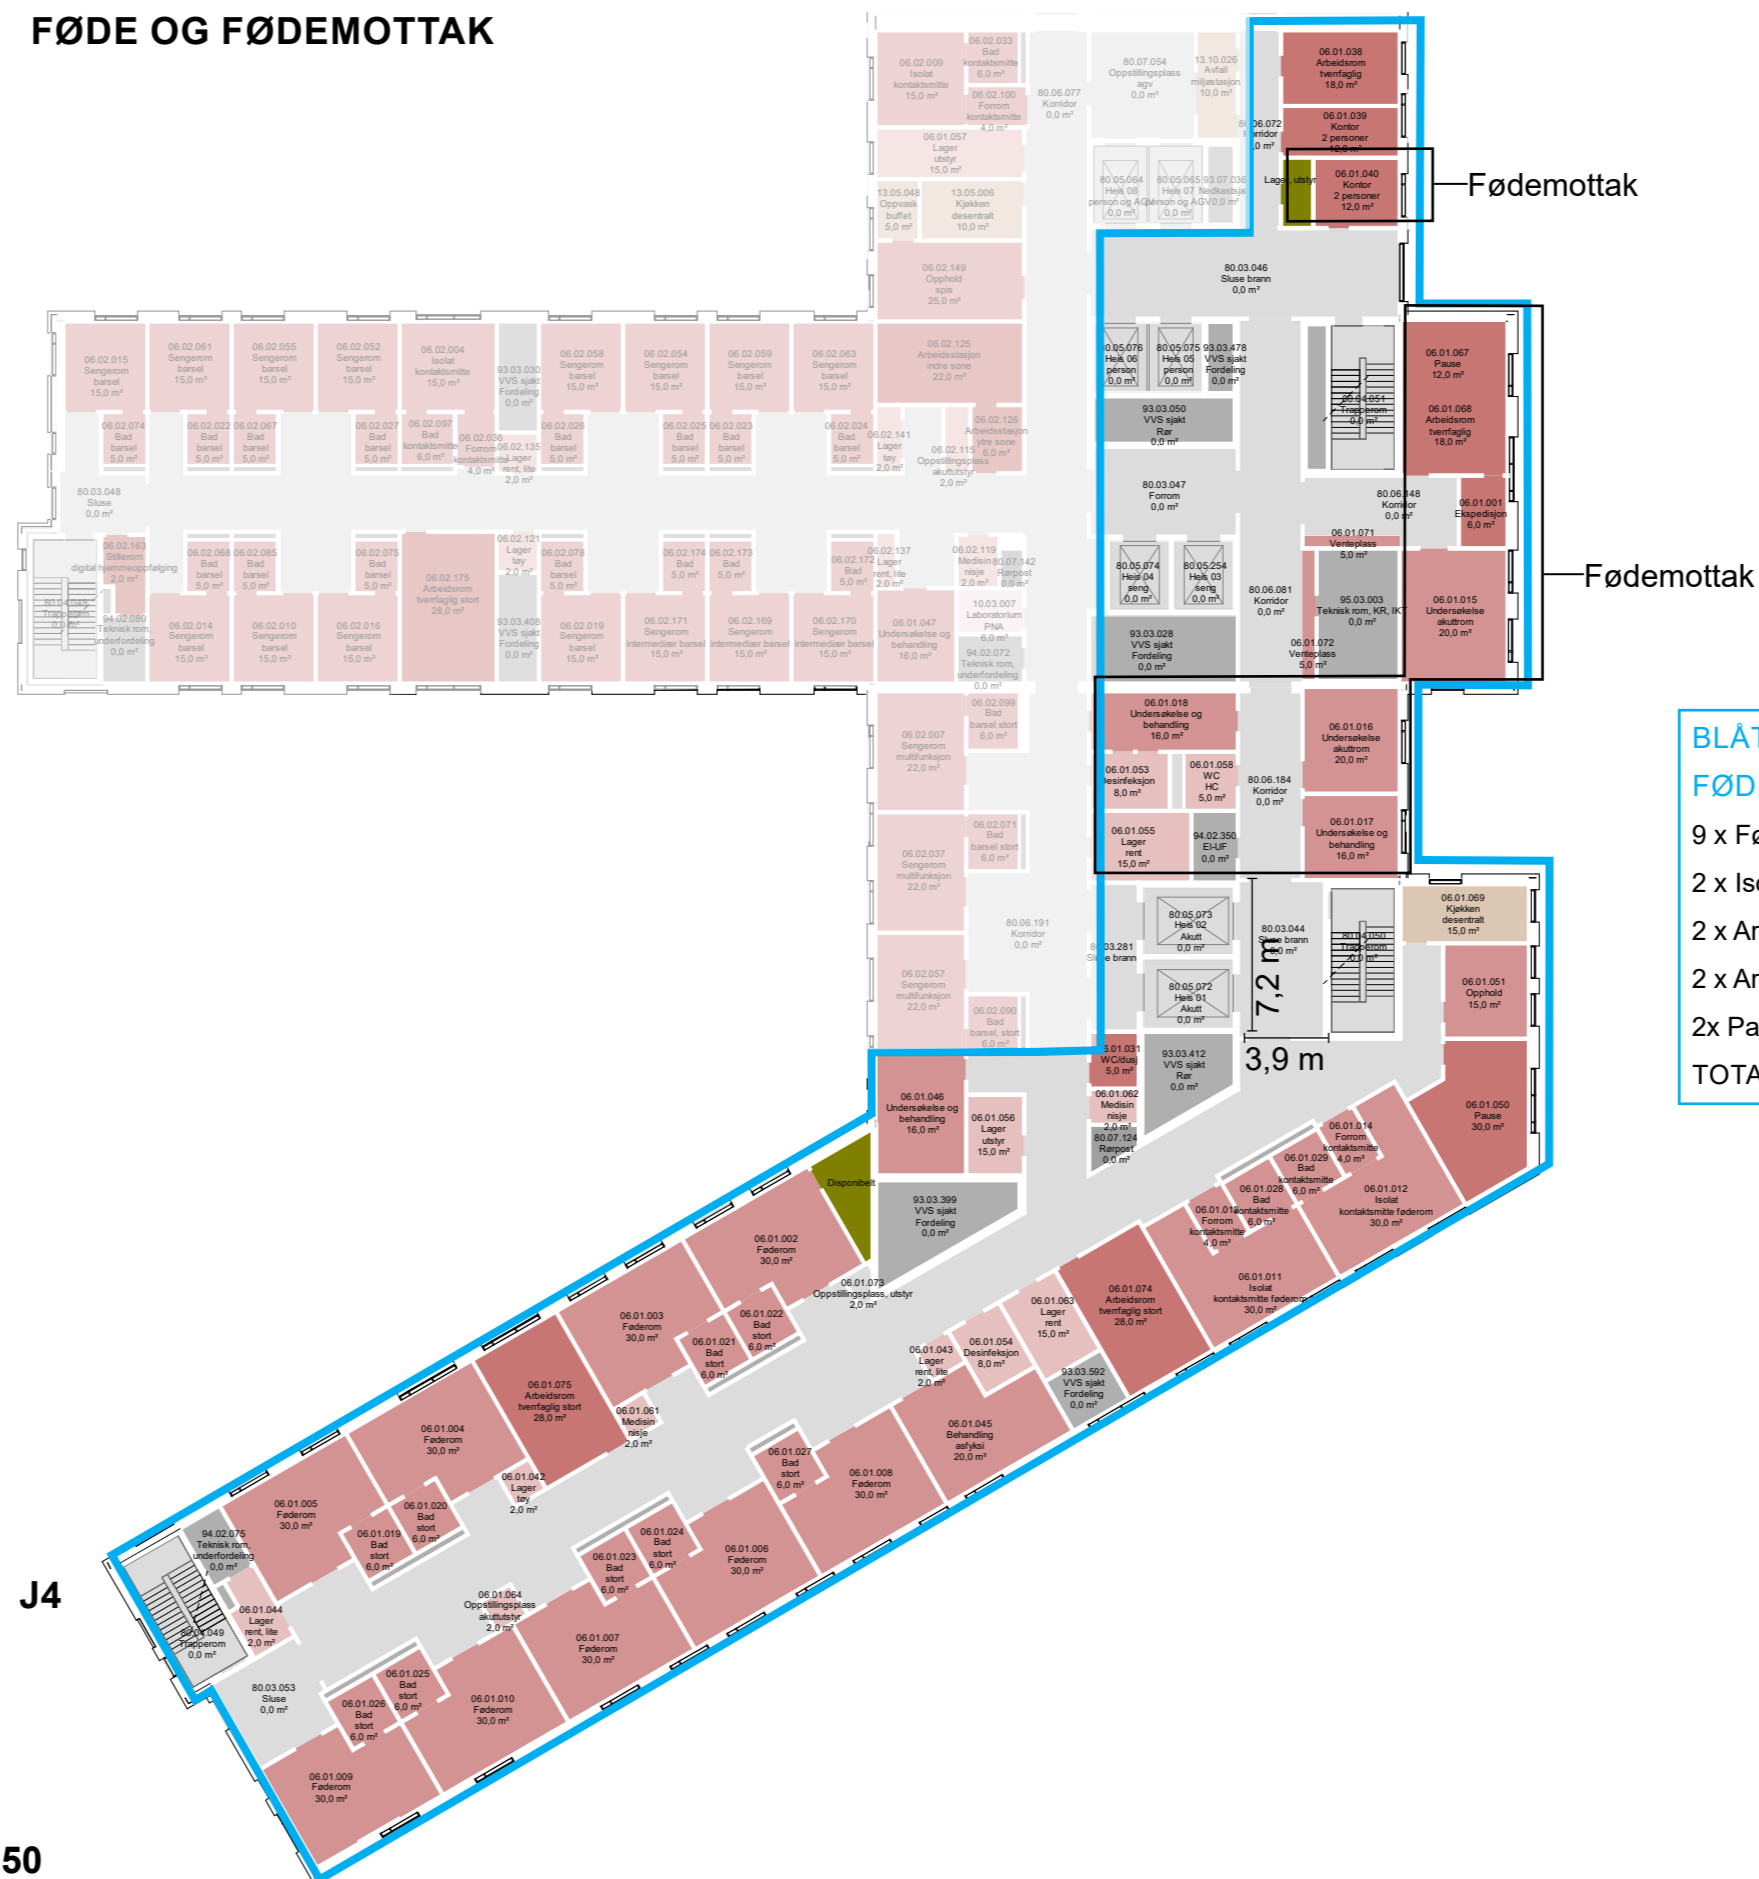

**BLÅTT OMRÅDE FØDE OG FØDEMOTTAK**  
 9 x Føderom  
 2 x Isolat, kontaktsmitte føderom  
 2 x Arbeidsstasjoner  
 2 x Arbeidsrom, tverrfaglig  
 2x Pauserom  
**TOTALT 11 FØDEROM**



- Avdelinger**
- Personalfunksjoner Føde
  - Pasientfunksjoner Føde
  - Støttefunksjoner Føde
  - Laboratoriemedisin
  - Forskning og undervisning, OUS
  - Forskning og undervisning, UiO
  - Personalfunksjoner Ikke-medisinsk service
  - Støttefunksjoner Ikke-medisinsk service
  - Kontorarbeidsplasser og møterom
  - Disponibelt areal
  - Kommunikasjonsarealer
  - Teknikk

- A** ARBEIDSSTASJON
- AT** ARBEIDSROM, TVERRFAGLIG
- P** PAUSE
- K** KONTOR
- KS** ISOLAT, KONTAKTSMITTE
- LS** ISOLAT, LUFTSMITTE
- IMT** INTERMEDIÆRSENGER
- S** STØTTEROM
- U** UNDERSØKELSESRUM



Dører, vinduer og søyler er i prosess

1:350

J4


**FLYT FØDE  
PLAN 7**



1:700

**Nye Rikshospitalet  
Medvirkningsmøte D3**

**PLAN 3**

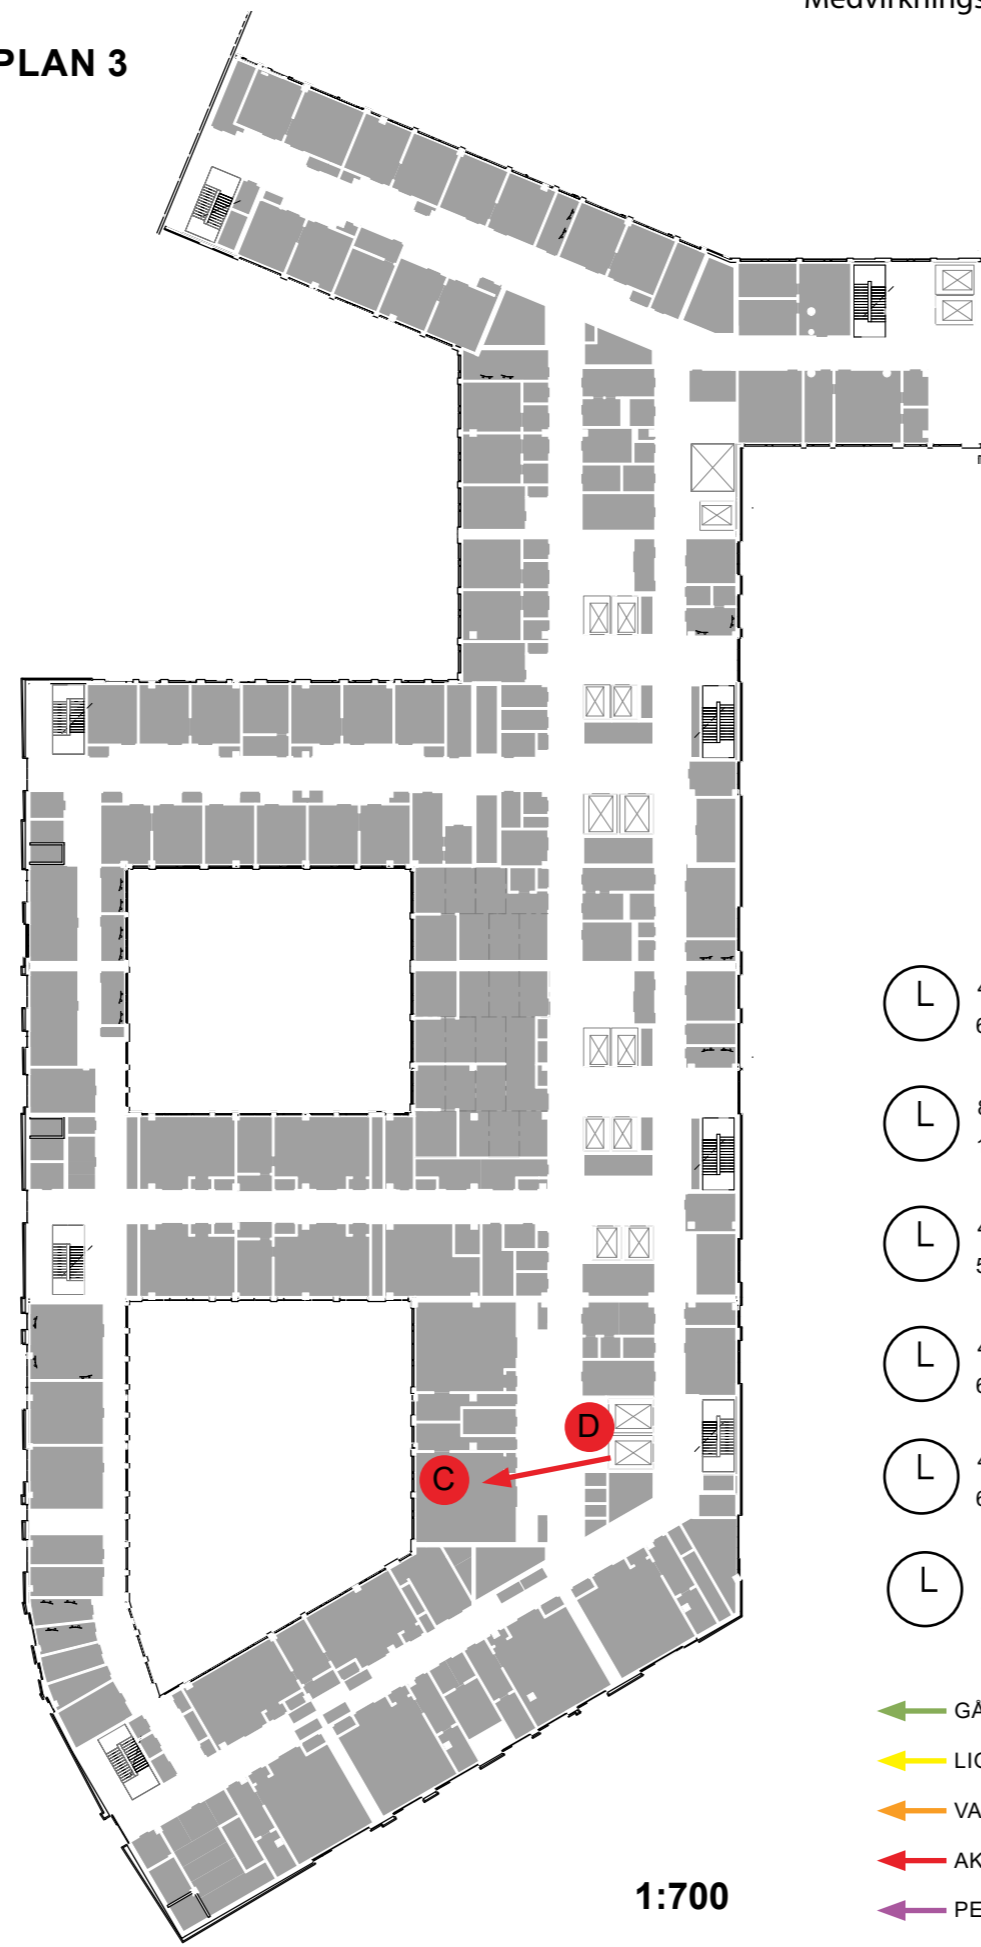

1:700

- L 46 SEK.  
62 M.
 
A → B
  - L 8 SEK.  
11 M.
 
C → D
  - L 40 SEK.  
55 M.
 
E → F
  - L 45 SEK.  
61 M.
 
G → H
  - L 48 SEK.  
65 M.
 
I → J
  - L 8 SEK.  
11 M.
 
K → L
- ← GÅENDE PASIENTER OG BESØK  
← LIGGENDE PASIENTER OG SENGER  
← VARER  
← AKUTT  
← PERSONAL

**OPERASJON PLAN 3**



1:350

Dører, vinduer og søyler er i prosess

