

# NYE RIKSHOSPITALET

## MEDVIRKNING FORPROSJEKT - MØTE 3

09 BILDEDIAGNOSTIKK | AKTIVITET D






## PROSJEKTUTVIKLING FRA HOVEDAKTIVITET D2

### MØTE D2

GRUNNLAG FRA HOVEDAKTIVITET D2

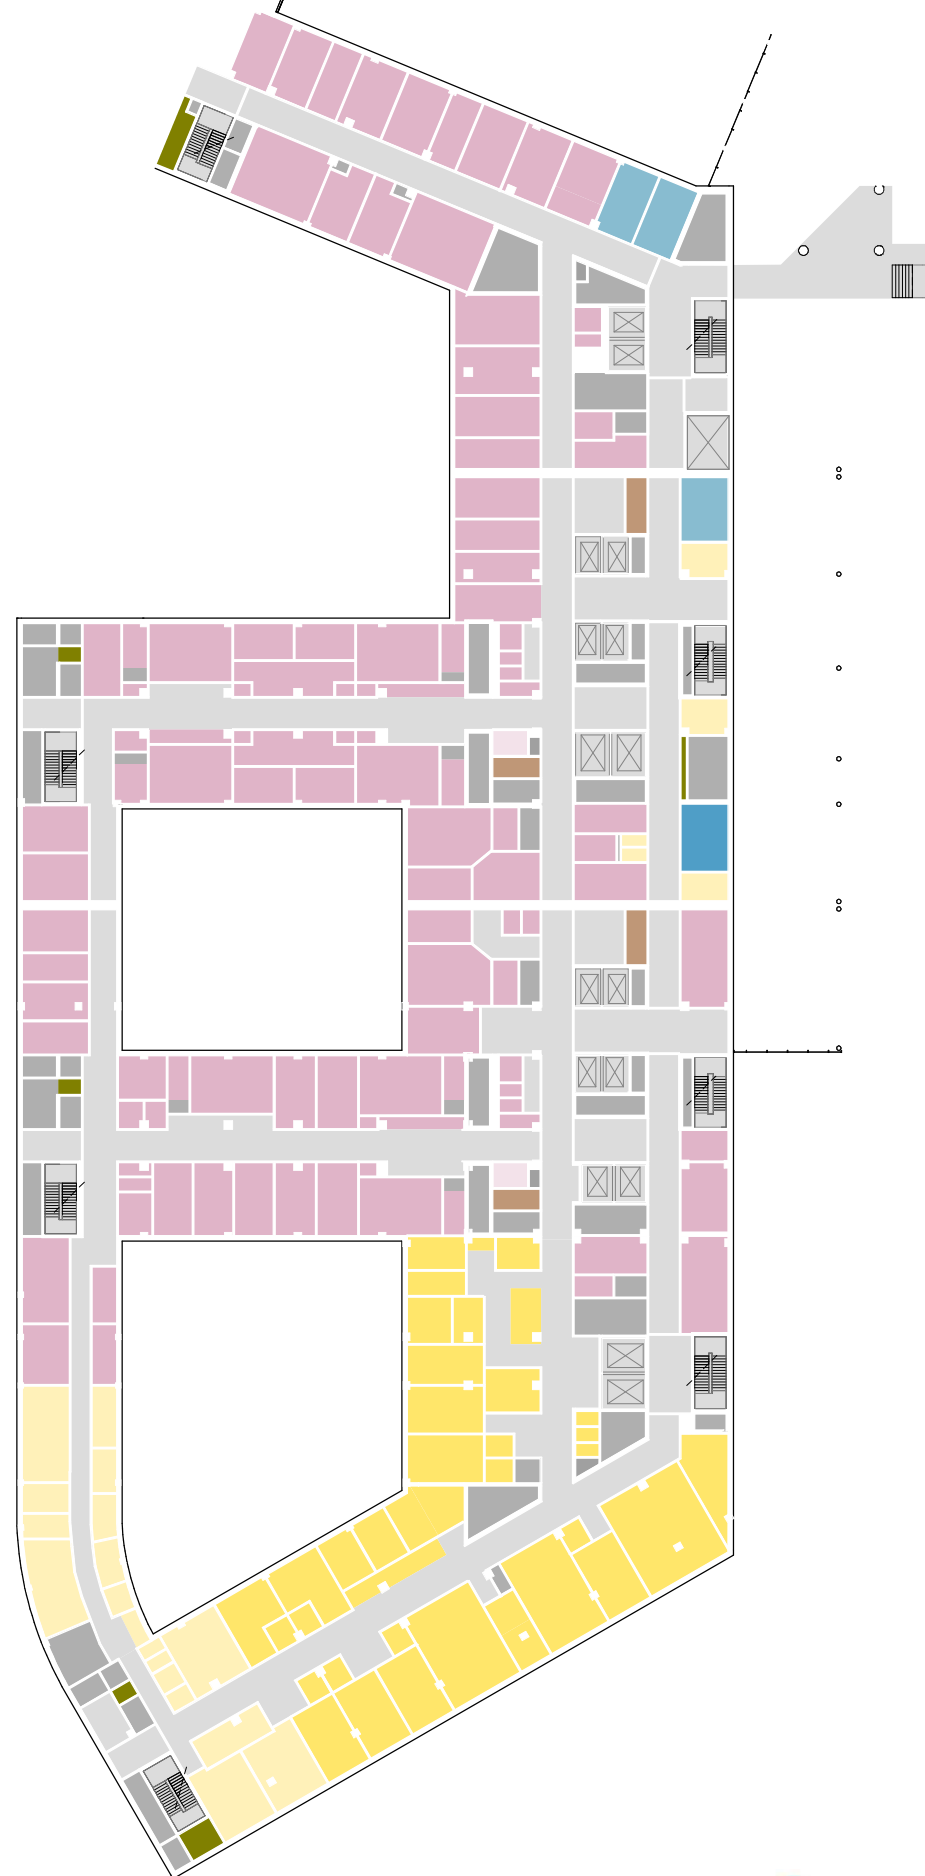

## Nye Rikshospitalet

Medvirkningsmøte D3

### MØTE D3

ENDRINGER ETTER HOVEDAKTIVITET D2

- Heis er flyttet i J1
- Antall ultralyd endret fra 4 til 6 rom
- CT scannerrom økt. i størrelse
- Etablert sammenhengende areal for anestesi mellom endoskopi, CT og MR
- Utarbeidet mulighet for internkorridor for ultralyd
- Plassert toaletter i tilknytning til gjennomlysning
- Plassert kontor inntil ekspedisjon
- Oppdatert romprogram etter innspill fra gruppen


### AVKLARINGSPUNKTER

Kvalitetssikre funksjonsdisponering i relasjon til:


- Plassering og fordeling av areal til pauserom
- Tilbakemelding for løsning manøverrom ultralyd
- Fremtidig utvidelse for MR i J3 under operasjon ikke anbefalt
- Hvor er det mest hensiktsmessig plassering av desinfeksjonsrom
- Hvor er det mest hensiktsmessig plassering av lager for kontrastvæske
- Beskrive funksjon i rom, Forberedelse anestesi

#### Hovedfunksjon

- Bildediagnostikk
- Ikke-medisinsk service
- Kontorarbeidsplasser og møterom
- Kommunikasjonsarealer
- Laboratoriemedisin
- Poliklinikk og dagbehandling
- UiO, forskning og undervisning
- OUS, forskning og undervisning
- Disponibelt areal
- Tekniske arealer VVS
- Tekniske arealer EI
- Tekniske arealer IKT

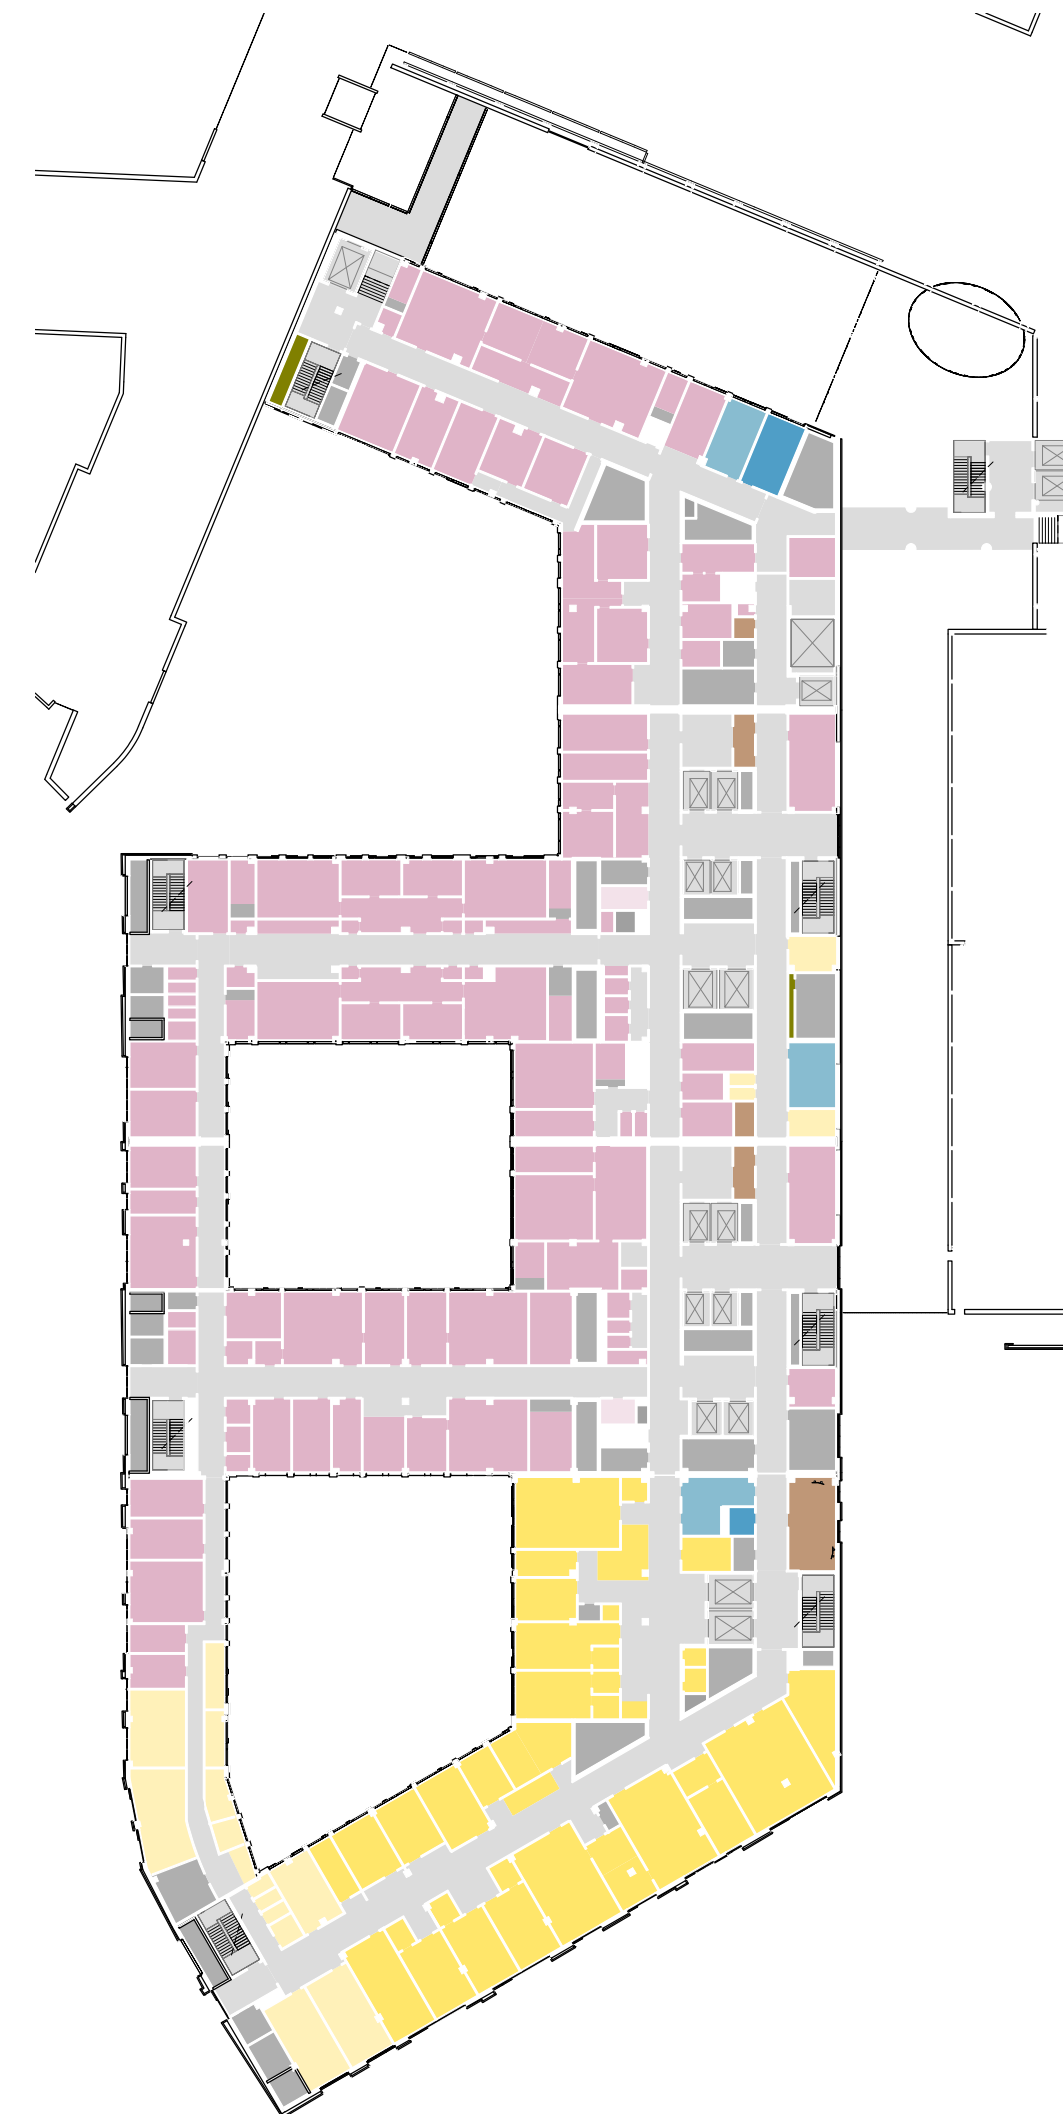


# OVERSIKTSPLAN

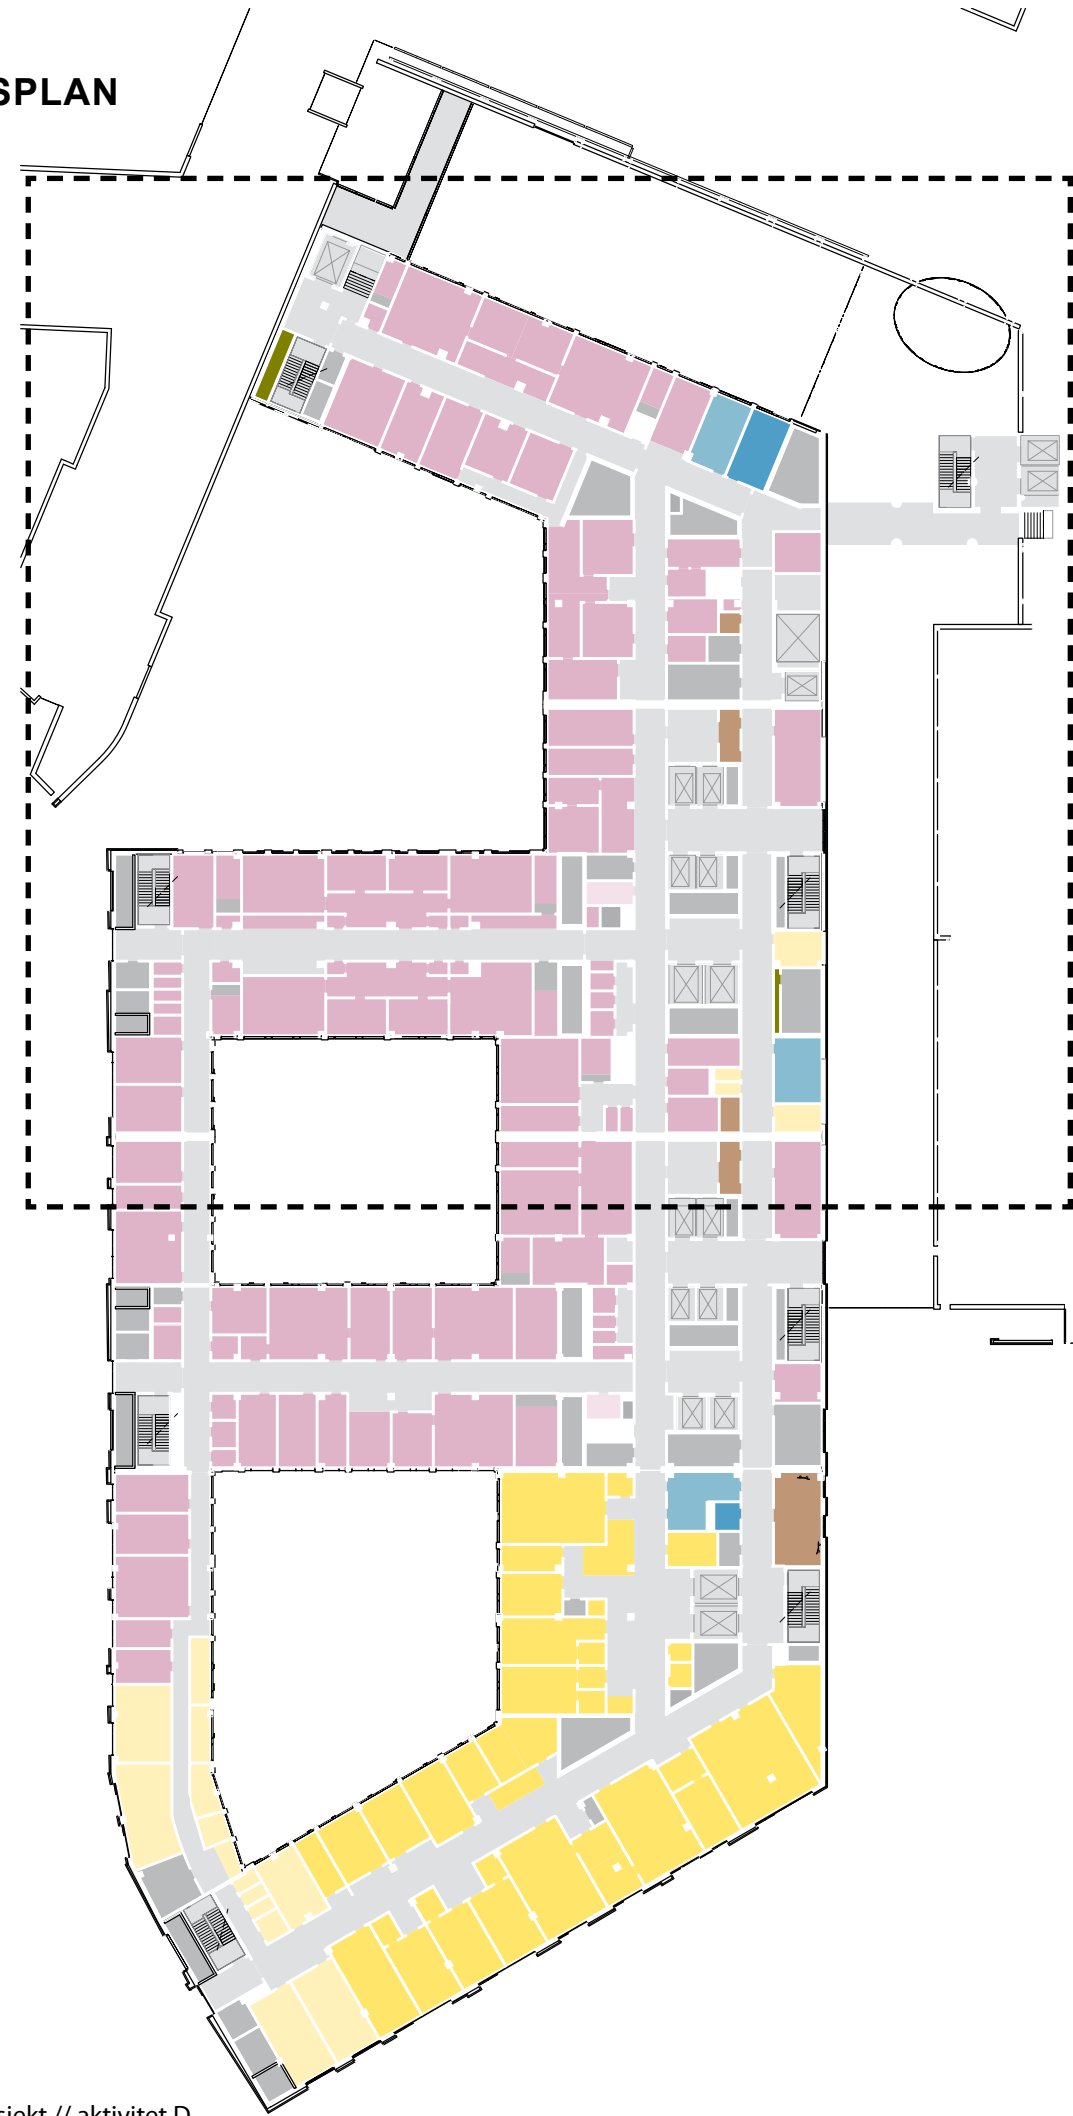

## Nye Rikshospitalet Medvirkningsmøte D3

# ETASJEPLAN 1:350

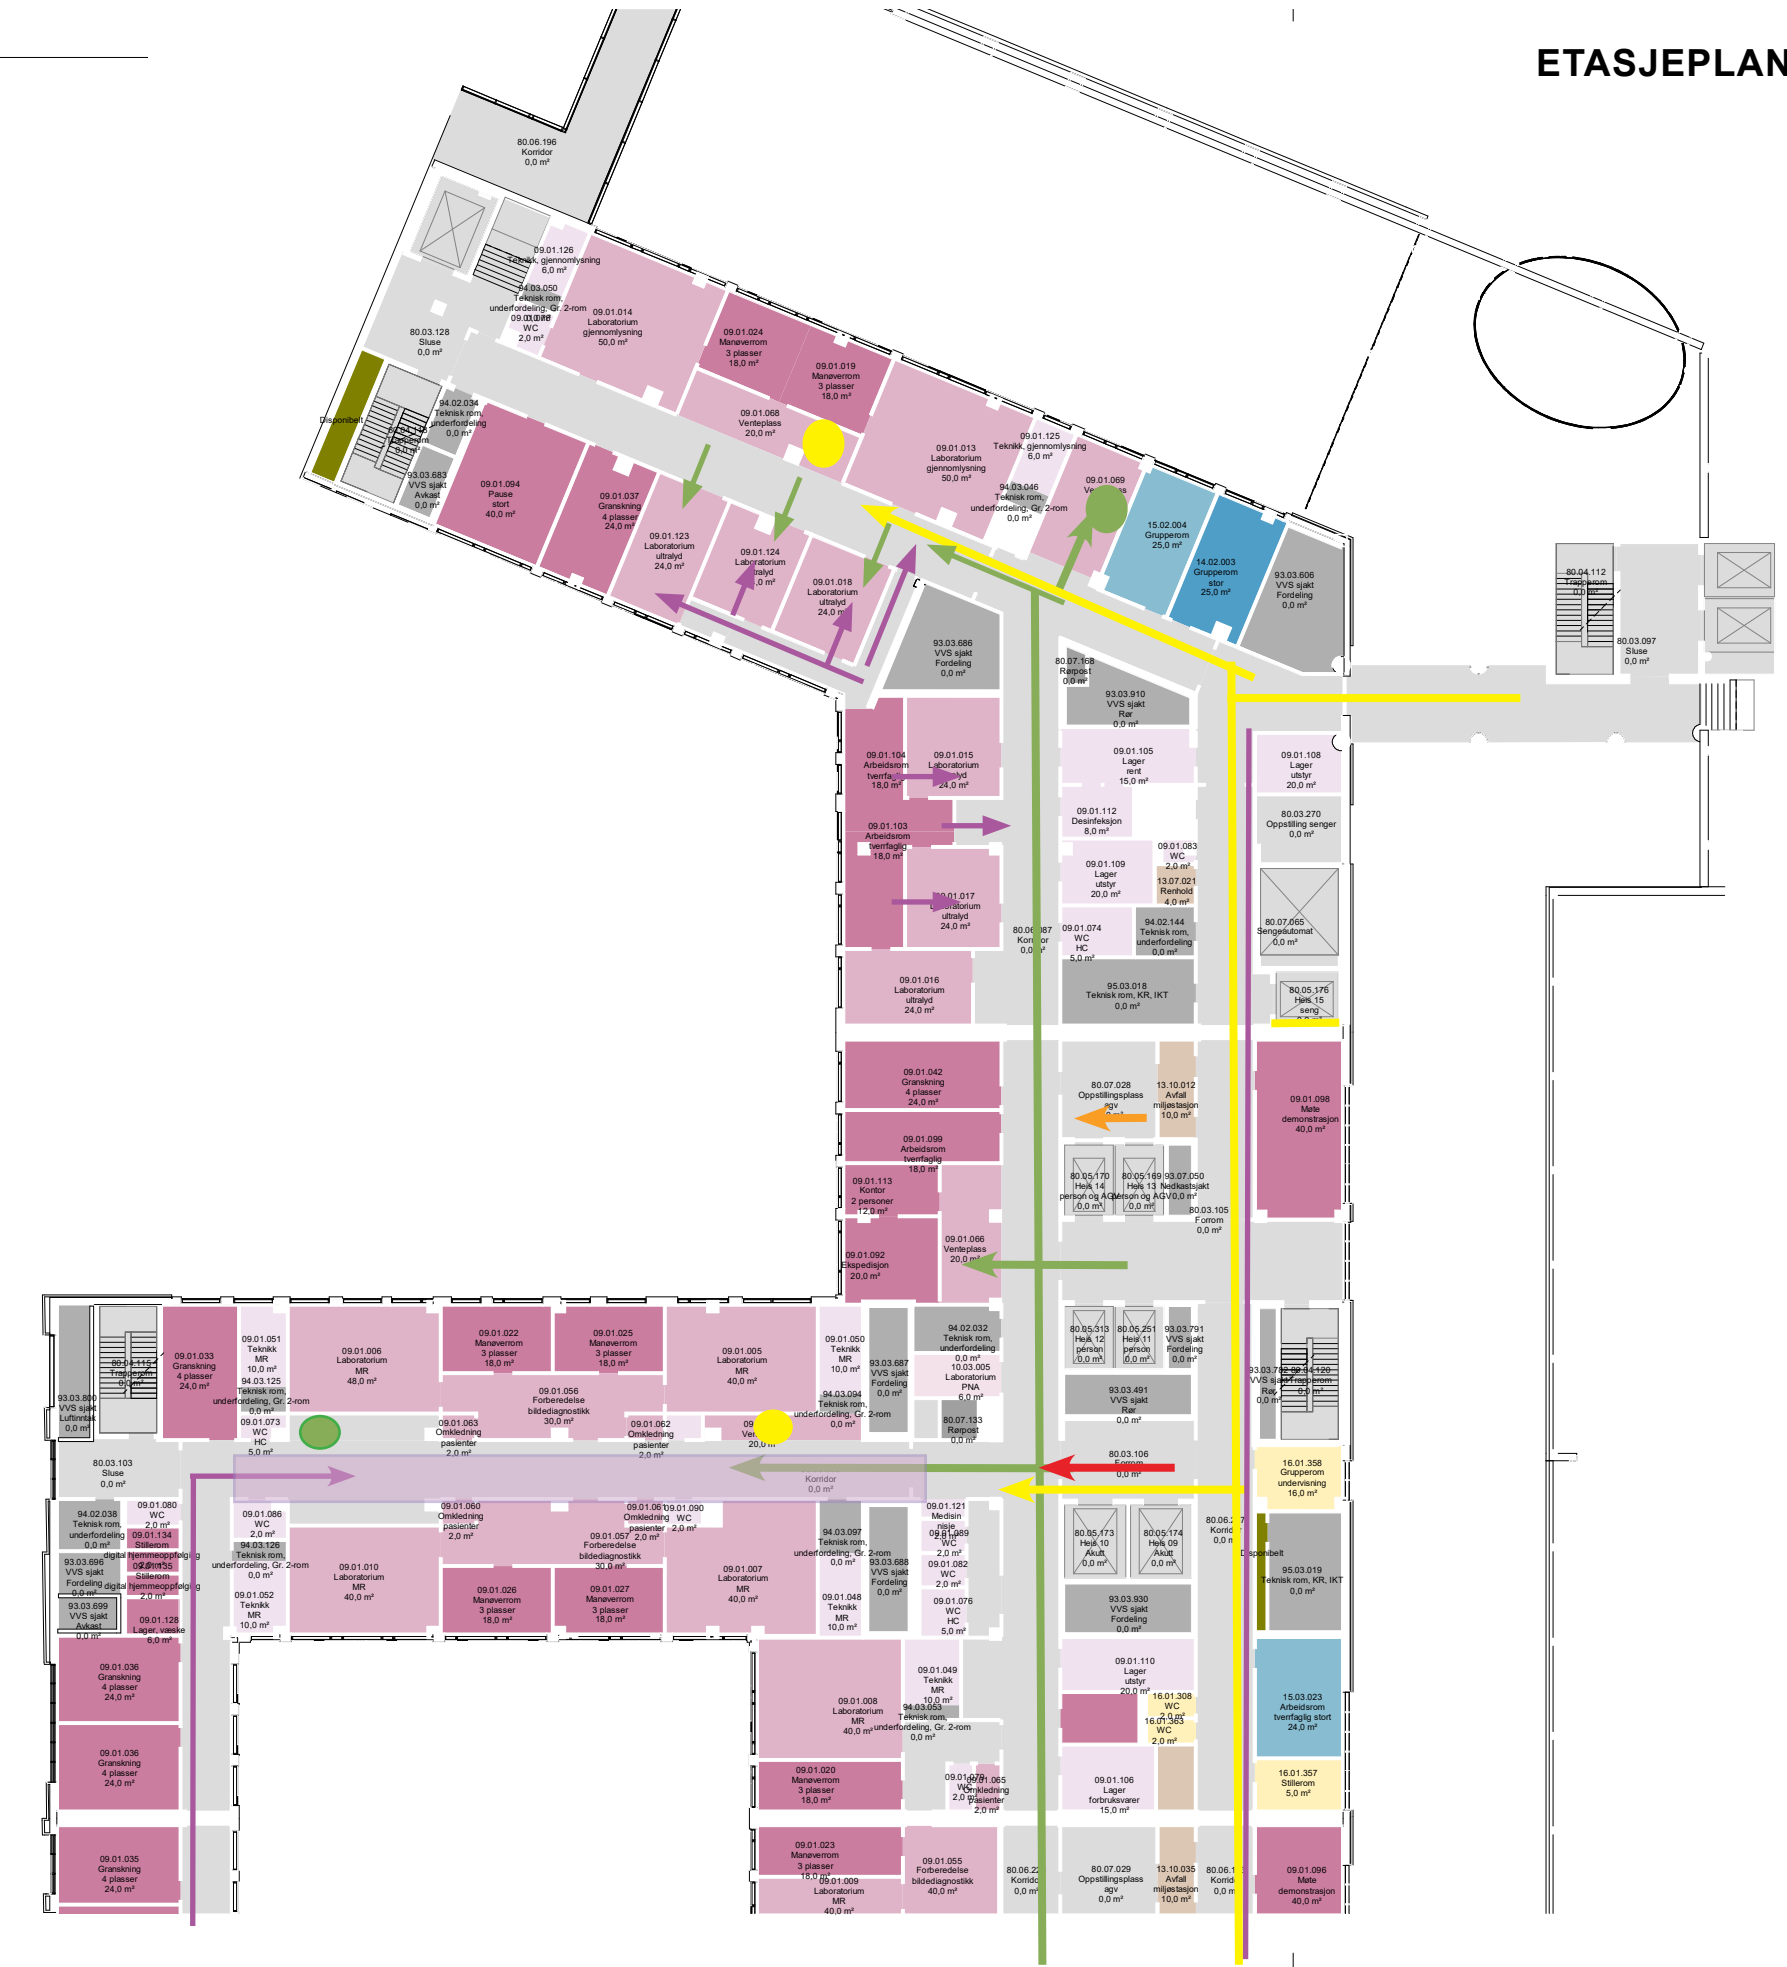


### Avdelinger

- Personalfunksjoner Bilediagnostikk
- Pasientfunksjoner Bilediagnostikk
- Støttefunksjoner Bilediagnostikk
- Laboratoriemedisin
- Forskning og undervisning, OUS
- Forskning og undervisning, UIO
- Støttefunksjoner Ikke-medisinsk service
- Kontorarbeidsplasser og møterom
- Disponibelt areal
- Kommunikationsarealer

- GÅENDE PASIENTER OG BESØK
- LIGGENDE PASIENTER OG SENGER
- VARER
- AKUTT - INTERMEDIÆR
- PERSONAL
- VENTE
- VENTE


Dører, vinduer og søyler er i prosess

# OVERSIKTSPLAN

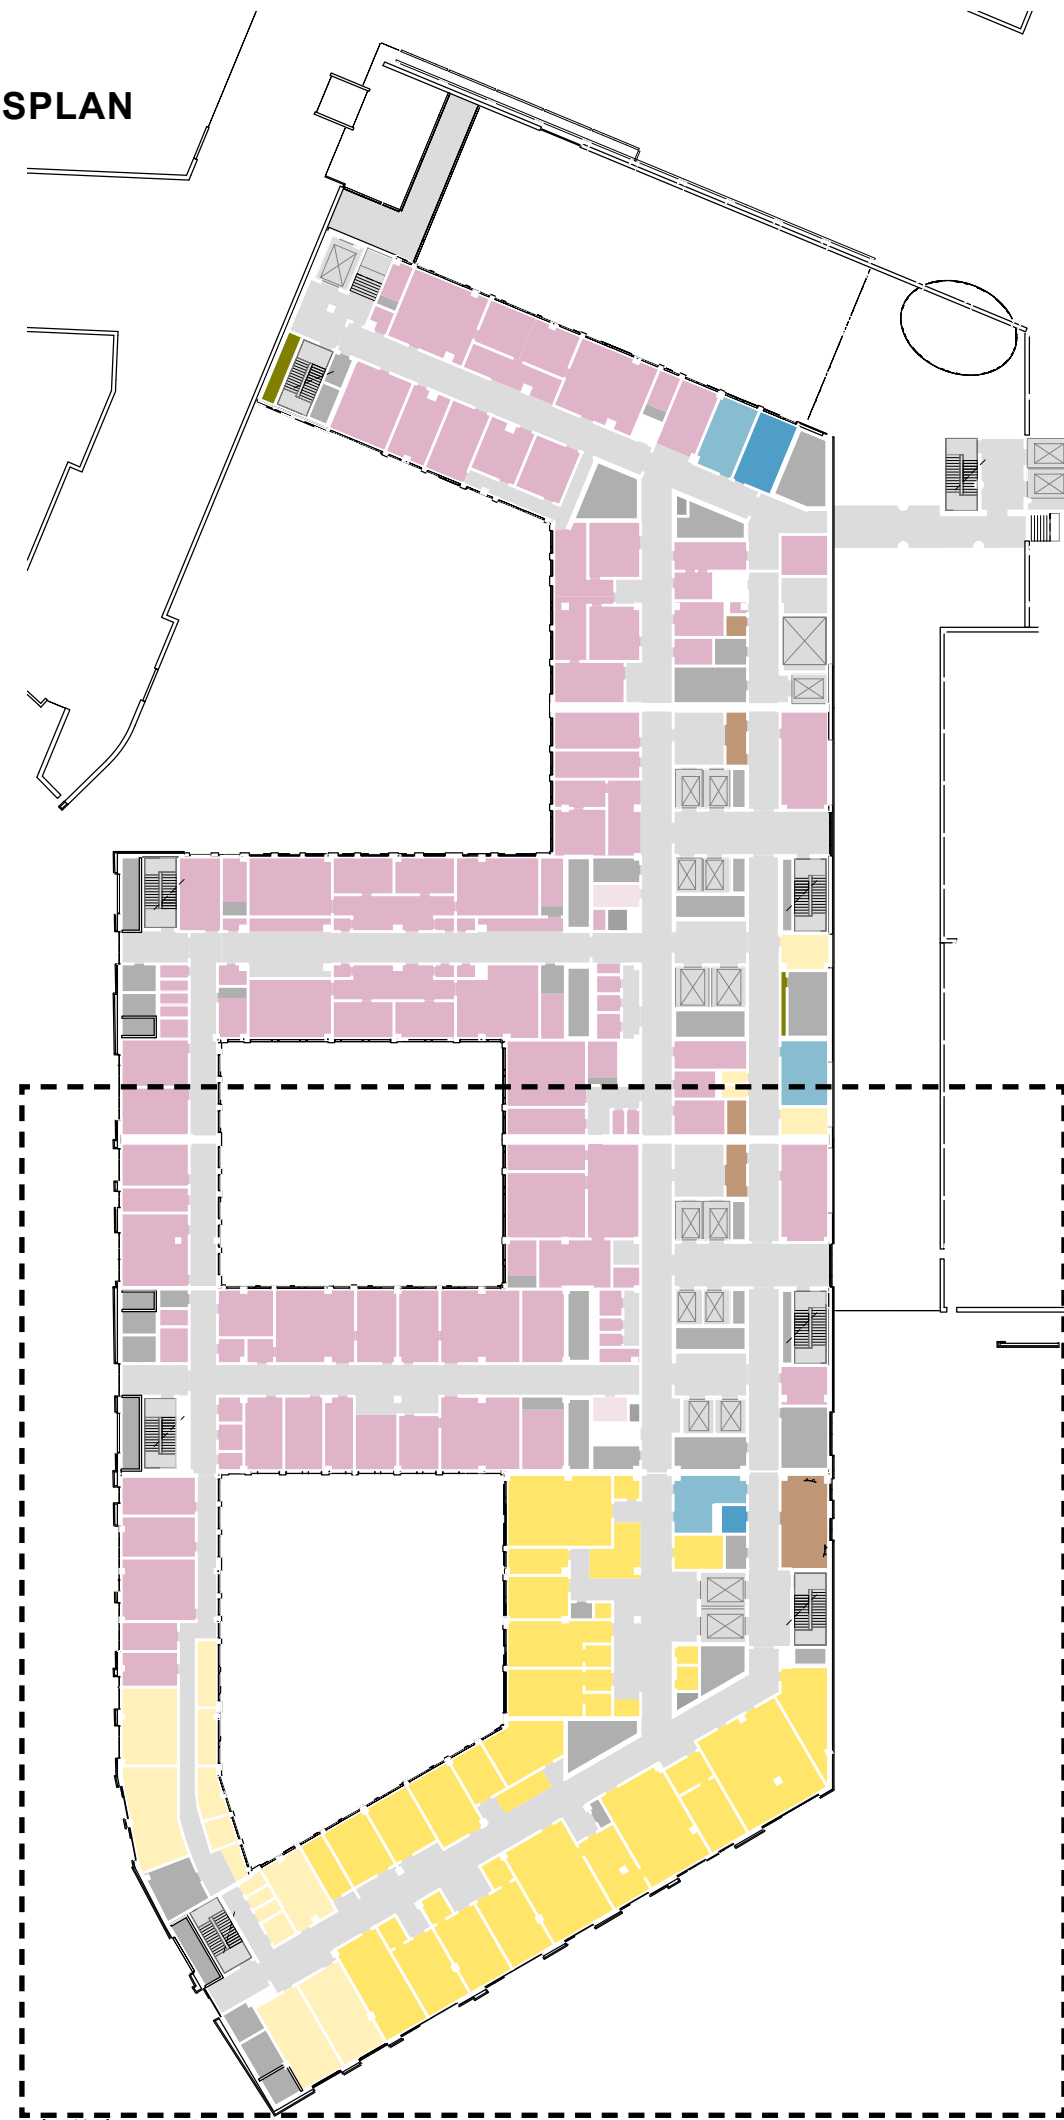

## Nye Rikshospitalet Medvirkningsmøte D3

# BYGG J ETASJEPLAN 02 1:350

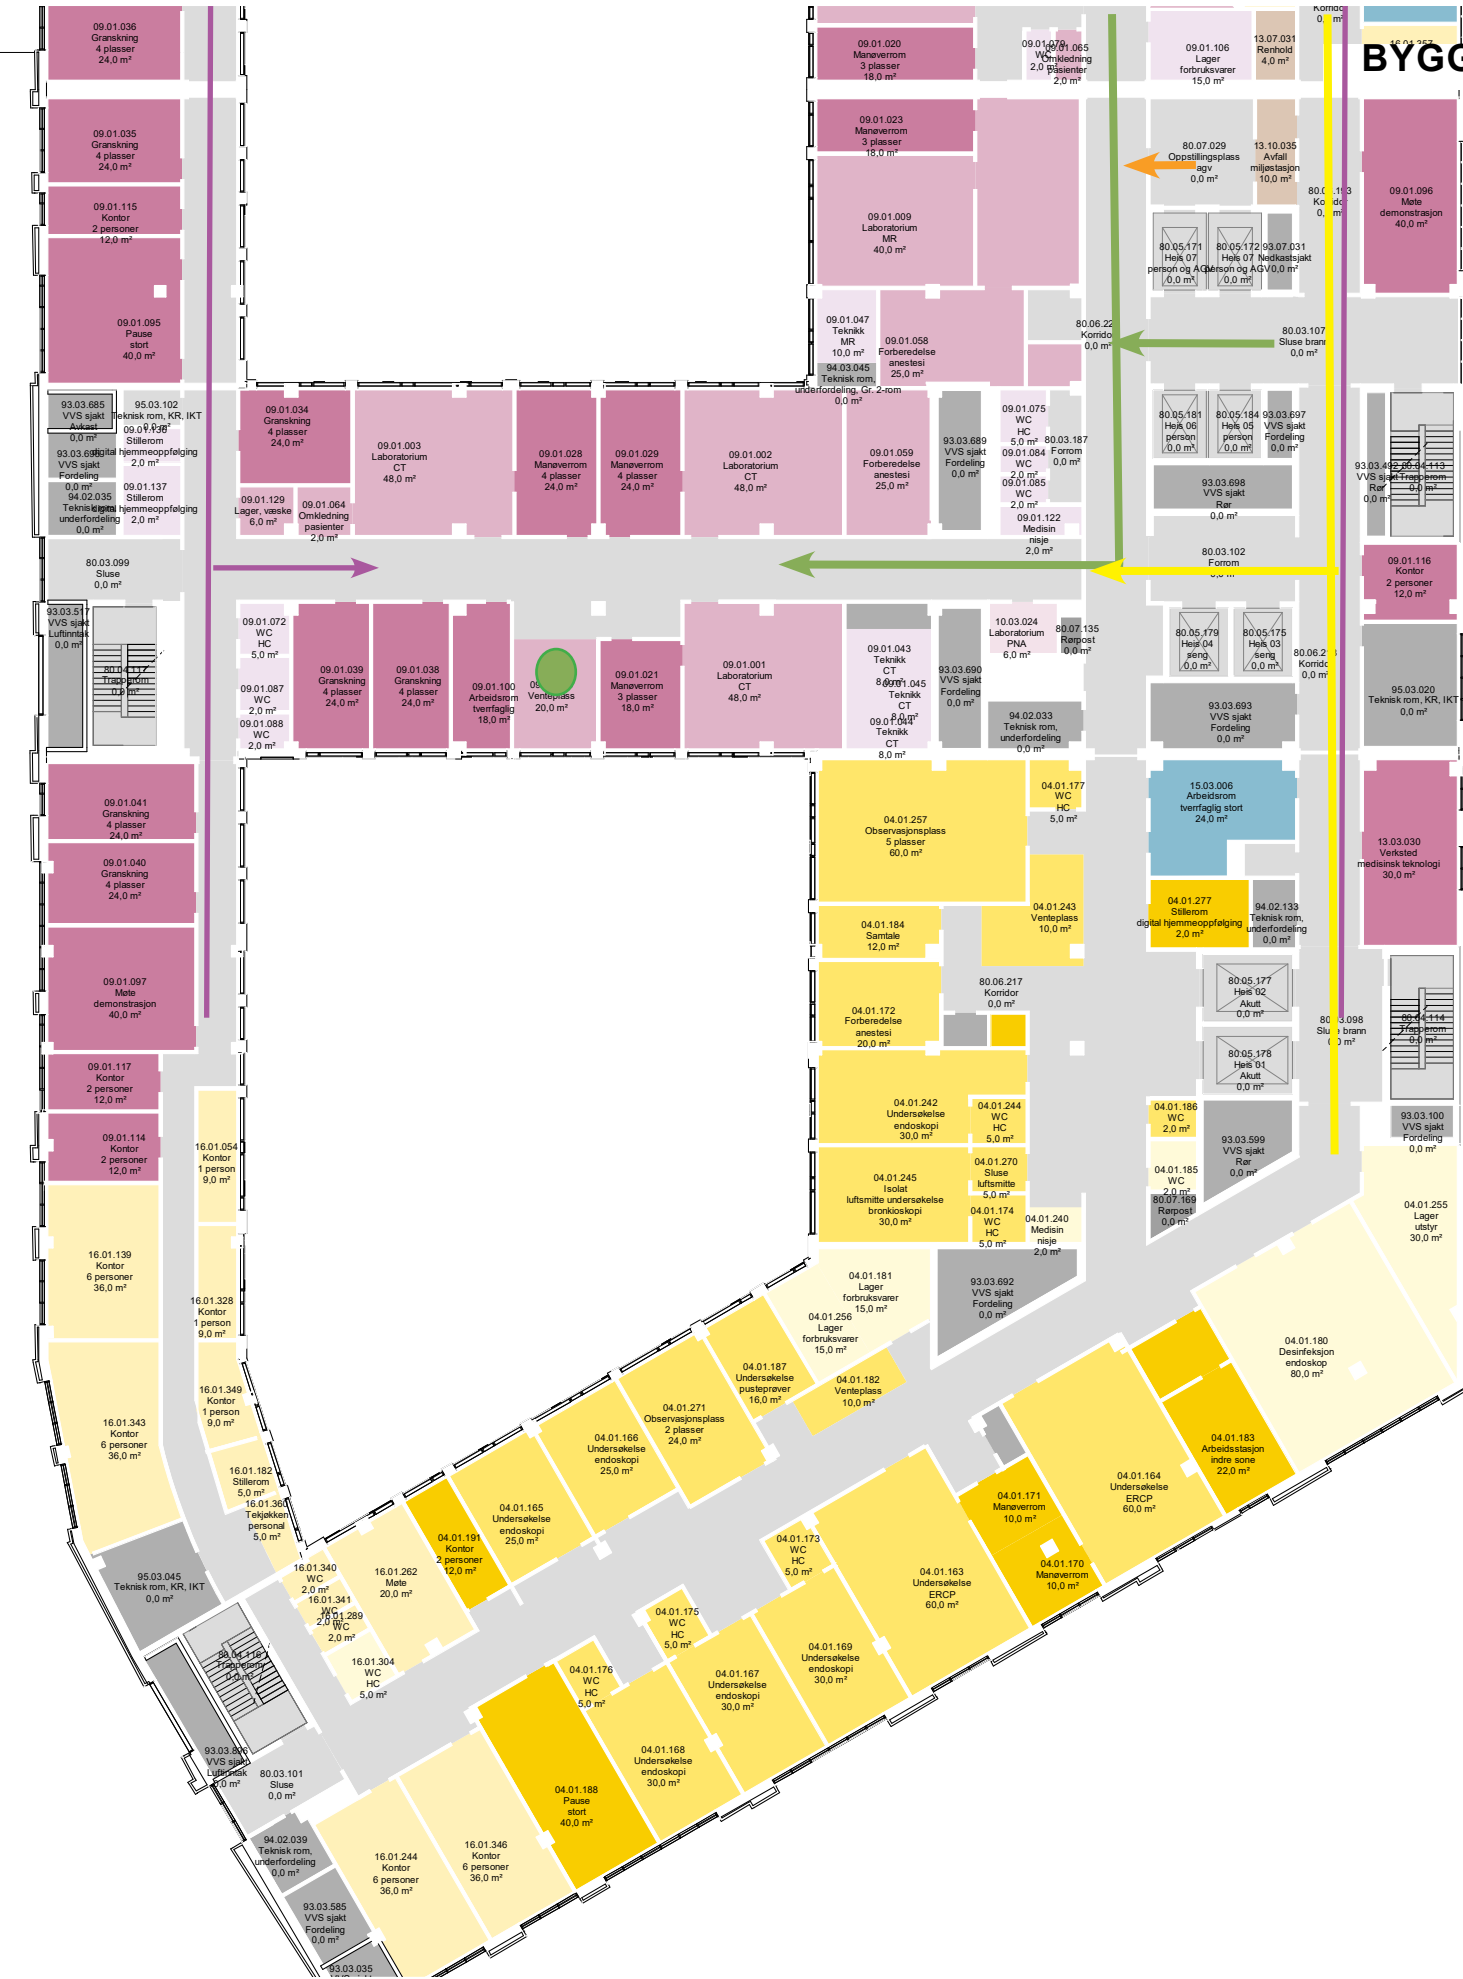

### Avdelinger

- Personalfunksjoner Bildediagnostikk
- Pasientfunksjoner Bildediagnostikk
- Støttefunksjoner Bildediagnostikk
- Laboratoriemedisin
- Forskning og undervisning, OUS
- Forskning og undervisning, UiO
- Støttefunksjoner Ikke-medisinsk service
- Kontorarbeidsplasser og møterom
- Disponibelt areal
- Kommunikationsarealer
- Teknikk

- GÅENDE PASIENTER OG BESØK
- LIGGENDE PASIENTER OG SENGER
- VARER
- PERSONAL

- VENTE
- VENTE

Dører, vinduer og søyler er i prosess











MANØVERROM

FORELØPIG ILLUSTRASJON

Nye Rikshospitalet  
Medvirkningsmøte D3

UTSNITT 3 - BYGG J1 ETASJEPLAN 02 1:200

UTSNITT 3 - PLAN 02 1:200  
ALTERNATIV B

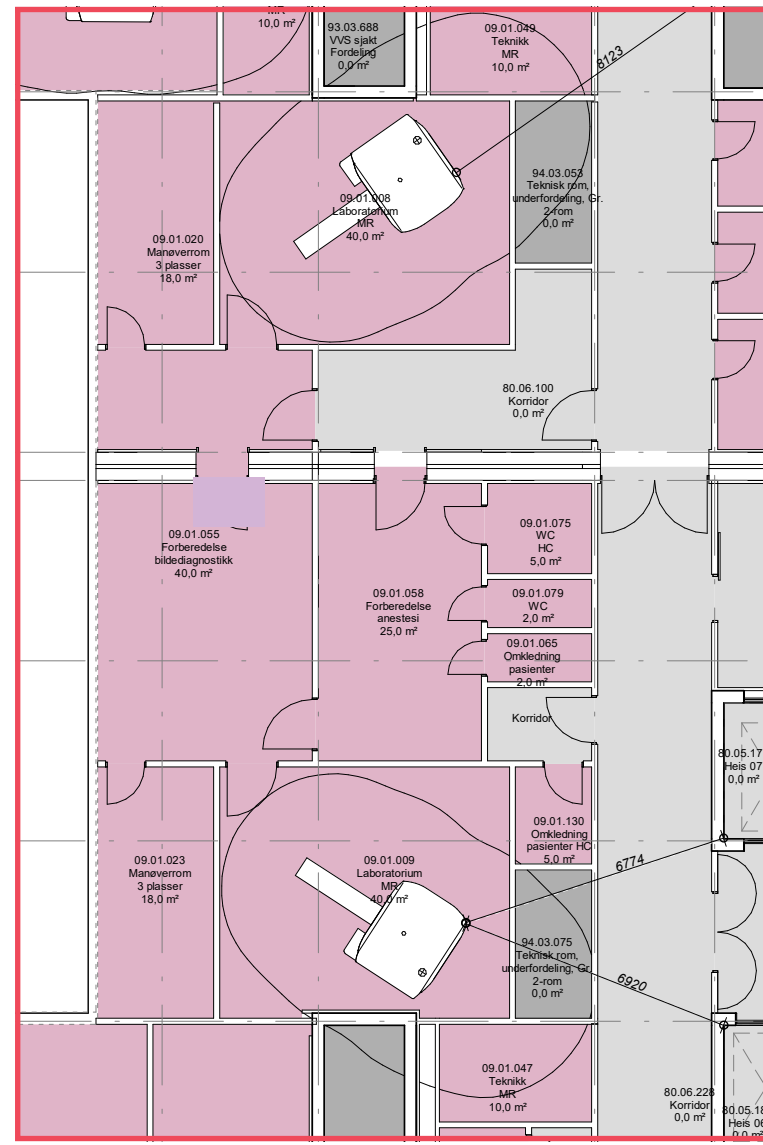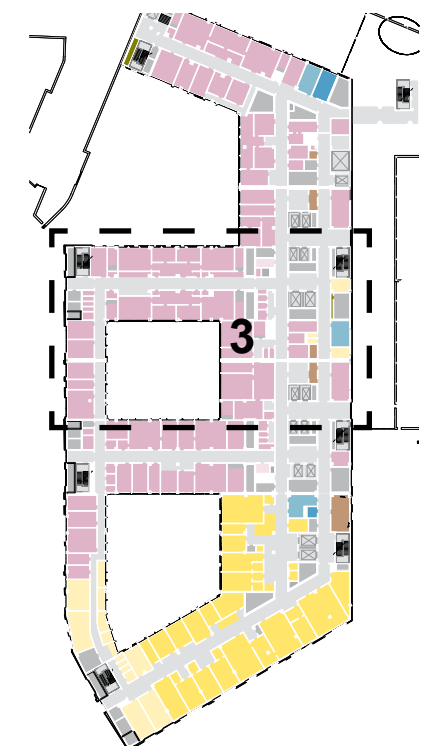

Dører, vinduer og søyler er i prosess



CT SCANNER



Nye Rikshospitalet  
Medvirkningsmøte D3

UTSNITT 4 - BYGG J3 ETASJEPLAN 02 1:200



Dører, vinduer og søyler er i prosess




**OVERSIKTSPLAN**



**Nye Rikshospitalet**  
Medvirkningsmøte D3



- EKSPEDISJON
- TVERRFAGLIG / GRANSKNING / KONTORER
- MANØVERROM
- PAUSEROM
- MØTEROM
- FORBEREDELSE ANESTESI

**OVERSIKTSPLAN - ENDOSKOPI**

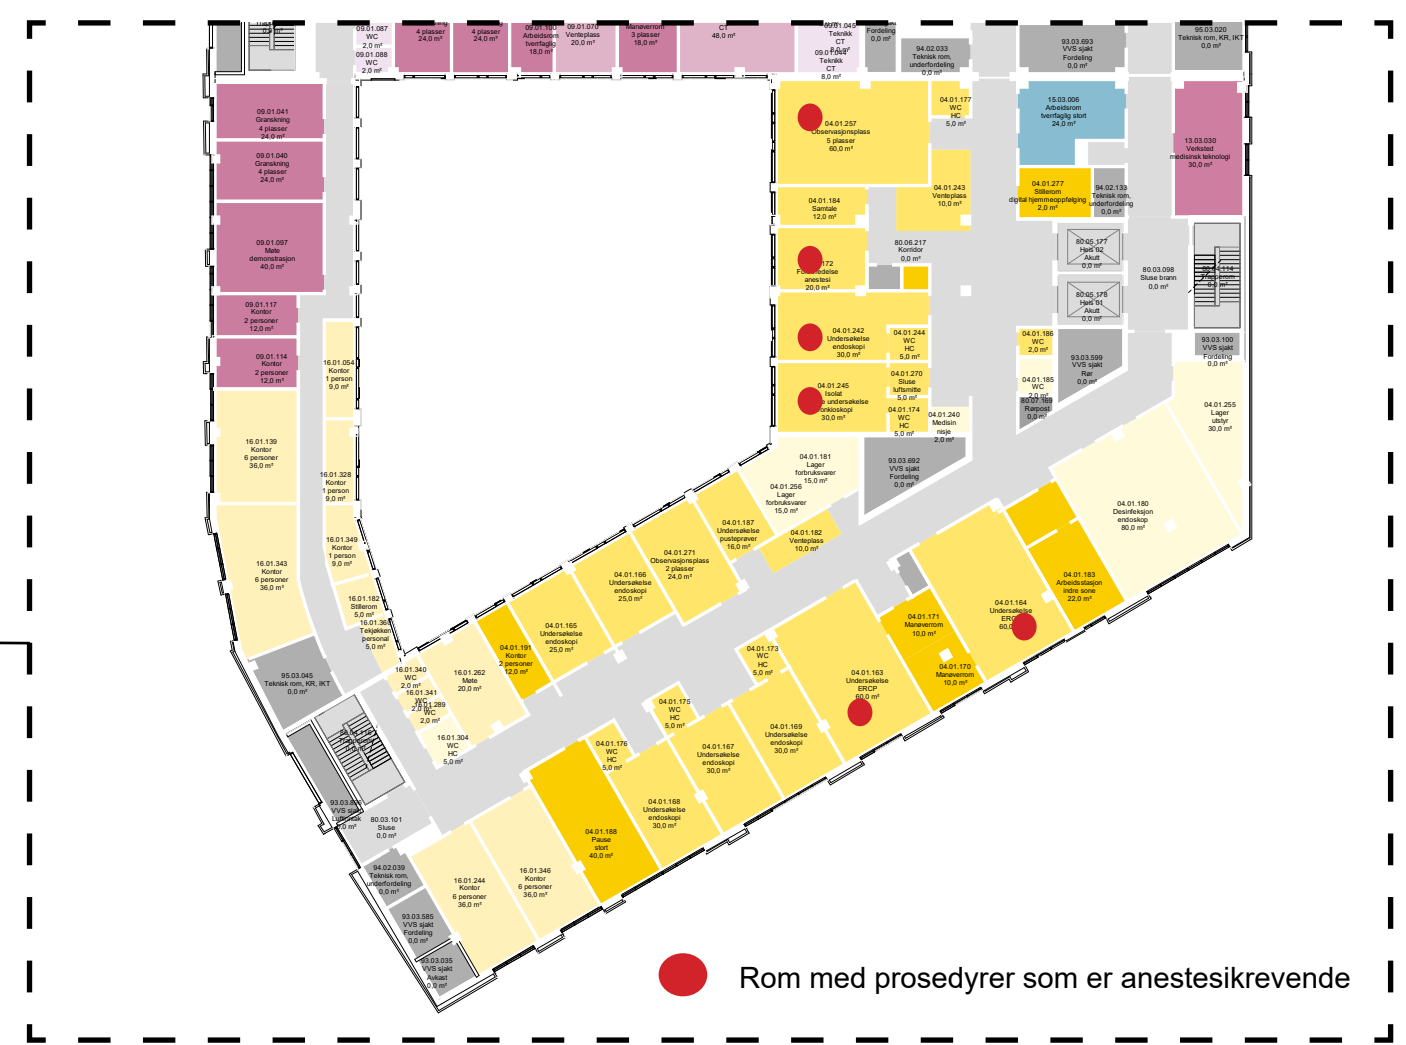

● Rom med prosedyrer som er anestesikrevende

**STANDARDROM ULTRALYD 1:50**  
30 M2

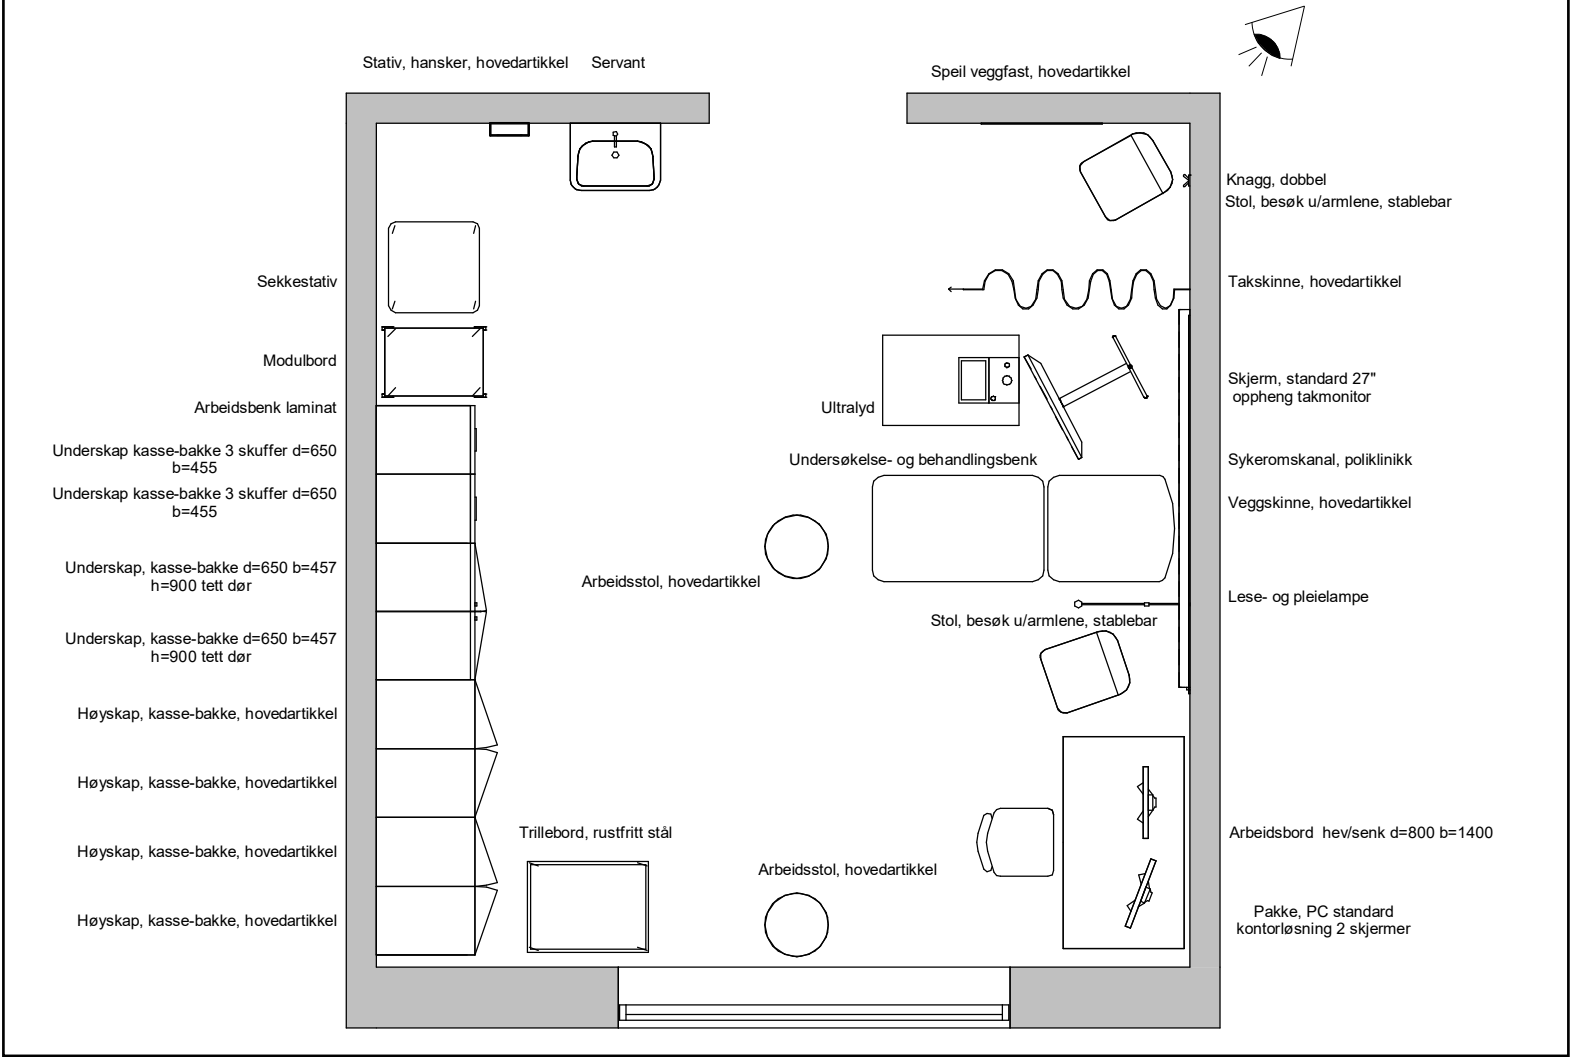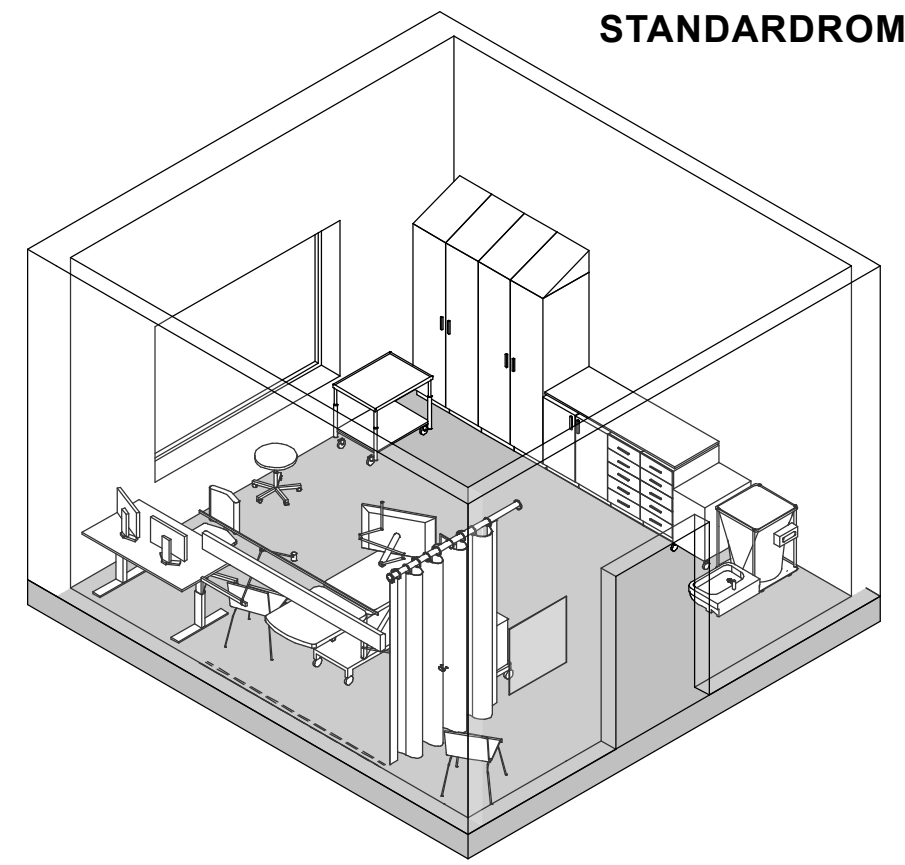








UTSNITT 1:350  
MR- / CT SCANNER / ULTRALYD



CT SCANNER / HYBRIDSTUE

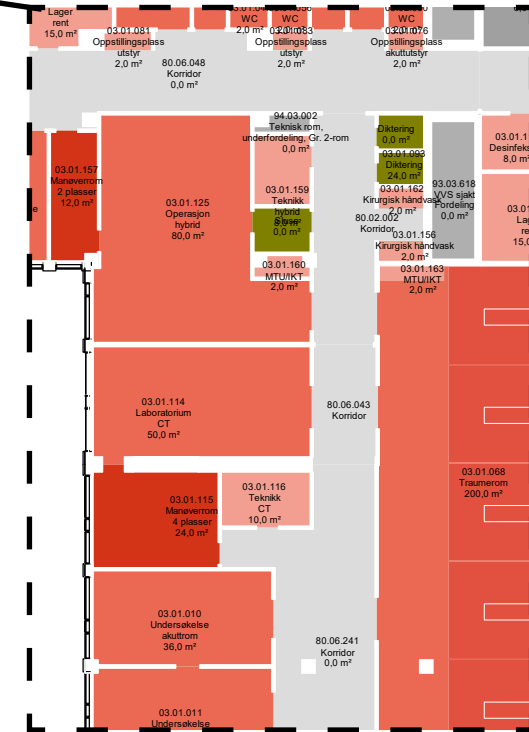

UTSNITT 1:350  
RØNTGEN

