


NYE RIKSHOSPITALET

MEDVIRKNING FORPROSJEKT - MØTE 3

15_MATHÅNDBLING | AKTIVITET D




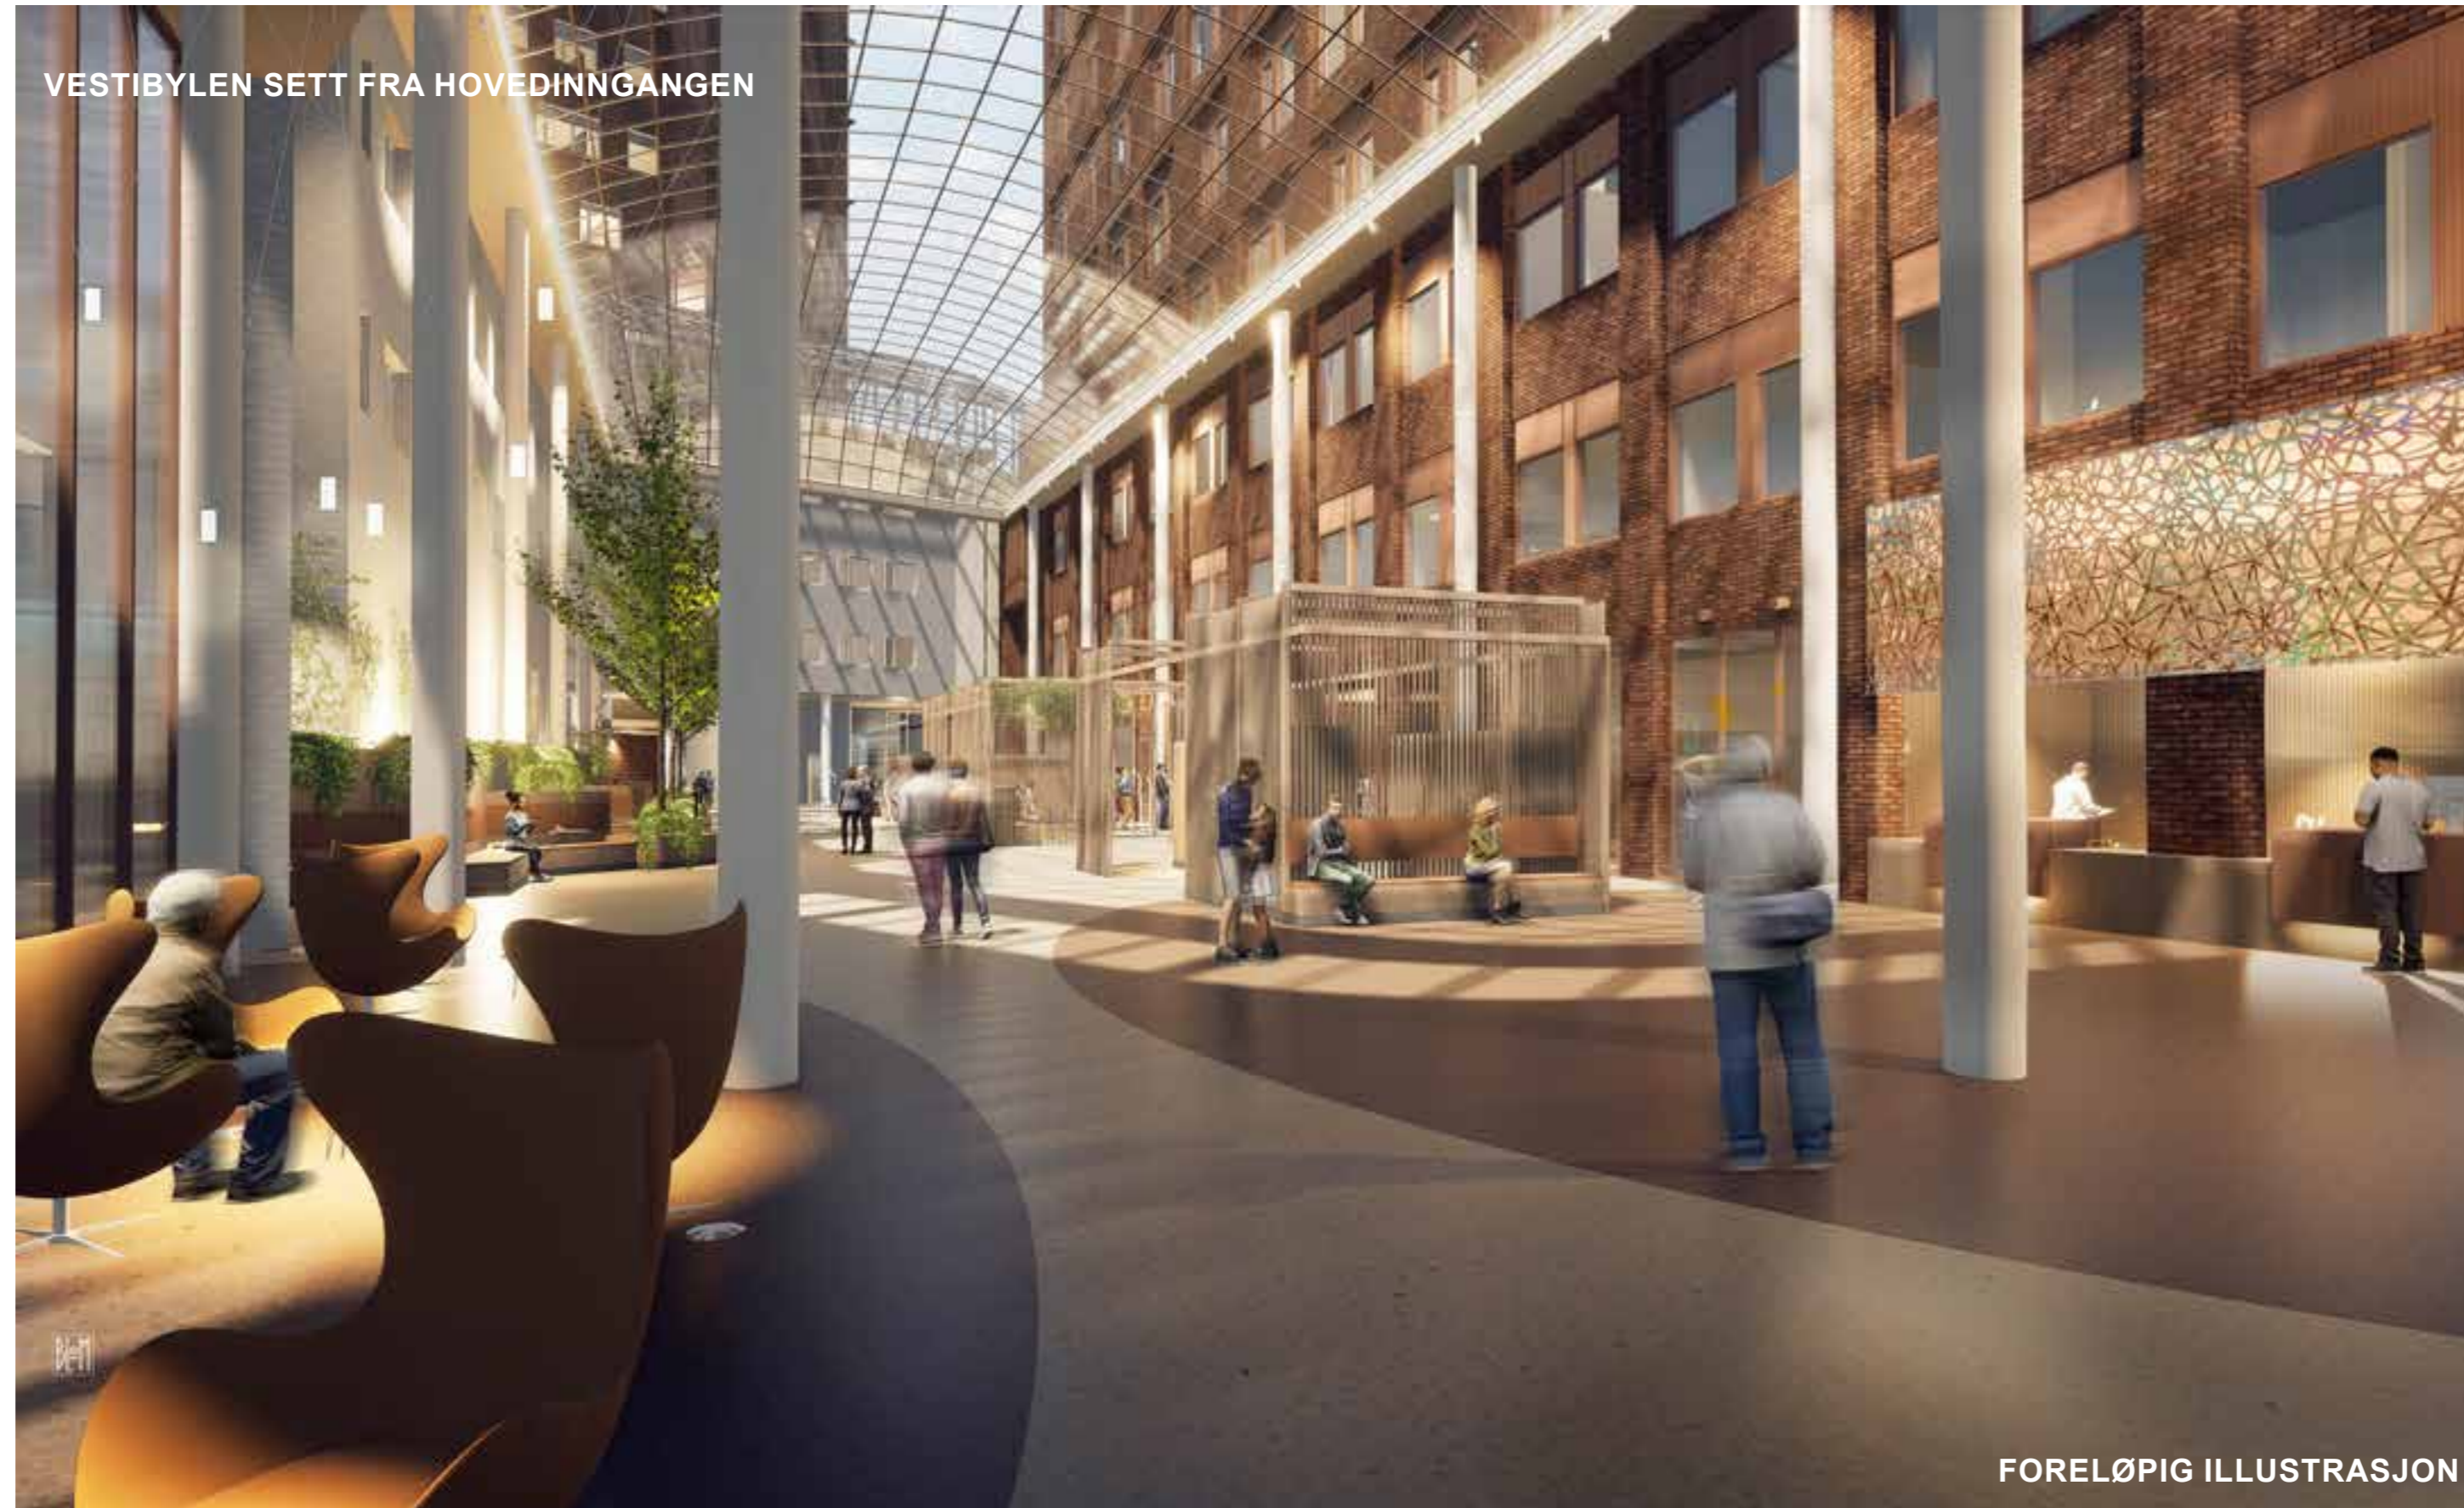

KANTINE | MULIGE PLASSERINGER


KANTINE | BYGG B PLAN 1

OVERSIKTSPLAN

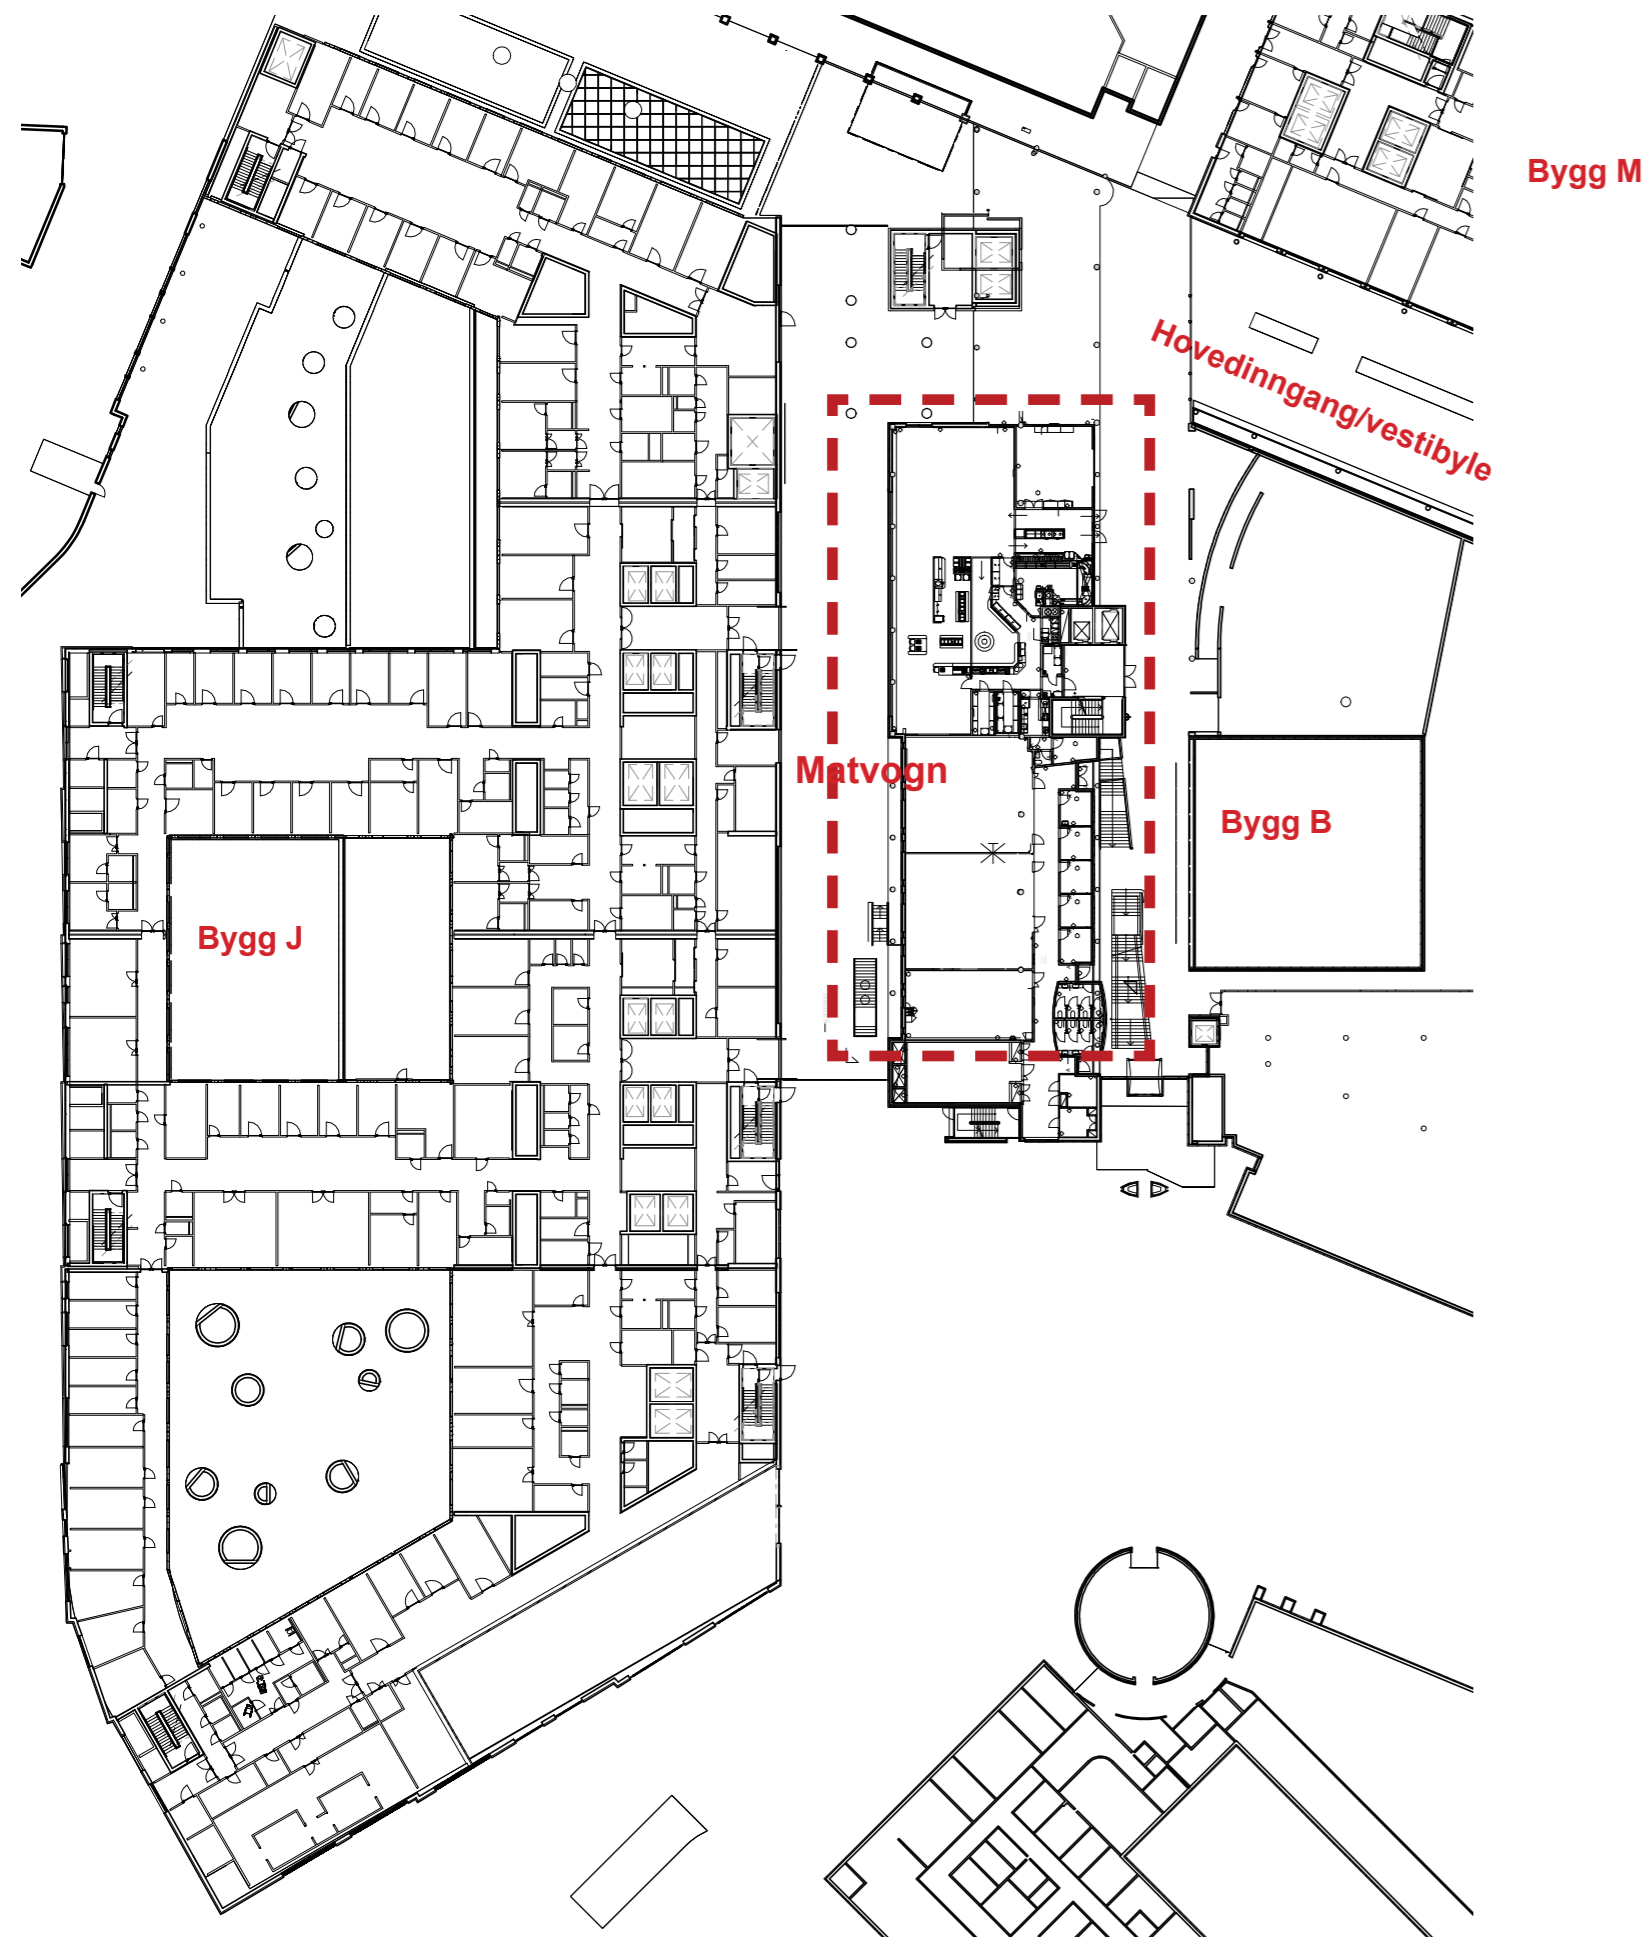

Nye Rikshospitalet Medvirkningsmøte D3

Gjenværende del av eksisterende kantine, etter riving av paviljong

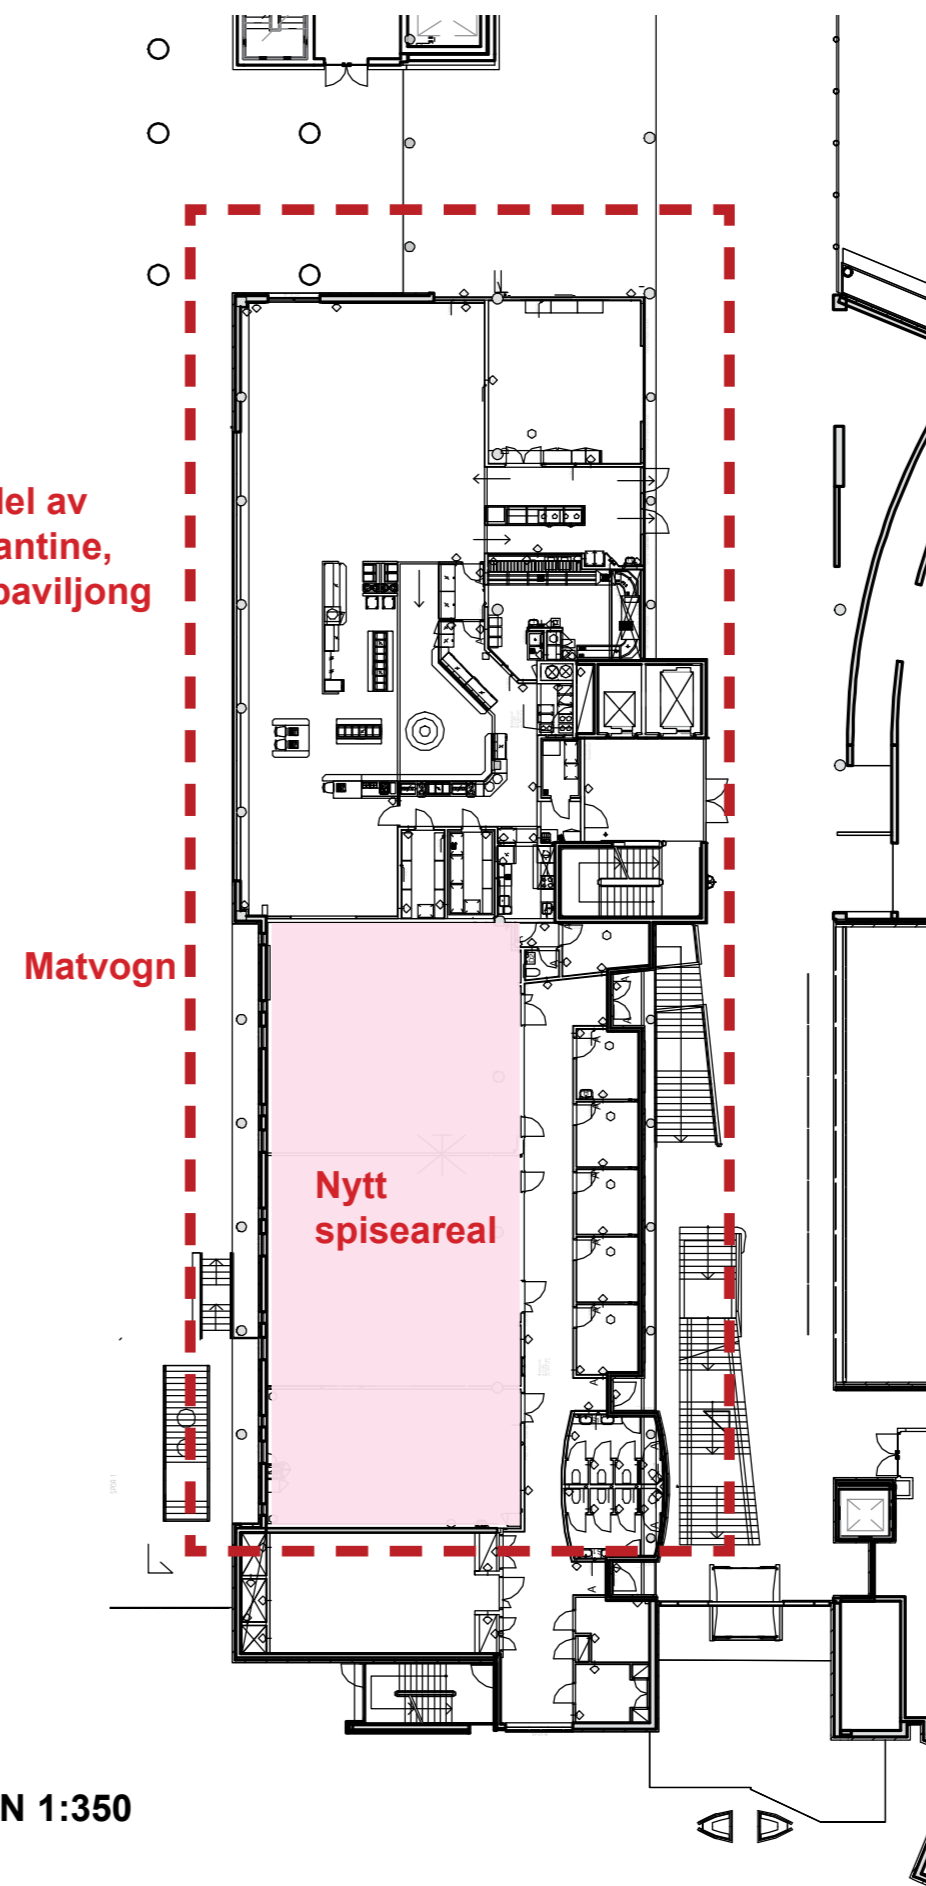

ETASJEPLAN 1:350



KANTINE | BYGG M PLAN 1



KJØKKEN, DESENTRALT | AKTIVITET D

BYGG J, PLAN U1 | AKUTTMOTTAK/OBSERVASJONSPOST

OVERSIKTSPLAN BYGG J

U1

AKUTTMOTTAK /
OBSERVASJONSPOST


OBSERVASJONSPOST
14 x Sengerom
5 x Isolat, kontaktsmitte
TOTALT 19 SENGER



Nye Rikshospitalet
Medvirkningsmøte D3



PLAN 1:350

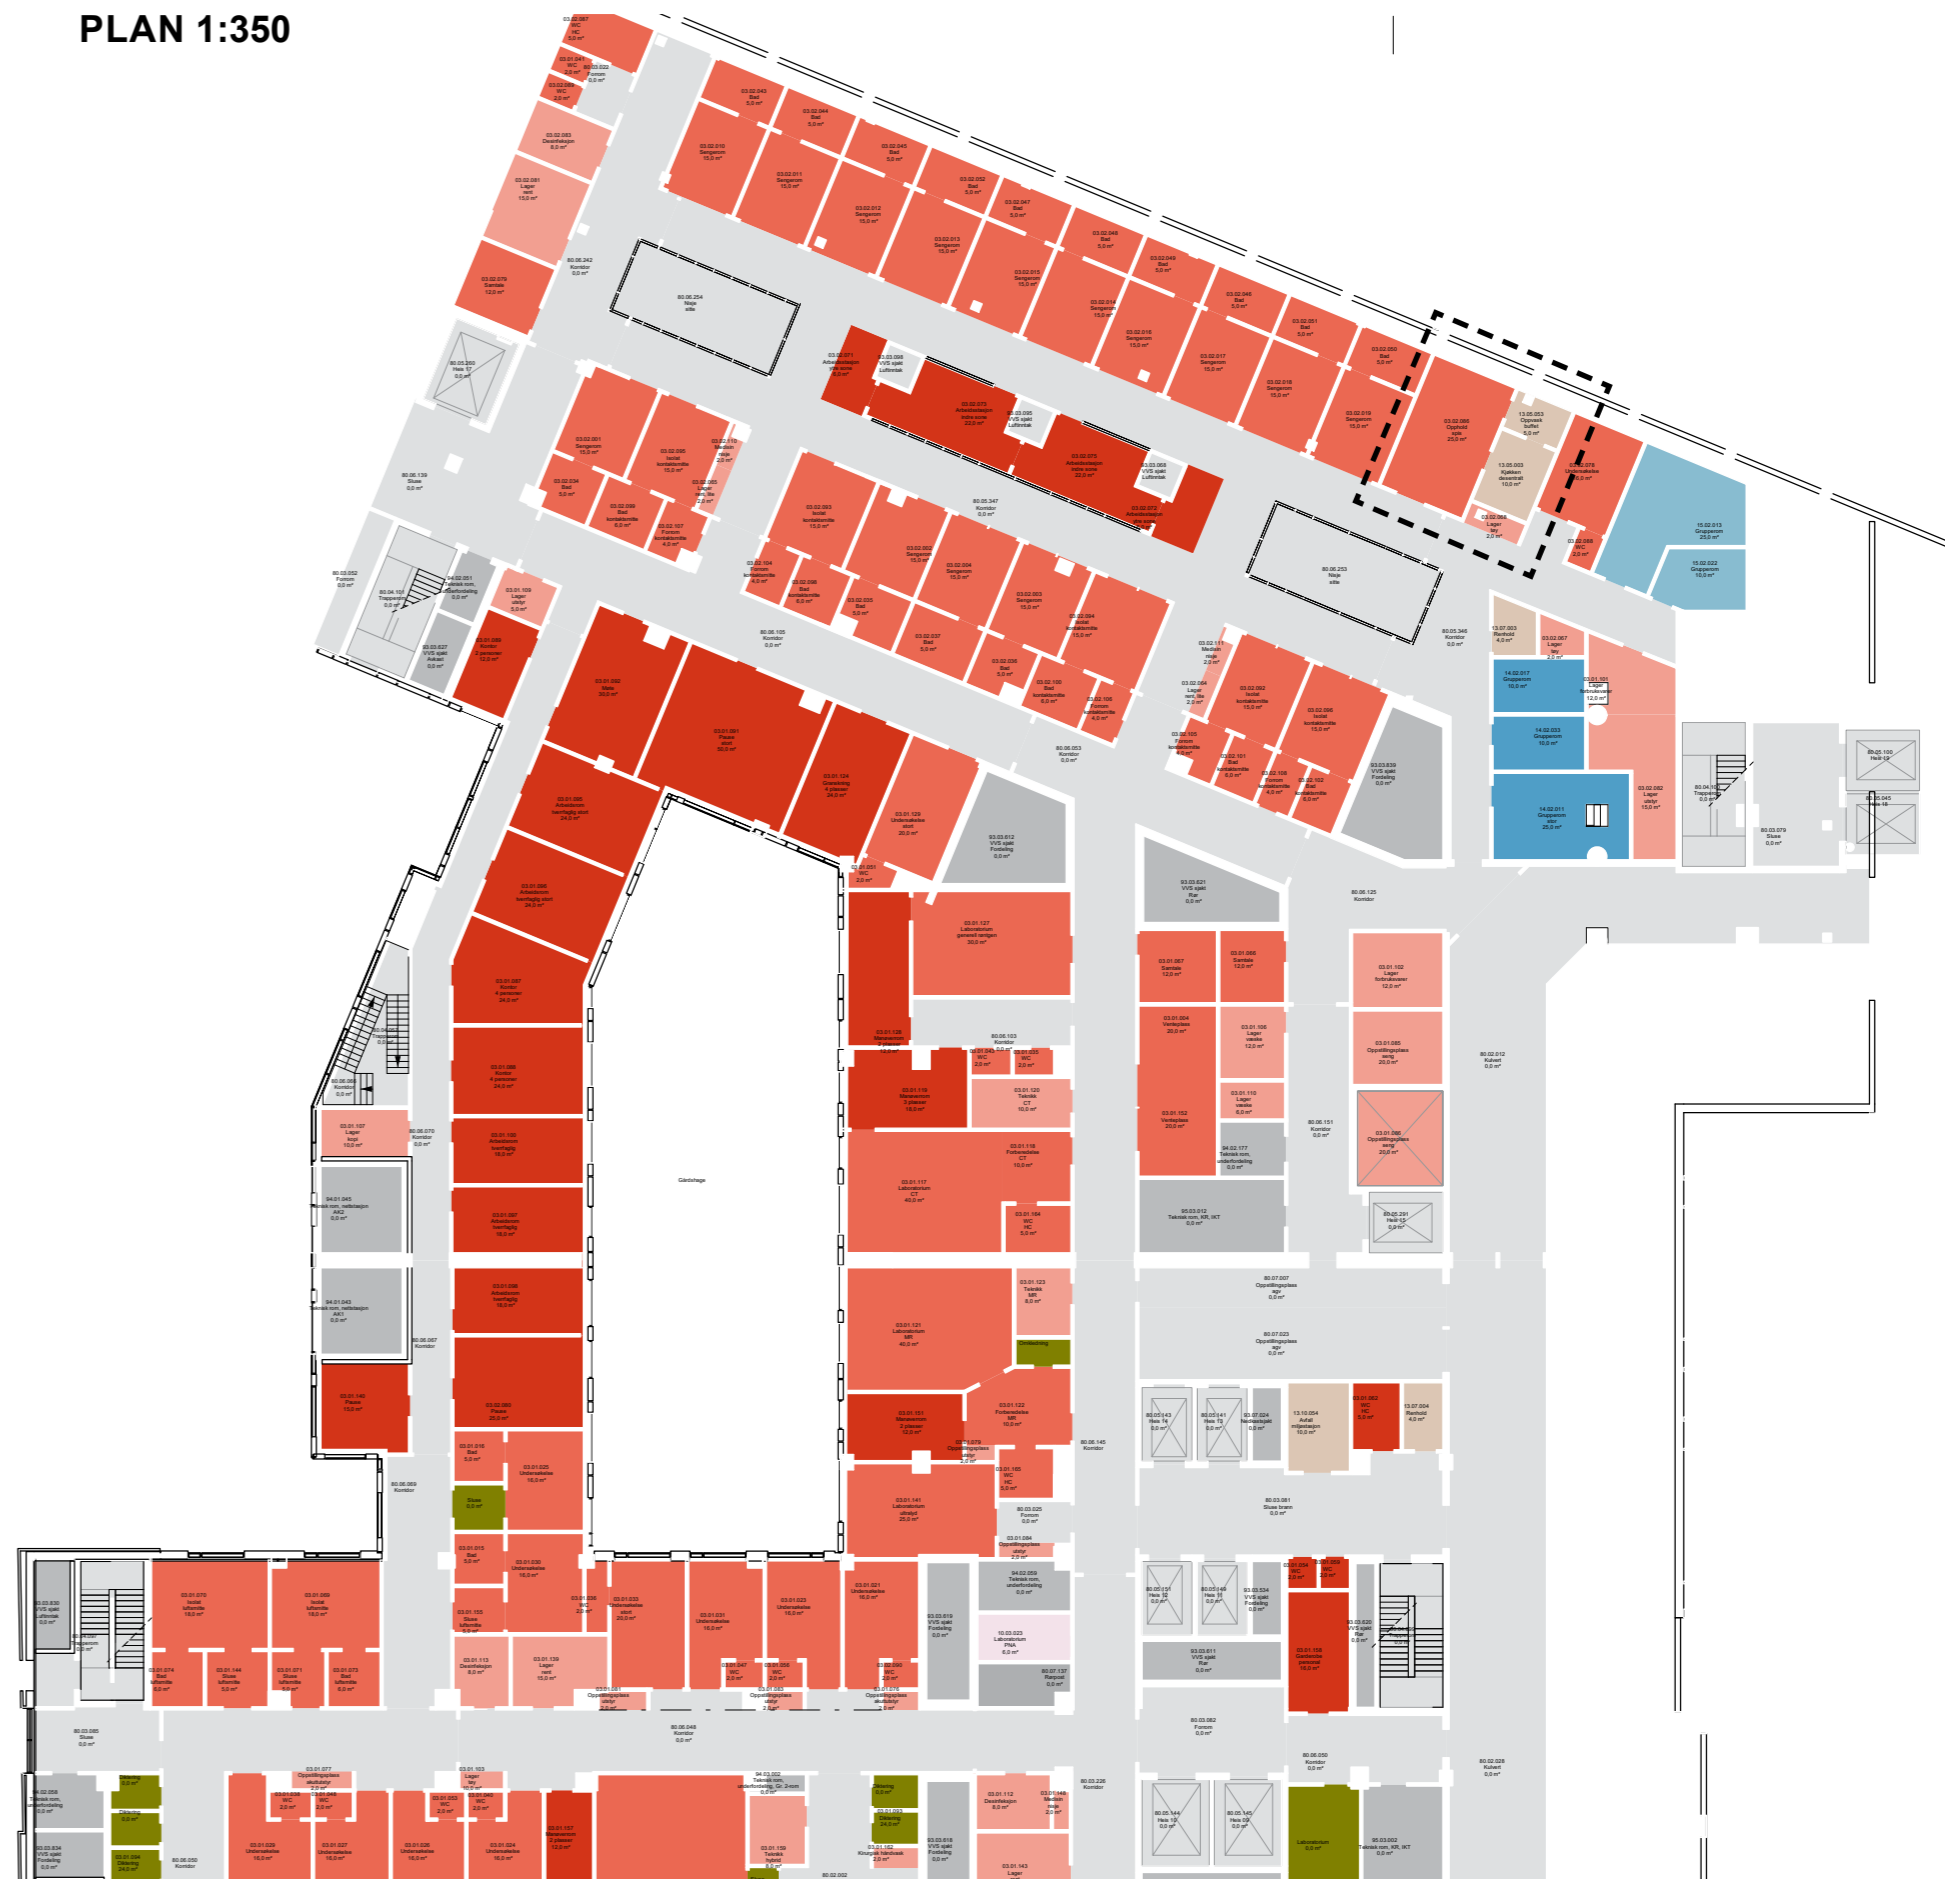

Dører, vinduer og søyler er i prosess



Dører, vinduer og søyler er i prosess

BYGG J, PLAN 07 | FØDE OG BARSEL

08-10 DØGNOMRÅDER

RØDT OMRÅDE


10 x Sengerom
6 x Intermediærrrom
1 x Isolat, luftsmite
5 x Isolat, kontaktsmitte
2 x Arbeidsstasjoner
TOTALT 22 SENGER

GRØNT OMRÅDE

20 x Sengerom
6 x Intermediærrrom
4 x Isolat, kontaktsmitte
4 x Arbeidsstasjoner
TOTALT 30 SENGER


BLÅTT OMRÅDE

16 x Sengerom
6 x Isolat, kontaktsmitte
1 x Isolat, luftsmite
2 x Arbeidsstasjon
TOTALT 23 SENGER

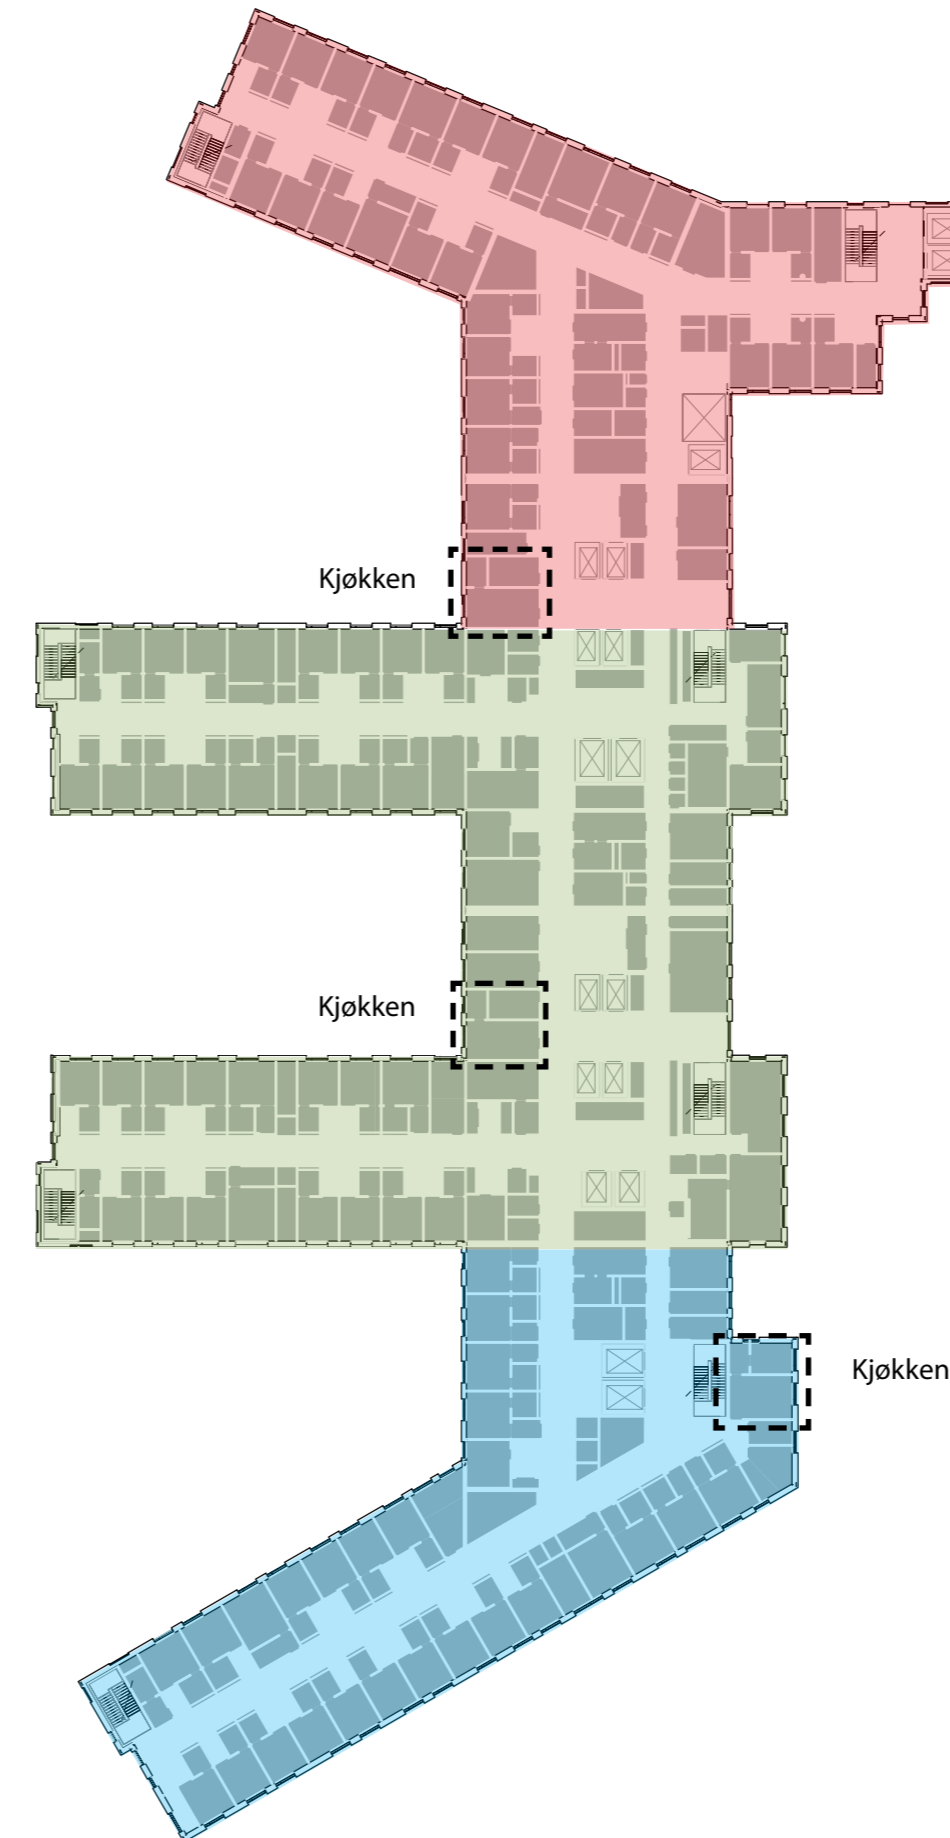


OVERSIKTSPLAN BYGG J

07 FØDE/BARSEL

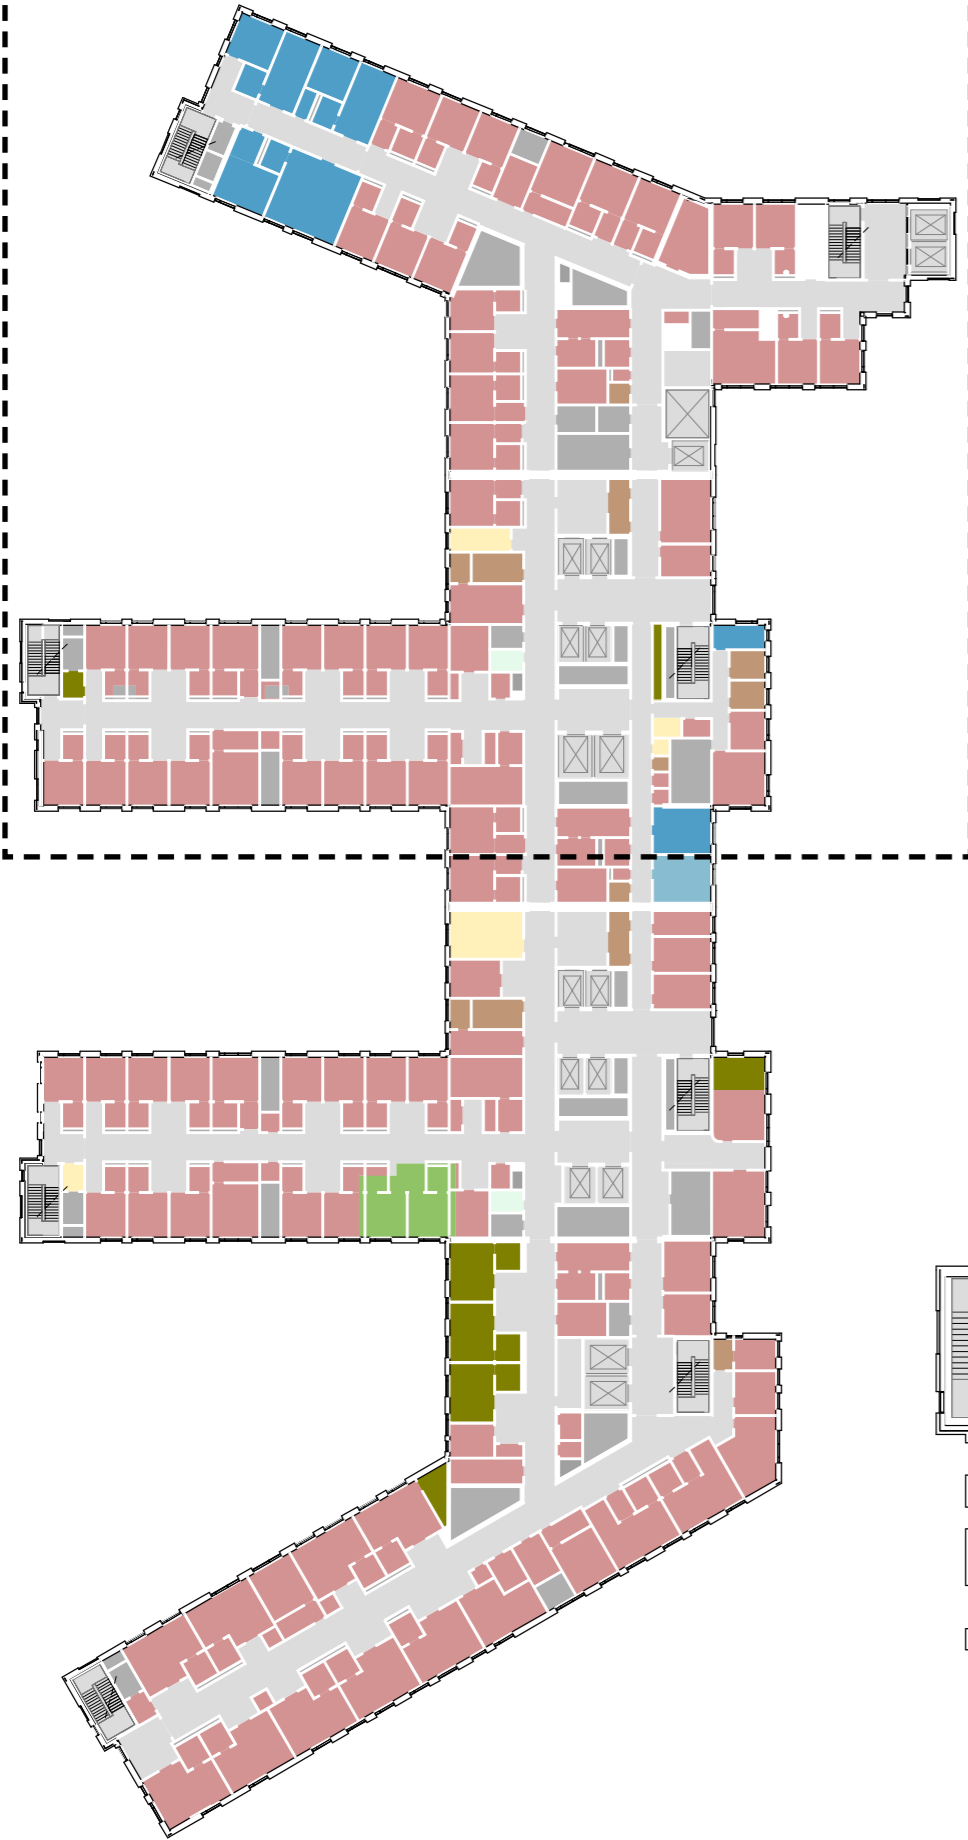


Nye Rikshospitalet
Medvirkningsmøte D3

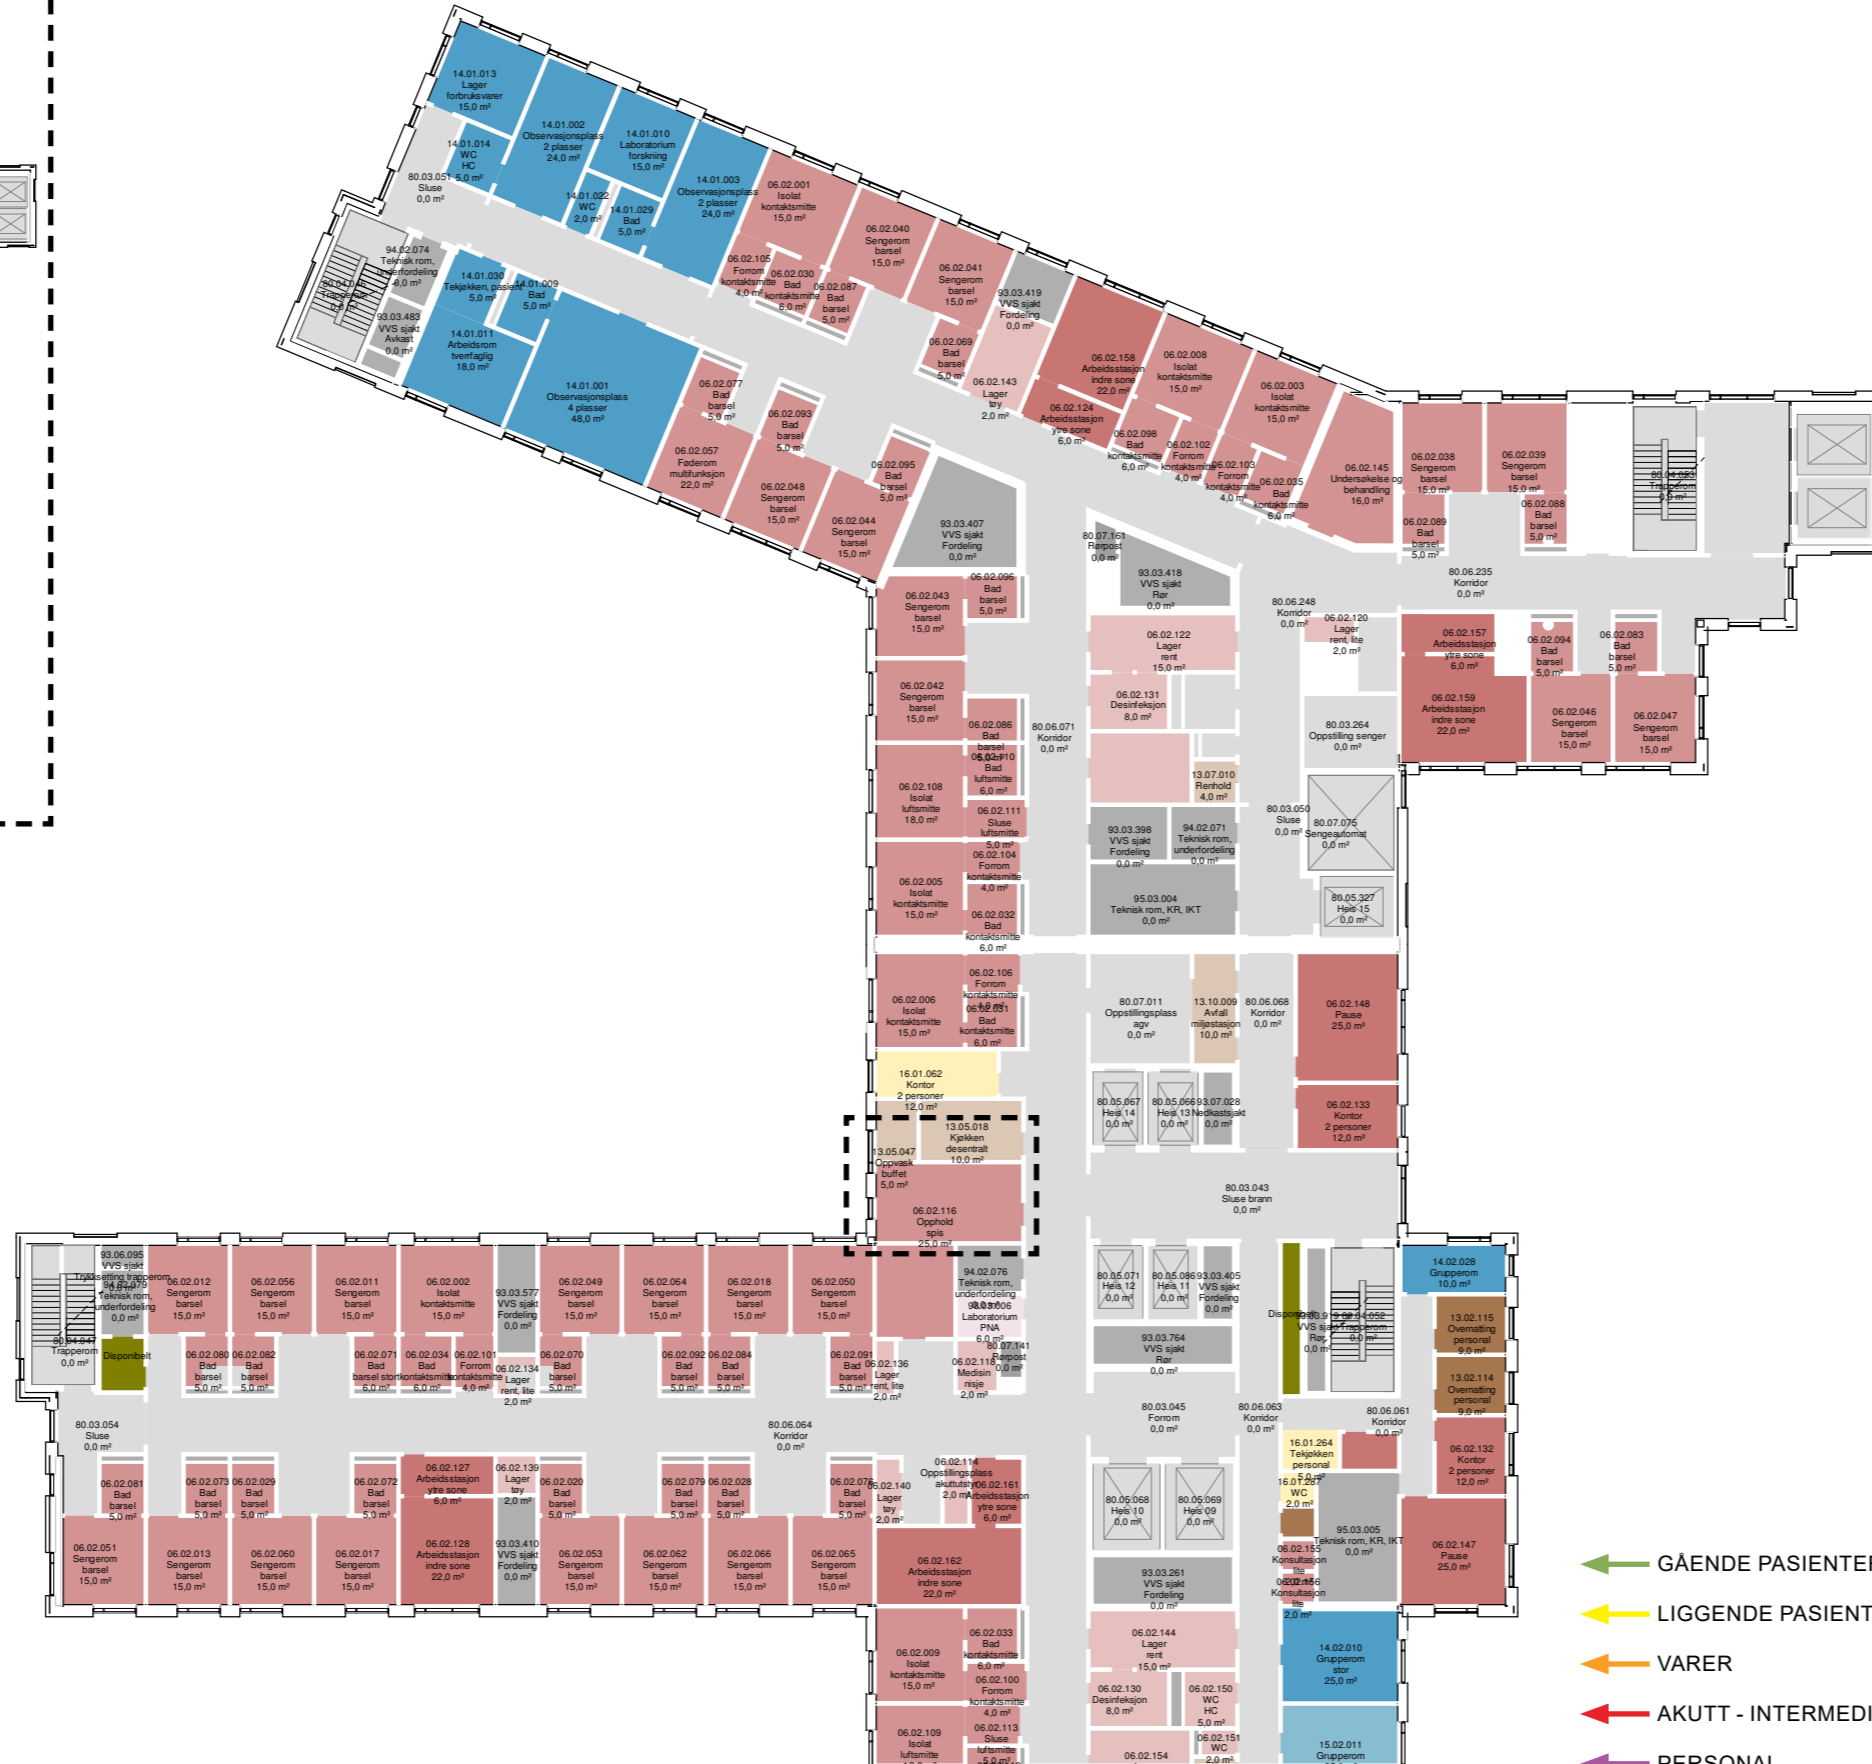

PLAN 1:350



Dører, vinduer og søyler er i prosess

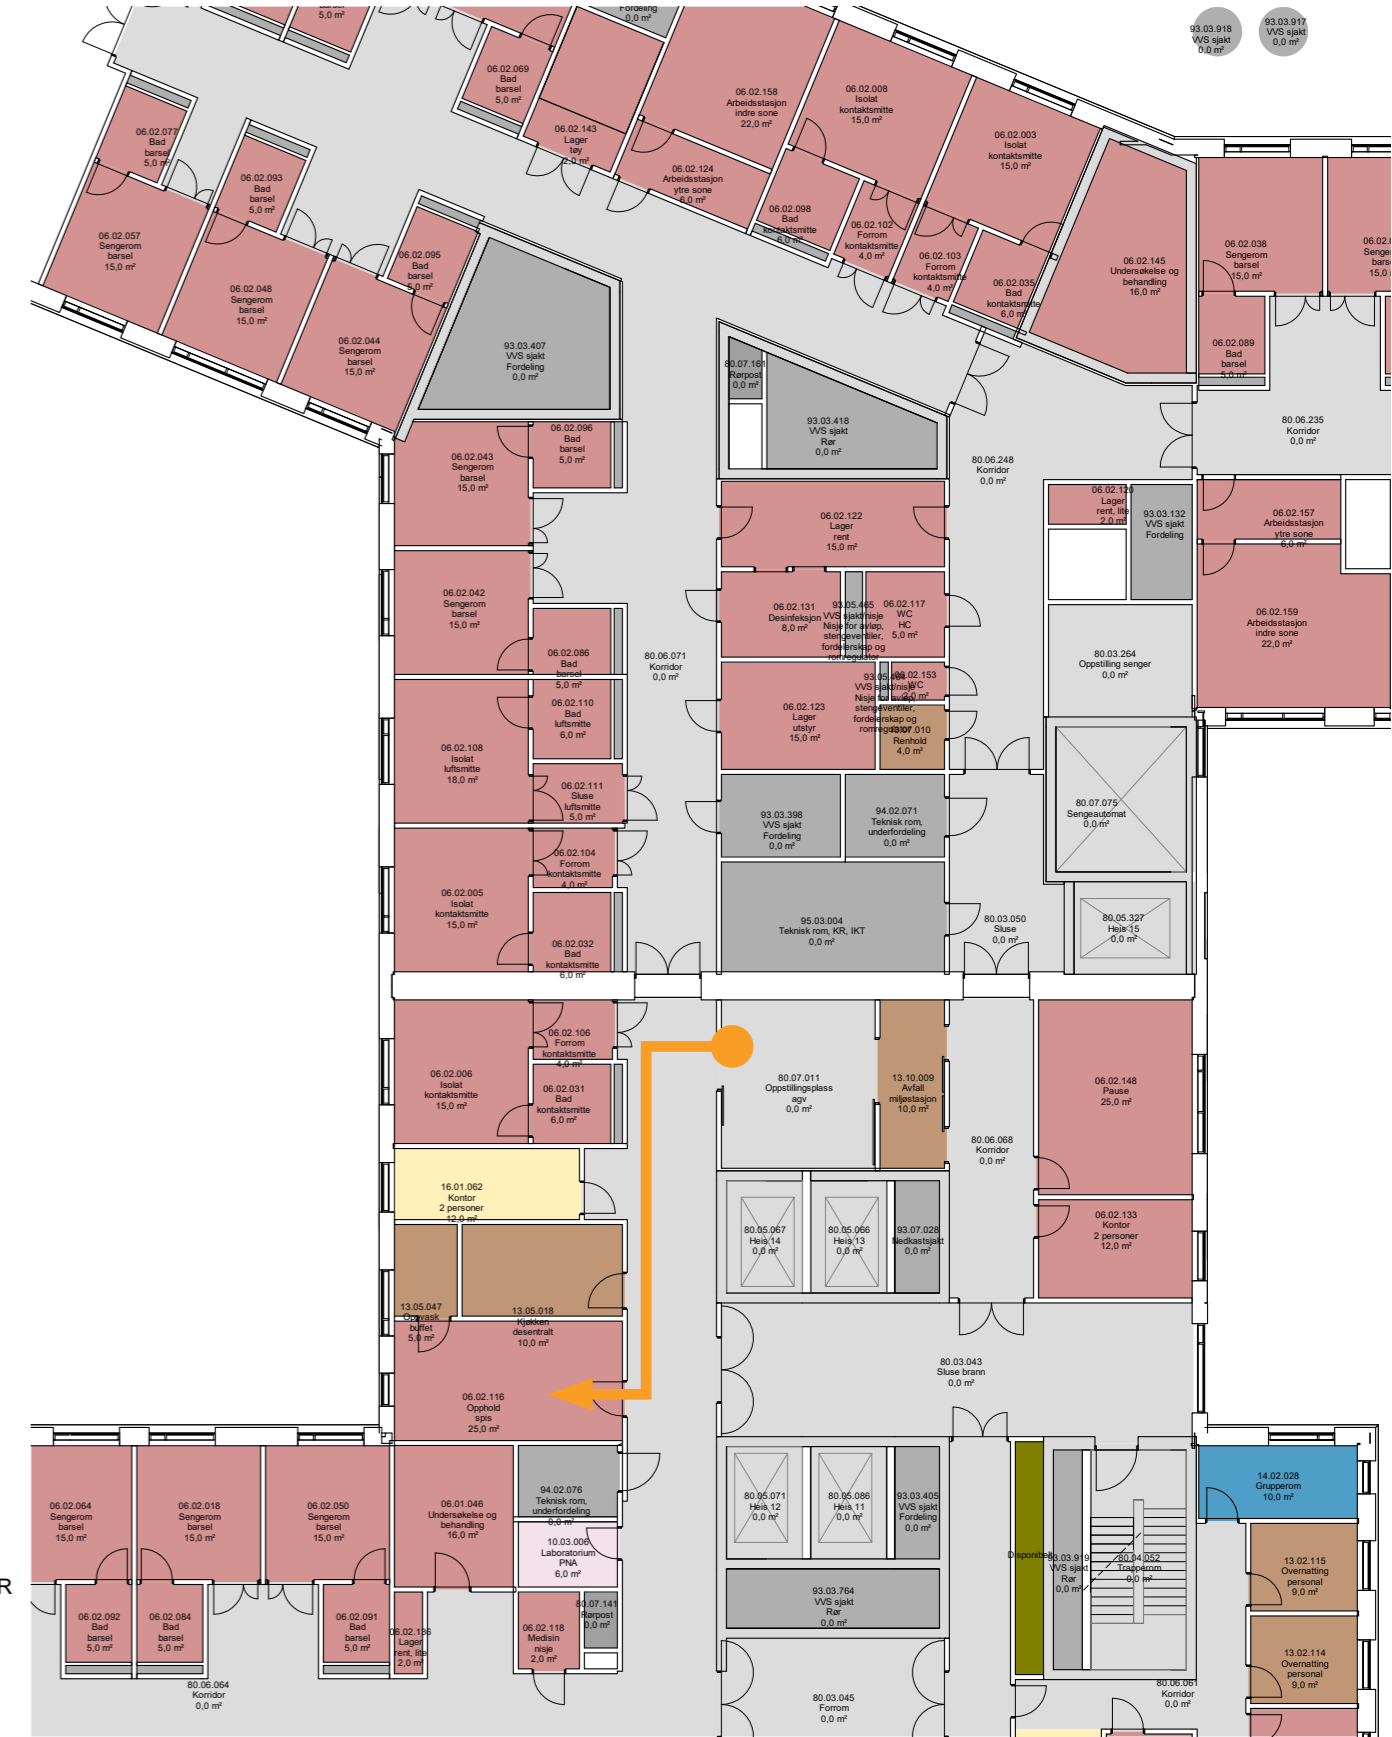

UTSNITT PLAN 1:200

Dører, vinduer og søyler er i prosess


- ← GÅENDE PASIENTER OG BESØK
- ← LIGGENDE PASIENTER OG SENGER
- ← VARER
- ← AKUTT - INTERMEDIÆR
- ← PERSONAL

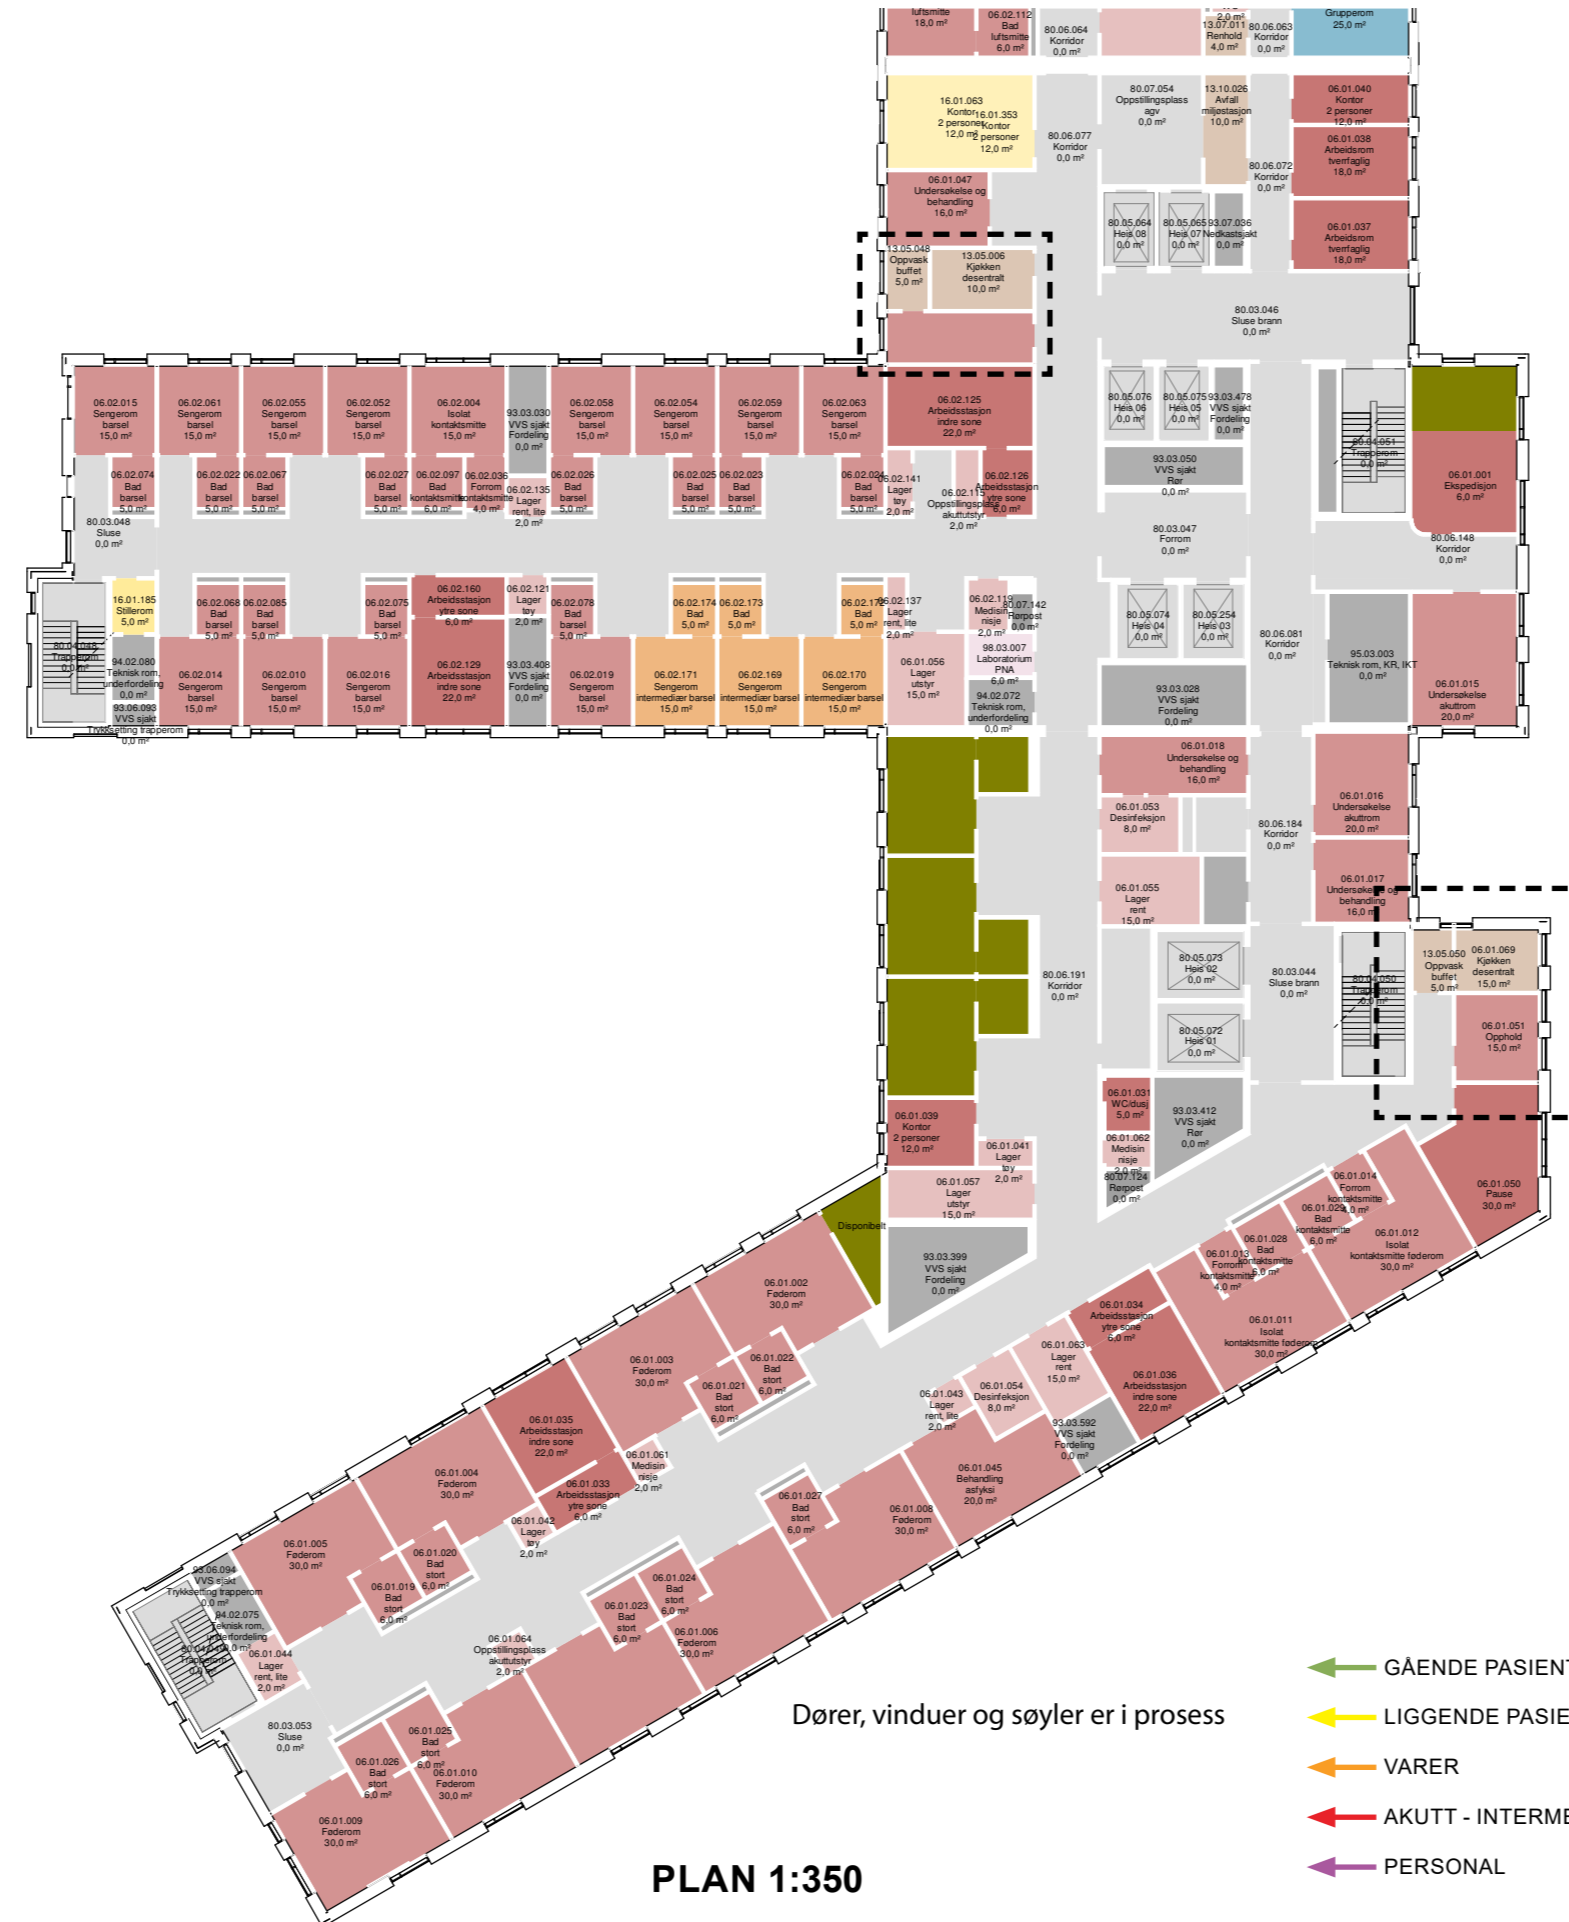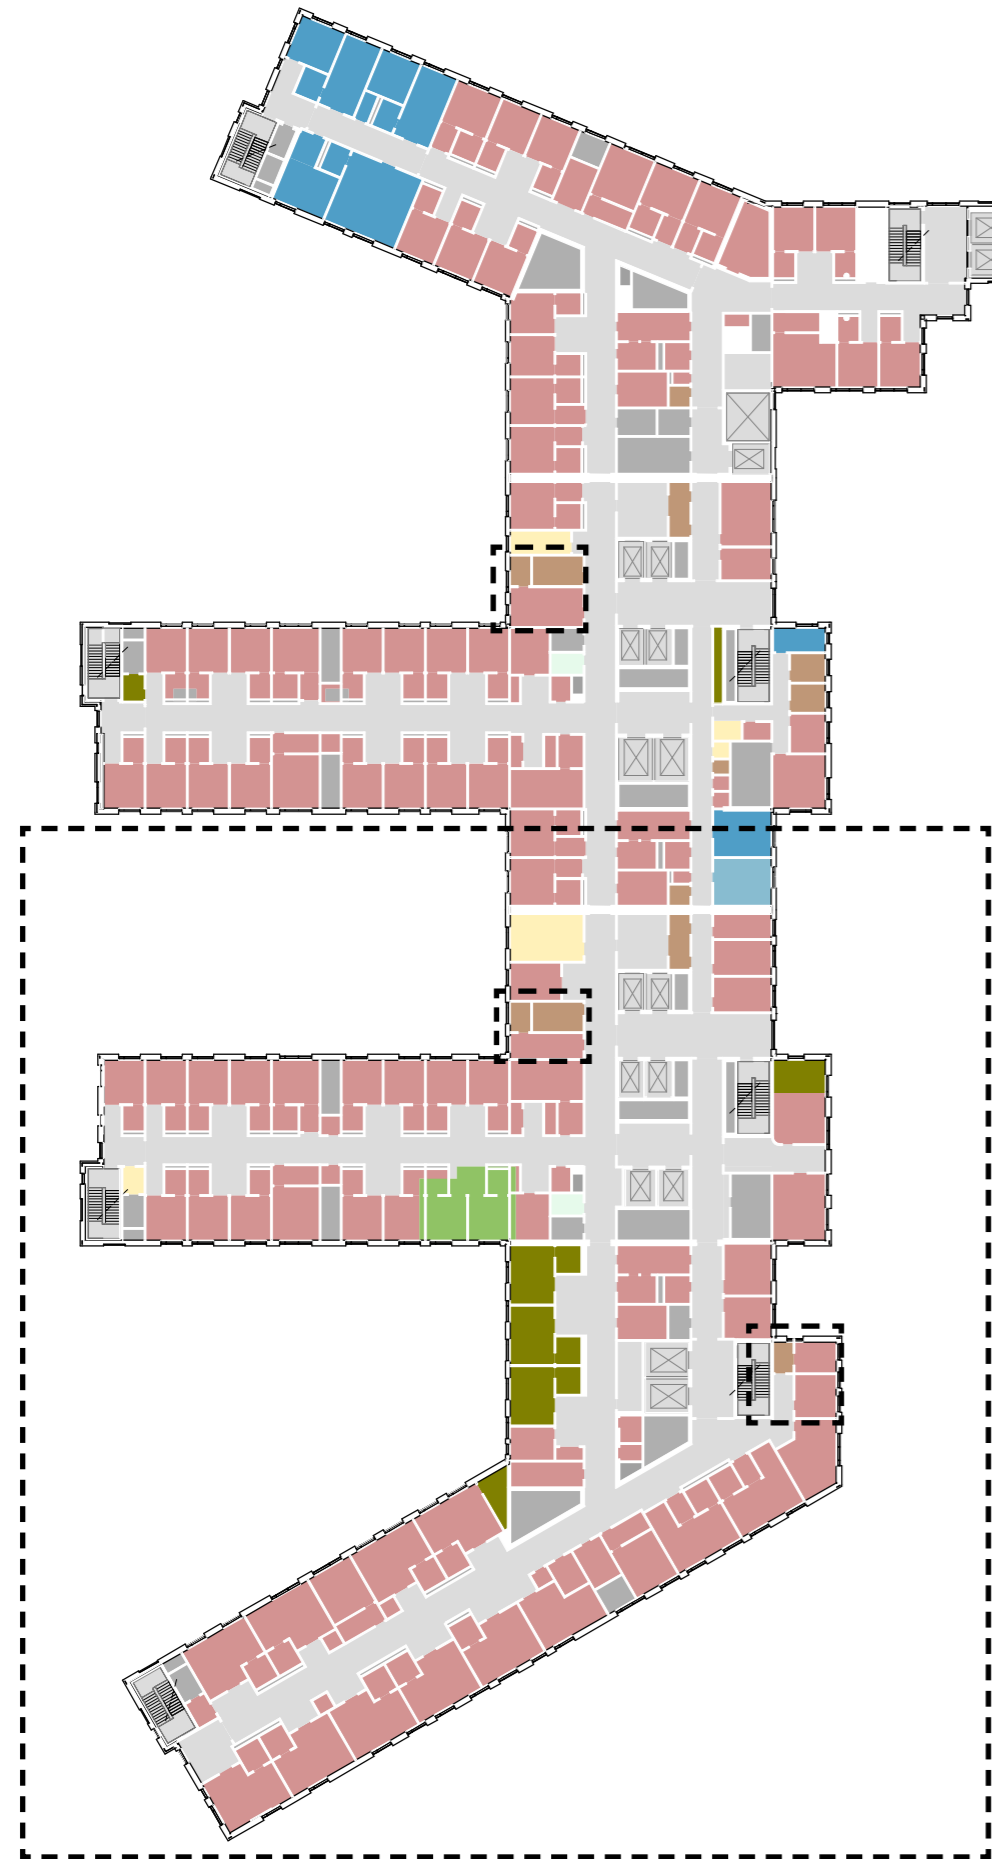

PLAN 1:350

Dører, vinduer og søyler er i prosess

- ← GÅENDE PASIENTER OG BESØK
- ← LIGGENDE PASIENTER OG SENGER
- ← VARER
- ← AKUTT - INTERMEDIÆR
- ← PERSONAL

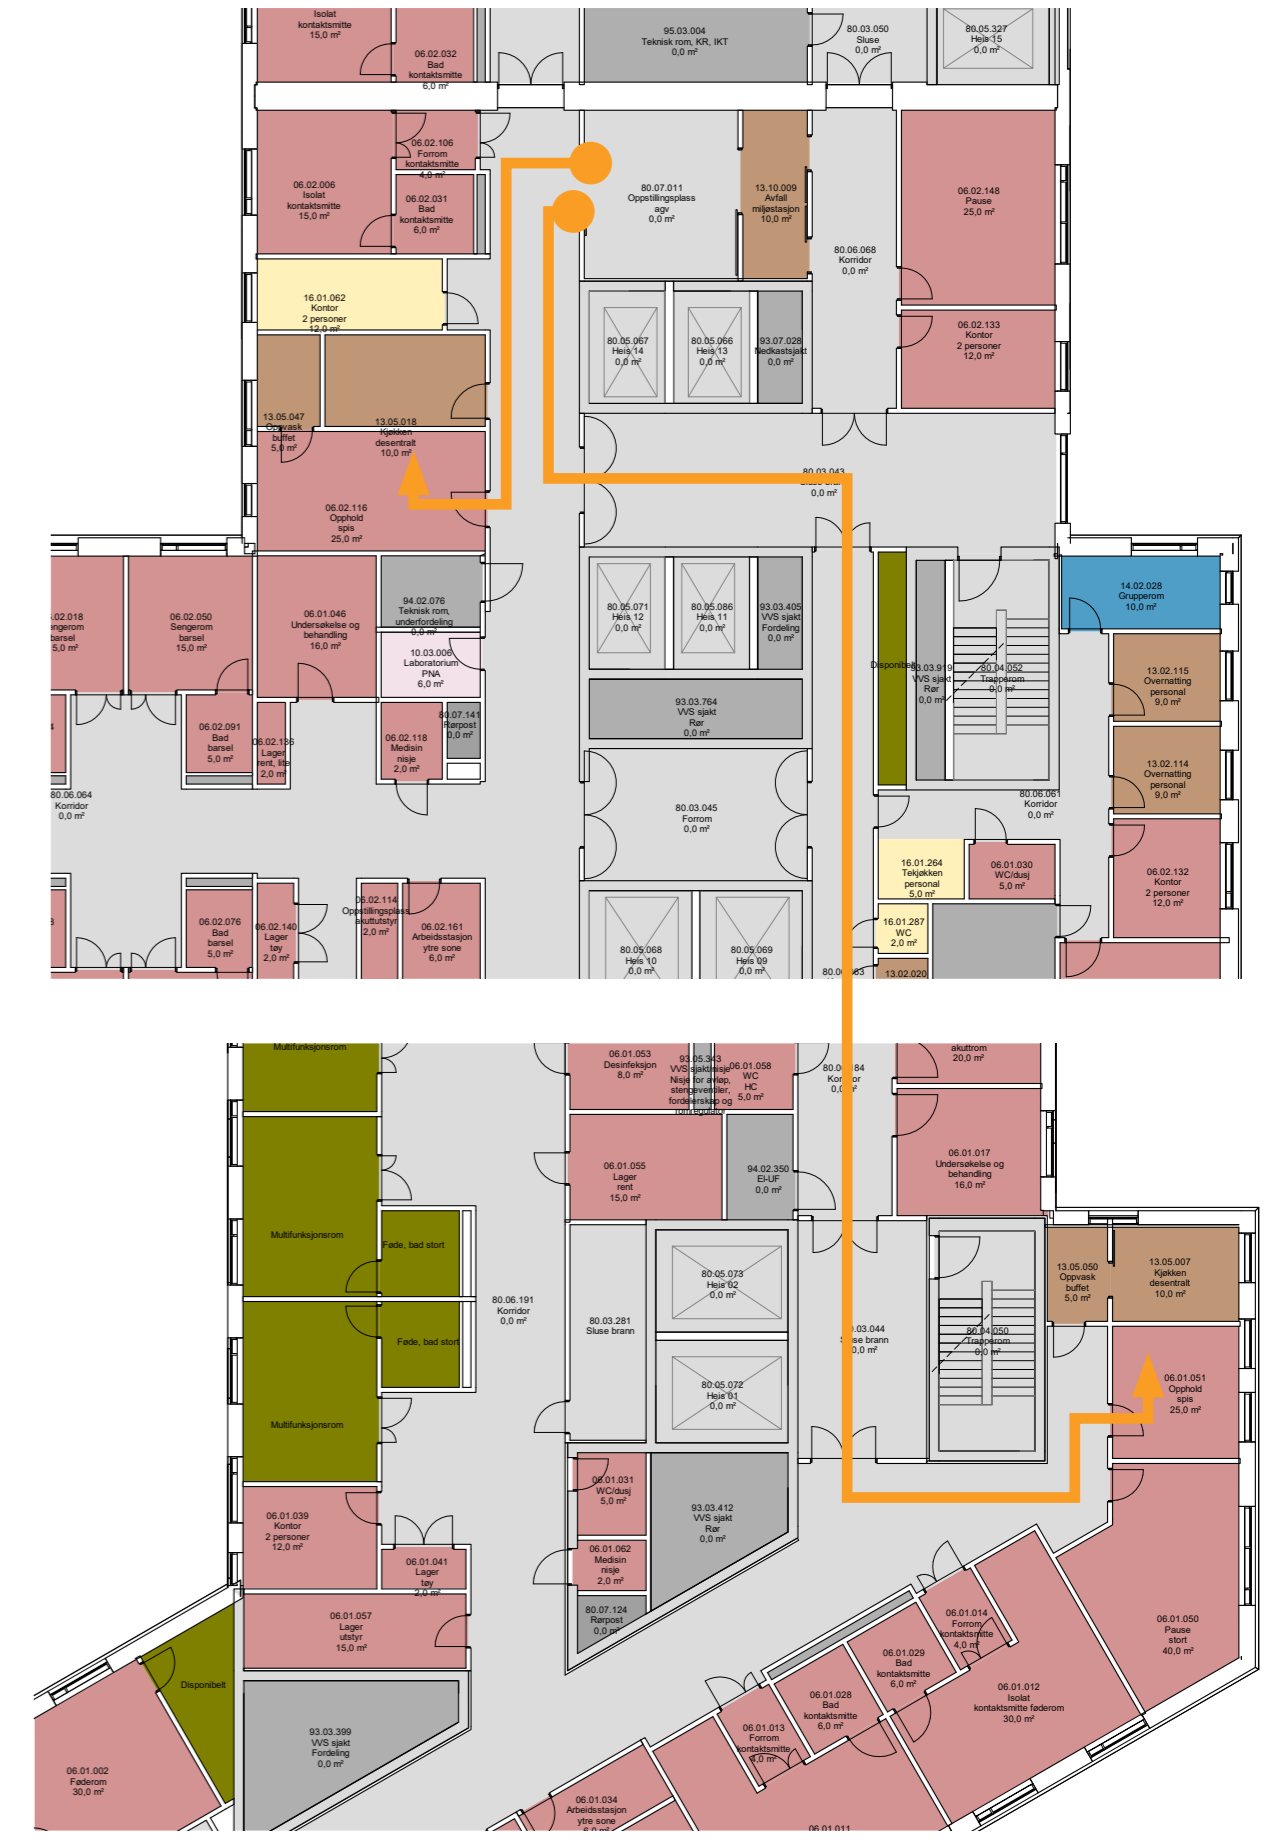


UTSNITT PLAN 1:200

Dører, vinduer og søyler er i prosess


BYGG J, PLAN 08-10 | DØGNOMRÅDER

OVERSIKTSPLAN BYGG J

08-10 DØGNOMRÅDE

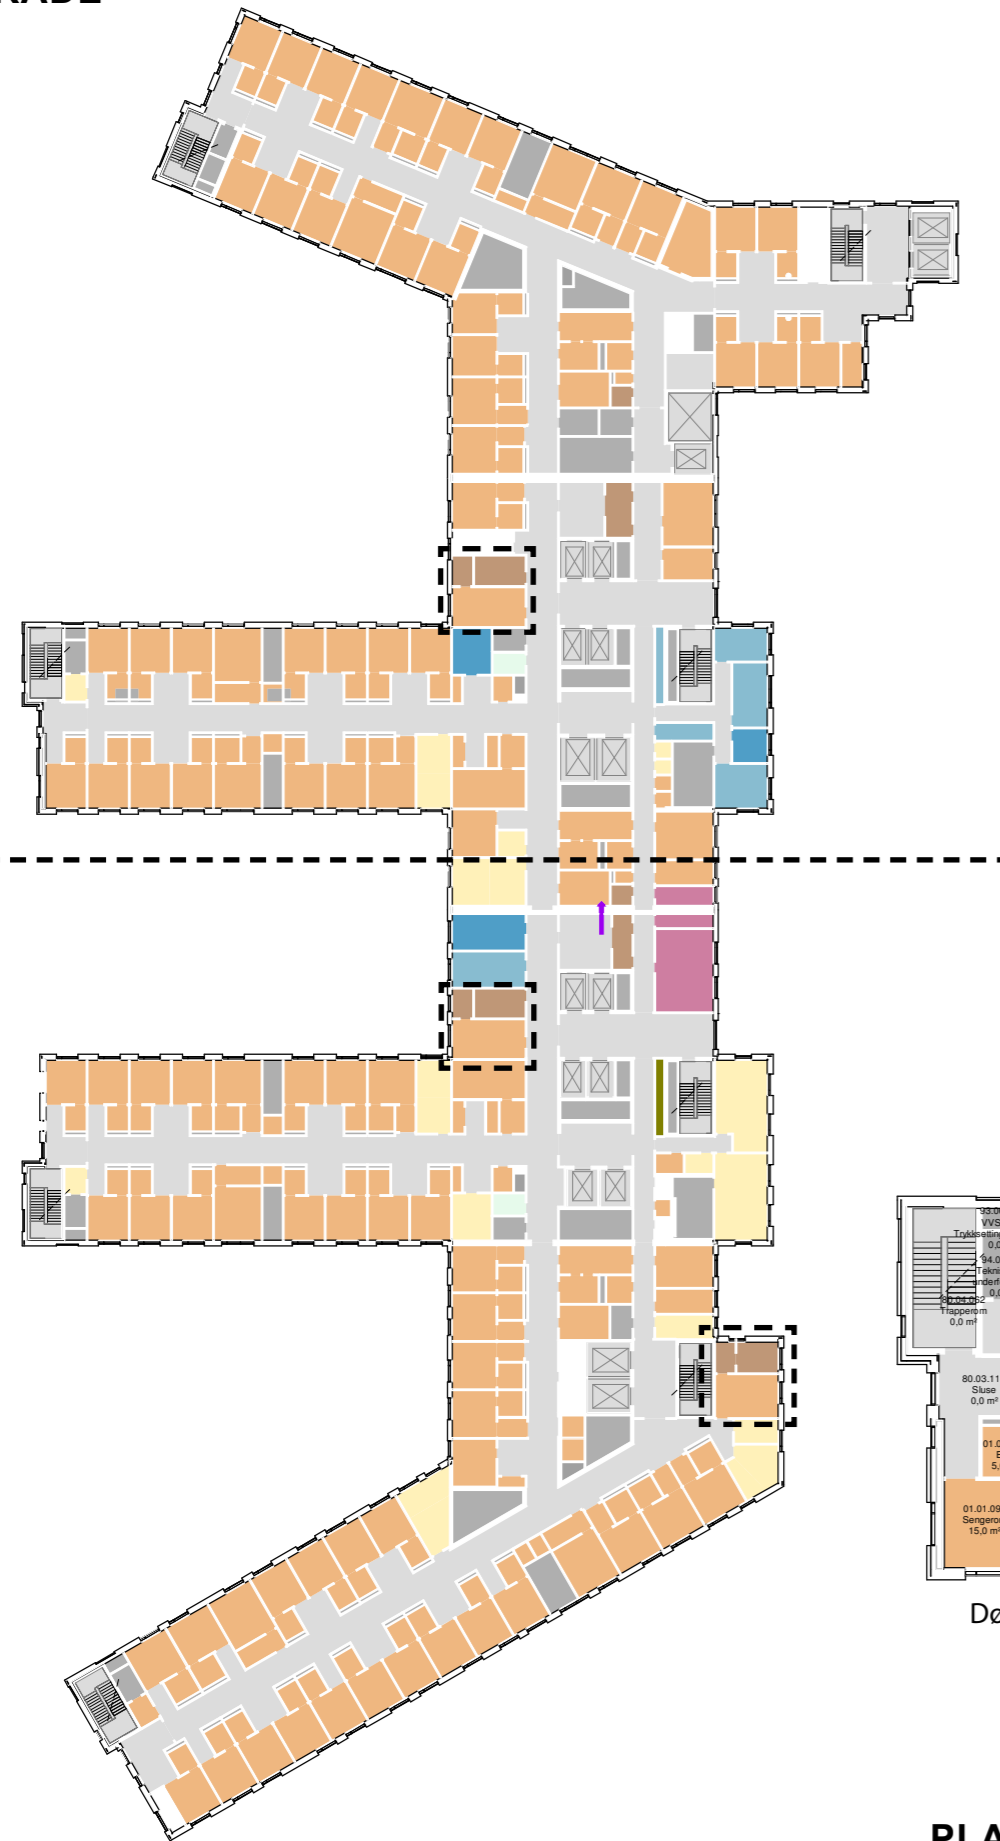


Nye Rikshospitalet Medvirkningsmøte D3

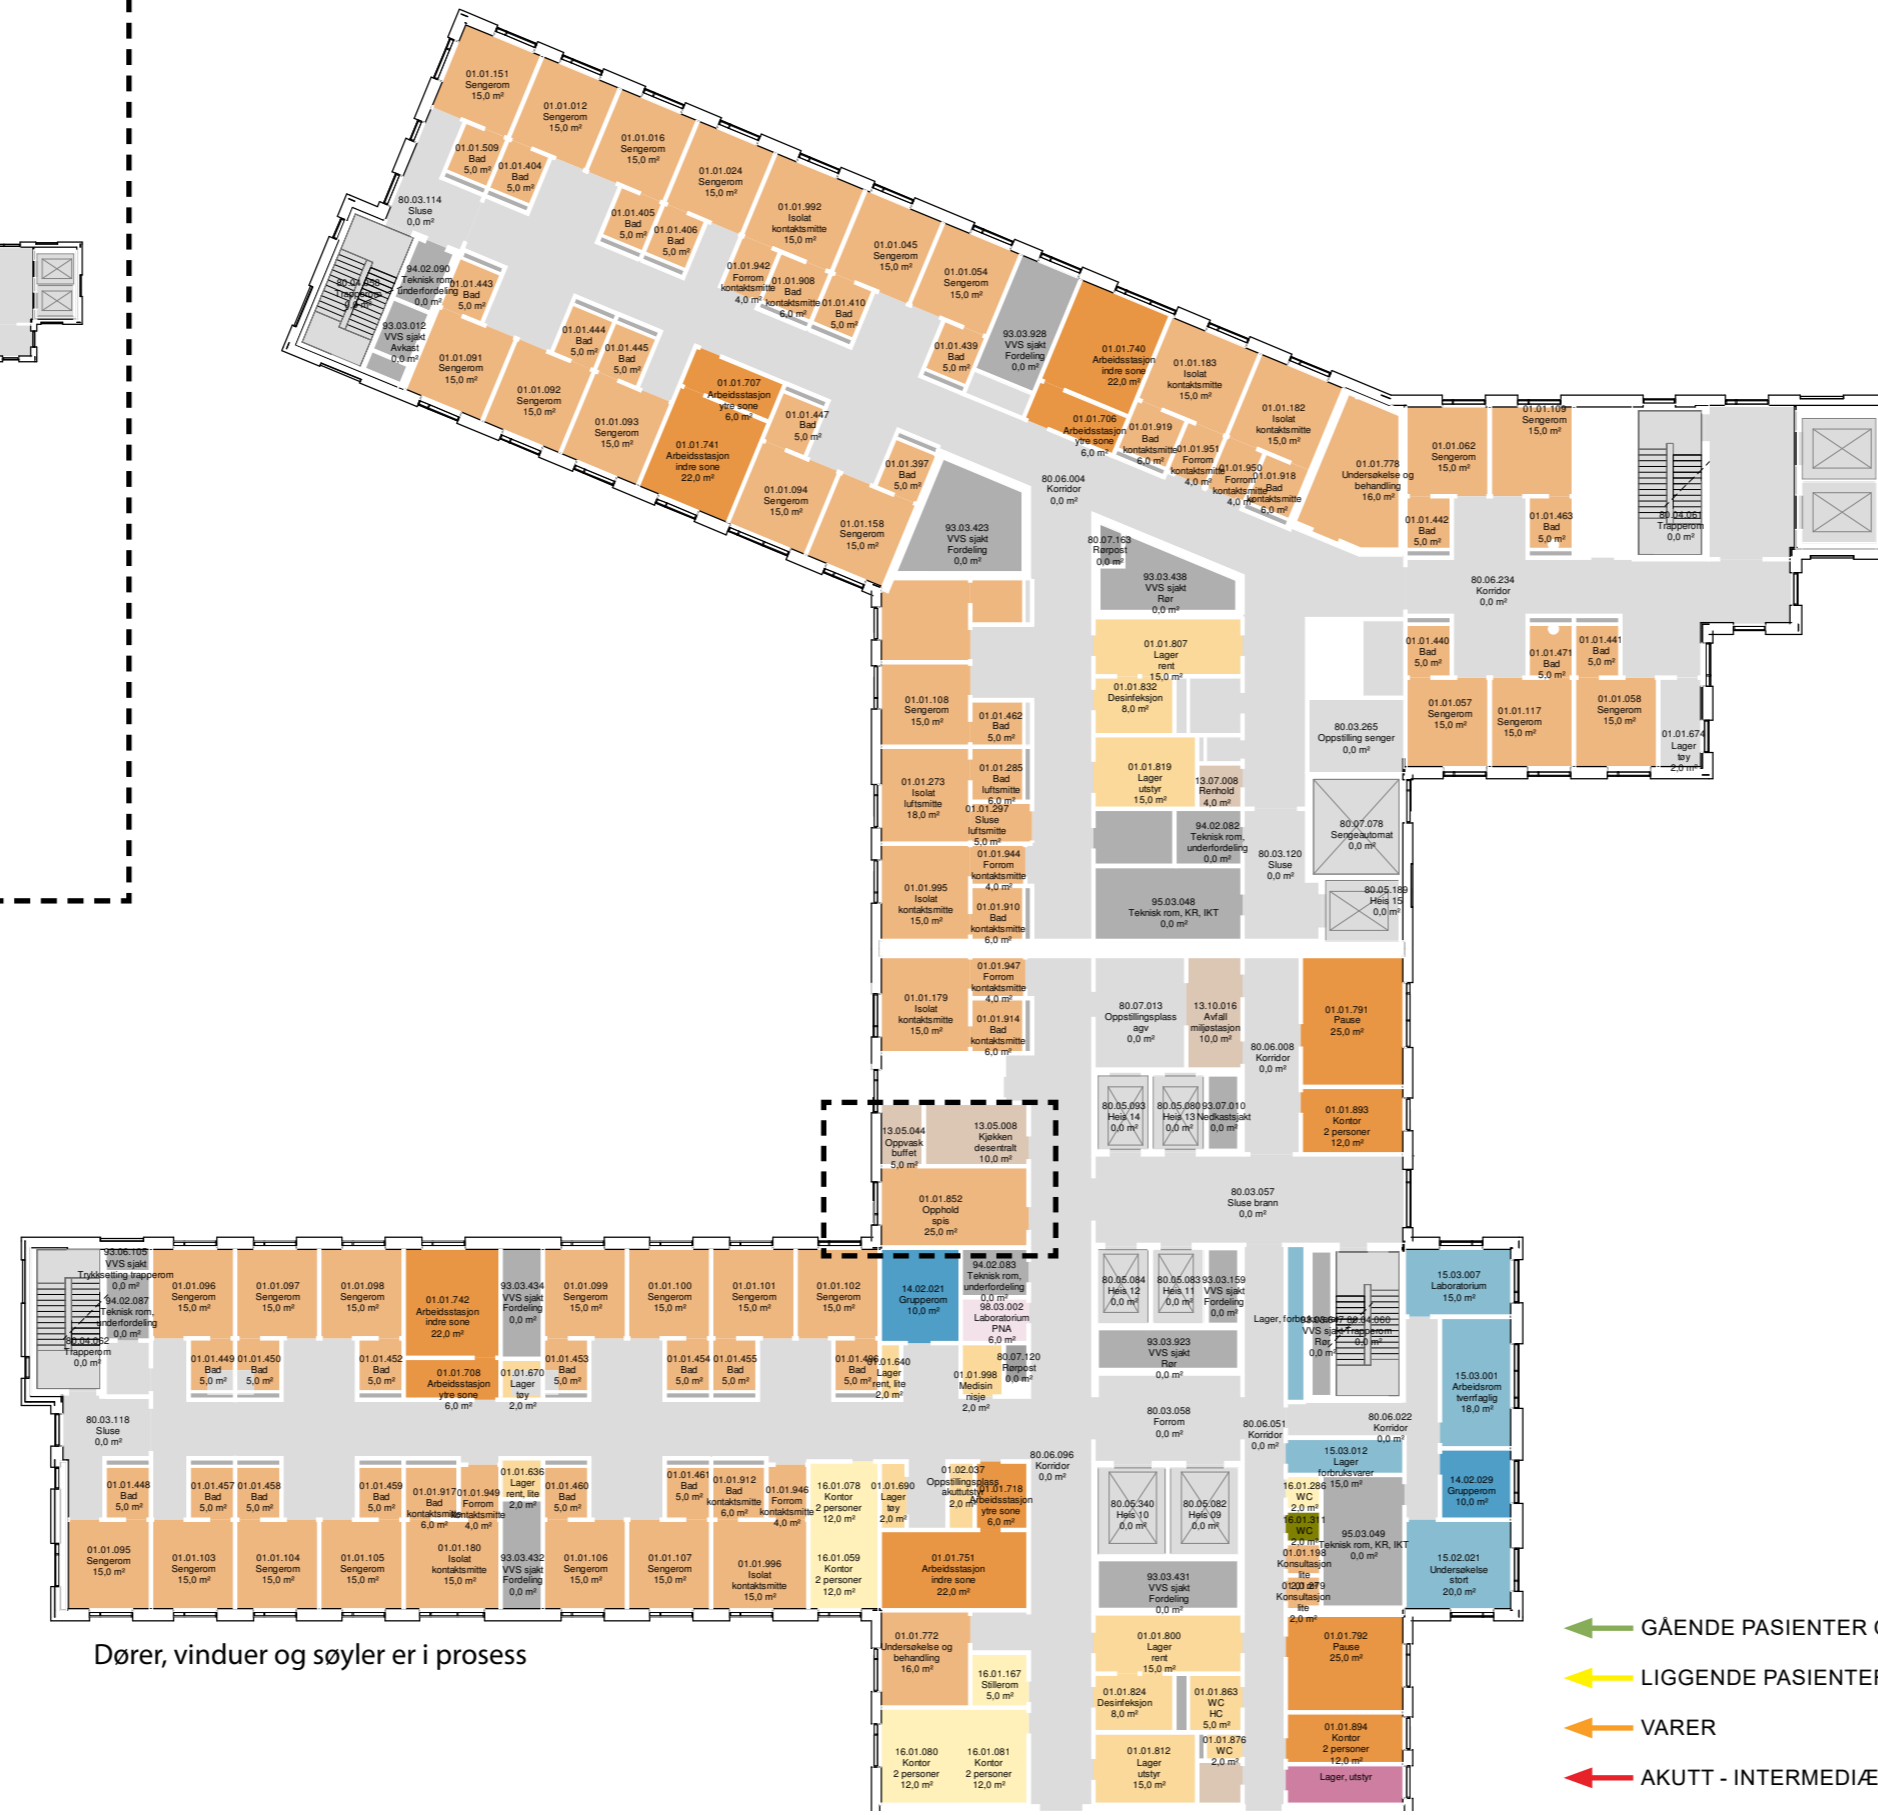

Dører, vinduer og søyler er i prosess

PLAN 1:350

- ← GÅENDE PASIENTER OG BESØK
- ← LIGGENDE PASIENTER OG SENGER
- ← VARER
- ← AKUTT - INTERMEDIÆR
- ← PERSONAL

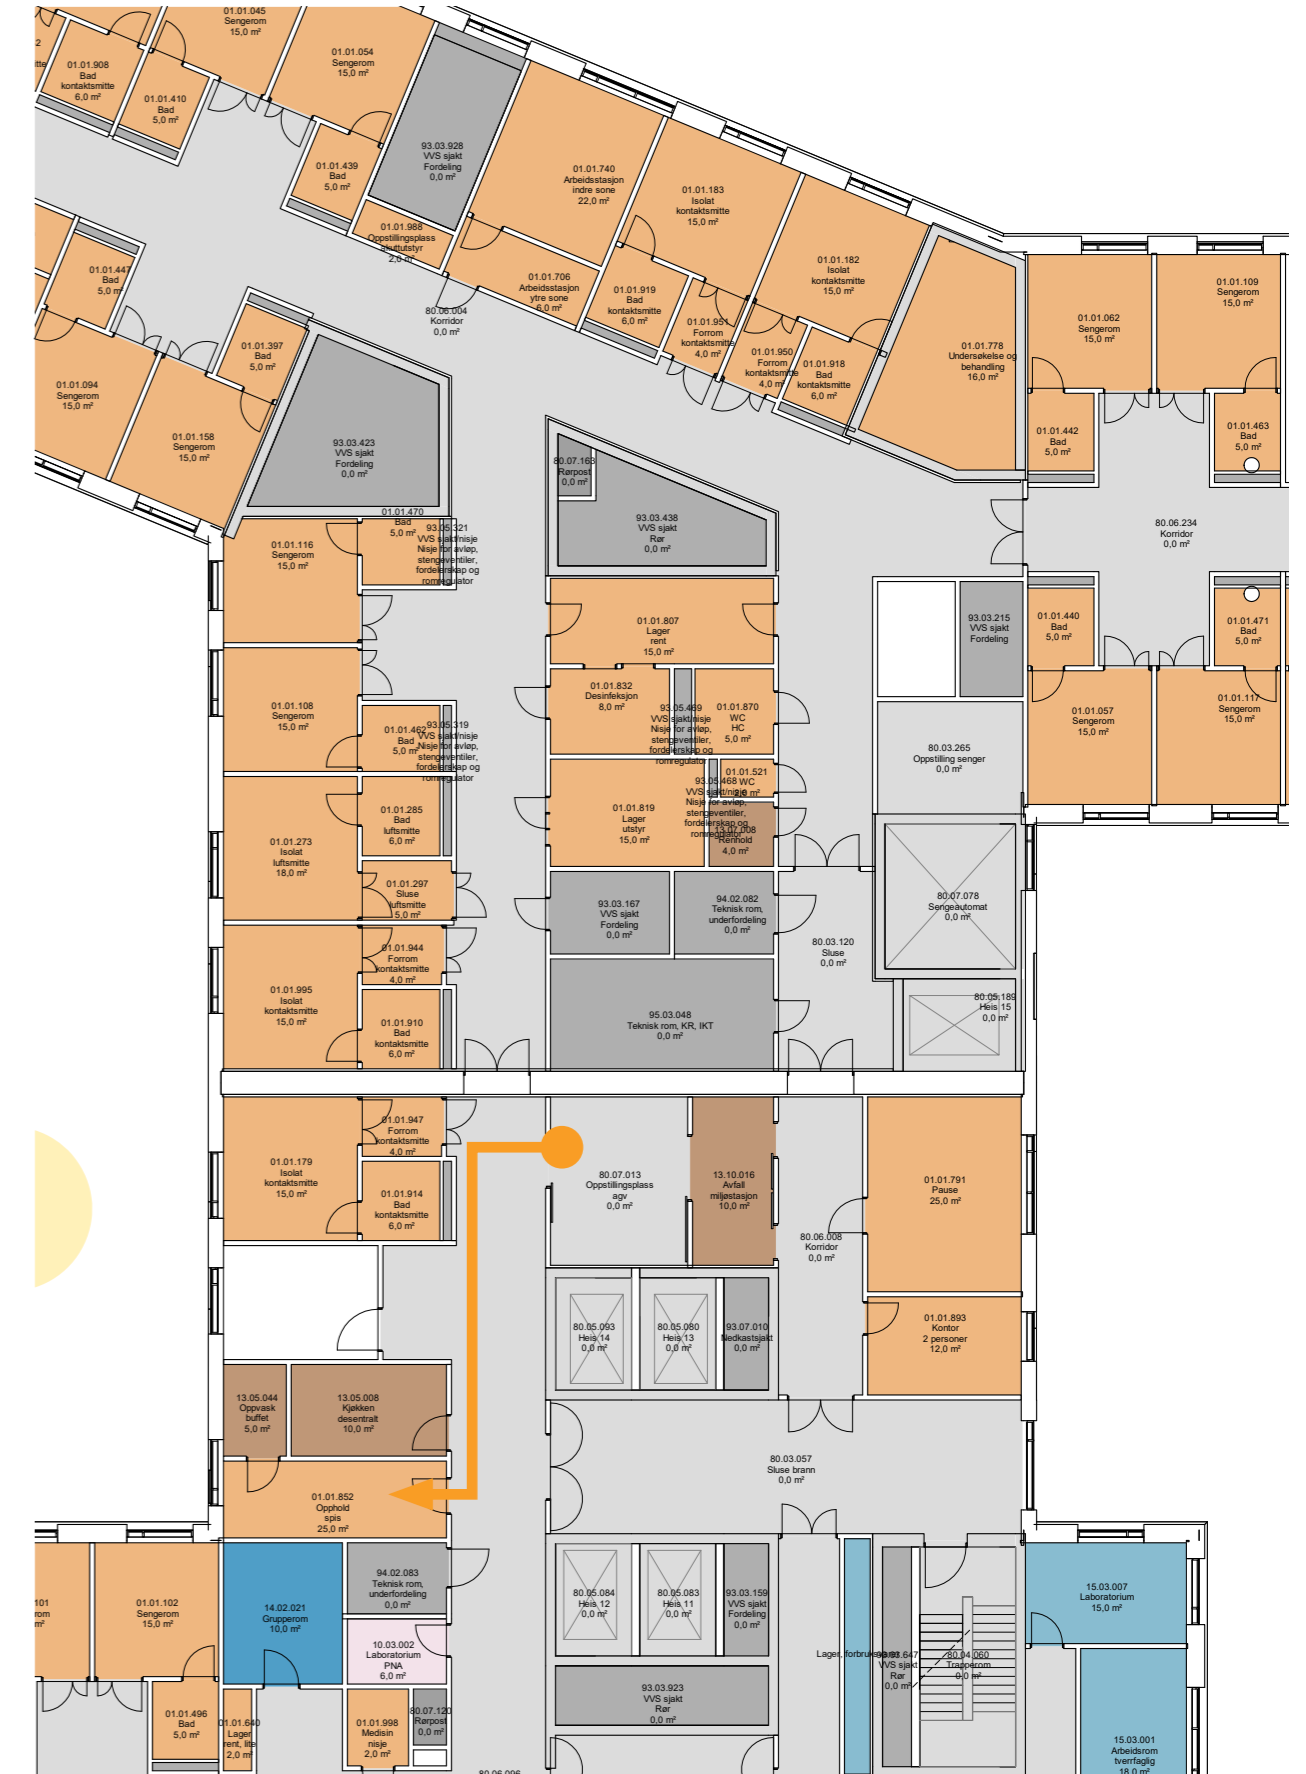


Dører, vinduer og søyler er i prosess


UTSNITT PLAN 1:200

OVERSIKTSPLAN BYGG J

08-10 DØGNOMRÅDE

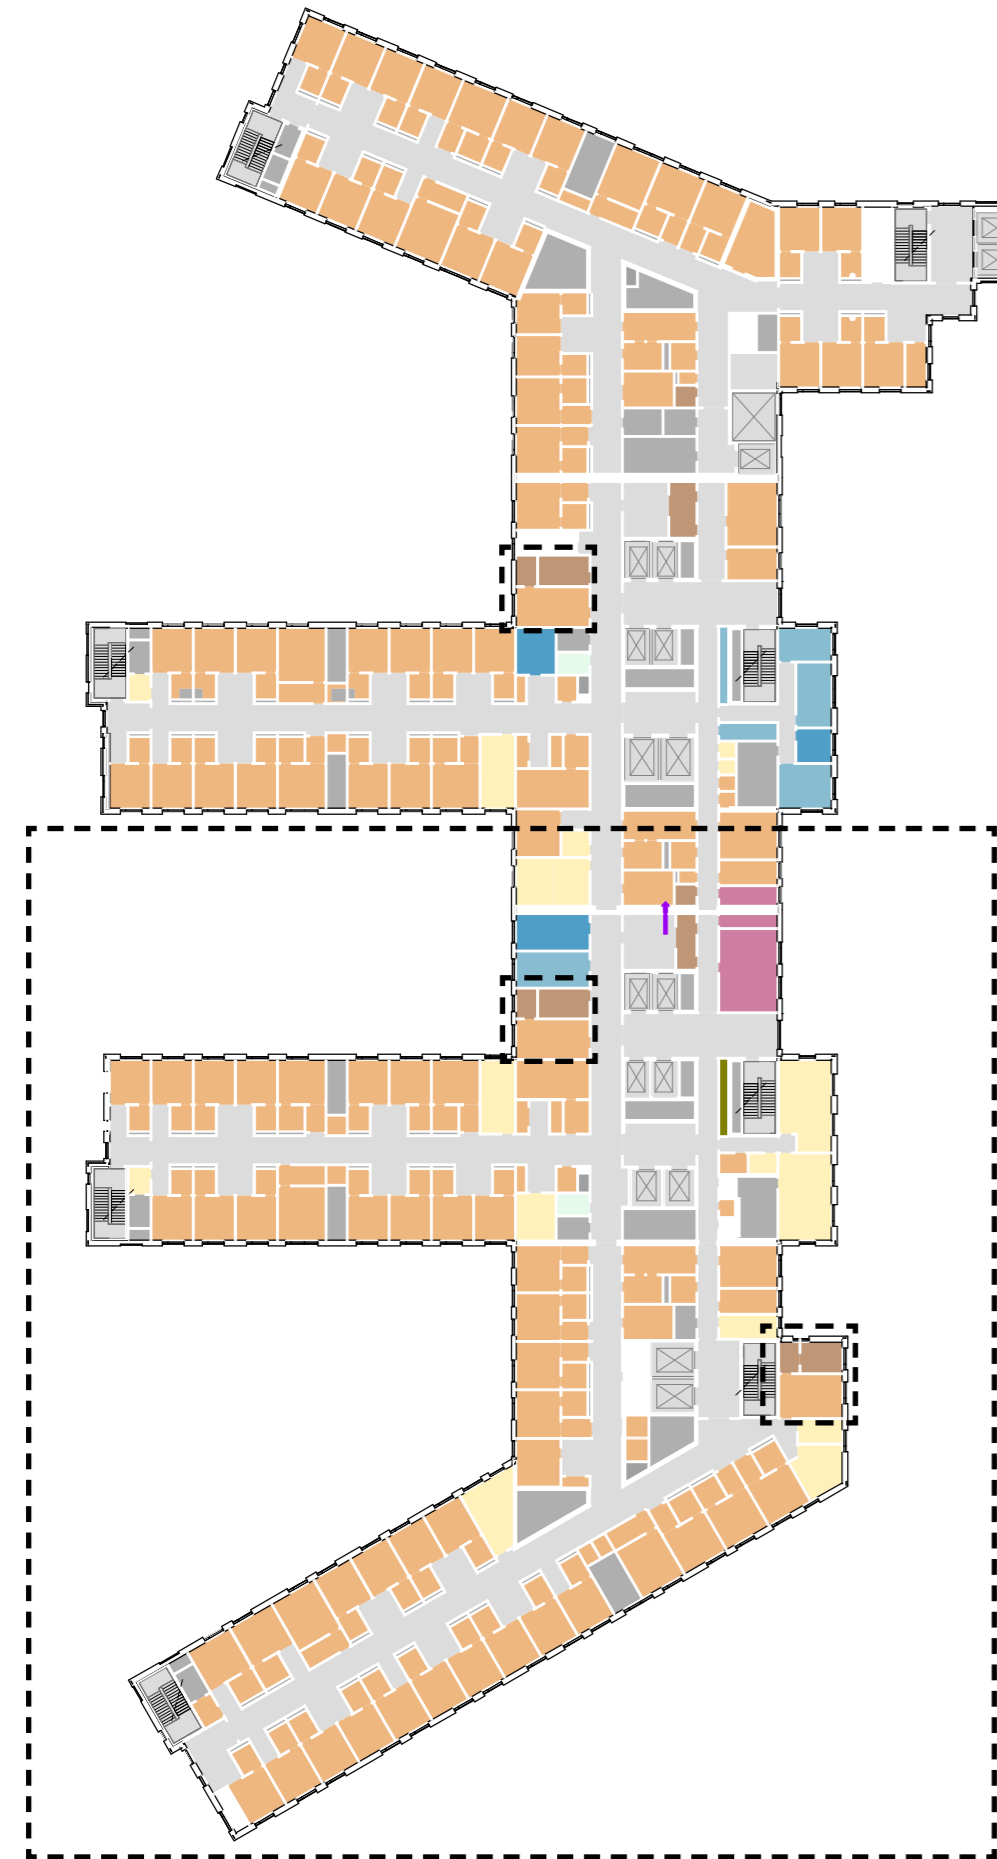


Nye Rikshospitalet Medvirkningsmøte D3

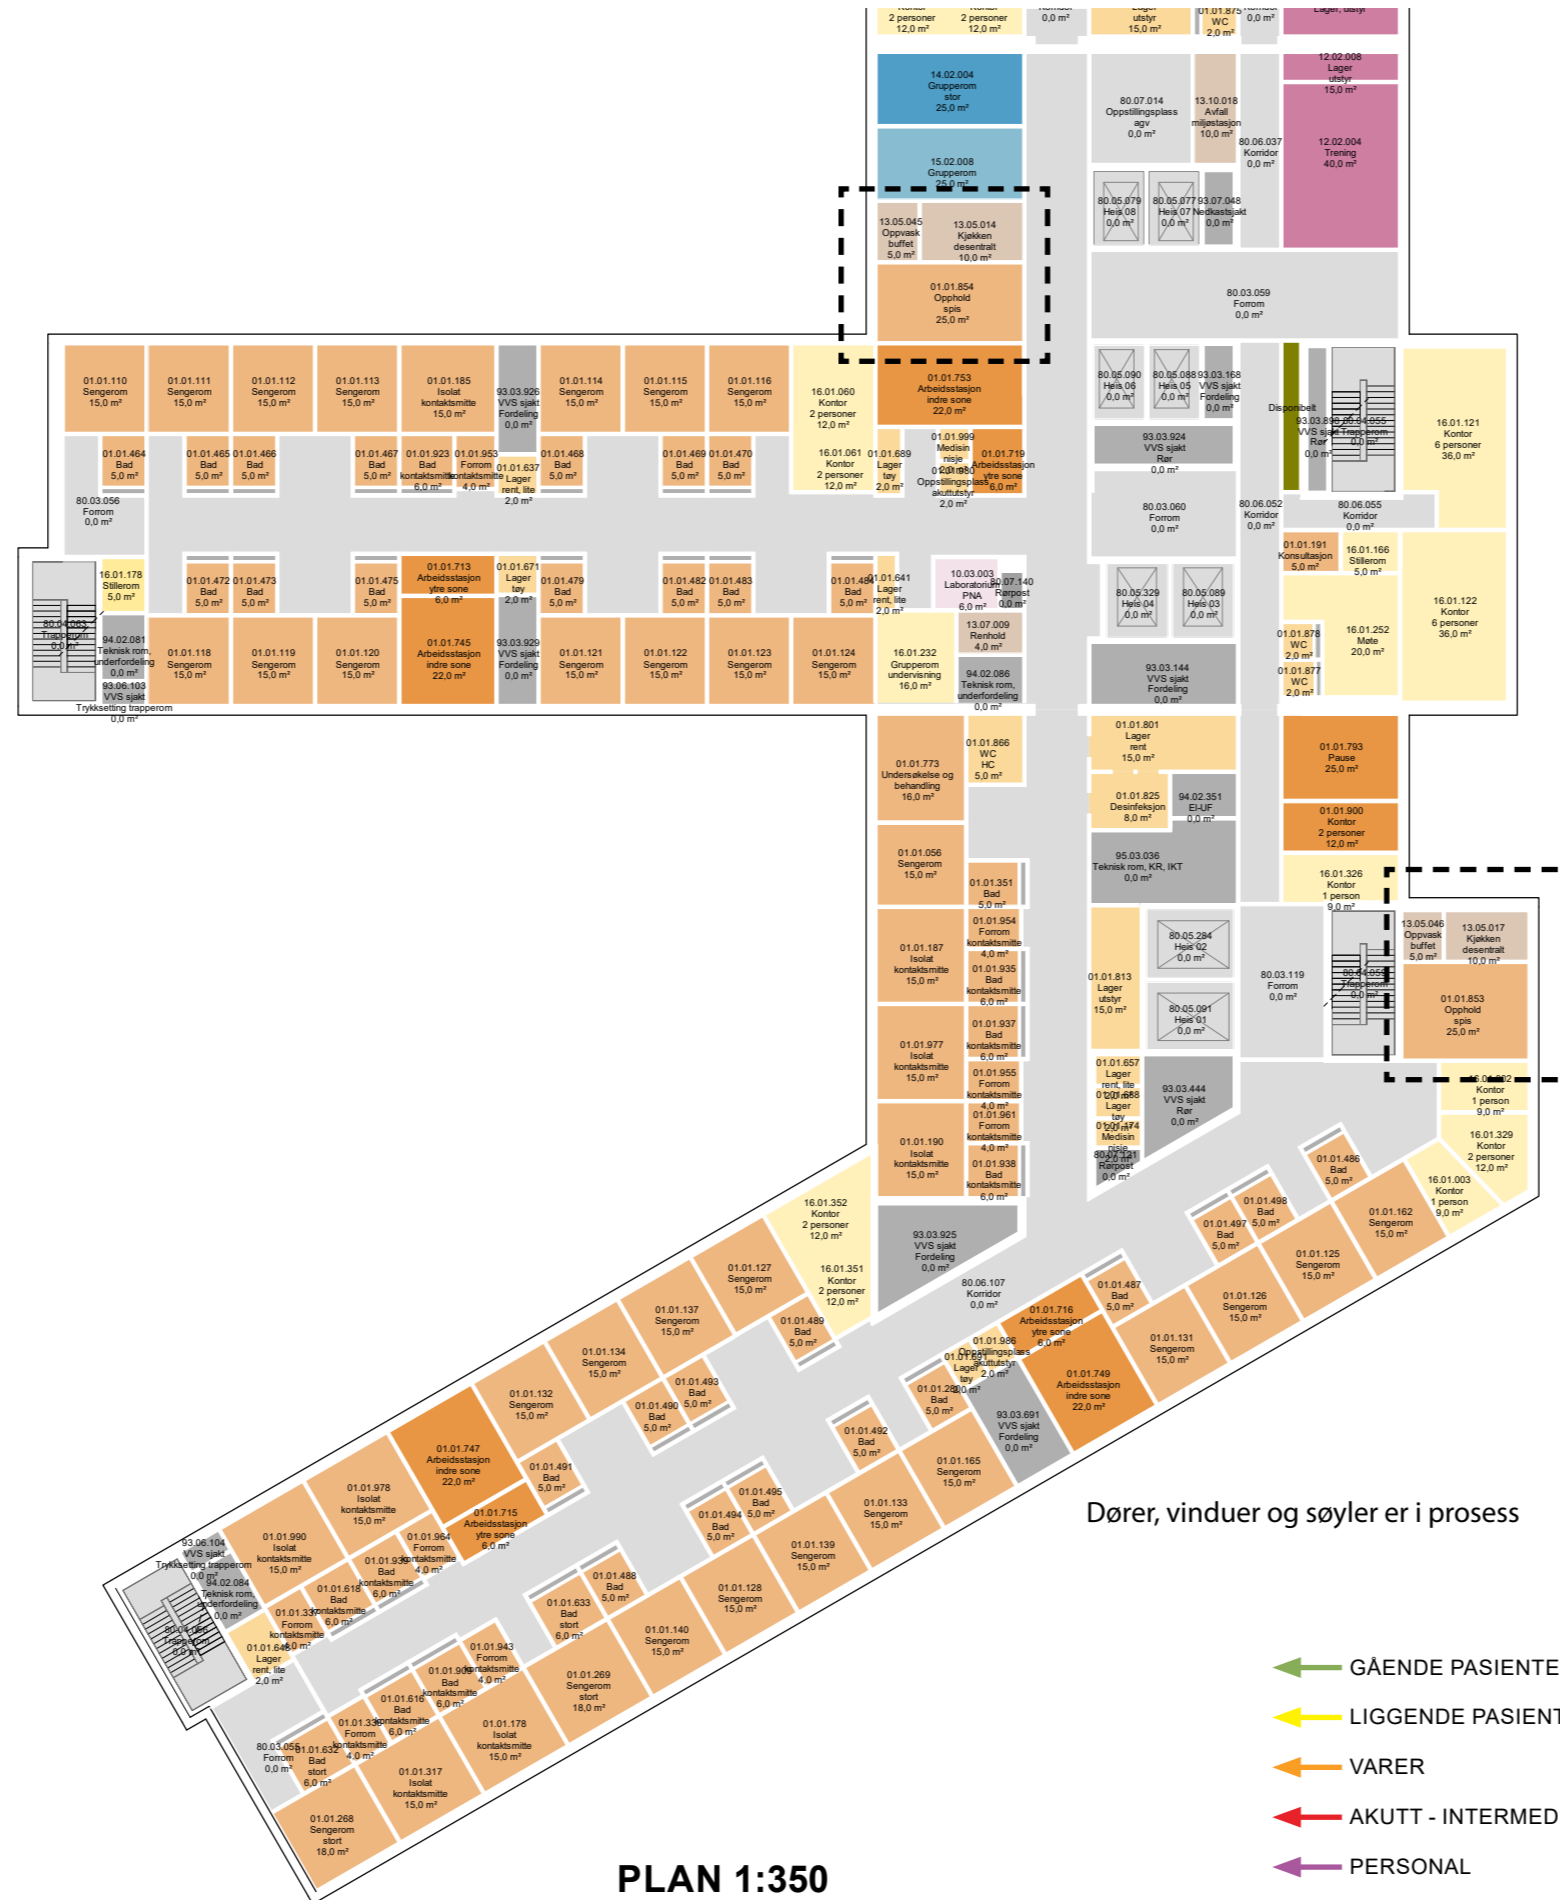

PLAN 1:350

Dører, vinduer og søyler er i prosess

- GAENDE PASIENTER OG BESØK
- LIGGENDE PASIENTER OG SENGER
- VARER
- AKUTT - INTERMEDIÆR
- PERSONAL

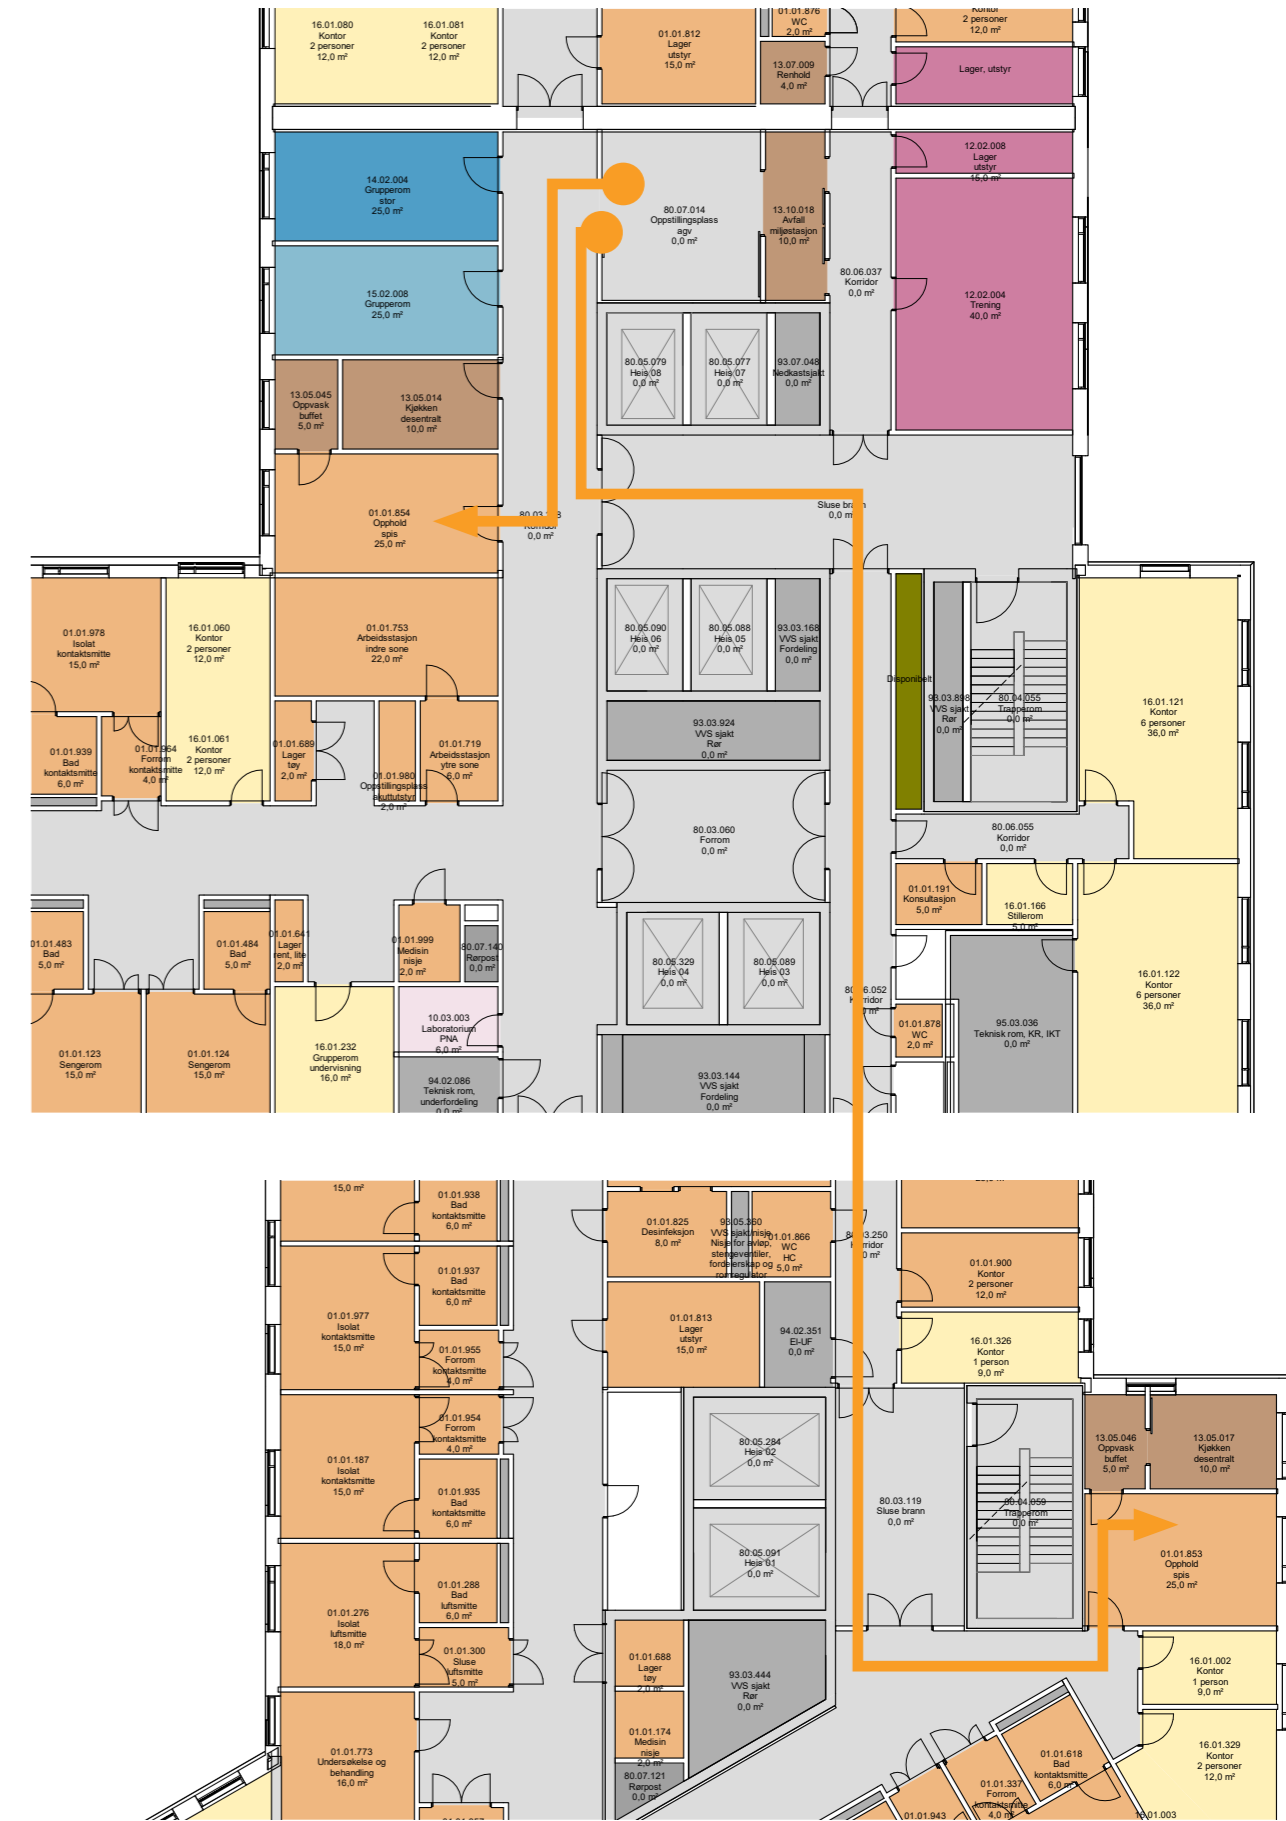


Dører, vinduer og søyler er i prosess

UTSNITT PLAN 1:200

BYGG M/N, PLAN 04-06 | DØGNOMRÅDER BARN



04-06 DØGNOMRÅDER BARN

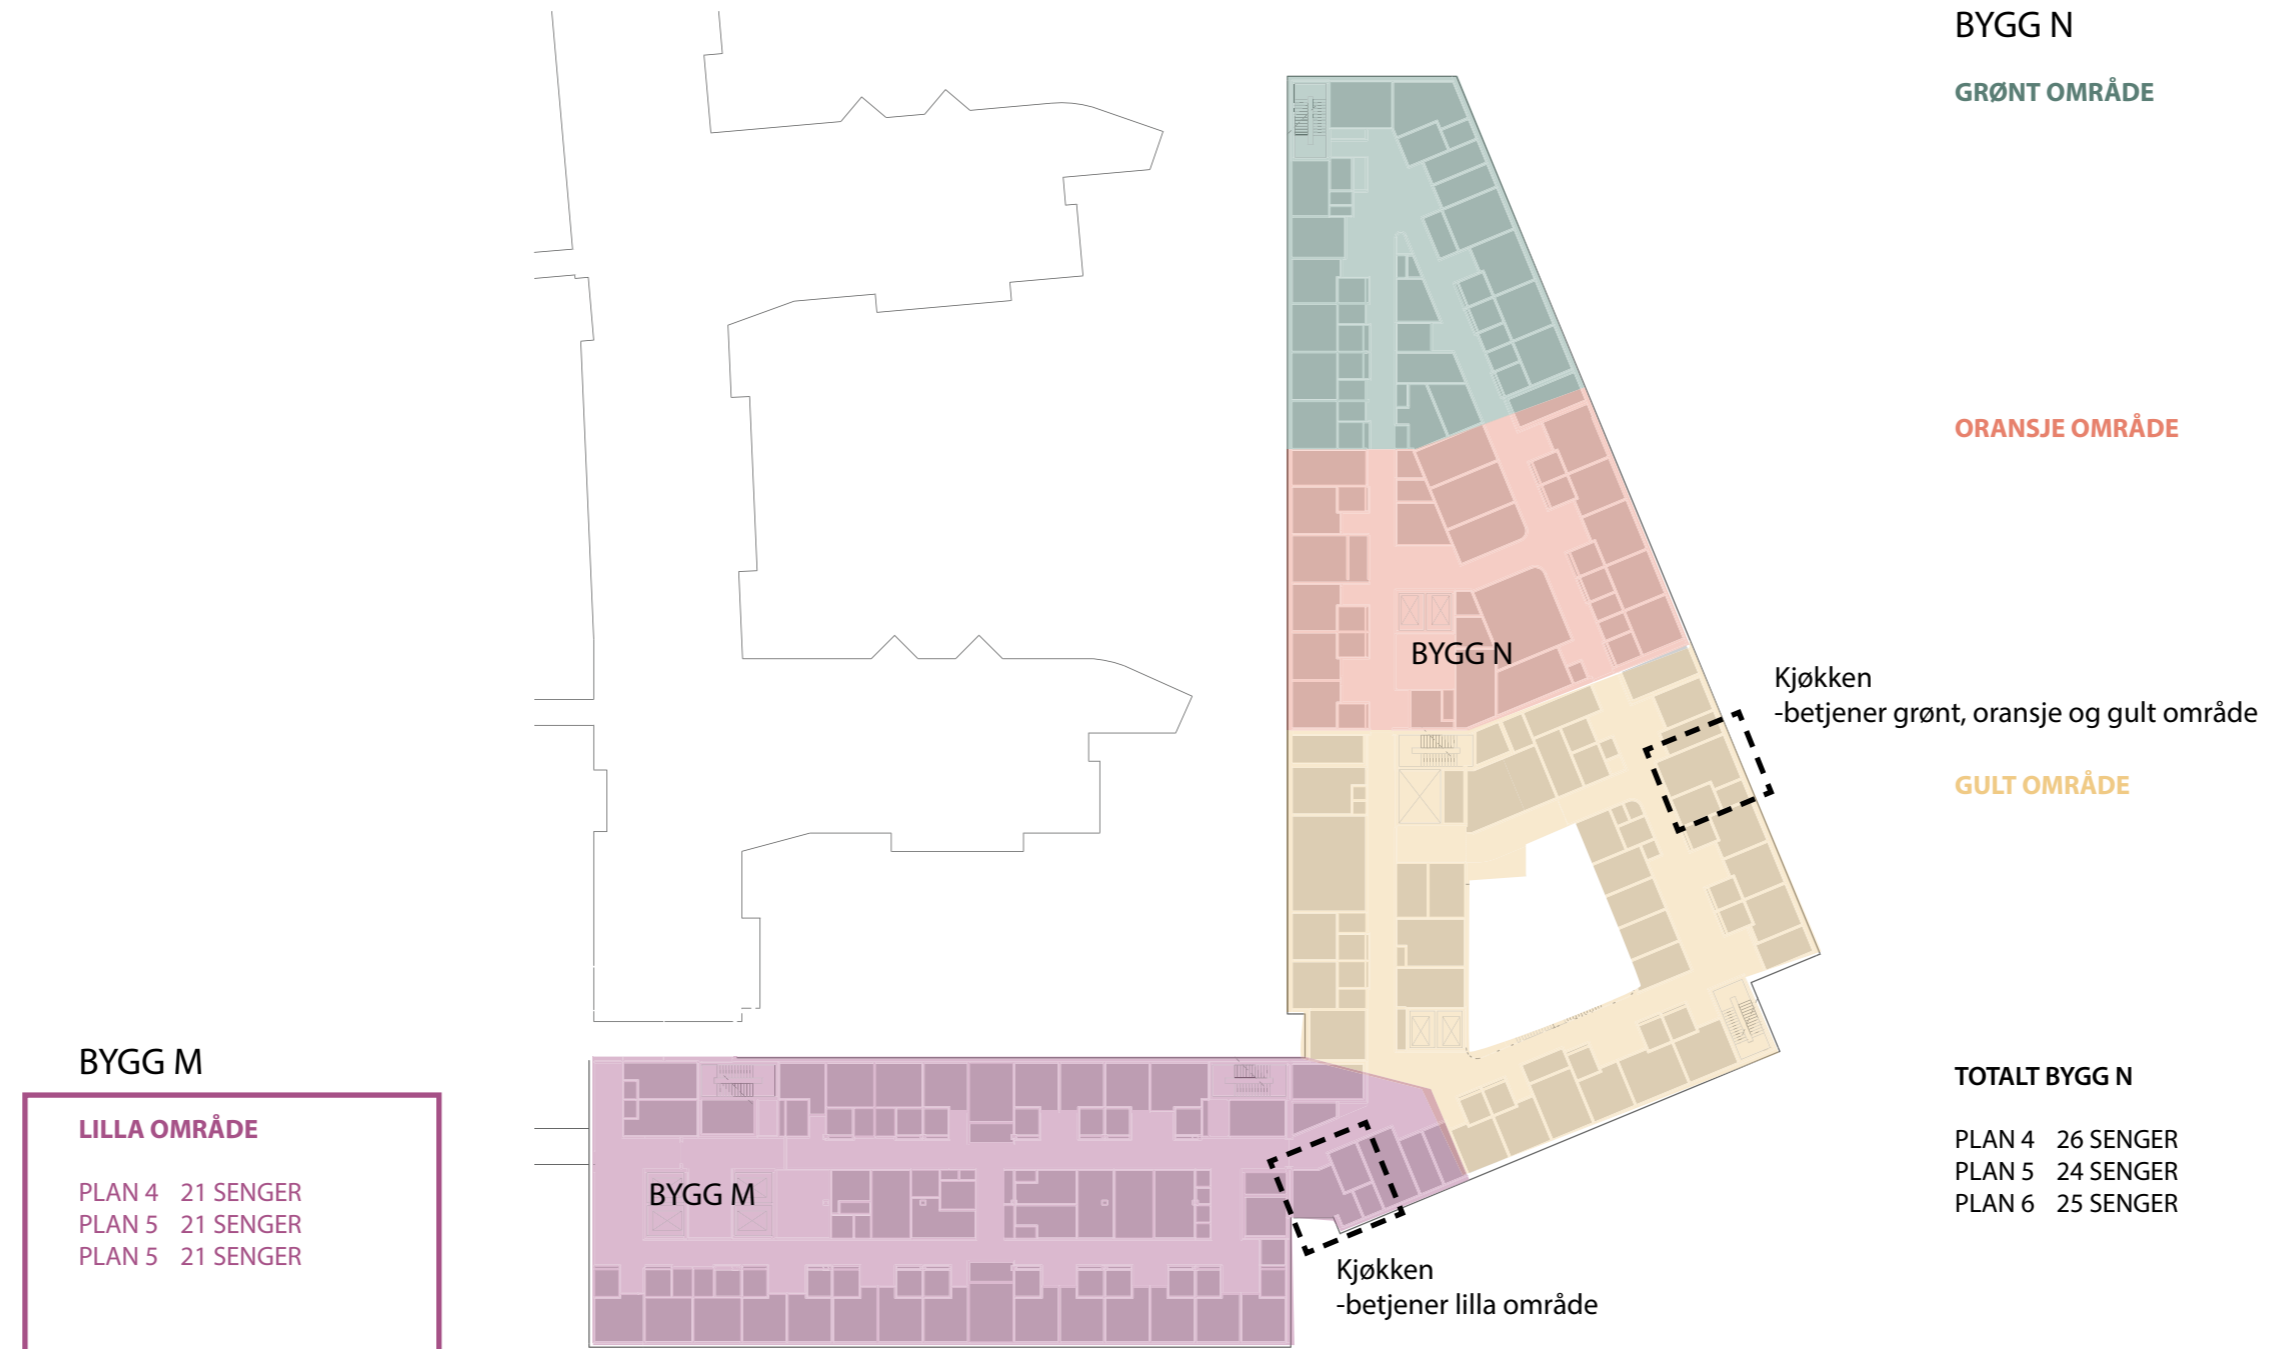

OVERSIKTSPLAN BYGG M/N

04-06 DØGNOMRÅDE BARN

Nye Rikshospitalet
Medvirkningsmøte D3

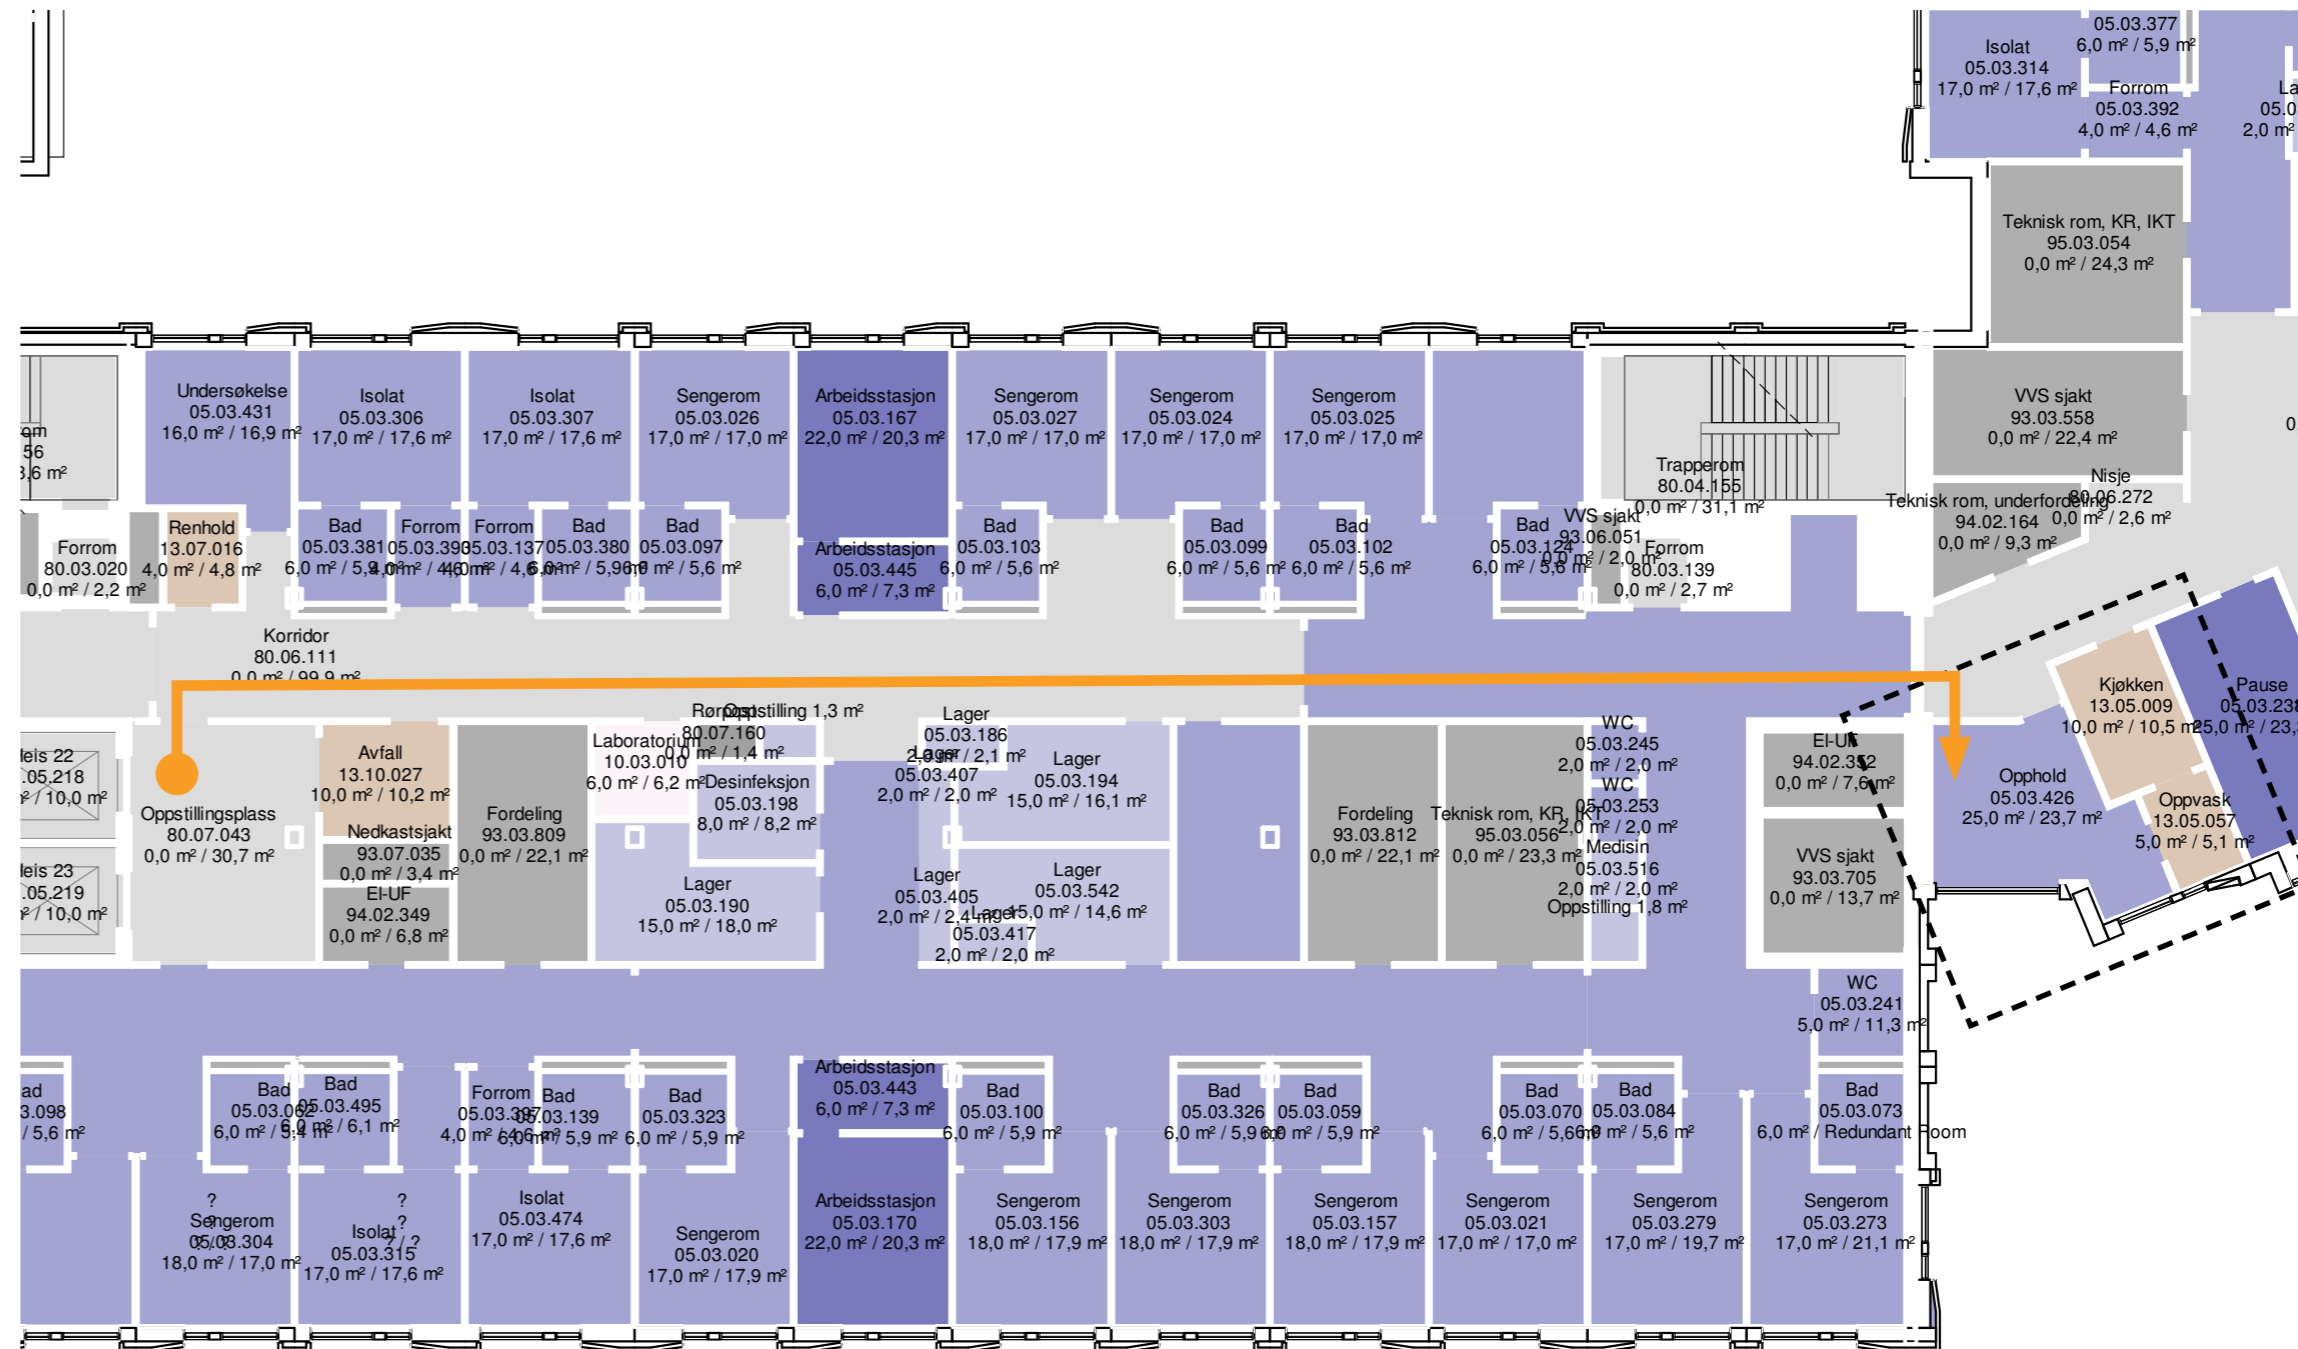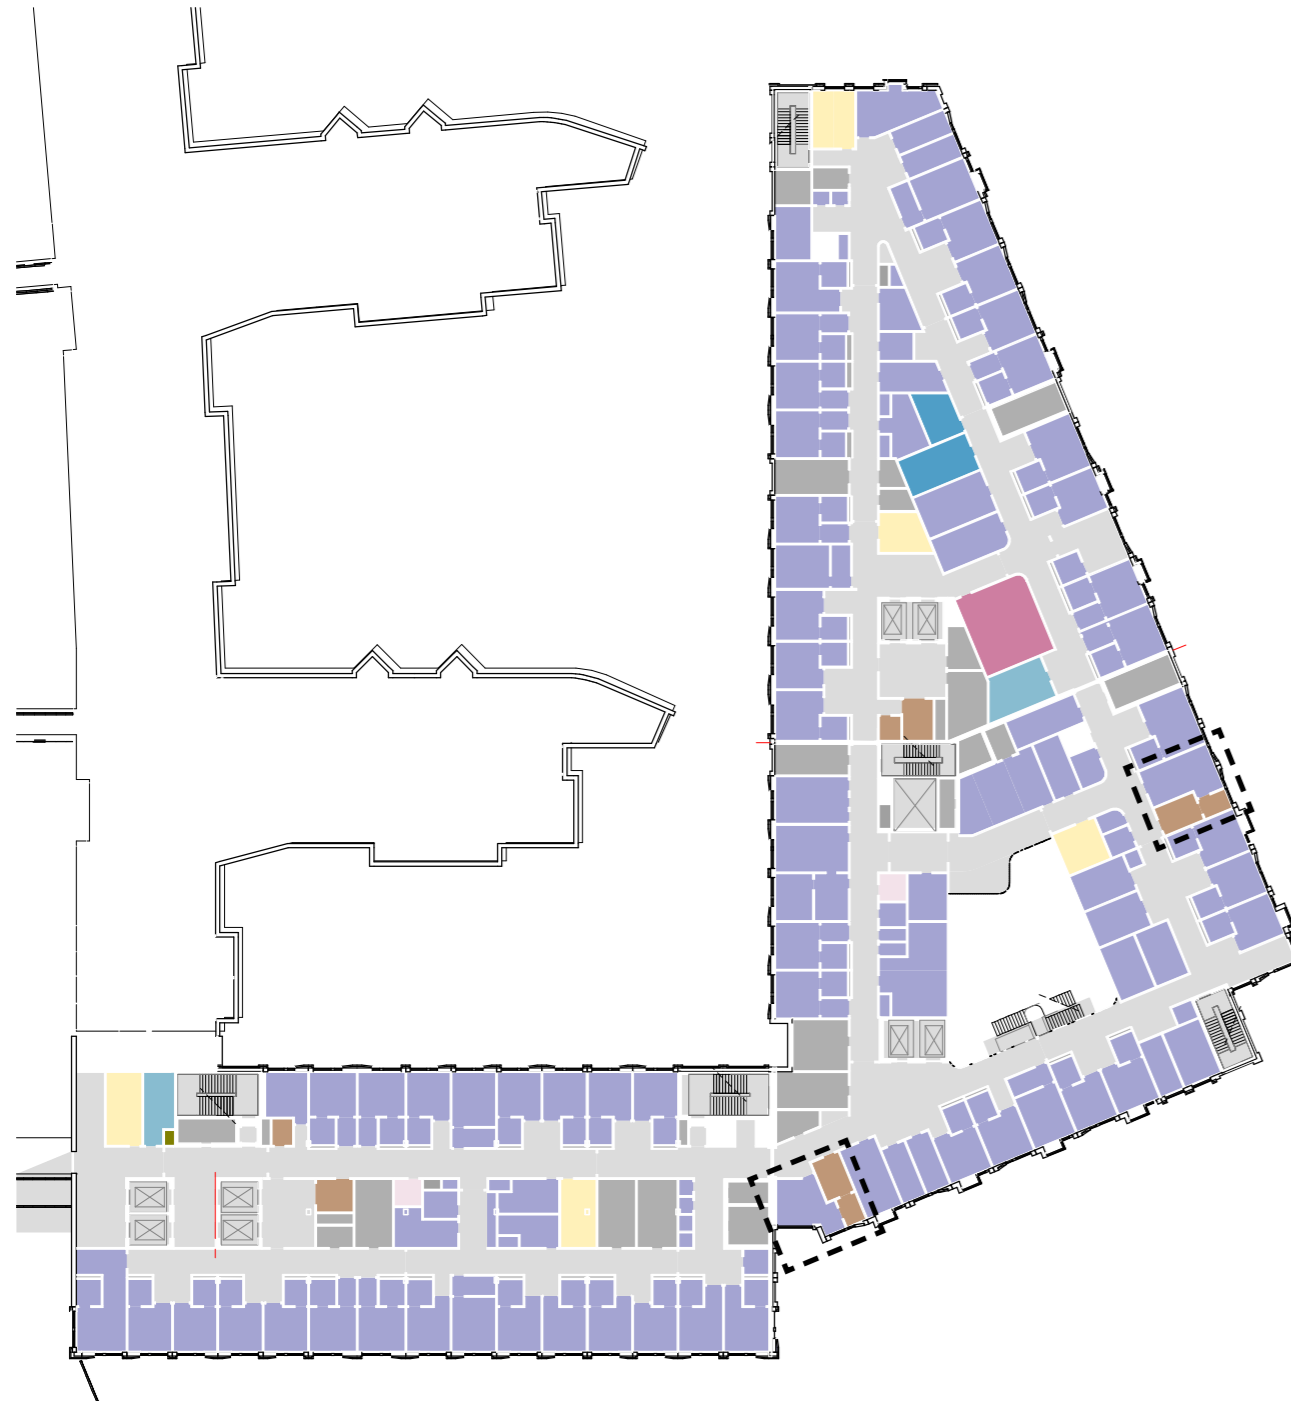

UTSNITT PLAN 1:200


Dører, vinduer og søyler er i prosess

- ← GAENDE PASIENTER OG BESØK
- ← LIGGENDE PASIENTER OG SENGER
- ← VARER
- ← AKUTT - INTERMEDIÆR
- ← PERSONAL

OVERSIKTSPLAN BYGG M/N

04-06 DØGNOMRÅDE BARN

Nye Rikshospitalet
Medvirkningsmøte D3

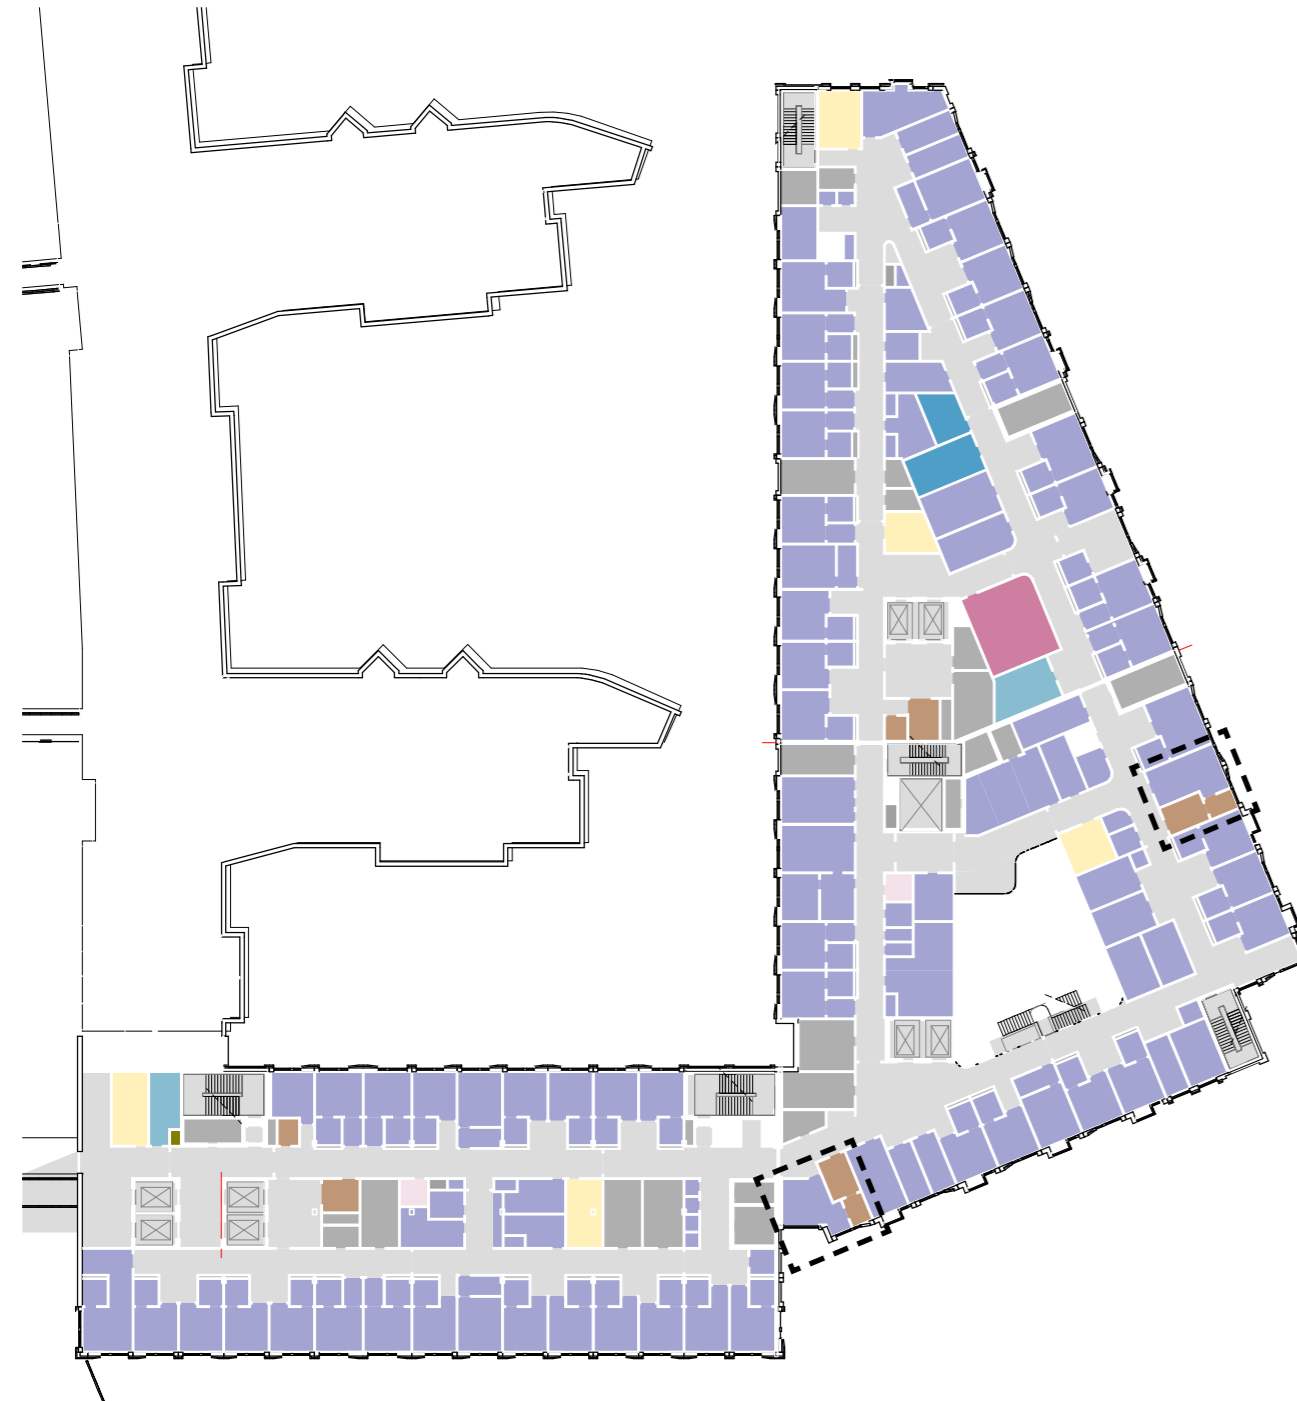

UTSNITT PLAN 1:200

- ← GAENDE PASIENTER OG BESØK
- ← LIGGENDE PASIENTER OG SENGER
- ← VARER
- ← AKUTT - INTERMEDIÆR
- ← PERSONAL


VEDLEGG


VARE- OG DISTRIBUTJONSSENTER | AKTIVITET D


- GRUNNLAG FRA HOVEDAKTIVITET D2

FUNKSJONSPLAN A1-BYGG ETASJE U1

VARE- OG DISTRIBUTJONSSENTER

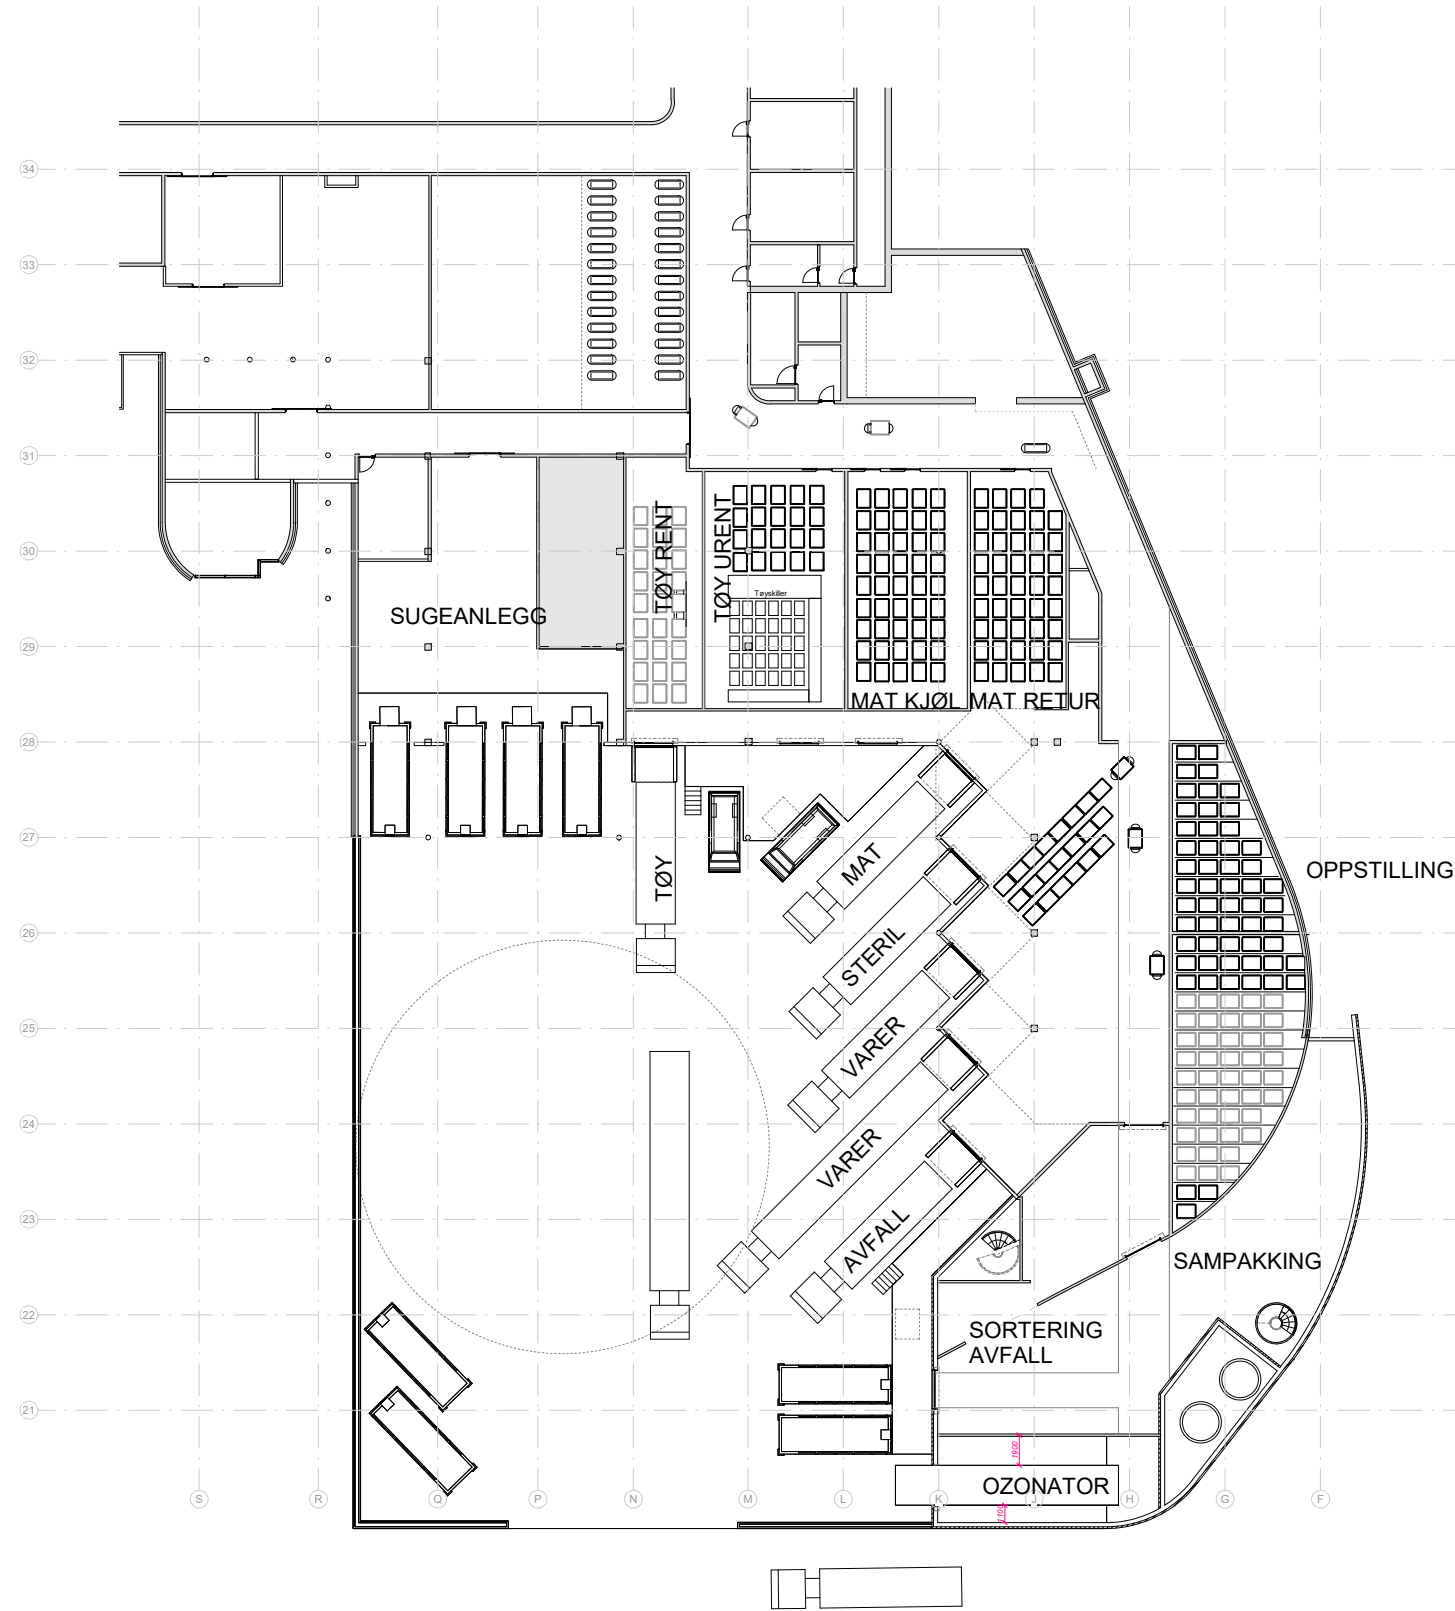

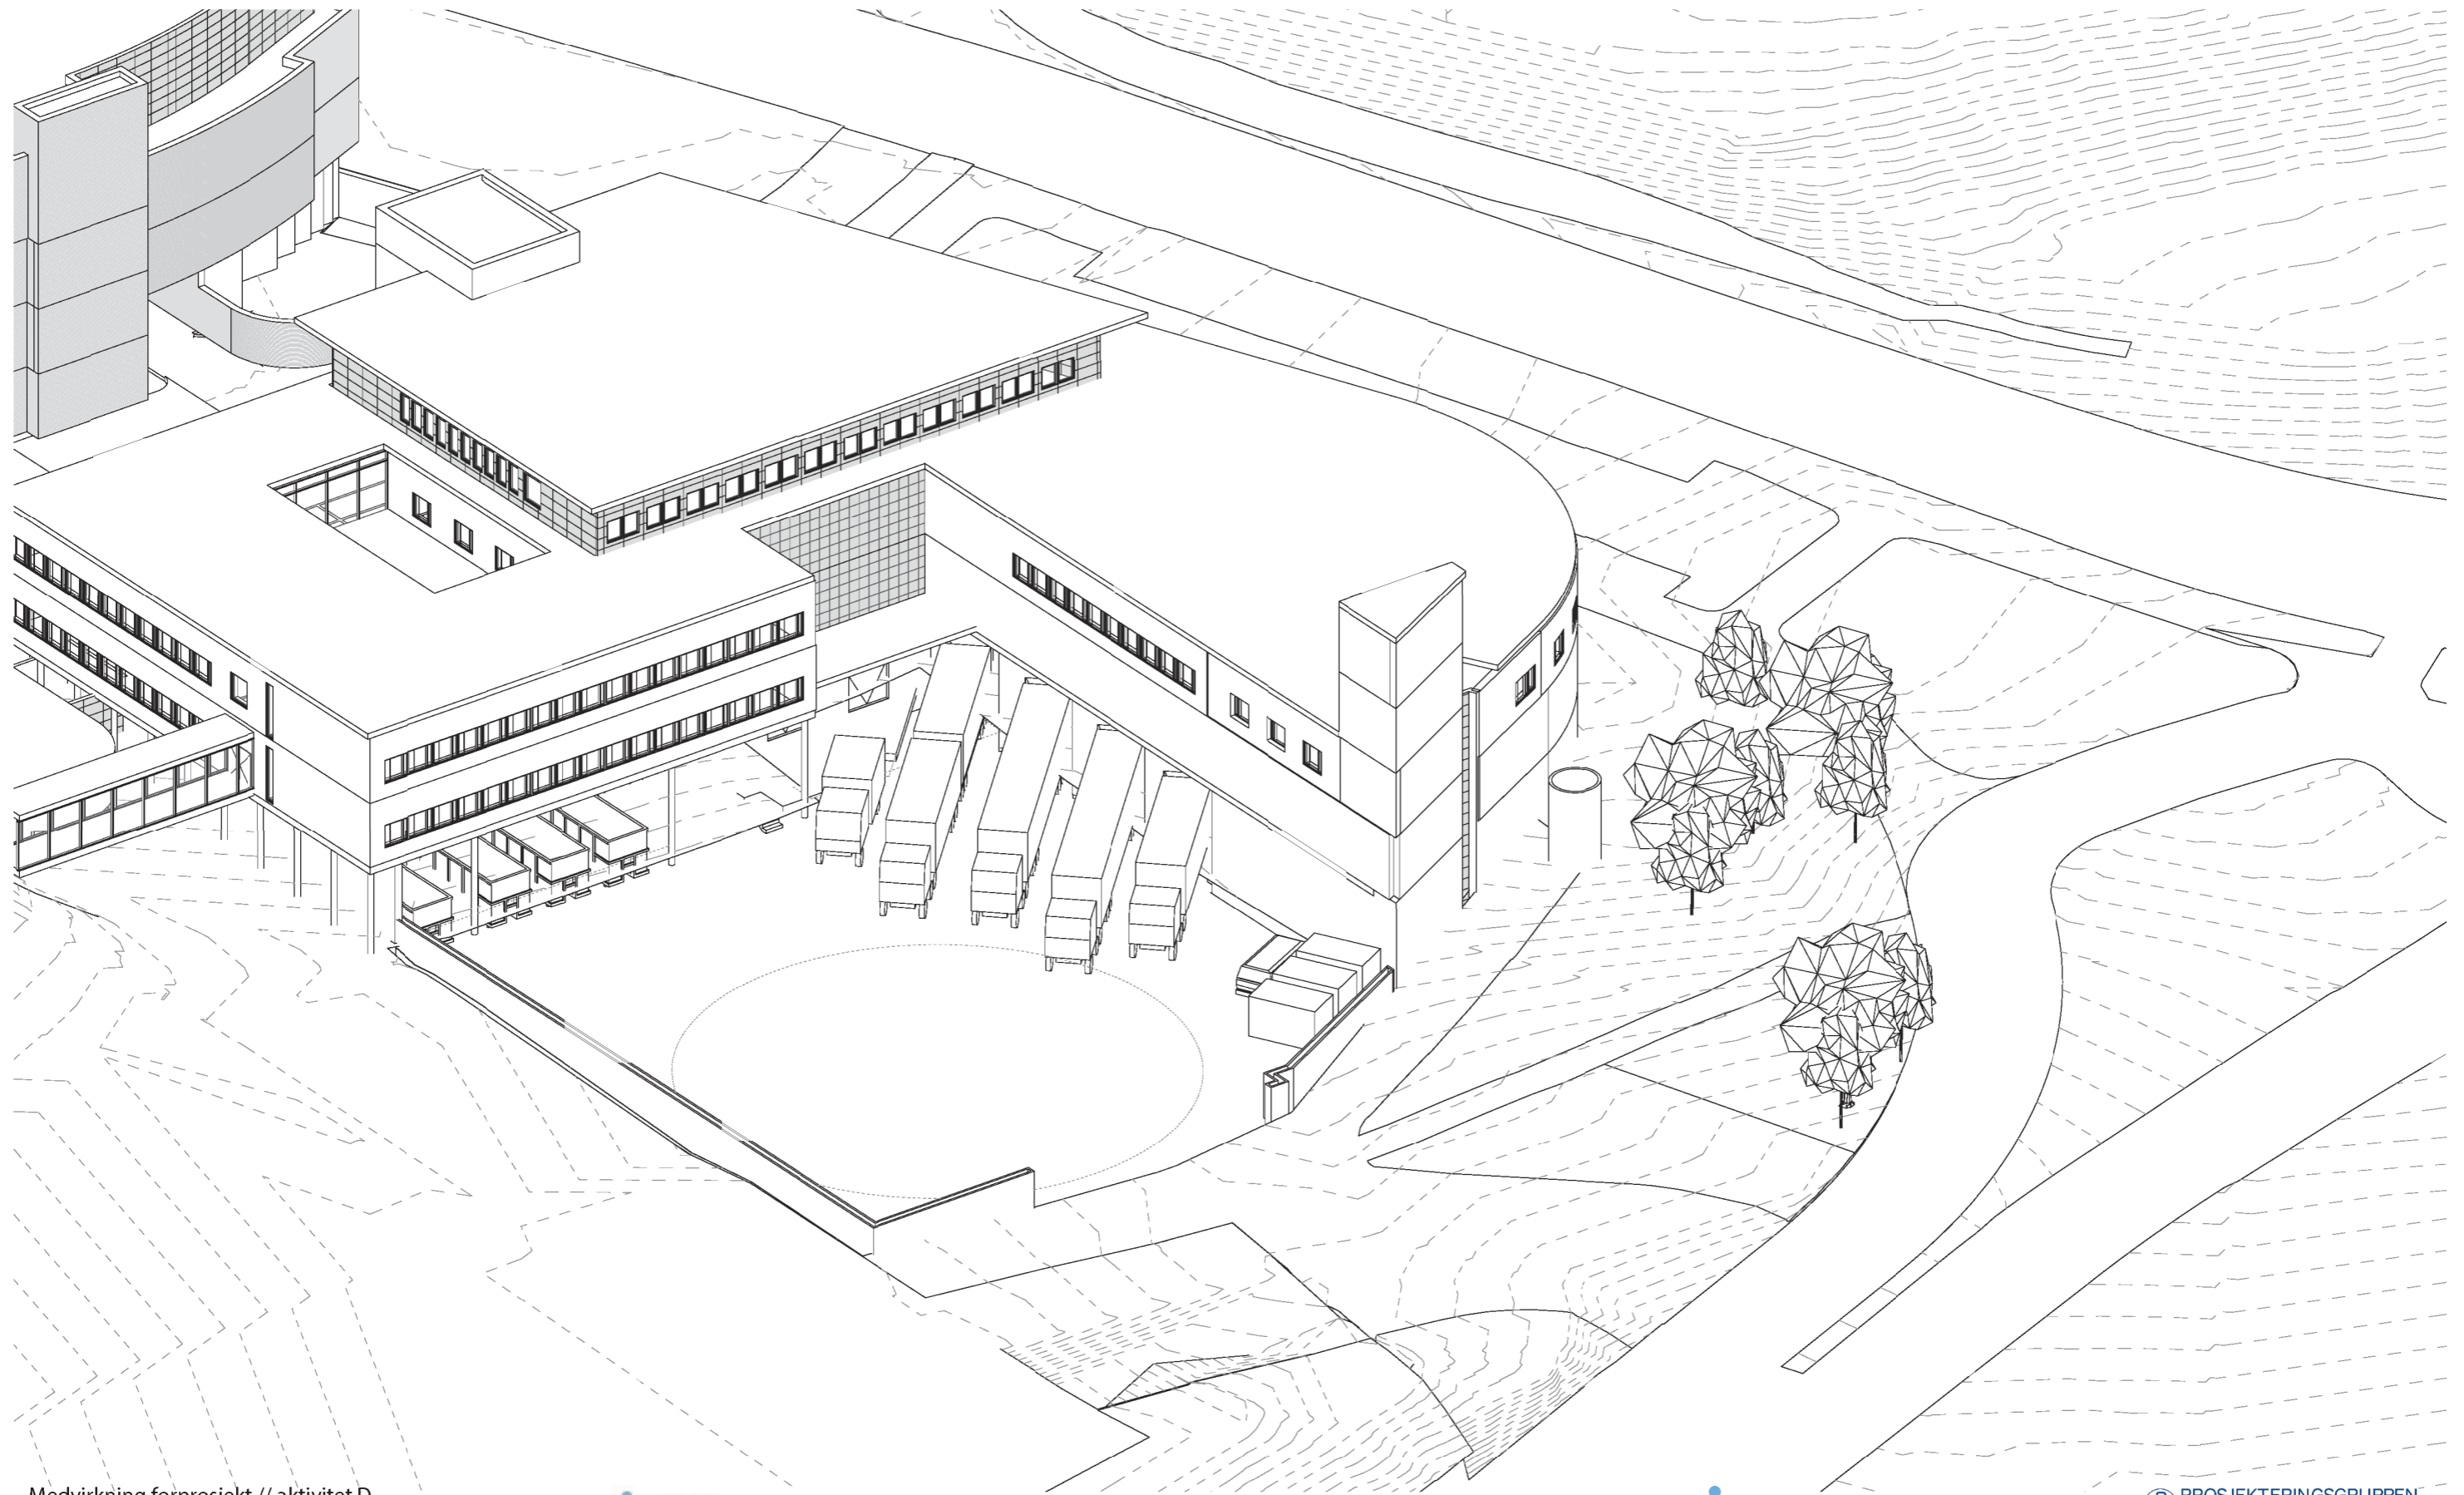

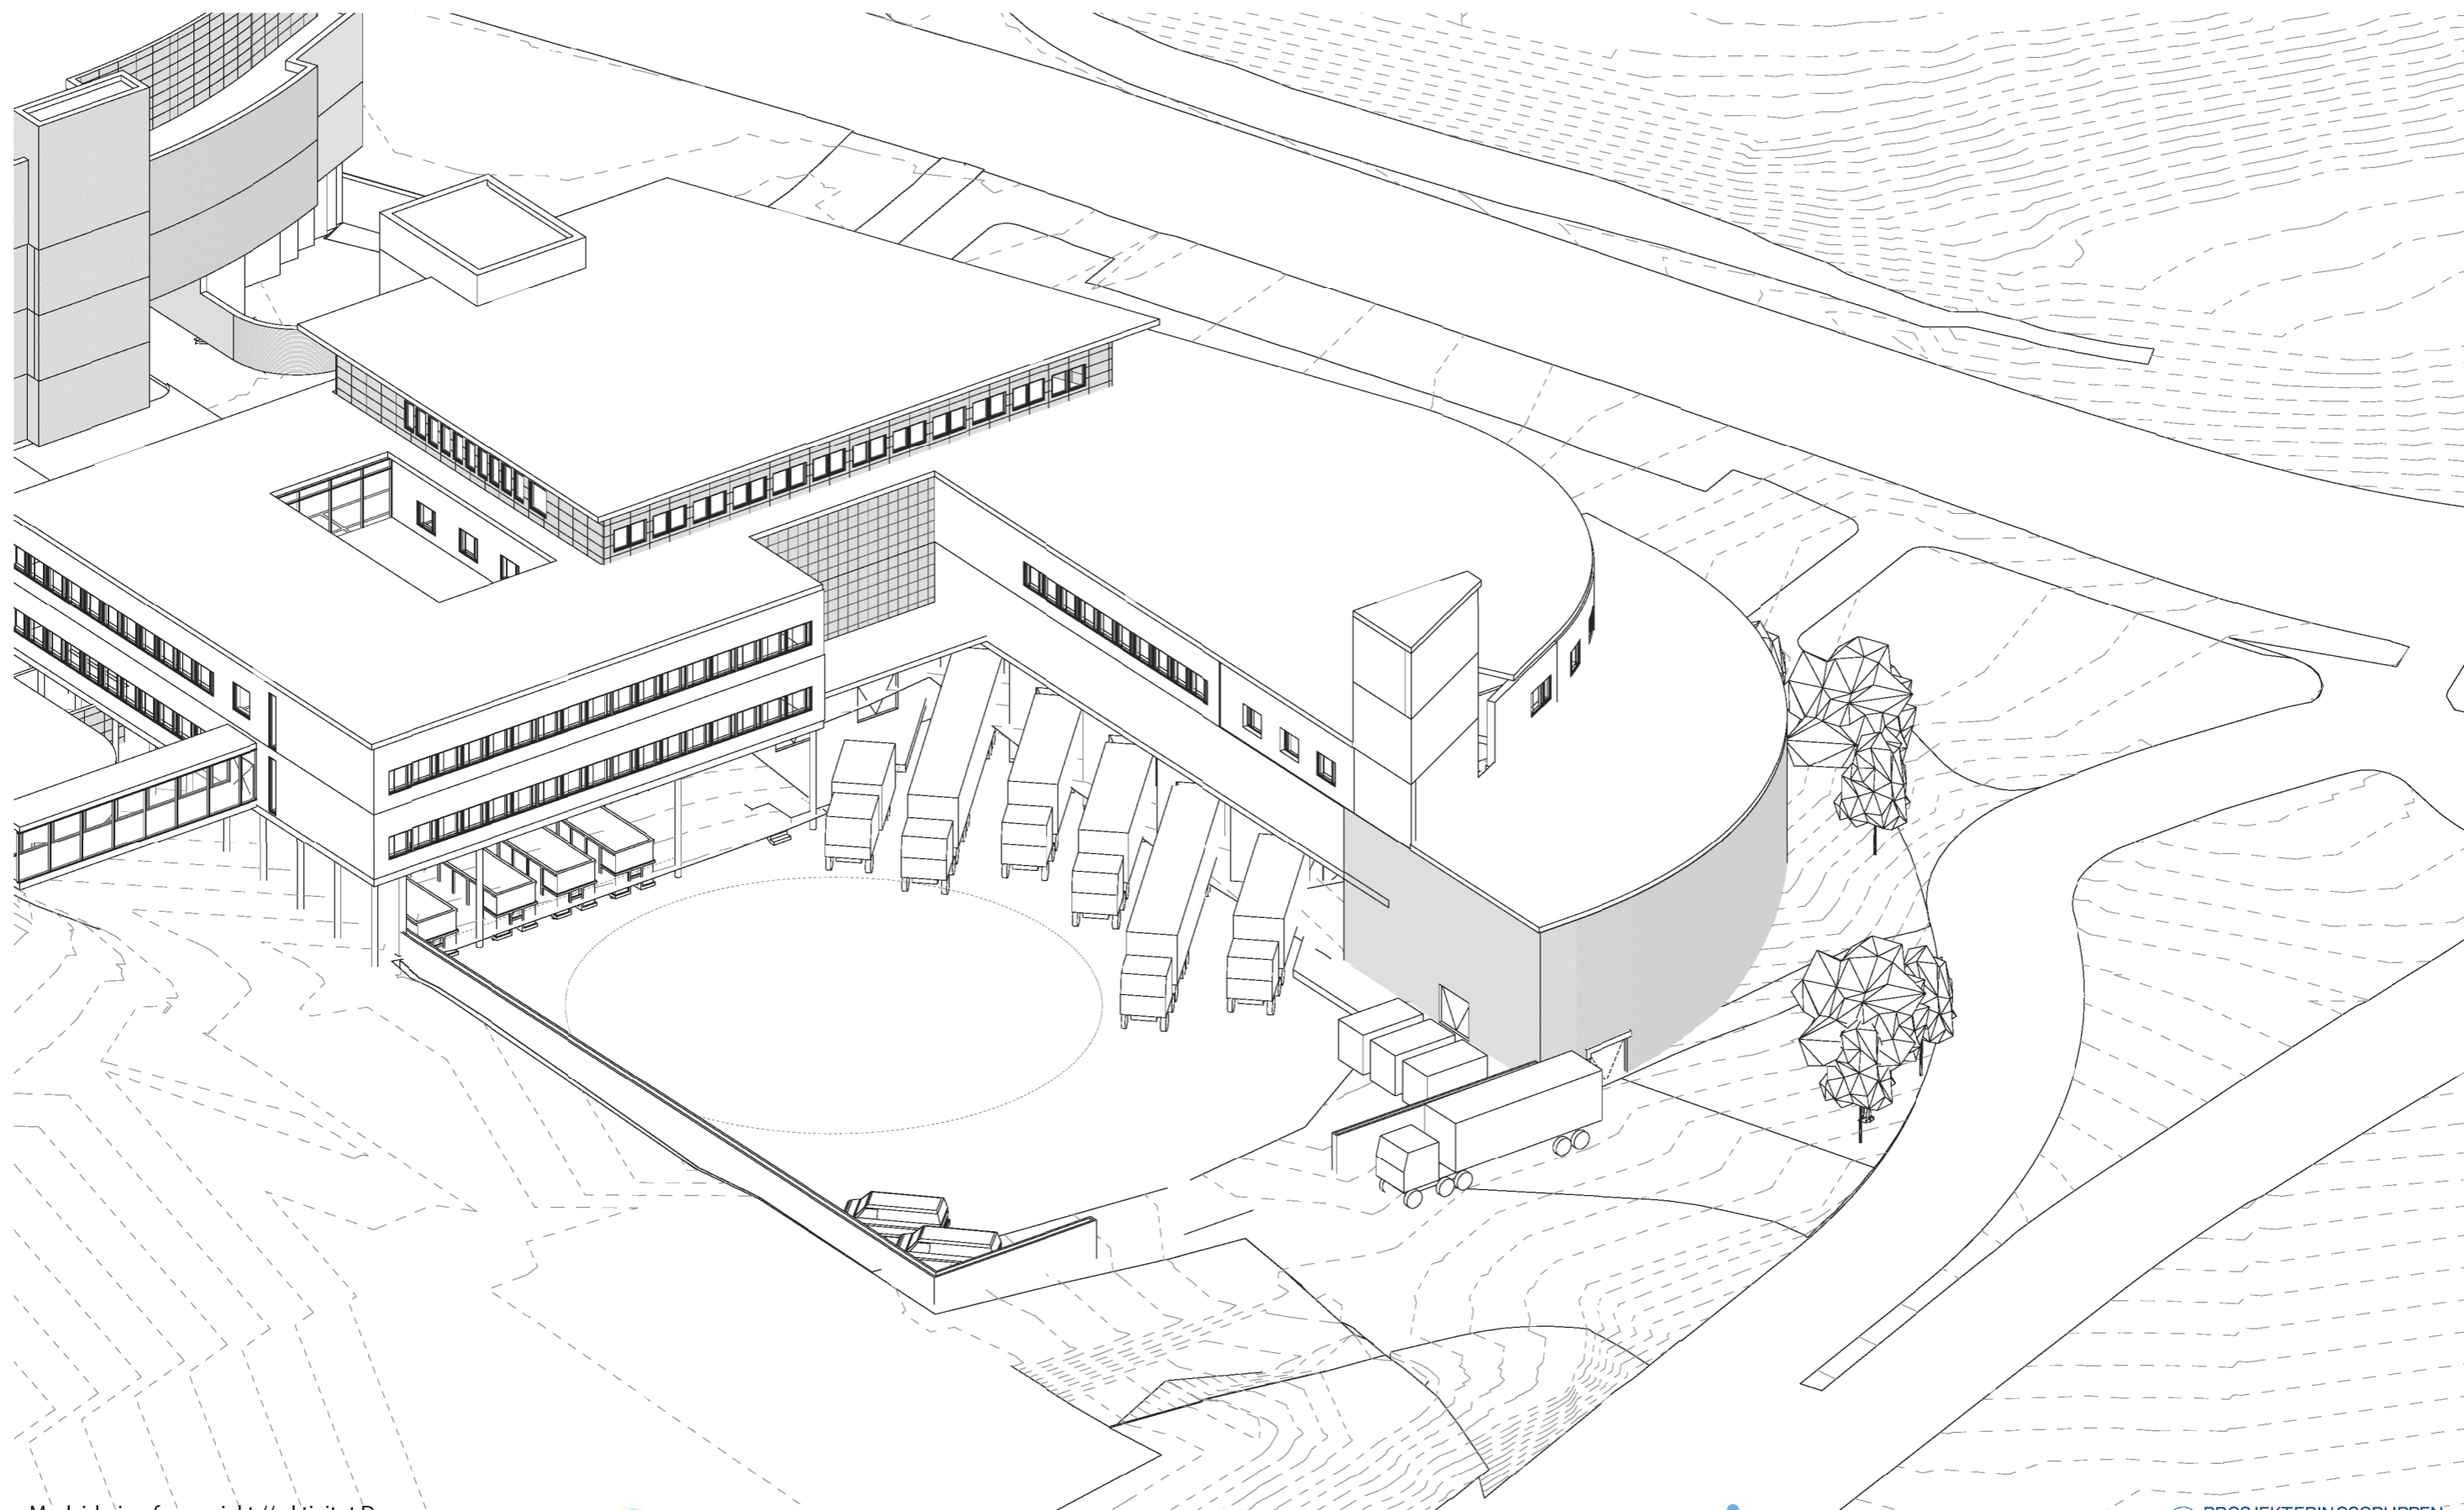

VAREDISTRIBUSJONSSENTRAL

PLAN U1 MED UTVIDELSE


Nye Rikshospitalet
Medvirkningsmøte D2



VAREDISTRIBUSJONSSENTRAL

AVFALLHÅNTERING

Nye Rikshospitalet Medvirkingsmøte D2

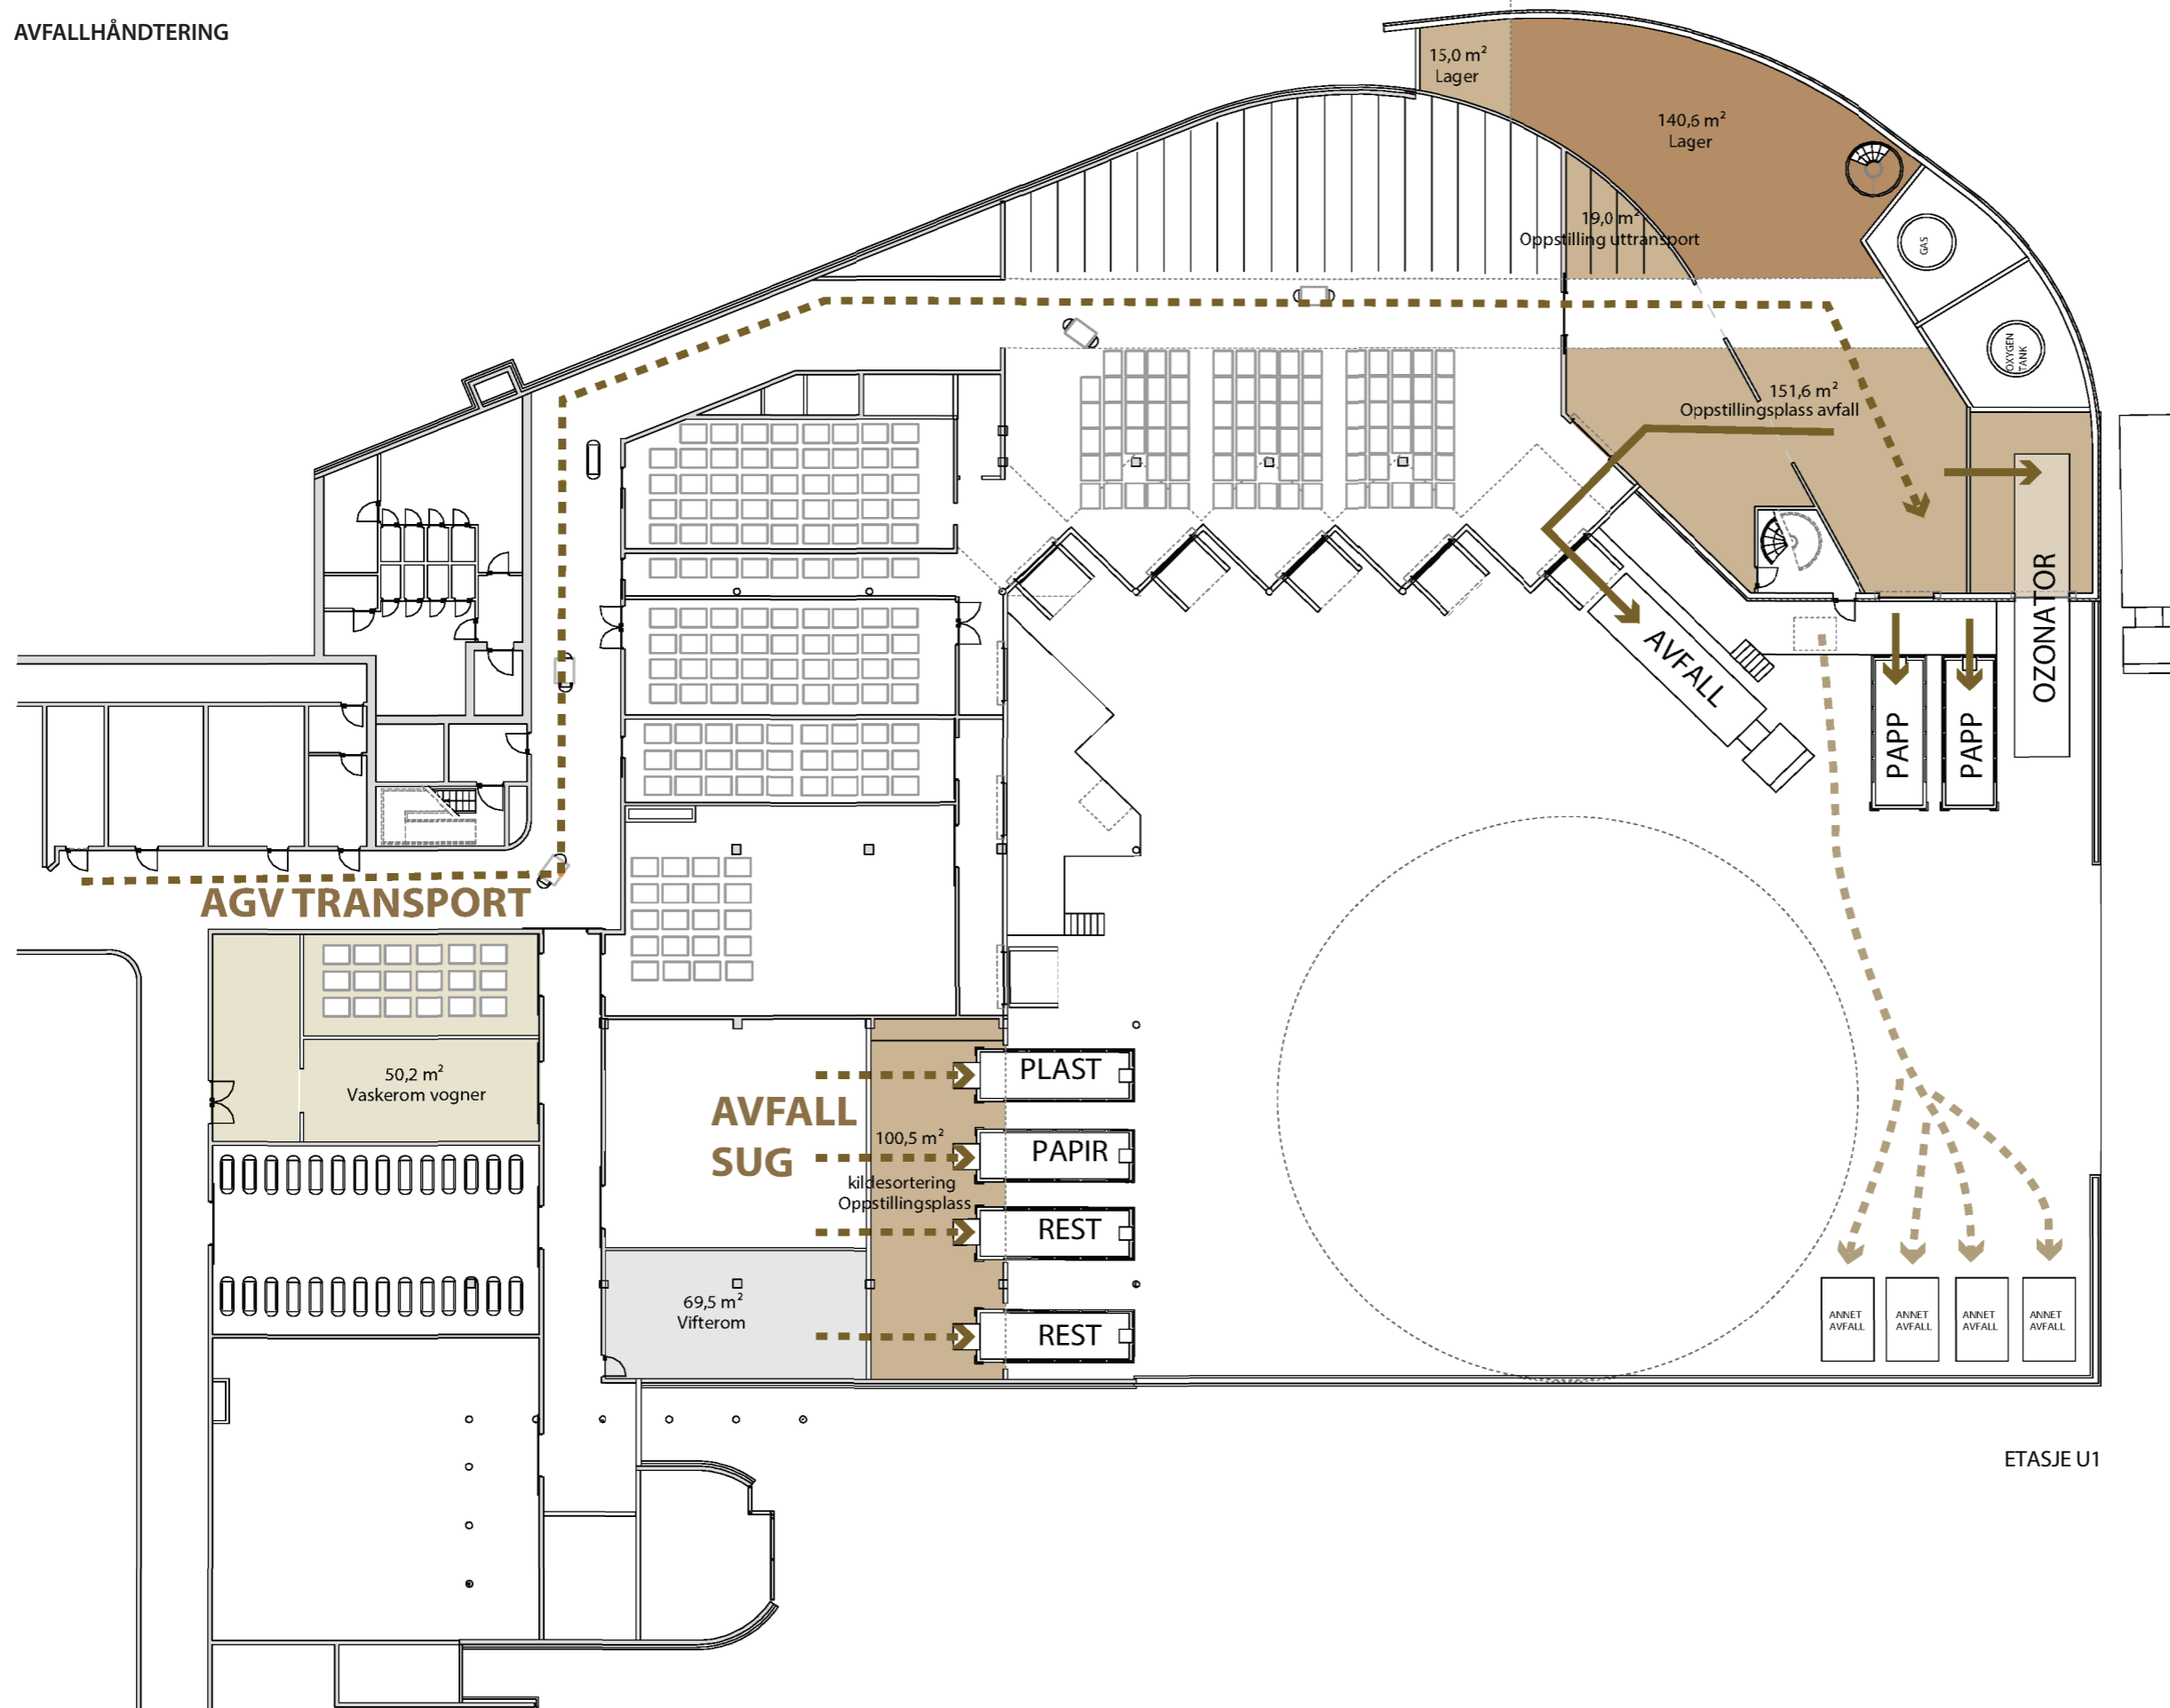


- Varemottak
- Varemottak
 - Avfallshåndtering
 - Annet driftsareal
 - Tøyhåndtering
 - Mathåndtering
 - Støtteareal
 - Tekniske rom

ETASJE U1

VAREDISTRIBUSJONSSENTRAL

MATLEVERING

Nye Rikshospitalet Medvirkingsmøte D2

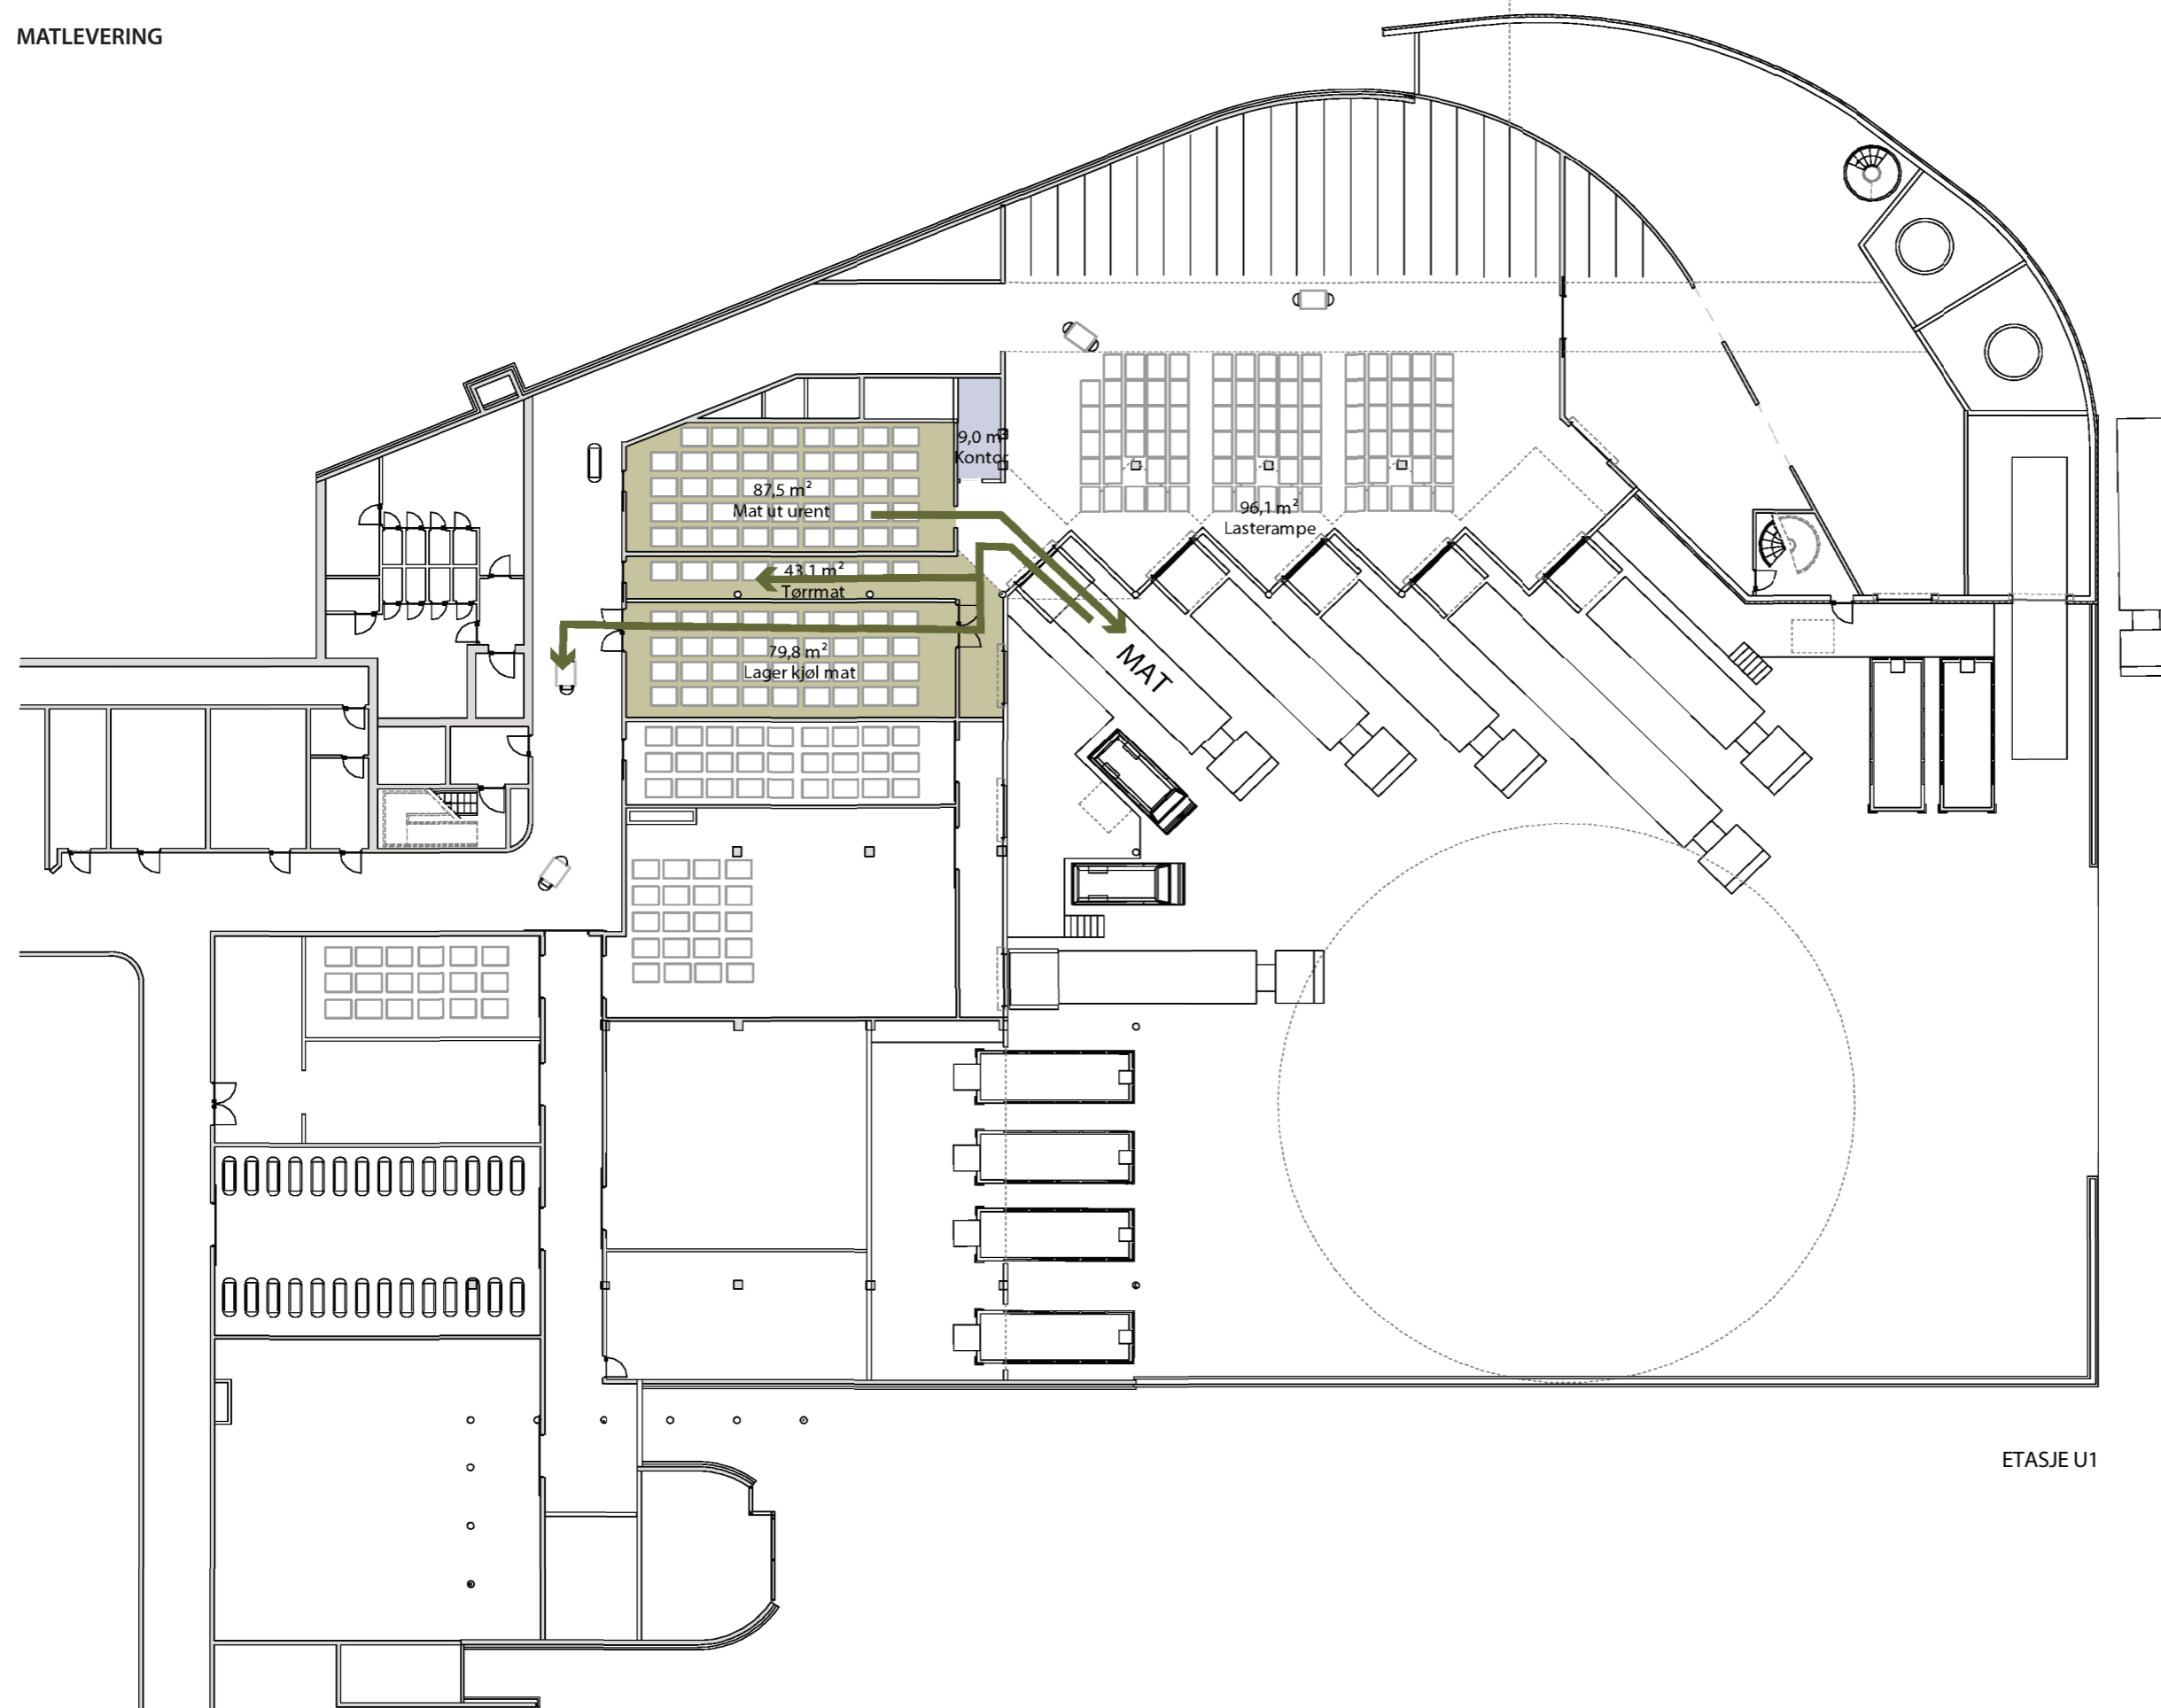

Varemottak

- Varemottak
- Avfallshåndtering
- Annet driftsareal
- Tøyhåndtering
- Mathåndtering
- Støtteareal
- Tekniske rom