
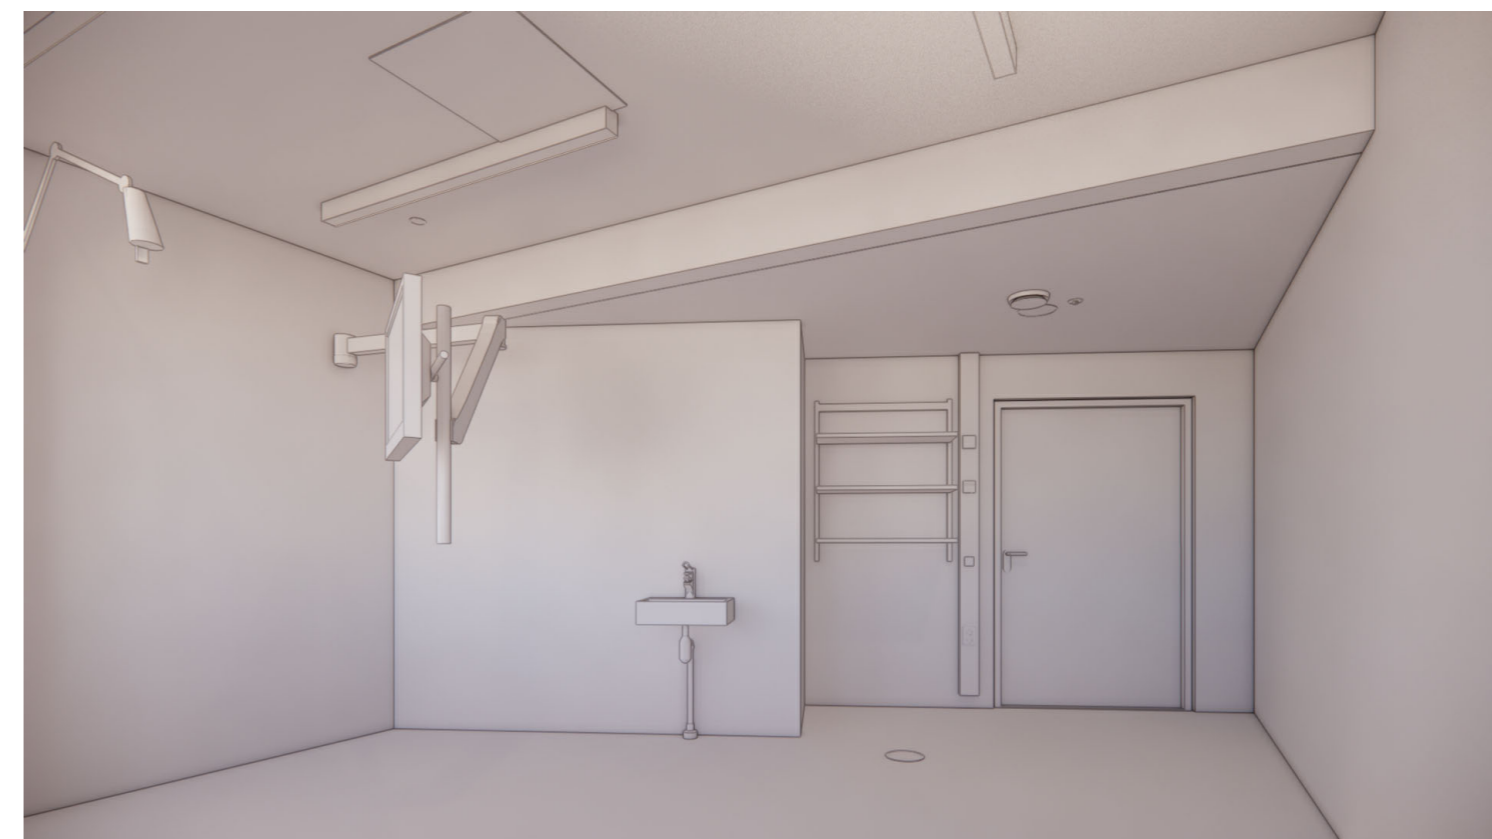


Plan 04_DIALYSE KONTAKTSMITTE

Målestokk: 1 : 50

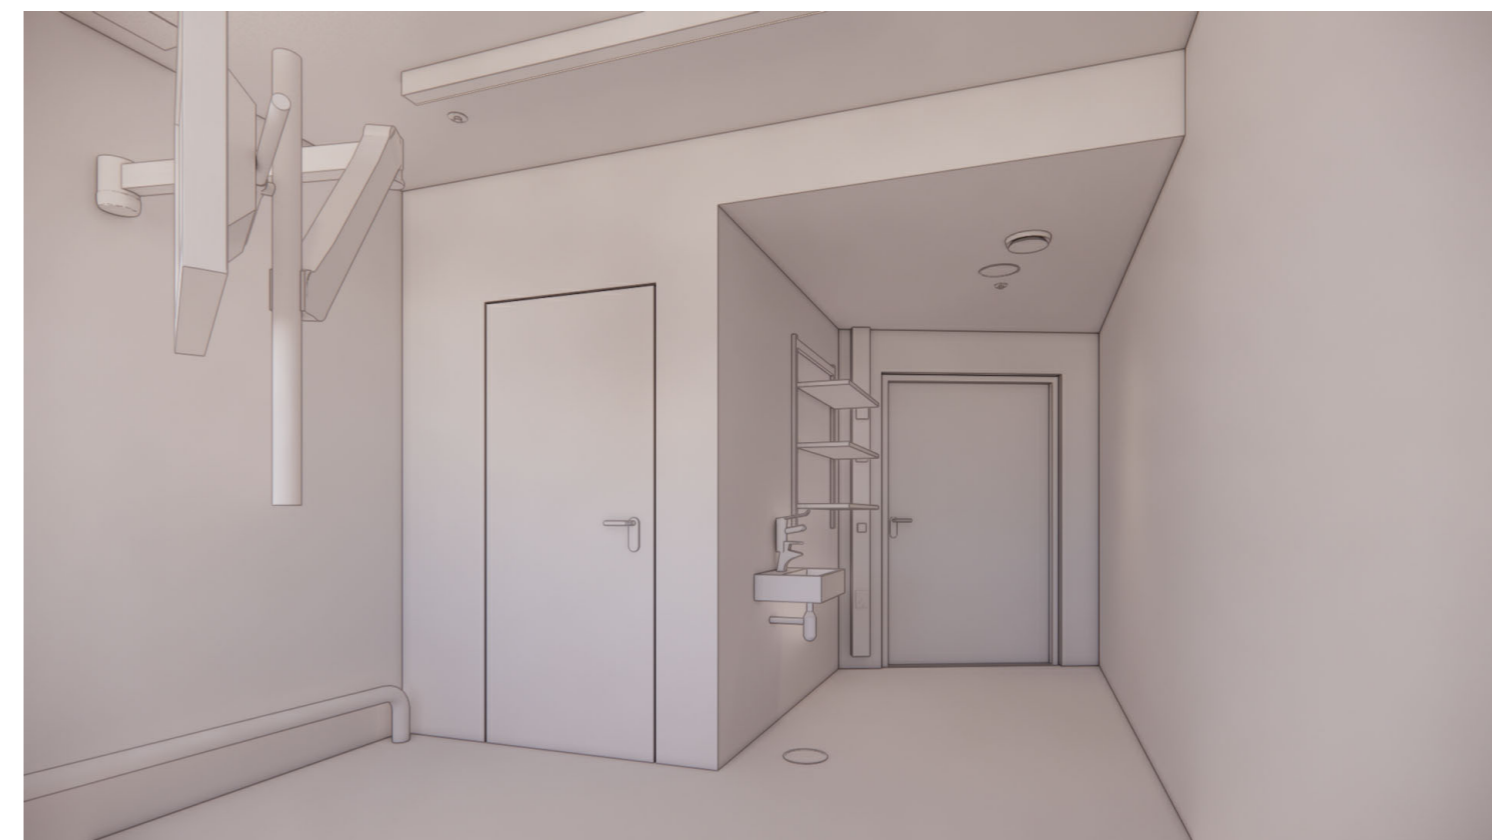

SKISSE A07 - PLAN 04 DIALYSE KONTAKTSMITTE -ROMSKJEMA

KONTAKTSMITTE
Målestokk: 1 : 50
Dato: 29.08.2023.