

NYE AKER

AVSLUTNING MEDVIRKNING FUNKSJONSPROSJEKT

M - KANTINE OG KJØKKEN



NYE AKER

AVSLUTNING MEDVIRKNING FUNKSJONSPROSJEKT

M - KANTINE OG KJØKKEN

Rom gjennomgått i møte 1, 2, 3 og særmøter			
Romnr	Romnavn	Møte 1	Særmøter
13.12.017	Kjøkken, kantine	X	
13.12.018	Salgsområde	X	
13.12.021	Oppvask	X	
13.12.019	Kantine, besøkende	X	
13.12.026	Kantine, personal	X	
13.12.001	Kiosk	X	
13.12.003	Kafé	X	
13.05.001	Kjøkken, desentralt	X	X
13.05.014	Kjøkken, desentralt	X	X
13.05.009	Kjøkken, desentralt	X	X
13.05.043	Oppvask, buffet	X	X
13.05.045	Oppvask, buffet	X	X
13.05.050	Oppvask, buffet	X	X
Utstyrslister			
13.12.005	Lager, varevogner	X	
13.12.014	Lager, tørrmat	X	
13.12.020	Lager, kjøll	X	
13.12.006	Lager, frys	X	
13.12.007	Renhold	X	
13.12.004	Avfall	X	
13.12.022	Kafé, sitteområde	X	
13.12.002	Lager, kiosk	X	

Prosjekt:

Nye Aker

Medvirkning i funksjonsprosjektet

Medvirkningspulje 1, Gruppe M

Kantine og kjøkken

1 Medvirkningsmøter

Det er gjennomført følgende møteserier i henhold til møteplaner for Gruppe M Kantine og kjøkken:

Møte	Dato	
1	28.03.2023	Formøte om sammenslåing av desentrale kjøkken i Døgn
2	25.05.2023	Medvirkningsmøte 1
3	13.06.2023	Gjenstående punkter etter møte 1
4	21.09.2023	Medvirkningsmøte 2 (flyt)
5	30.01.2024	Arbeidsmøte desentrale kjøkken og matvogner

2 Endringer


Endringer i etterkant av medvirkning er listet her:

Nummer	Endring
1	<p>Kantine plan 1:</p> <p>-Møblering justert; Noen av stolene/ sitteplassene er erstattet med integrerte sittebenker langs veggene. Det er også etablert sitteplasser på utsiden av besøkskantinene.</p> <p>-13.12.028 Lager kjølt er utvidet mot syd.</p>
2	<p>Kiosk, kafe og utsalgsområde plan 1:</p> <p>- Planløsning for kafe, kiosk, lager kiosk og utsalgsdisk er justert</p> <p>Til orientering:</p> <p>-Utstyrliste for 13.12.031 Utsalgsdisk og 13.12.001 kiosk, samt kafe vil berikes når leietaker og konsept kontraheres i en senere fase. Tegningene viser forslag til møblering.</p>

3	<p>Desentrale kjøkken plan 2:</p> <p>-13.05.014 er utvidet, flyttet til vestsiden av trappekjernen og byttet plass med 01.04.001 arbeidsstasjon</p> <p>-13.05.002: dør i syd</p>
4	<p>Desentralt kjøkken plan U1</p> <p>-13.05.002 kjøkken desentralt uten oppvask og oppholdsrom har endret navn og funksjon til kjøkken og oppvask, desentralt</p> <p>-Rommet har blitt større og fått plass til oppvask.</p>
5	<p>Følgende romnummer er slått sammen til ett rom og fått nytt navn:</p> <p>Plan 2</p> <p>13.05.001 Kjøkken desentralt og 13.05.050 oppvask buffet er slått sammen til 13.05.001 kjøkken og oppvask, desentralt</p> <p>13.05.014 Kjøkken desentralt og 13.05.045 oppvask buffet er slått sammen til 13.05.014 kjøkken og oppvask, desentralt</p>
6	<p>Utgåtte rom:</p> <p>13.045 oppvask buffet, 13.05.050 oppvask buffet og 13.05.071 oppvask buffet</p> <p>Nye rom:</p> <p>13.12.031 Utsalgsdisk på 20 m2 er etablert med 10 m2 fra 13.12.001 Kiosk og 10 m2 fra 13.12.003 Kafé</p>

FARGEKODER, FUNKSJONSOMRÅDER

- DØGNOMRÅDE SOMATIKK, VOKSE
- PSYKISK HELSEVERN OG AVHENGIGHET
- AKUTTfunksjoner
- OBSERVASJONSPASSER
- POLIKLINIKK OG DAGBEHANDLING
- NYFØDT INTENSIV
- FØDE
- INTENSIV
- OPERASJON
- POST OPERATIV
- BILDEDIAGNOSTIKK
- LABORATORIEMEDISIN
- APOTEK
- KLINISK SERVICE
- IKKE-MEDISINSK SERVICE
- VAREMOTTAK
- FORSKNING OG UNDERVISNING, OUS
- FORSKNING OG UNDERVISNING, UiO
- KONTORARBEIDSPASSER OG MØTEROM
- KOMMUNIKASJONSAREALER
- TEKNIKK

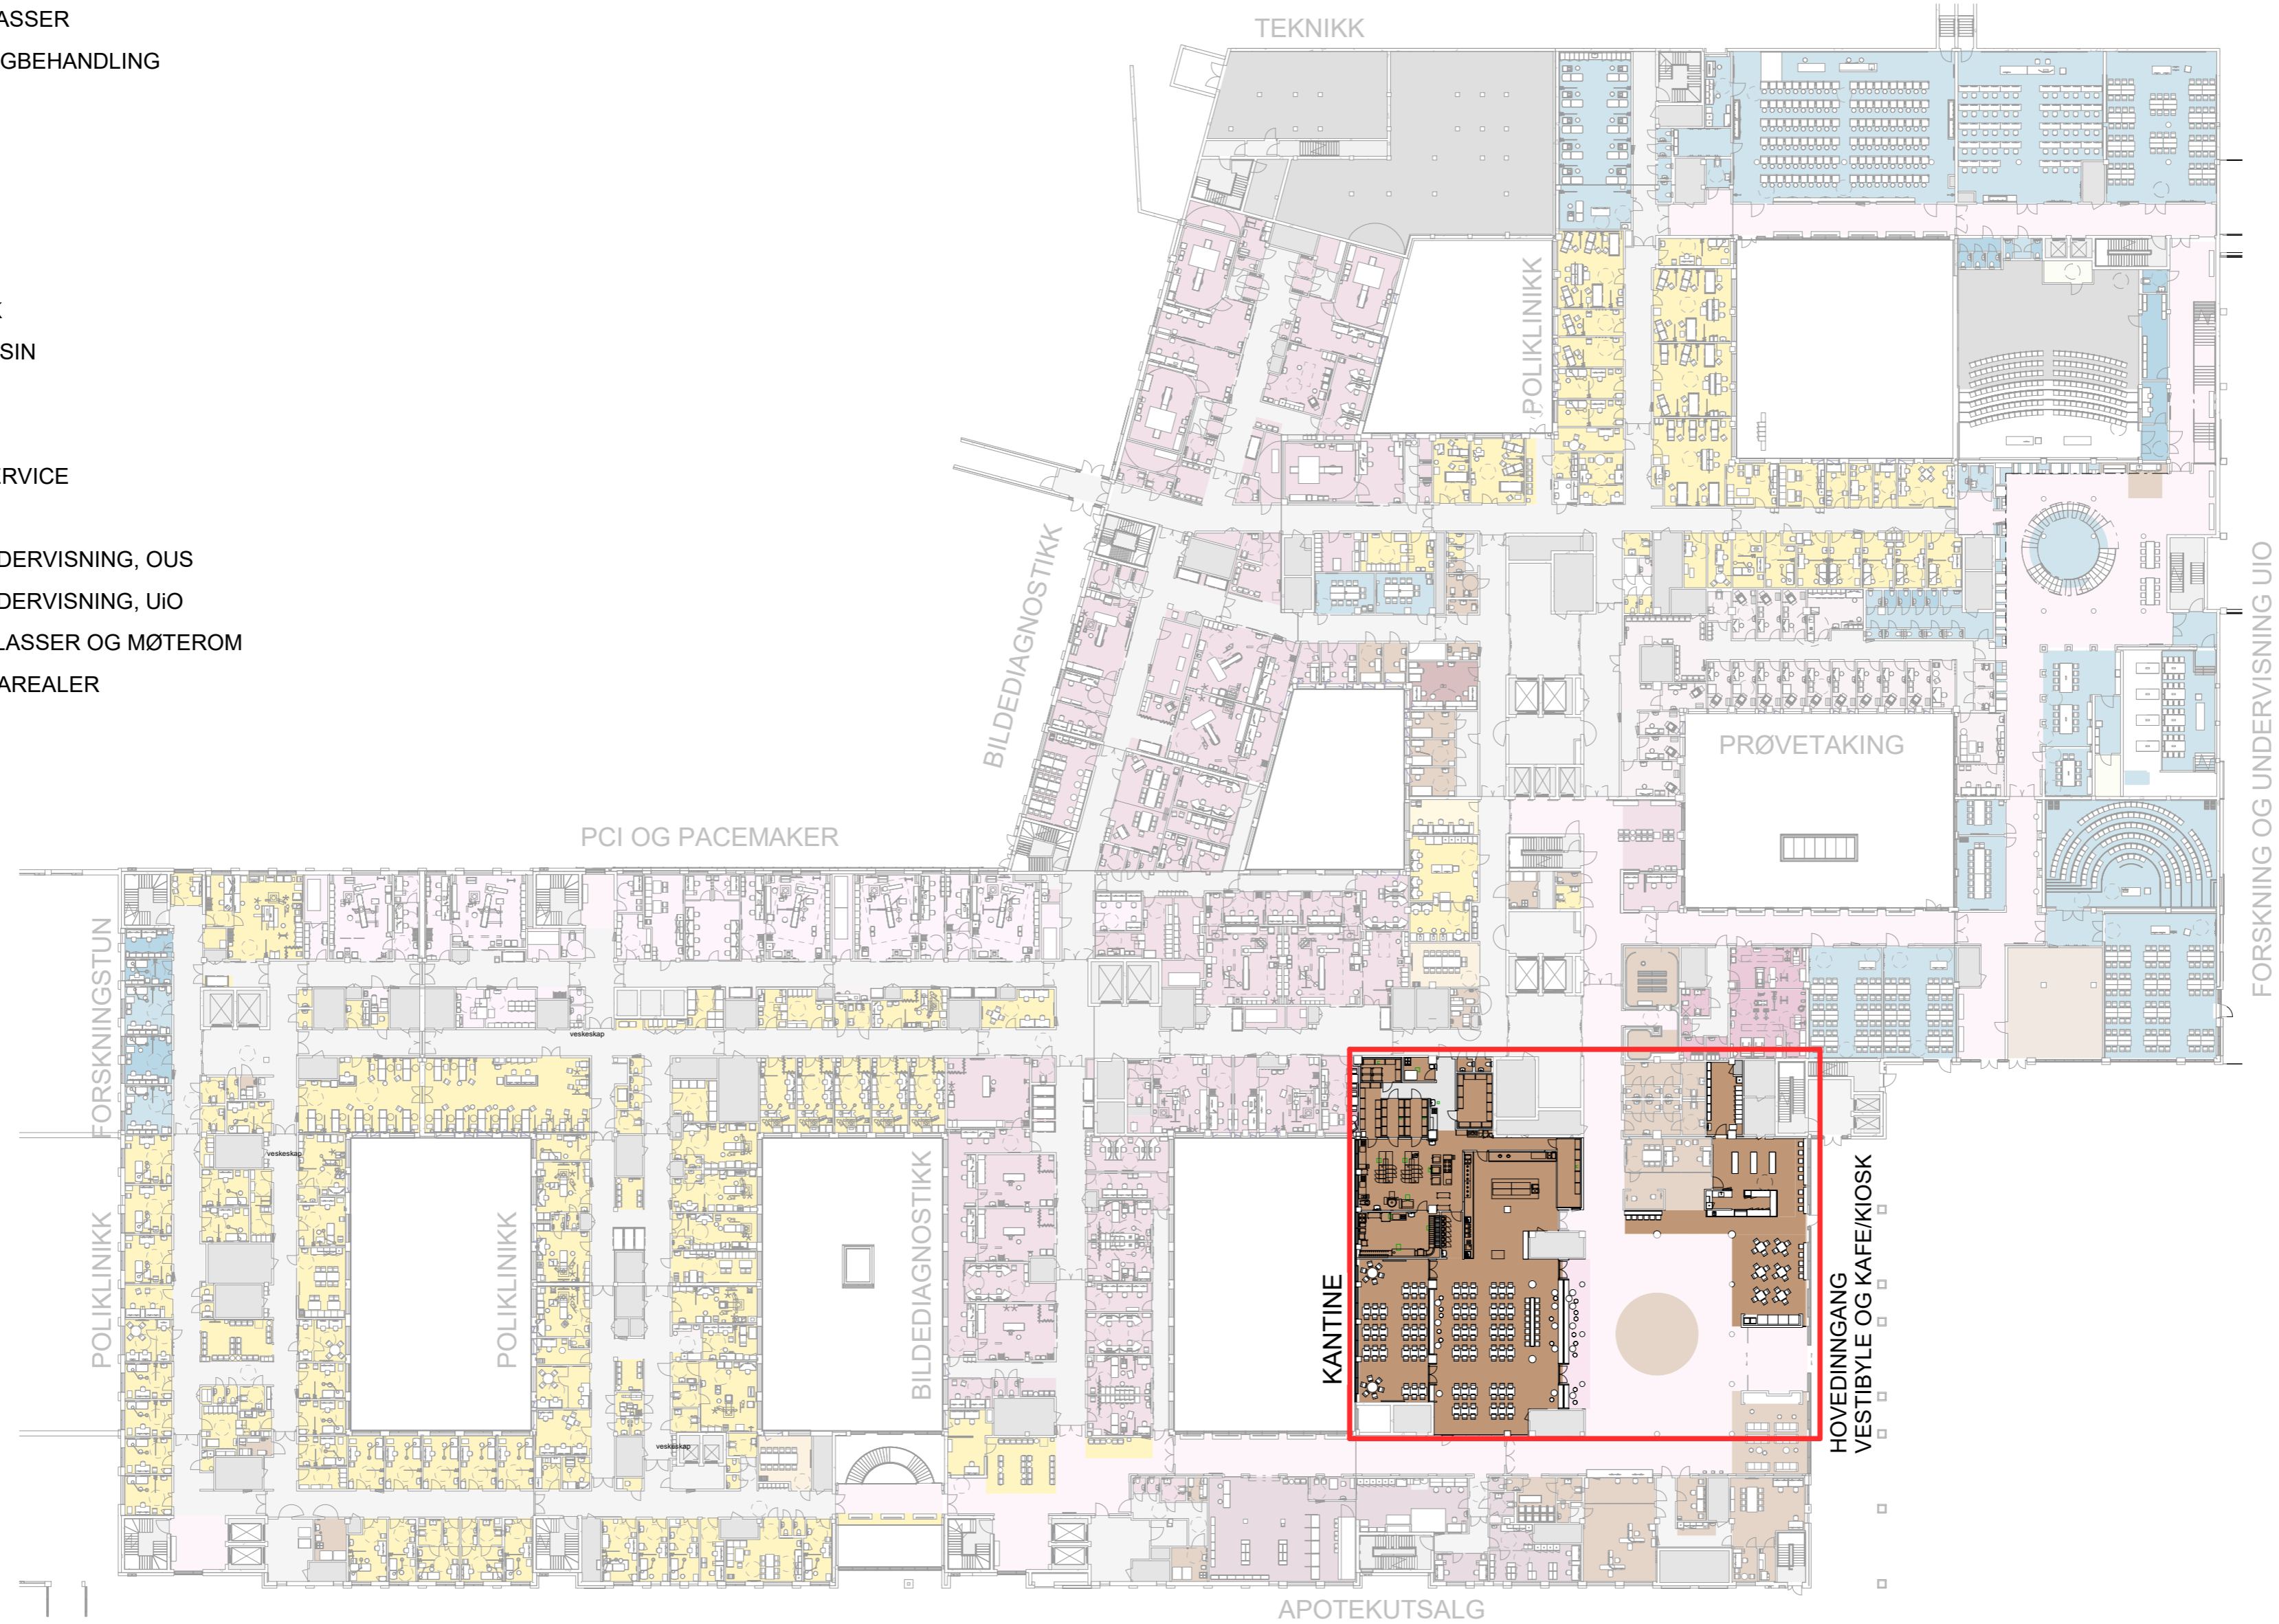

0m 10m 20m 30m 40m


FORELØPIG TEGNING

Dato: 29.08.2024

Nye Aker

Mål: 1:500


AMF-M04 - KANTINE/ KAFE/ KIOSK PLAN 01

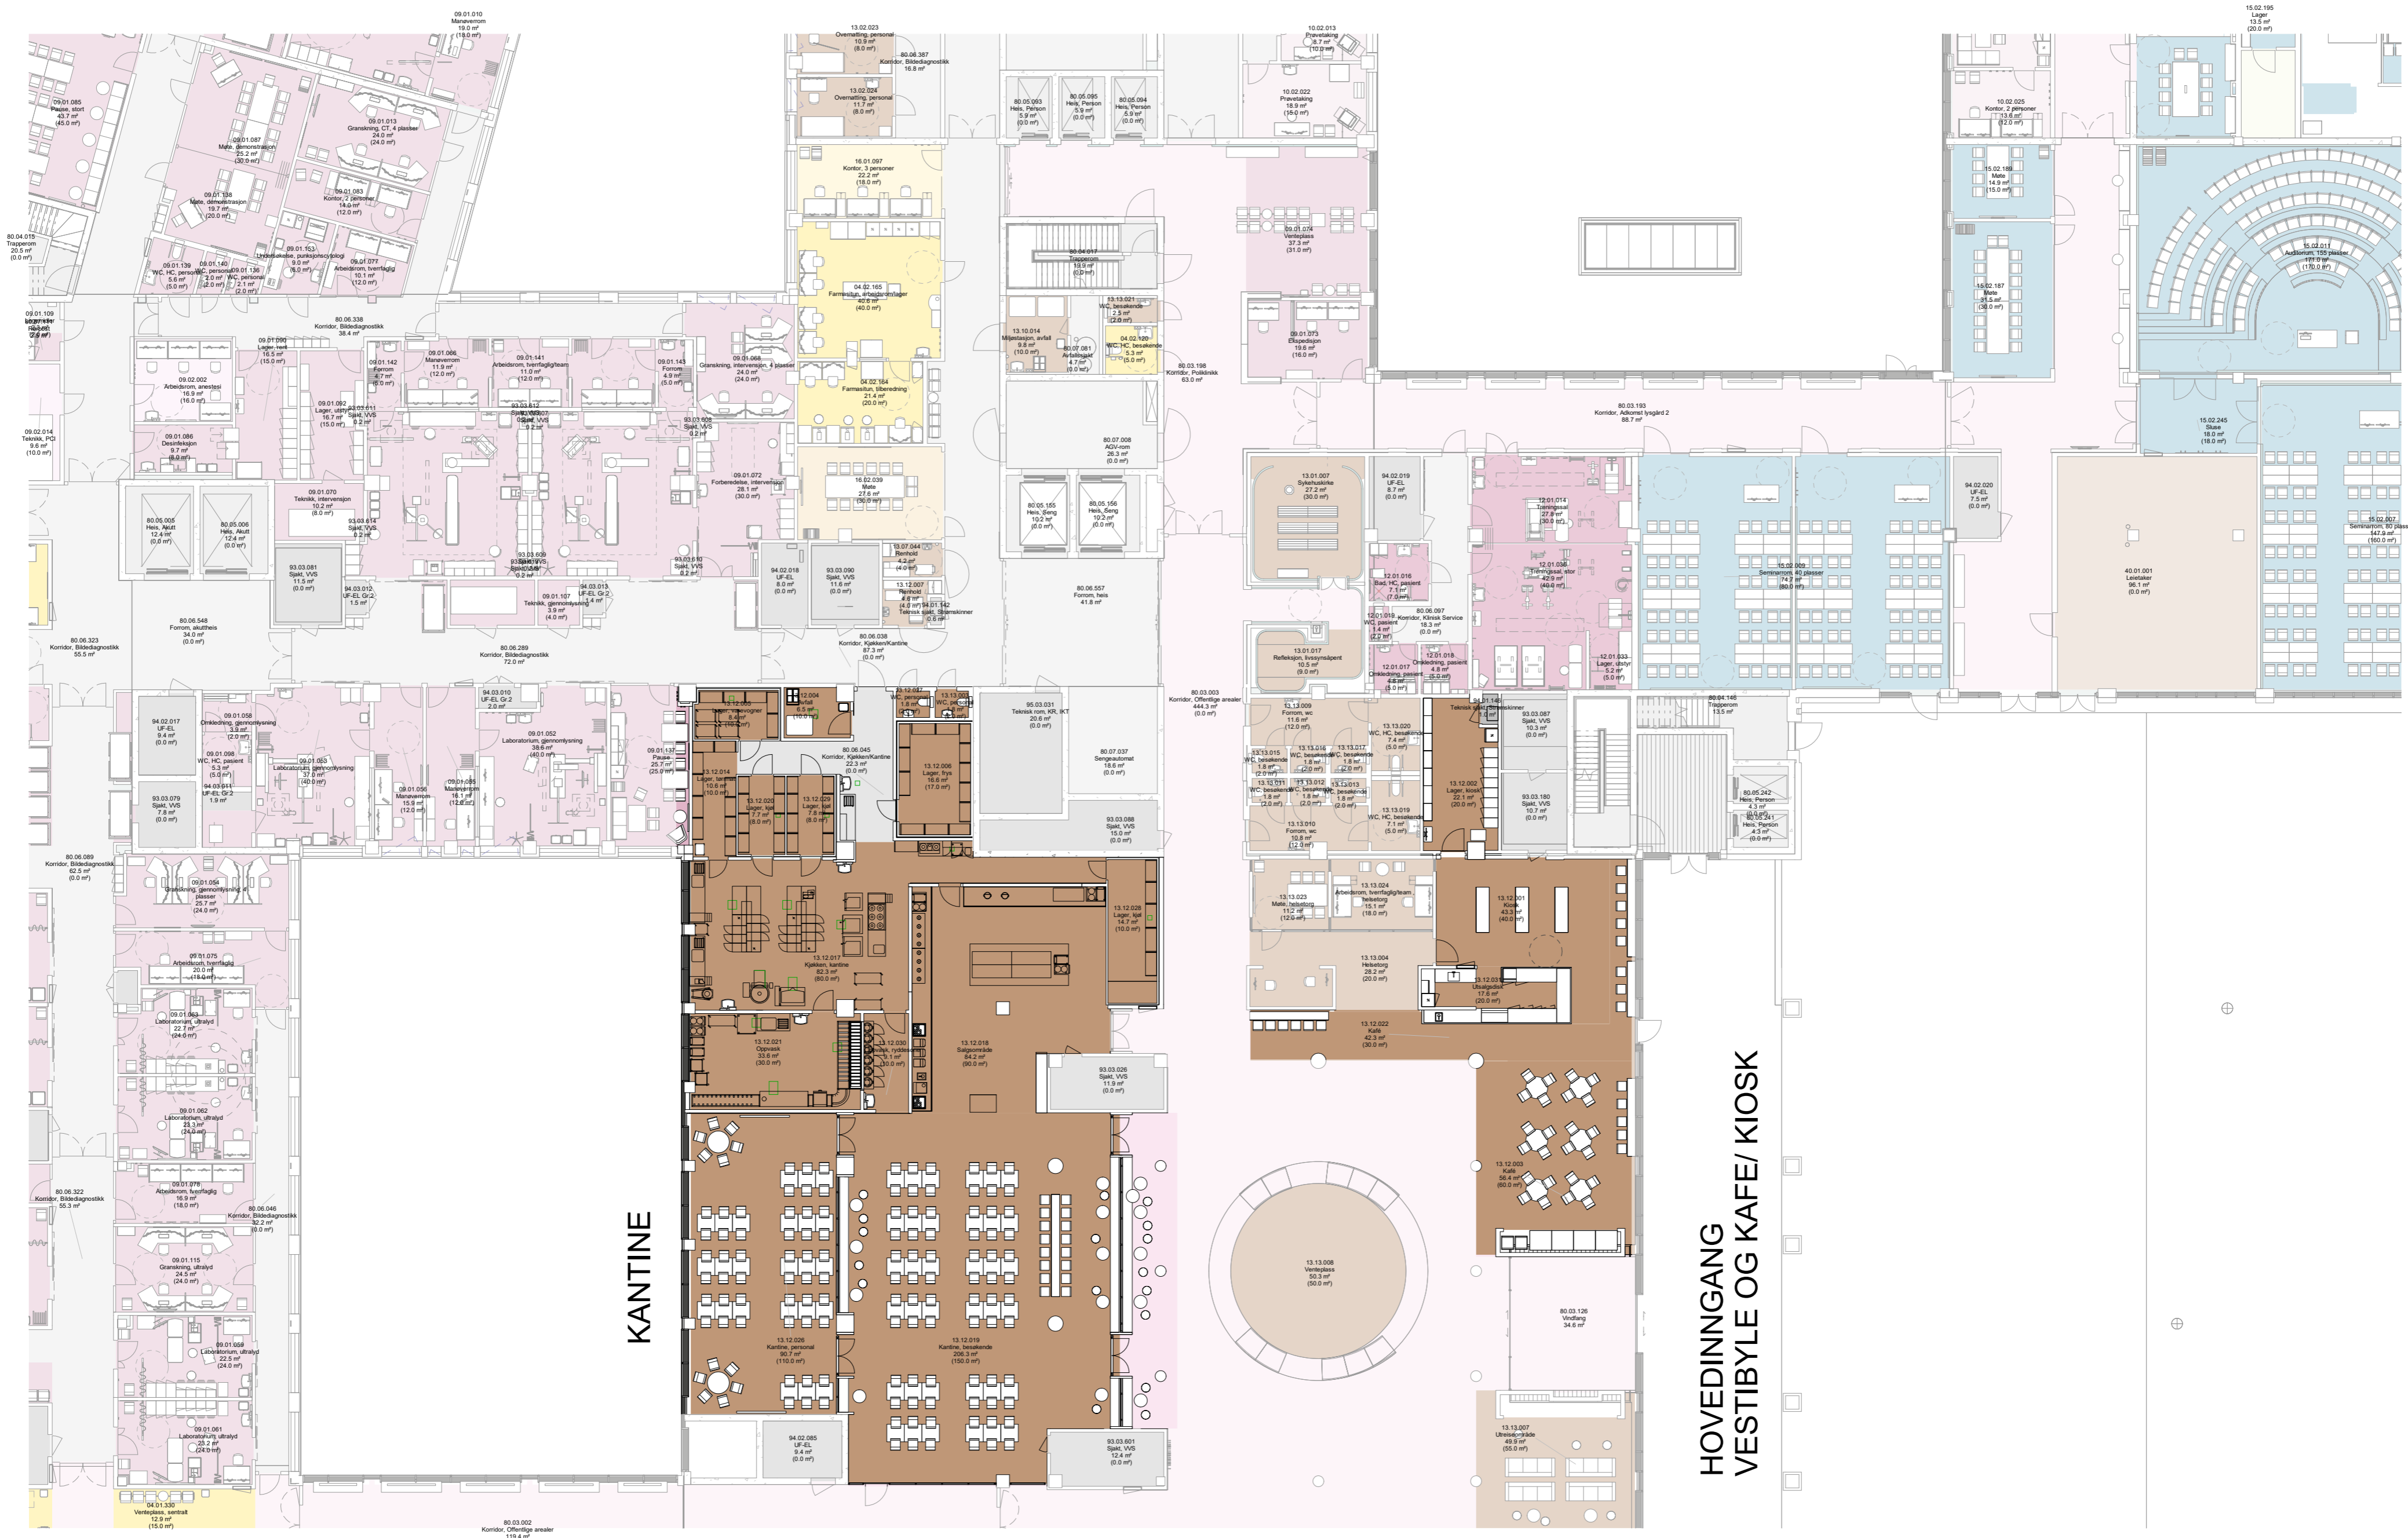

KANTINE

HOVEDINNGANG
VESTIBYLE OG KAFE/ KIOSK

FORELØPIG TEGNING

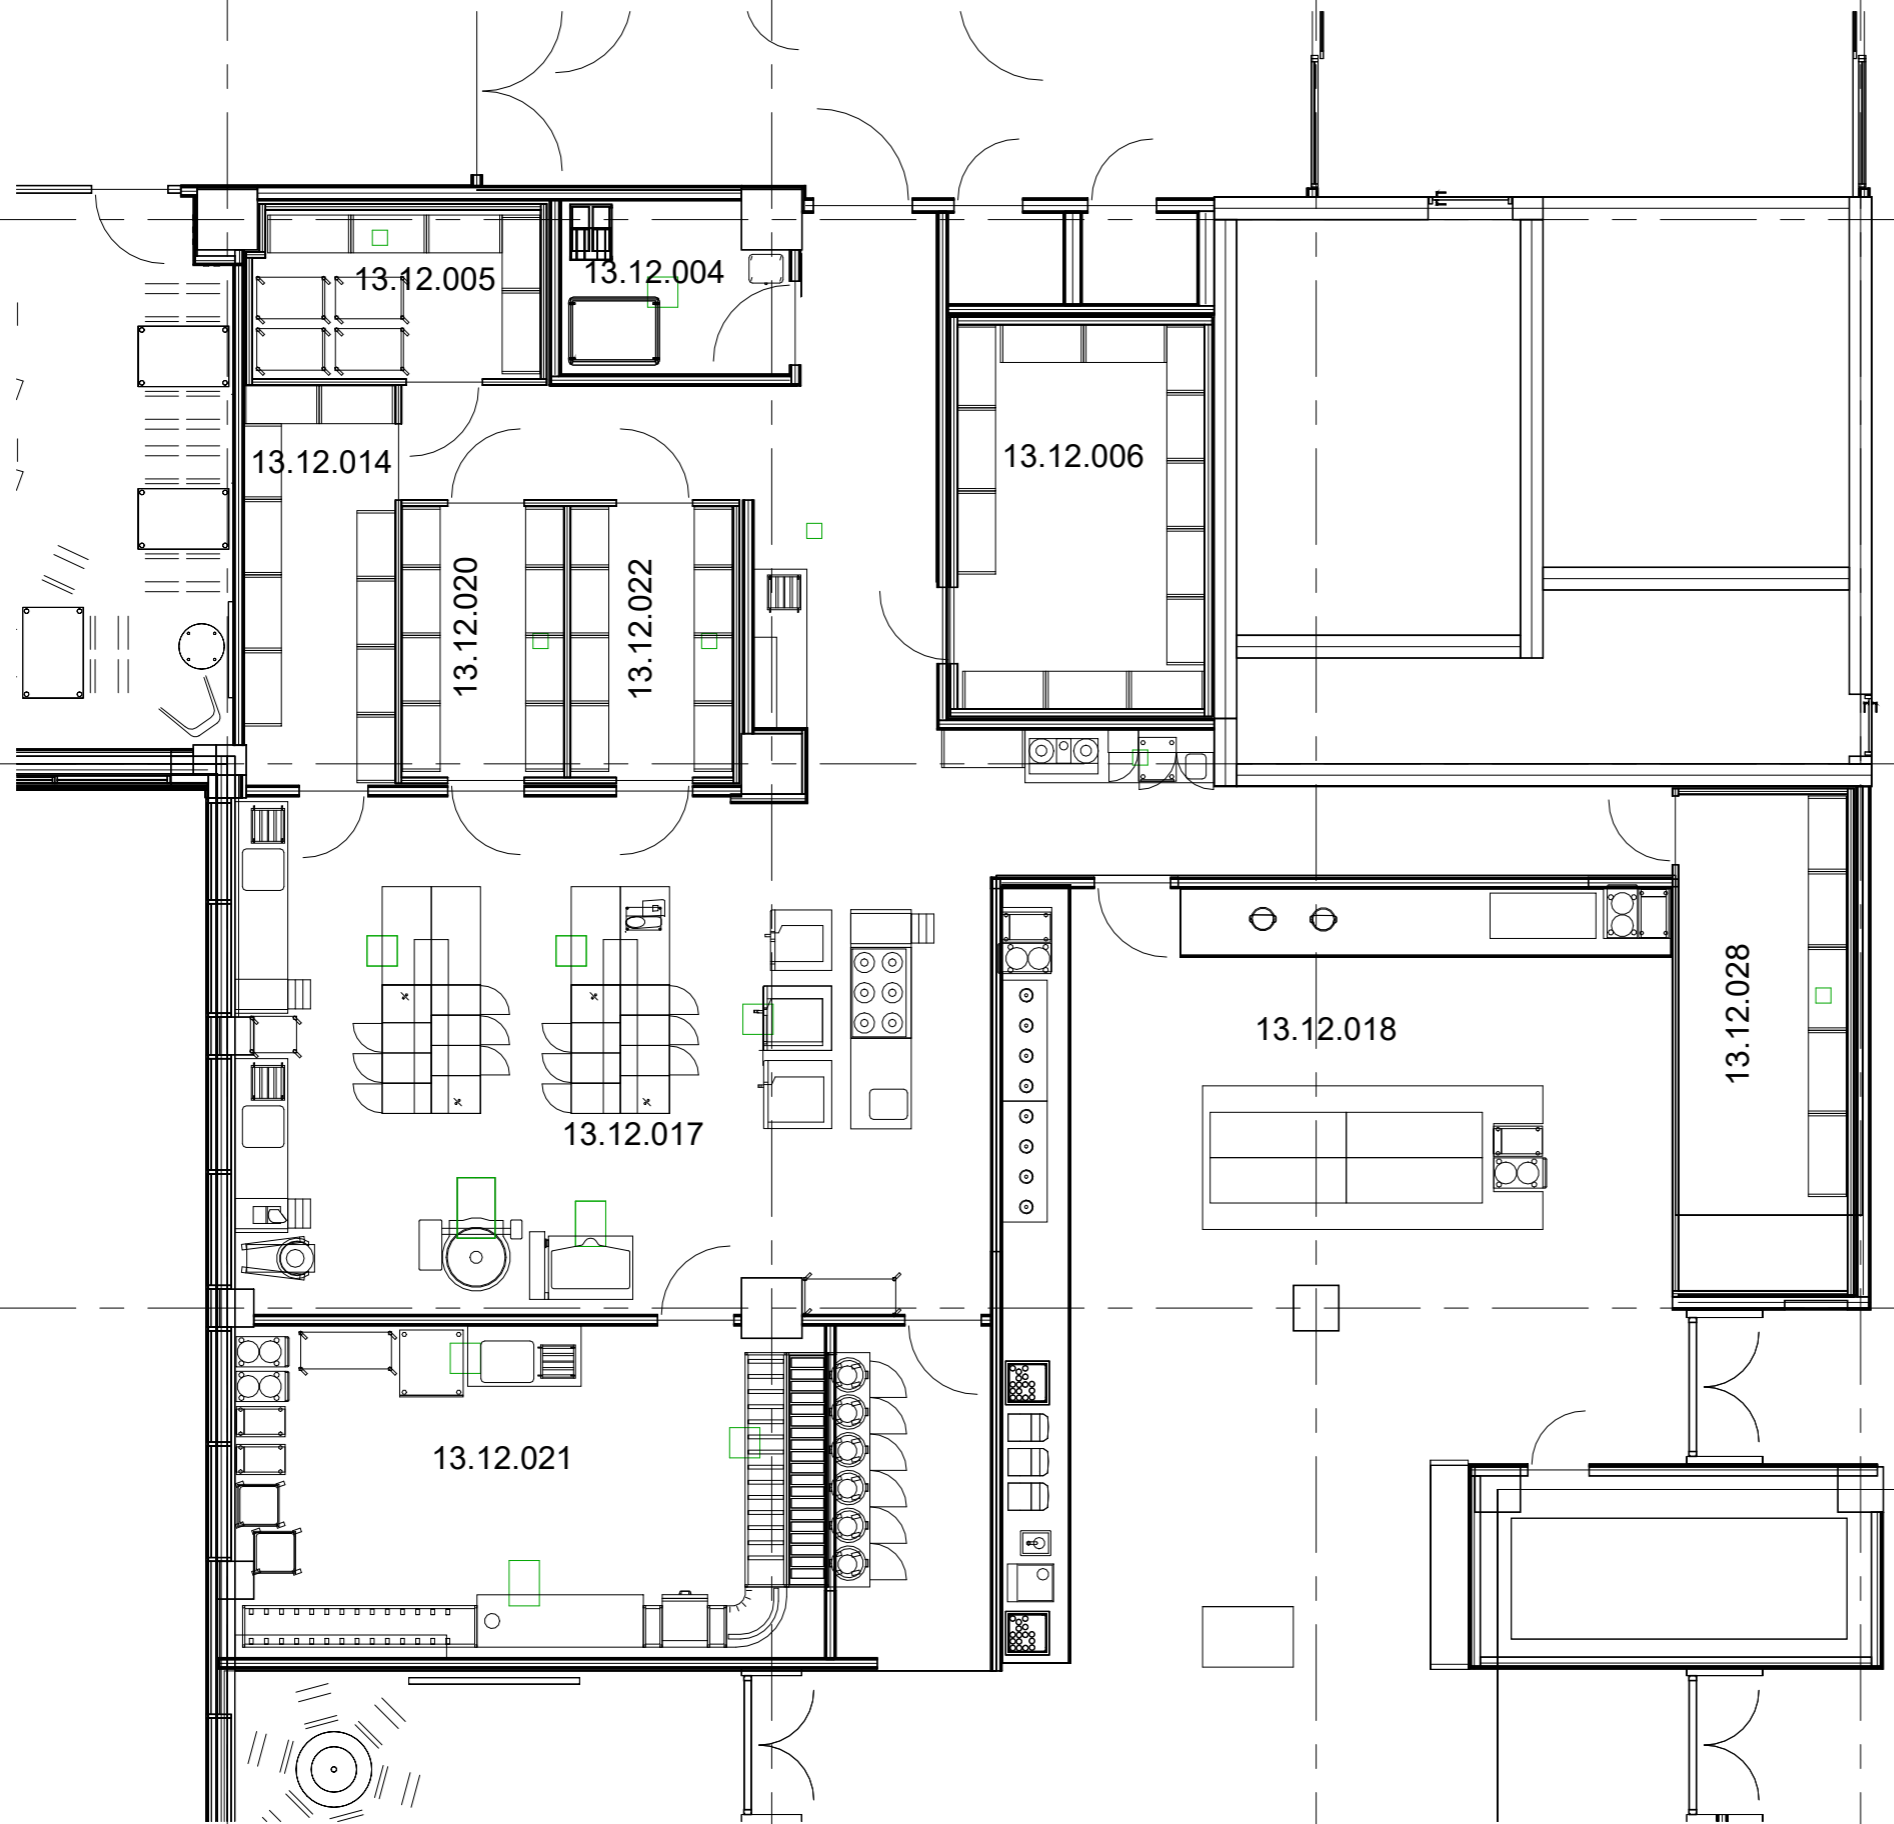

H

G

Rev	Endring	Utført	Kontr.	Dato
-----	---------	--------	--------	------

Prosjekt:
Nye Aker Sykehus

Tiltakshaver:
Sykehusbygg HF



Fase:	Tegnet: MO	Kontrollert: MO
-------	---------------	--------------------

Prosjekt nr: 90476	Dato: 29.08.2024	Målestokk:	Format: A3
-----------------------	---------------------	------------	---------------

Kantine kjøkken, lager, kjøl, frys og oppvask

Tegningsnummer: K.476 01-11	Rev.
--------------------------------	------

FARGEKODER, FUNKSJONSOMRÅDER


- DØGNOMRÅDE SOMATIKK, VOKSE
- PSYKISK HELSEVERN OG AVHENGIGHET
- AKUTTFUNKSJONER
- OBSERVASJONSPLASSE
- POLIKLINIKK OG DAGBEHANDLING
- NYFØDT INTENSIV
- FØDE
- INTENSIV
- OPERASJON
- POST OPERATIV
- BILDEDIAGNOSTIKK
- LABORATORIEMEDISIN
- APOTEK
- KLINISK SERVICE
- IKKE-MEDISINSK SERVICE
- VAREMOTTAK
- FORSKNING OG UNDERVISNING, OUS
- FORSKNING OG UNDERVISNING, UiO
- KONTORARBEIDSPLASSE OG MØTEROM
- KOMMUNIKASJONSAREALER
- TEKNIKK



FORELØPIG TEGNING

22

23

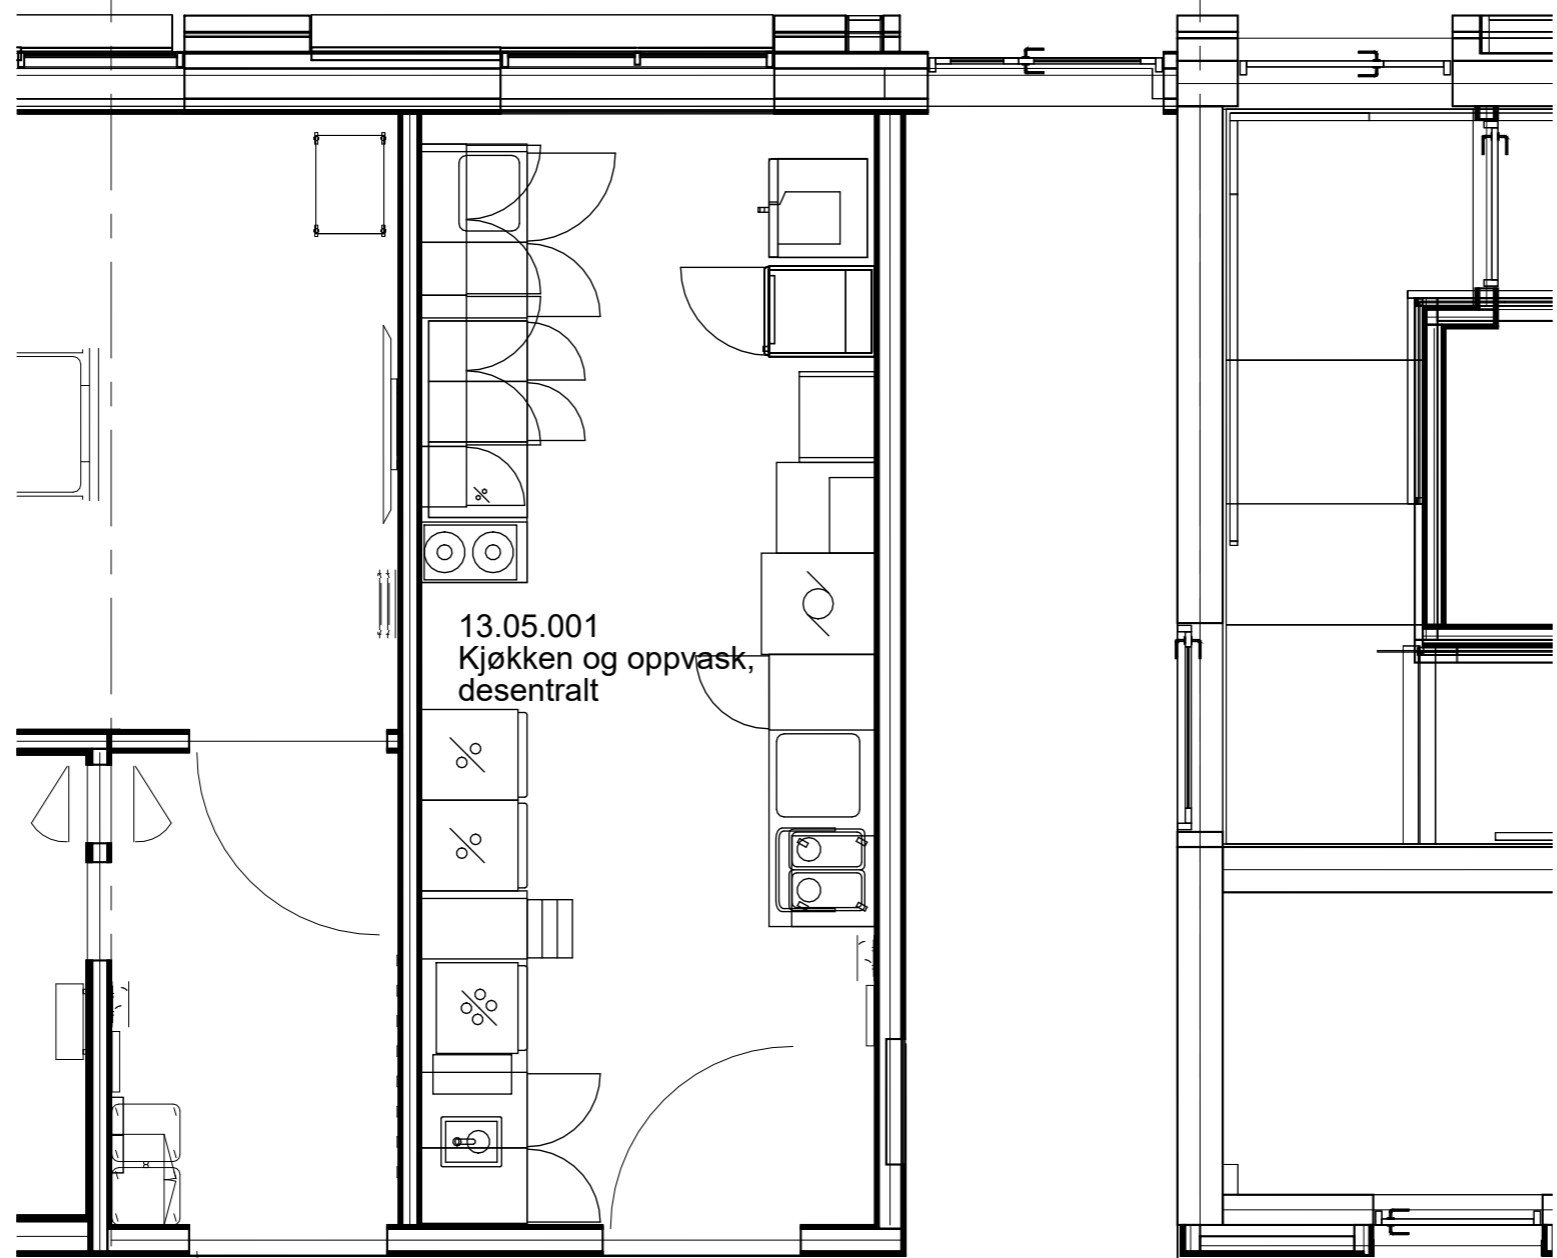

Rev	Endring	Utført	Kontr.	Dato
-----	---------	--------	--------	------

Prosjekt:
Nye Aker sykehus

Tiltakshaver:
Sykehusbygg HF




Fase:	Tegnet: MO	Kontrollert: MO
-------	---------------	--------------------

Prosjekt nr: 90476	Dato: 29.08.2024	Målestokk: 1:50	Format: A3
-----------------------	---------------------	--------------------	---------------

Plan 02 Postkjøkken 1
13.05.001 Kjøkken og oppvask desentralt

Tegningsnummer: K.476 02-11	Rev.
--------------------------------	------

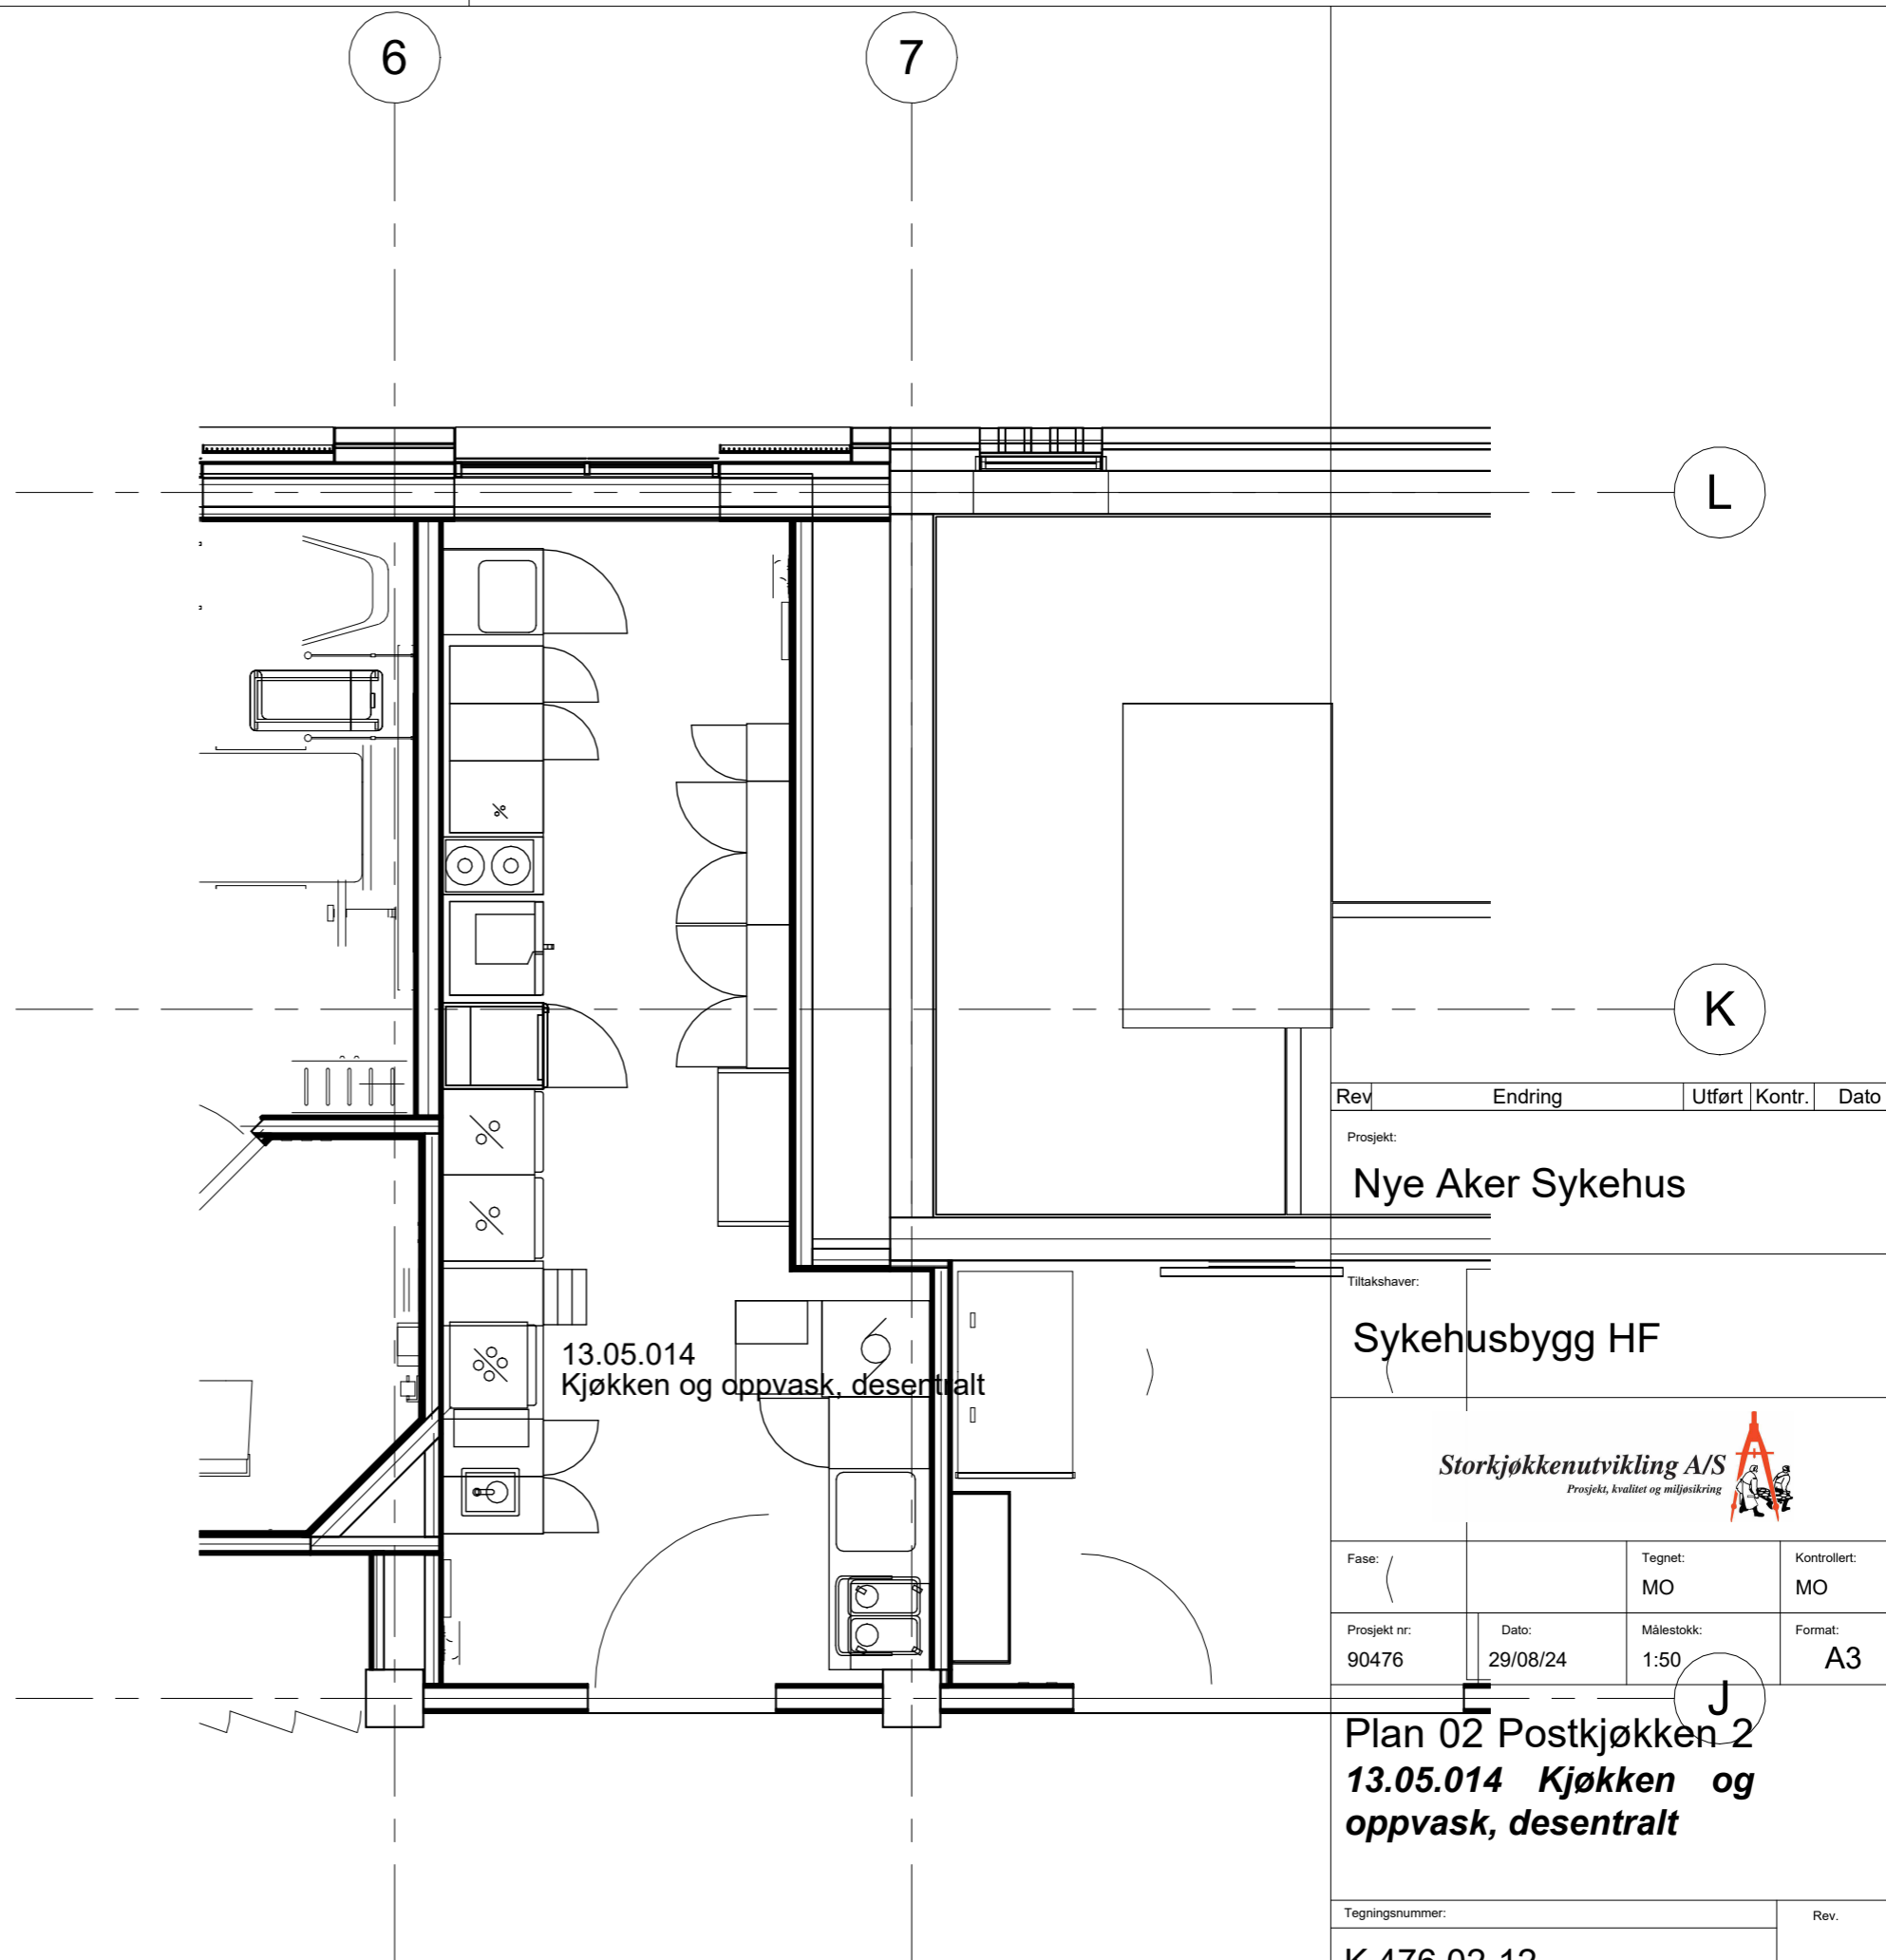

13.05.014
Kjøkken og oppvask, desentralt

Rev	Endring	Utført	Kontr.	Dato

Prosjekt:
Nye Aker Sykehus

Tiltakshaver:
Sykehusbygg HF



Fase:	Tegnet:	Kontrollert:
	MO	MO
Prosjekt nr:	Dato:	Målestokk:
90476	29/08/24	1:50
Format:	A3	

Plan 02 Postkjøkken 2
13.05.014 Kjøkken og oppvask, desentralt

Tegningsnummer:	Rev.
K.476 02-12	

FARGEKODER, FUNKSJONSOMRÅDER

- DØGNOMRÅDE SOMATIKK, VOKSE
- PSYKISK HELSEVERN OG AVHENGIGHET
- AKUTTFUNKSJONER
- OBSERVASJONSPLASSE
- POLIKLINIKK OG DAGBEHANDLING
- NYFØDT INTENSIV
- FØDE
- INTENSIV
- OPERASJON
- POST OPERATIV
- BILDEDIAGNOSTIKK
- LABORATORIEMEDISIN
- APOTEK
- KLINISK SERVICE
- IKKE-MEDISINSK SERVICE
- VAREMOTTAK
- FORSKNING OG UNDERVISNING, OUS
- FORSKNING OG UNDERVISNING, UiO
- KONTORARBEIDSPLASSE OG MØTEROM
- KOMMUNIKASJONSAREALER
- TEKNIKK



0m 10m 20m 30m 40m


FORELØPIG TEGNING

Dato: 29.08.2024

Mål: 1:500

Nye Aker

AMF-M07 - KJØKKEN PLAN 03

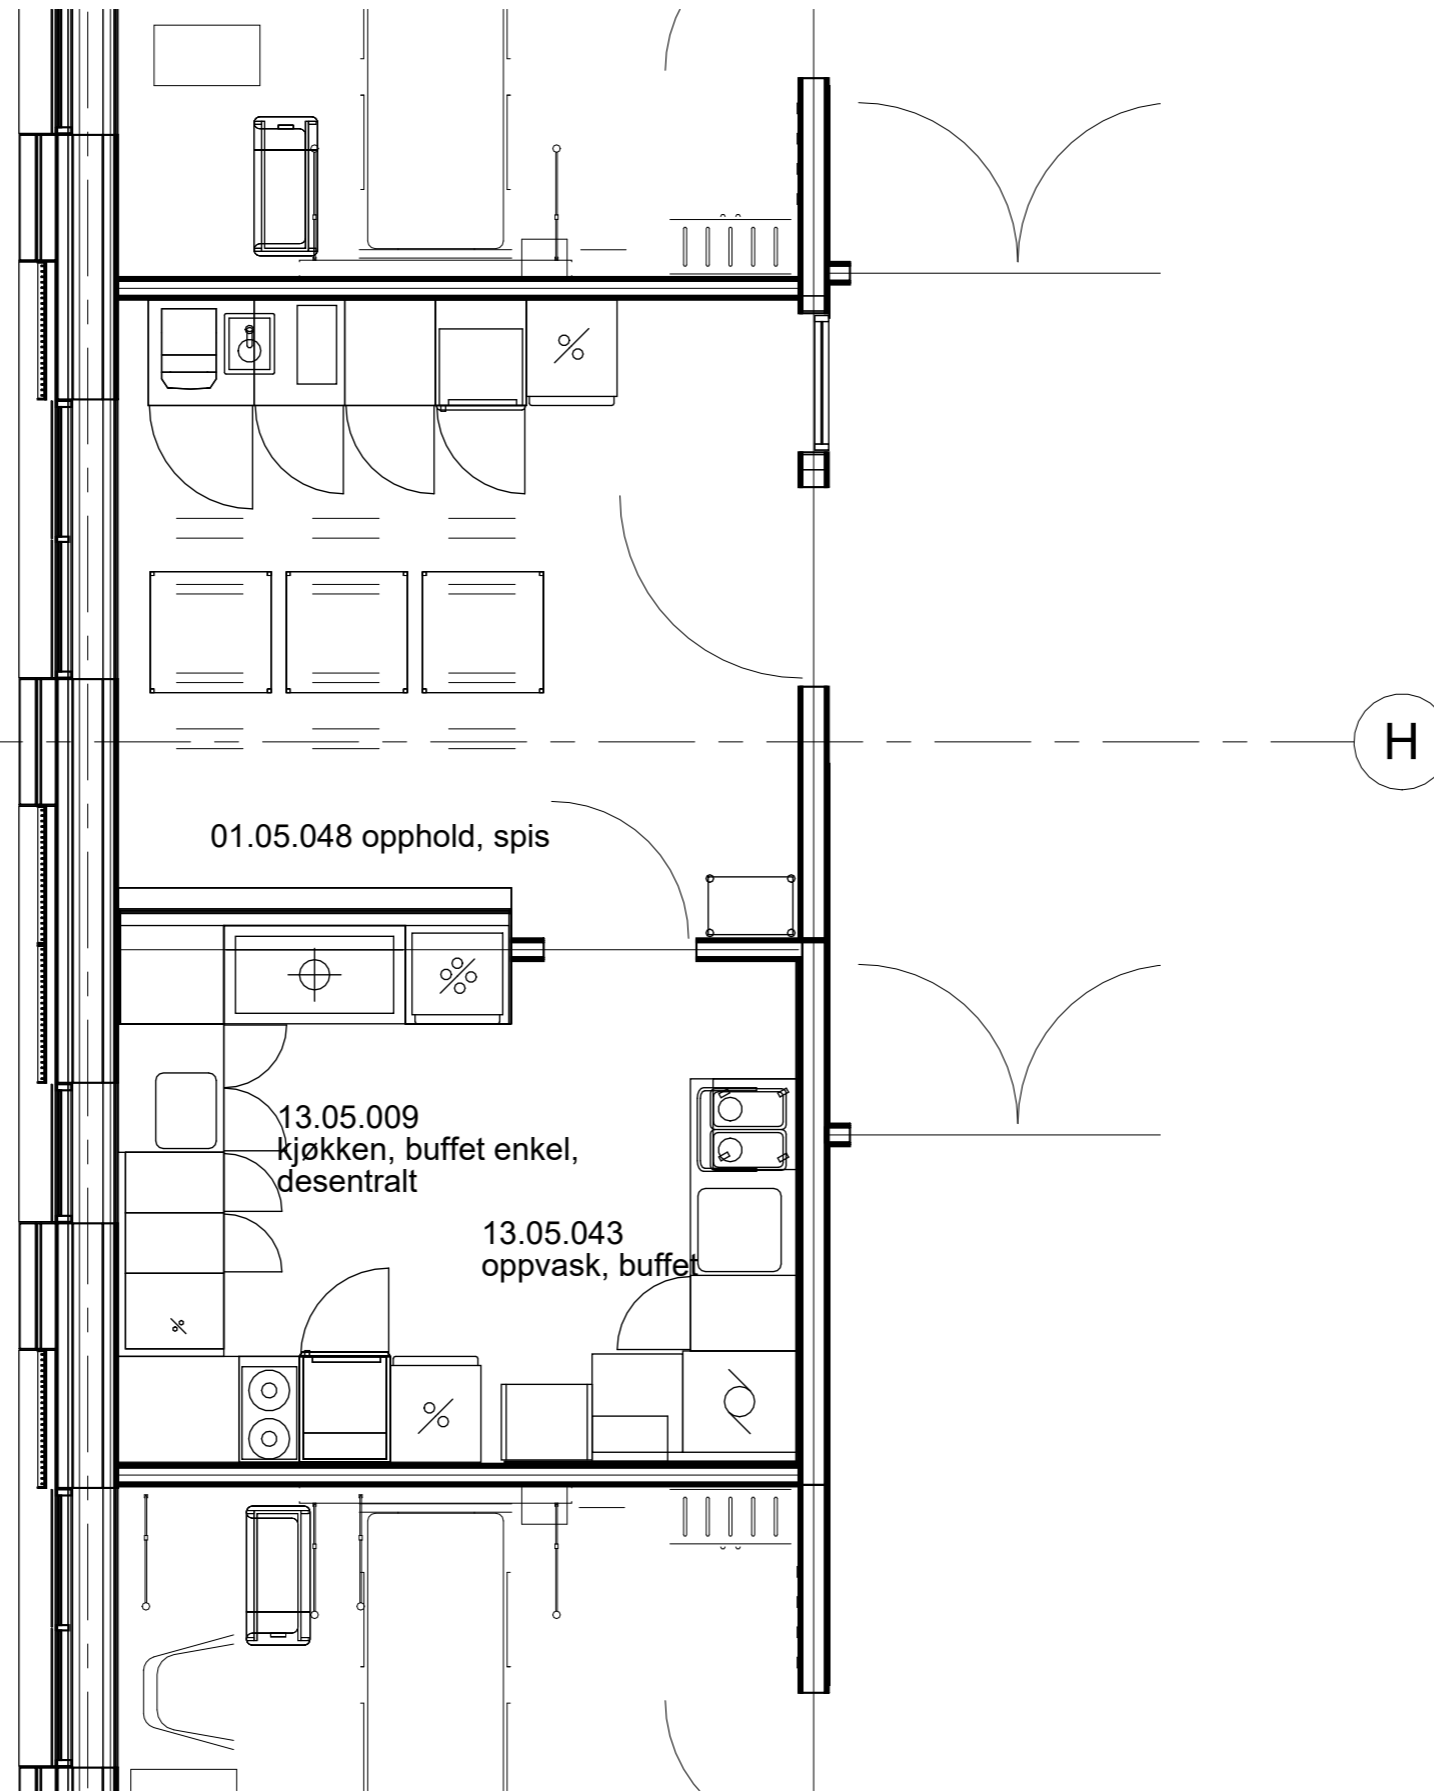

1

Plan 03 Postkjøkken

1 : 50

Rev	Endring	Utført	Kontr.	Dato
-----	---------	--------	--------	------

Prosjekt:
Nye Aker sykehus

Tiltakshaver:
Sykehusbygg HF



Fase:	Tegnet:	Kontrollert:
	MO	MO


Prosjekt nr:	Dato:	Målestokk:	Format:
90476	29.08.2024	1:50	A3

Plan 03 Postkjøkken 13.05.009 og 13.05.043

Tegningsnummer:	Rev.
K.476 03-11	

FARGEKODER, FUNKSJONSOMRÅDER

- DØGNOMRÅDE SOMATIKK, VOKSE
- PSYKISK HELSEVERN OG AVHENGIGHET
- AKUTT FUNKSJONER
- OBSERVASJONSPASSER
- POLIKLINIKK OG DAGBEHANDLING
- NYFØDT INTENSIV
- FØDE
- INTENSIV
- OPERASJON
- POST OPERATIV
- BILDEDIAGNOSTIKK
- LABORATORIEMEDISIN
- APOTEK
- KLINISK SERVICE
- IKKE-MEDISINSK SERVICE
- VAREMOTTAK
- FORSKNING OG UNDERVISNING, OUS
- FORSKNING OG UNDERVISNING, UiO
- KONTORARBEIDSPASSER OG MØTEROM
- KOMMUNIKASJONSAREALER
- TEKNIKK

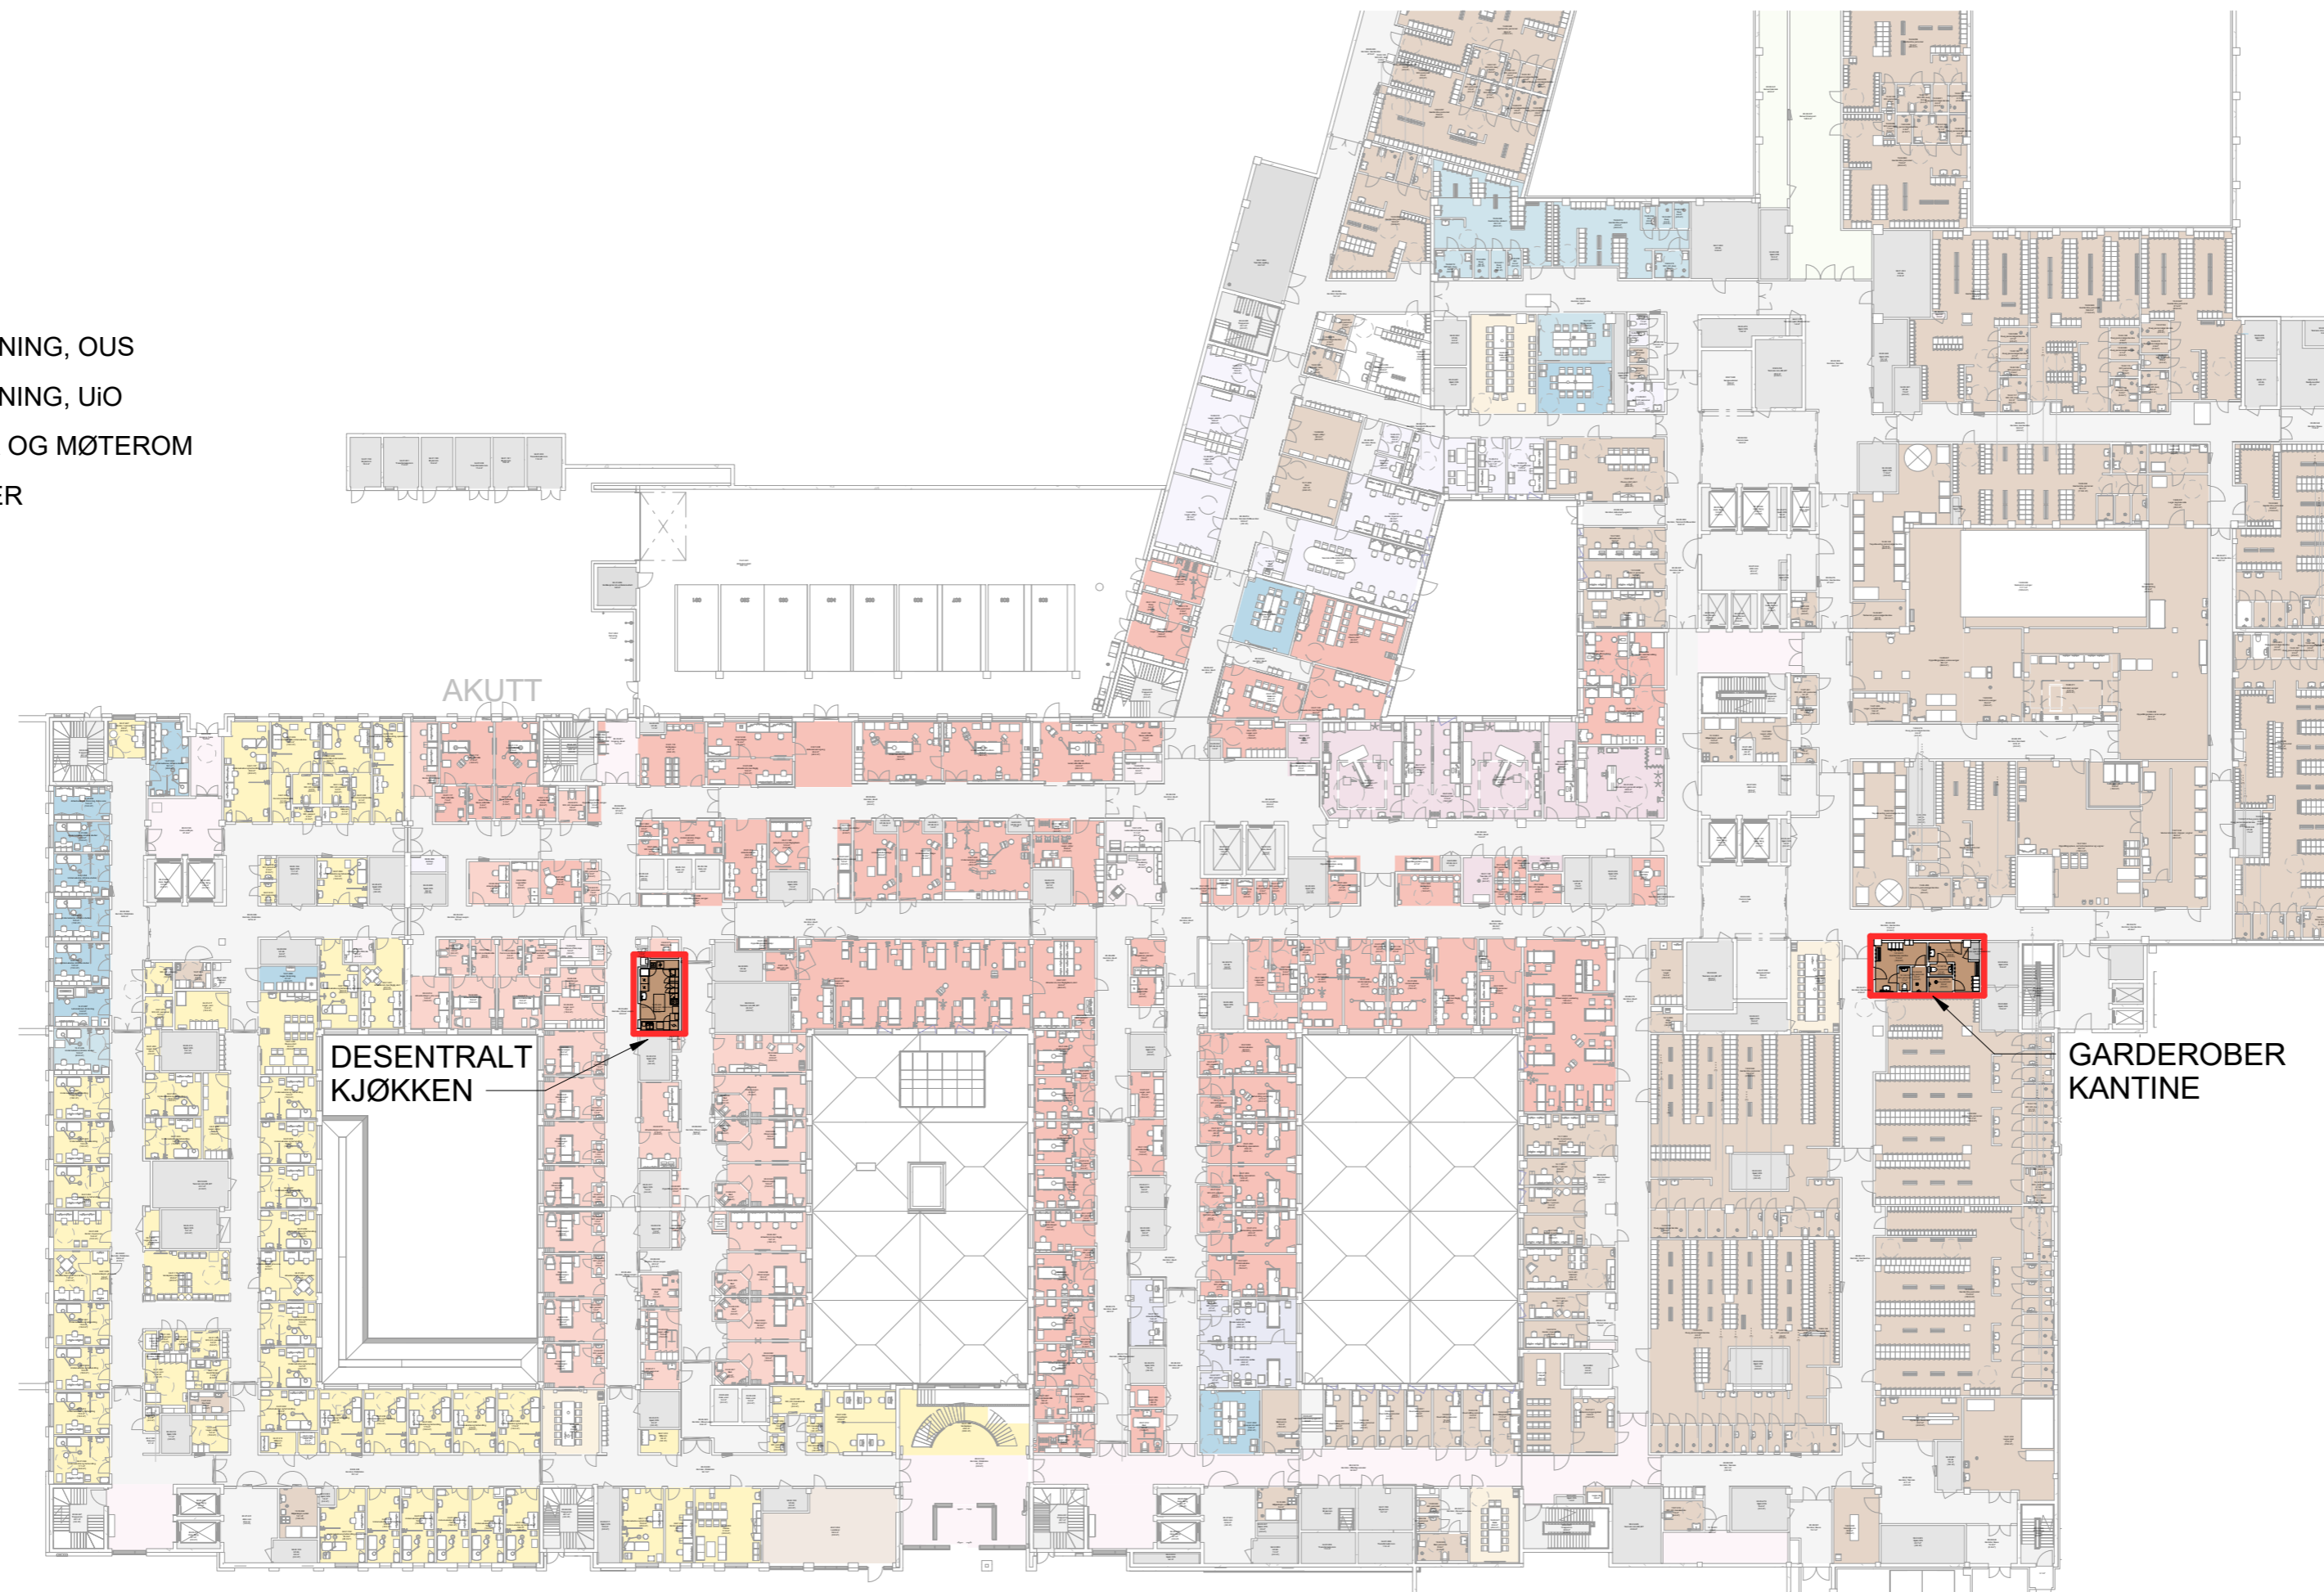

0m 10m 20m 30m 40m


FORELØPIG TEGNING

Dato: 29.08.2024

Nye Aker

Mål: 1:500

AMF-M08 - KJØKKEN OG GARDEROBER PLAN U1

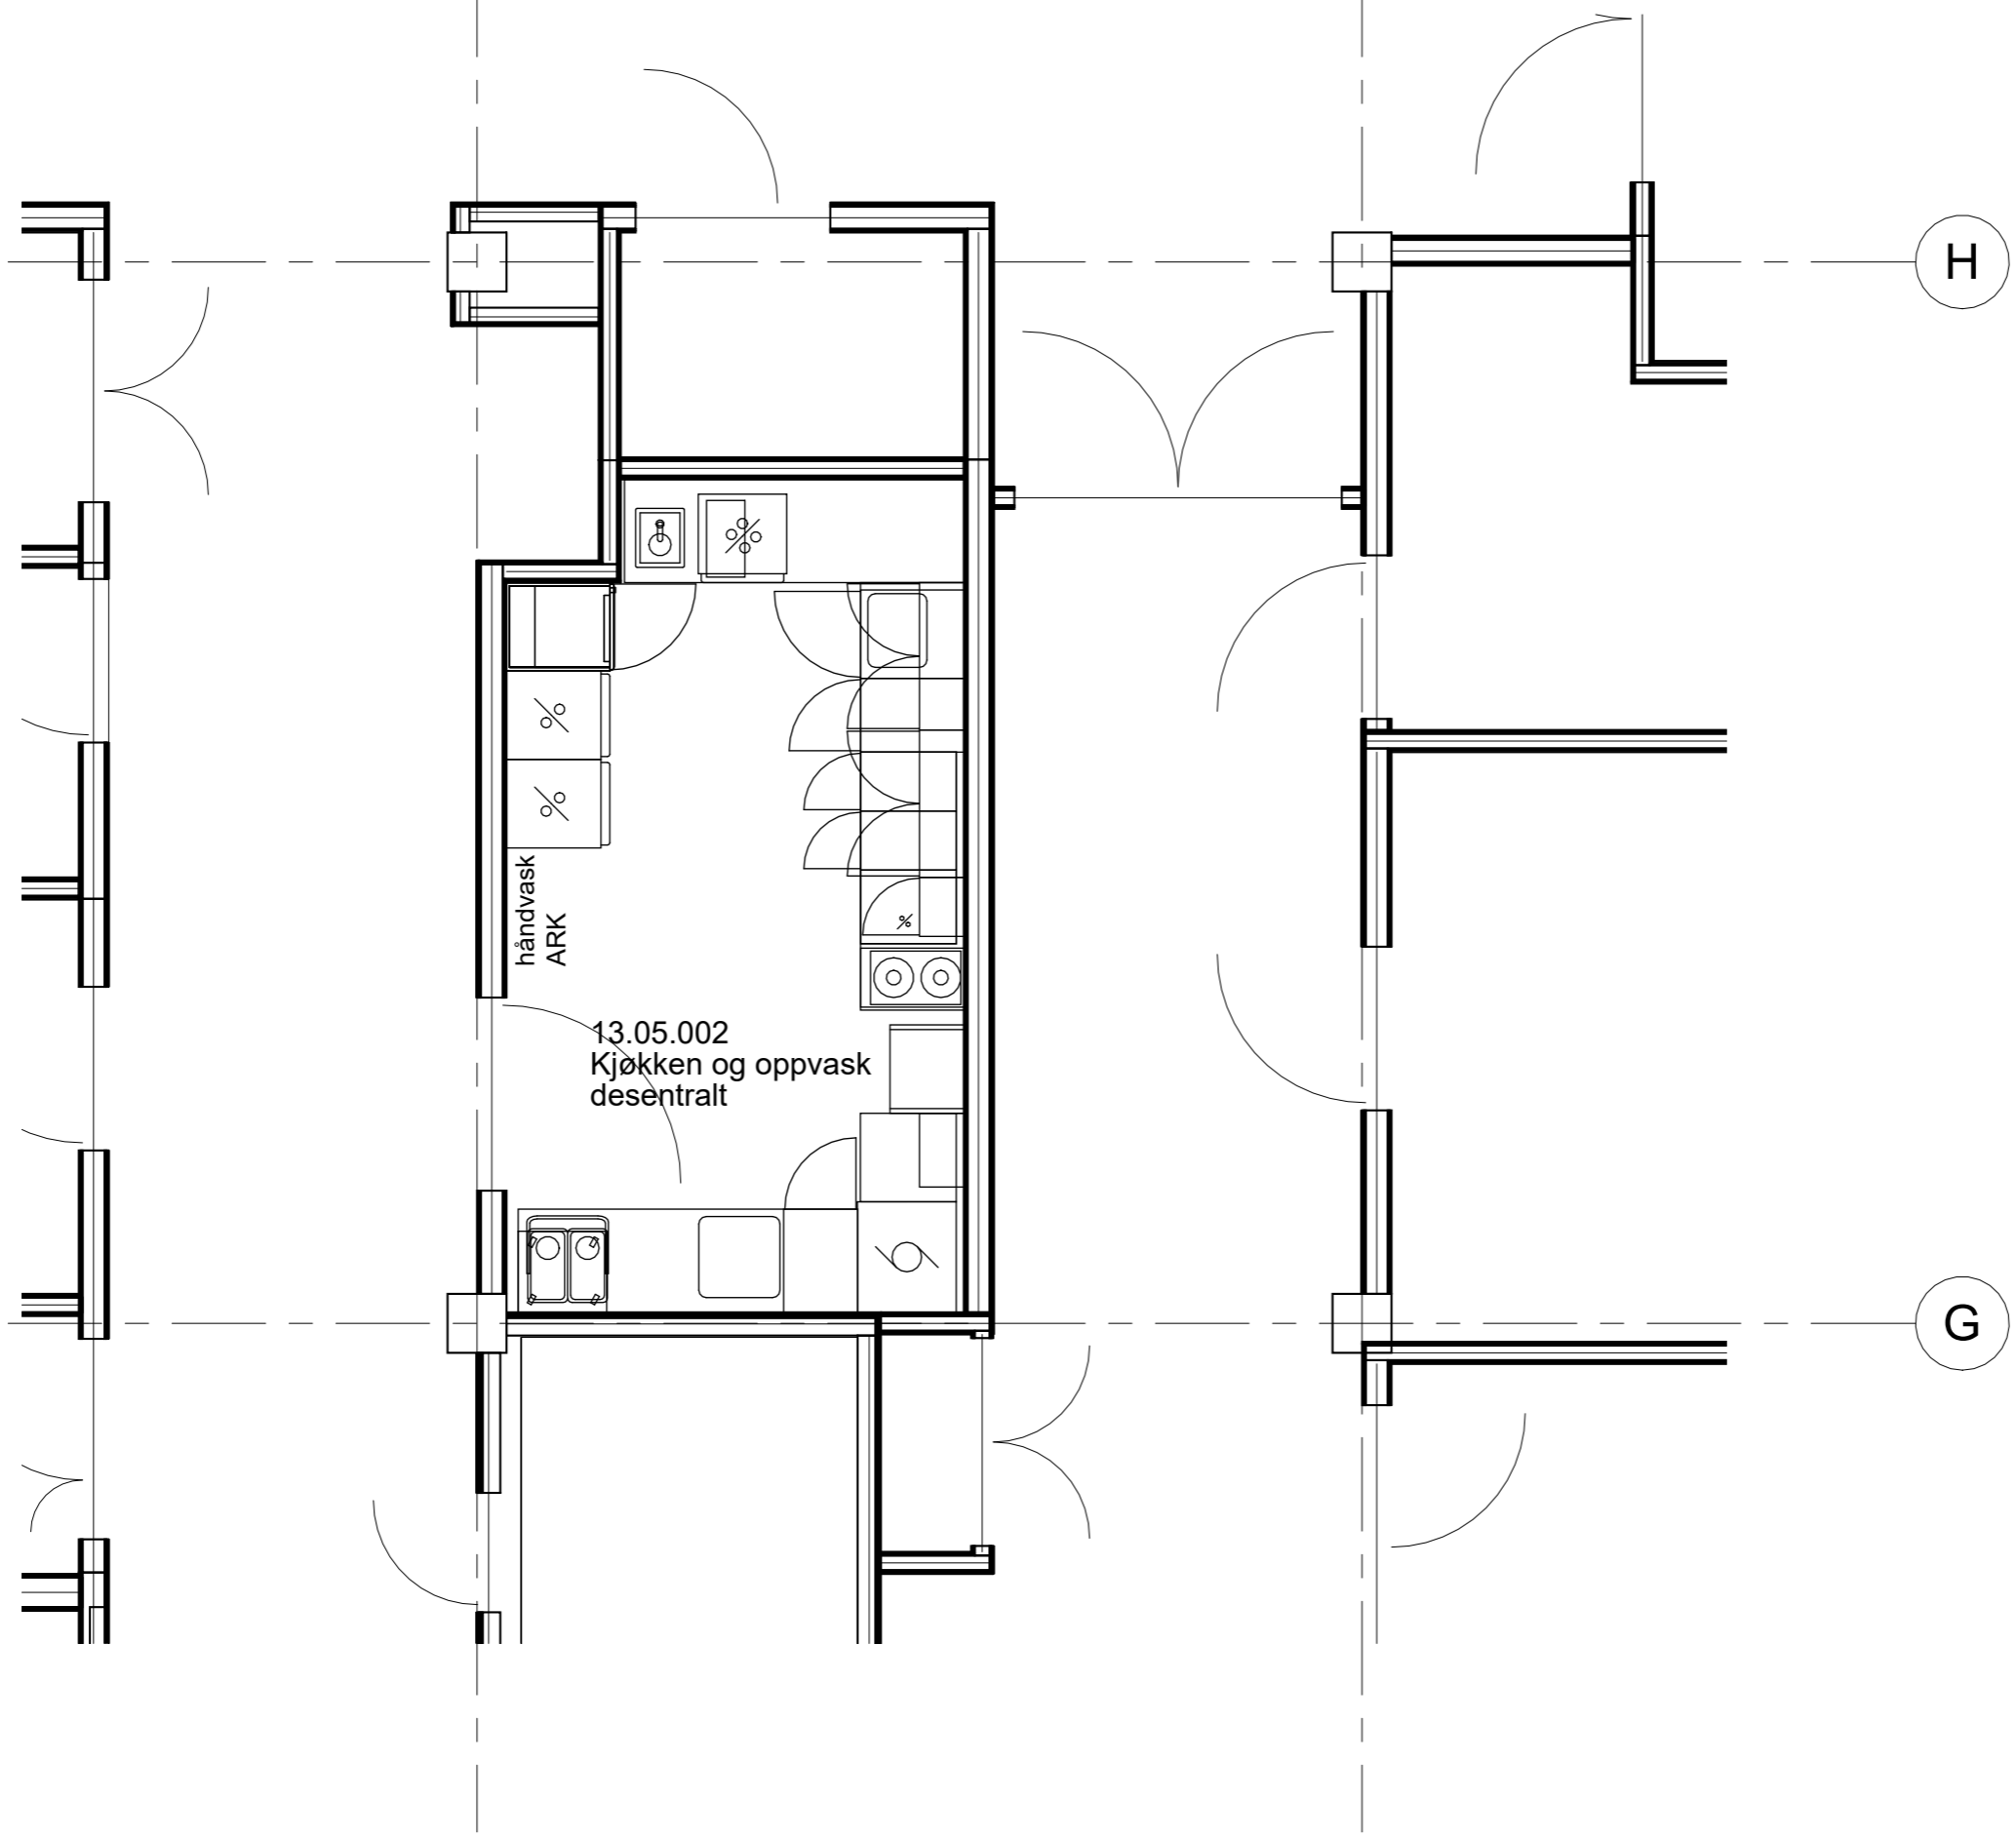

13.05.002
Kjøkken og oppvask
desentralt

håndvask
ARK

Rev	Endring	Utført	Kontr.	Dato

Prosjekt:
Nye Aker Sykehus

Tiltakshaver:
Sykehusbygg HF



Fase:	Tegnet: MO	Kontrollert: MO
-------	---------------	--------------------

Prosjekt nr: 90476	Dato: 07/05/24	Målestokk: 1:50	Format: A3
-----------------------	-------------------	--------------------	---------------

Plan U1 Postkjøkken
13.05.002 Kjøkken og oppvask, desentralt

Tegningsnummer: K.476 U1-11	Rev.
---------------------------------------	------