

# NYE AKER

AVSLUTNING MEDVIRKNING FUNKSJONSPROSJEKT

**Q - FORSKNING OG UNDERVISNING, OUS**





# NYE AKER

## AVSLUTNING MEDVIRKNING FUNKSJONSPROSJEKT

### Q - FORSKNING OG UNDERVISNING, OUS

<b>Rom gjennomgått i møte 1</b>			
<b>Romnr</b>	<b>Romnavn</b>	<b>Plassering</b>	<b>Møte 1</b>
14.01.020	Simulering	Operasjon/intensiv	X
14.01.022	Simulering	Føde	X
14.01.021	Simulering	Døgn	X
14.01.059	Undersøkelse 15 m2	Forskningstun: 14.01.003/004/056/057/058/059/062	X
14.01.060	Undersøkelse 10 m2	Forskningstun: 14.01.060 og 14.01.061	X
14.01.063	Arbeidsstasjon	Forskningstun	X
14.01.065	Arbeidsstasjon	Forskningstun	X
14.01.066	Prøvefordeling	Forskningstun: 14.01.066 og 14.01.067	X
14.01.068	Lager, forskning, kun utstyrsliste	Forskningstun	X
14.01.069	Lager, forskning, kun utstyrsliste	Forskningstun	X
14.02.001	Auditorium		X
14.02.002	Lager, stollager, kun utstyrsliste		X
14.02.006	Regirom, kun utstyrsliste		X
14.02.001	Auditorium, stort		
<b>Flyter gjennomgått i møte 2</b>			
<b>Område</b>			<b>Møte 2</b>
Forskningstun poliklinikk plan U1			X
Forskningstun poliklinikk plan 01			X
Forskningstun plan 04			X
Auditorium OUS plan 1			X
Auditorium OUS plan 2			X
<b>Rom gjennomgått i særmøter</b>			
<b>Romnr</b>	<b>Romnavn</b>	<b>Plassering</b>	<b>Særmøter</b>
14.02.001	Auditorium, stort	Plan 01 og 02 i øst	X

Prosjekt:

# Nye Aker

## Medvirkning i funksjonsprosjektet

### Medvirkningspulje 1, Gruppe Q

### Forskning og undervisning, OUS

## 1 Medvirkningsmøter

Det er gjennomført følgende møteserier i henhold til møteplaner for Gruppe Q FoU OUS:


Møte	Dato	
1	30.05.2023	Romfunksjonsprogram og utstyrliste
2	26.09.2023	Flyt

Det har vært avholdt særmøte om auditorium.

## 2 Endringer

Endringer i etterkant av medvirkning er listet her:

Nummer	Endring
1	Omrokking av areal til møterom: Det har vært gjennomført en omrokking av areal til møterom mellom OUS og UiO-arealer.  I Plan 1 er 16.02.020 byttet mot 15.01.013.  I plan U1 er tre møterom rokert; 14.01.008, 15.01.011 og 16.02.038.  Se omegasak WFL-63296 for historikk.
2	Laboratorium, forskning 14.01.066 (plan 4) og 14.01.067 (plan U1) var planlagt med lik utstyrliste, men pga. ulik romgeometri har laben i plan U1 ikke plass til veiebord.
3	Arbeidsstasjon, forskning, indre sone 14.01.064 og 14.01.065 var planlagt med lik utstyrliste, men pga. ulik romgeometri er innredningen noe ulik i de to rommene, blant annet med mer skaplass i plan U1. Se utstyrslister.

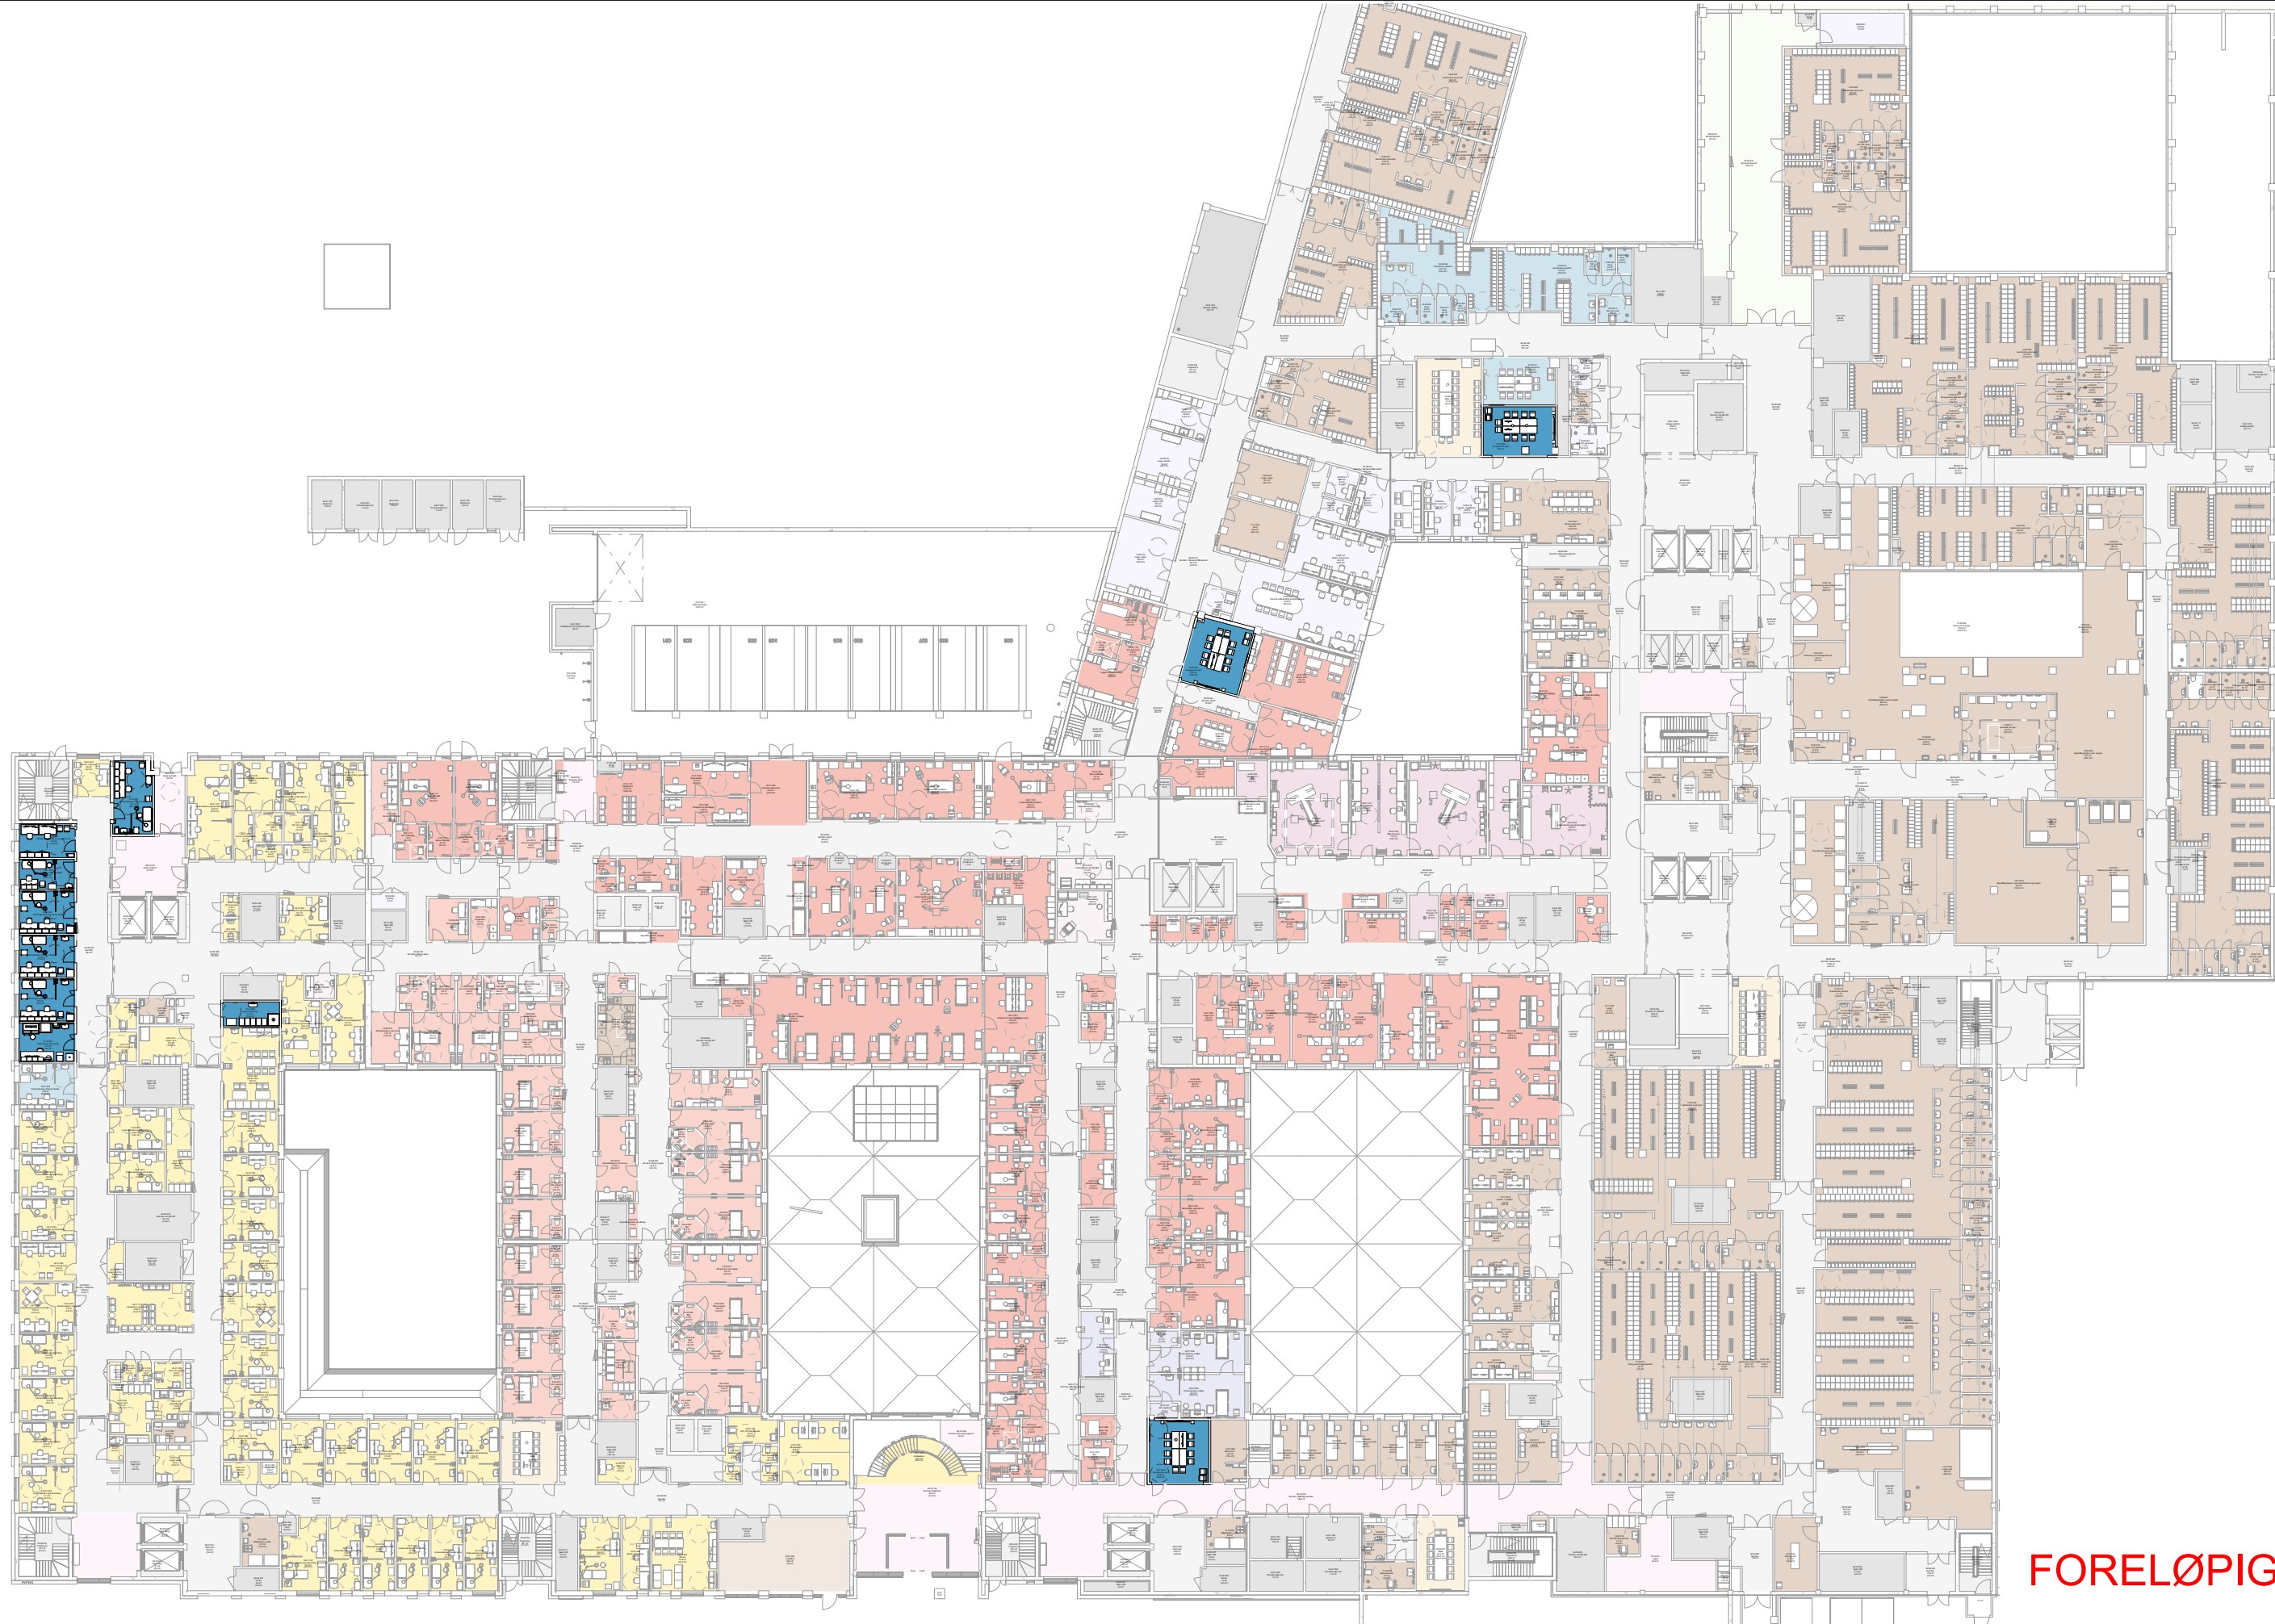

FORELØPIG TEGNING

Dato: 03.07.2024

Nye Aker

Mål: 1 : 500

AMF-Q03 - FoU OUS planutsnitt U1

HELSE  SØR-ØST  OSLO UNIVERSITETSSYKEHUS







FORELØPIG TEGNING

Dato: 03.07.2024  
Mål: 1 : 500

Nye Aker  
AMF-Q04 - FoU OUS planutsnitt plan 1

HØYSIKKERHETSISOLAT

POST-OPERATIV

INTERMEDIÆR

MTA

FORSKNING OG UNDERVISNING

FORELØPIG TEGNING

Dato: 03.07.2024

Nye Aker

Mål: 1 : 500

AMF-Q05 - FoU OUS planutsnitt plan 2






FORELØPIG TEGNING

Dato: 03.07.2024

Nye Aker

Mål: 1 : 500

AMF-Q06 - FoU OUS planutsnitt plan 3

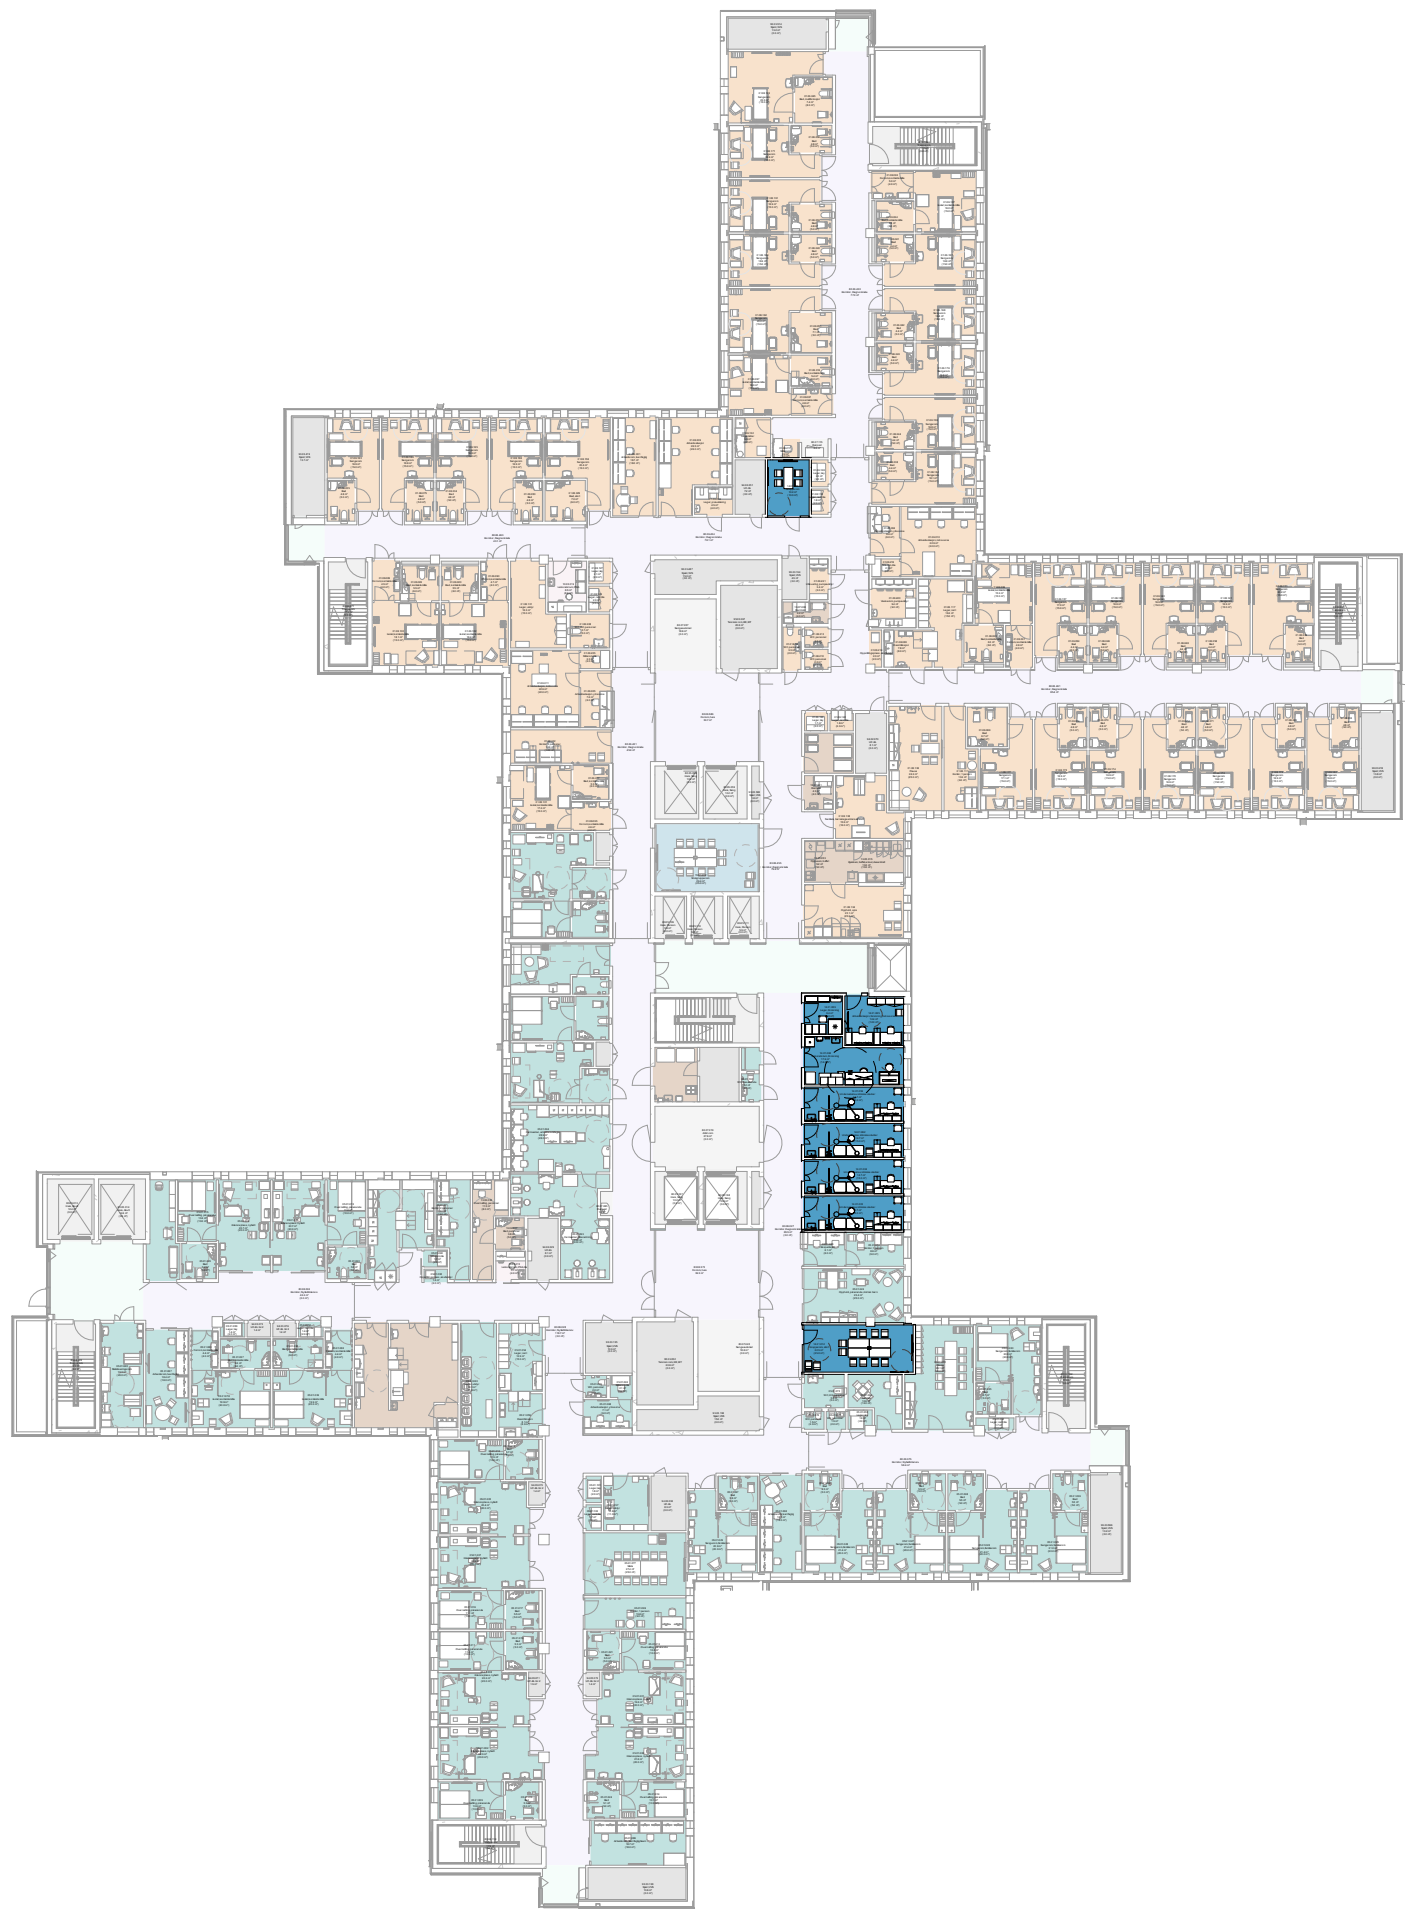

FORELØPIG TEGNING


Dato: 03.07.2024

Nye Aker

Mål: 1 : 500

AMF-Q07 - FoU OUS plan 4 og 5



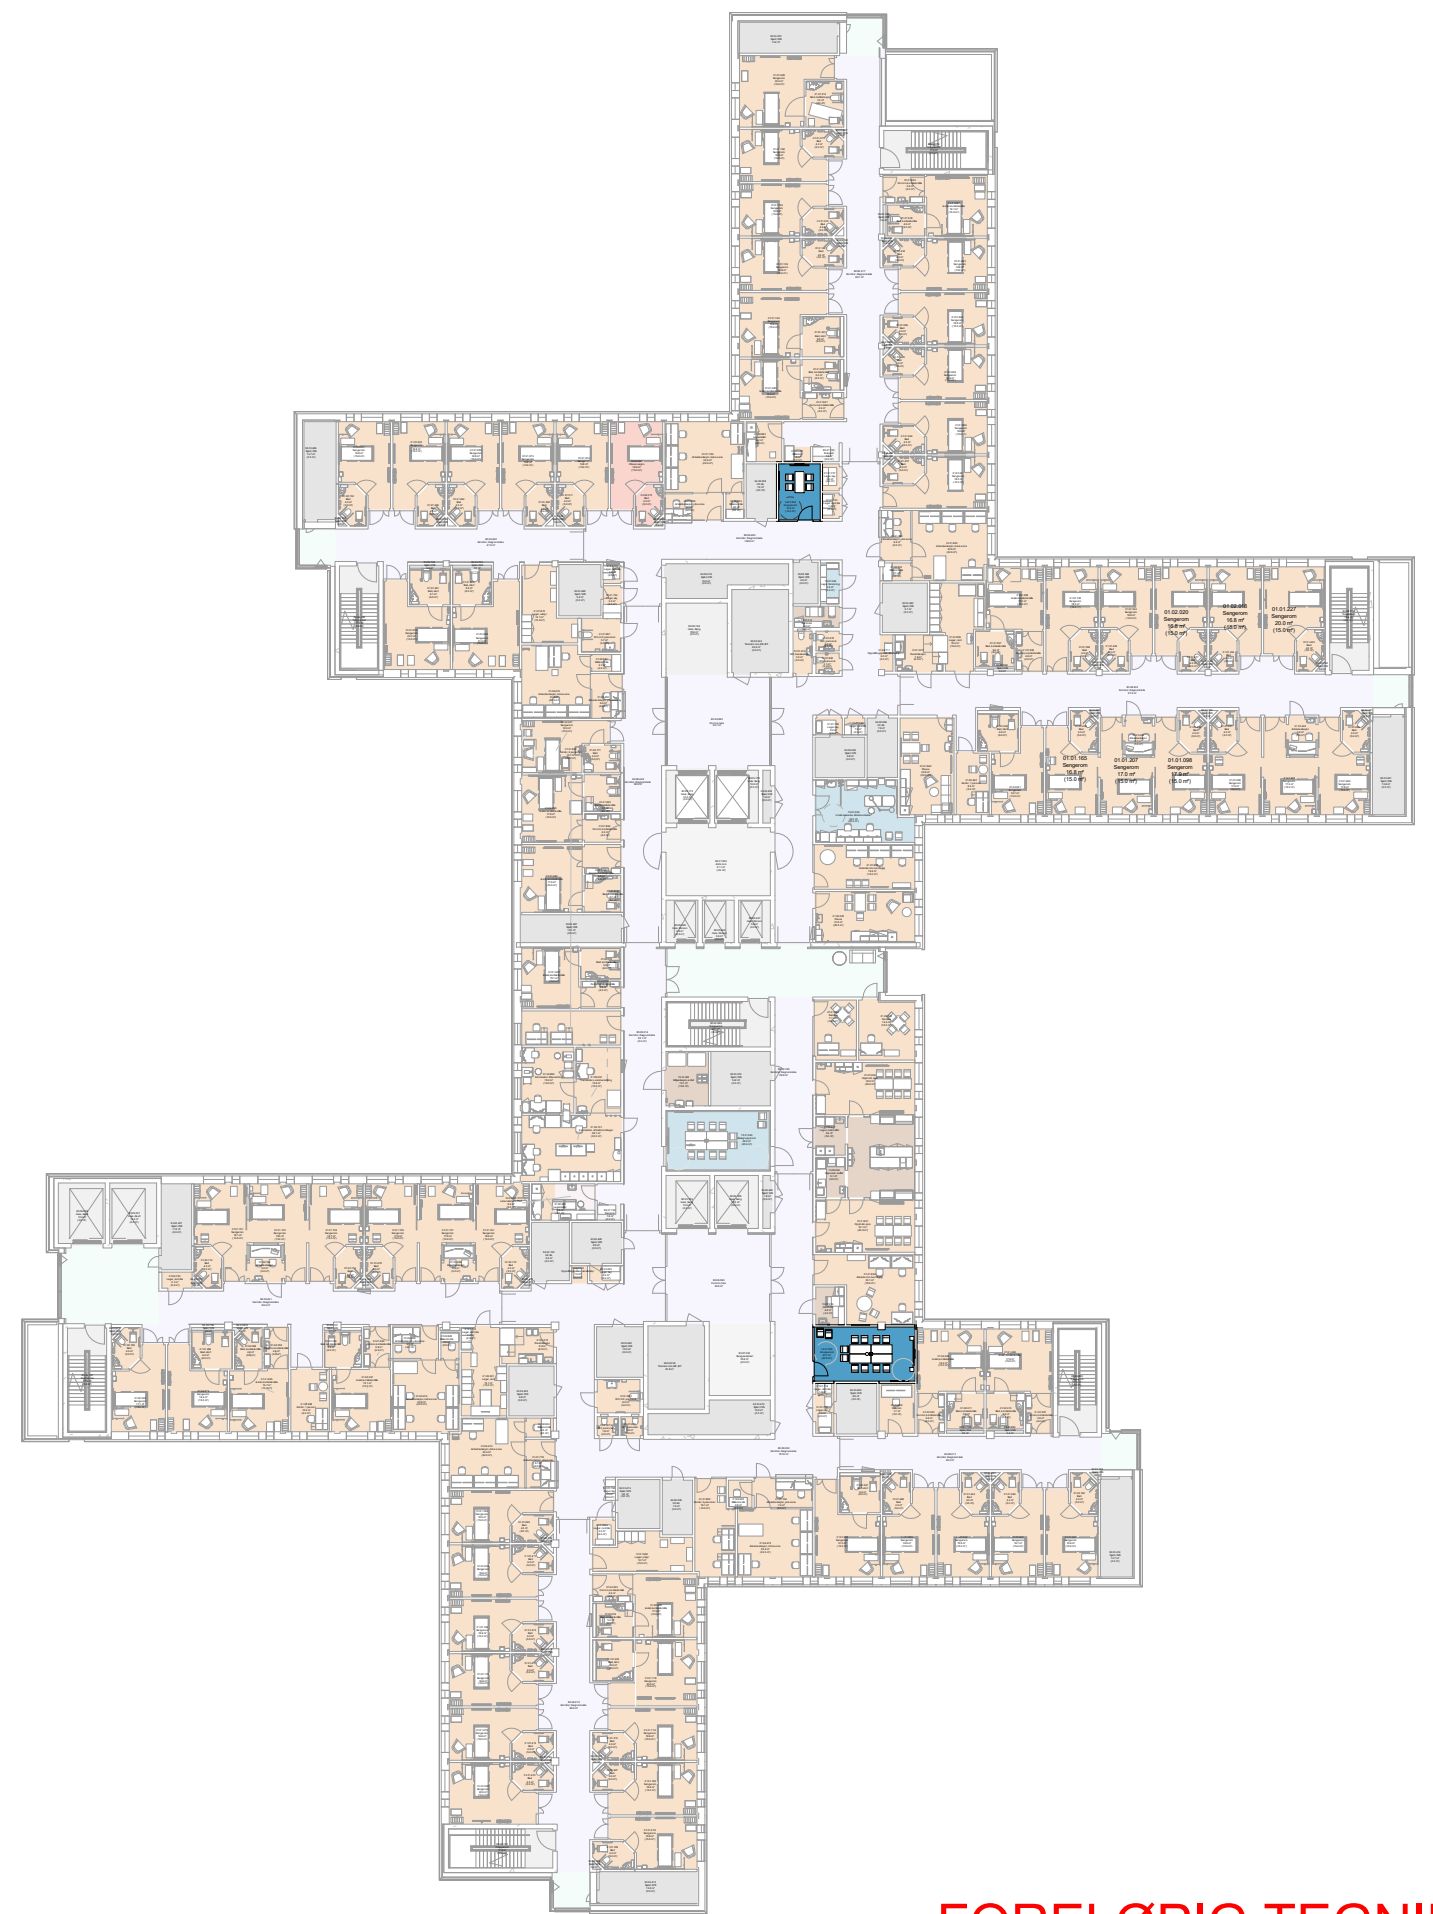

FORELØPIG TEGNING

Dato: 03.07.2024

Nye Aker

Mål: 1 : 500

AMF-Q09 - FoU OUS plan 8 og 9



FORELØPIG TEGNING

Dato: 03.07.2024

Nye Aker

Mål: 1 : 500

AMF-Q10 - FoU OUS plan 10 og 11