

Plan 01 50
Målestokk: 1 : 100

SOGNSVANNSVEIEN

FORELØPIG TEGNING
09.12.2022 13:06:54

B.2	Broforbindelse mot C6	RAT	JEB	Date 2	
B.1	Forprosjekt	RAT	MG	31.08.22	
REV	REVISJONEN GJELDER	FIRMA	SIGN	KONT	DATO


ERSTATTER TEGN NR.: X REF.

TEGNINGSLISTE: FILNAVN:

EIENDOMNR.	BYGGNR.	ETG.	FAG	BYGNINGSDEL	TYPE	LØPENR.	REV.
03056	C7	1	A	200	21	001	B.2

Modulbygg C7
Plan 01
Foredreovernatting

FASE / PROSJEKT	RH SAKNR/ SPOR
FORPROSJEKT	83821

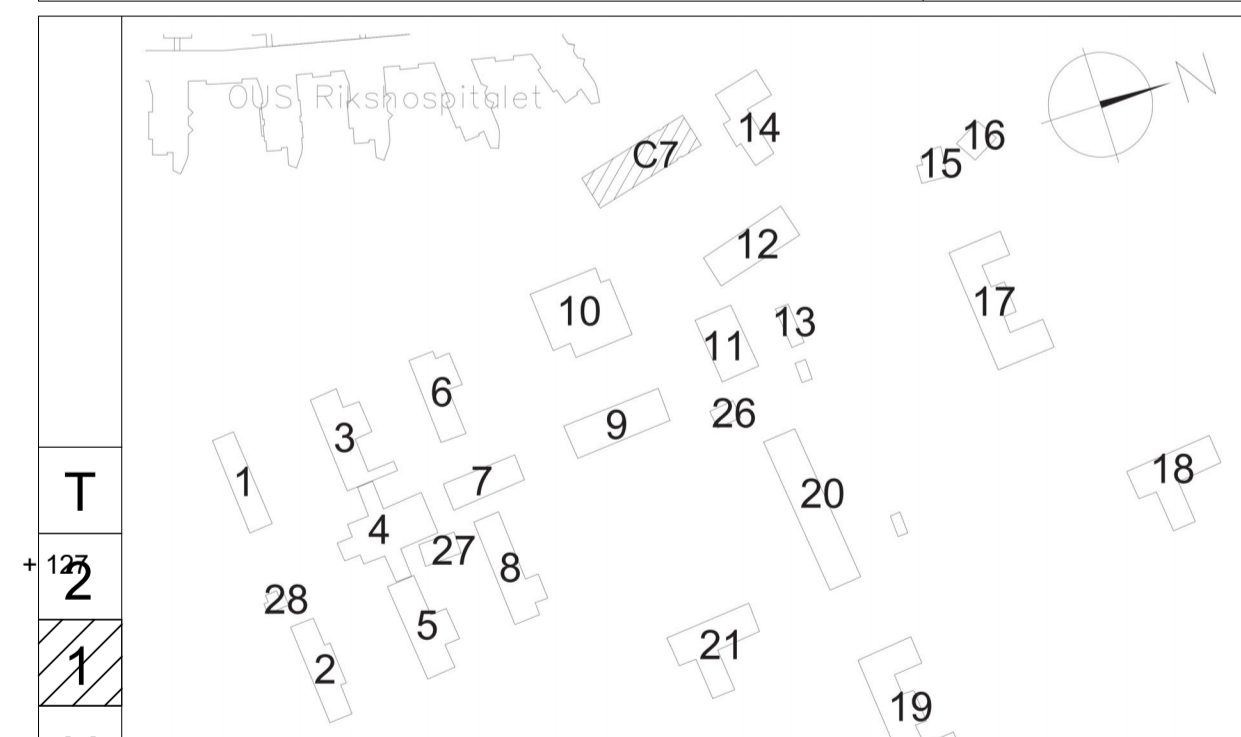

GAUSTAD SYKEHUS
G.NR. XX / B.NR. XXX BYGGHERRE: Oslo universitetssykehus
*Project Address

ARK	RATIO arkitekt AS - Drammensveien 130 C1, 0277 Oslo
RIB	*RIB Navn - *RIB Adresse
RIV	*RIV Navn - *RIV Adresse
RIE	*RIE Navn - *RIE Adresse

Ratio Drammensveien 130 C1
N - 0277 OSLO +47 41 52 11 11

SAKSNR:	ARKIV NR:	TEGN AV:	GR LED:	DATO OPPR.:	DATO REV.:	PAPIRFORMAT
83821	JEB			31.08.22		A1
						MÅLESTOKK:
						1 : 100

EIENDOMNR.	BYGGNR.	ETG.	FAG	BYGNINGSDEL	TYPE	LØPENR.	REV.
03056	C7	1	A	200	21	001	B.2