

NYE RIKSHOSPITALET

MEDVIRKNING FORPROSJEKT - MØTE 4

29 Forskningsinstitutt | AKTIVITET D



FORELØPIG ILLUSTRASJON


ENDRINGER ETTER HOVEDAKTIVITET D3

- Basert på tilbakemeldinger foreslås det interne korridorer i laboratorium
- Flere gule kontorer fordelt og plassert tett på heiskjernen


ARBEIDER ETTER HOVEDAKTIVITET D4

- Generell prosjektutvikling

MØTE D3
GRUNNLAG FRA HOVEDAKTIVITET D3

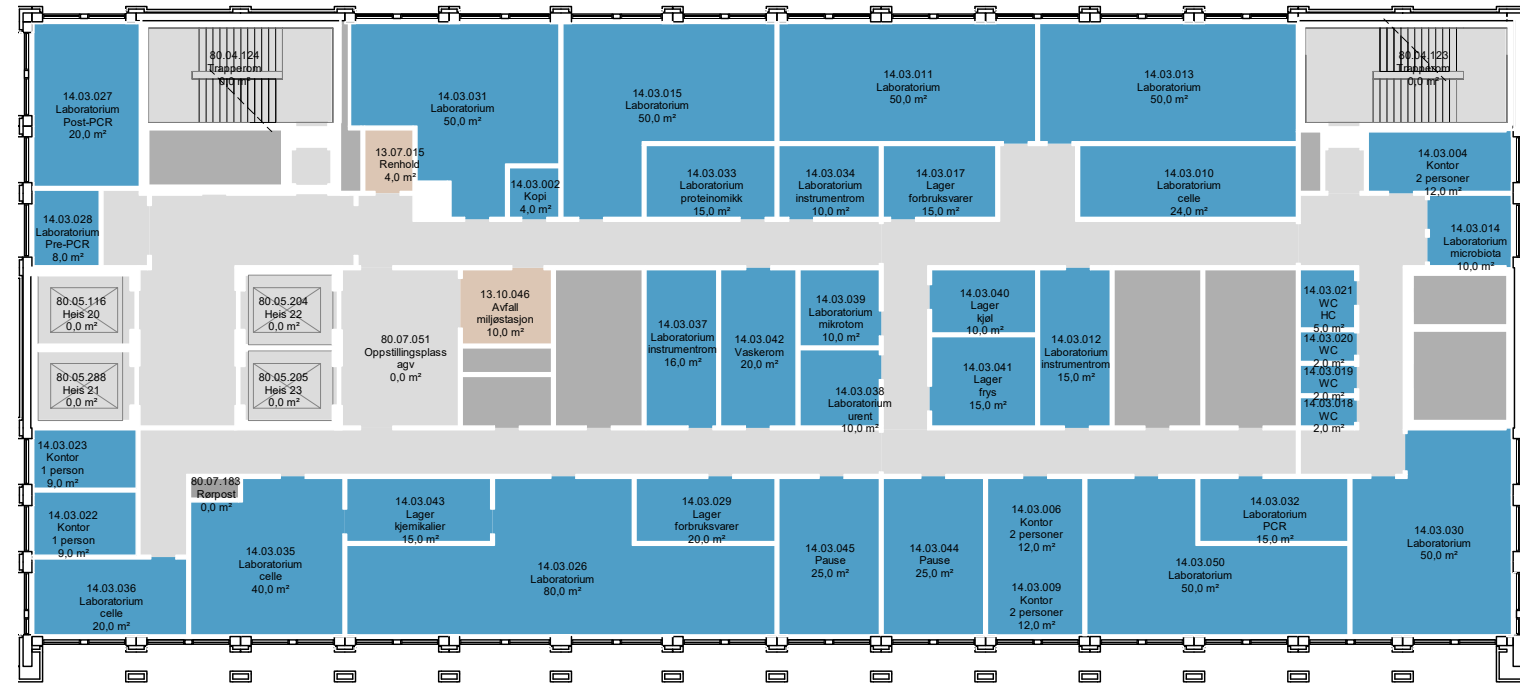


BYGG M PLAN 10

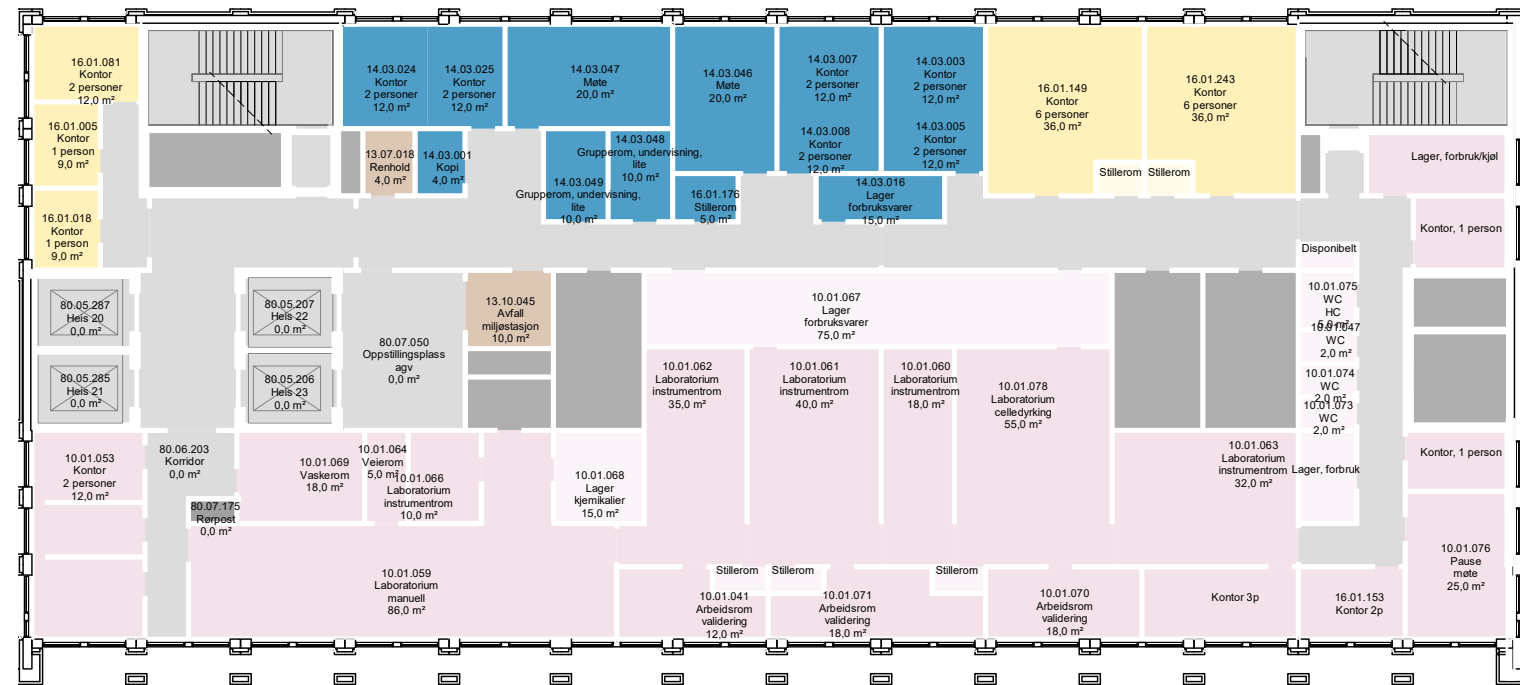


BYGG M PLAN 09

MØTE D4

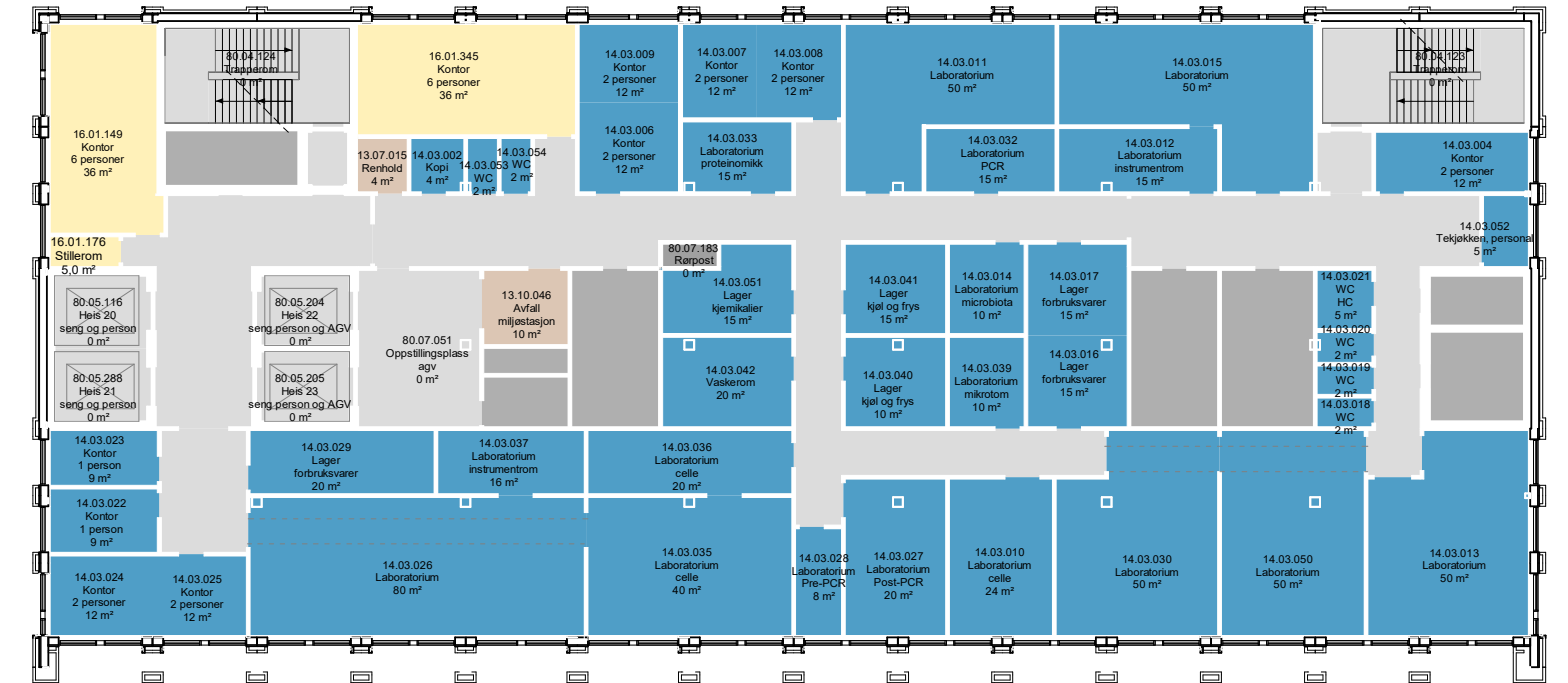

BYGG M PLAN 10

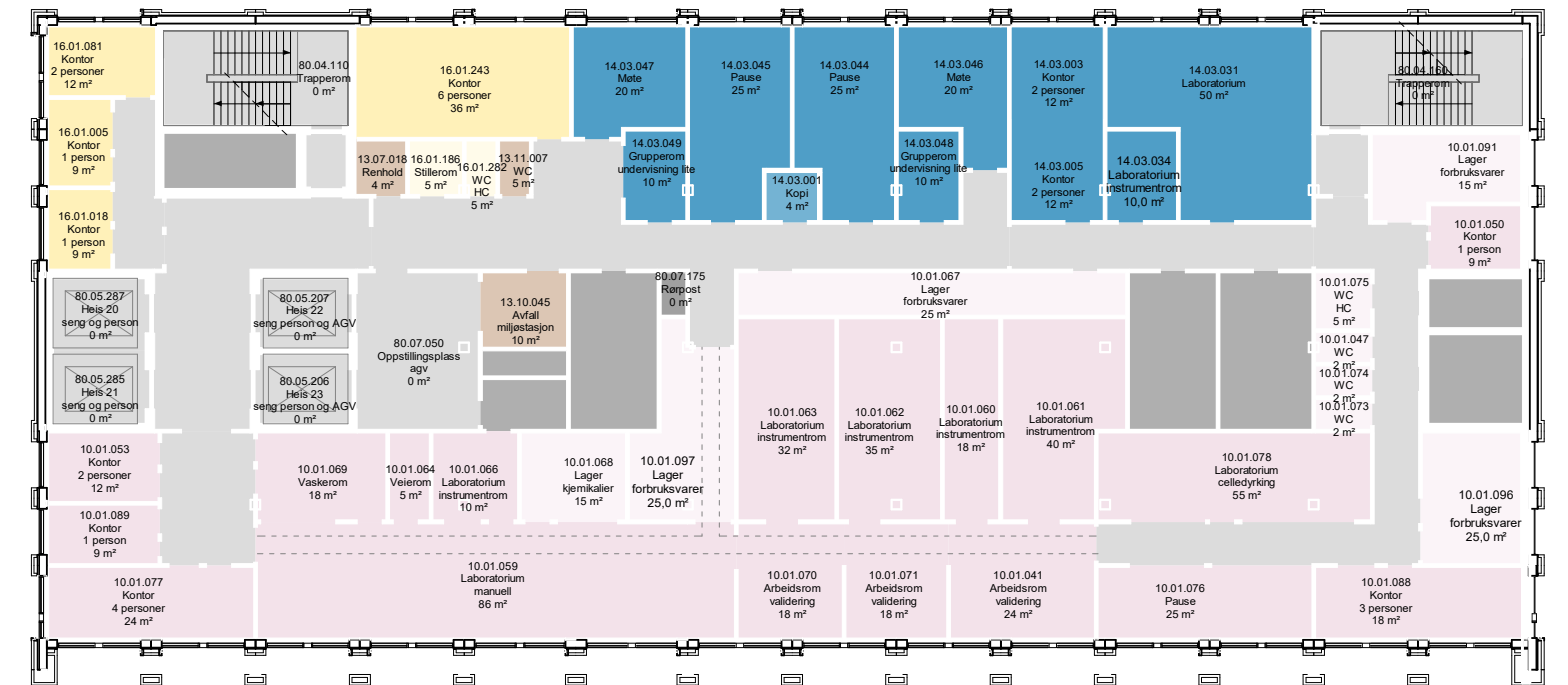

BYGG M PLAN 09

Nye Rikshospitalet
Medvirkningsmøte D4

BYGG M

ETASJE 10

ENDRINGER


Kvalitetssikre funksjonsdisponering i relasjon til:

- Uren lab utgått og erstattes med tekjøkken plassert ved fasade
- Kjøle/fryserom er omprogrammert til to lager for kjølskap og fryser
- Felles kjemikalierom
- Kontor erstatter møte/pauserom som flyttes ned til 09.etasje

AVKLARINGSPUNKTER

Kvalitetssikre funksjonsdisponering i relasjon til:

- Er rommene hensiktsmessig plassert i forhold til arbeidsflyt og nærhetskriterier?
- Hvilke rom og laboratorier bør ha dagslys?
- Toalettkapasitet under vurdering
- Arbeidsplasser og kontorlandskap studeres nærmere i neste fase

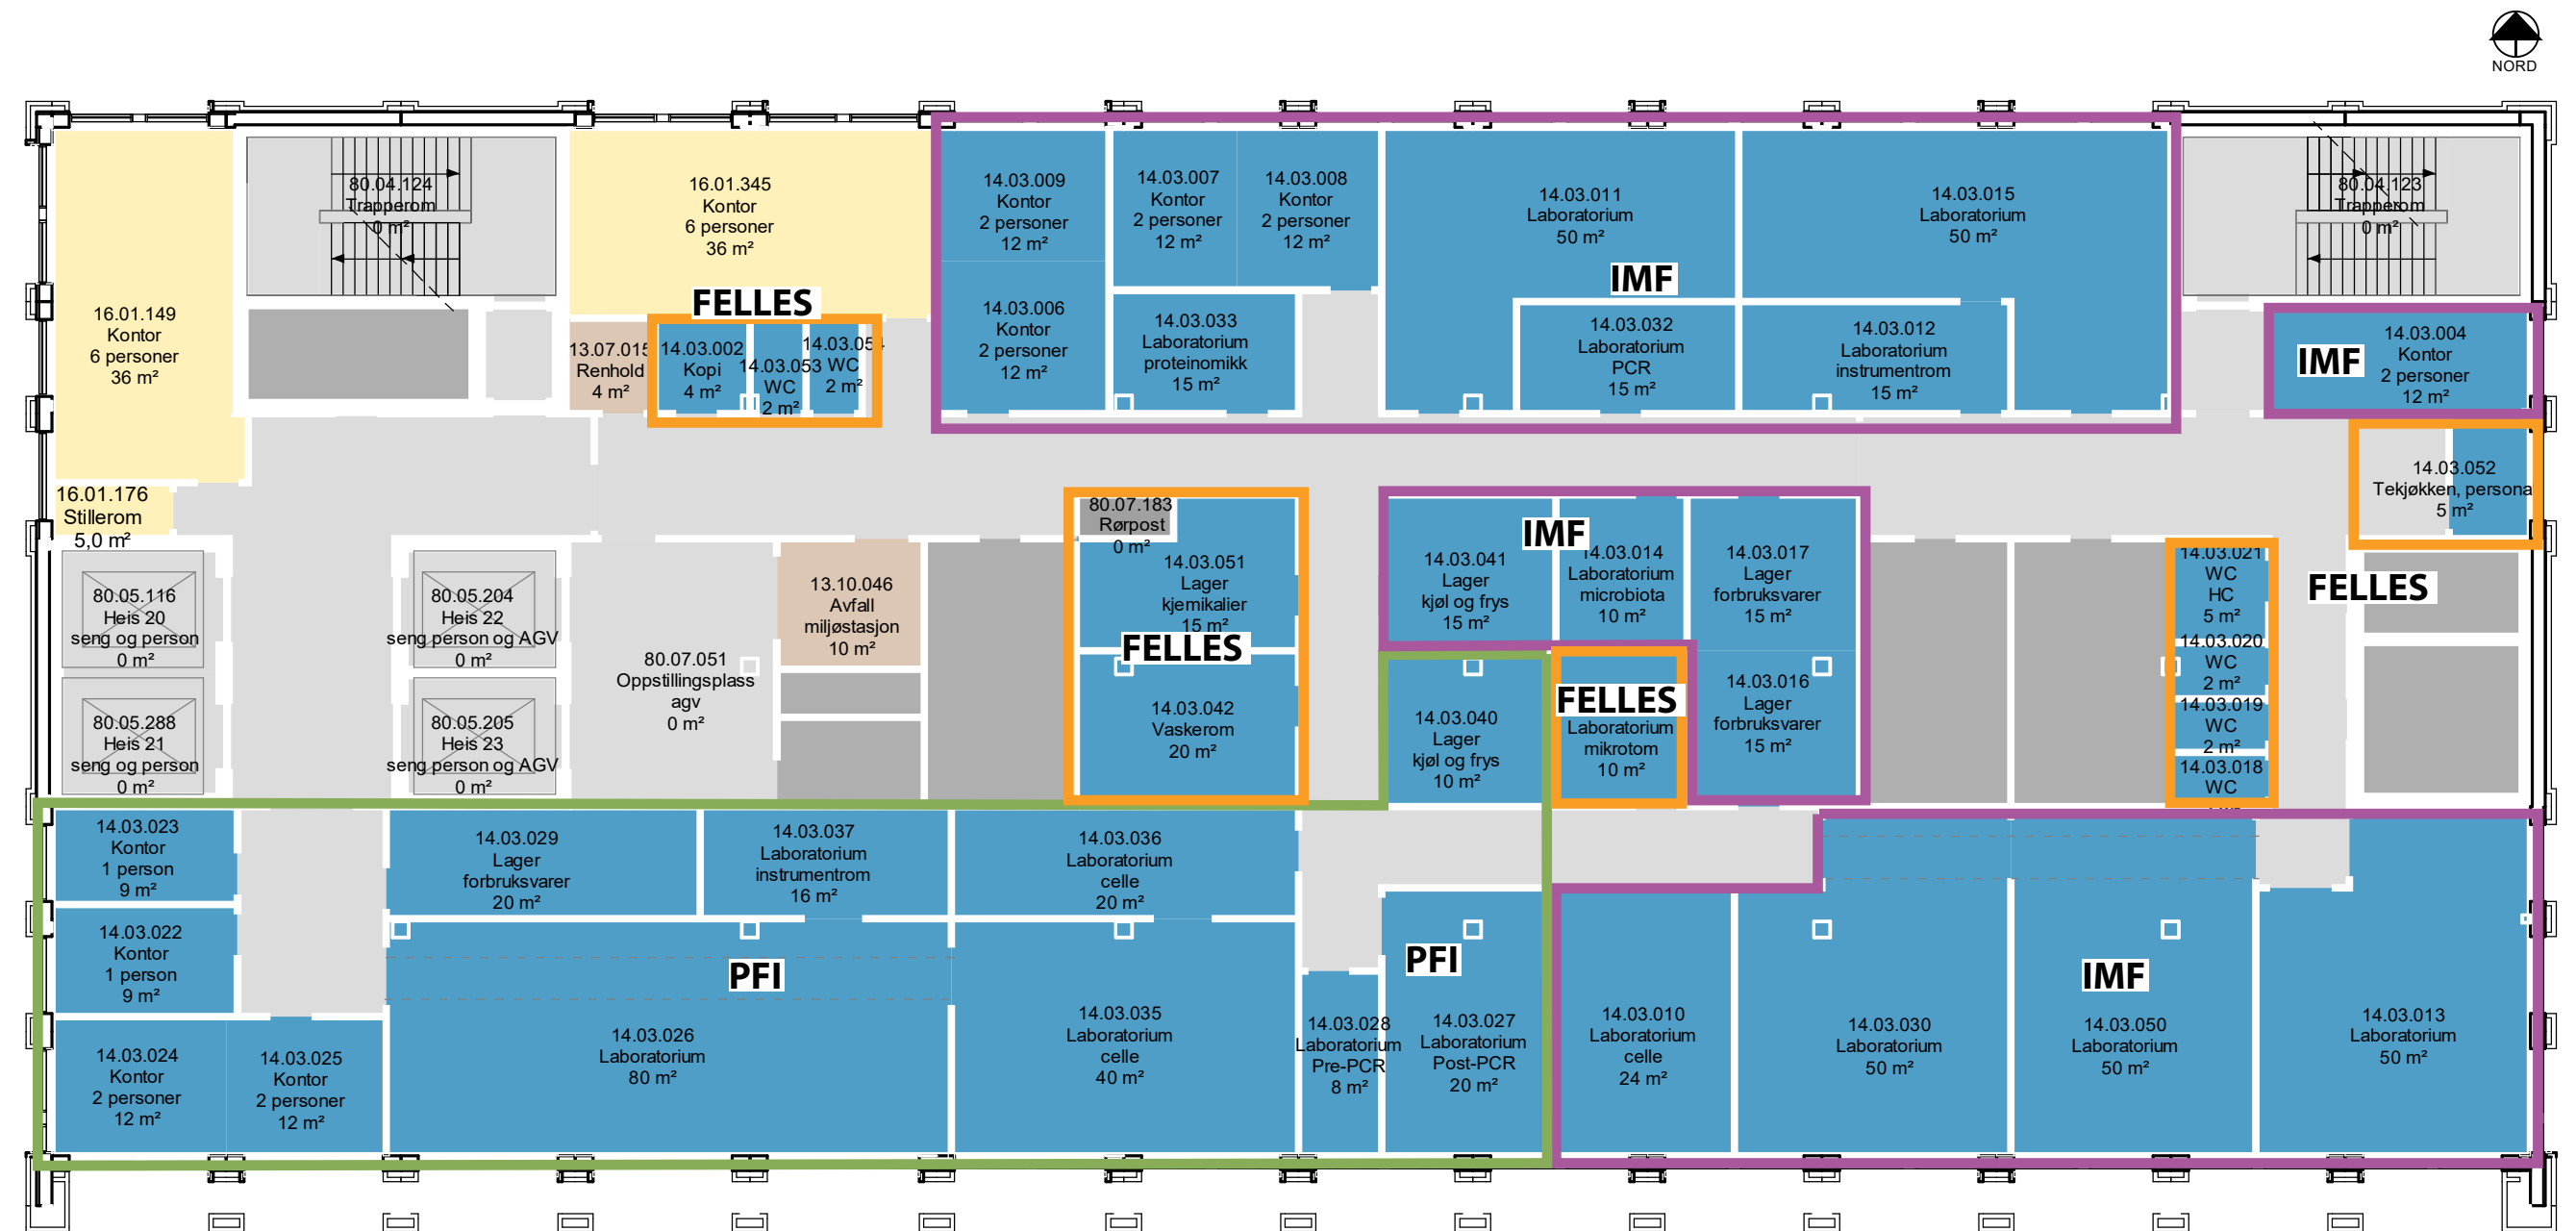

Dører og vinduer er i prosess

Nye Rikshospitalet
Medvirkningsmøte D4

BYGG M

ETASJE 09

ENDRINGER


Kvalitetssikre funksjonsdisponering i relasjon til:

- Møte- og pauserom, en IMF generell lab samt ett instrumentrom flyttet fra 10. til 09. etasje

AVKLARINGSPUNKTER

Kvalitetssikre funksjonsdisponering i relasjon til:

- Er rommene hensiktsmessig plassert i forhold til arbeidsflyt og nærhetskriterier?
- Toalettkapasitet under vurdering
- Arbeidsplasser og kontorlandskap studeres nærmere i neste fase

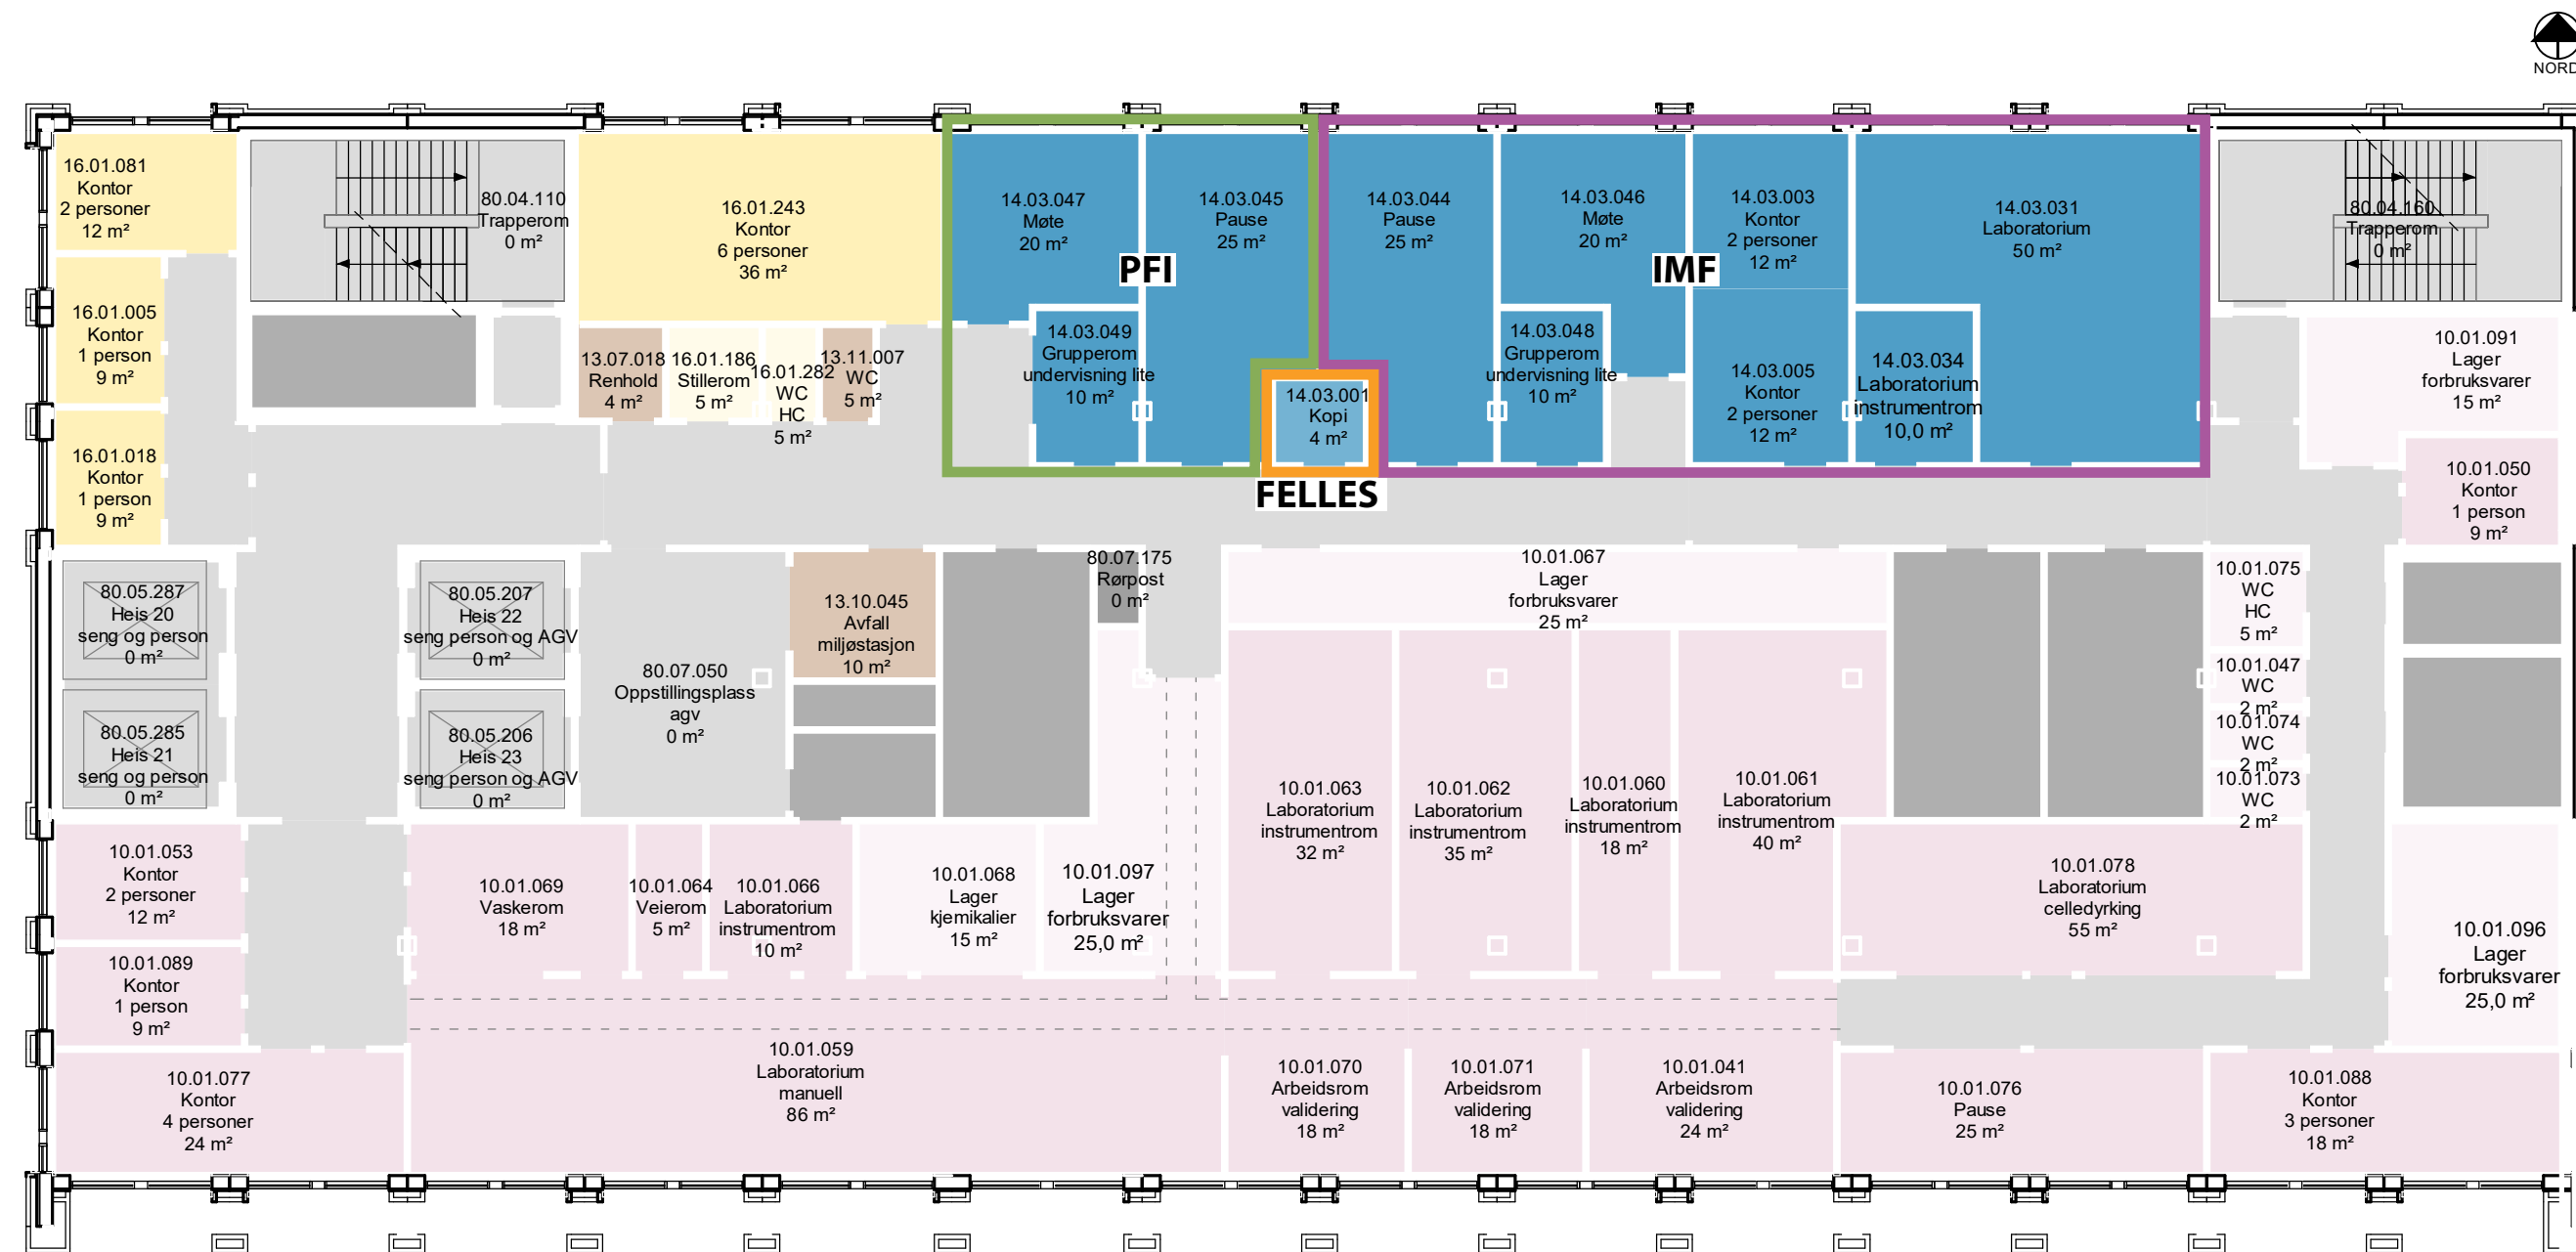

LILLA OMRÅDE - IMF
GRØNT OMRÅDE - PFI
ORANSJE OMRÅDE - FELLES
GULT AREAL - MVG 16 KONTOR
ROSA AREAL - MVG 10 LAB

Dører og vinduer er i prosess