

# NYE RIKSHOSPITALET

## MEDVIRKNING FORPROSJEKT - MØTE 4

15\_MATHÅNDBLING | AKTIVITET D




# KANTINE | BYGG B PLAN 1




# OVERSIKTSPLAN

- Akutfunksjoner
- Ikke-medisinsk service
- Kontorarbeidsplasser og møterom
- Kommunikasjonsarealer
- Laboratoriemedisin
- Medisinsk service
- Poliklinikk og dagbehandling
- UiO, forskning og undervisning
- OUS, forskning og undervisning
- Disponibelt areal
- Ikke-programmert areal
- Tekniske arealer VVS
- Tekniske arealer EI
- Tekniske arealer IKT

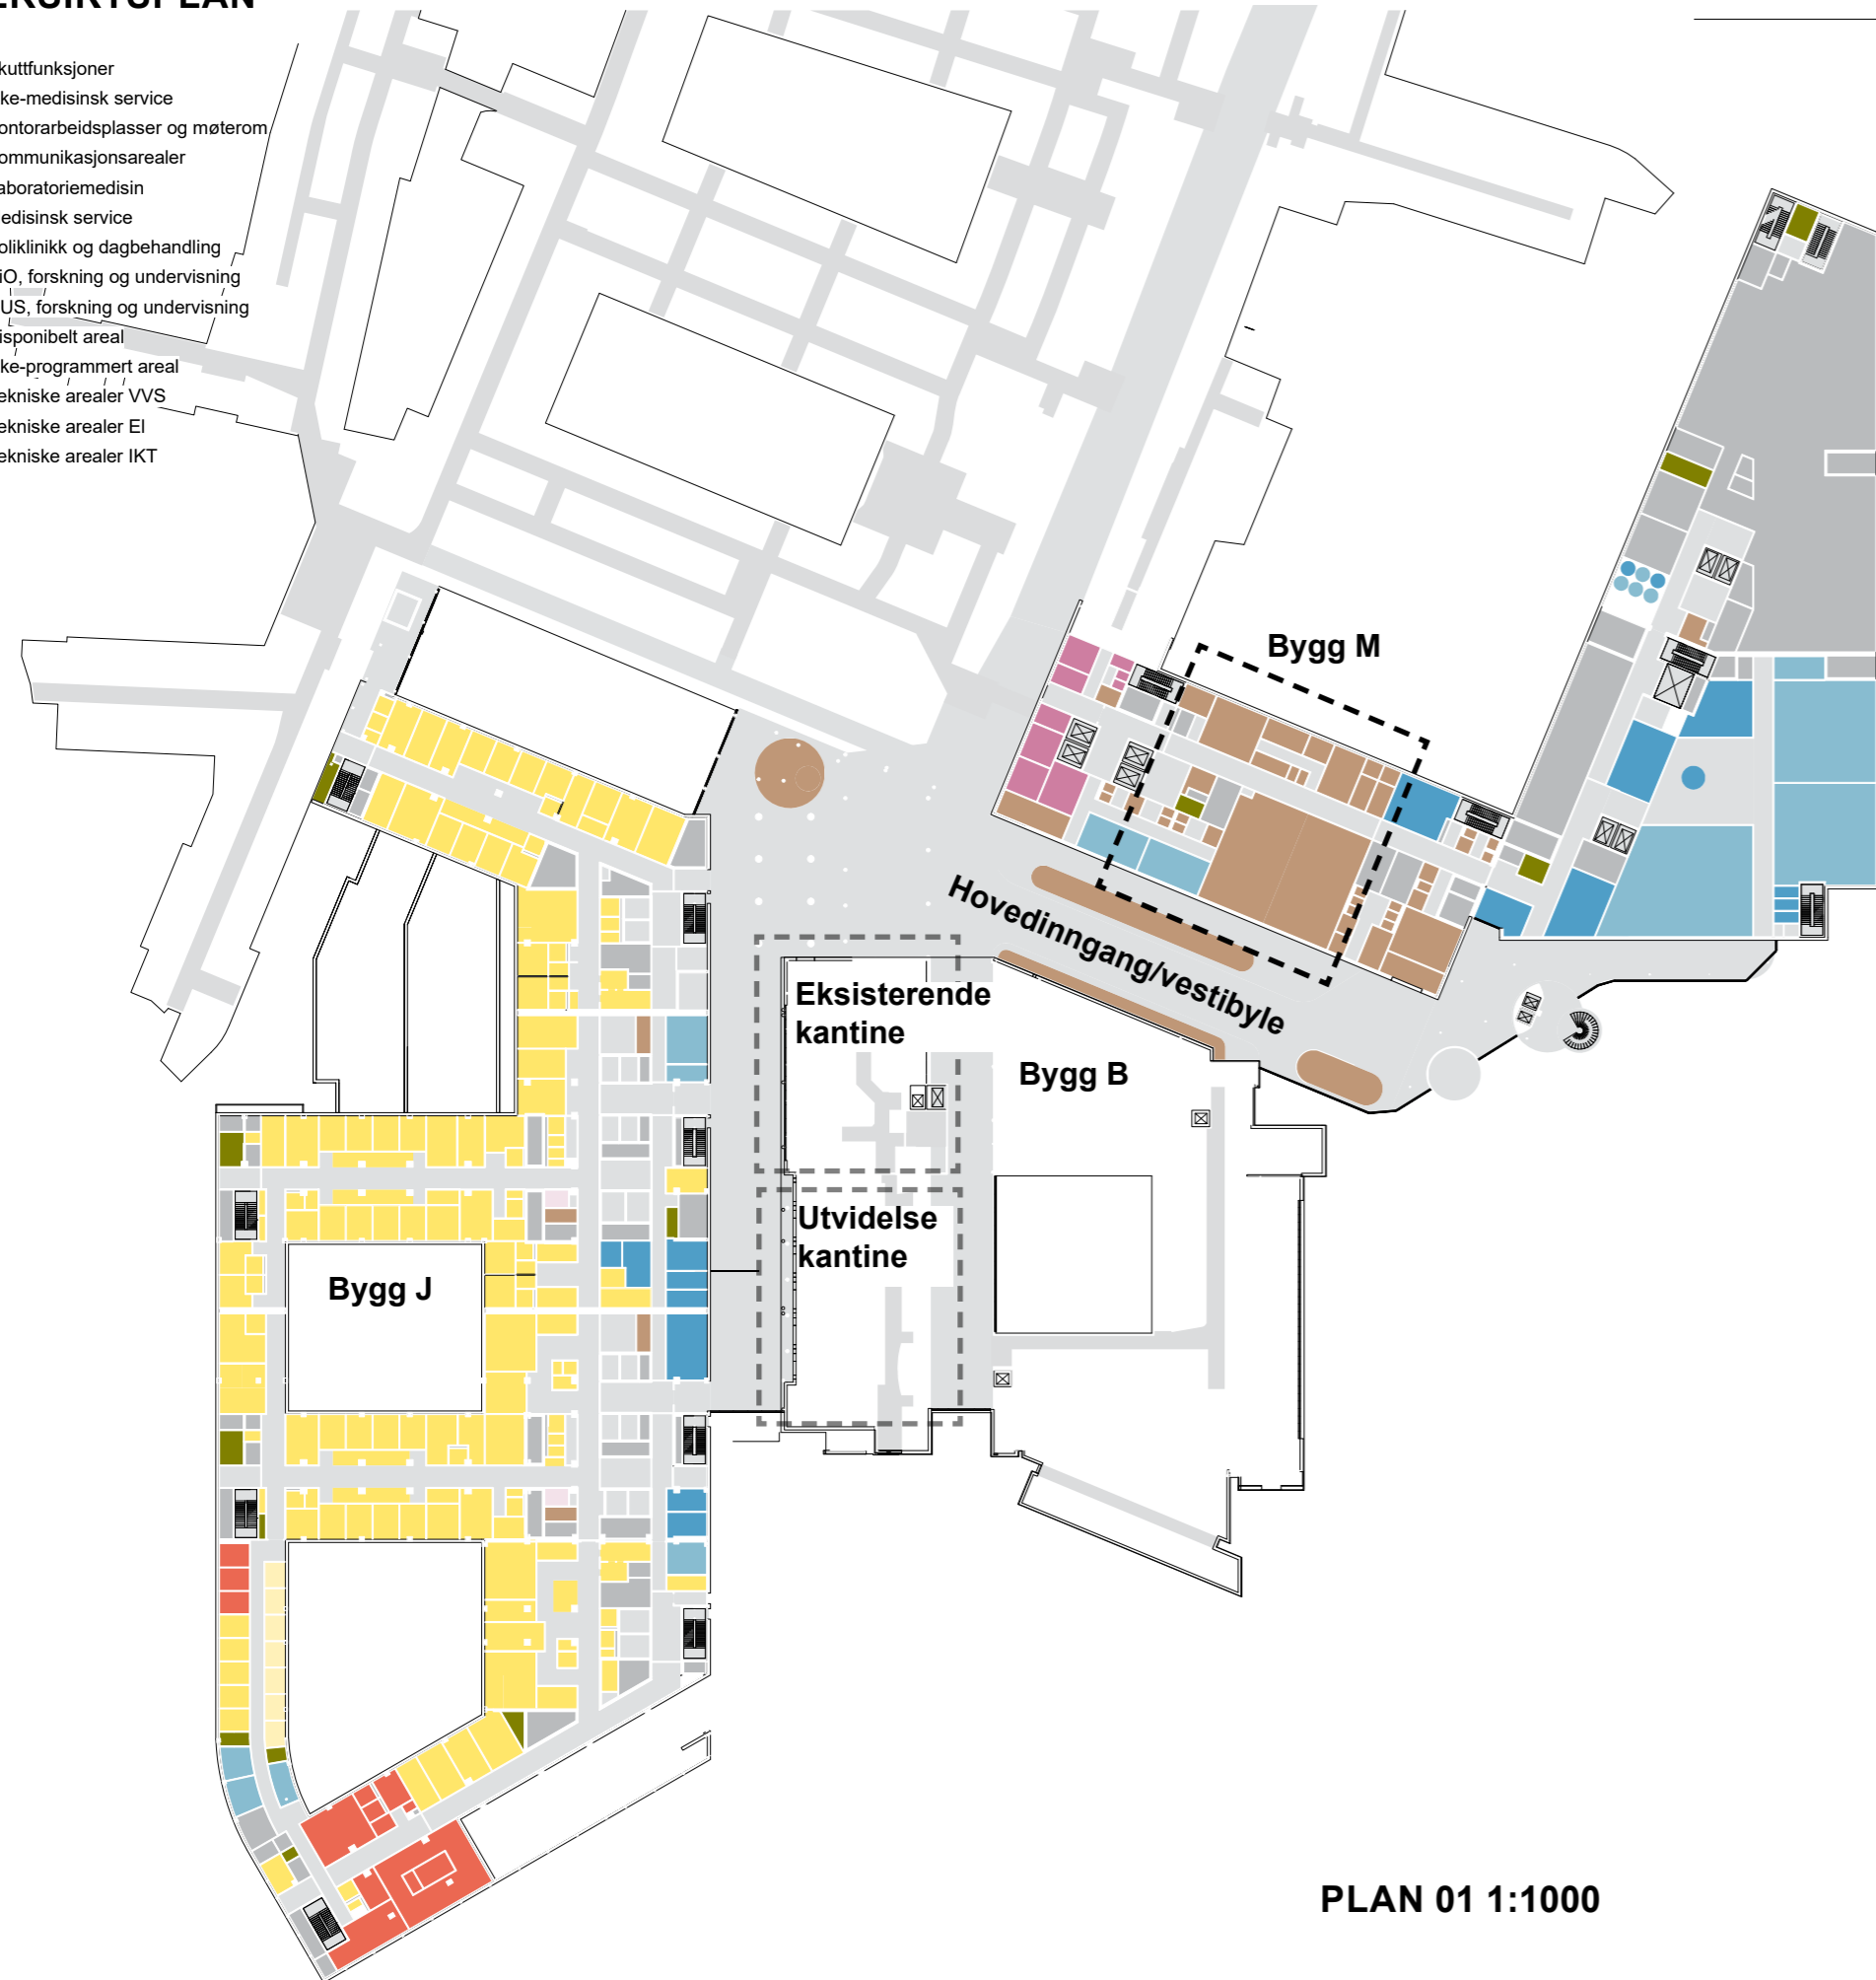

## Nye Rikshospitalet Medvirkningsmøte D4


Gjenværende del av eksisterende kantine, etter riving av paviljong

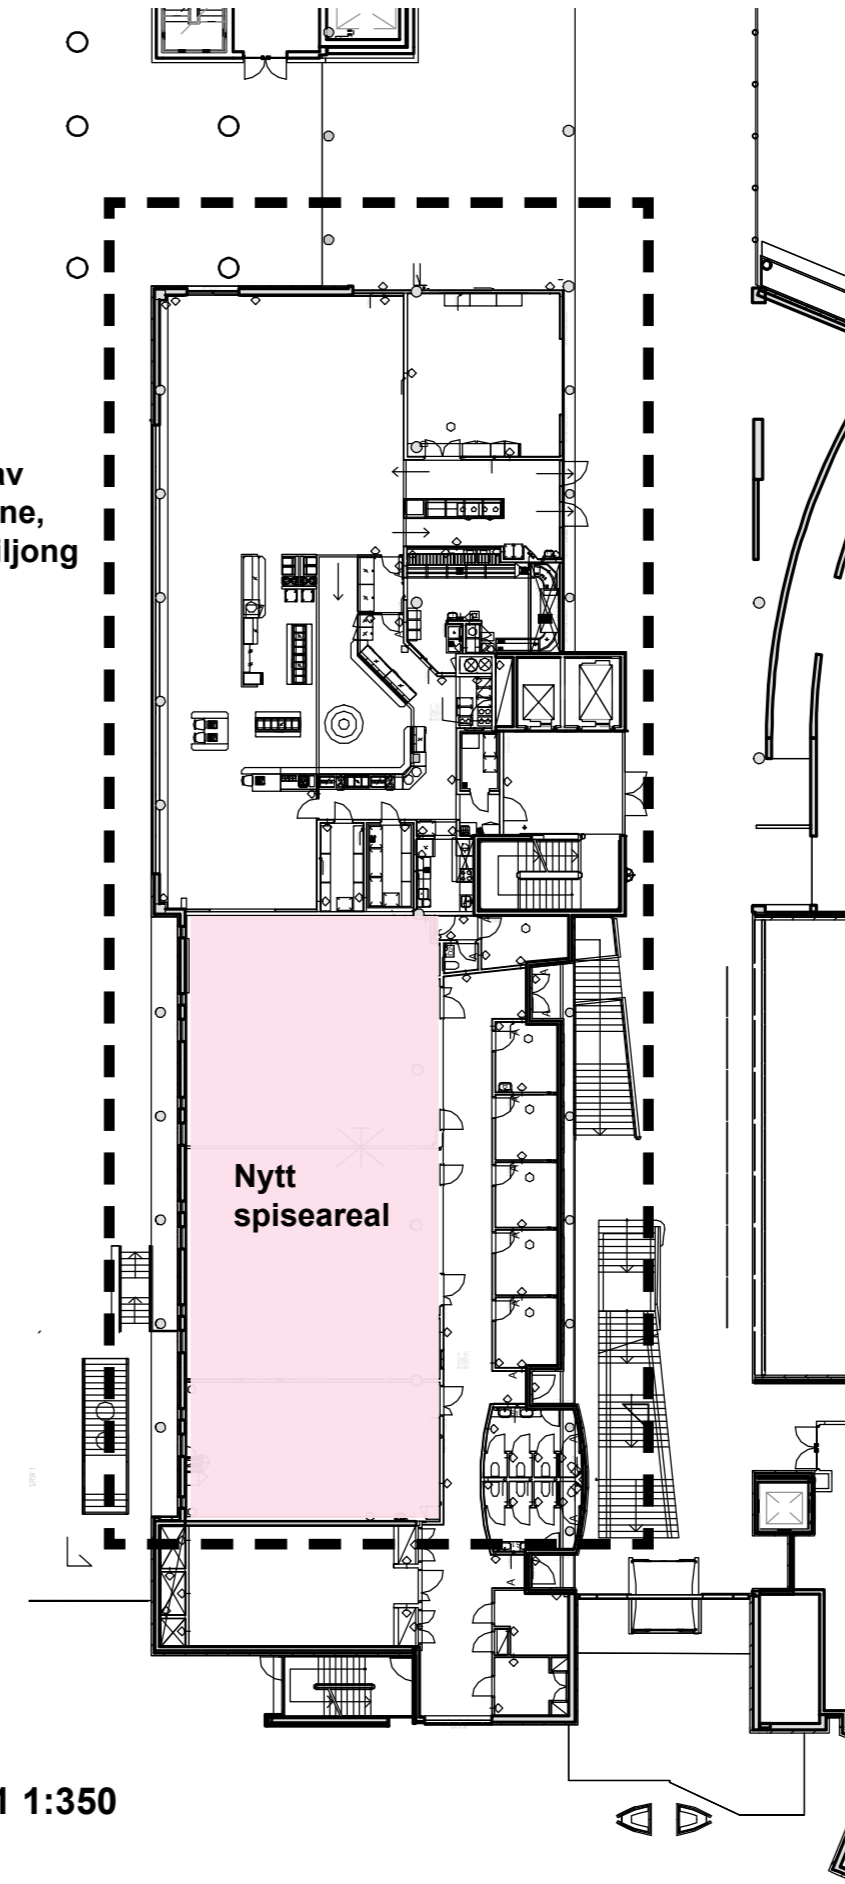

# MATVOGN | AKTIVITET D

**Hovedfunksjon**


- Akuttfunksjoner
- Ikke-medisinsk service
- Kontorarbeidsplasser og møterom
- Kommunikationsarealer
- Laboratoriemedisin
- Medisinsk service
- Poliklinikk og dagbehandling
- UiO, forskning og undervisning
- OUS, forskning og undervisning
- Disponibelt areal
- Ikke-programmert areal
- Tekniske arealer VVS
- Tekniske arealer EI
- Tekniske arealer IKT

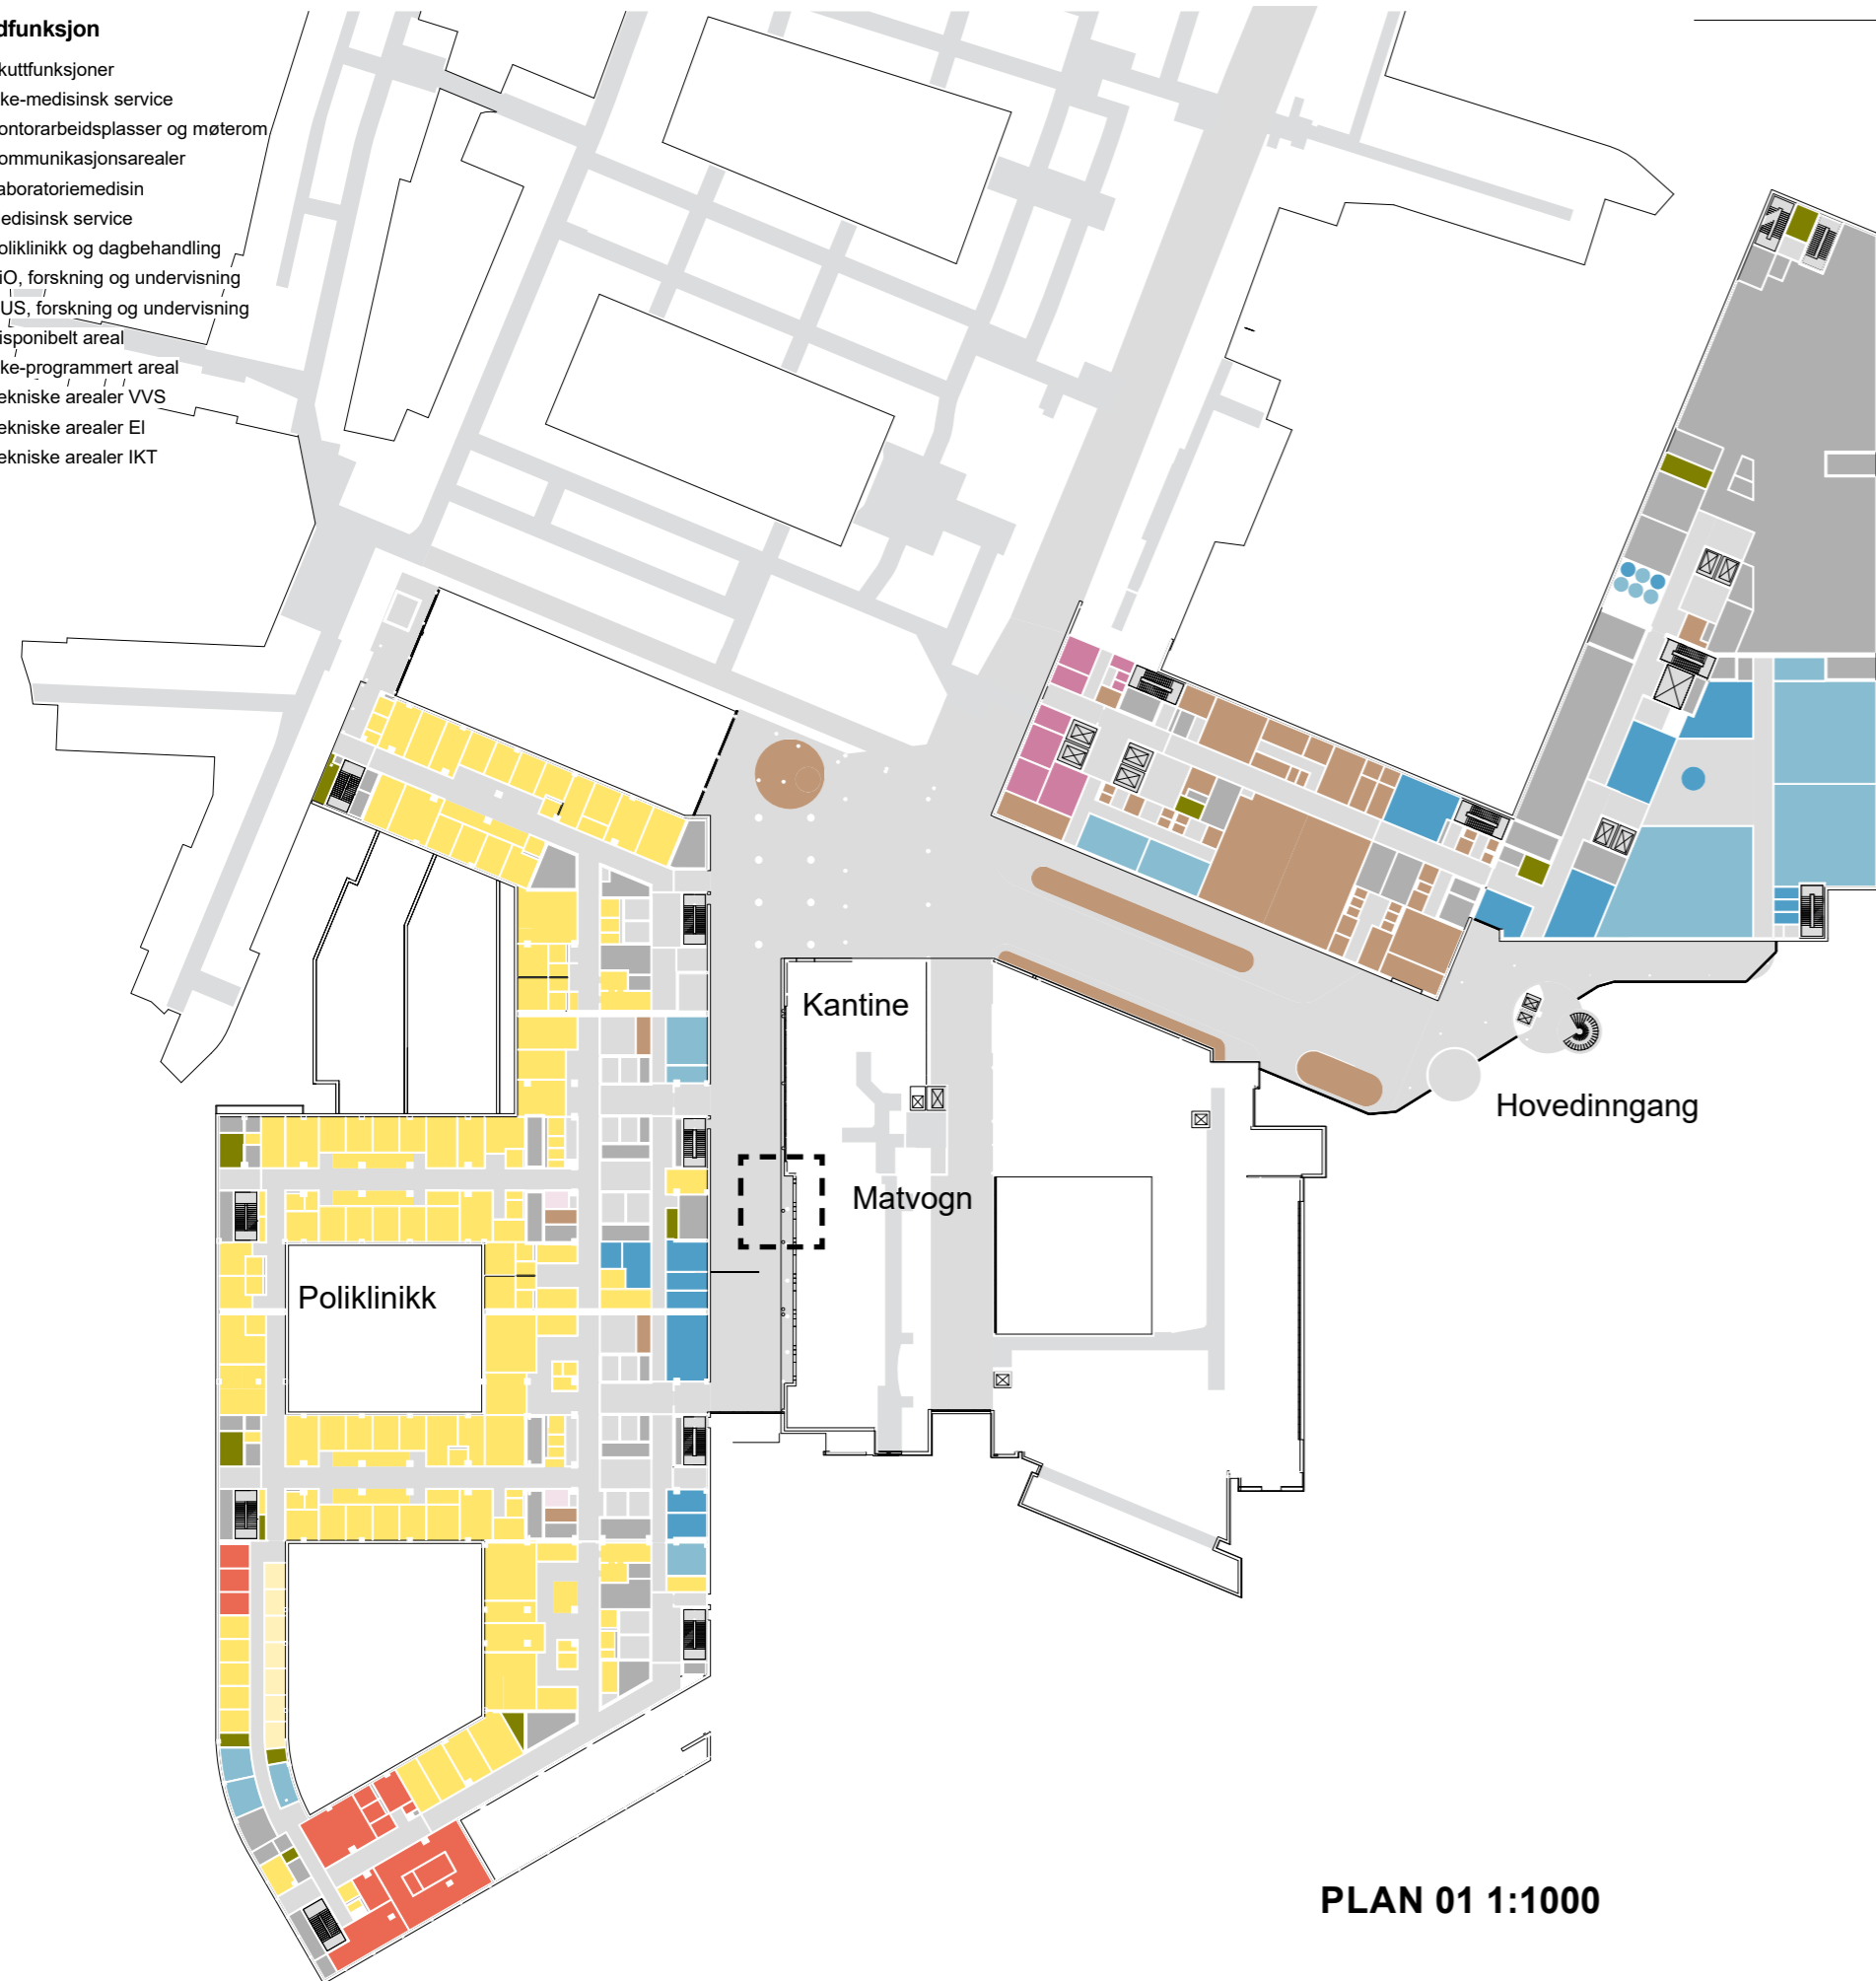

**PLAN 01 1:1000**

**Nye Rikshospitalet**  
Medvirkningsmøte D4


Undervisningsområde

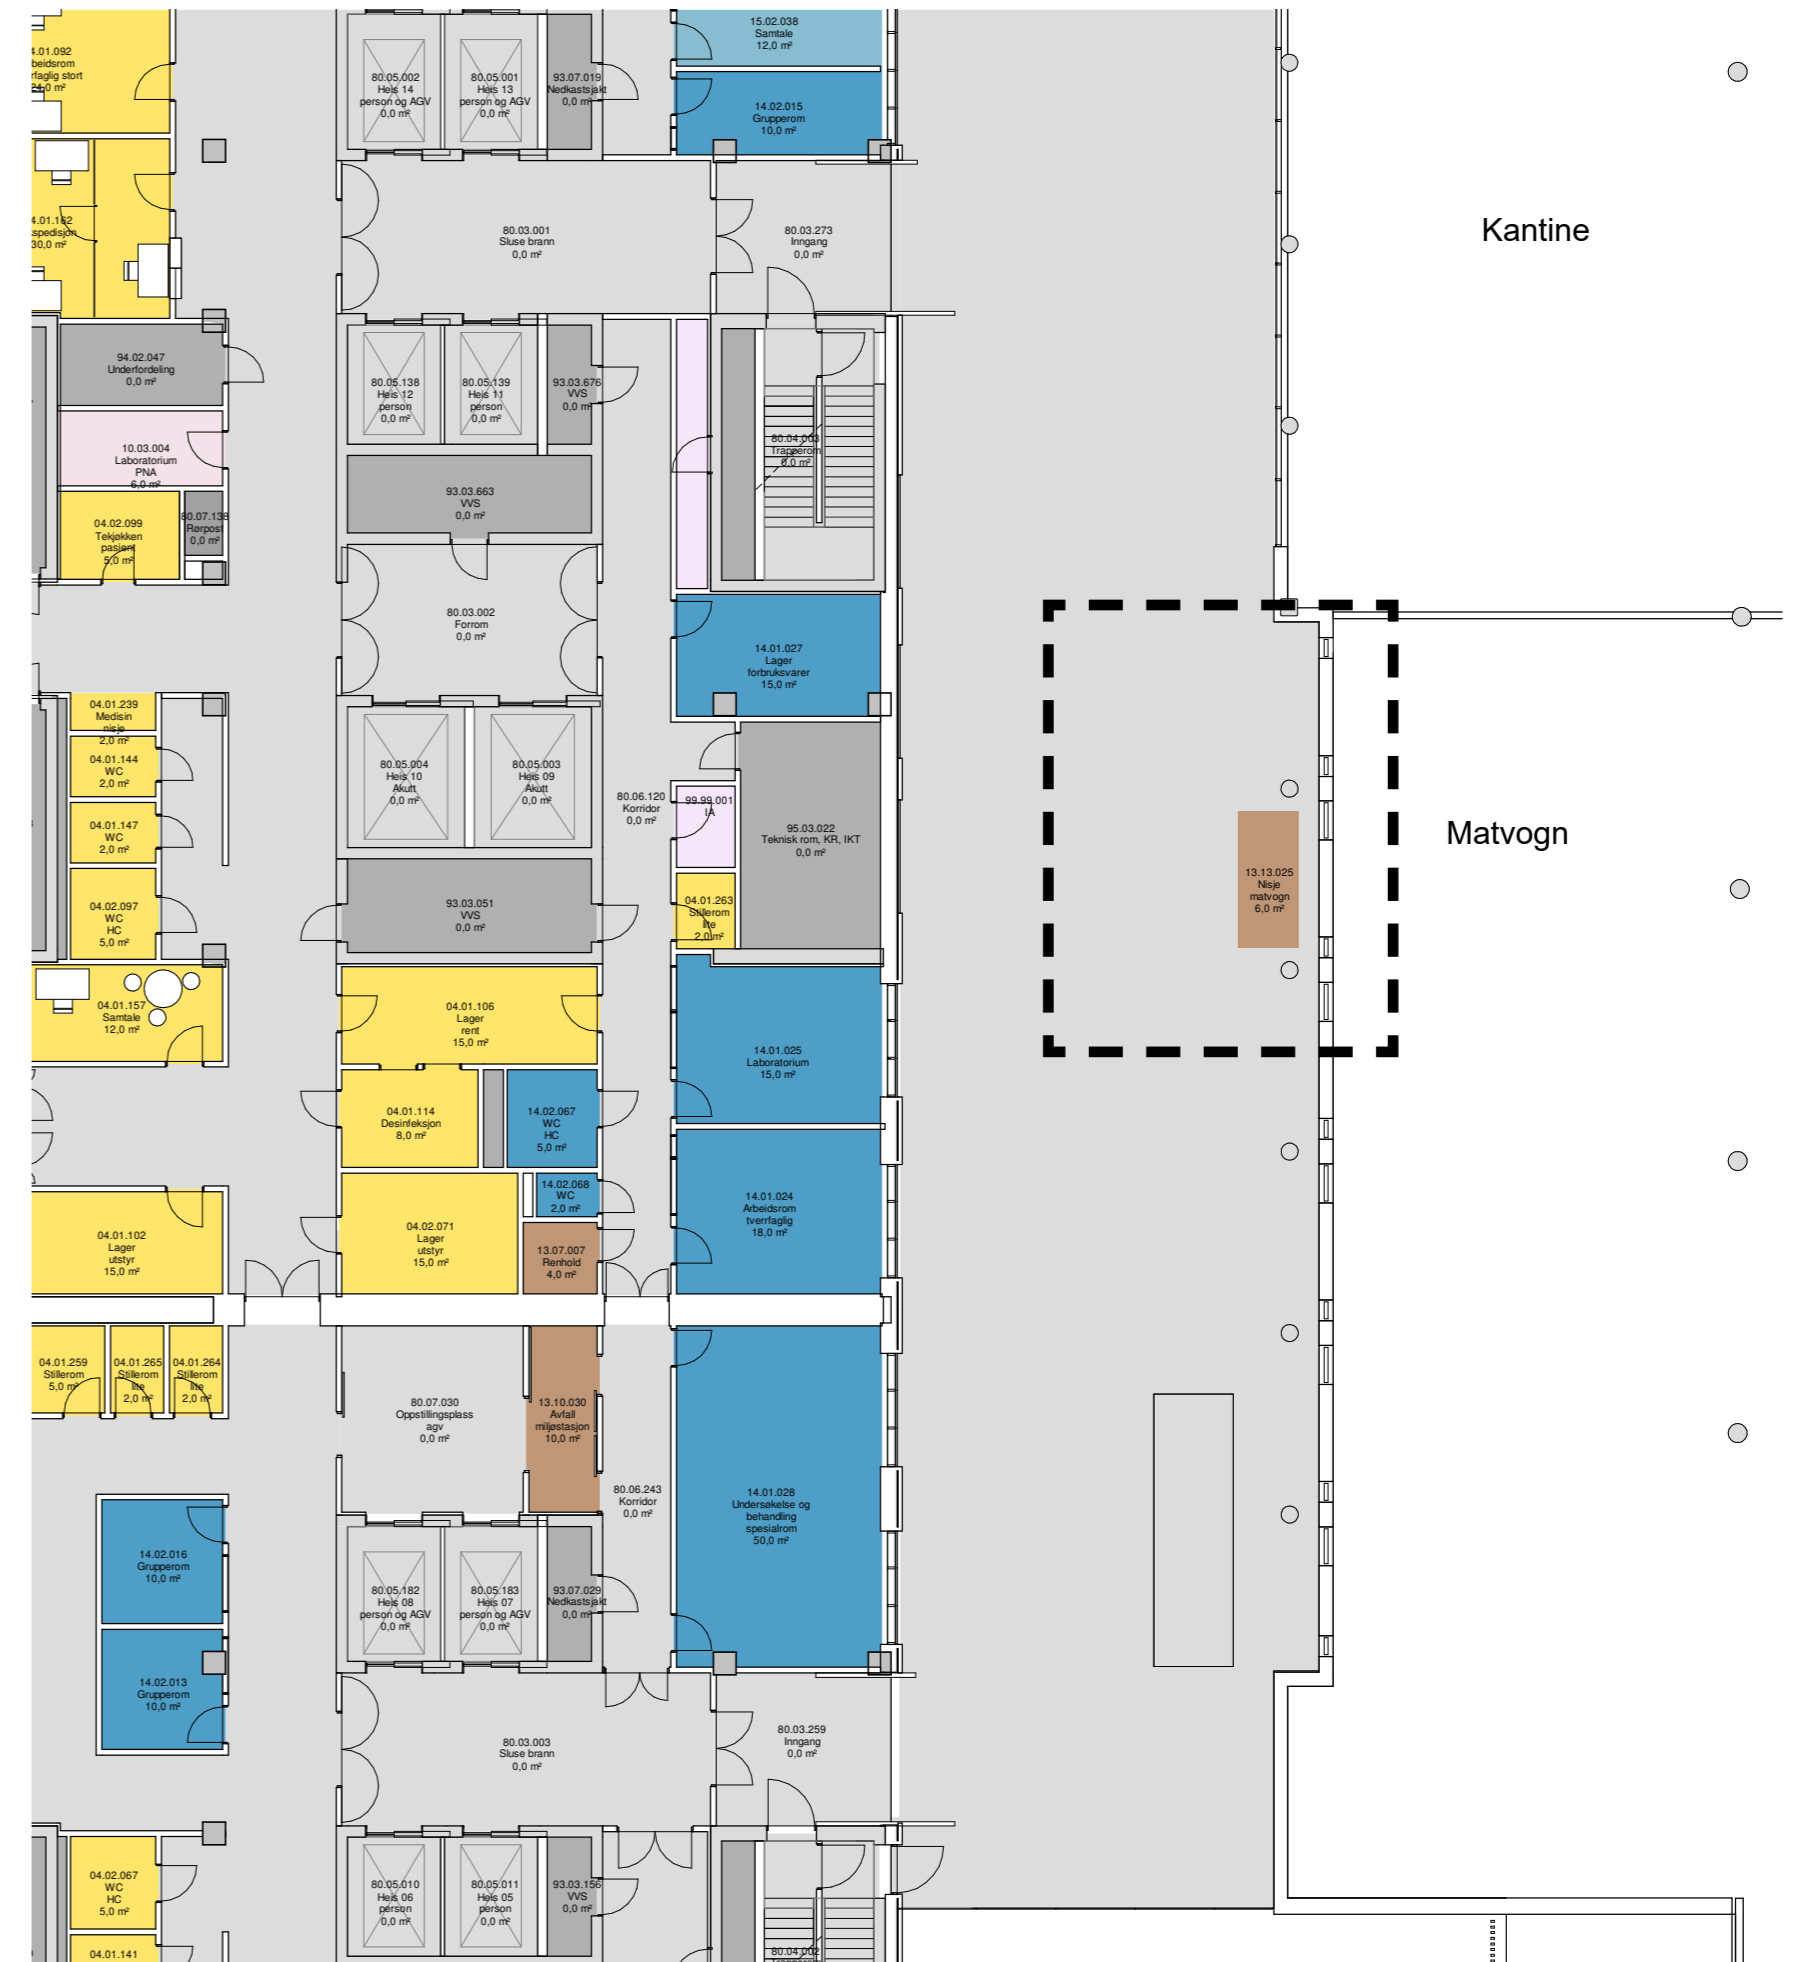

**UTSNITT PLAN 01**

**1:200**

# MATVOGN | ALTERNATIVE PLASSERINGER

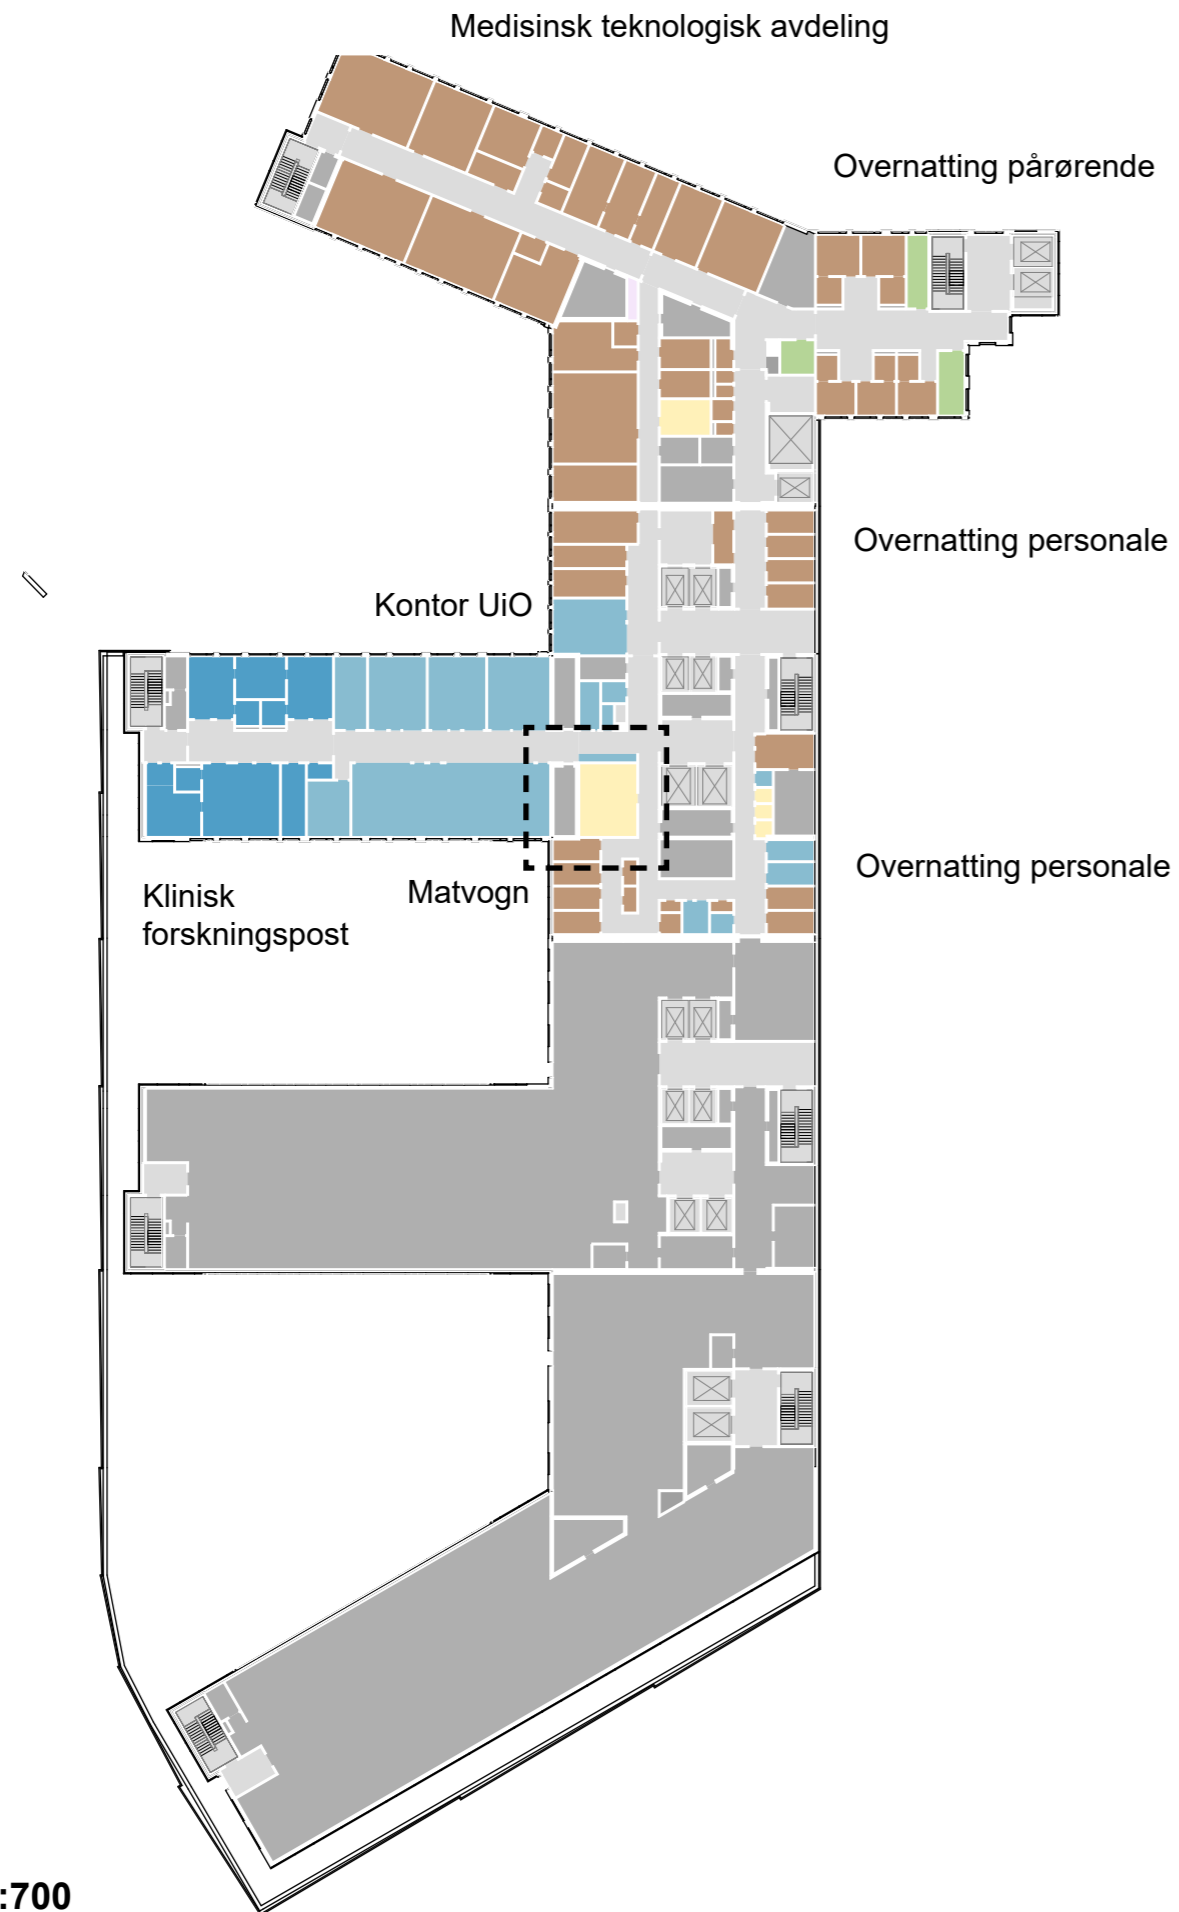

PLAN 05 1:700

- Sentral plassering nær heis/trapp midt i bygg J
- Mulighet for å skape et lite torg med oppstillingsplass for matvogn, og evt et 24/7-tilbud i form av automater
- Nærhet til overnatting pårørende og personale



UTSNITT PLAN 05 1:200






PLAN 01 1:700

- Sentral plassering på torget i undervisningsområdet på plan 01 i bygg N
- Nærhet for ansatte i barne- og ungdomssenteret og laboratorie-etasjene via trapp/heis

Matvogn

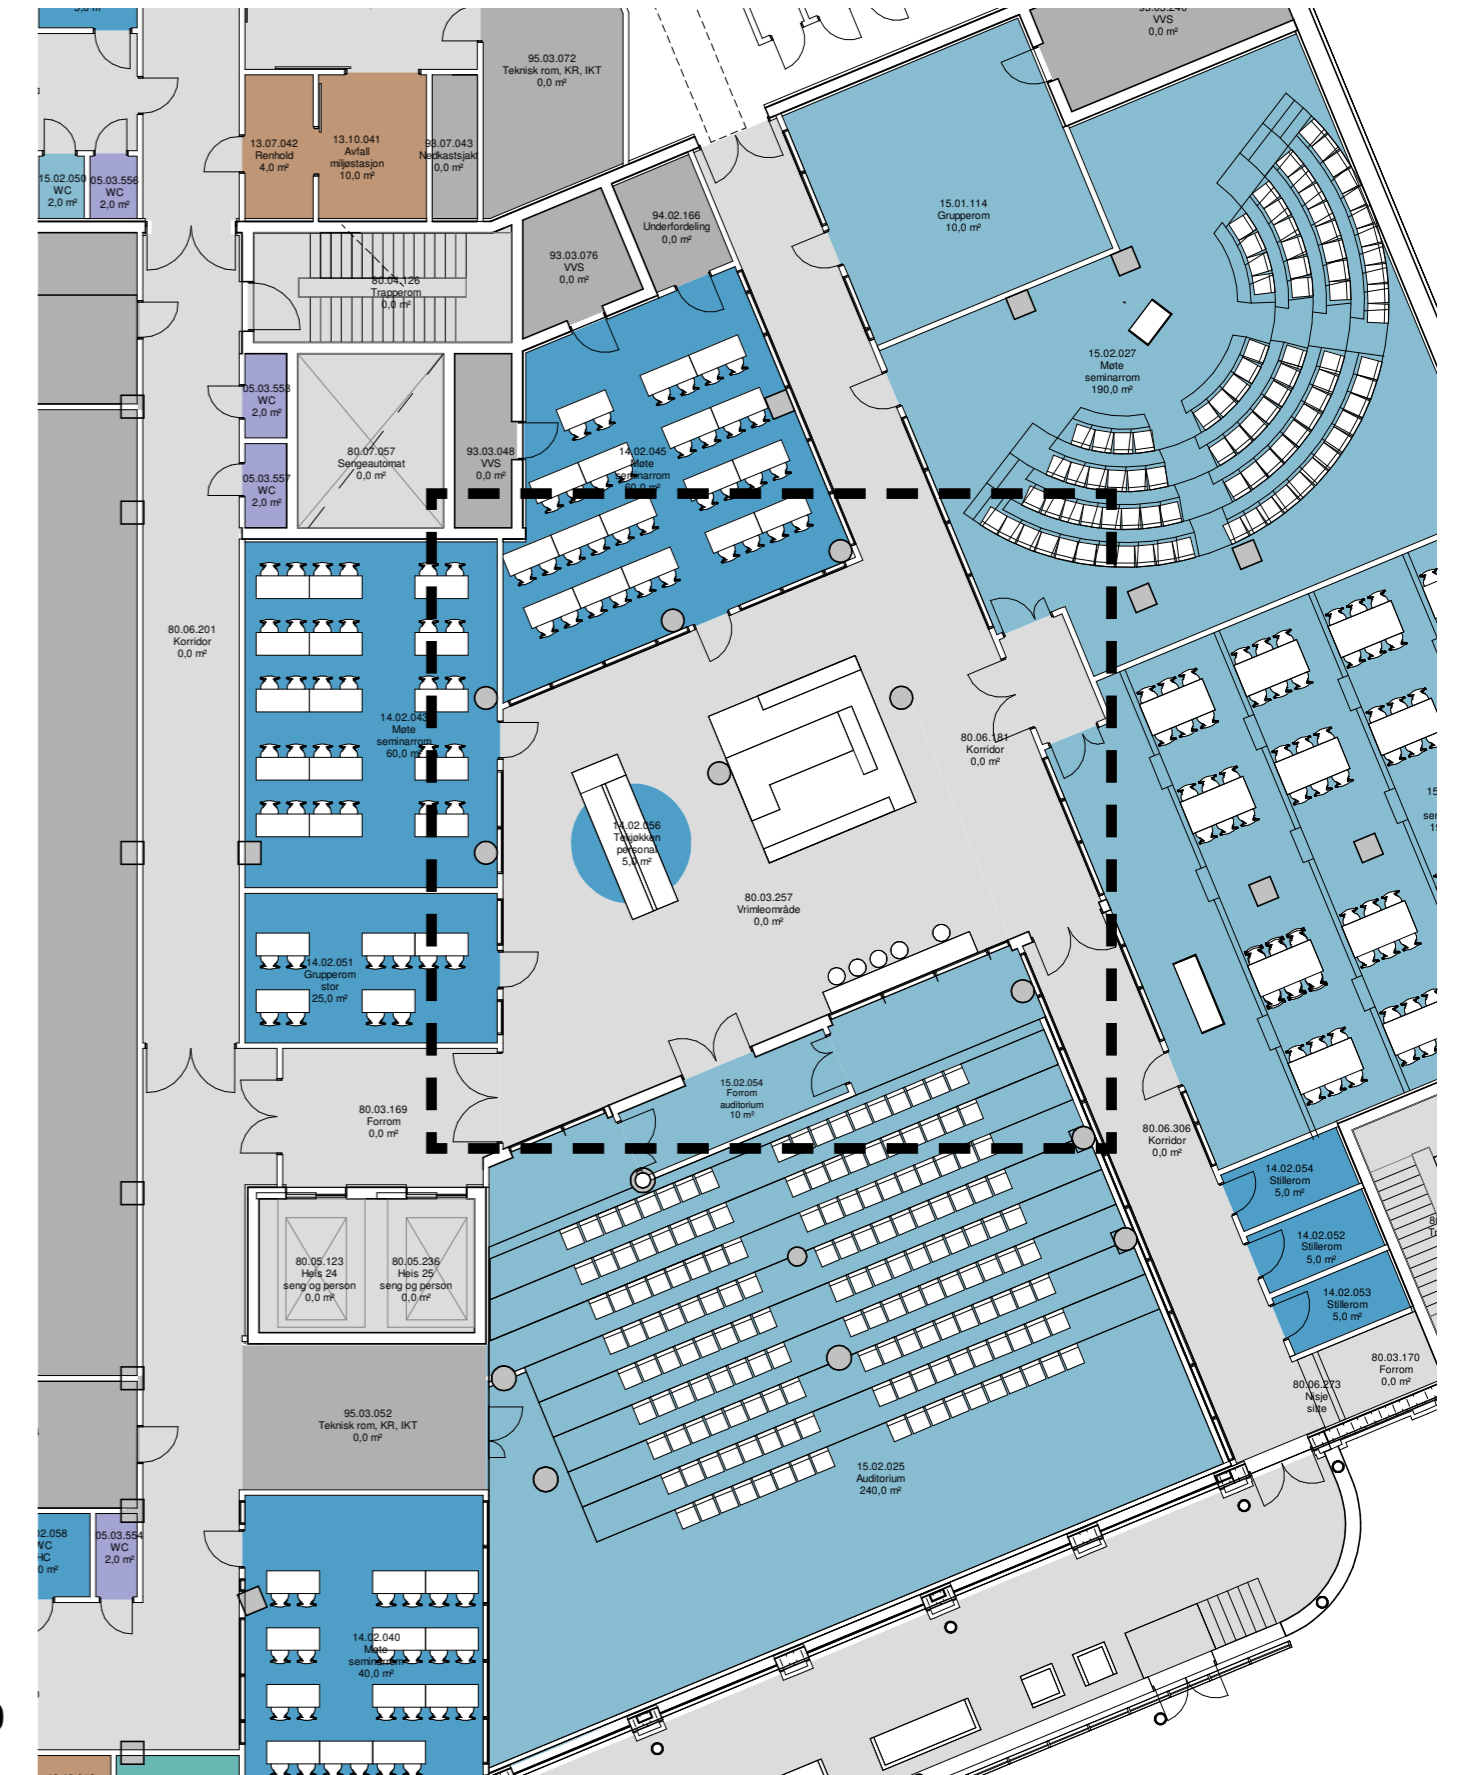

UTSNITT PLAN 01 1:200

# KJØKKEN, DESENTRALT | AKTIVITET D

# BYGG J, PLAN U1 | AKUTTMOTTAK/OBSERVASJONSPOST

PROSJEKTUTVIKLING FRA HOVEDAKTIVITET D3

PLAN U1 AKUTTMOTTAK OG OBSERVASJONSPOST

MØTE D3

GRUNNLAG FRA HOVEDAKTIVITET D3



PLAN U1 1:700

Nye Rikshospitalet  
Medvirkningsmøte D4

MØTE D4

ENDRINGER ETTER HOVEDAKTIVITET D3

- Ingen endringer



PLAN U1 1:700

# BYGG J, PLAN 07 | FØDE OG BARSEL

## PROSJEKTUTVIKLING FRA HOVEDAKTIVITET D3

### PLAN 07 FØDE/BARSEL

#### MØTE D3


GRUNNLAG FRA HOVEDAKTIVITET D3



#### MØTE D4

ENDRINGER ETTER HOVEDAKTIVITET D3

- Ingen endringer
- Desentralt kjøkken i J4 skal ikke ha matvert, betjenes av pleiepersonale / benyttes av fødenes partnere

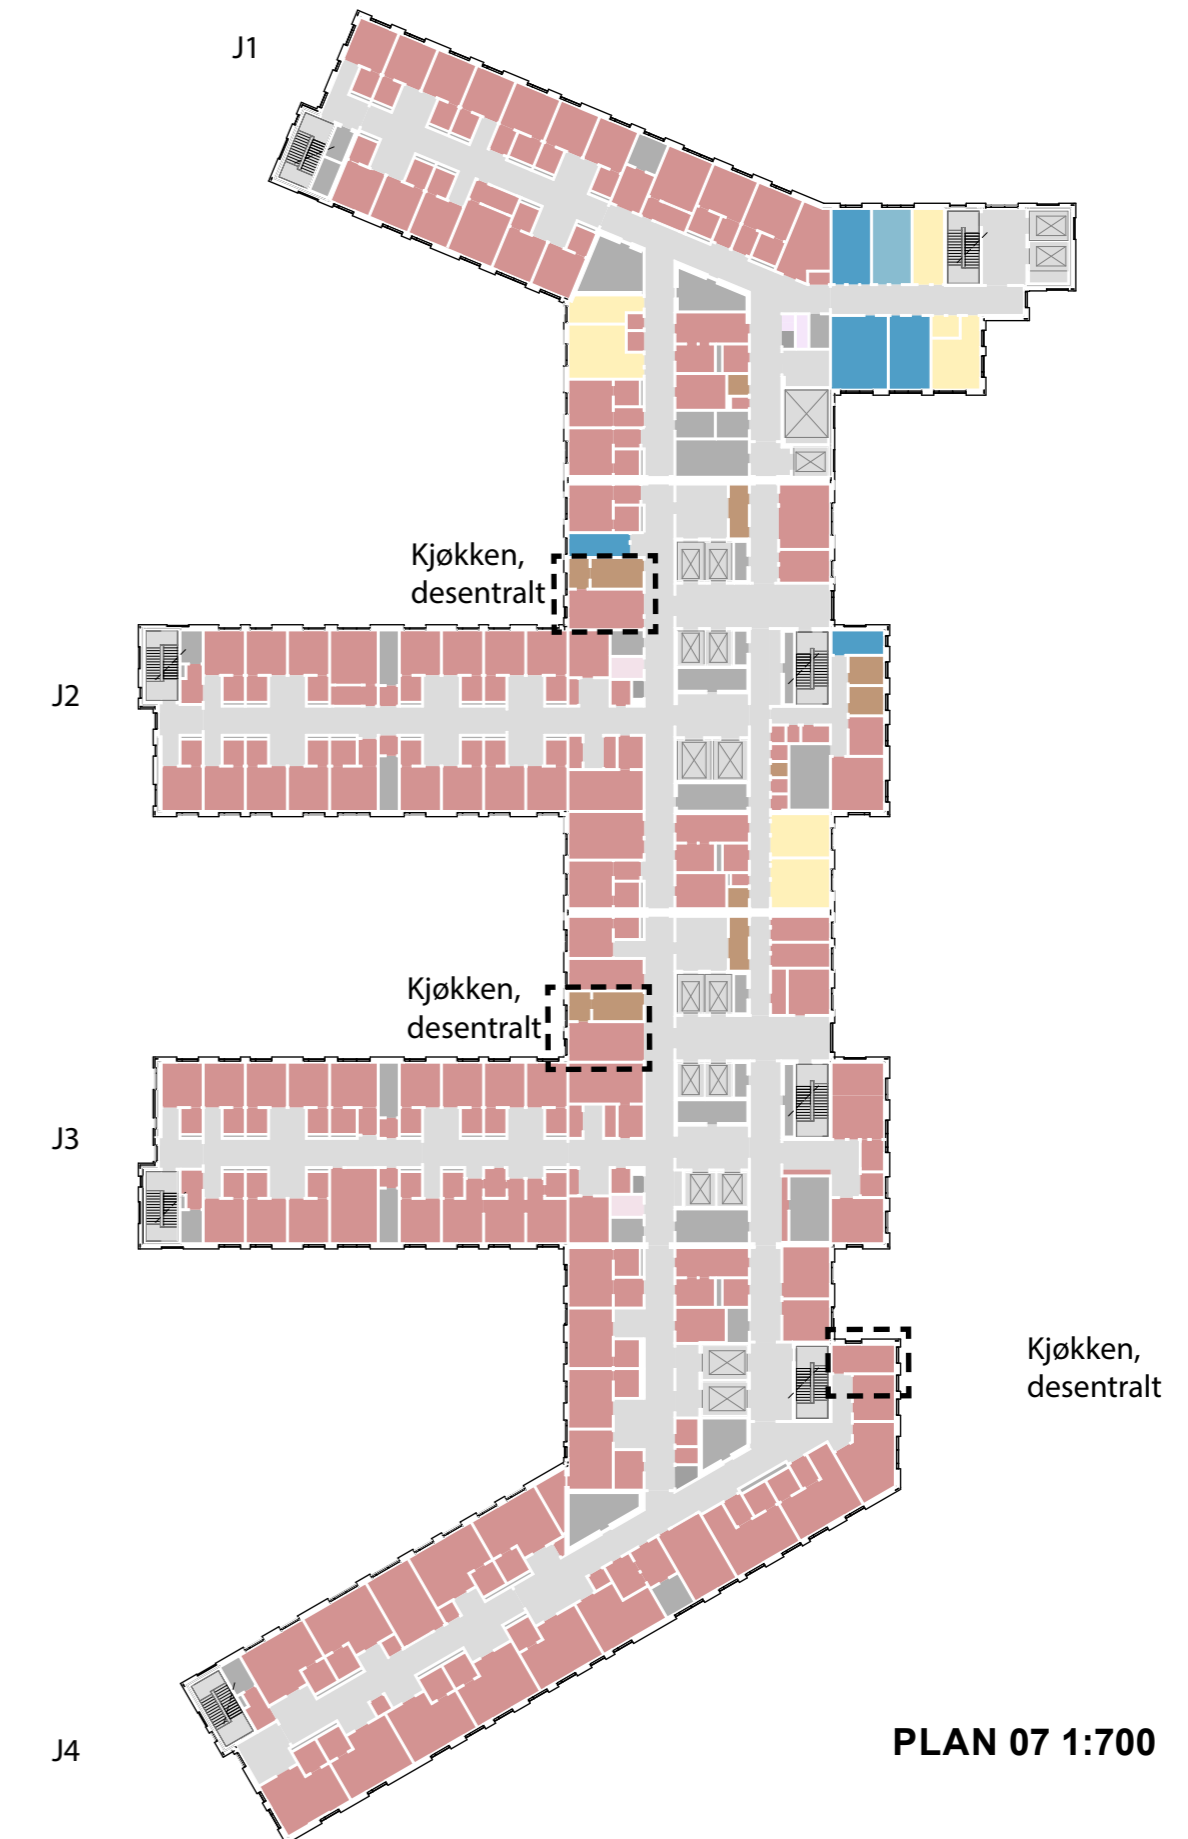

# BYGG J, PLAN 08-10 | DØGNOMRÅDER

08-10 DØGNOMRÅDER

RØDT OMRÅDE


10 x Sengerom  
6 x Intermediærrrom  
1 x Isolat, luftsmite  
5 x Isolat, kontaktsmitte  
2 x Arbeidsstasjoner  
TOTALT 22 SENGER

GRØNT OMRÅDE

20 x Sengerom  
6 x Intermediærrrom  
4 x Isolat, kontaktsmitte  
4 x Arbeidsstasjoner  
TOTALT 30 SENGER

BLÅTT OMRÅDE

16 x Sengerom  
6 x Isolat, kontaktsmitte  
1 x Isolat, luftsmite  
2 x Arbeidsstasjon  
TOTALT 23 SENGER

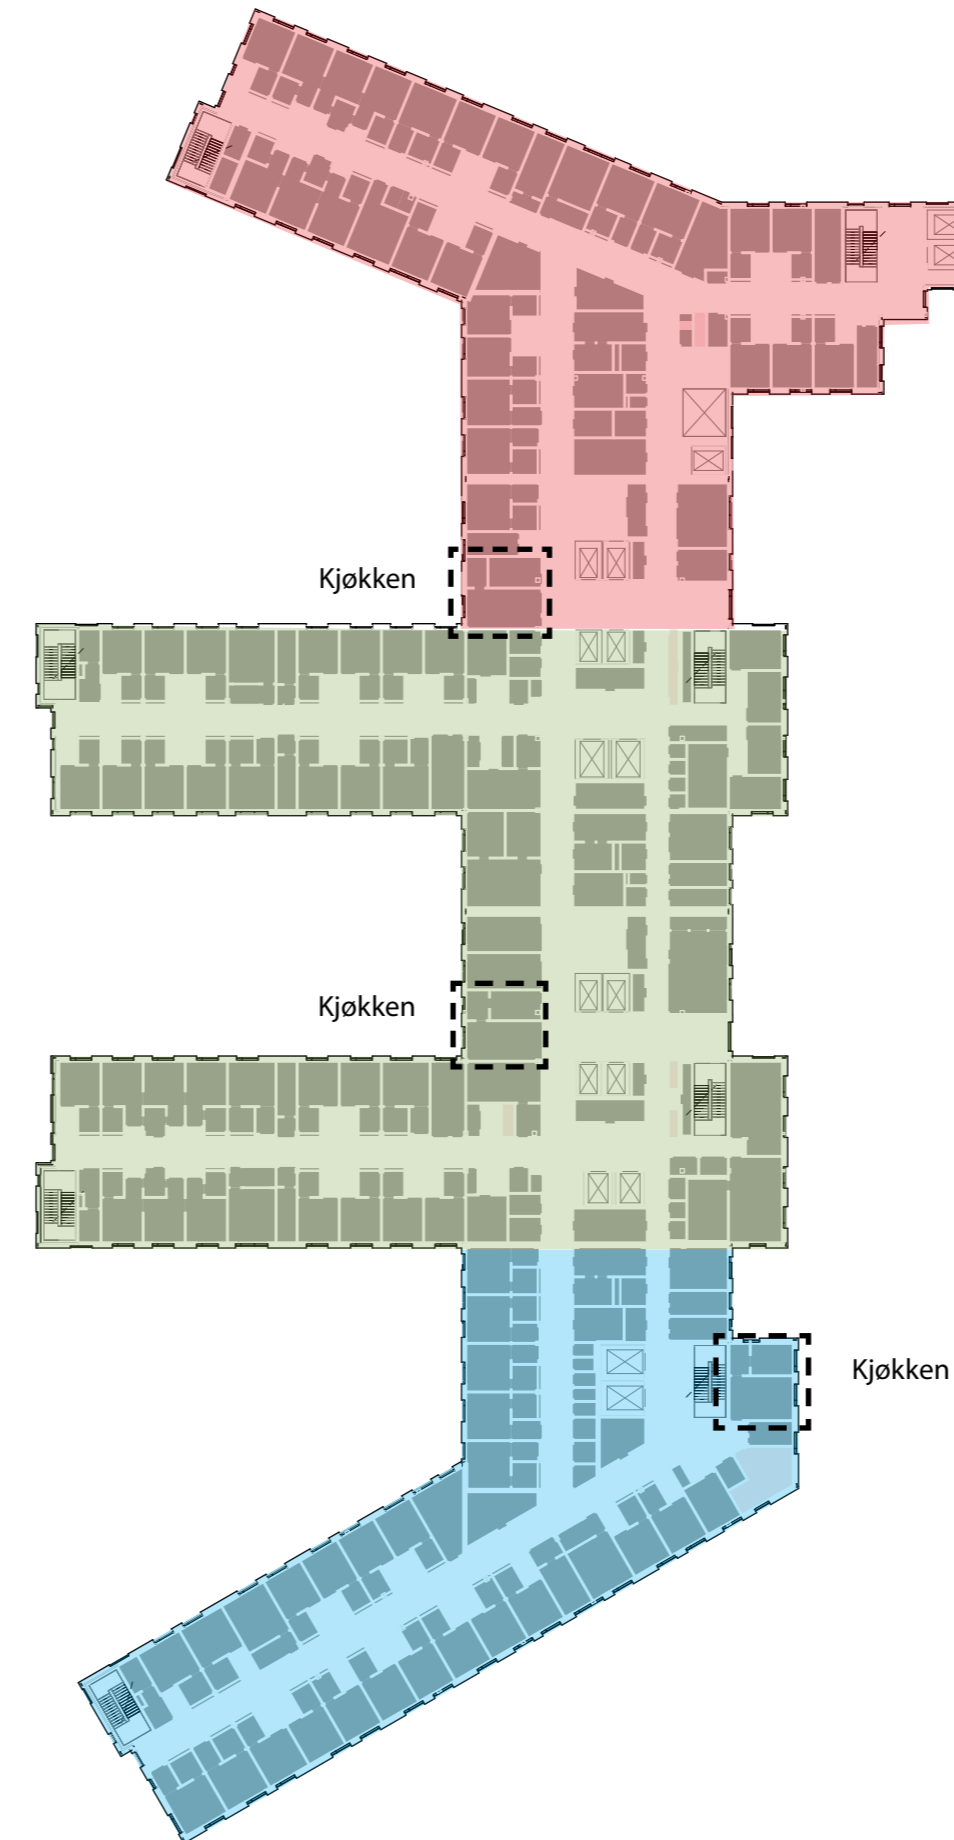




# PROSJEKTUTVIKLING FRA HOVEDAKTIVITET D3

## PLAN 08-10 DØGNOMRÅDER

### MØTE D3

GRUNNLAG FRA HOVEDAKTIVITET D3

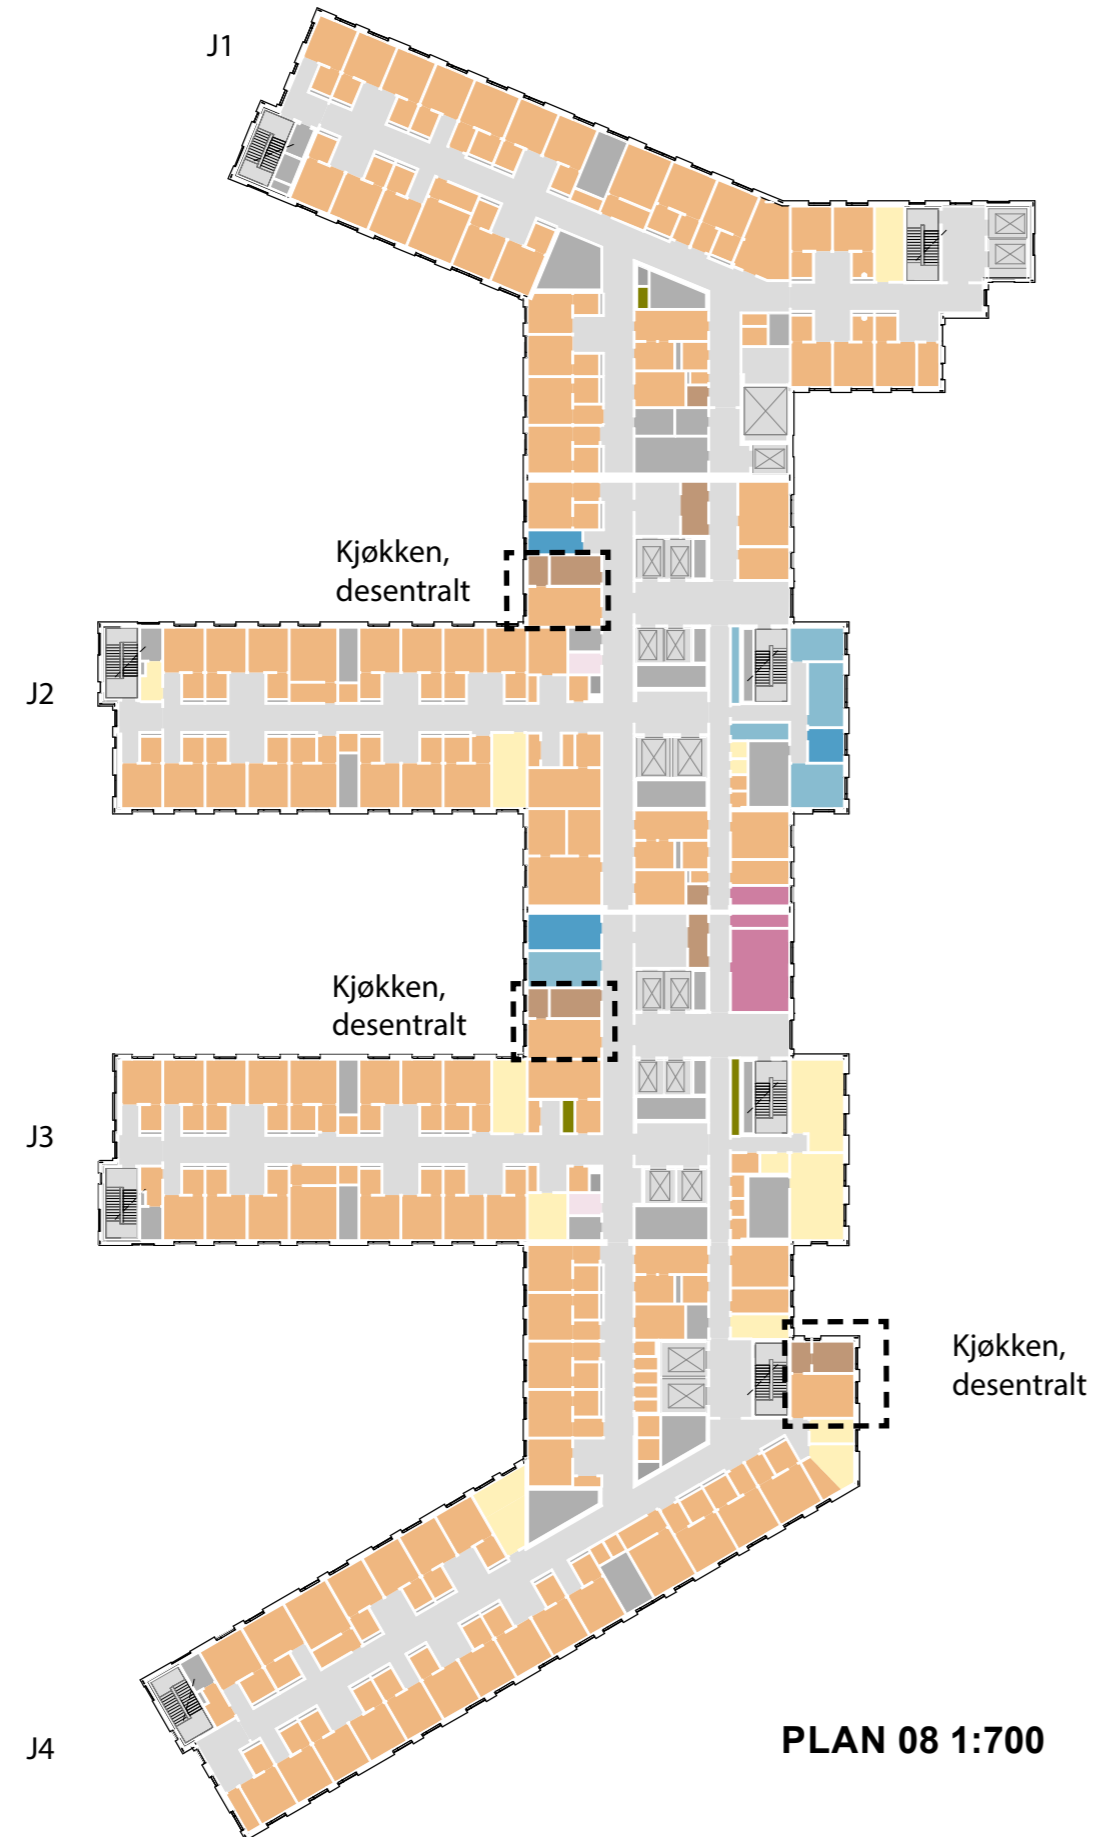

### MØTE D4

ENDRINGER ETTER HOVEDAKTIVITET D3

- Ingen endringer



# BYGG M/N | BARNE- OG UNGDOMSSENTERET


# BYGG M/N, PLAN 02 | AKUTTMOTTAK OG INFEKSJONSENHET BARN

## PROSJEKTUTVIKLING FRA HOVEDAKTIVITET D3

### PLAN 02 AKUTTMOTTAK OG INFEKSJONSENHET BARN

#### MØTE D3

GRUNNLAG FRA HOVEDAKTIVITET D3

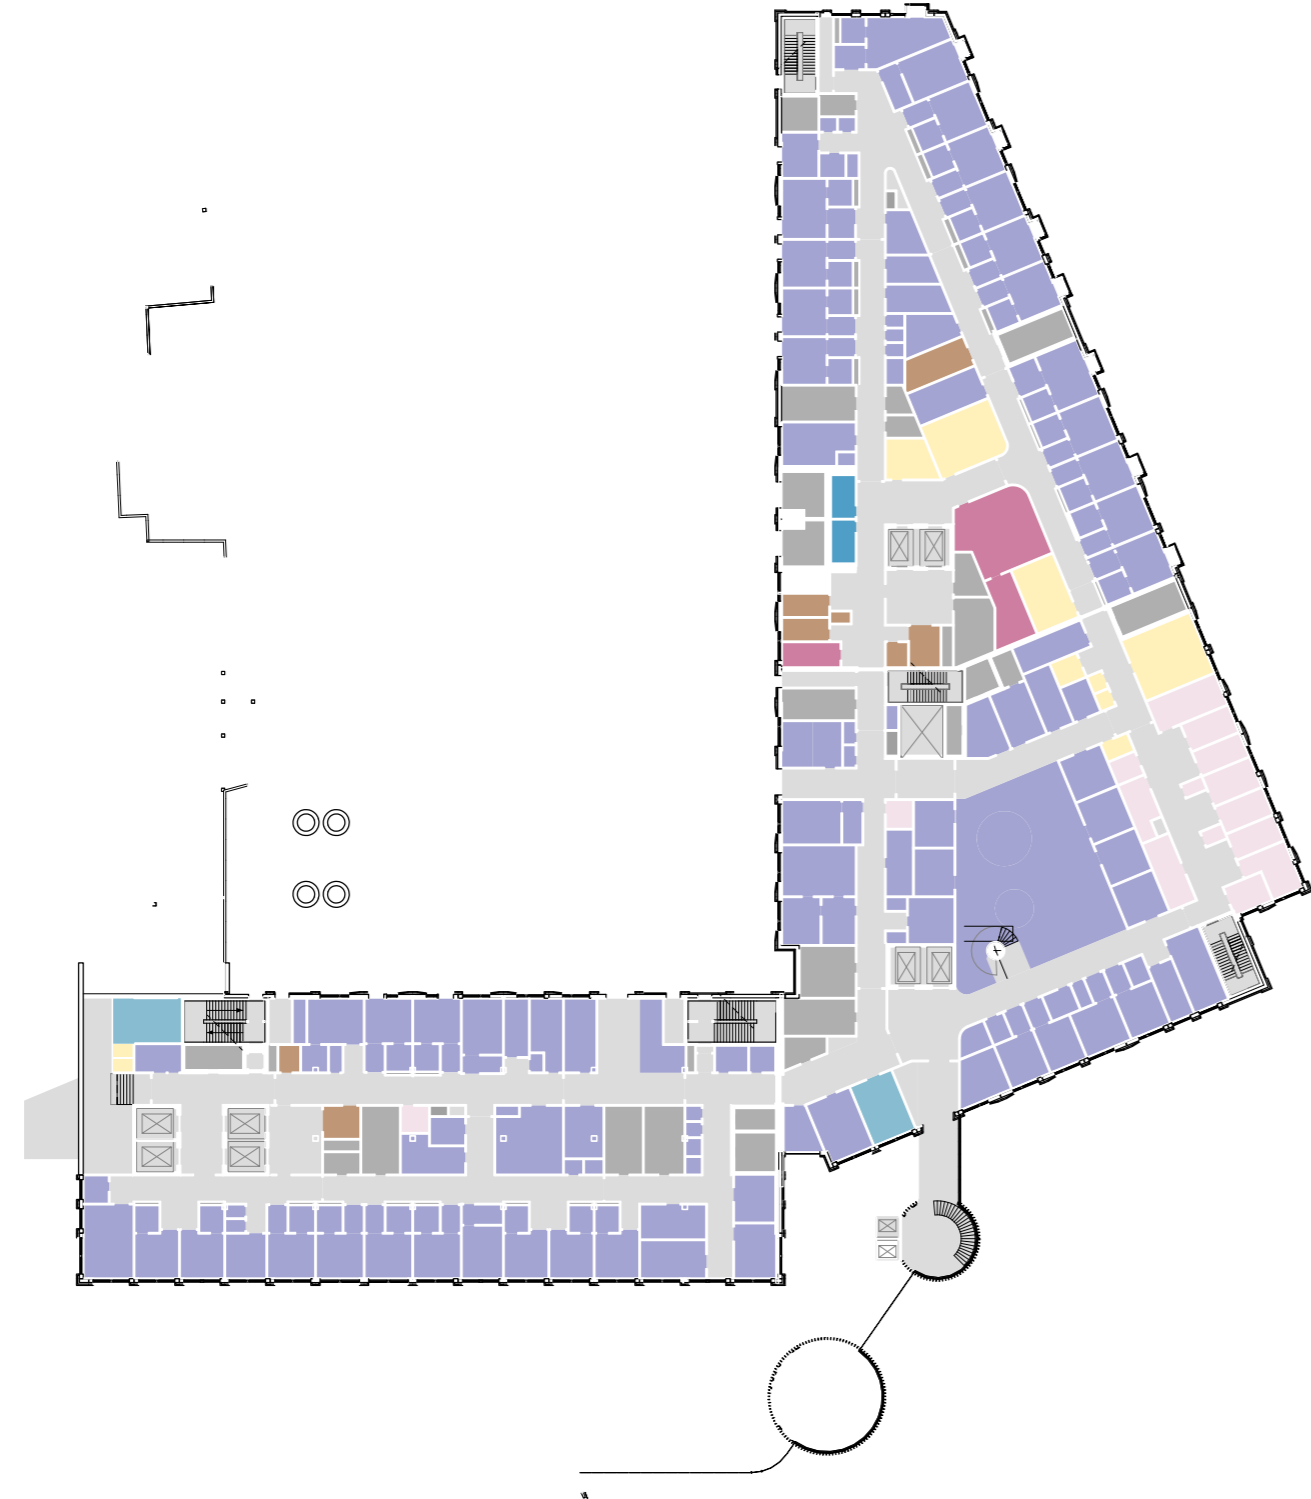


PLAN 02 1:700

Nye Rikshospitalet  
Medvirkningsmøte D4

#### MØTE D4

ENDRINGER ETTER HOVEDAKTIVITET D3

- Nye kjøkken i bygg M og bygg N
- Kjøkkenene skal ikke ha egen matvert, betjenes av pleiepersonalet i barnemottak og infeksjonsenhet barn

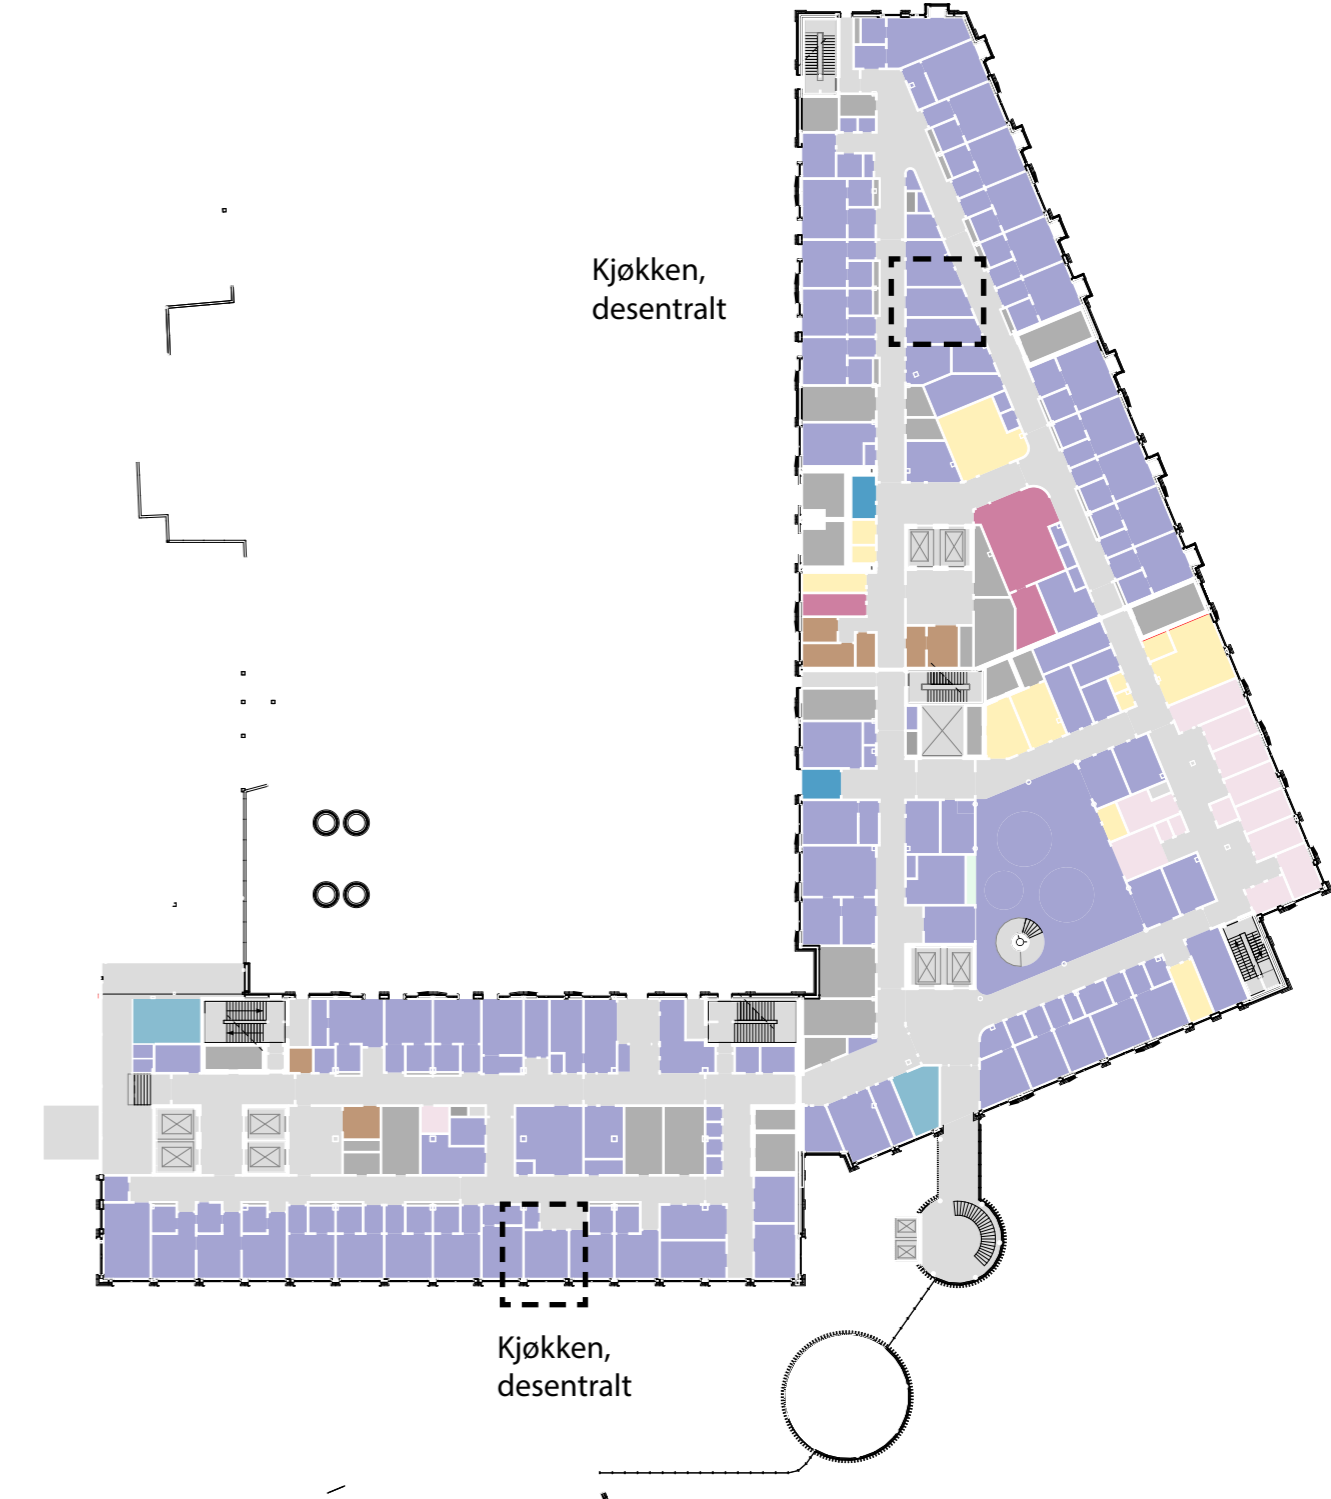

PLAN 02 1:700

**BYGG M PLAN 02  
AKUTTMOTTAK OG  
INFEKSJONSENHET BARN**

**Nye Rikshospitalet  
Medvirkningsmøte D4**



**BYGG M PLAN 02 1:200**

- ← GÅENDE PASIENTER OG BESØK
- ← LIGGENDE PASIENTER OG SENGER
- ← VARER
- ← AKUTT - INTERMEDIÆR
- ← PERSONAL

**BYGG N PLAN 02**  
**INFEKSJONSENHET BARN**

**Nye Rikshospitalet**  
**Medvirkningsmøte D4**



**BYGG N PLAN 02 1:200**

- ← GÅENDE PASIENTER OG BESØK
- ← LIGGENDE PASIENTER OG SENGER
- ← VARER
- ← AKUTT - INTERMEDIÆR
- ← PERSONAL


# BYGG M/N, PLAN 03 | POLIKLINIKK BARN

## PROSJEKTUTVIKLING FRA HOVEDAKTIVITET D3

### PLAN 03 POLIKLINIKK BARN

#### MØTE D3

GRUNNLAG FRA HOVEDAKTIVITET D3

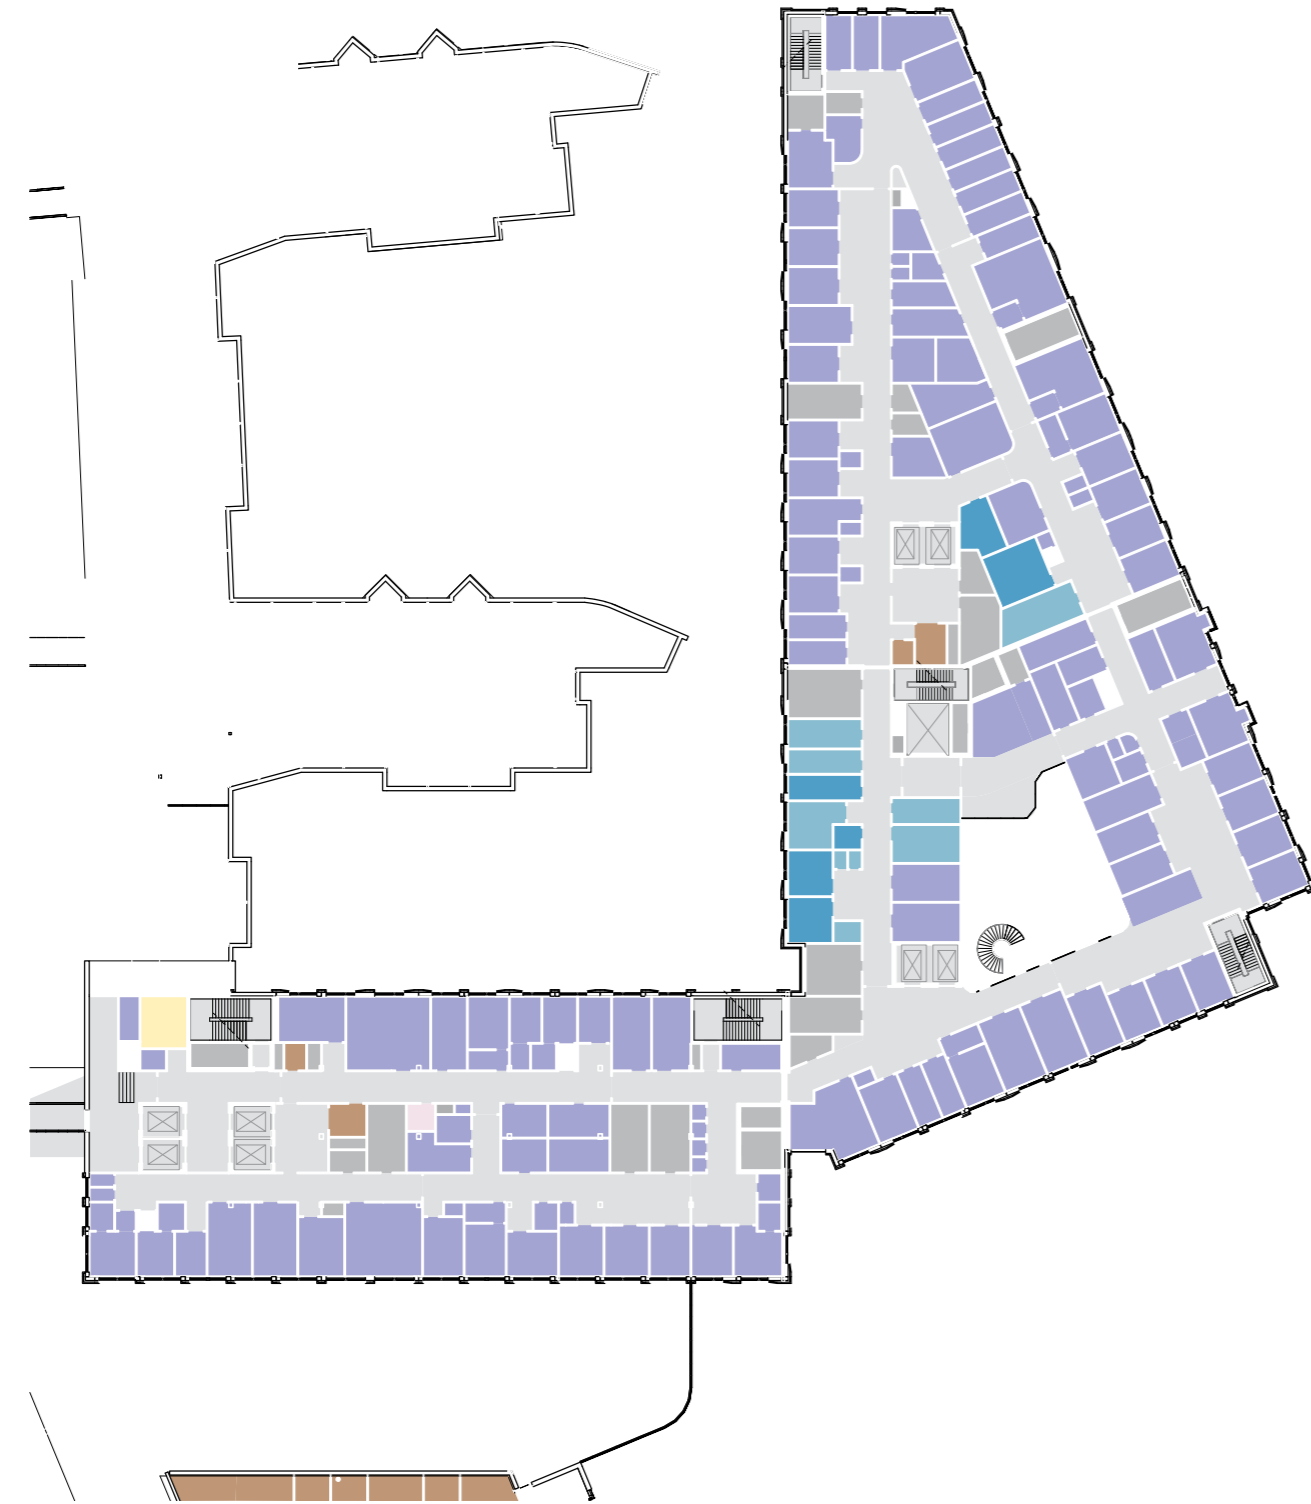


PLAN 03 1:700

Nye Rikshospitalet  
Medvirkningsmøte D4

#### MØTE D4


ENDRINGER ETTER HOVEDAKTIVITET D3

- Nytt kjøkken i bygg M
- Kjøkkenet skal ikke ha egen matvert, betjenes av pleiepersonalet

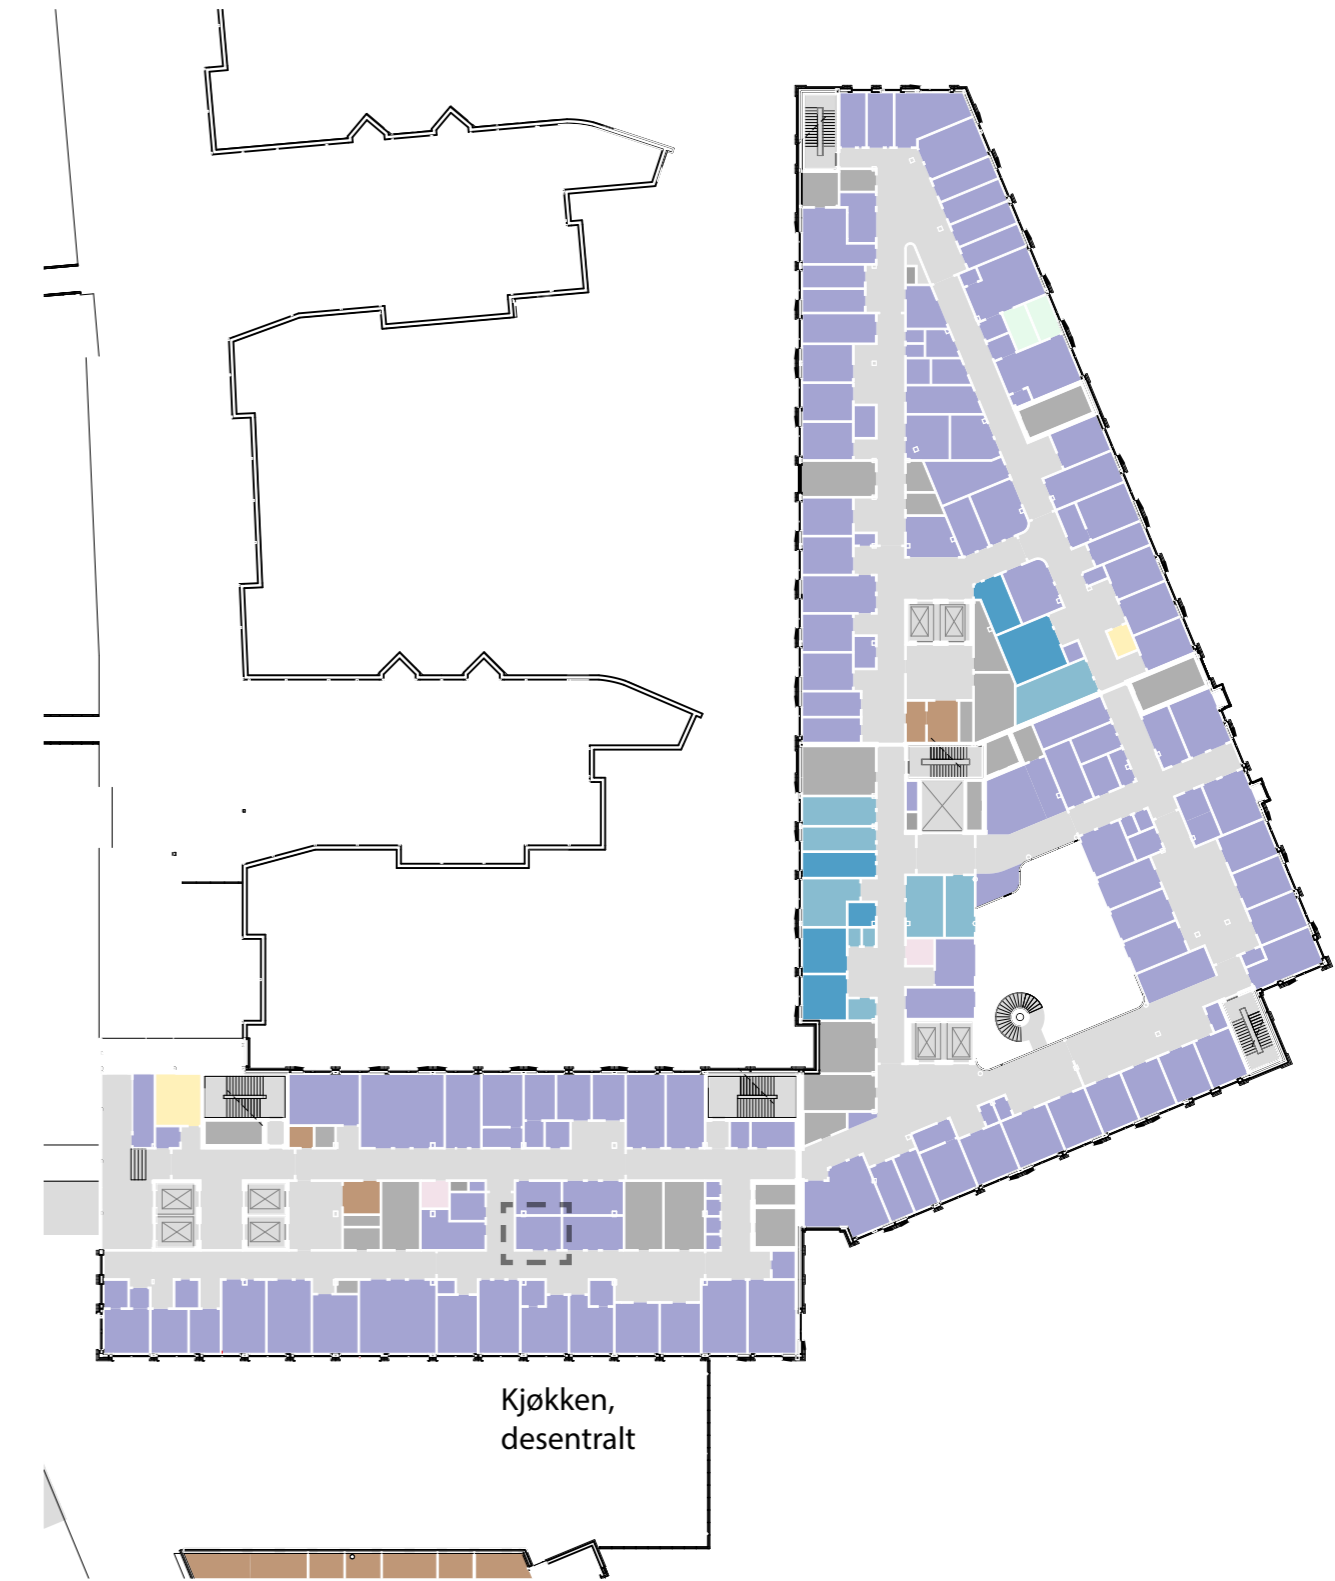

PLAN 03 1:700



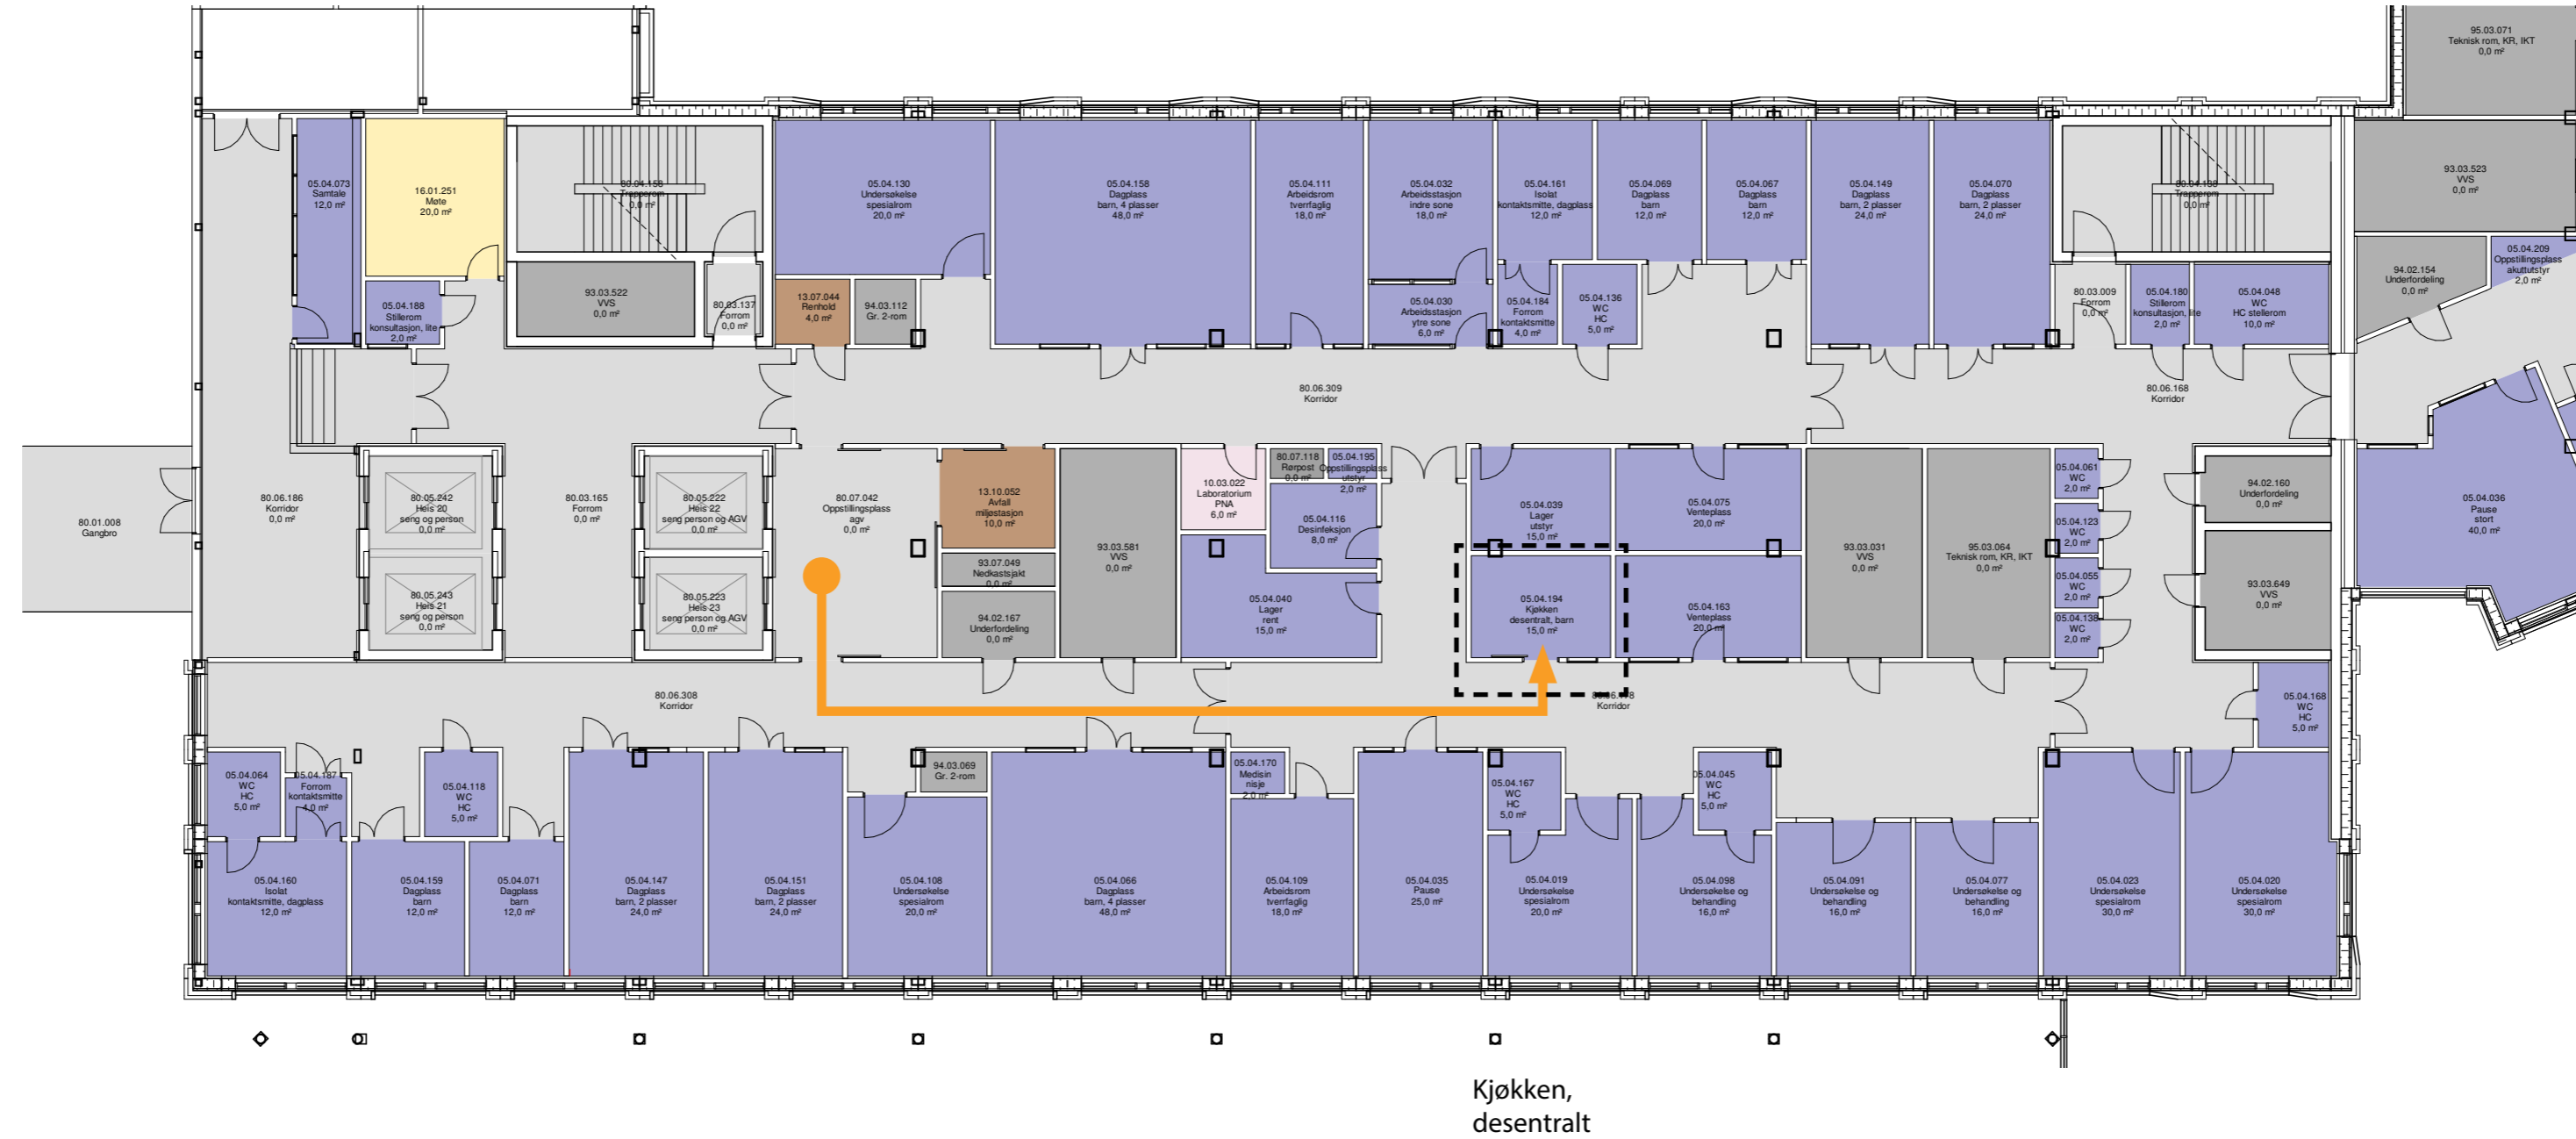


BYGG M PLAN 03 1:200

- ← GÅENDE PASIENTER OG BESØK
- ← LIGGENDE PASIENTER OG SENGER
- ← VARER
- ← AKUTT - INTERMEDIÆR
- ← PERSONAL


# BYGG M/N, PLAN 04-06 | DØGNOMRÅDER BARN

04-06 DØGNOMRÅDER BARN

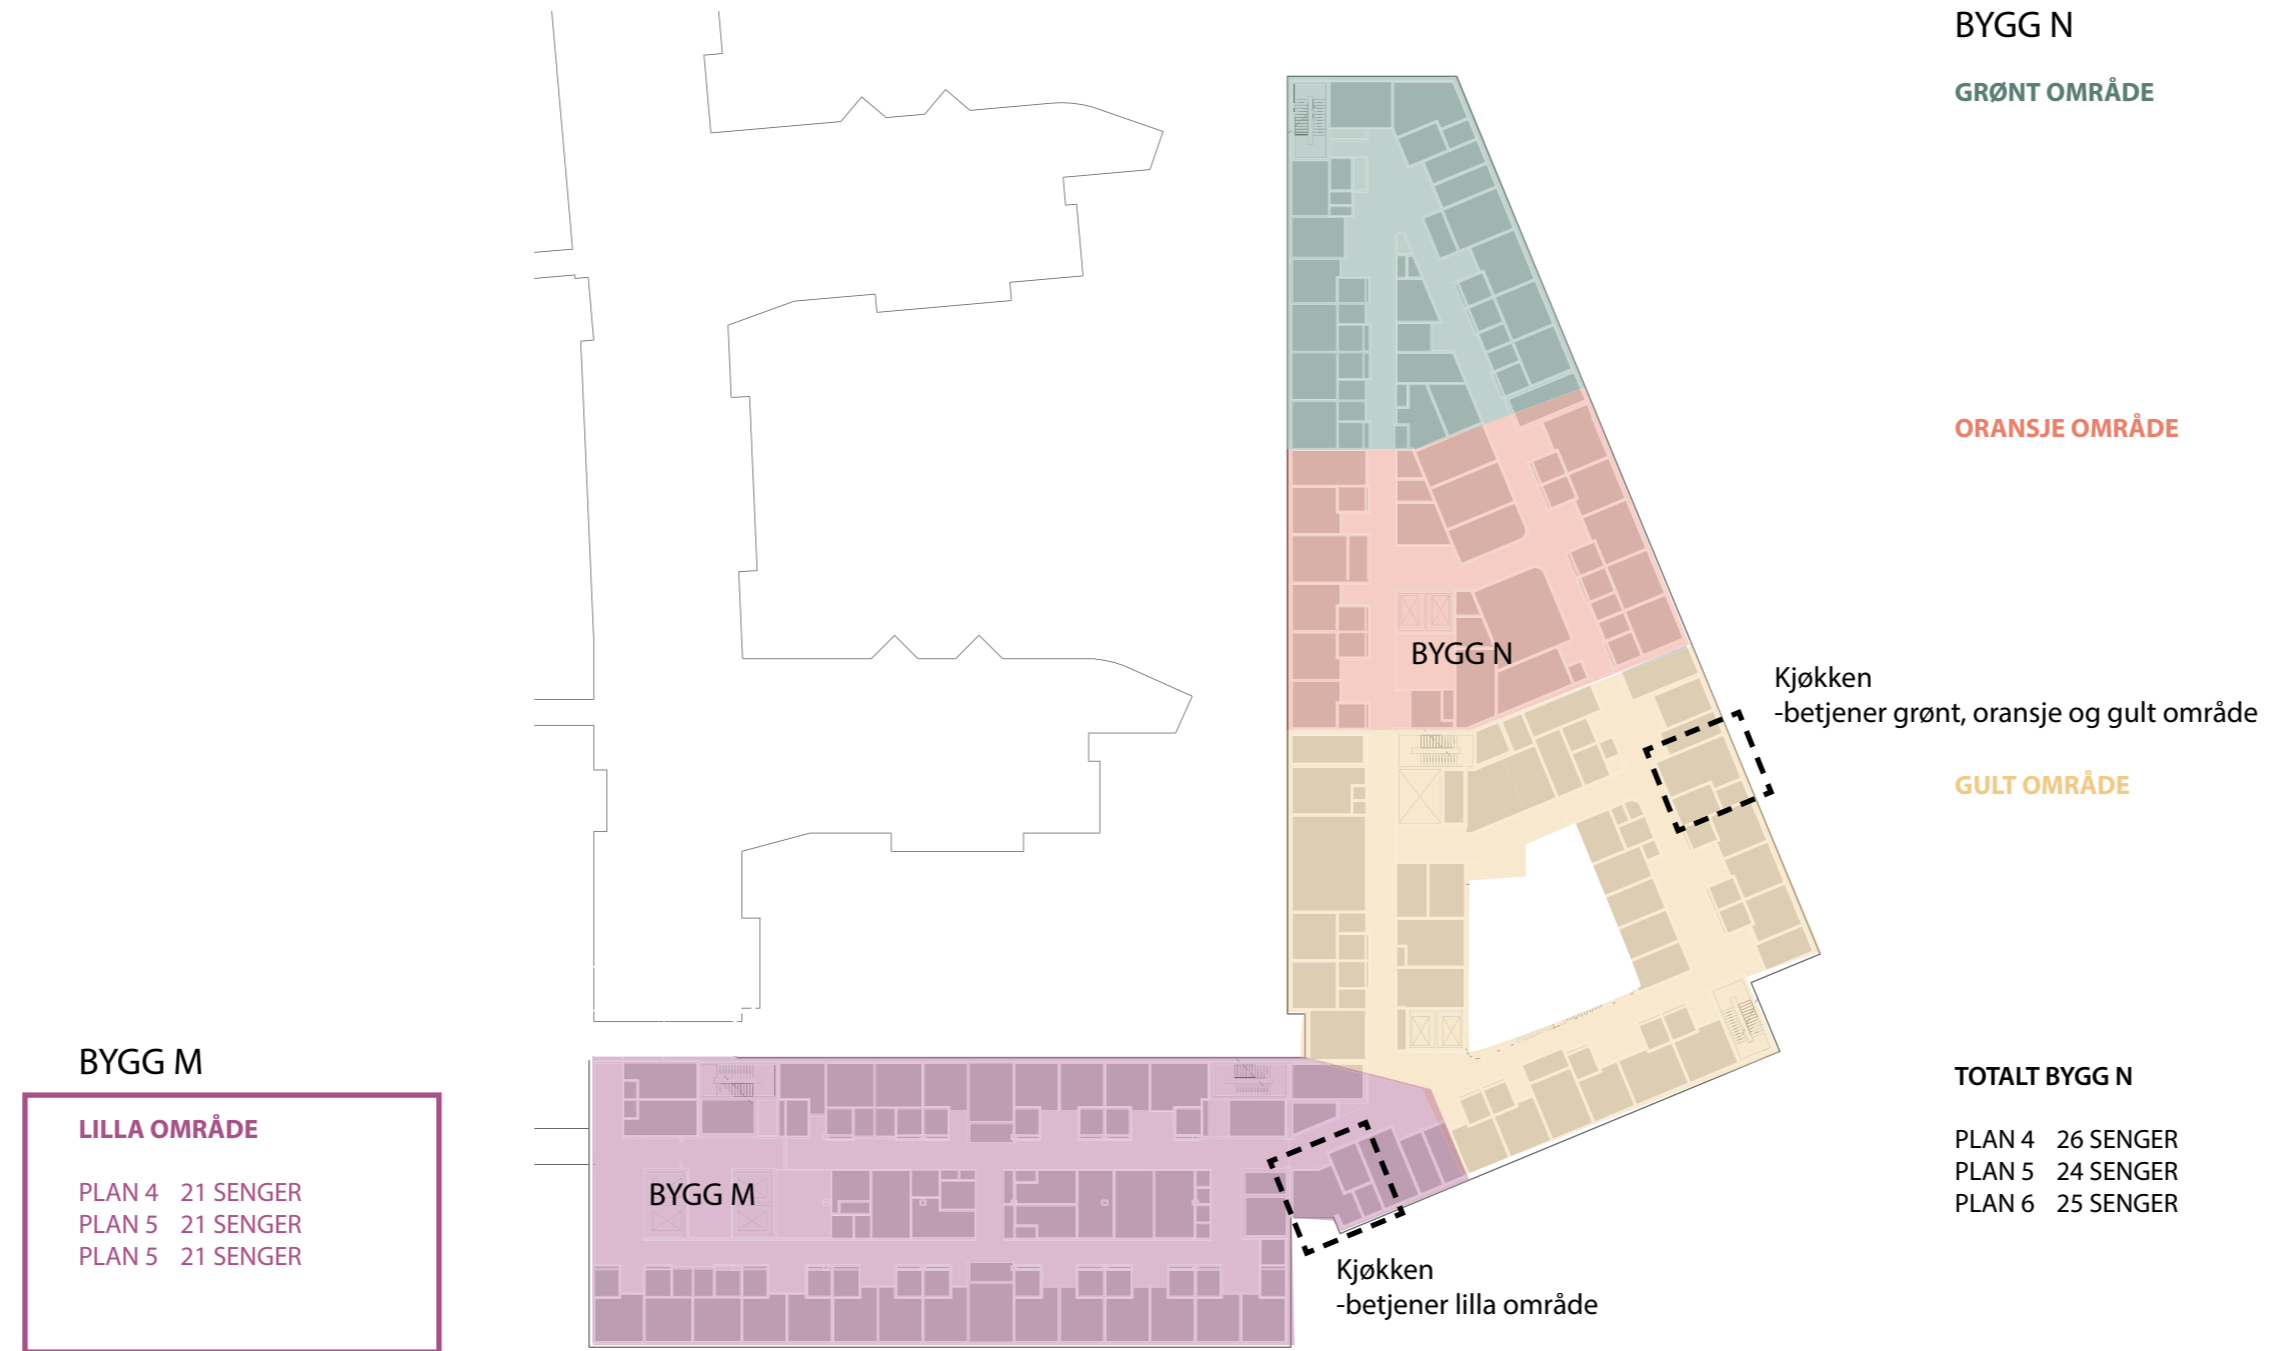

MØTE D3

GRUNNLAG FRA HOVEDAKTIVITET D3

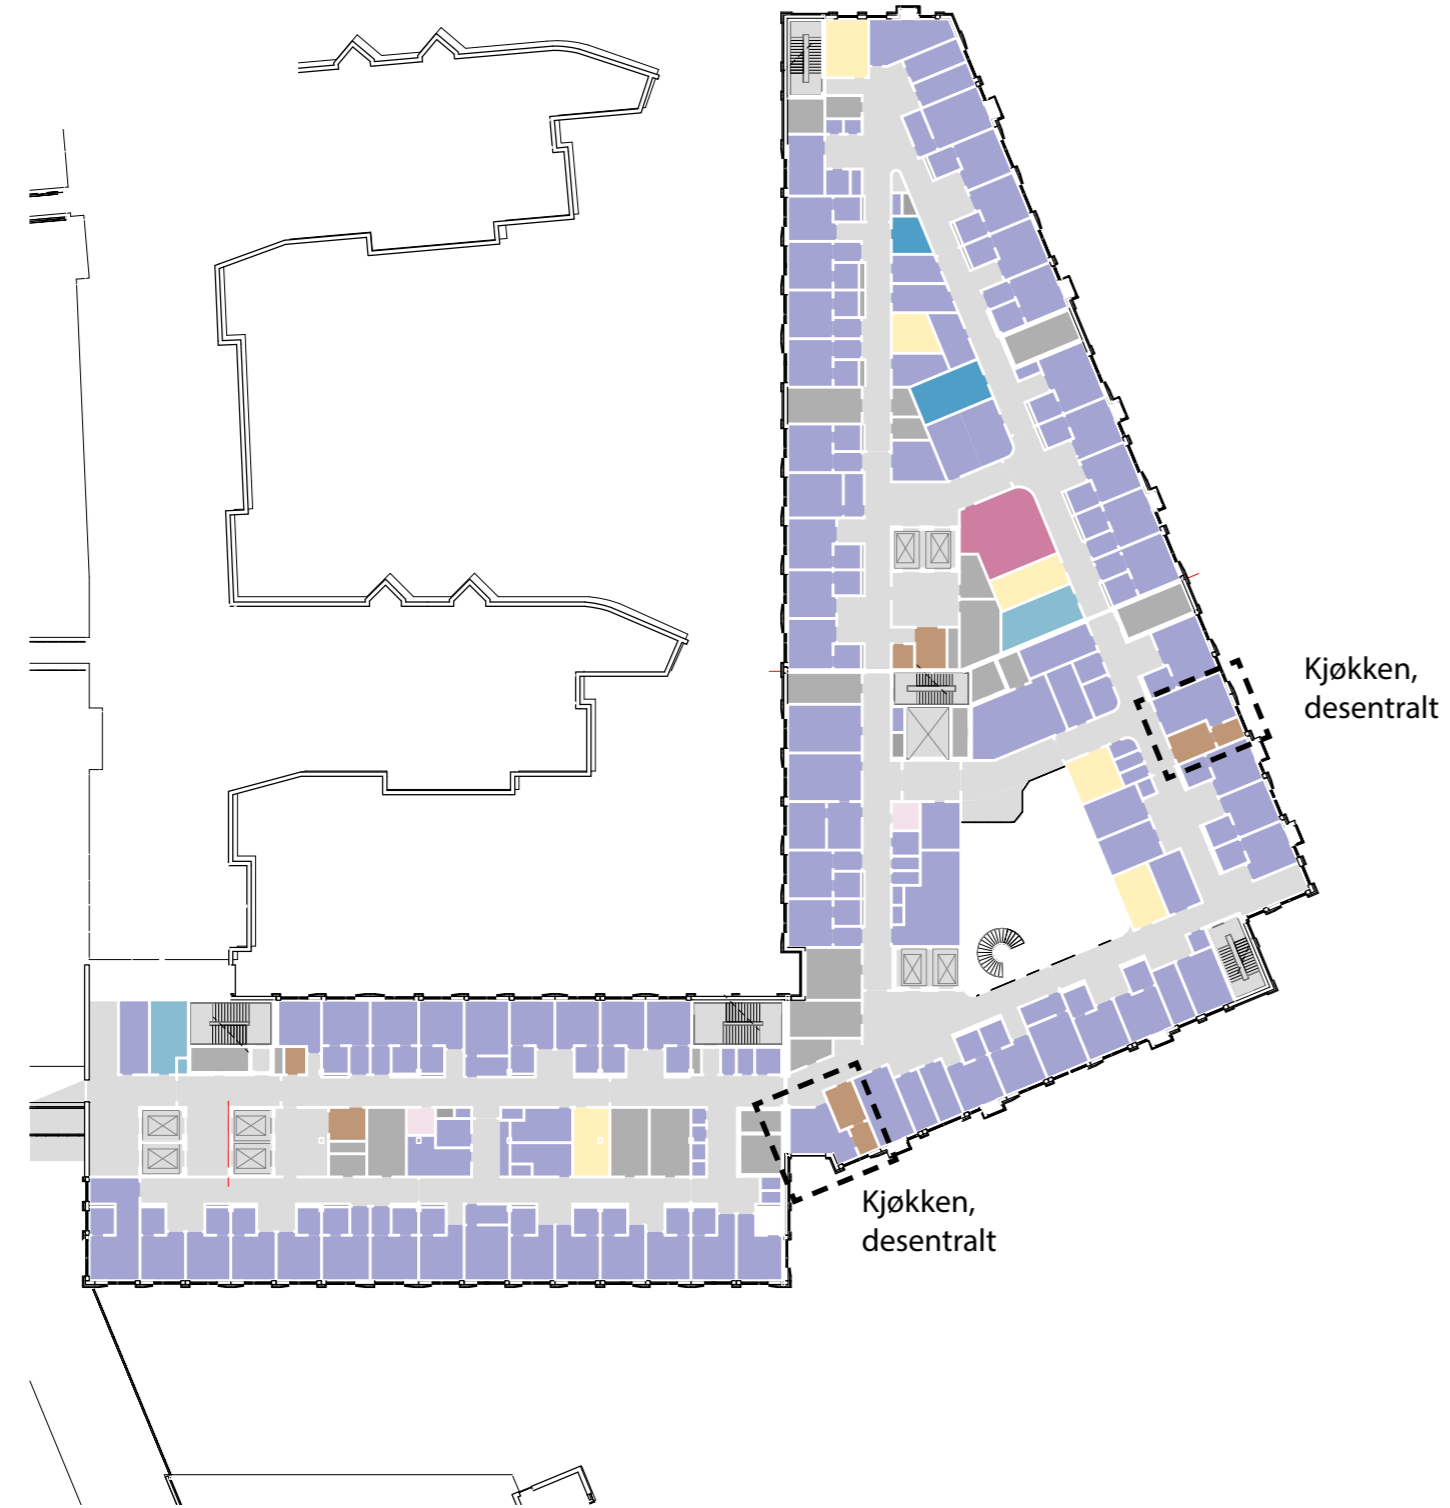

PLAN 04 1:700

MØTE D4

ENDRINGER ETTER HOVEDAKTIVITET D3

- Ingen endringer



PLAN 04 1:700

# TEKJØKKEN, PASIENT | AKTIVITET D

# BYGG J, PLAN 01 | POLIKLINIKK OG DAGBEHANDLING

OVERSIKTSPLAN BYGG J


PLAN 01 POLIKLINIKK OG DAGBEHANDLING



PLAN 01:700

Nye Rikshospitalet

Medvirkningsmøte D4

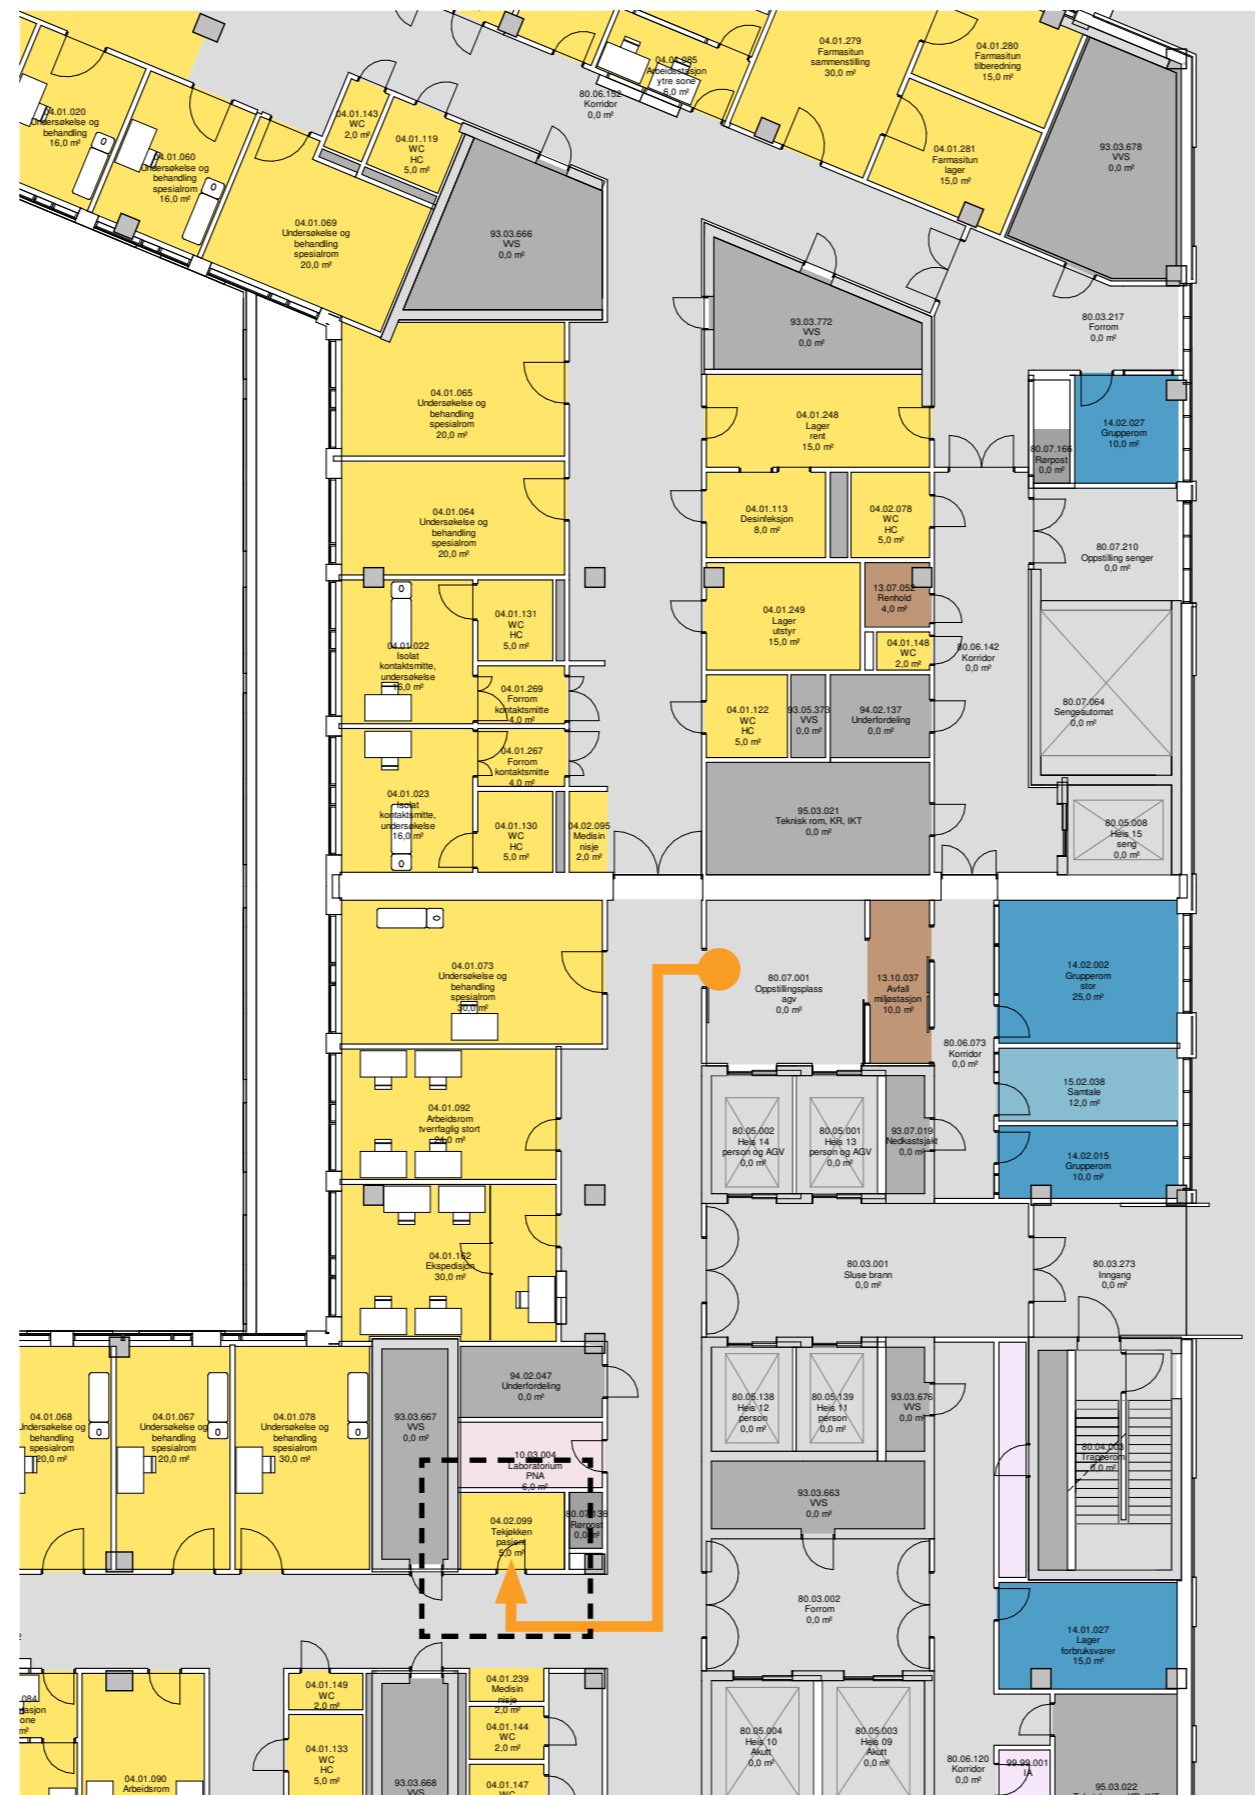

UTSNITT PLAN 01:200

Dører, vinduer og søyler er i prosess



UTSNITT PLAN 01:200

- ← GAENDE PASIENTER OG BESØK
- ← LIGGENDE PASIENTER OG SENGER
- ← VARER
- ← AKUTT - INTERMEDIÆR
- ← PERSONAL

# BYGG M, PLAN 01 | LÆRING- OG MESTRINGSSENTER




OVERSIKTSPLAN BYGG M/N

BYGG M PLAN 01 LÆRINGS- OG MESTRINGSSENTER



PLAN 01 1:700

Nye Rikshospitalet  
Medvirkningsmøte D4

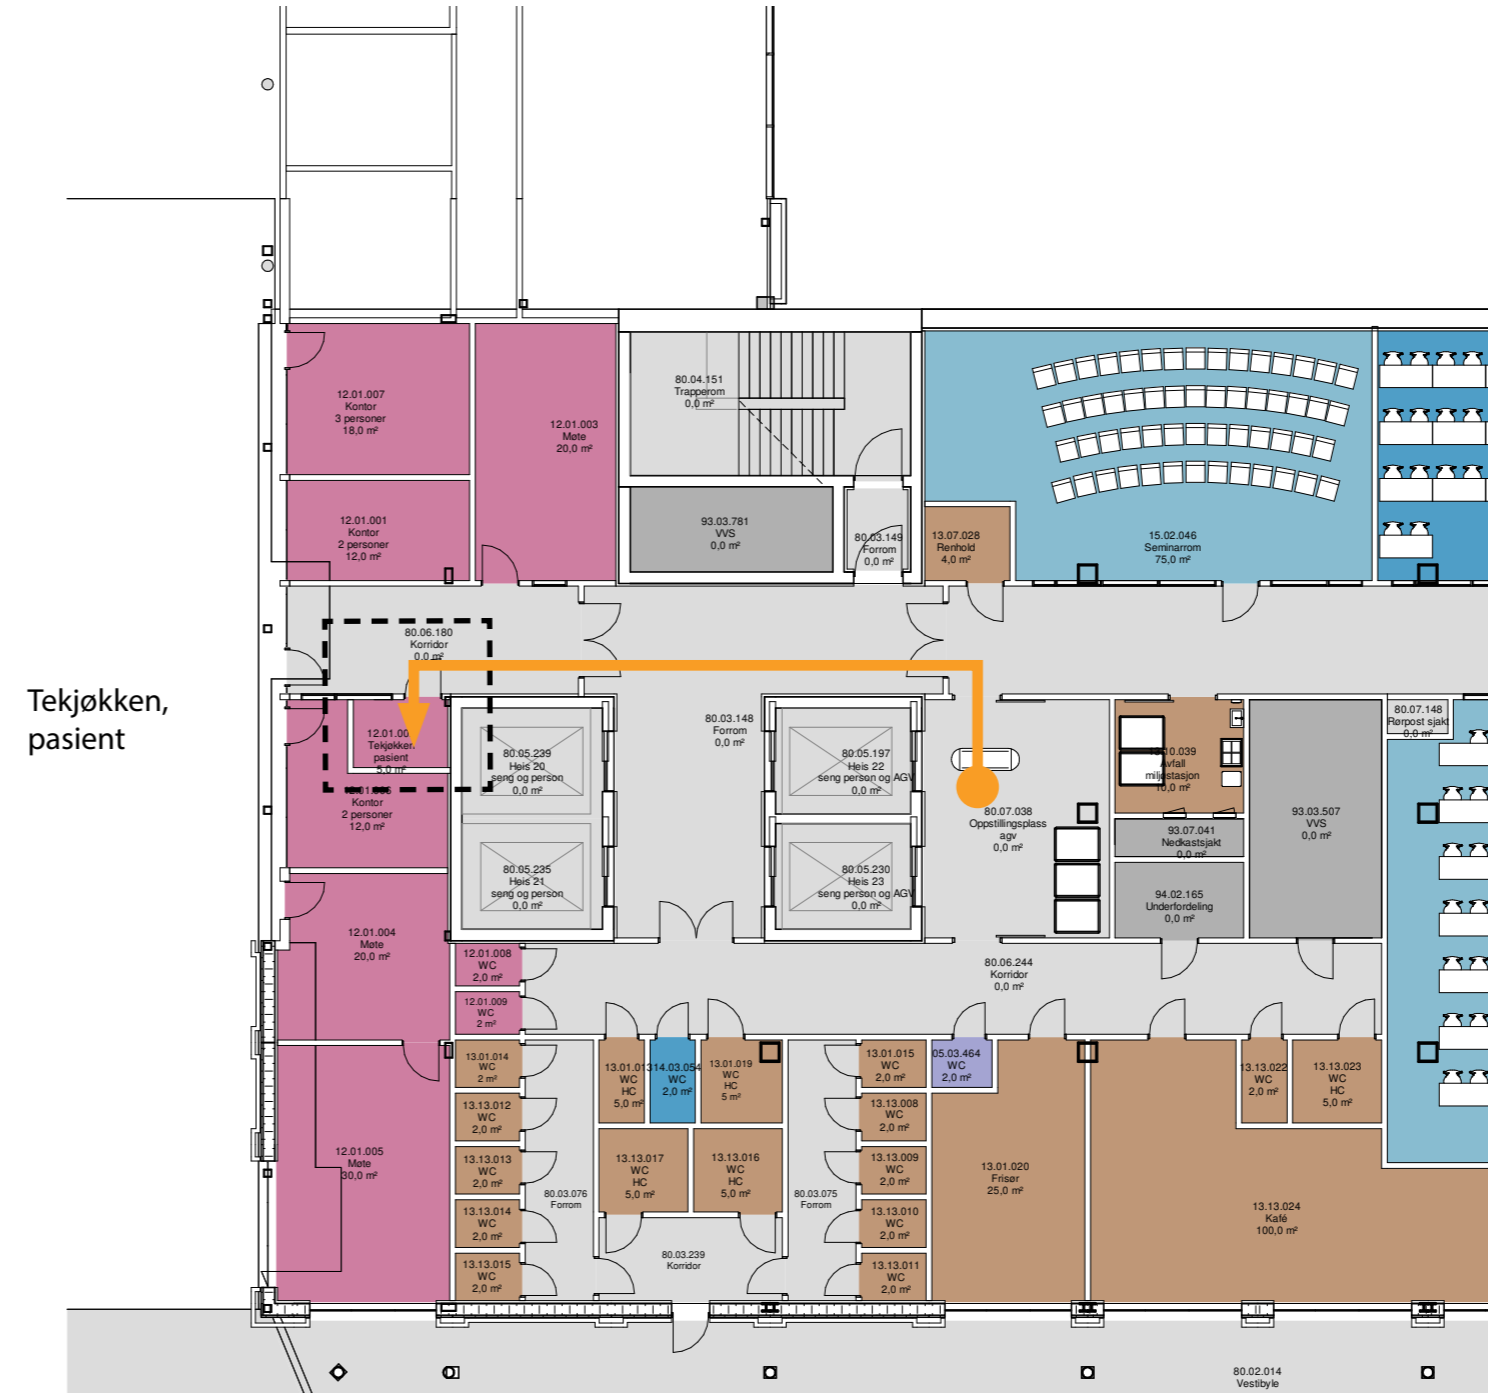

Tekjøkken, pasient

Dører, vinduer og søyler er i prosess

UTSNITT PLAN 01 1:200

- ← GAENDE PASIENTER OG BESØK
- ← LIGGENDE PASIENTER OG SENGER
- ← VARER
- ← AKUTT - INTERMEDIÆR
- ← PERSONAL