







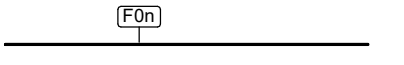
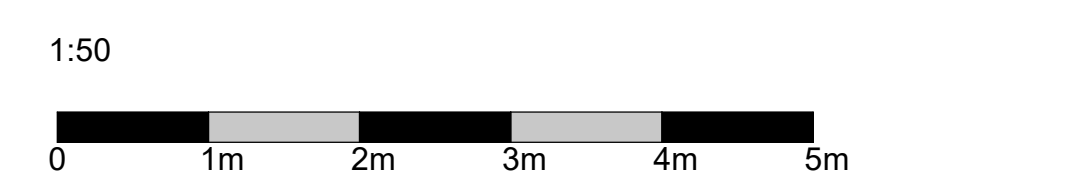




ALLE MÅL SKAL KONTROLLERES PÅ PLESS

-  Tegningsoverlapp
-  Ikke del av prosjektet
-  Nye innervegger
-  Eksist. innervegger
-  Nye dører
-  Eksist. dører
-  Eksist. dør gjenbrukes
-  Spikerslag
-  Fendring

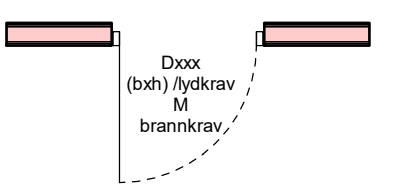GULVTYPER VISES PÅ GULVPLAN: 112B422  
 SKJEMA GLASSFELT: 12CB401  
 12CB402  
 12CB403  
 SKJEMA LYDABSORBENT PÅ VEGG: 12CB408  
 SKJEMA PRINSIPP FLIS I TOAL: 12CB411





A03	REV. ARBEIDSTEGNING	GU/SF	MG	19.01.24	
A02	REV. ARBEIDSTEGNING	GU/SF	MG	13.12.23	
A01	ARBEIDSTEGNING	GU/SF	MG	03.11.23	
REV.	REVISJONEN GJELDER	SSGN	KONT	GOODKJ	DATO

ERSTATTER TEGN NR.:	X.REF.:
TEGNINGSLISTE:	122B451
DISPLIN:	ARK
FAG:	AVSN.
AVSN.:	LØPENUM.
TYPE:	ETG.
REV.:	A03

**Rokade C1, Ombygging B2**  
 OMBYGGING BYGN.AVSN.B2, 4.ETG.  
 DIALYSE  
 PLANTEGNING 51

FASE / PROSJEKTBEDELING	RIS SAKNR/SPOR
ARBEIDSTEGNING	R85

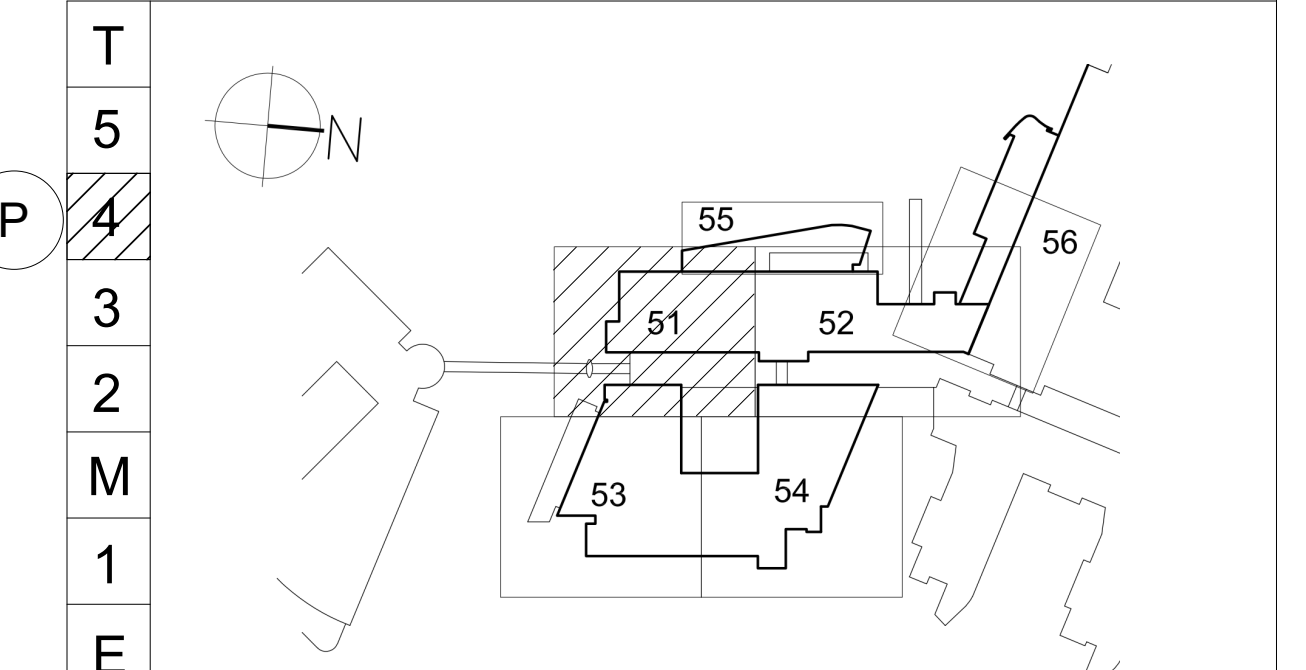

BYGGHERRE:	
G.NR. 42 / B.NR. 221	
SOGNSVANNSEIEN 20, 0372 OSLO	
ARK:	RATIO arkitekt AS - DRAMMENSEIEN 130 C1, 0277 OSLO
RIB:	COVIA AS - OTTO NIELSEN VEG 12, 7052 TRONDHEIM
REV:	NORCONSULT AS - VESTFJORDS GT. 4 1338 SANDVIKA
RIE:	COVIA AS - KAPPEVEIEN 2, 0579 OSLO







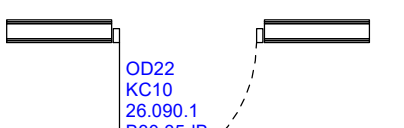

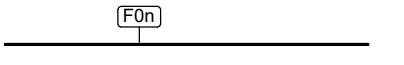
**Ratio** Drammensveien 130 C1  
 0277 OSLO TEL: +47 41 52 11 11

DISPLIN:	ARK
FAG:	AVSN.
AVSN.:	LØPENUM.
TYPE:	ETG.
REV.:	A03






ALLE MÅL SKAL KONTROLLERES PÅ Plass

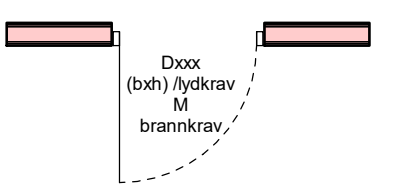-  Tegningsoverlapp
-  Ikke del av prosjektet
-  Nye innervegger
-  Eksist. innervegger
-  Nye dører
-  Eksist. dører
-  Eksist. dør gjenbrukes
-  Spikerslag
-  Fending

GULVTYPER VISES PÅ GULVPLAN: 112B422  
 SKJEMA GLASSFELT: 12CB401  
 12CB402  
 12CB403  
 SKJEMA LYDABSORBENT PÅ VEGG: 12CB408  
 SKJEMA PRINSIPP FLIS I TOAL: 12CB411

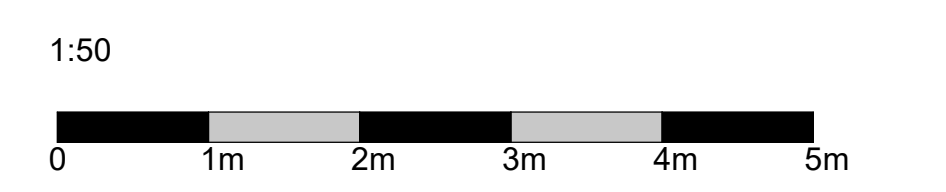


A02	REV	ARBEIDSTEGNING	GLS/F	MG	19.01.24	
A01	REV	ARBEIDSTEGNING	GLS/F	MG	03.11.23	
REV	REV	REVISJONEN GJELDER	SSGN	KONT	GDOKJ	DATO

ERSTATTER TEGN NR.:		X.REF:
TEGNINGSBLADE:	122B452	
DISPLIN:	ARK	AVSN:
ARK	122B452	REV:
		A02

**Rokade C1, Ombygging B2**  
 OMBYGGING BYGN.AVSN.B2, 4.ETG.  
 DIALYSE  
 PLANTEGNING  
 PLANTEGNING 52

FASE / PROSJEKTBEKRIVELSE: ARBEIDSTEGNING R85

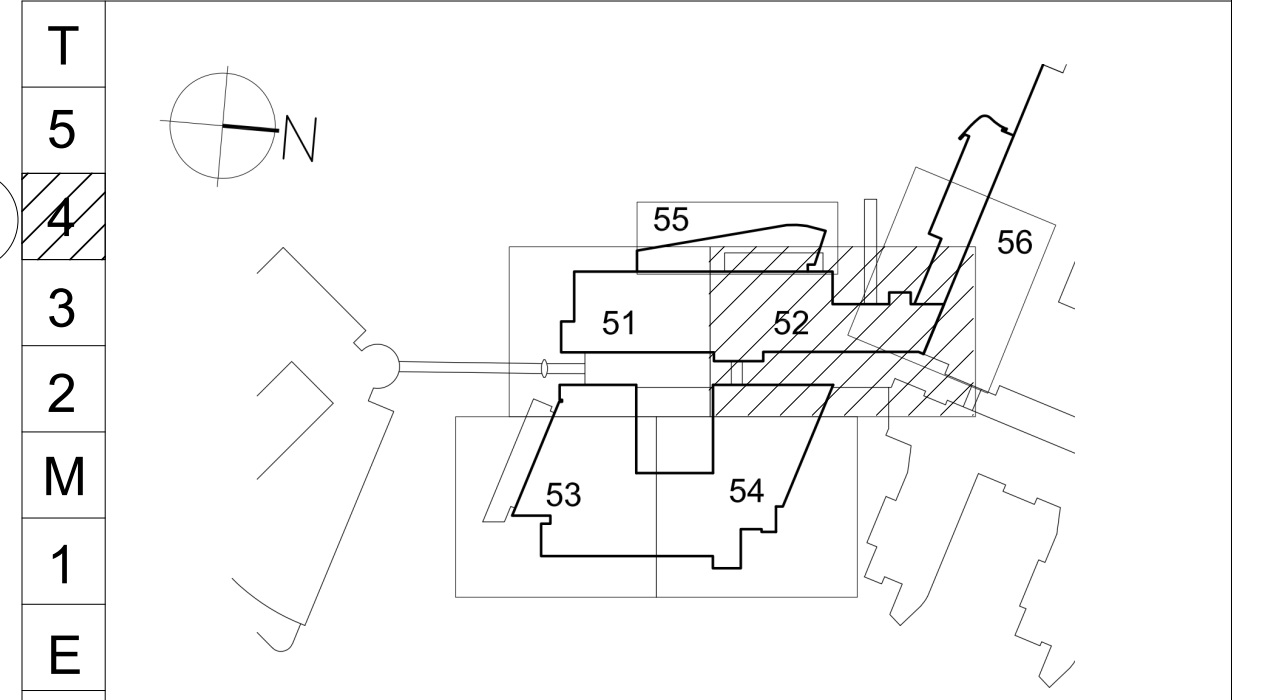


BYGGHERRE:  
 RIKSHOSPITALET  
 G.NR. 42 / B.NR. 221  
 SOGNSVANNSEIEN 20, 0372 OSLO

ARK: RATIO arkitektur AS - DRAMMENVEIEN 130 C1, 0277 OSLO  
 RIB: COVI AS - OTTO NIELSENS VEG 12, 7052 TRONDHEIM  
 RV: NORCONULT AS - VESTFJORDS GT. 4 1328 SANDVIKA  
 RIE: COVI AS - KARVEVEIEN 2, 0579 OSLO

**Ratio** Dokumentnummer 130 C1  
 19.07.2024 14:41:52 11


SARINR:	ARRIVNR:	TEGN. AV:	GR. LED:	DATO OPPR.:	DATO REV.:	PAPIRFORMAT:
R85		SF/GJ		24.04.23	19.01.24	A0
DISPLIN:	FAK:	AVSN:	LØSNER:			MALESTOR:
ARK	122B452					1:50



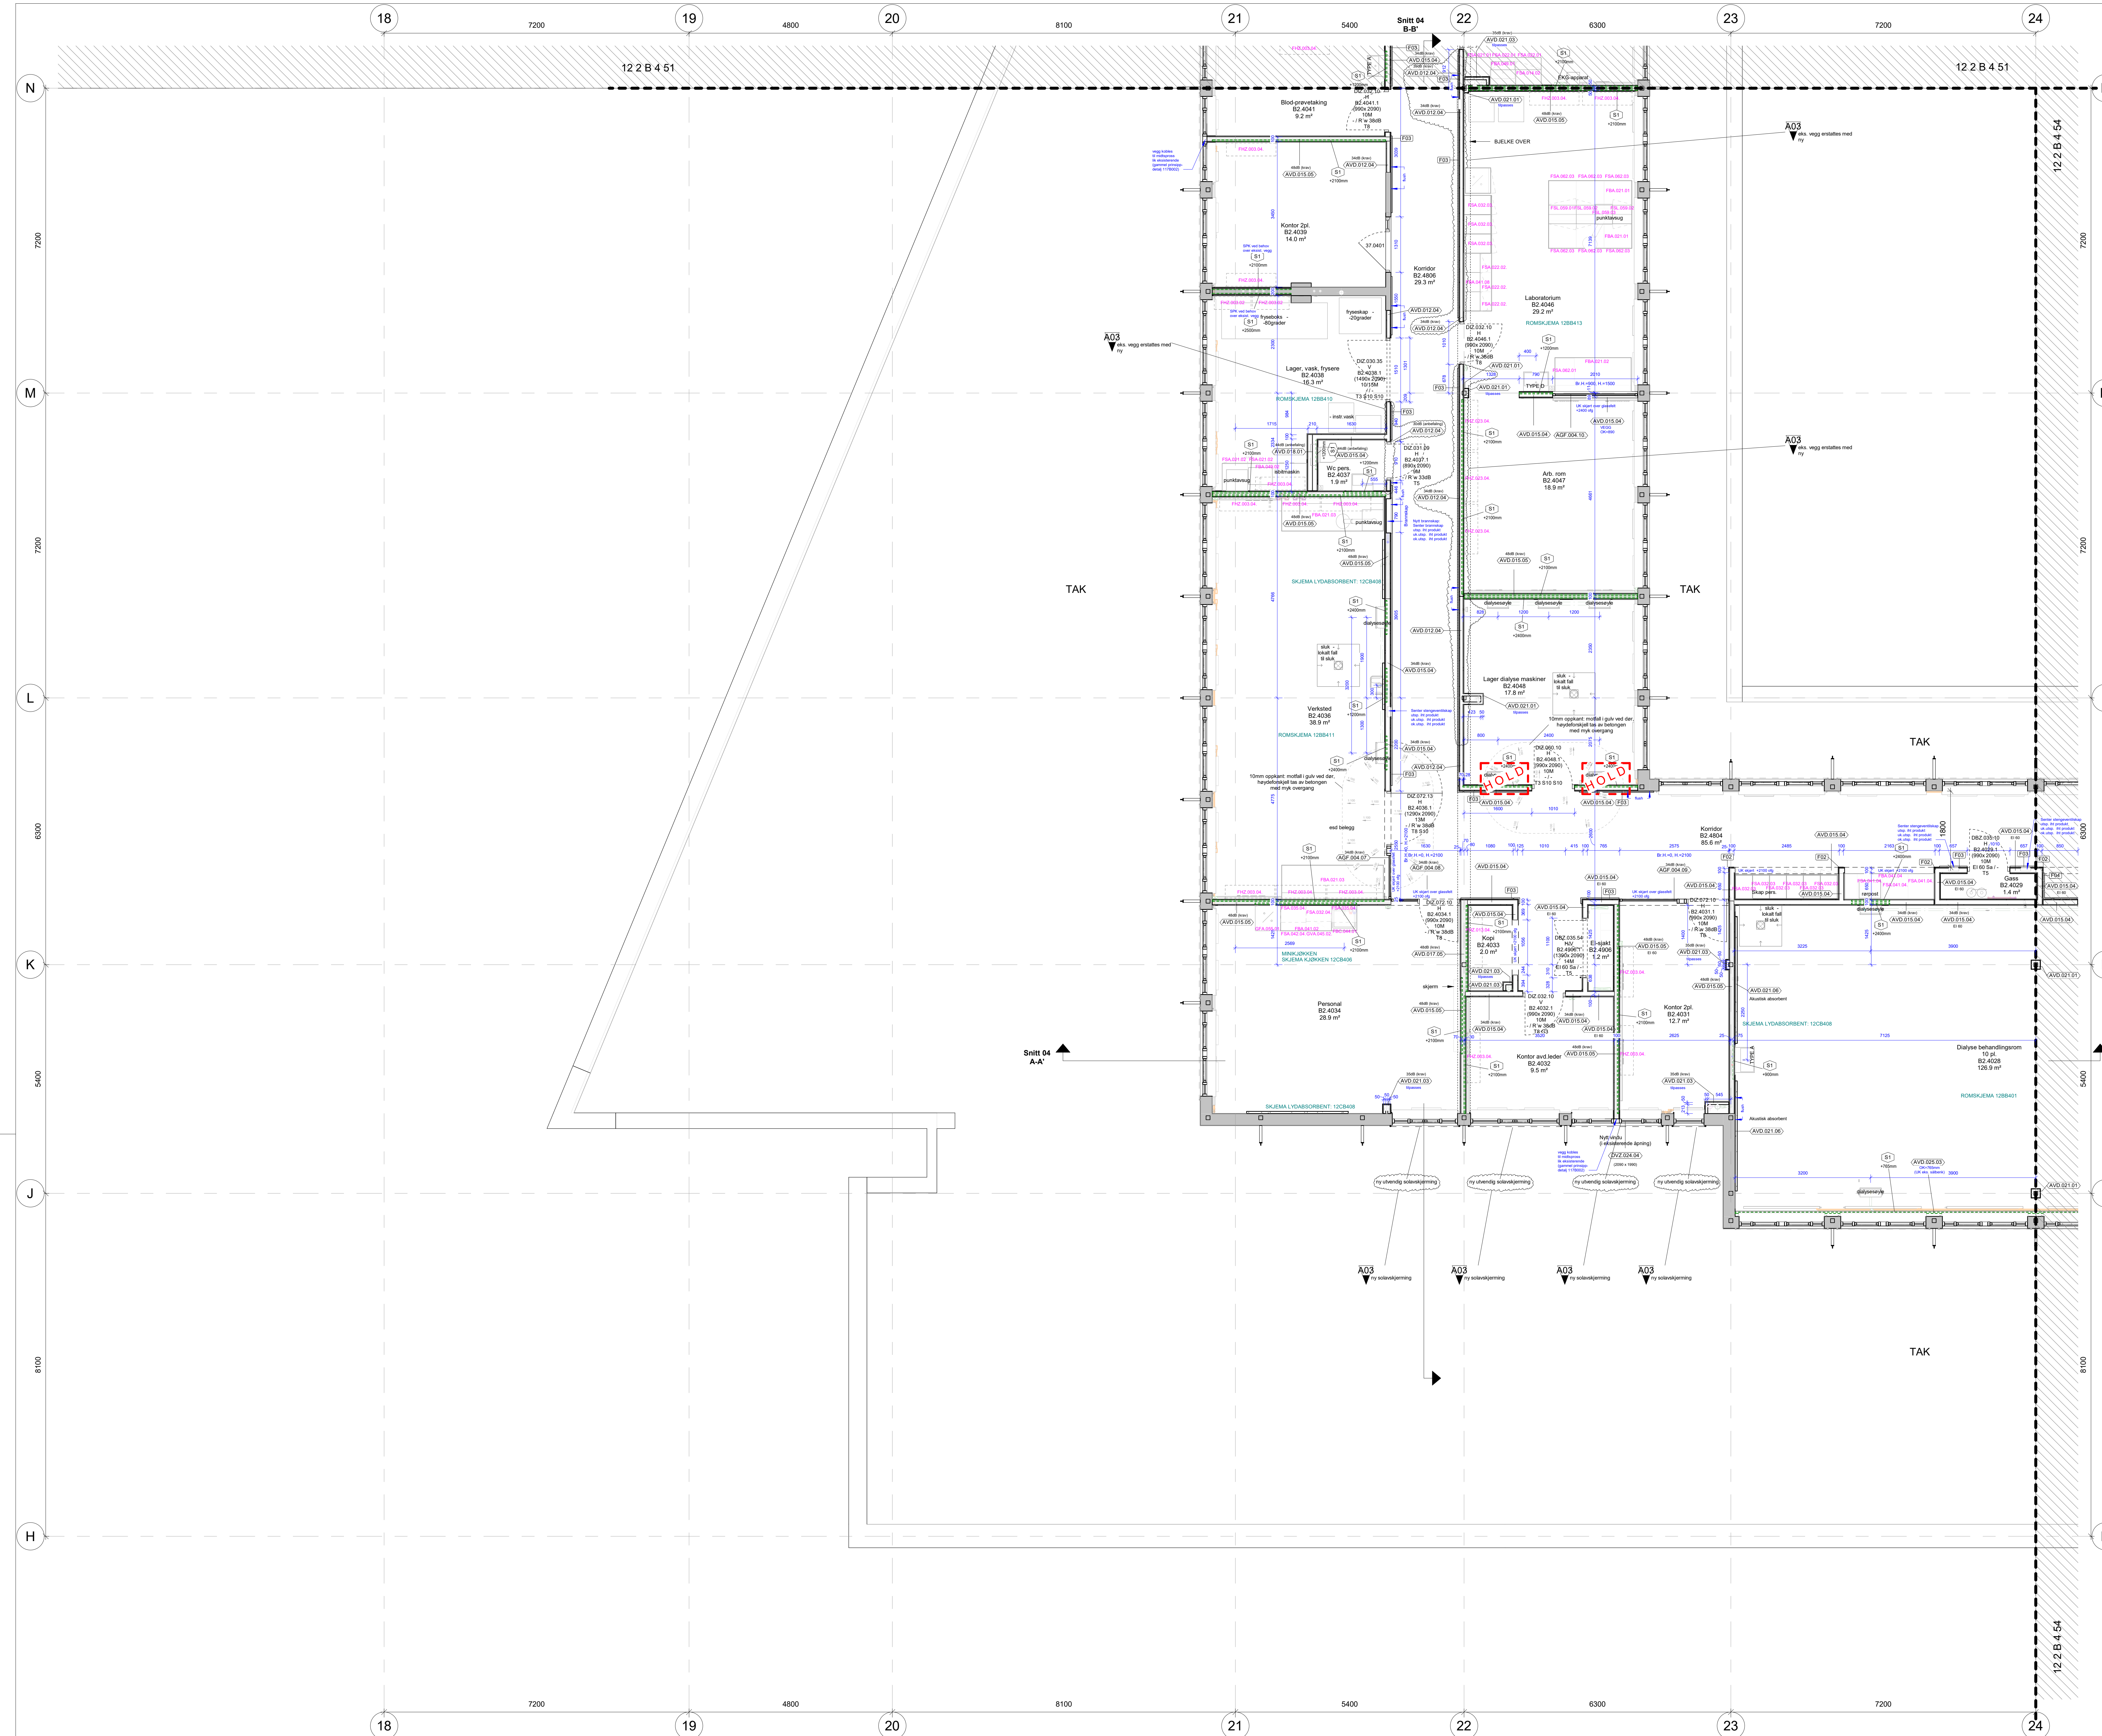

- ALLE MÅL SKAL KONTROLLERES PÅ PLESS
- Tegningsoverlapp
  - Ikke del av prosjektet
  - Nye innervegger
  - Eksist. innervegger
  - Nye dører
  - Eksist. dører
  - Eksist. dør gjenbrukes
  - Spikerslag
  - Fending

GULVTYPER VISES PÅ GULVPLAN: 112B422  
 SKJEMA GLASSFELT: 12CB401  
 12CB402  
 12CB403  
 SKJEMA LYDABSORBENT PÅ VEGG: 12CB408  
 SKJEMA PRINSIPP FLIS I TOAL: 12CB411

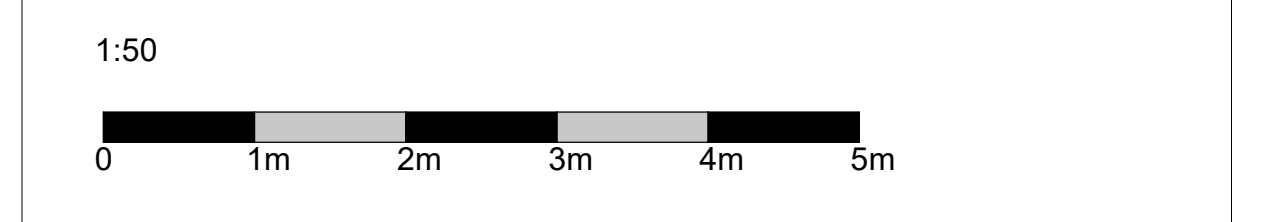


A03	REV. ARBEIDSTEGNING	GSJF	MG	23.01.24	
A02	REV. ARBEIDSTEGNING	GSJF	MG	13.12.23	
A01	ARBEIDSTEGNING	GSJF	MG	03.11.23	
REV.	REVISJONEN GJELDER	SSGN	KONT	GOODK	DATO

ERSTATTER TEGN NR.:		X.REF.:
TEGNINGSLISTE:	FILENOM:	
	122B453	
DISPLN:	FAG:	AVEN:
ARK 122B453		REV.
	TYPE:	ETG.
		A03

**Rokade C1, Ombygging B2**  
 OMBYGGING BYGN.AVSN.B2, 4. ETG.  
 DIALYSE  
 PLANTEGNING  
 PLANTEGNING 53

FASE / PROSJEKTBEKREFTELSE: ARBEIDSTEGNING R85

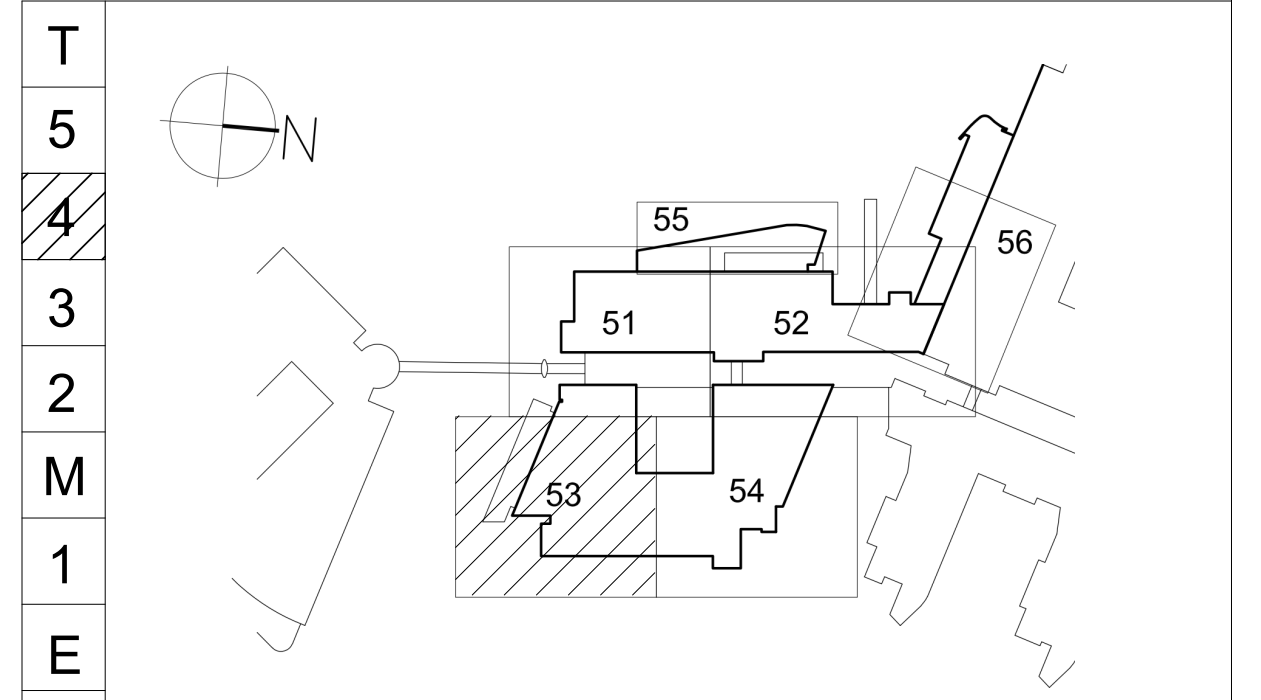


BYGGHERRE: RIKSHOSPITALET  
 G.NR. 42 / B.NR. 221  
 SOGNSVANNSEIEN 20, 0372 OSLO

ARK: RATIO arkitektur AS - DRAMMENVEIEN 130 C1, 0277 OSLO  
 RIB: COWI AS - OTTO NIELSENS VEG 12, 7052 TRONDHEIM  
 RIV: NORCONSULT AS - VESTFJORDS GT. 4 1338 SANDVIKA  
 RIE: COWI AS - KAPPEVEIEN 2, 0579 OSLO

**Ratio** Drammensveien 130 C1  
N: 0277 OSLO TEL: 41 52 11 11

SAKSNR:	ARKV.NR:	TEGN. AV:	GR. LED:	DATO OPPR.:	DATO REV.:	PAPIRFORMAT:
R85		SF/GJ		24.04.23	23.01.24	A0
DISPLN:	FAG:	AVEN:	LØPENR.:	REV.		
ARK 122B453				A03		
				TYPE: ETG.		




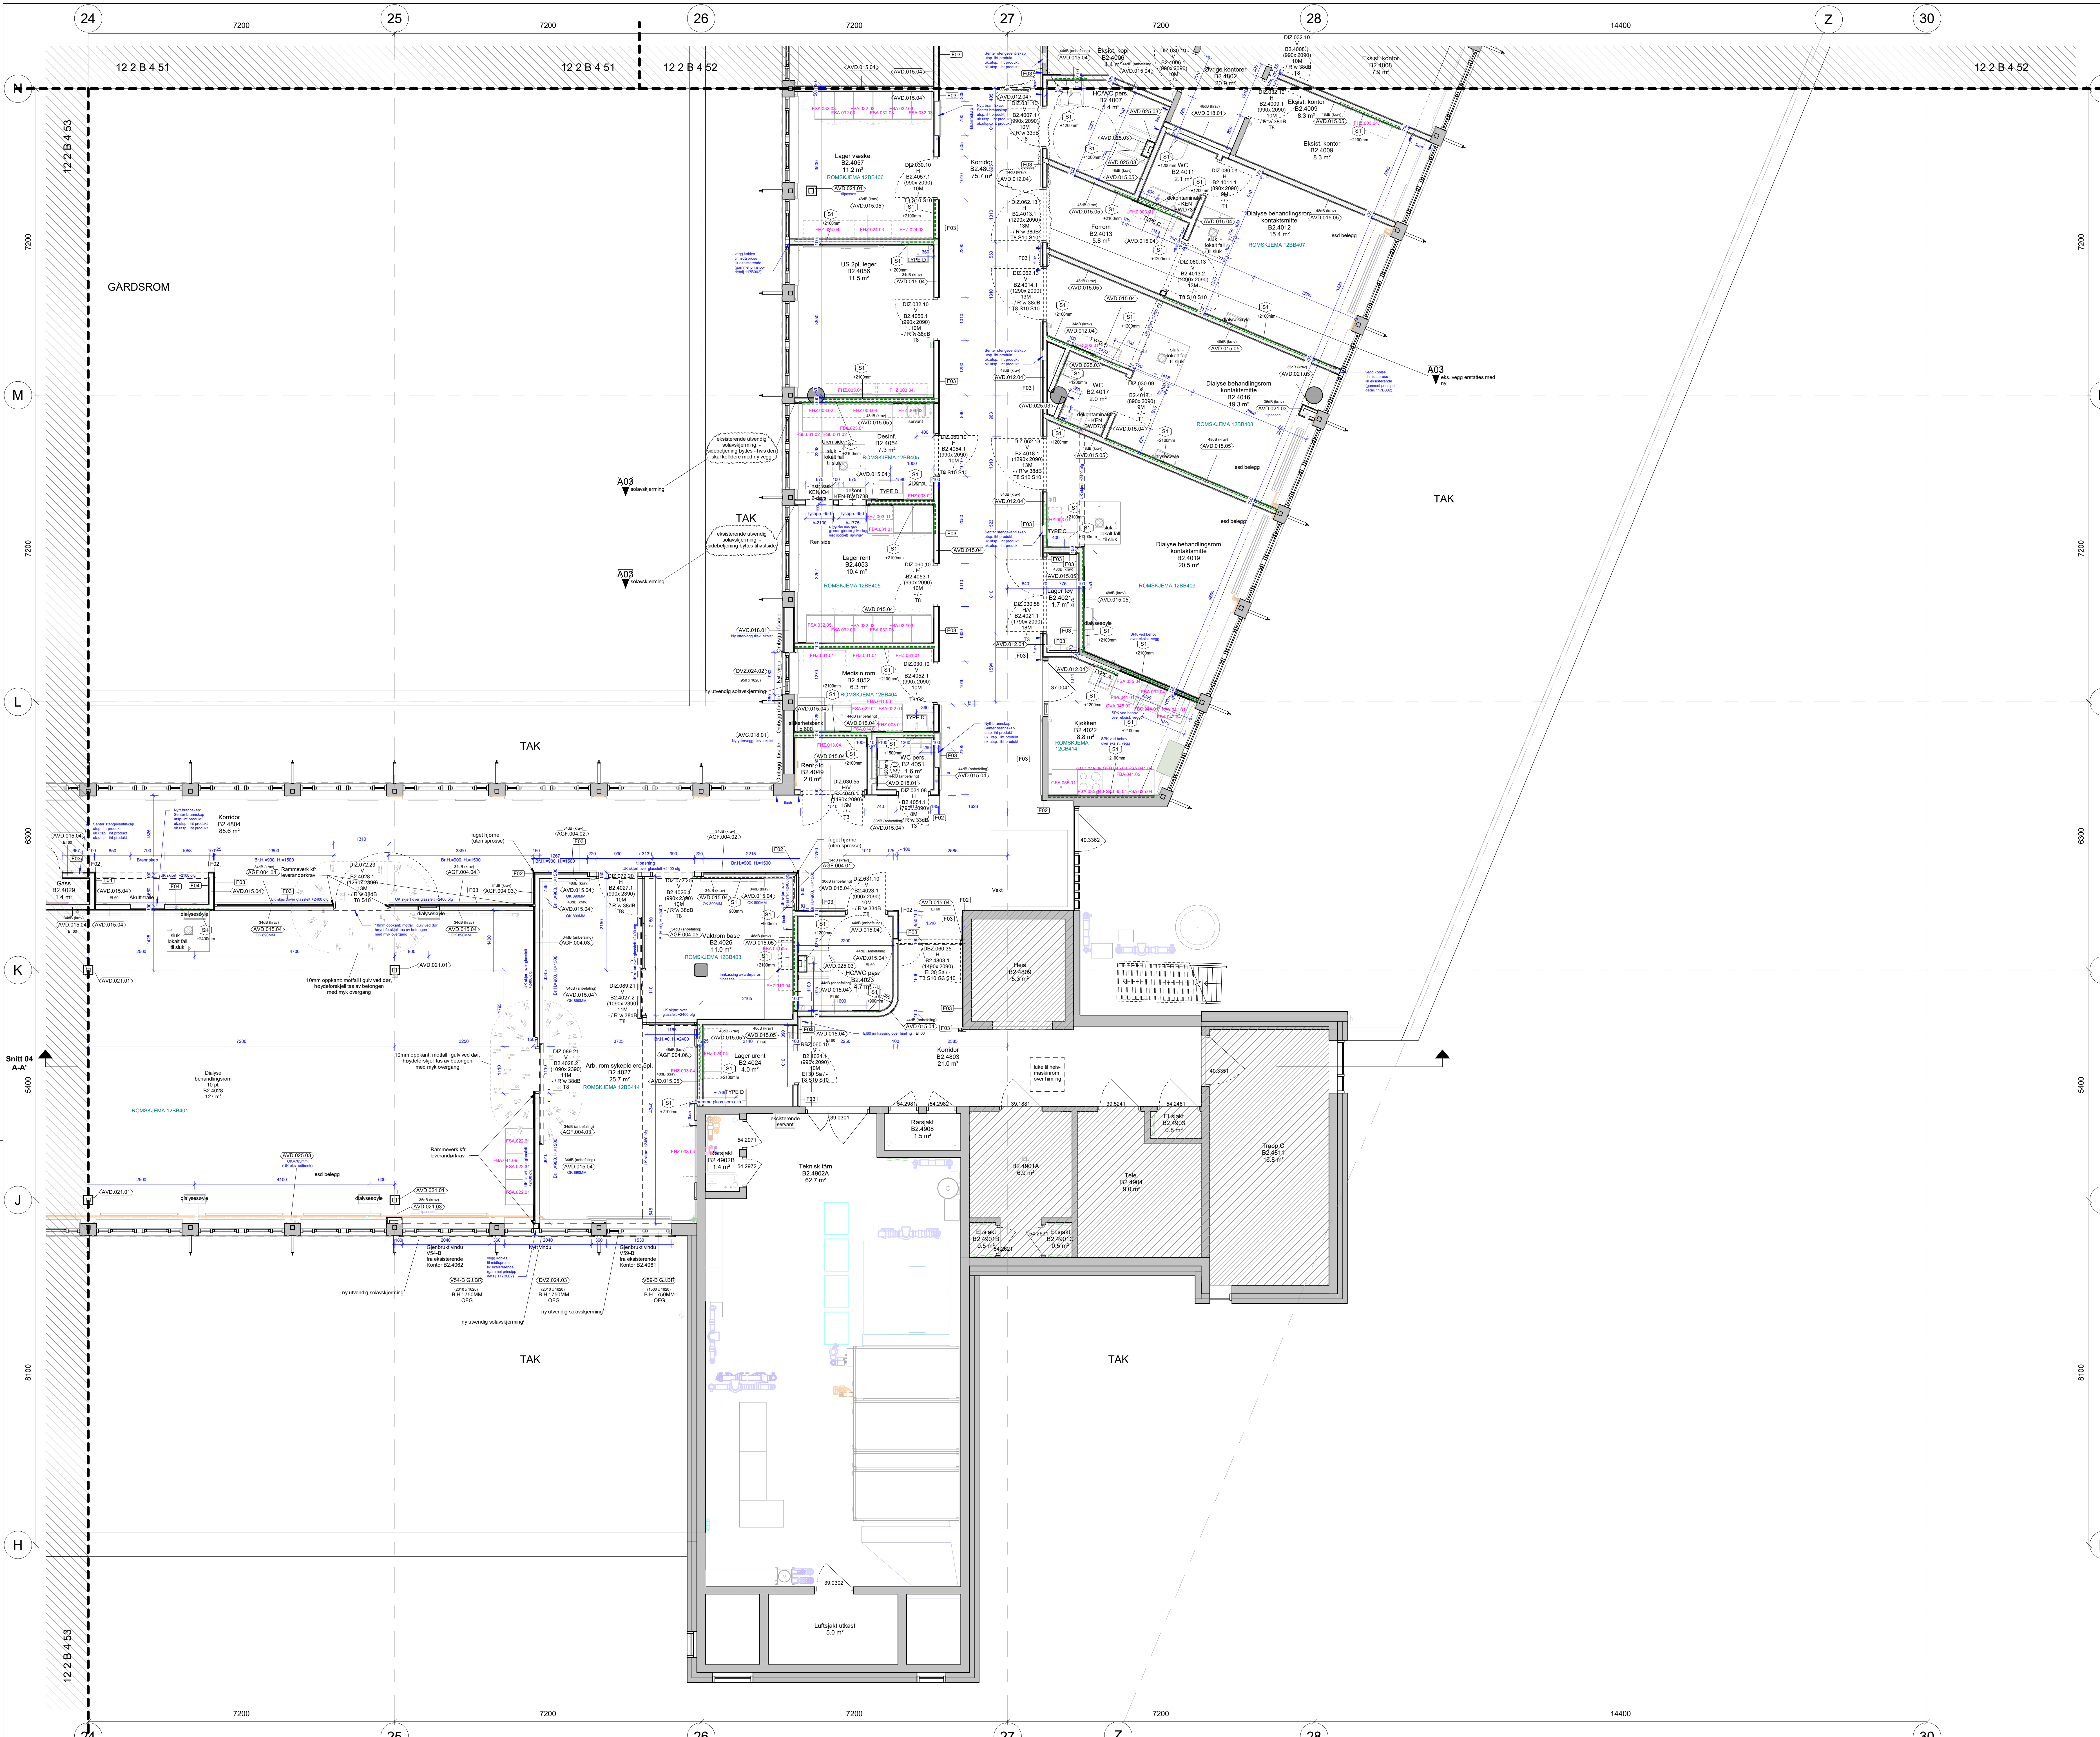

ALLE MÅL SKAL KONTROLLERES PÅ Plass

- Tegningsoverlapp
- Ikke del av prosjektet
- Nye innervegger
- Eksist. innervegger
- Nye dører
- Eksist. dører
- Eksist. dør gjenbrukes
- Spikerslag
- Fending

GULVTYPER VISES PÅ GULVPLAN: 112B422  
 SKJEMA GLASSFELT: 12CB401  
 12CB402  
 12CB403  
 SKJEMA LYDABSORBENT PÅ VEGG: 12CB408  
 SKJEMA PRINSIPP FLIS I TOAL: 12CB411

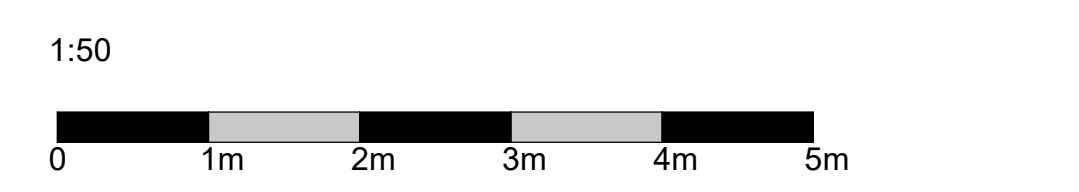


A03	REV. ARBEIDSTEGNING	GSJF	MG	19.01.24	
A02	REV. ARBEIDSTEGNING	GSJF	MG	13.12.23	
A01	REV. ARBEIDSTEGNING	GSJF	MG	03.11.23	
REV.	REVISJONEN GJELDER	SSGN	KONT	GOODKJ	DATO

ERSTATTER TEGN NR.:		X.REF.:	
TEGNINGSLISTE:	FILENOMR:	122B454	
DISPLN:	FAG:	AVEN:	LØPENEK:
<b>ARK 122B454</b>			
TYPE:	ETG:		REV. A03

**Rokade C1, Ombygging B2**  
 OMBYGGING BYGN.AVSN.B2, 4.ETG.  
 DIALYSE  
 PLANTEGNING  
 PLANTEGNING 54

FASE / PROSJEKTBEDELING:	RIS SAKNEN SPOR:
ARBEIDSTEGNING	R85

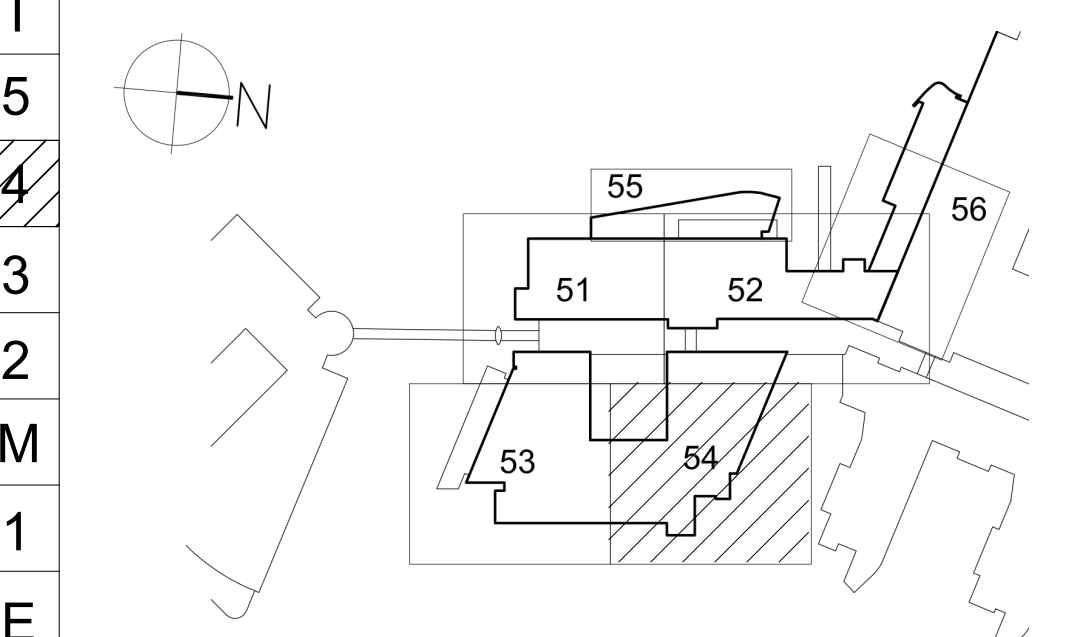

BYGGHERRE:  
 RIKSHOSPITALET  
 G.NR. 42 / B.NR. 221  
 SOGNSVANNSVEN 20, 0372 OSLO

ARK: RATIO arkitektur AS - DRAMMENVEIEN 130 C1, 0277 OSLO  
 RIB: COWI AS - OTTO NIELSENS VEG 12, 7052 TRONDHEIM  
 REV: NORCONSLUT AS - VESTFJORDS GT. 4 1338 SANDVIKA  
 RIE: COWI AS - KAPPEVINGEN 2, 0579 OSLO

**Ratio** Dokumentnr 130 C1  
 N: 0277 OSLO - TEL: 41 52 11 11

SAKSNR:	ARKV.NR:	TEGN. AV:	GR. LED:	DATO OPPR.:	DATO REV.:	PAPIRFORMAT:
R85		SF/GJ		24.04.23	19.01.24	A0
DISPLN:	FAG:	AVEN:	LØPENEK:			MALESTOR:
<b>ARK 122B454</b>						1:50
TYPE:	ETG:					REV. A03