






# NYE AKER SYKEHUS - PHA

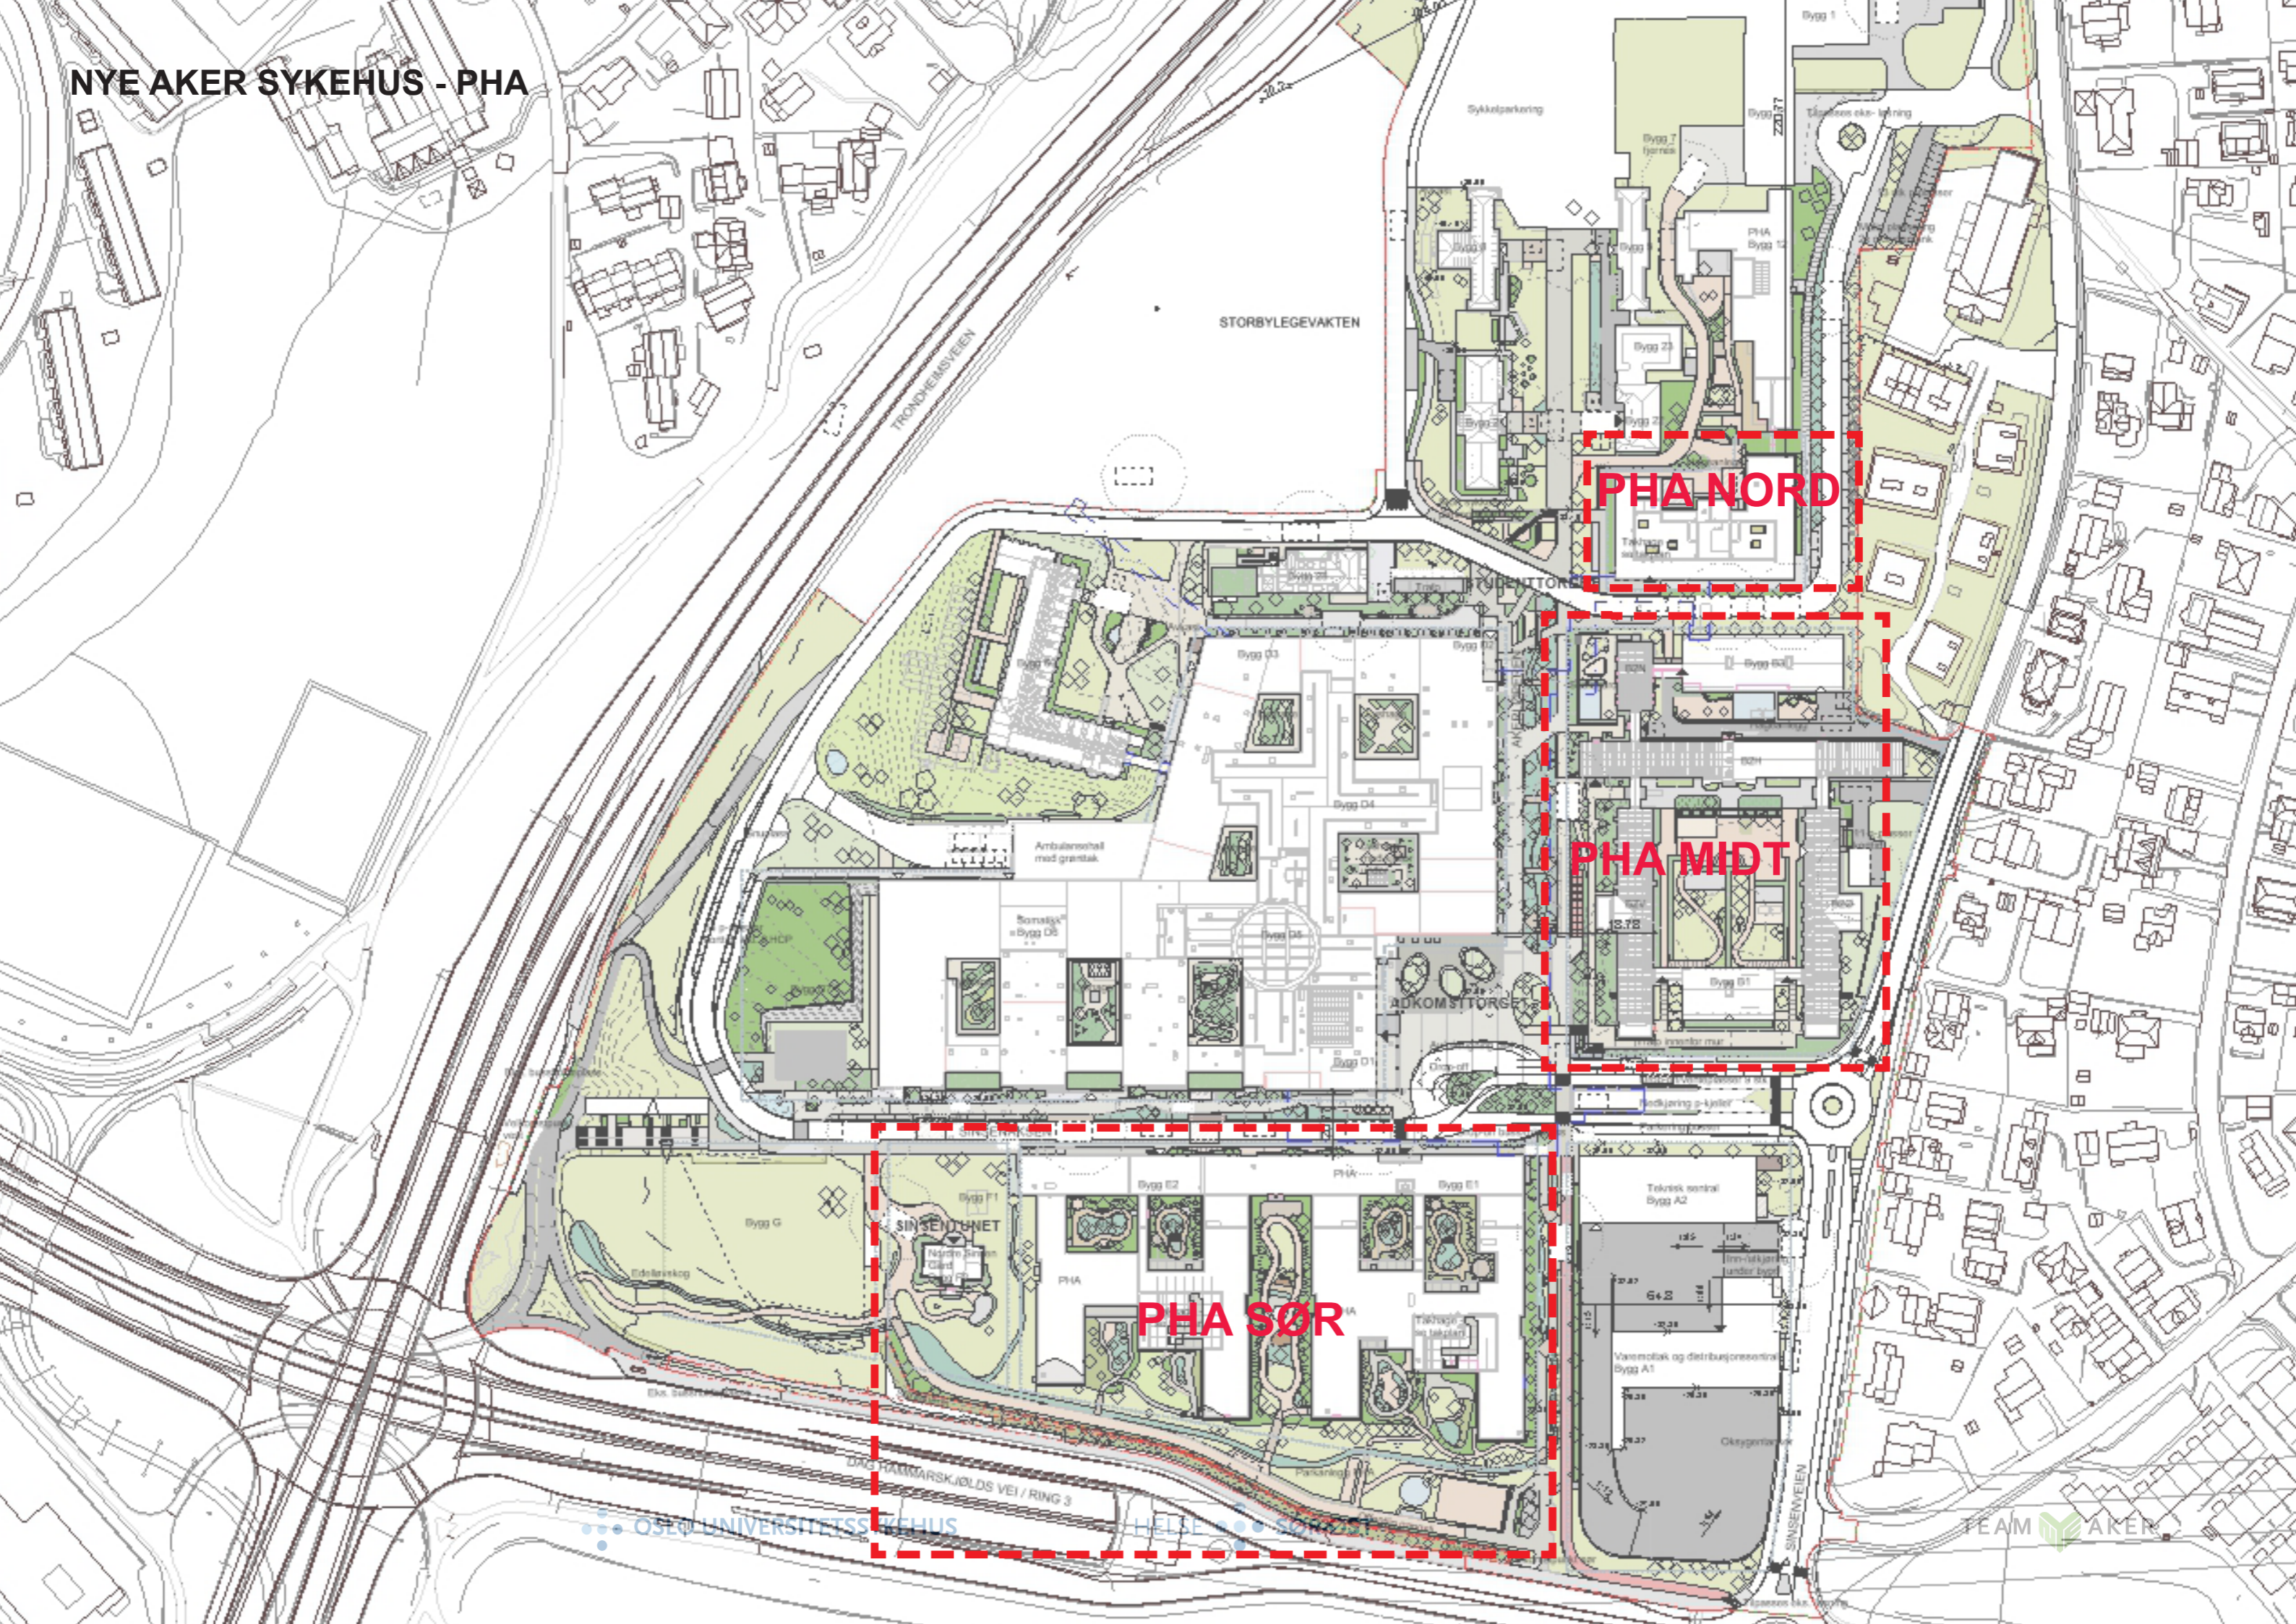

PHA NORD


PHA MIDT

PHA SØR



# PHA - FUNKSJONSFORDELING I BYGGENE

- Døgnområde
- Poliklinikk og kontorer behandlere
- BUP Dagbehandling
- Fellesfunksjoner
- Administrasjon
- Takhage/ Balkong
- Forskning
- Teknikk

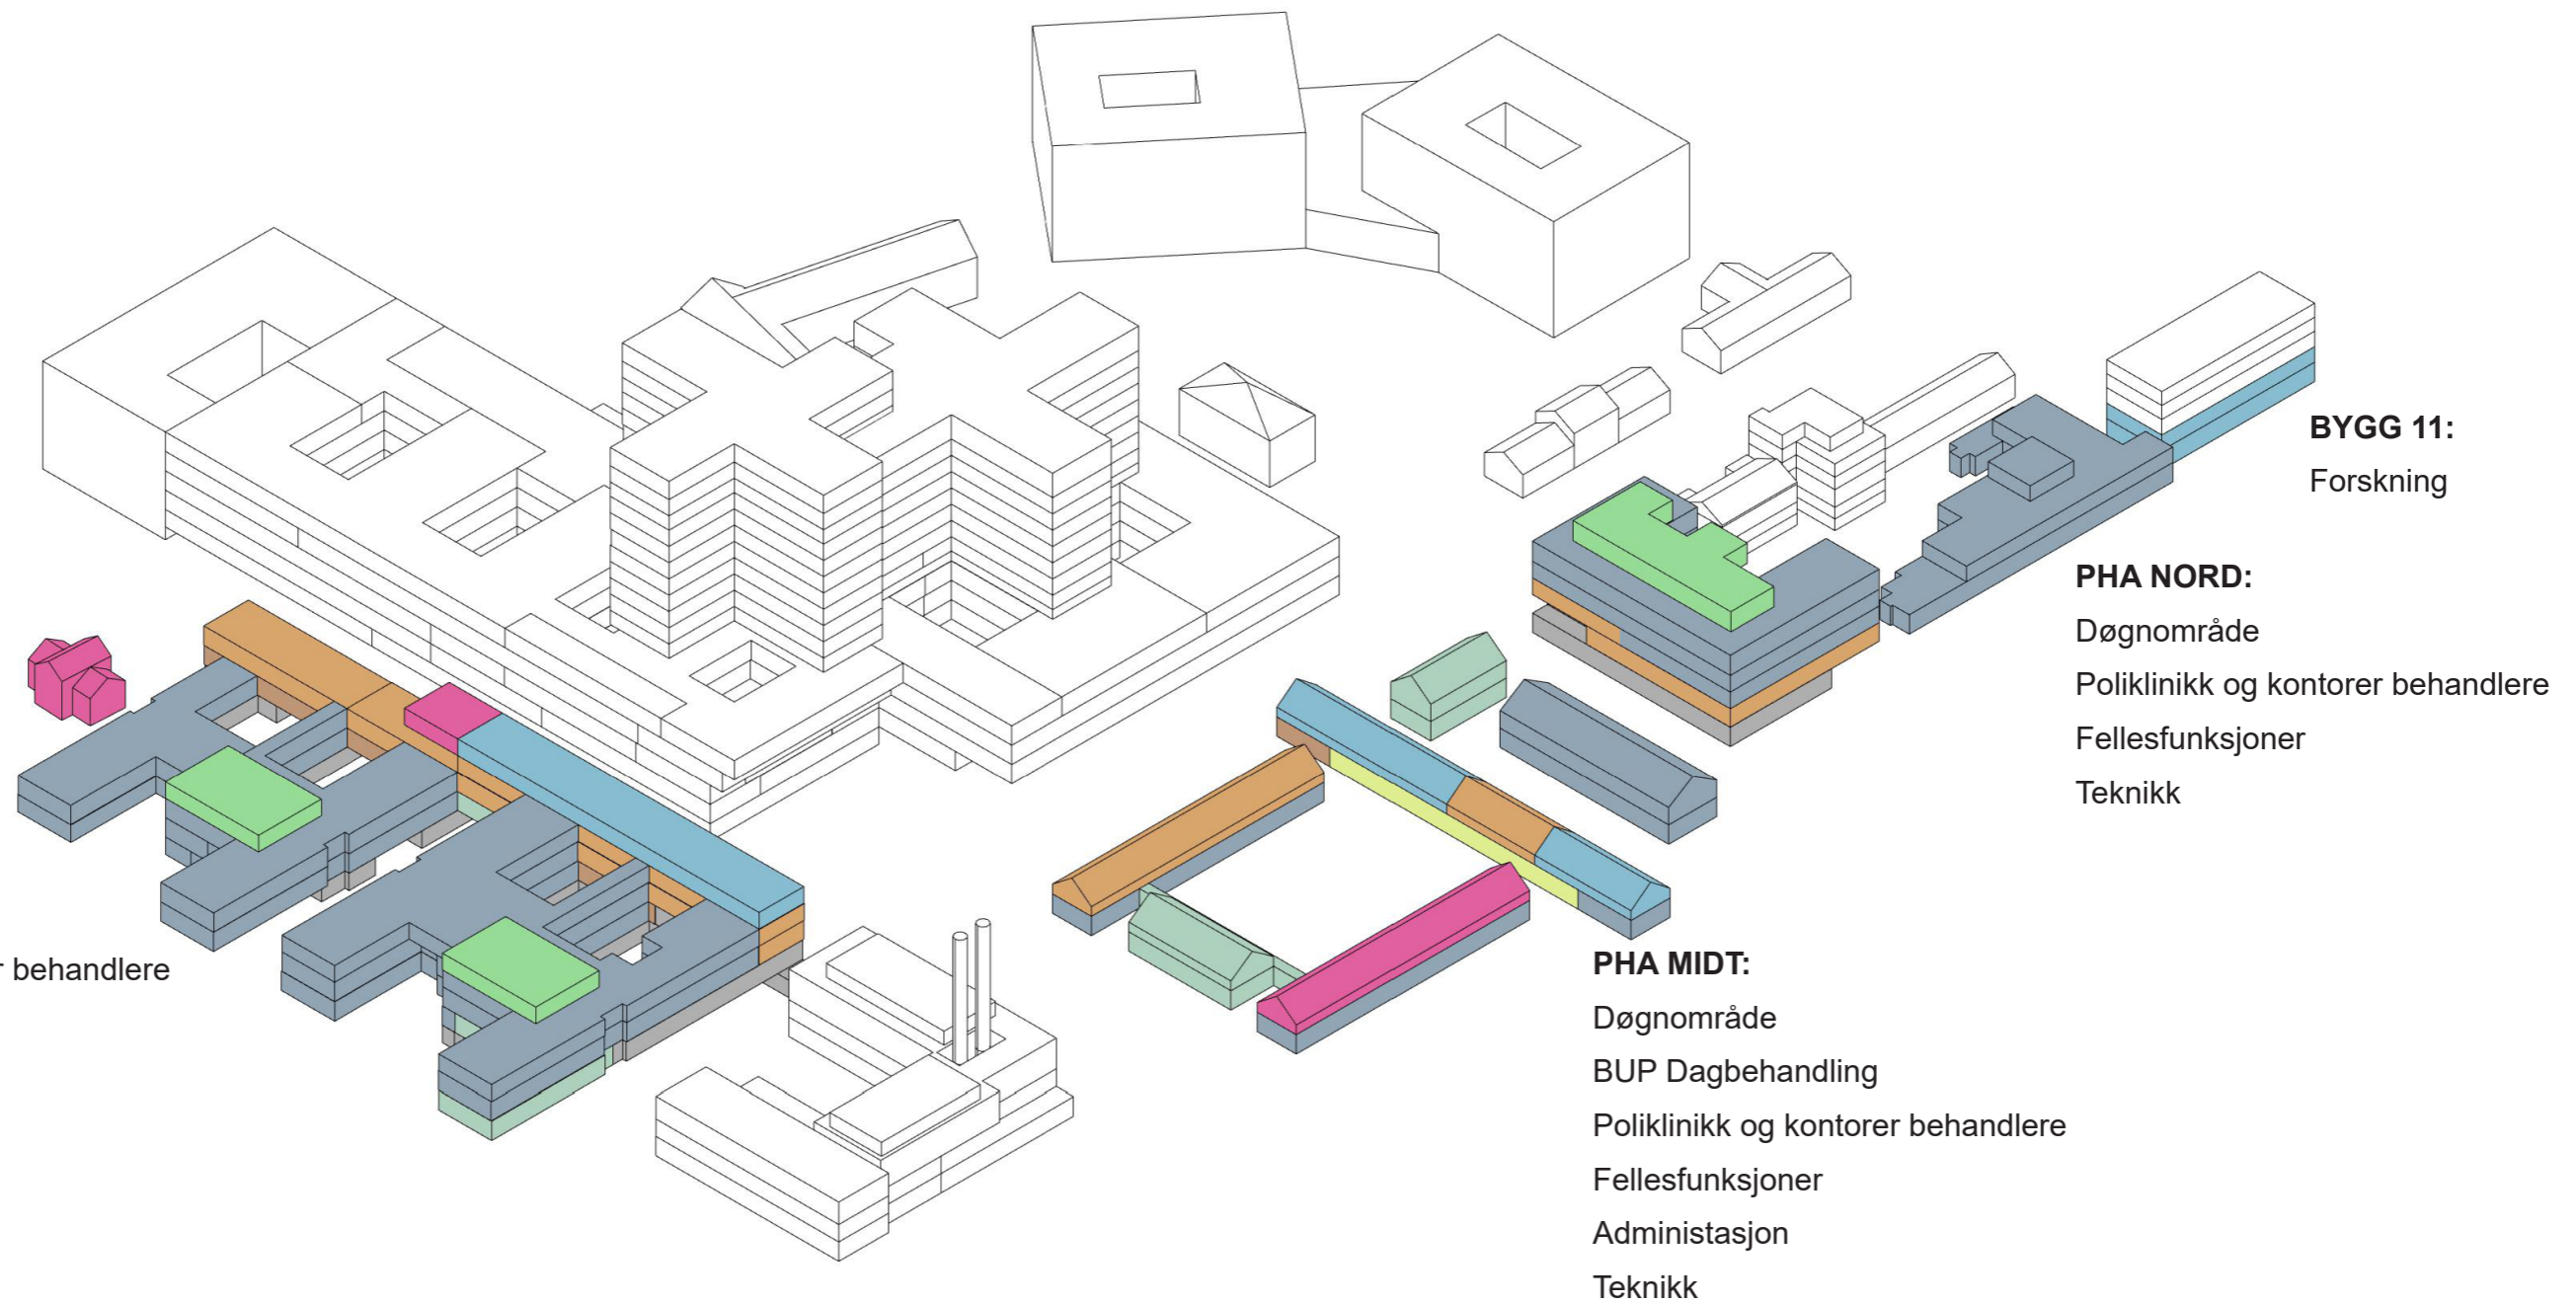


# ETASJEPLANER PHA SØR



# PHA SØR - ETASJE U2

DØGNENHET 10 SENGER

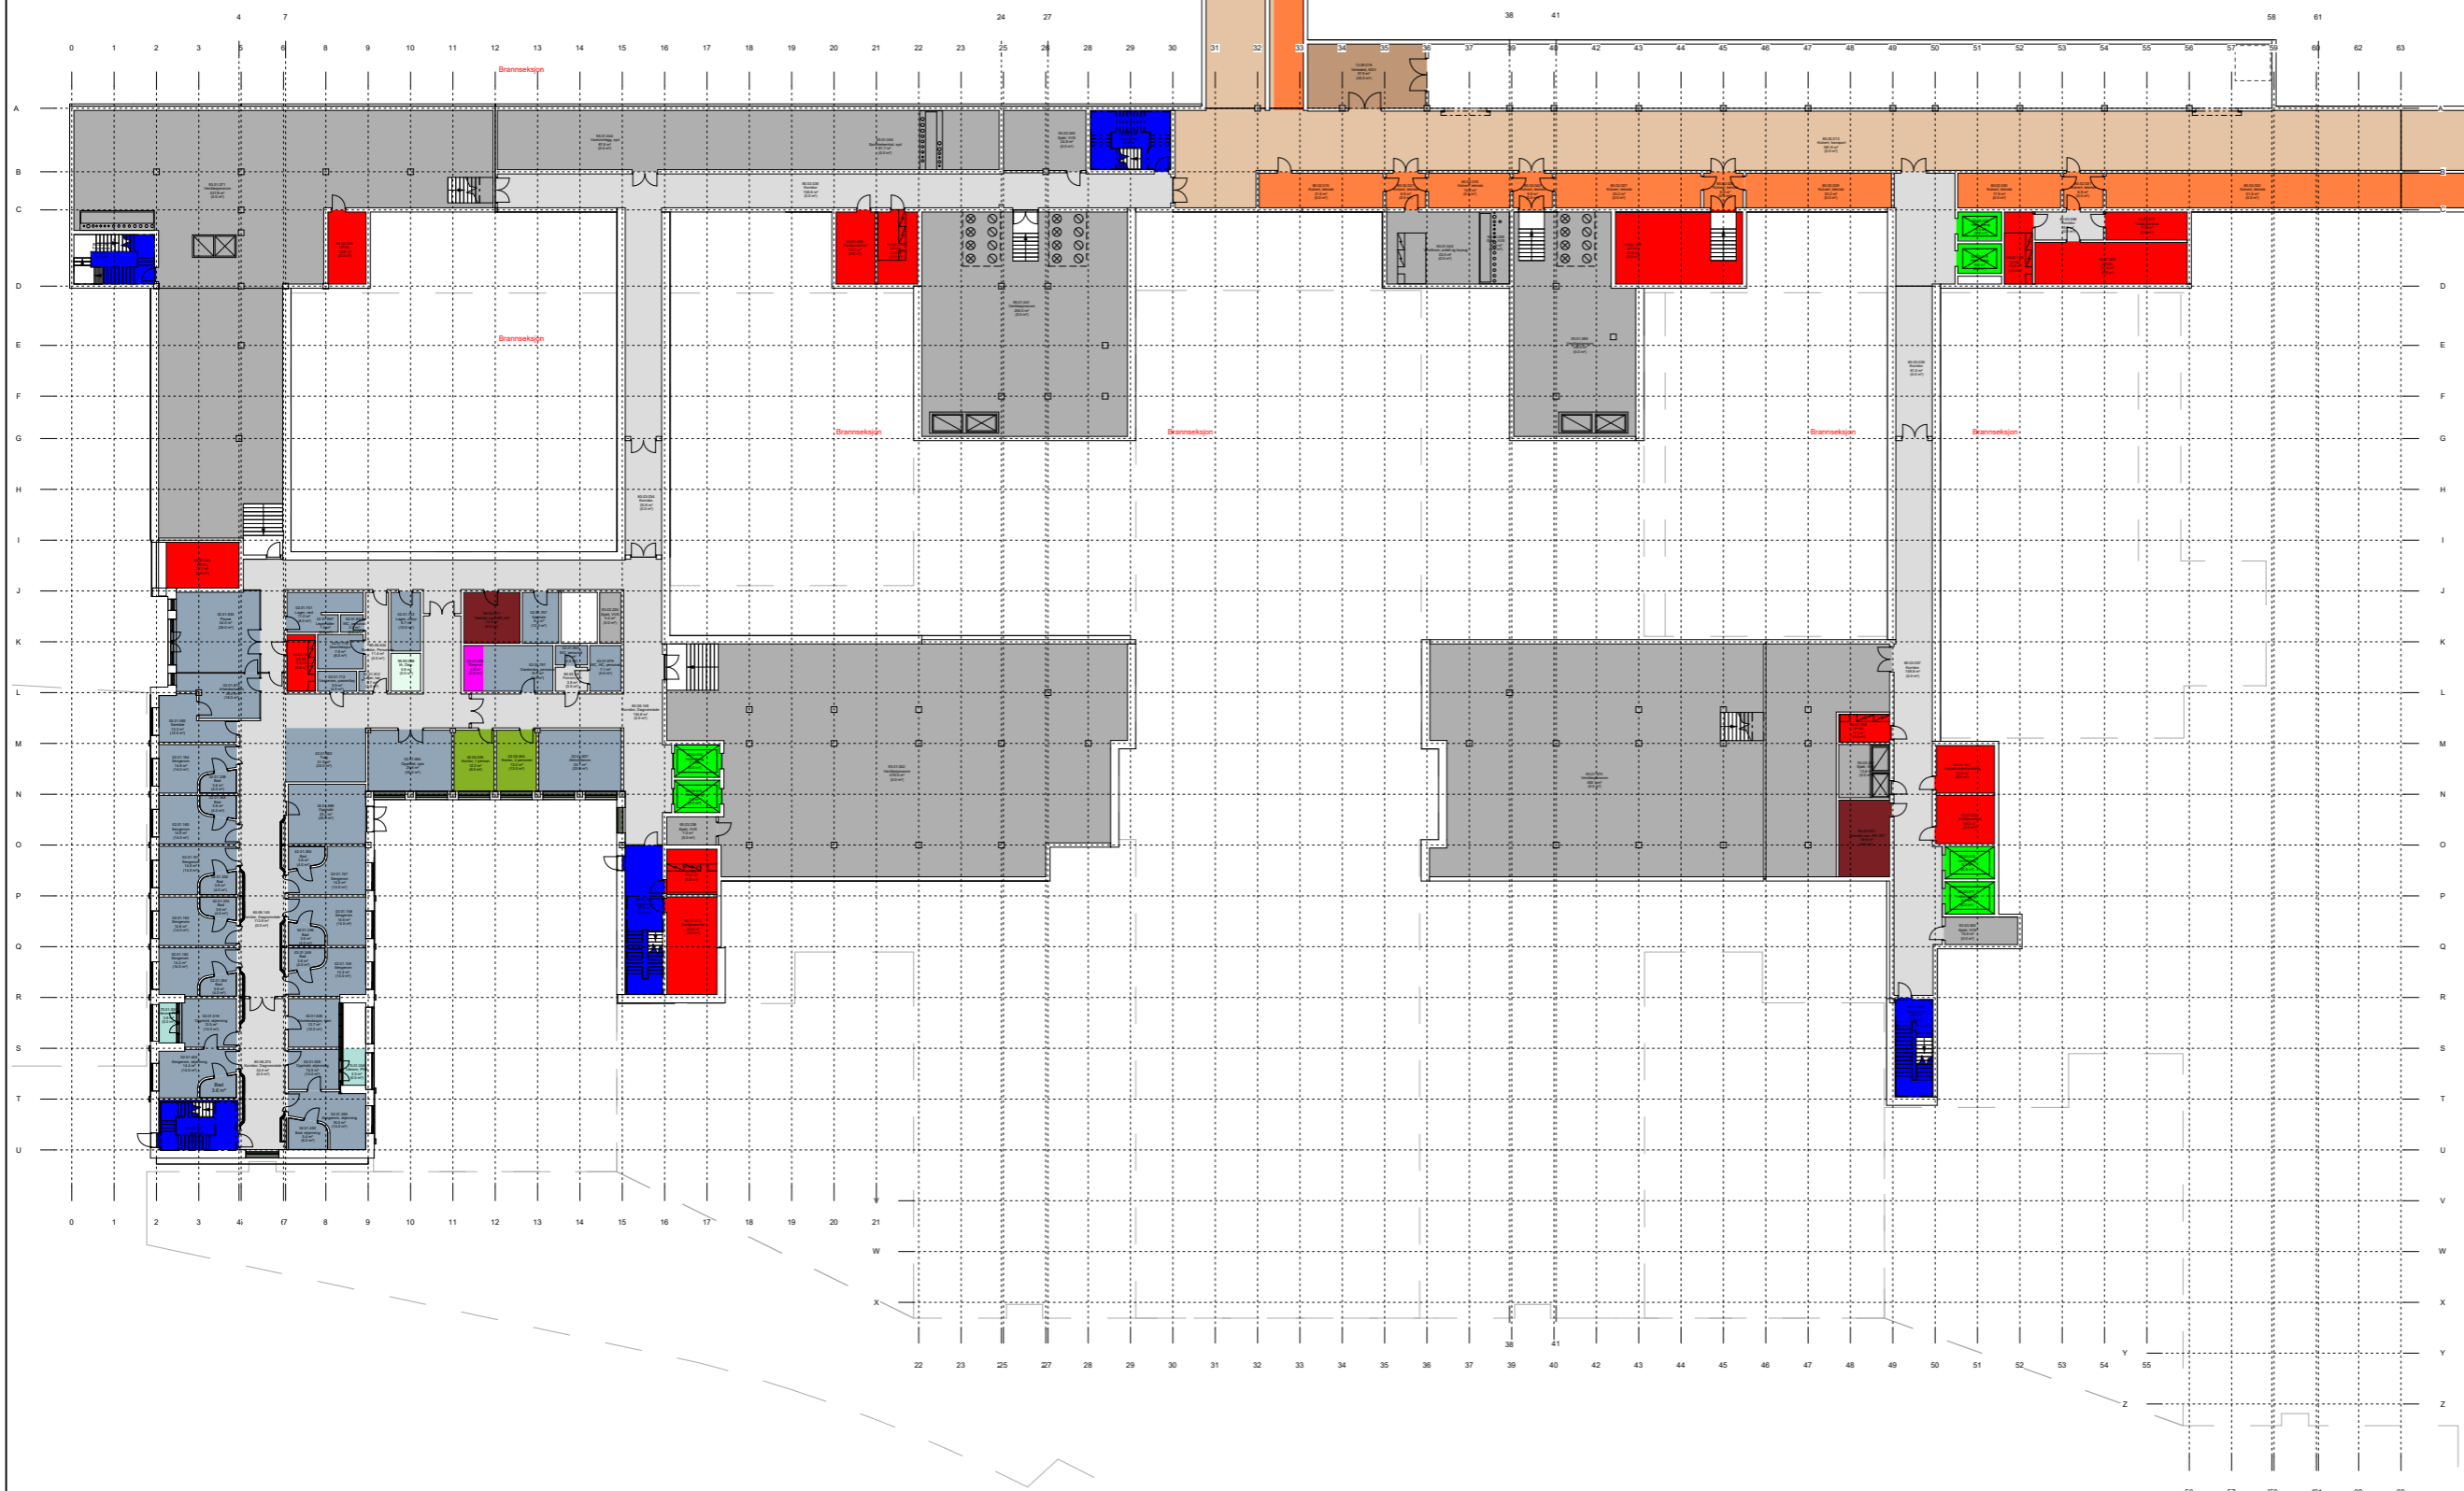

## Funksjonsområder

- 02.01: Psykisk helsevern og avhengighet / Døgnområde PHA voksen
- 02.02: Psykisk helsevern og avhengighet / Poliklinikk PHA voksen
- 02.05: Psykisk helsevern og avhengighet / Kontorer og møterom
- 02.06: Psykisk helsevern og avhengighet / Kontorarbeidsplasser, administrasjon og ledelse
- 02.07: Psykisk helsevern og avhengighet / Fellesfunksjoner
- 13.02.03: Ikke-medisinsk service / Personalservice / Garderober ansatte
- 13.05: Ikke-medisinsk service / Mathåndtering
- 13.07.02: Ikke-medisinsk service / Renhold / Desentralt renhold
- 13.09.02: Ikke-medisinsk service / Varemottak og distribusjonssentral / Varemottak
- 13.10.01: Ikke-medisinsk service / Avfallshåndtering / Desentral avfallshåndtering
- 13.12: Ikke-medisinsk service / Kantine
- 15.01: Forskning og undervisning UiO / Klinikknære arealer
- 15.02: Forskning og undervisning UiO / Fellesarealer/seminarrom
- 70.01: Uterom / Balkonger, verandaer, takterrasser
- 80.01: Kommunikasjonsarealer / Mellom bygninger
- 80.02: Kommunikasjonsarealer / Store horisontale utenom avdelinger
- 80.03: Kommunikasjonsarealer / Horisontale utenom avdelinger, vanlige korridorer, arealer foran heiser
- 80.04: Kommunikasjonsarealer / Trapper
- 80.05: Kommunikasjonsarealer / Heiser
- 80.06: Kommunikasjonsarealer / Horisontale kommunikasjonsarealer internt i avdelinger
- 80.07: Kommunikasjonsarealer / Logistikkarealer
- 93.01: Tekniske arealer VVS / Sentrale tekniske rom
- 93.03: Tekniske arealer VVS / Ordinære sjakter, rør for sugesystem
- 94.01: Tekniske arealer EI / EL sentrale tekniske rom
- 94.02: Tekniske arealer EI / EL underfordeling
- 95.03: Tekniske arealer IKT / IKT kommunikasjonsrom KR
- 99.99: Midlertidig / IA - ikke avklart (midlertidig delfunksjon)
- Kulvert, teknisk
- Kulvert, transport

FORELØPIG TEGNING  
30.01.2024

Rev.	Dato	Beskrivelse	Utt. av	Kontr. av	Godkj. av

**NYE AKER**

BYGGHERR: Helse Sør-Øst RHF

RÅDGIVER: HELSE SØR-ØST TEAM AKER

PHA SØR	Egenkontr.: JUKJ
U2. ETASJE	Disiplinert: Godkj.


TEKFASE	INTERN TEKNIK	DATE: xxxxxx.xx
		MÅLESTOKK: 1:250
		FORMAT: A1

PROSJEKT-ID: NSA	TEGNING: 03058-E0-00-U2-A-200-20-002	REVISJON/STATUS
UTVEKSLING		



# PHA SØR - ETASJE U1

MOTTAK  
AKUTT DØGN OG AKUT RUS 34 SENGER  
2 DØGNENHET Å 10 SENGER

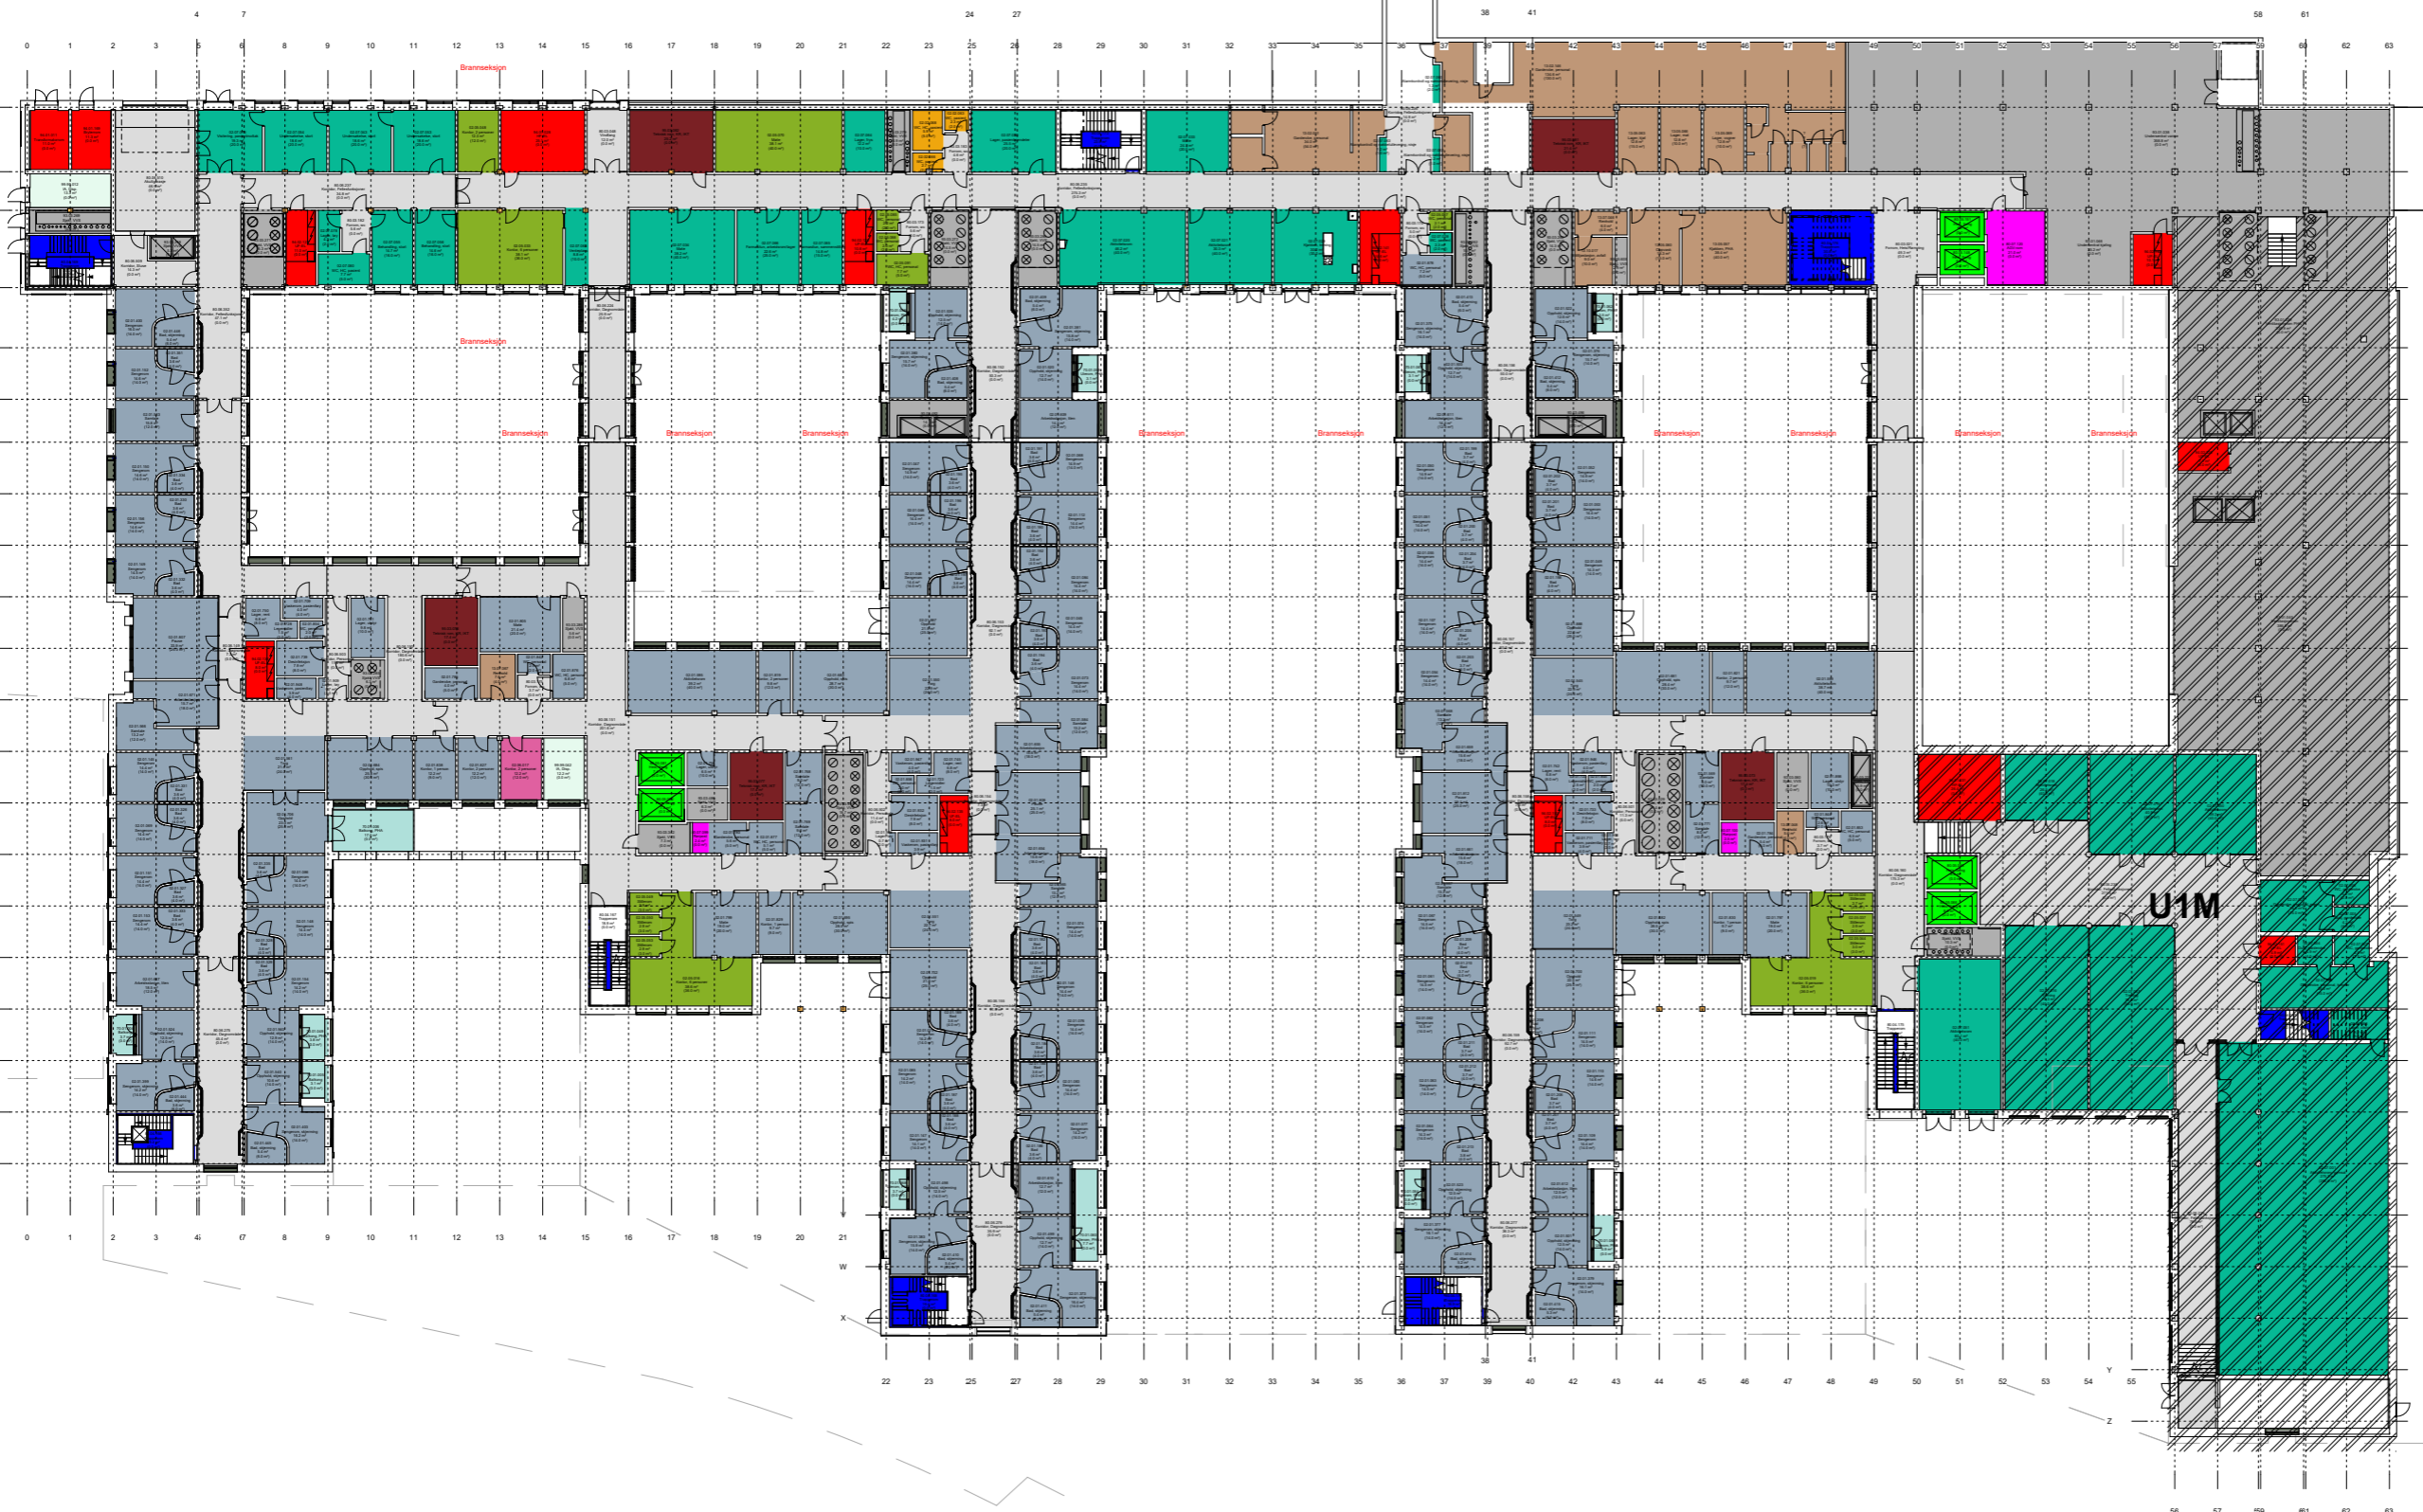

## Funksjonsområder

- 02.01: Psykisk helsevern og avhengighet / Døgnområde PHA voksen
- 02.02: Psykisk helsevern og avhengighet / Poliklinikk PHA voksen
- 02.05: Psykisk helsevern og avhengighet / Kontorer og møterom
- 02.06: Psykisk helsevern og avhengighet / Kontorarbeidsplasser, administrasjon og ledelse
- 02.07: Psykisk helsevern og avhengighet / Fellesfunksjoner
- 13.02.03: Ikke-medisinsk service / Personalservice / Garderobeservert
- 13.05: Ikke-medisinsk service / Mathåndtering
- 13.07.02: Ikke-medisinsk service / Renhold / Desentralt renhold
- 13.09.02: Ikke-medisinsk service / Varemottak og distribusjonssentral / Varemottak
- 13.10.01: Ikke-medisinsk service / Avfallshåndtering / Desentral avfallshåndtering
- 13.12: Ikke-medisinsk service / Kantine
- 15.01: Forskning og undervisning UJO / Klinikknære arealer
- 15.02: Forskning og undervisning UJO / Fellesarealer/seminarrom
- 70.01: Uterom / Balkonger, verandaer, takterrasser
- 80.01: Kommunikasjonsarealer / Mellom bygninger
- 80.02: Kommunikasjonsarealer / Store horisontale utenom avdelinger
- 80.03: Kommunikasjonsarealer / Horisontale utenom avdelinger, vanlige korridorer, arealer foran heiser
- 80.04: Kommunikasjonsarealer / Trapper
- 80.05: Kommunikasjonsarealer / Heiser
- 80.06: Kommunikasjonsarealer / Horisontale kommunikasjonsarealer internt i avdelinger
- 80.07: Kommunikasjonsarealer / Logistikkarealer
- 93.01: Tekniske arealer VVS / Sentrale tekniske rom
- 93.03: Tekniske arealer VVS / Ordinære sjakter, rør for sugesystem
- 94.01: Tekniske arealer EI / EL sentrale tekniske rom
- 94.02: Tekniske arealer EI / EL underfordeling
- 95.03: Tekniske arealer IKT / IKT kommunikasjonsrom KR
- 99.99: Midlertidig / IA - ikke avklart (midlertidig delfunksjon)
- Kulvert, teknisk
- Kulvert, transport

FORELØPIG TEGNING  
30.01.2024

Rev.	Dato	Beskrivelse	Utf. av	Kontr. av	Godkj. av
GJELDER FOR ENTREPRISE					

**NYE AKER**

BYGGHERRER: Helse Sør-Øst RHF

RÅDGIVER: TEAM AKER

HELSE SØR-ØST

PHA SØR U1. ETASJE	Egenkontroll: JUKJ Disiplinert: Godkj.
TEGNFASE: INTERN TEGNING	DATE: 1250 MÅLESTOKK: A1


PROSJEKT-ID: NSA	TEGNING: 03058-E0-00-U1-A-200-20-002	REVISJON/STATUS
UTGIVERTIDSPUNKT	REVISJON	REVISJON/STATUS

MIDDEL: Autodesk Docs//NO\_10219631 Nye Aker sykehus/NSA\_E0\_A1\_AK\_00\_AK.rvt



# PHA SØR - ETASJE U1M

## AKTIVITETSAREALER

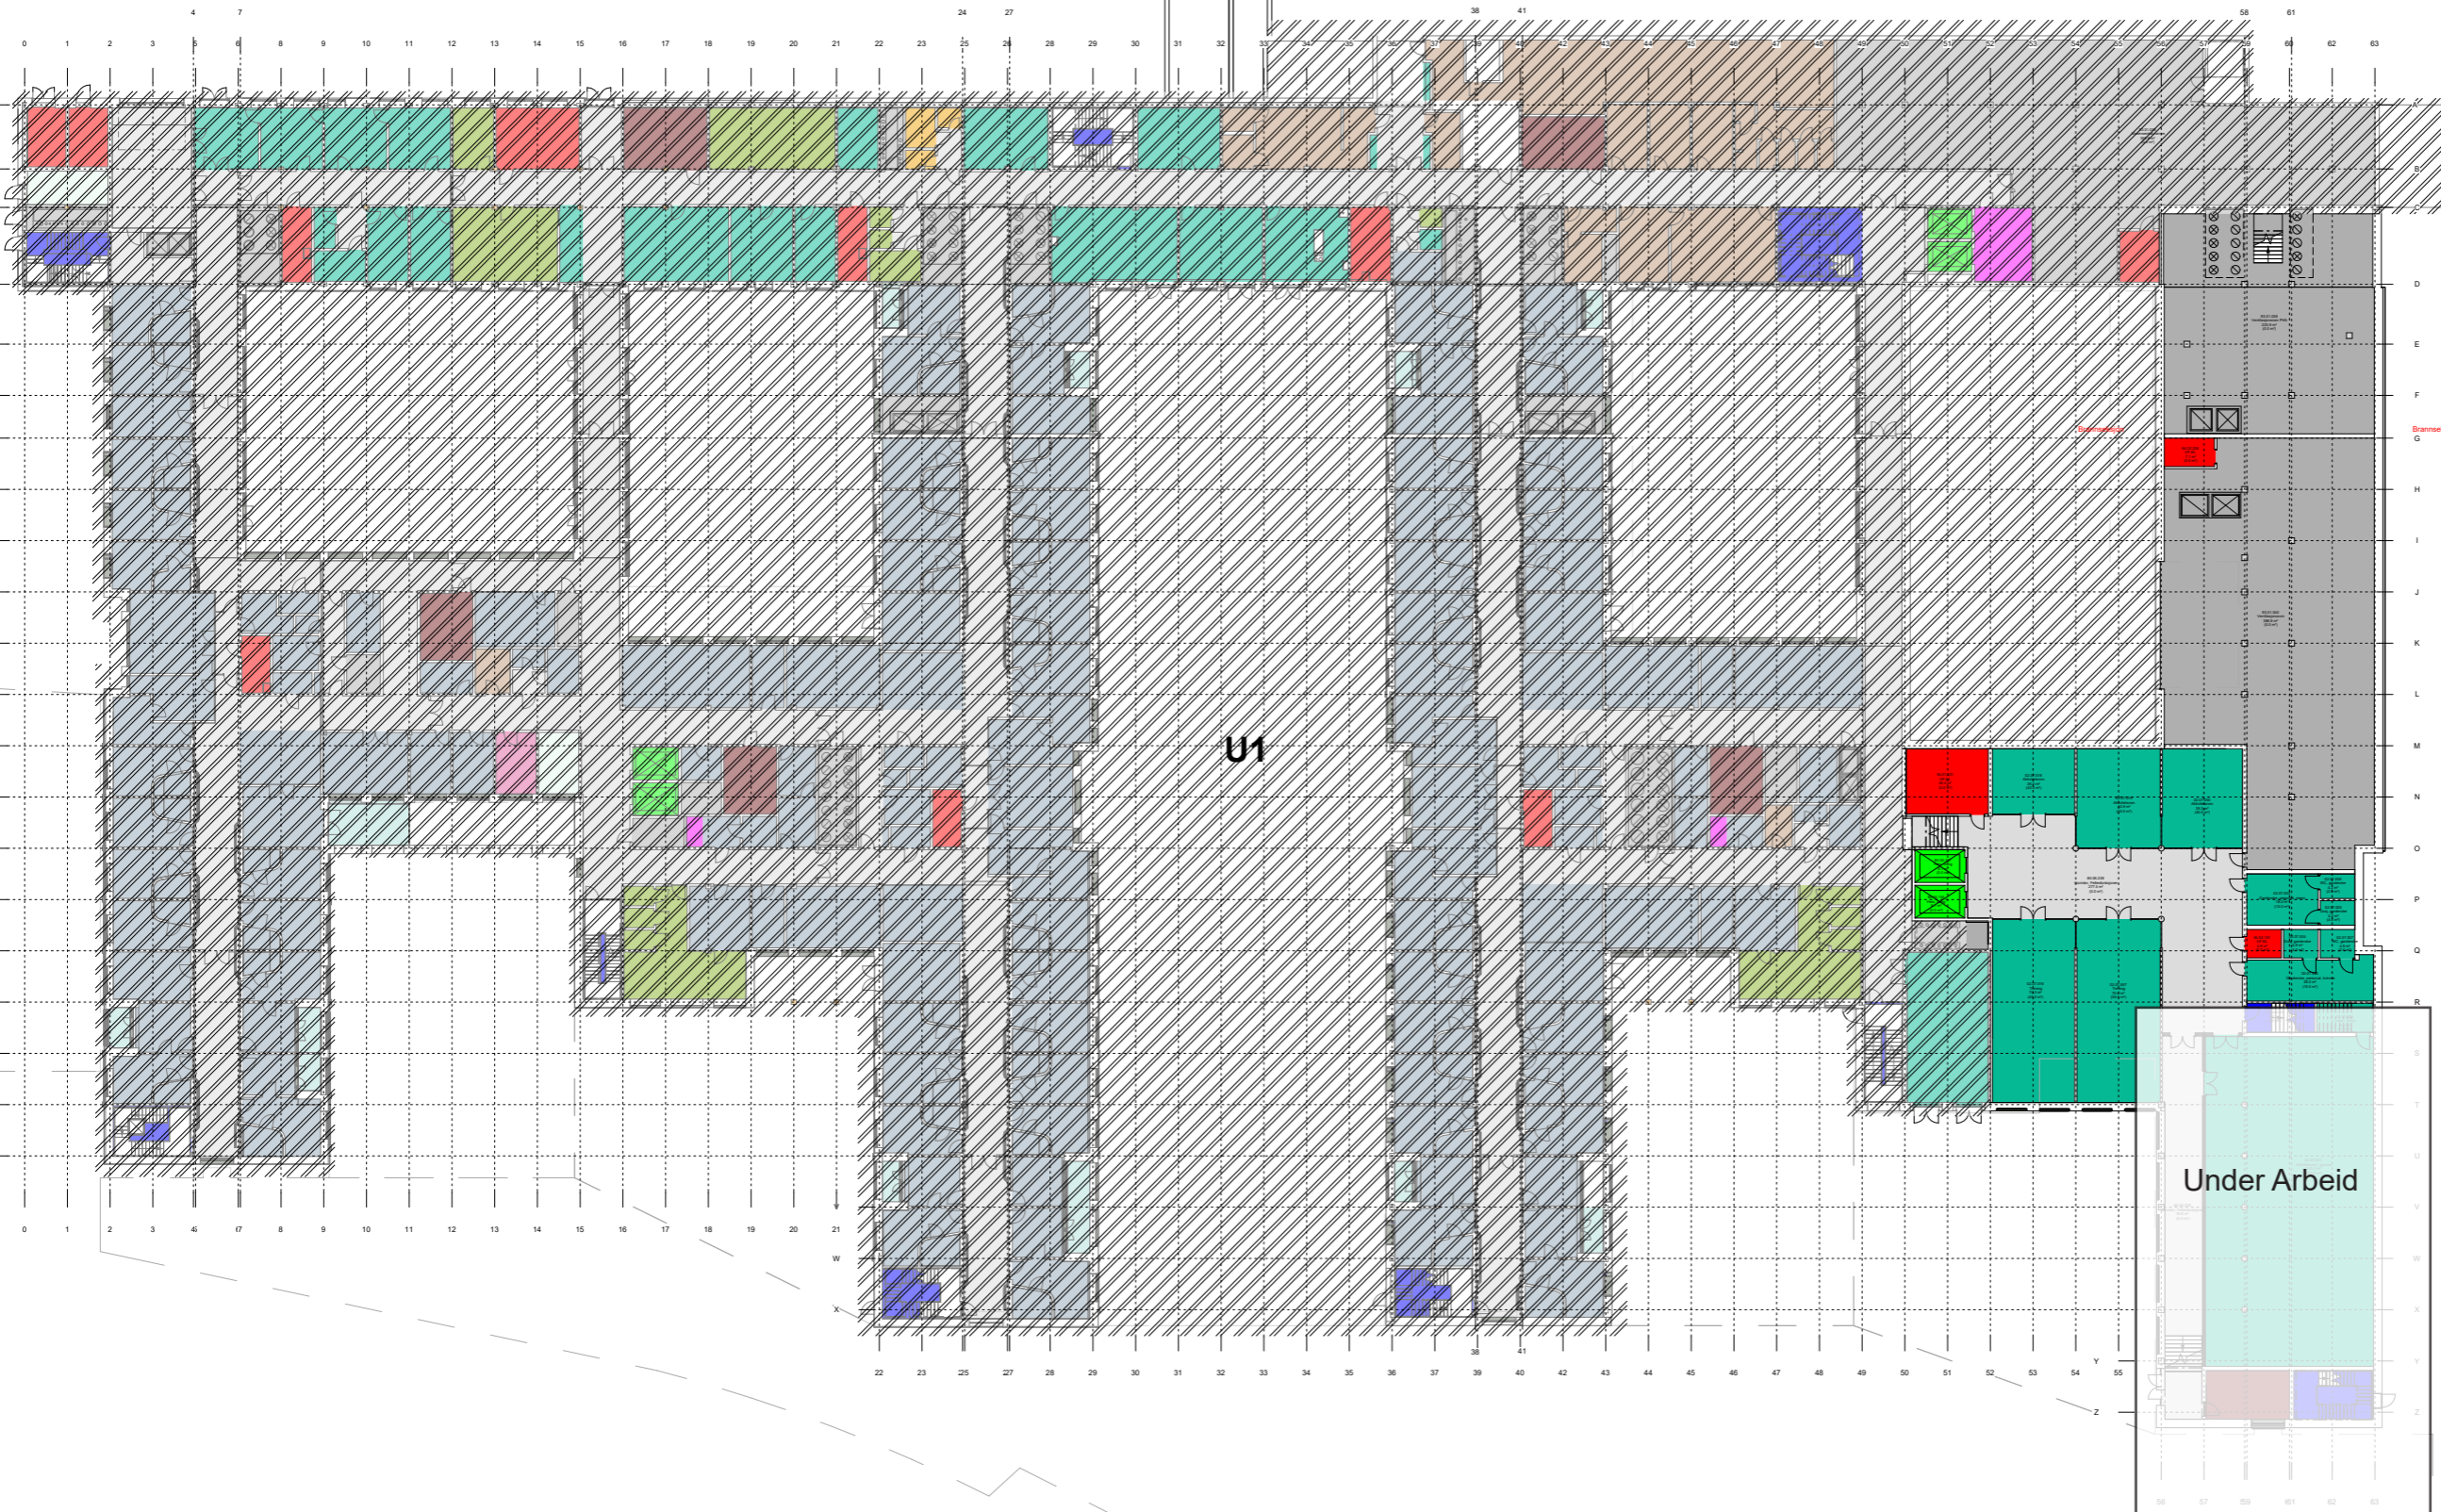

### Funksjonsområder

- 02.01: Psykisk helsevern og avhengighet / Døgnområde PHA voksen
- 02.02: Psykisk helsevern og avhengighet / Poliklinikk PHA voksen
- 02.05: Psykisk helsevern og avhengighet / Kontorer og møterom
- 02.06: Psykisk helsevern og avhengighet / Kontorarbeidsplasser, administrasjon og ledelse
- 02.07: Psykisk helsevern og avhengighet / Fellesfunksjoner
- 13.02.03: Ikke-medisinsk service / Personalservice / Garderober ansatte
- 13.05: Ikke-medisinsk service / Mathåndtering
- 13.07.02: Ikke-medisinsk service / Renhold / Desentralt renhold
- 13.09.02: Ikke-medisinsk service / Varemottak og distribusjonssentral / Varemottak
- 13.10.01: Ikke-medisinsk service / Avfallshåndtering / Desentral avfallshåndtering
- 13.12: Ikke-medisinsk service / Kantine
- 15.01: Forskning og undervisning UiO / Klinikknære arealer
- 15.02: Forskning og undervisning UiO / Fellesarealer/seminarrom
- 70.01: Uterom / Balkonger, verandaer, takterrasser
- 80.01: Kommunikasjonsarealer / Mellom bygninger
- 80.02: Kommunikasjonsarealer / Store horisontale utenom avdelinger
- 80.03: Kommunikasjonsarealer / Horisontale utenom avdelinger, vanlige korridorer, arealer foran heiser
- 80.04: Kommunikasjonsarealer / Trapper
- 80.05: Kommunikasjonsarealer / Heiser
- 80.06: Kommunikasjonsarealer / Horisontale kommunikasjonsarealer internt i avdelinger
- 80.07: Kommunikasjonsarealer / Logistikkarealer
- 93.01: Tekniske arealer VVS / Sentrale tekniske rom
- 93.03: Tekniske arealer VVS / Ordinære sjakter, rør for sugesystem
- 94.01: Tekniske arealer EI / EL sentrale tekniske rom
- 94.02: Tekniske arealer EI / EL underfordeling
- 95.03: Tekniske arealer IKT / IKT kommunikasjonsrom KR
- 99.99: Midlertidig / IA - ikke avklart (midlertidig delfunksjon)
- Kulvert, teknisk
- Kulvert, transport

Under Arbeid

FORELØPIG TEGNING  
30.01.2024

Rev.	Dato	Beskrivelse	Utf. av	Kontr. av	Godkj. av

LEIÐER FOR  
ENTREPRIS

NYE AKER

BYGGHERRE: Helse Sør-Øst RHF RÅDGIVER:

HELSE SØR-ØST
TEAM AKER

PHA SØR U1M, ETASJE	Egenkontr.: JUKJ Disiplinkontr.: Godkj.:
TEKFASE:	INTERN TEGNING DATO: xxxxxx MÅLESTOKK: 1:250 FØRMAAT: A1

PROSJEKTID: NSA	TEGNINGSNUMMER: 03058-E0-00-U1M-A-200-20-002	REVISJON/STATUS
UTGIVERNODE:	BYGG: PLAN ETASJE FAG: BYGGELINJE/TEKNIK/LINJE	

MODELLAV: Autodesk Docs://NO\_0219631 Nye Aker sykehus/NEA\_E0\_A1\_AK\_00\_L45.rvt




# PHA SØR - ETASJE 01

HOVEDINDGANG

POLIKLINIKK

ECT

6 DØGNENHETER Å 10 SENGER

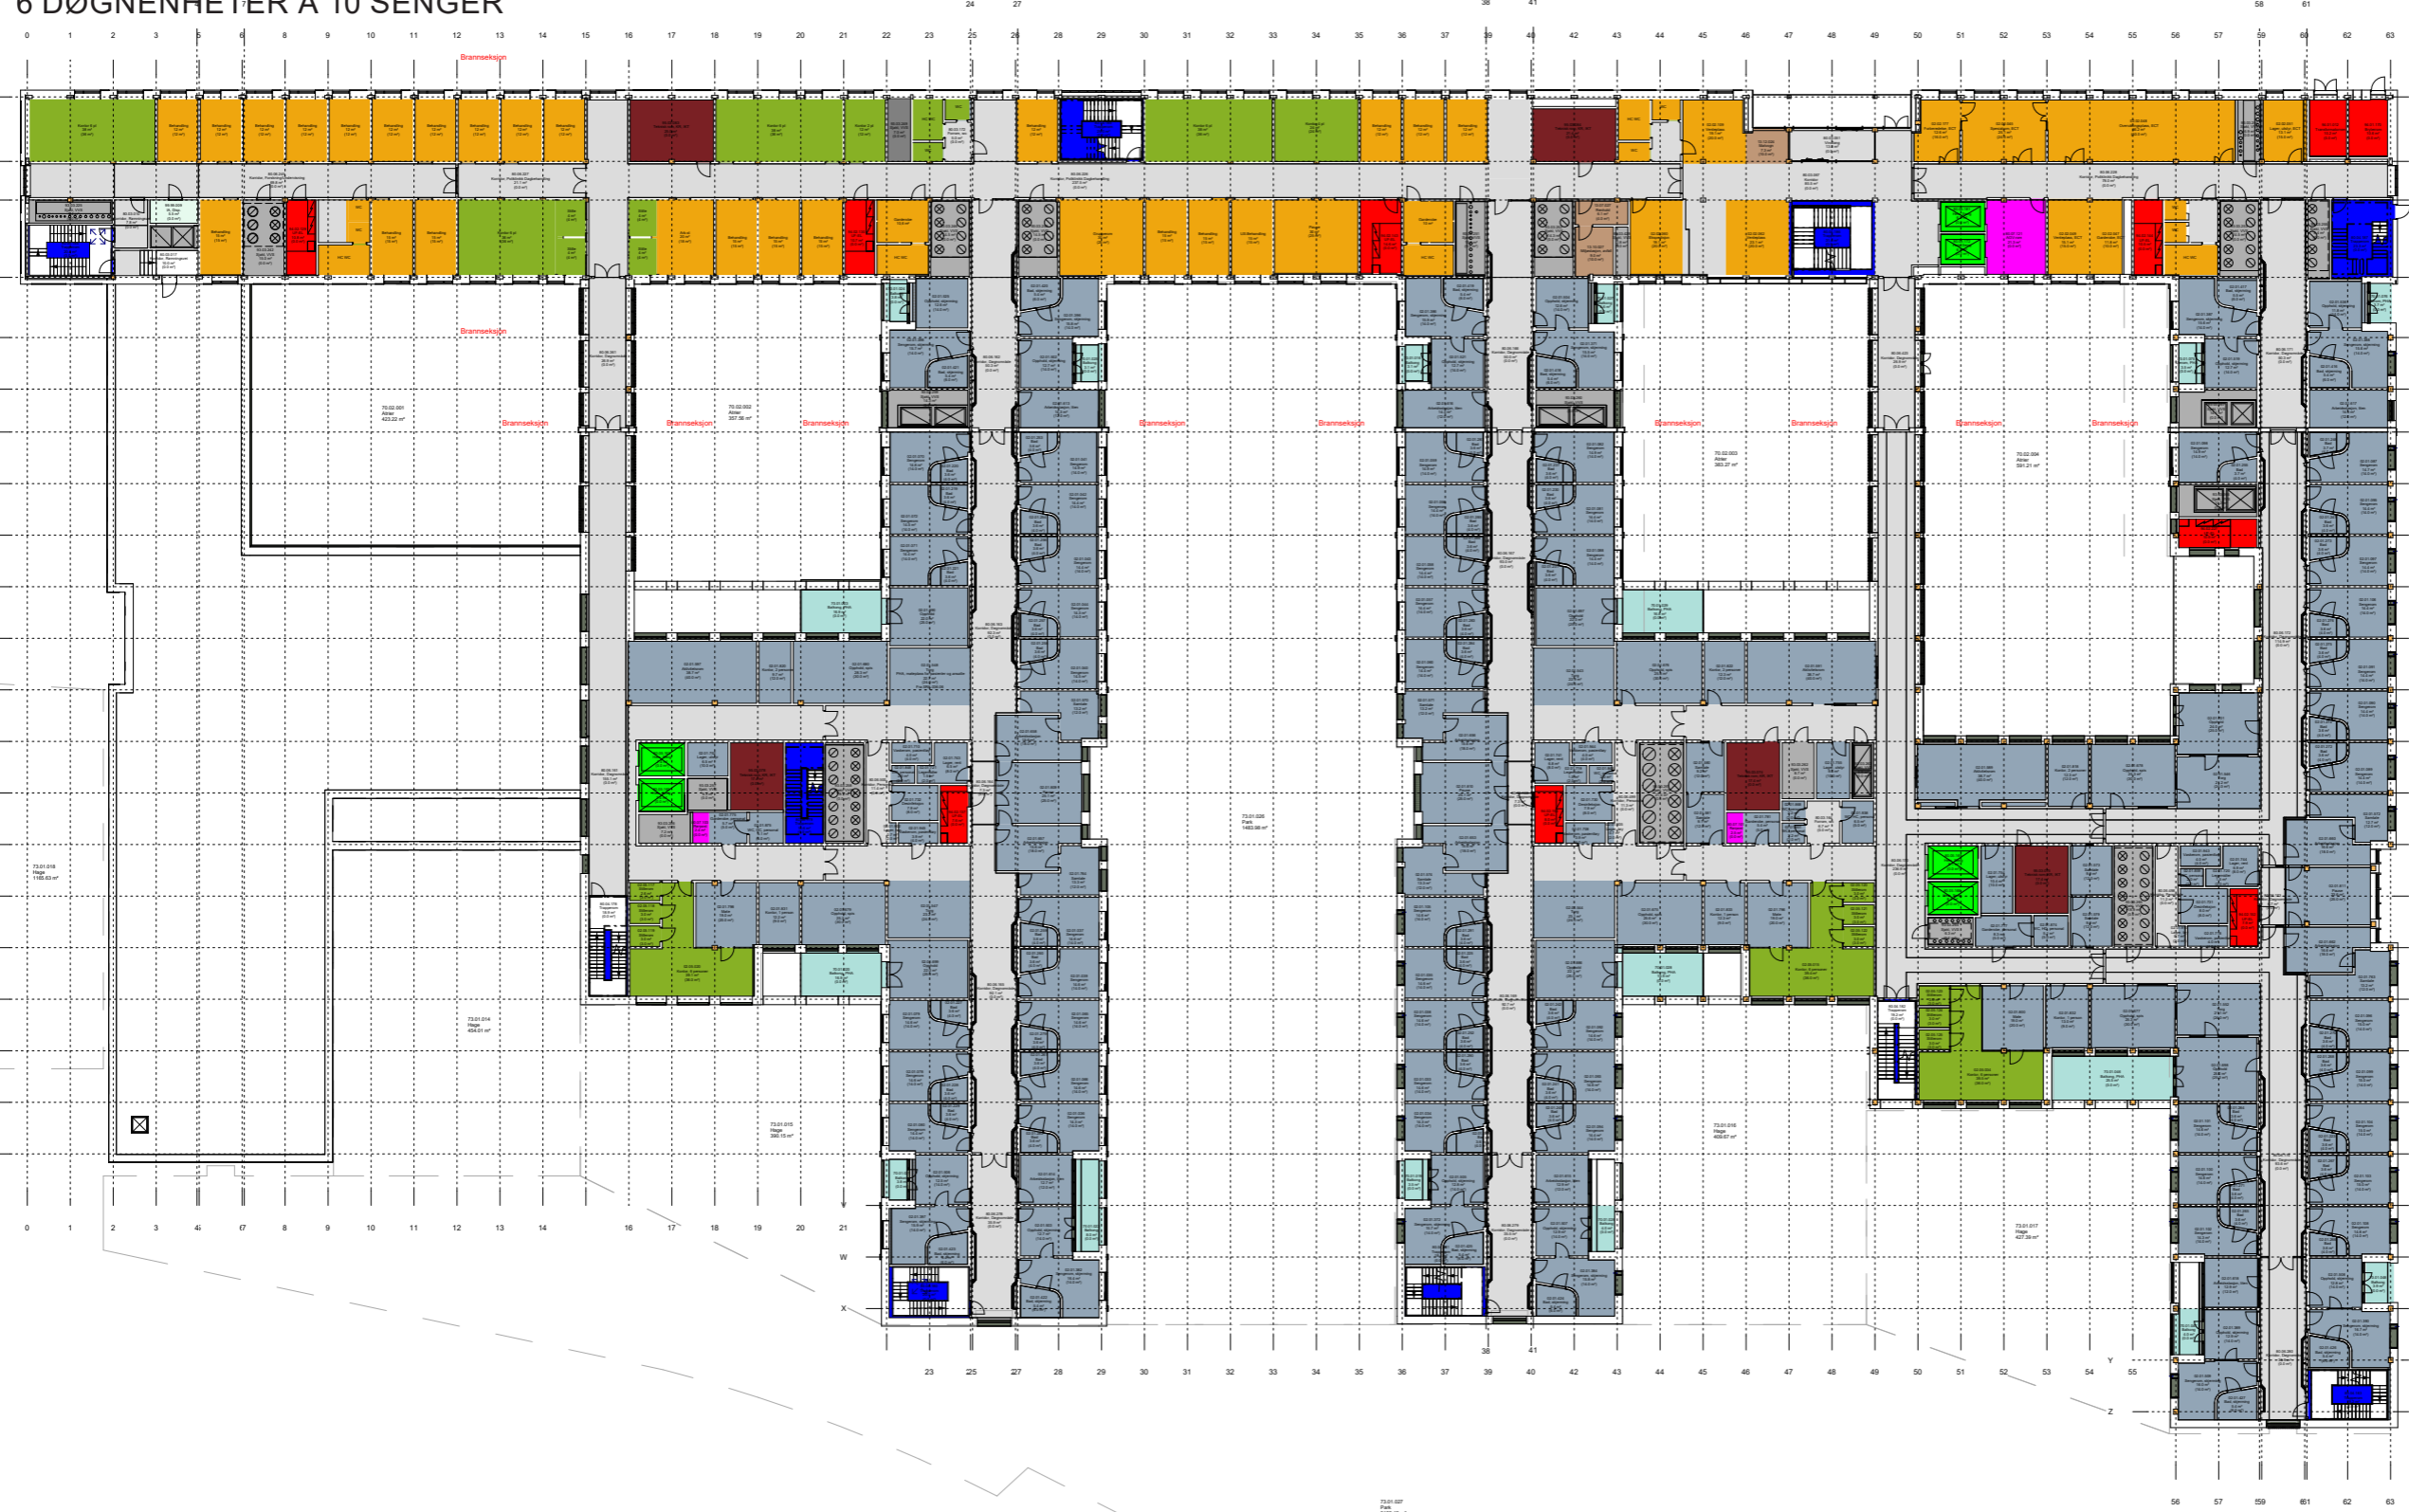

## Funksjonsområder

- 02.01: Psykisk helsevern og avhengighet / Døgnområde PHA voksen
- 02.02: Psykisk helsevern og avhengighet / Poliklinikk PHA voksen
- 02.05: Psykisk helsevern og avhengighet / Kontorer og møterom
- 02.06: Psykisk helsevern og avhengighet / Kontorarbeidsplasser, administrasjon og ledelse
- 02.07: Psykisk helsevern og avhengighet / Fellesfunksjoner
- 13.02.03: Ikke-medisinsk service / Personalservice / Garderober ansatte
- 13.05: Ikke-medisinsk service / Mathåndtering
- 13.07.02: Ikke-medisinsk service / Renhold / Desentralt renhold
- 13.09.02: Ikke-medisinsk service / Varemottak og distribusjonssentral / Varemottak
- 13.10.01: Ikke-medisinsk service / Avfallshåndtering / Desentral avfallshåndtering
- 13.12: Ikke-medisinsk service / Kantine
- 15.01: Forskning og undervisning UIO / Klinikknære arealer
- 15.02: Forskning og undervisning UIO / Fellesarealer/seminarrom
- 70.01: Uterom / Balkonger, verandaer, takterrasser
- 80.01: Kommunikasjonsarealer / Mellom bygninger
- 80.02: Kommunikasjonsarealer / Store horisontale utenom avdelinger
- 80.03: Kommunikasjonsarealer / Horisontale utenom avdelinger, vanlige korridorer, arealer foran heiser
- 80.04: Kommunikasjonsarealer / Trapper
- 80.05: Kommunikasjonsarealer / Heiser
- 80.06: Kommunikasjonsarealer / Horisontale kommunikasjonsarealer internt i avdelinger
- 80.07: Kommunikasjonsarealer / Logistikkarealer
- 93.01: Tekniske arealer VVS / Sentrale tekniske rom
- 93.03: Tekniske arealer VVS / Ordinære sjakter, rør for sugesystem
- 94.01: Tekniske arealer EI / EL sentrale tekniske rom
- 94.02: Tekniske arealer EI / EL underfordeling
- 95.03: Tekniske arealer IKT / IKT kommunikasjonsrom KR
- 99.99: Midlertidig / IA - ikke avklart (midlertidig delfunksjon)
- Kulvert, teknisk
- Kulvert, transport

FORELØPIG TEGNING  
30.01.2024

Rev.	Dato	Beskrivelse	Utf. av	Kontr. av	Godkj. av
GJELDER FOR ENTREPRISE					

**NYE AKER**

BYGGHERRER: Helse Sør-Øst RHF

RÅDGIVER: TEAM AKER

HELSE SØR-ØST

PHA SØR 1. ETASJE	Egenkontroll: JUKJ Disiplinert: Godkj.
TEKFASE	INTERN TEKNIK DATO: xxxxxx MÅLESTOKK: 1:250 FORMAT: A1


PROSJEKT-ID: NSA	TEGNINGSNR: 03058-E0-00-01-A-200-20-002	REVISJON/STATUS
UTGIVERTIDSPUNKT	REVISJON	REVISJON/STATUS

MIDDEL: AutodesK Docs//NO\_10279631 Nye Aker sykehus/NSA\_E0\_A1\_AK\_01\_AK.rvt



# PHA SØR - ETASJE 02

POLIKLINIKK  
2 DØGNHETER Å 10 SENGER  
TAGTERRASSE

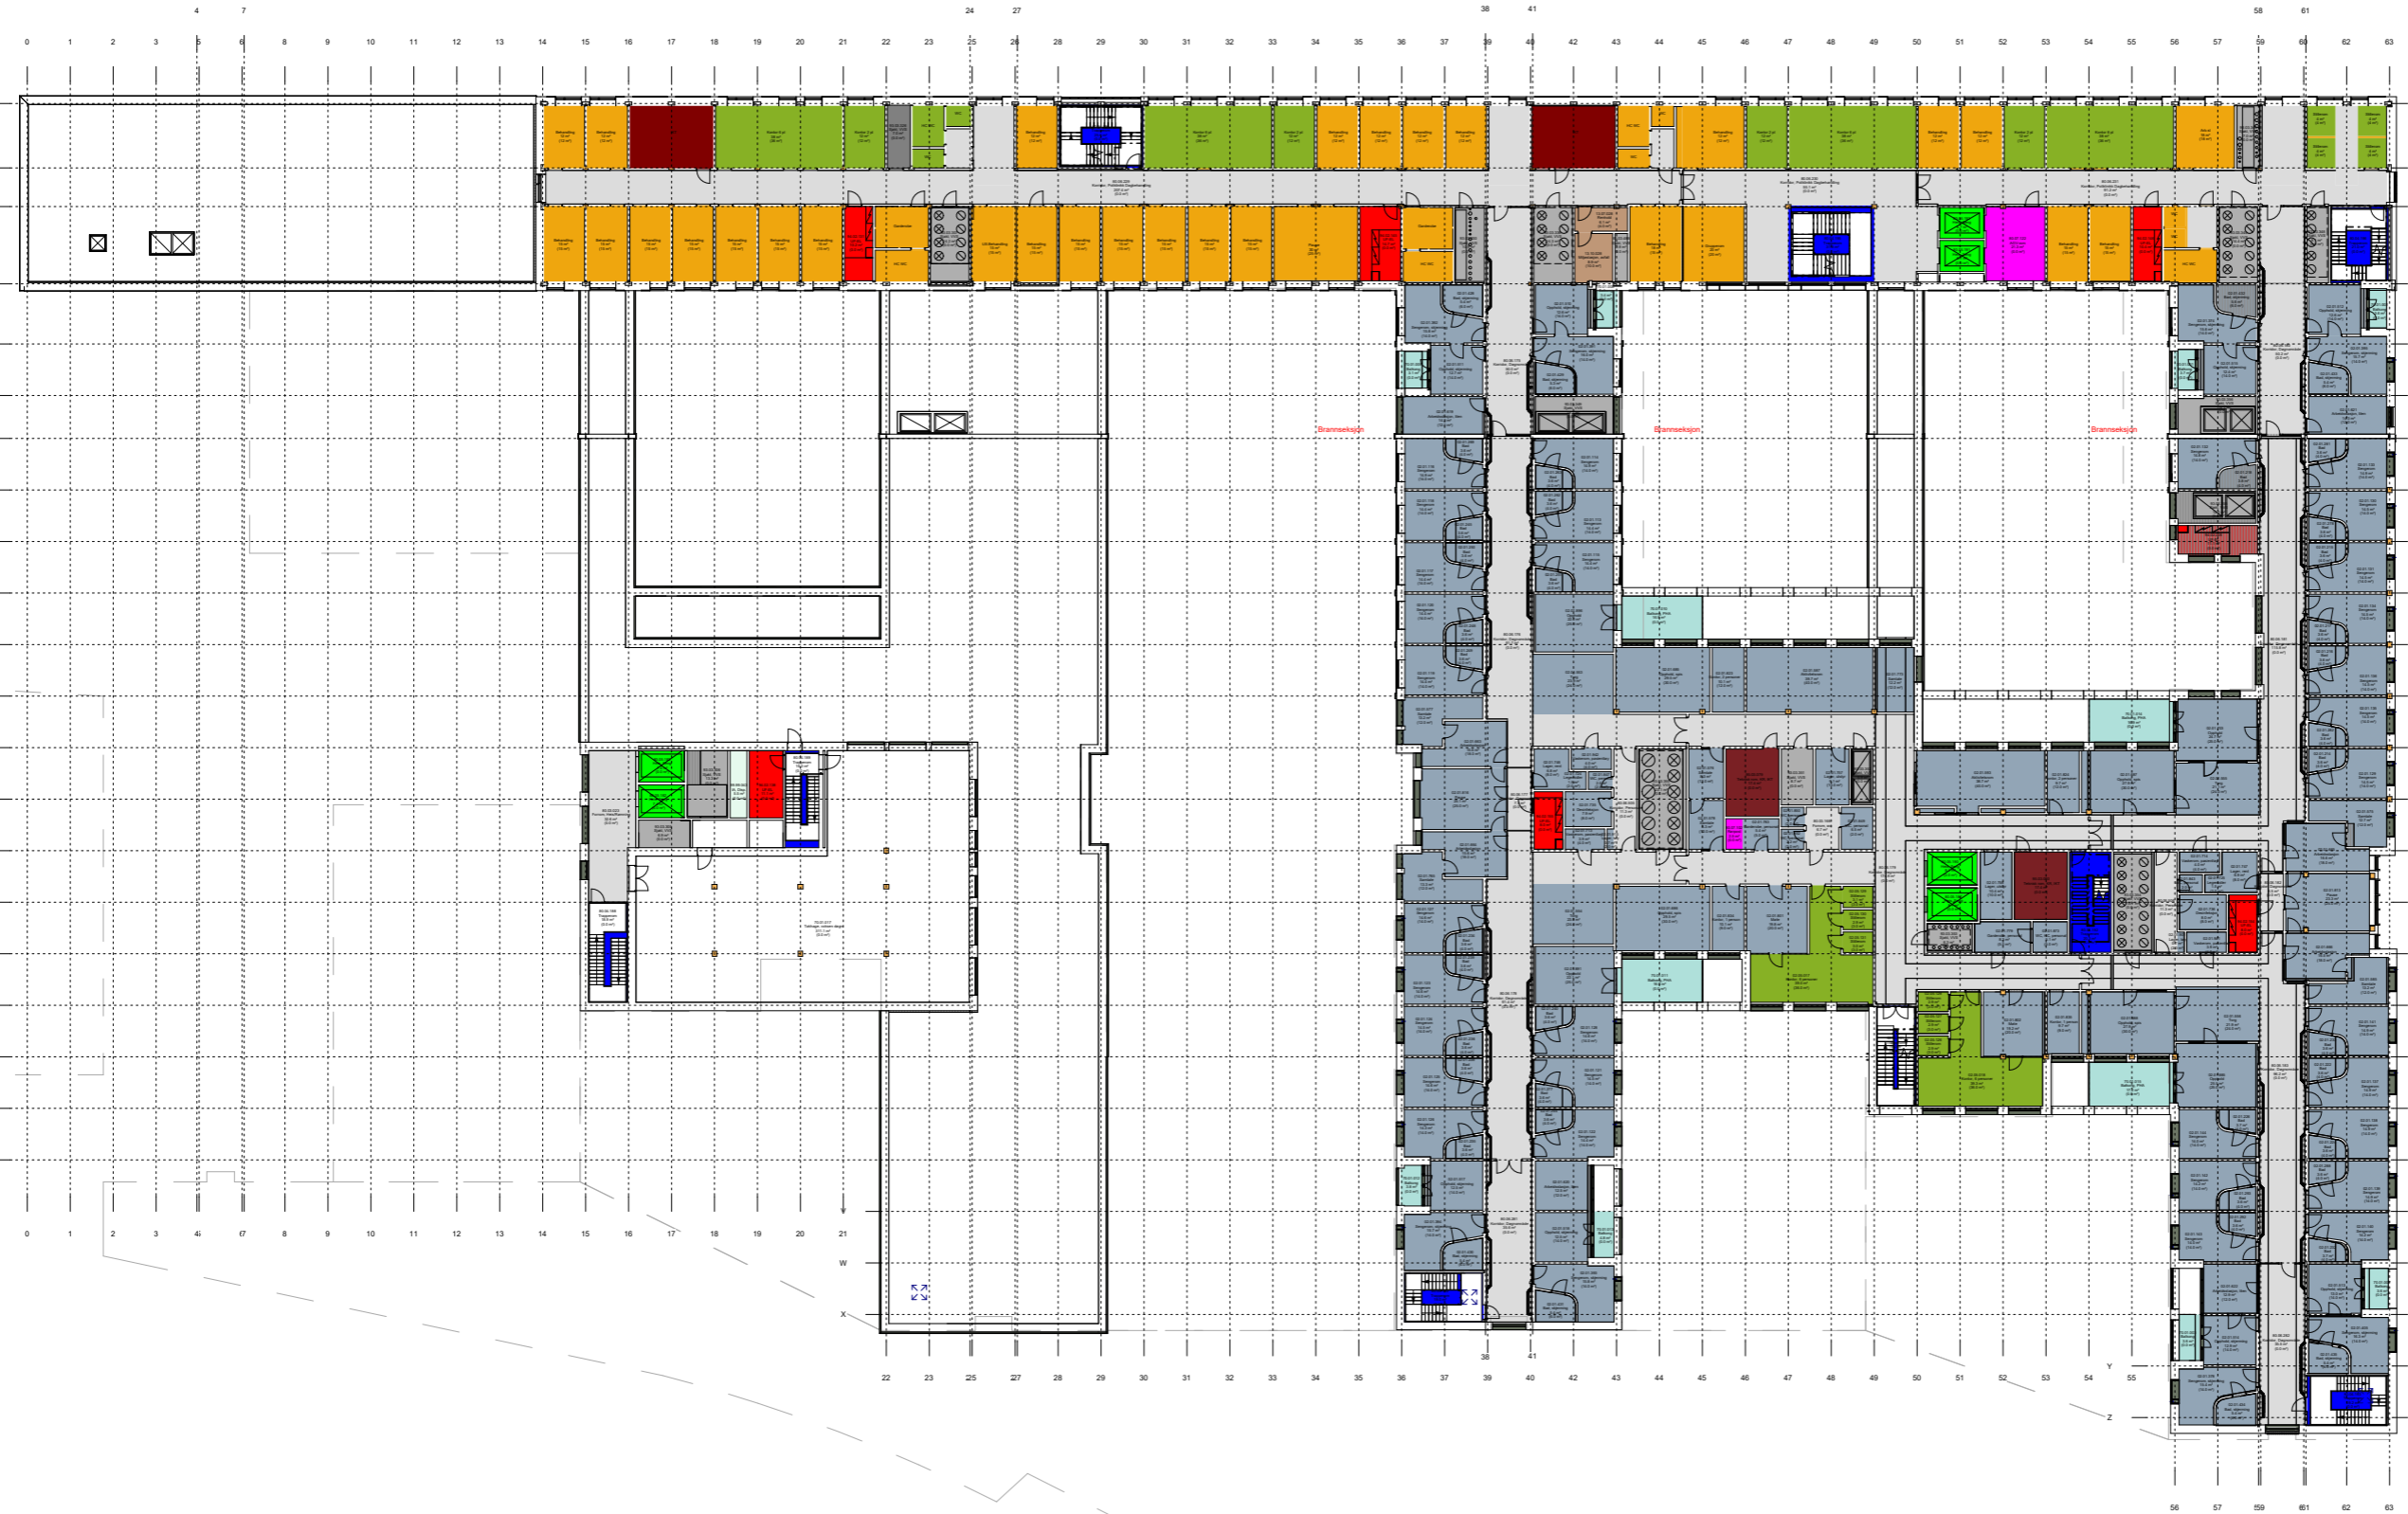

## Funksjonsområder

- 02.01: Psykisk helsevern og avhengighet / Døgnområde PHA voksen
- 02.02: Psykisk helsevern og avhengighet / Poliklinikk PHA voksen
- 02.05: Psykisk helsevern og avhengighet / Kontorer og møterom
- 02.06: Psykisk helsevern og avhengighet / Kontorarbeidsplasser, administrasjon og ledelse
- 02.07: Psykisk helsevern og avhengighet / Fellesfunksjoner
- 13.02.03: Ikke-medisinsk service / Personalservice / Garderobe ansatte
- 13.05: Ikke-medisinsk service / Mathåndtering
- 13.07.02: Ikke-medisinsk service / Renhold / Desentral renhold
- 13.09.02: Ikke-medisinsk service / Varemottak og distribusjonssentral / Varemottak
- 13.10.01: Ikke-medisinsk service / Avfallshåndtering / Desentral avfallshåndtering
- 13.12: Ikke-medisinsk service / Kantine
- 15.01: Forskning og undervisning UJO / Klinikknære arealer
- 15.02: Forskning og undervisning UJO / Fellesarealer/seminarrom
- 70.01: Uterom / Balkonger, verandaer, takterrasser
- 80.01: Kommunikasjonsarealer / Mellom bygninger
- 80.02: Kommunikasjonsarealer / Store horisontale utenom avdelinger
- 80.03: Kommunikasjonsarealer / Horisontale utenom avdelinger, vanlige korridorer, arealer foran heiser
- 80.04: Kommunikasjonsarealer / Trapper
- 80.05: Kommunikasjonsarealer / Heiser
- 80.06: Kommunikasjonsarealer / Horisontale kommunikasjonsarealer internt i avdelinger
- 80.07: Kommunikasjonsarealer / Logistikkarealer
- 93.01: Tekniske arealer VVS / Sentrale tekniske rom
- 93.03: Tekniske arealer VVS / Ordinære sjakter, rør for sugesystem
- 94.01: Tekniske arealer EI / EL sentrale tekniske rom
- 94.02: Tekniske arealer EI / EL underfordeling
- 95.03: Tekniske arealer IKT / IKT kommunikasjonsrom KR
- 99.99: Midlertidig / IA - ikke avklart (midlertidig delfunksjon)
- Kulvert, teknisk
- Kulvert, transport

FORELØPIG TEGNING  
30.01.2024

Rev.	Dato	Beskrivelse	Utf. av	Kontr. av	Godkj. av
------	------	-------------	---------	-----------	-----------

NYE AKER  
BYGGHERRER: Helse Sør-Øst RHF  
RÅDGIVER: Egenkontr.: JUKJ  
DisiplinKontr.:  
HELSE SØR-ØST TEAM AKER

PHA SØR  
2. ETASJE  
Egenkontr.: JUKJ  
DisiplinKontr.:  
Godkj.:


TEGNFASE: INTERN TEGNING  
DATO: 1250  
MÅLESTOKK: A1  
FORMAT:

PROSJEKT-ID: NSA  
TEGN-NR: 03058-E0-00-02-A-200-20-002  
REVISJON/STATUS



# PHA SØR - ETASJE 03

FOU UIO  
ADMINISTRASJON  
GRUPPEROM  
TAGTERRASSE

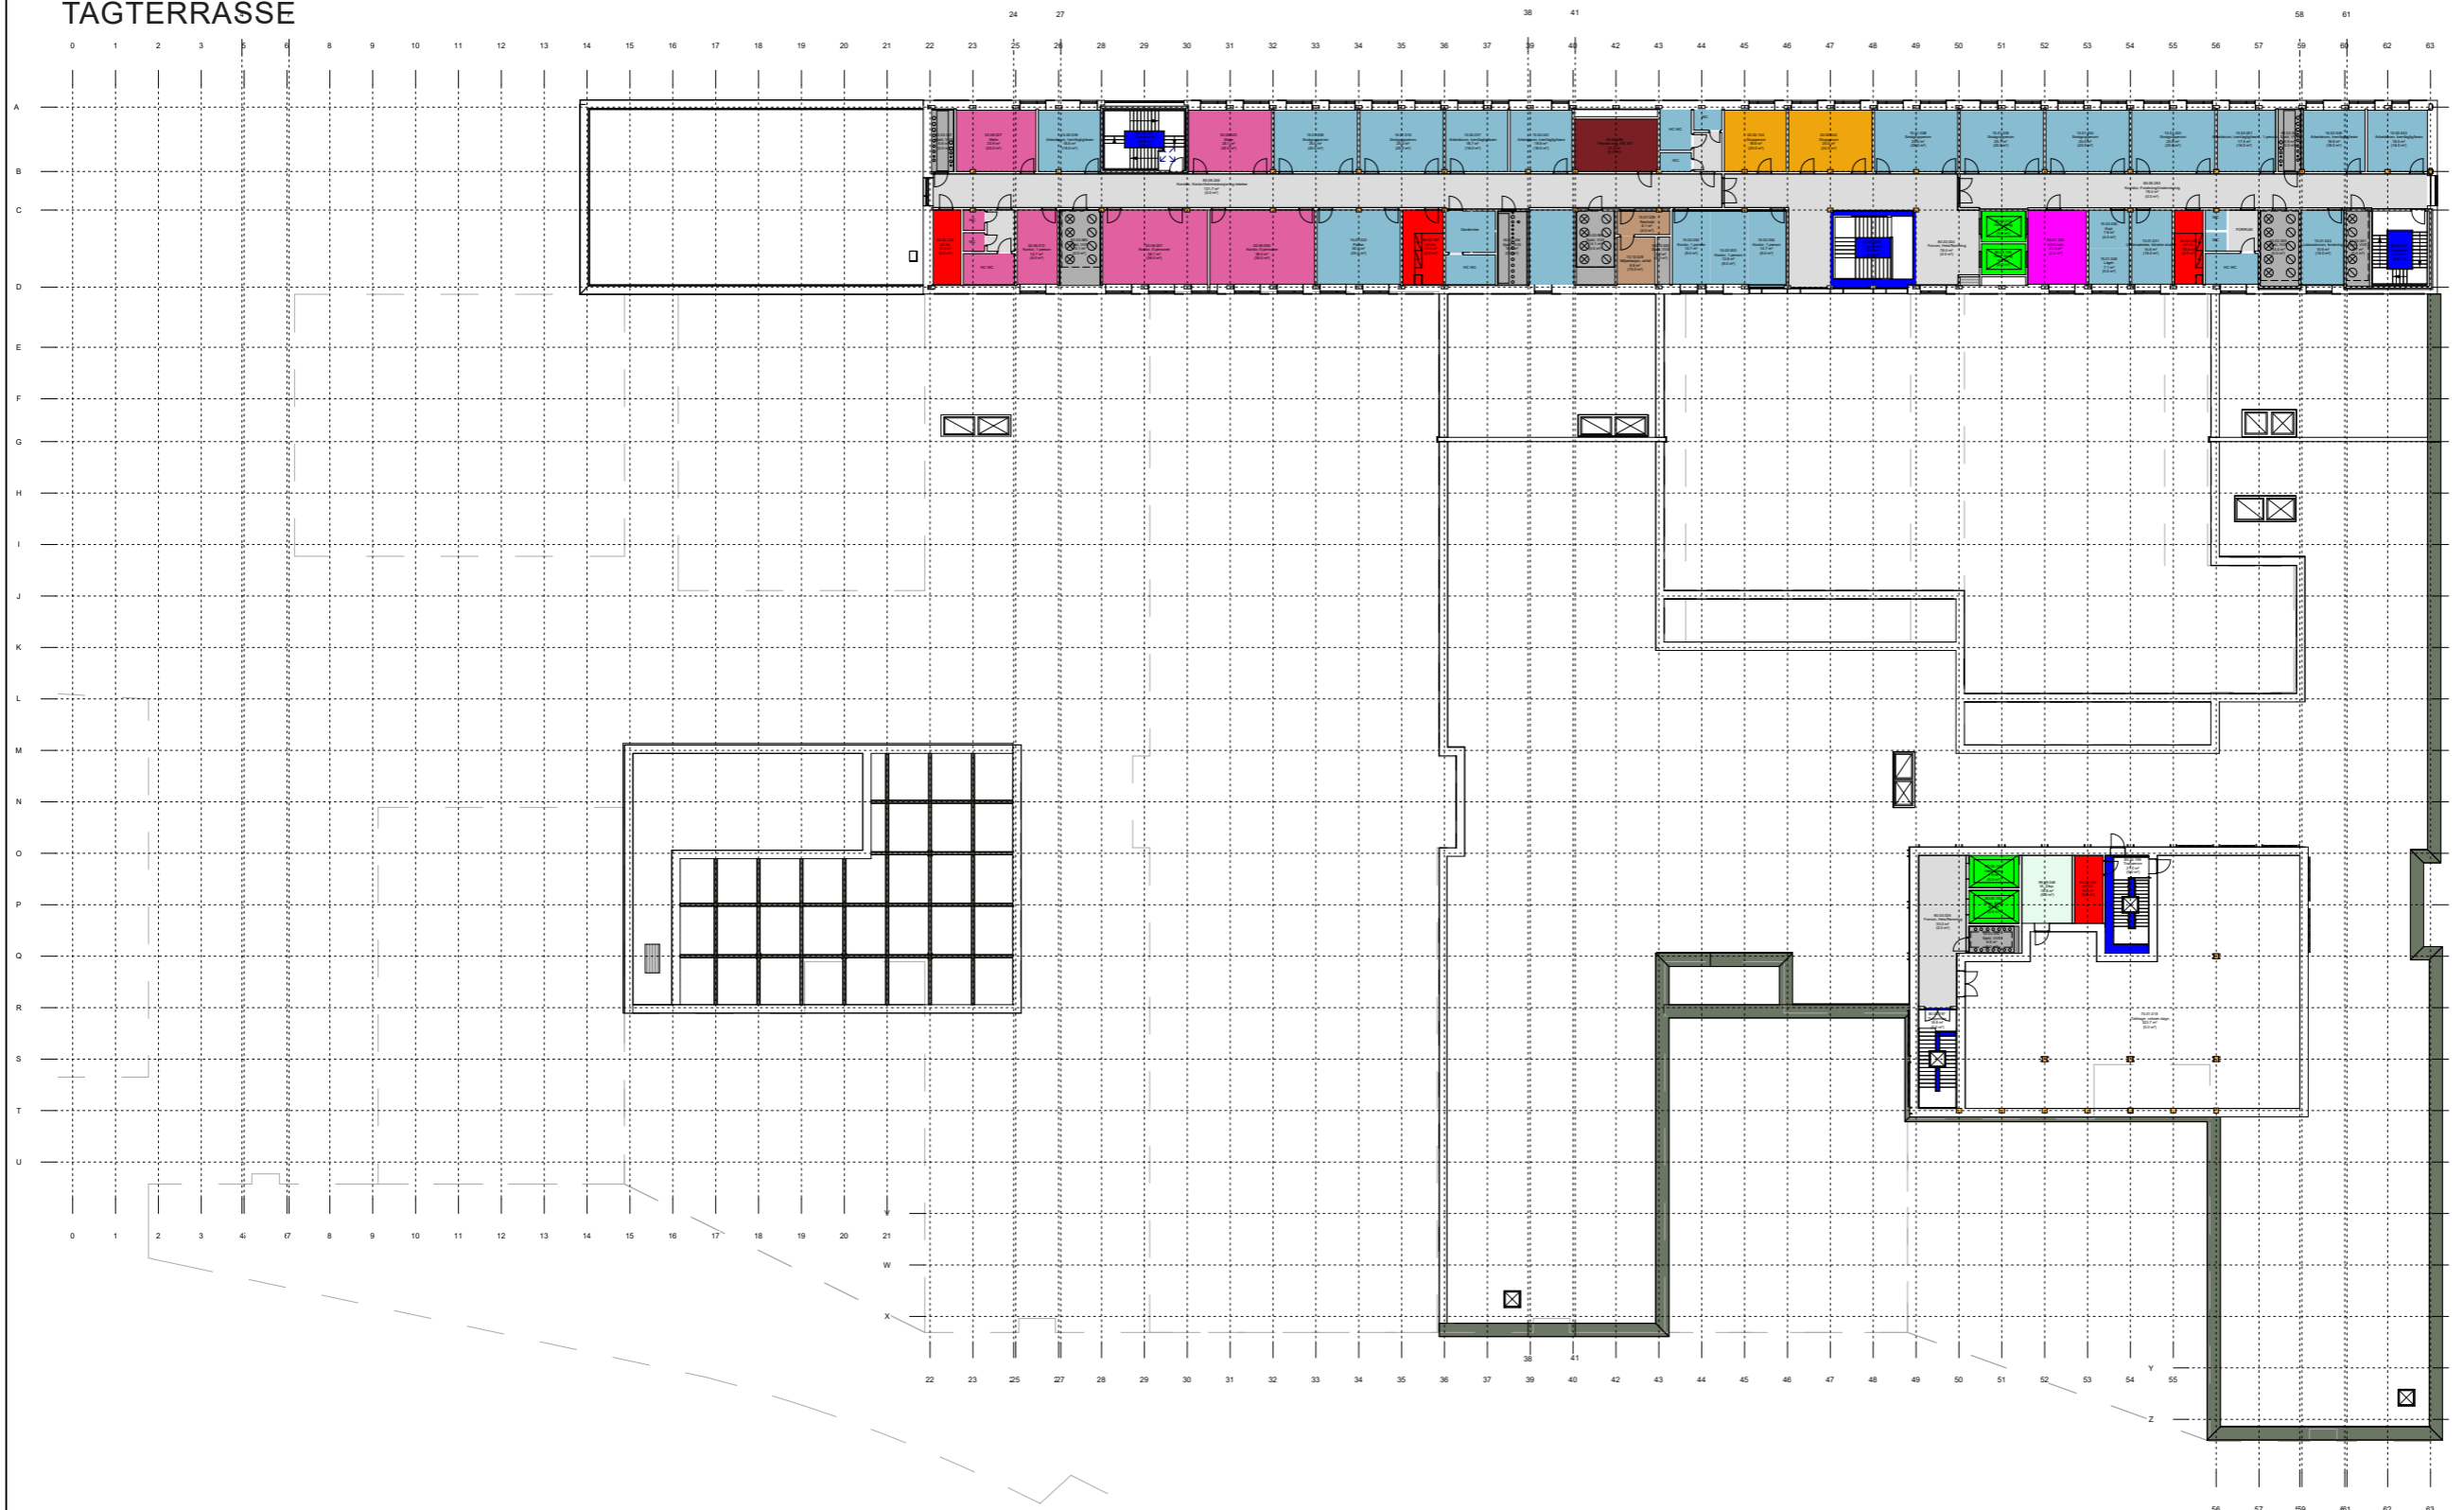

## Funksjonsområder

- 02.01: Psykisk helsevern og avhengighet / Døgnområde PHA voksen
- 02.02: Psykisk helsevern og avhengighet / Poliklinikk PHA voksen
- 02.05: Psykisk helsevern og avhengighet / Kontorer og møterom
- 02.06: Psykisk helsevern og avhengighet / Kontorarbeidsplasser, administrasjon og ledelse
- 02.07: Psykisk helsevern og avhengighet / Fellesfunksjoner
- 13.02.03: Ikke-medisinsk service / Personalservice / Garderobe ansatte
- 13.05: Ikke-medisinsk service / Mathåndtering
- 13.07.02: Ikke-medisinsk service / Renhold / Desentralt renhold
- 13.09.02: Ikke-medisinsk service / Varemottak og distribusjonssentral / Varemottak
- 13.10.01: Ikke-medisinsk service / Avfallshåndtering / Desentral avfallshåndtering
- 13.12: Ikke-medisinsk service / Kantine
- 15.01: Forskning og undervisning UIO / Klinikknære arealer
- 15.02: Forskning og undervisning UIO / Fellesarealer/seminarrom
- 70.01: Uterom / Balkonger, verandaer, takterrasser
- 80.01: Kommunikasjonsarealer / Mellom bygninger
- 80.02: Kommunikasjonsarealer / Store horisontale utenom avdelinger
- 80.03: Kommunikasjonsarealer / Horisontale utenom avdelinger, vanlige korridorer, arealer foran heiser
- 80.04: Kommunikasjonsarealer / Trapper
- 80.05: Kommunikasjonsarealer / Heiser
- 80.06: Kommunikasjonsarealer / Horisontale kommunikasjonsarealer internt i avdelinger
- 80.07: Kommunikasjonsarealer / Logistikkarealer
- 93.01: Tekniske arealer VVS / Sentrale tekniske rom
- 93.03: Tekniske arealer VVS / Ordinære sjakter, rør for sugesystem
- 94.01: Tekniske arealer EI / EL sentrale tekniske rom
- 94.02: Tekniske arealer EI / EL underfordeling
- 95.03: Tekniske arealer IKT / IKT kommunikasjonsrom KR
- 99.99: Midlertidig / IA - ikke avklart (midlertidig delfunksjon)
- Kulvert, teknisk
- Kulvert, transport

FORELØPIG TEGNING  
30.01.2024

Rev.	Dato	Beskrivelse	Utf. av	Kontr. av	Godkj. av
------	------	-------------	---------	-----------	-----------

NYE AKER  
BYGGHERRER: Helse Sør-Øst RHF  
RÅDGIVER: TEAM AKER  
HELSE SØR-ØST

PHA SØR 3. ETASJE	Egenkontroll: JUKJ Disiplinert: Godkj.
TEKFASE: INTERN TEGNING	DATE: 1250 MÅLESTOKK: A1


PROSJEKT-ID: NSA	TEGNING: 03058-E0-00-03-A-200-20-002	REVISJON/STATUS
UTGIVERTID: 03058-E0-00-03-A-200-20-002	REVISJON/STATUS	

Model: Autodesk Docs//NO\_10219631 Nye Aker sykehus/NSA\_E0\_A1\_AK\_03\_LAS.rvt



# PHA SØR - ETASJE 04

## TEKNIKK

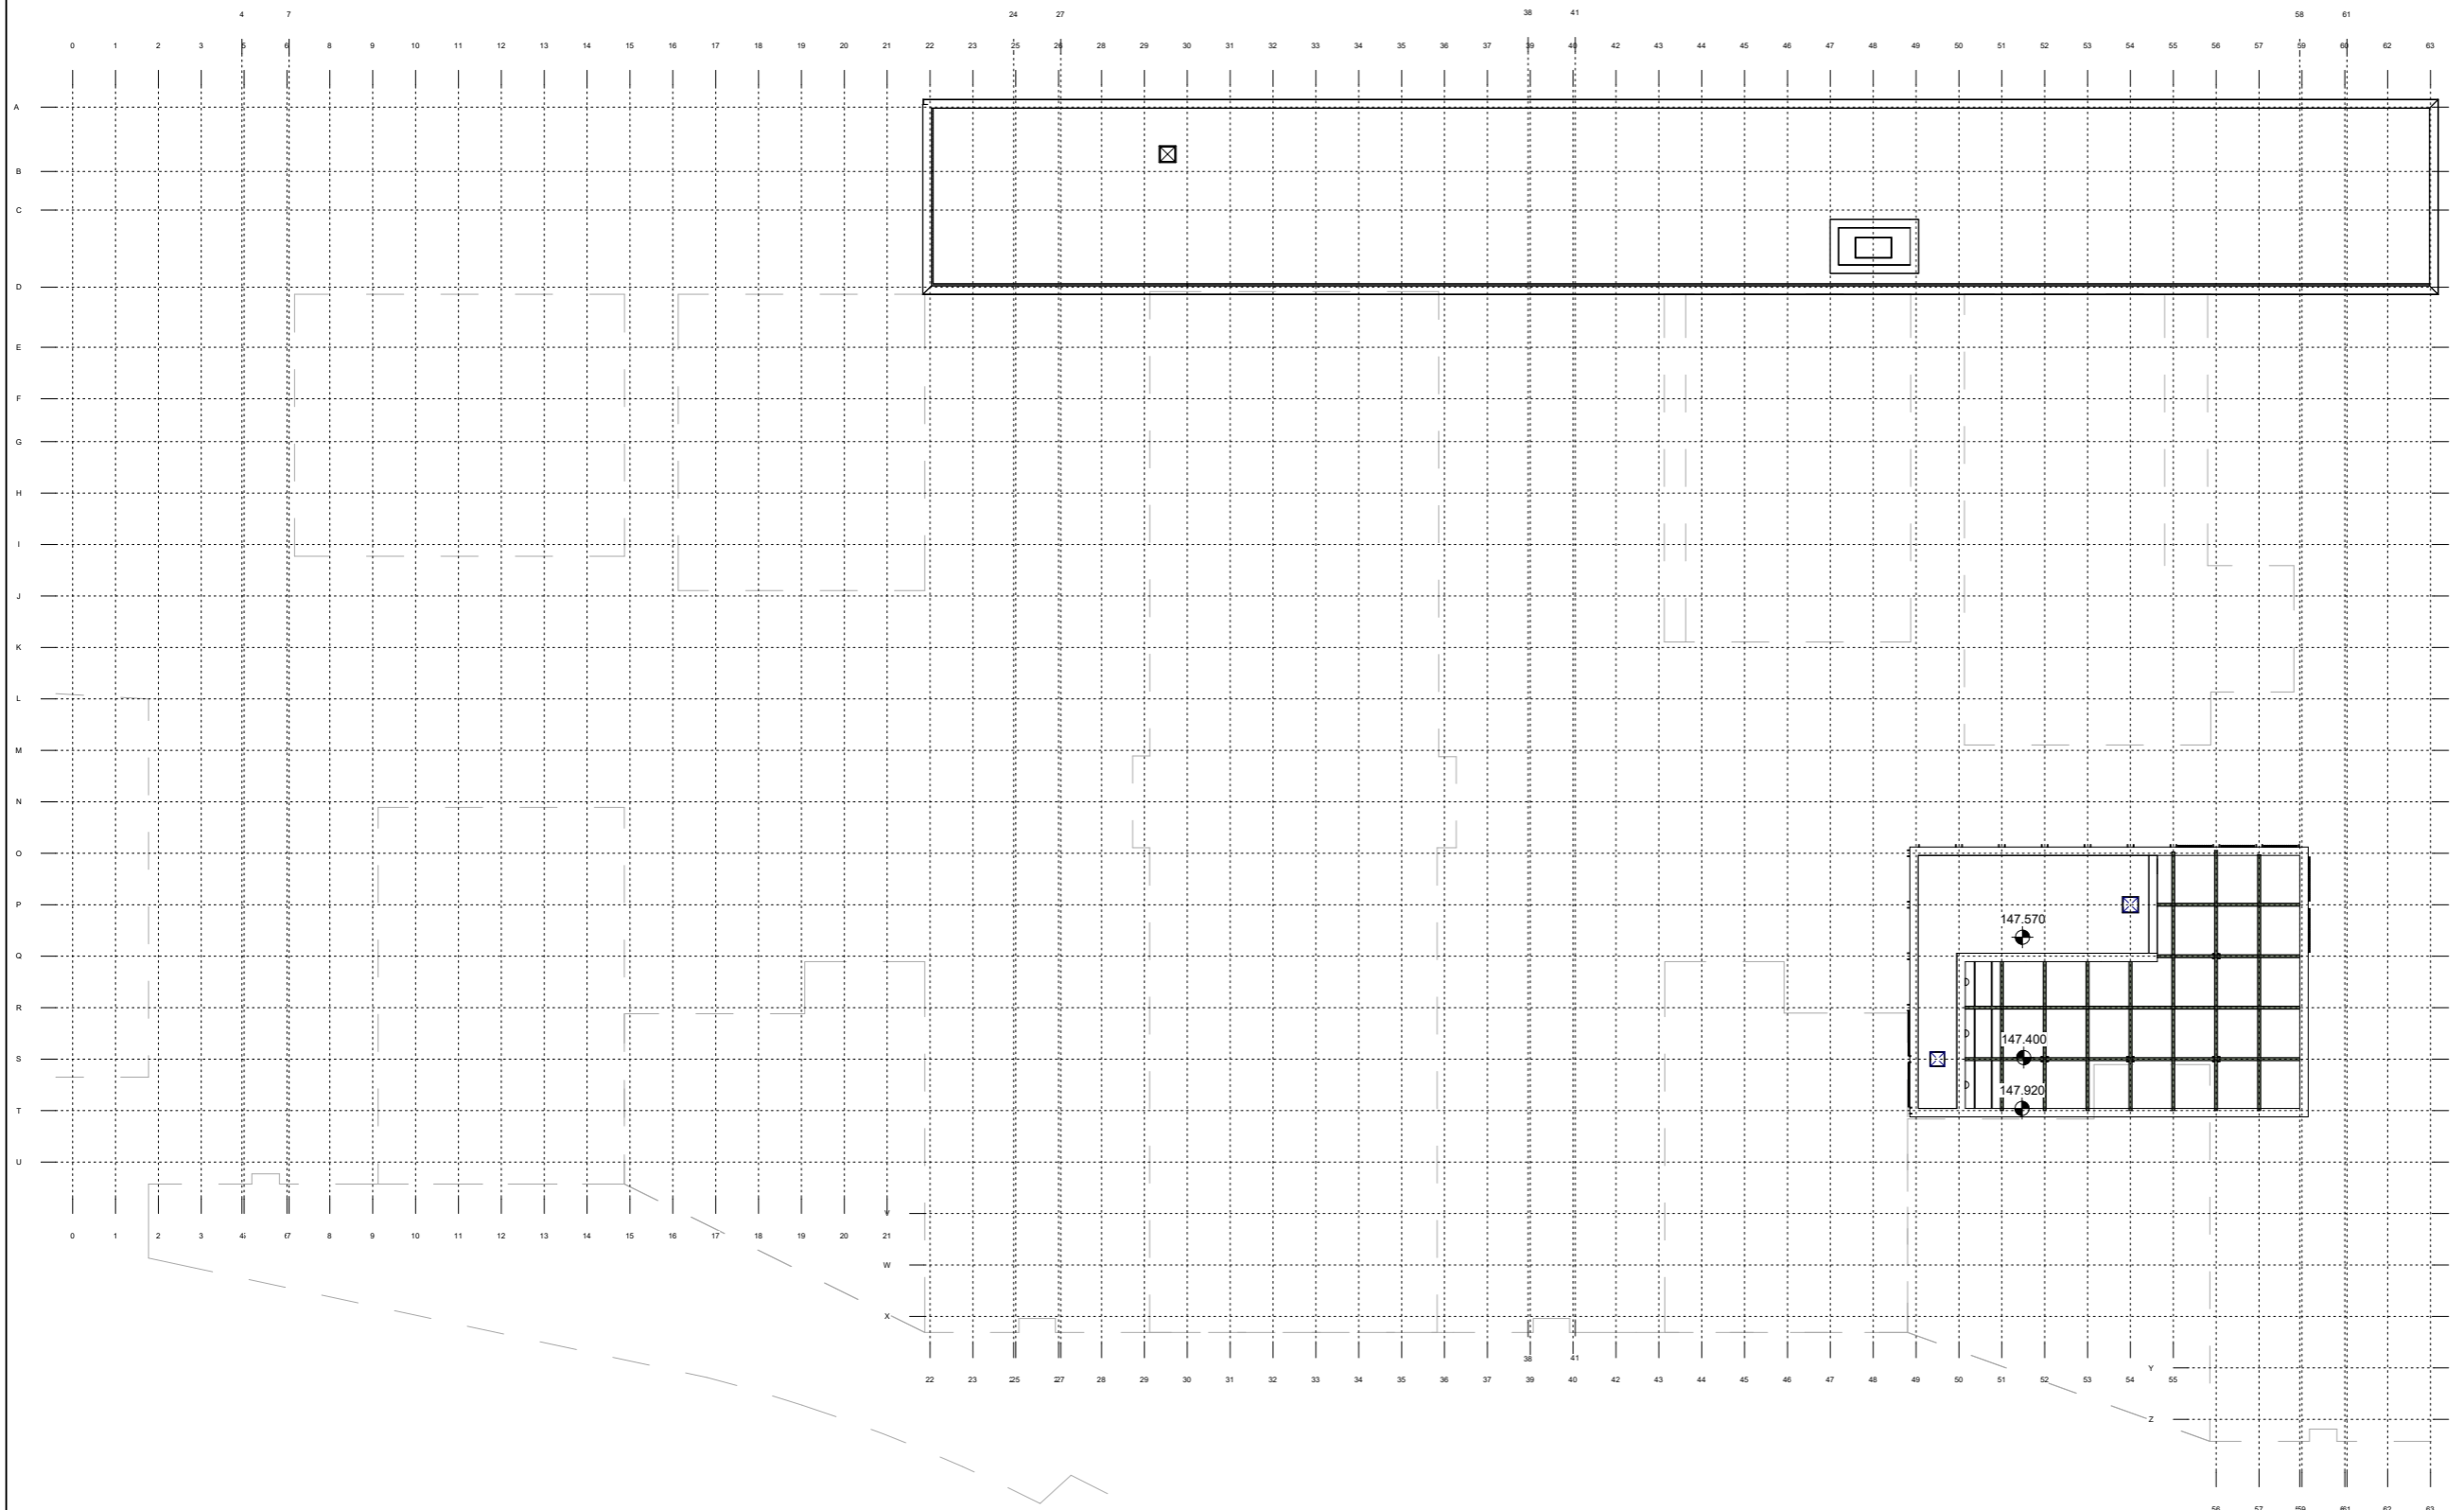

BEMÆRK:  
Angivne koter er vejledende. Ændringer vil forekomme.  
RIV og RIE installasjoner (tekniske oppbygg) på tak er ikke angivet. LARK er ikke vist.

**FORELØPIG TEGNING**  
30.01.2024

Rev.	Dato	Beskrivelse	Utf. av	Kontr. av	Godkj. av
LEDER FOR ENTREPRISE					
<b>NYE AKER</b>			RÅDGIVER:		
BYGGHERRER: Helse Sør-Øst RHF			Egenkontroll: JUKJ		
HELSE SØR-ØST			Disiplinkontroll: Godkj.		
TEAM AKER			PHASØR TAKPLAN		
TEKNIKK			INTERN TEGNING		DATE: 1250
PROSJEKT-ID: NSA			TEGNINGSNR: 03058-E0-00-04T-A-200-20-002		REVISJON/STATUS
UTGIVELSE:			BENOM: B103		FORMAT: A1




**GRUPPE J/K - FOU, OUS OG UIO**




# GRUPPE K - FOU UiO

## PHA SØR ETASJE 03

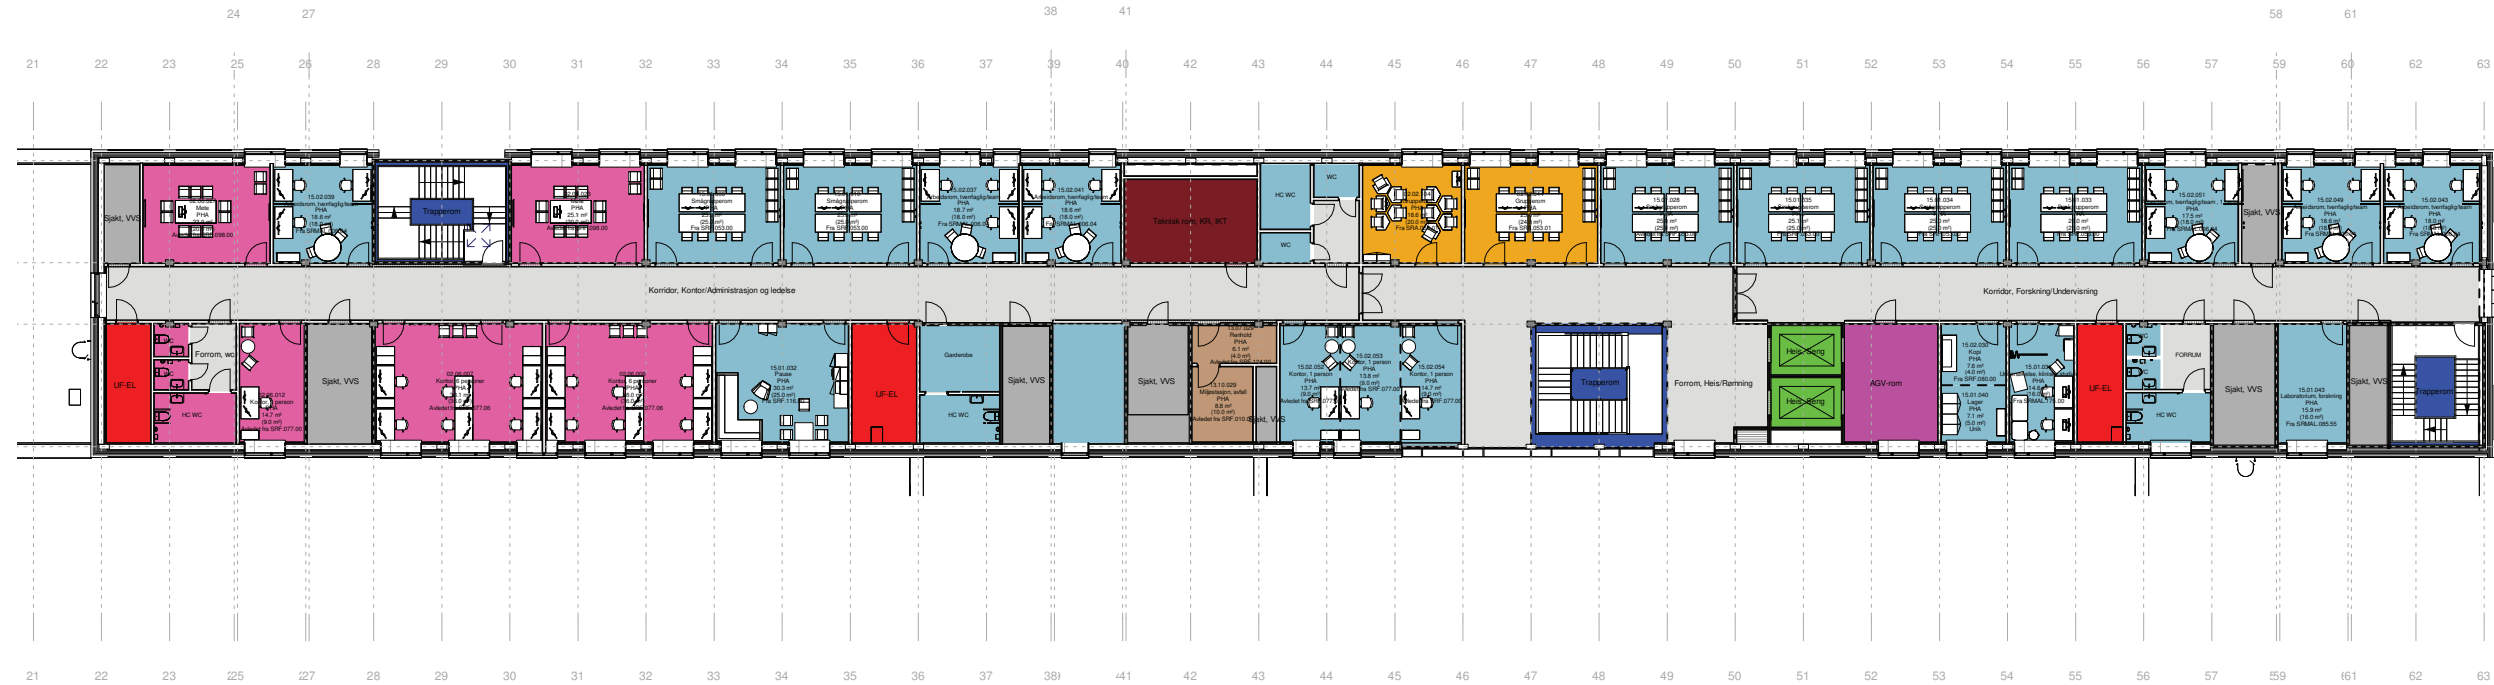

### Funksjonsområder

- 02.01: Psykisk helsevern og avhengighet / Døgnområde PHA voksen
- 02.02: Psykisk helsevern og avhengighet / Poliklinikk PHA voksen
- 02.05: Psykisk helsevern og avhengighet / Kontorer og møterom
- 02.06: Psykisk helsevern og avhengighet / Kontorarbeidsplasser, administrasjon og ledelse
- 02.07: Psykisk helsevern og avhengighet / Fellesfunksjoner
- 13.02.03: Ikke-medisinsk service / Personalservice / Garderober ansatte
- 13.05: Ikke-medisinsk service / Mathåndtering
- 13.07.02: Ikke-medisinsk service / Renhold / Desentralt renhold
- 13.09.02: Ikke-medisinsk service / Varemottak og distribusjonsentral / Varemottak
- 13.10.01: Ikke-medisinsk service / Avfallshåndtering / Desentral avfallshåndtering
- 13.12: Ikke-medisinsk service / Kantine
- 15.01: Forskning og undervisning UiO / Klinikknære arealer
- 15.02: Forskning og undervisning UiO / Fellesarealer/seminarrom
- 70.01: Uterom / Balkonger, verandaer, takterrasser
- 80.01: Kommunikasjonsarealer / Mellom bygninger
- 80.02: Kommunikasjonsarealer / Store horisontale utenom avdelinger
- 80.03: Kommunikasjonsarealer / Horisontale utenom avdelinger, vanlige korridorer, arealer foran heiser
- 80.04: Kommunikasjonsarealer / Trapper
- 80.05: Kommunikasjonsarealer / Heiser
- 80.06: Kommunikasjonsarealer / Horisontale kommunikasjonsarealer internt i avdelinger
- 80.07: Kommunikasjonsarealer / Logistikkarealer
- 93.01: Tekniske arealer VVS / Sentrale tekniske rom
- 93.03: Tekniske arealer VVS / Ordinære sjakter, rør for sugesystem
- 94.01: Tekniske arealer EI / EL sentrale tekniske rom
- 94.02: Tekniske arealer EI / EL underfordeling
- 95.03: Tekniske arealer IKT / IKT kommunikasjonsrom KR
- 99.99: Midlertidig / IA - ikke avklart (midlertidig delfunksjon)
- Kulvert, teknisk
- Kulvert, transport

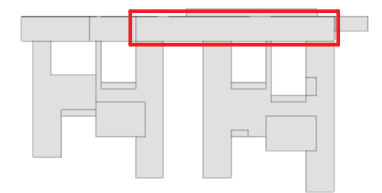

FORELØPIG TEGNING  
30.01.2024

Rev.	Dato	Beskrivelse	Utt. av	Kontr. av	Godkj. av
GELDER FOR ENTREPRISE					

NYE AKER

BYGGHERRE: Helse Sør-Øst RHF RÅDGIVER: TEAM AKER

HELSE SØR-ØST TEAM AKER

PHA SØR FOU UiO	Egenkontroll: Disiplinert: Godkj:
--------------------	---

TEGN FASE: INTERN TEGNING	DATO: xxxxxx.xx MÅLESTOKK: 1:250 FORMAT: A1
---------------------------	---

PROSJEKT-Ø: NSA	TEGN NR: GRUPPE K - 03	REVISJONSTATUS
UTGIVER/ØDE: 030204	TITTEL: FOU, 13.02.03, FOU, 15.02.01, 15.02.02, 15.02.03, 15.02.04, 15.02.05, 15.02.06, 15.02.07, 15.02.08, 15.02.09, 15.02.10, 15.02.11, 15.02.12, 15.02.13, 15.02.14, 15.02.15, 15.

NØL:MIN\_Aufodesk Docs//NO\_10219631 Nye Aker sykehus/NSA\_E0\_AH\_ABRK\_03\_LK5.rvt




# GRUPPE J / K - FOU OUS / FOU UIO

## PHA MIDT, B2M - PLAN 1 OG 2

### NEDTONEDE AREALER BEHANDLES I ANDRE MEDVIRKNINGSGRUPPER




PLAN 01: DAGBEHANDLING

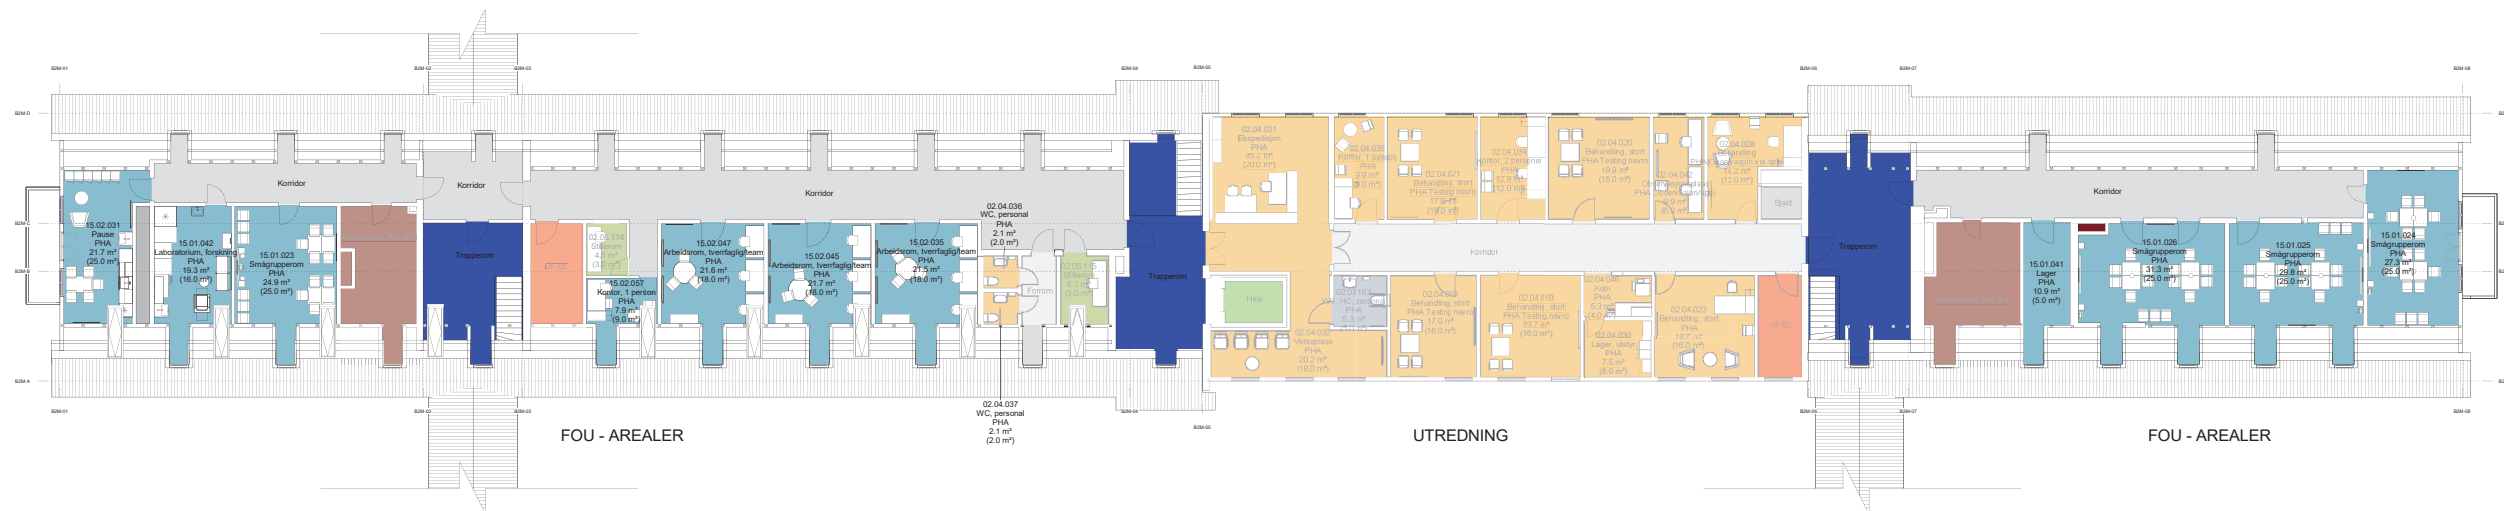

PLAN 02: DAG - UTREDNING, FOU-AREALER

#### Funksjonsområder

- 02.03.01: Psykisk helsevern og avhengighet / Dognområde BUP / Dognområde BUP barn
- 02.03.03: Psykisk helsevern og avhengighet / Dognområde BUP / Dognområde RASP barn og ungdom
- 02.04.01: Psykisk helsevern og avhengighet / Dagnområde BUP / Dagbehandling BUP
- 02.04.02: Psykisk helsevern og avhengighet / Dagnområde BUP / Utredning BUP
- 02.07: Psykisk helsevern og avhengighet / Fellesfunksjoner
- 13.05: Ikke-medisinsk service / Måthandtering
- 13.07.02: Ikke-medisinsk service / Renhold / Desentralt renhold
- 13.10.01: Ikke-medisinsk service / Avfallshåndtering / Desentralt avfallshåndtering
- 15.01: Forskning og undervisning UIO / Klinikknære arealer
- 80.03: Kommunikasjonsarealer / Horisontale uterom avdelinger, vanlige korridorer, arealer foran heiser
- 80.04: Kommunikasjonsarealer / Trapper
- 80.05: Kommunikasjonsarealer / Heiser
- 80.06: Kommunikasjonsarealer / Horisontale kommunikasjonsarealer internt i avdelinger
- 93.03: Tekniske arealer VVS / Ordinare sjakter, rør for sugesystem
- 94.02: Tekniske arealer EI / EL underfordeling
- 95.06: Tekniske arealer IKT / IKT Sjakt
- 99.99: Midlertidig / IA - ikke avklart (midlertidig delfunksjon)

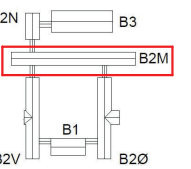

Rev.	Dato	Beskrivelse	Oppr.	Rev.	Oppr.
01	10.09.19	NYE AKER			
02	10.09.19	NYE AKER			

NYE AKER  
BYGGESKISSE  
Helse Sør-Øst RHF

HELSE SØR-ØST TEAM AKER

GRUPPETEIGNING - B2 MIDT

PROSJEKT: NSA  
TITTEL: 03558-B0-00-A-200-70-195  
FORBEREDET AV: NSI

REVISJONSDATO: 10.09.19




# GRUPPE J / K - FOU OUS / FOU UIO

## PHA MIDT, B2V - PLAN 2

### NEDTONEDE AREALER BEHANDLES I ANDRE MEDVIRKNINGSGRUPPER




PLAN 01: DØGN 10 SENGER

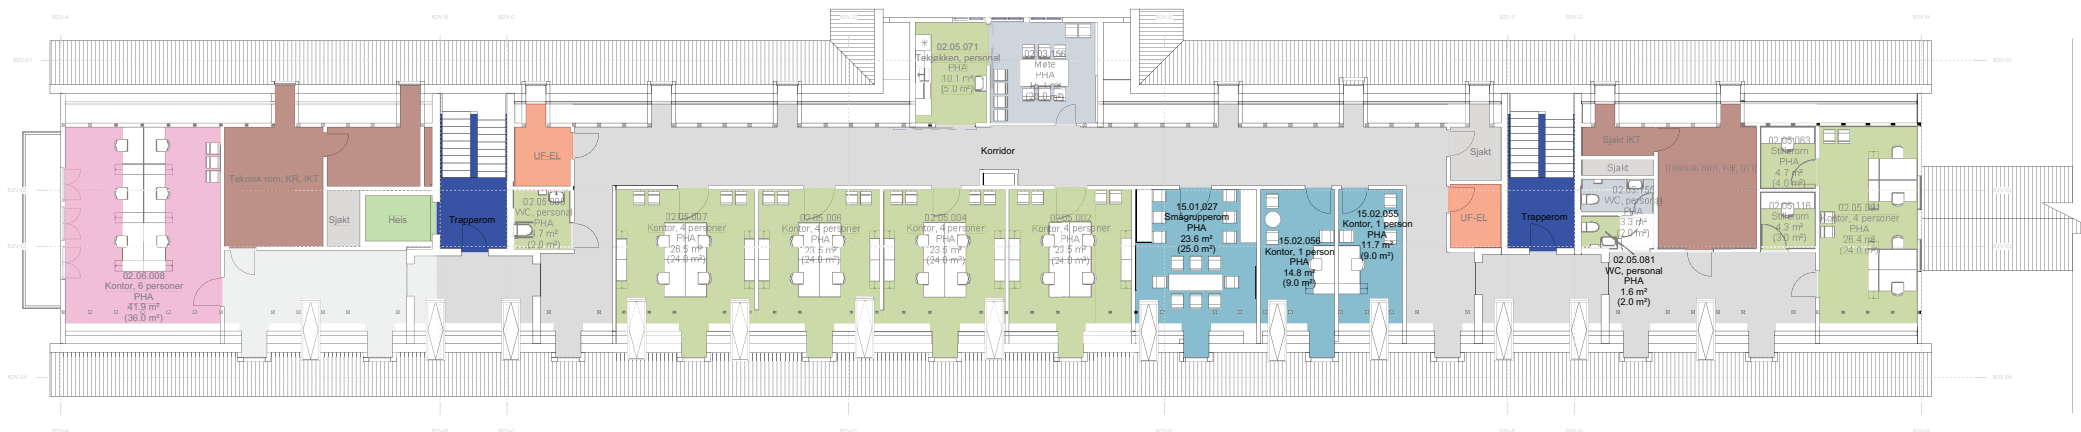

PLAN 02: KONTORER

#### Funksjonsområder

- 02.03.03: Psykisk helsevern og avhengighet / Døgnområde BUP / Døgnområde RASP barn og ungdom
- 02.05: Psykisk helsevern og avhengighet / Kontorer og møterom
- 02.06: Psykisk helsevern og avhengighet / Kontorarbeidsplasser, administrasjon og ledelse
- 15.01: Forskning og undervisning UiO / Klinikknære arealer
- 15.02: Forskning og undervisning UiO / Fellesarealer/seminarrom
- 80.04: Kommunikasjonsarealer / Trapper
- 80.05: Kommunikasjonsarealer / Heiser
- 80.06: Kommunikasjonsarealer / Horisontale kommunikasjonsarealer internt i avdelinger
- 93.03: Tekniske arealer VVS / Ordinære sjakter, rør for sugesystem
- 94.02: Tekniske arealer EI / EL underfordeling
- 95.03: Tekniske arealer IKT / IKT kommunikasjonsrom KR
- 95.06: Tekniske arealer IKT / IKT Sjakt

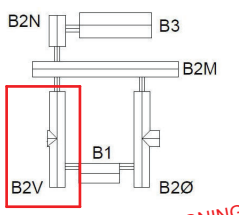


FORELØPIG TEGNING  
15.12.2023

Rev.	Dato	Beskrivelse	Utf. av	Godt. av
LEDD NR				
BYGGERE				
NYE AKER		RÅDGIVER		
HELSE Sør-Øst		TEAM AKER		
GRUPPETEGNING - B2 VEST				
TITTEL		BYGGNUMMER		ARKIVNR
PROSJEKTLEDER				
REVISJON/STATUS				


REG-004 Arkivert dato: 17.02.2024 Rev. 001 Utført av: HELSE\_SOR-OST, TEAM\_AKER



GRUPPE J / K - FOU OUS / FOU UIO  
PHA MIDT, B2V - PLAN 2

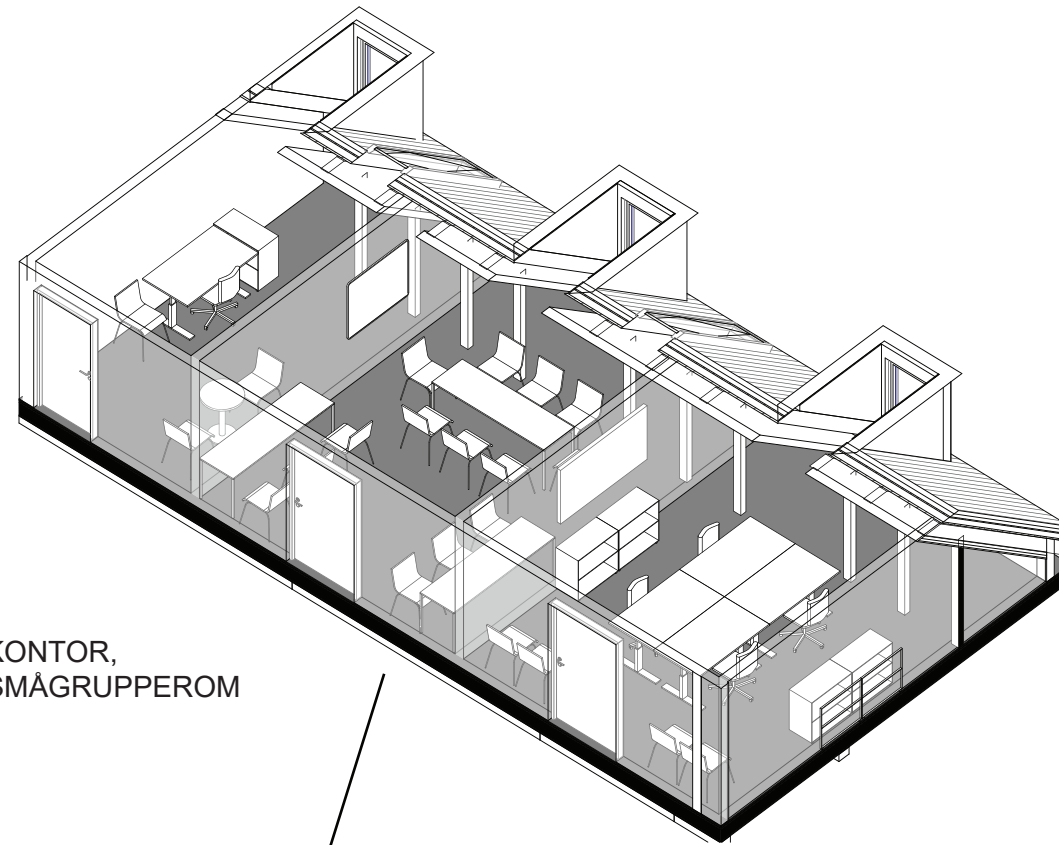

KONTOR,  
SMÅGRUPPEROM

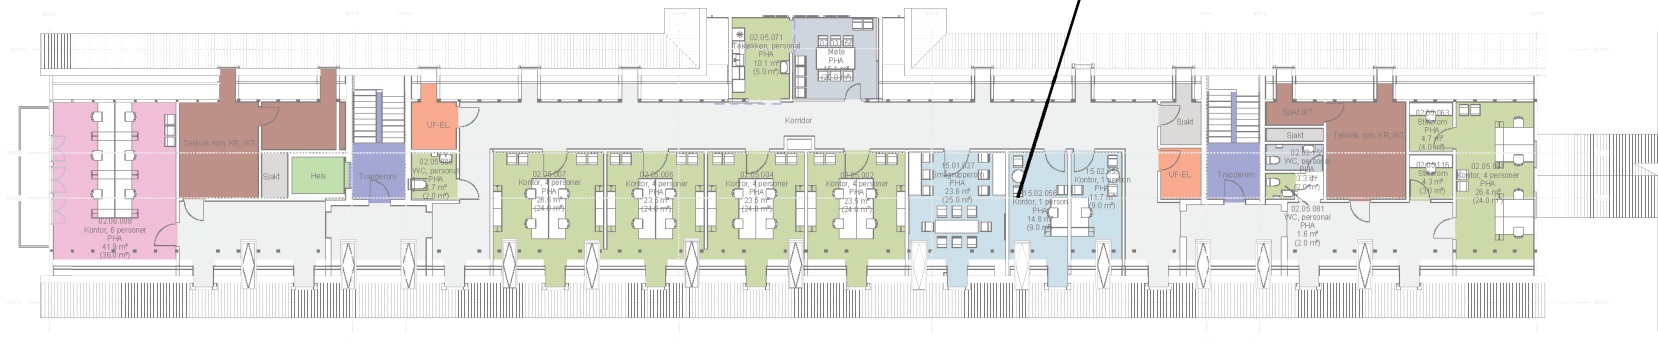

PLAN 02 : KONTORER