


GLASSGATE

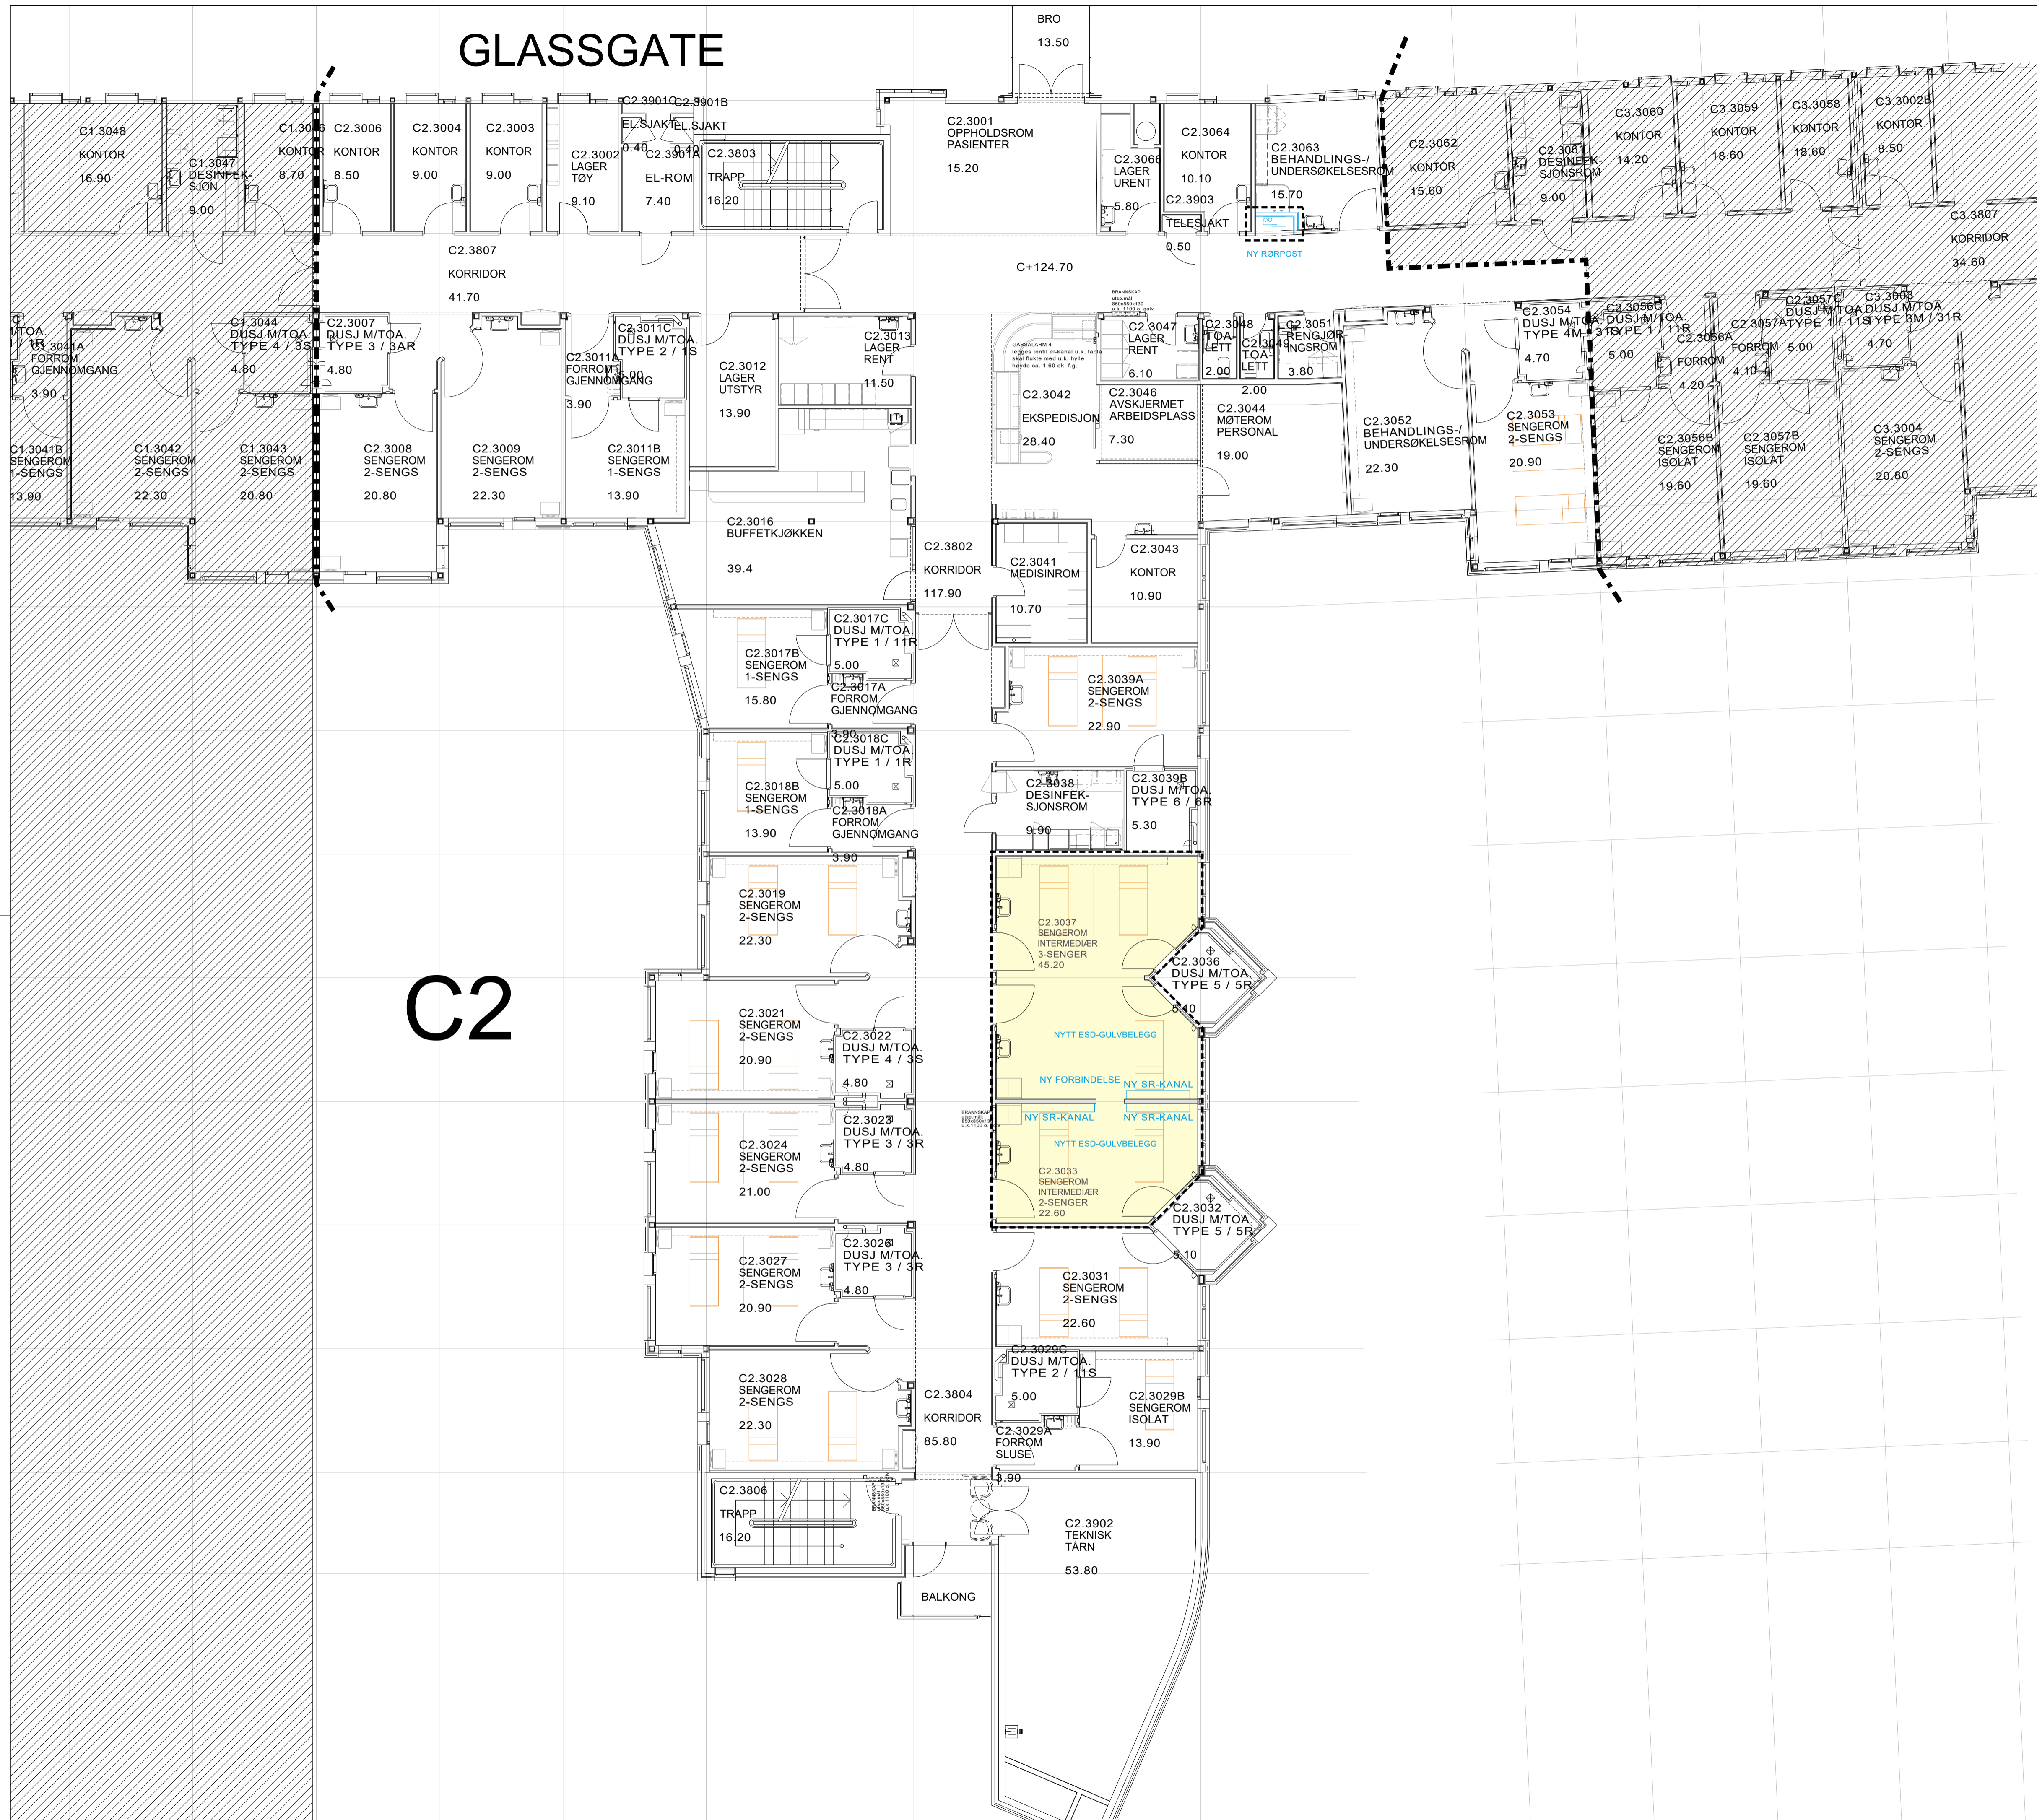

C2

- BYGGES NYTT
- GRUPPE-1 ROM MED ESD-BELEGG
- AVDELINGSGRENSE
- PROSJEKTGRENSE

B.5	FORPROSJEKT	MG	HH	15.04.24	
B.4	FORPROSJEKT	MG	HH	21.03.24	
B.3	FORPROSJEKT	MG	HH	12.03.24	
B.2	FORPROSJEKT	MG	HH	05.03.24	
B.1	FORPROSJEKT	RAT	MG	HH	31.08.22
REV	REVISJONEN GJELDER	FIRMA	SIGN	KONT	DATO

ERSTATTER TEGN NR.:	X REF.:
TEGNINGSLISTE:	FILNAVN:

DISIPLIN	FAG	TYPE	AVSNITT	ETG.	LØPENR.	REV.
ARK	11 2	C2 3	12			B.5

KONSEPTUTREDNING ROKADE C1 DP15-1, 83825
 OMBYGGING BYGN.AVSN.C2, 3.ETG.
 PLANTEGNING
 SENGEPOST NEVRO

FASE / PROSJEKTBEKRIVELSE	RH SAKNR/ SPOR
FORPROSJEKT	83825



BYGGHERRE:
RIKSHOSPITALET
 G.NR. 42 / B.NR. 221
 SOGNSVANNSEIEN 20, 0372 OSLO



ARK	RATIO arkitekter AS - DRAMMENSEIEN 130 C1, 0277 OSLO
RIB	COWI AS - OTTO NIELSENS VEG 12, 7052 TRONDHEIM
RIV	NORCONSULT AS - VESTFJORDS GT. 4 1338 SANDVIKA
RIE	COWI AS - OTTO NIELSENS VEG 12, 7052 TRONDHEIM

Ratio Drammensveien 130 C1
 N - 0277 OSLO +47 41 52 11 11

SAKSNR:	ARKIV NR:	TEGN. AV:	GR. LED:	DATO OPPR.:	DATO REV.:	PAPIRFORMAT:
83825		MG		11.08.2022		A1

DISIPLIN	FAG	TYPE	AVSNITT	ETG.	LØPENR.	REV.
ARK	11 2	C2 3	12			B.5