


Robusthetsnivå

- R0
- R1
- R2
- R3

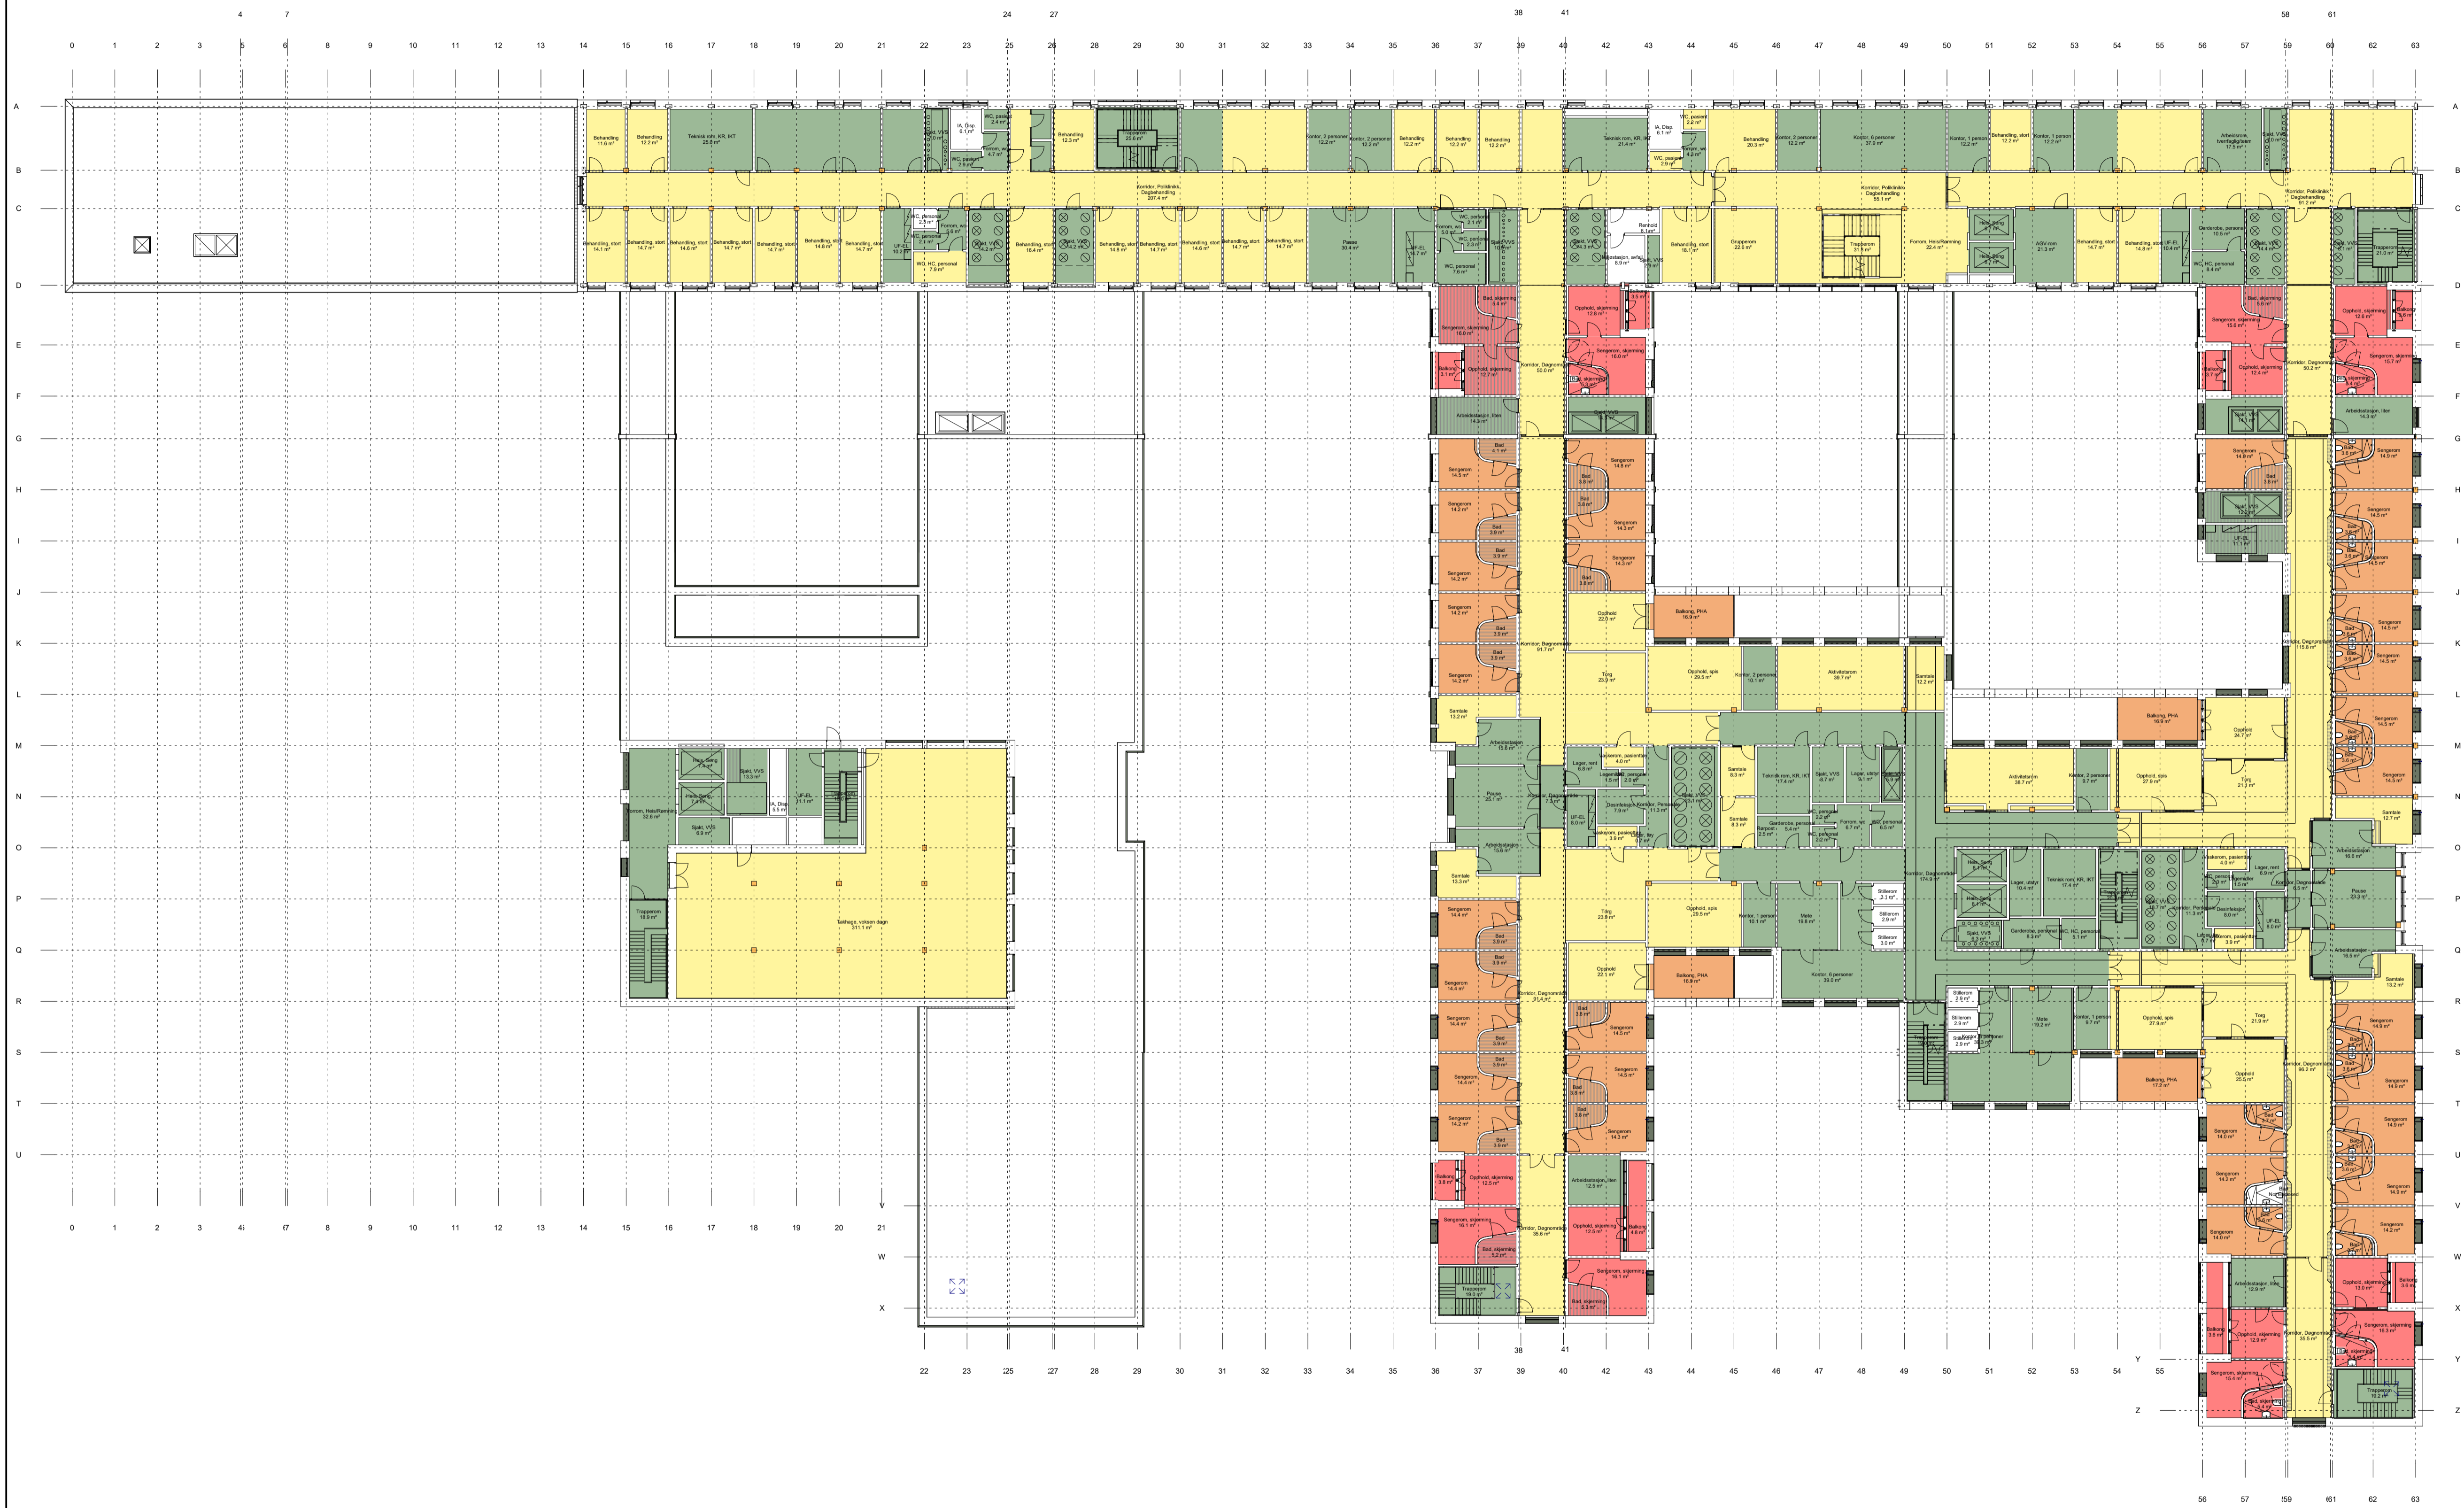


| Rev.   | Dato   | Beskrivelse | Utf. av  | Kontr. av      | Godkj. av                                     |
|--|--|-------------|--|----------------|---|
| GJELDER FOR ENTREPRISE                         |  |             |  |                |   |
| <b>NYE AKER</b><br>BYGGHERR: Helse Sør-Øst RHF |  |             | RÅDGIVER:<br><b>HELSE SØR-ØST</b> <b>TEAM AKER</b> |                |   |
| ROBUSTHETSPLAN, 2. ETASJE                      |  |             |  |                | Egenkontr.: JUKJ<br>Disp/inkontr.:<br>Godkj.: |
| TEGNFASE:                                      |  |             |  | INTERN TEGNING | DATO: xxxxxx<br>MÅLESTOKK: 1250<br>FORMAT: A1 |
| PROSJEKT-ID: NSA                               | TEGN-NR: 03058-E0-00-02-A-290-20-001                                       |             | REVISJON/STATUS                                    |                |   |
| UTVEKSELKODE:                                  | TEGNEN: RISS    PLAN    ETASJE    FAS    BYGGEPLAN    TRUKT/TYPE    LAPPEN |             |  |                |   |

NOTISNR: Autodesk Docs//NO\_10219631 Nye Akers sykkelhus/NSA\_E0\_00\_02\_A\_290-20-001.rvt

Robusthetsnivå

- R0
- R1
- R2
- R3

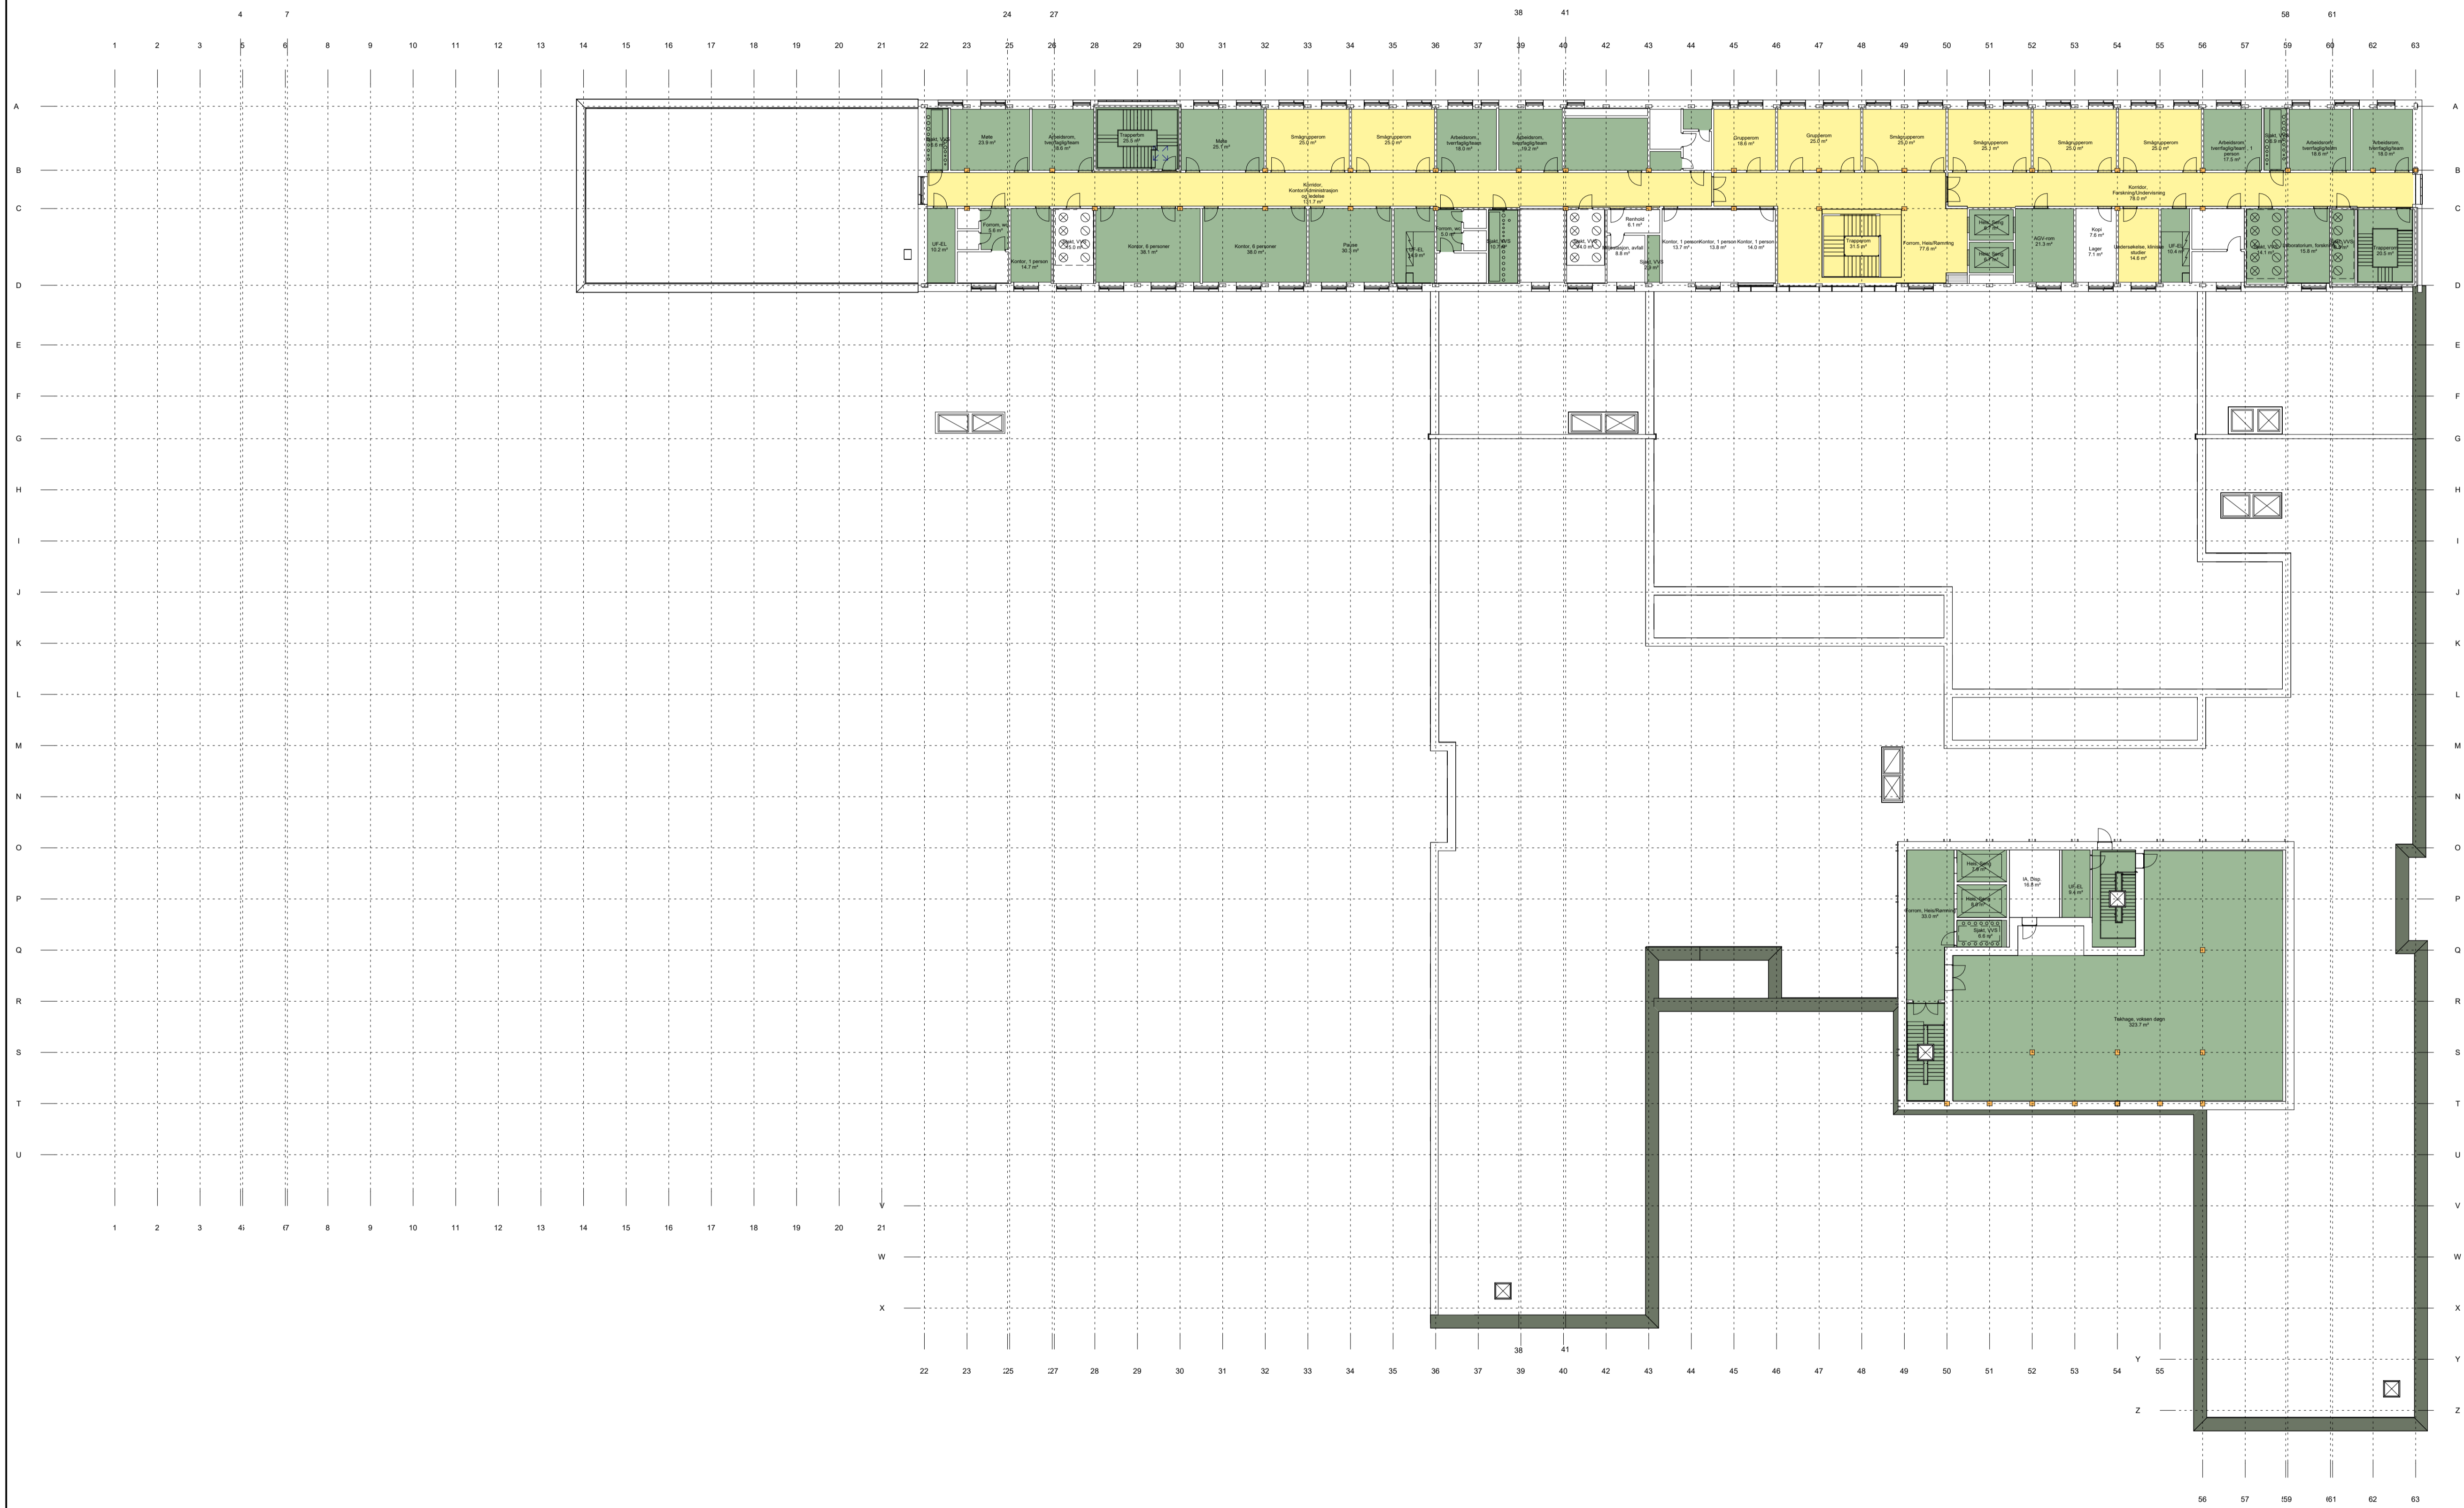

FORELØPIG TEGNING  
29-01-2024 10:02:15

| Rev.                   | Dato | Beskrivelse | Utt. av | Kontr. av | Godkj. av |
|------------------------|------|-------------|---------|-----------|-----------|
| GJELDER FOR ENTREPRISE |      |             |         |           |           |

**NYE AKER**

BYGGHERR: Helse Sør-Øst RHF


RÅDGIVER: **HELSE SØR-ØST** **TEAM AKER**

|                           |                |                        |
|---------------------------|----------------|------------------------|
| ROBUSTHETSPLAN, 3. ETASJE |                | Egenkontr.: JUKJ       |
|                           |                | Disiplinkontr.: Godkj. |
| TEGNFASE:                 | INTERN TEGNING | DATE: xxxxxx.xx        |
|                           |                | MÅLESTOKK: 1250        |
|                           |                | FORMAT: A1             |

|                  |   |                 |
|------------------|---|-----------------|
| PROSJEKT-ID: NSA | TEGN-NR: 03058-E0-00-03-A-290-20-001                      | REVISJON/STATUS |
| UTVEKSELKODE:    | LENDKOD: BYGG PLAN ETASJE FAS. BYGGELINJER TRUKTYP. LUPIN |                 |

Robusthetsnivå

- R0
- R1
- R2
- R3

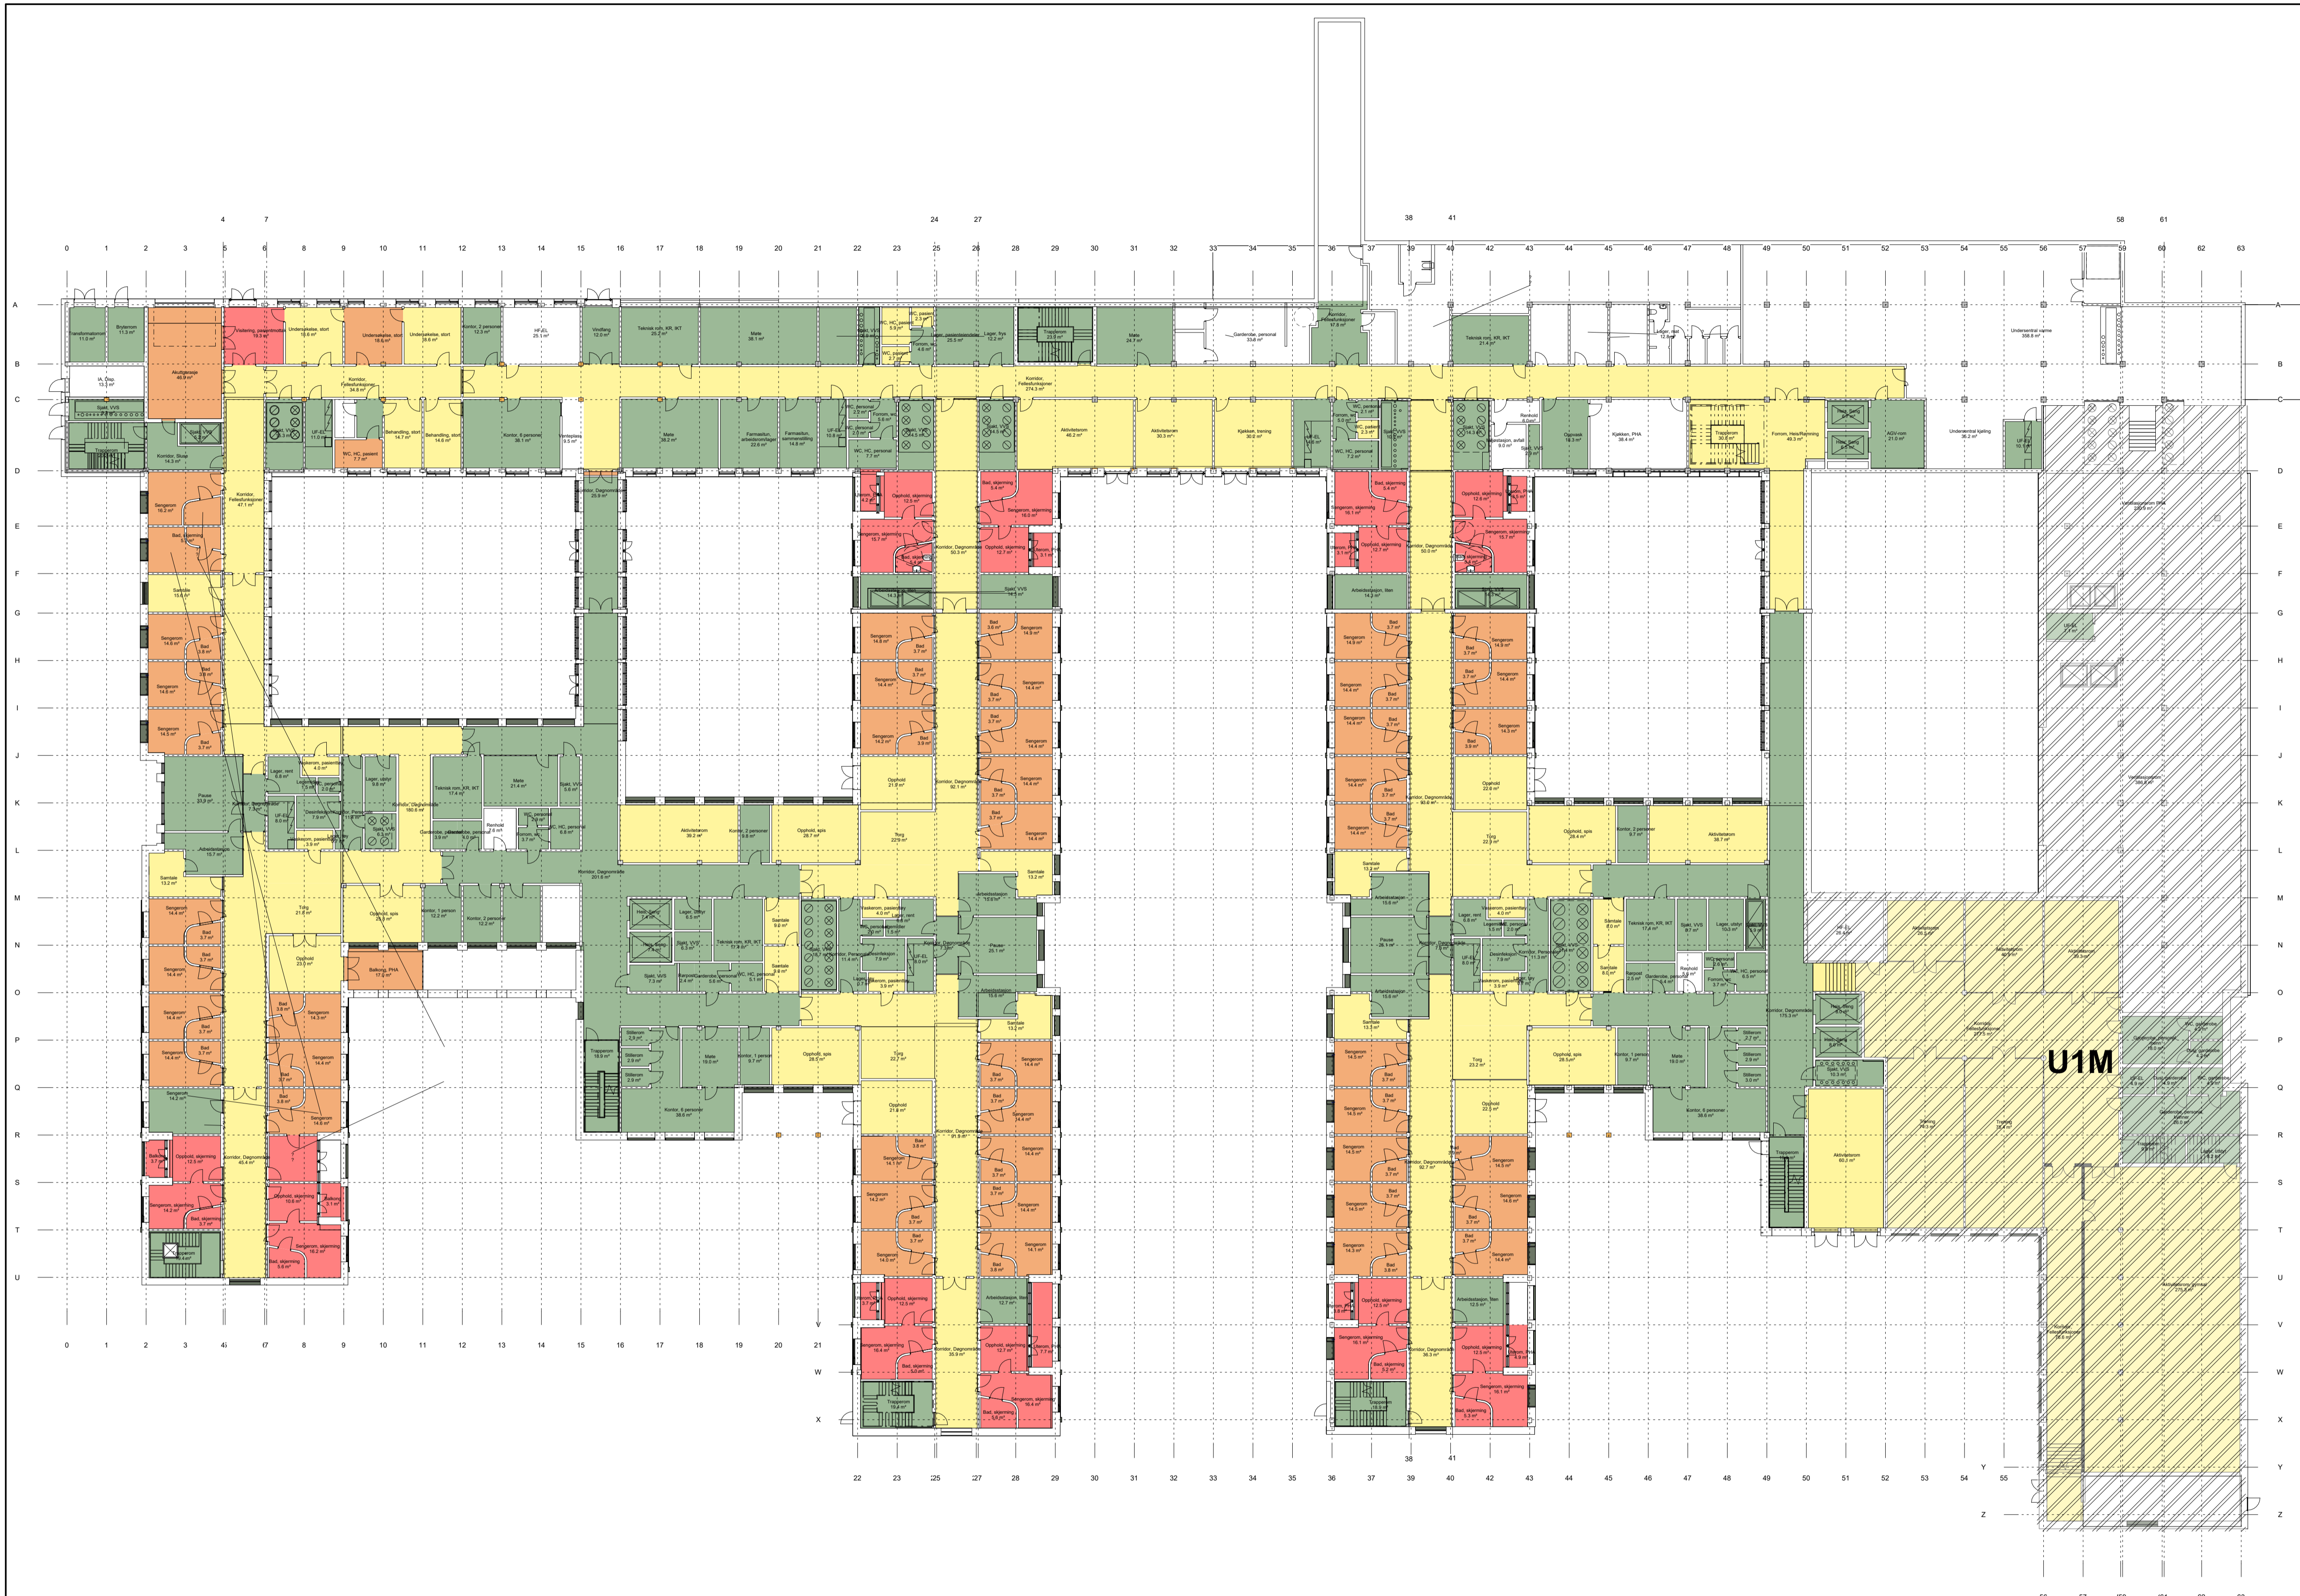

FORELØPIG TEGNING  
29-01-2024 10:02:23

| Rev. | Dato | Beskrivelse | Utf. av | Kontr. av | Godkj. av |
|------|------|-------------|---------|-----------|-----------|
|      |      |             |         |           |           |

GJELDER FOR ENTREPRISE:

**NYE AKER**  
 BYGGHERRER: Helse Sør-Øst RHF  
 RÅDGIVER: TEAM AKER  
 HELSE Sør-Øst


ROBUSTHETSPLAN, U1. ETASJE

TEGNFASE: INTERN TEGNING  
 DATO: xxxxx.xx  
 MÅLESTOKK: 1:250  
 FORMAT: A1

PROSJEKT-ID: NSA  
 TEGN-NR: 03058-E0-00-U1-A-290-20-001  
 UTEVERKREIDE: RYGG, FLUET, STÅL, FAS, BYGGELETTRETTIGE LØSNINGER

Robusthetsnivå

- R0
- R1
- R2
- R3

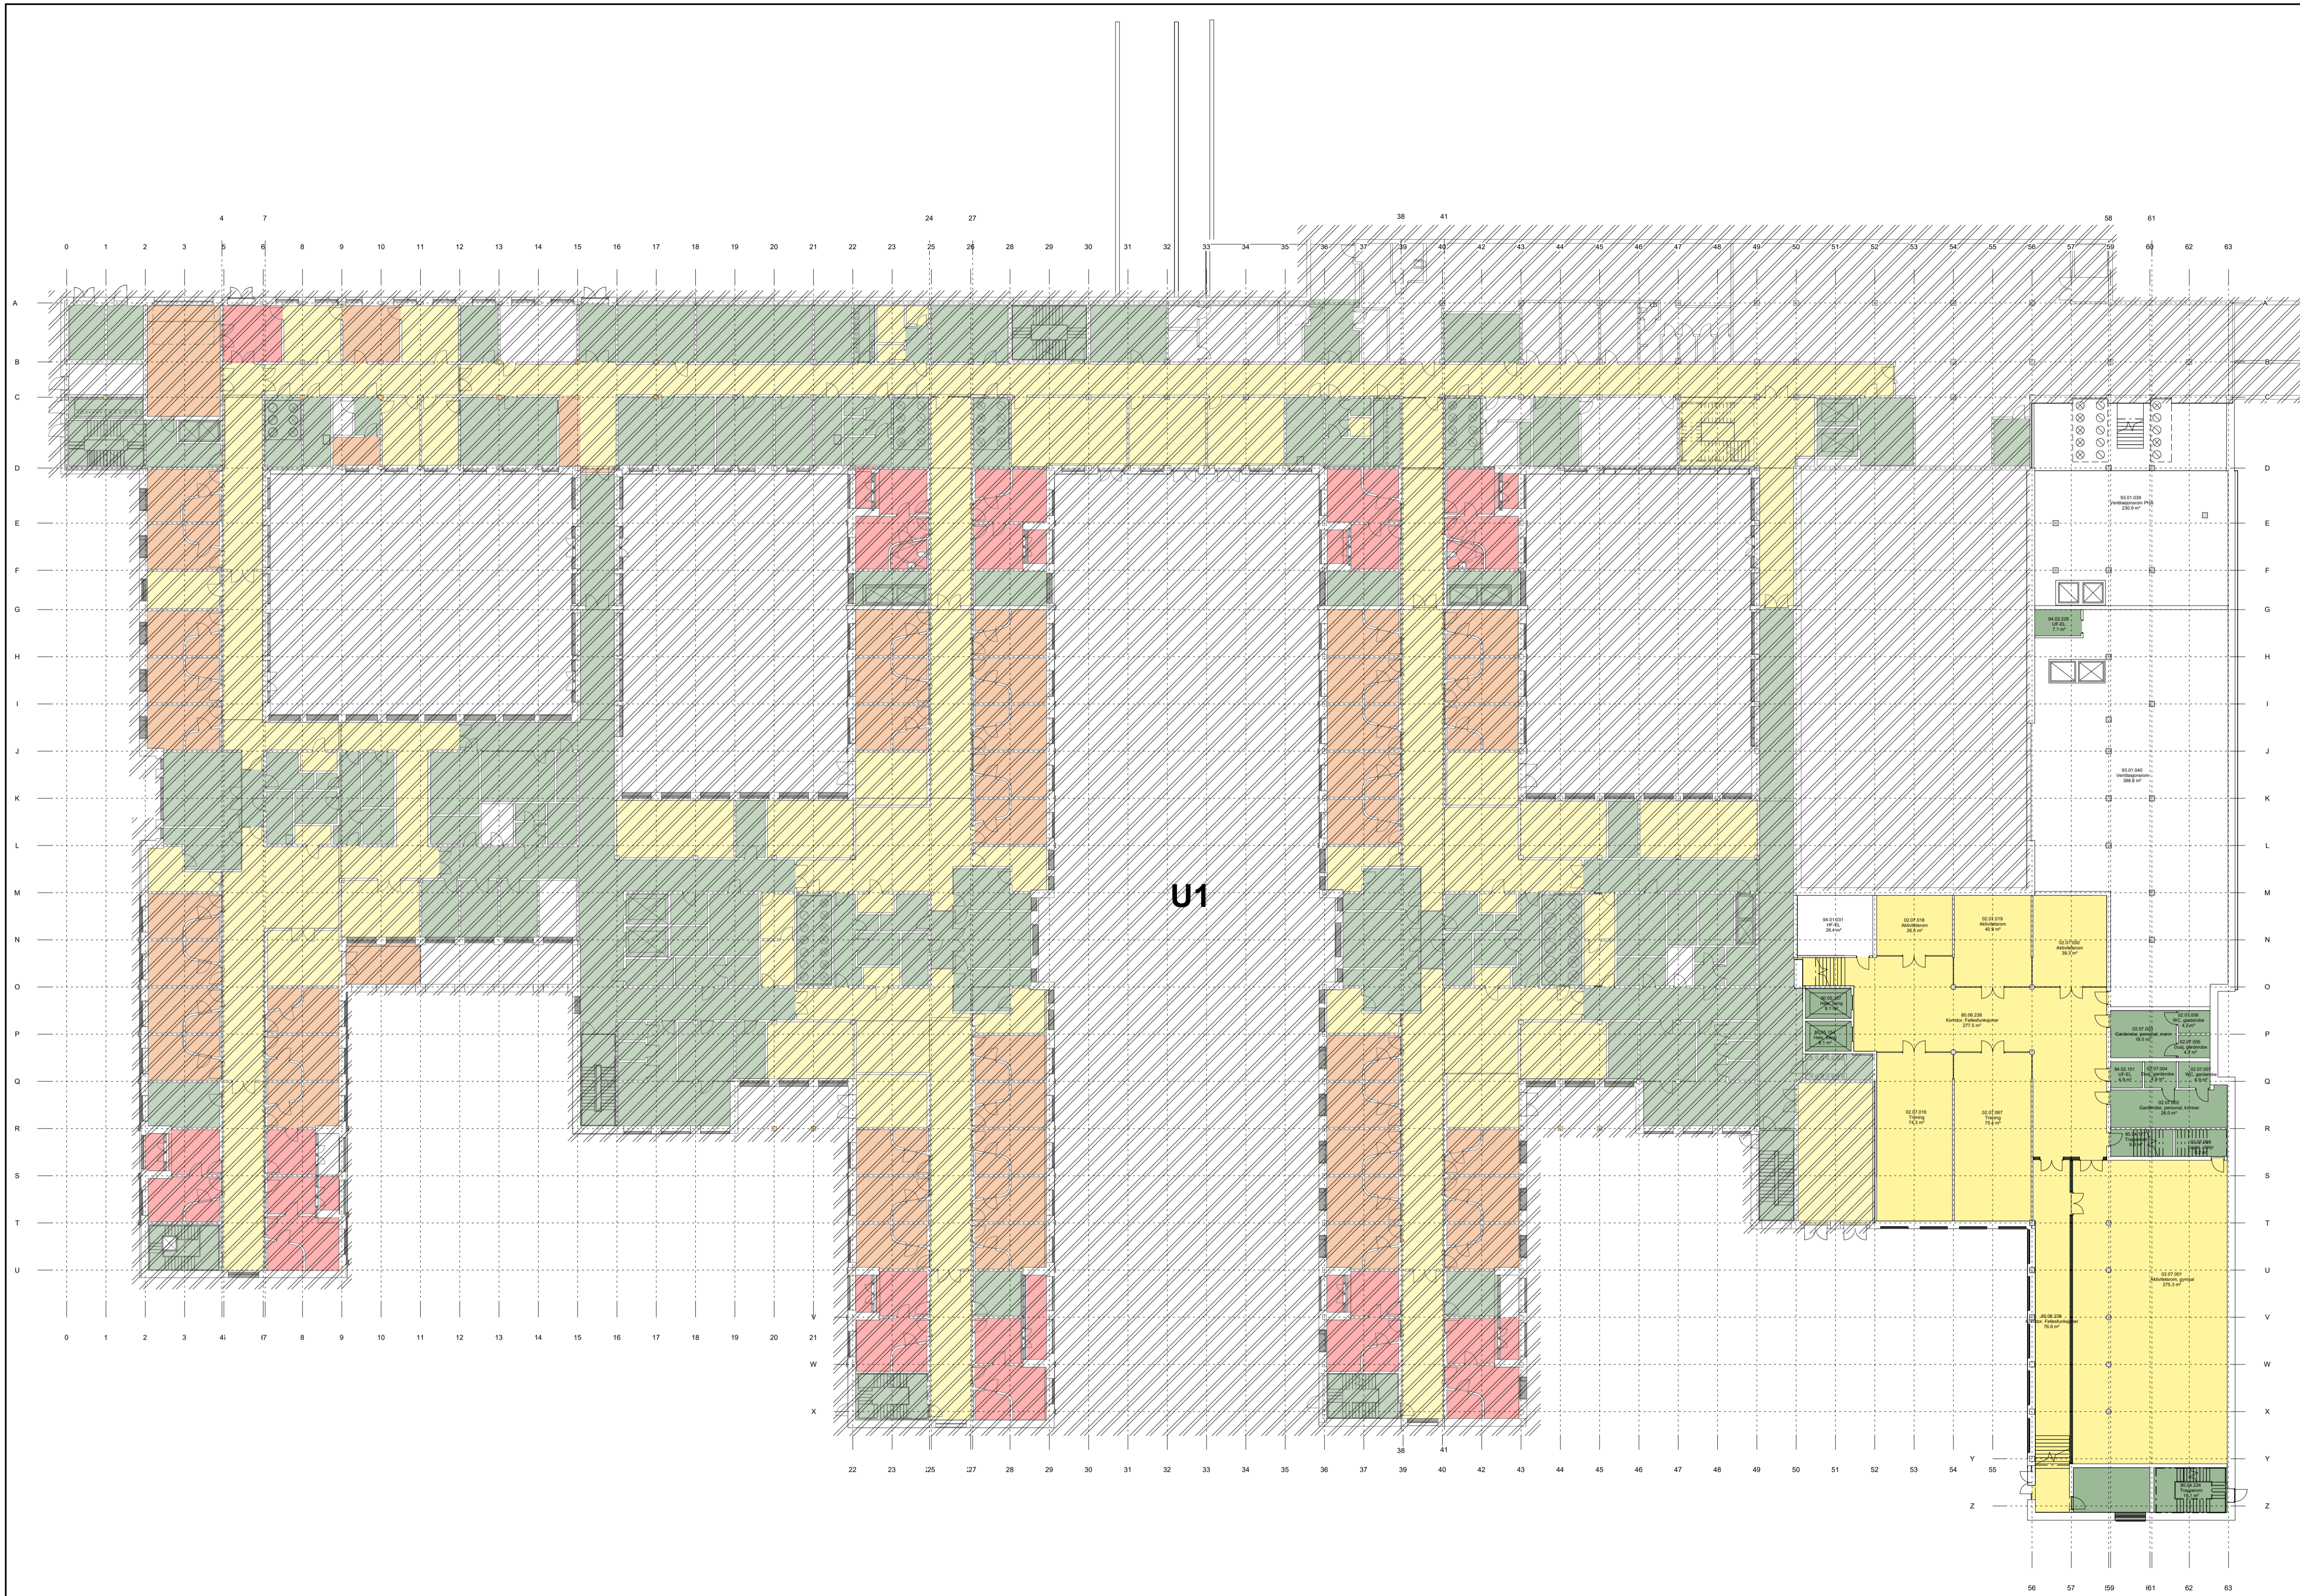


FORELØPIG TEGNING  
29-01-2024 10:02:32

| Rev.                             | Dato | Beskrivelse | Utt. av                                     | Kontr. av         | Godkj. av       |
|----------------------------------|------|-------------|---|-------------------|-----------------|
| GJELDER FOR<br>ENTREPRISE:       |      |             |   |                   |                 |
| <b>NYE AKER</b>                  |      |             |   |                   |                 |
| BYGGHERRER:<br>Helse Sør-Øst RHF |      |             | RÅDGIVER:                                   |                   |                 |
| HELSE  SØR-ØST                   |      |             | TEAM  AKER                                  |                   |                 |
| ROBUSTHETSPLAN, U1M. ETASJE      |      |             |   | Egenkontr.:       | JUKJ            |
|                                  |      |             |   | Disiplinærkontr.: |                 |
|                                  |      |             |   | Godkj.:           |                 |
| TEGNFASE:                        |      |             | INTERNET TEGNING                            | DATO:             | xxxx.xx.xx      |
|                                  |      |             |   | MÅLESTOKK:        | 1:250           |
|                                  |      |             |   | FORMAT:           | A1              |
| PROSJEKT-ID:                     | NSA  | TEGN-NR:    | 03058-E0-00-U1M-A-290-20-001                |                   | REVISJON/STATUS |
| UTVEKSELKODE:                    |      | TEGNKOD:    | BYGG PLAN ETASJE PLAN BYGGELINJE/UTV. LINJE |                   |                 |

Robusthetsnivå

- R0
- R1
- R2
- R3

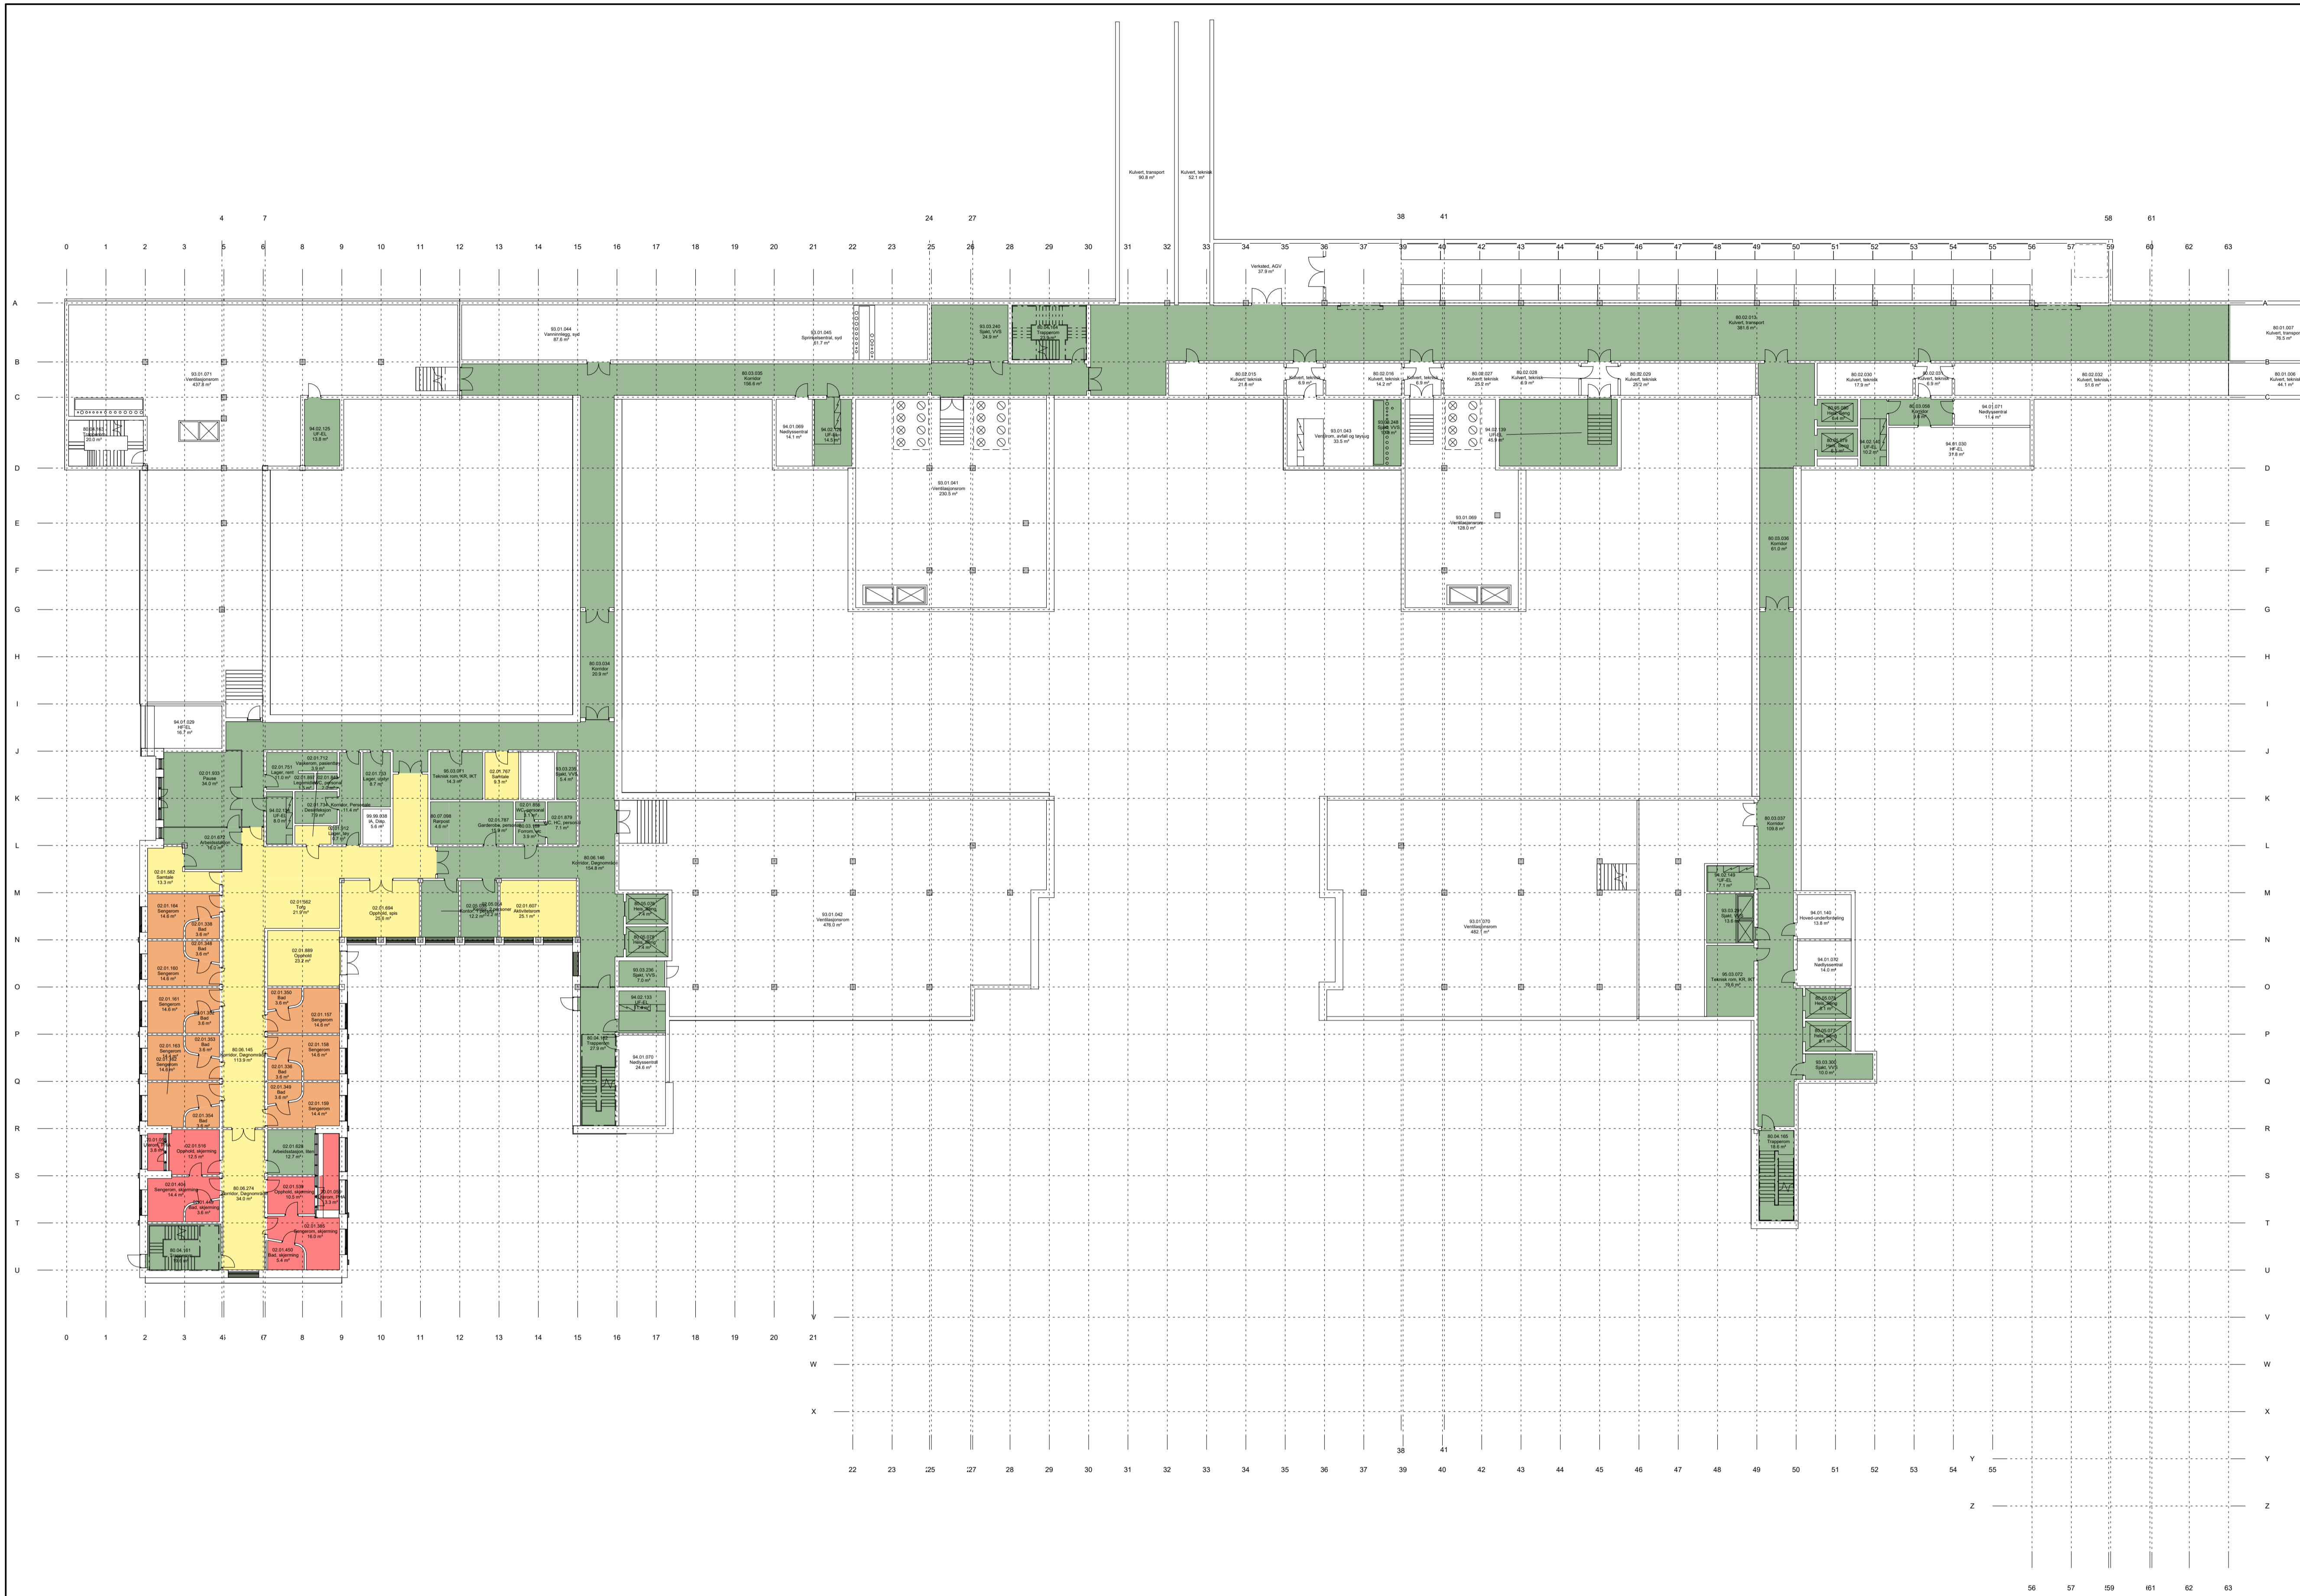


FORELØPIG TEGNING  
29-01-2024 10:02:37

|  |                                      |             |                        |                 |  |
|--|--------------------------------------|-------------|------------------------|-----------------|--|
| Rev.   | Dato                                 | Beskrivelse | Ulf. av                | Kontr. av       | Godkj. av  |
| GJELDER FOR<br>ENTREPRISE:   |                                      |             |                        |                 |  |
| <b>NYE AKER</b>  |                                      |             |                        |                 |  |
| BYGGHERRER:<br>Helse Sør-Øst RHF   |                                      |             | RÅDGIVER:<br>TEAM AKER |                 |  |
|  |                                      |             |                        |                 |  |
| ROBUSTHETSPLAN, UZ. ETASJE   |                                      |             |                        |                 | Egenkontr.: JUKJ<br>Disiplinærkontr.:<br>Godkj.: |
| TEGNFASE:  |                                      |             |                        | INTERN TEGNIR   | DATE: xxxxxx<br>MÅLESTOKK: 1250<br>FORMAT: A1    |
| PROSJEKT-ID: NSA   | TEGN-NR: 03058-E0-00-U2-A-290-20-001 |             |                        | REVISJON/STATUS |  |
| <small>NOTISNR: Autodesk Docs//NO_10219631 Nye Aker sykehus/NSA_E0_A1_A1K_00_LKS.rvt</small> |                                      |             |                        |                 |  |

Robusthetsnivå

- R0
- R1
- R2
- R3

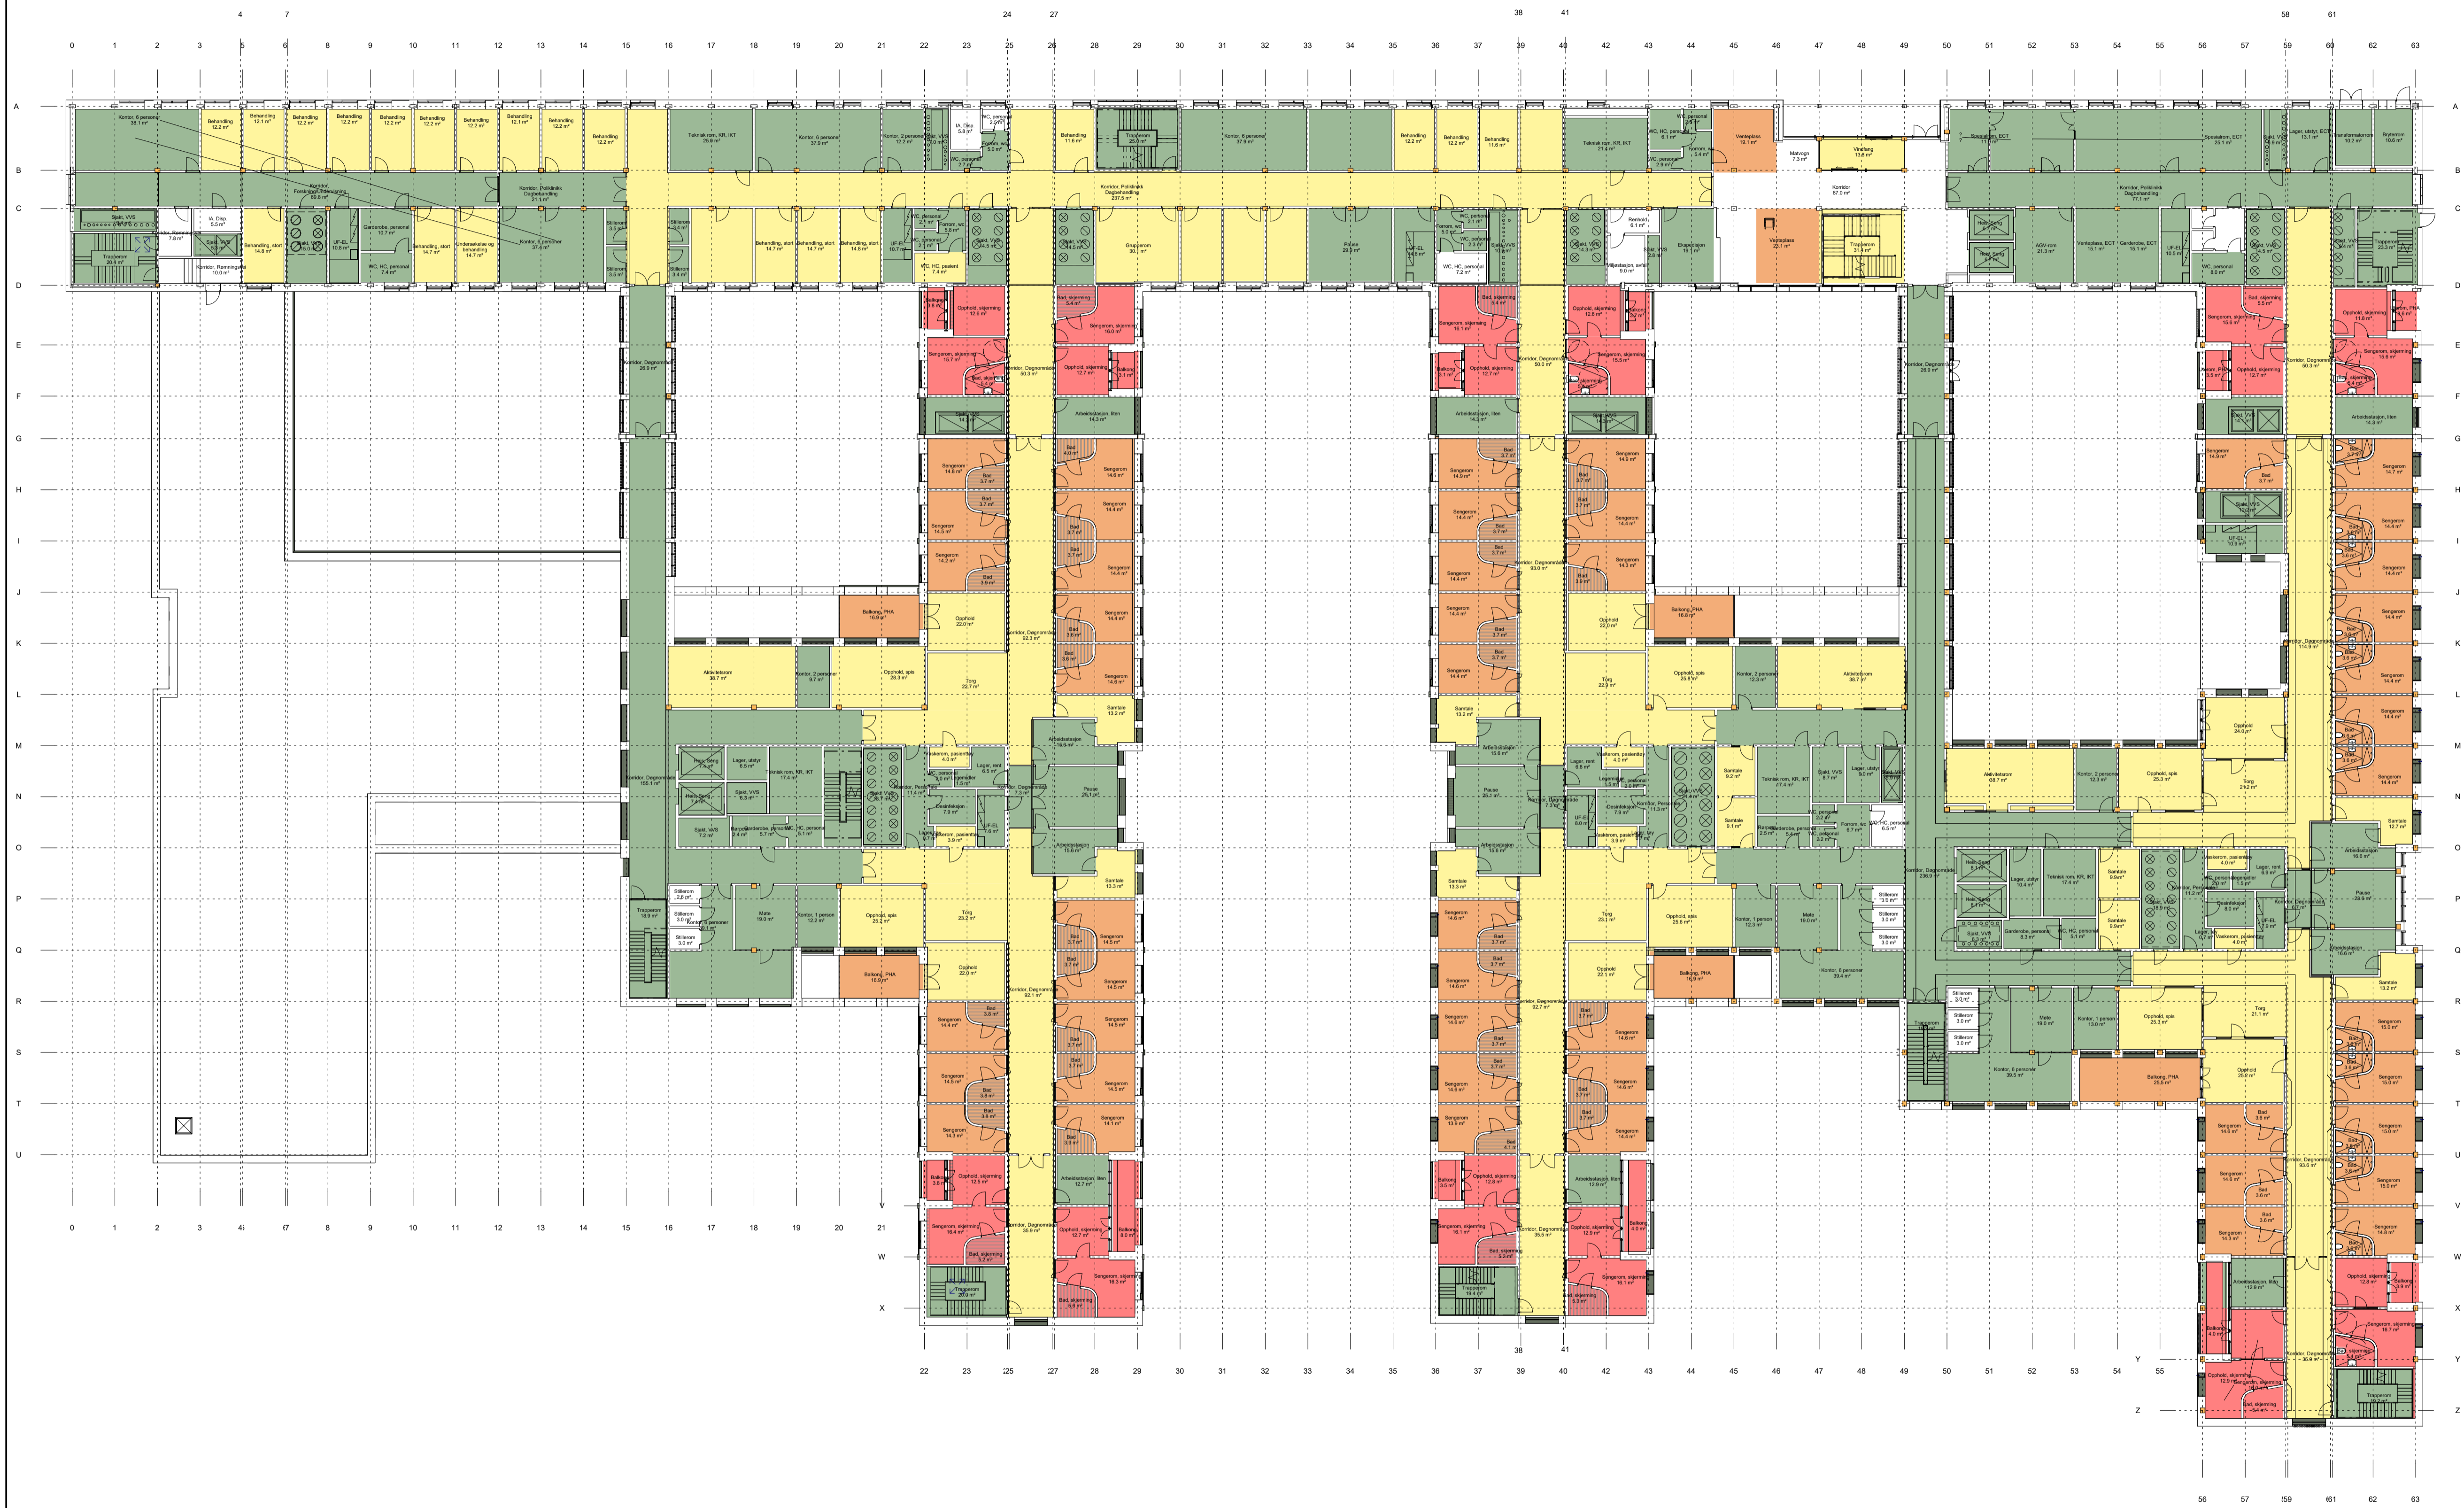

FORELØPIG TEGNING  
29-01-2024 10:02:04

|                                |   |             |  |                |   |
|--------------------------------|---|-------------|--|----------------|---|
| Rev.                           | Dato  | Beskrivelse | Utf. av  | Kontr. av      | Godkj. av   |
| GJELDER FOR<br>ENTREPRISE:     |   |             |  |                |   |
| <b>NYE AKER</b>                |   |             | RÅDGIVER:  |                |   |
| BYGGHERR:<br>Helse Sør-Øst RHF |   |             | Egenkontr.: JUKJ<br>Disiplinærkontr.:<br>Godkj.: |                |   |
|                                |   |             |  |                |   |
| ROBUSTHETSPLAN, 1. ETASJE      |   |             |  |                |   |
| TEGNFASE:                      |   |             |  | INTERN TEGNING | DATO: xxxxxx.xx<br>MÅLESTOKK: 1:250<br>FORMAT: A1 |
| PROSJEKT-ID: NSA               | TEGN-NR:<br>03058-E0-00-01-A-290-20-001                 |             | REVISJON/STATUS                                  |                |   |
| UTVEKSELKODE:                  | LENER: BYGG PLAN ETASJE PLAN BYGGELENER TEGNINGS LAPPEN |             |  |                |   |