


Tegningsnummer	Titel	Dato	Revision	Rev. dato
07	Intensiv Postoperativ og Nyfødtintensiv	yyyy-mm-dd		
270 - Romtegninger				
07	Intensiv Postoperativ og Nyfødtintensiv	yyyy-mm-dd		
SRF.062.04	Isolat, intensiv luftsmitte	yyyy-mm-dd		
SRF.062.08	Isolat, luftsmitte nyfødtintensiv	yyyy-mm-dd		
SRF.084.00	Nyfødtintensivplass	yyyy-mm-dd		
SRF.108.03	Opphold	yyyy-mm-dd		
SRF.112.03	Overnatting pårørende nyfødtintensiv	yyyy-mm-dd		
SRF.113.00	Overvåkingsplass	yyyy-mm-dd		
SRF.113.01	Overvåkingsplass, enerom	yyyy-mm-dd		
SRF.134.01	Familierom, nyfødtintensiv	yyyy-mm-dd		
SRF.134.06	Sengerom, intensiv	yyyy-mm-dd		

FORELØPIG 2021.05.31

Tegningsemne:	Tegningsnr.:	Revision:
Romoversikt 270 - Romtegninger	07_1	
Mål:	Dato: yyyy-mm-dd	Rev. nr.: Rev. status:


Utstyr i rom				
Artikkelnr	Artikkelnavn	Antall	Skal modelleres	Ansvar
012.029:1	Infusjonspumpe, volum	1	Nei	RUT
012.029:3	Infusjonspumpe, sprøyte	1	Nei	RUT
012.029:5	Infusjonspumpe, ernæring	1	Nei	RUT
012.030	Blod- og væskevarmer	1	Nei	RUT
012.031	Infusjonsrack	1	Ja	RUT
013.002	Respirator	1	Ja	RUT
015.001:3	Uttakssentral, intensiv	1	Ja	RUT
016.001	Flowmeter O2	1	Nei	RUT
016.002	Gassblander O2/medisinsk luft	1	Nei	RUT
016.014:1	Sug, ejektor	1	Nei	RUT
017.001:3	Pasientovervåking, avansert, Intensiv/Anestesi	1	Ja	RUT
031.001	Infusionsstativ	1	Ja	RUT
031.001:2	Infusionsstativ, for seng	1	Nei	RUT
031.014	Intensiv seng	1	Ja	RUT
031.022	Intensivvogn	1	Ja	RUT
061.003	Modulbord	1	Ja	RUT
062.001:8	Avfallsmodul for kildesortering	1	Nei	HF
062.015	Sekkestativ	1	Ja	RUT
090.005:4	Skjerm, PC, medisinsk godkjent	1	Ja	IKT
092.001:3	AV-pakke, sengerom	1	Ja	RIKT
FBA.045	Arbeidsbenk	1	Ja	ARK
FSA.021	Garderobeskap	1	Ja	ARK
FTZ.001	Speil veggfast	1	Ja	ARK
FXB.003:1	Knagg, dobbel	1	Ja	ARK
GBA.005:4	Bord, pasientrom	1	Ja	IARK
GBA.006	Arbeidsbord	1	Ja	IARK
GBA.007	Nattbord	1	Ja	IARK
GPZ.001:4	Stol, besøk	1	Ja	IARK
GPZ.006	Lenestol	1	Ja	IARK
KKD.001:3	Sykeromskanal, overvåking	1	Ja	RIE
KSA.002	Veggskinne, utstyr	1	Ja	ARK
NYZ.001	Servant	1	Ja	RIV
NYZ.008	Servantgarnityr	1	Nei	ARK
UPD.005	Lese- og pleielampe	1	Ja	RIE

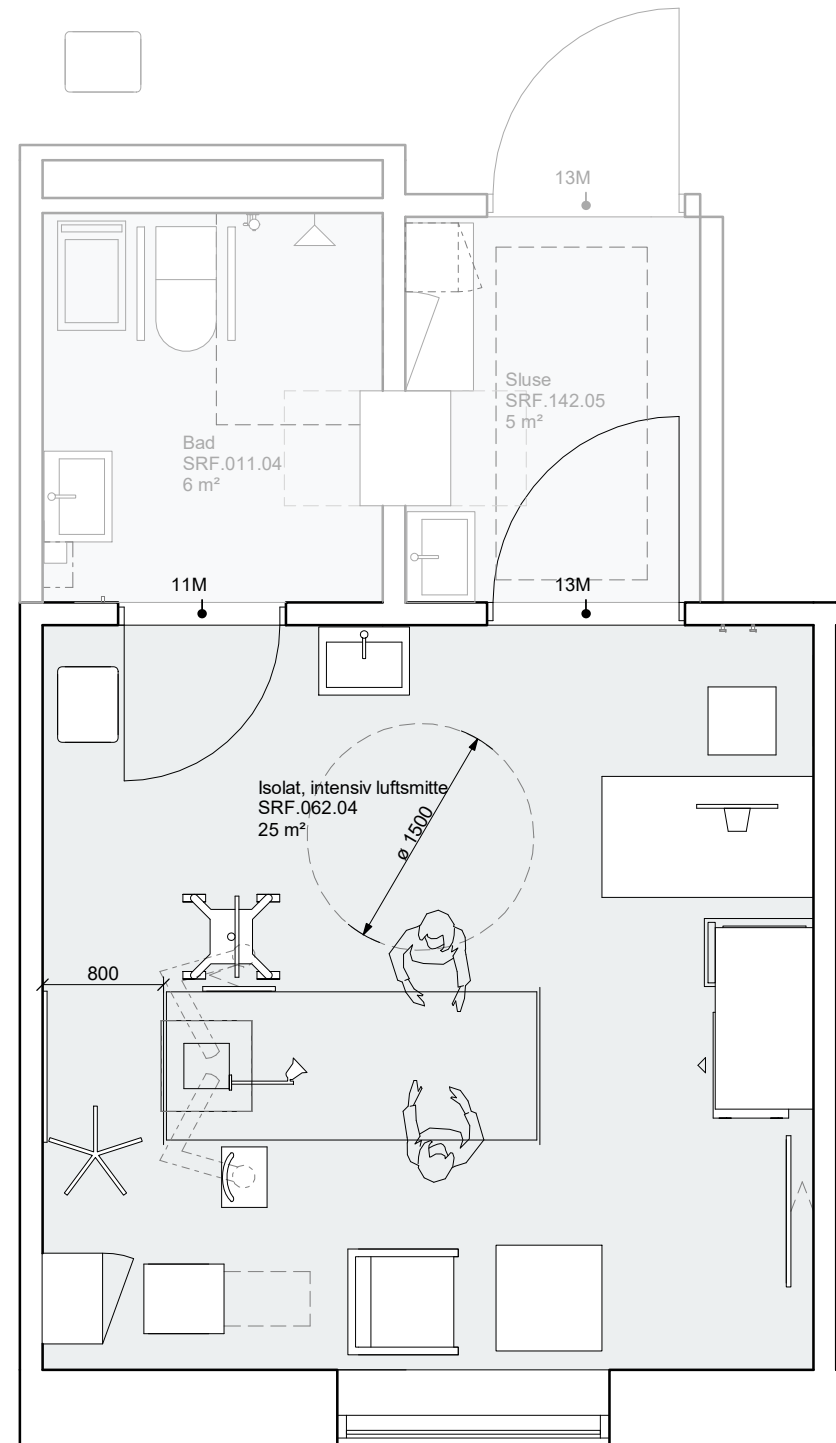

Servant
Sekkestativ

Respirator
Pasientovervåking
Veggskinne utstyr
Uttakssentral, intensiv
Lese- og pleielampe
Infusionsstativ
Infusjonsrack
Garderobeskap
Nattbord

Knagg, dobbel
Stol besøk
Speil veggfast
Skjerm
Arbeidsbord
AV-pakke sengerom
Bord
Lenestol

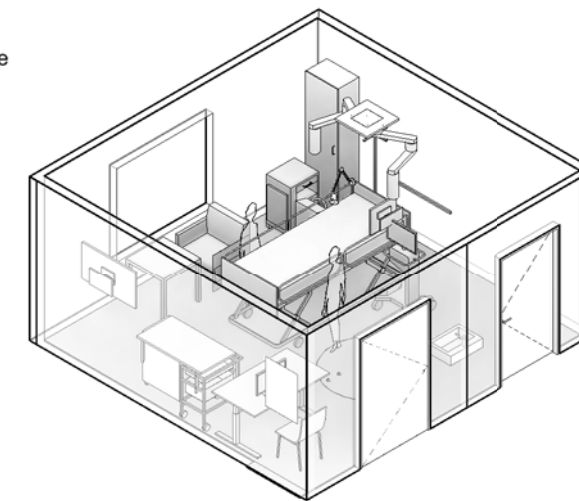



FORELØPIG 2021.05.31

Tegningsemne:	Tegningsnr.:	Revision:
Isolat, intensiv luftsmitte 270 - Romtegninger	SRF.062.04	
Mål: 1 : 50	Dato: yyyy-mm-dd	Rev. nr.: Rev. status:



Standardrom: Isolat, luftsmitte nyfødtintensiv

Areal: 20.00

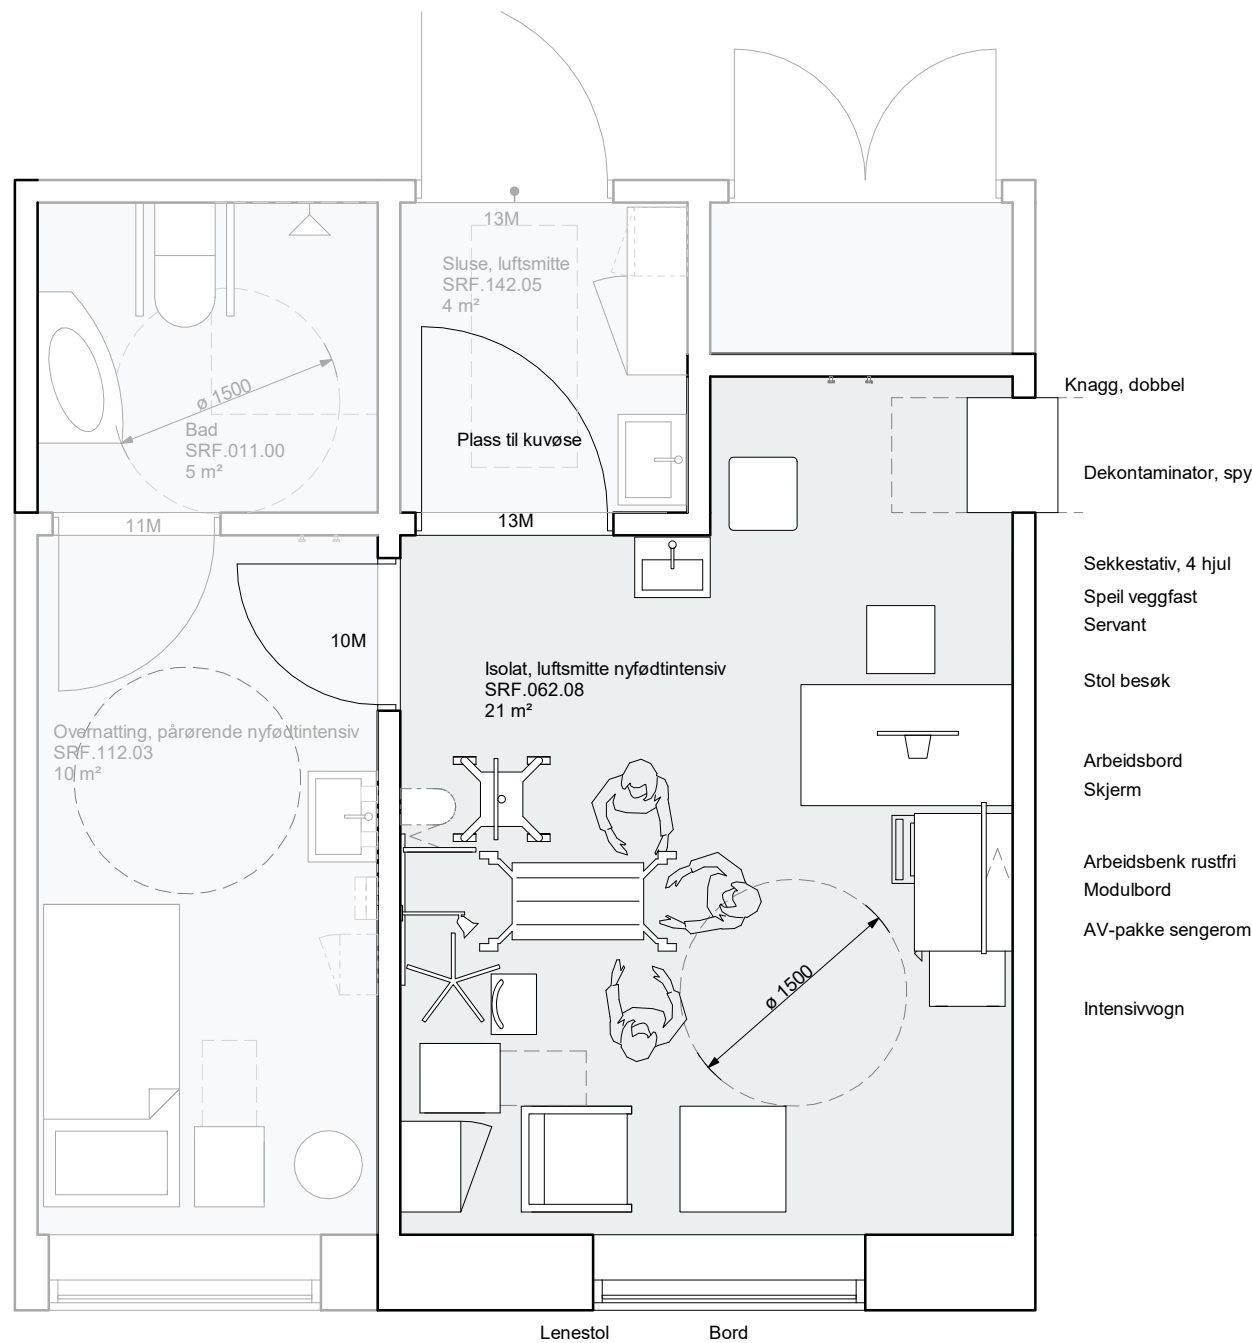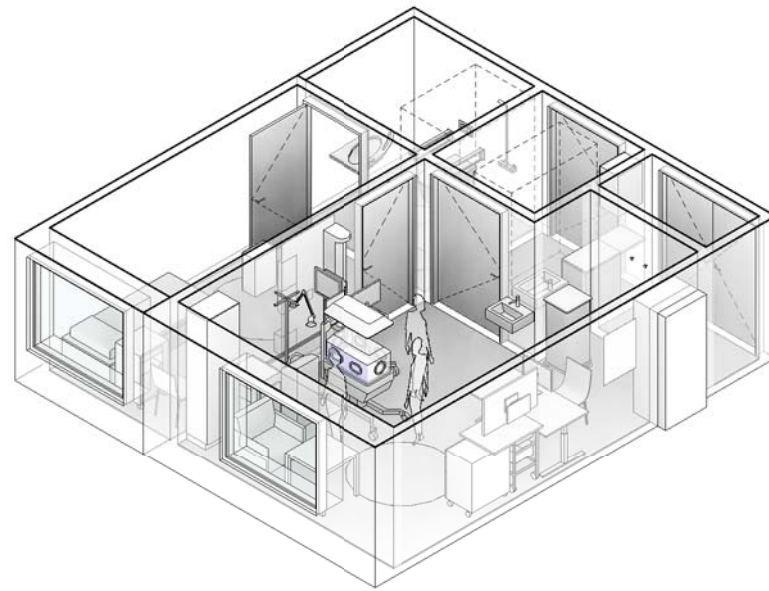

Utstyr i rom				
Artikkelnr	Artikkelnavn	Antall	Skal modelleres	Ansvar
012.029:1	Infusjonspumpe, volum	1	Nei	RUT
012.029:3	Infusjonspumpe, sprøyte	1	Nei	RUT
012.029:5	Infusjonspumpe, ernæring	1	Nei	RUT
012.030	Blod- og væskevarmer	1	Nei	RUT
012.031	Infusjonsrack	1	Ja	RUT
013.002	Respirator	1	Ja	RUT
015.001:3	Uttakssentral, intensiv	1	Ja	RUT
016.001	Flowmeter O2	1	Nei	RUT
016.002	Gassblander O2/medisinsk luft	1	Nei	RUT
016.014:1	Sug, ejetor	1	Nei	RUT
017.001:3	Pasientovervåking, avansert, Intensiv/Anestesi	1	Ja	RUT
031.001	Infusjonsstativ	1	Ja	RUT
031.001:2	Infusjonsstativ, for seng	1	Nei	RUT
031.014	Intensiv seng	1	Ja	RUT
031.022	Intensivvogn	1	Ja	RUT
061.003	Modulbord	1	Ja	RUT
062.001:8	Avfallsmodul for kildesortering	1	Nei	HF
062.015	Sekkestativ	1	Ja	RUT
090.005:4	Skjerm, PC, medisinsk godkjent	1	Ja	IKT
092.001:3	AV-pakke, sengerom	1	Ja	RIKT
FBA.045	Arbeidsbenk	1	Ja	ARK
FSA.021	Garderobeskap	1	Ja	ARK
FTZ.001	Speil veggfast	1	Ja	ARK
FXB.003:1	Knagg, dobbel	1	Ja	ARK
GBA.005:4	Bord, pasientrom	1	Ja	IARK
GBA.006	Arbeidsbord	1	Ja	IARK
GBA.007	Nattbord	1	Ja	IARK
GPZ.001:4	Stol, besøk	1	Ja	IARK
GPZ.006	Lenestol	1	Ja	IARK
KKD.001:3	Sykeromskanal, overvåking	1	Ja	RIE
KSA.002	Veggskinne, utstyr	1	Ja	ARK
NYZ.001	Servant	1	Ja	RIV
NYZ.008	Servantgarnityr	1	Nei	ARK
UPD.005	Lese- og pleielampe	1	Ja	RIE


FORELØPIG 2021.05.31

Tegningsemne:	Tegningsnr.:	Revision:
Isolat, luftsmitte nyfødtintensiv 270 - Romtegninger	SRF.062.08	
Mål: 1 : 50	Dato: yyyy-mm-dd	Rev. nr.: Rev. status:




Standardrom: Nyfødtintensivplass

Areal: 20.00

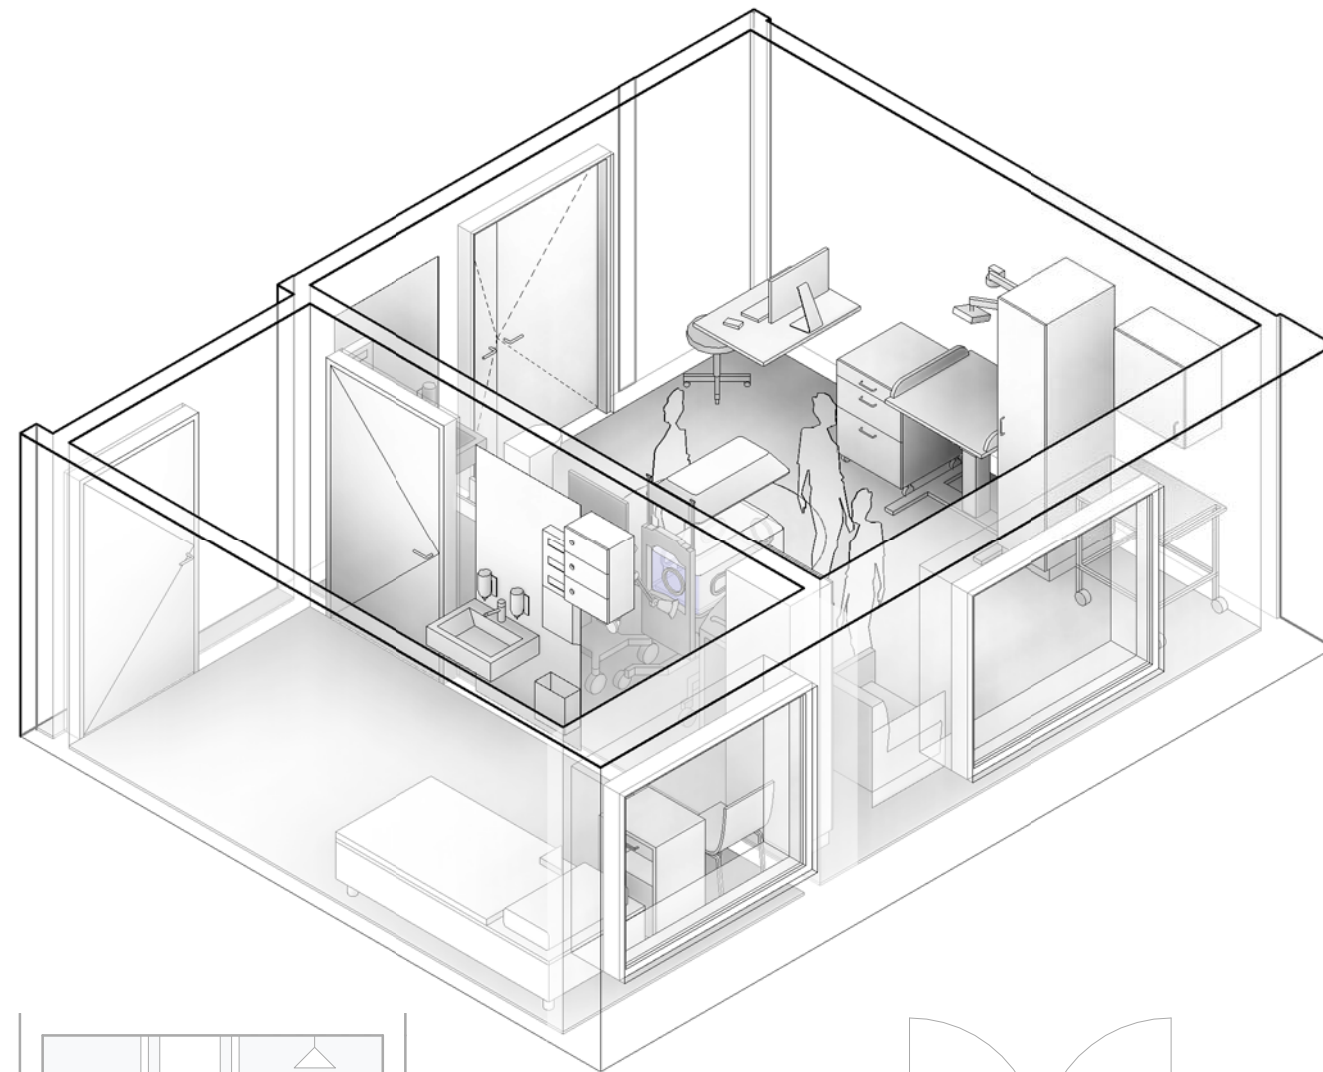

Utstyr i rom					
Artikkelnr	Artikkelnavn	Antall	Skal modelleres	Ansvar	
012.017:1	Fukter, respirasjonsluft	1	Nei	RUT	
012.029:3	Infusjonspumpe, sprøyte	4	Nei	RUT	
012.031	Infusjonsrack	1	Ja	RUT	
013.002:2	Respirator, barn	1	Ja	RUT	
013.025:1	Kuvøse, intensiv	1	Ja	RUT	
013.035	Varmelampe	1	Ja	RUT	
015.001:5	Uttakssentral, veggfestet	1	Ja	RUT	
016.001	Flowmeter O2	1	Nei	RUT	
016.002	Gassblander O2/medisinsk luft	1	Nei	RUT	
016.003:1	Personvekt, spedbarn med lengdemål	1	Nei	RUT	
016.014:1	Sug, ejetor	1	Nei	RUT	
016.024	Apné-alarm	1	Nei	RUT	
017.001:10	Pasientovervåking, avansert, nyfødt	1	Ja	RUT	
017.009	Transkutan måling, PCO2, nyfødt	1	Ja	RUT	
061.001	Trillebord, rustfritt stål	1	Ja	RUT	
062.001:8	Avfallsmodul for kildesortering	1	Nei	HF	
062.015	Sekkestativ	1	Ja	RUT	
062.017	Skuffevogn	1	Ja	RUT	
090.001:3	PC, medisinsk godkjent	1	Ja	IKT	
FBA.032:1	Stellebenk, fastmontert høyderegulerbar	1	Ja	ARK	
FBA.045	Arbeidsbenk	1	Ja	ARK	
FSA.054	Overskap, kasse-bakke B655	1	Ja	ARK	
FSA.070	Høyskap, generelt B600 integrert verdiskap	1	Ja	ARK	
FSA.072	Høyskap, kasse-bakke	1	Ja	ARK	
FXB.002	Stativ, hansker	1	Ja	ARK	
GPZ.004	Arbeidsstol	1	Ja	IARK	
GPZ.006	Lenestol	1	Ja	IARK	
NYZ.001	Servant	1	Ja	RIV	
UPD.005	Lese- og pleielampe	1	Ja	RIE	

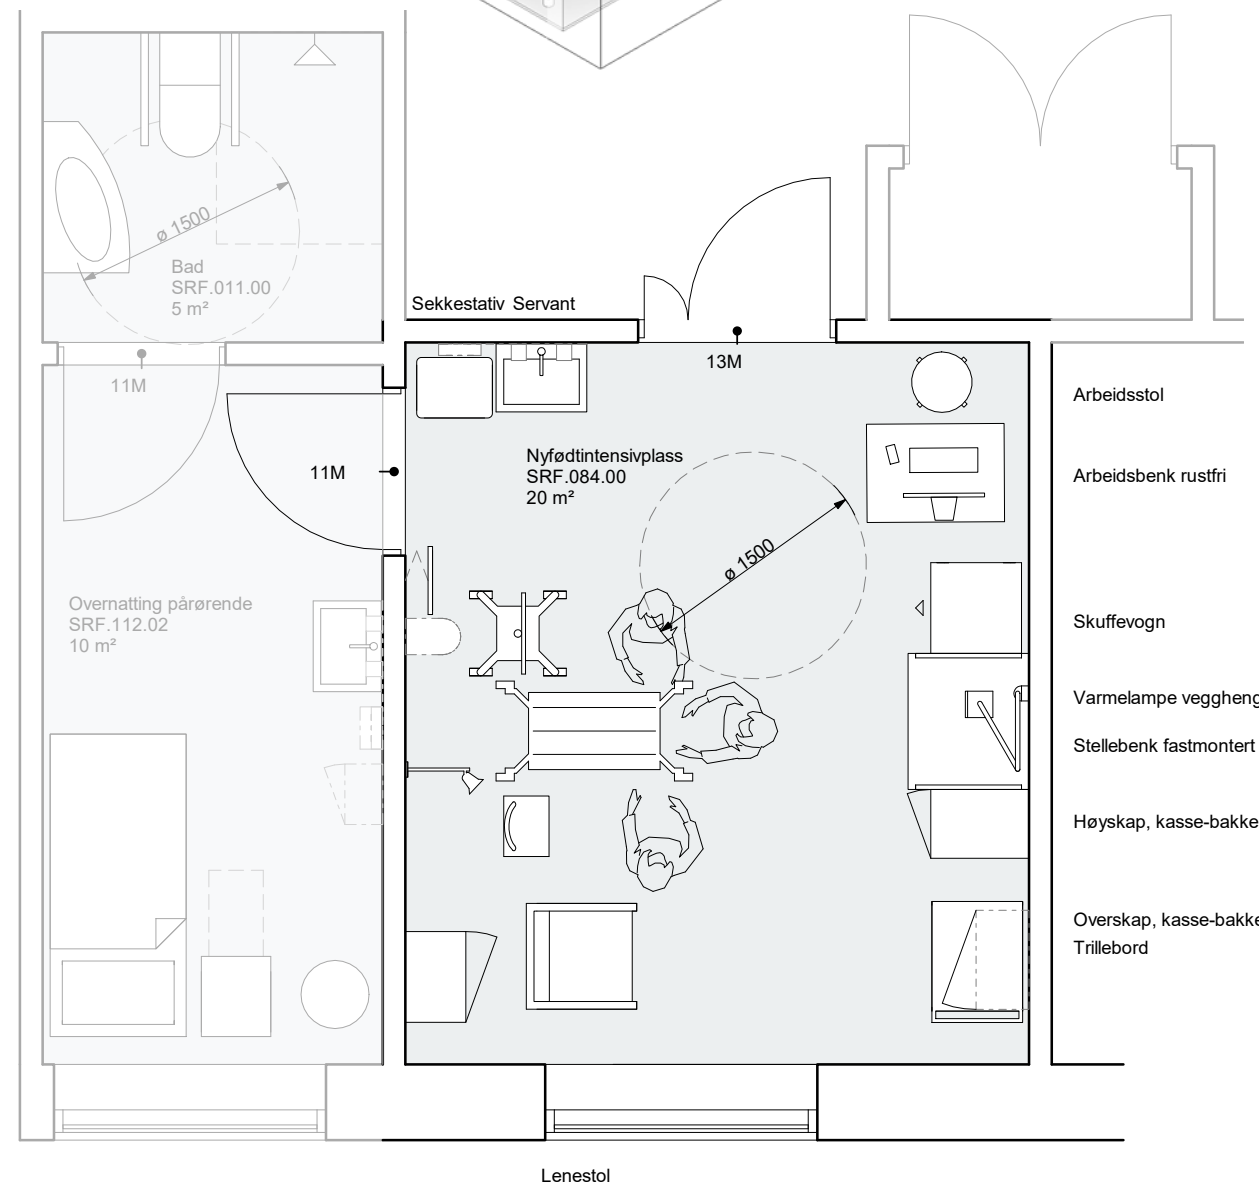


FORELØPIG 2021.05.31

Tegningsemne:	Tegningsnr.:	Revision:
Nyfødtintensivplass	SRF.084.00	
270 - Romtegninger	Mål: 1 : 50	Dato: yyyy-mm-dd
	Rev. nr.:	Rev. status:





Standardrom: Opphold

Areal: 20.00

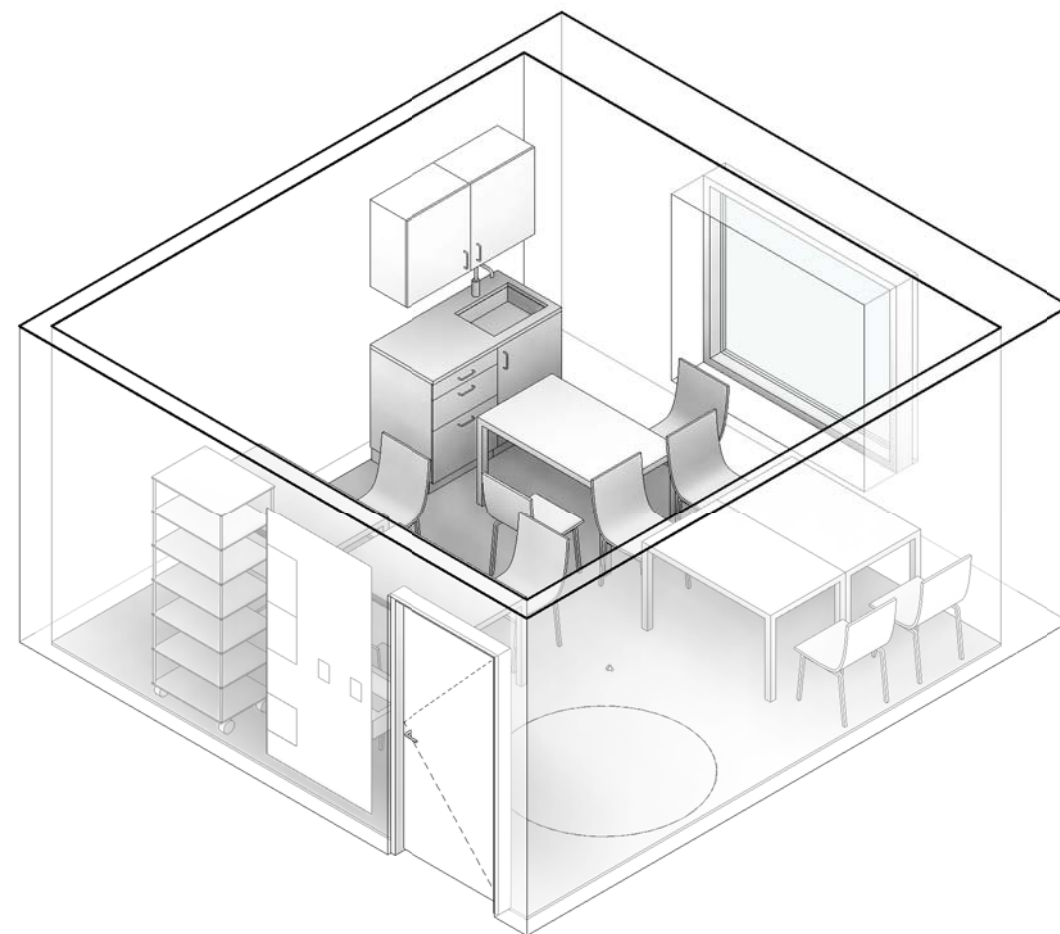

Utstyr i rom					
Artikkelnr	Artikkelnavn	Antall	Skal modelleres	Ansvar	
062.001:8	Avfallsmodul for kildesortering	1	Nei	HF	
FBA.001	Benkeplate kjøkken	1	Ja	ARK	
FRX.001	Tekjøkken, tilkoblet vann, avløp, elkraft	1	Ja	ARK	
FSA.001	Underskap, kjøkken	1	Ja	RKJ	
FSA.004	Skuffeseksjon, kjøkken	1	Ja	RKJ	
FSA.008	Overskap, kjøkken	1	Ja	RKJ	
FXB.003	Knagg	1	Ja	ARK	
GBA.005:2	Bord, spisebord	6	Ja	IARK	
GKZ.001	Kjøleskap, husholdning	1	Ja	RUT	
GMZ.017	Mikrobølgeovn	1	Ja	RKJ	
GMZ.024:6	Kaffemaskin, med vanntilkobling	1	Ja	HF	
GMZ.027	Servisepakke	1	Nei	RKJ	
GPZ.001:2	Stol, kantine	12	Ja	IARK	
HBZ.004	Avryddingstralle	1	Ja	RKJ	
NYZ.001:2	Servant, størrelse, form, materiale med blandedbatteri, type og vannlås	1	Ja	RIV	

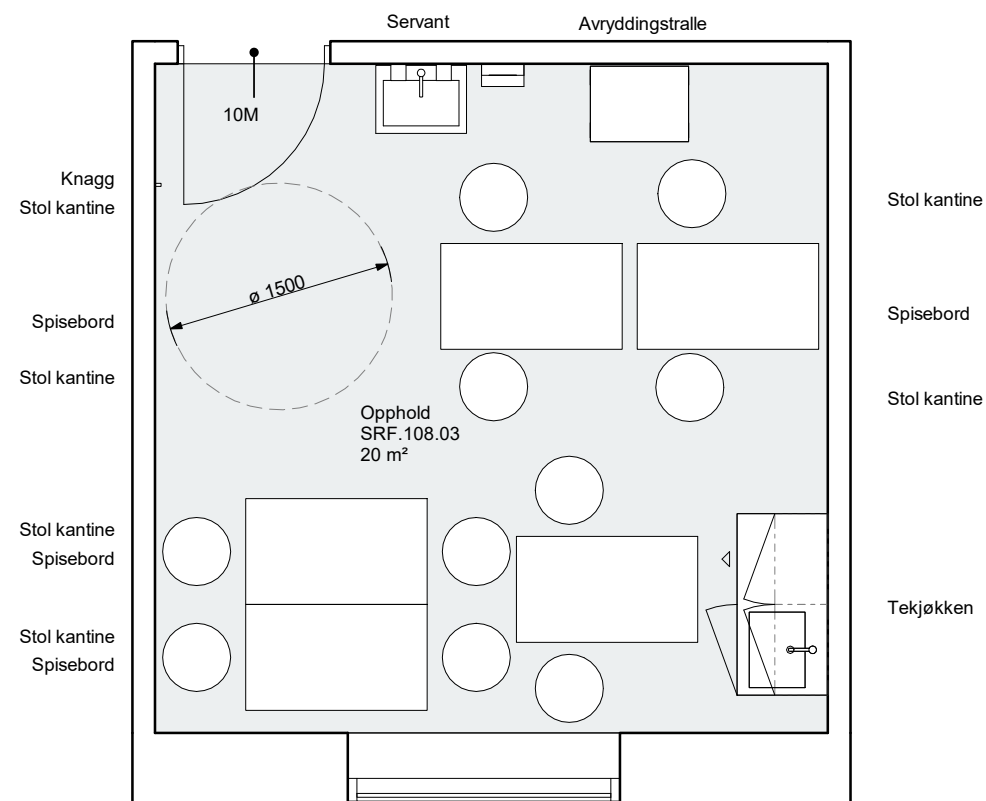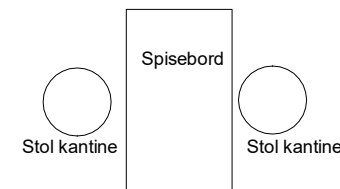



FORELØPIG 2021.05.31

Tegningsemne:	Tegningsnr.:	Revision:
Opphold 270 - Romtegninger	SRF.108.03	
Mål: 1 : 50	Dato: yyyy-mm-dd	Rev. nr.: Rev. status:

Standardrom: Overnatting, pårørende nyfødtintensiv

Areal: 10.00

Utstyr i rom					
Artikkelnr	Artikkelnavn	Antall	Skal modelleres	Ansvar	
FSA.061	Verdiskap	1	Ja	ARK	
FXB.003:1	Knagg, dobbel	1	Ja	ARK	
GBA.007	Nattbord	1	Ja	IARK	
GMZ.066	Hygienestasjon hånd	1	Ja	RKJ	
GPZ.001	Stol	1	Ja	IARK	
GQZ.001	Seng	1	Ja	IARK	
NYZ.001	Servant	1	Ja	RIV	

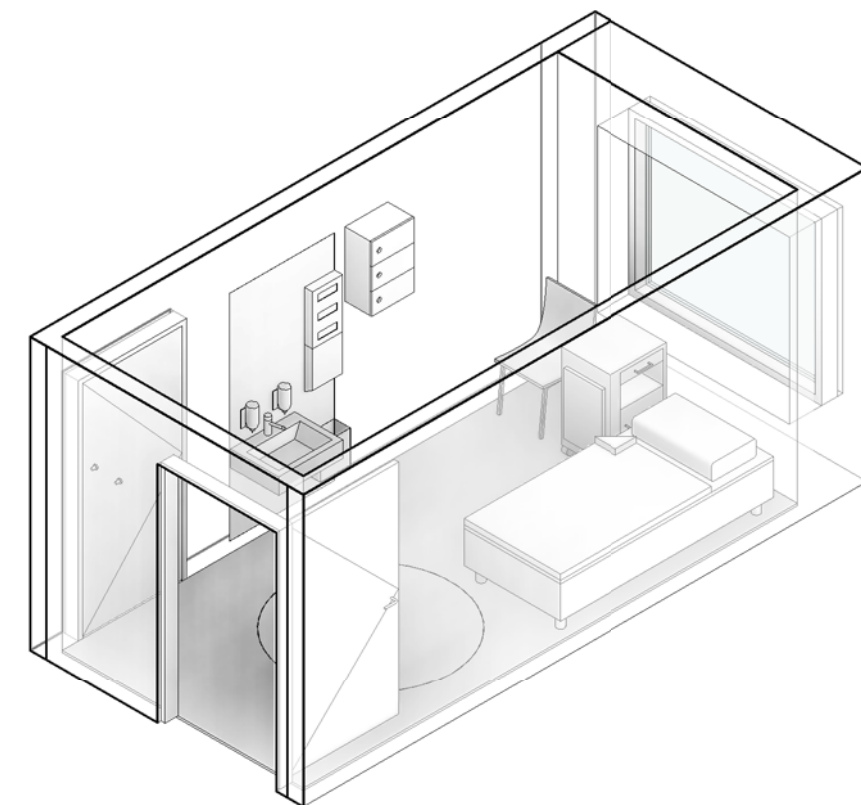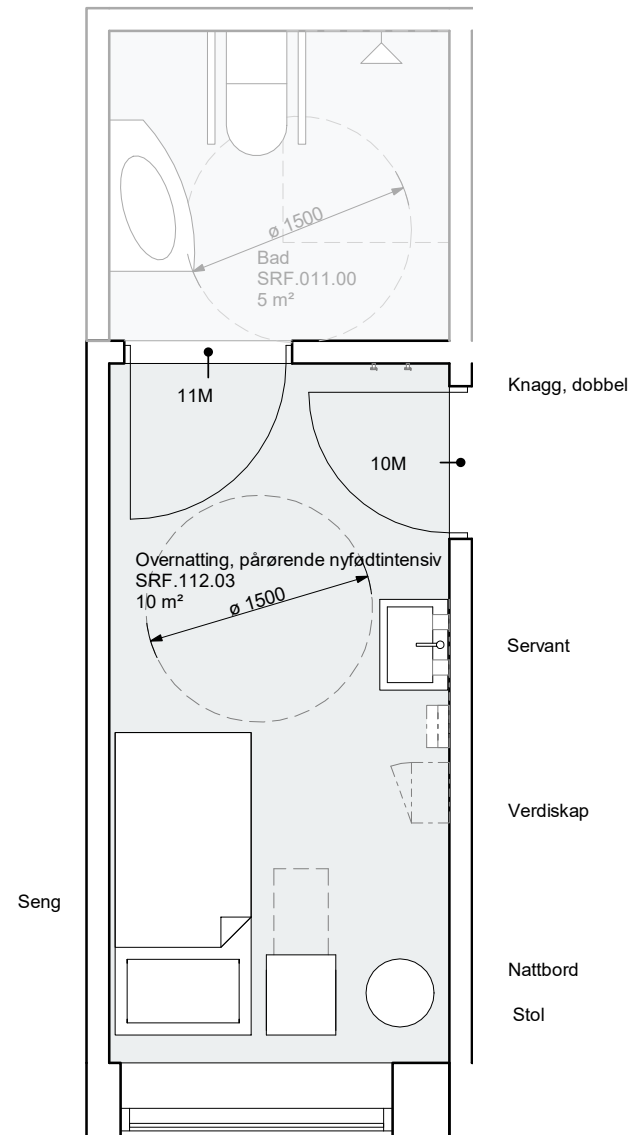


FORELØPIG 2021.05.31

Tegningsemne:	Tegningsnr.:	Revision:
Overnatting pårørende nyfødtintensiv 270 - Romtegninger	SRF.112.03	
Mål: 1 : 50	Dato: yyyy-mm-dd	Rev. nr.:
		Rev. status:




Standardrom: Overvåkingsplass

Areal: 12.00


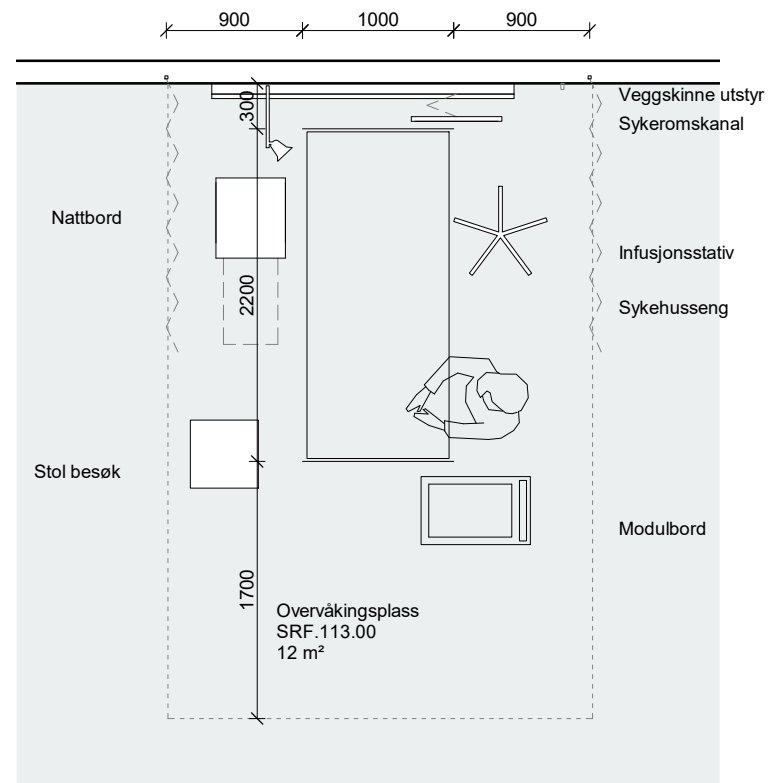


Utstyr i rom					
Artikkelnr	Artikkelnavn	Antall	Skal modelleres	Ansvar	
012.029:3	Infusjonspumpe, sprøyte	1	Nei	RUT	
016.001	Flowmeter O2	1	Nei	RUT	
016.014:1	Sug, ejektor	1	Nei	RUT	
017.001	Pasientovervåking	1	Ja	RUT	
031.001	Infusjonsstativ	1	Ja	RUT	
031.007	Sykehusseng	1	Ja	RUT	
061.003	Modulbord	1	Ja	RUT	
062.001:8	Avfallsmodul for kildesortering	1	Nei	HF	
FXB.003	Knagg	1	Ja	ARK	
GBA.007	Nattbord	1	Ja	IARK	
GPZ.001:4	Stol, besøk	1	Ja	IARK	
KKD.001:3	Sykeromskanal, overvåking	1	Ja	RIE	
KSA.002	Veggskinne, utstyr	1	Ja	ARK	
NYZ.001	Servant	1	Ja	RIV	
UPD.005	Lese- og pleielampe	1	Ja	RIE	

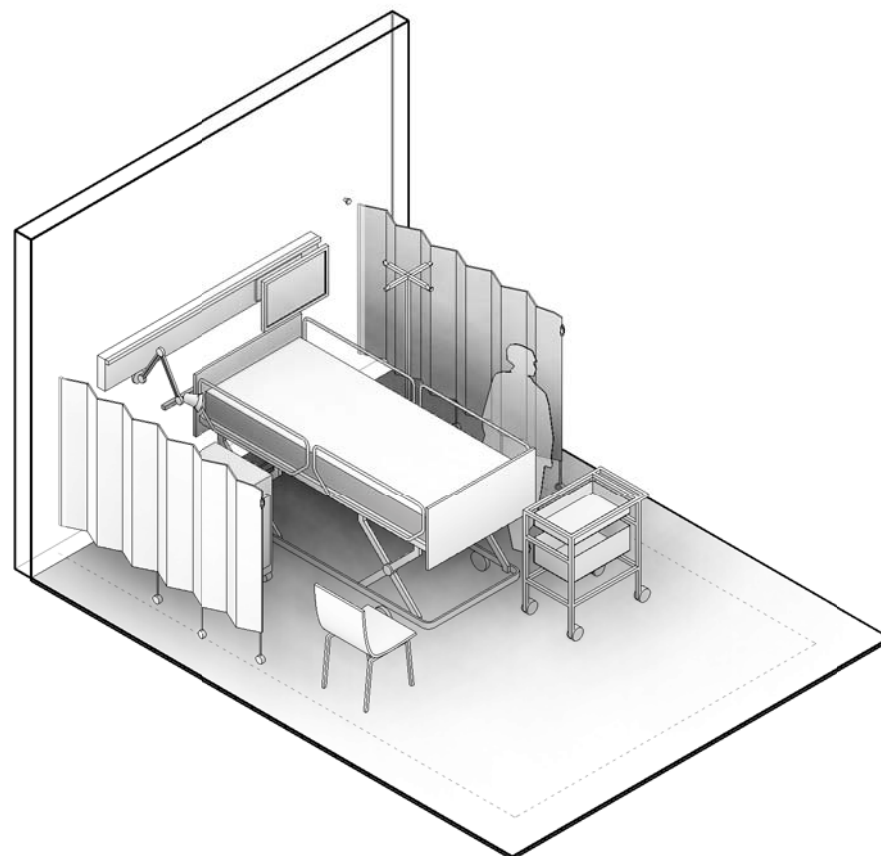


FORELØPIG 2021.05.31

Tegningsemne:	Tegningsnr.:	Revision:
Overvåkingsplass 270 - Romtegninger	SRF.113.00	
Mål: 1 : 50	Dato: yyyy-mm-dd	Rev. nr.:
		Rev. status:

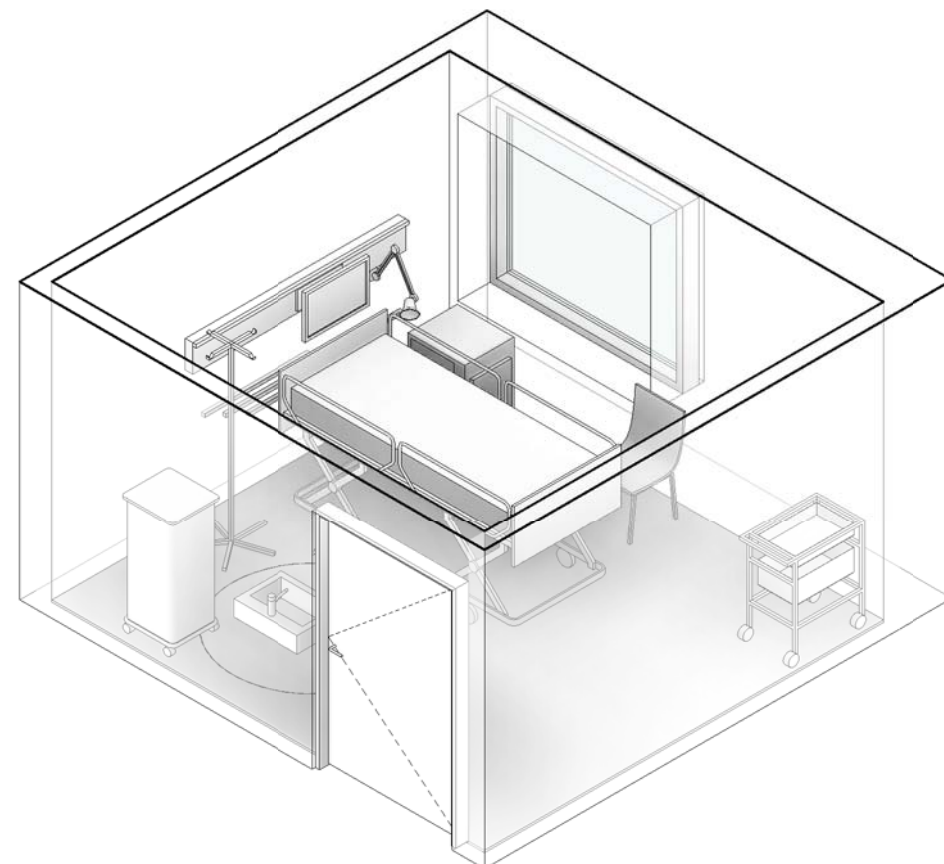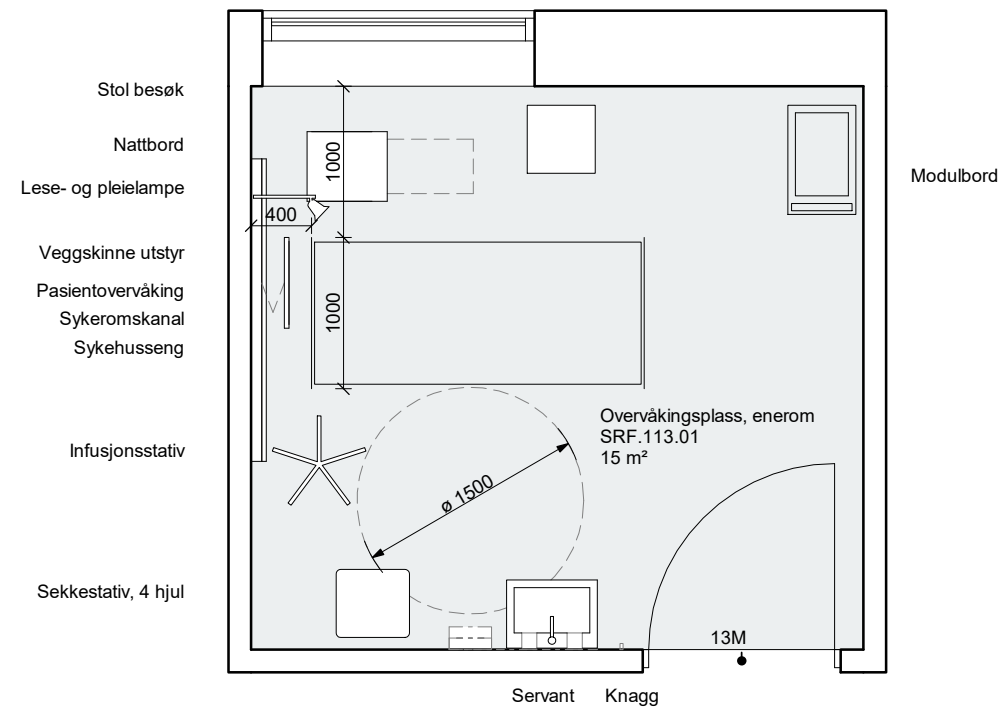


FORELØPIG 2021.05.31

Tegningsemne:	Tegningsnr.:	Revision:
Overvåkingsplass, enerom 270 - Romtegninger	SRF.113.01	
Mål: 1 : 50	Dato: yyyy-mm-dd	Rev. nr.:
		Rev. status:

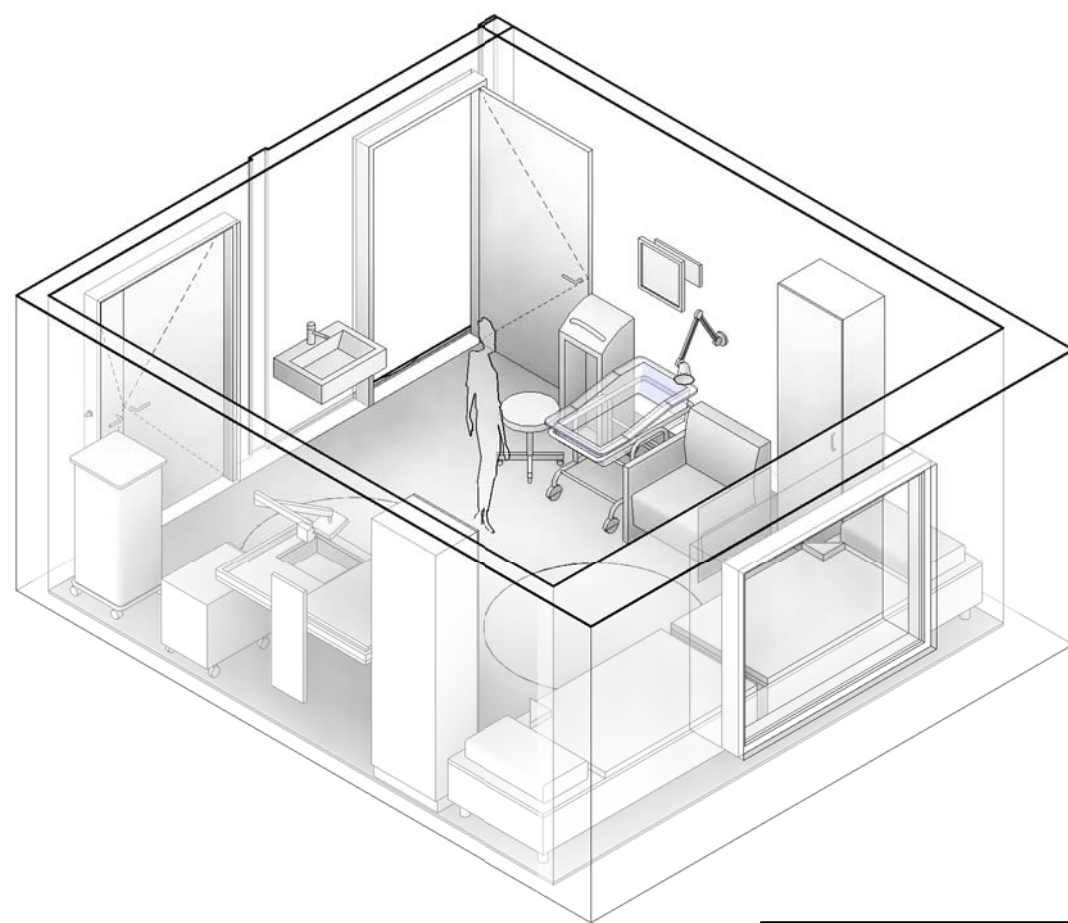


Utstyr i rom					
Artikkelnr	Artikkelnavn	Antall	Skal modelleres	Ansvar	
012.017:1	Fukter, respirasjonsluft	1	Nei	RUT	
012.029:1	Infusjonspumpe, volum	1	Nei	RUT	
012.029:3	Infusjonspumpe, sprøyte	1	Nei	RUT	
012.029:5:1	Infusjonspumpe, ernæring, nyfødt	1	Nei	RUT	
012.031	Infusjonsrack	1	Ja	RUT	
013.035:1	Varmelampe, vegghengt	1	Ja	RUT	
016.001:2	Flowmeter O2, 0-15 liter	1	Nei	RUT	
016.002	Gassblander O2/medisinsk luft	1	Nei	RUT	
016.003:5	Personvekt, spebarn	1	Nei	RUT	
016.014:1	Sug, ejetor	1	Nei	RUT	
016.051:1	Flowmeter O2, 0-3liter	1	Nei	RUT	
017.001:2	Pasientovervåking, basisparameter	1	Ja	RUT	
031.007:8	Sykehusseng, spebarn	1	Ja	RUT	
062.015:2	Sekkestativ, 4 hjul	1	Ja	RUT	
091.005	Pakke, PC, alt i ett berøring og trådløskort	1	Ja	IKT	
FBA.033:1	Stellebenk, fastmontert med kum høydereregulerbar	1	Ja	ARK	
FSA.011	Underskap	1	Ja	ARK	
FSA.012	Skuffeseksjon	1	Ja	ARK	
FSA.021	Garderobeskap	1	Ja	ARK	
FSA.022	Garderobeskap med låsbare rom	1	Ja	ARK	
FXB.003	Knagg	1	Ja	ARK	
GKZ.001:1	Kjøleskap, husholdning, ca. 85 cm	1	Ja	RUT	
GPZ.001	Stol	1	Ja	IARK	
GPZ.004	Arbeidsstol	1	Ja	IARK	
GPZ.006	Lenestol	1	Ja	IARK	
GQZ.001	Seng	2	Ja	IARK	
GYZ.002	Avfallsbøtte	1	Nei	RUT	
NYZ.001	Servant	1	Ja	RIV	
NYZ.008	Servantgarnityr	1	Nei	ARK	
UPD.005	Lese- og pleielampe	1	Ja	RIE	

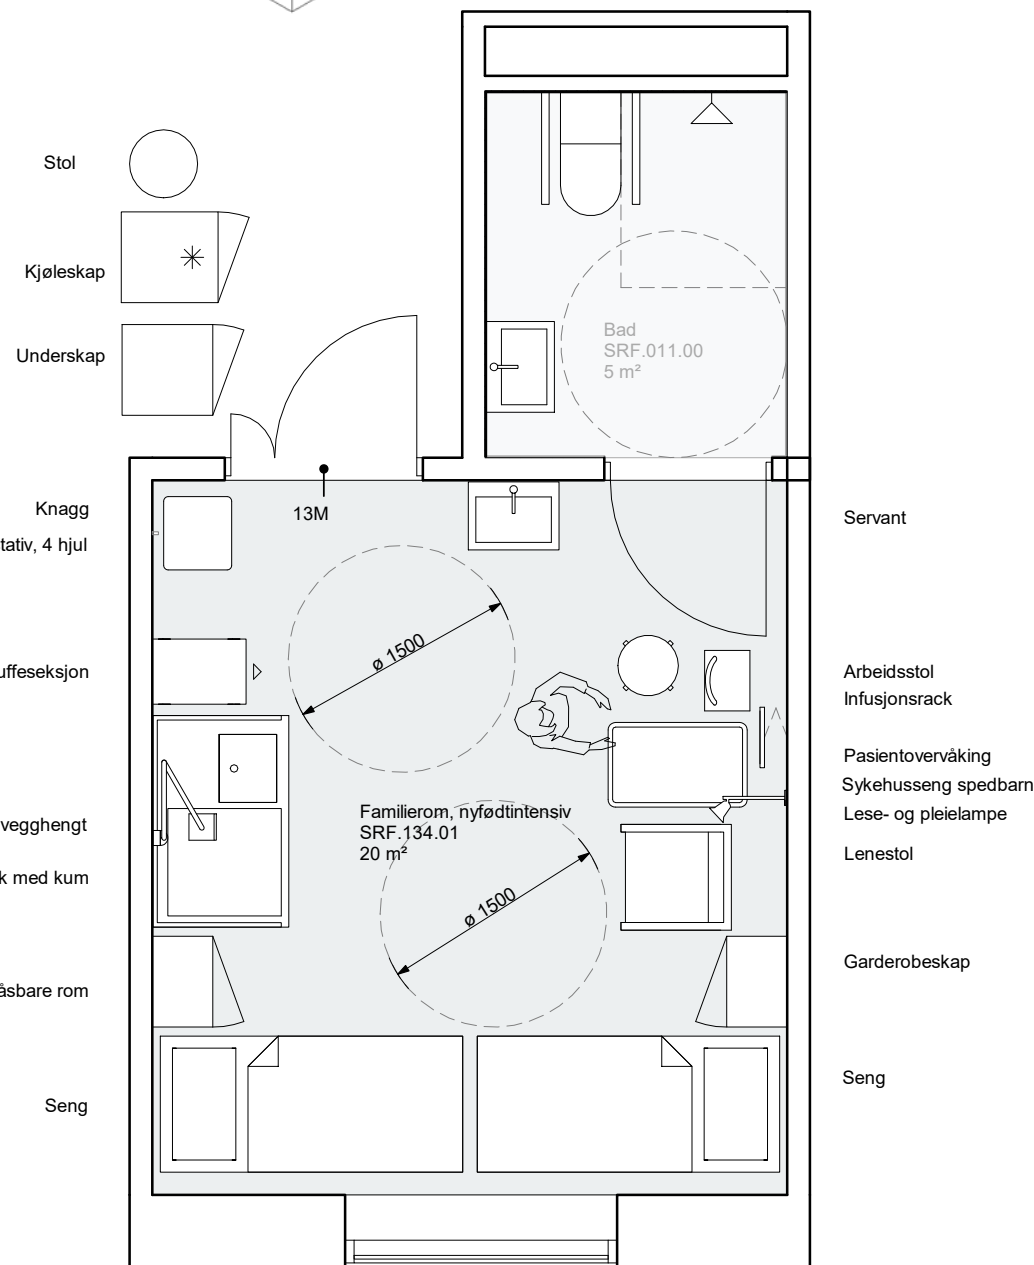


FORELØPIG 2021.05.31

Tegningsemne:	Tegningsnr.:	Revision:
Familierom, nyfødtintensiv	SRF.134.01	
270 - Romtegninger	Mål: 1 : 50	Dato: yyyy-mm-dd
	Rev. nr.:	Rev. status:

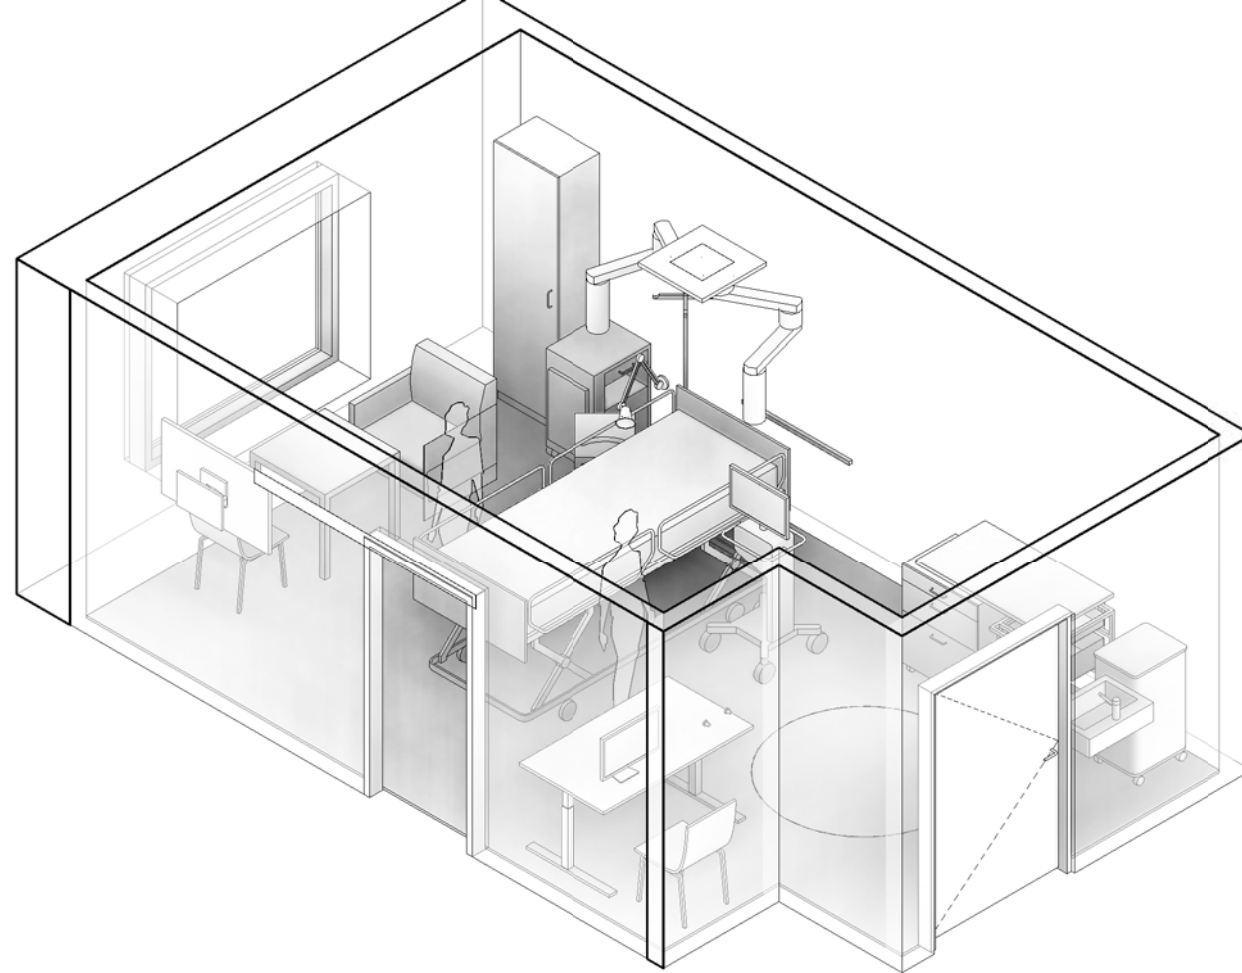

Utstyr i rom					
Artikkelnr	Artikkelnavn	Antall	Skal modelleres	Ansvar	
012.029:1	Infusjonspumpe, volum	1	Nei	RUT	
012.029:3	Infusjonspumpe, sprøyte	1	Nei	RUT	
012.029:5	Infusjonspumpe, ernæring	1	Nei	RUT	
012.030	Blod- og væskevarmer	1	Nei	RUT	
012.031	Infusjonsrack	1	Ja	RUT	
013.002	Respirator	1	Ja	RUT	
015.001:3	Uttakssentral, intensiv	1	Ja	RUT	
016.001	Flowmeter O2	1	Nei	RUT	
016.002	Gassblander O2/medisinsk luft	1	Nei	RUT	
016.014:1	Sug, ejektor	1	Nei	RUT	
017.001:3	Pasientovervåking, avansert, Intensiv/Anestesi	1	Ja	RUT	
031.001	Infusionsstativ	1	Ja	RUT	
031.014	Intensiv seng	1	Ja	RUT	
031.022	Intensivvogn	1	Ja	RUT	
061.003	Modulbord	1	Ja	RUT	
062.001:8	Avfallsmodul for kildesortering	1	Nei	HF	
062.015	Sekkestativ	1	Ja	RUT	
090.005:4	Skjerm, PC, medisinsk godkjent	1	Ja	IKT	
FBA.045	Arbeidsbenk	1	Ja	ARK	
FSA.023	Garderobeskap med innbygd/integrert (verdiskap, låsbart del etc)	1	Ja	ARK	
FXB.003:1	Knagg, dobbel	1	Ja	ARK	
GBA.005:4	Bord, pasientrom	1	Ja	IARK	
GBA.006	Arbeidsbord	1	Ja	IARK	
GBA.007	Nattbord	1	Ja	IARK	
GPZ.001:4	Stol, besøk	1	Ja	IARK	
GPZ.005	Kontorstol	1	Ja	IARK	
GPZ.006	Lenestol	1	Ja	IARK	
KSA.002	Veggskinne, utstyr	1	Ja	ARK	
NYZ.001	Servant	1	Ja	RIV	
UPD.005	Lese- og pleielampe	1	Ja	RIE	

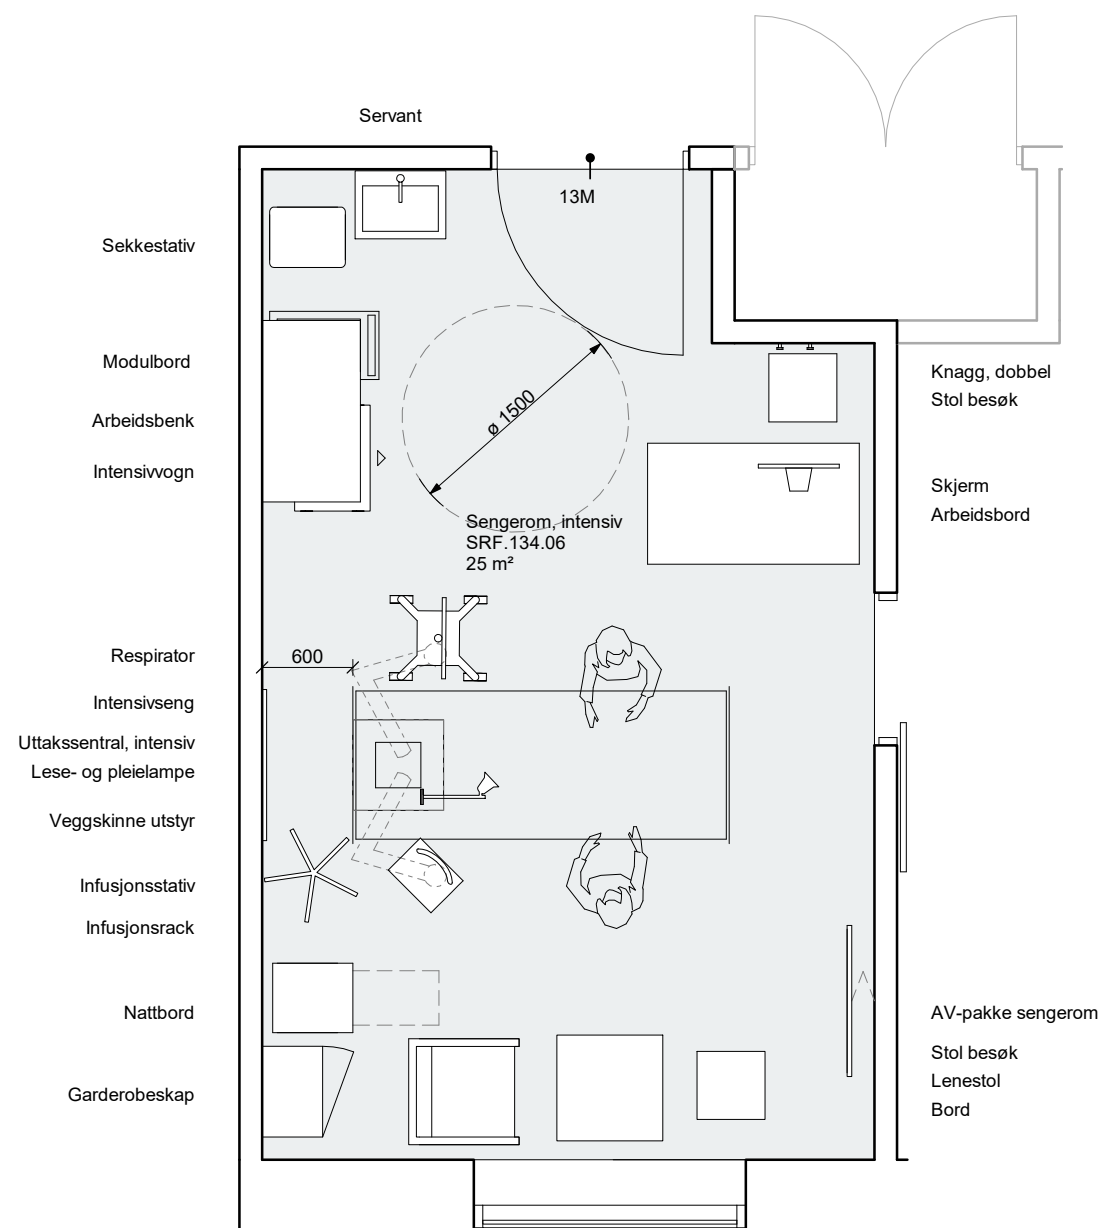

FORELØPIG 2021.05.31

Tegningsemne:	Tegningsnr.:	Revision:
Sengerom, intensiv 270 - Romtegninger	SRF.134.06	
Mål: 1 : 50	Dato: yyyy-mm-dd	Rev. nr.: Rev. status: