

# NYE AKER

AVSLUTNING MEDVIRKNING FUNKSJONSPROSJEKT

**P - MEDISINSK TEKNOLOGISK AVDELING**





# NYE AKER

AVSLUTNING MEDVIRKNING FUNKSJONSPROSJEKT

P - MEDISINSK TEKNOLOGISK AVDELING

| Rom gjennomgått i møte 1, 2, 3 og særmøter |  |        |        |            |          |
|--|--|--------|--------|------------|----------|
| Romnr                                      | Romnavn                                  | Møte 1 | Møte 2 | Møte 3     | Særmøter |
| 13.03.026                                  | Verksted                                 | x      | x      | ingen møte |          |
| 13.03.014 og 015                           | Ekspedisjon og oppstillingsplass, utstyr | x      | x      | ingen møte |          |
| 13.03.020                                  | Verksted, stråleskjerming                | x      | x      | ingen møte |          |
| 13.03.018                                  | Lager, utstyr                            | x      | x      |            |          |
|  |  |        |        |            |          |
|  |  |        |        |            |          |
Prosjekt:

# Nye Aker

## Medvirkning i funksjonsprosjektet

### Medvirkningspulje 1, Gruppe P Medisinsk Teknologisk Avdeling



## 1 Medvirkningsmøter

Det er gjennomført følgende møteserier i henhold til møteplaner for Gruppe P Medisinsk Teknologisk Avdeling:

| Møte | Dato       |  |
|------|------------|--|
| 1    | 01.06.2023 |  |
| 2    | 20.09.2023 |  |

## 2 Endringer

Endringer i etterkant av medvirkning er listet her:

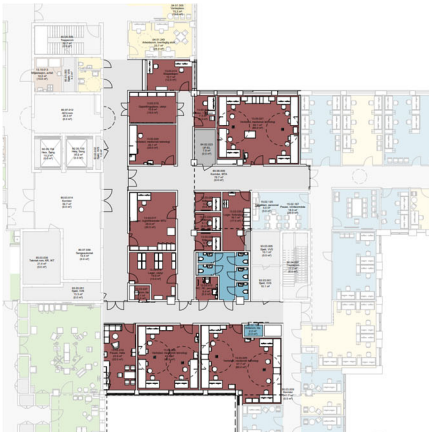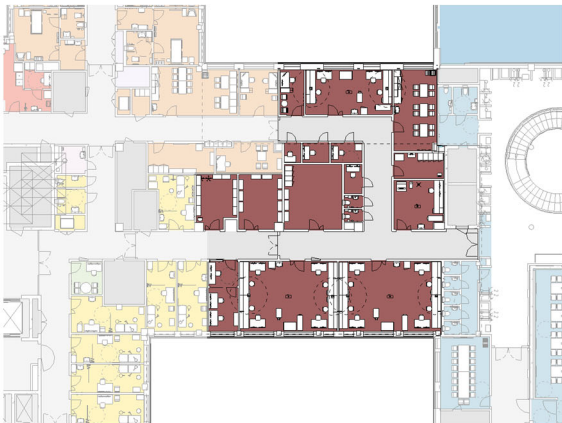
| Nummer | Endring  |
|--------|--|
| 1      | <p>Endret plassering av hovedavdeling MTA, som resultat av rokade i sammedagsmottaket. Se illustrasjon:</p> <p><i>Før:</i> </p> <p><i>Etter:</i> </p> |

2

Antall verkstedsplasser MTA, operasjon, som har økt fra 3 til 5 plasser som resultat av rokade i sammedagsmottaket.


*Før:*


*3 verkstedsplasser*

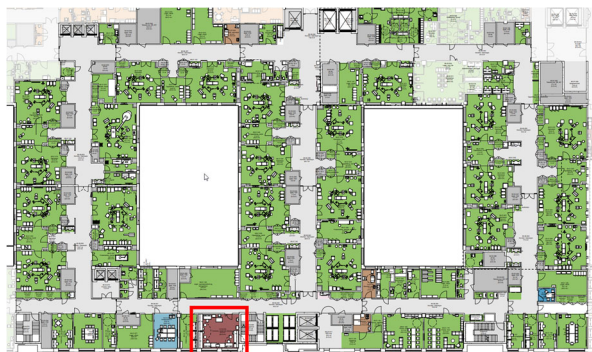

*Etter:*

*5 verkstedsplasser*

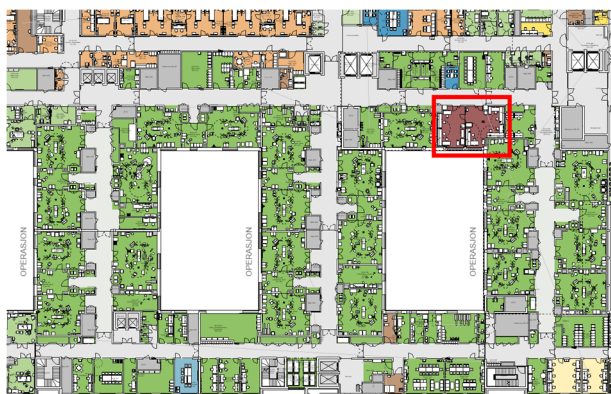

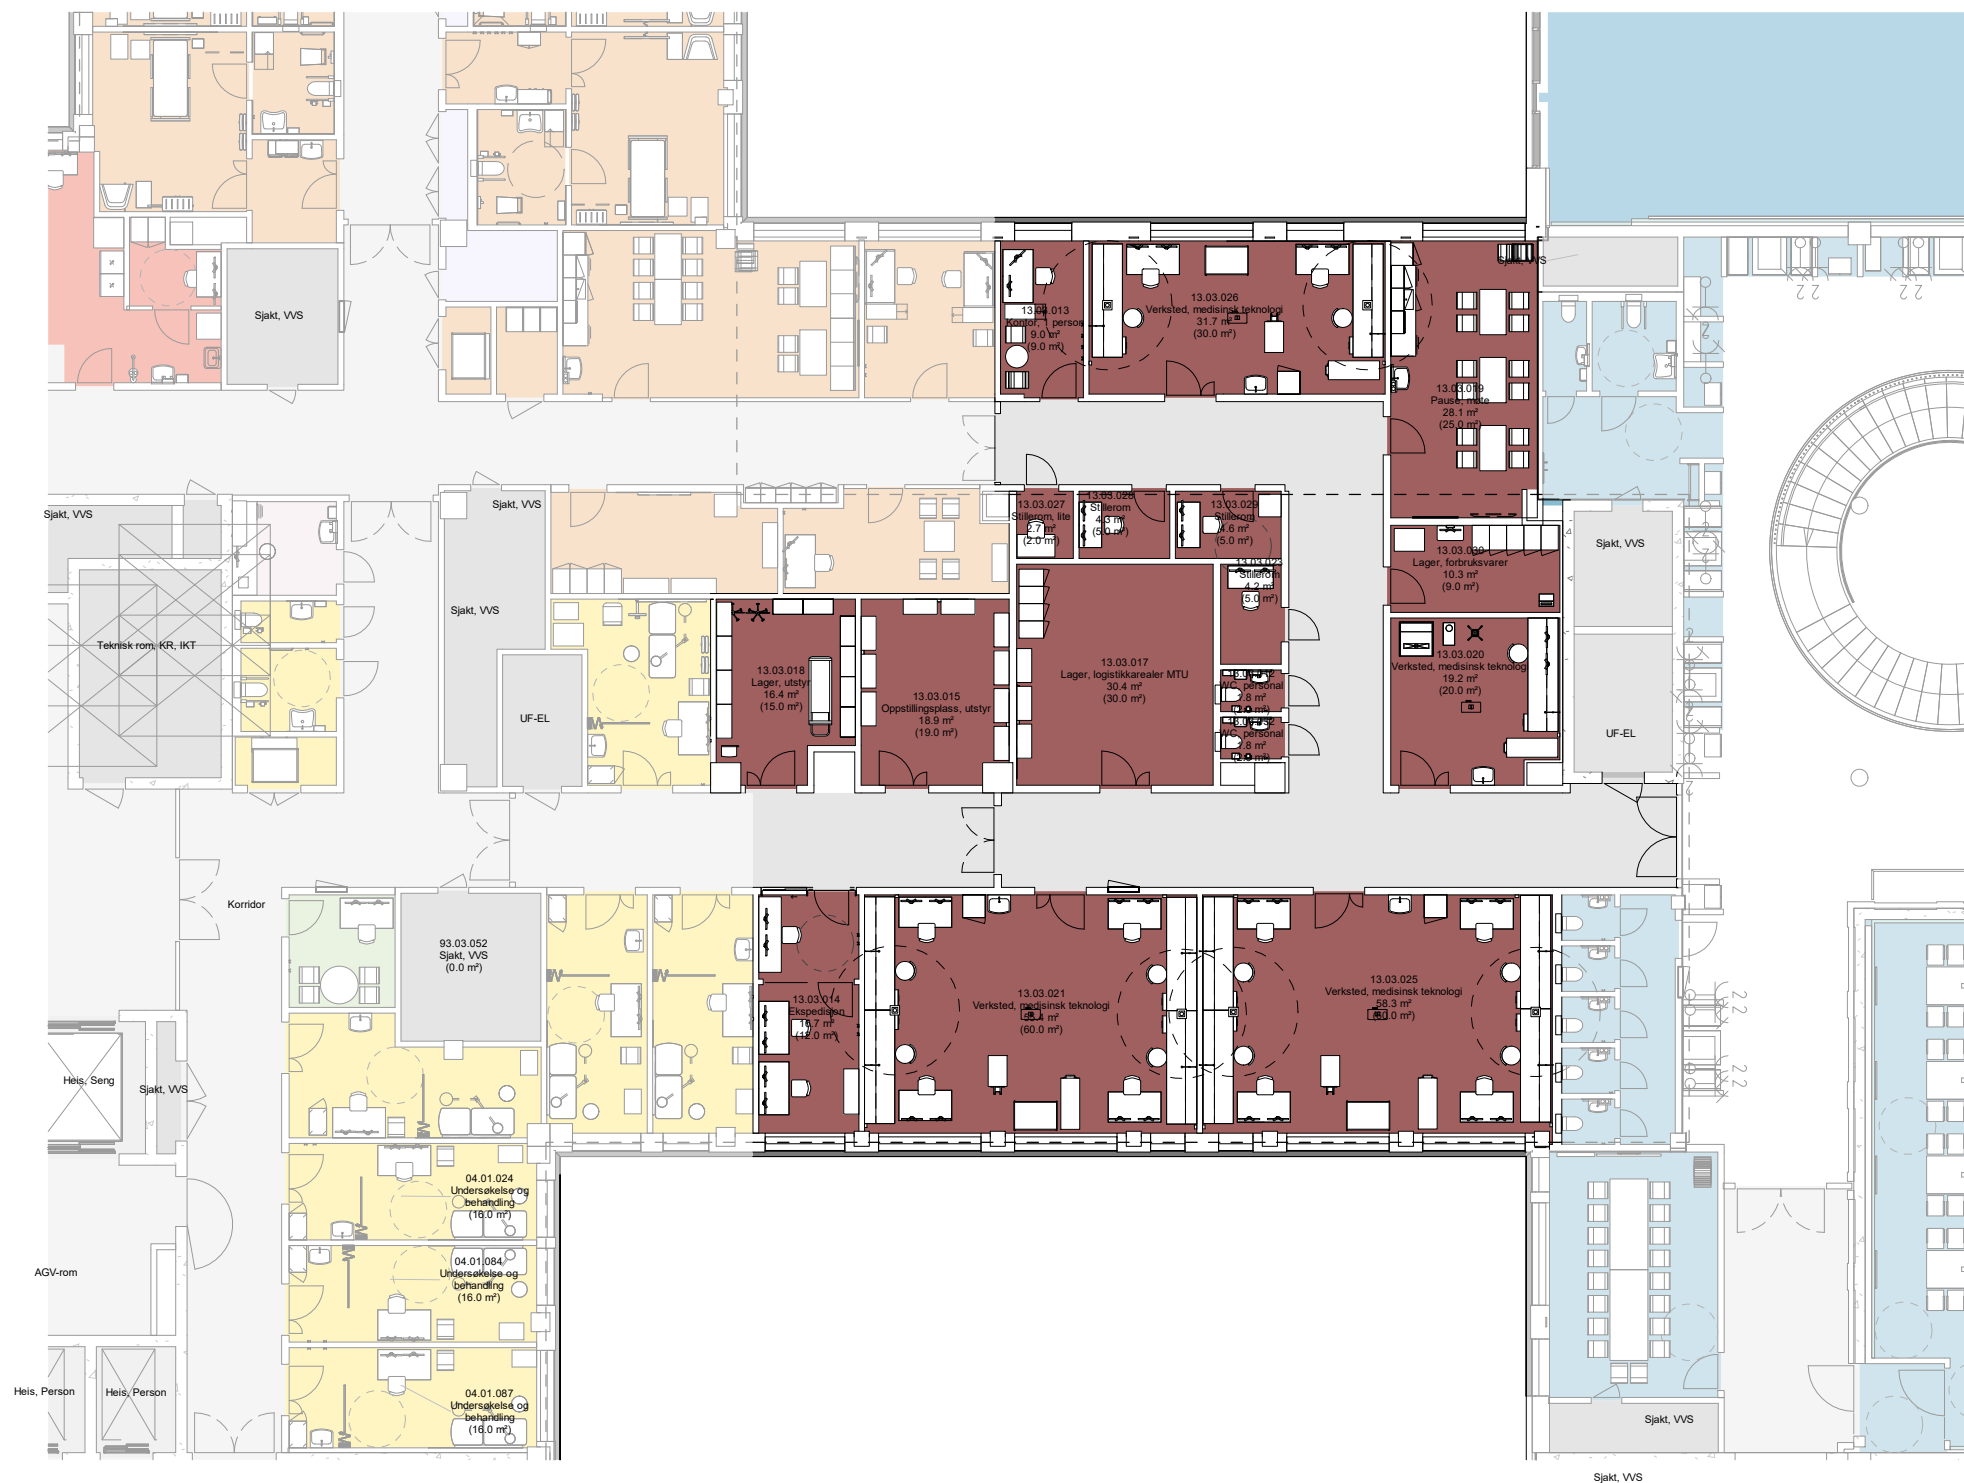

FORELØPIG TEGNING

Dato: 16.05.2024


Nye Aker

AVSLUTNING FUNKSJONSPROSJEKT

Mål: 1 : 200

Gruppe P MTA, hovedavdeling - Plan 2



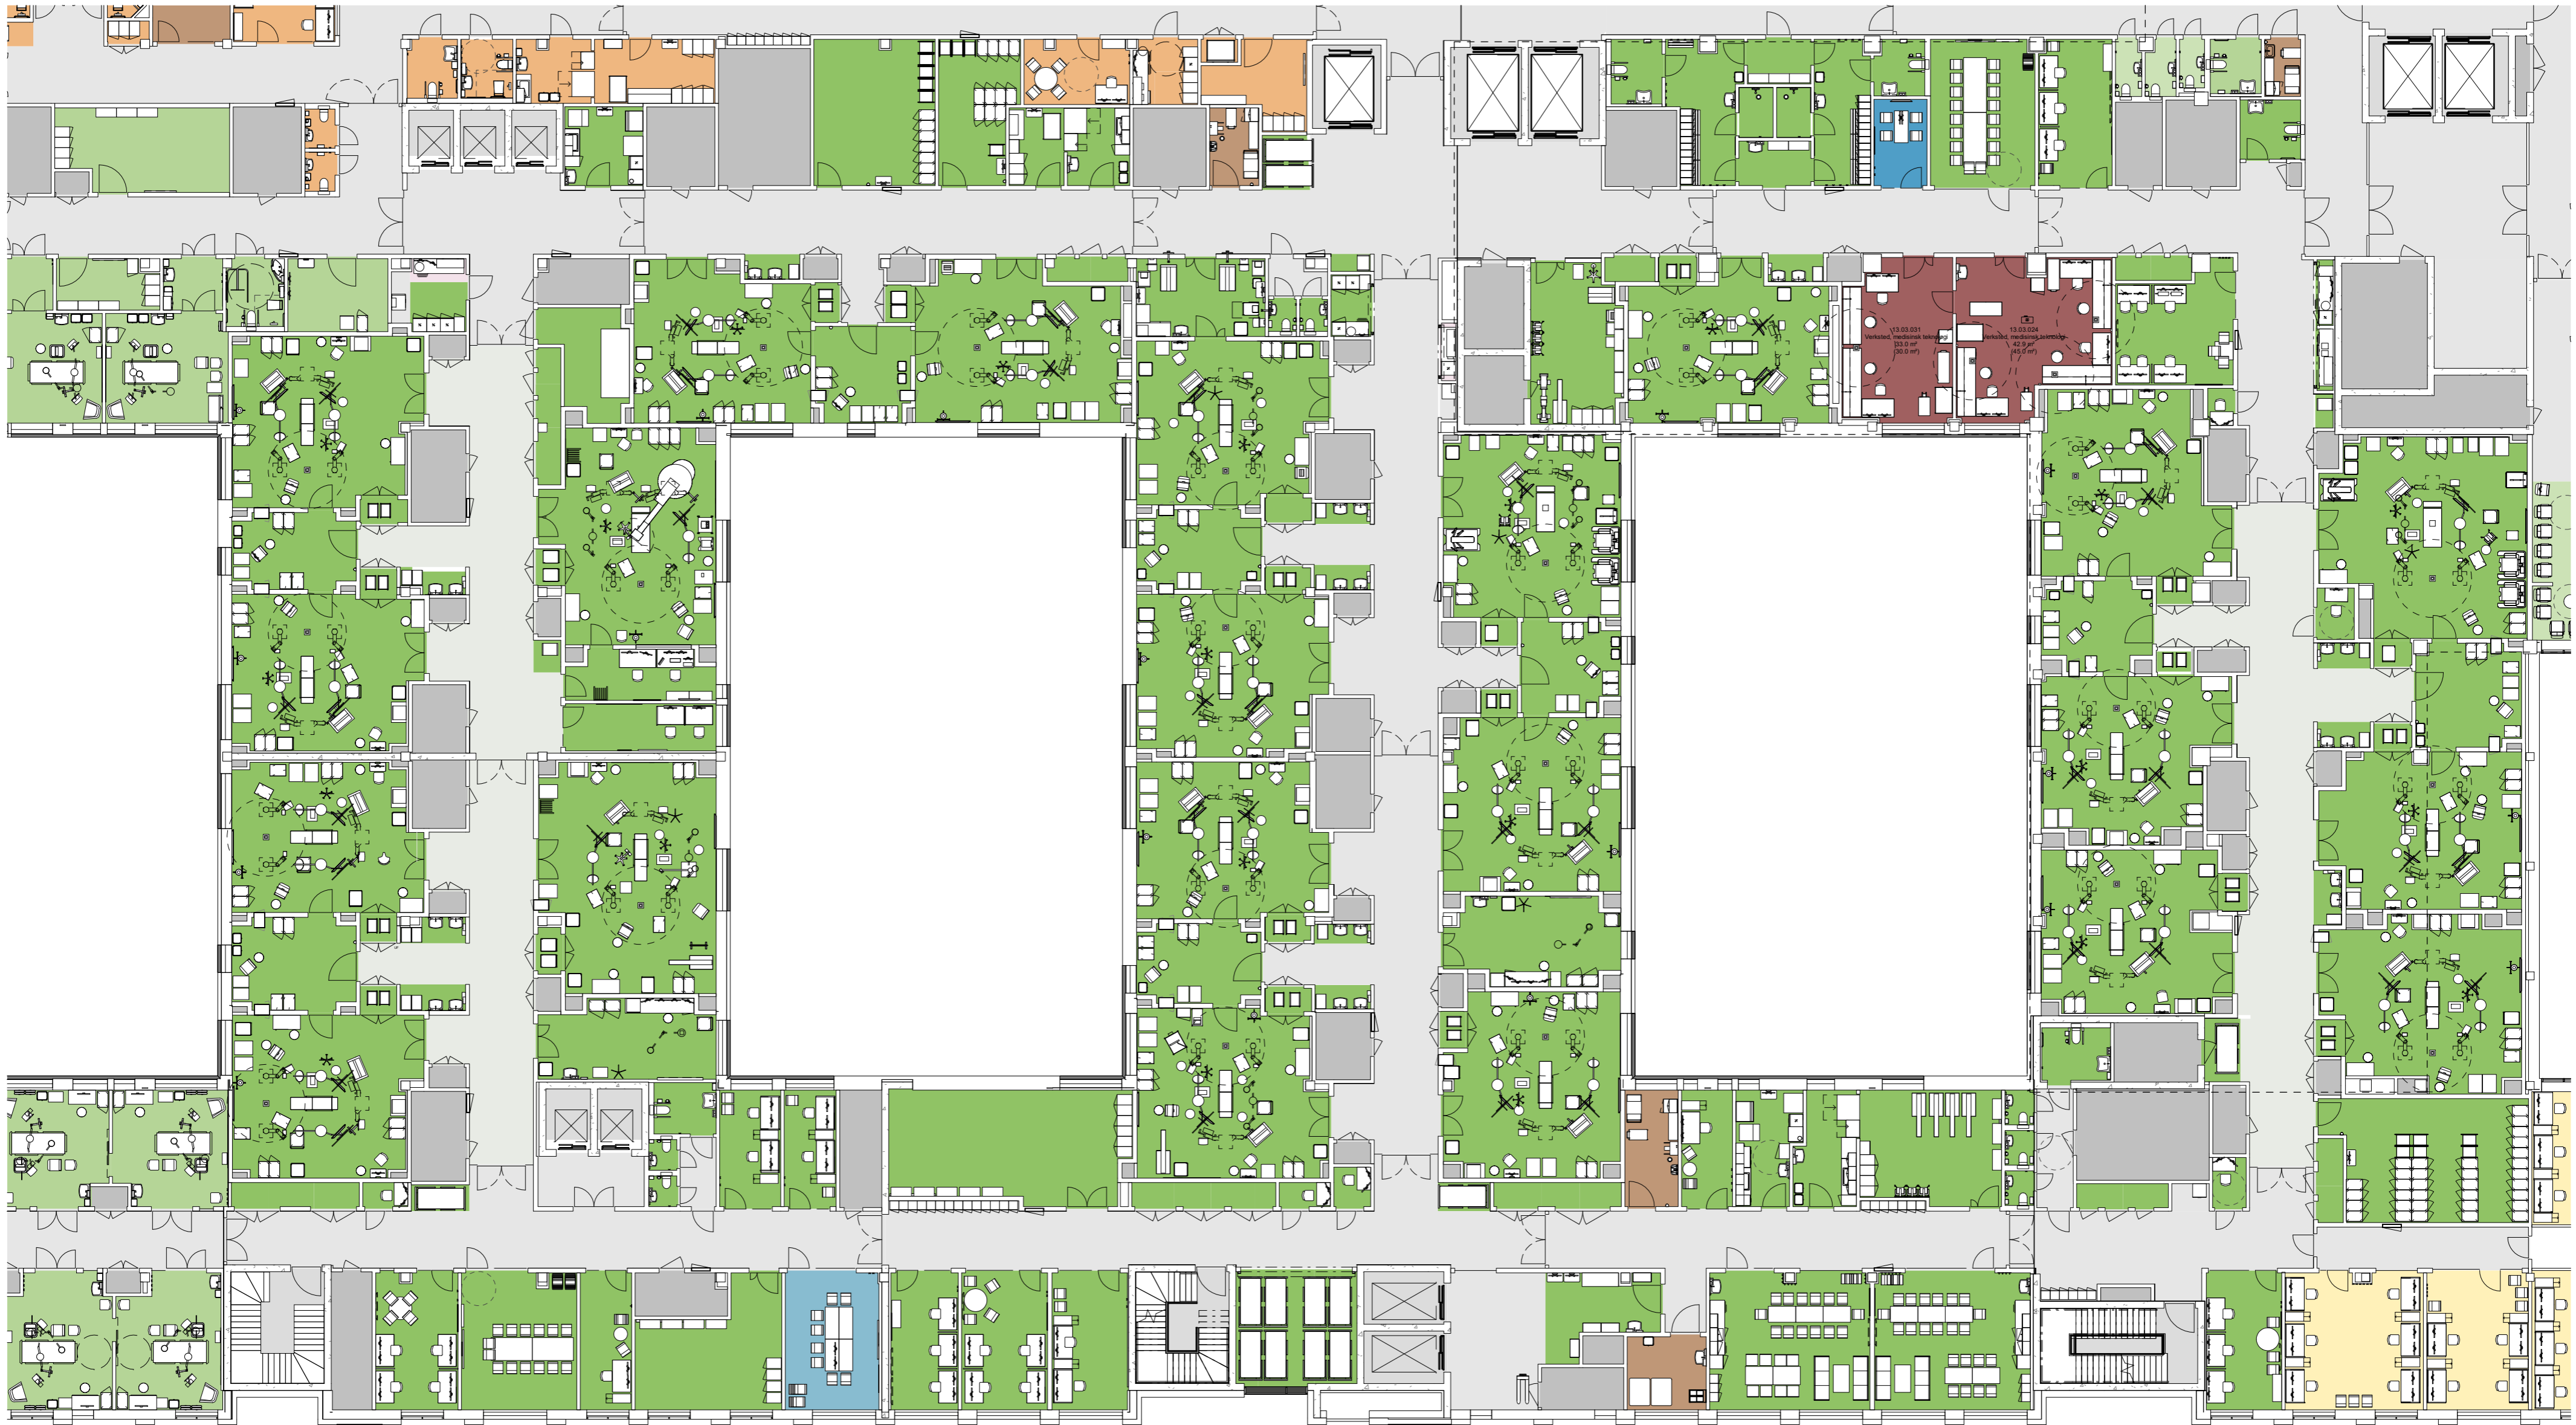

FORELØPIG TEGNING

Dato: 16.05.24

Nye Aker

AVSLUTNING FUNKSJONSPROSJEKT

HELSE SØR-ØST OSLO UNIVERSITETSSYKEHUS

TEAM AKER

Mål: 1 : 200


Gruppe P MTA Operasjon - Plan 2





Oversiktsplan med medvirkningfarger - PLAN 01 - MTA Bildediagnostikk

FORELØPIG TEGNING

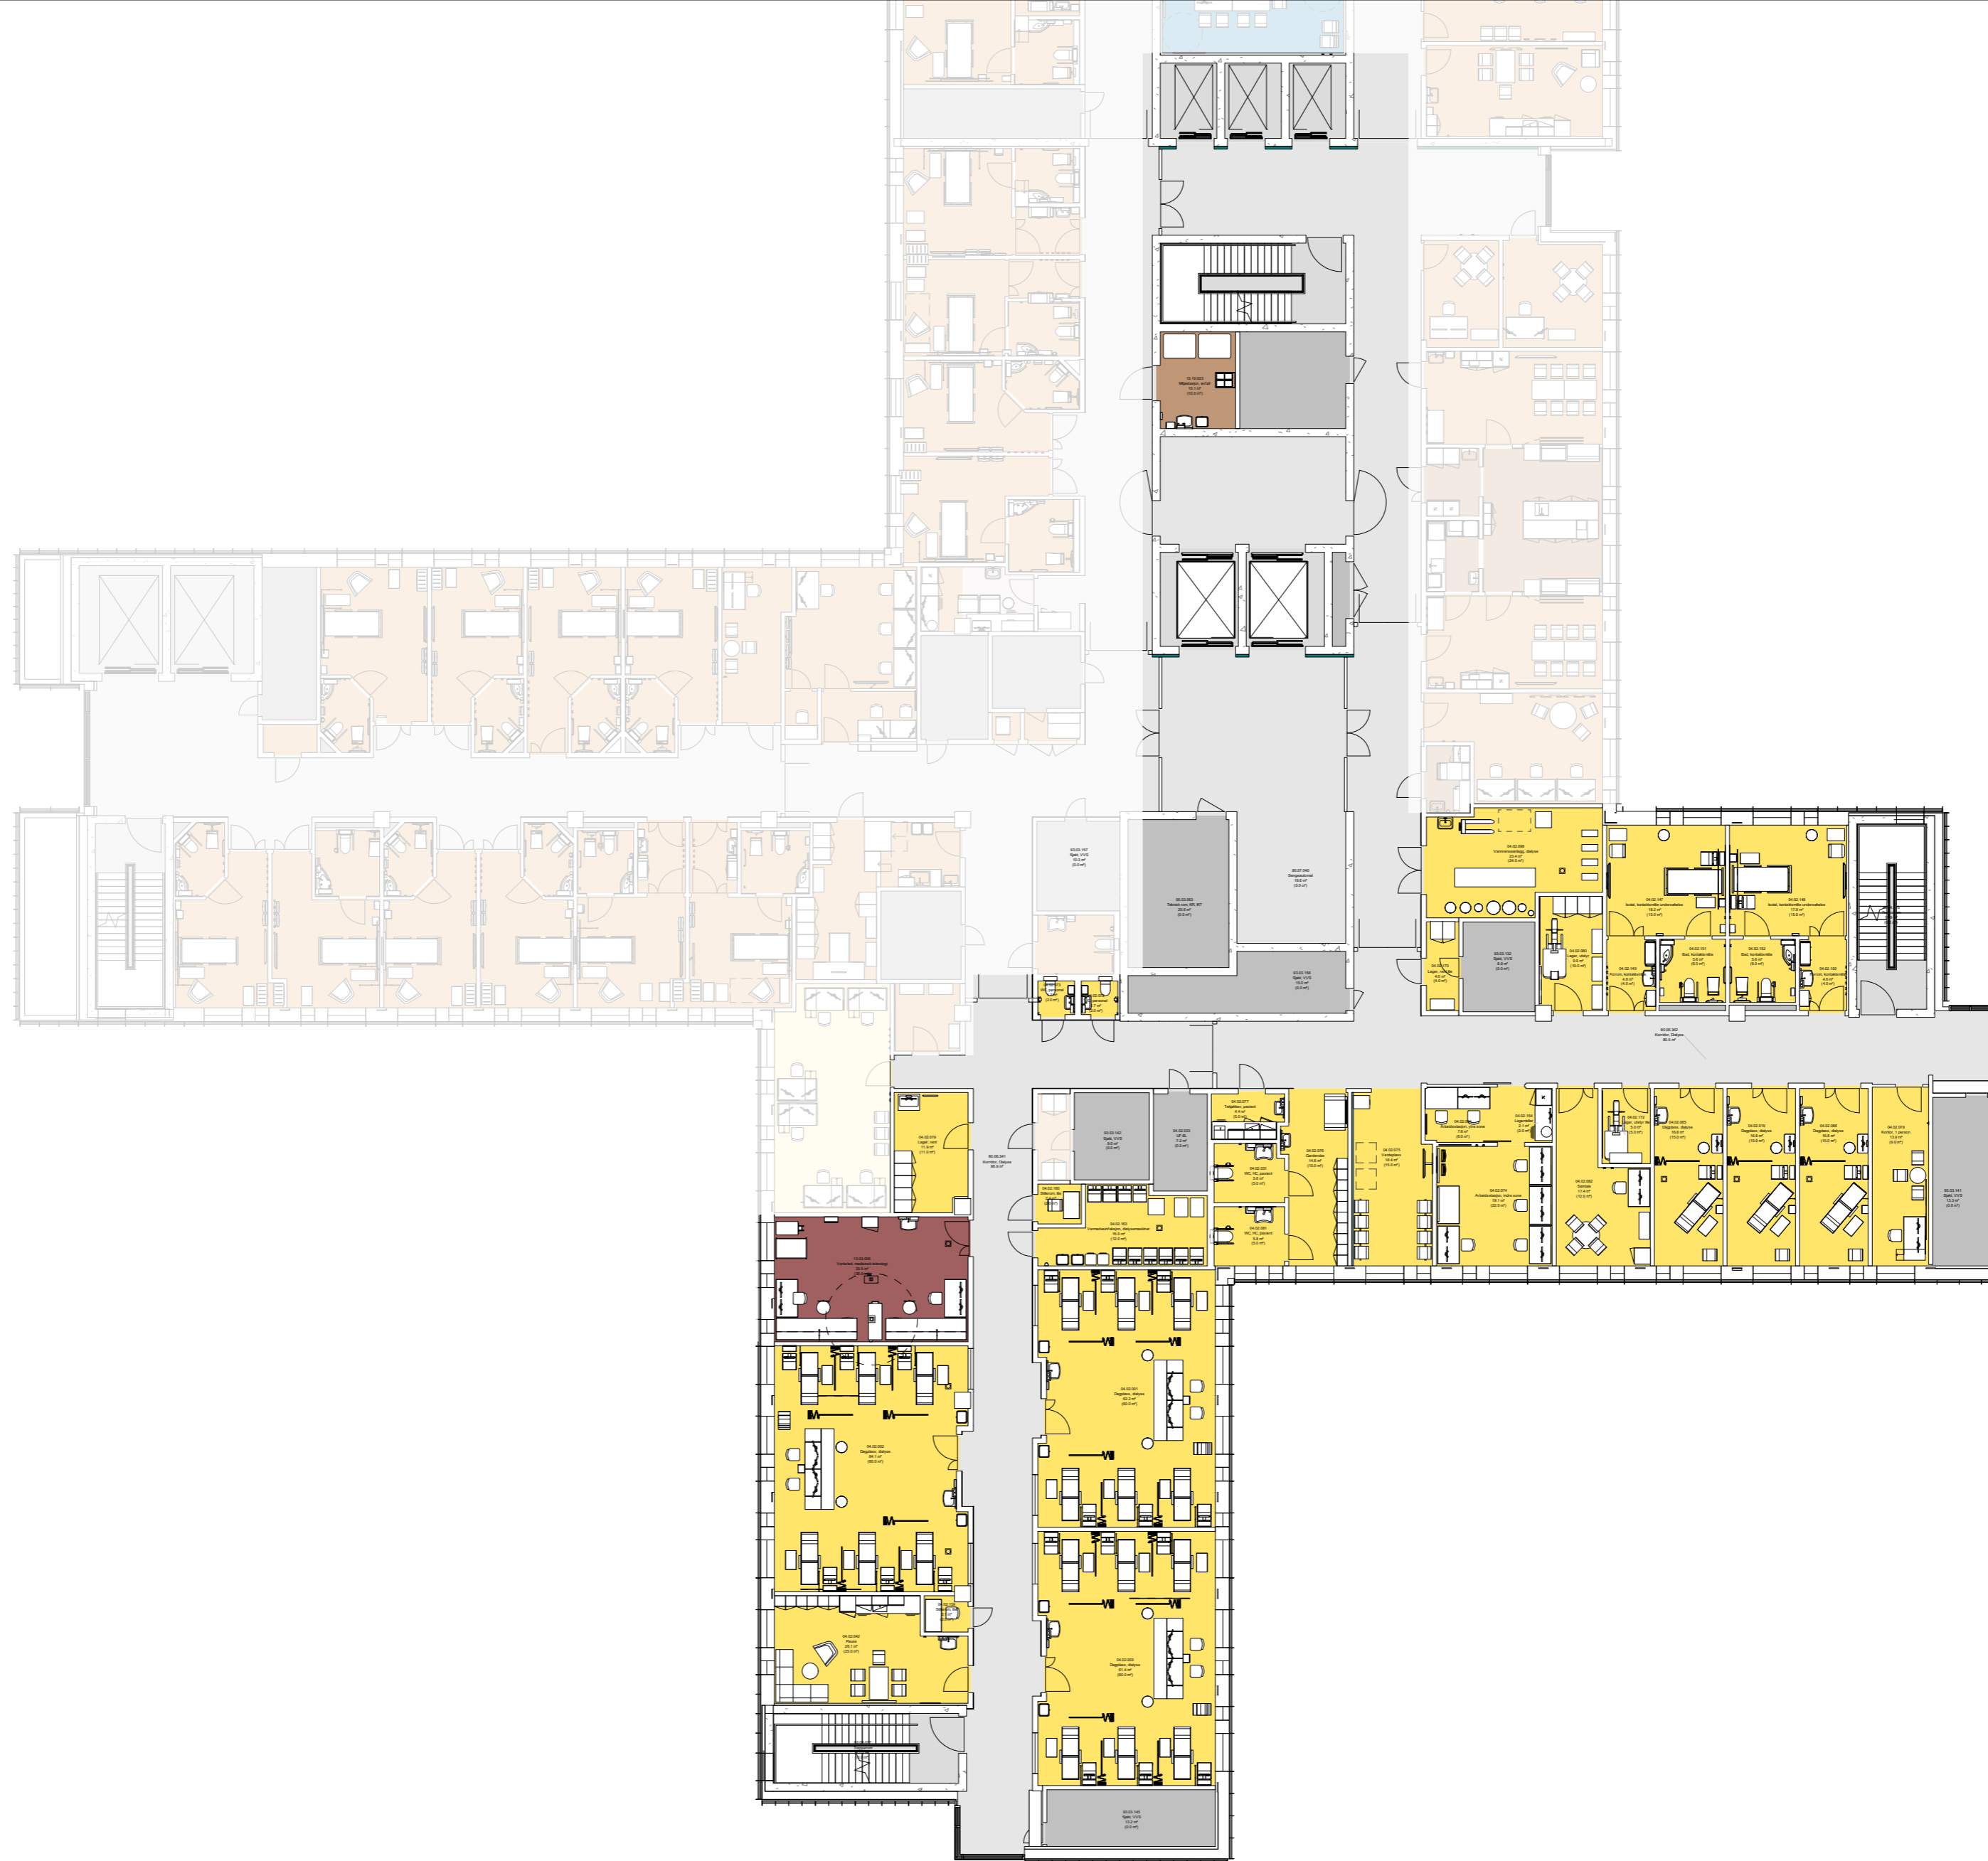

FORELØPIG TEGNING

Dato: 16.05.24  
Mål: 1 : 200

Nye Aker  
Funksjoner plan 10 - Gruppe P MTA, Dialyse

AVSLUTNING FUNKSJONSPROSJEKT





FORELØPIG TEGNING

Dato: 02.05.2024

Mål: 1 : 200

Nye Aker  
 Gruppe P MTA, Laboratoriemedisin - Plan 3

AVSLUTNING FUNKSJONSPROSJEKT