

PHA NYE AKER

MEDVIRKNING FUNKSJONSPROSJEKT – AVSLUTNINGSPAKKE
I – Ekspedisjoner og ventearealer



27.08.2024

Nye Aker

HELSE  SØR-ØST

 Oslo
universitetssykehus

TEAM  AKER

PHA NYE AKER

MEDVIRKNING FUNKSJONSPROSJEKT – AVSLUTNINGSPAKKE I – Ekspedisjoner og ventearealer

Rom som er gjennomgått i medvirkning

<i>Romfnr</i>	<i>Romnavn</i>	<i>Spesifikasjon</i>	<i>RFP status</i>	<i>Medvirkning</i>	<i>Kontroll</i>
02.02.062	Venteplass		avledet fra SRF.189.00	x	
02.02.060	Ekspedisjon		Fra SRA.036.02	x	
02.02.145	Ekspedisjon		Fra SRA.036.02	x	
02.04.031	Ekspedisjon		Fra SRA.036.02	x	

PHA NYE AKER

MEDVIRKNING FUNKSJONSPROSJEKT – AVSLUTNINGSPAKKE
I – Ekspedisjoner og ventearealer



ENDRINGER ETTER MEDVIRKNING

Ekspedisjonen i PHA Sør er utvidet for å inkorporere en søyle i vegg.

Ellers ingen endringer

Funksjonsområder

- 02.01: Psykisk helsevern og avhengighet / Døgnområde PHA voksen
- 02.02: Psykisk helsevern og avhengighet / Poliklinikk PHA voksen
- 02.05: Psykisk helsevern og avhengighet / Kontorer og møterom
- 02.06: Psykisk helsevern og avhengighet / Kontorarbeidsplasser, administrasjon og ledelse
- 02.07: Psykisk helsevern og avhengighet / Fellesfunksjoner
- 13.02.03: Ikke-medisinsk service / Personalservice / Garderober ansatte
- 13.05: Ikke-medisinsk service / Mathåndtering
- 13.07.02: Ikke-medisinsk service / Renhold / Desentral renhold
- 13.10.01: Ikke-medisinsk service / Avfallshåndtering / Desentral avfallshåndtering
- 13.12: Ikke-medisinsk service / Kantine
- 14.01: Forskning og undervisning, OUS / Klinikknære arealer
- 15.01: Forskning og undervisning UJO / Klinikknære arealer
- 15.02: Forskning og undervisning UJO / Fellesarealer/seminarrom
- 70.01: Uterom / Balkonger, verandaer, takterrasser
- 80.03: Kommunikasjonsarealer / Horizontale utenom avdelinger, vanlige korridorer, arealer foran heiser
- 80.03: Kommunikasjonsarealer / Horizontale, offentlige arealer
- 80.04: Kommunikasjonsarealer / Trapper
- 80.05: Kommunikasjonsarealer / Heiser
- 80.06: Kommunikasjonsarealer / Horizontale kommunikasjonsarealer internt i avdelinger
- 80.06: Kommunikasjonsarealer / Horizontale, generelle
- 80.07: Kommunikasjonsarealer / Logistikkarealer
- 93.01: Tekniske arealer VVS / Sentrale tekniske rom
- 93.03: Tekniske arealer VVS / Ordinære sjakter, rør for sugesystem
- 94.01: Tekniske arealer EI / EL sentrale tekniske rom
- 94.02: Tekniske arealer EI / EL underfordeling
- 95.03: Tekniske arealer IKT / IKT kommunikasjonsrom KR
- 99.99: Midlertidig / IA - ikke avklart (midlertidig delfunksjon)

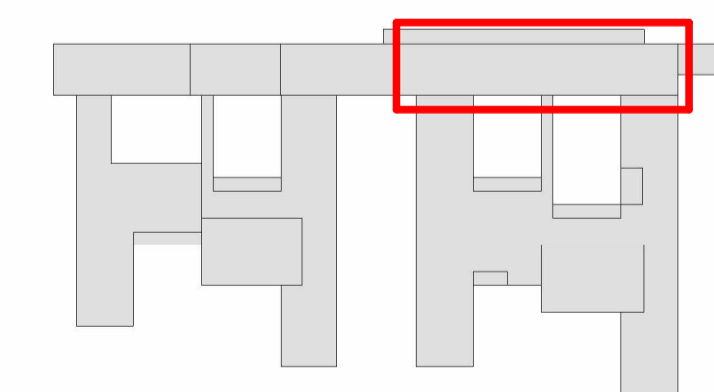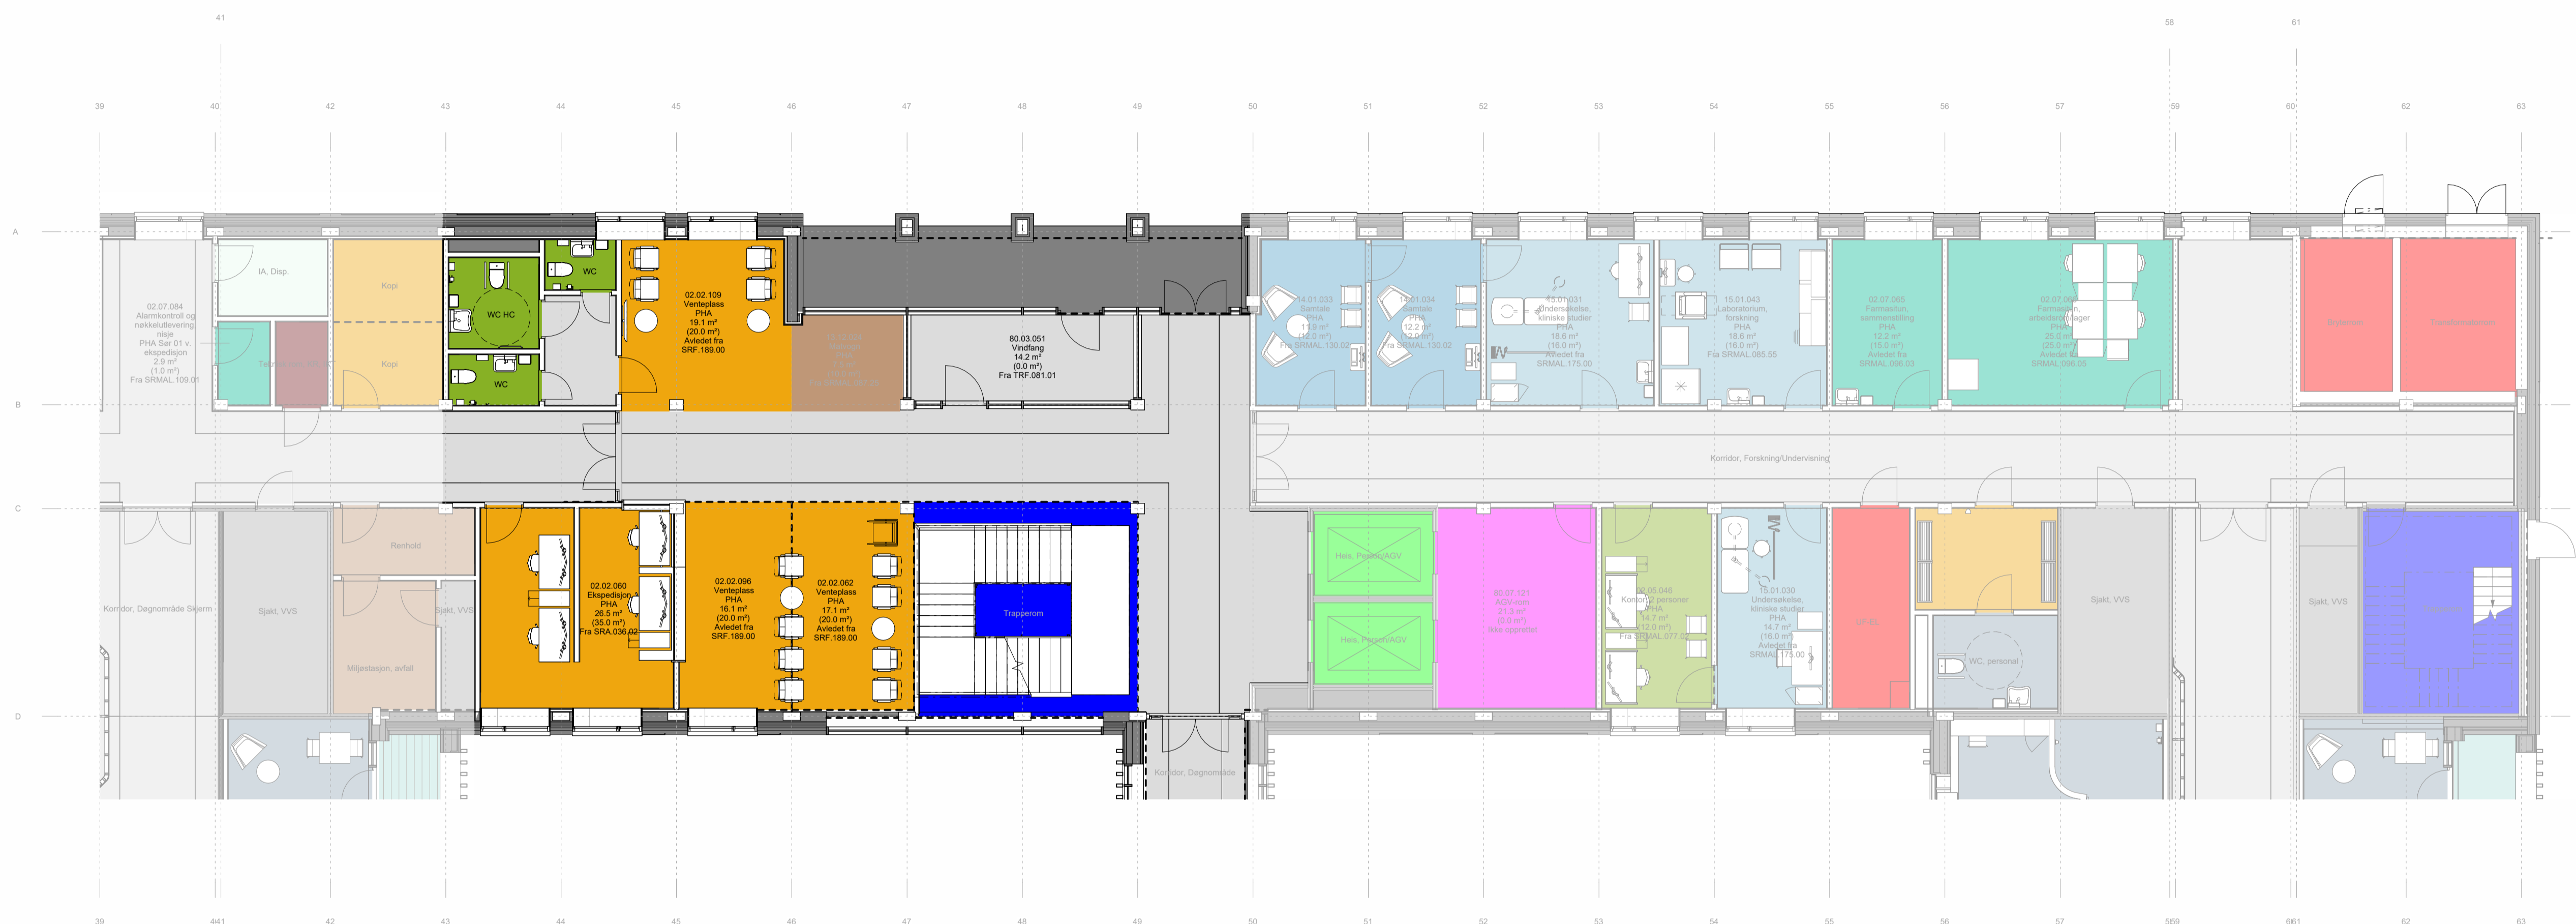

Rev.	Dato	Beskrivelse	Utf. av	Kontr. av	Godkj. av
GJELDER FOR ENTREPRISE					

NYE AKER

BYGGHERR:
Helse Sør-Øst RHF

RÅDGIVER:



PHA SØR
Ekspedisjon og venteearealer - Plan 01


Egenkontroll:
Disiplinert
Godkj.

TEKFASE:	INTERN TEKNISK	DATE:	2024.05.08
		MÅLESTOKK:	1:100
		FORMAT:	A1

PROSJEKT-ID: NSA	TEGN-NR: GRUPPE 1 - 01	REVISJON/STATUS:
UTVEKSELKODE:	ENKOD: BYGG, FILET, ETASJE, FAG, BYGGELIN, TEKNTYPE, LUPUNK	

Funksjonsområder

- 02.01: Psykisk helsevern og avhengighet / Døgnområde PHA voksen
- 02.02: Psykisk helsevern og avhengighet / Poliklinikk PHA voksen
- 02.05: Psykisk helsevern og avhengighet / Kontorer og møterom
- 02.07: Psykisk helsevern og avhengighet / Fellesfunksjoner
- 13.05: Ikke-medisinsk service / Mathåndtering
- 13.07.02: Ikke-medisinsk service / Renhold / Desentral renhold
- 13.10.01: Ikke-medisinsk service / Avfallshåndtering / Desentral avfallshåndtering
- 14.01: Forskning og undervisning, OUS / Klinikknære arealer
- 15.01: Forskning og undervisning UiO / Klinikknære arealer
- 70.01: Uterom / Balkonger, verandaer, takterrasser
- 80.01: Kommunikasjonsarealer / Mellom bygninger
- 80.03: Kommunikasjonsarealer / Horisontale utenom avdelinger, vanlige korridorer, arealer foran heiser
- 80.03: Kommunikasjonsarealer / Horisontale, offentlige arealer
- 80.04: Kommunikasjonsarealer / Trapper
- 80.05: Kommunikasjonsarealer / Heiser
- 80.06: Kommunikasjonsarealer / Horisontale kommunikasjonsarealer internt i avdelinger
- 80.06: Kommunikasjonsarealer / Horisontale, generelle
- 80.07: Kommunikasjonsarealer / Logistikkarealer
- 93.01: Tekniske arealer VVS / Sentrale tekniske rom
- 93.03: Tekniske arealer VVS / Ordinære sjakter, rør for sugesystem
- 94.01: Tekniske arealer EI / EL sentrale tekniske rom
- 94.02: Tekniske arealer EI / EL underfordeling
- 95.03: Tekniske arealer IKT / IKT kommunikasjonsrom KR
- 99.99: Midlertidig / IA - ikke avklart (midlertidig delfunksjon)
- Kulvert, teknisk
- Kulvert, transport

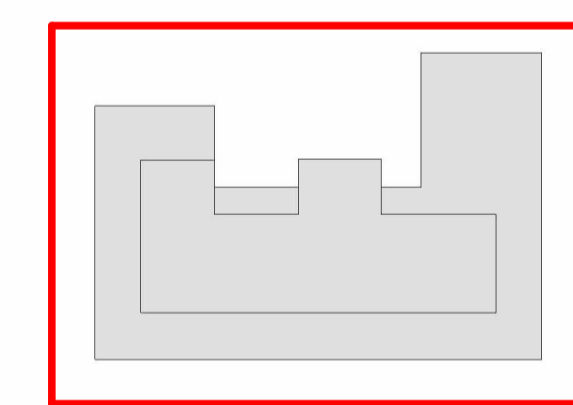

Rev.	Dato	Beskrivelse	Utt. av	Kontr. av	Godkj. av

GJELDER FOR ENTREPRISE:

NYE AKER

BYGGHERRER: Helse Sør-Øst RHF

RÅDGIVER: HELSE SØR-ØST

TEAM AKER

PHA NORD
Ekspedisjon og venteearealer - Plan 01

Egenkontroll: _____
Disiplinærkontroll: _____
Godkj.: _____

TEKFASE: _____ INTERN TEKNISK DATO: 2024.05.08
MÅLESTOKK: A1

PROSJEKT-ID: NSA
GRUPPE I - 01
REVISJON/STATUS: _____

NOTIS: Autodeskk Docs//NO_10219631 Nye Aker Sykehus ACE/NSA_01_AH_AKAR_00_LKS.rvt