

NYE RIKSHOSPITALET

MEDVIRKNING FUNKSJONSPROSJEKT

Gruppe X Poliklinikk og dagbehandling (voksne)



Gruppe X - Poliklinikk og dagbehandling (voksne)

Møte
1 2 3

0. Oversigt

03001-F4-J0-Xa	Forside		X		
03001-F4-J0-Xb	Innhold		X		

1. Oversigtstegning 1:200

03001-F4-J0-Xc	Funksjoner plan 01		X		
03001-F4-J0-Xd	Funksjonstyper plan 01		X		
03001-F4-J0-Xe	Handlingsrom plan 01		X		

2. Flytdiagrammer 1:200


03001-J0-00-01-A-200-70-001	Avfall-renhold-flyt		X		
03001-J0-00-01-A-200-70-003	Legemidler-PNA-rørpost-flyt		X		
03001-J0-00-01-A-200-70-004	Rent-utstyr-væske-flyt		X		
03001-J0-00-01-A-200-70-005	Sengeautomat flyt		X		
03001-J0-00-01-A-200-70-006	Pasient flyt		X		
03001-J0-00-01-A-200-70-007	Flyt fra Poliklinikk til Bildediagnostikk		X		
03001-J0-00-01-A-200-70-008	Flyt fra Poliklinikk til Fysio- og Ergoterapi		X		
03001-J0-00-01-A-200-70-009	Flyt fra poliklinikk til Prøvetaking		X		


4. Illustrasjonsmateriale

03001_0_J_00_LI_001	Situasjonsplan		X		
03001_0_J_00_LI_002	Flyfoto av NRH		X		
03001_0_J_00_LI_003	Flytdiagram utomhus		X		
03001_0_J_00_LI_004	Illustrasjoner inngangspartier		X		
03001_0_J_00_LI_006	Glassgate M - sett fra hovedinngang mot torg		X		
03001_0_J_00_LI_007	Glassgate M - sett fra torg mot hovedinngang		X		
03001_0_J_00_LI_008	Glassgate mellom bygg B og J		X		




- Hovedfunksjon**
- Akutfunksjoner
 - Apotek
 - Ikke-medisinsk service
 - Intensiv
 - Kontorarbeidsplasser og møterom
 - Kommunikasjonsarealer
 - Laboratoriemedisin
 - Medisinsk service
 - Poliklinikk og dagbehandling
 - Midlertidig
 - UiO, forskning og undervisning
 - OUS, forskning og undervisning
 - Tekniske arealer VVS
 - Tekniske arealer EI
 - Tekniske arealer IKT

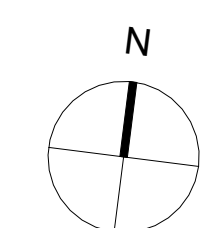

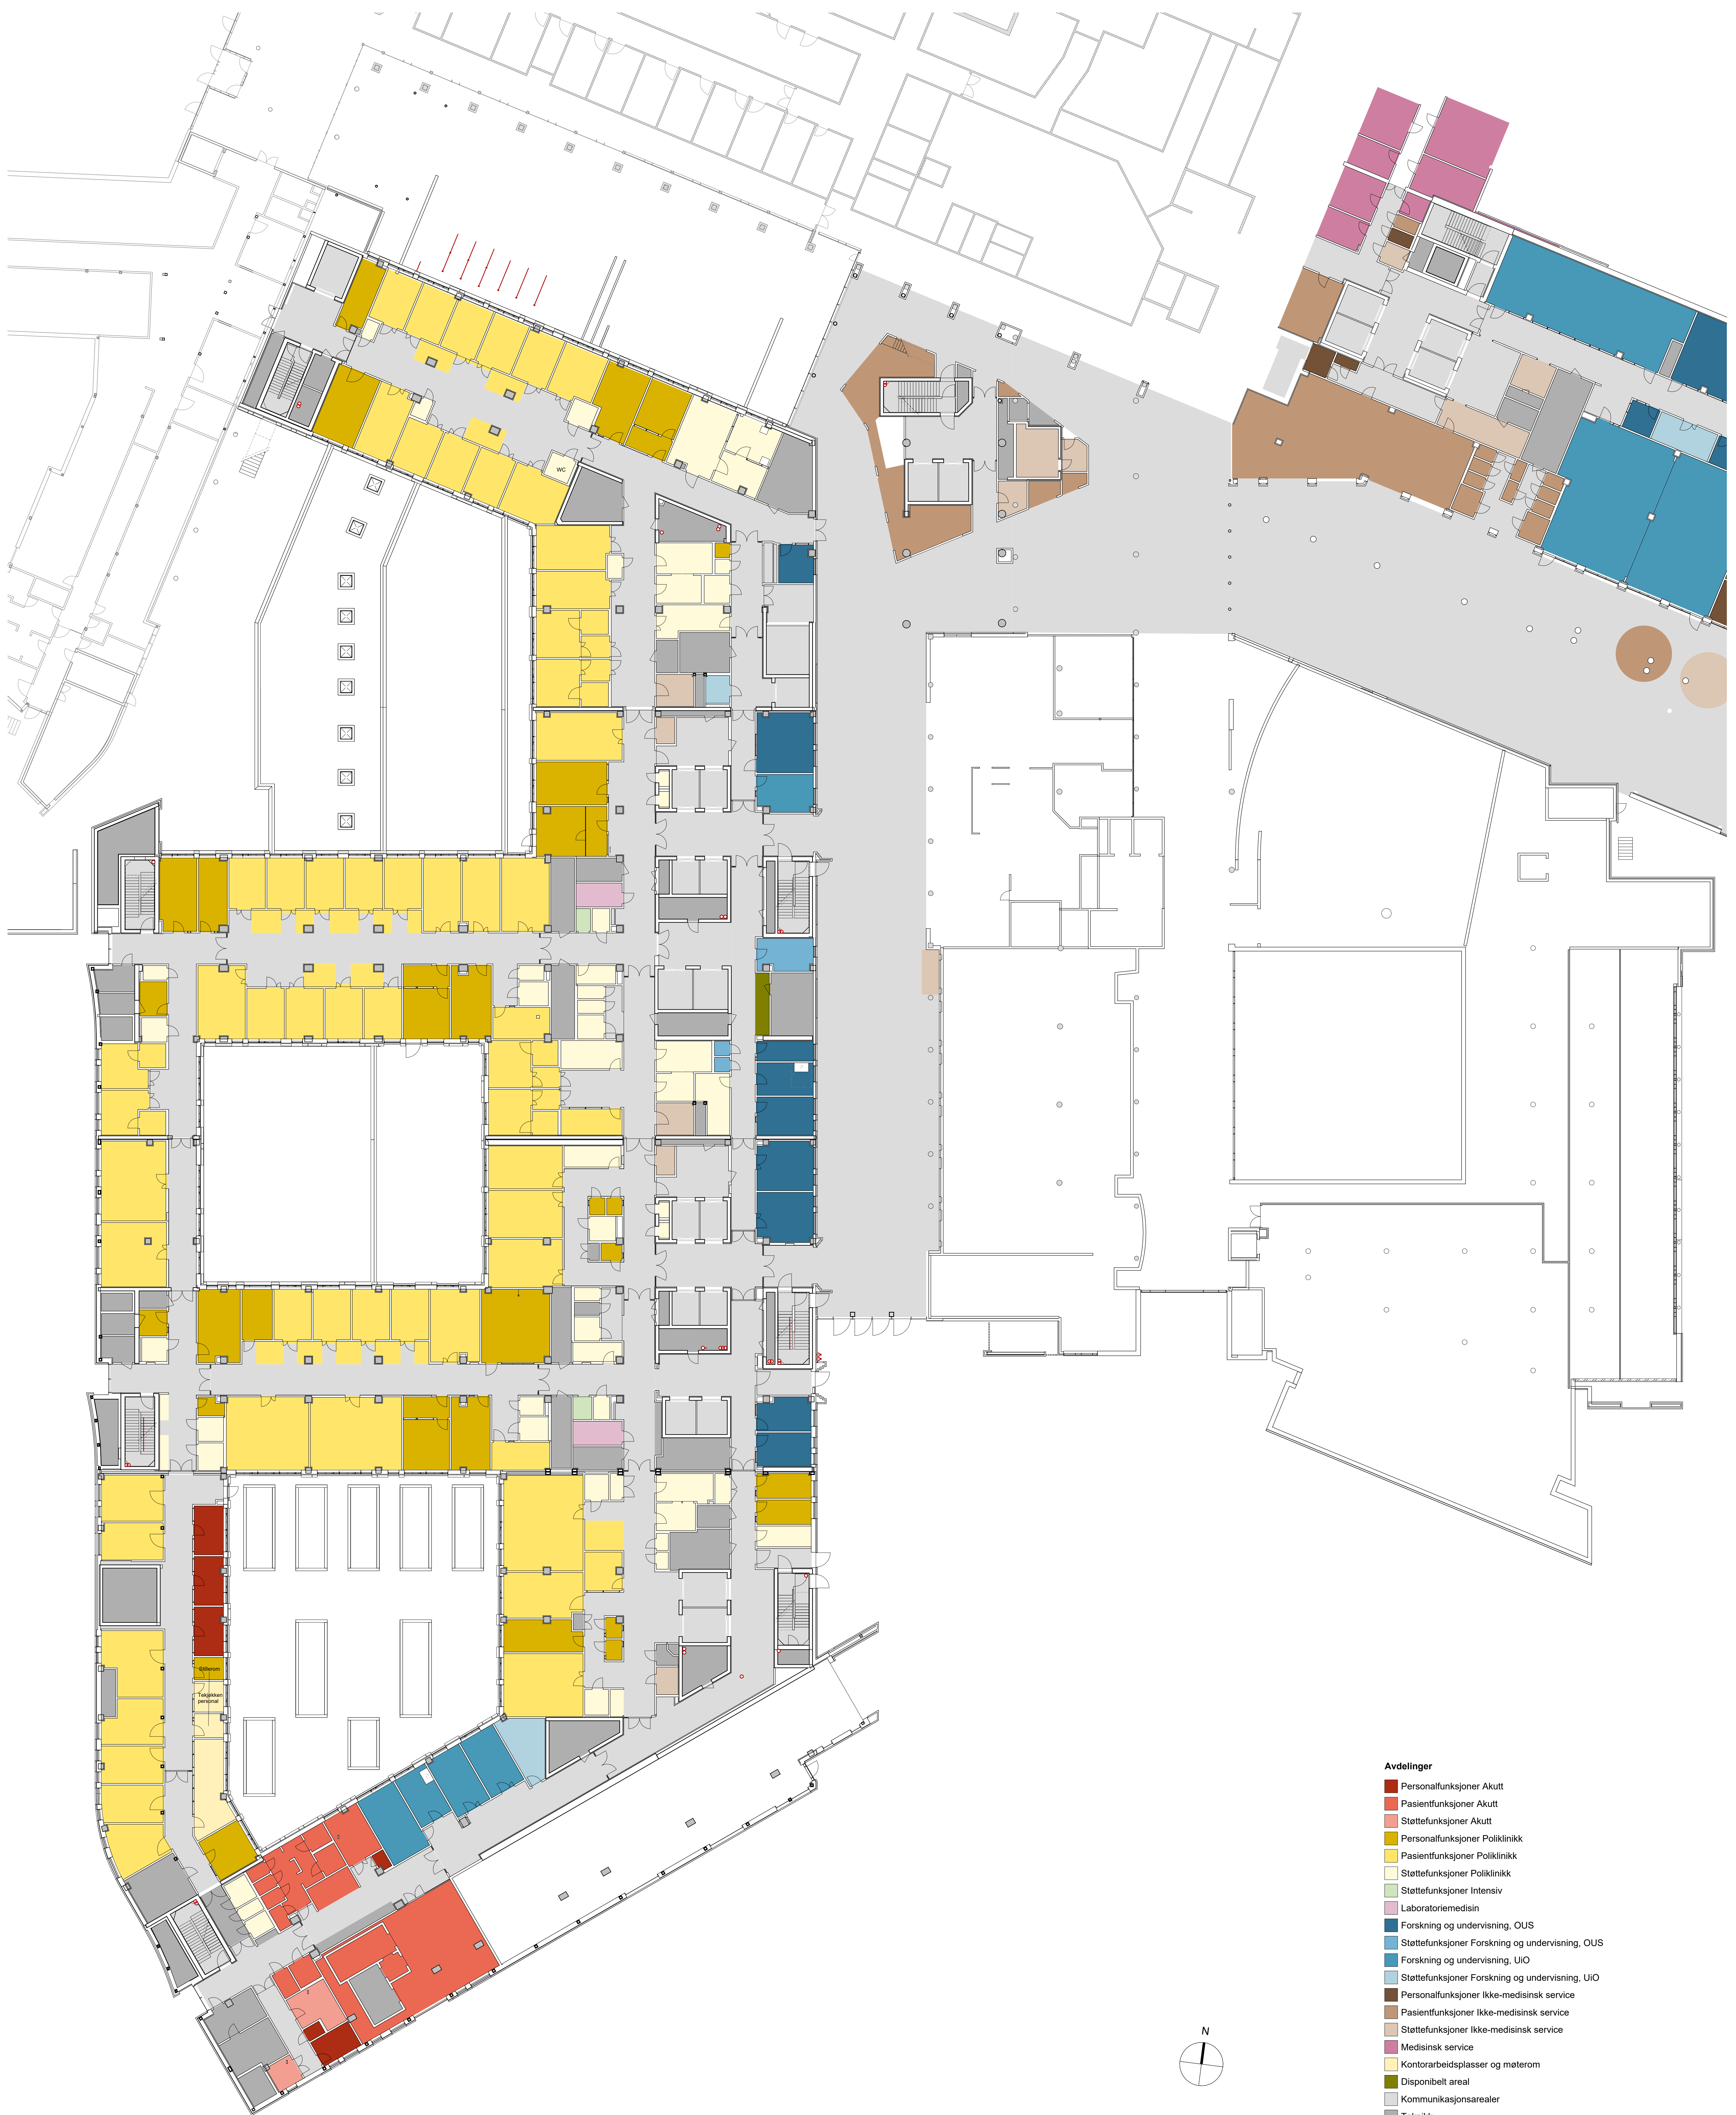

Avdelinger


- Personalfunksjoner Akutt
- Pasientfunksjoner Akutt
- Støttefunksjoner Akutt
- Personalfunksjoner Poliklinikk
- Pasientfunksjoner Poliklinikk
- Støttefunksjoner Poliklinikk
- Støttefunksjoner Intensiv
- Laboratoriemedisin
- Forskning og undervisning, OUS
- Støttefunksjoner Forskning og undervisning, OUS
- Forskning og undervisning, UIO
- Støttefunksjoner Forskning og undervisning, UIO
- Personalfunksjoner Ikke-medisinsk service
- Pasientfunksjoner Ikke-medisinsk service
- Støttefunksjoner Ikke-medisinsk service
- Medisinsk service
- Kontorarbeidsplasser og møterom
- Disponibelt areal
- Kommunikasjonsarealer
- Teknisk

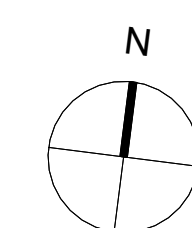



Handlingsrom medvirkning F4



- Konstruksjoner og rom som er endelig plassert og ikke kan flyttes
- Rom som endelig er plassert. Endringer eller omplasseringer kan vurderes men får konsekvenser for prosjektet
- Rom som er plassert men kan flyttes uten store konsekvenser

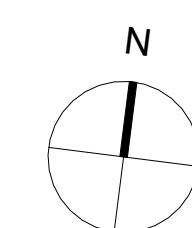

Avfall-renhold-flyt




- (1) Ren container til Avfallsrommet kommer til AGV Opstillingsplass
- (2) Forsyningsmedarbeidere bringer rene vogner til avfall-rommet
- (3) Personale avhenter avfall og urent tøy fra pasientrom, og øvrige funksjonsrom.
- (4) Personale avhenter avfall og urent tøy til Avfallsrommet
- (4a) Avfall skal kildesorteres på de enkelte avdelinger og bringes til miljøstasjoner. Dette ut fra prinsippet om at kildesortering starter «helt ut» i funksjonsområdet der avfall generes.
- (5) I miljøstasjonen fordeles kildesortert avfall først i avfallsug (tre fraksjoner: - papir, plast og restavfall).
- (6) Øvrig avfall samles opp i miljøstasjonene. Forsyningsmedarbeidere bringer avfallet til AGV-rom for opplasting i tomme returvogner og transport til avfallsentral i VDS.
- (7) Smitteavfall behandles etter OUS sine retningslinjer, og transporteres i lukkede vogner til avfallsentralen og ozonator.
- (8) Noe avfall må bringes manuelt til avfallsentralen i VDS, f.eks. spesialavfall.
- (9) Rengøringspersonale ankommer med renholdsvogn fra Renholdssentral
- (10) Renholdspersonale går tilbake til renholdrommet for skift av vann og renholdsmidler
- (11) Renholdsvogn returneres til renholdssentral etter endt arbeidsdag

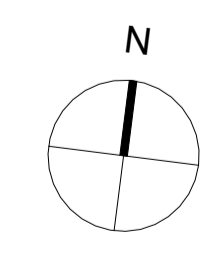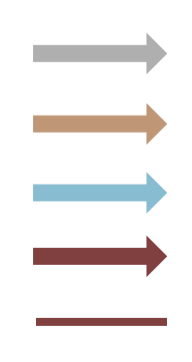

Legemidler-PNA-rørpost-flyt



- Legemidler
- Medisin
- Personale
- Urent - flyt

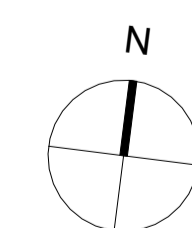


- (1) Forsyning av legemidler fra VDS til Farnasitun leveres til AGV-rommet
- (2) Forsyning av legemidler fra AGV-rom til farnasitun
- (3) Forsyning av legemidler fra farnasitun til rom for legemidler
- (4) Fra rom for legemidler til pasientrom, behandlingsrom eller undersøkesrom
- (5) Direkteleveranse via rørpost fra farnasitun til spesifikke destinasjoner
- (6) Medisnavfall og emballasje fra farnasitun og rom for legemidler til miljøstasjon
- (7) Returvogn fra farnasitun til AGV-rom

Rent-utstyr-væske-flyt




- Personale
- Urent - flyt
- Varer - flyt
- Lager rent og Lager rent lite
- Lager utstyr
- Lager forbruk
- Lager væske

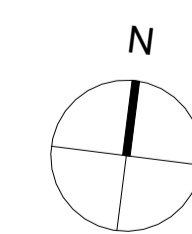


- (1a) Regelmessige forsyninger av forbruksvarer fra VDS til AGV-rom
- (1b) Forsyninger av utstyr fra VDS til AGV-rom
- (2a) Forsyninger av forbruksvarer fra AGV-rom til rent lager og rent lager, lite
- (2b) Forsyninger av utstyr fra AGV-rom til lager utstyr
- (3a) Forbruksvarer fra rent lager og rent lager, lite til sengerom kliniske rom
- (3b) Forsyninger av utstyr fra lager utstyr til kliniske rom
- (4) Fra enhet til miljøstasjon og kildesortering, via avfallssug til sentral avfallshåndtering
- (5) Avfall som ikke går i avfallssug, fra miljøstasjon til AGV-rom til sentral avfallshåndtering.

Sengeautomat flyt

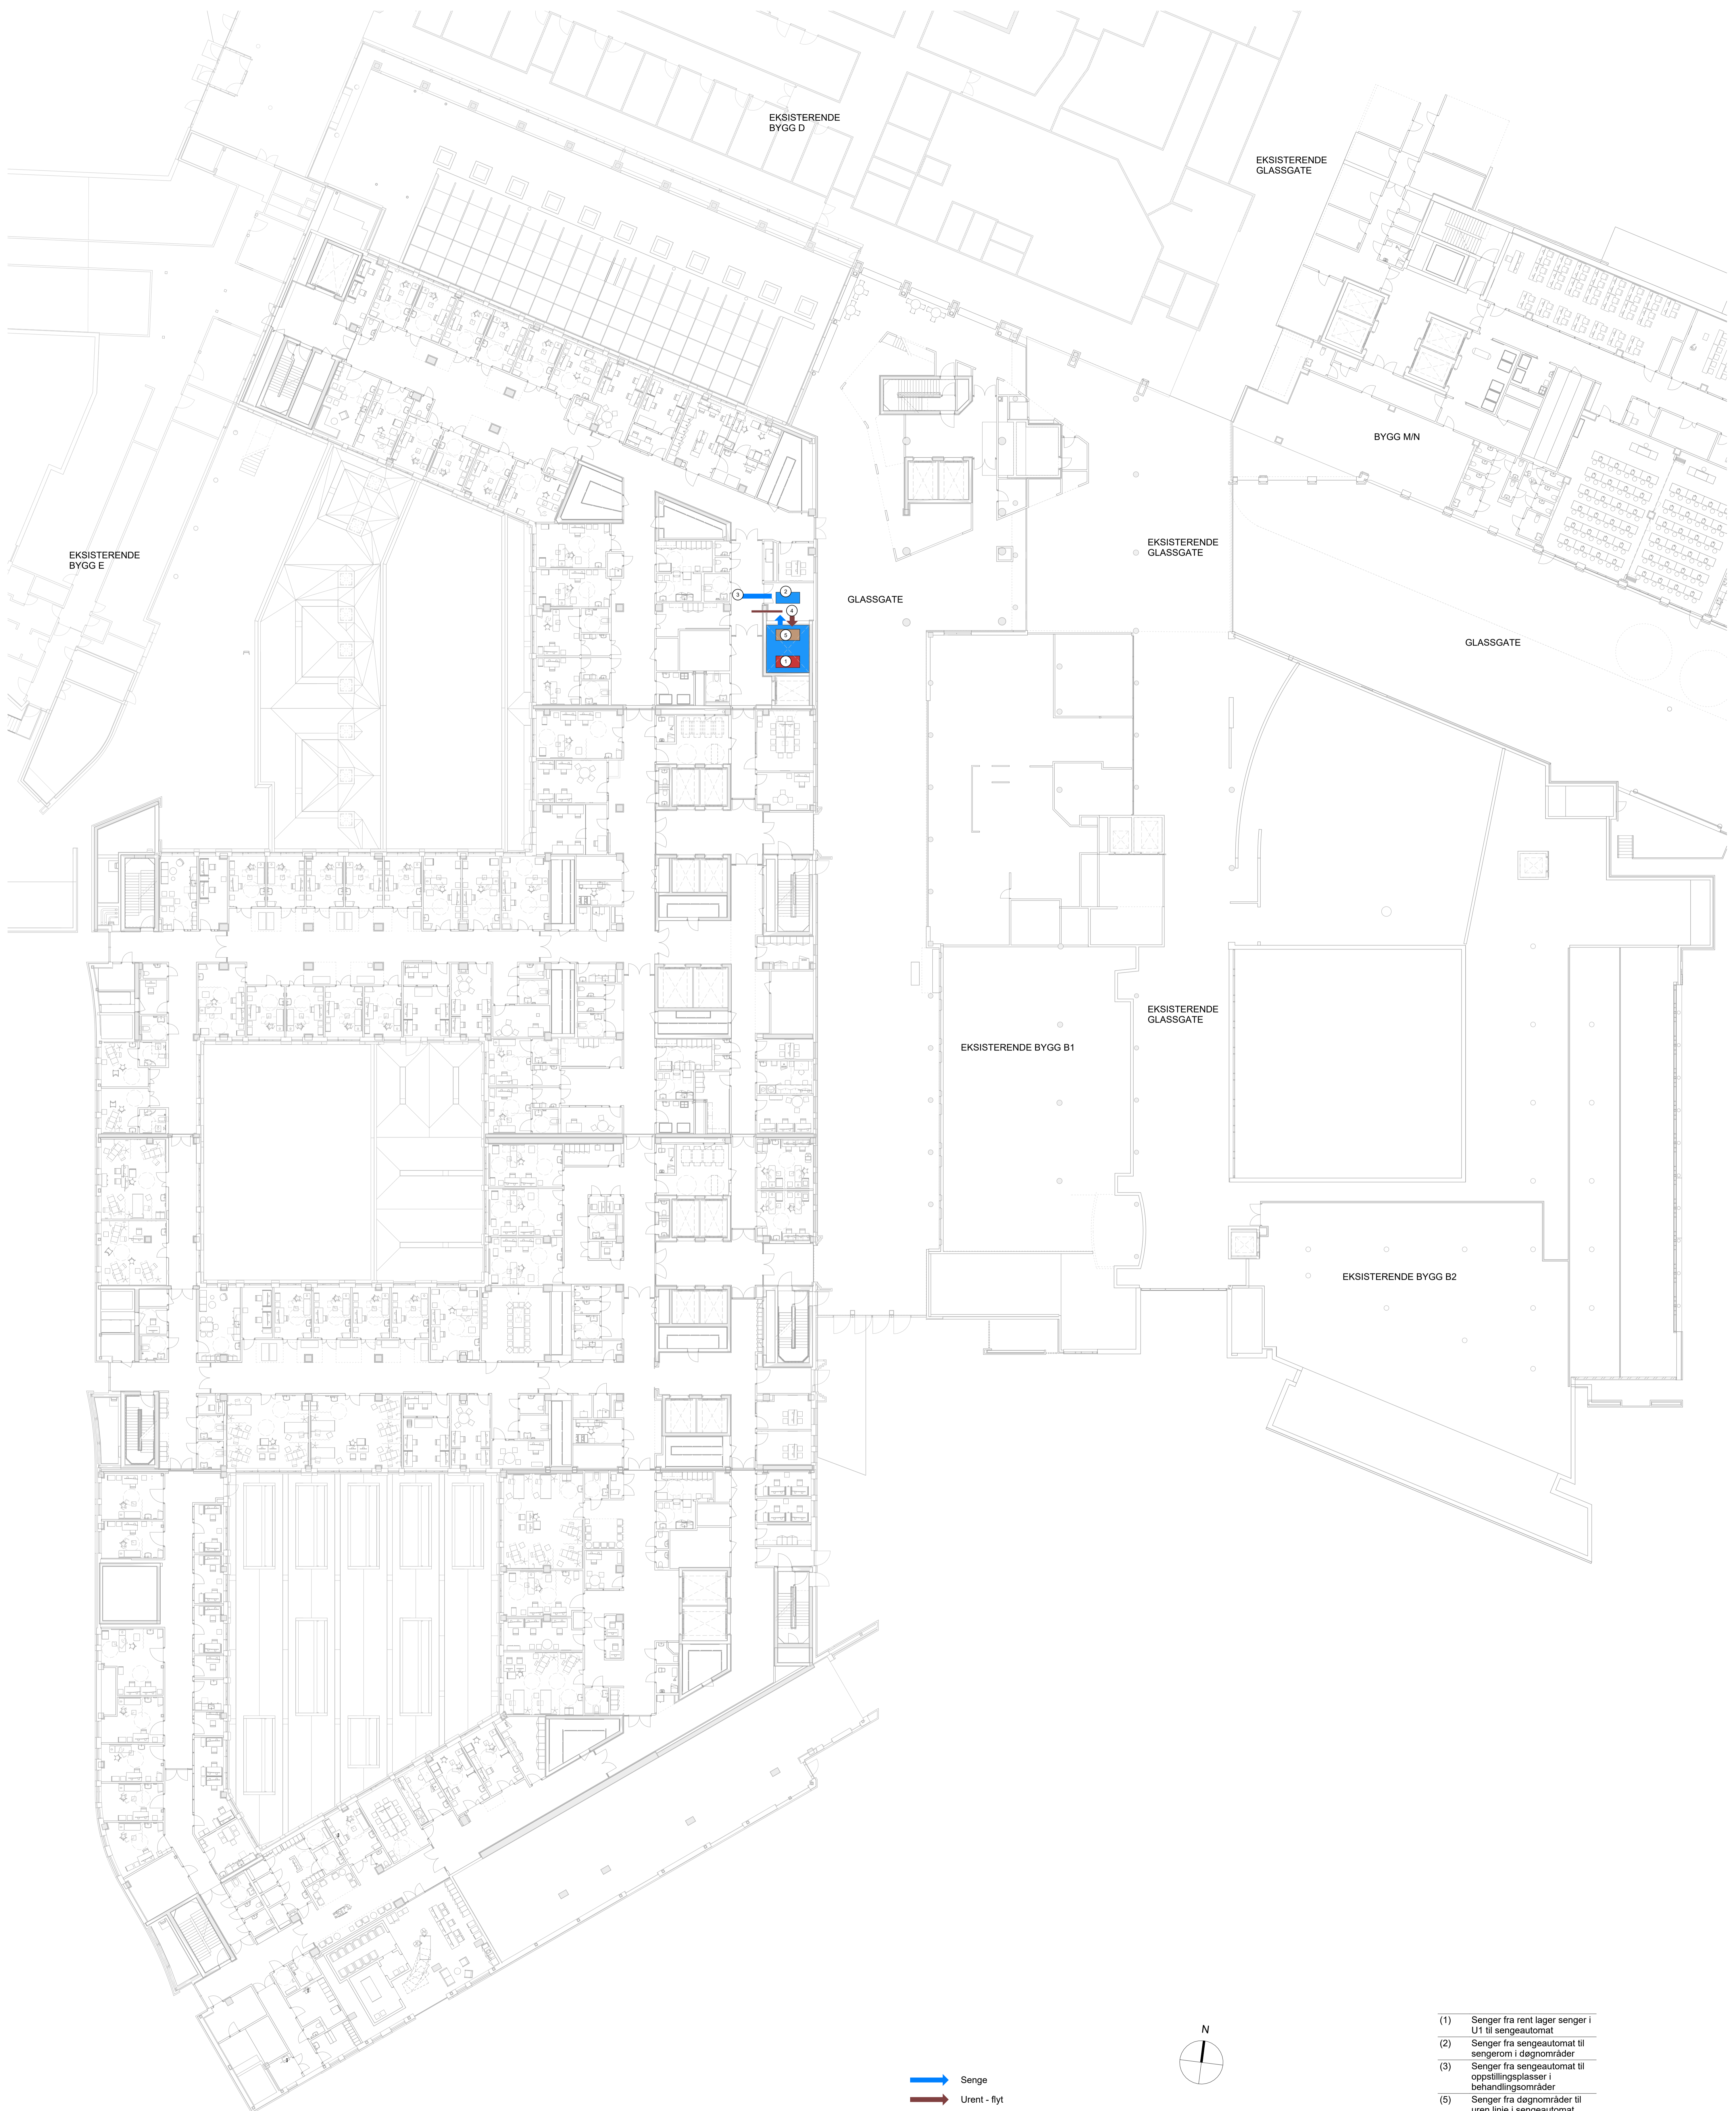


- (1) Senge fra rent lager senge i U1 til sengeautomat
- (2) Senge fra sengeautomat til sengrom i døgnområder
- (3) Senge fra sengeautomat til oppstillingsplasser i behandlingsområder
- (4) Senge fra døgnområder til uren linje i sengeautomat
- (5) Senge fra sengeautomat til oppstilling urene senge i sengesentral


→ Senge
→ Urent - flyt

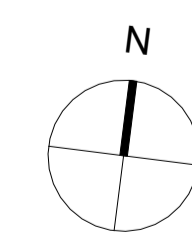

Pasient flyt

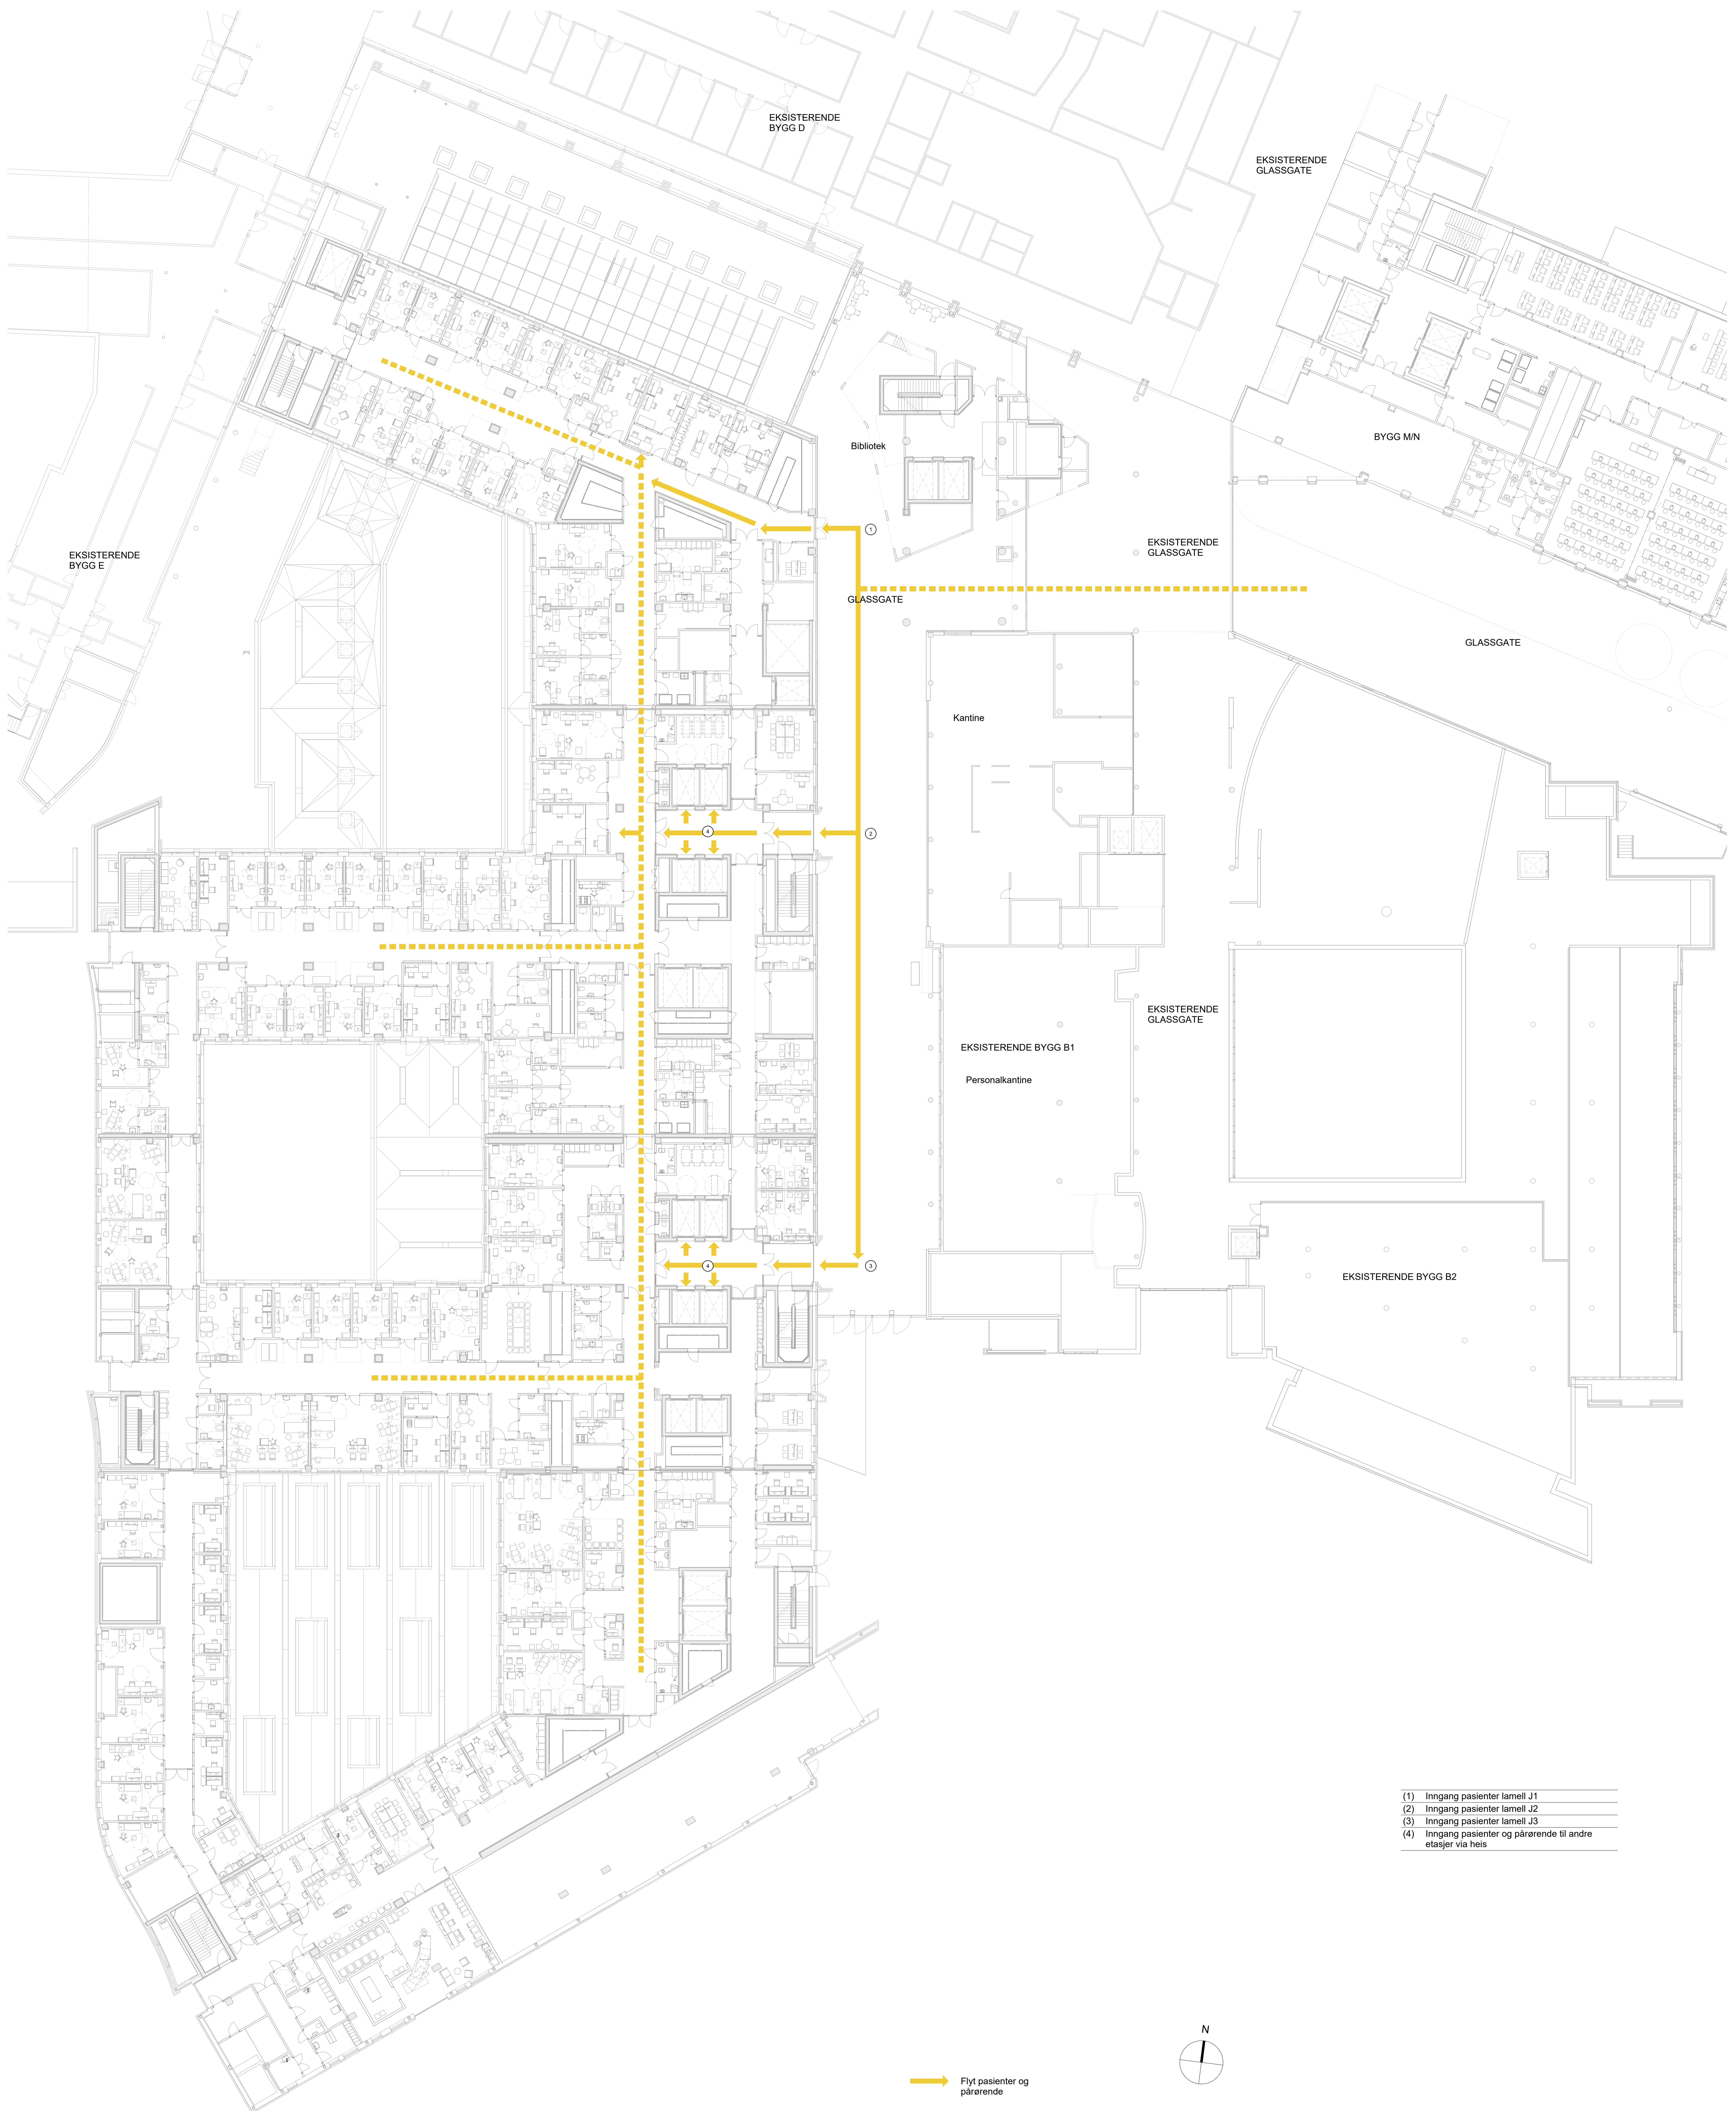

Flyt fra Poliklinikk til Bildediagnostikk

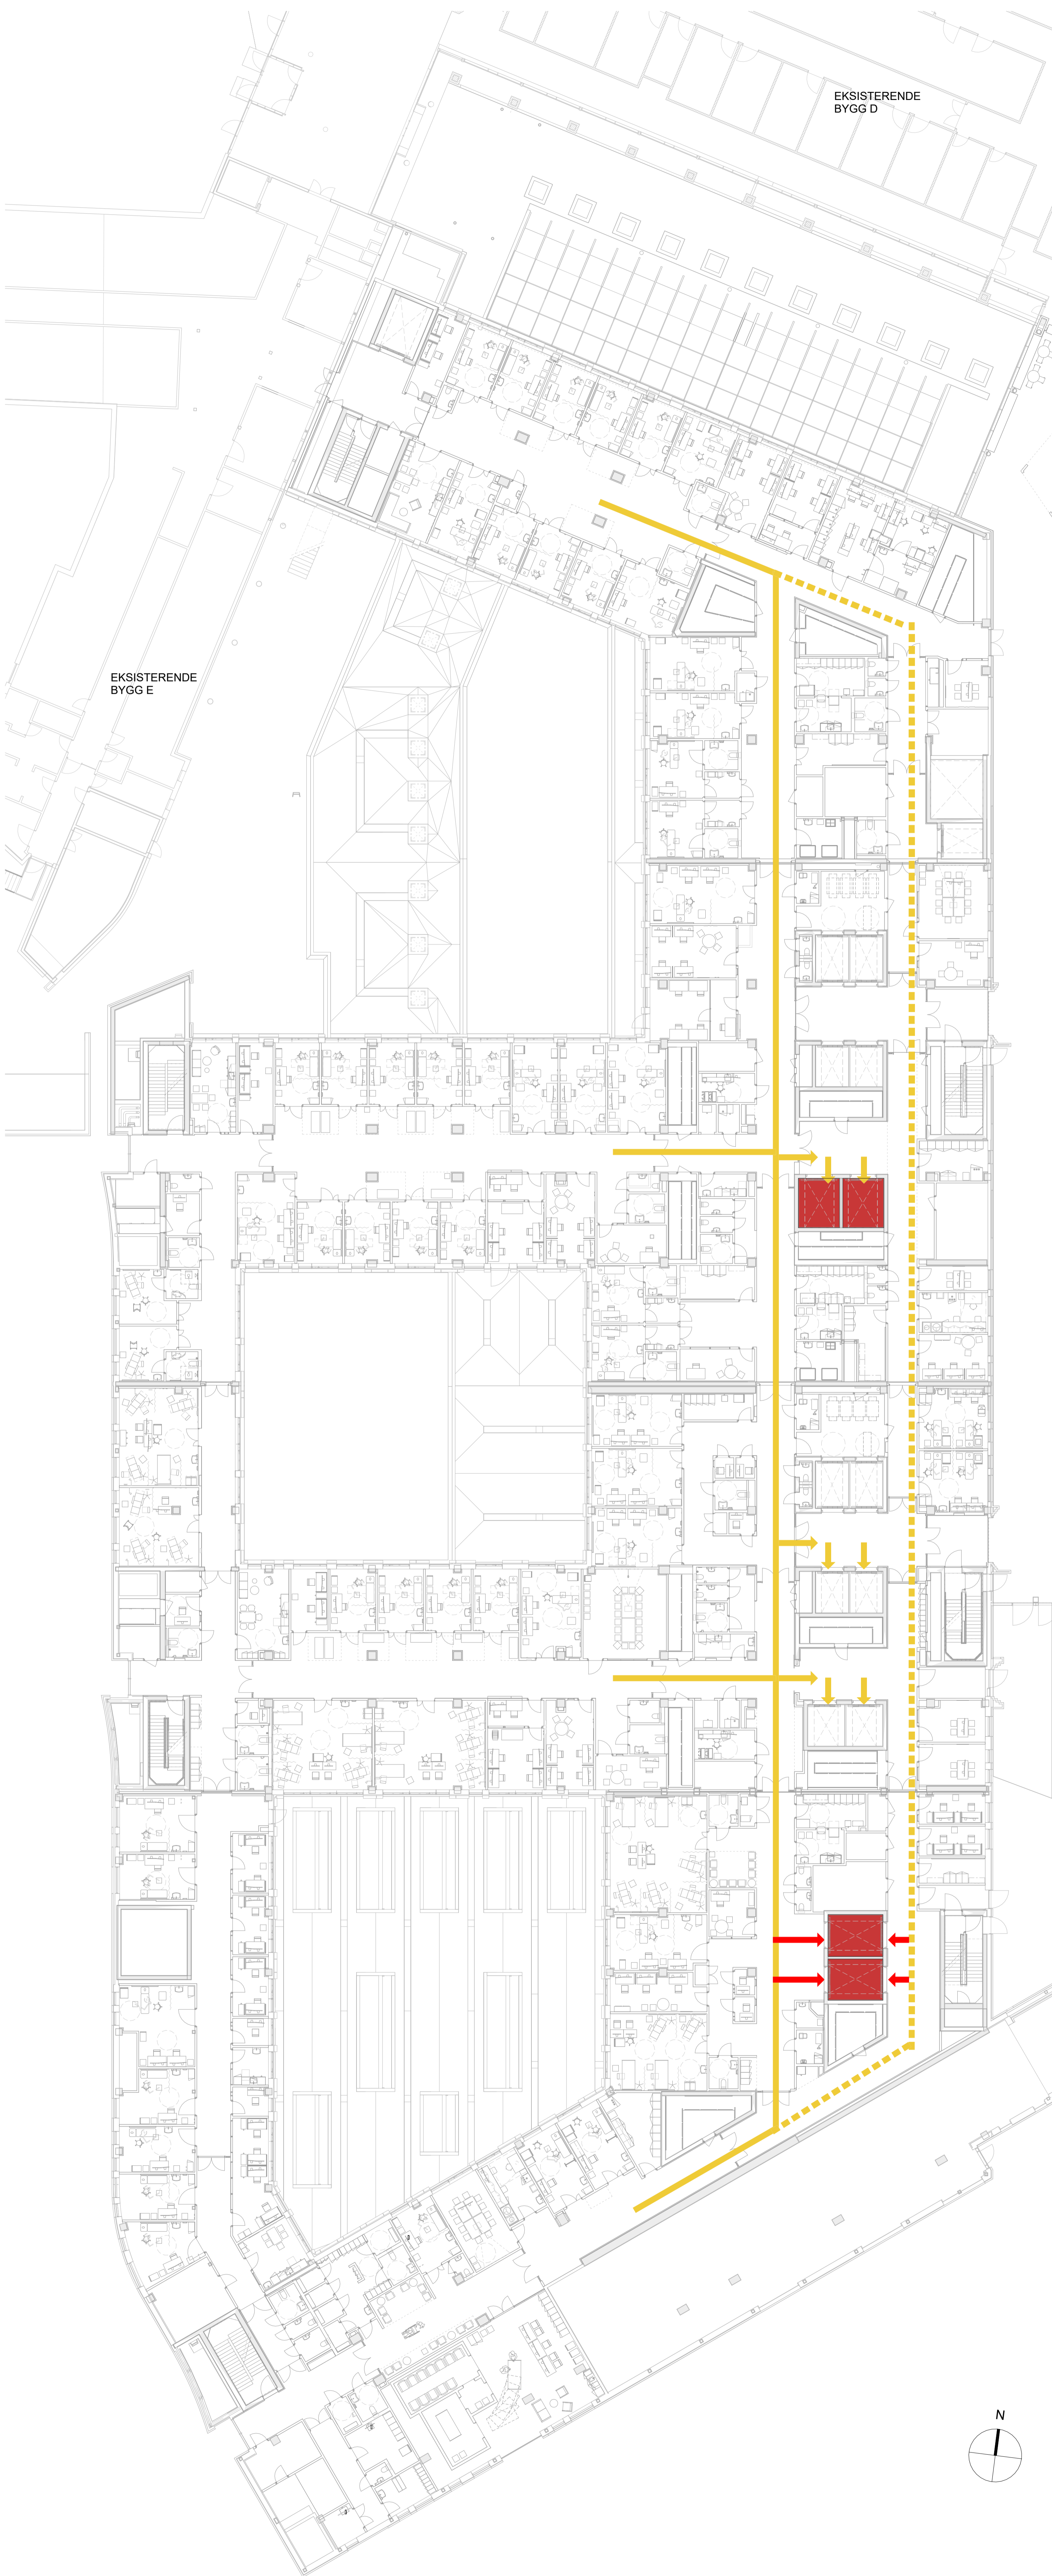


JO Plan 01 Flyt til rentgen | 1 : 200



JO Plan 02 Poliklinikk til bildediagnostikk | 1 : 200

Flyt fra Poliklinikk til Fysio- og Ergoterapi

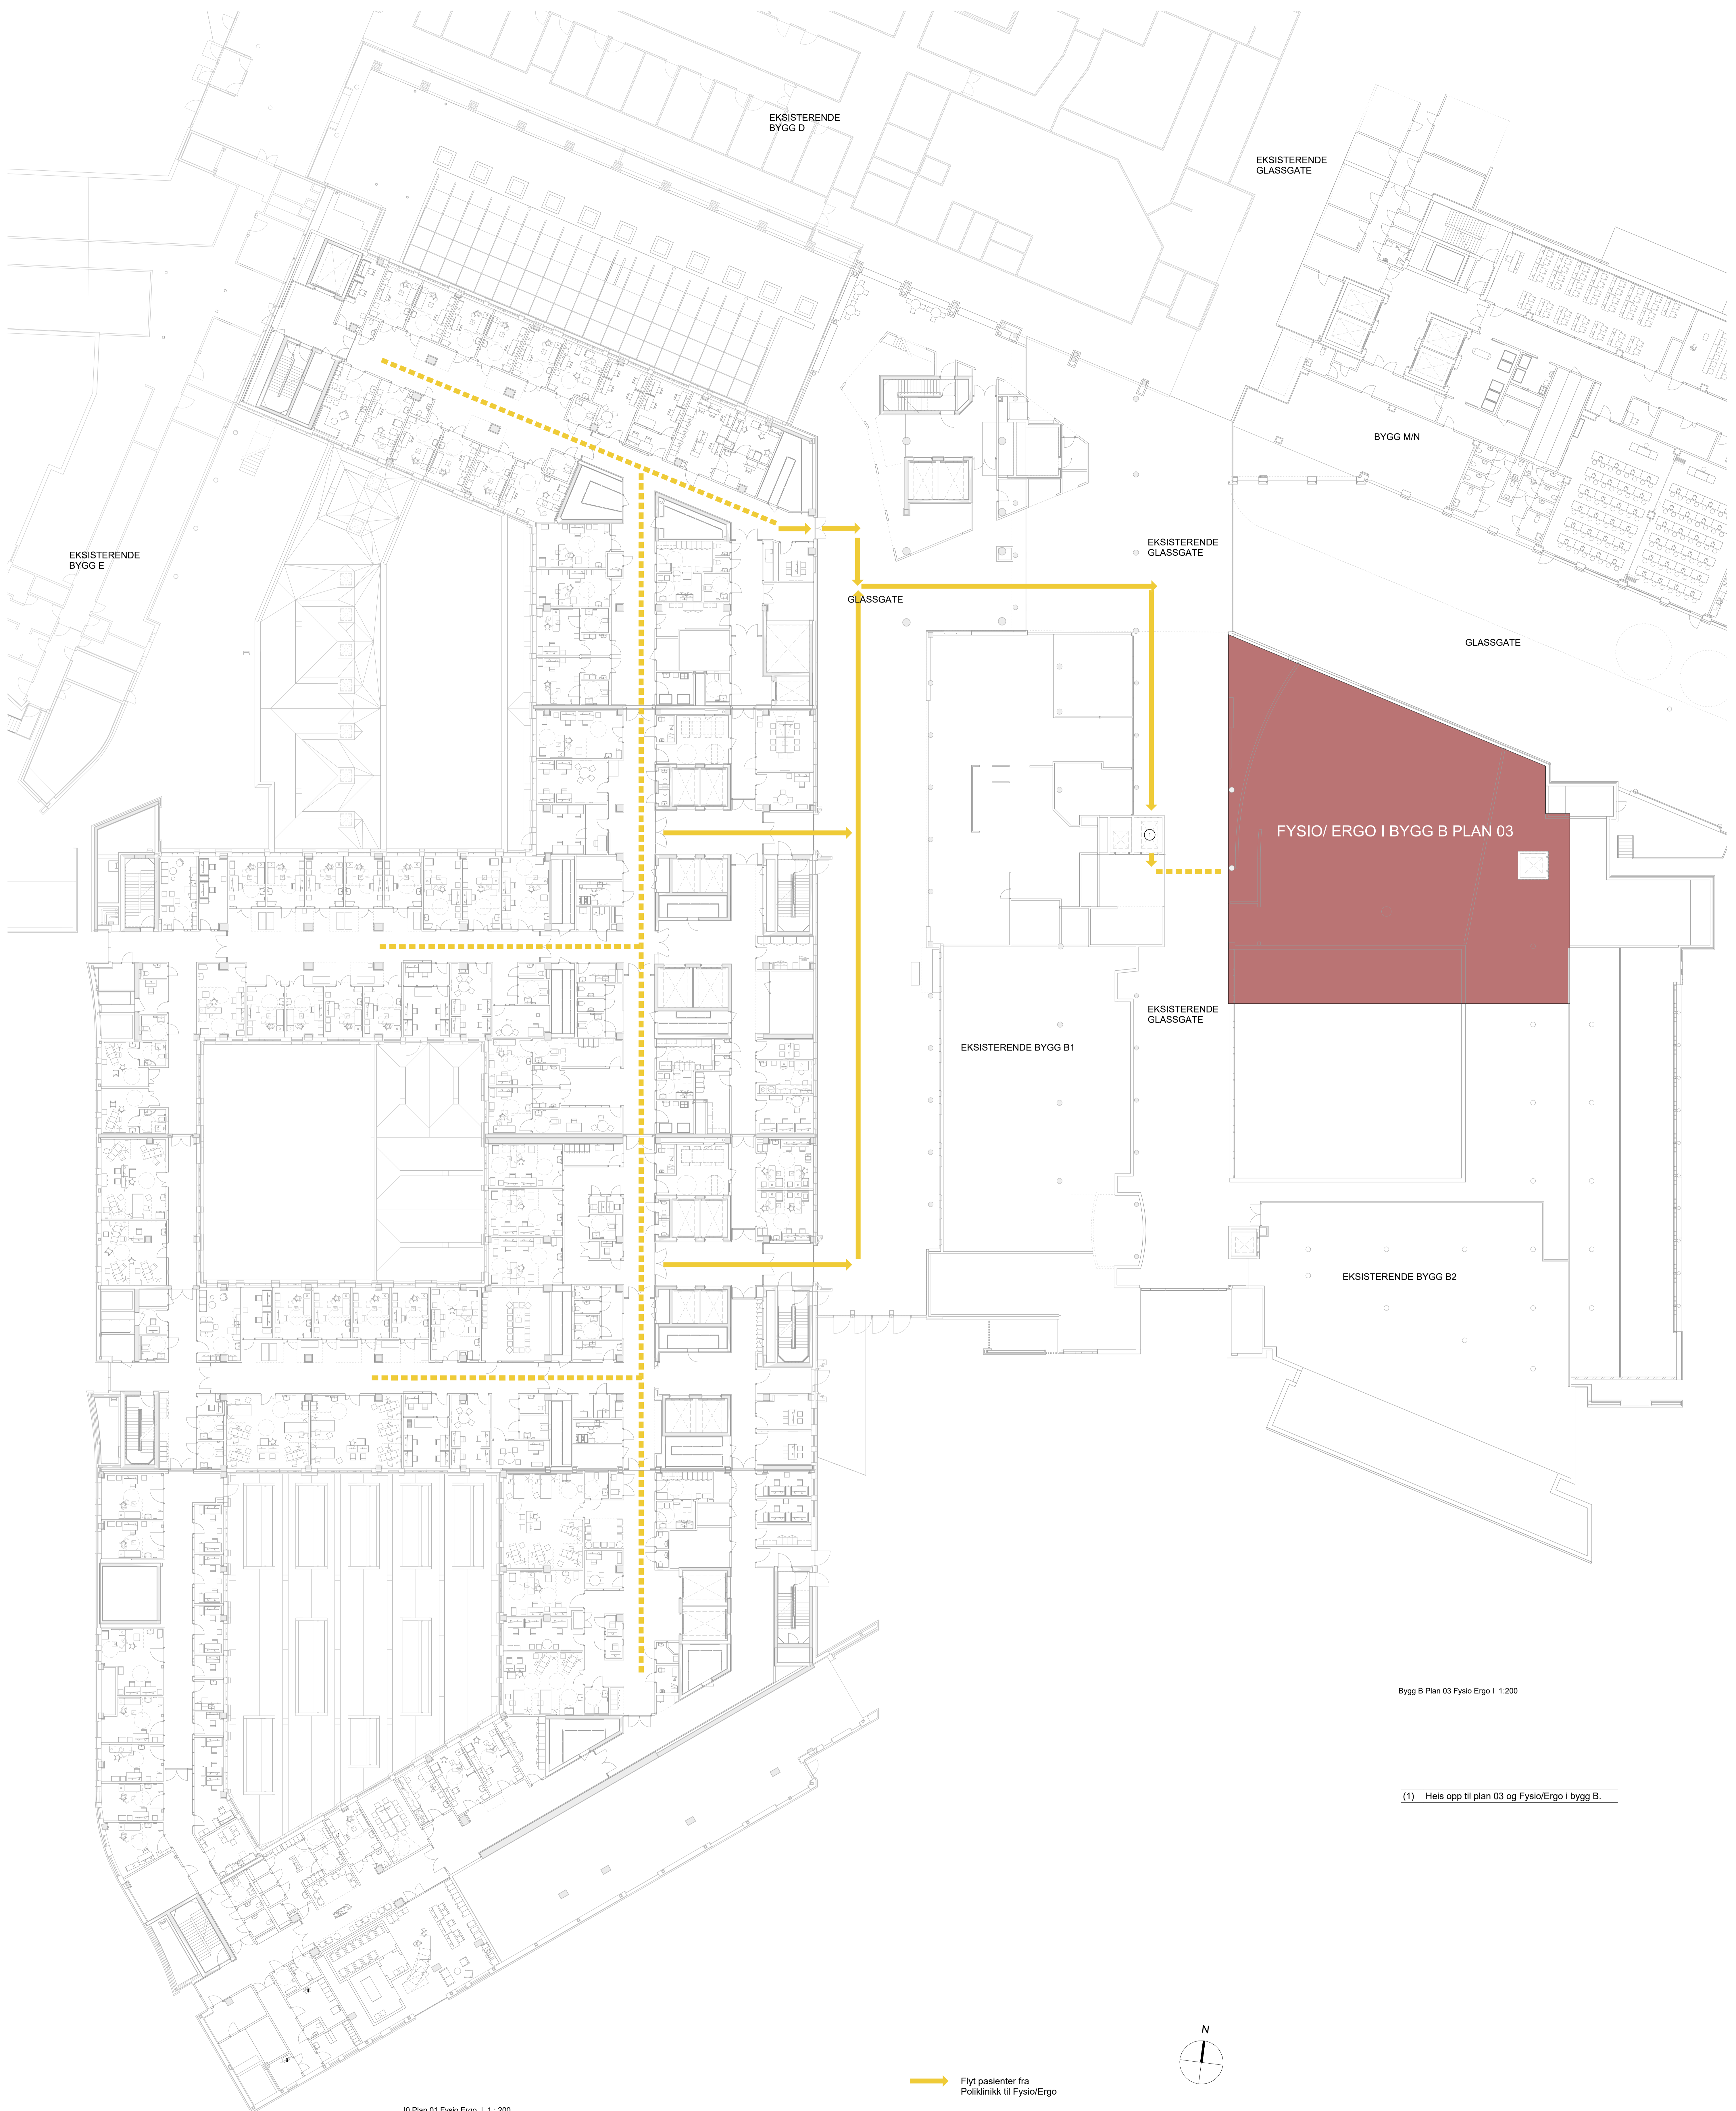


Bygg B Plan 03 Fysio Ergo 1 1:200

(1) Heis opp til plan 03 og Fysio/Ergo i bygg B.

→ Flyt pasienter fra Poliklinikk til Fysio/Ergo

J0 Plan 01 Fysio Ergo | 1 : 200

Flyt fra poliklinikk til Prøvetaking

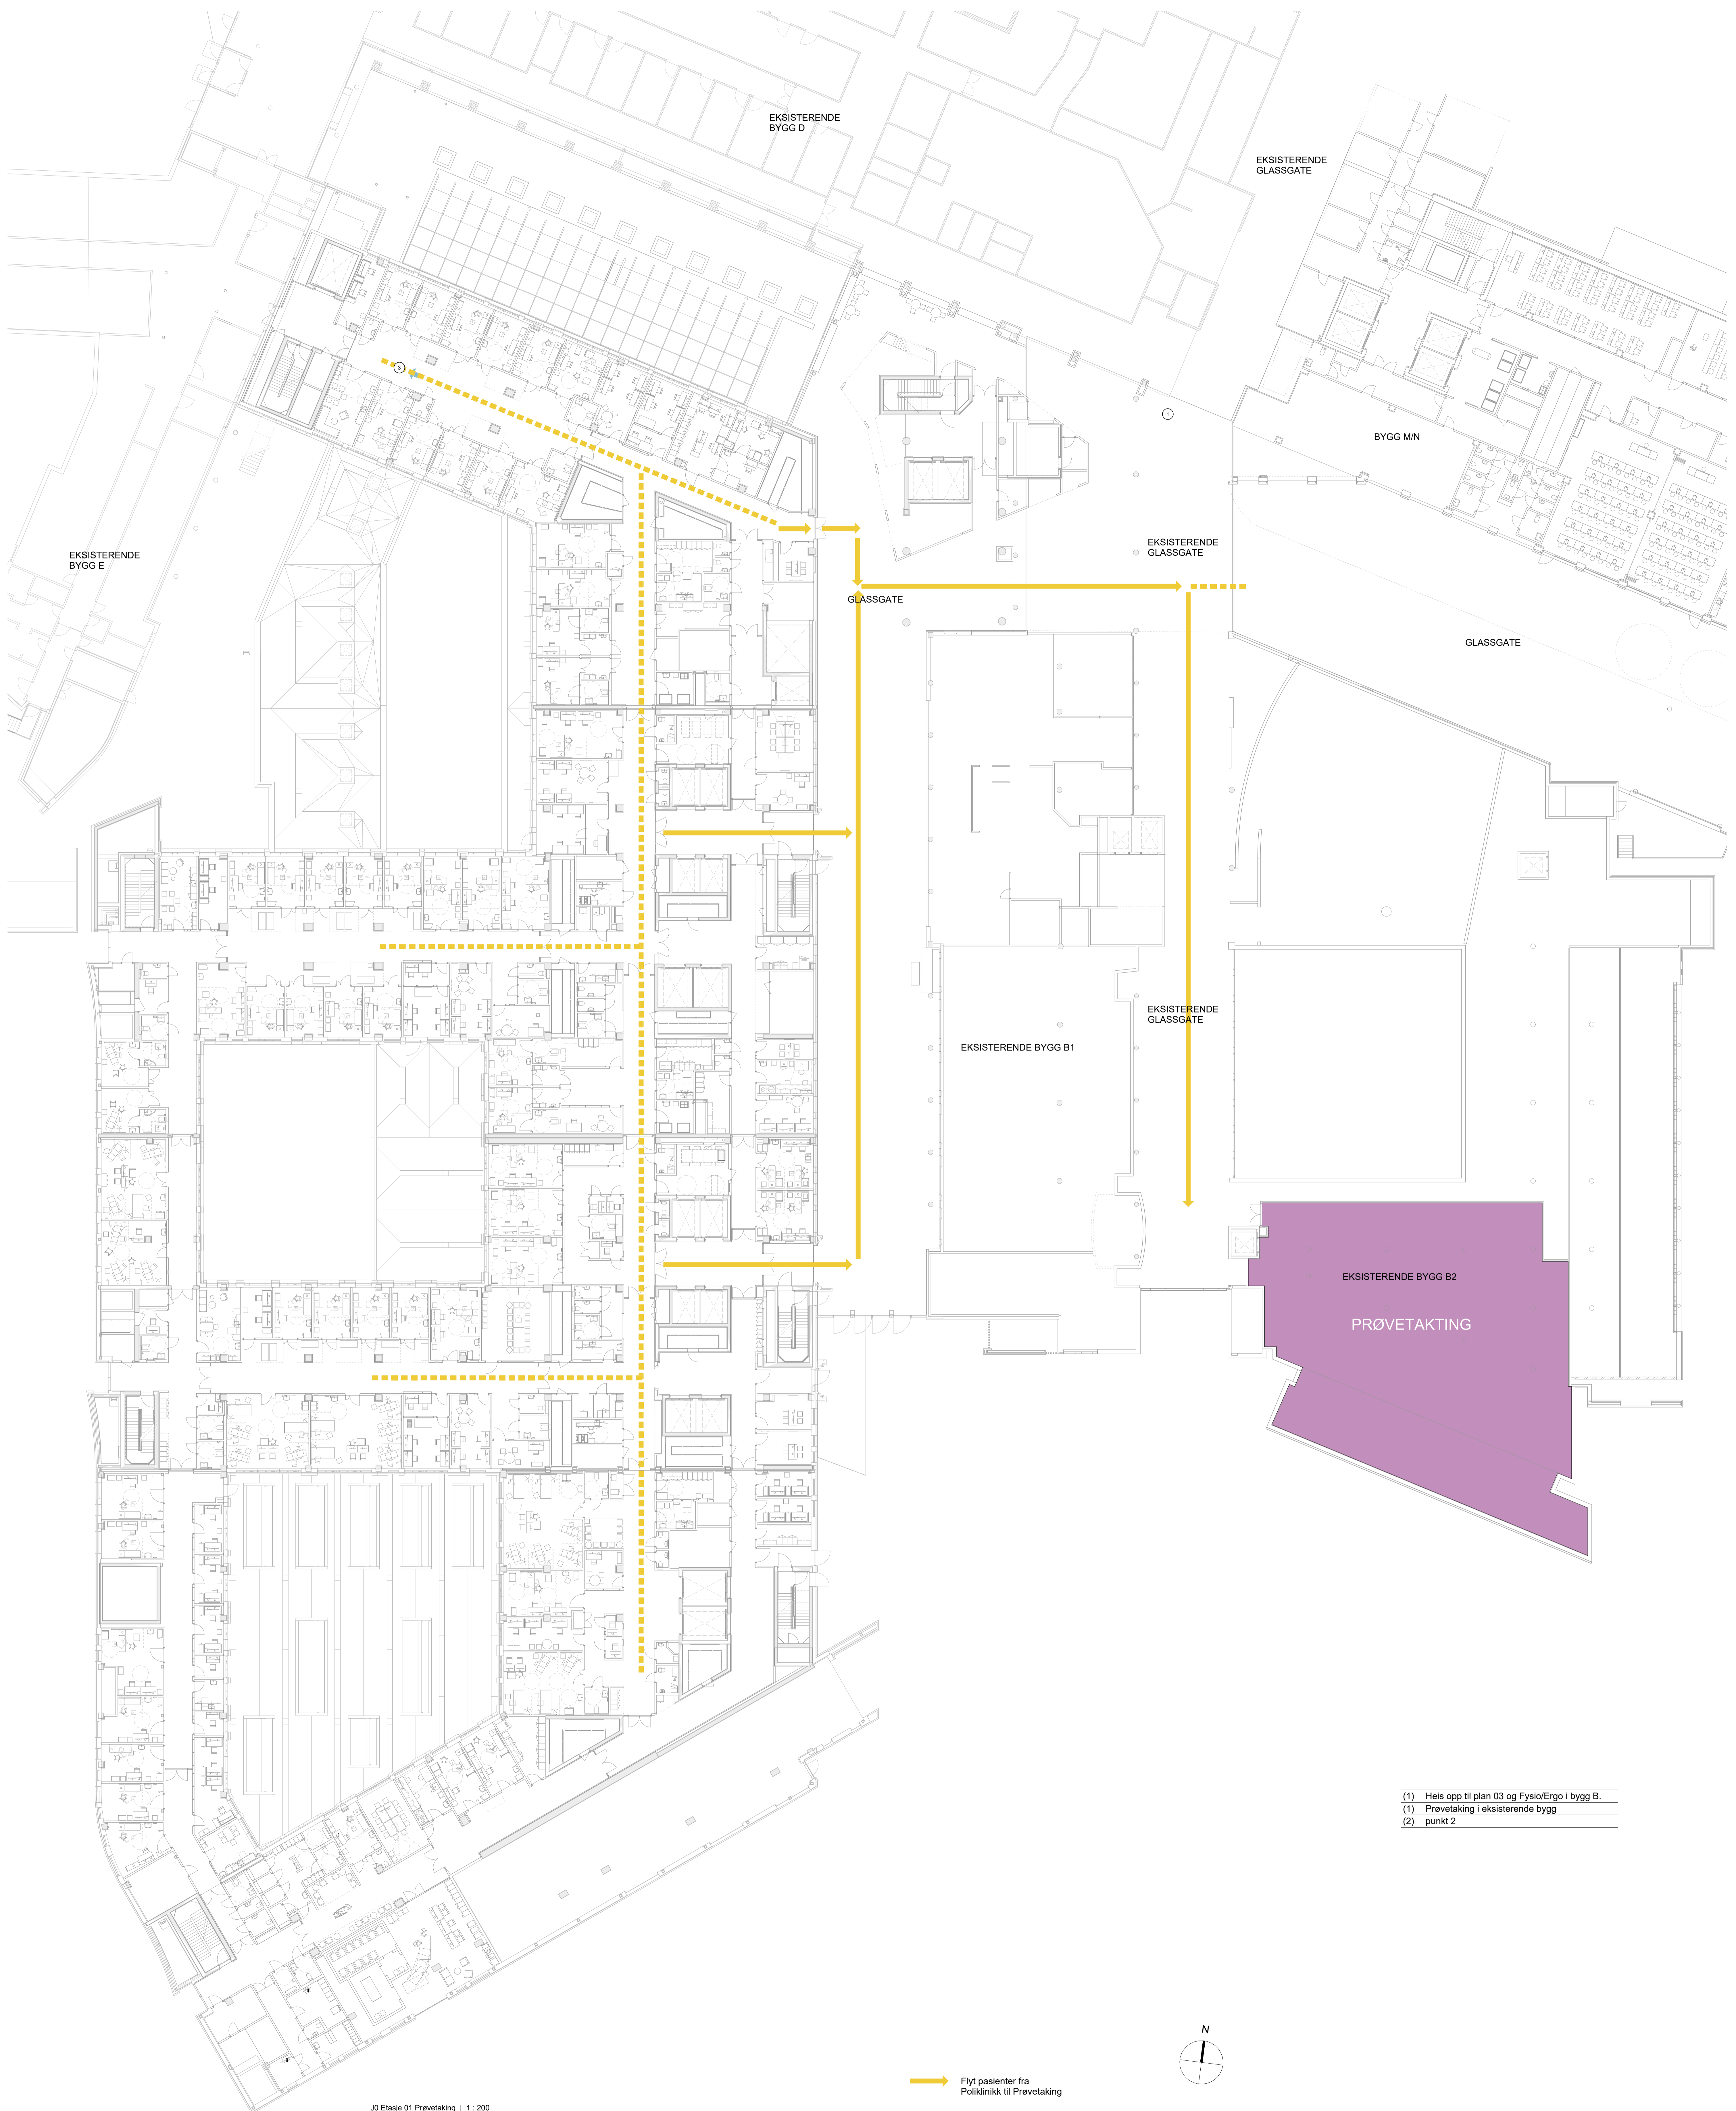

01 MEDVIRKNING PULJE 3.2



MERKNADER:


HENVISNINGER:

03001-00-00-L-700-10-016 - Overordnet, Overvanns- og snodeponiplan

03001-00-00-L-700-10-018 - Overordnet, Beplantningsplan

TEGNFORKLARING

- Tiltaksgrænse
- Eiendomsgrænse
- Underjordisk kulvert eks.
- Underjordisk kulvert ny
- Takoverbygg
- P-kjeller omriss
- Koter nye
- Koter eksisterende
- Ny punktshøyde
- Eks. punktshøyde
- Høkningsforhold
- Avkjørsel
- Luftavkast/ luftinntak
- Inngang
- Inngang isolert
- Inngang teknisk
- Ramningsvei
- Mur
- Eks. bygg
- Nytt bygg
- Grønne tak
- Glassatak
- Ekspresseveg for sykkel
- Grus
- Astalt
- Natursteindekk
- Gulestein
- Belegningsstein / Betongheller
- Betong plaststøp
- Gøttemat
- Gummidekke
- Tredekke
- Bro
- Elveggrus
- Maritiel
- Grønn / Eng
- Regnbed / Åpen fordrøyning
- Busk / stauderfelt
- Naturområde / Skogbunn
- Bekk
- P-plasser
- Sykkelparkering
- Gangleitt
- Trapp
- Rampe
- Pergola
- Sykkelskur
- Nytt tre
- Eks. tre (Fra sosi. og orto)
- Eks. tre regulert til bevaring

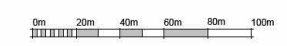

01 MEDVIRKNING PULJE 3.2


Flyfoto - NRH



01 MEDVIRKNING PULJE 3.2

Flytdiagram utomhus - Trafikkflyt/personflyt

-  Hovedinngang
-  Adkomst fra p-kjeller
-  Inngang barn/ ungdom
-  Kjøreareal torget – krysningspunkt for gangtrafikk utformes med kontrastbelegg ift. andre kjørearealer, opphøyet krysningspunkt og skilting
-  Helsebuss oppstillingsplass og gangforbindelse til hovedinngang
-  Internbuss oppstillingsplass og gangforbindelse til hovedinngang
-  Drop off oppstillingsplass og gangforbindelse til hovedinngang
-  Bussholdeplass og gangforbindelse til inngang
-  Trikkeholdeplass og gangforbindelse til inngang
-  Gangforbindelser til/ fra andre viktige målpunkt
-  Sykkelparkering på torget og adkomst til disse

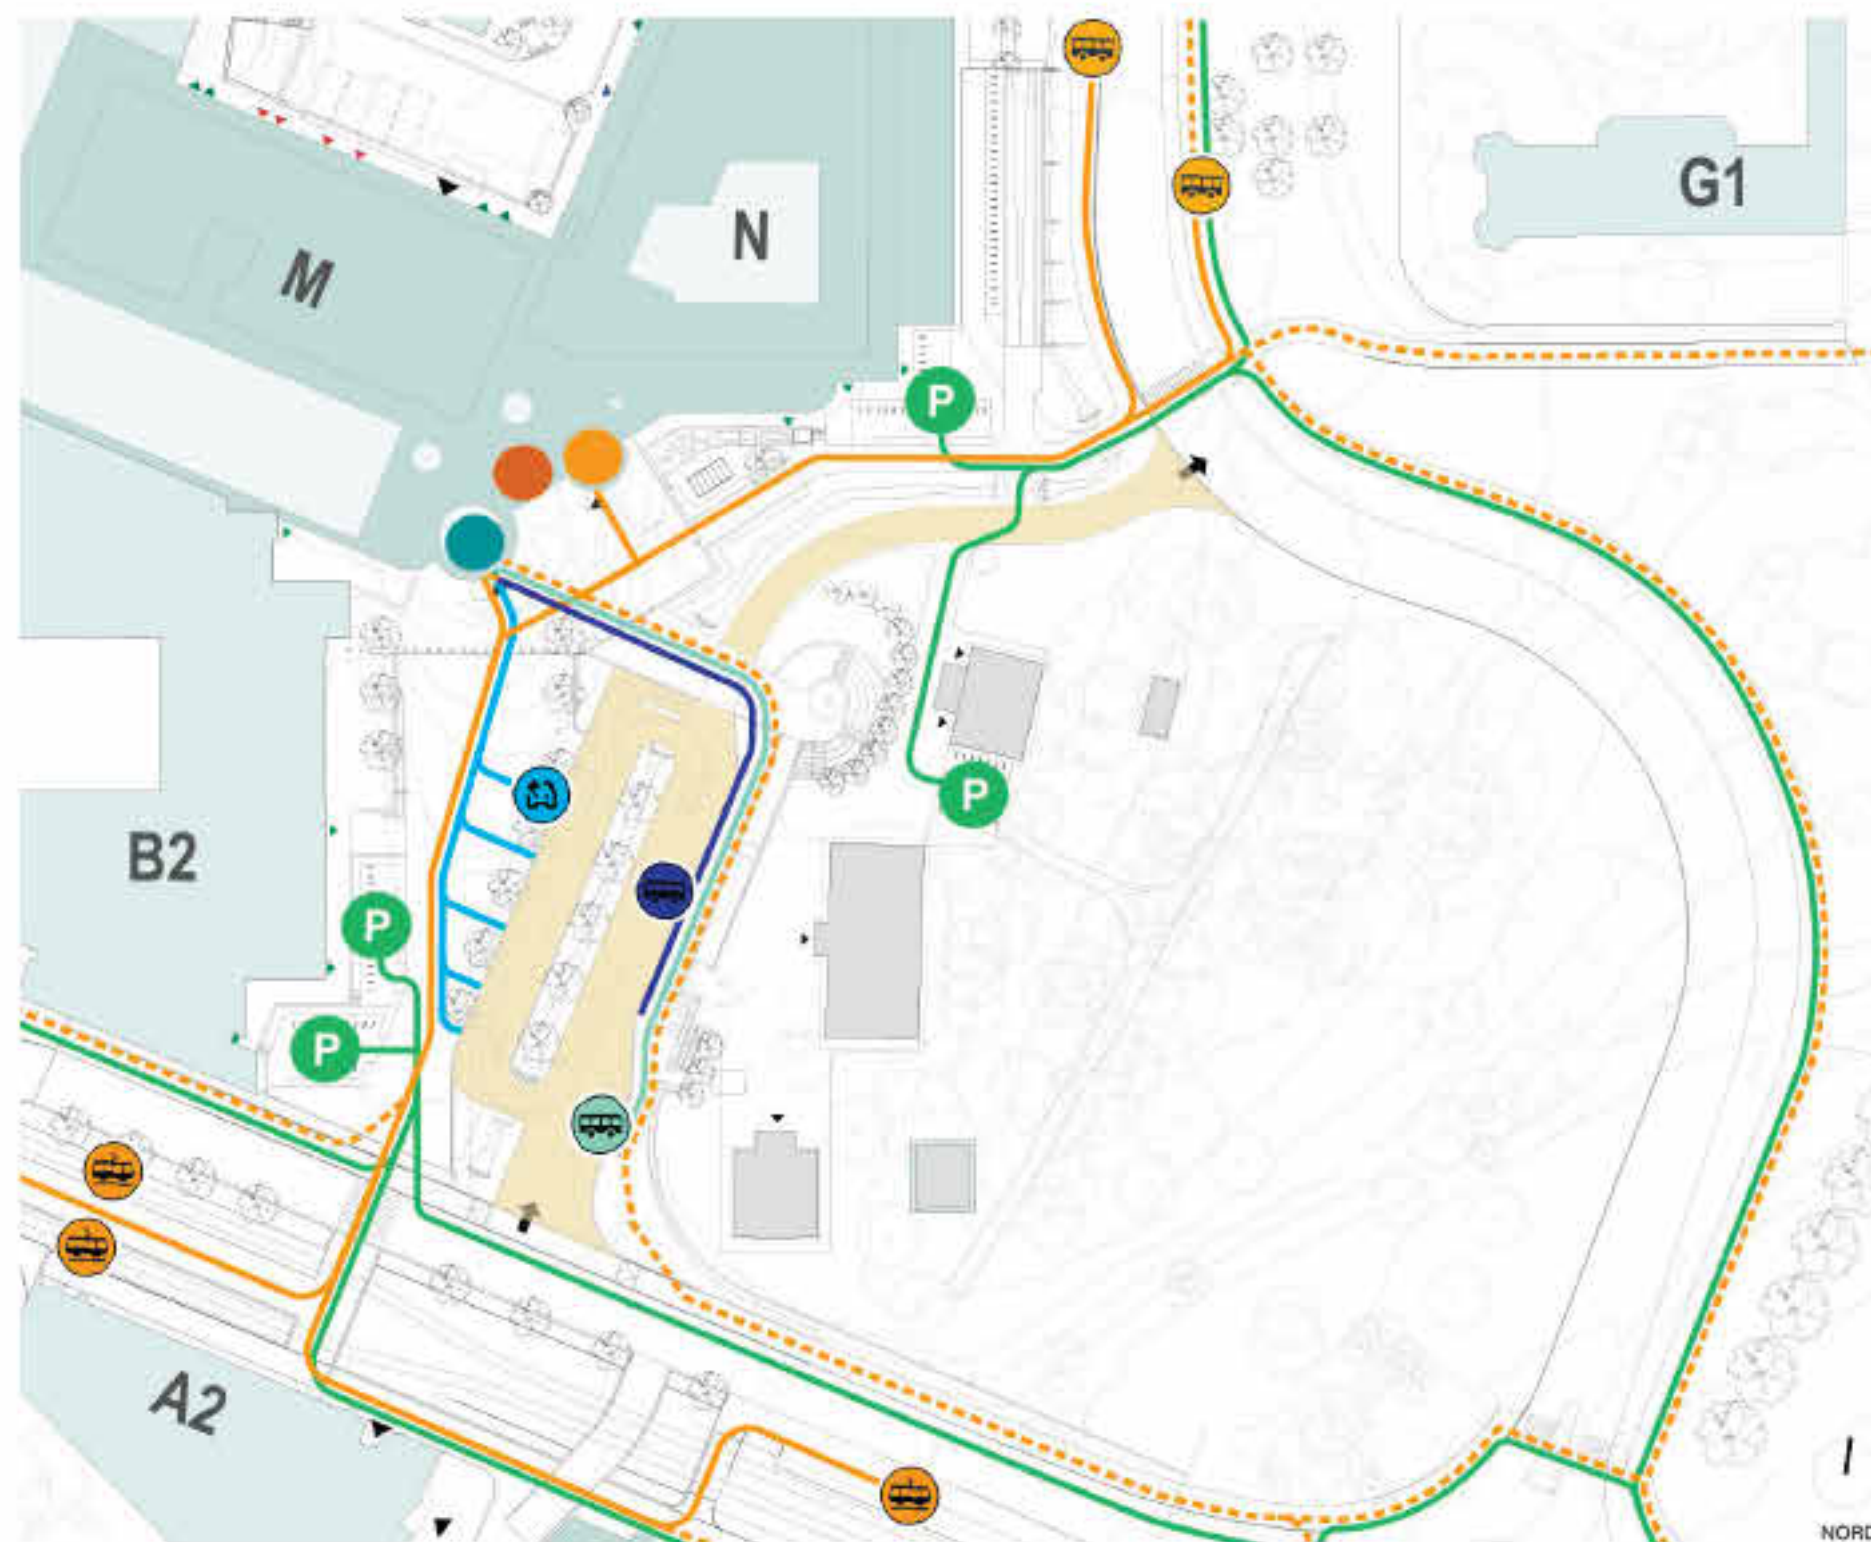

01 MEDVIRKNING PULJE 3.2

Foreløpig illustrasjon | Hovedinngang og forplass



01 MEDVIRKNING PULJE 3.2



Glassgate M - sett fra hovedinngang mot torg



Illustrasjon Linda Blom

01 MEDVIRKNING PULJE 3.2



Foreløpig illustrasjon | Glassgate M - sett fra torg mot hovedinngang



Illustrasjon Linda Blom

01 MEDVIRKNING PULJE 3.2

Foreløpig illustrasjon | Glassgate mellom bygg B og J

