



MERKNADER

- Hovedfunksjon
- Barn og ungdom
 - Medisinsk service
 - Helsev
 - Kontorarbeidsplasser og møterom
 - Kommunikasjonsarealer
 - Laboratoriemedisin
 - OLU, forskning og undervisning
 - Hilberdig
 - ULO, forskning og undervisning
 - Tekniske ampler VVS
 - Tekniske ampler EI
 - Tekniske ampler RT

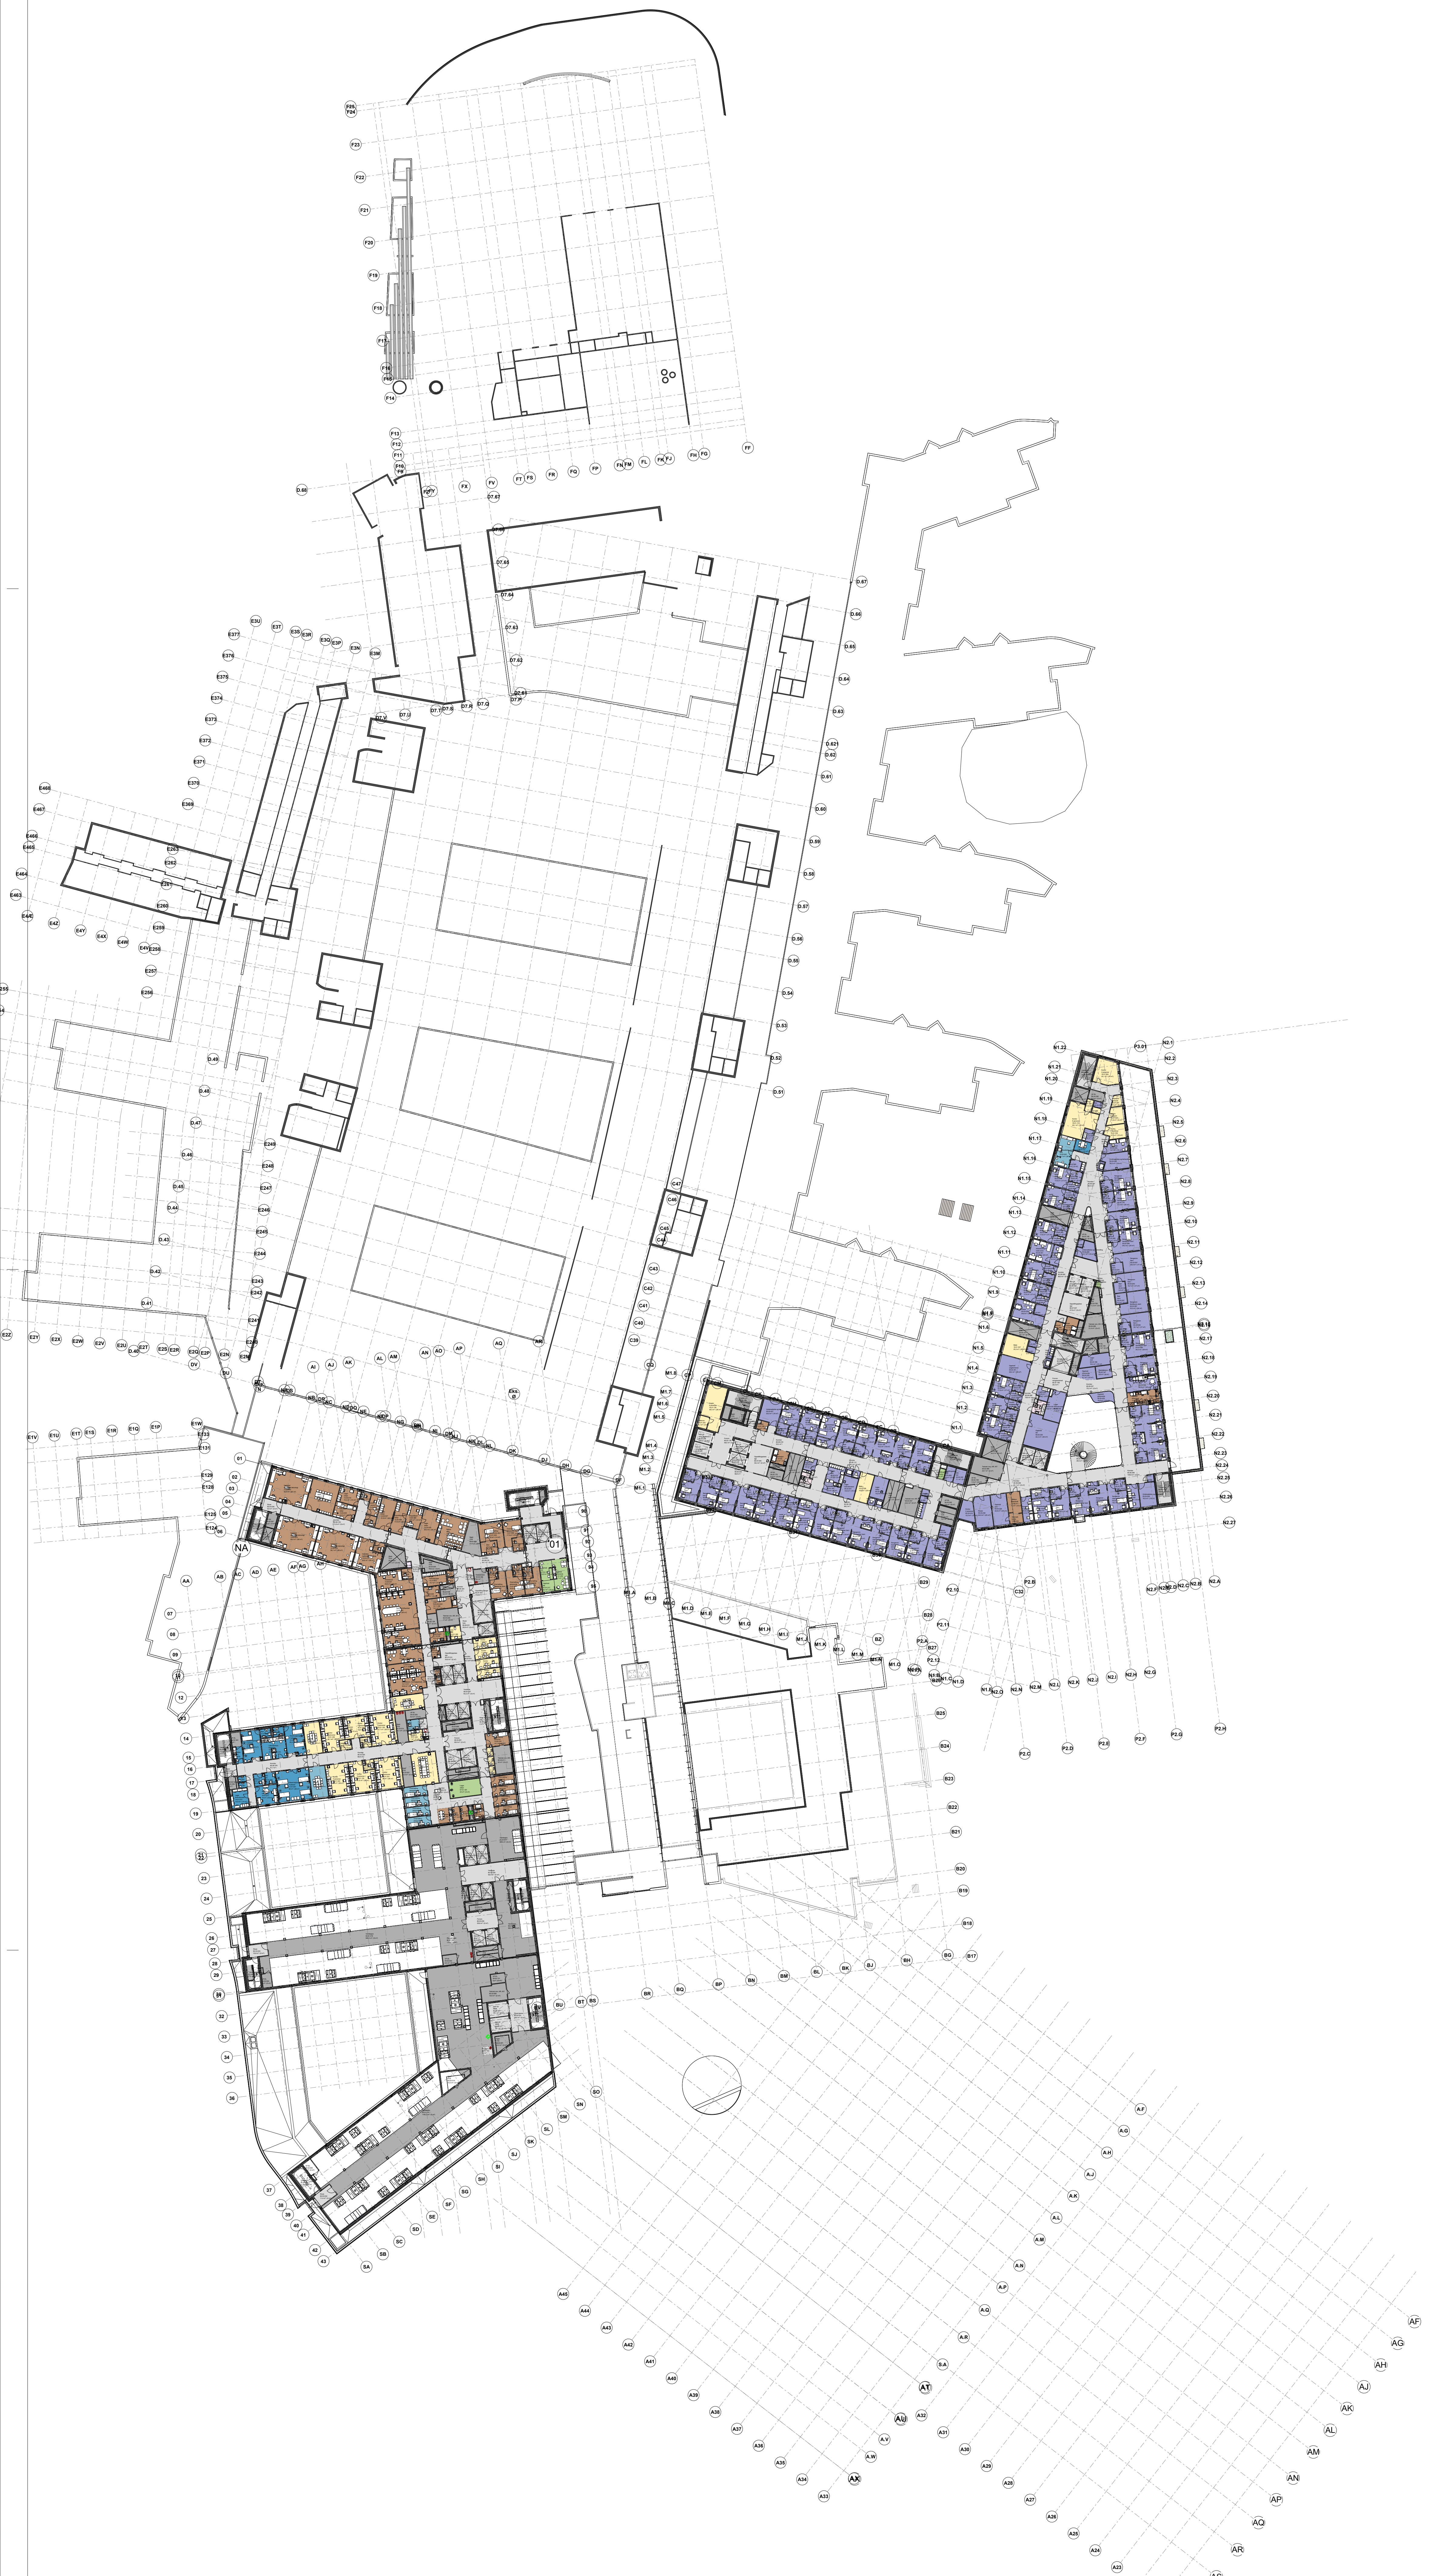

Rev.	dato	Rev. beskrivelse	Utf. / Kontroll / Godk.

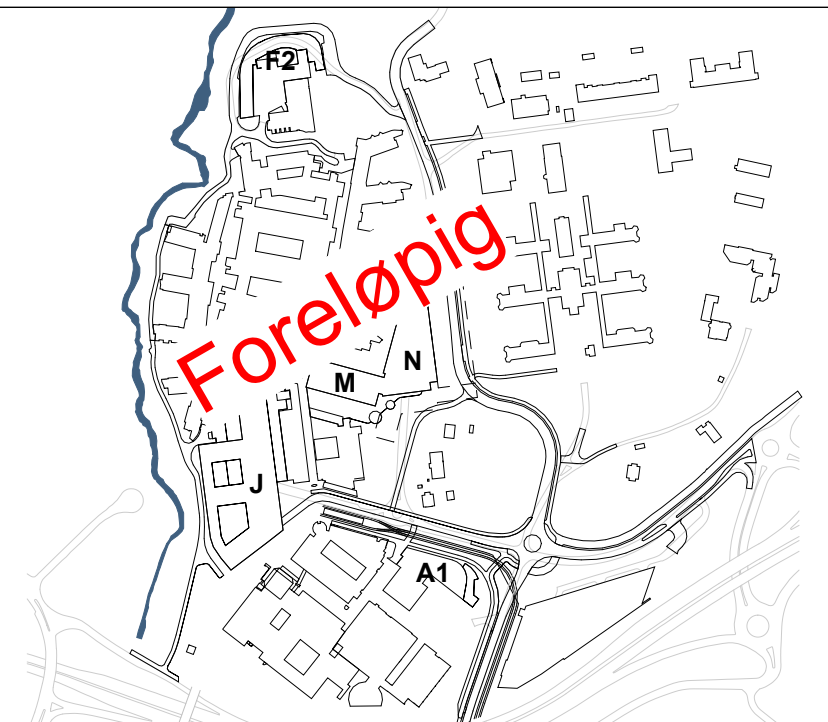

Nye Rikshospitalet

Byggherre: Helse Sør-Øst RHF



Detaljprosjekt

Alle bygg, 5. etasje
Plan
Etasjeplan

Prosjekt-ID: NRH Tegning nr.: 03001-00-00-05-A-200-20-001
Utgiverkode: 8202 Etendrom Bygg Fløy Etasje Fag Systemkode Type Lepor. Rev. nr.: Rev. status

